
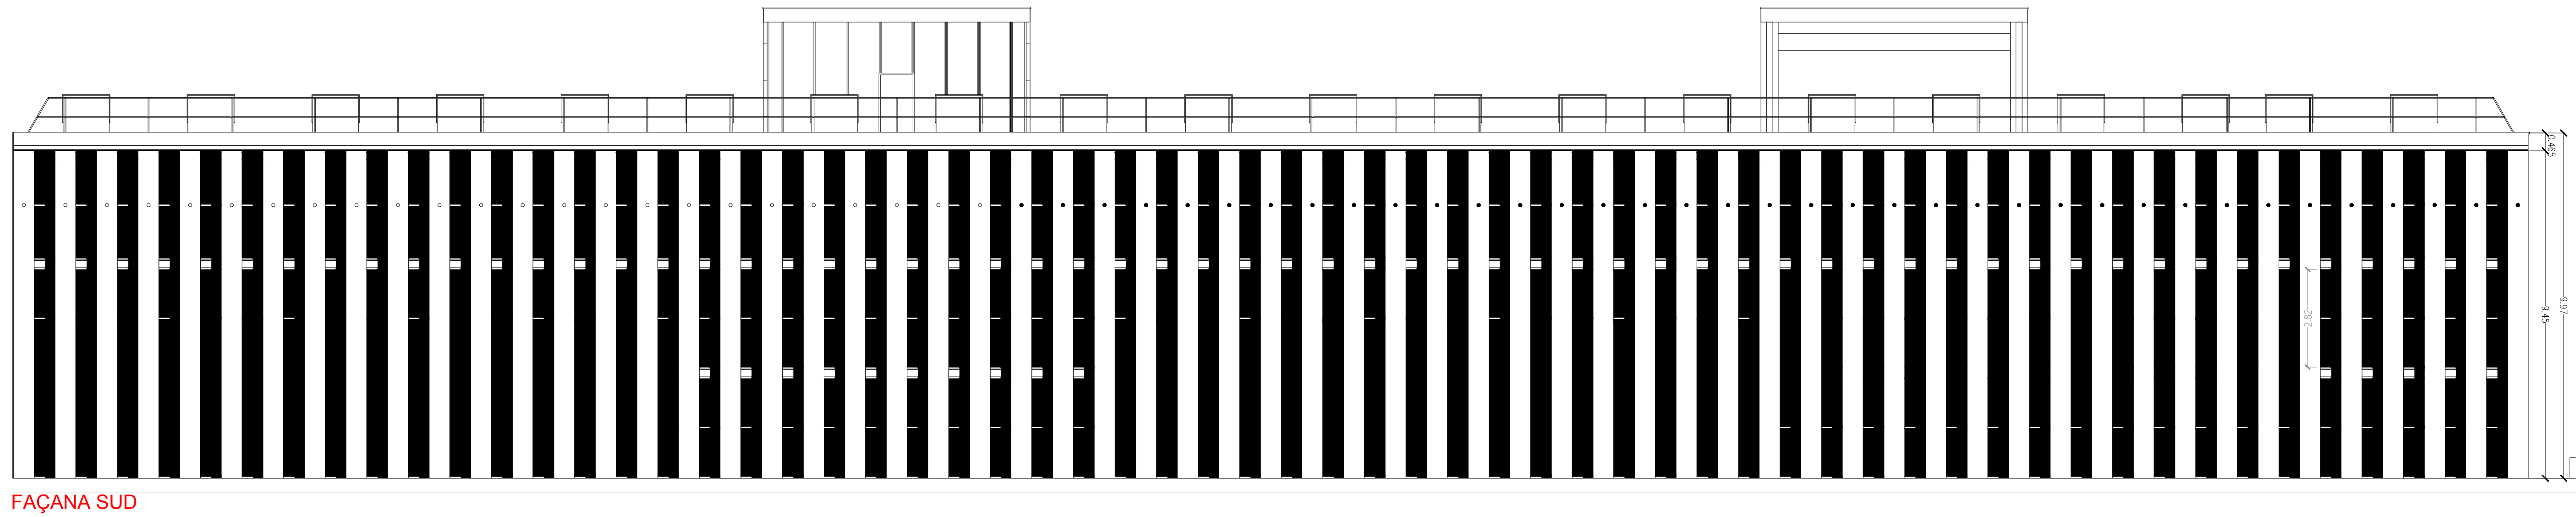
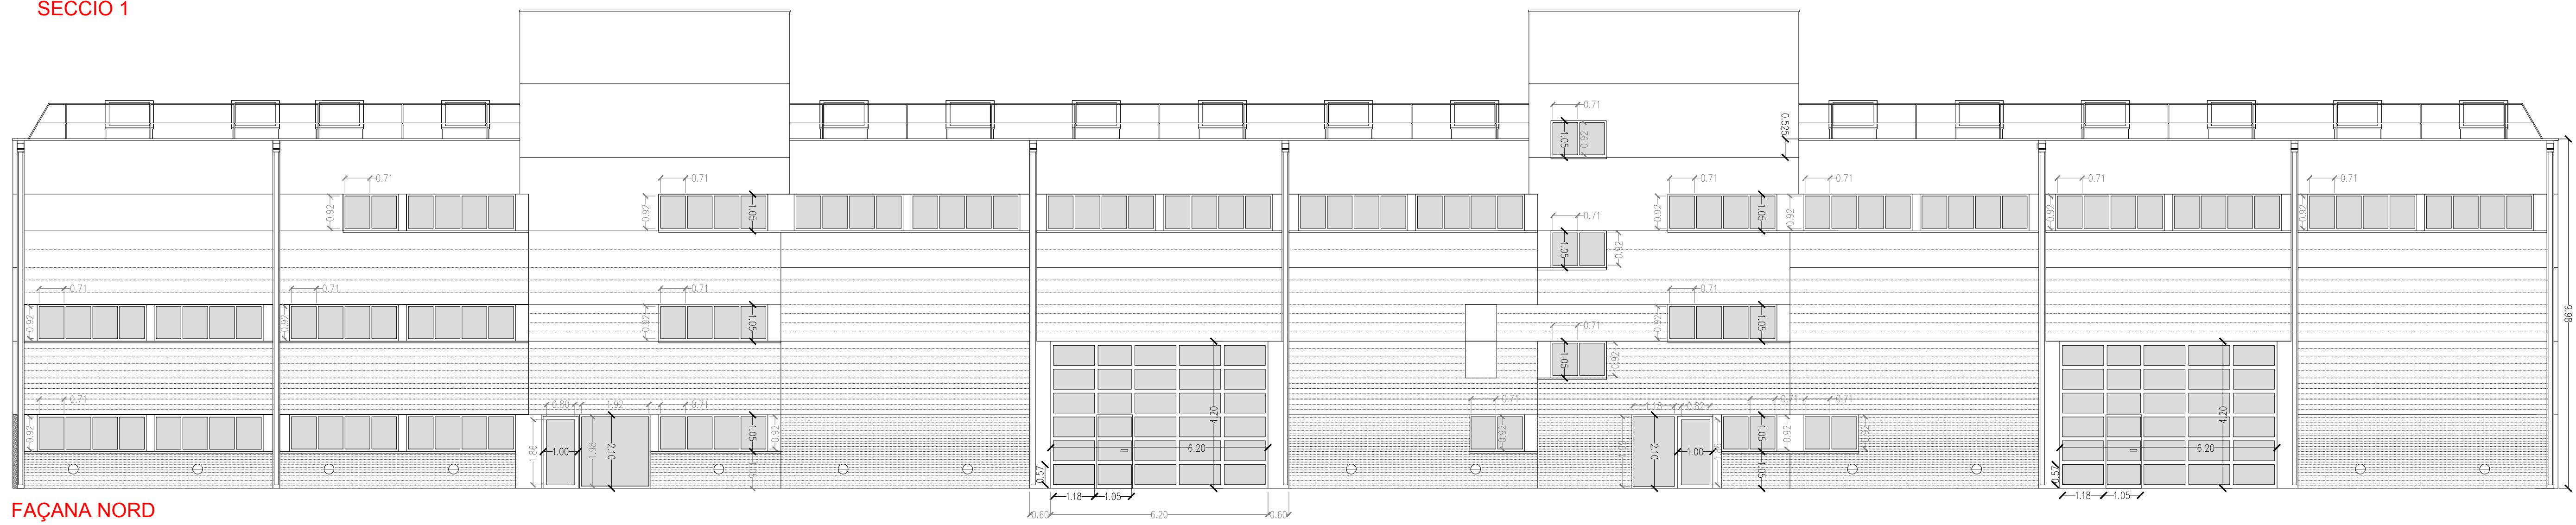


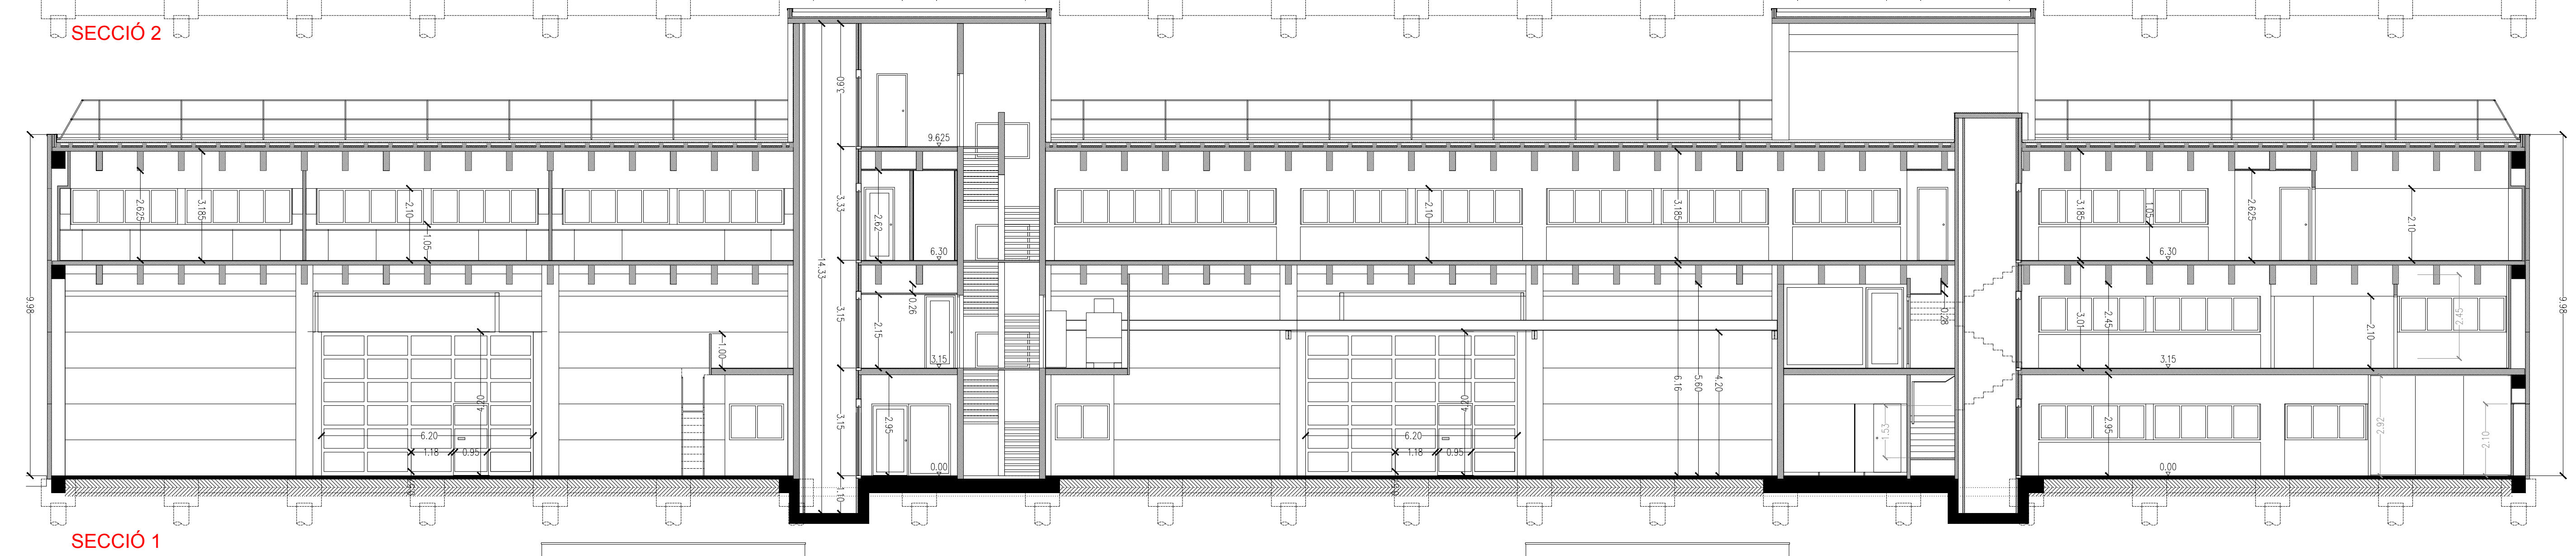

PROJECTE DE LICITACIÓ DE LA NETEJA
DE L'EDIFICI CORPORATIU I ALTRE
INSTAL·LACIONS D'AIGÜES DEL PRAT,
AL PRAT DE LLOBREGAT.

A 04

DESCRIPCIÓ

CANA SUD.
 CANA NORD.
 CCIÓ 1
 CCIÓ 2

CALA 1/100

SEPTEMBRE 2020

2020-06

Figües del Prat