


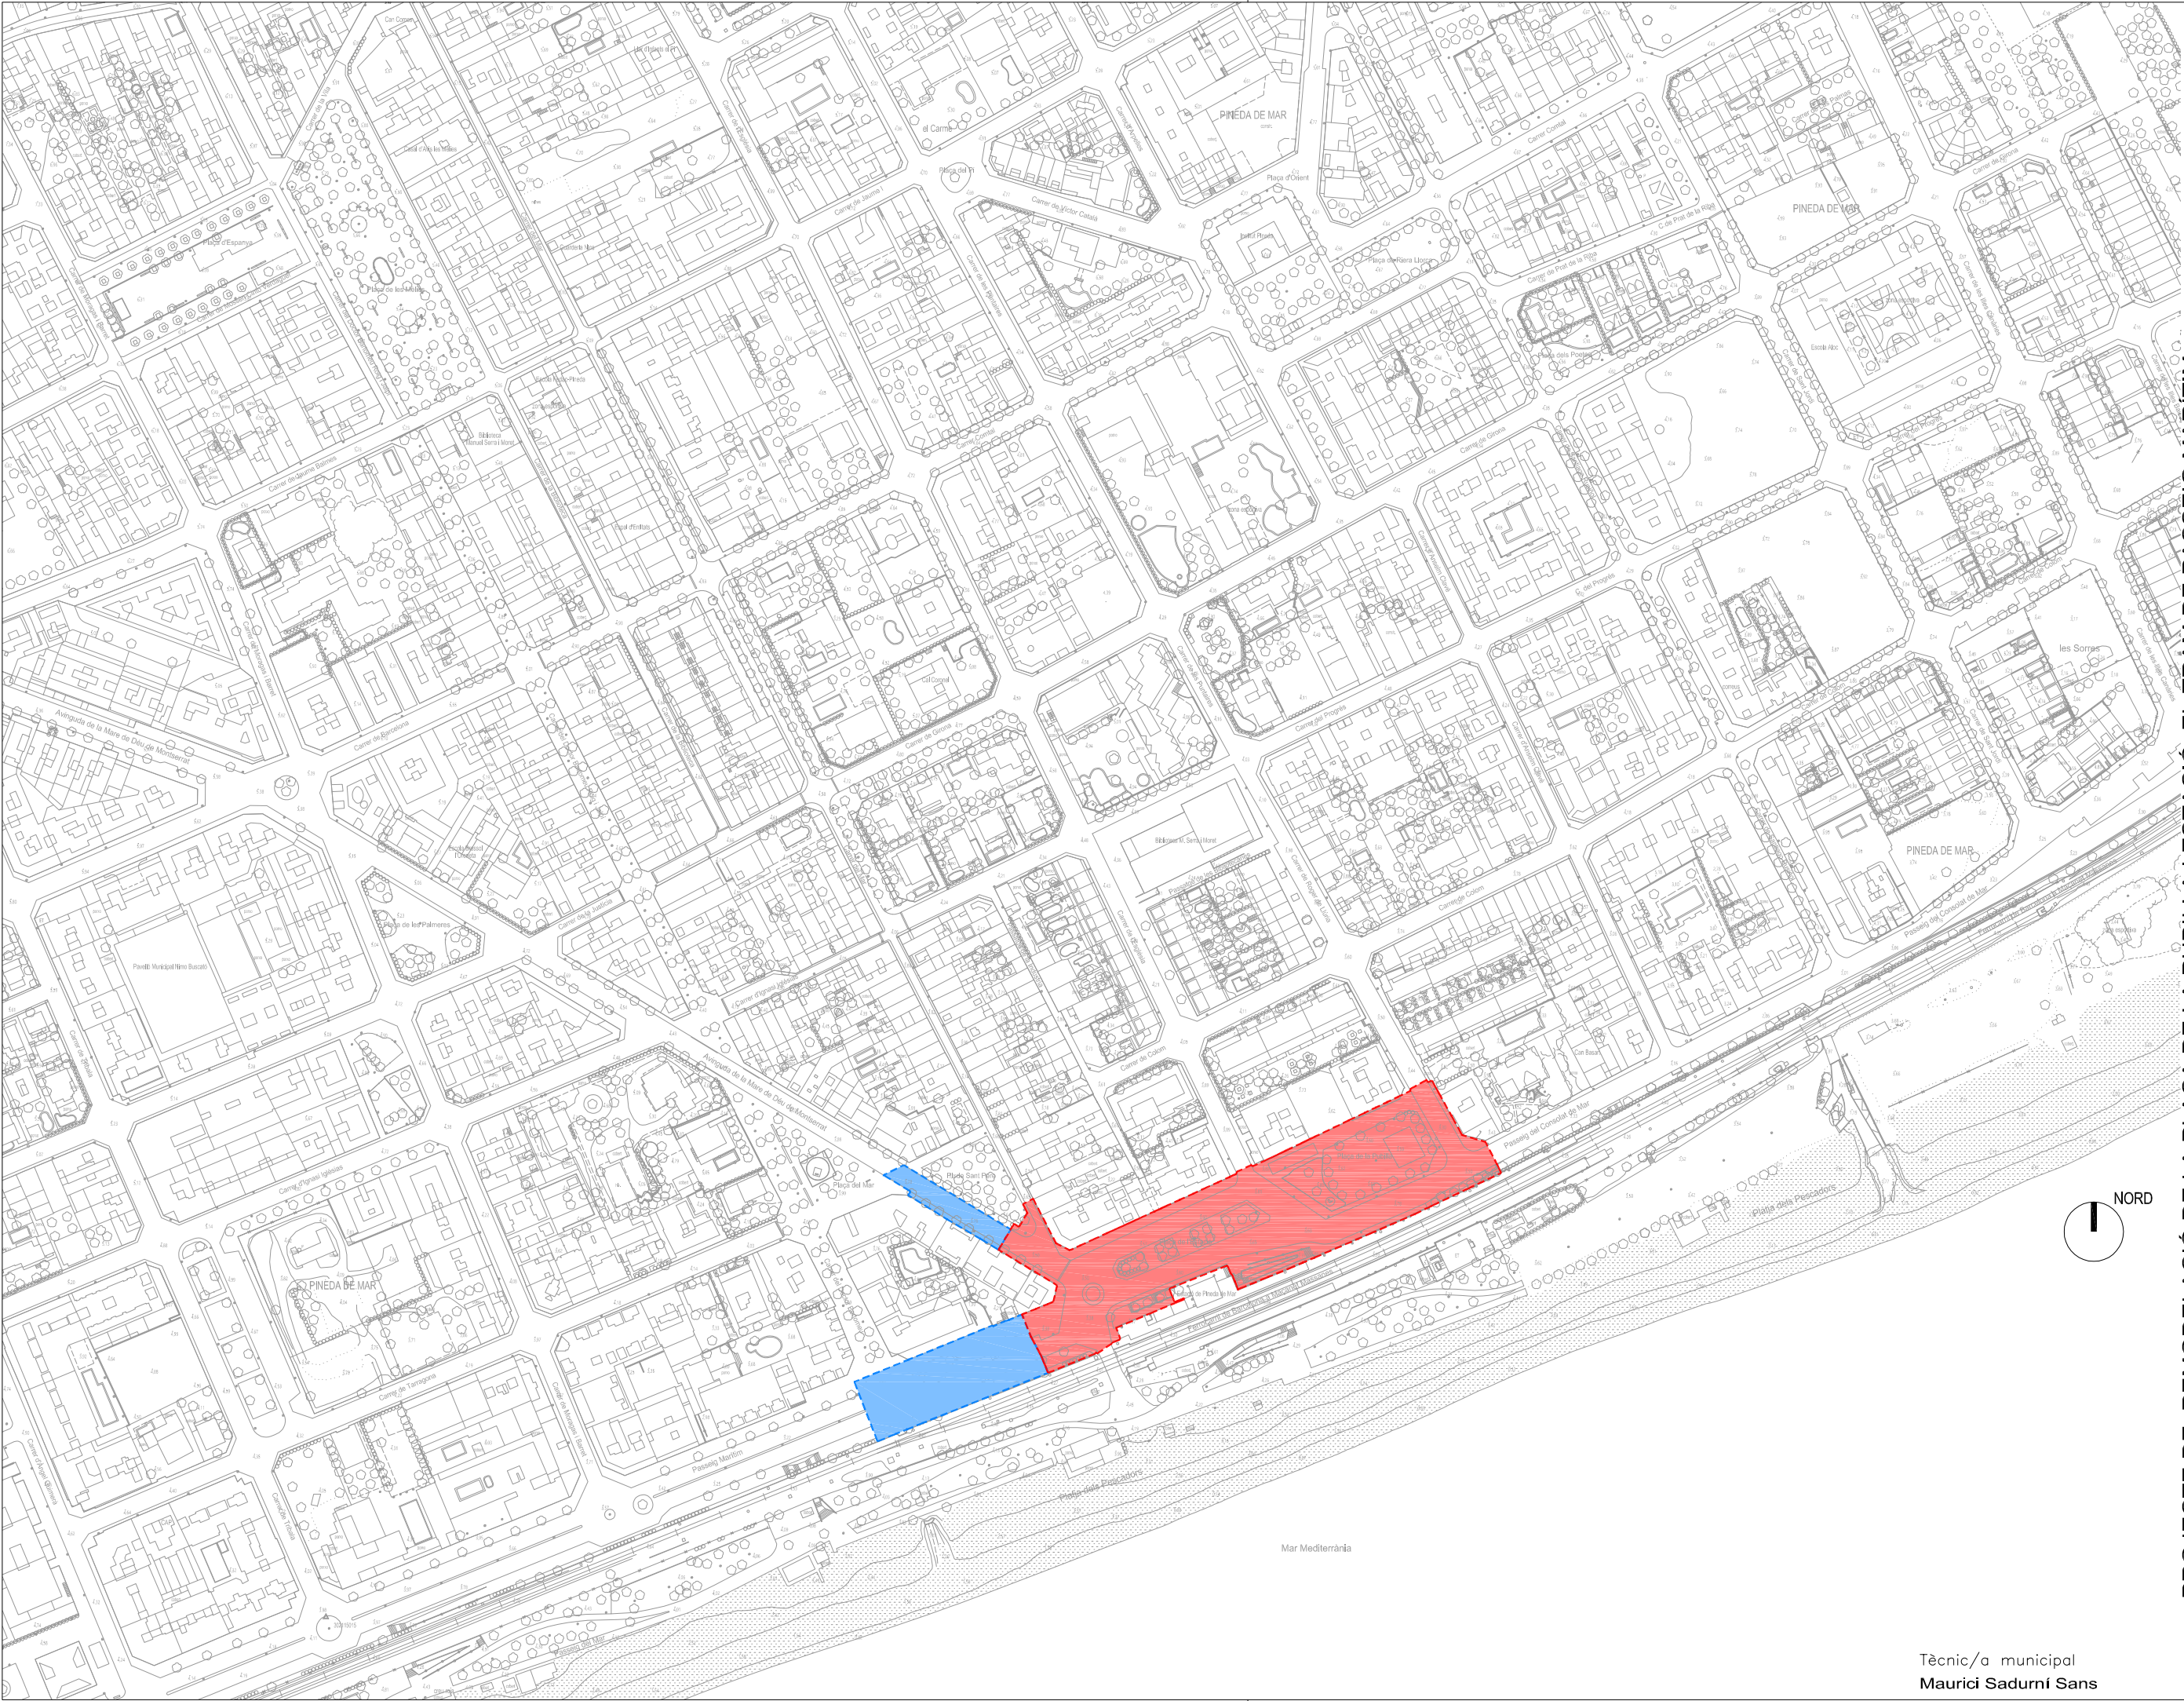

PROJECTE DE REMODELACIÓ DE LA PLAÇA DE LA PUBILLA I ESTACIÓ, EL TRAM DE PASSEIG MARÍTIM
FINS AL C/ BERTOMEU I EL TRAM DE L'AV. MONTSERRAT FINS A LA PL. DEL MAR.

OCTUBRE 2024

Ajuntament
de Pineda de Mar

serveis tècnics municipals

Plaça de Catalunya núm 1

08397 Pineda de Mar (Barcelona)

telèfon: 93.767.15.60 fax: 93.767.12.12

E-mail: ajuntament@pinedademar.cat

número de plànol


escala 1:2500

SITUACIÓ

ANNEX 05

Tècnic/a municipal
Maurici Sadurn Sans



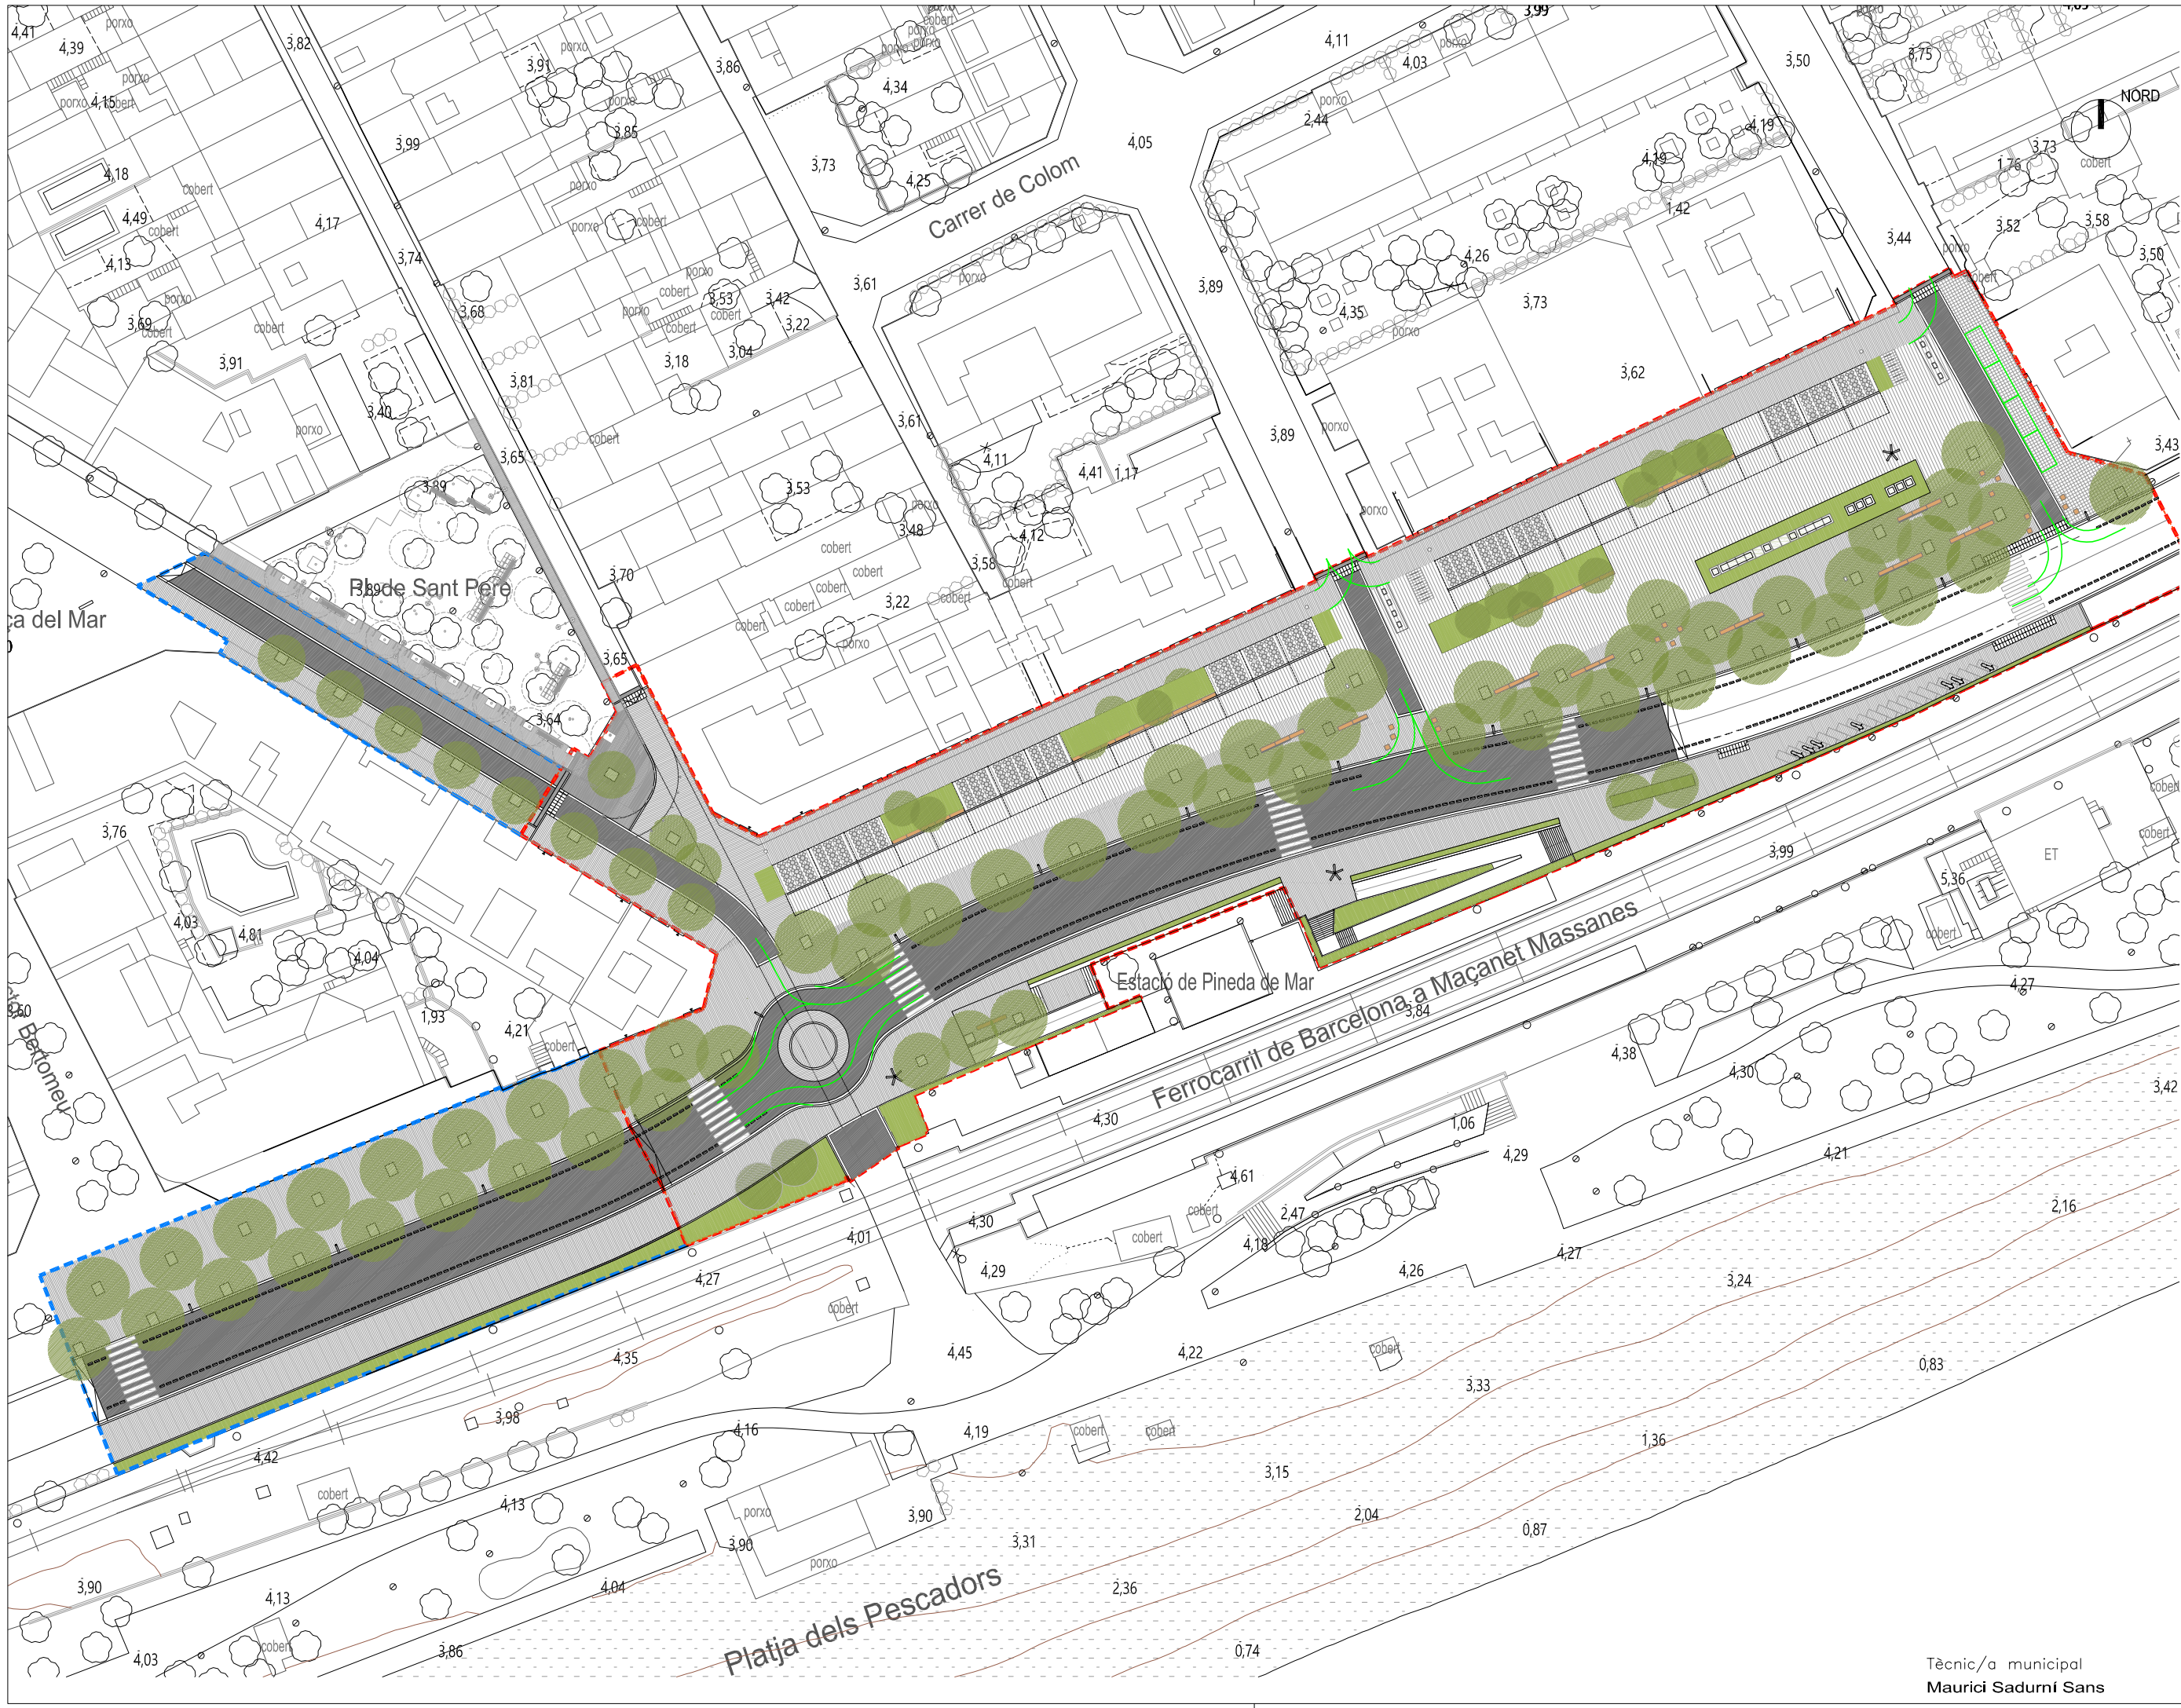

PROJECTE DE REMODELACIÓ DE LA PLAÇA DE LA PUBILLA I ESTACIÓ, EL TRAM DE PASSEIG MARÍTIM
FINS AL C/ BERTOMEU I EL TRAM DE L'AV. MONTSERRAT FINS A LA PL. DEL MAR.

OCTUBRE 2024

Ajuntament
de Pineda de Mar

serveis tècnics municipals

Plaça de Catalunya núm 1

08397 Pineda de Mar (Barcelona)

telèfon: 93.767.15.60

fax: 93.767.12.12

E-mail: ajuntament@pinedamar.cat



Tècnic/a municipal
Maurici Sadurni Sans

EMPLAÇAMENT

escala 1:750

número de plànol

ANNEX 05