


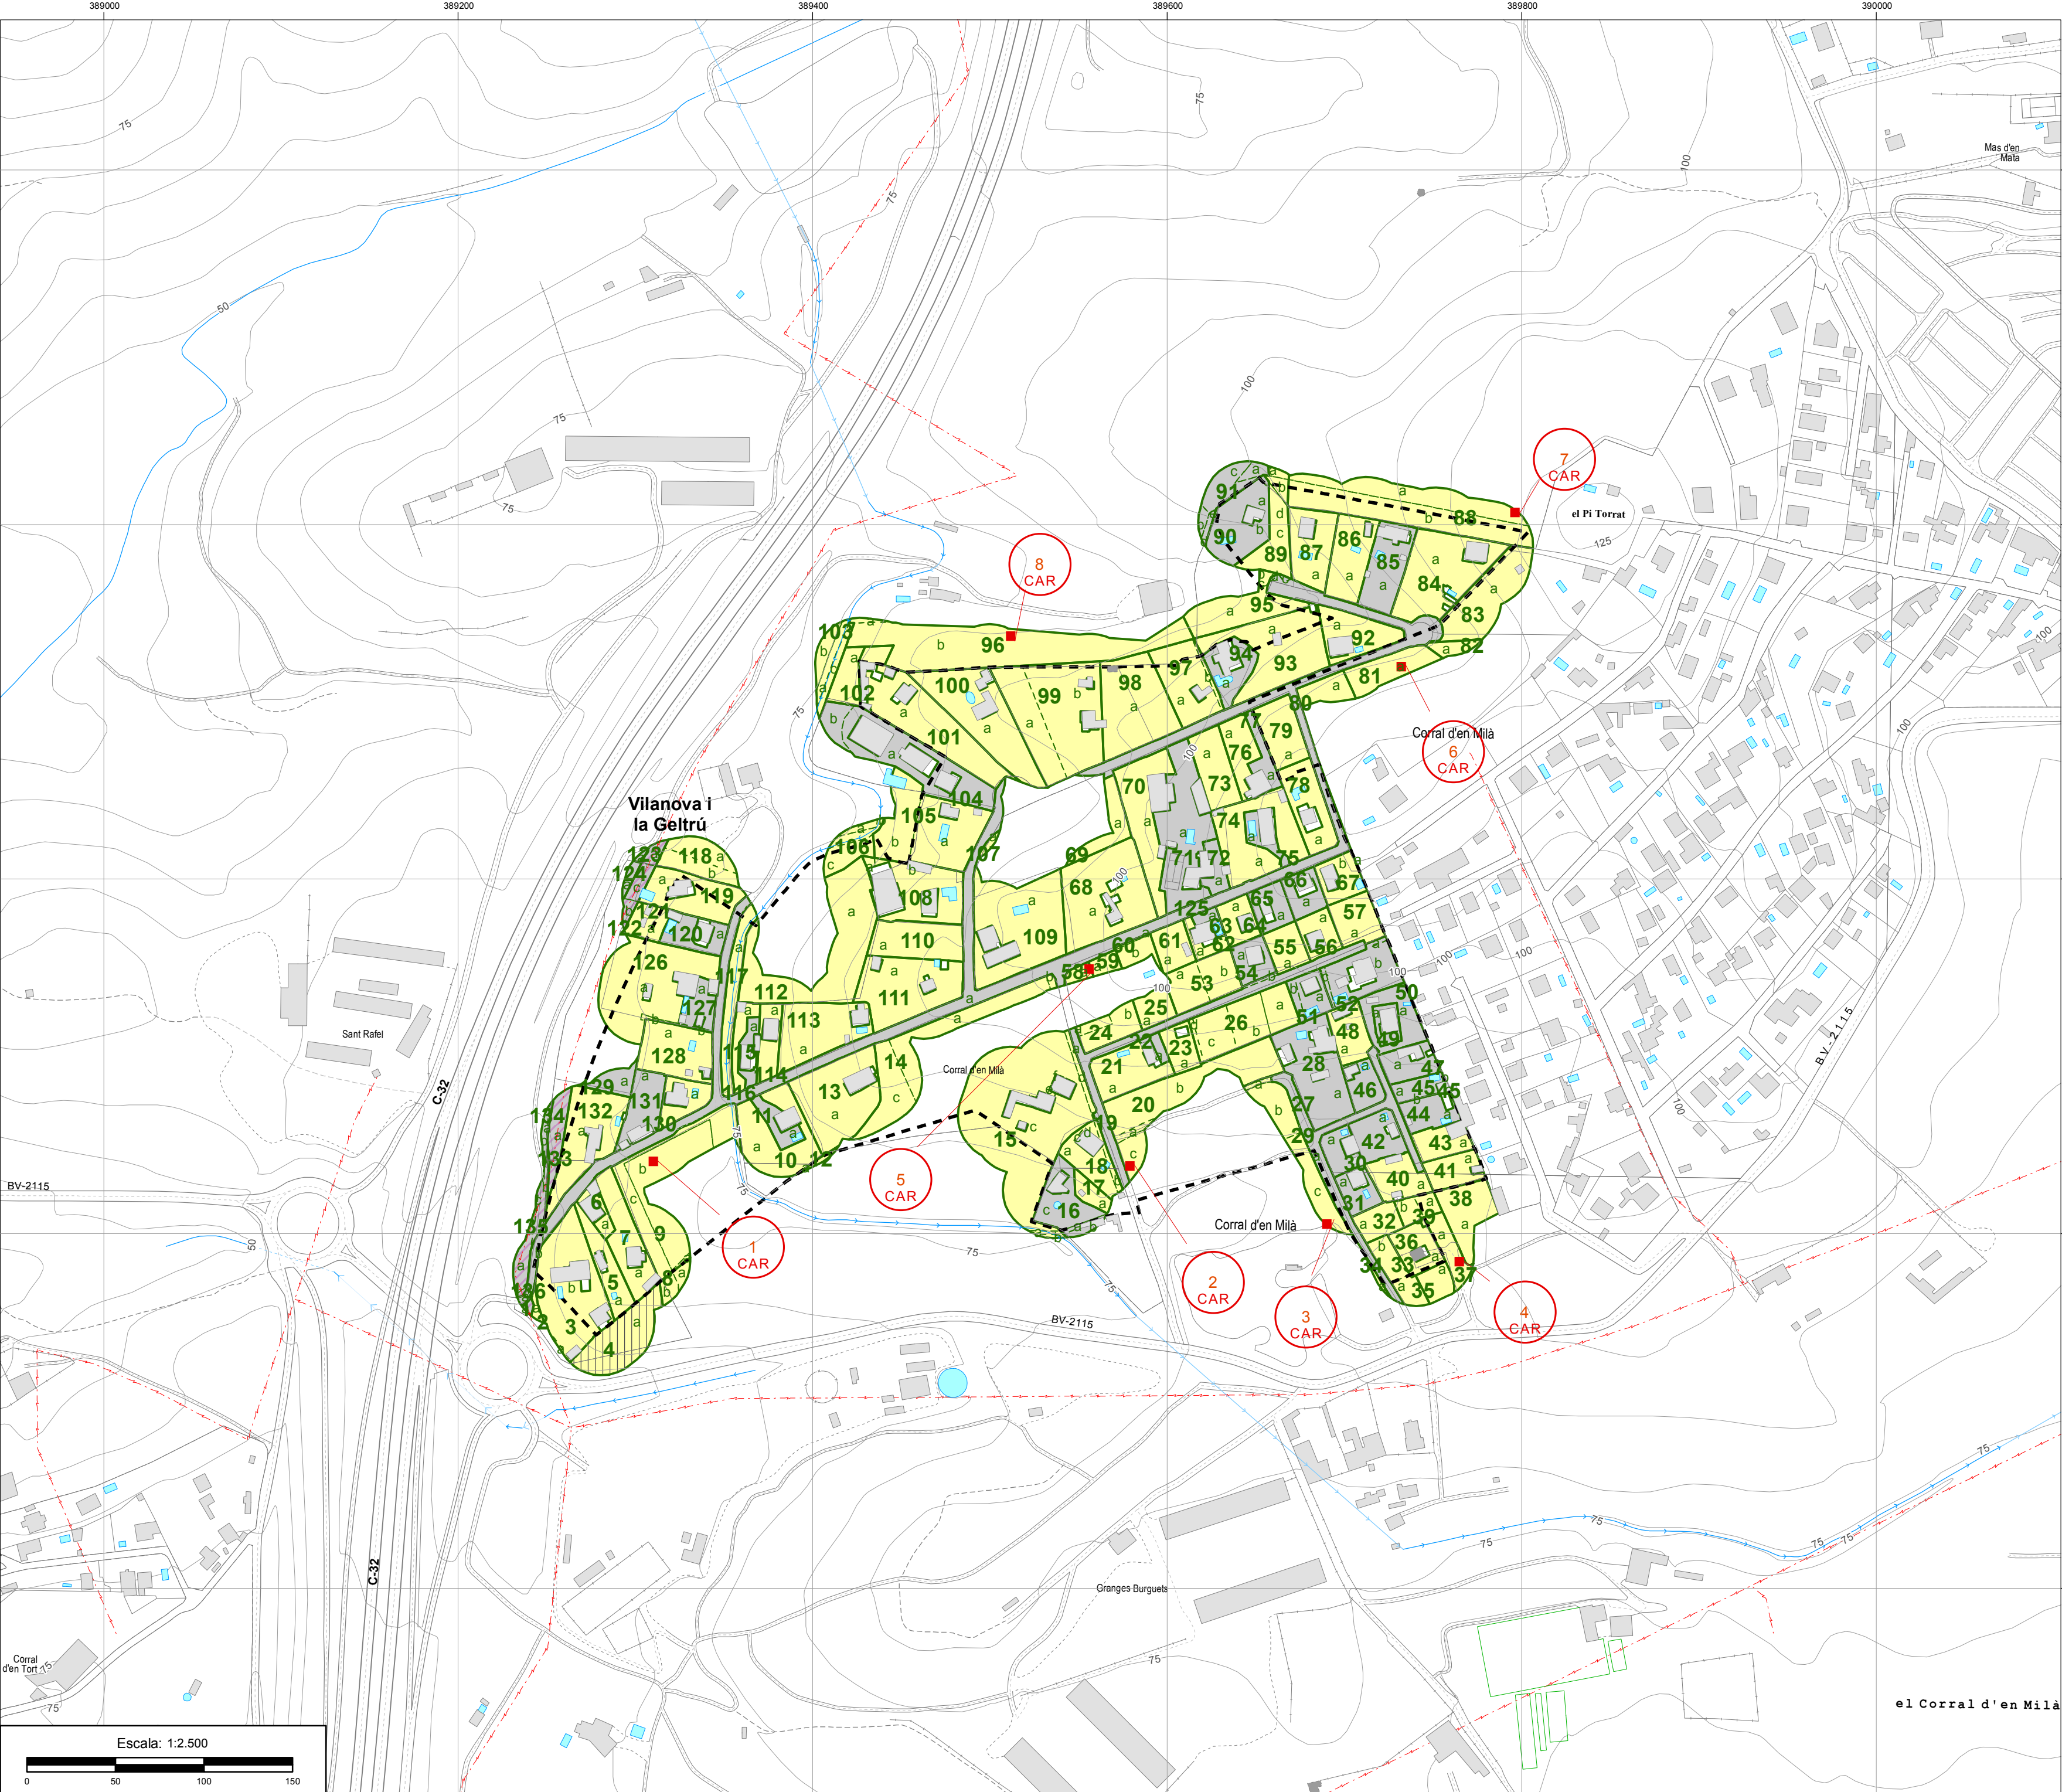

SIGNES CONVENCIONALS

LÍMITS I CODIS

Límit de municipi

Límit d'espai protegit

Límit urbanització

Límit d'illes

Límit de parcel·les

Límit Franja Perimetral

Límit subtram

Línia elèctrica

Ferrocarril

b

Codi subtram cadastre

CL-

Codi línia elèctrica

4

Codi tram franja

79484

Codi illa

1037

Codi parcel·la

SIMBOLOGIA URB

CAR

Carregador

MESURES DE PREVENCIÓ

MÈTODES DE TRACTAMENT DE LA VEGETACIÓ

Mètode 1

Mètode 2

Trams sense actuació

ACA

Companya Elèctrica

Ferrocarril

Carreteres

P

P

U

PLA DE PREVENCIÓ D'INCENDIS FORESTALS A LES URBANITZACIONS

urbanització

CORRAL D'EN MILÀ I PI TORRAT

municipi

VILANOVA I LA GELTRÚ

KeyLb

627

Num. plànol

2

Data

20/09/2018

Escala

1:2.500

PROJECTE SOBRE LA REDUCCIÓ DE LA DENSITAT D'ARBAT I L'ESTASSADA DEL SOTABOSC EN LA FRANJA PERIMETRAL DE BAIXA COMBUSTIBILITAT

ACTUACIONS DE MANTENIMENT

El Cap de l'Oficina Tècnica de Prevenció Municipal d'Incendis Forestals i Desenvolupament Agrari

L'enginyeria redactora

Diputació Barcelona

#DibaOberta