


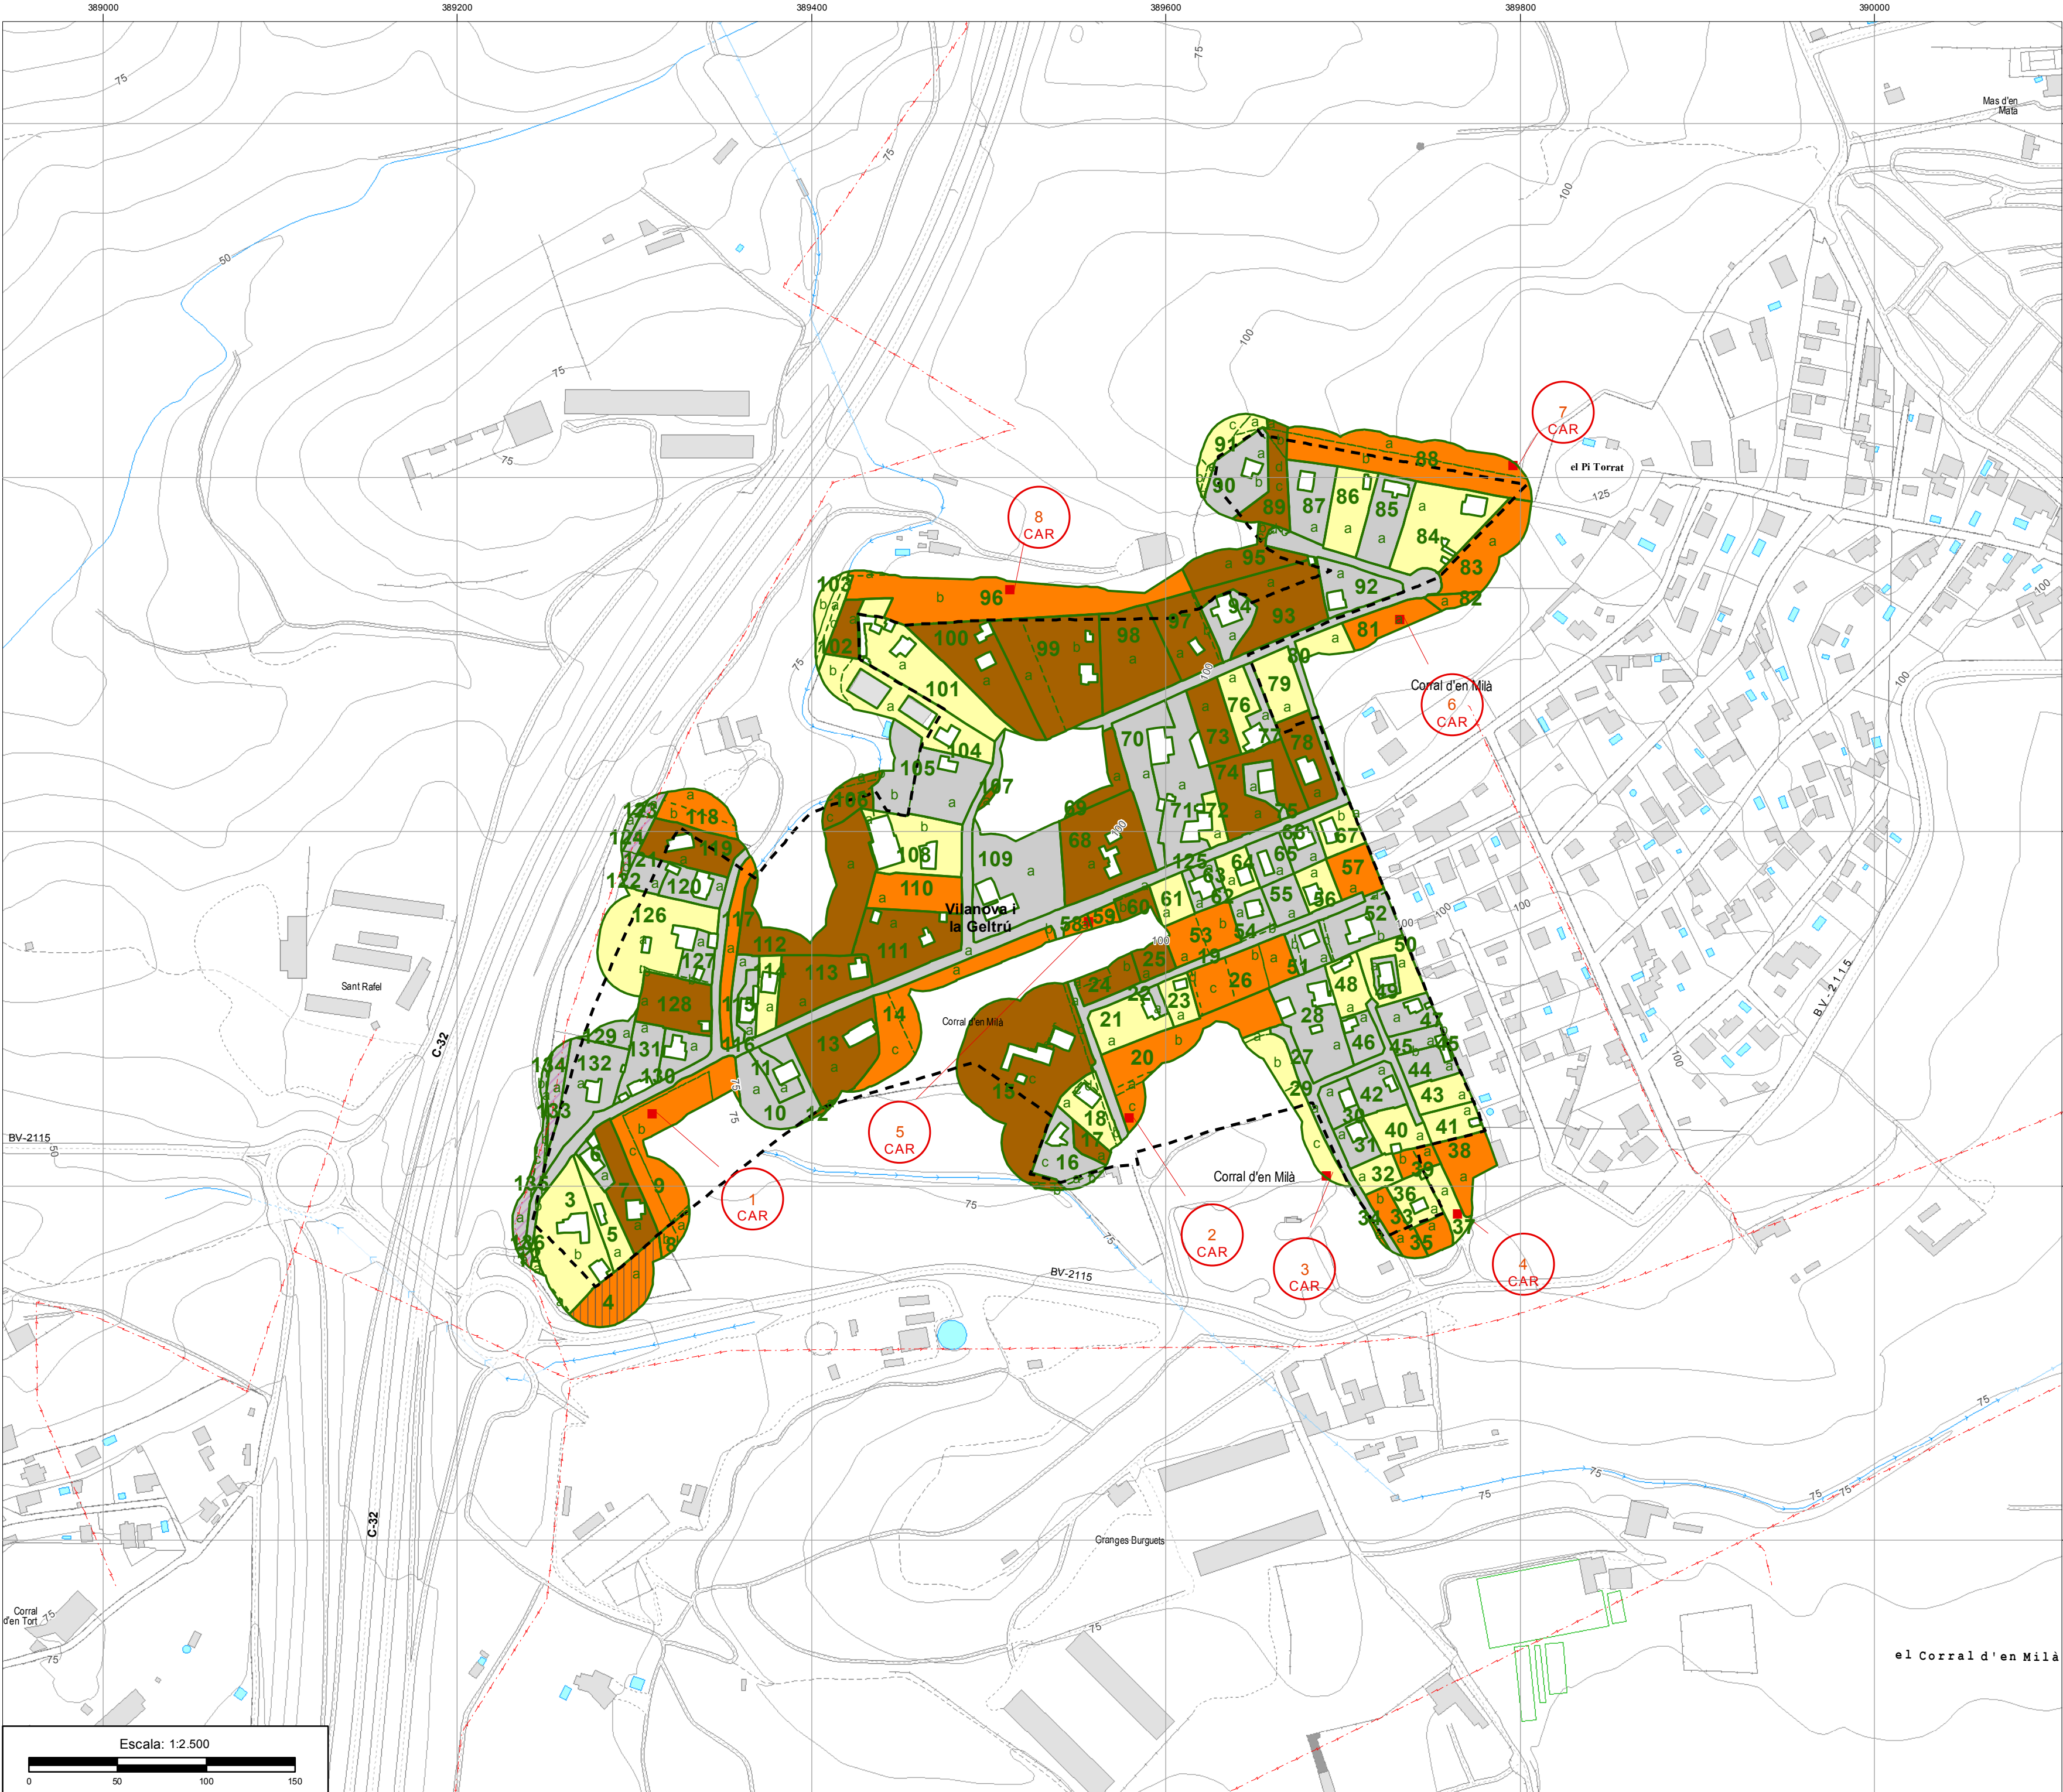

SIGNES CONVENCIONALS

LÍMITS I CODIS

Limit de municipi

Limit d'espai protegit

Limit urbanització

Limit d'illes

Limit de parcel·les

Limit Franja Perimetral

Limit subtram

Linia elèctrica

Ferrocarril

b

Codi subtram cadastre

CL-

Codi linia elèctrica

4

Codi tram franja

79484

Codi illa

1037

Codi parcel·la

SIMBOLOGIA URB

CAR

Carregador

MESURES DE PREVENCIÓ

CONSTRUCCIÓ DE VIES DE SERVEI O ACCESSOS A LA FRANJA PERIMETRAL DE BAIXA COMBUSTIBILITAT I CARREGADORS

CF-

Construcció via d'accés a carregador o franja

AF-

Arranjament via d'accés a carregador o franja

CAR

Construcció de carregador

CAR

Arranjament de carregador

MÈTODES DE TRACTAMENT DE LA VEGETACIÓ

Mètode 1

Mètode 2

Mètode 3

Mètode 4

Mètode 5

Mètode 6

Trams sense actuació

ACA

Companyia Elèctrica

Ferrocarril

Carreteres

P

P

U

PLA DE PREVENCIÓ D'INCENDIS FORESTALS A LES URBANITZACIONS

urbanització

CORRAL D'EN MILÀ I PITORRAT

municipi

VILANOVA I LA GELTRÚ

Castellet i la Gornal

Canyelles

Sant Pere de Ribes

Vilanova i la Geltrú

Cubelles

Codi

627

Nom plànol

1.1

Data

20/09/2018

Escala

1:2.500

PROJECTE SOBRE LA REDUCCIÓ DE LA DENSITAT D'ARBAT I ESTASSADA DEL SOTABOSC EN LA FRANJA PERIMETRAL DE BAIXA COMBUSTIBILITAT

PRIMERA INTERVENCIÓ

El Cap de l'Oficina Tècnica de Prevenció Municipal d'Incendis Forestals i Desenvolupament Agrari

L'enginyera redactora

Diputació Barcelona

#DibaOberta

Oficina Tècnica de Prevenció Municipal d'Incendis Forestals i Desenvolupament Agrari