


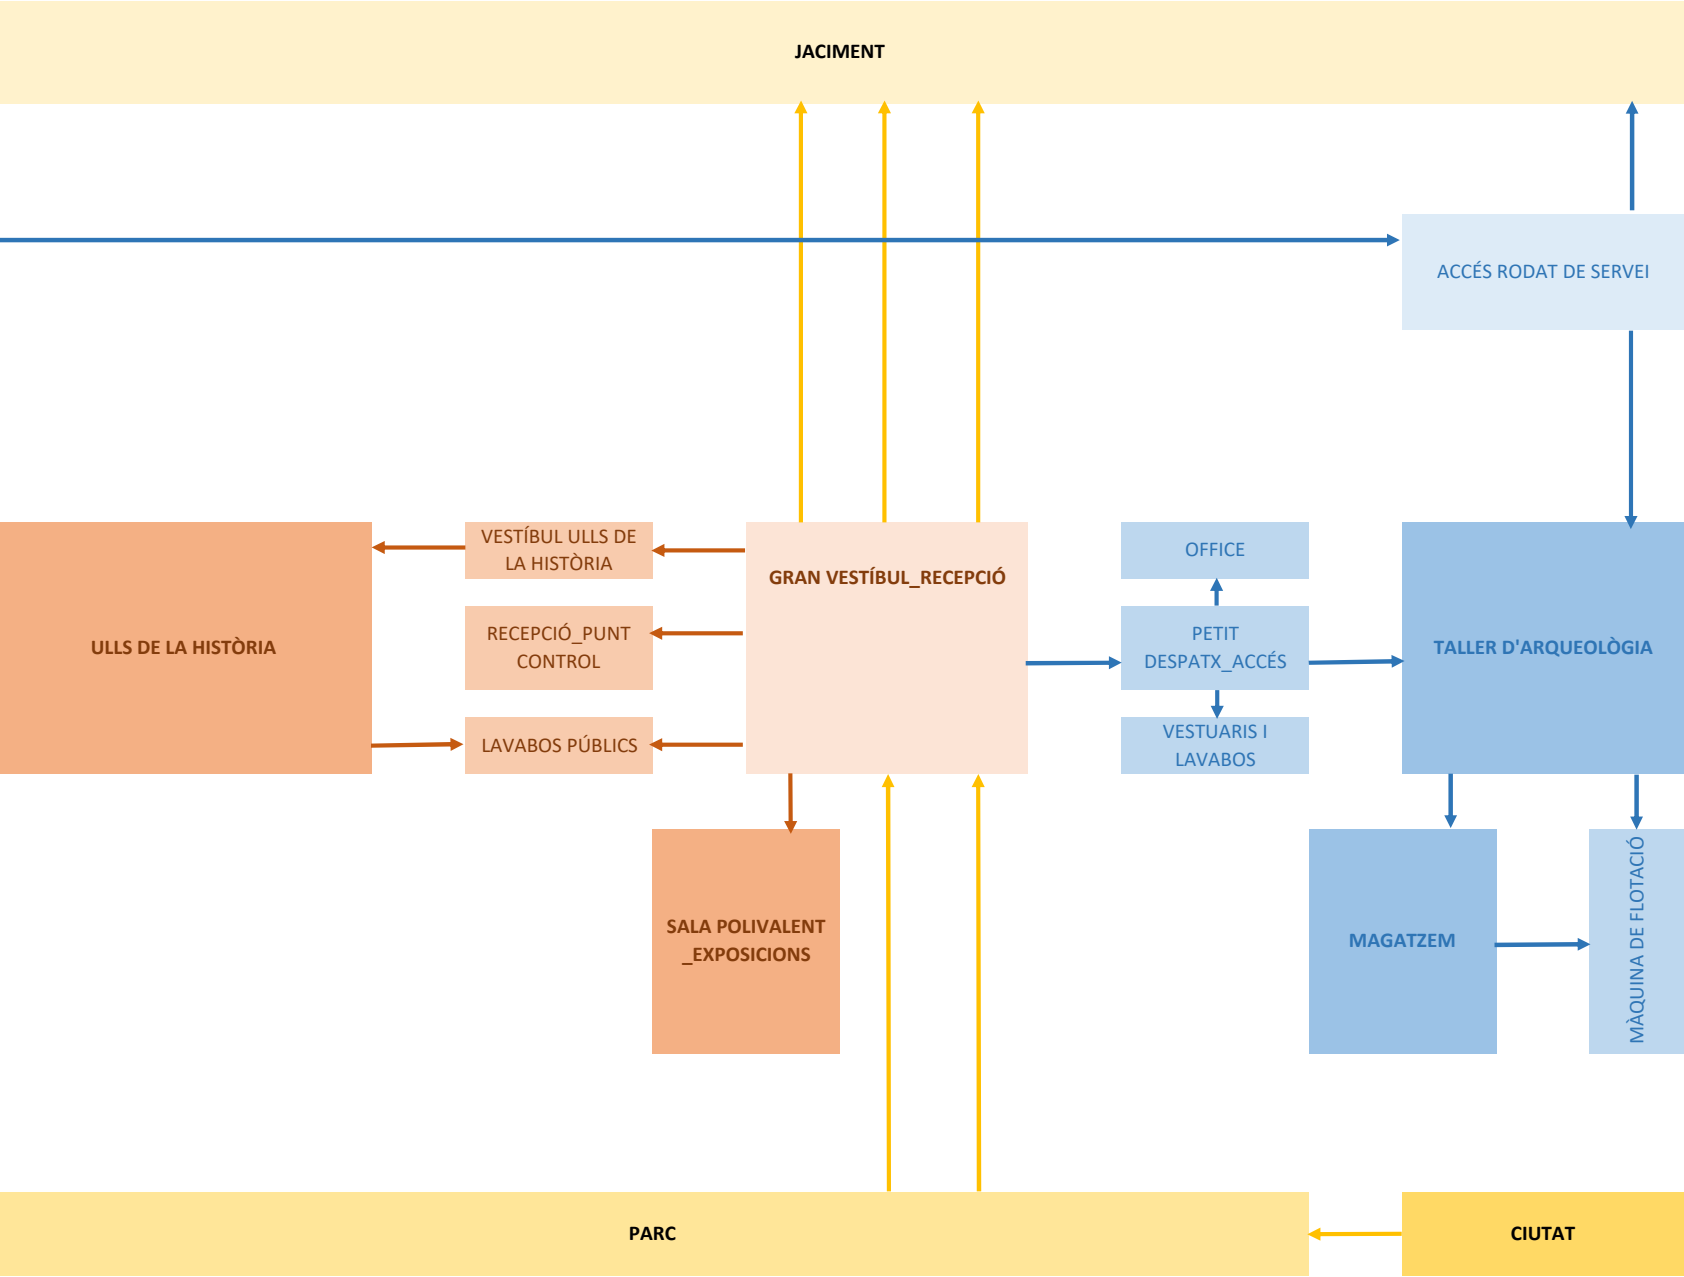

PROGRAMA	SUPERFÍCIE ÚITL m2	
ZONA PÚBLICA_ACOLLIDA	GRAN VESTÍBUL_RECEPCIÓ	80,00
	Espai de recepció de grups que haurà de contemplar un bon confort higrotèrmic i alhora ser transparent a les vistes entre el parc i el	
	LAVABOS PÚBLICS	24,00
	PUNT DE CONTROL_RECEPCIÓ	16,00
	VESTÍBUL ULLS DE LA HISTÒRIA	16,00
	Petit espai on es realitzen les explicacions i el funcionament dels Ulls de la història	
	SALA ULLS DE LA HISTÒRIA	128,00
ZONA PRIVADA_ARQUEOLOGIA	SALA POLIVALENT_EXPOSICIONS	80,00
	Espai on s'han d'exposar des de maquetes fins a objectes del propi jaciment i alhora ha de poder abraçar altres usos com poden ser xerrada per a grups, presentacions en públic o altres exposicions temporals.	
	PETIT DESPATX I ACCÉS A L'ÀREA PRIVADA	24,00
	VESTUARI I LAVABOS I DUTXES	16,00
	OFFICE_ESPAI DESCANS	16,00
	TALLER D'ARQUEOLÒGIA	80,00
	Espai amb grans taules de treball per a 20 persones	
SUPERFÍCIE ÚTIL TOTAL	MAGATZEM	40,00
	Espai per acopiar materials i eines	
	ESPAI PER LA MÀQUINA DE FLOTACIÓ	32,00
	Aquest espai ha d'estar cobert però obert perimetralment	
SUPERFÍCIE DE COBERTA (40% més gran)		772,80