



Ajuntament
SANT QUIRZE SAFAJA

Expedient núm.: X2025000352

Assumpte: Contracte de subministrament de mobiliari per a l'equipament municipal
La Casa del poble

Finca: Carrer Major, 6-8 – 08189 Sant Quirze Safaja

Ref. Cadastral: 9600211DG2290S0001SJ i 9600210DG2290S0001EJ

PLEC DE PRESCRIPCIONS TÈCNIQUES PER A LA LICITACIÓ DEL CONTRACTE DE SUBMINISTRAMENT DE MOBILIARI PER A L'EQUIPAMENT MUNICIPAL LA CASA DEL POBLE

1. Objecte del plec de prescripcions tècniques

L'objecte d'aquest plec és la contractació del subministrament i la instal·lació del mobiliari per condicionar l'espai d'entitats i coworking de la Casa del poble, en base al document SUBMINISTRAMENT DE MOBILIARI PER A L'ESPAI D'ENTITATS I COWORKING A SANT QUIRZE SAFAJA, redactat pels arquitectes Anna Feu i Jordana i Carlos Godoy i Bregolat, signat en data 5 de novembre de 2025. S'adjunta com a annex dels plecs tècnics aquest document, on hi consten els preus unitaris del contracte.

Aquest subministrament permetrà adequar funcionalment l'equipament a les necessitats de la ciutadania.

2. Objecte general del contracte

Des de l'Ajuntament de Sant Quirze Safaja es considera necessari condicionar l'espai de la Casa del poble per tal de possibilitar al màxim el seu ús per part de la ciutadania del poble.

L'adquisició del mobiliari permetrà diferents usos i configuracions dels espais, fet que afavorirà la cabuda d'una gran diversitat d'activitats.

3. Descripció de les condicions tècniques del mobiliari

La diversitat de mobles i equipament tècnic que es necessita per tal de condicionar l'equipament de la Casa del poble fa que el contracte es divideixi en set lots:

Lot 1: Cuina

En pressupost es detalla els elements de la cuina: taulell, aigüera, electrodomèstics, etc.

Lot 2: Mobiliari fet a mida

Totes les mesures es comprovaran en obra, els escandalls de la documentació gràfica marquen eixos i directrius que s'hauran de comprovar i contrastar pel fabricant in situ. Els acabats es definiran per la



Ajuntament
SANT QUIRZE SAFAJA

DF en el moment de fabricació dels elements. Tots els capítols inclouen el subministrament i muntatge de totes les peces necessàries per a l'ús complet dels elements.

ARMARIS DE FUSTA DE PI

Armari realitzat amb fusta tricapa de pi de 27mm de gruix, qualitat vista, format per muntants, sobre i baix amb sòcol. Els interiors (lleixes) i tancament (portes) del moble es realitzaran amb panell tricapa de pi de 20mm amb 3 frontisses amb fre com a mínim i tiradors metàl·lics encastats, model a escollir per la DF. Les lleixes aniran mecanitzades per a ser instal·lades amb ferramenta invisible

La geometria del moble es detalla a la documentació gràfica (mirar escandall)

Acabat a definir per la DF.

Comprovar mesures en obra.

Inclou subministrament i muntatge

PARAMENTS REXAPATS AMB FUSTA DE PI

Rexapat de paraments fixos i de portes amb panells de fusta de pi de 9mm de gruix, qualitat vista. Fixat sobre panell rígid de suport.

La geometria del moble es detalla a la documentació gràfica (mirar escandall)

Acabat a definir per la DF.

Comprovar mesures en obra.

Inclou subministrament i muntatge

MOBLES DE BANY

Armari realitzat amb fusta tricapa de pi de 27mm de gruix, qualitat vista, format per muntants i baix amb sòcol. Els interiors (lleixes) i tancament (portes) del moble es realitzaran amb panell tricapa de pi de 20mm amb 3 frontisses amb fre com a mínim i tiradors metàl·lics encastats, model a escollir per la DF. Les lleixes aniran mecanitzades per a ser instal·lades amb ferramenta invisible

Sobre porcellànic amb aixetes i altres mecanismes d'acer inoxidable

La geometria del moble es detalla a la documentació gràfica (mirar escandall)

Acabat a definir per la DF.

Comprovar mesures en obra.

Inclou subministrament i muntatge

MOBLES DE CUINA

Armari realitzat amb fusta tricapa de pi de 27mm de gruix, qualitat vista, format per muntants i baix amb sòcol. Els interiors (lleixes) del moble es realitzaran amb panell tricapa de pi de 20mm amb 3 frontisses amb fre com a mínim i tiradors metàl·lics encastats, model a escollir per la DF. Les lleixes aniran mecanitzades per a ser instal·lades amb ferramenta invisible

Sobre porcellànic amb aixetes i altres mecanismes d'acer inoxidable



Ajuntament
SANT QUIRZE SAFAJA

Taulell de quars tipus silestone blanco carrara o equivalent de 20 mm de gruix

Els electrodomèstics es detallen a pressupost

La geometria del moble es detalla a la documentació gràfica (mirar escandall)

Acabat a definir per la DF.

Comprovar mesures en obra.

Inclou subministrament i muntatge.

MOBLE SOTA ESCALA

Armari realitzat amb fusta tricapa de pi de 27mm de gruix, qualitat vista, format per muntants i baix amb sòcol. Els interiors (lleixes) i tancament (portes) del moble es realitzaran amb panell tricapa de pi de 20mm amb 3 frontisses amb fre com a mínim i tiradors metàl·lics encastats, model a escollir per la DF. Les lleixes aniran mecanitzades per a ser instal·lades amb ferramenta invisible

La geometria del moble es detalla a la documentació gràfica (mirar escandall)

Acabat a definir per la DF.

Comprovar mesures en obra.

Inclou subministrament i muntatge

GUIXETES

Armari realitzat amb fusta tricapa de pi de 27mm de gruix, qualitat vista, format per muntants i baix amb sòcol. Els interiors (lleixes) del moble es realitzaran amb panell tricapa de pi de 20mm amb 3 frontisses amb fre com a mínim i tiradors metàl·lics encastats, model a escollir per la DF. Les lleixes aniran mecanitzades per a ser instal·lades amb ferramenta invisible

Les portes seran de panells de metacrilat amb pany incorporat i ferramentes incorporats.

La geometria del moble es detalla a la documentació gràfica (mirar escandall)

Acabat a definir per la DF.

Comprovar mesures en obra.

Inclou subministrament i muntatge.

Lot 3: Mobiliari comercial

En la memòria i pressupost es defineixen uns productes comercials corresponents al mobiliari estàndard que són només indicatius de qualitat, sense que es condicioni el subministrament als models concrets de les marques comercials indicades. Els productes que es subministrin hauran de conservar els estàndards de qualitat i de funcionalitat dels elements definits, i no podran ser de qualitats inferiors als establerts en aquest projecte.

TAULES ESTUDI



Ajuntament
SANT QUIRZE SAFAJA

Taula model LN reunions metall fusta/melamina, de IDUNA o equivalent, amb sobre de melamina, de gruix i de color a decidir per la direcció facultativa. Estructura metàl·lica reforçada i pintada amb polièster de color a decidir per la D.F.

Mides 140 x 60cm

Segons la taula en plànols, podrà ser electrificada, disposant d'una safata o brides passa cables, forat passa cables en el pla de treball amb tapa, i/o caixa de connexions (endolls, veu i dades) amb tapa abatible compacte de la taula, integrada al sobre. Les potes estaran alineades a les quatre cantonades del sobre perquè no molestin a les cames, i per tant en cap cas podran envair l'espai previst per als usuaris, tol i com està indicat en plànols.

L'espai lliure entre paviment i estructura de la taula no podrà ser inferior a 69-70cm.

TAULES REUNIONS

Taula model LN reunions metall fusta/melamina, de IDUNA o equivalent, amb sobre de melamina, de gruix i de color a decidir per la direcció facultativa. Estructura metàl·lica reforçada i pintada amb polièster de color a decidir per la D.F.

Mides 240 x 120cm

Segons la taula en plànols, podrà ser electrificada, disposant d'una safata o brides passa cables, forat passa cables en el pla de treball amb tapa, i/o caixa de connexions (endolls, veu i dades) amb tapa abatible compacte de la taula, integrada al sobre. Les potes estaran alineades a les quatre cantonades del sobre perquè no molestin a les cames, i per tant en cap cas podran envair l'espai previst per als usuaris, tol i com està indicat en plànols.

L'espai lliure entre paviment i estructura de la taula no podrà ser inferior a 69-70cm.

TAULES ESTADA

Les taules de treball rodones també seran taules tipus PEY de MOBLES 114, o equivalent, amb acabat a definir per la DF. Per als punts de lectura més informals es col·locarà el model de taula PEY de diàmetre 60x50cm d'altura amb un sobre de compacte HPL e 8mm de gruix.

Per als punts de lectura alts es col·locarà el model de taula PEY de diàmetre 80x90cm d'altura amb un sobre de compacte HPL e 8mm de gruix.

CADIRES GENERALS

Cadira OSAKA METAL 5714 de PEDRALI o equivalent

Cadira amb carcassa de multicapa de freixe i estructura de trineu de rodó d'acer Ø 11 mm

Color a elegir per la DF

CADIRES OFICINA

Cadira operativa CAPRI EXECUTIVE d'ANDREU WORLD o equivalent

Butaca de suport intermedi amb carcassa entapissada i base central giratòria, amb sistema basculant, d'alumini, regulable en altura i acabat alumini polit, blanc o negre.





Ajuntament
SANT QUIRZE SAFAJA

Color a elegir per la DF

TAMBORETS ALTS CUINA

Tamboret OSAKA METAL 5716 de PEDRALI o equivalent

Tamboret amb carcassa de multicapa de freixe i estructura de trineu de rodó d'acer Ø 11 mm

Color a elegir per la DF

TAMBORETS BAIXOS CUINA

Tamboret OSAKA METAL 5717 de PEDRALI o equivalent

Tamboret amb carcassa de multicapa de freixe i estructura de trineu de rodó d'acer Ø 11 mm

Color a elegir per la DF

PUF

Puf BREND sèrie 10 F10 mòdul circular de diàmetre 55cm de ACTIU o equivalent.

Color a elegir per la DF

PUF

Puf BREND sèrie 10 F23 mòdul corbat de costat 64 cm de ACTIU o equivalent.

Color a elegir per la DF

CADIRES EXTERIORS

Cadira PHILIA 3900 de Odo Fioravanti de PEDRALI o equivalent

Cadira amb estructura d'acer galvanitzat i pintat , seient i respalller entrellaçats amb cintes de PVC extruït.

Color a elegir per la DF

TAULES EXTERIORS

Taula FABBRICO TFA de PEDRALI o equivalent

Taula amb estructura d'acer galvanitzat i pintat , element per a exteriors. 70x70x75cm

Color a elegir per la DF

Lot 4: Equipament informàtic

- Sistema de control d'accés amb targetes RFID

El present document té per objecte definir les condicions tècniques per al subministrament, instal·lació i posada en funcionament d'un sistema de control d'accés electrònic mitjançant targetes de proximitat RFID, destinat a una porta d'eix vertical. El sistema permetrà l'obertura i tancament automàtic de la porta únicament a persones autoritzades mitjançant la lectura d'una targeta identificadora.

Descripció general del sistema

DOCUMENT INF	ÒRGAN SERVEIS DE SUPORT A SECRETARIA	EXPEDIENT 1431-000008-2025
Codi Segur de Verificació: e40c51e0-fa95-45de-ba82-a0e24804720a Origen: Administració Identificador document original: ES_L01082397_2025_25843144 Data d'impressió: 21/11/2025 18:19:40 Pàgina 6 de 50		
SIGNATURES 1.- Gisela Soler Mampel (SIG), 14/11/2025 09:07		



Ajuntament
SANT QUIRZE SAFAJA

El sistema estarà format per un lector exterior de targetes RFID tipus UniFi Access Reader o equivalent, connectat a un mòdul de control que gestioni els permisos d'accés, el registre d'entrades i sortides, i el comandament del mecanisme de tancament de la porta.

El conjunt inclourà tots els elements necessaris per al seu correcte funcionament, incloent-hi:

- Panell lector exterior.
- Mòdul de control i comunicació.
- Font d'alimentació i cablejat de connexió.
- Element d'activació del pany elèctric o tancament electromecànic.
- Targetes RFID programables (mínim 5 unitats).
- Programari de gestió d'usuaris i permisos.

Característiques tècniques mínimes

Lector exterior

- Tecnologia: RFID de proximitat (13,56 MHz, estàndard ISO/IEC 14443A).
- Compatibilitat: UniFi Access Reader o equivalent.
- Material de carcassa: plàstic o metall resistent a impactes, amb protecció IP54 o superior.
- Alimentació: 12-24 V DC.
- Comunicació: Ethernet o PoE (Power over Ethernet).
- Indicació visual i acústica d'estat (accés permès/denegat).
- Temperatura de funcionament: -20 °C a +60 °C.

Controlador d'accés

- Capacitat mínima: 100 usuaris registrats.
- Interfície de comunicació: TCP/IP o equivalent.
- Connexió a pany elèctric, sensor de porta i pulsador de sortida.
- Memòria interna no volàtil per a registre d'esdeveniments.
- Possibilitat d'integració en xarxa amb altres punts d'accés.

Pany elèctric o element de bloqueig

- Tipus: pany electromecànic o electroimant de retenció.
- Alimentació: 12 V DC o 24 V DC.
- Força de retenció mínima: 300 kgf.
- Compatible amb porta d'eix vertical.

Instal·lació i connexió

El conjunt s'instal·larà d'acord amb les instruccions del fabricant i la normativa aplicable (REBT, ITC-BT-51).

DOCUMENT INF	ÒRGAN SERVEIS DE SUPORT A SECRETARIA	EXPEDIENT 1431-000008-2025
Codi Segur de Verificació: e40c51e0-fa95-45de-ba82-a0e24804720a Origen: Administració Identificador document original: ES_L01082397_2025_25843144 Data d'impressió: 21/11/2025 18:19:40 Pàgina 7 de 50		
SIGNATURES 1.- Gisela Soler Mampel (SIG), 14/11/2025 09:07		



Ajuntament
SANT QUIRZE SAFAJA

El cablejat s'executarà en canalitzacions ocultes o protegides segons el tipus d'ús i exposició.

S'haurà de garantir la seguretat elèctrica i la protecció contra manipulacions.

Es verificarà el correcte funcionament de tots els components abans de la posada en servei.

Posada en funcionament i proves

El contractista realitzarà les proves de:

- Verificació del funcionament del lector i del pany.
- Validació de la lectura de targetes i permisos.
- Proves d'emergència (obertura manual o d'emergència).
- Connexió i integració amb la xarxa local (si escau).

Es lliurarà un manual d'usuari i manteniment, juntament amb les targetes de proximitat programades i els codis d'administració del sistema.

Garantia i manteniment

El subministrament i instal·lació tindrà una garantia mínima de 2 anys, durant la qual el contractista es compromet a la reparació o substitució dels components defectuosos sense cost addicional. Es recomana manteniment preventiu anual del sistema (neteja del lector, revisió de connexions, comprovació de firmware).

Normativa de referència

REBT (Reial Decret 842/2002) i ITC-BT corresponents.

UNE-EN 301 489-3: Compatibilitat electromagnètica.

UNE-EN 60950 / 62368: Seguretat d'equips electrònics.

ISO/IEC 14443A: Estàndard per targetes RFID de proximitat.

Normes del fabricant UniFi o equivalent.

Característiques

Lector Ubiquiti UA-G3-Flex

Door Hub Mini (UA-Hub-Door-Mini)

Maglock 300 kg (model exterior / IP68)

Switch PoE professional 8-port PoE+

Cat6 (20 m)

Font i electrònica addicional amb UPS

Targetes RFID 20u

Accessoris i materials

Mans d'obra instal·lació i configuració

DOCUMENT INF	ÒRGAN SERVEIS DE SUPORT A SECRETARIA	EXPEDIENT 1431-000008-2025
Codi Segur de Verificació: e40c51e0-fa95-45de-ba82-a0e24804720a Origen: Administració Identificador document original: ES_L01082397_2025_25843144 Data d'impressió: 21/11/2025 18:19:40 Pàgina 8 de 50		
SIGNATURES 1.- Gisela Soler Mampel (SIG), 14/11/2025 09:07		



Ajuntament
SANT QUIRZE SAFAJA

- Sistema de videovigilància interior

Subministrament i instal·lació d'un sistema de videovigilància IP interior, format per tres càmeres de seguretat, un enregistrator digital de vídeo amb disc dur de 6 TB, un switch PoE, i totes les canalitzacions i elements necessaris per al seu correcte funcionament.

Descripció general

El sistema es distribuirà en tres plantes d'un mateix edifici, amb una càmera per planta, connectades mitjançant xarxa Ethernet sobre cablejat de dades Cat 6, alimentades per PoE.

- Planta baixa: càmera IP interior tipus dom per encastar al sostre fals.
- Planta primera: càmera IP interior tipus dom per encastar al sostre fals.
- Planta segona: càmera IP interior tipus bullet o minidom de muntatge superficial.

Característiques tècniques mínimes

Càmeres IP PoE:

- Resolució mínima: 4 MP.
- Llum mínima: 0,01 lux (color).
- Compressió: H.265 / H.264.
- Alimentació: PoE IEEE 802.3af.
- Micròfon integrat.
- Rang dinàmic ampli (WDR).
- Temperatura de funcionament: 0–40 °C.

Videogravador en xarxa (NVR):

- Capacitat mínima: 8 canals IP.
- Disc dur intern de 6 TB SATA.
- Accés remot via web i aplicació mòbil.
- Compatible amb protocols ONVIF.

Switch PoE:

- 8 ports PoE + 2 uplink gigabit.
- Potència total PoE: mínim 120 W.
- Muntatge en rack.

Rack mural 19":

- 6U amb ventilació i regleta de connexions.

Canalitzacions i cablejat

- Canalitzacions: tub corrugat de Ø25 mm encastat a paret o sostre fals.



Ajuntament
SANT QUIRZE SAFAJA

- Longitud estimada total: 40 m (aprox. 12 + 14 + 14 m).
- Cablejat: UTP Cat.6 LSZH amb connectors RJ45 mascle, incloent etiquetatge.

Alimentació elèctrica

Tots els equips rebran alimentació a través del switch PoE, connectat a una línia elèctrica amb protecció diferencial i magnetotèrmic dedicat (2x1,5 mm²).

Configuració i posada en marxa

- Adreçament IP fix i registre al NVR.
- Configuració d'accés remot segur (usuari/contrassenya).
- Prova de gravació, reproducció i notifikacions.

Mesuraments orientatius

Element	Quantitat	Unitat	Observacions
Càmera IP encastada 4MP	2	u	Planta baixa i primera
Càmera IP superficial 4MP	1	u	Planta semisoterrani
NVR 8 canals 6TB	1	u	
Switch PoE 8p	1	u	Dins rack
Rack mural 6U	1	u	Amb ventilació
Cablejat Cat.6	40	m	Inclou reserva
Canalitzacions Ø25	40	m	Encastades

Normativa aplicable

- Reglament Electrotècnic per a Baixa Tensió (RD 842/2002).
- Normes UNE-EN 50132-7 (Sistemes CCTV).
- ITC-BT-26 (Instal·lacions de telecomunicacions).
- RGPD i LOPDGDD (protecció de dades).

Garantia i manteniment

Garantia mínima de 2 anys per a tot el sistema. Servei de manteniment preventiu i correctiu anual inclòs.

Característiques

Càmera IP PoE HD encastada (planta baixa)
Càmera IP PoE HD encastada (planta primera)
Càmera IP PoE HD superfície (planta semisoterrani)
Videogravador/NVR 8 canals + disc dur 6 TB
Switch PoE 8 ports



Ajuntament
SANT QUIRZE SAFAJA

Altres equipaments

A les sales polivalents i de reunions de planta primera es col·locaran equipaments informàtics tals com projectors, pantalles, etc..

Les característiques es detallen al pressupost i la seva ubicació en la documentació gràfica.

Lot 5: Cortinatges

A les sales polivalents i de reunions de planta primera es col·locaran estors interiors tèxtils per a la protecció solar i per tal de poder enfosquir les estances. Les característiques es detallen al pressupost i la seva ubicació en la documentació gràfica.

Lot 6: Enllumenat exterior

Al pati exterior de la planta semisoterrani es col·locarà un fanal depenent de l'enllumenat exterior.

Les característiques es detallen al pressupost i la seva ubicació en la documentació gràfica.

Lot 7: Senyalística

A tot l'equipament es col·locaran rètols i vinils de senyalística.

Les característiques es detallen al pressupost.

El detall de cada lot i les característiques tècniques queden recollides al document SUBMINISTRAMENT DE MOBILIARI PER A L'ESPAI D'ENTITATS I COWORKING A SANT QUIRZE SAFAJA, redactat pels arquitectes Anna Feu i Jordana i Carlos Godoy i Bregolat, signat en data 5 de novembre de 2025.

4. Obligacions de l'adjudicatari

4.1. Condicions d'execució del contracte

El mobiliari s'haurà de subministrar i instal·lar a l'equipament de la Casa del poble, situat al carrer Major 6-8 del municipi de Sant Quirze Safaja.

El termini pel subministrament i instal·lació del mobiliari a mida (lot 2) és de vuit (8) setmanes, a partir de la data d'adjudicació del contracte.

El termini pel subministrament i instal·lació de la resta de mobiliari i equipament és de quatre (4) setmanes, a partir de la data d'adjudicació del contracte.



Ajuntament
SANT QUIRZE SAFAJA

4.2 Persona de contacte

L'adjudicatari designarà una persona responsable del subministrament i de les tasques a realitzar, la qual serà la interlocutora única en la gestió de l'execució del contracte i a l'hora de prendre les decisions.

L'empresa facilitarà tota la informació que li sigui puntualment demanada per l'Ajuntament respecte al subministrament i la seva instal·lació. Igualment, mantindrà informat a l'Ajuntament sobre qualsevol incidència en el transport, instal·lació i col·locació de tots els elements subministrats, mitjançant els informes oportuns.

4.3 Responsabilitats i compromisos

L'empresa adjudicatària es compromet a subministrar a l'Ajuntament de Sant Quirze Safaja el mobiliari i equipament descrit al document SUBMINISTRAMENT DE MOBILIARI PER A L'ESPAI D'ENTITATS I COWORKING A SANT QUIRZE SAFAJA, incloent el transport i la instal·lació per a la seva utilització.

L'adjudicatari serà responsable dels deures de guarda i emmagatzematge dels béns objecte de la prestació fins el moment del seu lliurament, ajustant-se en tot moment als terminis d'entrega requerits en l'apartat 4.1 d'aquest plec tècnic.

L'adjudicatari està obligat a substituir sense cap cost addicional per l'Ajuntament aquell subministrament que presenti defectes com a conseqüència d'errors en els amidaments realitzats pel mateix adjudicatari.

L'adjudicatari haurà d'aportar manuals en què es detallin totes les instruccions necessàries per al funcionament, manteniment, neteja, intervencions a realitzar i freqüència.

L'empresa adjudicatària ha de comprovar el correcte funcionament dels equipaments una vegada instal·lades.

L'adjudicatari està obligat a presentar les fitxes tècniques de tot el mobiliari i equipament que subministri.

Gisela Soler
Mampel - DNI
77748819X
(SIG)

Firmado
digitalmente por
Gisela Soler Mampel -
DNI 77748819X (SIG)
Fecha: 2025.11.14
09:07:19 +01'00'

L'arquitecta de l'Oficina Tècnica Comarcal,
Sant Quirze Safaja, a la data de la signatura electrònica



SUBMINISTRAMENT DE MOBILIARI PER A L'ESPAI D'ENTITATS I
COWORKING A SANT QUIRZE SAFAJA
I.MEMÒRIES I ANNEXOS

1. GENERALITATS	2
1.1 Objecte del Projecte	2
1.2 Agents del Projecte	2
2. CARACTERÍSTIQUES GENERALS DE L'EDIFICI	2
2.1 Introducció	2
2.2 Programa i superfícies	2
2.3 Lots	2
3. PROJECTE DE SUBMINISTRAMENT I INSTAL·LACIÓ.....	3
LOT 1 – MOBILIARI DE CUINA.....	3
LOT 2 – MOBILIARI FET A MIDA.....	3
LOT 3 – MOBILIARI COMERCIAL.....	4
LOT 4 – EQUIPAMENT INFORMÀTIC.....	7
LOT 5 – CORTINATGES.....	9
LOT 6 – ENLLUMENAT EXTERIOR	9
LOT 7 – SENYALÍSTICA	9
5.RESUM DEL PRESSUPOST	9

ANNA FEU
JORDANA /
Num:44063-9
46773710J
CARLOS GODOY
(R: B2565613)

FEUGODOY, S.L. inscrita al Registre Mercantil de Girona, Tomo 1585, Folio 10, Inscripció 1a, Data de Inscripció 14/05/2014, NIF: B2565613. Feugodoy, S.L. inscrita al Registre Mercantil de Girona, Tomo 1585, Folio 10, Inscripció 1a, Data de Inscripció 14/05/2014, NIF: B2565613.

feugodoy.com





1. GENERALITATS

1.1 Objecte del Projecte

Conformar la documentació necessària per poder dur a terme el subministrament de mobiliari de L' ESPAI D' ENTITATS I COWORKING A SANT QUIRZE SAFAJA.

Carrer Major, 6 - 8, 08188 (Sant Quirze Safaja), Barcelona.

1.2 Agents del Projecte

Promotor

El promotor de l'obra és l'Ajuntament de Sant Quirze Safaja, amb NIF P0823900F.

Arquitectes redactors

Els tècnics redactors del projecte són els arquitectes superiors:

- Anna Feu i Jordana, col·legiada núm.44063-9, amb NIF 52308238N
- Carlos Godoy i Bregolat, col·legiat núm. 53725-4, amb NIF 46773770J

Els dos tècnics són socis de la societat FEU I GODOY ARQUITECTES S.L.P, amb NIF núm. B25665613, amb domicili fiscal al carrer Dominics núm.9, codi postal 25280 de Solsona (Lleida).

Termini d'execució

El termini pel subministrament i instal·lació del mobiliari a mida és de 8 setmanes, a partir de la data d'adjudicació del contracte.

El termini pel subministrament i instal·lació del mobiliari comercial és de 4 setmanes, a partir de la data d'adjudicació del contracte.

2. CARACTERÍSTIQUES GENERALS DE L'EDIFICI

2.1 Introducció

Les dues cases de projecte s'ubiquen al nucli antic de Sant Quirze Safaja i més concretament als números 6 i 8 del carrer Major. L'accés principal a les dues edificacions es realitza per aquest carrer. Les dues cases disposen de les tres plantes.

2.2 Programa i superfícies

En PLANTA SOTERRANI

- Aula gastronòmica per a la realització de taller de cuina i restauració
- Espai de reunió i treball vinculat a l'aula gastronòmica
- Sala d'instal·lacions i magatzem
- Espai d'estada exterior amb accés independent
- Bany

En PLANTA BAYA

- Espai per a joves com a punt de trobada del jovent de la població
- Bany
- Dues aules de formació agrupables per a la realització de tallers de costura per a la gent gran, classes d'angles per a diferents edats i tallers de manualitats, sessions de jogu i assajos de música entre altres

En PLANTA PRIMERA

- Sala polivalent / auditori per a xerrades
- Espai de Co-work, d'estudi i lectura.
- Sala de reunions

Superfície útil PLANTA SOTERRANI 96,6 m2 PLANTA BAYA 90 m2 PLANTA PRIMERA 87,9 m2 TOTAL 274,5 m2

Superfície construïda TOTAL 378,2 m2

2.3 Lots

El projecte de SUBMINISTRAMENT DE MOBILIARI PER A L'ESPAI D'ENTITATS I COWORKING A SANT QUIRZE SAFAJA es divideix en els següents lots:

- LOT 1 – MOBILIARI DE CUINA
- LOT 2 – MOBILIARI FET A MIDA
- LOT 3 – MOBILIARI COMERCIAL
- LOT 4 – EQUIPAMENT INFORMÀTIC
- LOT 5 – CORTINATGES
- LOT 6 – ENLLUMENAT EXTERIOR
- LOT 7 - SENYALÍSTICA





3. PROJECTE DE SUBMINISTRAMENT I INSTAL·LACIÓ

LOT 1 – MOBILIARI DE CUINA

En pressupost es detalla els elements de la cuina: tauler, agüera, electrodomèstics, etc.

LOT 2 – MOBILIARI FET A MIDA

Totes les mesures es comprovaran en obra, els escandalls de la documentació gràfica marquen eixos i directrius que s'hauran de comprovar i contractar pel fabricant in situ. Els acabats es definiran per la DF en el moment de fabricació dels elements. Tots els capítols inclouen el subministrament i muntatge de totes les peces necessàries per a l'ús complet dels elements.

ARMARIS DE FUSTA DE PI

Armarí realitzat amb fusta tritapa de pi de 27mm de gruix, *qualitat vista*, format per muntants, sobre i baix amb socol. Els interiors (lleixes) i tancament (portes) del moble es realitzaran amb panell tritapa de pi de 20mm amb 3 frontisses amb fre com a mínim i tiradors metàl·lics encastrats, model a escollir per la DF. Les lleixes aniran mecanitzades per a ser instal·lades amb ferramenta *invisible*

La geometria del moble es detalla a la documentació gràfica (mirar escandall)

Acabat a *definir* per la DF.

Comprovar mesures en obra.

Inclou subministrament i muntatge

PARAMENTS REXAPATS AMB FUSTA DE PI

Reixapat de paraments fixos i de portes amb panells de fusta de pi de 9mm de gruix, qualitat vista. Fixat sobre panell rígid de suport.

La geometria del moble es detalla a la documentació gràfica (mirar escandall)

Acabat a *definir* per la DF.

Comprovar mesures en obra.

Inclou subministrament i muntatge

MOBLES DE BANY

Armarí realitzat amb fusta tritapa de pi de 27mm de gruix, *qualitat vista*, format per muntants i baix amb socol. Els interiors (lleixes) i tancament (portes) del moble es realitzaran amb panell tritapa de pi de 20mm amb 3 frontisses amb fre com a mínim i tiradors metàl·lics encastrats, model a escollir per la DF. Les lleixes aniran mecanitzades per a ser instal·lades amb ferramenta *invisible*

Sobre porcelànic amb aixetes i altres mecanismes d'aer inoxidable

La geometria del moble es detalla a la documentació gràfica (mirar escandall)

Acabat a *definir* per la DF.

Comprovar mesures en obra.

Inclou subministrament i muntatge

MOBLES DE CUINA

Armarí realitzat amb fusta tritapa de pi de 27mm de gruix, *qualitat vista*, format per muntants i baix amb socol. Els interiors (lleixes) del moble es realitzaran amb panell tritapa de pi de 20mm amb 3 frontisses amb fre com a mínim i tiradors metàl·lics encastrats, model a escollir per la DF. Les lleixes aniran mecanitzades per a ser instal·lades amb ferramenta *invisible*

Sobre porcelànic amb aixetes i altres mecanismes d'aer inoxidable

Tauler de quars tipus silestone blanco carnaa o equivalent de 20 mm de gruix

Els electrodomèstics es detallen a pressupost

La geometria del moble es detalla a la documentació gràfica (mirar escandall)

Acabat a *definir* per la DF.

Comprovar mesures en obra.

Inclou subministrament i muntatge

feugodoy.com





MOBLE SOTA ESCALA

Armar i realitzar amb fusta tricapça de pi de 27mm de gruix, *qualitat vista*, format per muntants i baix amb socol. Els interiors (lleixes) i tancament (portes) del moble es realitzaran amb panell tricapça de pi de 20mm amb 3 frontisses amb fre com a mínim i tiradors metàl·lics encastrats, model a escollir per la DF. Les lleixes aniran mecanitzades per a ser instal·lades amb ferramenta *invisible*

La geometria del moble es detalla a la documentació gràfica (mirar escandall)

Acabat a *definir* per la DF.

Comprovar mesures en obra.

Inclou subministrament i muntatge

GUIXETES

Armar i realitzar amb fusta tricapça de pi de 27mm de gruix, *qualitat vista*, format per muntants i baix amb socol. Els interiors (lleixes) del moble es realitzaran amb panell tricapça de pi de 20mm amb 3 frontisses amb fre com a mínim i tiradors metàl·lics encastrats, model a escollir per la DF. Les lleixes aniran mecanitzades per a ser instal·lades amb ferramenta *invisible*

Les portes seran de panells de metacrilat amb pany incorporat i ferramentes incorporats.

La geometria del moble es detalla a la documentació gràfica (mirar escandall)

Acabat a *definir* per la DF.

Comprovar mesures en obra.

Inclou subministrament i muntatge.

LOT 3 – MOBILIARI COMERCIAL

En la memòria i pressupost es defineixen uns productes comercials corresponents al mobiliari estàndard que són normes indicatives de qualitat, sense que es condicioni el subministrament als models concrets de les marques comercials indicades. Els productes que es subministren hauran de conservar els estàndards de qualitat i de funcionalitat dels elements definits, i no podran ser de qualitat inferior als establerts en aquest projecte.

TAULES ESTUDI

Taula model LN reunits metall fusta/melamina, de IDJUNA o equivalent, amb sobre de melamina, de gruix i de color a decidir per la direcció facultativa. Estructura metàl·lica reforçada i pintada amb políester de color a decidir per la DF.

Mides 140 x 60cm



Segons la taula en planols, podrà ser electricificada, disposant d'una safata o brides passa cables, forat passa cables en el pla de treball amb tapa. I/o caixa de connexions (endolls, veu i dades) amb tapa abatible compacte de la taula, integrada al sobre. Les potes estaran alineades a les quatre cantonades del sobre perquè no molestin a les cames, i per tant en cap cas podran envair l'espai previst per als usuaris, tot i com està indicat en planols. L'espai lliure entre paviment i estructura de la taula no podrà ser inferior a 69,-70cm

TAULES REUNIONS

Taula model LN reunits metall fusta/melamina, de IDJUNA o equivalent, amb sobre de melamina, de gruix i de color a decidir per la direcció facultativa. Estructura metàl·lica reforçada i pintada amb políester de color a decidir per la DF.

Mides 240 x 120cm


Segons la taula en planols, podrà ser electricificada, disposant d'una safata o brides passa cables, forat passa cables en el pla de treball amb tapa. I/o caixa de connexions (endolls, veu i dades) amb tapa abatible compacte de la taula, integrada al sobre. Les potes estaran alineades a les quatre cantonades del sobre perquè no molestin a les cames, i per tant en cap cas podran envair l'espai previst per als usuaris, tot i com està indicat en planols. L'espai lliure entre paviment i estructura de la taula no podrà ser inferior a 69,-70cm.

TAULES ESTADA

Les taules de treball rodones també seran taules tipus PEV de MOBLES 114, o equivalent, amb acabat a *definir* per la DF. Per als punts de lectura més informals es col·locarà el model de taula PEV de diàmetre 60x50cm d'altura amb un sobre de compacte HPL e 8mm de gruix. Per als punts de lectura alts es col·locarà el model de taula PEV de diàmetre 80x90cm d'altura amb un sobre de compacte HPL e 8mm de gruix.



F9G

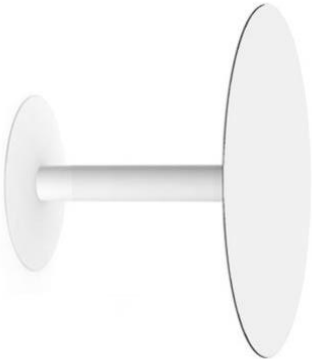

CADIRES GENERALS

Cadira OSAKA METAL 5714 de PEDRALU o equivalent

Cadira amb carcassa de multicapa de freixe i estructura de tirreu de rodó dacer Ø 11 mm

Color a elegir per la DF



CADIRES OFICINA

Cadira operativa CAPRI EXECUTIVE d'ANDREU WORLD o equivalent

Butaca de suport intermedi amb carcassa entapissada i base central giratòria, amb sistema basculant, d'alumini, regulable en altura i acabat alumini polit, blanc o negre.

Color a elegir per la DF




TAMBORETS AL TS CUINA

Tamboret OSAKA METAL 5716 de PEDRALU o equivalent

Tamboret amb carcassa de multicapa de freixe i estructura de tirreu de rodó dacer Ø 11 mm

Color a elegir per la DF

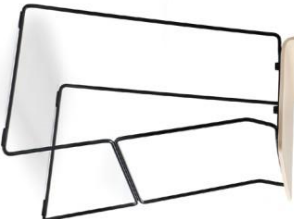

feugodoy.com





TAMBORETS BAXOS CUINA

Tamboret OSAKA METAL 5777 de PEDRALI o equivalent
Tamboret amb carcassa de multicapa de fusta i estructura de tirrau de rodó d'acer Ø 11 mm
Color a elegir per la DF

PUF

Puf BRENDA sèrie 10 F10 mòdul circular de diàmetre 55cm de ACTIU o equivalent
Color a elegir per la DF



PUF

Puf BRENDA sèrie 10 F23 mòdul cobert de costat 64 cm de ACTIU o equivalent
Color a elegir per la DF



feugodoy.com

CADRES EXTERIORS

Cadira PHILIA 3900 de Odo Foraxant de PEDRALI o equivalent
Cadira amb estructura d'acer galvanitzat i pintat, seient i respaldier entrellaçats amb cintes de PVC extruït.
Color a elegir per la DF



TAULES EXTERIORS

Taula FABBRICO TFA de PEDRALI o equivalent
Taula amb estructura d'acer galvanitzat i pintat, element per a exteriors 70x70x75cm
Color a elegir per la DF





LOT 4 – EQUIPAMENT INFORMÀTIC

Sistema de control d'accés amb targetes RFID

El present document té per objecte definir les condicions tècniques per al subministrament, instal·lació i posada en funcionament d'un sistema de control d'accés electrònic mitjançant targetes de proximitat RFID, destinat a una porta d'eix vertical. El sistema permetrà l'obertura i tancament automàtic de la porta únicament a persones autoritzades mitjançant la lectura d'una targeta identificadora.

Descripció general del sistema

El sistema estarà format per un lector exterior de targetes RFID tipus Unif/ Access Reader o equivalent, connectat a un mòdul de control que gestioni els permisos d'accés, el registre d'entrades i sortides, i el comandament del mecanisme de tancament de la porta.

El conjunt inclourà tots els elements necessaris per al seu correcte funcionament, incloent-hi:

- Panell lector exterior.
- Mòdul de control i comunicació.
- Font d'alimentació i cablejat de connexió.
- Element d'activació del pany elèctric o tancament electromecànic.
- Targetes RFID programables (mínim 5 unitats).
- Programari de gestió d'usuaris i permisos.

Característiques tècniques mínimes

Lector exterior

- Tecnologia: RFID de proximitat (13.56 MHz, estàndard ISO/IEC 14443A).
- Compatibilitat: Unif/ Access Reader o equivalent.
- Material de carcassa: plàstic o metall resistent a impactes, amb protecció IP54 o superior.
- Alimentació: 12-24 V DC.
- Comunicació: Ethernet o PoE (Power over Ethernet).
- Indicació visual i acústica d'estat (accés permès/denegat).
- Temperatura de funcionament: -20 °C a +60 °C.

Controlador d'accés

- Capacitat mínima: 100 usuaris registrats.
 - Interfície de comunicació: TCP/IP o equivalent.
 - Connexió a pany elèctric, sensor de porta i pulsador de sortida.
 - Memòria interna no volàtil per a registre d'esdeveniments.
 - Possibilitat d'integració en xarxa amb altres punts d'accés.
- Barra elèctrica o element de bloqueig
- Tipus: pany electromecànic o electroimant de retenció.
 - Alimentació: 12 V DC o 24 V DC.
 - Força de retenció mínima: 300 kgf.
 - Compatible amb porta d'eix vertical.

feugodoy.com

Instal·lació i connexió

El conjunt s'instal·larà d'acord amb les instruccions del fabricant i la normativa aplicable (REBT, ITIC-BT-5).

El cablejat s'executarà en canalitzacions ocultes o protegides segons el tipus d'ús i exposició.

Shaurà de garantir la seguretat elèctrica i la protecció contra manipulacions.

Es verificarà el correcte funcionament de tots els components abans de la posada en servei.

Posada en funcionament i proves

El contractista realitzarà les proves de:

- Verificació del funcionament del lector i del pany.
- Validació de la lectura de targetes i permisos.
- Proves d'emergència (obertura manual o d'emergència).
- Connexió i integració amb la xarxa local (si escau).

Es lliurarà un manual d'usuari i manteniment, juntament amb les targetes de proximitat programades i els codis d'administració del sistema.

Garantia i manteniment

El subministrament i instal·lació tindrà una garantia mínima de 2 anys, durant la qual el contractista es compromet a la reparació o substitució dels components defectuosos sense cost addicional. Es recomana manteniment preventiu anual del sistema (neteja del lector, revisió de connexions, comprovació de firmware).

Normativa de referència

REBT (Real Decret 842/2002) i ITIC-BT corresponents.
UNE-EN 301 489-3: Compatibilitat electromagnètica.
UNE-EN 60950 / 62368: Seguretat d'equips electrònics.
ISO/IEC 14443A: Estàndard per targetes RFID de proximitat.
Normes del fabricant Unif/ o equivalent.

Característiques

Lector Ubiquiti UA-G3-Flex
Door Hub Mini (UA-Hub-Door-Mini)
Maglock 300 kg (model exterior / IP69)
Switch PoE professional 8-port PoE+
Cat6 (20 m)
Font i electrònica addicional amb UPS
Targetes RFID 20u
Accessoris i materials
Mans d'obra instal·lació i configuració





Sistema de videovigilància interior

Subministrament i instal·lació d'un sistema de videovigilància IP interior, format per tres càmeres de seguretat, un enregistrador digital de vídeo amb disc dur de 6 TB, un switch PoE, i totes les canalitzacions i elements necessaris per al seu correcte funcionament.

Descripció general

El sistema es distribuirà en **tres plantes** d'un mateix edifici, amb una càmera per planta, connectades mitjançant xarxa Ethernet sobre cablejat de dades Cat 6, alimentades per PoE.

- **Planta baixa:** càmera IP interior tipus dom per encastar al sostre fals.
- **Planta primera:** càmera IP interior tipus dom per encastar al sostre fals.
- **Planta segona:** càmera IP interior tipus bullet o minidom de muntatge superficial.

Característiques tècniques mínimes

Càmeres IP PoE:

- Resolució mínima: 4 MP.
- Llum mínima: 0,01 lux (color).
- Compresat: H.265 / H.264.
- Alimentació: PoE IEEE 802.3af.
- Micrófon integrat.
- Rang dinàmic ampli (WDR).
- Temperatura de funcionament: 0–40 °C.

Videogravador en xarxa (NVR):

- Capacitat mínima: 8 canals IP.
- Disc dur ítem de 6 TB SATA.
- Accés remot via web i aplicació mòbil.
- Compatible amb protocols ONVIF.

Switch PoE:

- 8 ports PoE + 2 uplink gigabit
- Potència total PoE: mínim 120 W.
- Muntatge en rack.

Rack mural 19":

- 6U amb ventilació i regleta de connexions.

Canalitzacions i cablejat

- Canalitzacions: tub corrugat de Ø25 mm encastat a paret o sostre fals.
- Longitud estimada total: 40 m (aprox. 12 + 14 + 14 m).
- Cablejat: UTP Cat6 LSZH amb connectors RJ45 mascle, incloent etiquetatge.

Alimentació elèctrica

Tots els equips rebran alimentació a través del switch PoE, connectat a una línia elèctrica amb protecció diferencial i magnetotèrmic dedicat (2x15 mmp).

Configuració i posada en marxa

- Adreçament IP fix i registre al NVR.
- Configuració d'accés remot segur (usuari/contrasenya).
- Prova de gravació, reproducció i notifikacions.

Medaments orientatius

Element	Quantitat	Unitat	Observacions
Càmera IP encastada 4MP 2	u		Planta baixa i primera
Càmera IP superficial 4MP 1	u		Planta semisoterrani
NVR 8 canals 6TB	1	u	
Switch PoE 8p	1	u	Dine rack
Rack mural 6U	1	u	Amb ventilació
Cablejat Cat6	40	m	Inclou reserva
Canalitzacions Ø25	40	m	Encastades

Normativa aplicable

- Reglament Electrotècnic per a Baixa Tensió (RD 842/2002).
- Normes UNE-EN 50132-7 (Sistemes CCTV).
- ITC-BT-26 (instal·lacions de telecomunicacions).
- RGPD i LOPDGD (protecció de dades).

Garantia i manteniment

Garantia mínima de 2 anys per a tot el sistema. Servei de manteniment preventiu i correctiu anual inclòs.

Característiques

Càmera IP PoE HD encastada (planta baixa)
Càmera IP PoE HD encastada (planta primera)
Càmera IP PoE HD superfície (planta semisoterrani)
Videogravador/NVR 8 canals + disc dur 6 TB
Switch PoE 8 ports

Altres equipaments

A les sales polivalentes i de reunions de planta primera es col·locaran equipaments informàtics tals com projectors, pantalles, etc.. Les característiques es detallen al pressupost i la seva ubicació en la documentació gràfica.





LOT 5 – CORTINATGES

A les sales polivalents i de reunions de planta primera es col·locaran estors interiors tèxtils per a la protecció solar i per tal de poder enfosquir les estances. Les característiques es detallen al pressupost i la seva ubicació en la documentació gràfica.

LOT 6 – ENLLUMENAT EXTERIOR

Al pati exterior de la planta semisoterrani es col·locarà un fanal dependent de l'enllumenat exterior. Les característiques es detallen al pressupost i la seva ubicació en la documentació gràfica.

LOT 7 – SENYALÍSTICA

A tot l'equipament es col·locaran rètols i vinils de senyalística. Les característiques es detallen al pressupost.

5.RESUM DEL PRESSUPOST

El pressupost del present projecte és:

LOT 1: CUINA	11.039,90
LOT 2: MOBILARI FET A MIDA	47.025,00
LOT 3: MOBILARI COMERCIAL	37.210,00
LOT 4: EQUIPAMENT INFORMÀTIC	25.025,00
LOT 5: CORTINATGES	2.880,00
LOT 6: ENLLUMENAT EXTERIOR	5.320,00
LOT 7: SENYALÍSTICA	7.500,00
Subministrament mobiliari espai d'entitats i coworking a Sant	135.999,90

PRESSUPOST D'EXECUCIÓ PER CONTRACTE (amb IVA)
135.999,90 € + 28.559,98 € de IVA = 164.559,88 €

Solsona, octubre de 2025.

Els arquitectes,

Anna Feu i Jordana
Col·legiada 44063-9


Carlos Godoy Bregolat
Col·legiat 53729-4

feugodoy.com




M01


GUIXETES SOTA ESCALA

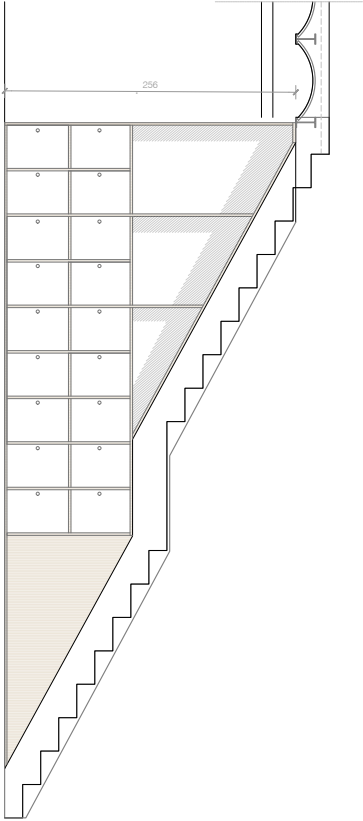


ALÇAT FRONTAL

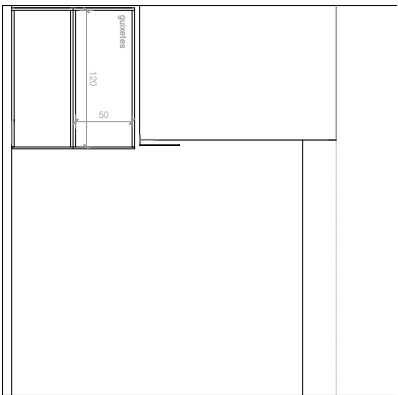


SECCIÓ GUIXETES SOTA ESCALA

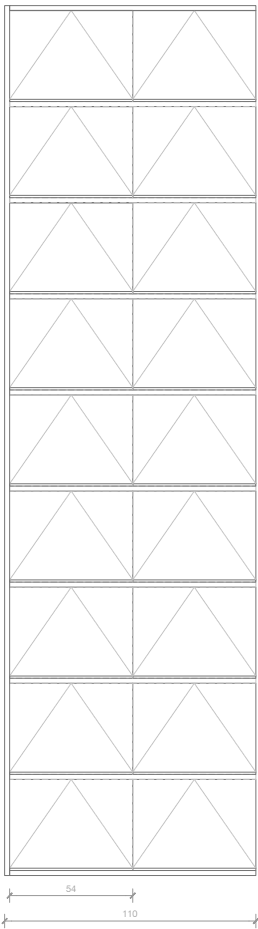

ALÇAT

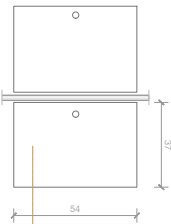

VISTA EXTERIOR
portes de metàcrist

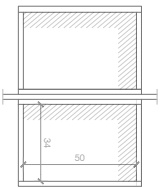

VISTA INTERIOR



DETALL JUNTA
PORTES

Fuigodoy Arquitectura

Guixetes Sota Escala
+34 970 18 298
fuigodoy.com

Arquitecte: Josep Maria Guixetes
Col·laborador: Josep Maria Guixetes

PROJECCIÓ
SUBMINISTRAMENT DE MOBILIARI PER A
L'ESPAI D'ENTRADA I COMOKING A SANT
QUIRZE SAFAJA

PLÀNOL
GUIXETES SOTA ESCALA

OCTUBRE 2015
A3 E1/20

01




M02

TAULA DE FUSTA



70

SECCIÓ


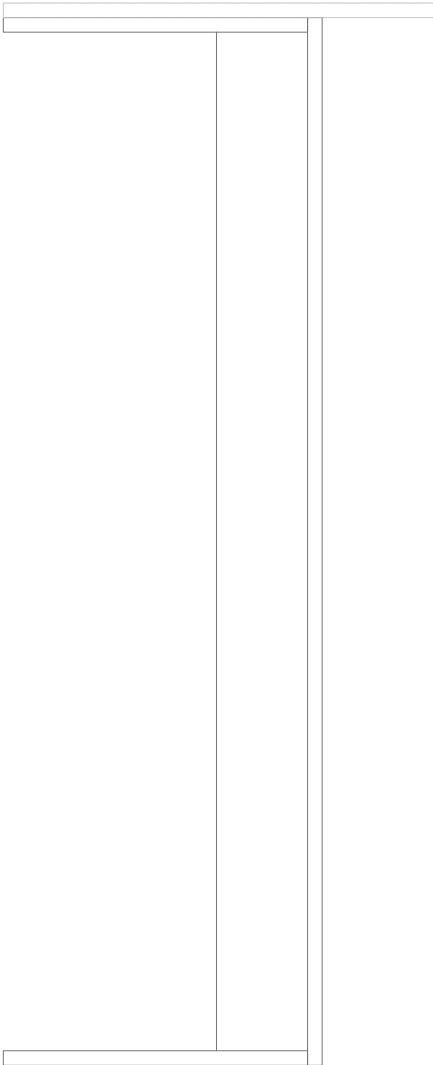


47

20

70

ALÇAT

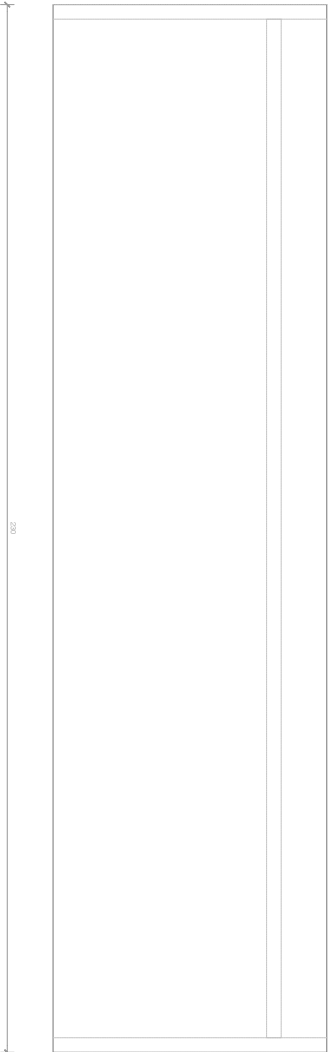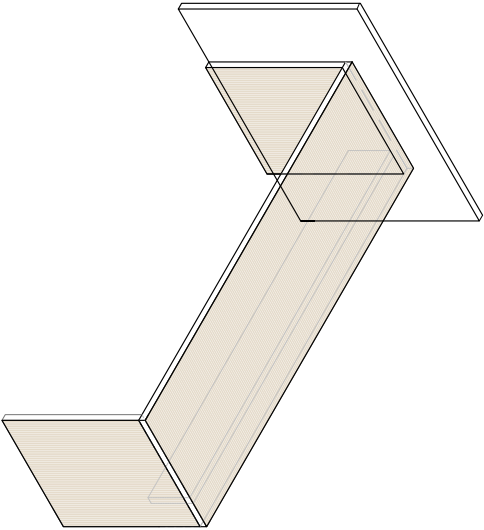

47

10

60

PLANTA

Feu Godoy Arquitectura

DOMINGA BONE
+34 972 85 286
feugodoy.com

JORDI PUIG I JORDI, SOCIOS A2200083
Cofundadors i societat limitada

PRO. ACTE
SUBMINISTRAMENT DE MOBILIARI PER A
L'ESPAI D'ENTRANTS I COWORKING A SANT
QUIRZE SAFAJA

PLANO
TAULA DE FUSTA



OCTUBRE 2025
A3 E1/10

02



M03 + M07



TAULA SOTERRANI + BANC DE FUSTA

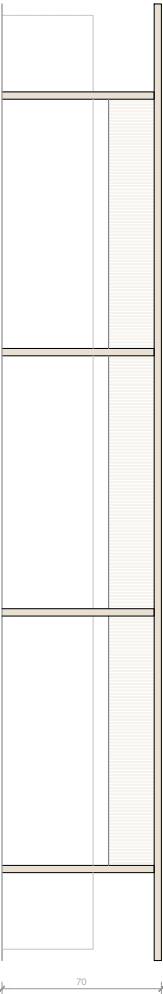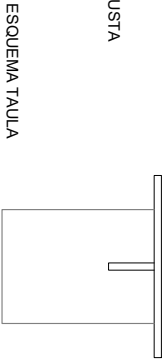

SECCIÓ

ALÇAT


ESQUEMA BANC CONTINU

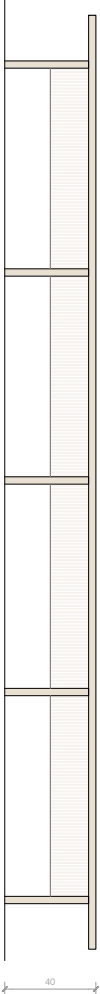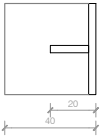

SECCIÓ


ALÇAT

ESQUEMA BANCOS INDIVIDUALS

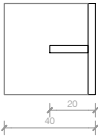


SECCIÓ


ALÇAT

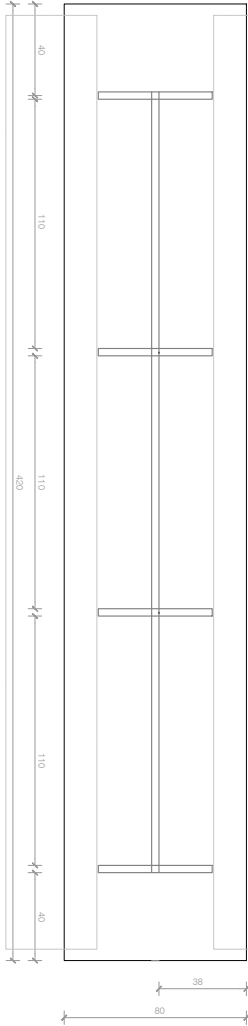

PLANTA

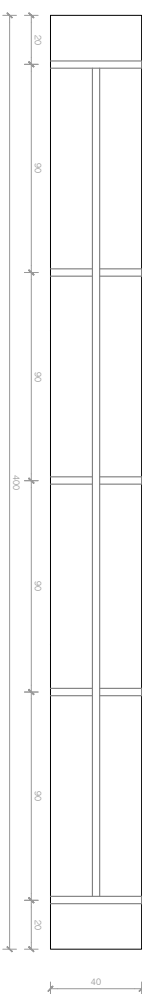

PLANTA

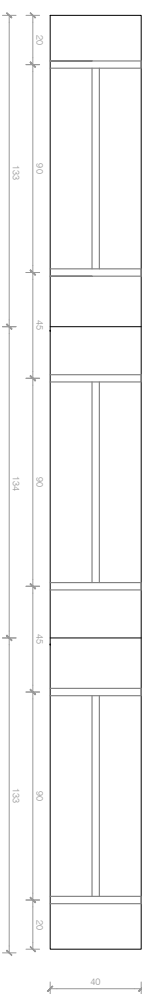

PLANTA

Feu Godoy Arquitectura

DOMINGO S BIE
+34 977 85 826
feugodoy.com

JAVIER PUJOL, ARQUITECTE
COPIA DEL DISEÑO ORIGINAL

PROYECTO
SUBMINISTRAMENT DE MOBILIARI PER A
L'ESPAI D'ENTRANTS I COMORING A SANT
QUIRZE SAFAJA

PLANO
TAULA + BANC DE FUSTA

OCTUBRE 2025
A3 ET/20



03




M04

ARMARI PARET PLANTA BAIXA


ESQUEMA INSTAL·LACIONS

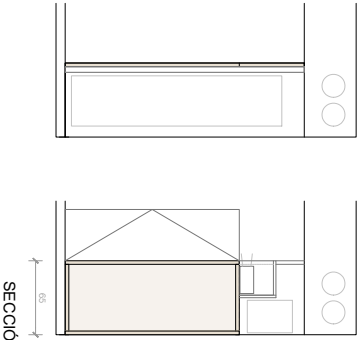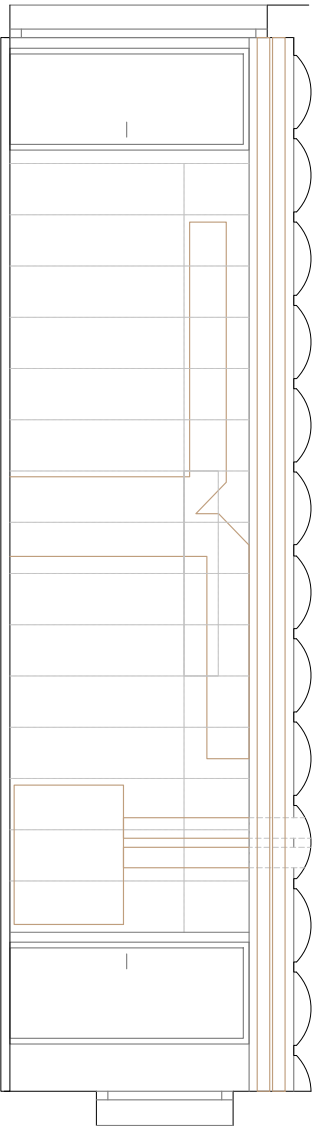

SECCIÓ

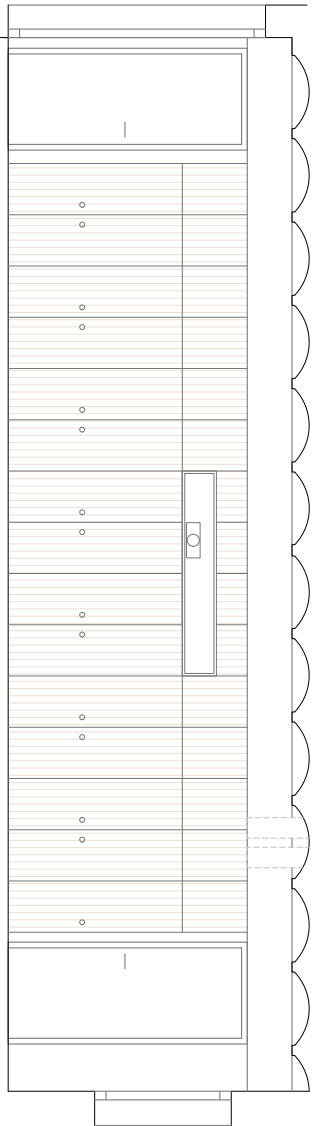

ALÇAT

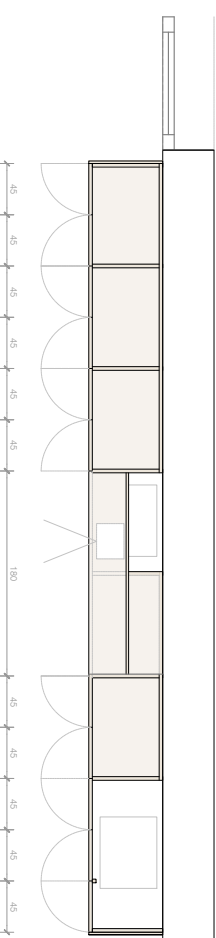

PLANTA

Fen Godoy Arquitectura

Domènec B. Ben
+34 970 18 298
fen@fgy.com

Agrupació Fen i Domènec B. Ben
Grup Fen i Domènec B. Ben

PROJECCIÓ
SUBMINISTRAMENT DE MOBILIARI PER A
L'ESPAI D'ENTRADA I COMUNITAT A SANT
QUIRZE SAFAJA

PLANTA
ARMARI PARET PLANTA BAIXA

OCTUBRE 2015
A3 E1/40

04



SIGNATURES
1.- Gisela Soler Mampel (SIG), 14/11/2025 09:07

ARMARI PARET PLANTA PRIMERA

This architectural floor plan shows a building layout with several rooms and corridors. A series of orange lines are drawn over the plan, indicating a specific path or layout. The path starts in the upper left, moves right, then down, and follows a complex route through the building, eventually exiting on the right side. The path appears to be a continuous line, possibly representing a cable or a specific circulation route. The building has a rectangular shape with a slightly irregular right side. There are several rooms of varying sizes, some with internal partitions. The orange lines are drawn in a way that suggests they are a new addition to the existing plan.

A diagram showing a horizontal line with a point labeled 'a' and a vertical line segment below it.

This architectural floor plan depicts a large hall with a sloped roof and a curved wall. The hall is divided into several sections by a central vertical corridor and a horizontal corridor. The left side of the hall features a series of small, circular tables arranged in rows. The right side of the hall is characterized by a curved wall with a series of small, square tables. The central vertical corridor contains a single circular table. The horizontal corridor also contains a single circular table. The hall is surrounded by a thick wall, and there is a small entrance area at the bottom left. A scale bar at the bottom indicates a length of 200 units.

Dominics 9 bis
25280 Solsona
+34 973 115 258
feugoddy.com

Anna Feu i Jordana, doctora Arquitecta
 Carlos Godoy Bregolar, Arquitecte

PROJECTE
SUBMINISTRAMENT DE MOBILIARI PER A
L'ESPAI D'ENTRADA I COWORKING A SANT
QUIRZE SAFAJA

PLÀNOL
ARMARI PARET PLANTA PRIMERA




OCTUBRE 2025
A3 E:1/50

05



M06

ARMARI SALA REUNIONS

ALÇAT GENERAL

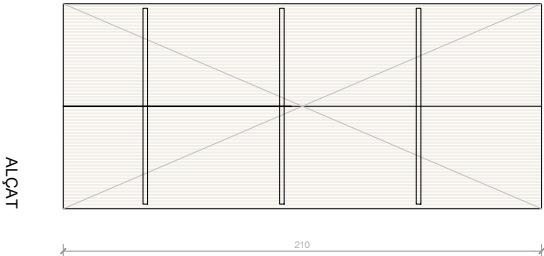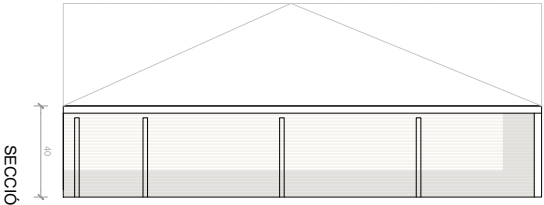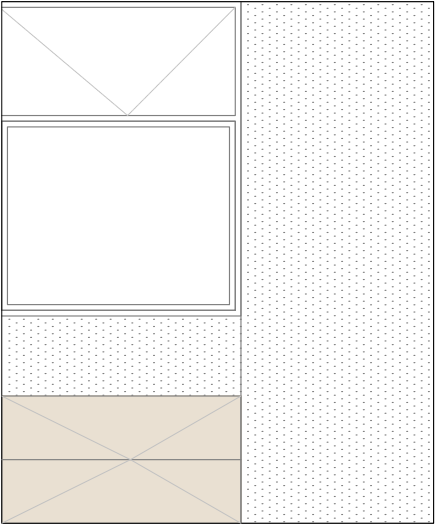

VISTA AXONOMÈTRICA

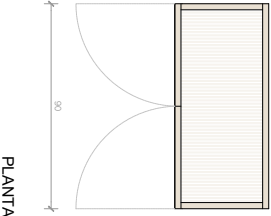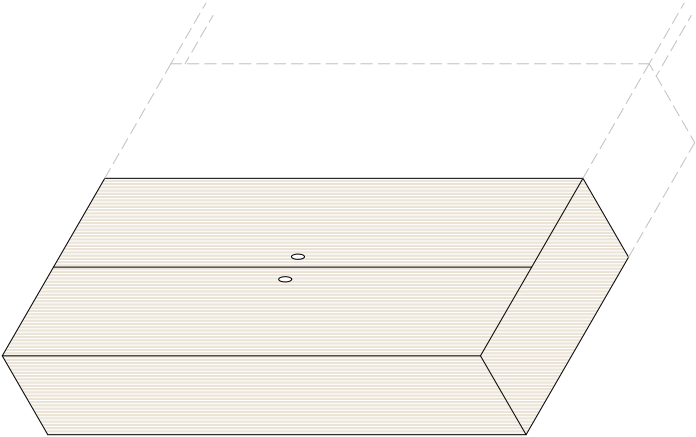

Fu+Godoy Arquitectura

DOMènica B. Ruiz
+34 970 18 298
fu+godoy.com

ARMARI SALA REUNIONS

ARMARI SALA REUNIONS

PROJECCIÓ
SUBMINISTRAMENT DE MOBILIARI PER A
L'ESPAI D'ENTRANTS I COMOKING A SANT
QUIRZE SAFAJA

PLANTA
ARMARI SALA DE REUNIONS



OCTUBRE 2015
A2 E1/20

06




M08

PRESTATGES CUINA

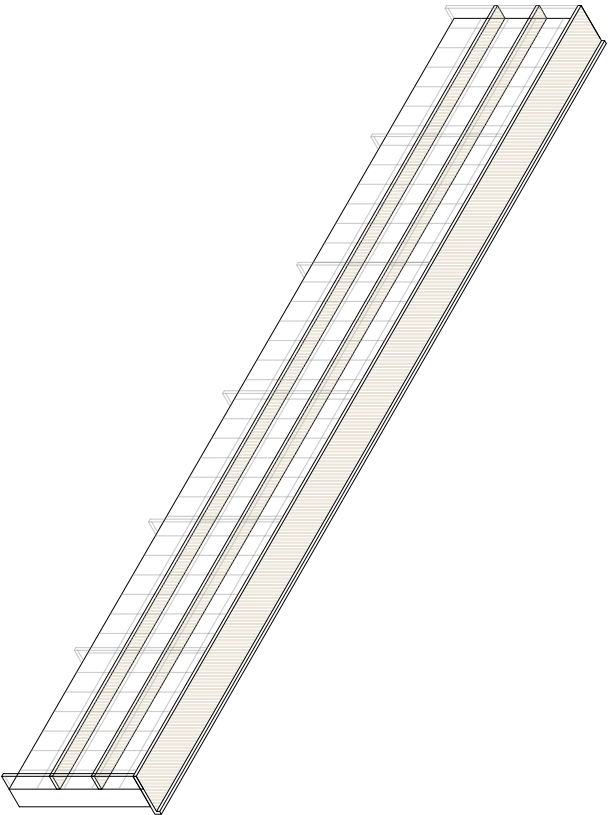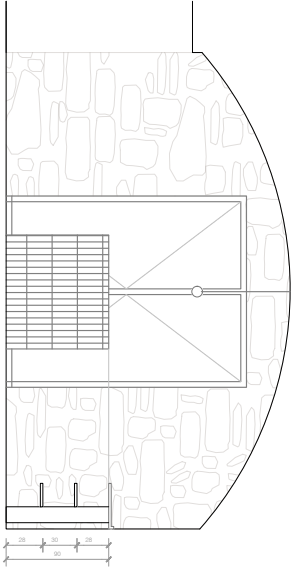


x2 unitats

SECCIÓ

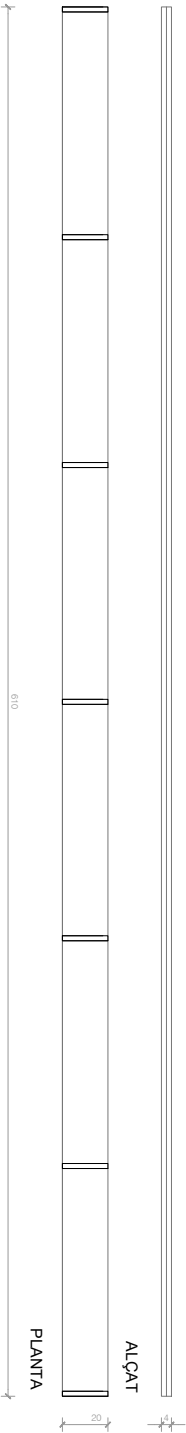

x1 unitat

SECCIÓ

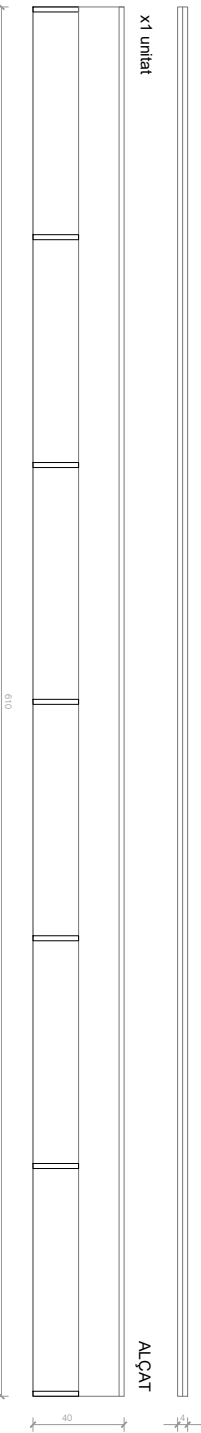

Fuigodoy Arquitectura

Domènec B. Ibañez
+34 970 18 298
fuigodoy.com

Ajuntament de Sant Quirze Safaja

PROJECCió
SUBMINISTRAMENT DE MOBILIARI PER A
L'ESPAI D'ENTRADA I COMUNITAT A SANT
QUIRZE SAFAJA

PLANO
PRESTATGES CUINA

OCTUBRE 2015
A2/E/20


07




M09

ARMARI DE FUSTA

SALA SOTERRANI

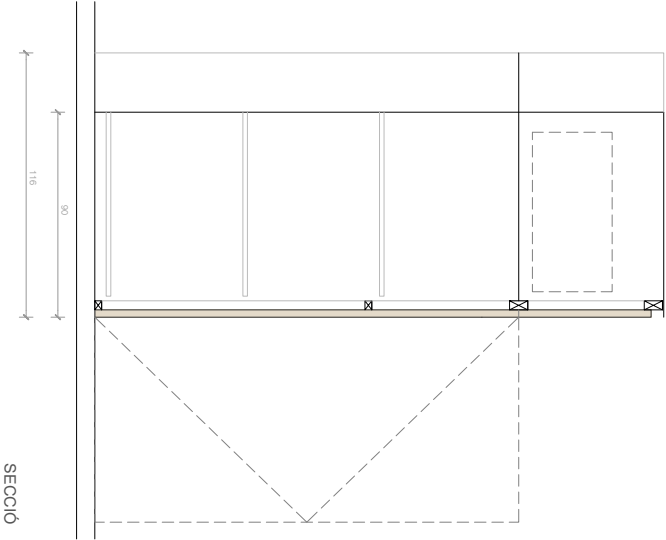


SECCIÓ

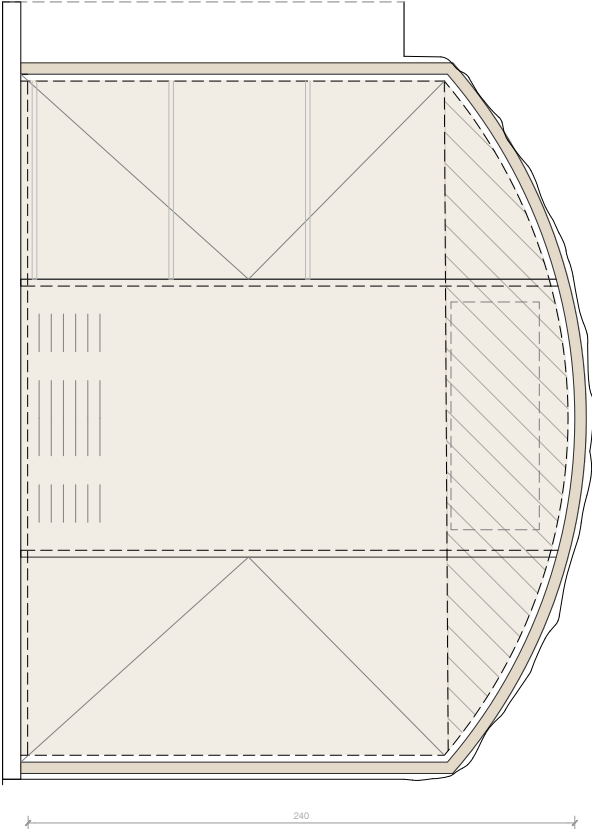

ALÇAT

DETALL



Platí de fusta perforada

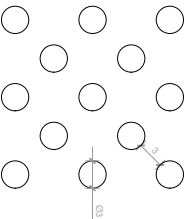

PANELL DE FUSTA PERFORADA

PANELL DE FUSTA

PANY PERFORAT Ø5 cm

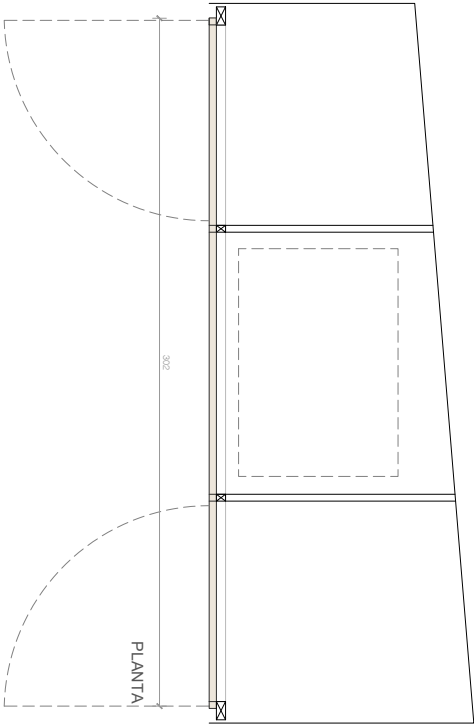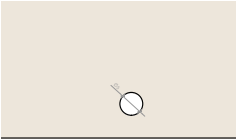

PLANTA

Feu i Godoy Arquitectura

DOMènica B. Bosc
+34 970 18 208
feui@godoy.com

ARMARI M09, JORDANA, DOMènica B. Bosc
+34 970 18 208
feui@godoy.com

PROJECCIÓ
SUBMINISTRAMENT DE MOBILIARI PER A
L'ESPAI D'ENTRANTS I COMORNINGA SANT
QUIRZE SAFAJA

PLANTA
ARMARI DE FUSTA
SALA SOTERRANI

OCTUBRE 2015
A2 E1/20


08




Codi Segur de Verificació: e40c51e0-fa95-45de-ba82-a0e24804720a
Origen: Administració
Identificador document original: ES_L01082397_2025_25843144
Data d'impressió: 21/11/2025 18:19:40
Pàgina 29 de 50

SIGNATURES
1.- Gisela Soler Mampel (SIG), 14/11/2025 09:07


M10
APLACAT DE FUSTA
CUINA

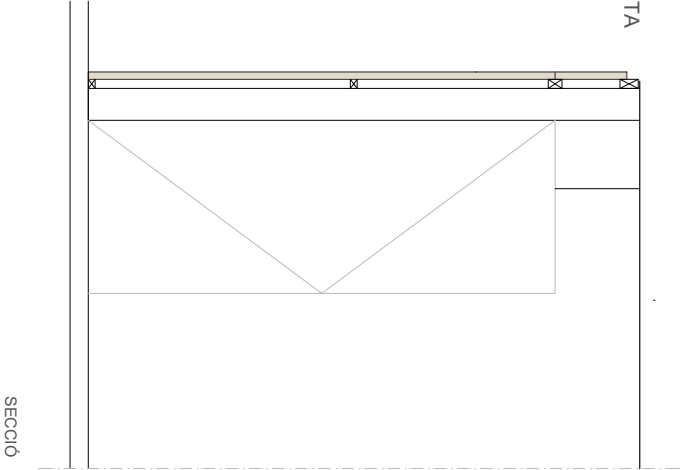

SECCIÓ

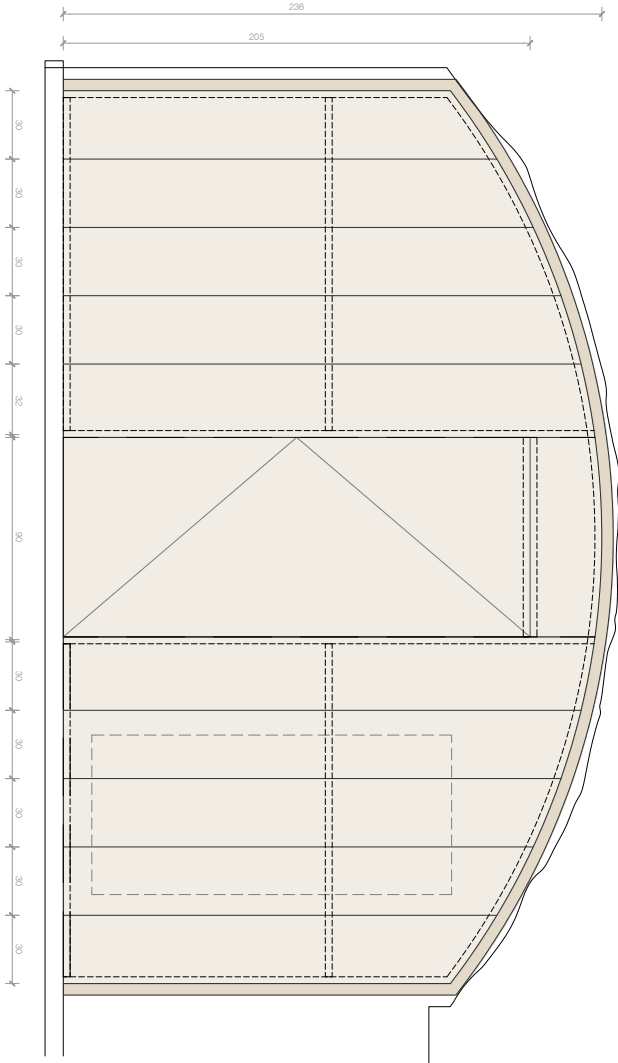

ALÇAT FRONTAL

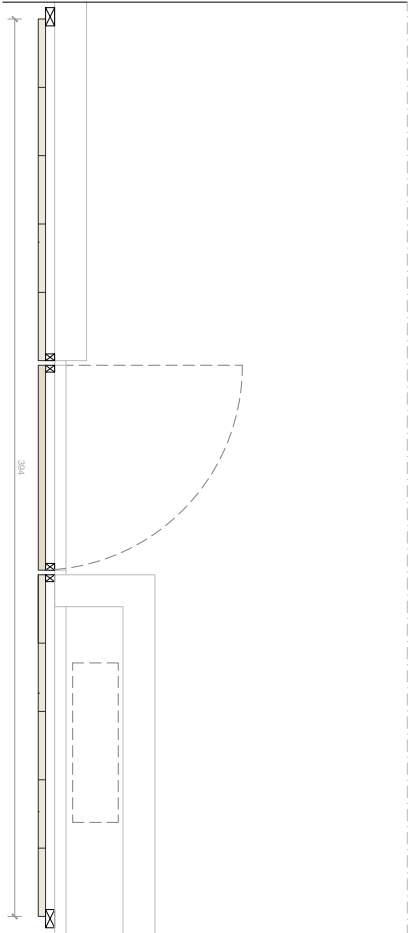

PLANTA

Feu Godoy Arquitectura

DOMènica B. Ruiz
+34 973 18 258
feugodoy.com

Àngel Ruiz i Jordana, arquitecte
Col·legi Godoy Arquitectes

PROJECTE
SUBMINISTRAMENT DE MOBILIARI PER A
L'ESPAI D'ENTRANTS I COMORNING A SANT
QUIRZE SAFAJA



PLANO:
APLACAT DE FUSTA
CUINA

OCTUBRE 2025
A3 E1/30





09



M11
ARMARI INSTAL·LACIONS
PLANTA SOTERRANI

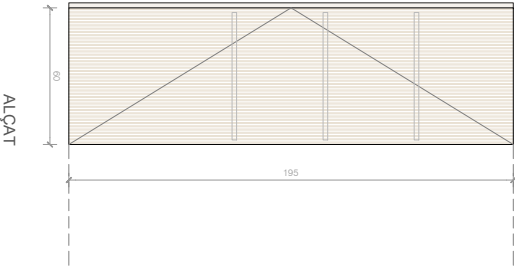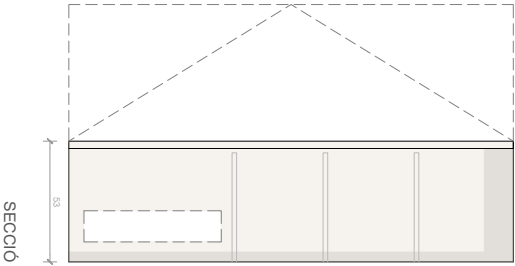

M12
ARMARI INSTAL·LACIONS
PLANTA BAIXA

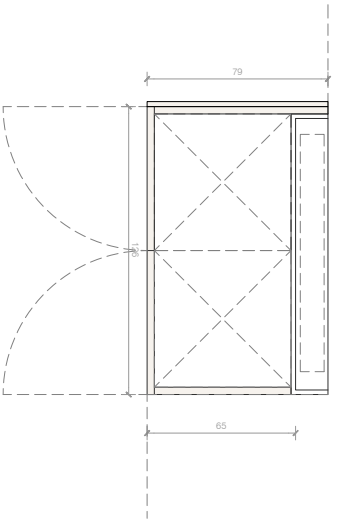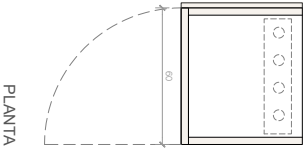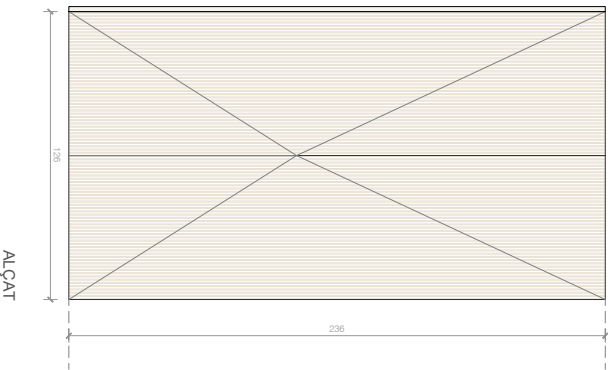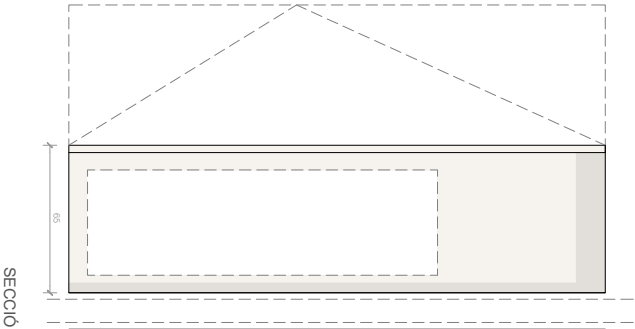

Fuigodoy Arquitectura

Guanyes 8 bis
+34 970 18 298
fuigodoy.com

Agrupació d'Arquitectes
Guanyes 8 bis
+34 970 18 298
fuigodoy.com

PROJECCIÓ
SUBMINISTRAMENT DE MOBILIARI PER A
L'ESPAI D'ENTRATS I COMOKING A SANT
QUIRZE SAFAJA


PLANTA
ARMARI INSTAL·LACIONS

OCTUBRE 2025
A3 E1/20


10



M13
MOBLE BANY SOTERRANI
116x70x40cm

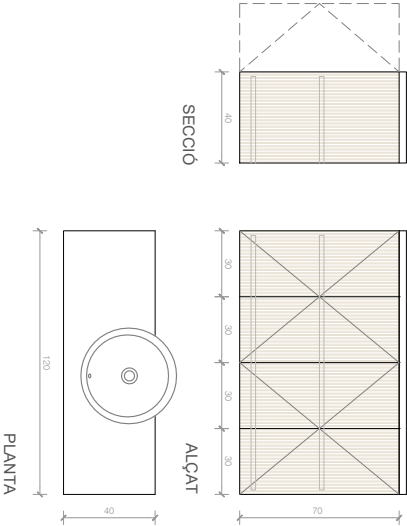

M14
MOBLE BANY PLANTA BAIXA
80x70x40cm

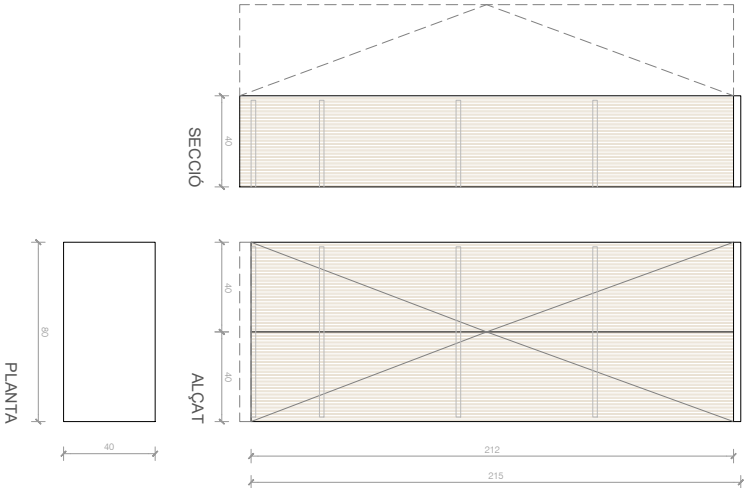

Fuigodoy Arquitectura

Oficina B low
+34 970 18 298
fuigodoy.com

Ampar Puig i Jordana, directora d'arquitectura
Fuigodoy Arquitectes





PROJECTE
SUBMINISTRAMENT DE MOBILIARI PER A
L'ESPAI D'ENTRATS I COMOKING A SANT
QUIRZE SAFAJA

PLANO:
MOBLES BANY

OCTUBRE 2025
A3 E1/15



M15
MOBLE SOTA ESCALA
PLANTA SOTERRANI

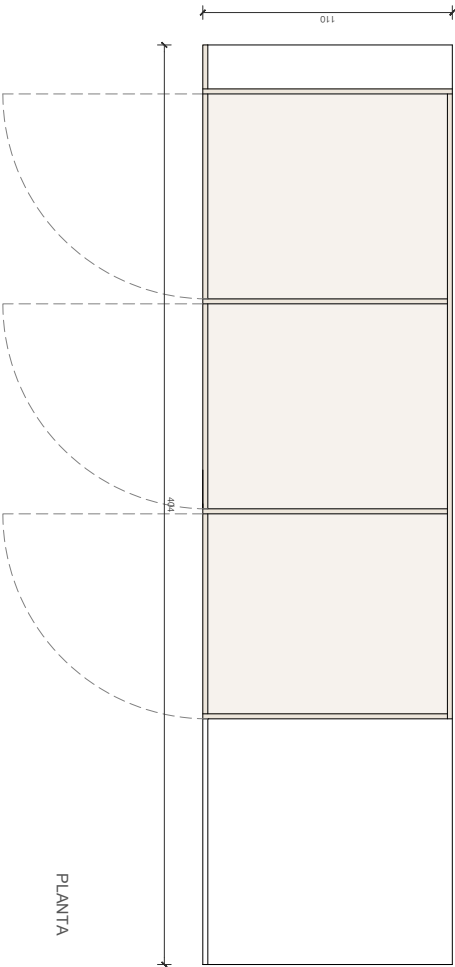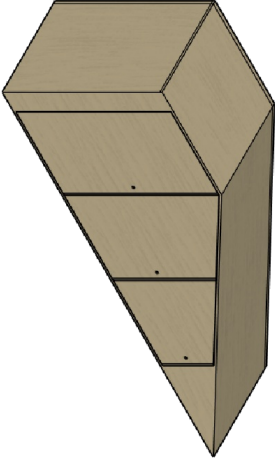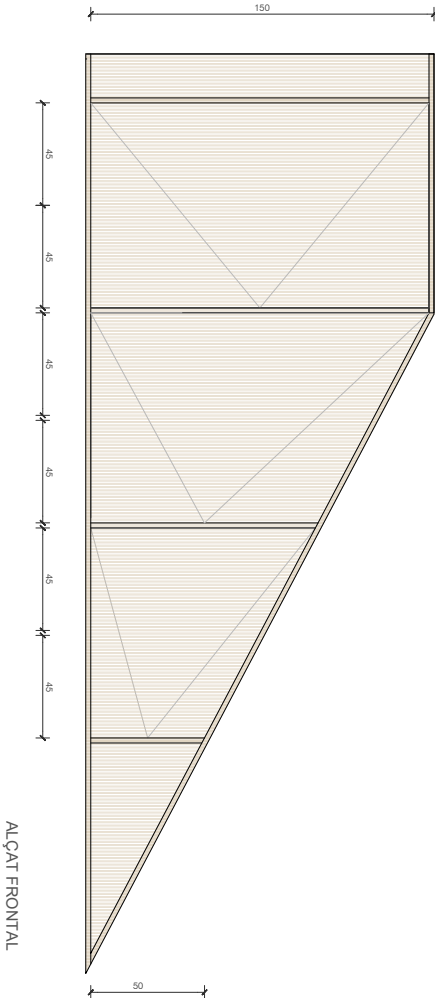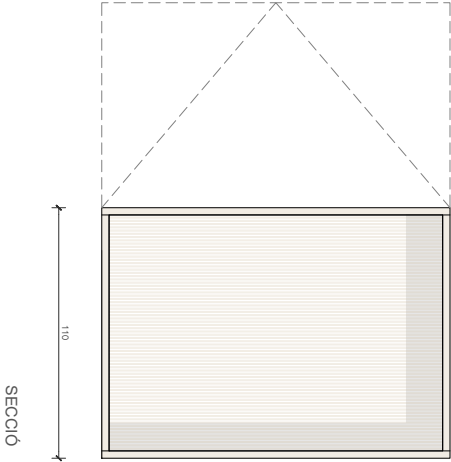

Feu i Godoy Arquitectura

DOMINGA BARRA
+34 970 18 298
feui@godoy.com

ARMADA I JORDANA, DISENY D'INTERIOR
DISENY D'INTERIOR I MOBIL·LARI

PROJECCTE
SUBMINISTRAMENT DE MOBIL·LARI PER A
L'ESPAI D'ENTRADA I COMOKING A SANT
QUIRZE SAFAJA




PLANTA
MOBLE SOTA ESCALA

OCTUBRE 2015
A3 E1/20

12



M16
ARMARI QUADRE ELÈCTRIC
PLANTA BAIXA

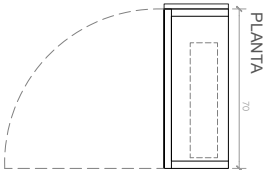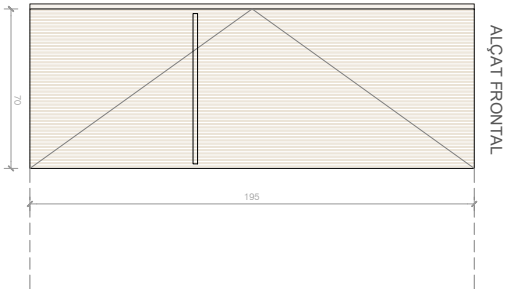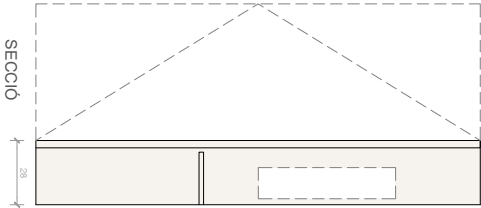

Fuigodoy Arquitectura

Domènec S. Ibañeta
+34 973 18 238
fuigodoy.com

Arquitecte
Gisela Soler Mampel

PROJECCIÓ
SUBMINISTRAMENT DE MOBILIARI PER A
L'ESPAI D'ENTRADA I COMORININGA SANT
QUIRZE SAFAJA


PLANTA
MOBLE CQP

OCTUBRE 2015
A3 E1/20



MOBILIARI COMERCIAL

PLANTA SOTERRANI

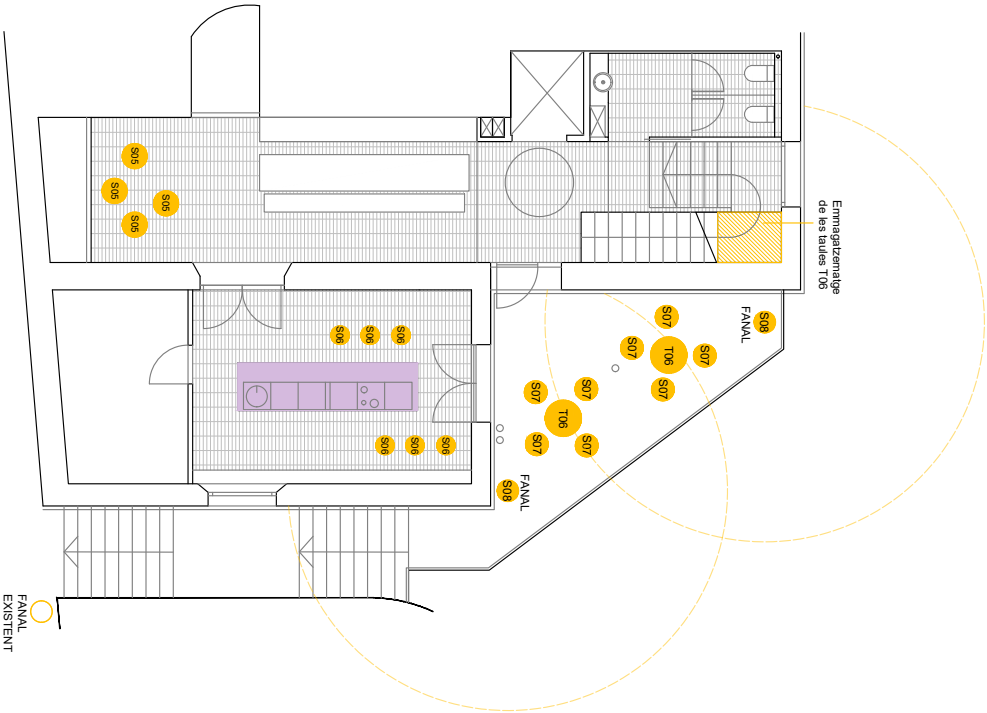

CUINA

- 1 TAUDELL DE QUARS TIPUS SILESTONE
- 2 FORMACIÓ FORAT
- 3 AGÜERA PLANX AC INOX
- 4 AXETA MONOCOMAND P/AGÜERA
- 5 SIFÓ BOTELLA P/PILAVABO
- 6 RENTAVAIXELLES BOSCH SMS2A05E
- 7 PLACA DINUCIÓ AMB EXTRACTOR INTEGRAT
- 8 CONTRA MOSTRADOR REFRIGERAT

MOBILIARI COMERCIAL

S05 PUFF x4




S07 CADIRA EXTERIOR X8



S06 TAMBORET OSAKA METAL x6/10



T06 TAUJA EXTERIOR x2

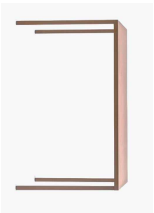

S08 FANAL



Fu & Godoy Arquitectura

Guillem & Berta
+34 977 18 298
fu@godoy.com

Agrupació d'Arquitectes
Guillem & Berta Arquitectes

PROJECCTE
SUBMINISTRAMENT DE MOBILIARI PER A
L'ESPAI D'ENTRANTS I COMOKING A SANT
QUIRZE SAFAJA

PLANTA
CATÀLEG MOBILIARI COMERCIAL
PLANTA SOTERRANI


OCTUBRE 2025
A3 E1/100

01



MOBILIARI COMERCIAL


PLANTA BAIXA

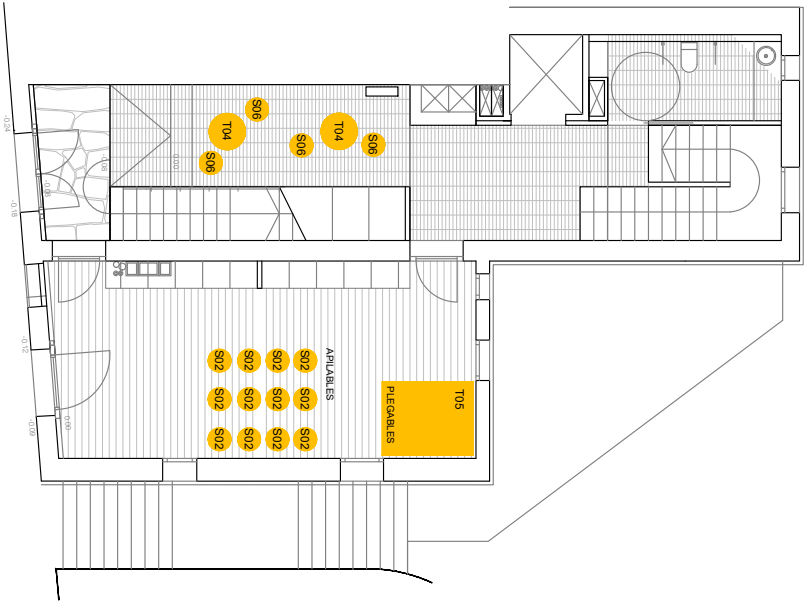


S02 CADIRA APLABLE OSAKA METAL x12/36



T05 TAULA PLEGABLE (160x80x74cm) x6

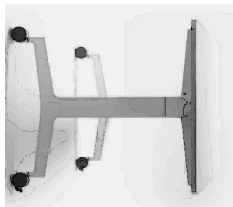

T04 TAULA ESTUDI CIRCULAR Ø80cm i 110 cm alçada x2

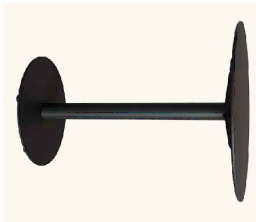

S06 TAMBORET OSAKA METAL x4/10



Fu Godoy Arquitectura

DOMènec B. Ben
+34 977 18 298
fu@godoy.com

ARMAR FU I JOSEPA, DOCTORA EN ARQUITECTURA
C/Gran Via de l'Estació, 100-102

PROJECCTE
SUBMINISTRAMENT DE MOBILIARI PER A
L'ESPAI D'ENTRATTS I COWORKING A SANT
QUIRZE SAFAJA

PLANO
CATÀLEG MOBILIARI COMERCIAL
PLANTA BAIXA



OCTUBRE 2015
A3 E1/100

02



MOBILIARI COMERCIAL

PLANTA PRIMERA

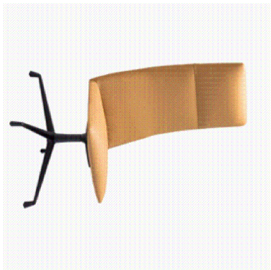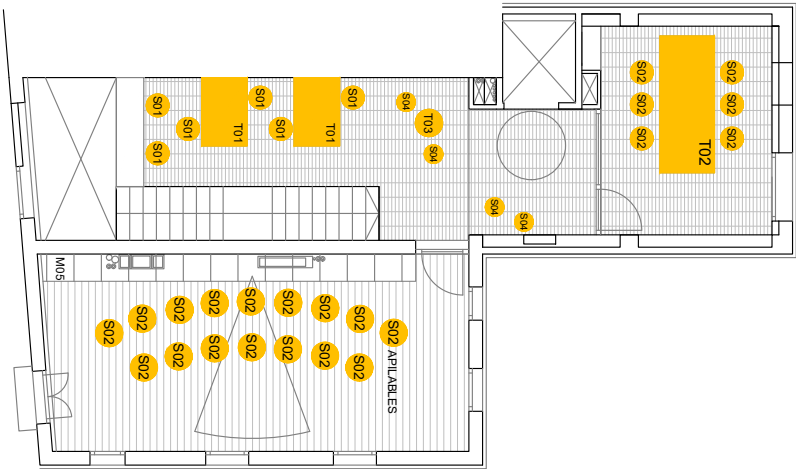

S01 CADIRA DE TREBALL OPERATIVA x6



T01 TAUULA DE TREBALL I/O ESTUDI (150x60x74cm) x4

S02 CADIRA APLIABLE OSAKA METAL x24/36




T02 TAUULA DE REUNIONS (240x120x74cm) x1



S04 PUFF BEND x4



T03 TAUULA AUXILIAR CIRCULAR Ø60cm | 37cm alçada x1/3

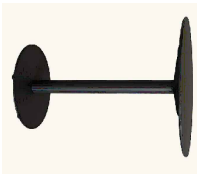

FuGoday Arquitectura

Guanyadora 8è prem
+34 970 18 298
fugoday.com

Agrupació d'arquitectes i dissenyadors
Guanyadora 8è prem

PROJECCTE
SUBMINISTRAMENT DE MOBILIARI PER A
L'ESPAI D'ENTRATTS I COWORKING A SANT
QUIRZE SAFAJA

PLANO
CATALOG MOBILIARI COMERCIAL
PLANTA PRIMERA


OCTUBRE 2025
A3 E1/100

03



MOBILIARI FET A MIDA

PLANTA SOTERRANI

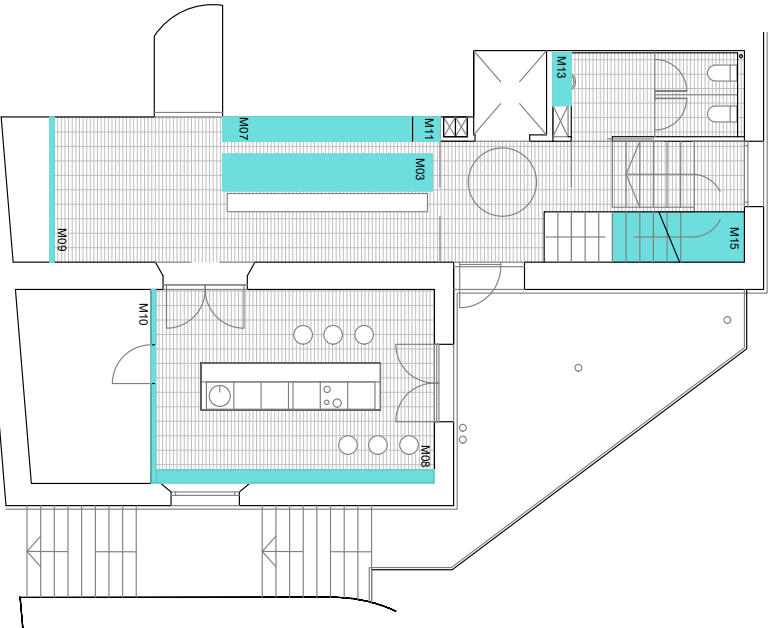

- M01

GUIXETES SOTA ESCALA
- M02

TAULA ESTUDI/TREBALL
- M03

TAULA PLANTA SOTERRANI
- M04

ARMARI PARET PLANTA BAIXA
- M05

ARMARI PARET PLANTA 1
- M06

ARMARI SALA REUNIONS
- M07

BANC CORREGUT DE FUSTA
- M08

PRESTATGERIES SALA CUINA
- M09

PANEL·LS PARET SALA
- M10

PANEL·LS CUINA
- M11

ARMARI INSTAL·LACIONS SOTERRANI
- M12

ARMARI INSTAL·LACIONS PLANTA BAIXA
- M13

MOBLE BANY SOTERRANI
- M14

MOBLE BANY PLANTA BAIXA
- M15

MOBLE SOTA ESCALA

Feu Godoy Arquitectura

Domènec & Blec
+34 937 18 298
feugodoy.com

Ampar i Pau Jordana, arquitectes
d'interior i disseny d'interior

PROJECCTE
SUBMINISTRAMENT DE MOBILIARI PER A
L'ESPAI D'ENTRANTS I COMOKING A SANT
QUIRZE SAFAJA

PLANTA
CATALLEG MOBILIARI A MIDA
PLANTA SOTERRANI


OCTUBRE 2025
A3 E1/100

04



MOBILIARI FET A MIDA

PLANTA BAIXA

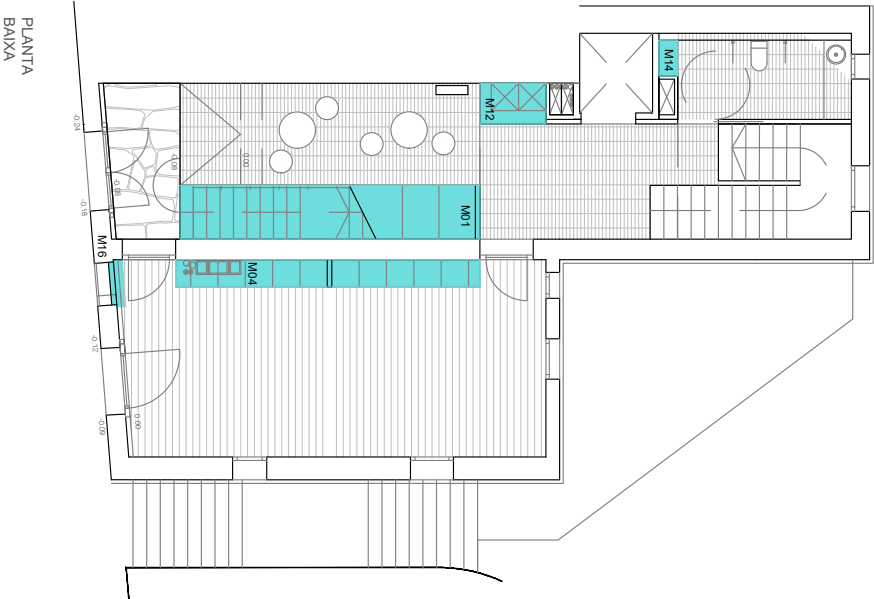

- M01

GUIXETES SOTA ESCALA
- M02

TAULA ESTUDI/TREBALL
- M03

TAULA PLANTA SOTERRANI
- M04

ARMARI PARET PLANTA BAIXA
- M05

ARMARI PARET PLANTA 1
- M06

ARMARI SALA REUNIONS
- M07

BANC CORREGUT DE FUSTA
- M08

PRESTATGERIES SALA CUINA
- M09

PANEL·LS PARET SALA
- M10

PANEL·LS CUINA
- M11

ARMARI INSTAL·LACIONS SOTERRANI
- M12

ARMARI INSTAL·LACIONS PLANTA BAIXA
- M13


MOBLE BANY SOTERRANI
- M14

MOBLE BANY PLANTA BAIXA
- M15

MOBLE SOTA ESCALA

MOBILIARI FET A MIDA

PLANTA PRIMERA

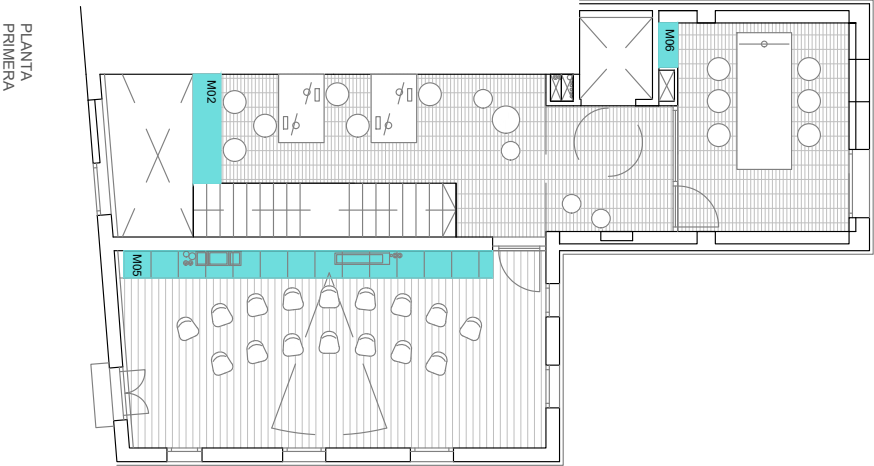

- M01

GUIXETES SOTA ESCALA
- M02

TAULA ESTUDI/TREBALL
- M03

TAULA PLANTA SOTERRANI
- M04

ARMARI PARET PLANTA BAIXA
- M05

ARMARI PARET PLANTA 1
- M06

ARMARI SALA REUNIONS
- M07

BANC CORREGUT DE FUSTA
- M08

PRESTATGERIES SALA CUINA
- M09

PANEL·LS PARET SALA
- M10

PANEL·LS CUINA
- M11

ARMARI INSTAL·LACIONS SOTERRANI
- M12

ARMARI INSTAL·LACIONS PLANTA BAIXA
- M13

MOBLE BANY SOTERRANI
- M14

MOBLE BANY PLANTA BAIXA
- M15

MOBLE SOTA ESCALA

Feu i Godoy Arquitectura

DOMènica & Iñaki
+34 970 18 298
feui@godoy.com

Àlex i Pau i Jordana, arquitectes
C/Gran Via de l'Estació, 104-106

PRO·JECTE
SUBMINISTRAMENT DE MOBILIARI PER A
L'ESPAI D'ENTRATTS I COWORKING A SANT
QUIRZE SAFAJA

PL·LANT
CATÀLEG MOBILIARI A MIDA
PLANTA PRIMERA

OCTUBRE 2025
A3 E1/100

06



Codi Segur de Verificació: e40c51e0-fa95-45de-ba82-a0e24804720a
Origen: Administració
Identificador document original: ES_L01082397_2025_25843144
Data d'impressió: 21/11/2025 18:19:40
Pàgina 40 de 50

SIGNATURES
1.- Gisela Soler Mampel (SIG), 14/11/2025 09:07

Ferri Godoy Arquitectura




DOMINGO S BNE
+34 972 85 286
ferri@ferri.com

JAVIER RUIZ LÓPEZ, LICENCIADO EN ARQUITECTURA
Gisela Godoy Arquitecta colaboradora

PROYECTO
SUBMINISTRAMIENTO DE MOBILIARIO PARA
EL ESPACIO DENTISTAS Y CO-WORKING A SANT
QUIRZE SAFAJA

PLANO

OCTUBRE 2025

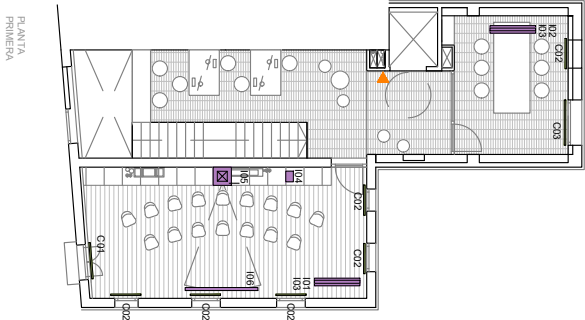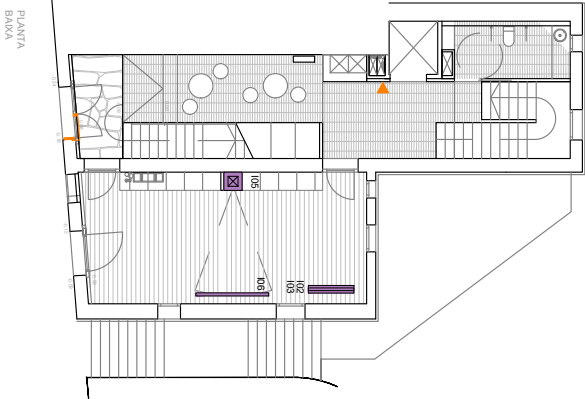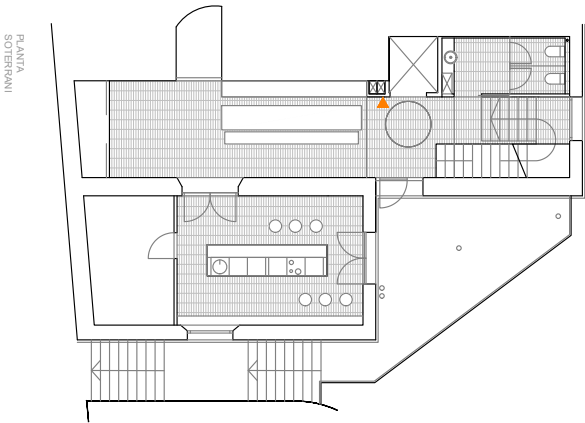

▲ CAMARA DE VIDEOVIGILANCIA

CONTROL D'ACCÉS

I01 PANTALLA INTERACTIVA 86" x1
I02 PANTALLA GRAN FORMAT 65" x2
I03 SUPORT AMB RODES PER A PANTALLA GRAN
FORMAT x3
I04 ORDINADOR PORTÀTIL HP x1
I05 PROJECTOR x2
I06 PANTALLA DE PROJECCIÓ 240x240cm x2

C01 ESTOR INTERIOR 120x300 x1
C02 ESTOR INTERIOR 100x300 x6
C03 ESTOR INTERIOR 150x300 x1



Codi Segur de Verificació: e40c51e0-fa95-45de-ba82-a0e24804720a
Origen: Administració
Identificador document original: ES_L01082397_2025_25843144
Data d'impressió: 21/11/2025 18:19:40
Pàgina 41 de 50

SIGNATURES
1.- Gisela Soler Mampel (SIG), 14/11/2025 09:07

SUBMINISTRAMENT DE MOBILIARI PER A L'ESPAI D'ENTRANTS I COWORKING
A SANT QUIRZE SAFAJA
Fau i Godoy Arquitectes, SLP

PRESSUPOST

Obra 01 Subministrament mobiliari espai d'entrants i coworking a Sant Quirze Safaja
Capítol 02 LOT 2. MOBILIARI PER A MDA

NUM. CODI	UA	DESCRIPCIÓ	PREU	AMIDAMENT	IMPORT
1	EQ51F601	m2 Treball de murs fons Silestone o equivalent, de 20 mm de gruix, color a definir per la DF, de 400x105cm de llargària, col·locat sobre suport de murs existents. (P - 1)	711,93	4,200	2.990,11
2	EQ52I240	U Formació de fons sobre tauler de pedra natural granítica, amb el cantell inferior sense polir, de forma circular o oval, per a encastar aparells sanitaris (P - 2)	136,87	1,000	136,87
3	PJ18I-3DWL	U Aiguera de planxa d'aer inoxidable amb dues piques, 90 a 100 cm de llargària, acabat brillant i fins a 50 cm d'amplària, preu alt, encastada a un tauler de cuina (P - 4)	564,40	1,000	564,40
4	PJ21D-3YCN	U Aixerat monocomandament per a aigua, muntada superficialment, de fons cromat, preu alt, amb obert. extensible, amb dues entrades manegues (P - 5)	599,75	1,000	599,75
5	KJ38B16F	U Sifó de botella per a lavabo, de llaut cromat de diàmetre 1" 1/4 amb enllaç de diàmetre 30 mm, connectat a la xarxa de petita evacuació (P - 3)	124,88	1,000	124,88
6	PQ90-HC32	U Element neutre de 40x90x90 cm, amb prestatge inferior, d'aer inoxidable 1.4301 (AISI 304), muntat i instal·lat (P - 9)	954,82	1,000	954,82
7	PQ90-HC33	U Element neutre de 60x90x90 cm, amb prestatge inferior, d'aer inoxidable 1.4301 (AISI 304), muntat i instal·lat (P - 10)	1.089,81	1,000	1.089,81
8	PQ90-F600	U Rentavassells BOSCH SMS254MSE 12 serveis 5 programes inox o equivalent, muntat i instal·lat (P - 6)	825,42	1,000	825,42
9	PQ90-F601	U Picaa d'edició amb extractor integrat de 80cm amb perfils model Serie 8 OX875067E de BOSCH o equivalent, muntada i instal·lada (P - 7)	2.871,42	1,000	2.871,42
10	PQ90-F602	U Comandament refrigerat linícol F602P o equivalent per anar sota moble cuina realitzat in situ.	2.163,42	1,000	2.163,42
*Comprovar mides a obra.					
Tot muntat i instal·lat. (P - 8)					
TOTAL Capítol			0101		12.229,90

Obra 01 Subministrament mobiliari espai d'entrants i coworking a Sant Quirze Safaja
Capítol 02 LOT 2. MOBILIARI PER A MDA

NUM. CODI	UA	DESCRIPCIÓ	PREU	AMIDAMENT	IMPORT
1	TC00M01	U M01 Guixeres Sota Escala	7.920,00	1,000	7.920,00
Moble fet a mida, de dimensions i materials segons planilla de la documentació gràfica. Fabricat integrant en taulel trapeja de pl de 27mm de gruix i portes guixeres en metacrilat. S'incloou el transport i el muntatge. Colors a definir per la DF. Acabat vernissat a l'aguja incolòr mat. Tot acabat segons detalls de la documentació gràfica.					
Format per: 1 u de mòdul de 18 guixeres de 34x50x120cm lliures amb 1 porta amb pany i cau de metacrilat per cada guixera 1 u de plató line de tancament sota escala (zona baixa) 1 u de 3 bucs oberts llires sota escala (zona alta)					
Inclou:					
					EUR

SUBMINISTRAMENT DE MOBILIARI PER A L'ESPAI D'ENTRANTS I COWORKING
A SANT QUIRZE SAFAJA
Fau i Godoy Arquitectes, SLP

PRESSUPOST

Numeració de vint en cada porta
Caniers de metacrilat transparent amb numeració

2	TC00M02	U M02 Tauler Estudi Cowork	735,00	1,000	735,00
Moble fet a mida, de dimensions i materials segons planilla de la documentació gràfica. Fabricat en taulel trapeja de pl de 27mm de gruix. S'incloou el transport i el muntatge. Colors a definir per la DF. Acabat vernissat a l'aguja incolòr mat. Tot acabat segons detalls de la documentació gràfica.					
Format per: 1 u de tauler de 230x60cm, llatat a mòdul lateral barana i a arambador existent. 1 u de tauler lateral barana 1 u de tauler rigiditzador					
Totes les unions es realitzaran amb cola blanca, clavilles i escotíniques i es realitzaran en angle de 90° sempre davant s'observada 0,1-2mm la peça d'acabament respecte la que s'origina. Tots els elements que toquin a terra disposaran de mecanitzats per a S'observa de PVC de 5mm de gruix de color negre o gris fosc. S'incloouen els fons (mecanitzats circulars de 6cm de diàmetre rodats amb anilloid) per al pas de les instal·lacions, els embellidors per als bucs i mecanitzats necessaris i els elements embellidors per als bucs realitzats al sobre i les taquetes d'os mecanitzats ffordràniques o altres. Els taulels es muntaran després d'un doble fons per a la guixera del cablejat elèctric i el repartiment d'aquest a través de la sània metèlica al llarg de tot el treball. Aquest doble fons incorporarà l'ara de registre per la part interior del tauler amb porta oscil·lant de ffordrassa de 180° tancament tancadora (P - 33)					
3	TC00M03	U M03 Tauler Sala Cales	2.830,00	1,000	2.830,00
Moble fet a mida, de dimensions i materials segons planilla de la documentació gràfica. Fabricat en taulel trapeja de pl de 27mm de gruix (estructura) i de 32mm de gruix (sobre de la taula). S'incloou el transport i el muntatge. Colors a definir per la DF. Acabat vernissat a l'aguja incolòr mat. Tot acabat segons detalls de la documentació gràfica.					
Totes les unions es realitzaran amb cola blanca, clavilles i escotíniques i es realitzaran en angle de 90° sempre davant s'observada 0,1-2mm la peça d'acabament respecte la que s'origina. Tots els elements que toquin a terra disposaran de mecanitzats per a S'observa de PVC de 5mm de gruix de color negre o gris fosc. Ei tauler se sustentará sobre una estructura metèlica formada per perfils en T d'acer per pintar (P - 34)					
4	TC00M04	U M04 Armari Magatzem PB	7.785,00	1,000	7.785,00
Moble fet a mida, de dimensions i materials segons planilla de la documentació gràfica. Fabricat en caixes metèlica interior de 15mm, prestatges de metèlica interiors de 27mm, portes de taulel trapeja de pl de 22mm de gruix i elements viscos tipus bucs amb taulel trapeja de 27mm. S'incloou el transport i el muntatge. Colors a definir per la DF. Acabat vernissat a l'aguja incolòr mat. Tot acabat segons detalls de la documentació gràfica.					
					EUR



SUBMINISTRAMENT DE MOBILIARI PER A L'ESPAI D'ENTRANTS I COWORKING
A SANT QUIRZE SAFAJA
Fau i Godoy Arquitectes, SLP

PRESSUPOST

Pàg.: 3

Format per: 7 mòduls interiors practicables de dimensions variables, de profunditat 65cm. 7 mòduls superiors fixes de dimensions variables, de profunditat 65cm.			
Totes les unions es realitzaran amb cola blanca, clavilles i excentríques i es realitzaran en angle de 90º sempre deixant sobresortida d'1,2mm la peça d'acabament respecte la que s'empenya. Tots els elements que toquin a terra disposaran de mecanitzats per a sabates de PVC de 3mm de guix de color negre o gris fosc. S'indouen els brats (mecanitzats circulars de form de diàmetre acabats amb embellidor) per al pas de les instal·lacions, els mecanismes d'electrificació i canalització necessaris i els elements embellidors per als brats realitzats al sobre i les tapetes dels mecanitzats d'excentríques o altres.			
Les portes es col·locaran amb un mínim de 3 frontisses col·les amb lle com i tiradors metàl·lics encastrats, model a escollir per la DF. Les lleixes aniran mecanitzades per a ser instal·lades amb ferramenta invisible.			
El moble càlida que s'adapti a les instal·lacions existents, mecanitzant reixes de climatització, flocs en pas de condicions, etc. L'al·luna general del moble serà l'alçada d'acabament de les portes d'acots a la sala. (P - 35)			
5	TC00M05	U	M05 Armari Magatzem P1
	9.720,00	1,000	9.720,00
Moble fet a mida, de dimensions i materials segons planilla de la documentació gràfica. Fabricat en caixes melamina interior de 19mm, prestatges de melamina interiors de 27mm, portes de taller tricaça de pi de 22mm de guix i elements visibles fucs buc amb taller tricaça de 27mm. S'indouen els brats (mecanitzats circulars de form de diàmetre acabats amb embellidor) per al pas de les instal·lacions, els mecanismes d'electrificació i canalització necessaris i els elements embellidors per als brats realitzats al sobre i les tapetes dels mecanitzats d'excentríques o altres.			
Còrs a definir per la DF.			
Acabar vernissat a l'aigua incolr mat.			
Tot acabar segons detalls de la documentació gràfica.			
Format per: 9 mòduls interiors practicables de dimensions variables, de profunditat 65cm. 9 mòduls superiors fixes de dimensions variables, de profunditat 65cm fins sota boga.			
Totes les unions es realitzaran amb cola blanca, clavilles i excentríques i es realitzaran en angle de 90º sempre deixant sobresortida d'1,2mm la peça d'acabament respecte la que s'empenya. Tots els elements que toquin a terra disposan de mecanitzats per a sabates de PVC de 3mm de guix de color negre o gris fosc. S'indouen els brats (mecanitzats circulars de form de diàmetre acabats amb embellidor) per al pas de les instal·lacions, els mecanismes d'electrificació i canalització necessaris i els elements embellidors per als brats realitzats al sobre i les tapetes dels mecanitzats d'excentríques o altres.			
Les portes es col·locaran amb un mínim de 3 frontisses col·les amb lle com i tiradors metàl·lics encastrats, model a escollir per la DF. Les lleixes aniran mecanitzades per a ser instal·lades amb ferramenta invisible.			
El moble càlida que s'adapti a les instal·lacions existents, mecanitzant reixes de climatització, flocs en pas de condicions, etc. L'al·luna general del moble serà l'alçada d'acabament de les portes d'acots a la sala. (P - 36)			
6	TC00M06	U	M06 Armari Sala Reunions
	1.650,00	1,000	1.650,00
Moble fet a mida, de dimensions i materials segons planilla de la documentació gràfica. Fabricat en caixes melamina interior de 19mm, prestatges de melamina interiors de 27mm, portes de taller tricaça de pi de 22mm de guix i elements visibles fucs buc amb taller tricaça de 27mm. S'indou el transport i el muntatge.			
EUR			

SUBMINISTRAMENT DE MOBILIARI PER A L'ESPAI D'ENTRANTS I COWORKING
A SANT QUIRZE SAFAJA
Fau i Godoy Arquitectes, SLP

PRESSUPOST

Pàg.: 4

Còrs a definir per la DF.			
Acabar vernissat a l'aigua incolr mat.			
Tot acabar segons detalls de la documentació gràfica.			
Format per: 1 mòdul practicable de profunditat 45cm.			
Totes les unions es realitzaran amb cola blanca, clavilles i excentríques i es realitzaran en angle de 90º sempre deixant sobresortida d'1,2mm la peça d'acabament respecte la que s'empenya. Tots els elements que toquin a terra disposaran de mecanitzats per a sabates de PVC de 3mm de guix de color negre o gris fosc. S'indouen els brats (mecanitzats circulars de form de diàmetre acabats amb embellidor) per al pas de les instal·lacions, els mecanismes d'electrificació i canalització necessaris i els elements embellidors per als brats realitzats al sobre i les tapetes dels mecanitzats d'excentríques o altres.			
Les portes es col·locaran amb un mínim de 3 frontisses col·les amb lle com i tiradors metàl·lics encastrats, model a escollir per la DF. Les lleixes aniran mecanitzades per a ser instal·lades amb ferramenta invisible.			
El moble càlida que s'adapti a les instal·lacions existents, mecanitzant reixes de climatització, flocs en pas de condicions, etc. L'al·luna general del moble serà l'alçada d'acabament de les portes d'acots a la sala. (P - 37)			
7	TC00M07	U	M07 Banc Correput Hista
	425,00	6,000	2.550,00
Moble fet a mida, de dimensions i materials segons planilla de la documentació gràfica. Fabricat en taller tricaça de pi de 27mm de guix (estructura) i de 22mm de guix (sobre llano). S'indou el transport i el muntatge. Còrs a definir per la DF.			
Acabar vernissat a l'aigua incolr mat.			
Tot acabar segons detalls de la documentació gràfica.			
Totes les unions es realitzaran amb cola blanca, clavilles i excentríques i es realitzaran en angle de 90º sempre deixant sobresortida d'1,2mm la peça d'acabament respecte la que s'empenya. Tots els elements que toquin a terra disposan de mecanitzats per a sabates de PVC de 3mm de guix de color negre o gris fosc. (P - 38)			
8	TC00M08	U	M08 Prestalupia Sala Cuna
	1.365,00	1,000	1.365,00
Moble fet a mida, de dimensions i materials segons planilla de la documentació gràfica. Fabricat en taller tricaça de pi de 27mm de guix (postades i costelles). S'indou el transport i el muntatge. Còrs a definir per la DF.			
Acabar vernissat a l'aigua incolr mat.			
Tot acabar segons detalls de la documentació gràfica.			
Totes les unions es realitzaran amb cola blanca, clavilles i excentríques i es realitzaran en angle de 90º sempre deixant sobresortida d'1,2mm la peça d'acabament respecte la que s'empenya. Tots els elements que toquin a terra disposan de mecanitzats per a sabates de PVC de 3mm de guix de color negre o gris fosc. (P - 39)			
9	TC00M09	U	M09 Armari PS Sala
	3.350,00	1,000	3.350,00
Moble fet a mida, de dimensions i materials segons planilla de la documentació gràfica. Fabricat en caixes melamina interior de 19mm, prestatges de melamina interiors de 27mm, portes de taller tricaça de pi de 22mm de guix i elements visibles fucs buc amb taller tricaça de 27mm. S'indou el transport i el muntatge. Còrs a definir per la DF.			
Acabar vernissat a l'aigua incolr mat.			
Tot acabar segons detalls de la documentació gràfica.			
EUR			



SUBMINISTRAMENT DE MOBILIARI PER A L'ESPAI D'ENTRANTS I COWORKING
A SANT QUIRZE SAFAJA
Fau i Godoy Arquitectes, SLP

PRESSUPOST

Pàg.: 5

Format per: 2 mòduls practicables. 1 mòdul lle central (fancoll).			
Totes les unions es realitzaran amb cola blanca, clavilles i excentriques i es realitzaran en angle de 90º sempre deixant sobresortida d'1-2mm la peça tractadament respecte la que s'enfrega. Tots els elements que toquin a terra disposaran de mecanitzats per a sabates de PVC de 3mm de guix de color negre o gris fosc. S'inclouen els forats (mecanitzats circulars de 6cm de diàmetre acabats amb embellidor) per al pas de les instal·lacions, els mecanismes d'elecció i canalització necessaris i els elements embellidors per als forats realitzats al sobre i les tapes dels mecanitzats d'excentriques o altres. Les portes es col·locaran amb un mínim de 3 frontisses ocals amb lle com i tiradors metàl·lics encastrats, model a escollir per la DF. Les lleves aniran mecanitzades per a ser instal·lades amb ferramenta invisible.			
10	TC00M10	U	
M10 Parellat PS Cuna Parellat fet a mida, de dimensions i materials segons planilla de la documentació gràfica. Fabricat amb taulel trapeja de pi de 22mm de guix. S'incloeu el transport i el muntatge. Cobros a definir per la DF. Acabat venissat a rajola incolor mat. Tot acabat segons detalls de la documentació gràfica.			
Format per: 2 mòduls fics amb registres per fancoll. 1 mòdul aplicat porta existent.			
El moble càlida que s'adapti a les instal·lacions existents: mecanitzar reives de climatització, fics en pas de conductes, etc. (P- 41).			
11	TC00M11	U	
M11 Armari Sala PS Moble fet a mida, de dimensions i materials segons planilla de la documentació gràfica. Fabricat en caixes melàmines interior de 19mm, prestatges de melàmina interiors de 27mm, portes de taulel trapeja de pi de 22mm de guix i elements visuos tipus buc amb taulel trapeja de 27mm. S'incloeu el transport i el muntatge. Cobros a definir per la DF. Acabat venissat a rajola incolor mat. Tot acabat segons detalls de la documentació gràfica.			
Format per: 1 mòdul practicable.			
Totes les unions es realitzaran amb cola blanca, clavilles i excentriques i es realitzaran en angle de 90º sempre deixant sobresortida d'1-2mm la peça tractadament respecte la que s'enfrega. Tots els elements que toquin a terra disposaran de mecanitzats per a sabates de PVC de 3mm de guix de color negre o gris fosc. S'inclouen els forats (mecanitzats circulars de 6cm de diàmetre acabats amb embellidor) per al pas de les instal·lacions, els mecanismes d'elecció i canalització necessaris i els elements embellidors per als forats realitzats al sobre i les tapes dels mecanitzats d'excentriques o altres. Les portes es col·locaran amb un mínim de 3 frontisses ocals amb lle com i tiradors metàl·lics encastrats, model a escollir per la DF. Les lleves aniran mecanitzades per a ser instal·lades amb ferramenta invisible. (P- 42)			
			EUR

SUBMINISTRAMENT DE MOBILIARI PER A L'ESPAI D'ENTRANTS I COWORKING
A SANT QUIRZE SAFAJA
Fau i Godoy Arquitectes, SLP

PRESSUPOST

Pàg.: 6

12	TC00M12	U	
M12 Armari RACK PB Moble fet a mida, de dimensions i materials segons planilla de la documentació gràfica. Fabricat en caixes melàmines interior de 19mm, prestatges de melàmina interiors de 27mm, portes de taulel trapeja de pi de 22mm de guix i elements visuos tipus buc amb taulel trapeja de 27mm. Cobros a definir per la DF. Acabat venissat a rajola incolor mat. Tot acabat segons detalls de la documentació gràfica.			
Format per: 1 mòdul practicable. Incloeu: 1 pany a la porta.			
Totes les unions es realitzaran amb cola blanca, clavilles i excentriques i es realitzaran en angle de 90º sempre deixant sobresortida d'1-2mm la peça tractadament respecte la que s'enfrega. Tots els elements que toquin a terra disposaran de mecanitzats per a sabates de PVC de 3mm de guix de color negre o gris fosc. S'inclouen els forats (mecanitzats circulars de 6cm de diàmetre acabats amb embellidor) per al pas de les instal·lacions, els mecanismes d'elecció i canalització necessaris i els elements embellidors per als forats realitzats al sobre i les tapes dels mecanitzats d'excentriques o altres. Les portes es col·locaran amb un mínim de 3 frontisses ocals amb lle com i tiradors metàl·lics encastrats, model a escollir per la DF. Les lleves aniran mecanitzades per a ser instal·lades amb ferramenta invisible. (P- 43)			
13	TC00M13	U	
M13 Armari Bany PS Moble fet a mida, de dimensions i materials segons planilla de la documentació gràfica. Fabricat en caixes melàmines interior de 19mm, prestatges de melàmina interiors de 27mm i portes de taulel trapeja de pi de 22mm de guix. S'incloeu el transport i el muntatge. Cobros a definir per la DF. Acabat venissat a rajola incolor mat. Tot acabat segons detalls de la documentació gràfica.			
Format per: 2 mòduls practicables amb 4 portes.			
Totes les unions es realitzaran amb cola blanca, clavilles i excentriques i es realitzaran en angle de 90º sempre deixant sobresortida d'1-2mm la peça tractadament respecte la que s'enfrega. Tots els elements que toquin a terra disposaran de mecanitzats per a sabates de PVC de 3mm de guix de color negre o gris fosc. S'inclouen els forats (mecanitzats circulars de 6cm de diàmetre acabats amb embellidor) per al pas de les instal·lacions, els mecanismes d'elecció i canalització necessaris i els elements embellidors per als forats realitzats al sobre i les tapes dels mecanitzats d'excentriques o altres. Les portes es col·locaran amb un mínim de 3 frontisses ocals amb lle com i tiradors metàl·lics encastrats, model a escollir per la DF. Les lleves aniran mecanitzades per a ser instal·lades amb ferramenta invisible. (P- 44)			
14	TC00M14	U	
M14 Armari Bany PB Moble fet a mida, de dimensions i materials segons planilla de la documentació gràfica. Fabricat en caixes melàmines interior de 19mm, prestatges de melàmina interiors de 27mm i portes de taulel trapeja de pi de 22mm de guix.			
			EUR



Codi Segur de Verificació: e40c51e0-fa95-45de-ba82-a0e24804720a
Origen: Administració
Identificador document original: ES_L01082397_2025_25843144
Data d'impressió: 21/11/2025 18:19:40
Pàgina 44 de 50

SIGNATURES
1.- Gisela Soler Mampel (SIG), 14/11/2025 09:07

SUBMINISTRAMENT DE MOBILIARI PER A L'ESPAI D'ENTRANTS I COWORKING
A SANT QUIRZE SAFAJA
Fau i Godoy Arquitectes, SLP

PRESSUPOST

Sinóbul el transport i el muntatge.
Cobrir a definir per la DF.
Acabar venissal a l'ajaga incolor mat.
Tot acabar segons detalls de la documentació gràfica.

Format per:
1 mòdul practicable amb 2 portes.

Indic:
1 pany a la porta.

Totes les unons es realitzaran amb cola blanca, clavilles i excentríques i es realitzaran en angle de 90° sempre deixant sobrependa d'1,2mm la peça d'acabament respecte la que s'empenya.
Tots els elements que toquin a terra disposaran de mecanitzats per a sabates de PVC de 3mm de guix de color negre o gris fosc.
Sincronen els forats (mecanitzats circulars de 6cm de diàmetre acabats amb embellido) per al pas de les instal·lacions, als mecanismes d'electricitat i canalització necessaris i els elements embellidors per als forats realitzats al sobre i les tapes dels mecanitzats d'electricitat o altres.

Les portes es col·locaran amb un mínim de 3 frontisses ocultes amb lle com i tiradors metàl·lics encastrats, model a escollir per la DF. Les lleixes aniran mecanitzades per a ser instal·lades amb ferrament invisible. (P - 45)

15 TC00M15 U M15 Mòdul Sota Escala PS

3.865,00

1.000

3.865,00

Model fet a mida, de dimensions i materials segons plantilla de la documentació gràfica. Melanina interior de 19mm, presatges de melanina interiors de 27mm, portes de taller trapeja de pl de 22mm de guix amb acabats llargs amb taller trapeja de 27mm.
Sincron el transport i el muntatge.
Cobrir a definir per la DF.

Acabar venissal a l'ajaga incolor mat.
Tot acabar segons detalls de la documentació gràfica.

Format per:
3 u de mòdul amb portes practicables.

Totes les unons es realitzaran amb cola blanca, clavilles i excentríques i es realitzaran en angle de 90° sempre deixant sobrependa d'1,2mm la peça d'acabament respecte la que s'empenya.
Tots els elements que toquin a terra disposaran de mecanitzats per a sabates de PVC de 3mm de guix de color negre o gris fosc.
Les portes es col·locaran amb un mínim de 3 frontisses ocultes amb lle com i tiradors metàl·lics encastrats, model a escollir per la DF. (P - 46)

16 TC00M16 U M16 Armari Quatre Electric PB

965,00

1.000

965,00

Model fet a mida, de dimensions i materials segons plantilla de la documentació gràfica. Melanina interior de 19mm, presatges de melanina interiors de 27mm i portes de taller trapeja de pl de 22mm de guix amb acabats llargs amb taller trapeja de 27mm.
Sincron el transport i el muntatge.
Cobrir a definir per la DF.

Acabar venissal a l'ajaga incolor mat.
Tot acabar segons detalls de la documentació gràfica.

Format per:
1 mòdul practicable amb 1 porta.

Totes les unons es realitzaran amb cola blanca, clavilles i excentríques i es realitzaran en angle de 90° sempre deixant sobrependa d'1,2mm la peça d'acabament respecte la que s'empenya.
Tots els elements que toquin a terra disposaran de mecanitzats per a sabates de PVC de 3mm de guix de color negre o gris fosc.

EUR

SUBMINISTRAMENT DE MOBILIARI PER A L'ESPAI D'ENTRANTS I COWORKING
A SANT QUIRZE SAFAJA
Fau i Godoy Arquitectes, SLP

PRESSUPOST

Les portes es col·locaran amb un mínim de 3 frontisses ocultes amb lle com i tiradors metàl·lics encastrats, model a escollir per la DF. Les lleixes aniran mecanitzades per a ser instal·lades amb ferrament invisible. (P - 47)

TOTAL Capítol 01.02

50.300,00

Obra 01 Subministrament mobiliari igual als detalls i coworking a Sant Quirze Safaja
Capítol 03 LOT 3 MOBILIARI COMERCIAL
Taula 3 TAULES

NÚM. CODI	UA	DESCRIPCIÓ	PREU	AMIDAMENT	IMPORT
-----------	----	------------	------	-----------	--------

1	TT00T01	U	TT01 _Taula de treball i/o desuolida de 140x60x74cm d'alçada. Taula, model LN, reunions, metall, fustament, de IDUNA, o equivalent, amb sobre de melanina, de guix i de color a decidir per la direcció, lacatada. Estructura metàl·lica reforçada i pintada amb políster de color a decidir per la DF.	720,00	4.000	2.880,00
---	---------	---	--	--------	-------	----------

Estructura, d'acer laminat, composta, per 4 potes i travessers.
Estructura pintada amb políster de color a definir per la DF.

Model LN IDUNA o equivalent.

Color a definir per la DF.

2	TT00T02	U	TT02 _Taula de reunions de 240x120x74cm d'alçada. Taula, model LN, reunions, metall, fustament, de IDUNA, o equivalent, amb sobre de melanina, de guix i de color a decidir per la direcció, lacatada. Estructura metàl·lica reforçada i pintada amb políster de color a decidir per la DF.	1.650,00	1.000	1.650,00
---	---------	---	--	----------	-------	----------

Estructura, d'acer laminat, composta, per 4 potes i travessers.
Estructura pintada amb políster de color a definir per la DF.

Model LN IDUNA o equivalent.

Color a definir per la DF.

3	TT00T03	U	TT03 _Taula auxiliar circular de diàmetre 60cm i 37cm d'alçada. Estructura metàl·lica de peu rodó, amb peana, pintada color a definir per la DF.	460,00	1.000	460,00
---	---------	---	---	--------	-------	--------

Superfície de 25mm de guix, color a definir per la DF.
MODEL PEV de MOBLES 114 o equivalent

Color a definir per la DF.

Sincron el subministrament i muntatge. (P - 13)

TT04 _Taula d'estudi circular de diàmetre 80cm i 110cm d'alçada.

Estructura metàl·lica de peu rodó, amb peana, pintada color a definir per la DF.

Superfície de 25mm de guix, color a definir per la DF.

MODEL PEV de MOBLES 114 o equivalent

Color a definir per la DF.

Sincron el subministrament i muntatge. (P - 14)

TT05 _Taula plegable de 160x80x74cm d'alçada.

Estructura formada per dos pedestal en forma de "T", invertida, units per una boga de secció circular de 60mm color blanc o negre, o alumini amb blanc i negre; 4 còdes poliamida de d=60mm, 2 amb lle.

Sobre taller melanina de 19mm de guix, canell de PVC color a definir per la DF.

Acabar del sobre en línies rectes i potes entrassades amb el sobre. Model TRAVEL de Fornas o equivalent.

EUR



Codi Segur de Verificació: e40c51e0-fa95-45de-ba82-a0e24804720a
Origen: Administració
Identificador document original: ES_L01082397_2025_25843144
Data d'impressió: 21/11/2025 18:19:40
Pàgina 45 de 50

SIGNATURES
1.- Gisela Soler Mampel (SIG), 14/11/2025 09:07

SUBMINISTRAMENT DE MOBILIARI PER A L'ESPAI D'ENTRANTS I COWORKING
A SANT QUIRZE SAFAJA
Fau i Godoy Arquitectes, SLP

PRESSUPOST

Pág.: 9

Color a definir per la DF.				
Sindicu el subministrament i muntatge (P -15)				
6	TC00T06	U	T06 _Taula exterior FABBRICO TFA de PEDRALU	360,002.000720,00
Taula FABBRICO TFA de PEDRALU o equivalent				
Taula amb estructura d'acer galvanitzat i pintat , element per a				
exteriors, 70x70x75cm				
Color a elegir per la DF				
Sindicu el subministrament i muntatge (P -16)				
TOTAL Títol 301.03.019.430,00				
Otra				
Capítol				
Títol 3				
01				
03				
02				
SERVIS				
Subministrament mobiliari espai d'entrants i coworking a Sant Quirze Safaja				
LOT 3. MOBILIARI COMERCIAL				
NUM. CODI UA DESCRIPCIÓ PREU AMPLIAMENT IMPORT				
1	TC00S01	U	S01 _Cadira de treball operativa CAPRI EXECUTIVE	810,006.0004.880,00
Cadira giratoria amb respaldar alt entapissat regulable en alçada,				
mitjançant columna pneumàtica,				
mecanisme sincronitzat, seient i respaldar amb parada				
multiposicional, amb regulació de la tensió de l'escolador d'acord amb				
el pes de l'usuari.				
Sistema d'acompanyament lumbar. Regulació de la profunditat del				
seient.				
Regulació de la profunditat del seient. Base giratoria de 5 radis en				
potència rotacional amb tira de vidre, amb rodes de 455mm,				
rodament a 360º, gir a 90º.				
Model CAPRI EXECUTIVE S01S79 o equivalent.				
Color a definir per la DF				
Sindicu el subministrament i muntatge (P -48)				
2	TC00S02	U	S02 _Cadira aptable OSKA	230,0034.0007.820,00
Cadira aptable d'ús interior.				
Normatives: UNE EN 15373-07/ús públic sever, UNE EN 1728-01				
domestic, llumina, UNE EN 1021-1-2:06 i UNE EN 102-2:06 flame				
retardancy, UNE EN 581-1:06 i UNE EN 581-2:2009 ús públic.				
Acabats a definir per la DF.				
Model OSKA METAL 5714 CADIRA FIESTA ACER APILABLE o				
equivalent.				
Color a definir per la DF				
Sindicu el subministrament i muntatge (P -49)				
3	TC00S03	U	S03 _Butaca MIDORI	550,002.0001.100,00
Butaca amb estructura de fusta de fag de color negre i entapissat en				
Silverex color de definir per la DF, amb protecció anti-microbià,				
anti-bacteriana i anti-mòlca. Alta resistència, fabricació 3000000/cpes,				
Resistència a la transparent i salina humana, Resistència a l'orna, la				
sang i a la llum UV, impermeabilitat, resistència a l'oli de greix i a				
l'iques.				
Normativa UNE EN 71-3. Protecció ignifuga UNE 23727 90 IR M2.				
Model MIDORI de SANCAL o equivalent.				
Sindicu el subministrament i muntatge (P -50)				
4	TC00S04	U	S04 _Pufi BEND SERIE 10 MODUL F10	435,005.0002.175,00
Pufi rotó de 655cm i 43cm d'alçada				
Estructura interior de tubul d'alumini de 15mm de gruix enpoint				
amb escuma de poliureta 20kg/m3 i guata.				
EUR				
TOTAL Títol 301.03.0223.475,00				
EUR				

SUBMINISTRAMENT DE MOBILIARI PER A L'ESPAI D'ENTRANTS I COWORKING
A SANT QUIRZE SAFAJA
Fau i Godoy Arquitectes, SLP

PRESSUPOST

Pág.: 10

Indicu peça de poliureta bombada al seient de 40kg/m3 per millorar el				
confort.				
Entapissat València color a definir per la DF.				
Protecció anti-microbià, anti-bacteriana i anti-mòlca.				
Alta resistència a l'abrasió 3000000/cpes				
Resistència a la transparent i salina humana				
Resistència a l'orna, la sang i a la llum UV				
Impermeabilitat, resistència a l'oli de greix i a la tiques				
Normativa UNE EN 71-3. Protecció ignifuga UNE 23727 90 RMZ				
Model BEND SERIE 10 MODUL F10 de ACTIU o equivalent				
Color a definir per la DF				
5	TC00S05	U	S05 _Pufi BEND SERIE 10 MODUL F23	720,004.0002.280,00
Sindicu el subministrament i muntatge (P -51)				
Indicu peça de poliureta bombada al seient de 40kg/m3 per millorar el				
confort.				
Estructura interior de tubul d'alumini de 15mm de gruix enpoint				
amb escuma de poliureta 20kg/m3 i guata.				
Indicu peça de poliureta bombada al seient de 40kg/m3 per millorar el				
confort.				
Entapissat València color a definir per la DF.				
Protecció anti-microbià, anti-bacteriana i anti-mòlca.				
Alta resistència a l'abrasió 3000000/cpes				
Resistència a la transparent i salina humana				
Resistència a l'orna, a la sang i a la llum UV				
Impermeabilitat, resistència a l'oli de greix i a la tiques				
Normativa UNE EN 71-3. Protecció ignifuga UNE 23727 90 RMZ				
Model BEND SERIE 10 MODUL F23 de ACTIU o equivalent				
Color a definir per la DF				
Sindicu el subministrament i muntatge (P -52)				
6	TC00S06	U	S06 _Tamboret OSKA	240,0010.0002.240,00
Tamboret alt de 65cm i 70cm d'alçada				
Disposa de repass peus a mida d'çada cromat o becat color a definir				
per la DF.				
Normativa UNE EN 71-3. Protecció ignifuga UNE 23727 90 RMZ				
Model OSKA METAL 5717 TAMBORÉ TALTU o equivalent				
Color a definir per la DF				
Sindicu el subministrament i muntatge (P -53)				
7	TC00S07	U	S07 _Cadira aptable exterior PHILA	280,008.0002.2240,00
Cadira aptable d'ús exterior.				
Normatives: UNE EN 15373-07/ús públic sever, UNE EN 1728-01				
domestic, llumina, UNE EN 1021-1-2:06 i UNE EN 102-2:06 flame				
retardancy, UNE EN 581-1:06 i UNE EN 581-2:2009 ús públic.				
Acabats a definir per la DF.				
Model PHILA 3900 EXTERIOR o equivalent.				
Color a definir per la DF				
Sindicu el subministrament i muntatge (P -54)				
TOTAL Títol 301.03.0223.475,00				
EUR				

Codi Segur de Verificació: e40c51e0-fa95-45de-ba82-a0e24804720a
Origen: Administració
Identificador document original: ES_L01082397_2025_25843144
Data d'impressió: 21/11/2025 18:19:40
Pàgina 46 de 50

SIGNATURES
1.- Gisela Soler Mampel (SIG), 14/11/2025 09:07

SUBMINISTRAMENT DE MOBILIARI PER A L'ESPAI D'ENTRANTS I COWORKING
A SANT QUIRZE SAFAJA
Feu i Gody Arquitectes, SLP

PRESSUPOST

Pàg.: 11

Data		01	Subministrament mobiliari espai d'entrants i coworking a Sant Quirze Safaja			
Capital		04	LOT 4: EQUIPAMENT INFORMÀTIC			
NUM. CÒPIA	UA	DESCRIPCIÓ	PREU	AMPLAMENT	IMPORT	
1	TC0001	U	101 Pantalla interactiva 85"	4.450,00	1.000	4.450,00
IPS amb retroil·luminació LED directa Benq M4802K Resolució: 3840x2160 Brillantor 350cd Resolució contra el reflex 1200:1 Fines a 20 punts de tacte Tanyany mini(m) (Pantalla) 86" Energy Star si Garantia 48 mesos fabricant (P - 22)						
2	TC0002	U	102 Pantalla gran format 65"	1.350,00	2.000	2.700,00
LCD -VA amb retroil·luminació LED directa Samsung Q85SR Resolució: 3840x2160 Brillantor 350cd Radio contrast: 4000:1 Tanyany mini(m) (potzadadcm): 65" / 163,5cm Energy Star si Garantia 48 mesos fabricant (P - 23)						
3	TC0003	U	103 Suport amb rodes per a pantalla gran format	550,00	3.000	1.650,00
ONKRON suport per a pantalles TV TS1891 de 50" a 90" potzades amb pes de fins a 90kg i càrrega total màxima de 100kg. Carrer TV adequat per a la majoria de pantalles amb la possibilitat d'ajustar l'alçada de la televisió. Format per tub d'acer sòlid permet ajustar l'alçada de 1215mm a 1680mm amb un angle d'inclinació de +5 a -5°. 5 rodes de bloqueig de moviment permeten moure el pedestal on es desajusta, mentre que els frens incorporats permeten fixar-lo fermament per tal d'evitar qualsevol canvi casual. Prestatge regulable en altura per a dispositiu AV destinats a la tècnica. Pas del cablejat incorporat es permet ocultar-lo i assegurar-lo per a la comoditat i millora de l'estètica. Inclou tots els accessoris necessaris, els dispositius i materials de l'acabament, subministrament i muntatge. (P - 24)						
4	TC0004	U	104 Ordinador portàtil	1.850,00	1.000	1.850,00
Resolució: FHD 1920x1080, antielecteant amb retroil·luminació WLED de 17" Windows 11 Pro (64bits) Intel Core i7 Memòria DDR5 de 32GB Amb DVD T- Gafeta Dedicada Disc dur 512 GB SSD Bateria integrada Adaptador de CA Càmera webca Energy Star 7 Garantia 48 mesos fabricant						
5	TC0005	U	105 Projector	2.120,00	2.000	4.240,00
Inclou subministrament, muntatge i proves de funcionament. (P - 25) Otona UH266 Projector de Cono Altance 4000 Lumens ANSI DLP 4K 3D o equivalent. Tipus de projector: DLP Tipus de làmpada: Làmpada ANSI Lumens: 4.000 Resolució: UHD 4K (3840 x 2160)						

EUR

SUBMINISTRAMENT DE MOBILIARI PER A L'ESPAI D'ENTRANTS I COWORKING
A SANT QUIRZE SAFAJA
Feu i Gody Arquitectes, SLP

PRESSUPOST

Pàg.: 12

Aspecte mèt 163						
Contrast: 1.200.000:1 Entrades: 1xRS232, 1xUSB-A, 2xHDMI, 1xRJ45 Sortides: 1x3,5mm Jack						
Garantia: 2 anys						
6	TC0006	U	106 Pantalla de projecció elèctrica 240x240cm	430,00	1.000	430,00
Amplada: 2700mm Profunditat: 40mm Alçada: 40mm Pes: 9,5kg Diagonal: 3,33m Relació aspecte 1:1 Alçada de la pantalla visible: 2,4m Amplada de la pantalla visible: 2,4m Tipus d'unitat: motoritzada Format: plaça Ubicació: sostre o paret Operat remotament, si Comandament a distància, si						
7	TC0007	U	107 Carró d'accés	4.350,00	1.000	4.350,00
Inclou subministrament, muntatge i proves de funcionament. (P - 27) Sistema de control d'accés situat a la porta d'accés de planta baixa (Carrer Major). Sistema amb targetes d'accés i/o mòbil. Model UHF1 o equivalent.						
Característiques: Lector Ubiquiti UXA-G3-Flex Door Hub Mini (UA-Hub-Door-Mini) Maglock 300 kg (model exterior / P86) Switch PDE professional 8-port PoE+ Cable (20 m) Port i electrònica addicional amb UPS Targetes RFID 20u Accessoris i materials Mans d'obra instal·lació i configuració						
Descripció general del sistema: El sistema estària format per un lector exterior de targetes RFID tipus UHF1 Access Reader o equivalent, connectat a un mòdul de control que gestiona els permisos d'accés, el registre d'entrades i sortides, i el comandament del mecanisme de tancament de la porta. El conjunt inclou tots els elements necessaris per al seu correcte funcionament i manteniment: - Parel·lel lector exterior. - Port d'alimentació (cablejat de connectió). - Sistema d'electeant del panell elèctric o tancament electrònic. - Targetes RFID programades (mínim 5 unitats). - Programari de gestió d'usuaris i permisos.						
Característiques tècniques mínimes: Lector exterior: - Tecnologia: RFID de proximitat (13.56 MHz, estàndard ISO/IEC 14443A). - Compatibilitat: UHF1 Access Reader o equivalent. - Material de carcassa: plàstic o metall resistent a impactes, amb protecció IP54 o superior. - Alimentació: 12-24 V DC. - Comunicació: Ethernet o PoE (Power over Ethernet). - Indicació visual: indicació d'estat (accés permès/denegat).						

EUR



SUBMINISTRAMENT DE MOBILIARI PER A L'ESPAI D'ENTRANTS I COWORKING
A SANT QUIRZE SAFAJA
Fau i Godoy Arquitectes, SLP

PRESSUPOST

- Temperatura de funcionament: -20 °C a +60 °C.		
Controlador d'accés		
- Capacitat mínima: 100 usuaris registrats		
- Interfície de comunicació: TCP/IP o equivalent		
- Consumo a parry elèctric: sensor de porta i pulsador de sortida		
- Memòria interna no volàtil per a registre d'esdeveniments		
- Possibilitat d'integració en xarxa amb altres punts d'accés		
- Parry elèctric o element de bloqueig		
- Tipus parry: sensor de presència i detectament de retenció		
- Alimentació: 12 V DC 2A V.O.C.		
- Potència de consum mínima: 300 W/gf		
- Compatible amb porta d'ús vertical		
Instal·lació i començat		
El conjunt s'instal·larà d'acord amb les instruccions del fabricant i la normativa aplicable (REBT, ITC-BT-51)		
El cablejat s'executarà en canalitzacions ocultes o protegides segons el tipus d'ús i exposició		
S'haurà de garantir la seguretat elèctrica i la protecció contra manipulacions		
Es verificarà el correcte funcionament de tots els components abans de la posada en servei		
Pesada en funcionament i proves		
El contractista realitzarà les proves de:		
- Verificació del funcionament del lector i del parry		
- Validació de la lectura de targetes i permisos		
- Proves d'emergència (obertura manual o d'emergència)		
- Consum d'integració amb la xarxa local (si escau)		
Es lliurarà un manual d'usuari i manteniment, juntament amb les targetes de proximitat programades i els codis d'administració del sistema		
Garantia i manteniment		
El subministrament i instal·lació tindrà una garantia mínima de 2 anys, durant la qual el contractista es compromet a la reparació o substitució dels components defectuosos sense cost addicional. S'inclou manteniment preventiu anual del sistema (neteja del lector, revisió de connexions, comprovació de firmare)		
Tot instal·lat i comprovat. (P - 29)		
8 TC0008	u	3.900,00
108 Càmeres Videovigilància		
Subministrament i instal·lació d'un sistema de videovigilància IP interior, format per tres càmeres de seguretat, un enregistrador digital de vídeo amb disc dur de 6 TB, un switch PoE, i totes les canalitzacions i elements necessaris per al seu correcte funcionament		
Descripció general		
El sistema es distribuirà en tres plantes d'un mateix edifici, amb una càmera per planta, connectades mitjançant xarxa Ethernet sobre cablejat de dades Cat 6, alimentades per PoE:		
- Planta baixa: càmera IP interior tipus dom per encastar al sostre fals		
- Planta primera: càmera IP interior tipus dom per encastar al sostre fals		
- Planta segona: càmera IP interior tipus bullit o mimdon de muntatge superficial		
Característiques tècniques mínimes		
Càmeres IP PoE:		
- Resolució mínima: 4MP		
- Llum mínima: 0,01 lux (color)		
- Compresió: H.265 / H.264		
- Alimentació: PoE IEEE 802.3af		
- Micrófon integrat		
- Rang dinàmic ampli (WDR)		
- Temperatura de funcionament: 0-40 °C		
EUR		

SUBMINISTRAMENT DE MOBILIARI PER A L'ESPAI D'ENTRANTS I COWORKING
A SANT QUIRZE SAFAJA
Fau i Godoy Arquitectes, SLP

PRESSUPOST

Videograder en xarxa (NVR):		
- Capacitat mínima: 8 canals IP		
- Disc dur intern de 6 TB SATA		
- Accés remot via web i aplicació mòbil		
- Compatible amb protocols ONVIF		
Switch PoE:		
- 24 ports PoE + 2 ports GigaBit		
- Potència total PoE: mínim 120 W		
- Muntatge en rack		
Rack mural 19"		
- 6U amb ventilació i regleta de connexions		
Canalitzacions i cablejat		
- Canalitzacions: tub corrugat de Ø25 mm encastat a paret o sobre fals		
- Longitud estimada total: 40 m (aprox. 12 + 14 + 14 m)		
- Cablejat: UTP Cat.6 LSZH amb connectors RJ45 mascle, incloent etiquetatge		
Alimentació elèctrica		
Tots els equips rebran alimentació a través del switch PoE, connectat a una línia elèctrica amb protecció diferencial i magnetotèrmic dedicat (2x1,5 mm²)		
Configuració i posada en marxa		
- Adreçament IP fix i registre al NVR		
- Configuració d'accés remot segur (usuari/contrasenya)		
- Prova de gravació, reproducció i notifikacions		
Mesuraments orientatius		
Element	Quantitat	Unitat Observacions
Càmera IP encastada 4MP	2	u Planta baixa i primera
Càmera IP superficial 4MP	1	u Planta semisoterrani
NVR 8 canals 6TB	1	u
Switch PoE 8p	1	u Dins rack
Rack mural 6U	1	u Amb ventilació
Cablejat Cat.6	40	m Inclou reserva
Canalitzacions Ø25	40	m Encastades
Garantia i manteniment		
Garantia mínima de 2 anys per a tot el sistema. Servei de manteniment preventiu i correctiu anual inclòs.		
Característiques		
Càmera IP PoE HD encastada (planta baixa)		
Càmera IP PoE HD encastada (planta primera)		
Càmera IP PoE HD superfície (planta semisoterrani)		
Videograder/NVR 8 canals + disc dur 6 TB		
Switch PoE 8 ports		
Tot instal·lat i comprovat. (P - 29)		
9 TC0009	u	150,00
109 Switch		
Switch 24 ports GigaBit PoE+ Gestionable & ports SFP Smart Manager Pro		
Tot instal·lat i comprovat. (P - 30)		
10 TC0010	u	75,00
110 WIFI		
Instal·lació de repetidor WIFI a cada planta		
Tot instal·lat i comprovat. (P - 31)		
3.000		
225,00		
TOTAL Capítol		
01.04		
23.945,00		
EUR		

Codi Segur de Verificació: e40c51e0-fa95-45de-ba82-a0e24804720a
Origen: Administració
Identificador document original: ES_L01082397_2025_25843144
Data d'impressió: 21/11/2025 18:19:40
Pàgina 48 de 50

SIGNATURES
1.- Gisela Soler Mampel (SIG), 14/11/2025 09:07

SUBMINISTRAMENT DE MOBILIARI PER A L'ESPAI D'ENTRATS I COWORKING
A SANT QUIRZE SAFAJA
Feu i Gody Architects, SLP

PRESSUPOST

Pàg.: 15

Obra		01	Subministrament moblar espai d'entrats i coworking a Sant Quirze Safaja				
Capítol		06	LOT 5. CORTINATGES				
NUM. CODI	UA	DESCRIPCIO	PREU	AMCAMENT	IMPORT		
1	TC00C01	u	C01		360,00	1,000	360,00
Esor interior de 120x200cm. Enrollable. Text tècnic Black Out.							
Inclou presa de mesures, mostres de tèxtils, colors, gràniques i obertures instal·lació. (P - 19)							
2	TC00C02	u	C02		265,00	6,000	1.590,00
Esor interior de 100x200cm. Enrollable. Text tècnic Black Out.							
Inclou presa de mesures, mostres de tèxtils, colors, gràniques i obertures instal·lació. (P - 20)							
3	TC00C03	u	C03		930,00	1,000	930,00
Esor interior de 150x200cm. Enrollable. Text tècnic Black Out.							
Inclou presa de mesures, mostres de tèxtils, colors, gràniques i obertures instal·lació. (P - 21)							
TOTAL		Capítol	01.05				
Obra		01	Subministrament moblar espai d'entrats i coworking a Sant Quirze Safaja				
Capítol		06	LOT 6. ENLLUMENAT EXTERIOR				
NUM. CODI	UA	DESCRIPCIO	PREU	AMCAMENT	IMPORT		
1	TC00601	u			2.320,00	2,000	4.640,00
- Subministrament i instal·lació de faral d'enllumenat unità. Inclou: - Faral de façana model OCHOCEINTS/12 de S/L/V i equivalent, inclos part proporcional d'accessoris de muntatge i sistema d'ancatge a façana segons fabricant. Instal·lat entre 4-5m d'alçada. IP66 / IK08. Temperatura del color 2700K. - Inclou elements necessaris (conduïts, cablejats, conductes metàl·lics, etc.) per donar des de la instal·lació d'enllumenat unità existent, des de la cantonada de la façana de les escales. - Inclou subministrament, elements auxiliars, muntatge, comprovació i legalització. (P - 17)							
TOTAL		Capítol	01.06				
Obra		01	Subministrament moblar espai d'entrats i coworking a Sant Quirze Safaja				
Capítol		07	LOT 7. SERVIALISTICA				
NUM. CODI	UA	DESCRIPCIO	PREU	AMCAMENT	IMPORT		
1	TC00701	u			7.500,00	1,000	7.500,00
- Pandra alçada per a la fabricació i instal·lació de la servialística necessària per a la TESPai D'ENTRATS I COWORKING A SANT QUIRZE SAFAJA. - Fabricació de servialística general dels espais, directors, servialització de les àrees generals, rèolis i mobiliar segons indicacions de la DF. Inclou solucions amb vidres als vidres i amb metacrilats sobre panells i mobles. - Inclou: - Rètol de matèria en presatipa, de l'ampлада del mòdul. S'inclou el							

EUR

SUBMINISTRAMENT DE MOBILIARI PER A L'ESPAI D'ENTRATS I COWORKING
A SANT QUIRZE SAFAJA
Feu i Gody Architects, SLP

PRESSUPOST

Pàg.: 16

suport mòbil. Inclou impressió del text, que es facilitaa pel personal. Visible des de +7,5m (50 unitats).
- Rètol d'area a doble cara de 125x50cm aproximadament. Tipografia, colors i text a definir per la direcció tècnica (20 unitats).
- 1 Placa instruccional exterior 45x45cm. Materials, forma, tipografies, colors i contingut a consultar amb l'Ajuntament.
- 1 Vini 50x25cm annu hovar de l'equipament. Text i color a concretar per l'Ajuntament.
- Vini 25x25cm per vidre amb el logo de l'equipament. Text i color a concretar per l'Ajuntament (10 unitats).
- 1 Placograma annu de 12x12cm. Inus 789M12 de Planning Sefarno o equivalent. Contingut a concretar per la direcció tècnica. S'inclou o equivalent. Contingut a concretar per la direcció tècnica. (P - 18)

TOTAL	Capítol	01.07	7.500,00
-------	---------	-------	----------

EUR





SUBMINISTRAMENT DE MOBILIARI PER A L'ESPAI D'ENTRATS I COWORKING
A SANT QUIRZE SAFAJA
Feu i Gadea Arquitectes, SLP

RESUM DE PRESSUPOST

Pàg.: 1

NIVELL 2: Capítol			Import
Capítol	01.01	LOT 1: CUINA	12.229,90
Capítol	01.02	LOT 2: MOBILIARI PET A MIDA	50.300,00
Capítol	01.03	LOT 3: MOBILIARI COMERCIAL	32.905,00
Capítol	01.04	LOT 4: EQUIPAMENT INFORMÀTIC	23.945,00
Capítol	01.05	LOT 5: CORTINATGES	2.880,00
Capítol	01.06	LOT 6: ENLLUMENAT EXTERIOR	4.640,00
Capítol	01.07	LOT 7: SENYALÍSTICA	7.500,00
Obra	01	Subministrament mobiliari espai d'entrats i coworking a Sant	134.399,90
			134.399,90
NIVELL 1: Obra			Import
Obra	01	Subministrament mobiliari espai d'entrats i coworking a Sant Quirz	134.399,90
			134.399,90

euros



SUBMINISTRAMENT DE MOBILIARI PER A L'ESPAI D'ENTITATS I COWORKING
A SANT QUIRZE SAFAJA
Feu i Gadoy Arquitectes, SLP

PRESSUPOST D'EXECUCIÓ PER CONTRACTE

Pàg. 1

PRESSUPOST D'EXECUCIÓ MATERIAL..... 134.399,90

Subtotal 134.399,90

21 % IVA SOBRE 134.399,90..... 28.223,98
TOTAL PRESSUPOST PER CONTRACTE € 162.623,88

Aquest pressupost d'execució per contracte puja a

(CENT SEIXANTA-DOS MIL SIS-CENTS VINT-I-TRES EUROS AMB VUTANTA-VUT CÈNTIMS)