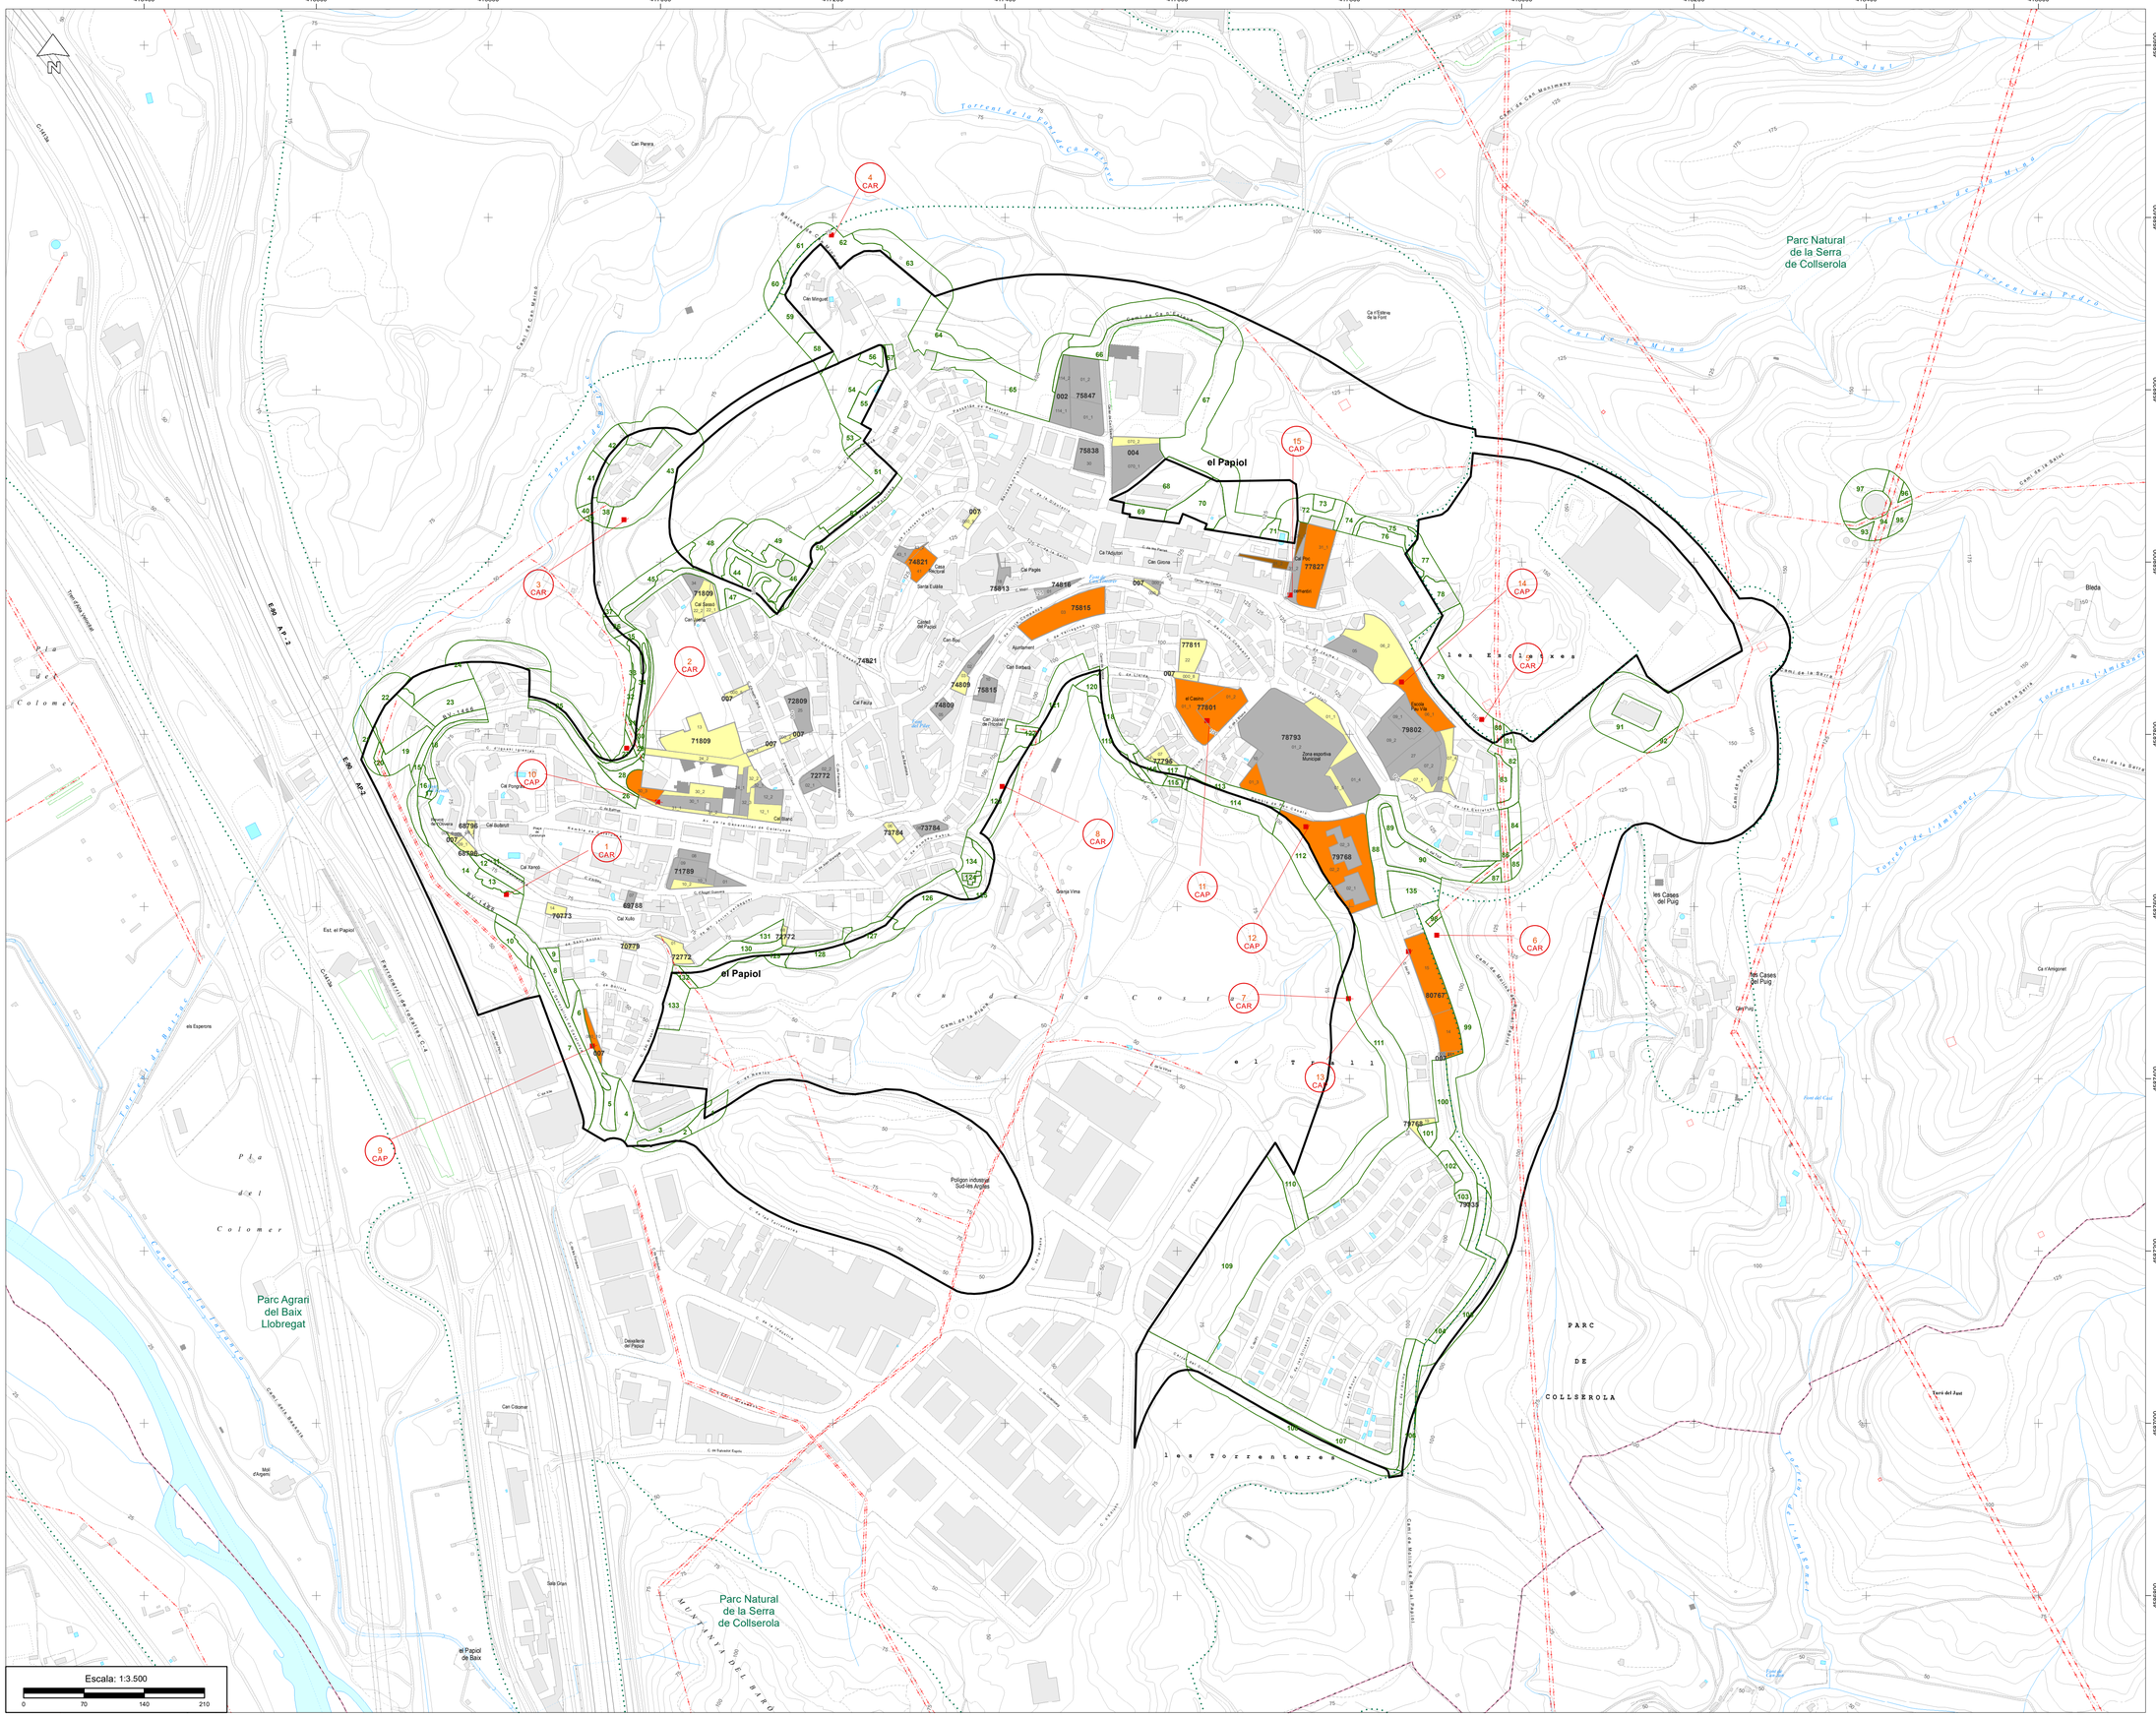

SIGNES CONVENCIONALS

LÍMITS I CODIS

- Límit de municipi
- Límit d'espai protegit
- Límit urbanització o nucli de població
- Límit d'illes
- Límit de parcel·les
- 79484 Codi illa
- 1037 Codi parcel·la
- Límit de tram de franja perimetral
- 4 Codi tram franja
- Línia elèctrica
- Ferrocarril
- Altres urbanitzacions o nuclis

SIMBOLOGIA URBANITZACIÓ

- CAP Carregador PM
- CAR Carregador FP

MESURES DE PREVENCIÓ

CONSTRUCCIÓ DE VIES DE SERVEI O ACCESSOS A PARCEL·LES I ZONES VERDES DE TITULARITAT PÚBLICA I CARREGADORS

- C2n Construcció via d'accés a carregador, parcel·la o zona verda
- CAP C2... Construcció de carregador
- A2n Arranjament via d'accés a carregador, parcel·la o zona verda
- CAP A2... Arranjament de carregador

MÈTODES DE TRACTAMENT DE LA VEGETACIÓ

- Mètode 1
- Mètode 2
- Mètode 3
- Mètode 4
- Mètode 5
- Mètode 6
- Parcel·les sense actuació
- ACA
- Companyia Elèctrica
- Ferrocarril
- Carreteres

PLA DE PREVENCIÓ D'INCENDIS FORESTALS EN URBANITZACIONS I NUCLIS DE POBLACIÓ

Nucli de població: NUCLI URBÀ

Municipi: EL PAPIOL

Codi	Núm. plànol	Escala
530	1.1	1:3.500

PROJECTE DE REDUCCIÓ DE LA DENSITAT DE L'ARBRAT I ESTASSADA DEL SOTABOSC EN LES PARCEL·LES I ZONES VERDES DE TITULARITAT MUNICIPAL

ACTUACIONS DE PRIMERA INTERVENCIÓ

Document finalitzat en la data de signatura digital del redactor

El redactor

Vist i plau
La Responsable del Programa de prevenció d'incendis forestals en urbanitzacions i nuclis de població

Diputació Barcelona | Àrea d'Espais Naturals i Infraestructura Verda | Oficina Tècnica de Prevenció Municipal d'Incendis Forestals i Desenvolupament Agrari