


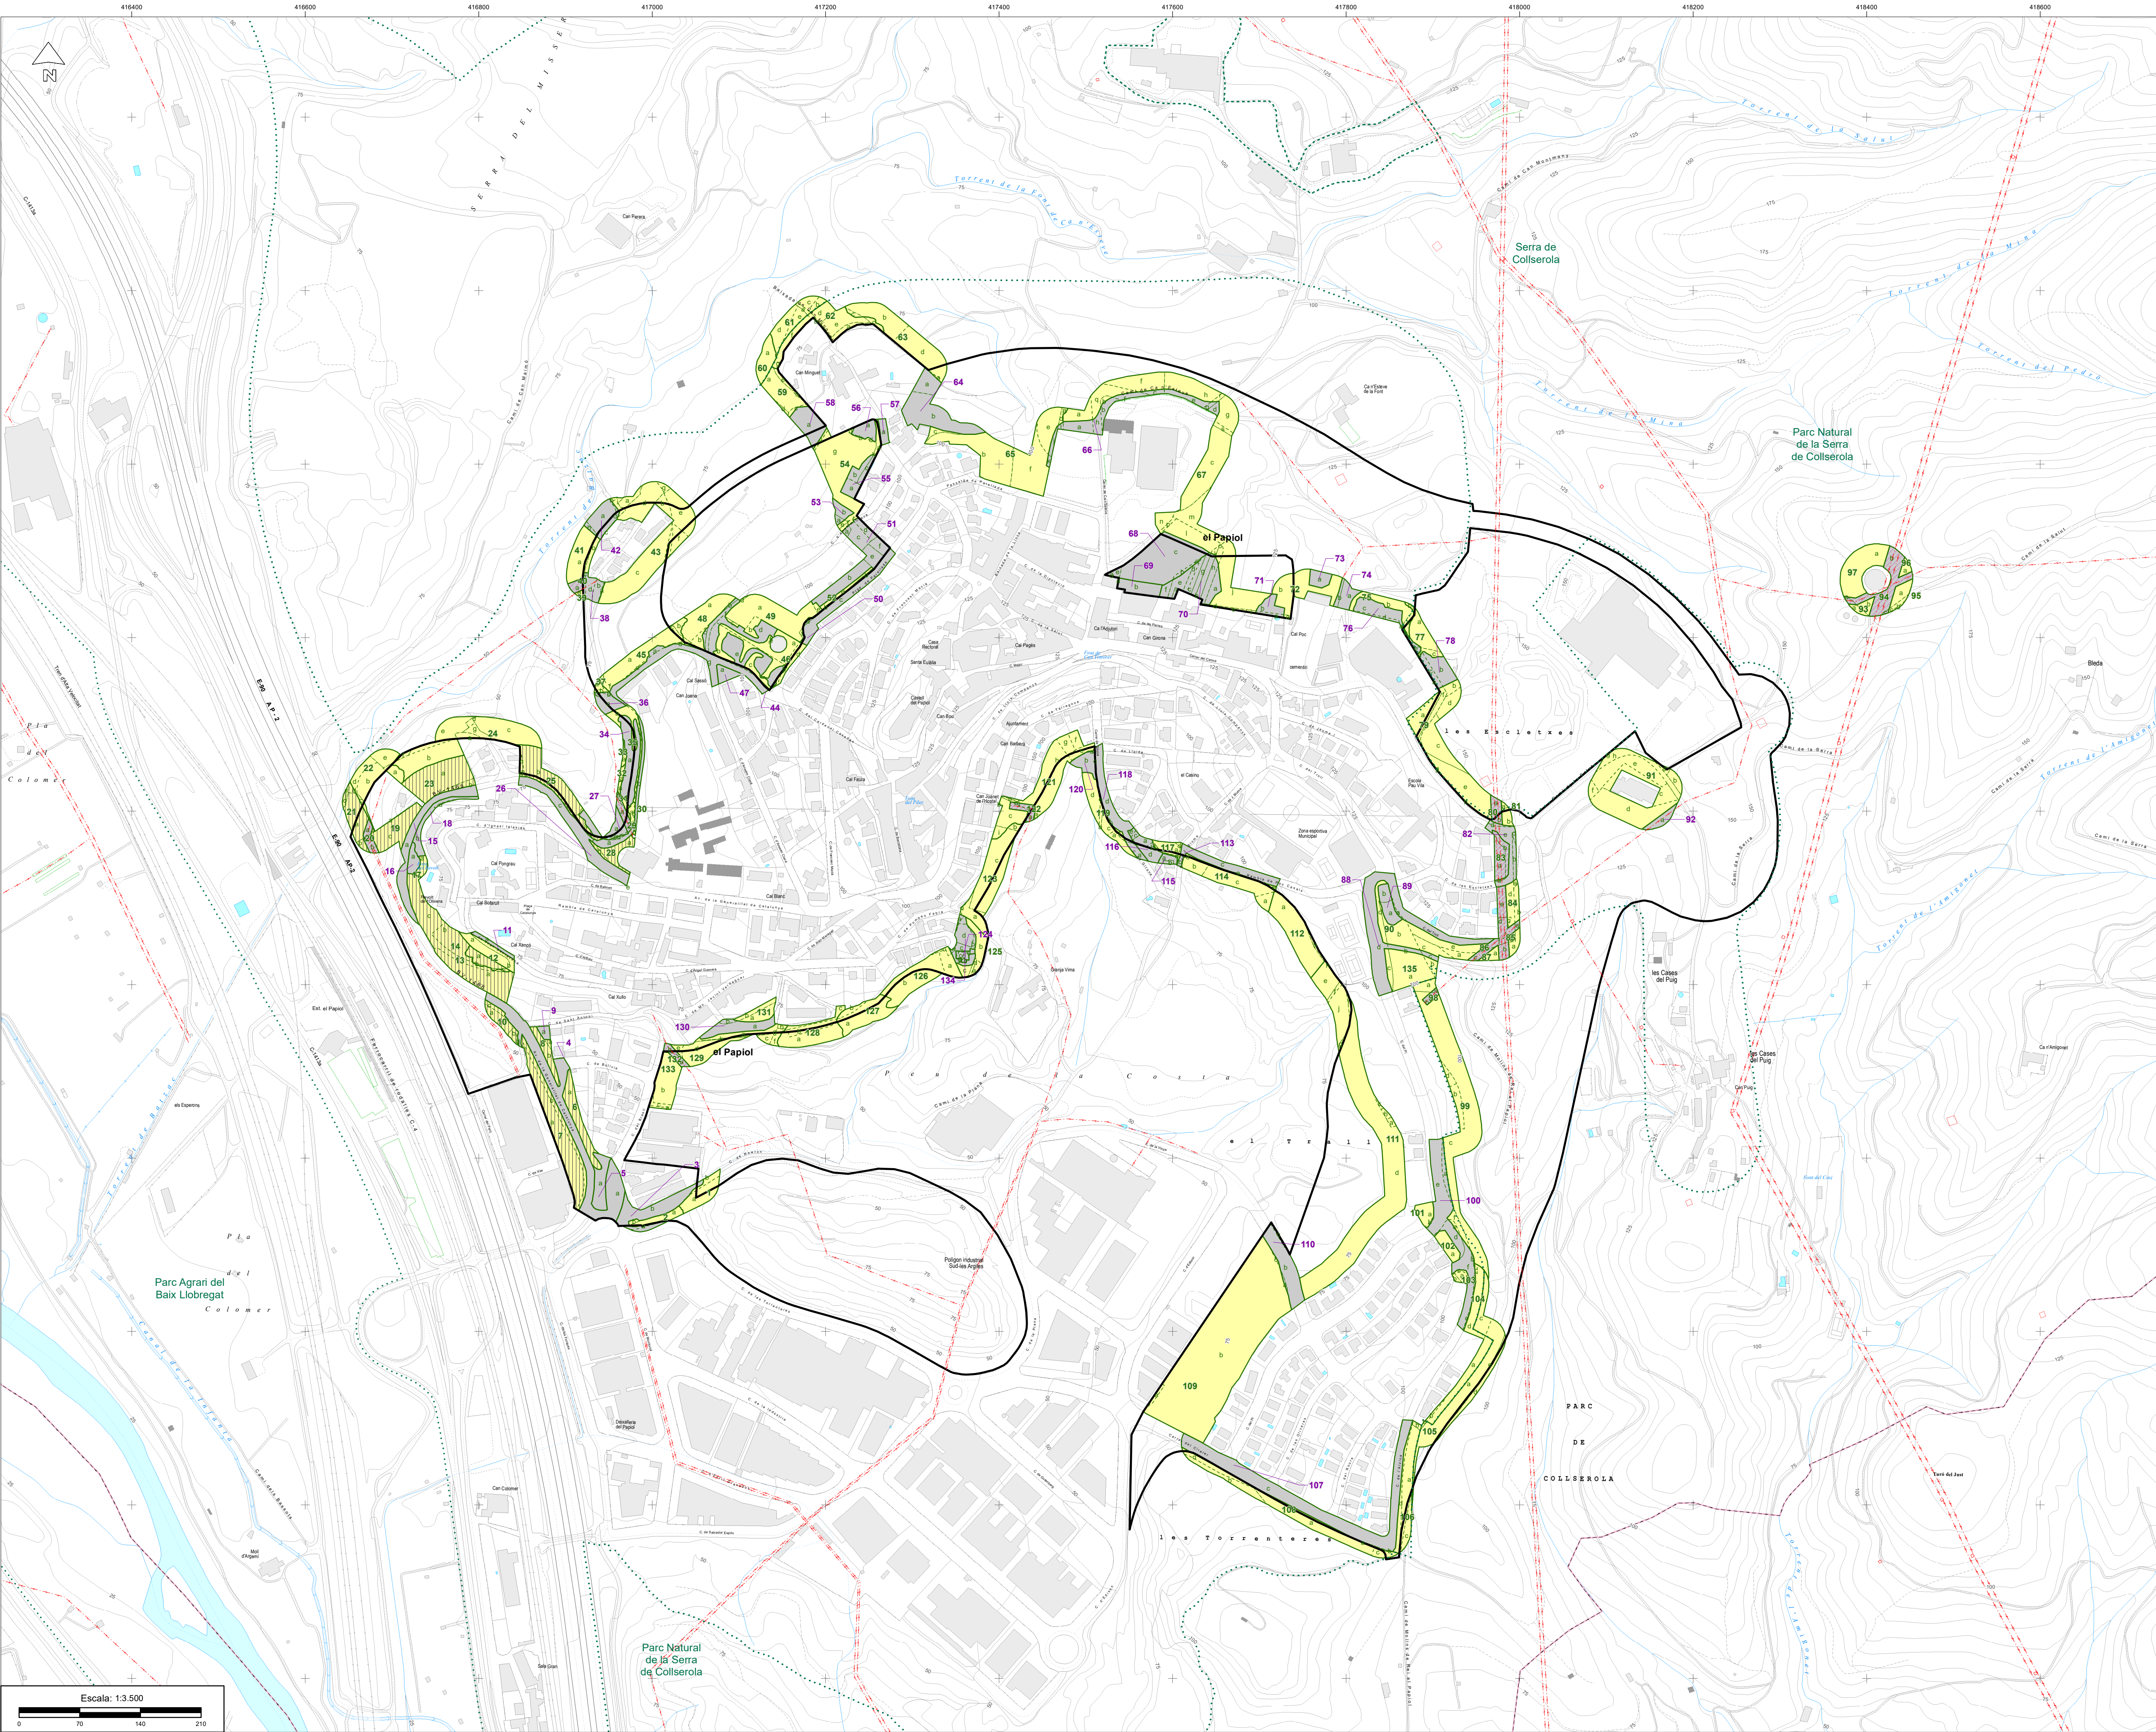

SIGNES CONVENCIONALS

LIMITS I CODIS

- Limit de municipi
- Limit d'espai protegit
- Limit de la urbanització o nucli de població
- Limit de tram de franja perimetral
- Limit sudtram
- Codi tram franja amb actuació
- Codi tram franja sense actuació
- Codi subtram catastre
- Línia elèctrica
- Ferrocarril
- Altres urbanitzacions o nuclis

MESURES DE PREVENCIÓ

MÈTODES DE TRACTAMENT DE LA VEGETACIÓ

Mètode 1	ACA
Mètode 2	Companyia Elèctrica
Tram sense actuació	Ferrocarril
	Carreteres

PLA DE PREVENCIÓ D'INCENDIS FORESTALS EN URBANITZACIONS I NUCLIS DE POBLACIÓ

NUCLI URBÀ

Municipi: **EL PAPIOL**

Codi	530	Núm. plànol	2	Escala	1:3.500
------	-----	-------------	---	--------	---------

PROJECTE DE REDUCCIÓ DE LA DENSITAT DE L'ARBRE I ESTASSADA DEL SOTABOSC EN LA FRANJA EXTERIOR DE PROTECCIÓ

ACTUACIONS DE MANTENIMENT

Document finalitzat en la data de signatura digital del redactor

El redactor	Vist i pleu La Responsable del Programa de prevenció d'incendis forestals en urbanitzacions i nuclis de població
-------------	---

Diputació Barcelona

Àrea d'Espais Naturals i Infraestructura Verda

Oficina Tècnica de Prevenció Municipal d'Incendis Forestals i Desenvolupament Agrari