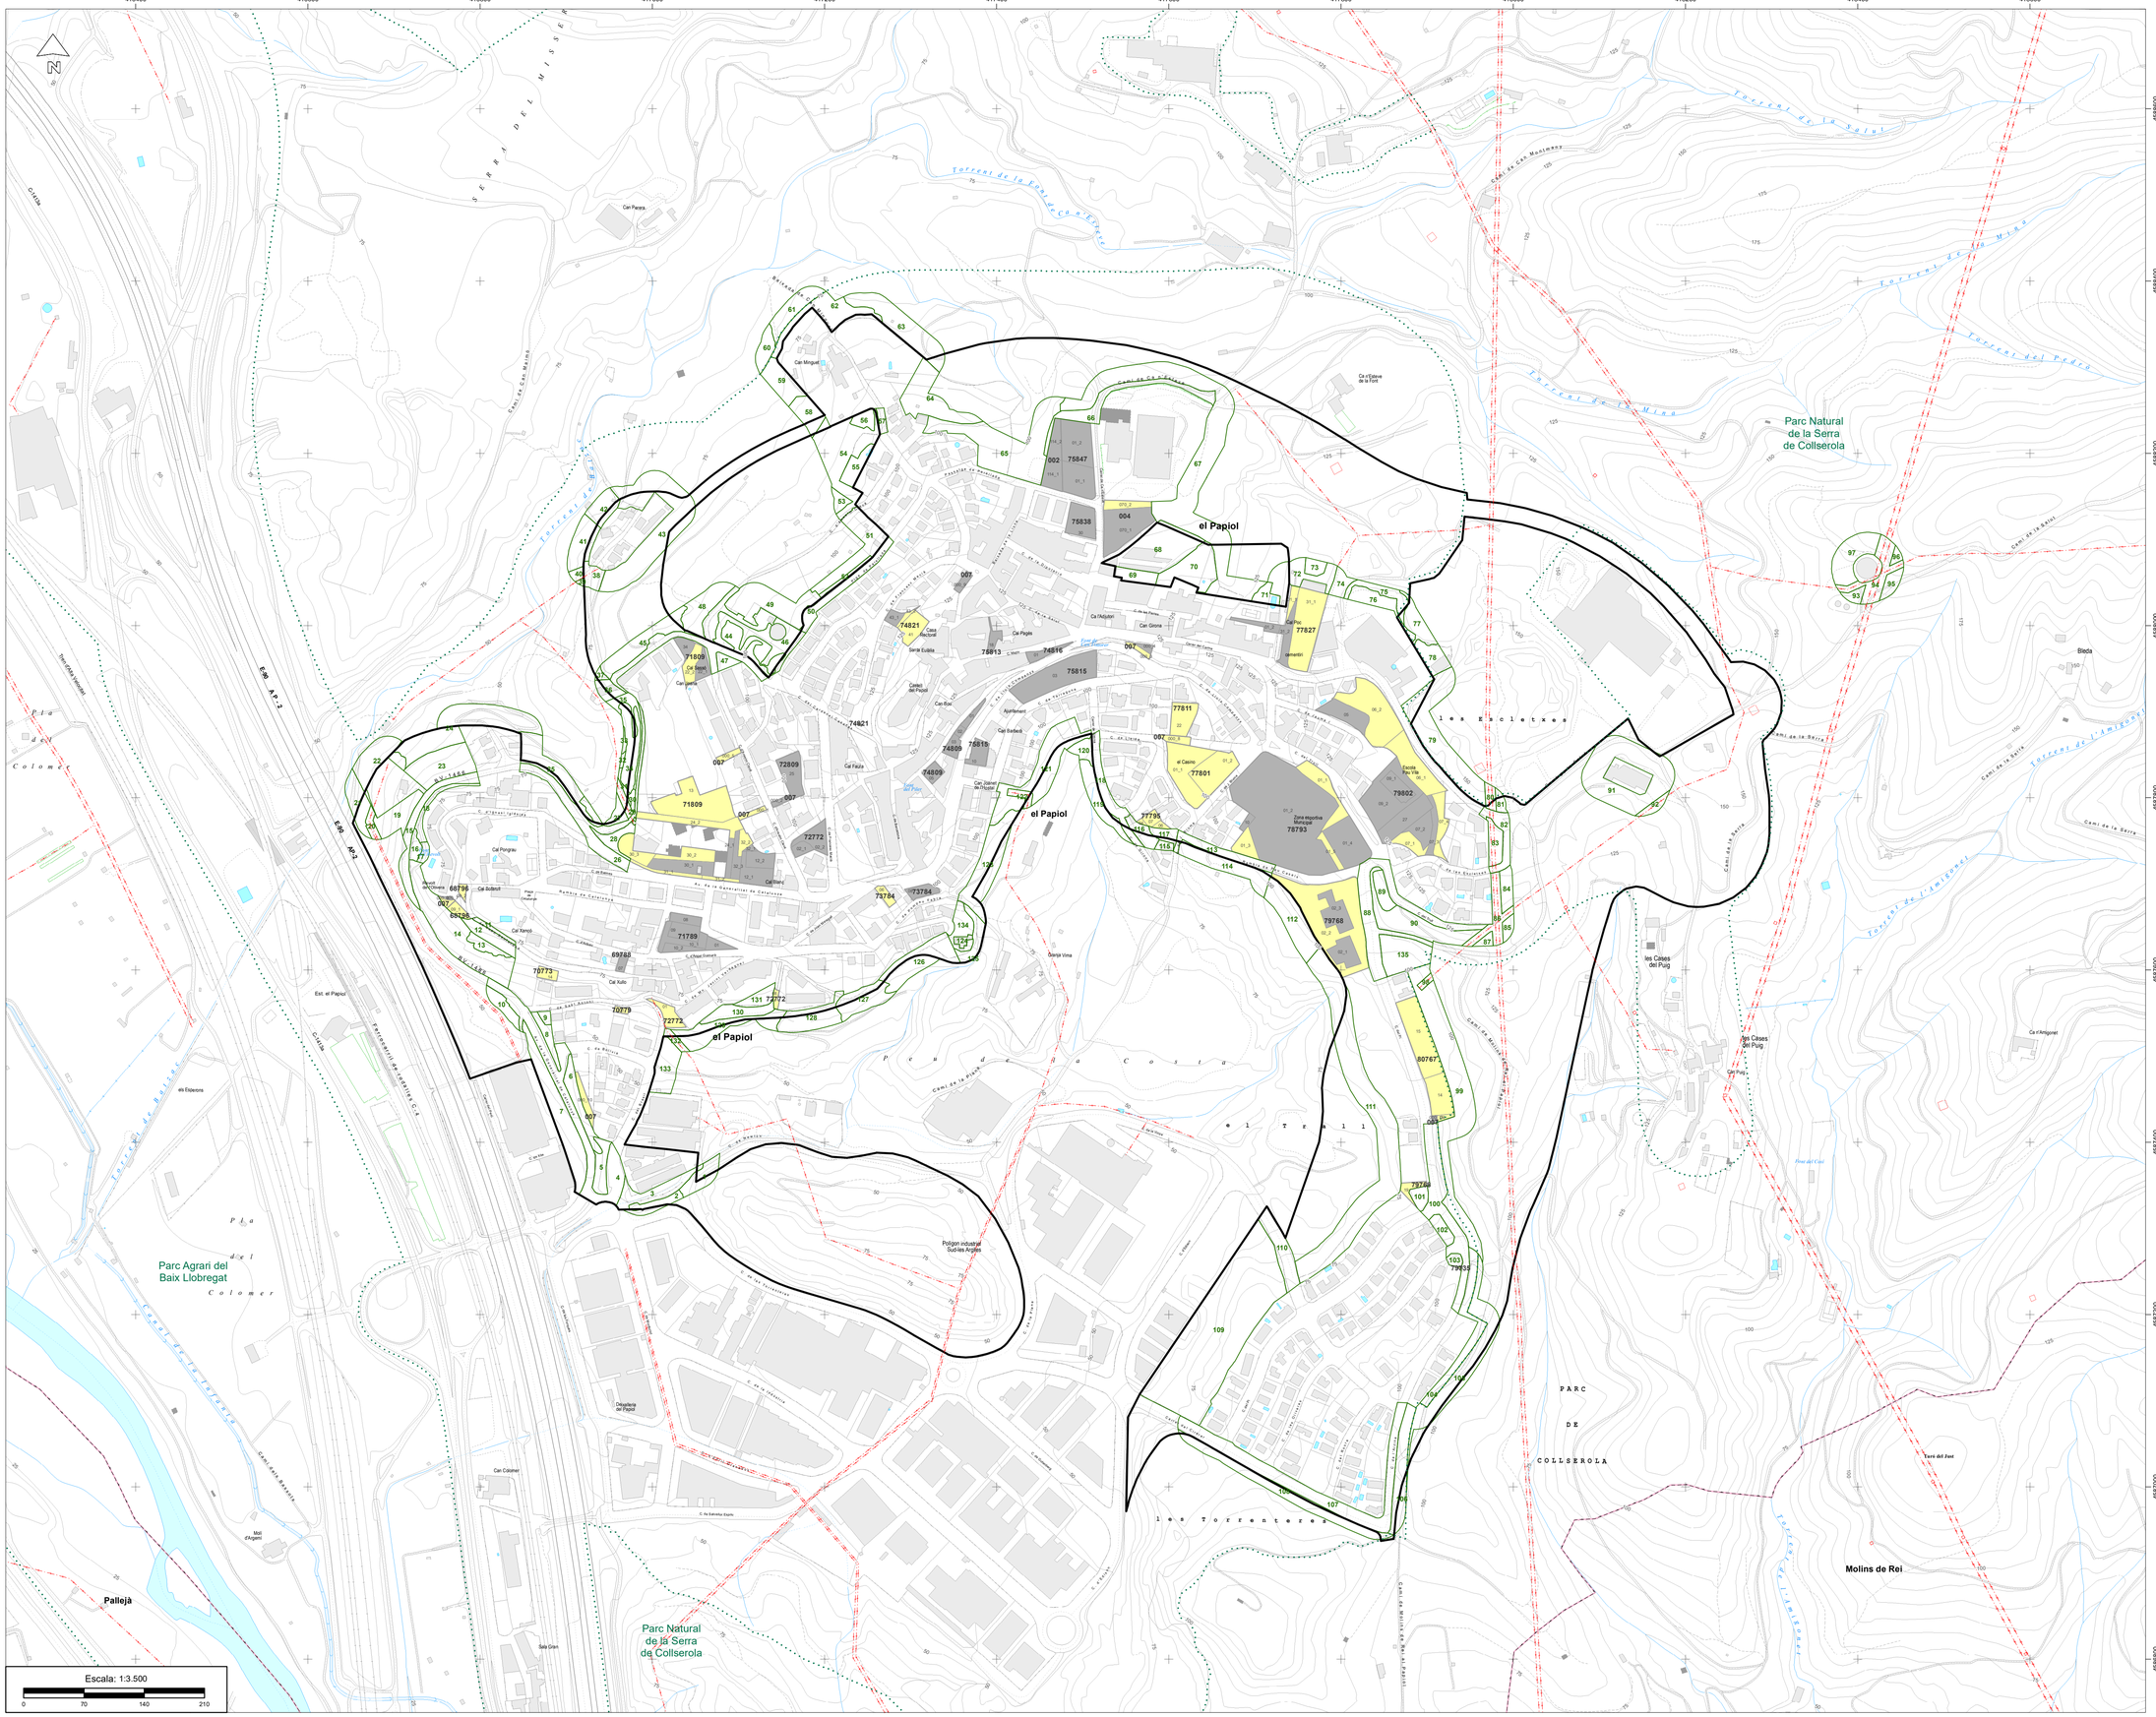

SIGNES CONVENCIONALS

LÍMITS I CODIS

- Límit de municipi
- Límit d'espai protegit
- Límit urbanització o nucli de població
- Límit d'illes
- Límit de parcel.les
- 79484 Codi illa
- 1037 Codi parcel.la
- Límit de tram de franja perimetral
- 4 Codi tram franja
- Línia elèctrica
- Ferrocarril
- Altres urbanitzacions o nuclis

MESURES DE PREVENCIÓ

MÈTODES DE TRACTAMENT DE LA VEGETACIÓ

- Mètode 1
- Mètode 2
- Parcel les sense actuació
- ACA
- Companyia Elèctrica
- Ferrocarril
- Carreteres

P U

PLA DE PREVENCIÓ D'INCENDIS FORESTALS EN URBANITZACIONS I NUCLIS DE POBLACIÓ

Nucli de població

NUCLI URBÀ

Municipi

EL PAPIOL

Codi	Núm. plànol	Escala
530	2	1:3.500

PROJECTE DE REDUCCIÓ DE LA DENSITAT DE L'ARBRAT I ESTASSADA DEL SOTABOSC EN LES PARCEL·LES I ZONES VERDES DE TITULARITAT MUNICIPAL

ACTUACIONS DE MANTENIMENT

Document finalitzat en la data de signatura digital del redactor

El redactor

Vist i plau
La Responsable del Programa de prevenció d'incendis forestals en urbanitzacions i nuclis de població

Diputació Barcelona | Àrea d'Espais Naturals i Infraestructura Verda | Oficina Tècnica de Prevenció Municipal d'Incendis Forestals i Desenvolupament Agrari