


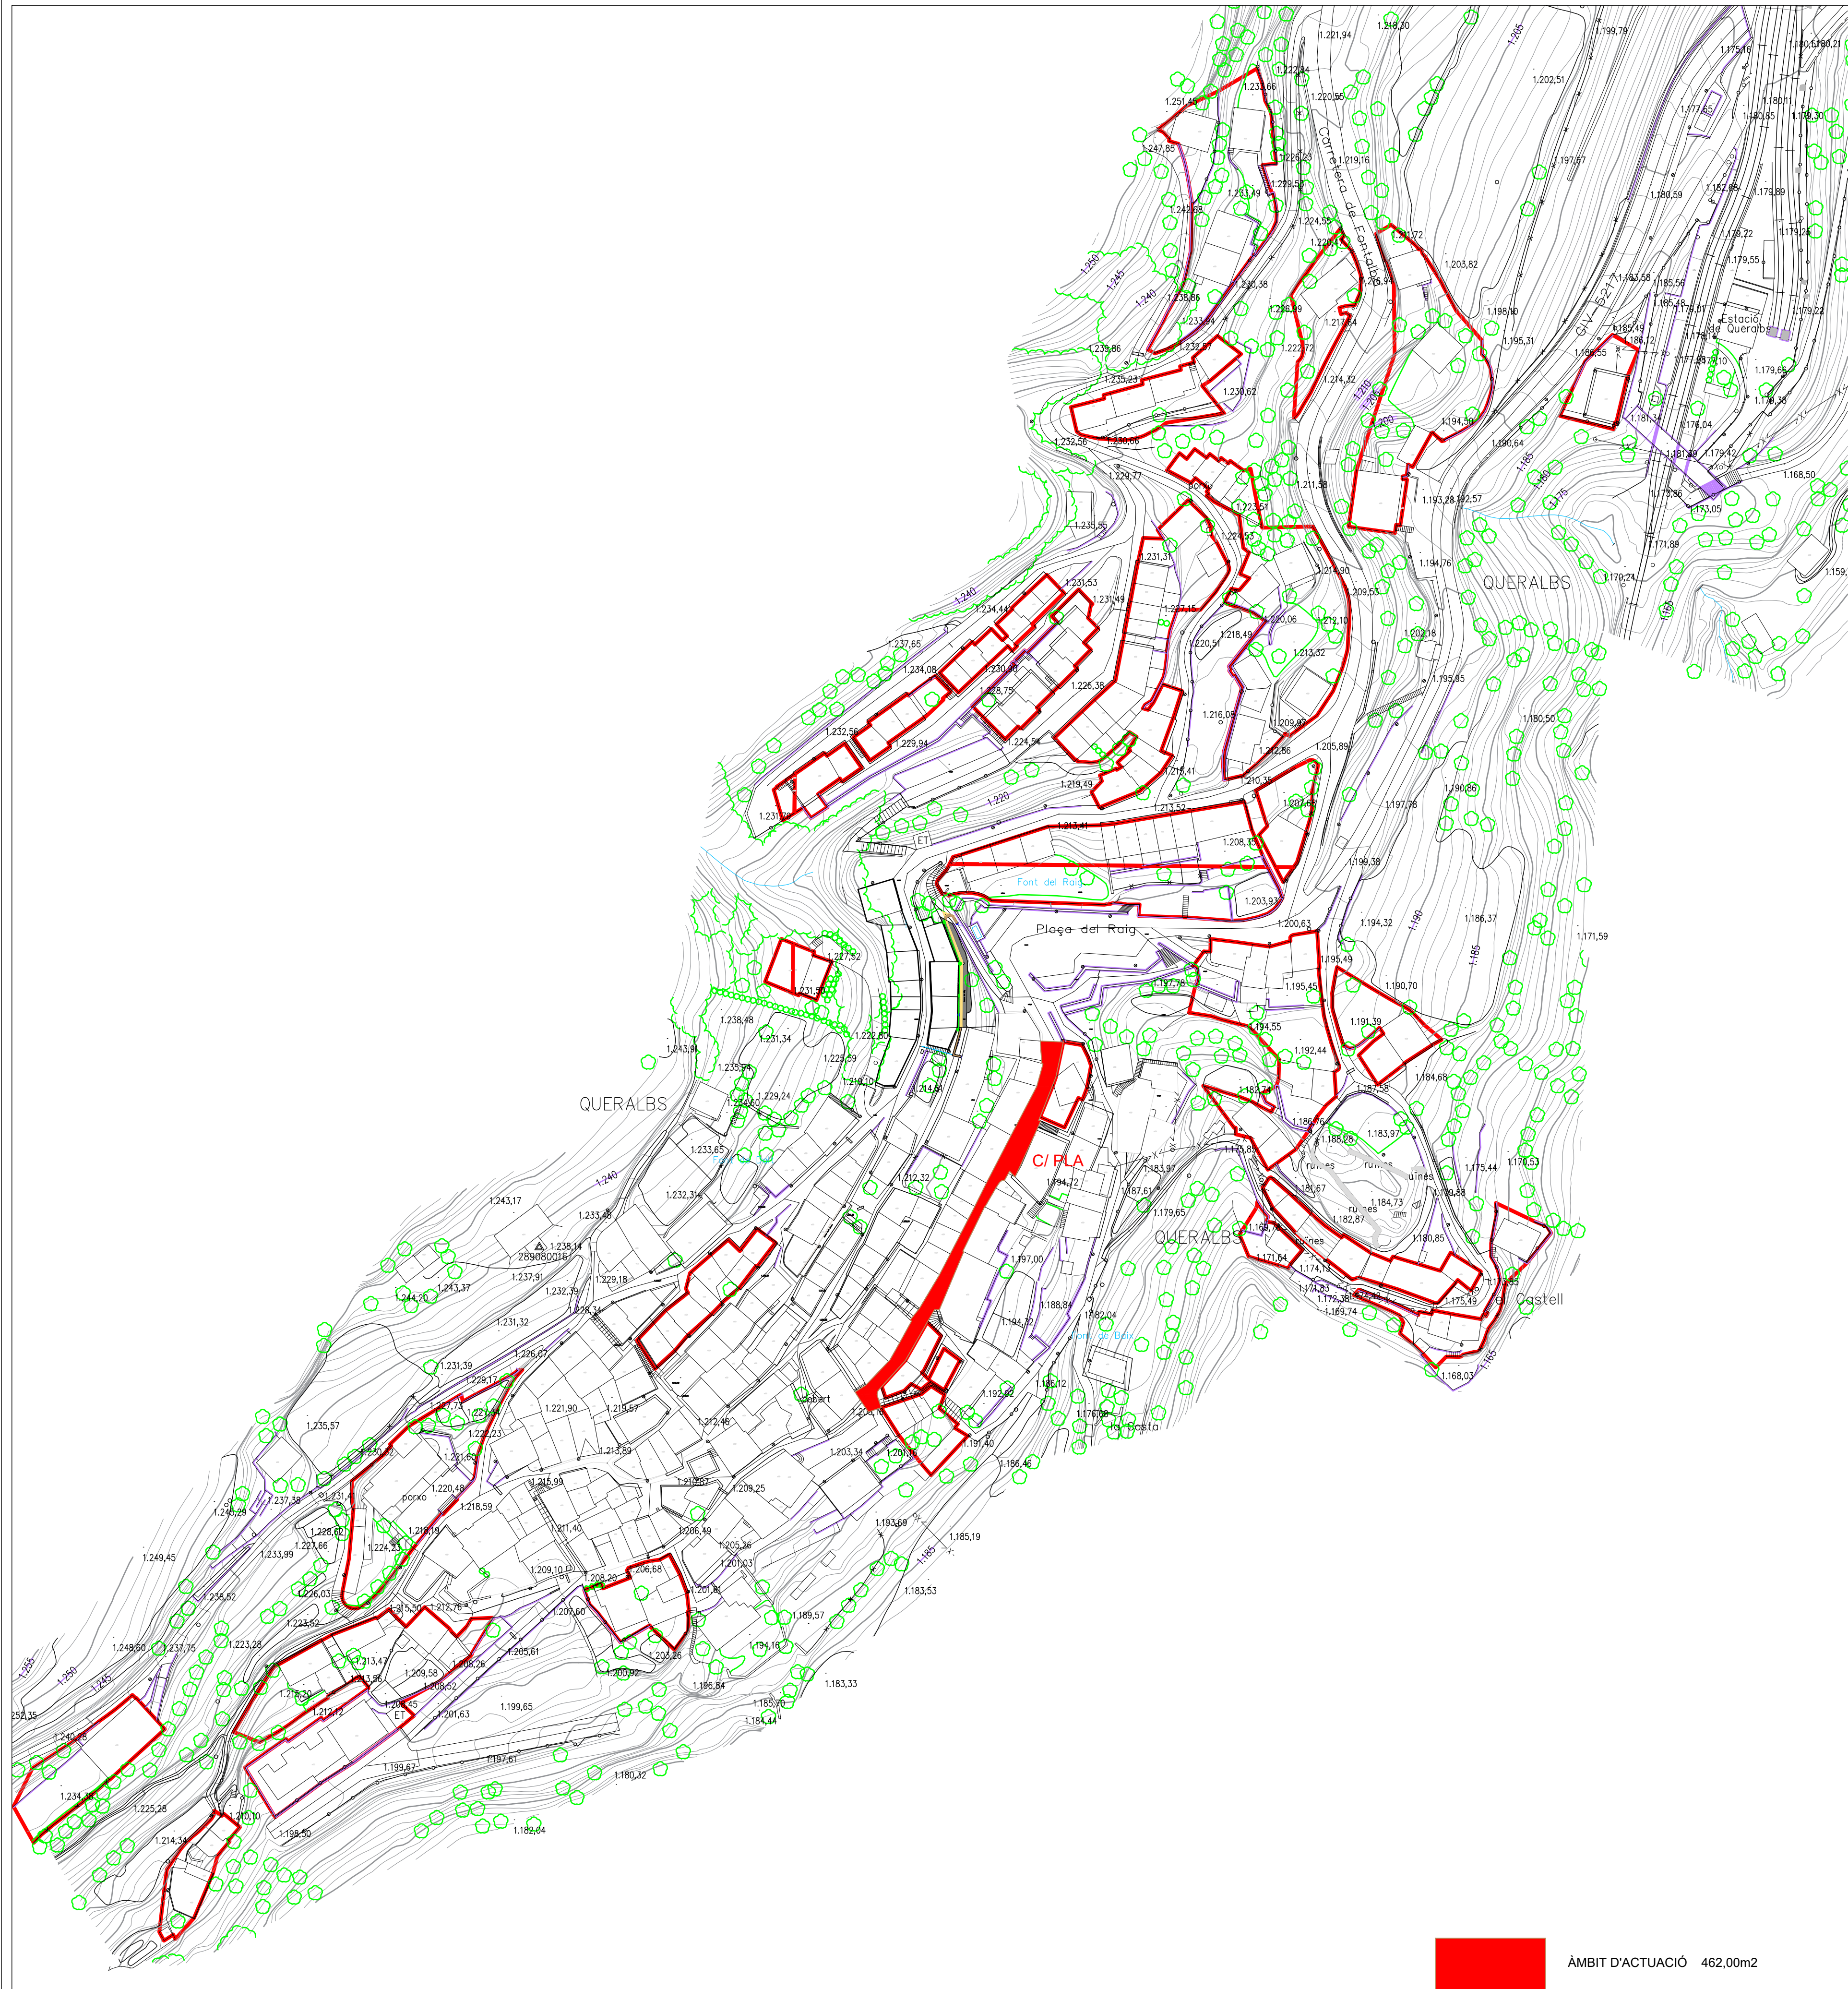


PROJECTE DE REURBANITZACIÓ DEL CARRER PLA
DE QUERALBS


PROMOTOR:	AJUNTAMENT DE QUERALBS
SITUACIÓ:	CARRER PLA
POBLACIÓ:	QUERALBS
DATA:	JUNY 2025
PLÀNOL:	EMPLAÇAMENT
ESCALA:	E. 1:1000
REF:	PR2D/227225
ARQUITECTE:	XAVIER SADURNI I ROQUÉ

SADURNI

C/ PROGRÉS, 24 1r 2o 17500 RIPOLL
Tel. 972 70 07 99 Fax. 972 71 45 25

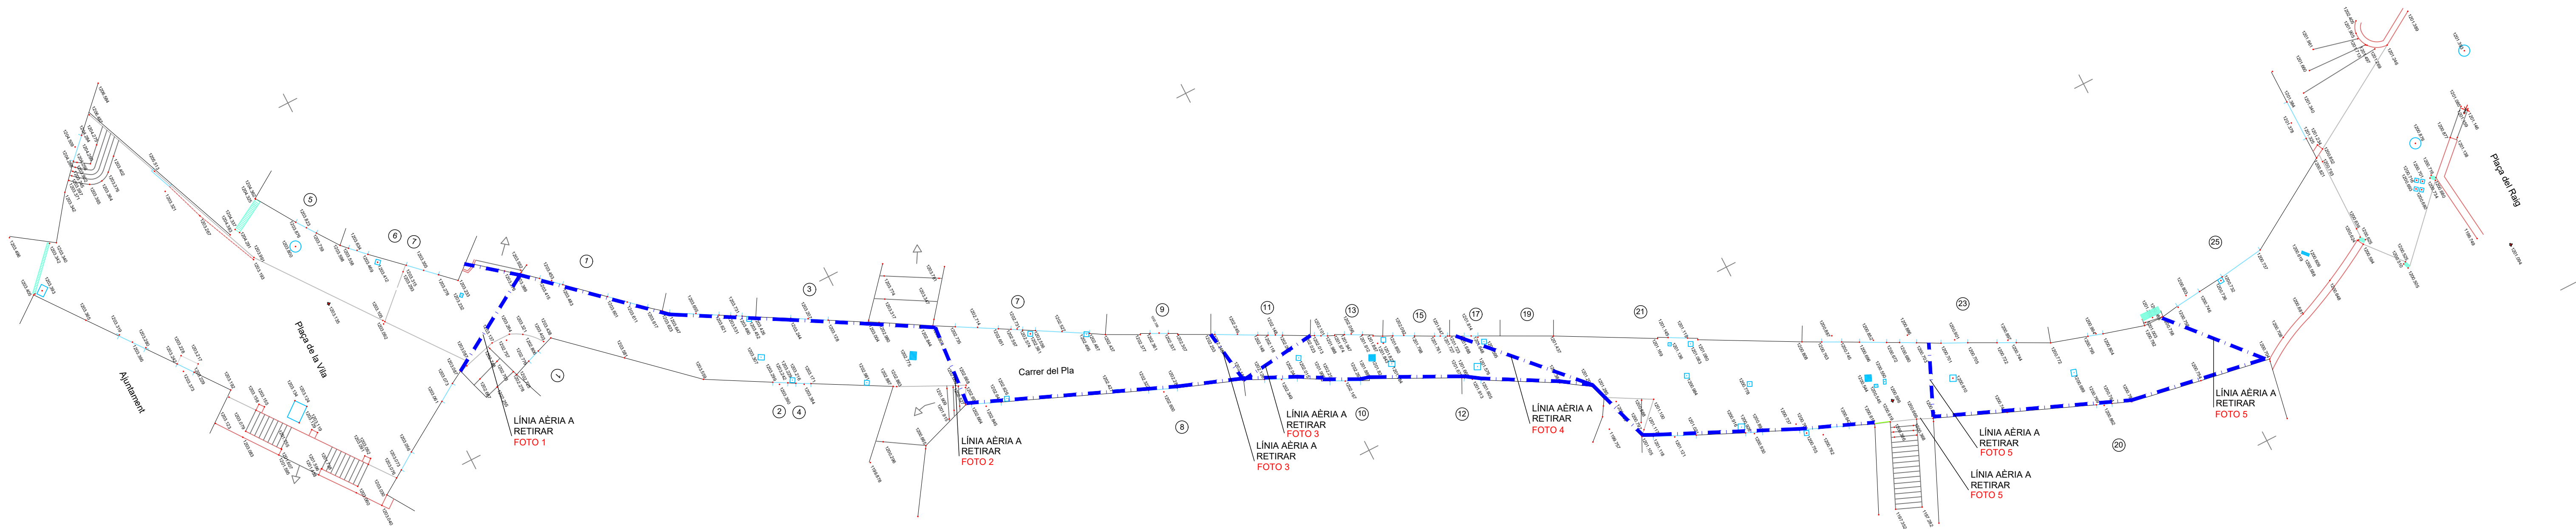


INSTAL·LACIONS EXISTENTS

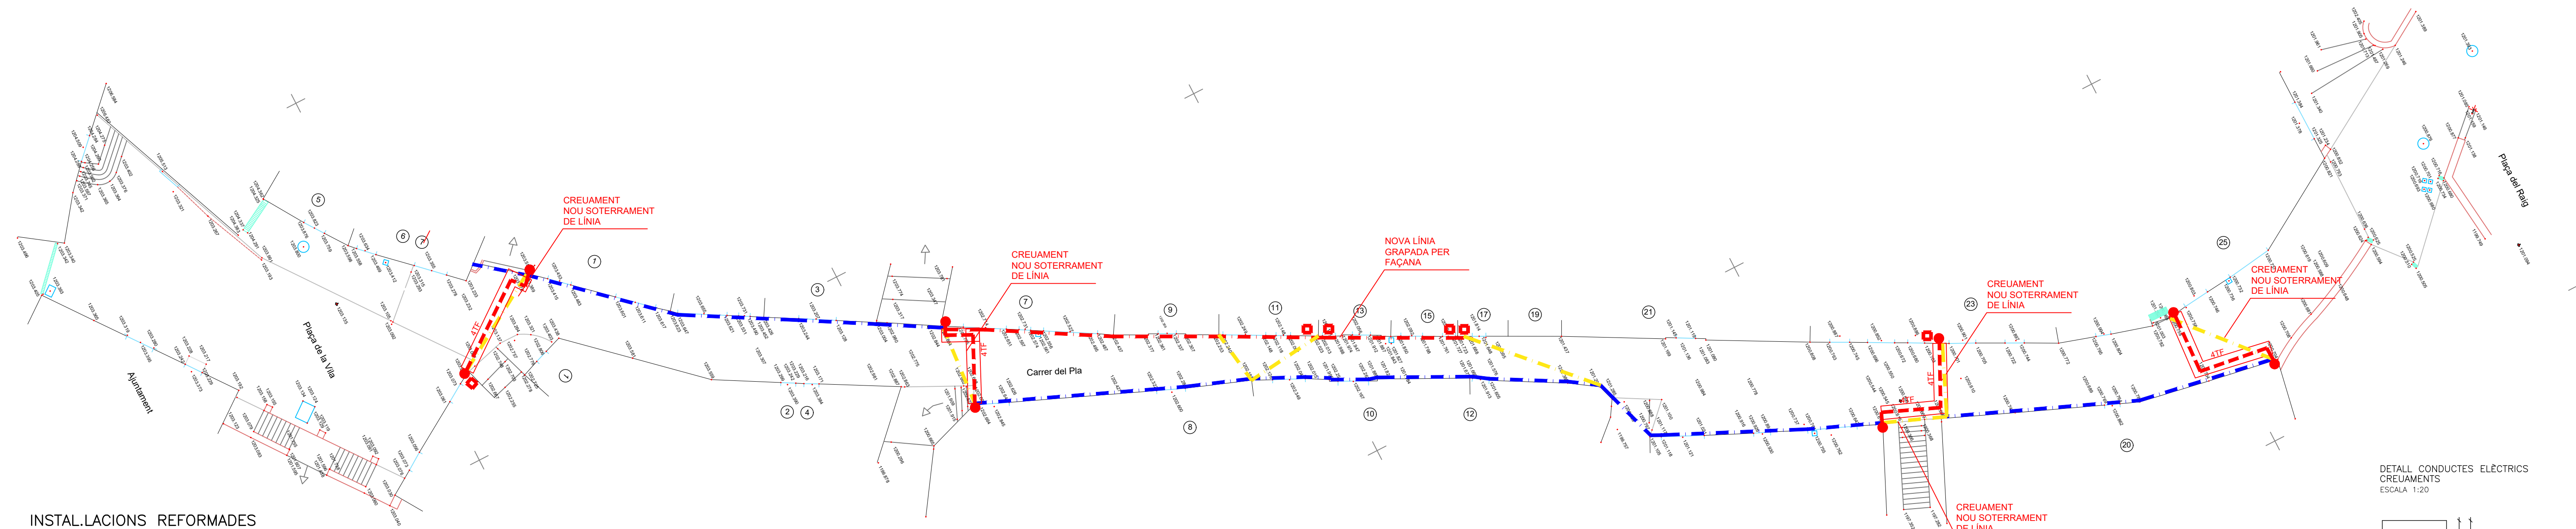

INSTAL·LACIONS REFORMADES

DETALL CONDUCTES ELÈCTRIQUES
CREUJAMENTS
ESCALA 1:20

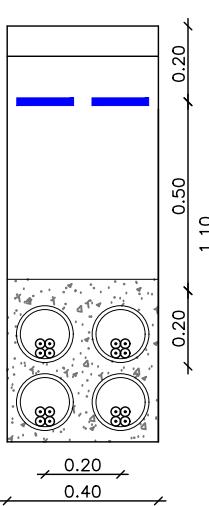


1



2



3

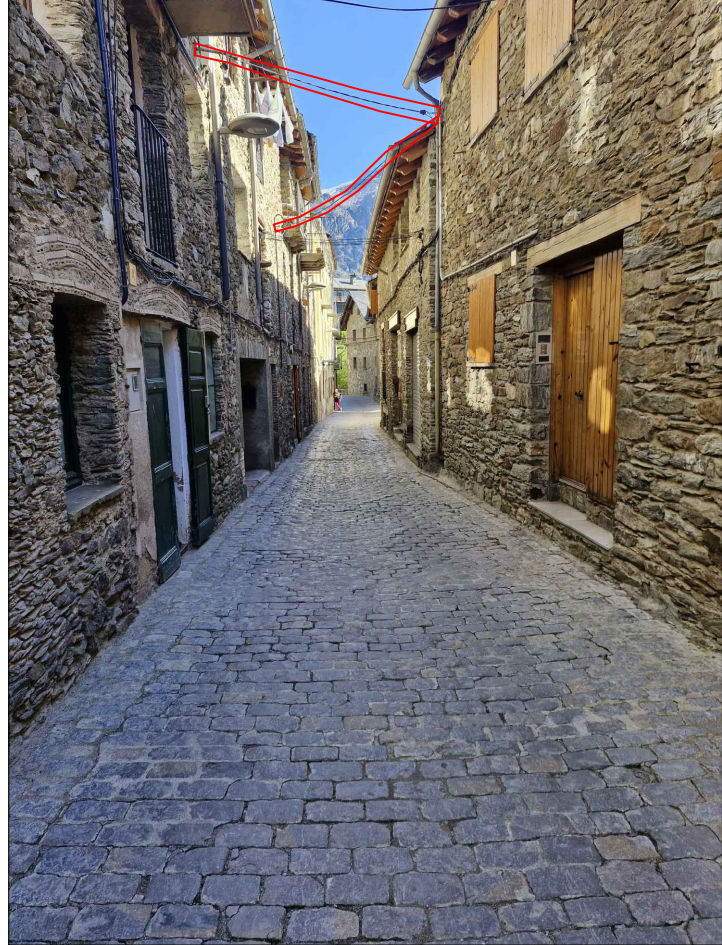

4



5




SIMBOLOGIA

---	XARXA EXISTENT
---	XARXA A RETIRAR
---	NOVA EXTENSIÓ DE XARXA PER FAÇANA BT R2150-AI
---	NOVA LÍNIA SUBTERRÀNIA DINS DE TUB 4 TUBS Ø 160mm BT 3X1X240+1X150mm2 AI 0,6/1KV
●	NOVA CONVERSIÓ AERI/SOTERRAT BT

PROJECTE DE REURBANITZACIÓ DEL CARRER PLA
DE QUERALS

PROMOTOR:	AJUNTAMENT DE QUERALS
SITUACIÓ:	CARRER PLA
POBLACIÓ:	QUERALS
DATA:	JUNY 2025
PLÀNOL:	XARXA B.T. EXISTENT I MODIFICACIONS
ESCALA:	E. 1:200
REF:	PR2D/227225
ARQUITECTE:	XAVIER SADURNI I ROQUÉ

2

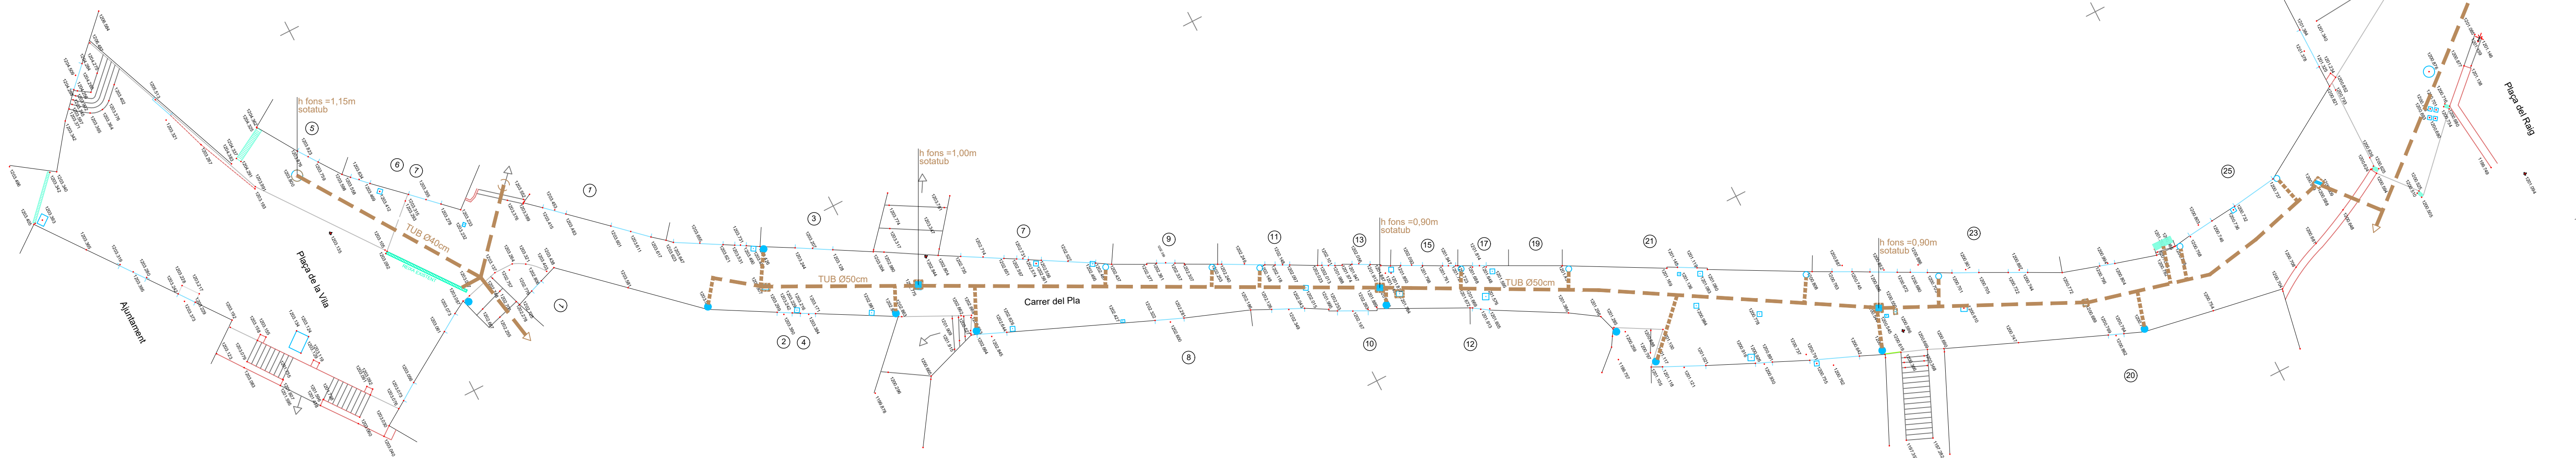


INSTAL·LACIONS EXISTENTS




INSTAL·LACIONS REFORMADES

REIXA RECULLIDA AIGÜES PLUVIALS

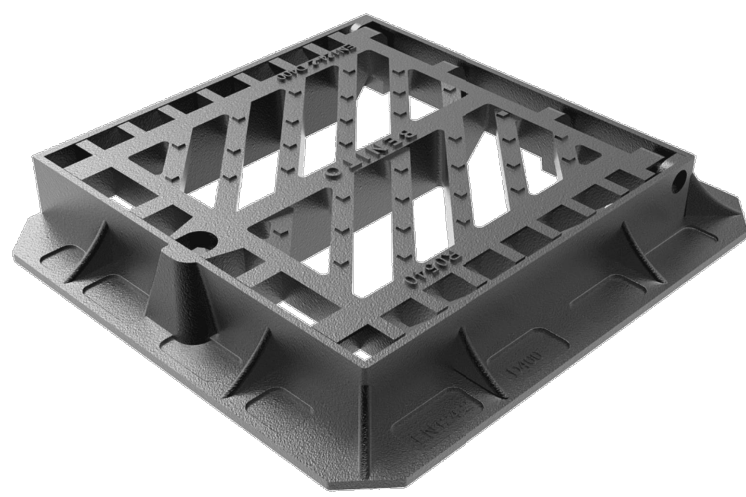

CANAL RECULLIDA AIGÜES PLUVIALS

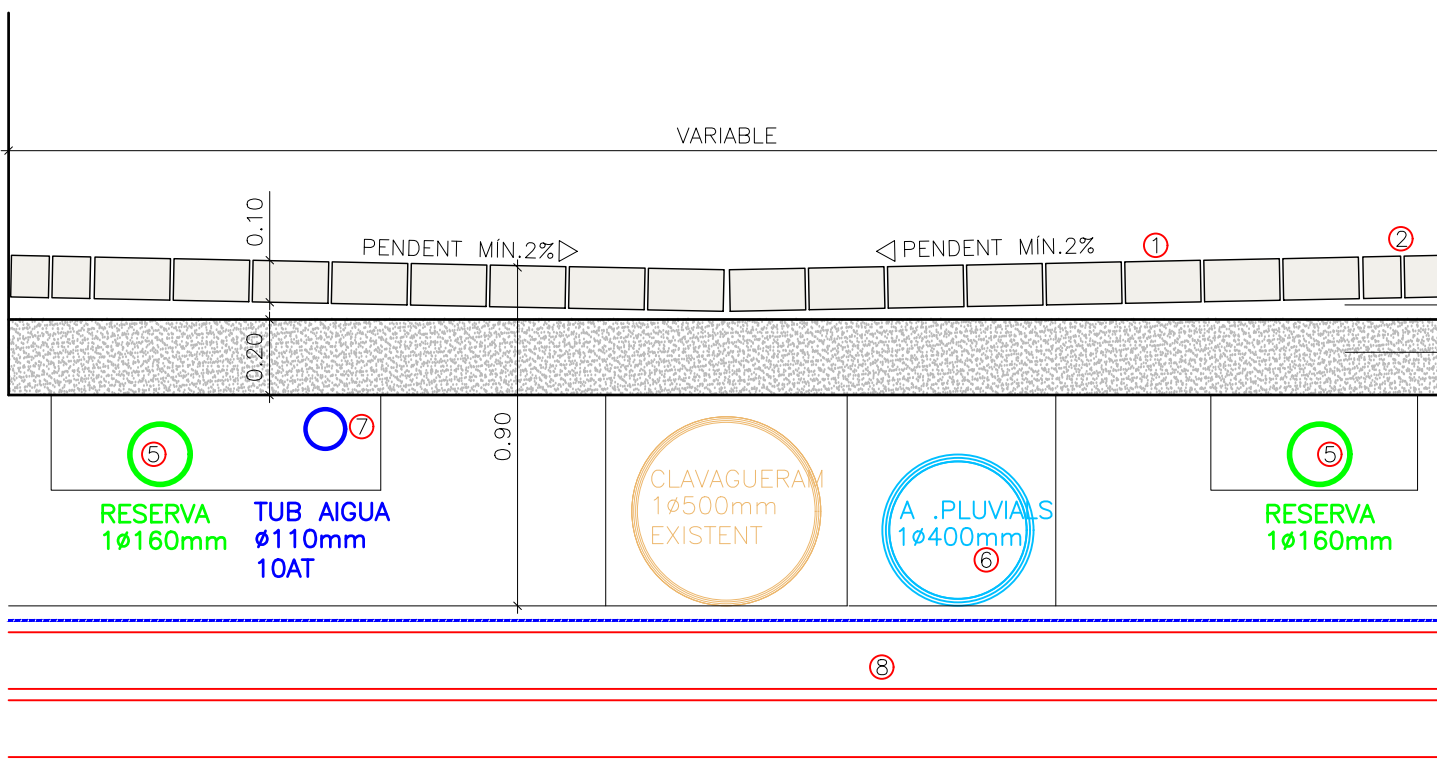

SECCIÓ TIPUS (CREUAMENT B.T)

- 1 LLAMBORDA GRANÍTICA 20X10X8cm
SERRAT CARA INF.SUP.
CARA SUP.FLAMEJADA
LATERALS A CISALLA
REJUNTADA AMB VORADA
- 2 LLAMBORDES GRANÍTQUES 20X10X10cm
RESEGUENT LÍNEA FAÇANES
- 3 CAPA MORTER 3,5/1 SORRA RENTADA
- 4 FORMACIÓ H25/F/20/XO
- 5 2 TUBS RESERVA
- 6 TUB POLIETILÈ PE Ø160mm DEBLE CAPA COLOR VERMELL
- 7 TUB AIGÜES PLUVIALS
TUB CORRUGAT POLIETILÈ 400mm NEGRE SN8
RIGIDESA CIRCUMFERENCIA 8KN/m2
- 8 TUB AIGUA POTABLE
CANONADA DE POLIETILÈ DE Ø110mm DE 10ATM.
MANIQUETS ELECTROSOLDABLES I CINTA BLAVA
ESCOMESSES PE. 25mm (1") 10ATM.
- 9 4 TUB B.T (CREUAMENTS)
TUB CORRUGAT DOBLE CAPA Ø160mm
+CINTA SENYALITZACIÓ

amidament	SIMBOLOGIA
	ARQUETA REGISTRE EXISTENT A RETIRAR
	CONNEXIÓ BAIXANT COBERTA A PARET
	CONNEXIÓ BAIXANT COBERTA A TERRA
	REIXES EXISTENTS A SUBSTITUIR
	CLAVAGUERAM EXISTENT A CONSERVAR
	CONNEXIONS A BAIXANTS A RETIRAR
	NOVA XARXA AIGÜES PLUVIALS TUB CORRUGAT P.E. Ø400mm NEGRE SN8 RIGIDESA CIRCUMFERENCIA 8KN/m2
150,00 m.l	NOVA REIXA RECULLIDA AIGÜES PLUVIALS 440X440mm MODEL TRAFIC D4 (TRÀNSIT D400) BENITO DÚCTIL O SIMILAR
6 u.	NOVA CANAL RECULLIDA AIGÜES PLUVIALS 415mm AMPLÈ MODEL RC50 (TRÀNSIT D400) BENITO DÚCTIL O SIMILAR
5,50 m.l	NOU POU REGISTRE CLAVAGUERAM
	NOU POU REGISTRE AIGÜES PLUVIALS

PROJECTE DE REURBANITZACIÓ DEL CARRER PLA DE QUERALS

PROMOTOR: AJUNTAMENT DE QUERALS

SITUACIÓ: CARRER PLA

POBLACIÓ: QUERALS

DATA: JUNY 2025

PLÀNOL: CLAVAGUERAM EXISTENT I NOVA XAXA PLUVIALS

ESCALA: E. 1:200


REF: PR2D/227225

ARQUITECTE: XAVIER SADURNI I ROQUE


3

SADURNI


C/ PROGRÉS, 24 1r 2a 17500 RIPOLL
Tel. 972 70 07 99 Fax. 972 71 45 25

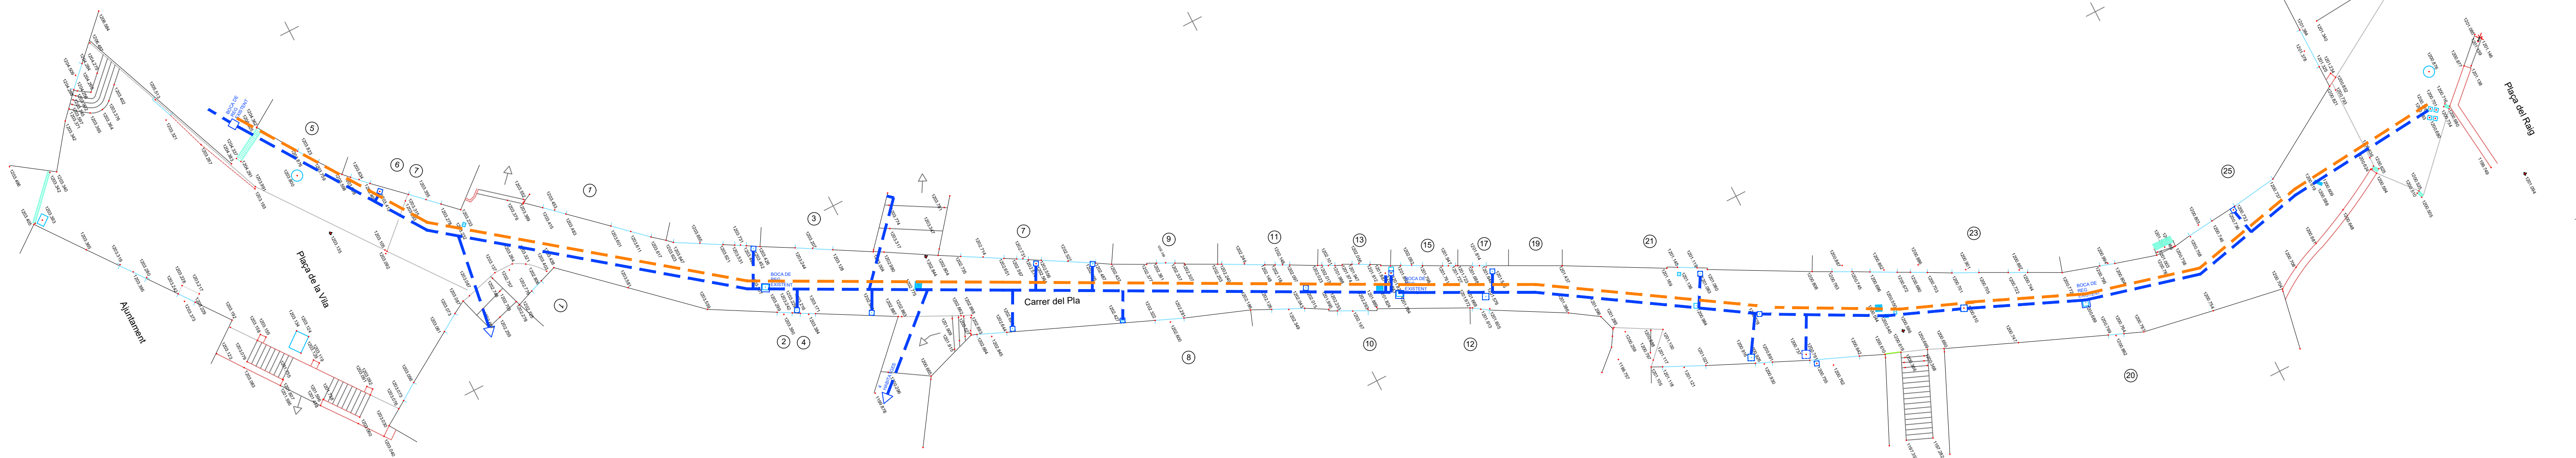

INSTAL·LACIONS EXISTENTS

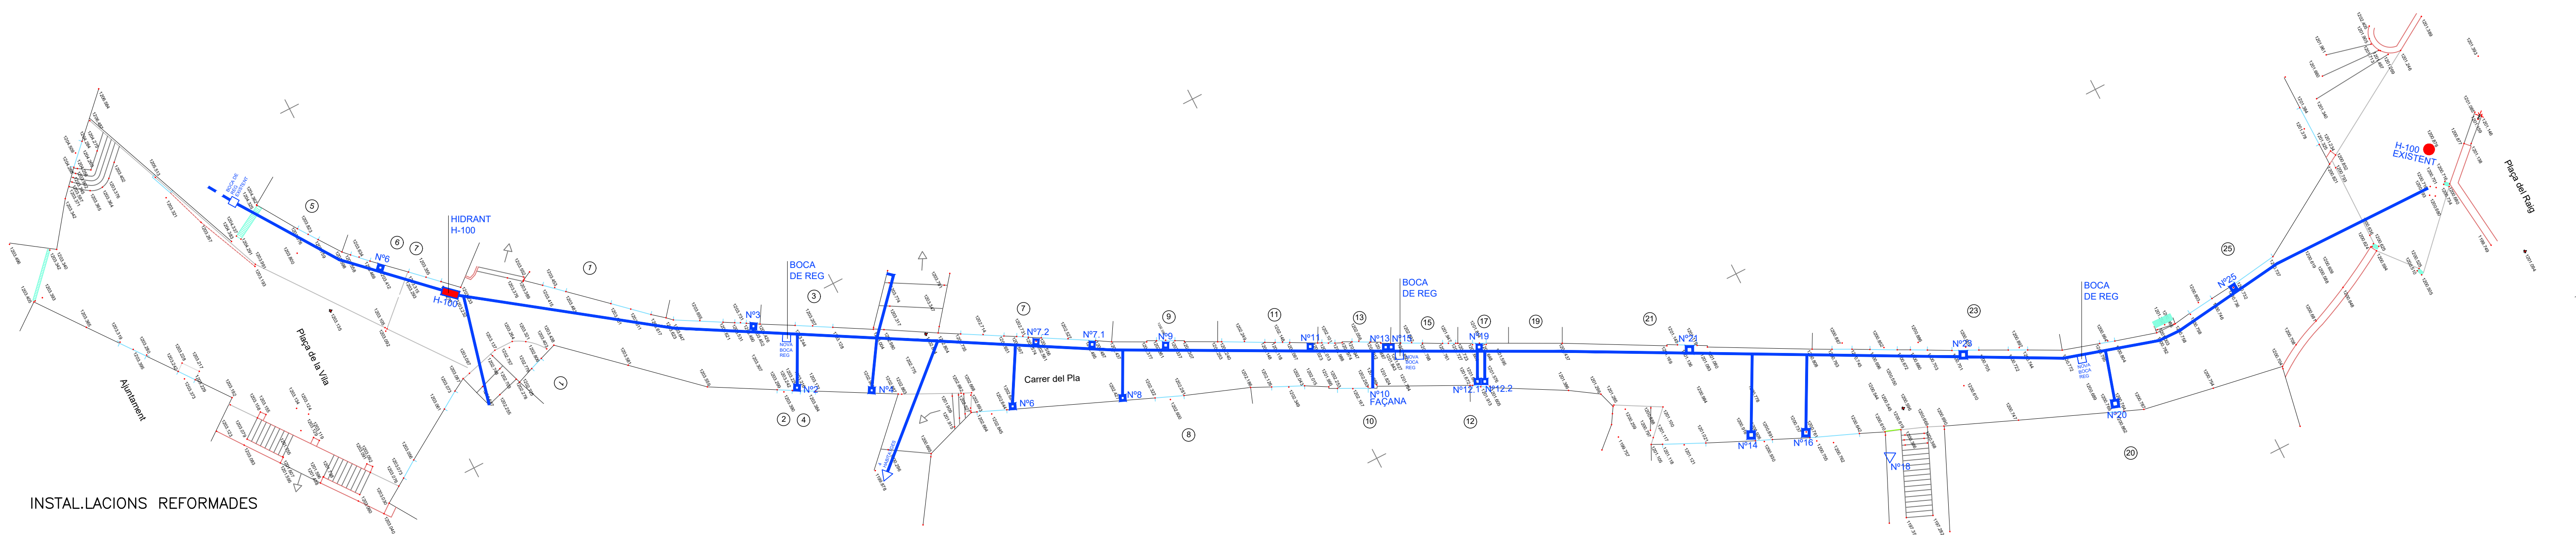

INSTAL·LACIONS REFORMADES

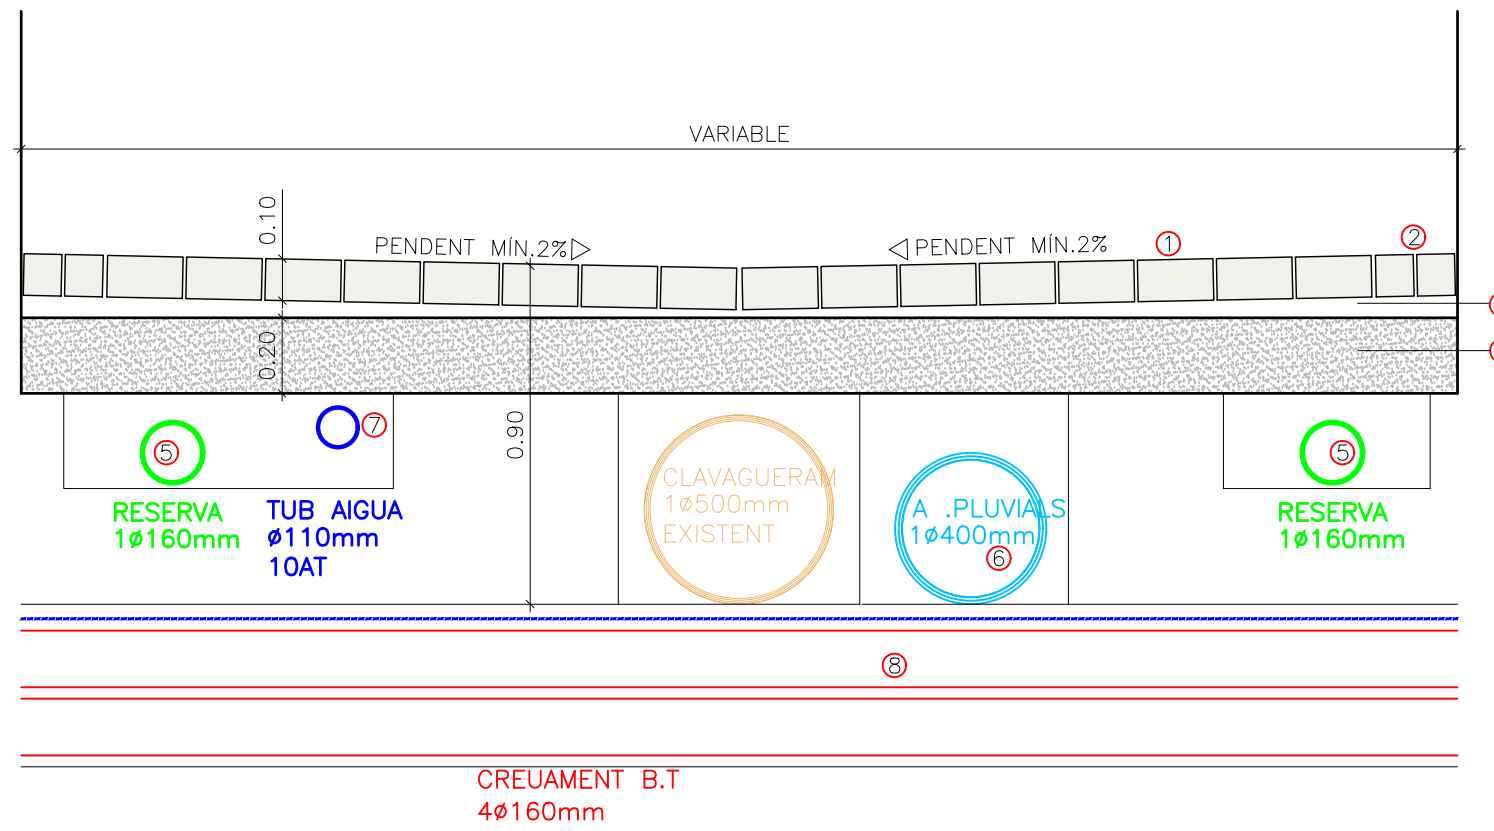


SECCIÓ TIPUS (CREUAMENT B.T)

- 1 LLAMBORDA GRANÍTICA 20X10X8cm
SERRAT CARA INF.SUP.
CARA SUP.FLAMEJADA
LATERALS A CISAULA
REJUNTADA AMB VORADA
- 2 LLAMBORDES GRANÍTQUES 20X10X10cm
RESEGUIT LINEA FAÇANES
- 3 CAPA MORTER 3,5/1 SORRA RENTADA
- 4 FORMACIÓ H25/F/20/X0
- 5 2 TUBS RESERVA
TUB POLIETIL· PE Ø160mm DEBLE CAPA COLOR VERMELL
- 6 TUB AIGÜES PLUVIALS
TUB CORRUGAT POLIETIL· 400mm NEGRE SN8
RIGIDESA CIRCUMFERENCIA 8KN/m2
- 7 TUB AIGUA POTABLE
CANONADA DE POLIETIL· DE Ø110mm DE 10ATM.
MANIGUETS ELECTROSOLDABLES I CINTA BLAVA
ESCOMESES PE. 25mm (1") 10ATM.
- 8 4 TUB B.T (CREUAMENTS)
TUB CORRUGAT DOBLE CAPA Ø160mm
+CINTA SENYALITZACIÓ


amidament	SIMBOLOGIA
150 m.l	— XARXA AIGUA POTABLE EXISTENT Ø 50mm
150 m.l	□ ARQUETES AIGUA EXISTENTS
3 u.	— INSTAL·LACIÓ I CONNEXIÓ ESCOMESES PROVISIONALS D'AIGUA POTABLE TUB POLIETIL· DE DIFERENTS MIDES
29 u.	— NOVA XARXA AIGUA POTABLE TUB POLIETIL· ALTA DENSITAT Ø 110mm 10AT
1 u.	□ 2 NOVES BOQUES DE REG COLLARINS DE PRESA DE 110mm 50mm(2") AIXETES BOLA
	□ 29 ESCOMESES COLLARINS DE PRESA DE 110mm 25mm(1") AIXETES BOLA
	■ HIDRANT H-100 MODEL LLOBREGAT

PROJECTE DE REURBANITZACIÓ DEL CARRER PLA DE QUERALS


PROMOTOR:	AJUNTAMENT DE QUERALS
SITUACIÓ:	CARRER PLA
POBLACIÓ:	QUERALS
DATA:	JUNY 2025
PLÀNOL:	XARXA AIGUA EXISTENT I NOVA XARXA AIGUA
ESCALA:	E. 1:200
REF:	PR2D/227225
ARQUITECTE:	XAVIER SADURNI I ROQUÉ

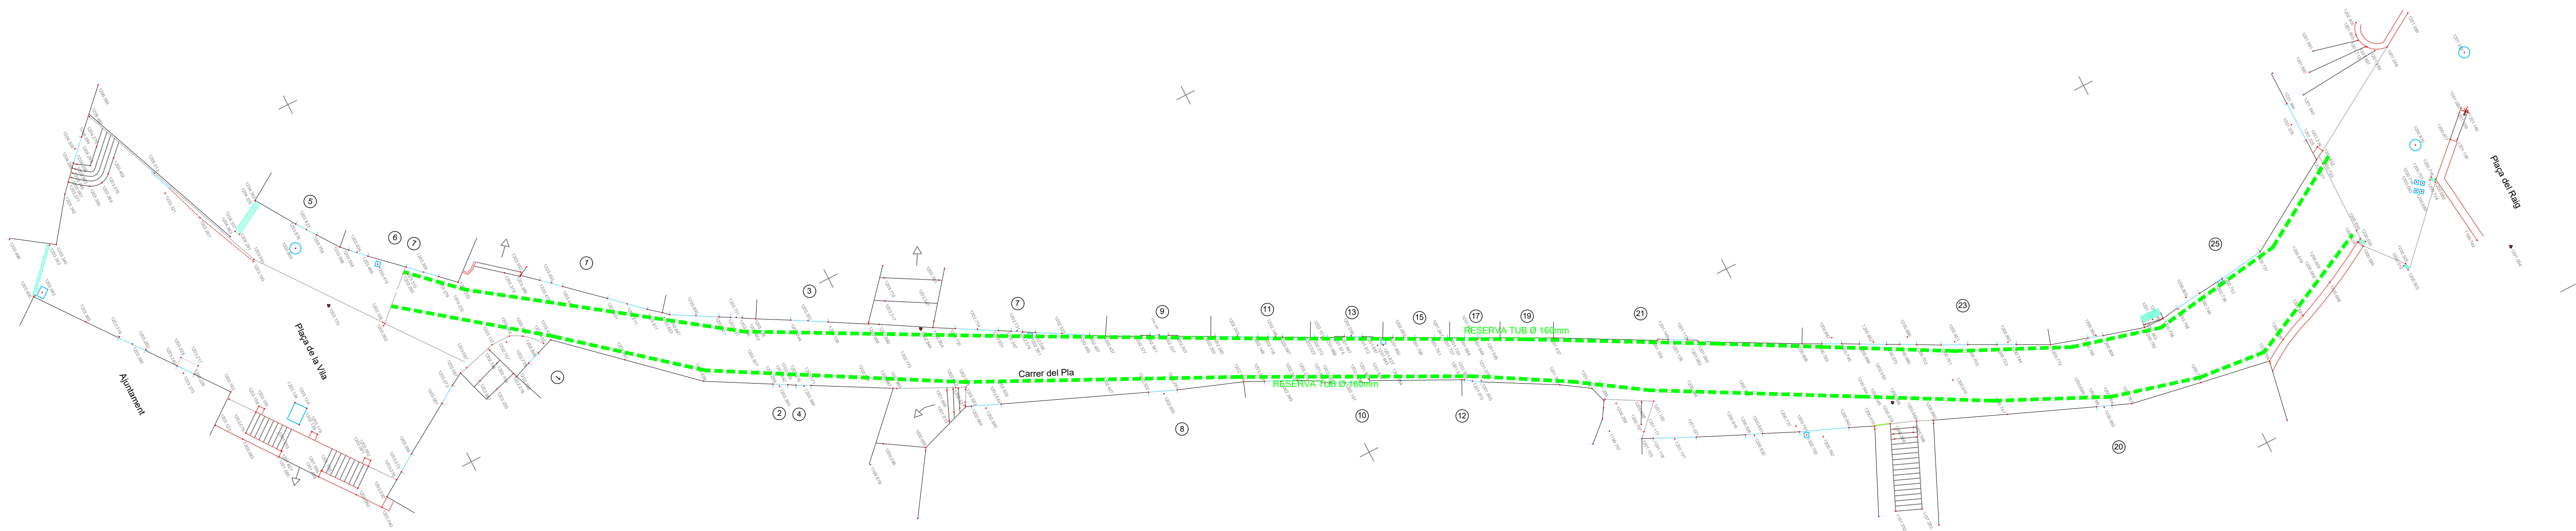

INSTAL·LACIONS EXISTENTS

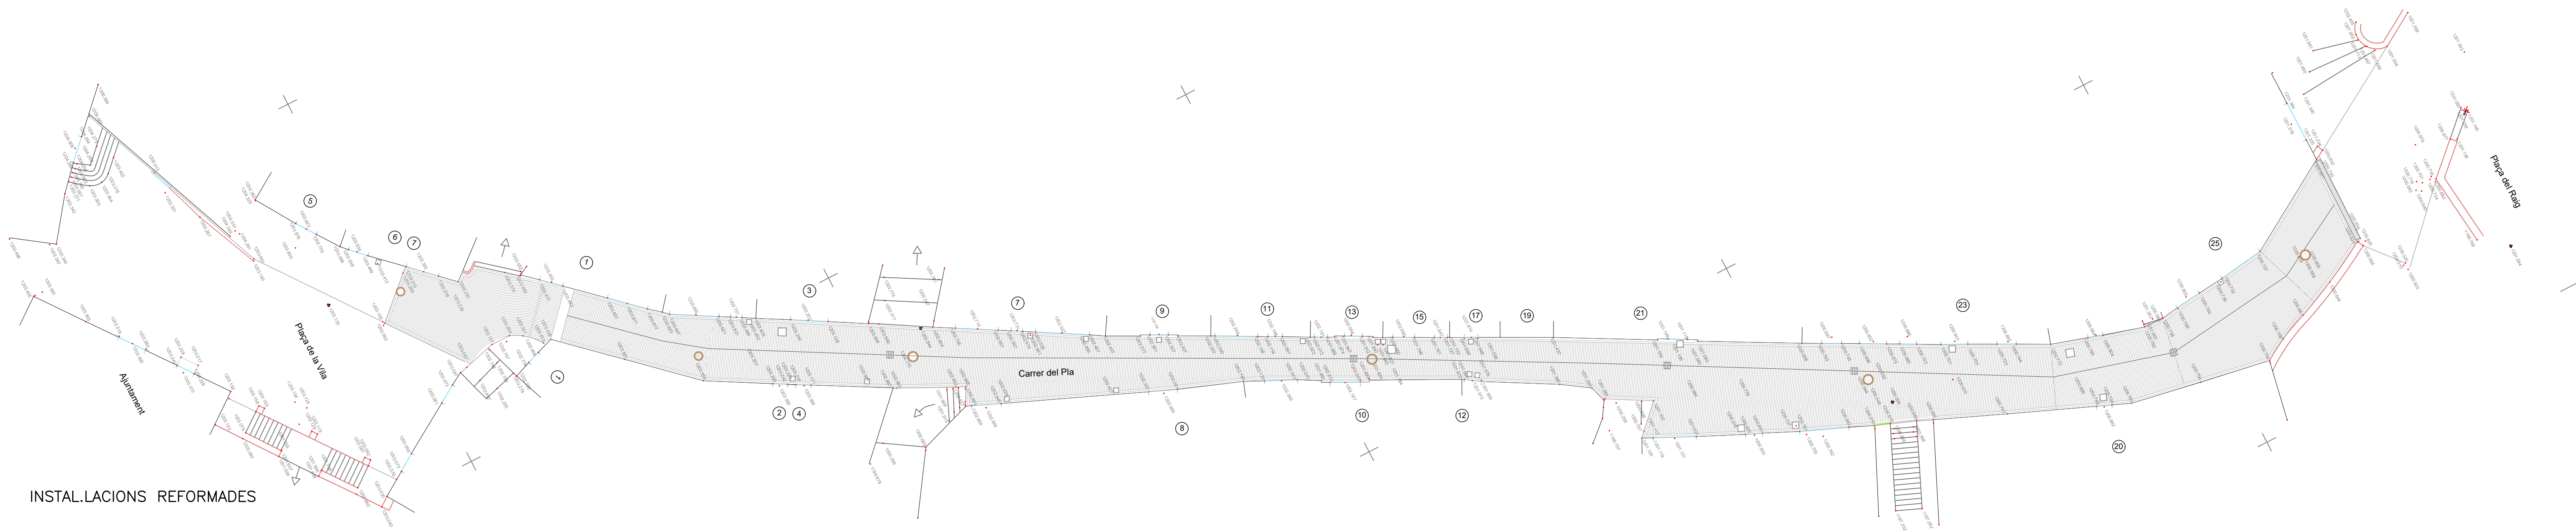

INSTAL·LACIONS REFORMADES

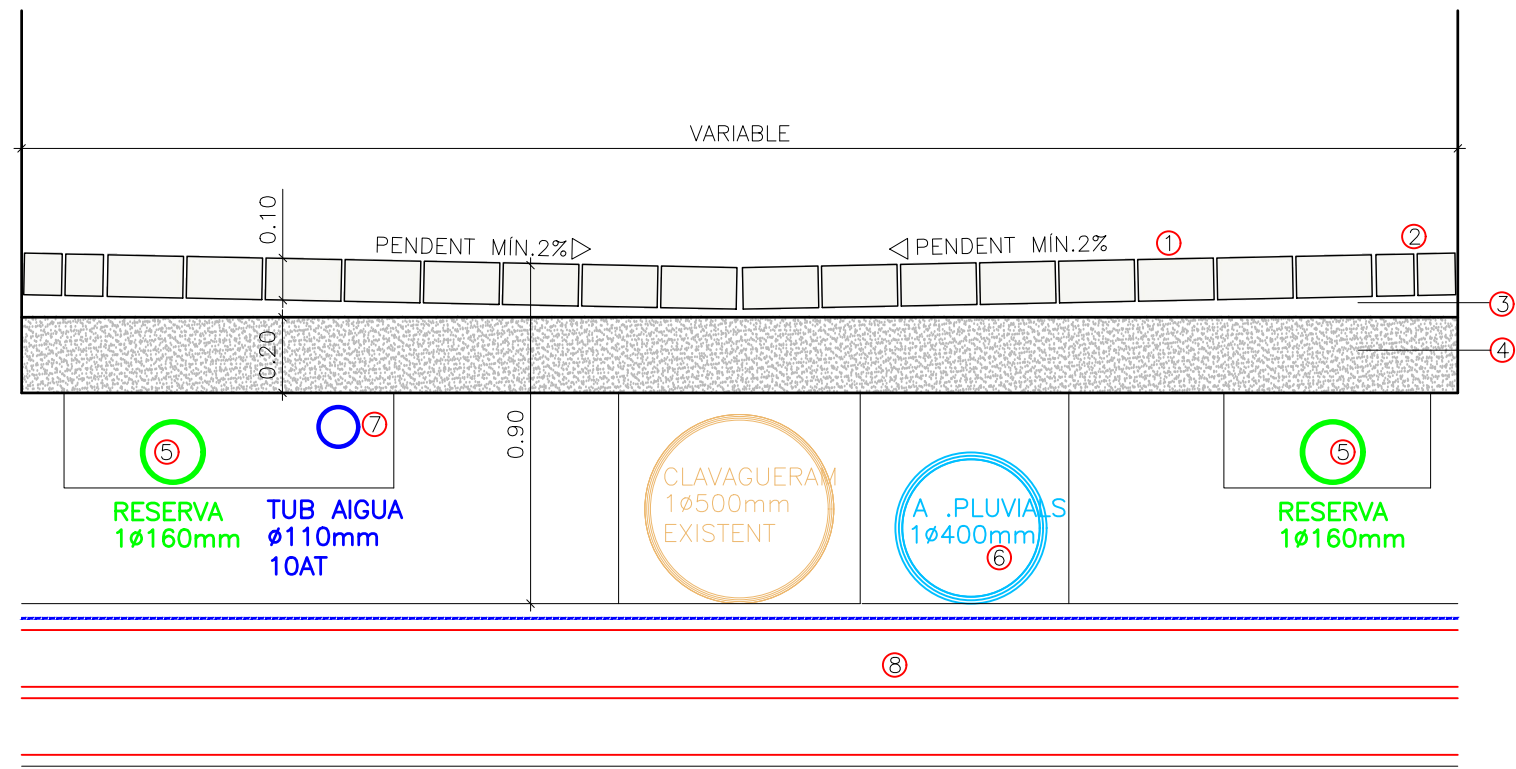

SECCIÓ TIPUS (CREUAMENT B.T)


- 1 LLAMBORDA GRANÍTICA 20X10X8cm
SERRAT CARA INF.SUP.
CARA SUP.FLAMEJADA
LATERALS A CISALLA
REJUNTADA AMB VORADA
- 2 LLAMBORDES GRANÍTQUES 20X10X10cm
RESEGUINT LÍNEA FAÇANES
- 3 CAPA MORTER 3,5/1 SORRA RENTADA
- 4 FORMACIÓ H25/F/20/X0
- 5 2 TUBS RESERVA
TUB POLIETILÈ PE Ø160mm DOBLE CAPA COLOR VERMELL
- 6 TUB AIGÜES PLUVIALS
TUB CORRUGAT POLIETILÈ 400mm NEGRE SN8
RIGIDESA CIRCUMFERENCIA 8kN/m2
- 7 TUB AIGUA POTABLE
CANONADA DE POLIETILÈ DE Ø110mm DE 10ATM.
MANGUETS ELECTROSOLDABLES I CINTA BLAVA
ESCOMESES PE. 25mm (1") 10ATM.
- 8 4 TUB B.T (CREUAMENTS)
TUB CORRUGAT DOBLE CAPA Ø160mm
+CINTA SENYALITZACIÓ

amidament	SIMBOLOGIA
260 m.l	2 TUBS RESERVA TUB POLIETILÈ PE Ø160 DOBLE CAPA COLOR VERMELL
462 m2	PAVIMENT AMB LLAMBORDA GRANÍTICA 20X10X10cm SERRAT CARA INF. I SUP. CARA SUP. FLAMEJADA LATERALS A CISALLA REJUNTAT AMB VORADA

PROJECTE DE REURBANITZACIÓ DEL CARRER PLA
DE QUERALSBS

PROMOTOR:	AJUNTAMENT DE QUERALSBS
SITUACIÓ:	CARRER PLA
POBLACIÓ:	QUERALSBS
DATA:	JUNY 2025
PLÀNOL:	TUBS DE RESERVA I PAVIMENTS
ESCALA:	E. 1:200
REF:	PR2D/227225
ARQUITECTE:	XAVIER SADURNI I ROQUÉ

5

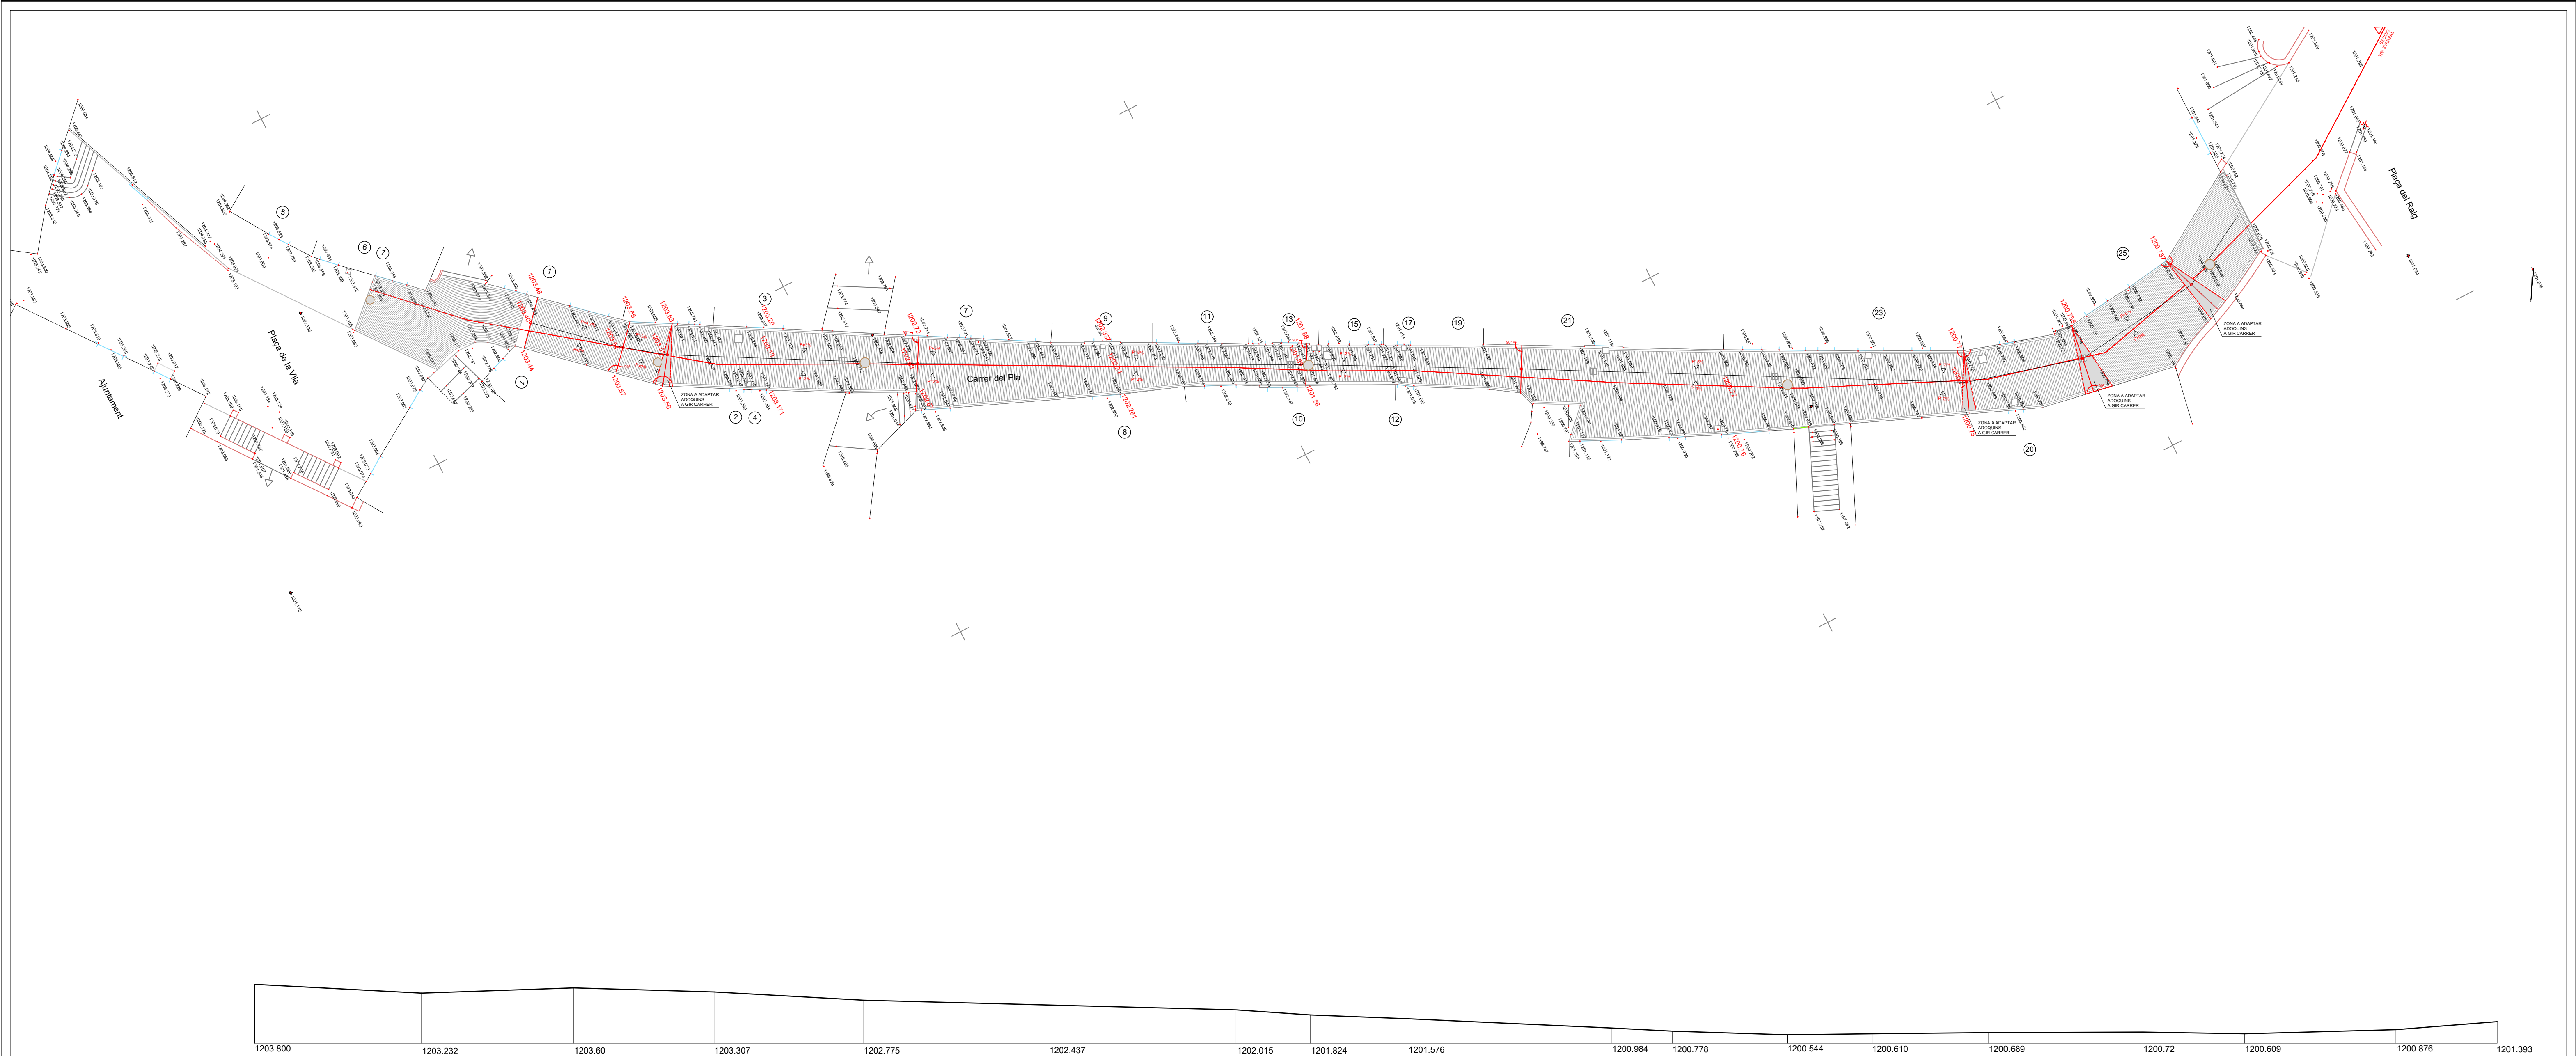

SECCIÓ LONGITUDINAL
C/ DEL PLA

PROJECTE DE REURBANITZACIÓ DEL CARRER PLA
DE QUERALBS

PROMOTOR:	AJUNTAMENT DE QUERALBS
SITUACIÓ:	CARRER PLA
POBLACIÓ:	QUERALBS
DATA:	JUNY 2025
PLÀNOL:	SECCIÓ LONGITUDINAL CARRER
ESCALA:	E. 1:200
REF:	PR2D/227225
ARQUITECTE:	XAVIER SADURNI I ROQUÉ