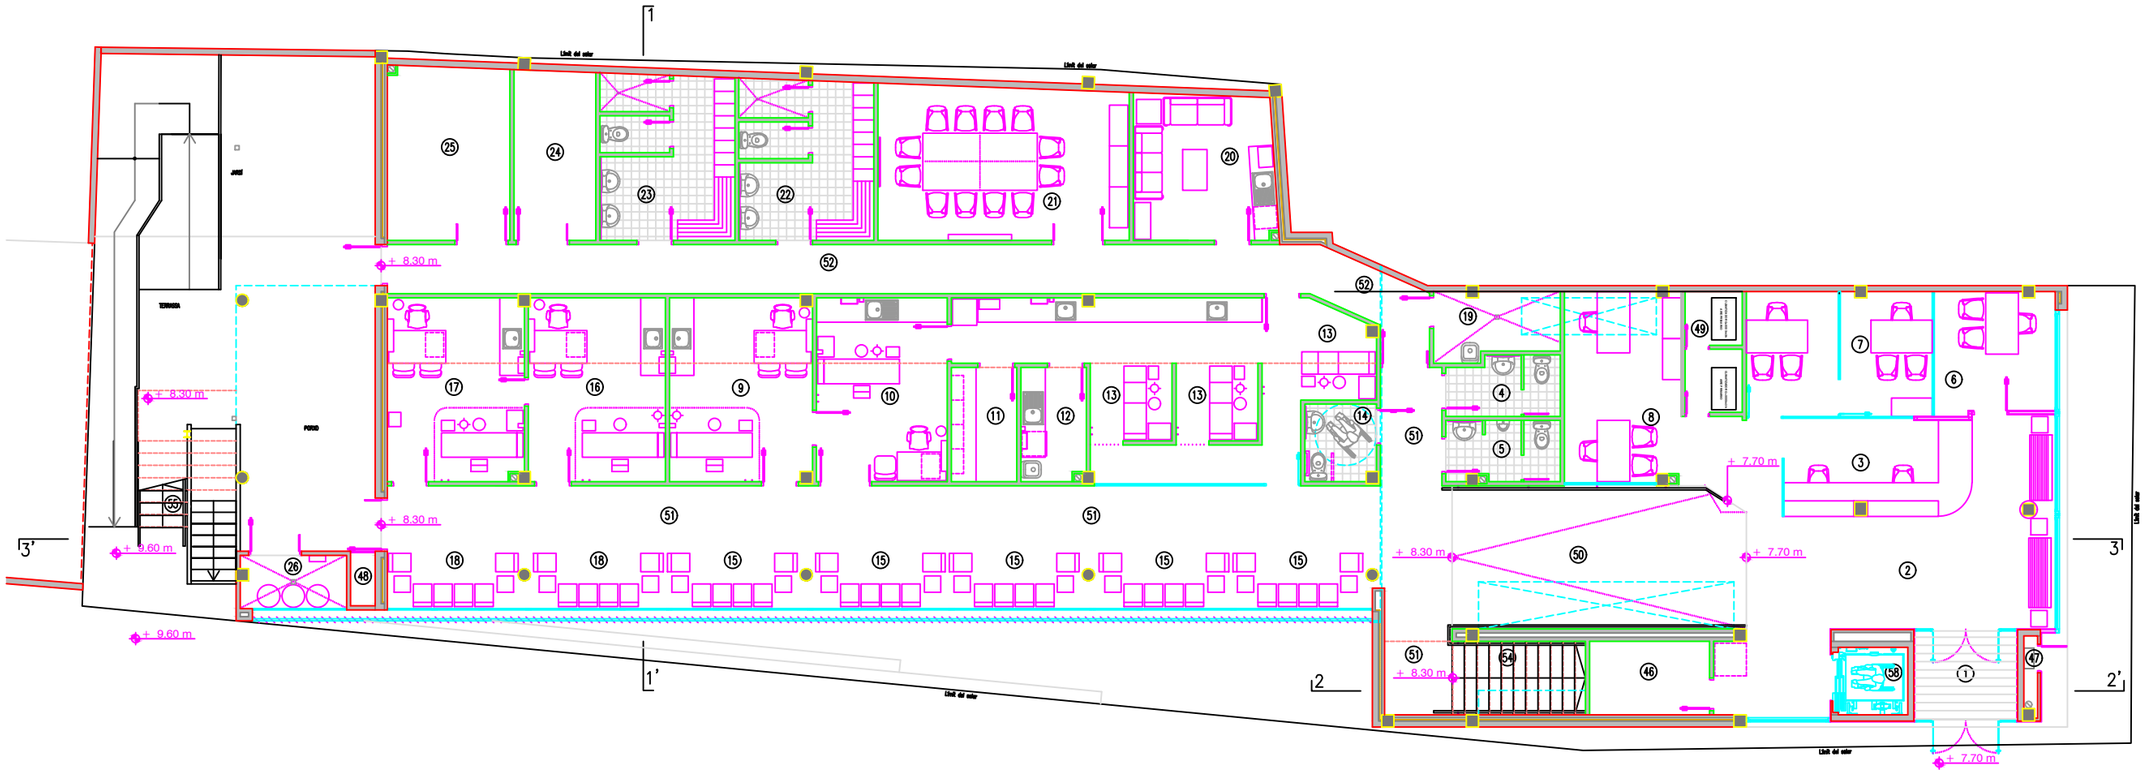

PLANTA BAIXA (ACTUAL)