




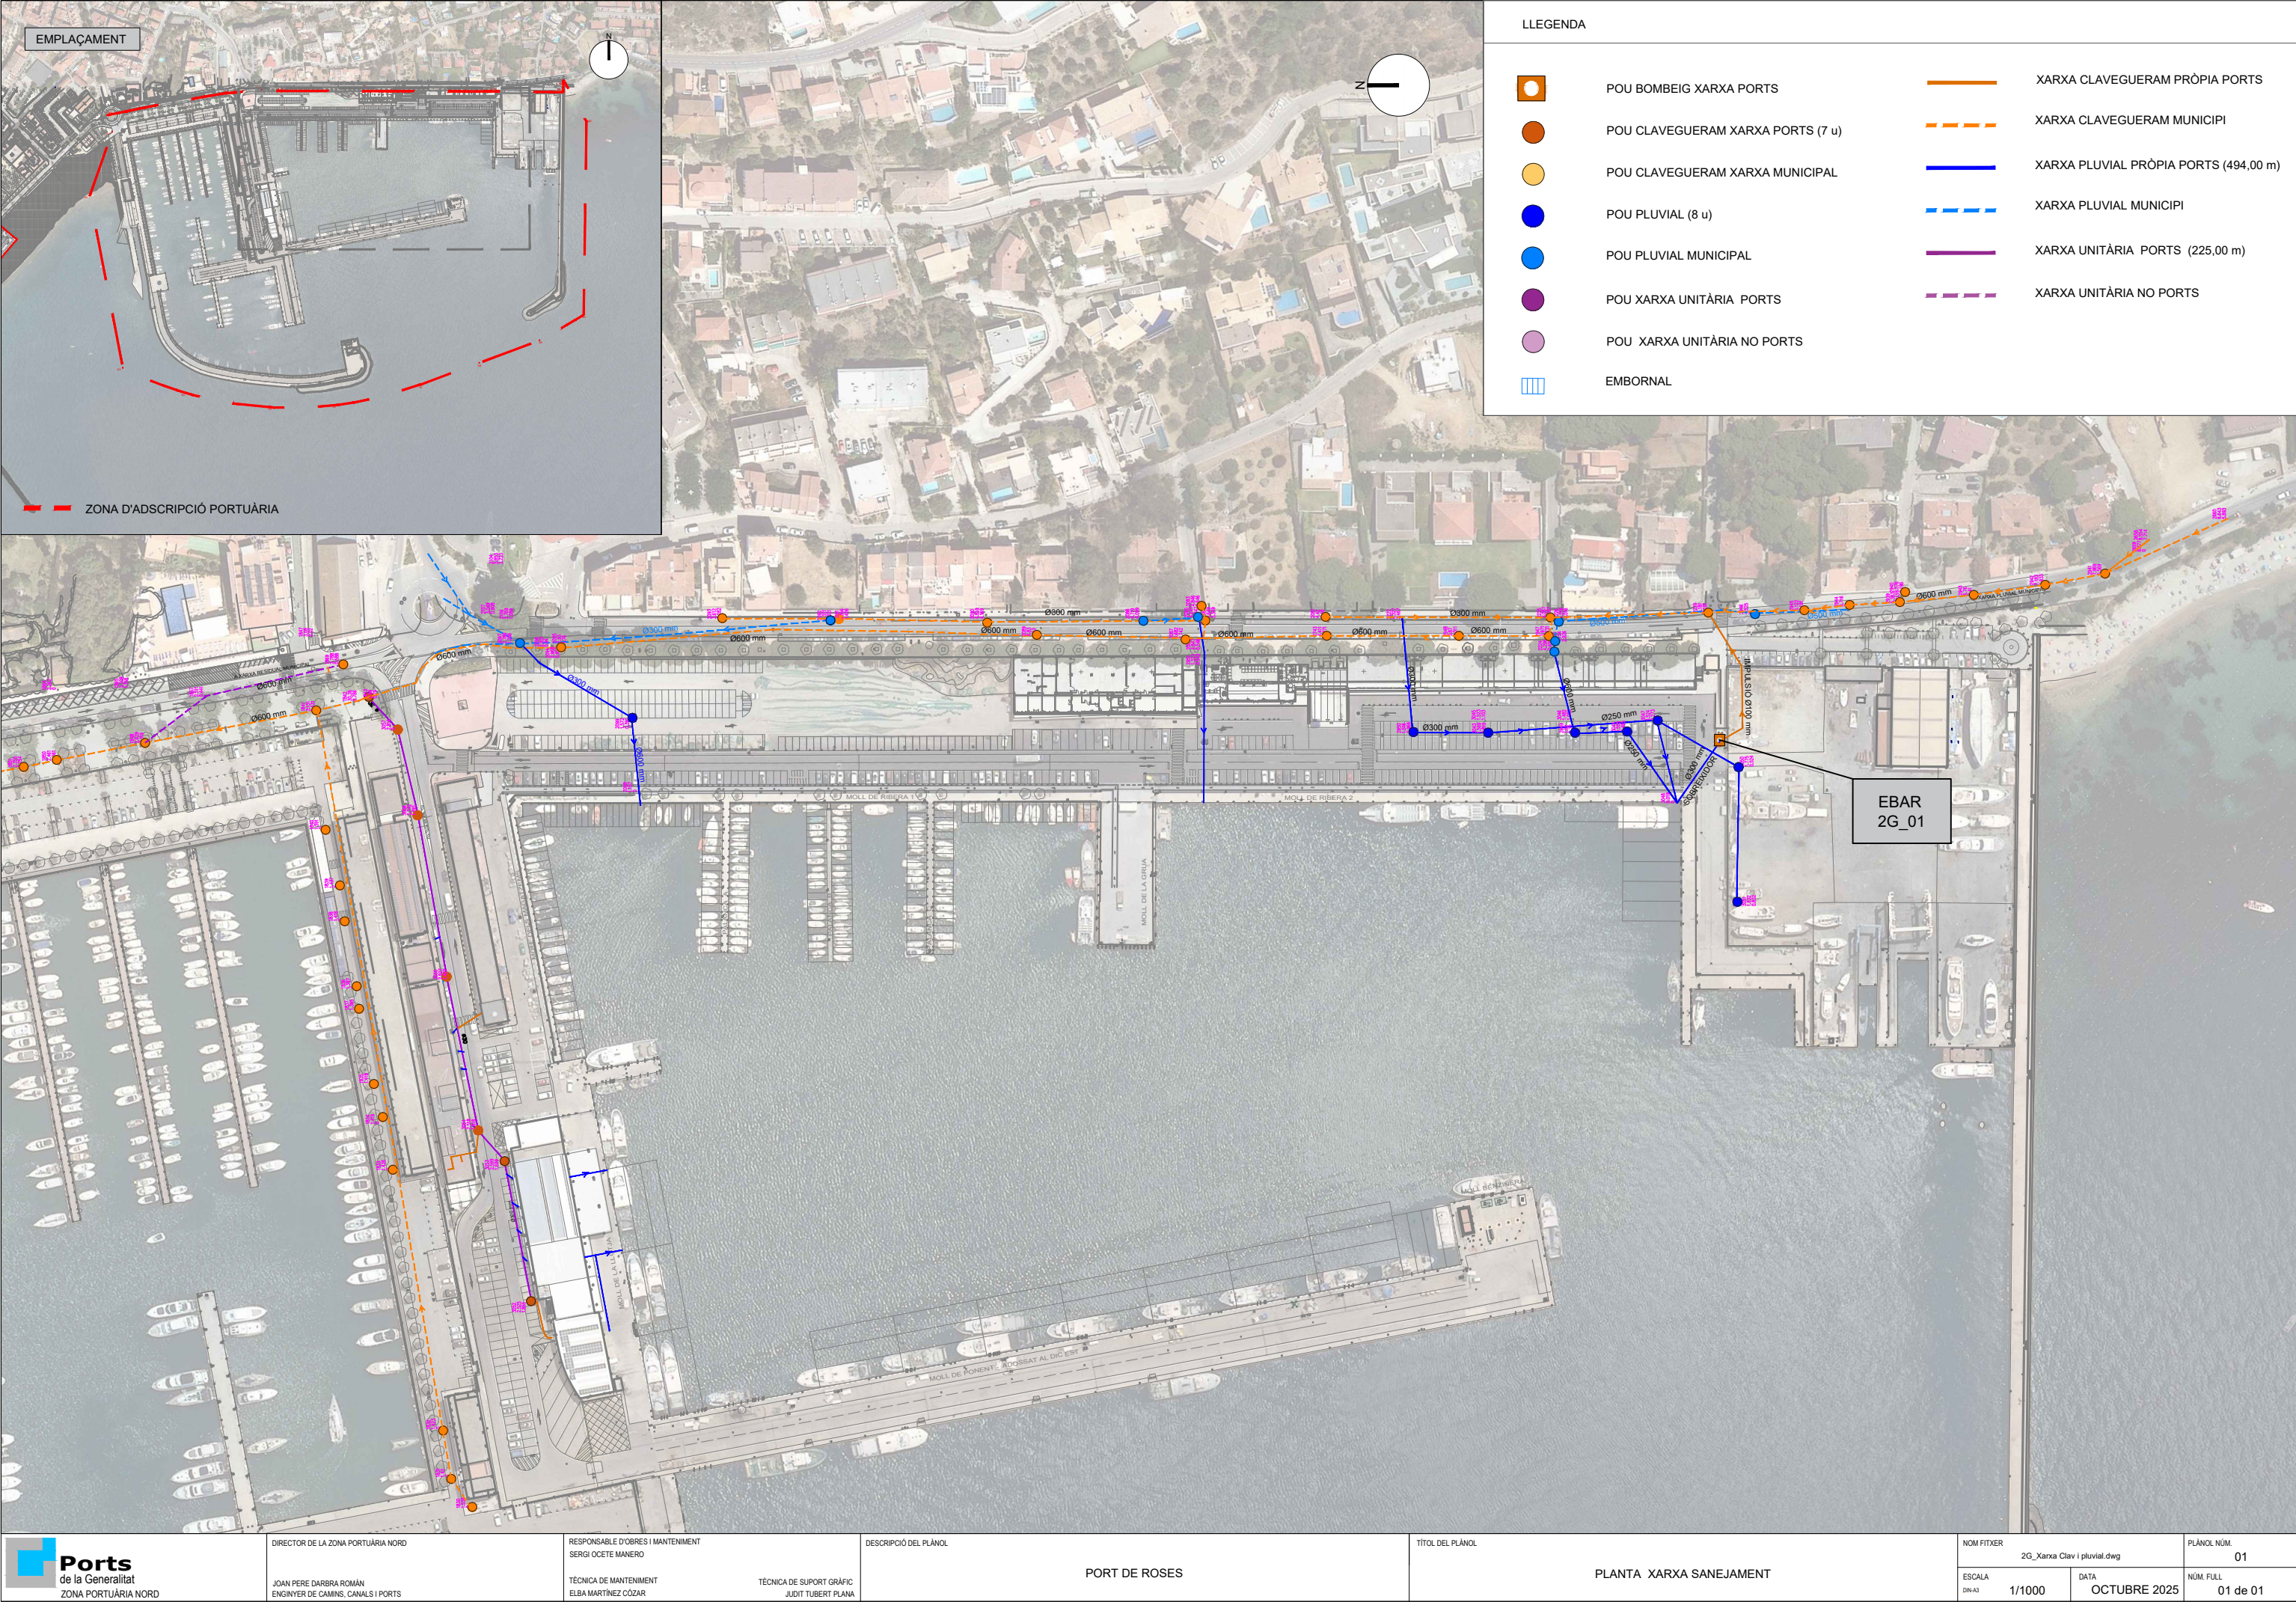


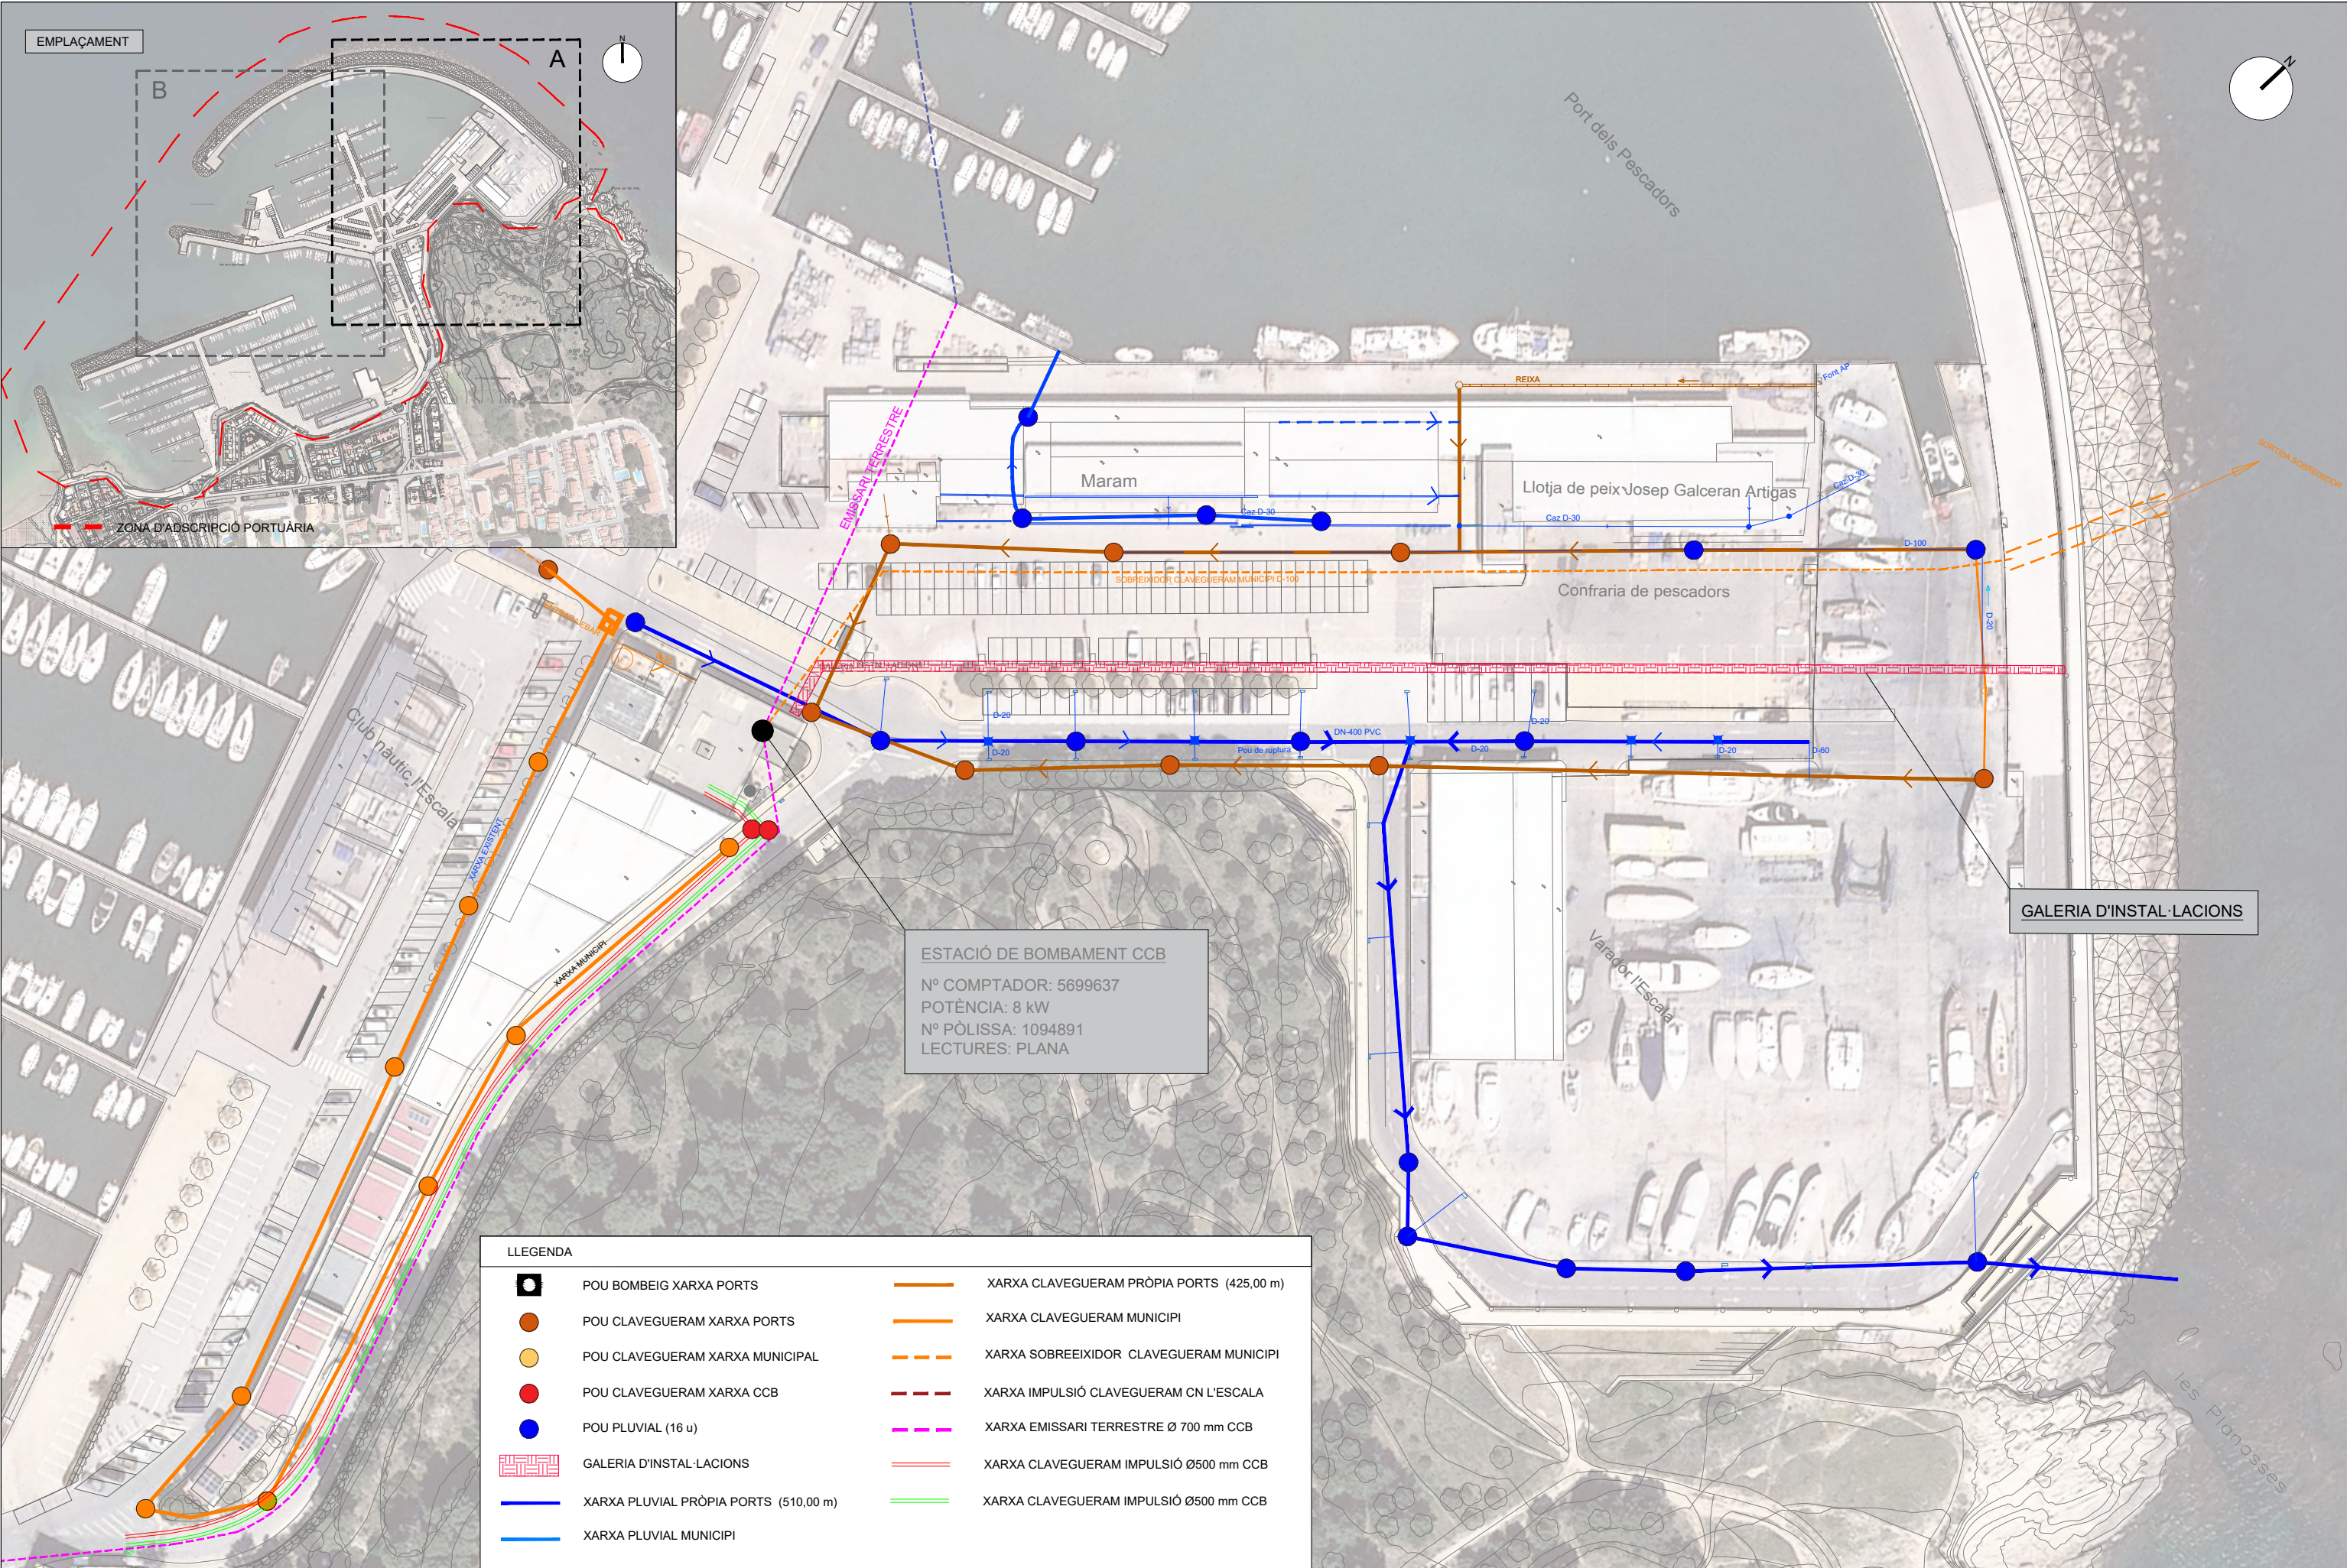

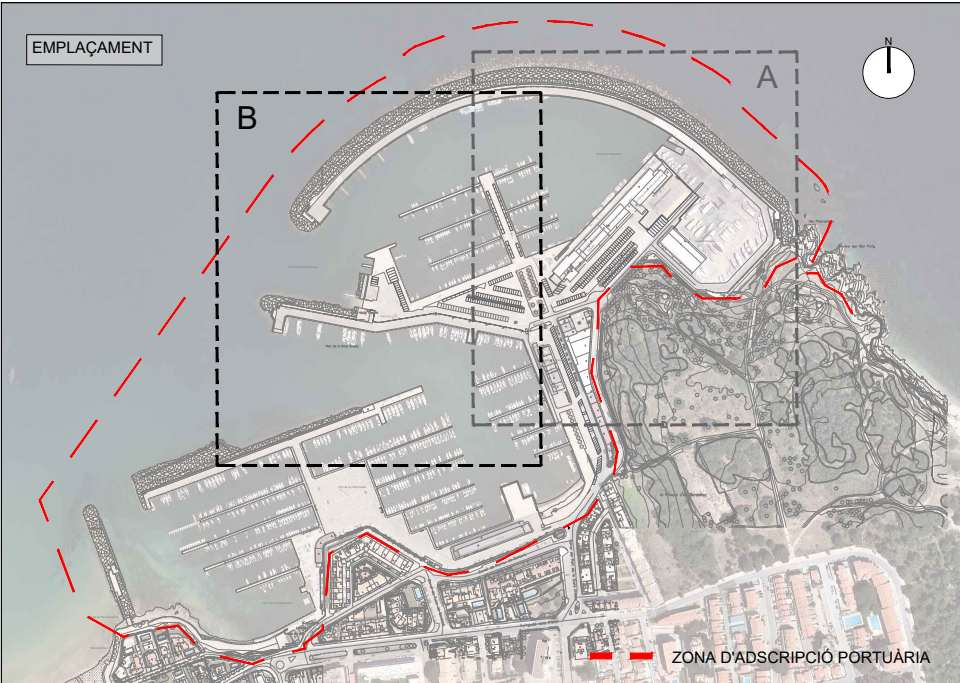


LLEGENDA

- | | | | |
|--|---------------------------------------|--|---|
| | POU BOMBEIG XARXA PORTS | | XARXA CLAVEGUERAM PRÒPIA PORTS (425,00 m) |
| | POU CLAVEGUERAM XARXA PORTS | | XARXA CLAVEGUERAM MUNICIPI |
| | POU CLAVEGUERAM XARXA MUNICIPAL | | XARXA SOBREEIXIDOR CLAVEGUERAM MUNICIPI |
| | POU CLAVEGUERAM XARXA CCB | | XARXA IMPULSIÓ CLAVEGUERAM CN L'ESCALA |
| | POU PLUVIAL (16 u) | | XARXA EMISSARI TERRESTRE Ø 700 mm CCB |
| | POU DECANTADOR | | XARXA CLAVEGUERAM IMPULSIÓ Ø500 mm CCB |
| | XARXA PLUVIAL PRÒPIA PORTS (510,00 m) | | XARXA CLAVEGUERAM IMPULSIÓ Ø500 mm CCB |
| | XARXA PLUVIAL MUNICIPI | | GALERIA D'INSTAL·LACIONS |

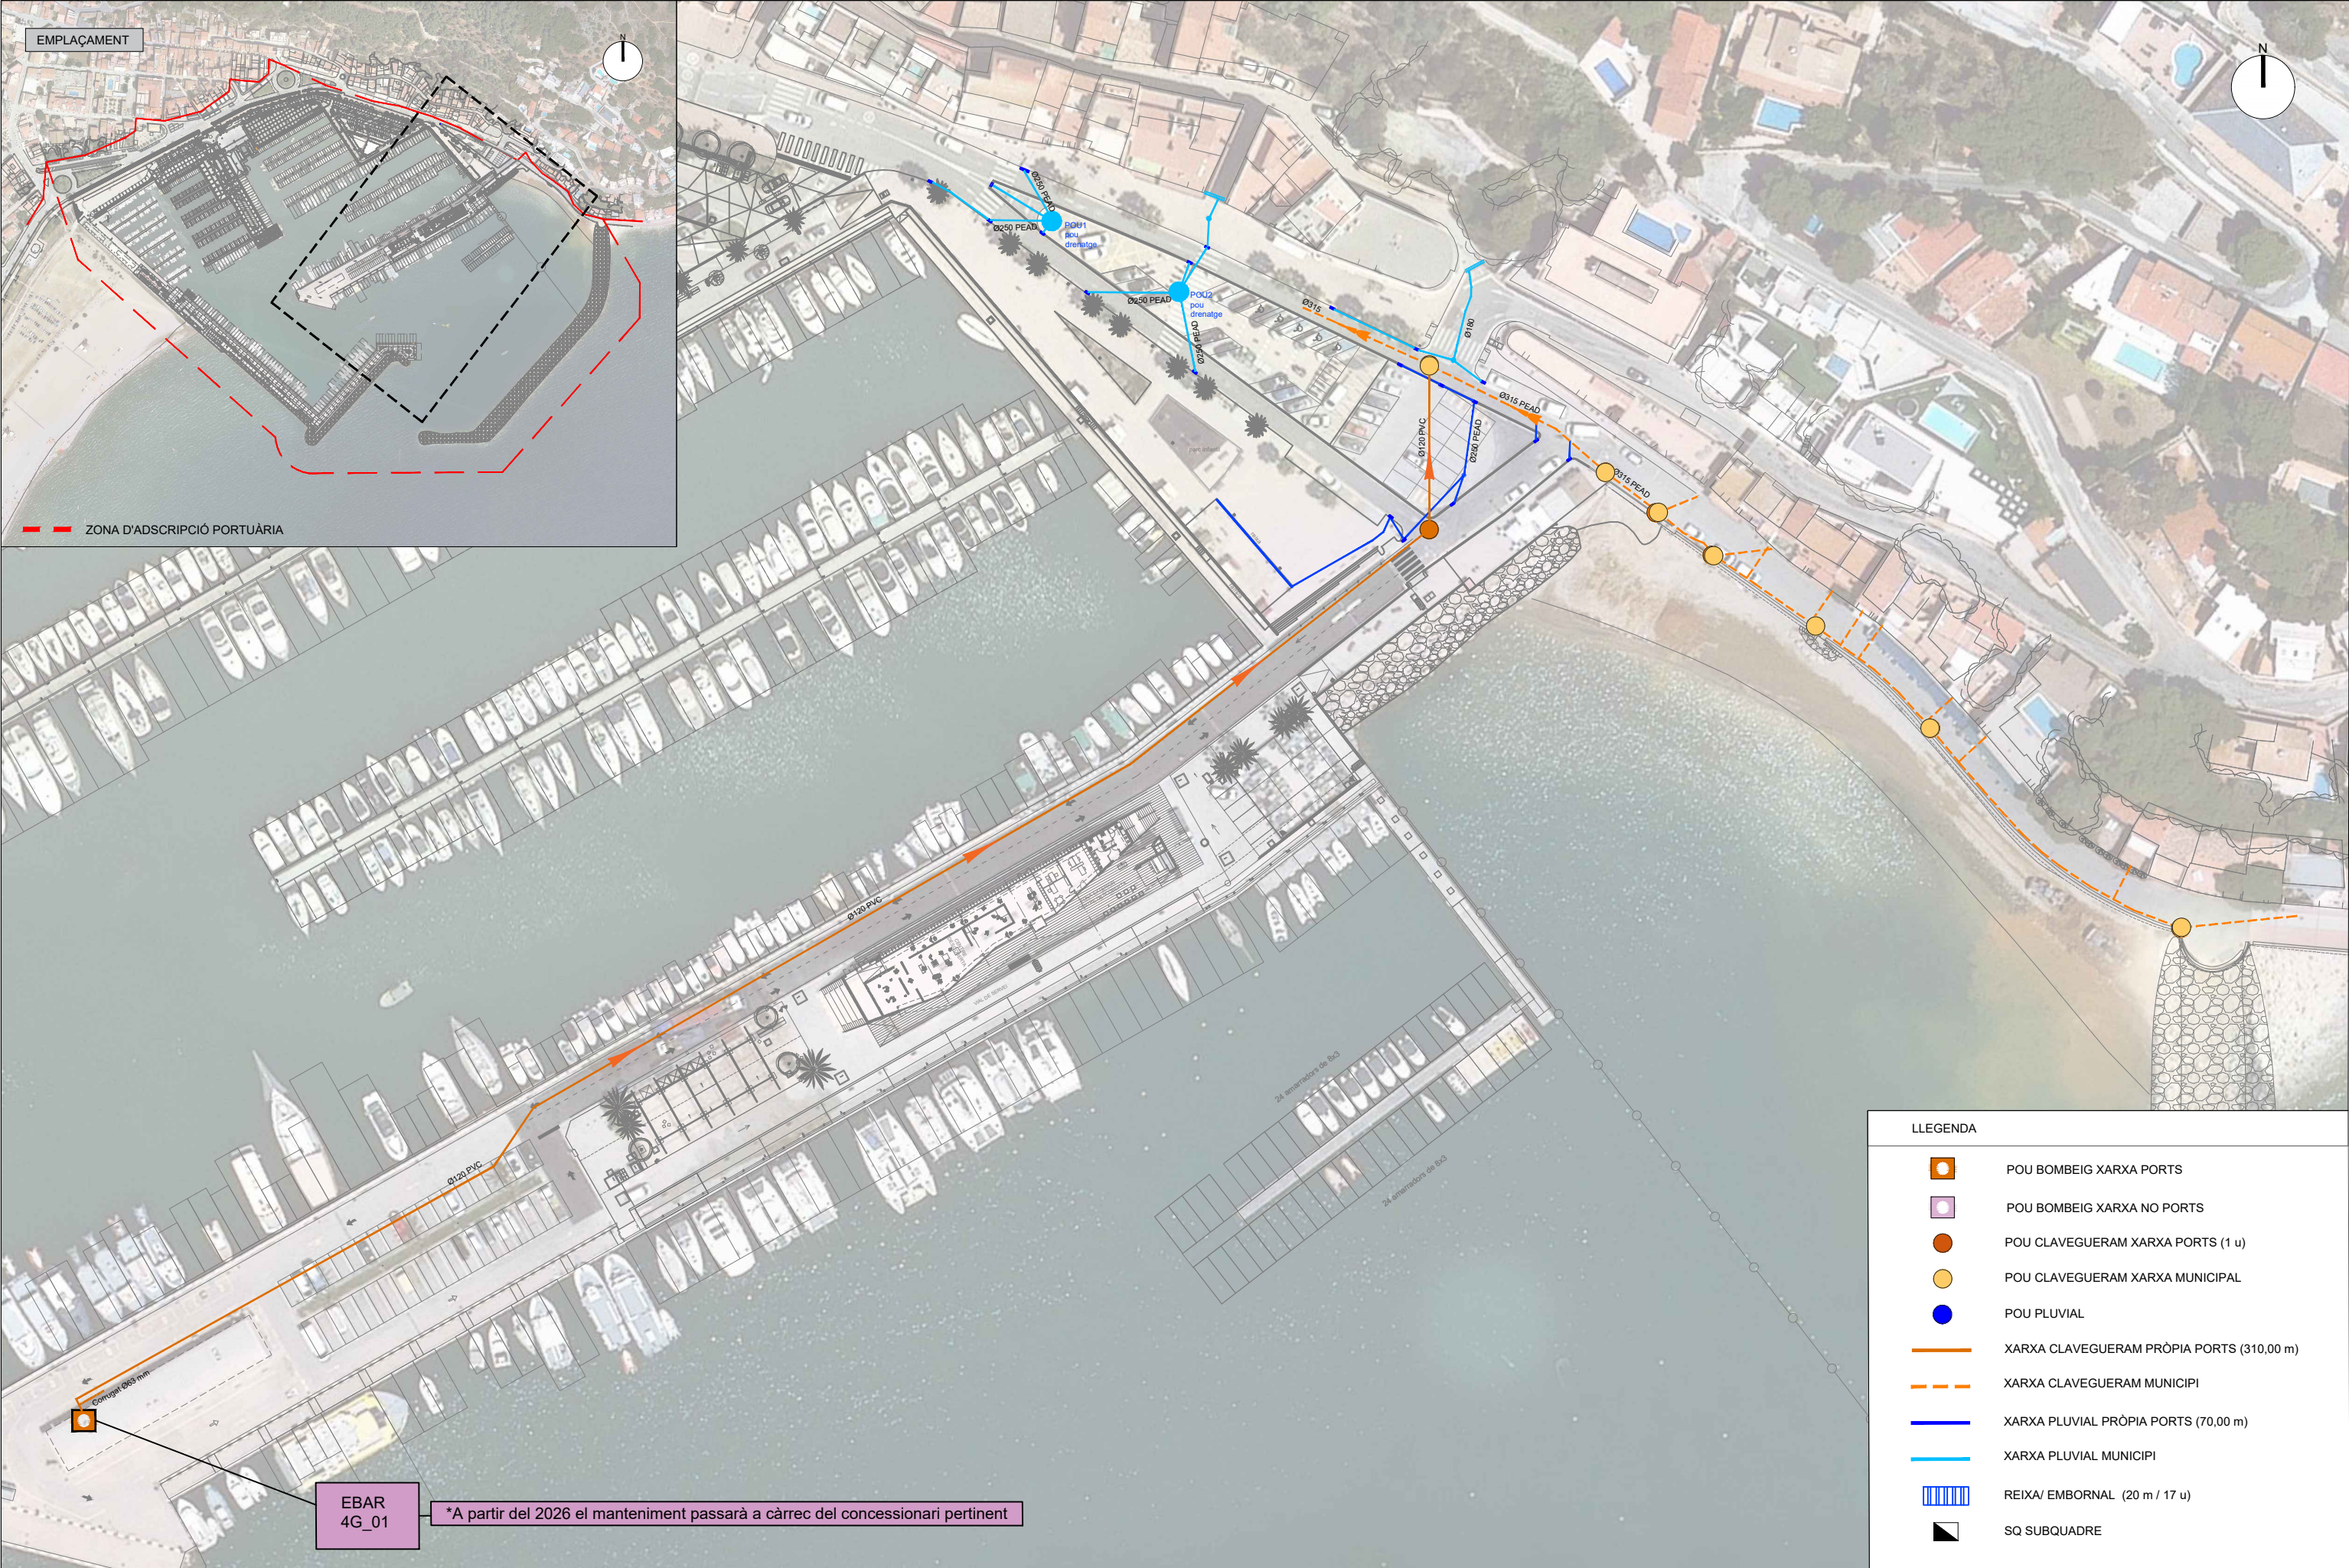


LLEGGENDA		
	POU BOMBEIG XARXA PORTS	
	POU BOMBEIG XARXA NO PORTS	
	POU CLAVEGUERAM XARXA PORTS (1 u)	
	POU CLAVEGUERAM XARXA MUNICIPAL	
	POU PLUVIAL	
	XARXA CLAVEGUERAM PRÒPIA PORTS (310,00 m)	
	XARXA CLAVEGUERAM MUNICIPAL	
	XARXA PLUVIAL PRÒPIA PORTS (70,00 m)	
	XARXA PLUVIAL MUNICIPAL	
	REIXA/ EMBORNAL (20 m / 17 u)	
	SQ SUBQUADRE	

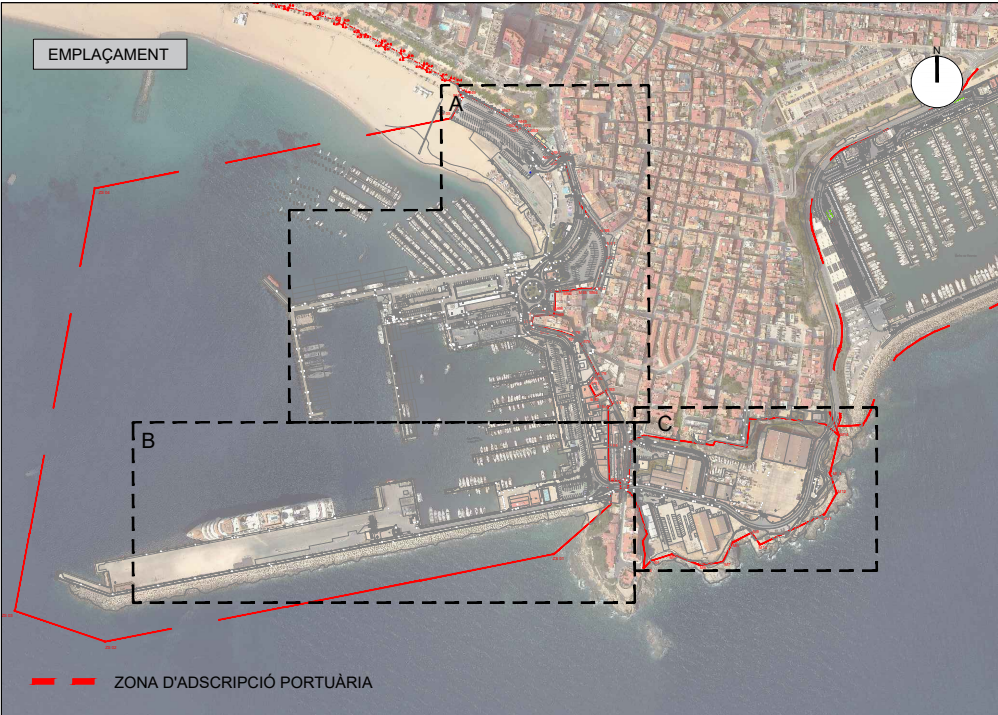




LLEENDA

	POU BOMBEIG XARXA PORTS		REIXA/ EMBORNAL (20 m / 42 u)
	POU BOMBEIG XARXA NO PORTS		MATERIALS CANALITZACIÓ
	POU CLAVEGUERAM XARXA PORTS (18 u)		Fe: Ferro
	POU CLAVEGUERAM XARXA MUNICIPAL		FIB: Fibrociment
	POU PLUVIAL (10 u)		PVC: Policlorur de vinil
	POU CLAVEGUERAM XARXA NO PORTS		PE: Polietilè
	XARXA CLAVEGUERAM PRÒPIA PORTS		FC: Ferro Colat
	XARXA CLAVEGUERAM MUNICIPI		FD: Fundició dúctil
	XARXA CLAVEGUERAM NO PORTS		PP: Polipropilè
	XARXA PLUVIAL PRÒPIA PORTS (1.100,00 m)		PEAD: Polietilè d'alta densitat
	XARXA PLUVIAL MUNICIPI		



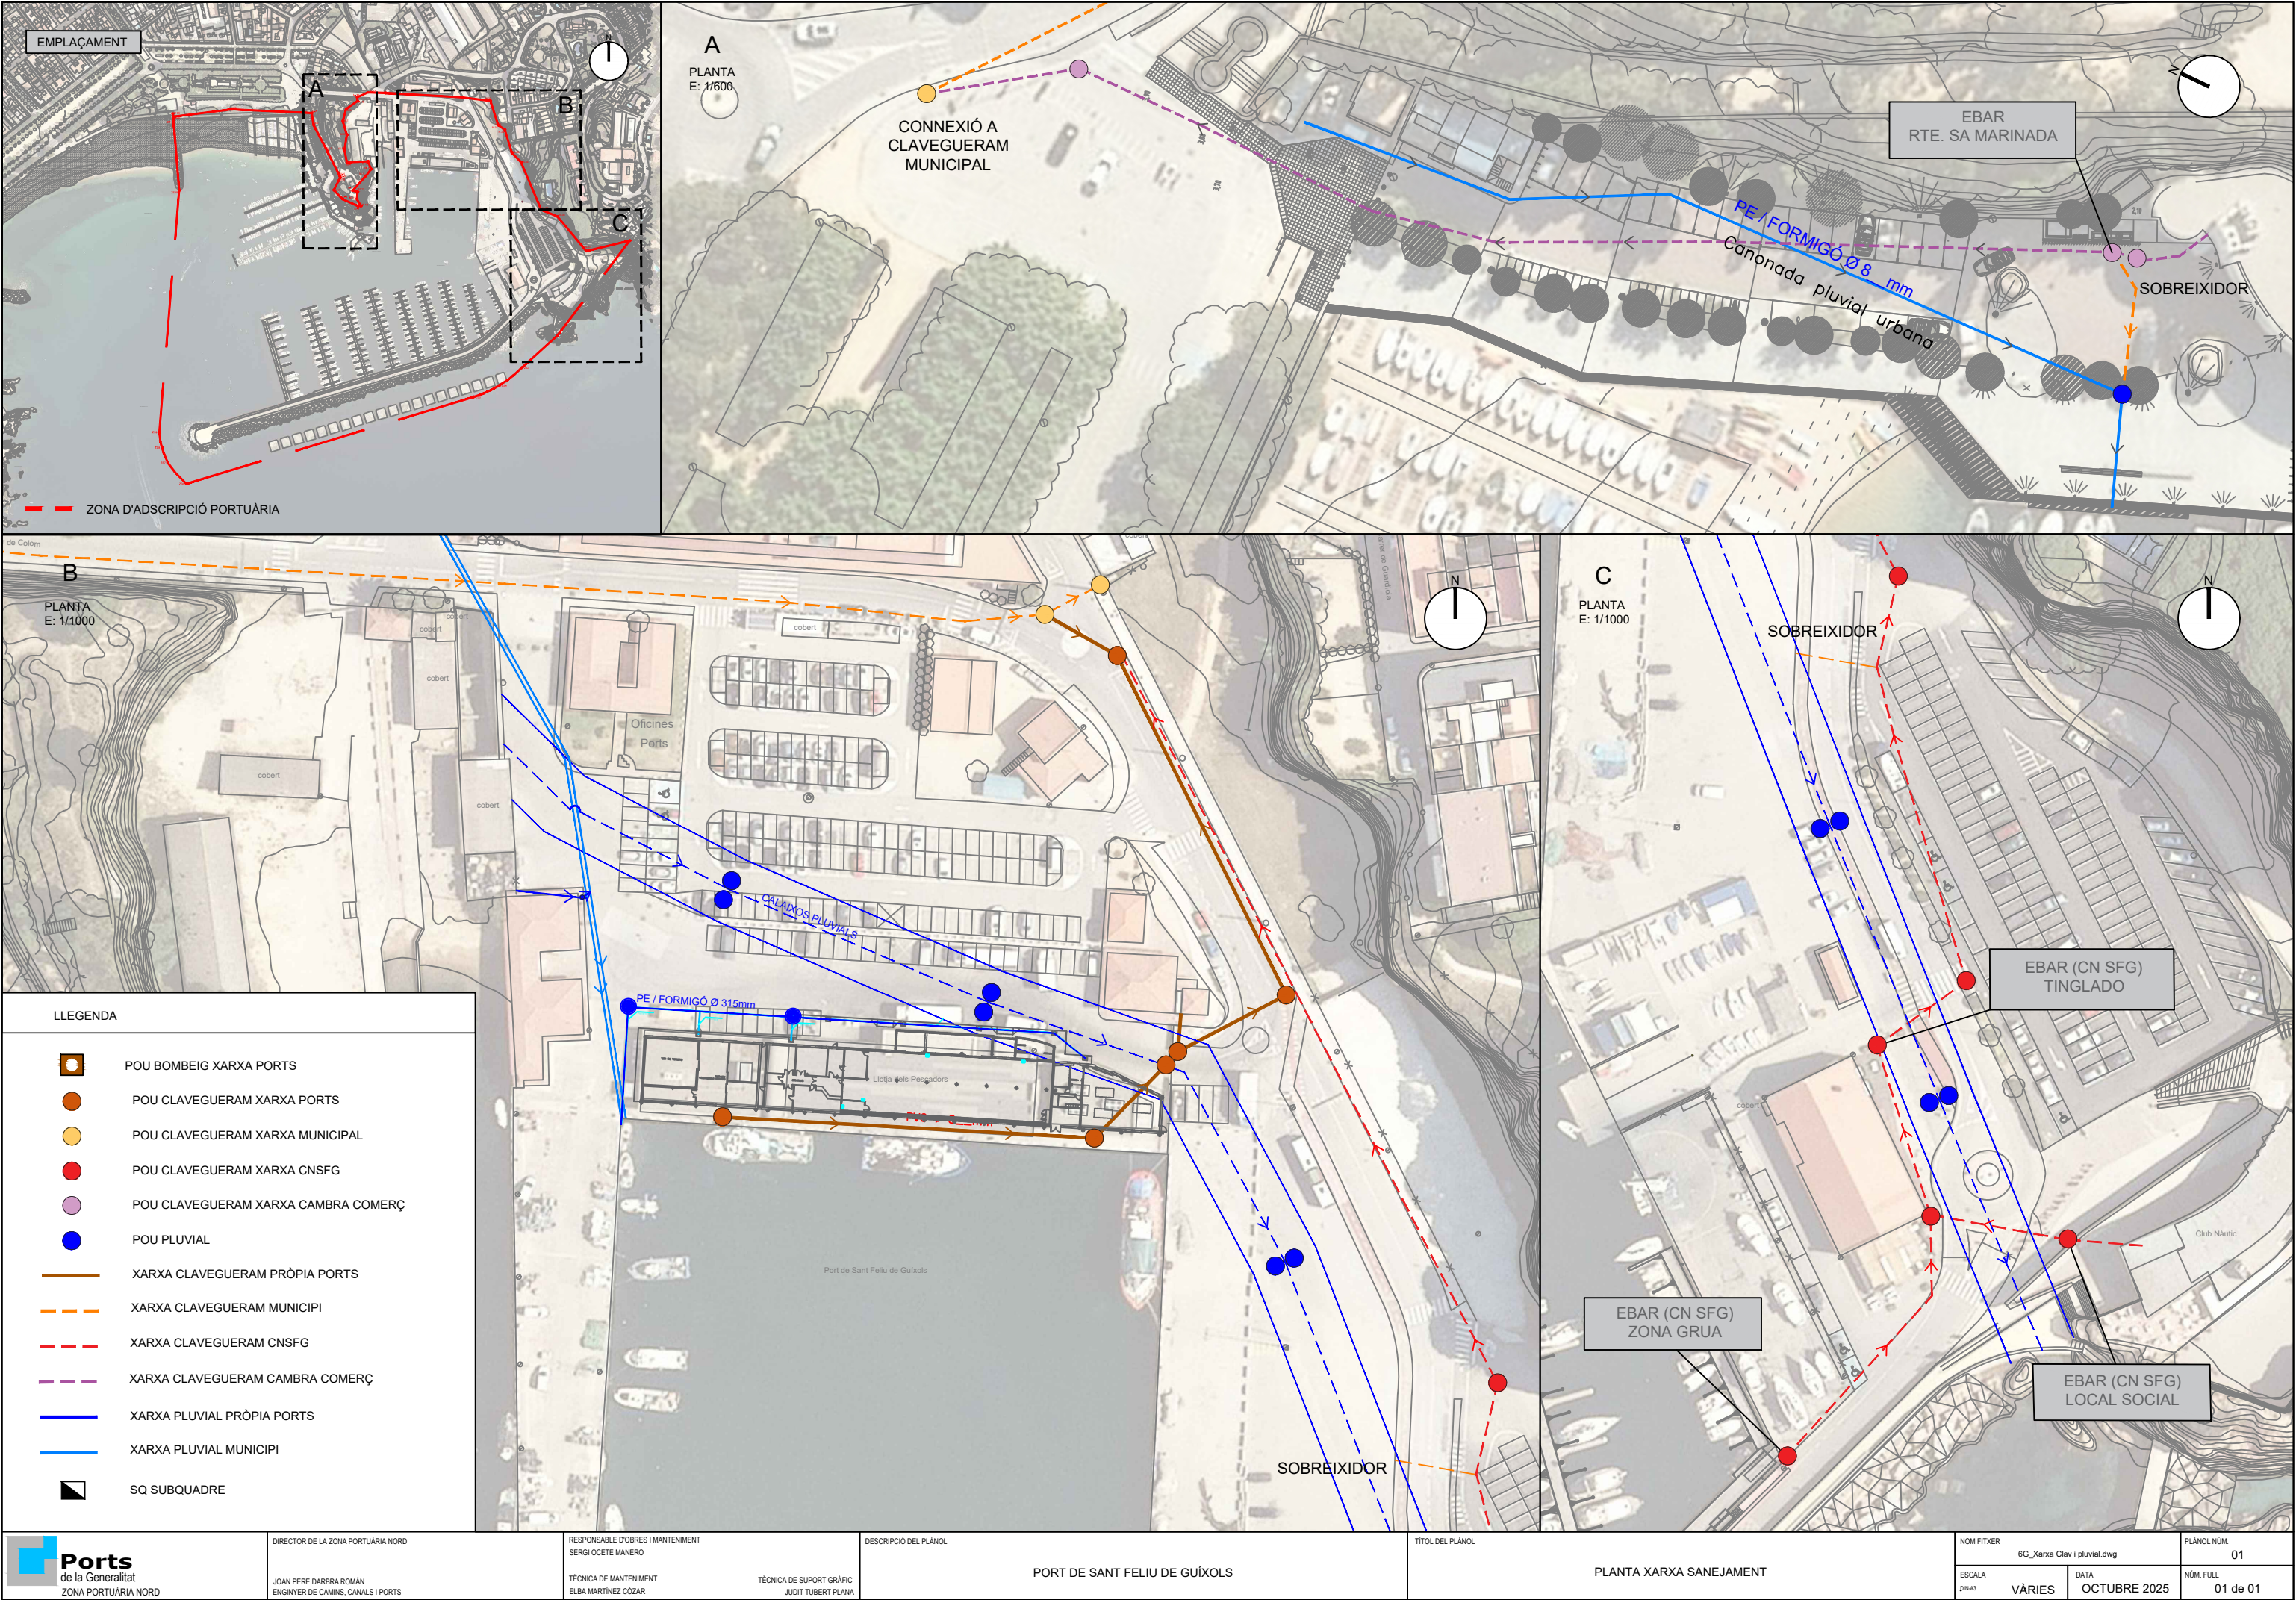

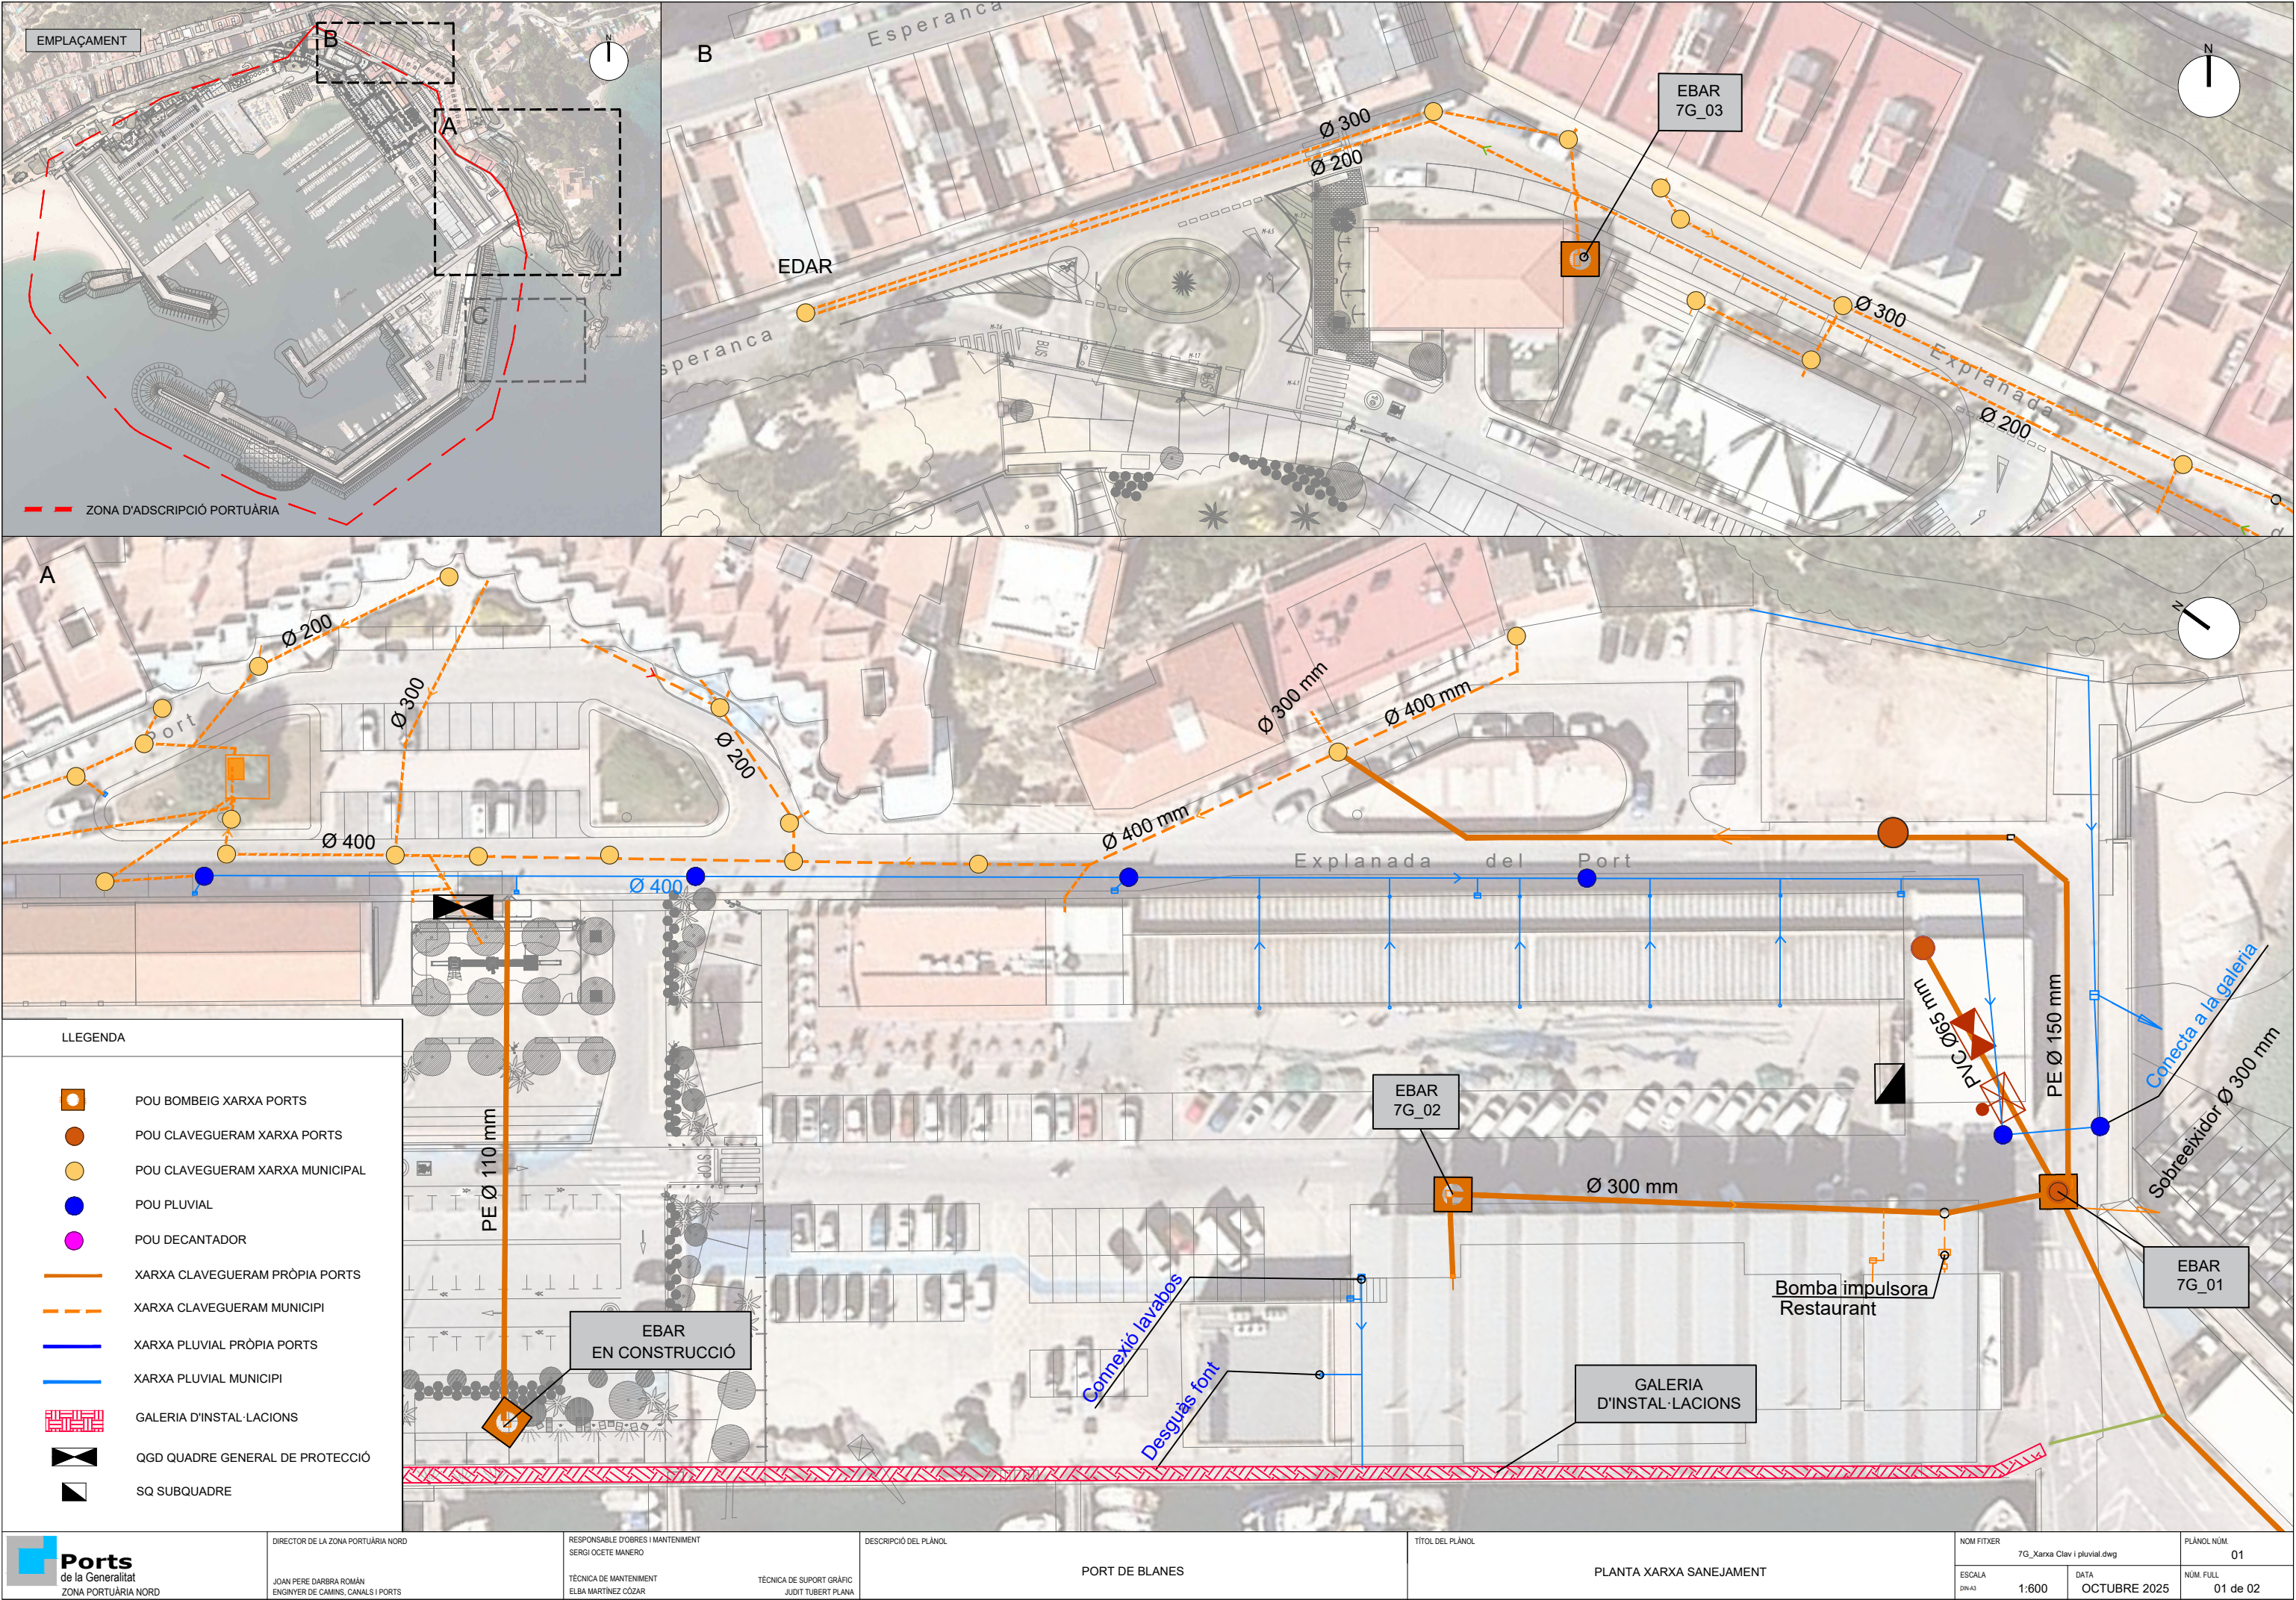

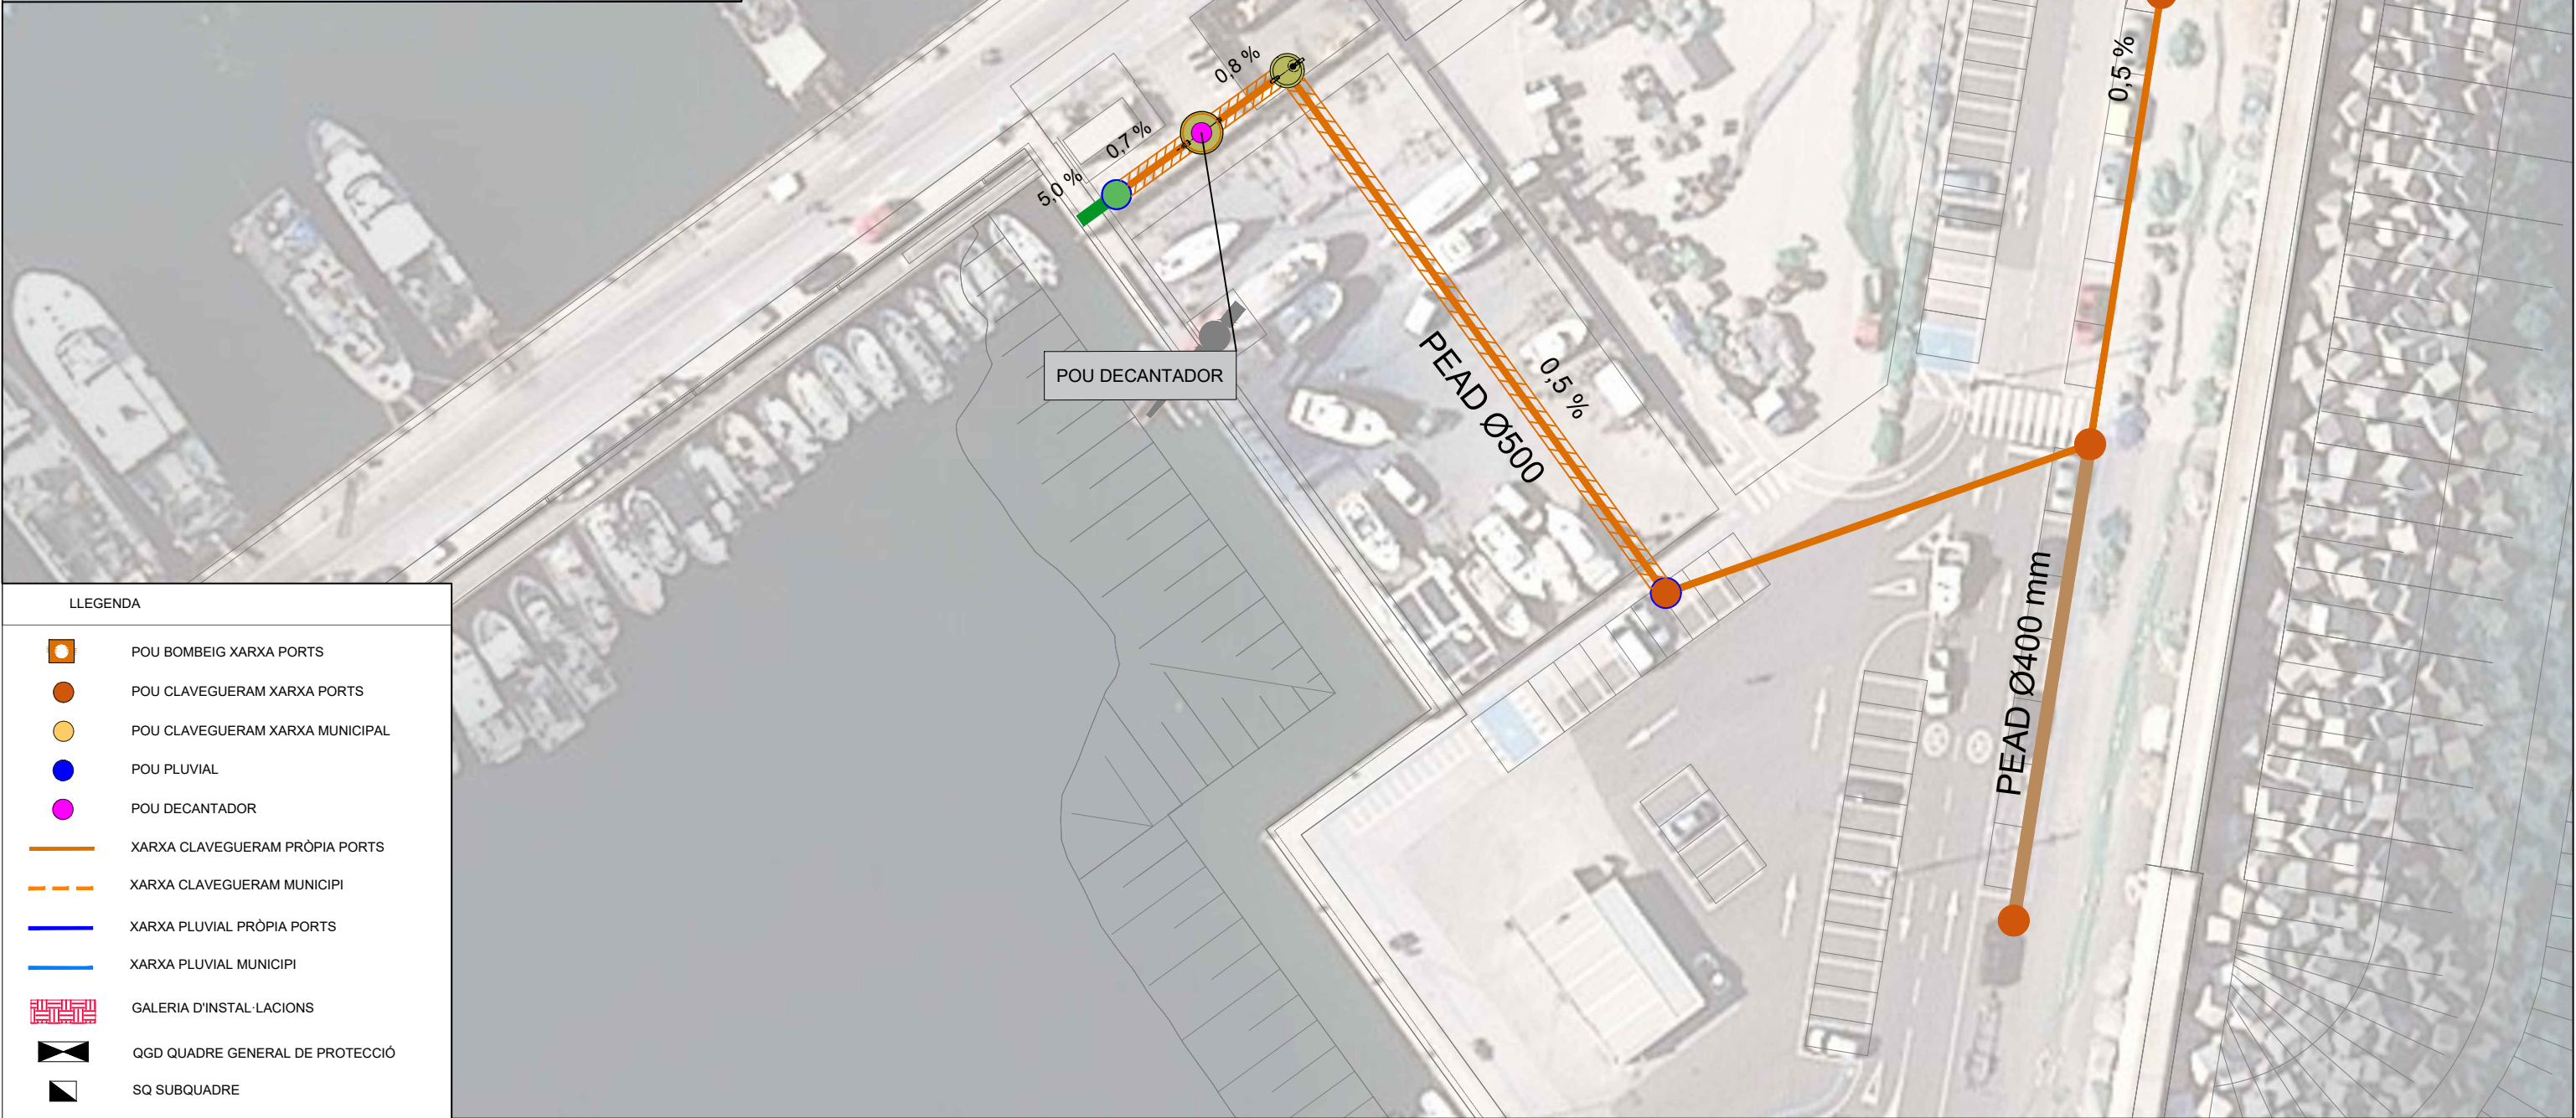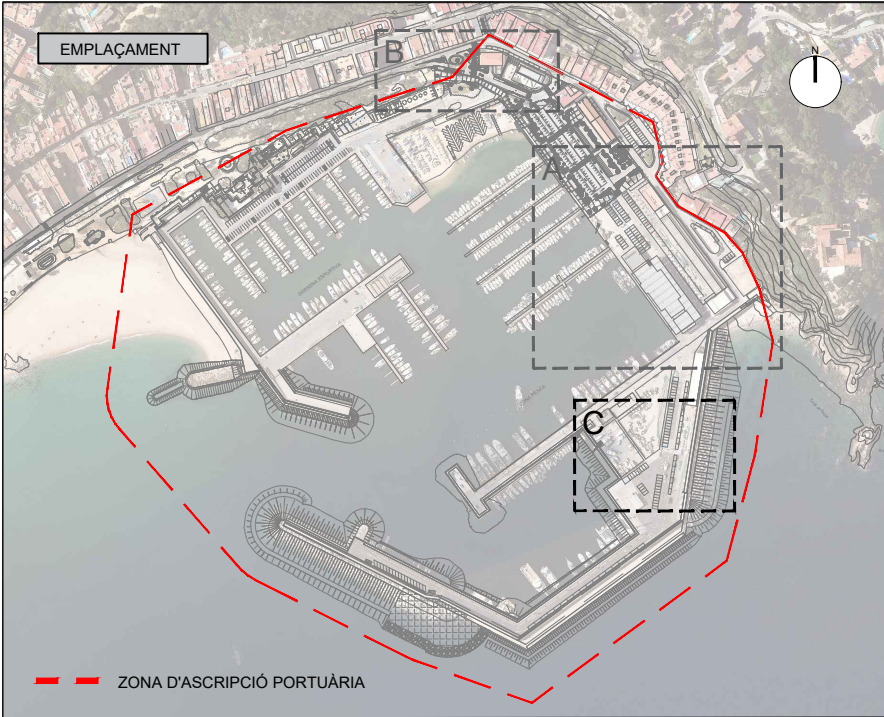

LLEGGENDA	
	POU BOMBEIG XARXA PORTS
	POU CLAVEGUERAM XARXA PORTS
	POU CLAVEGUERAM XARXA MUNICIPAL
	POU PLUVIAL
	POU DECANTADOR
	XARXA CLAVEGUERAM PRÒPIA PORTS
	XARXA CLAVEGUERAM MUNICIPI
	XARXA PLUVIAL PRÒPIA PORTS
	XARXA PLUVIAL MUNICIPI
	GALERIA D'INSTAL·LACIONS
	QGD QUADRE GENERAL DE PROTECCIÓ
	SQ SUBQUADRE

 Ports de la Generalitat ZONA PORTUÀRIA NORD	DIRECTOR DE LA ZONA PORTUÀRIA NORD	RESPONSABLE D'OBRES I MANTENIMENT SERGI OCETE MANERO	DESCRIPCIÓ DEL PLÀNOL	TÍTOL DEL PLÀNOL	NOM FITXER	PLÀNOL NÚM.	
	JOAN PERE DARBRA ROMÁN ENGINYER DE CAMINS, CANALS I PORTS	TÈCNICA DE MANTENIMENT ELBA MARTÍNEZ CÓZAR	TÈCNICA DE SUPORT GRÀFIC JUDIT TUBERT PLANA	PORT DE BLANES	PLANTA XARXA SANEJAMENT	7G_Xarxa Clav i pluvial.dwg	01
	ESCALA PIN A2 1:500	DATA OCTUBRE 2025	NÚM. FULL 02 de 02				

