



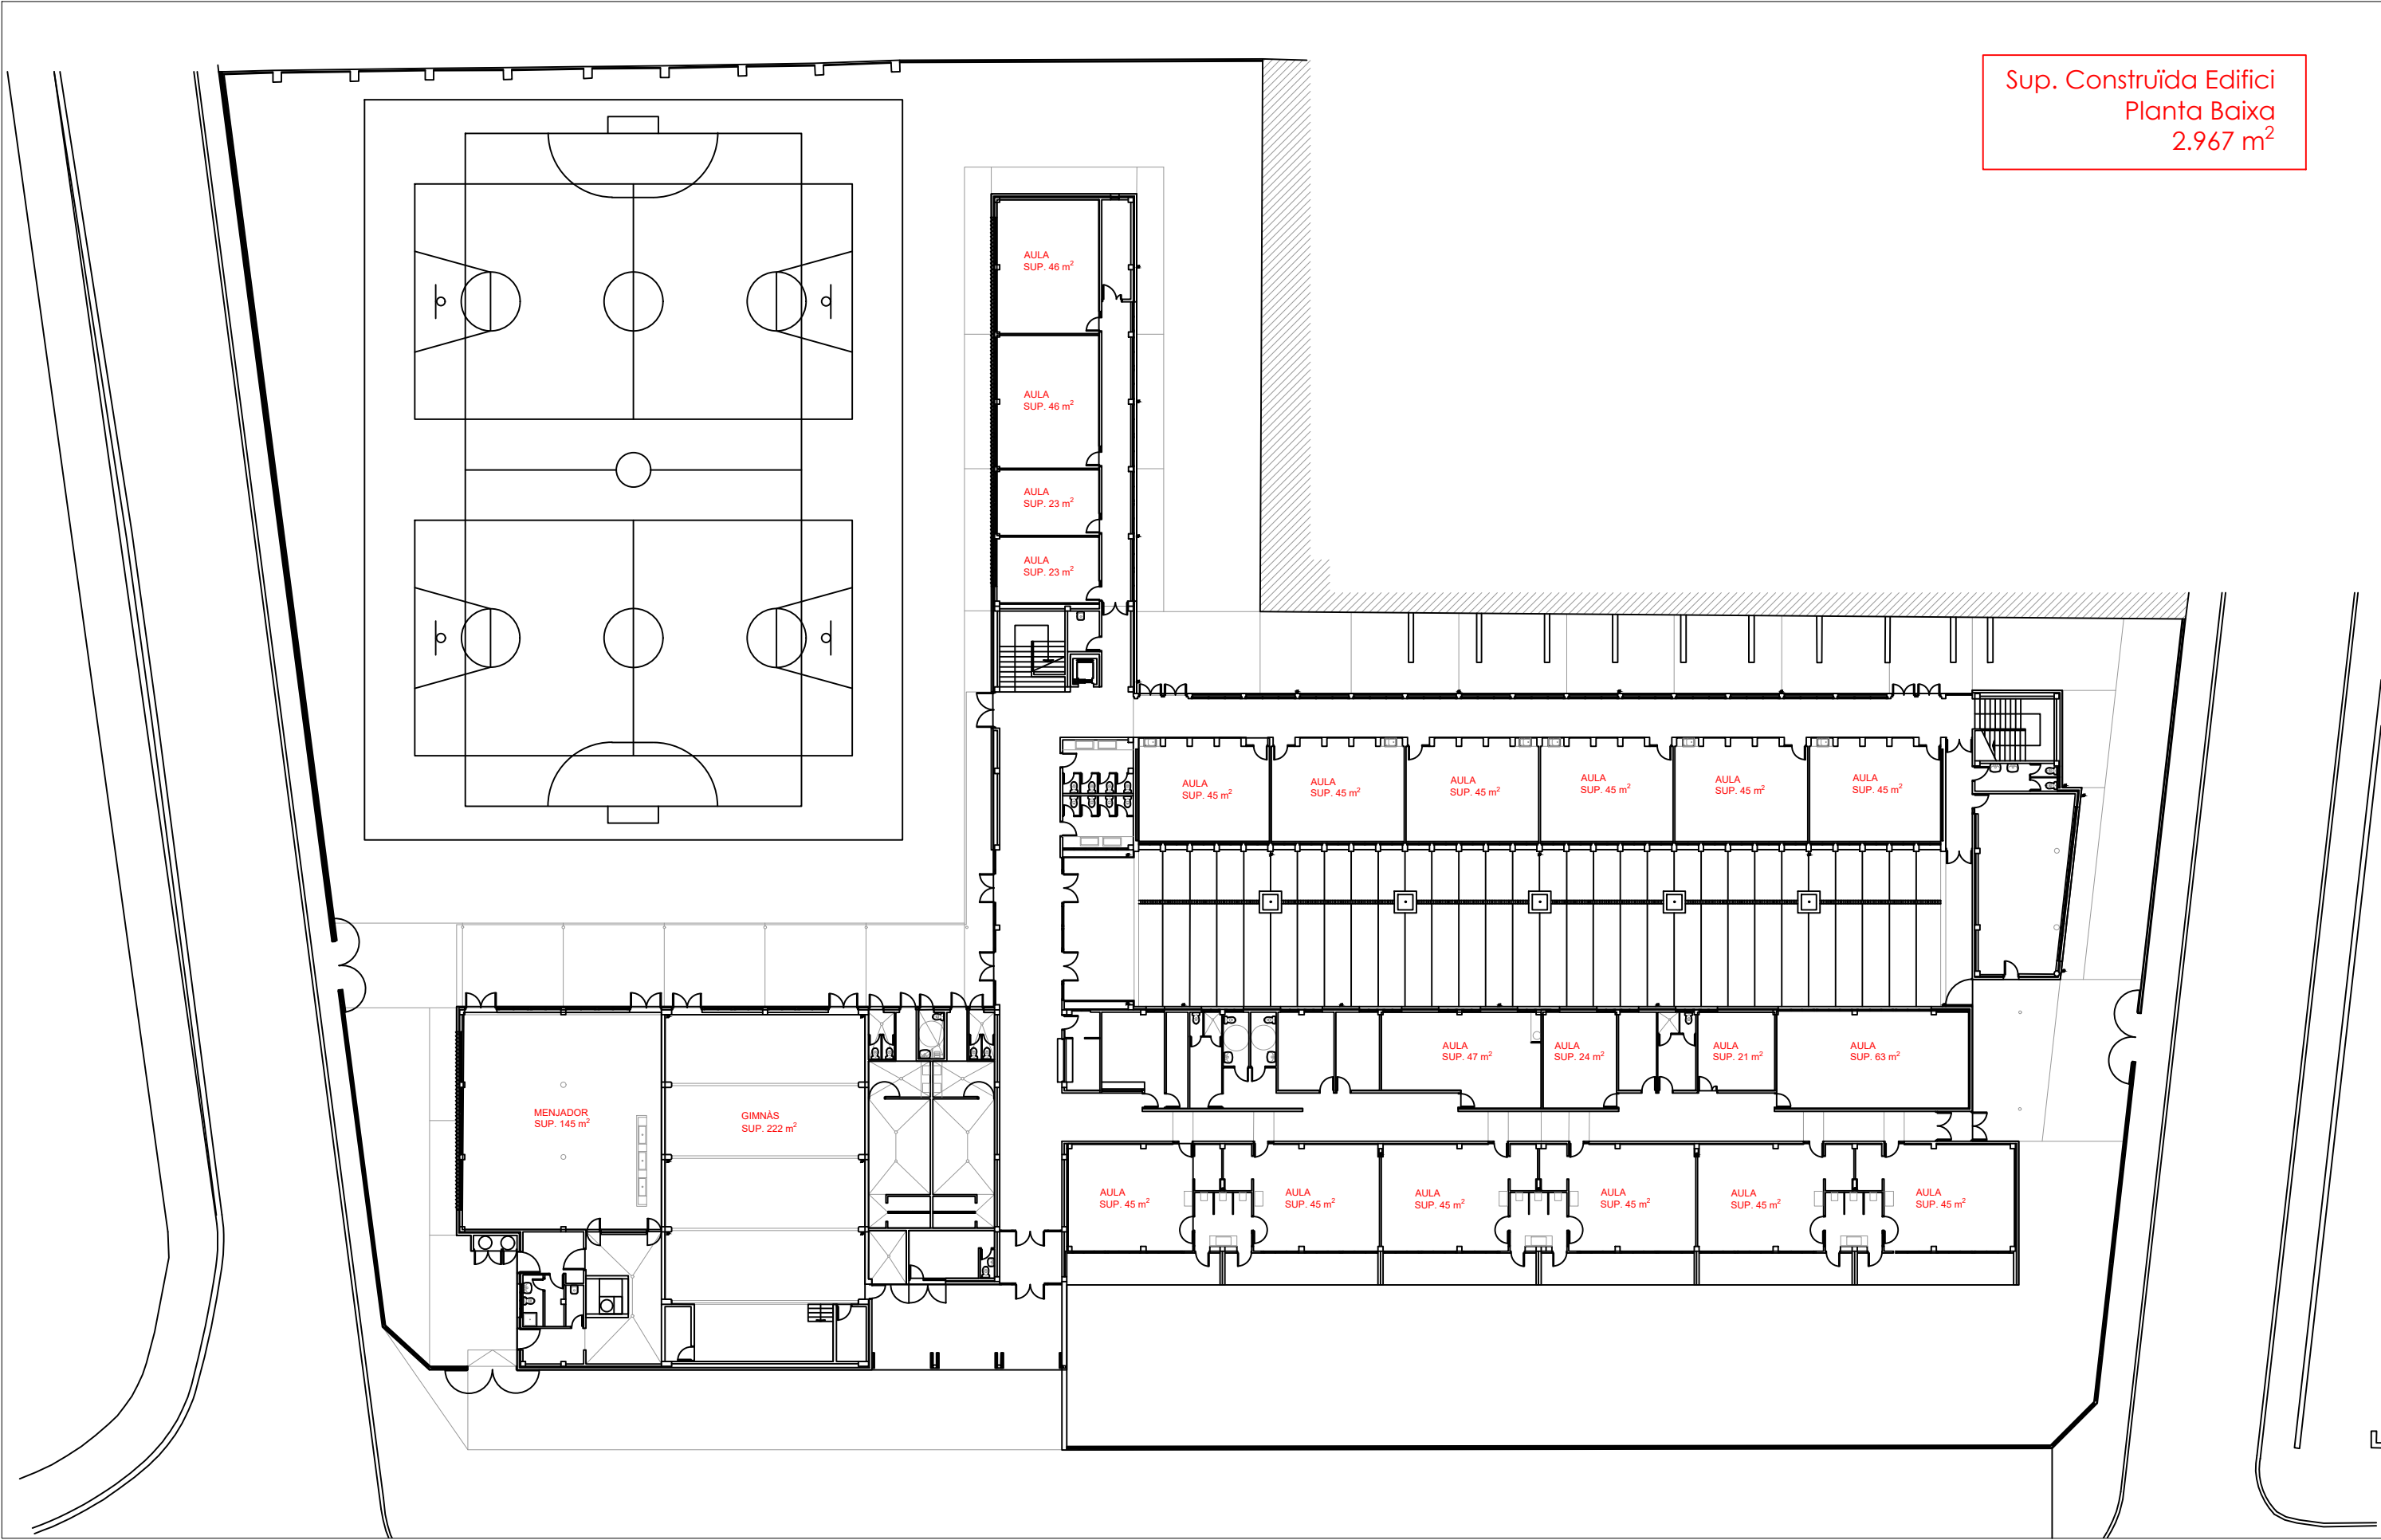

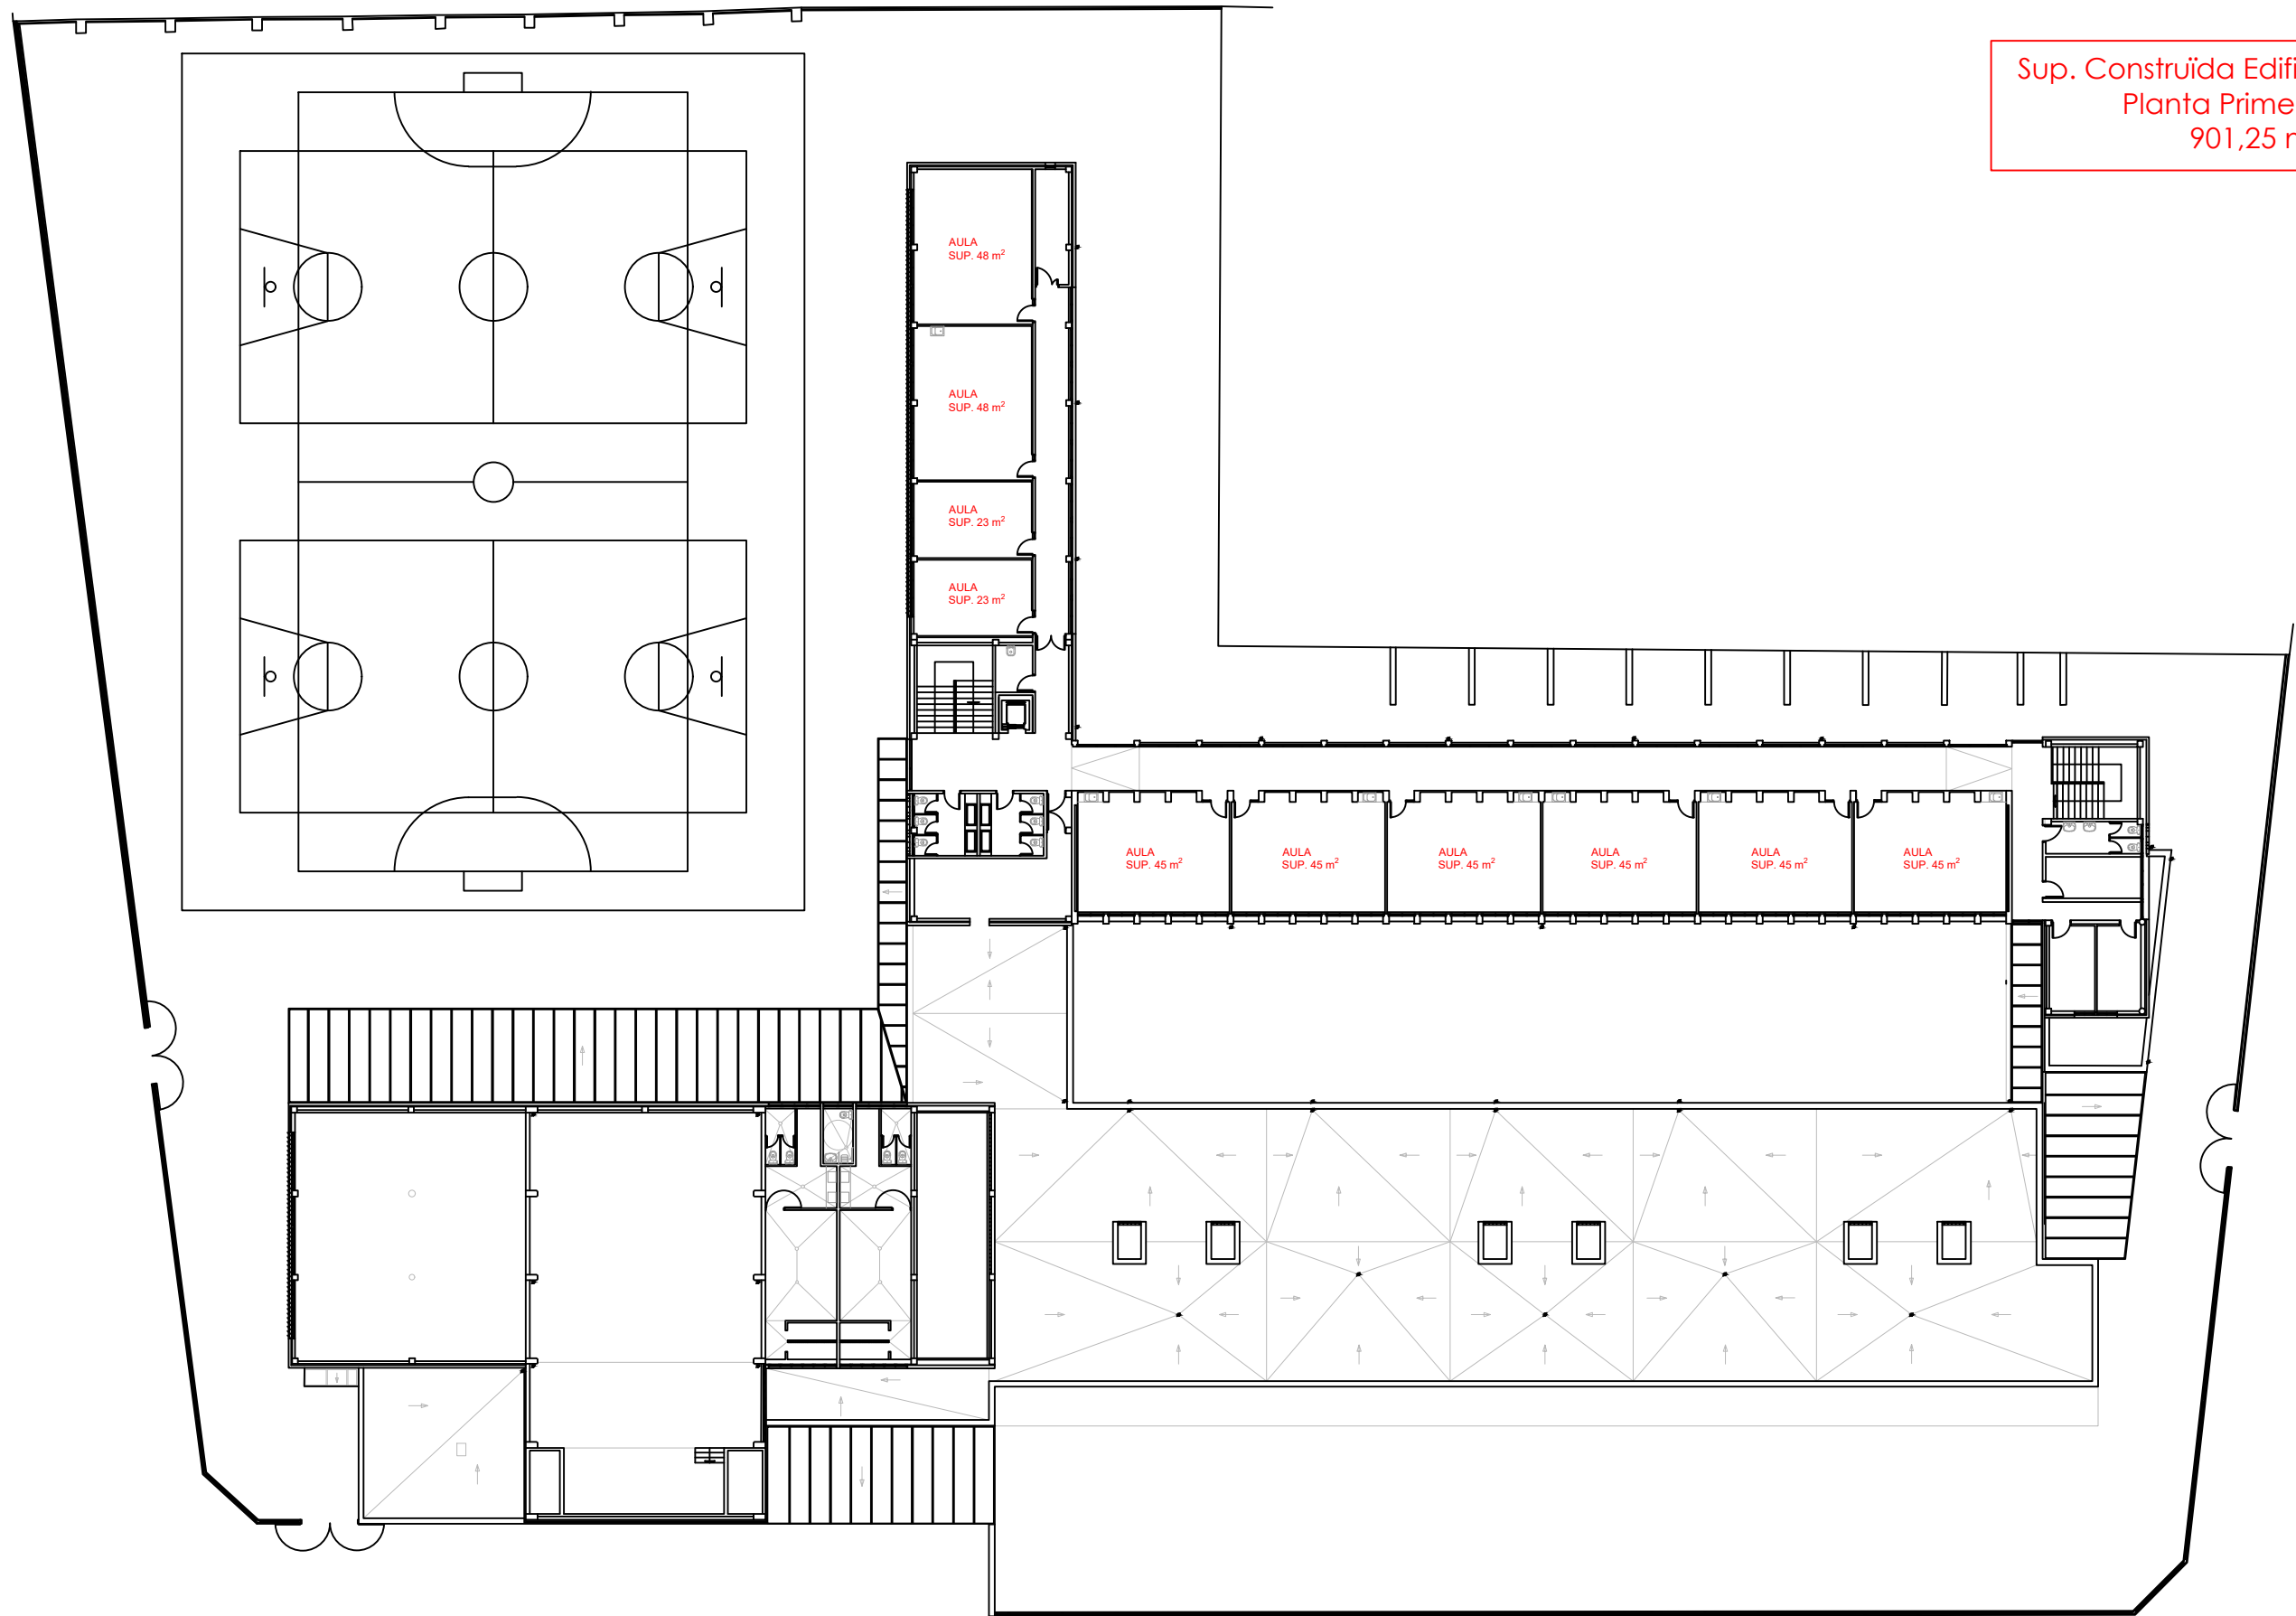

Sup. Construïda Edifici  
Planta Primera  
901,25 m<sup>2</sup>