


01_2501_PL DISTRIBUCIO_SALA CALORIMETRIA_PS1_.dwg

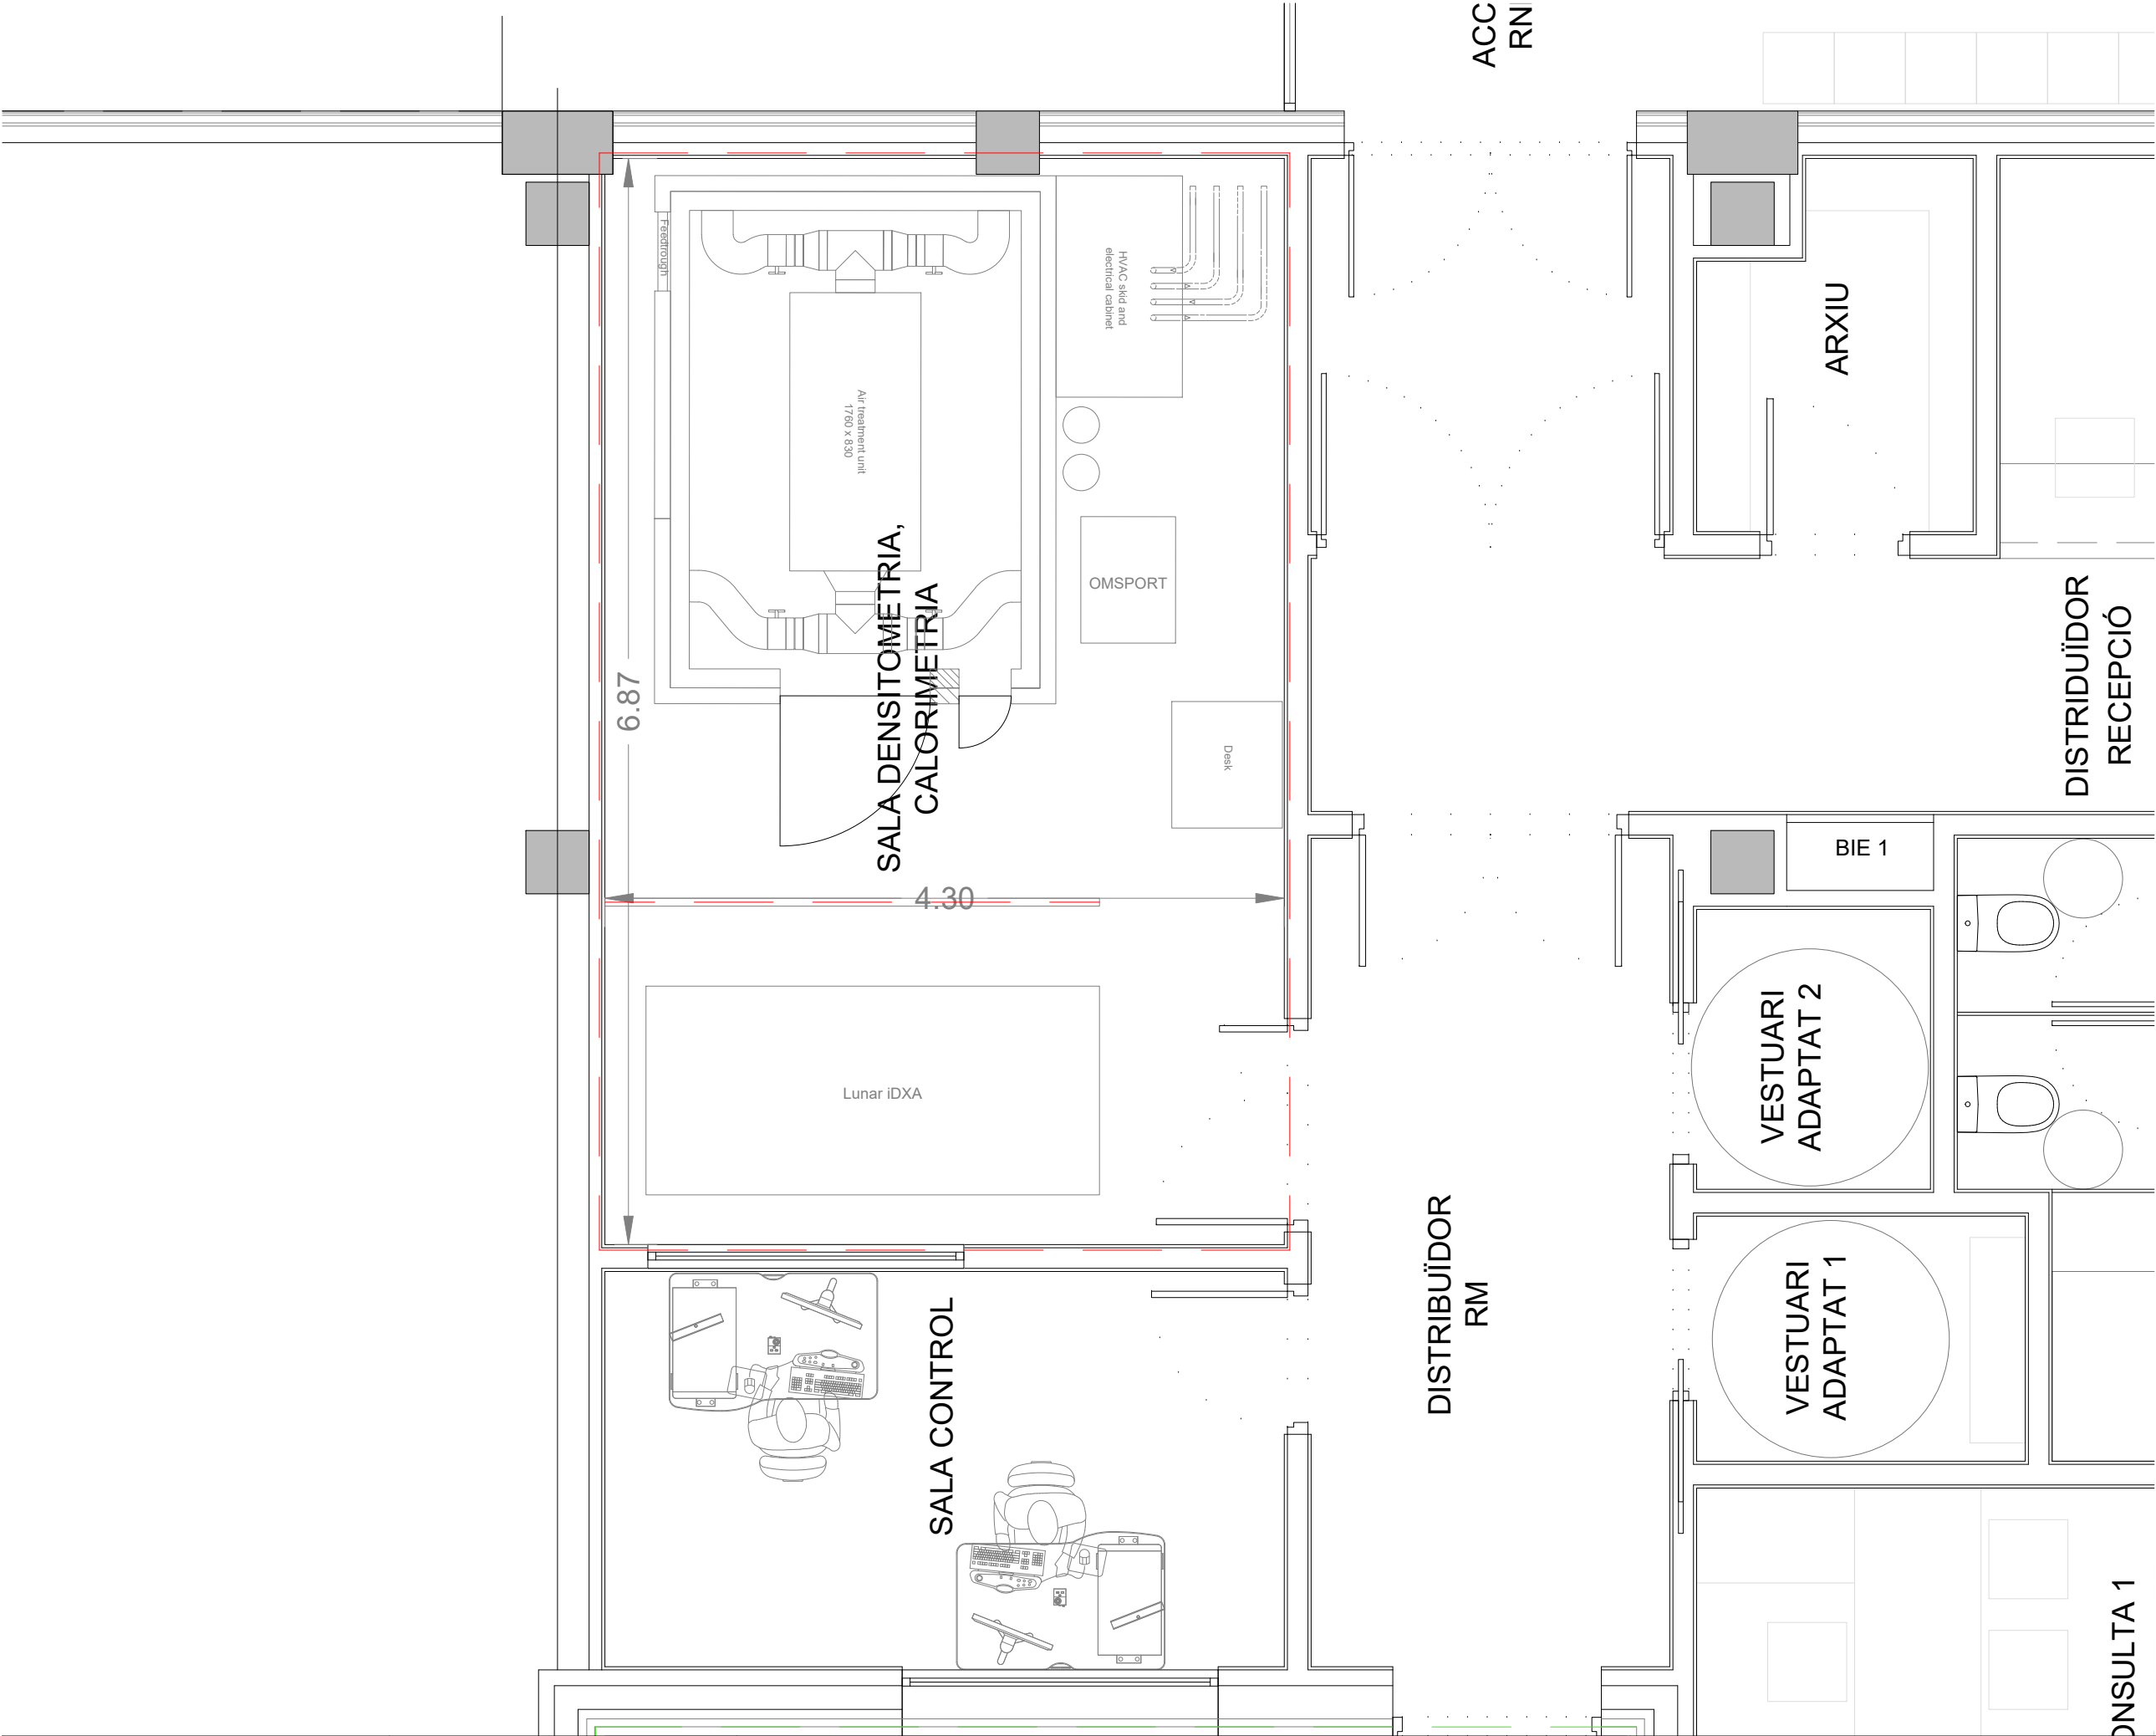

SALES TÈCNIQUES

PLOMAT
TIPUS: Placa Knauf Antirradiacions