


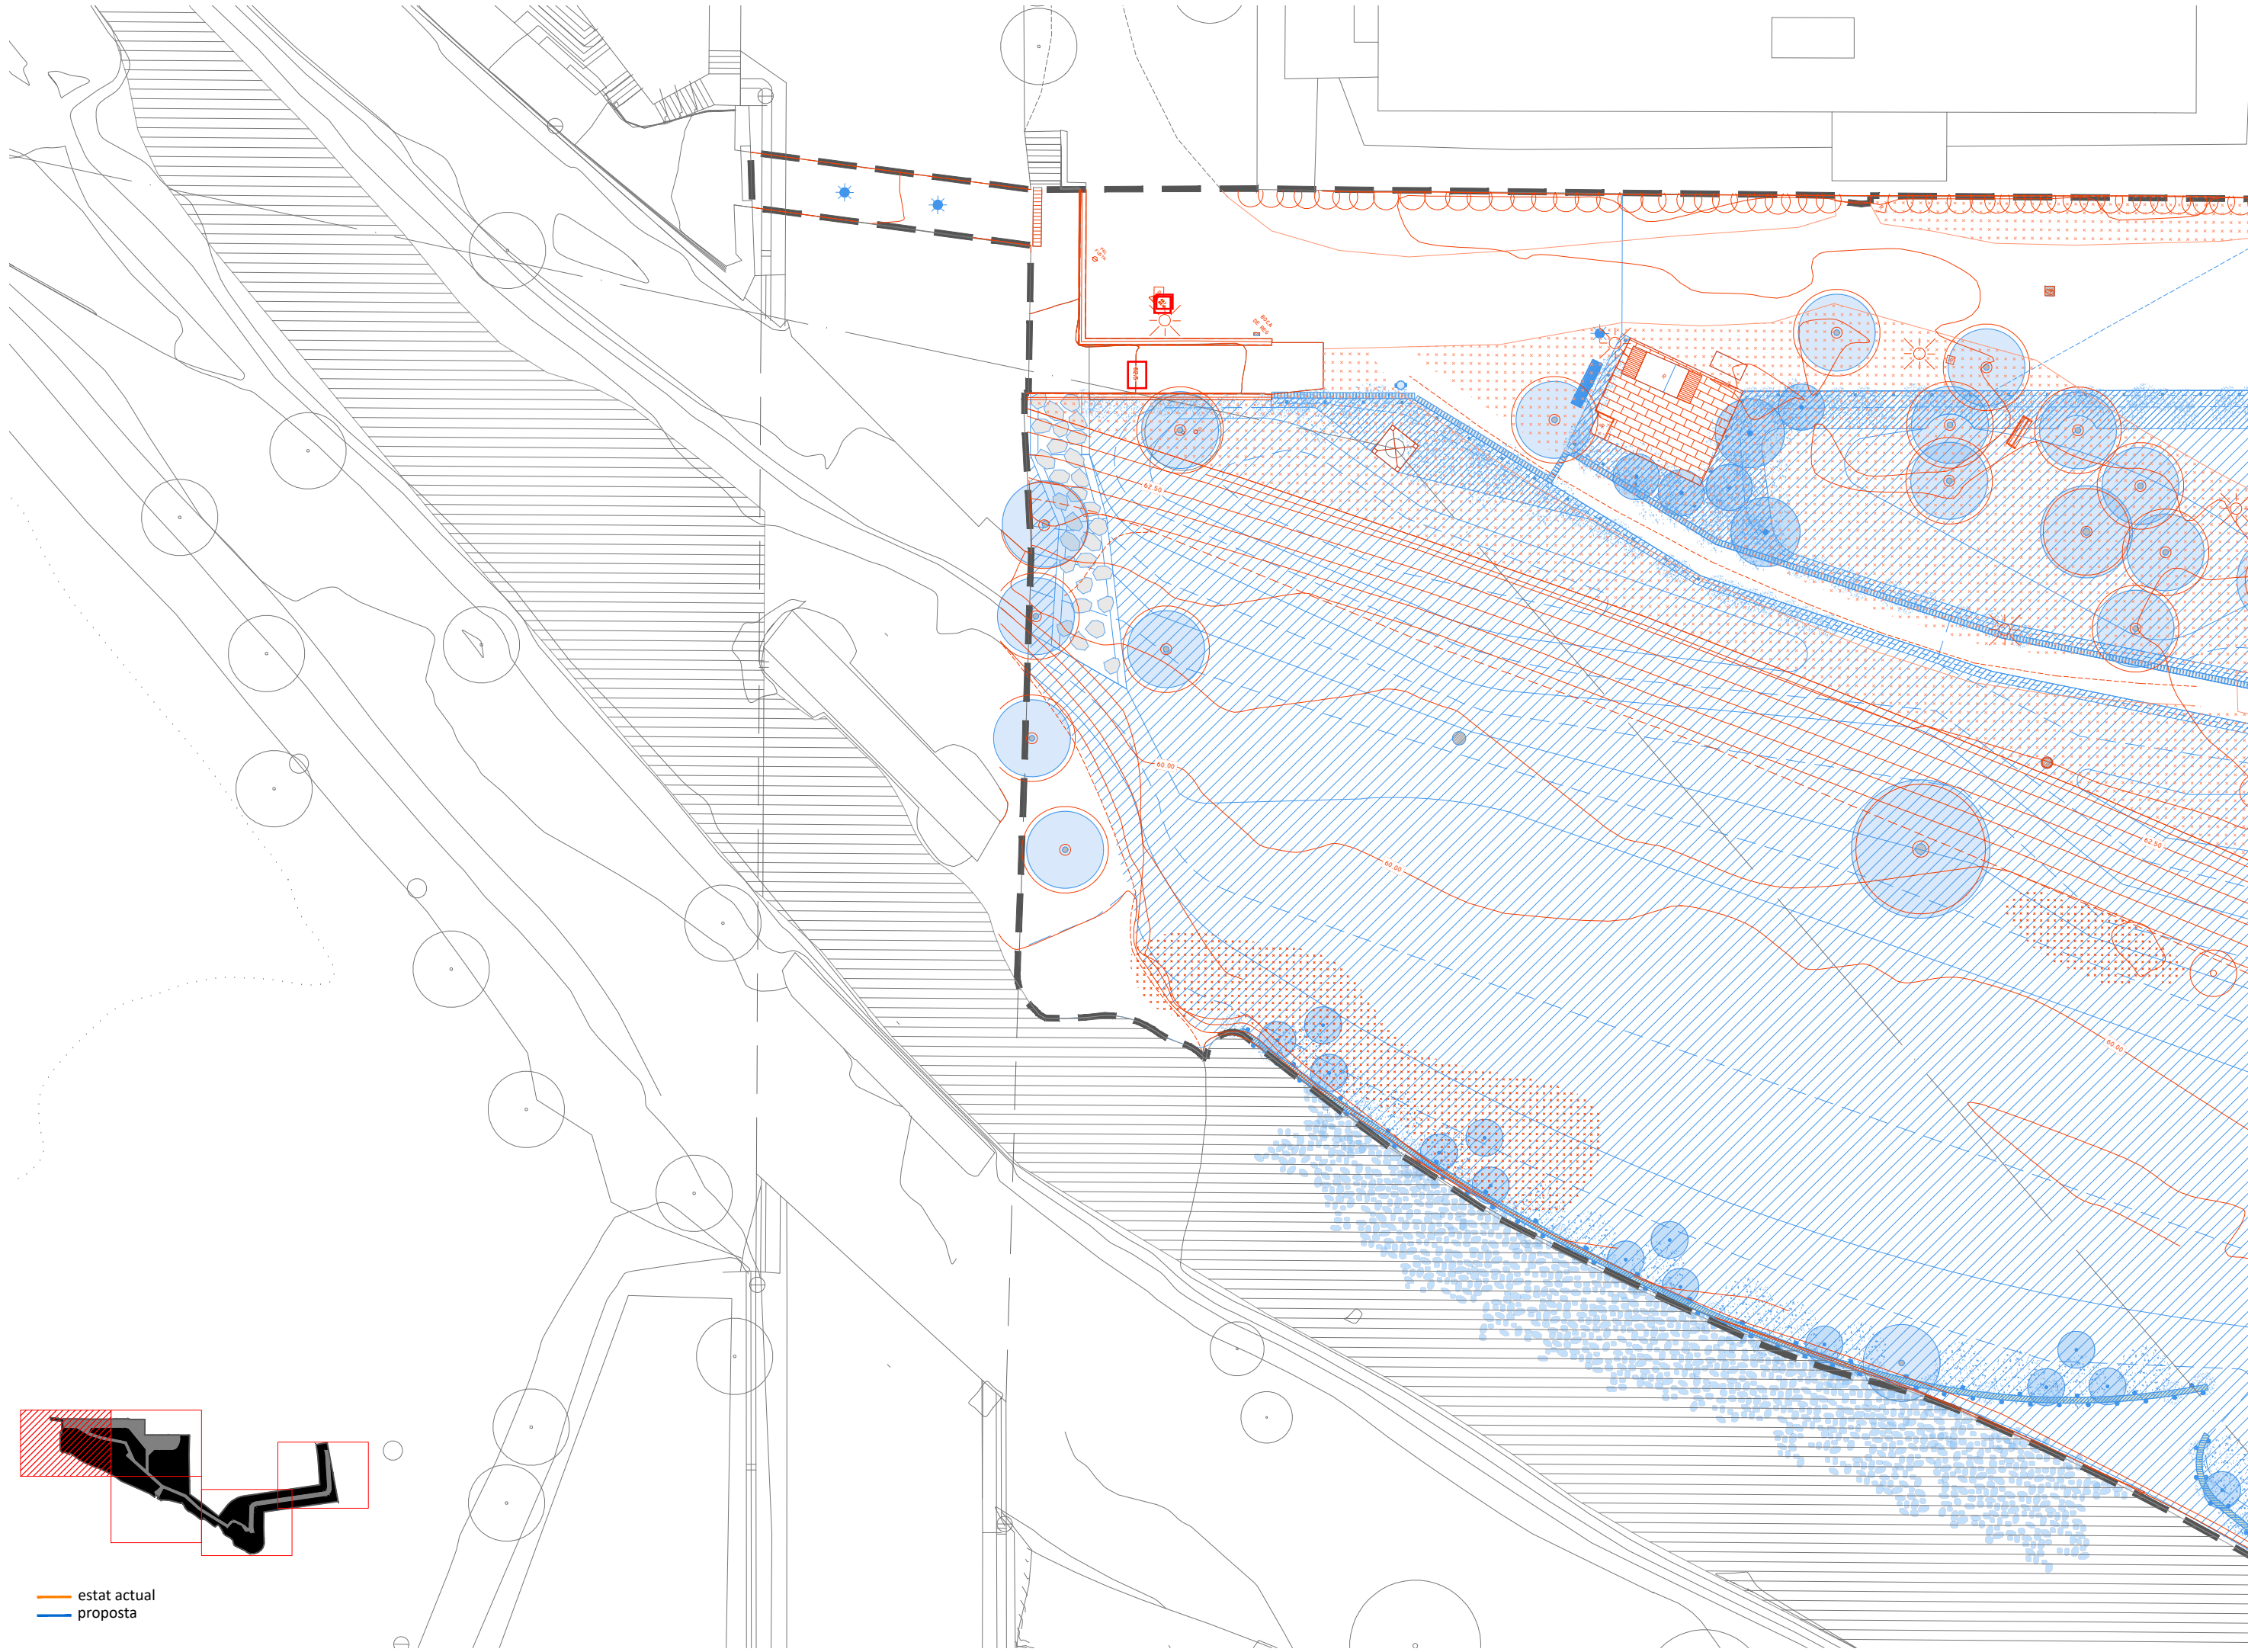



— estat actual
— proposta

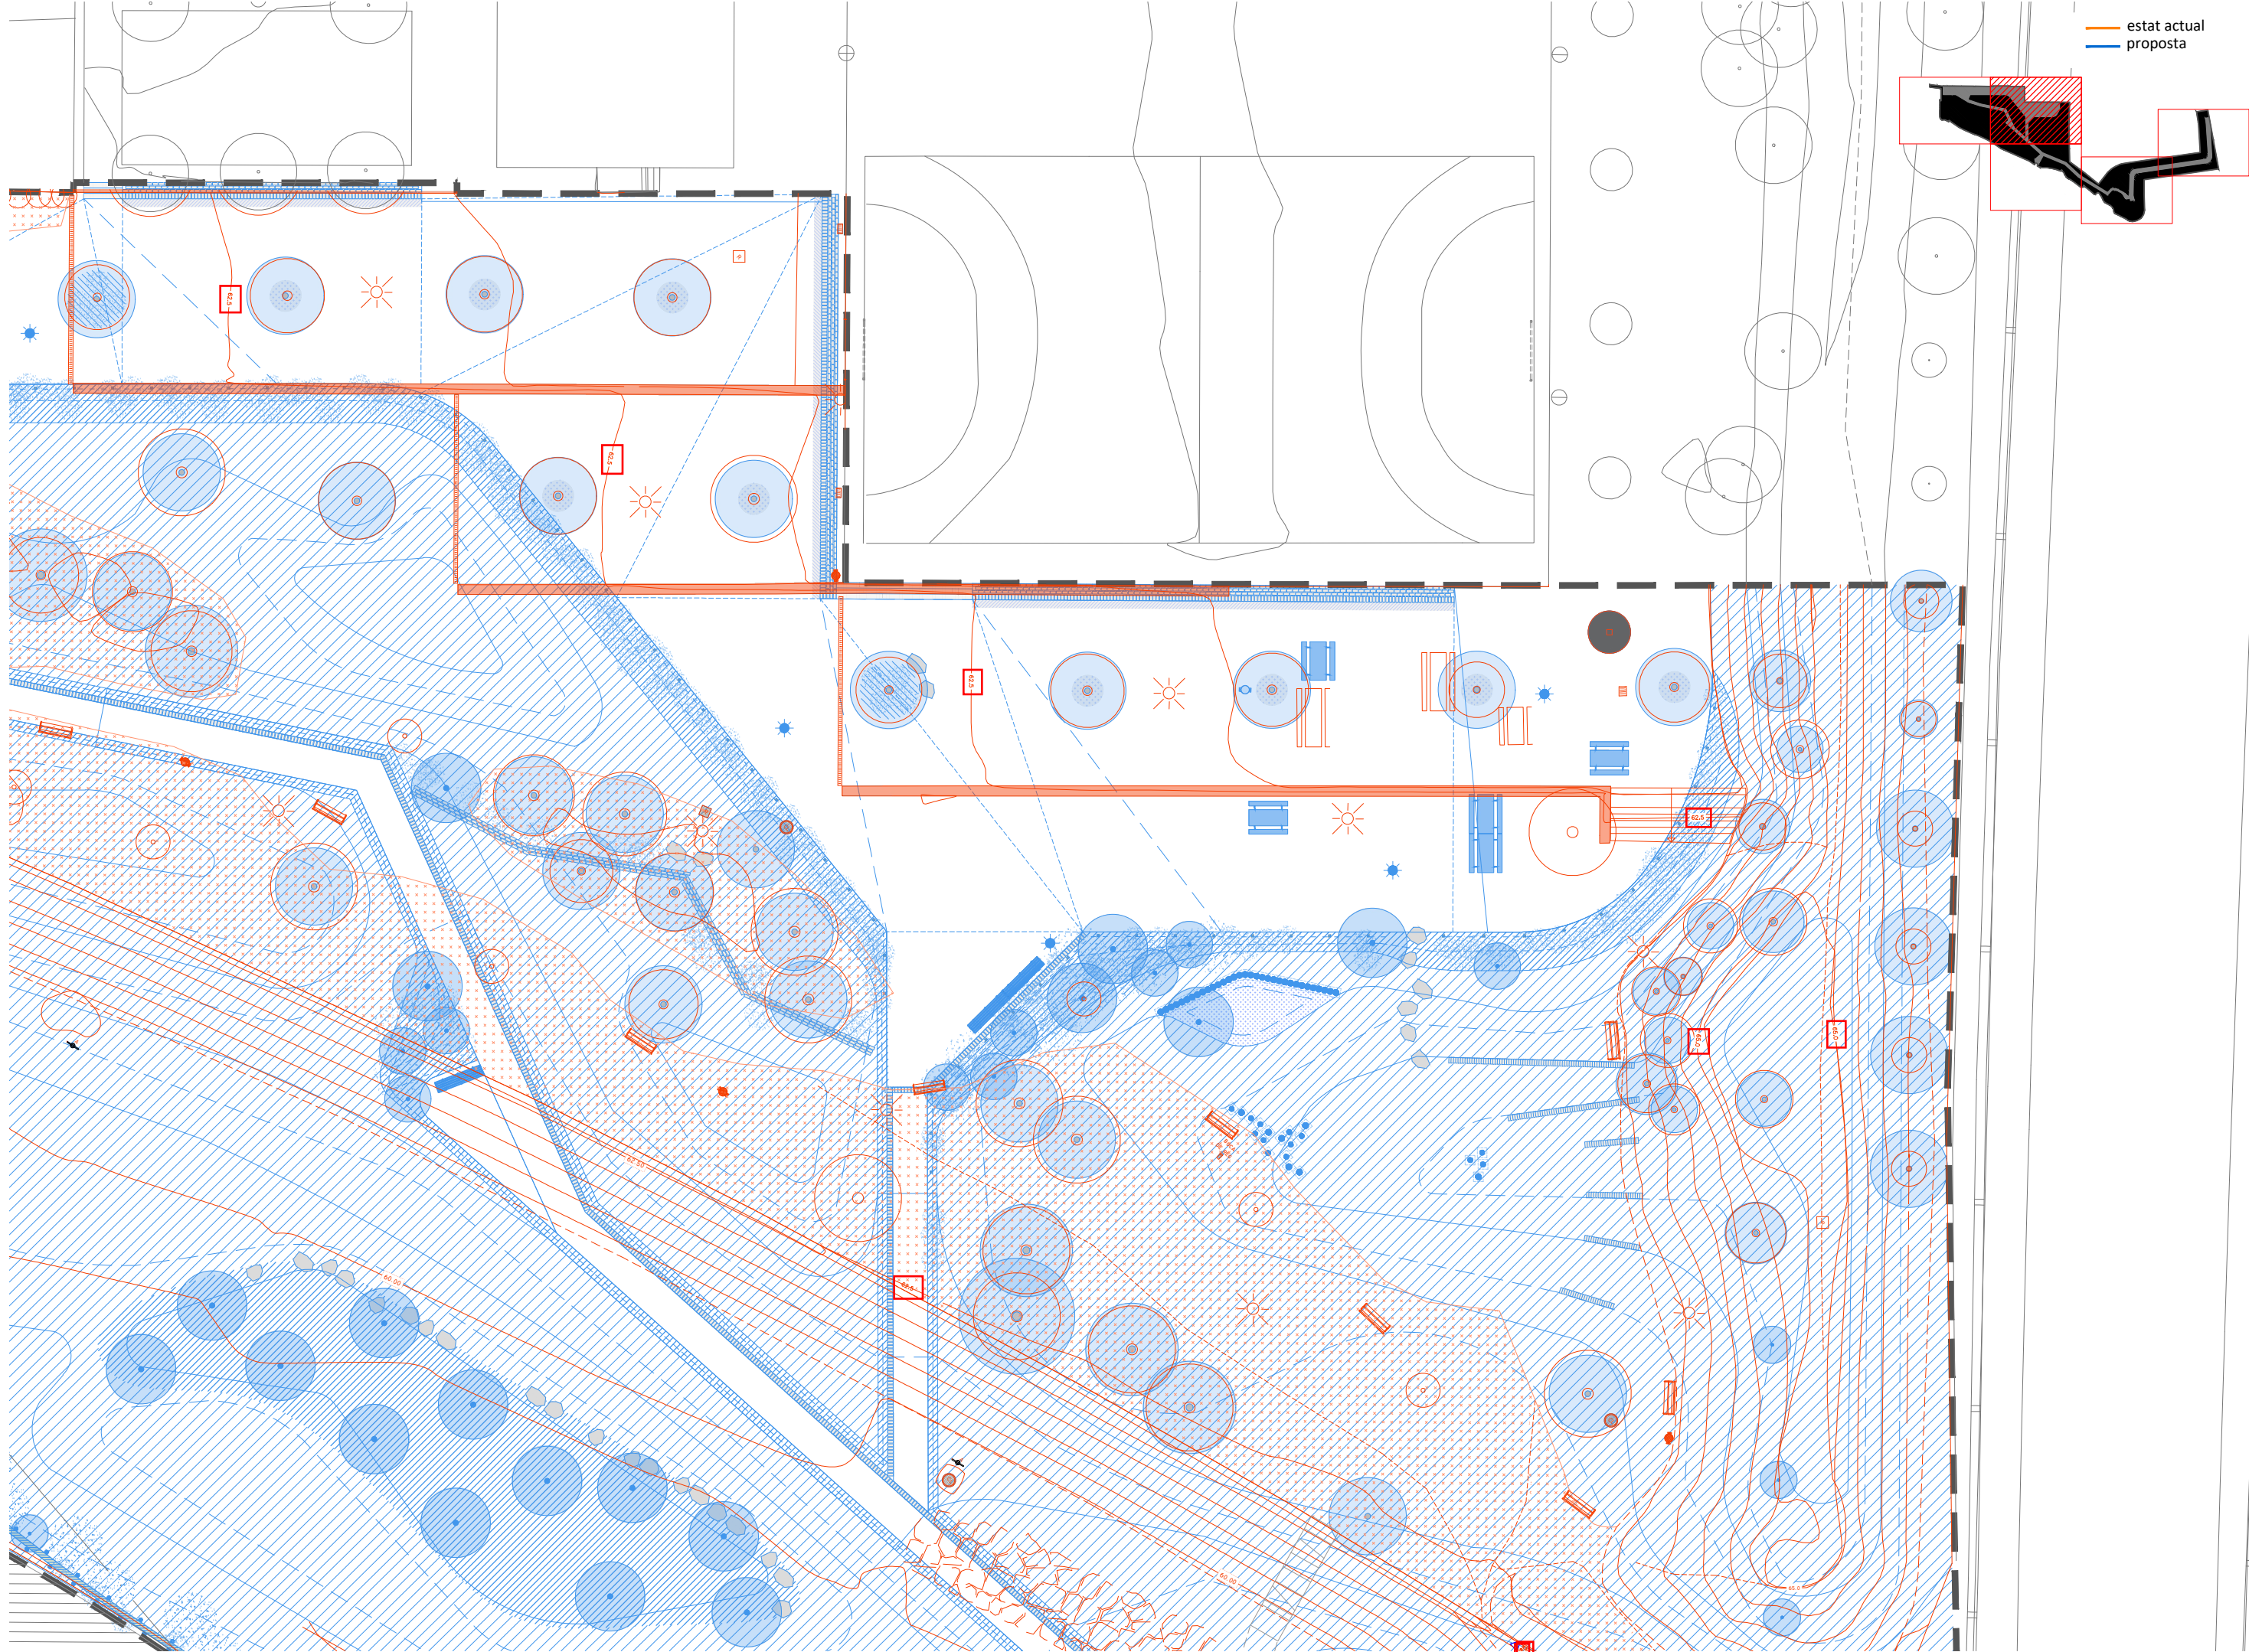


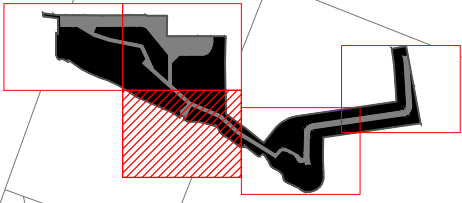


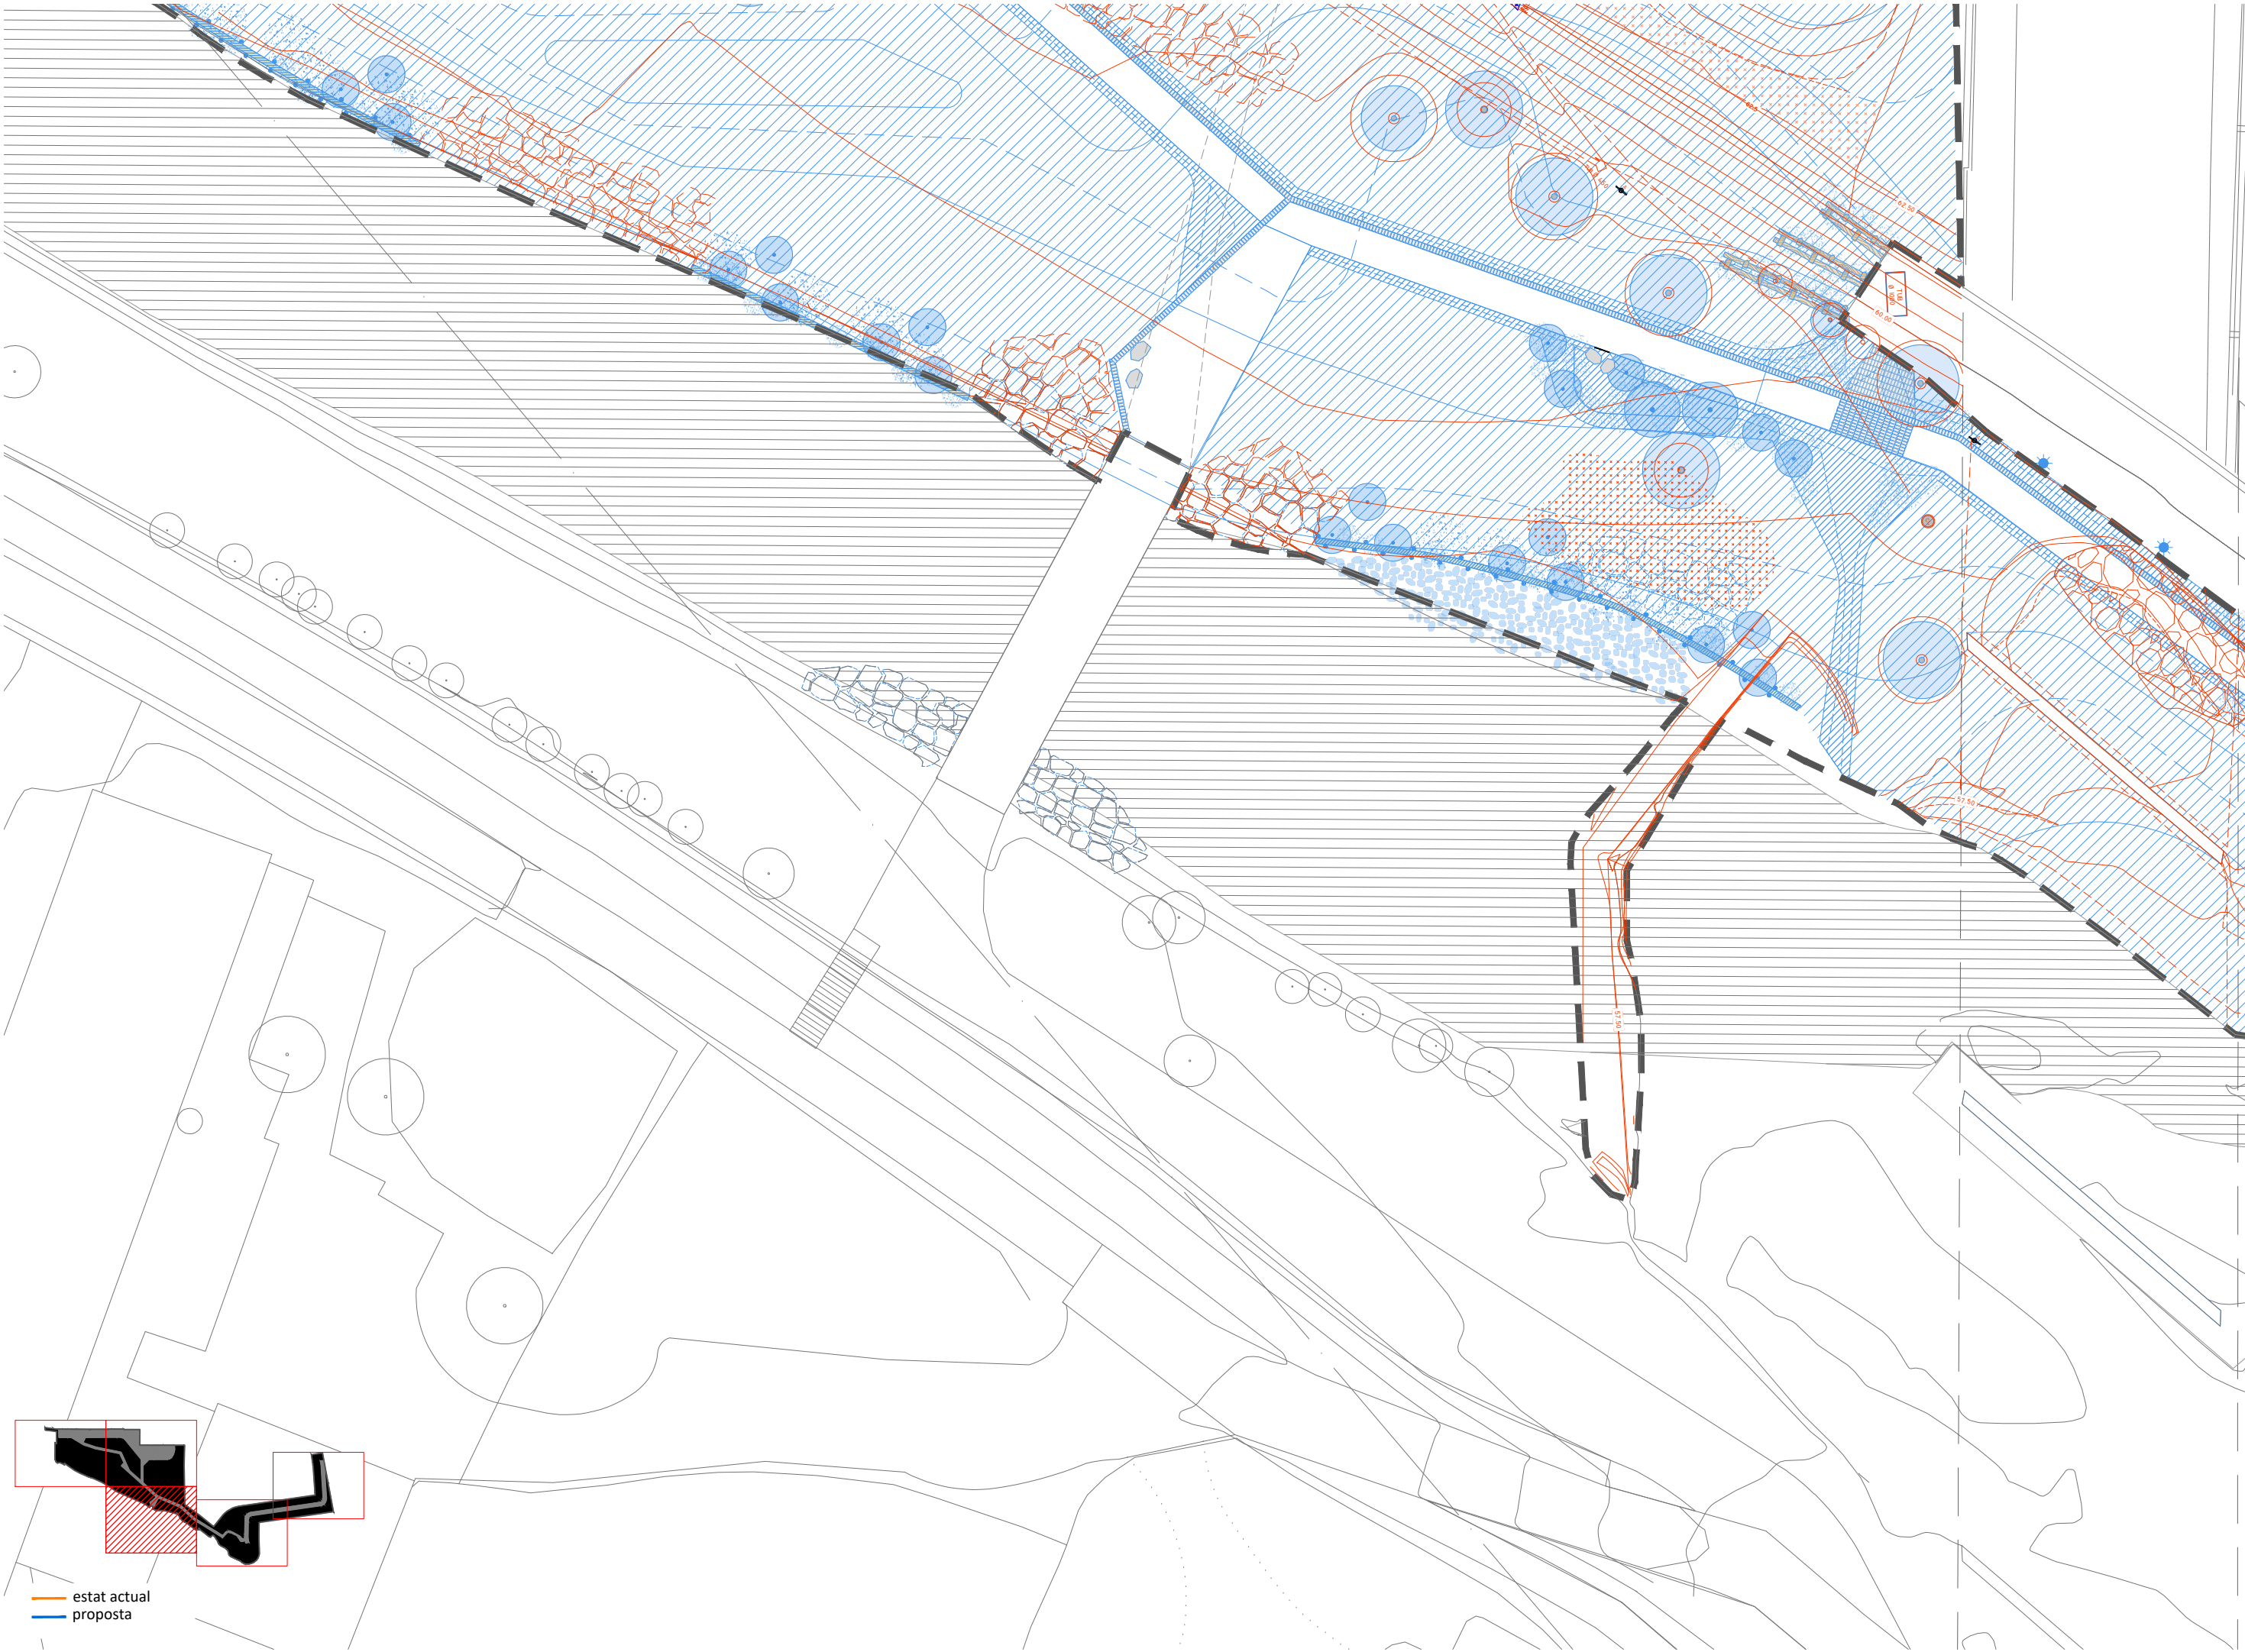


estat actual
proposta

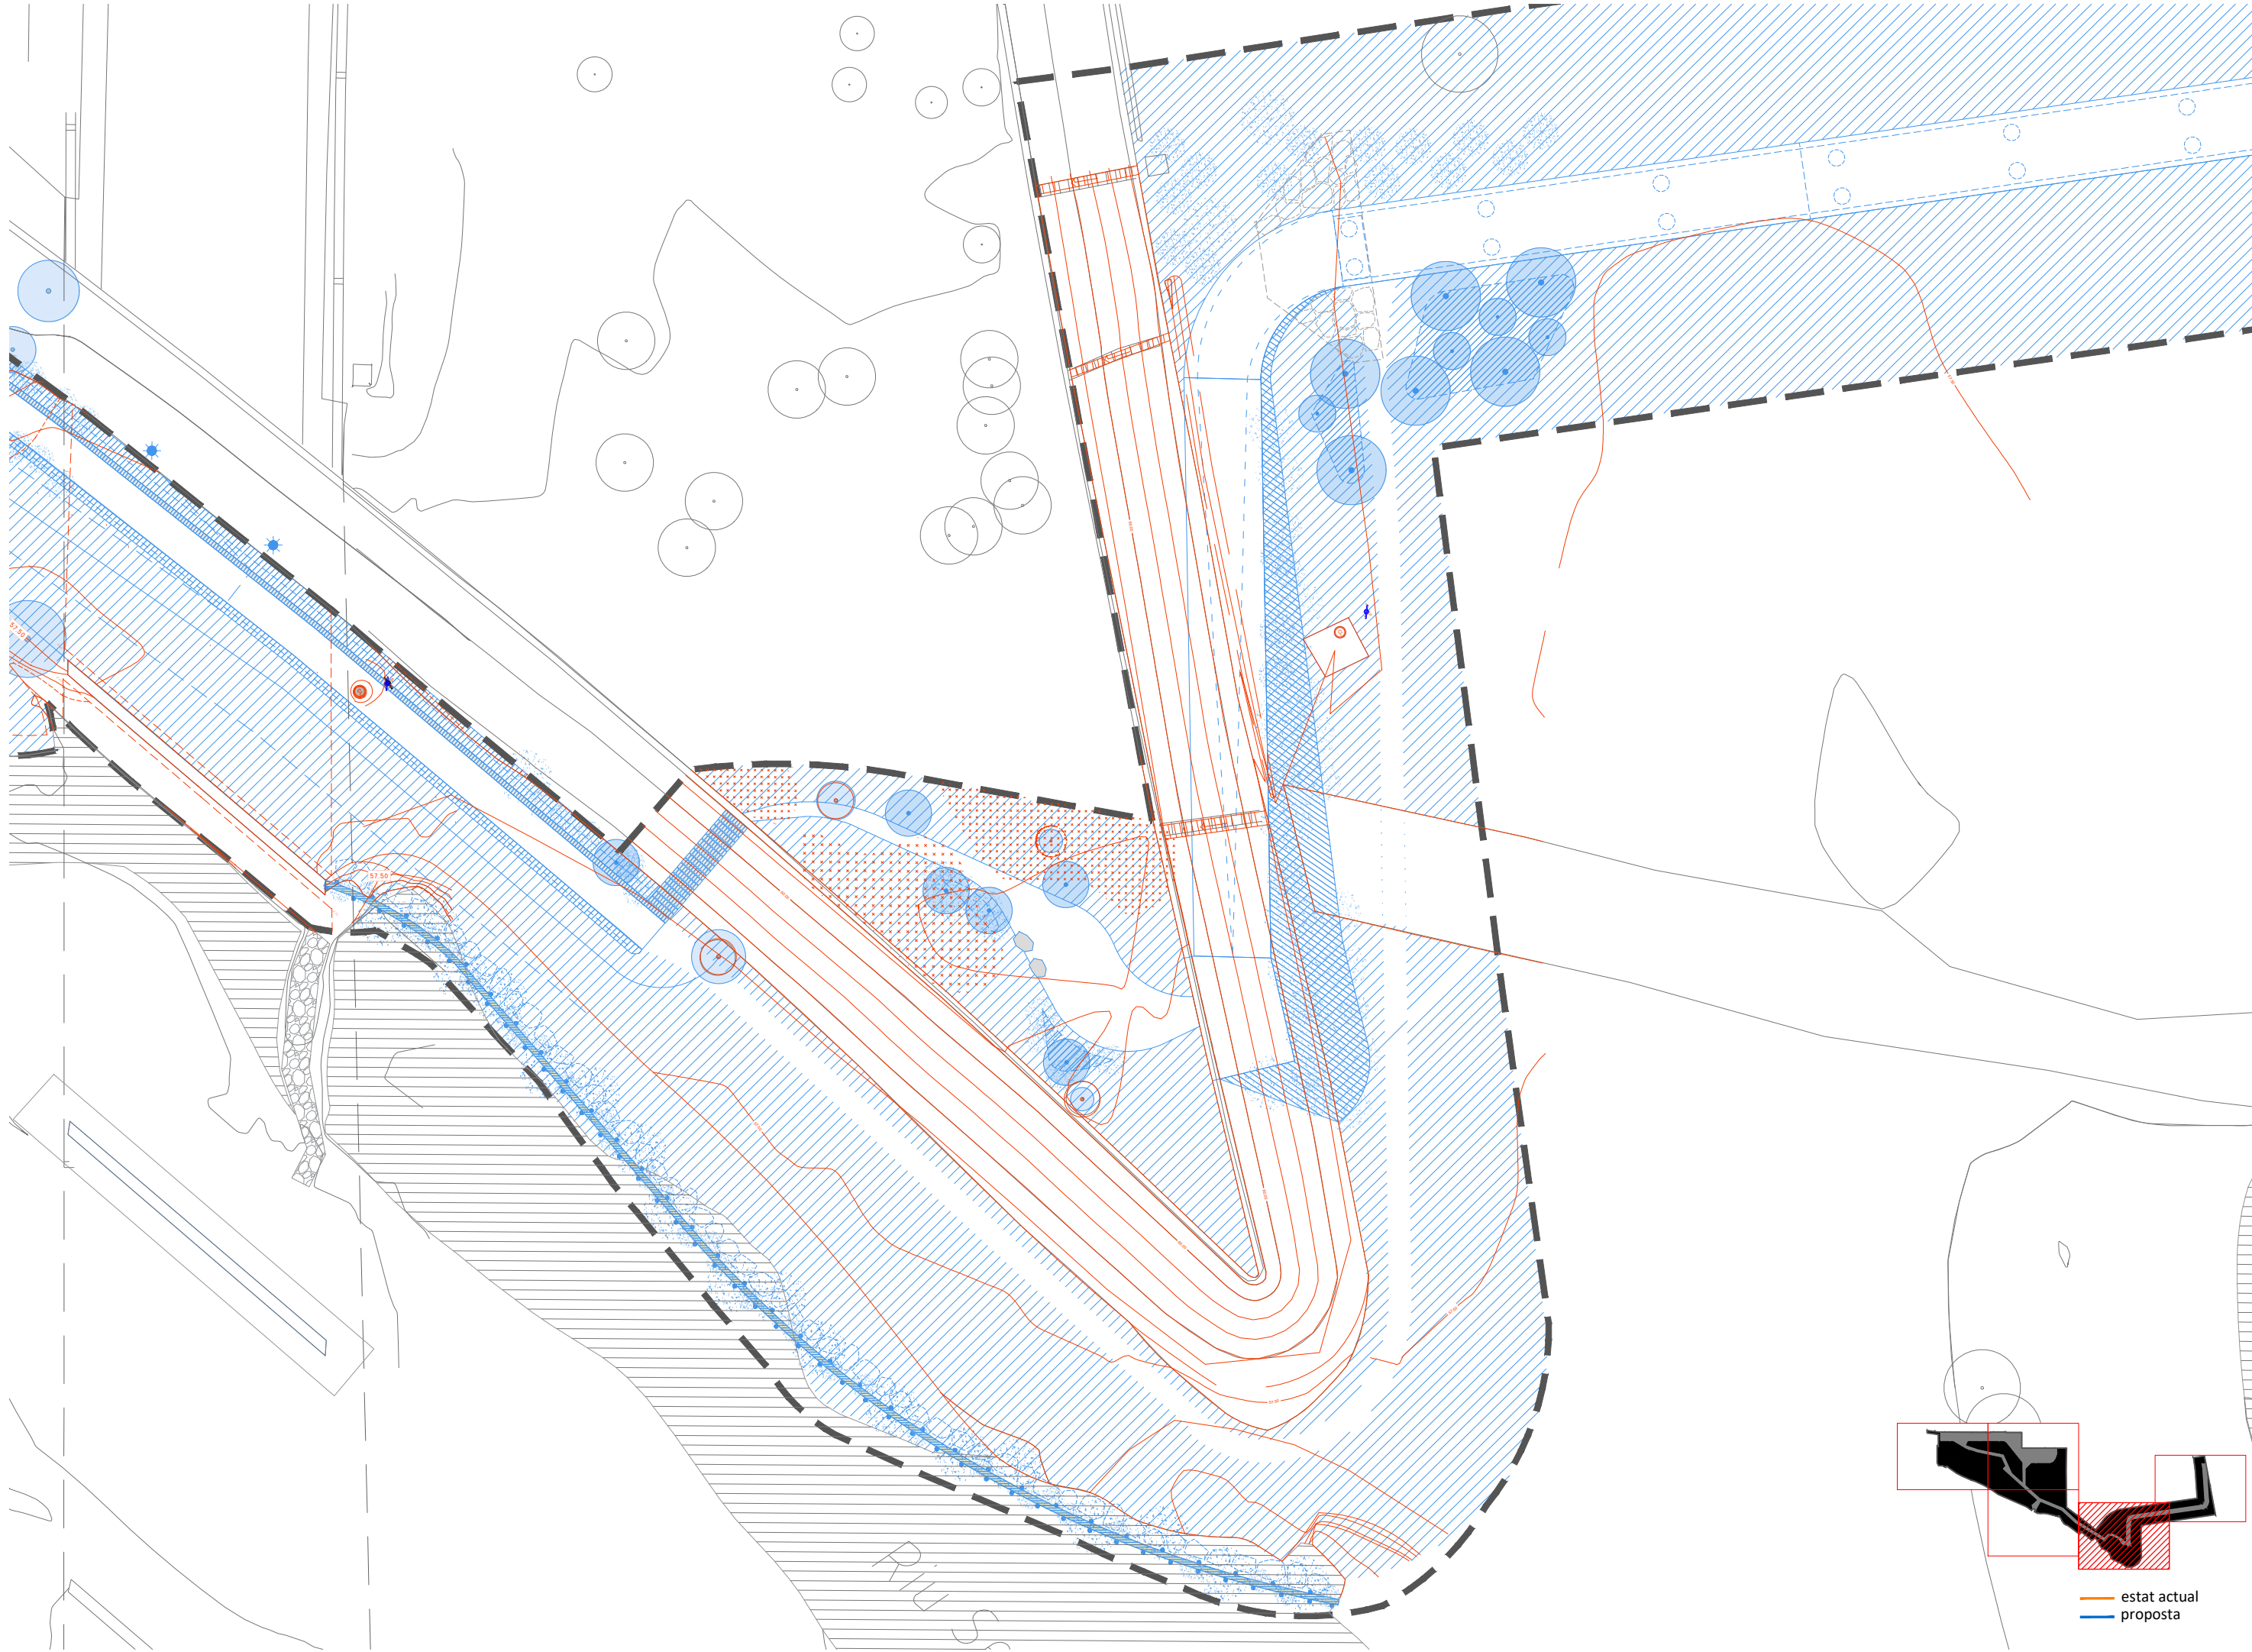


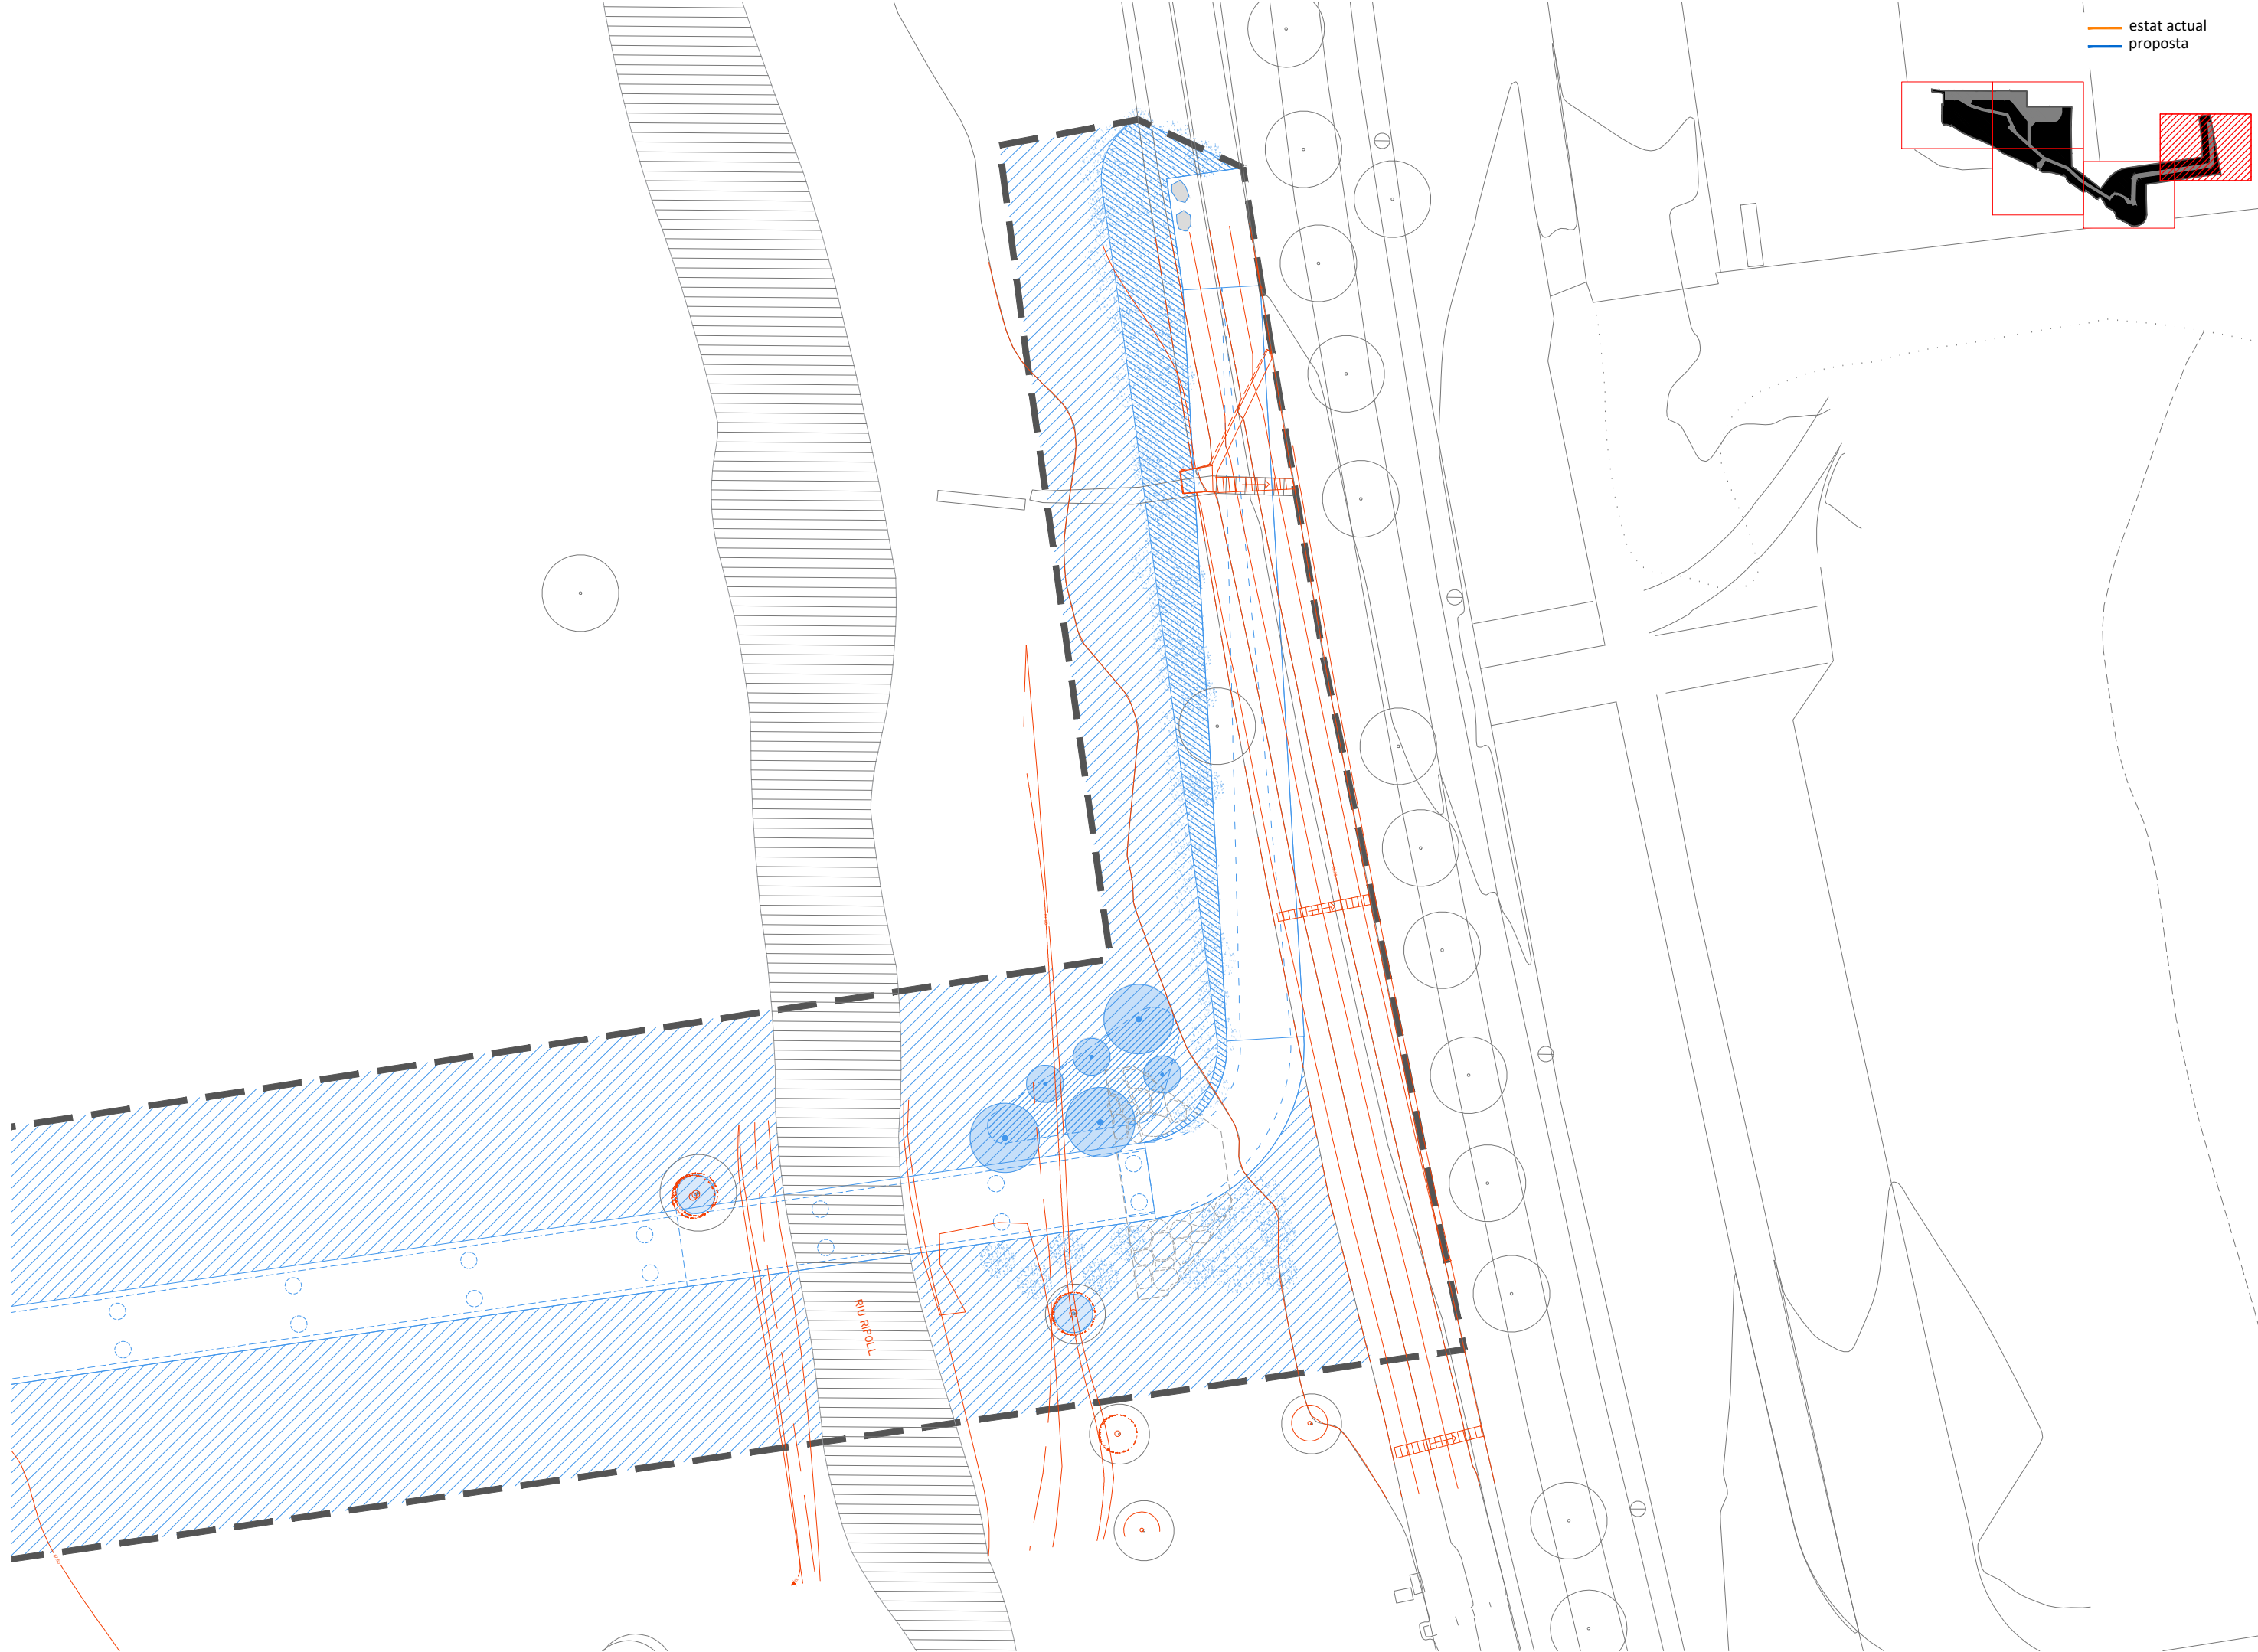


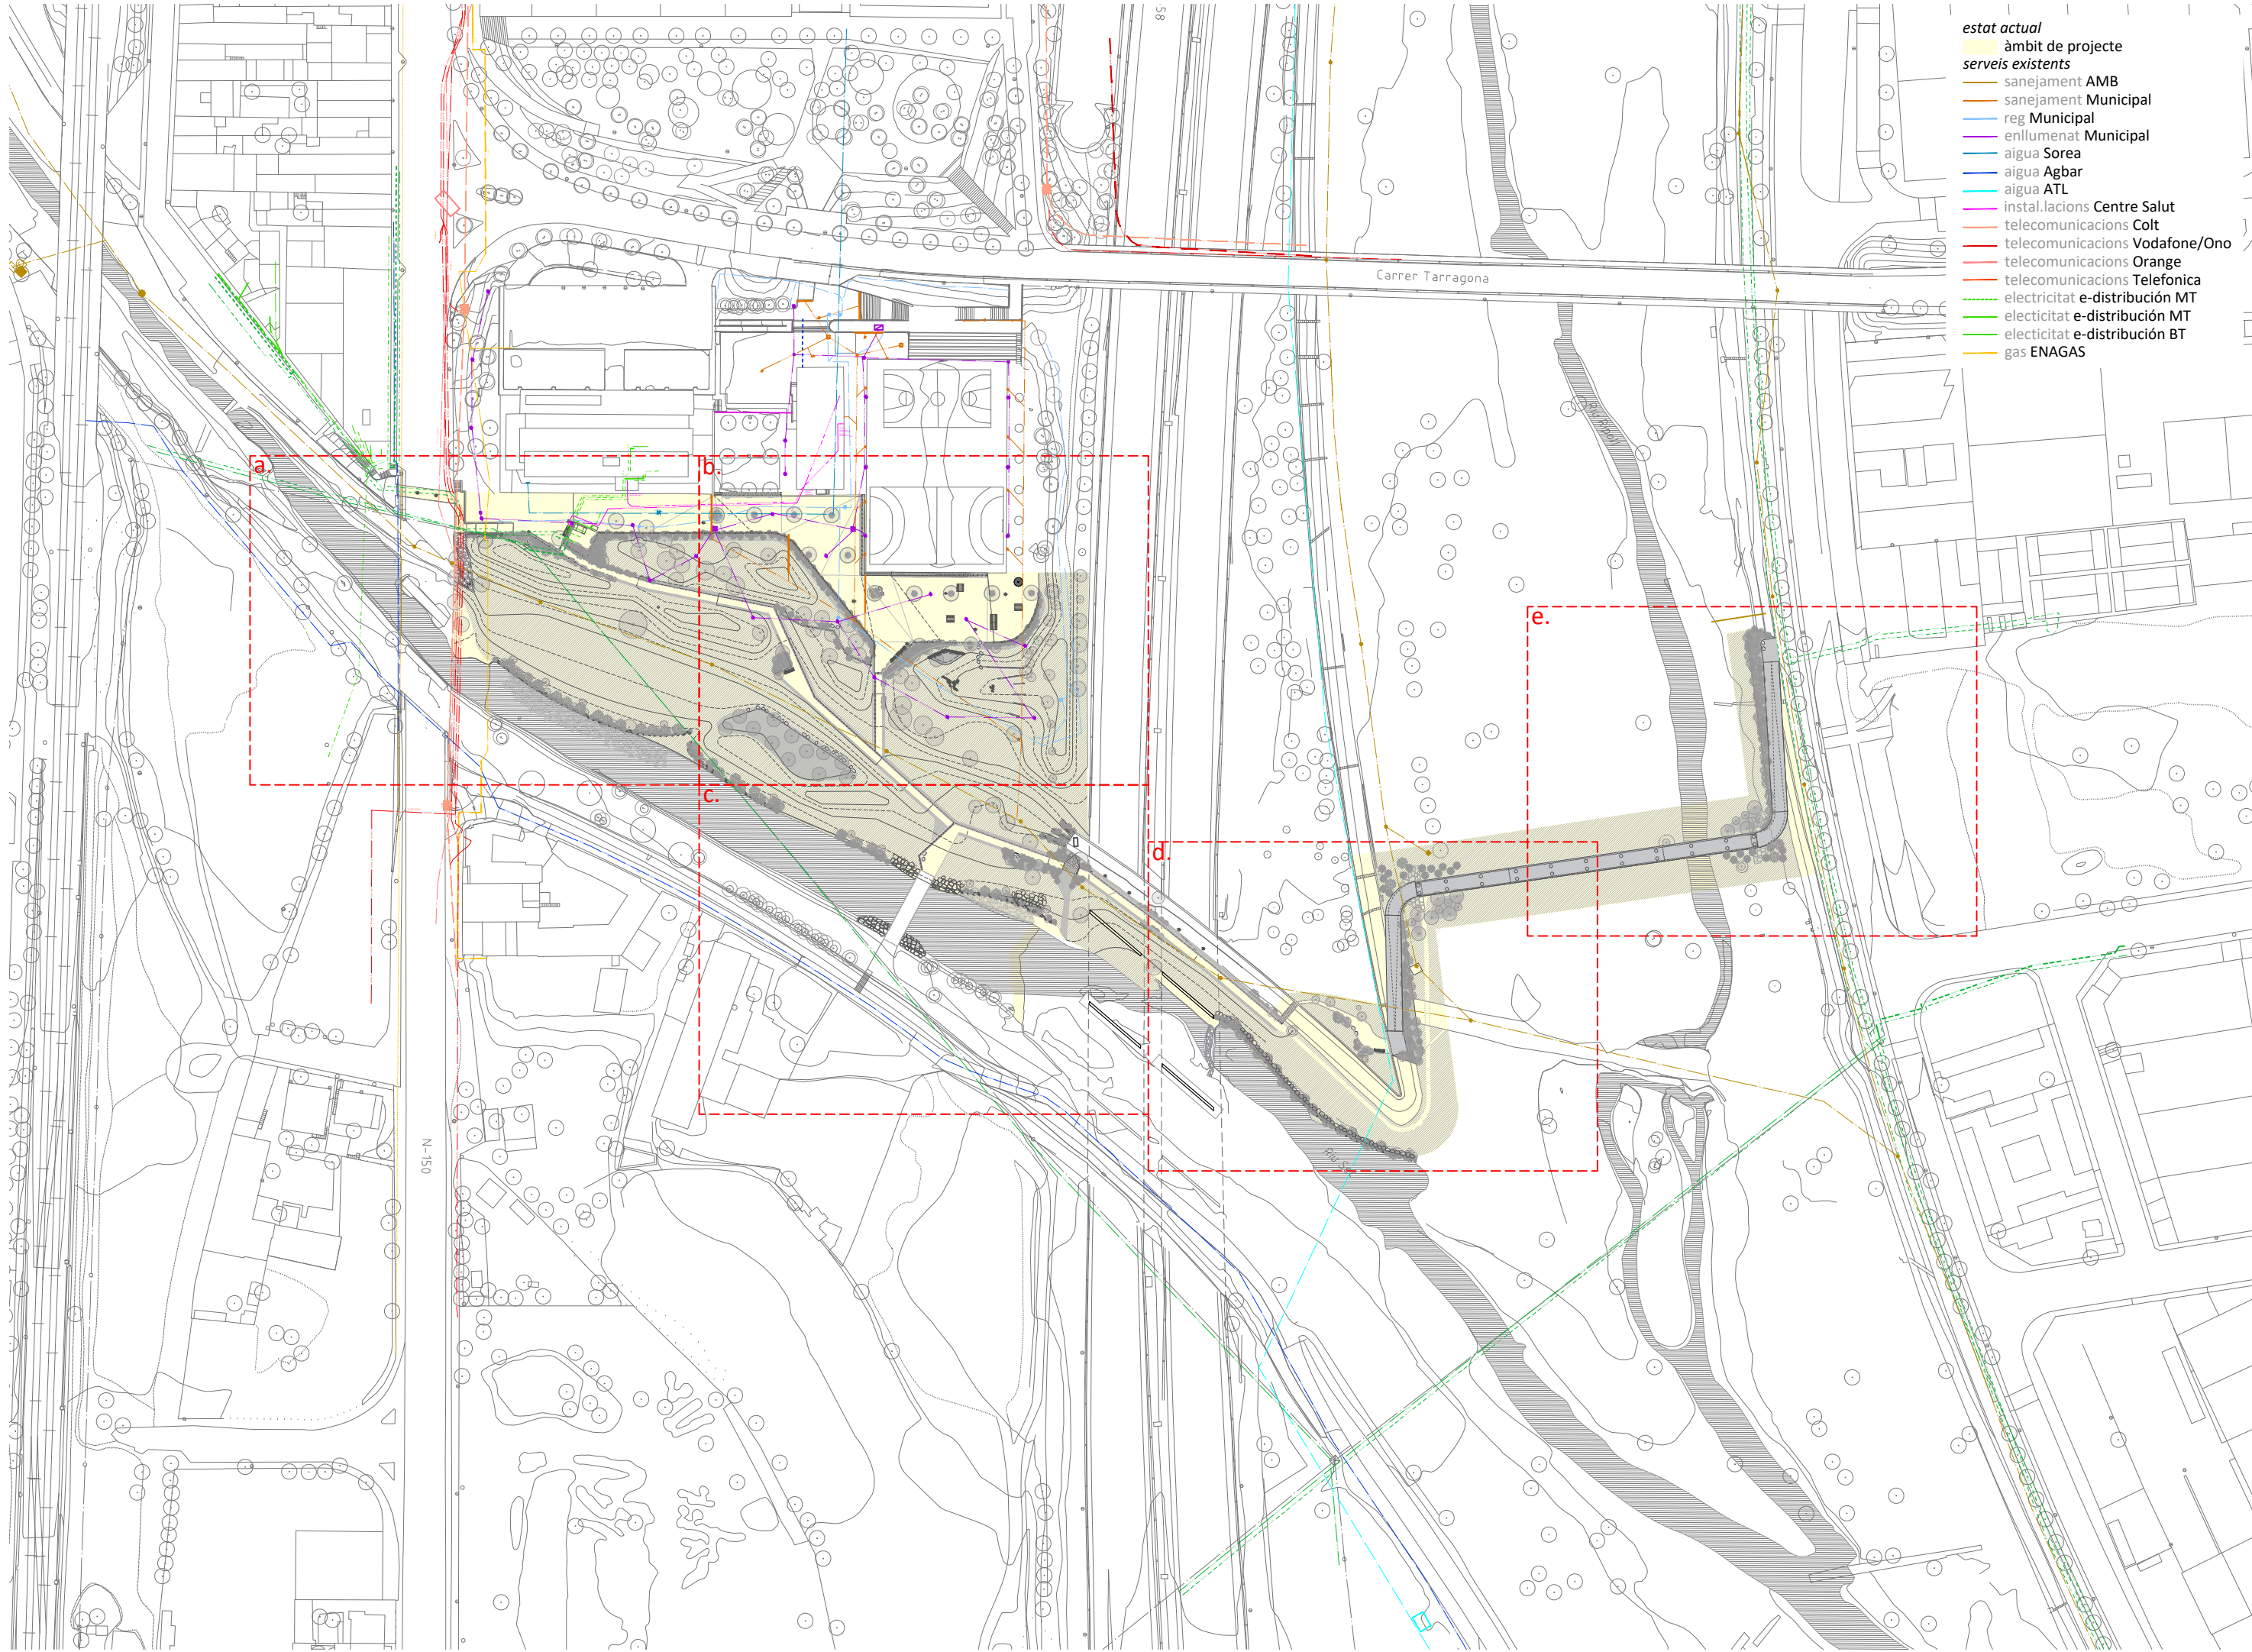



- estat actual**
àmbit de projecte
serveis existents
- sanejament AMB
 - sanejament Municipal
 - reg Municipal
 - enllumenat Municipal
 - aigua Sorea
 - aigua Agbar
 - aigua ATL
 - instal·lacions Centre Salut
 - telecomunicacions Colt
 - telecomunicacions Vodafone/Ono
 - telecomunicacions Orange
 - telecomunicacions Telefonica
 - electricitat e-distribución MT
 - electricitat e-distribución MT
 - electricitat e-distribución BT
 - gas ENAGAS

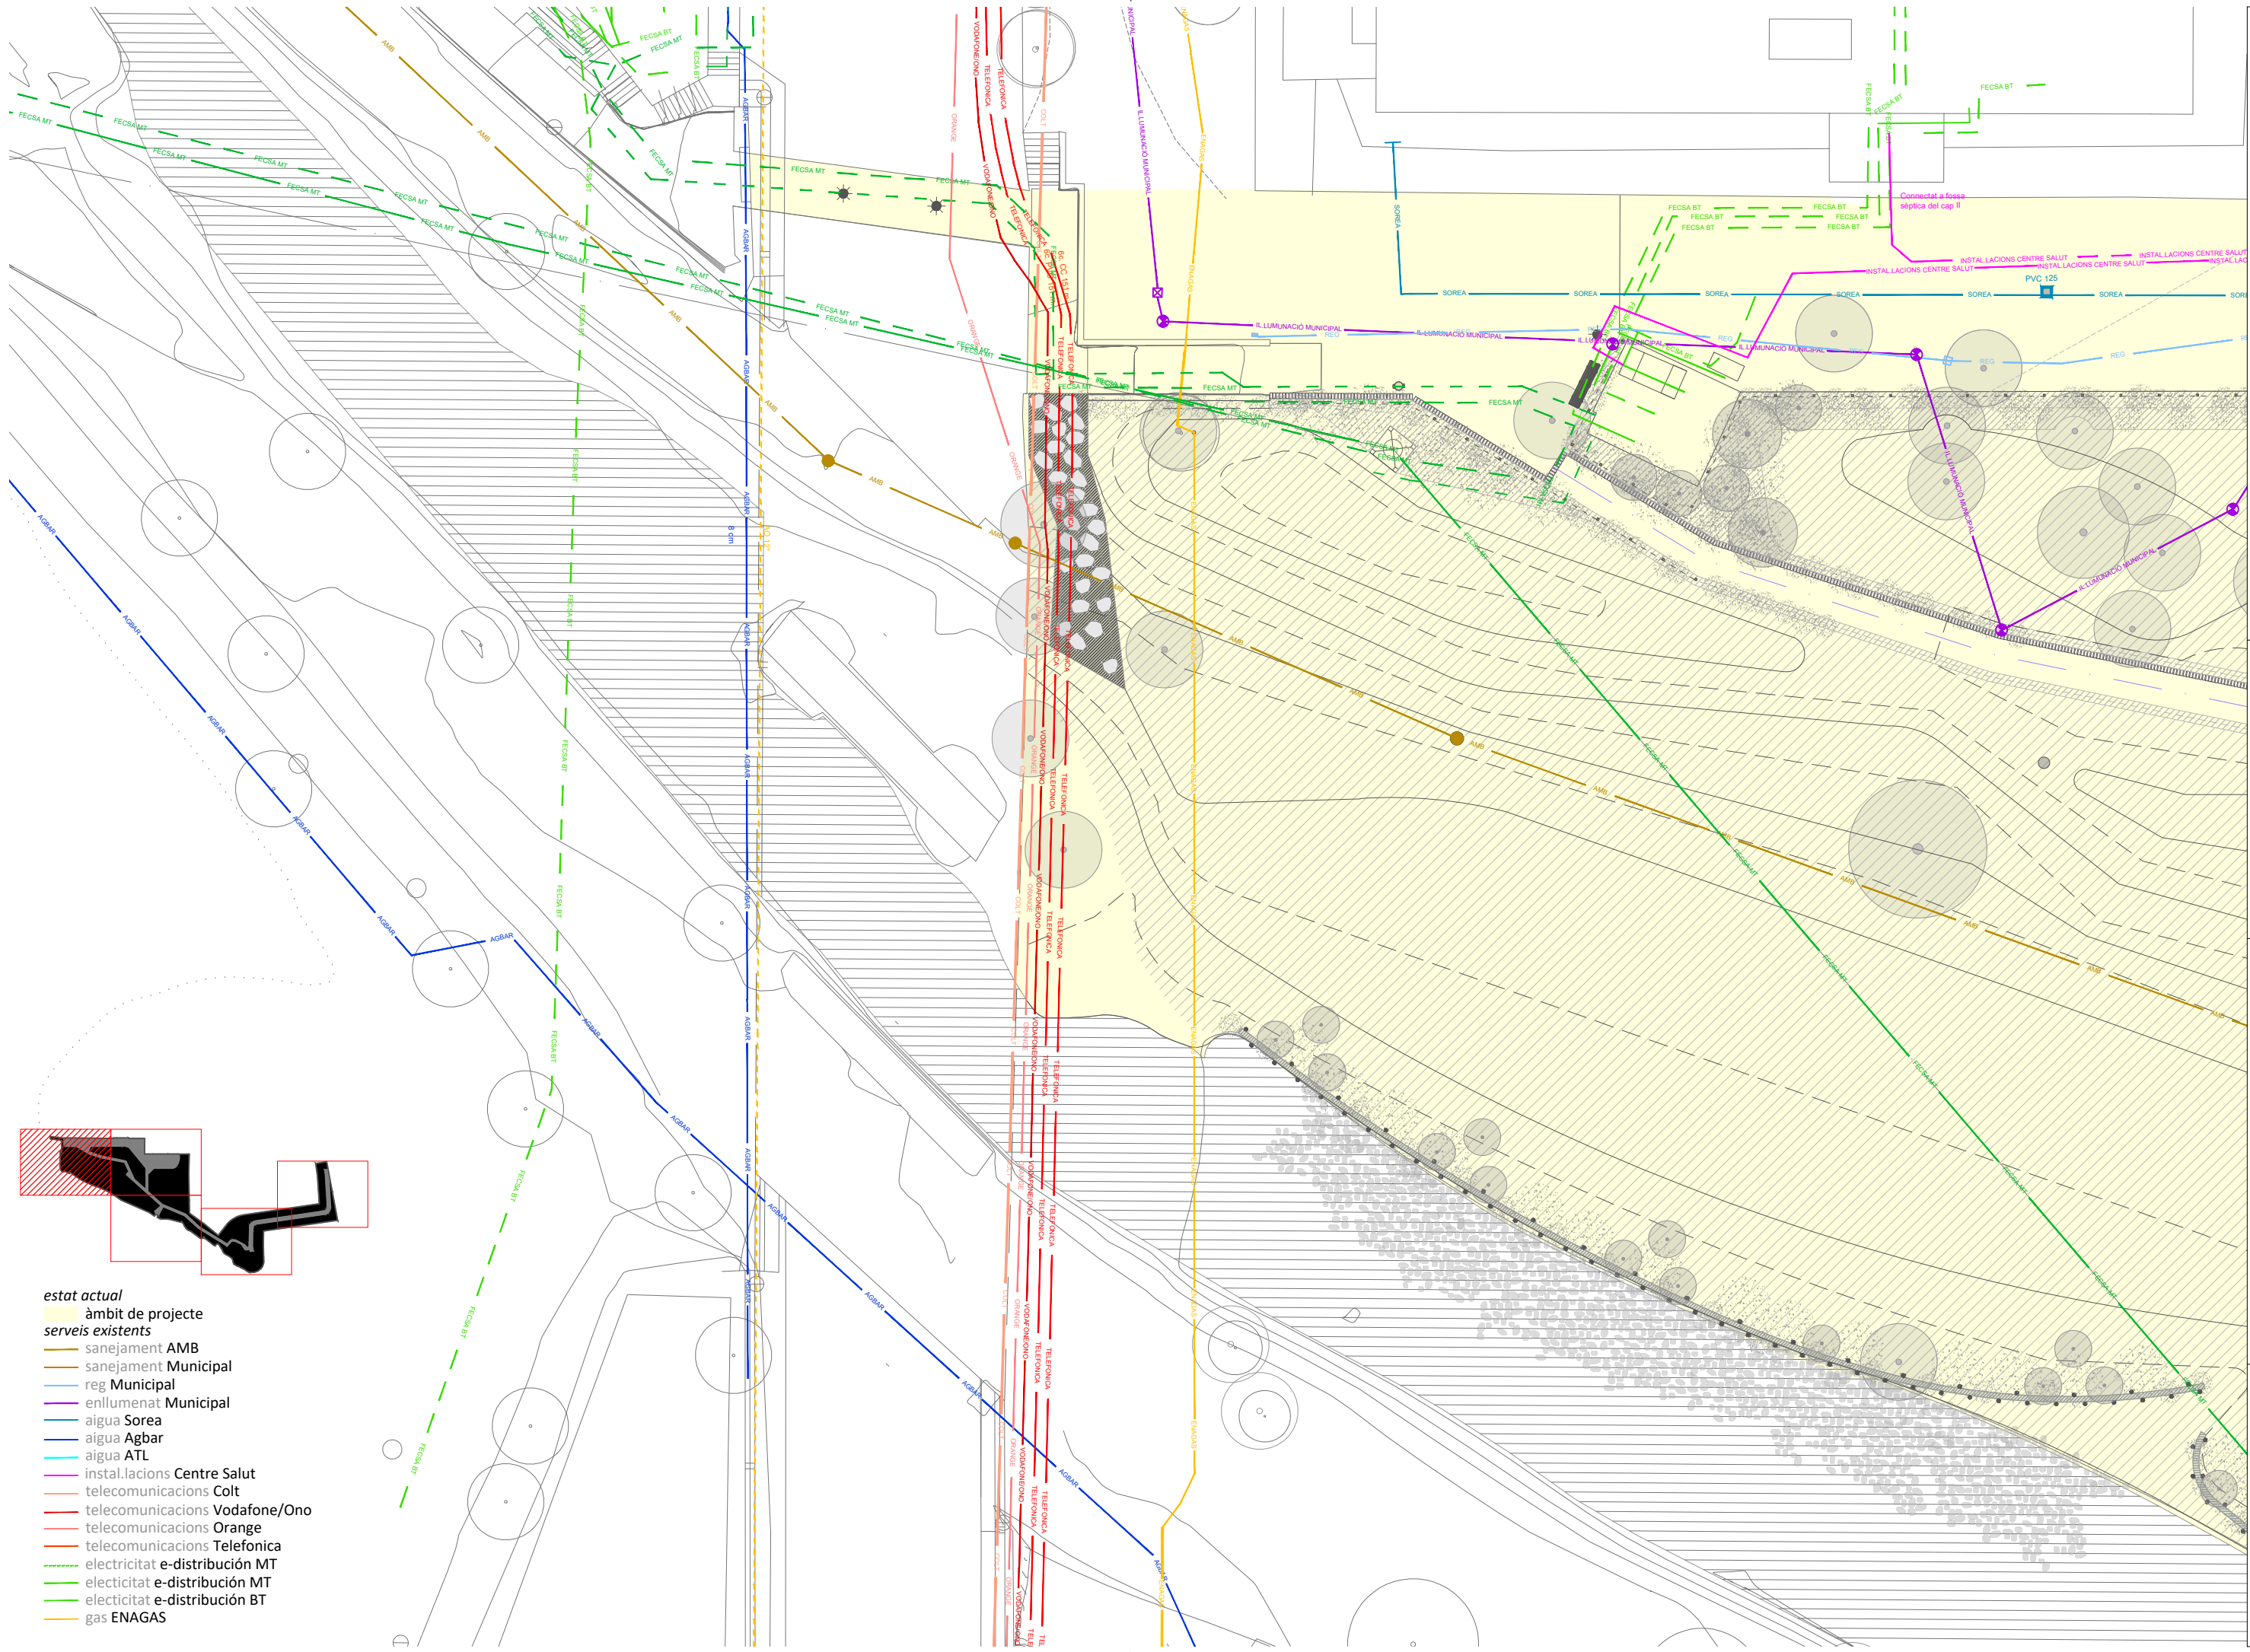

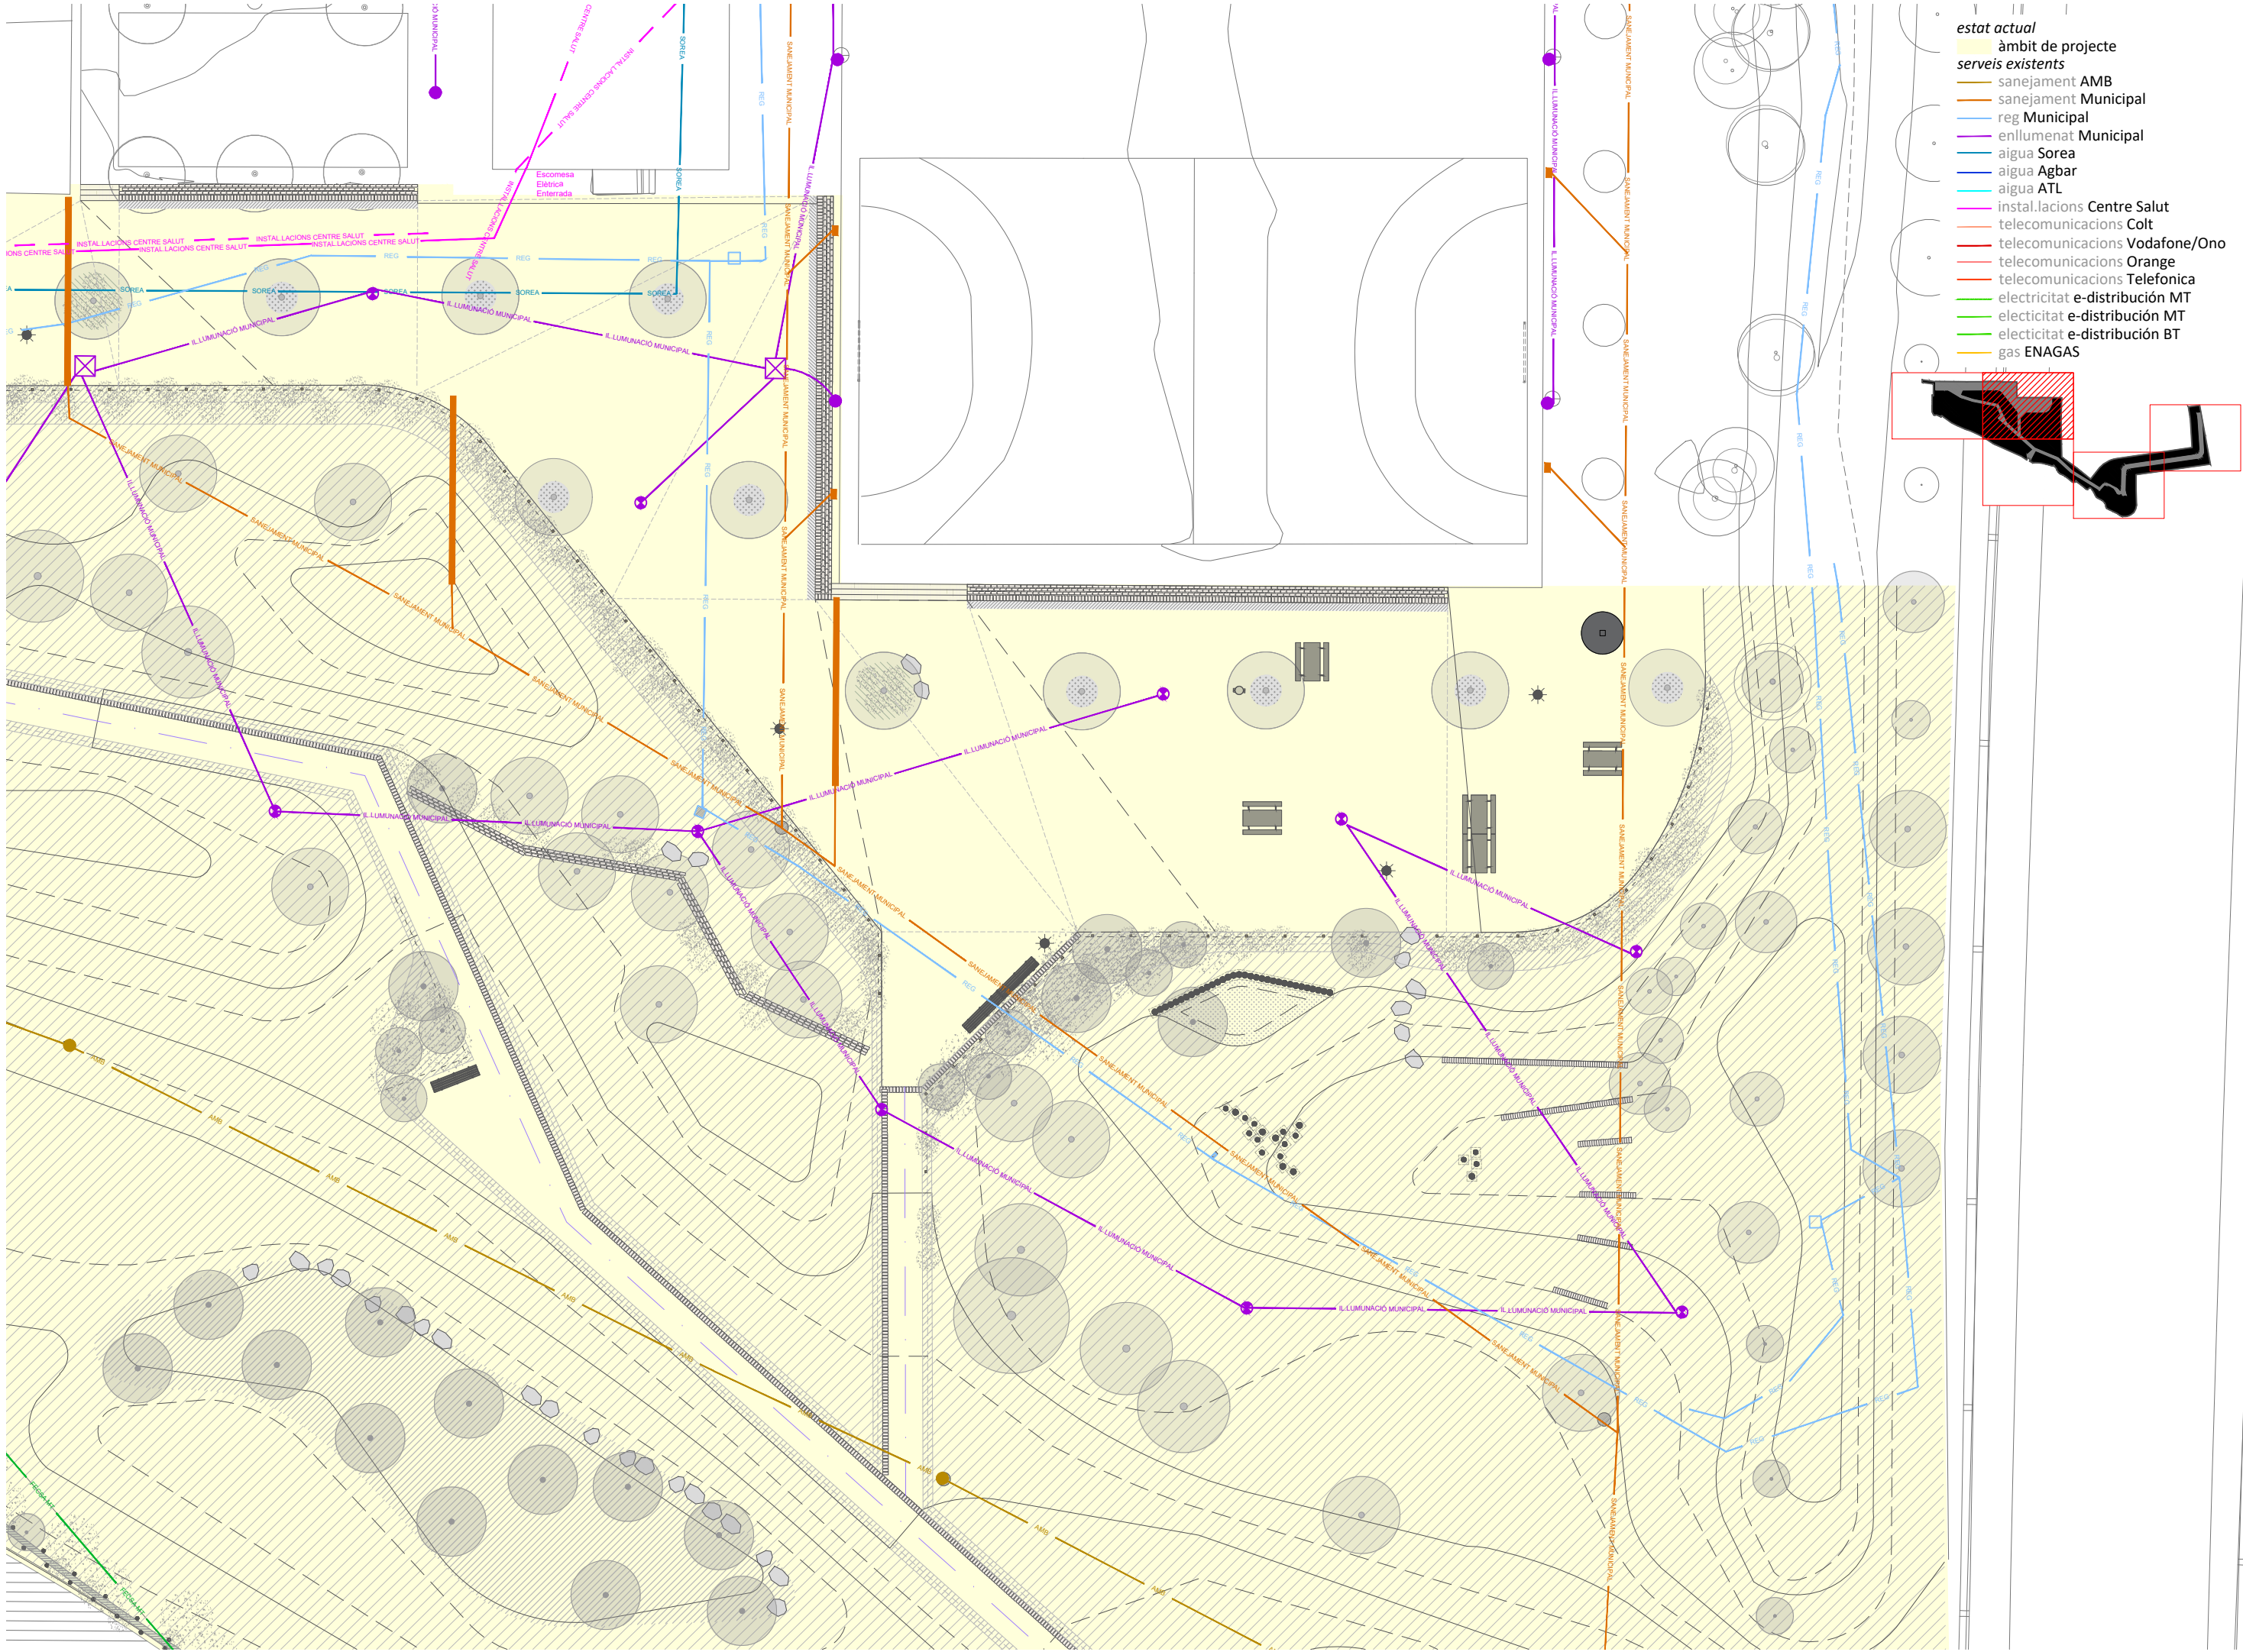

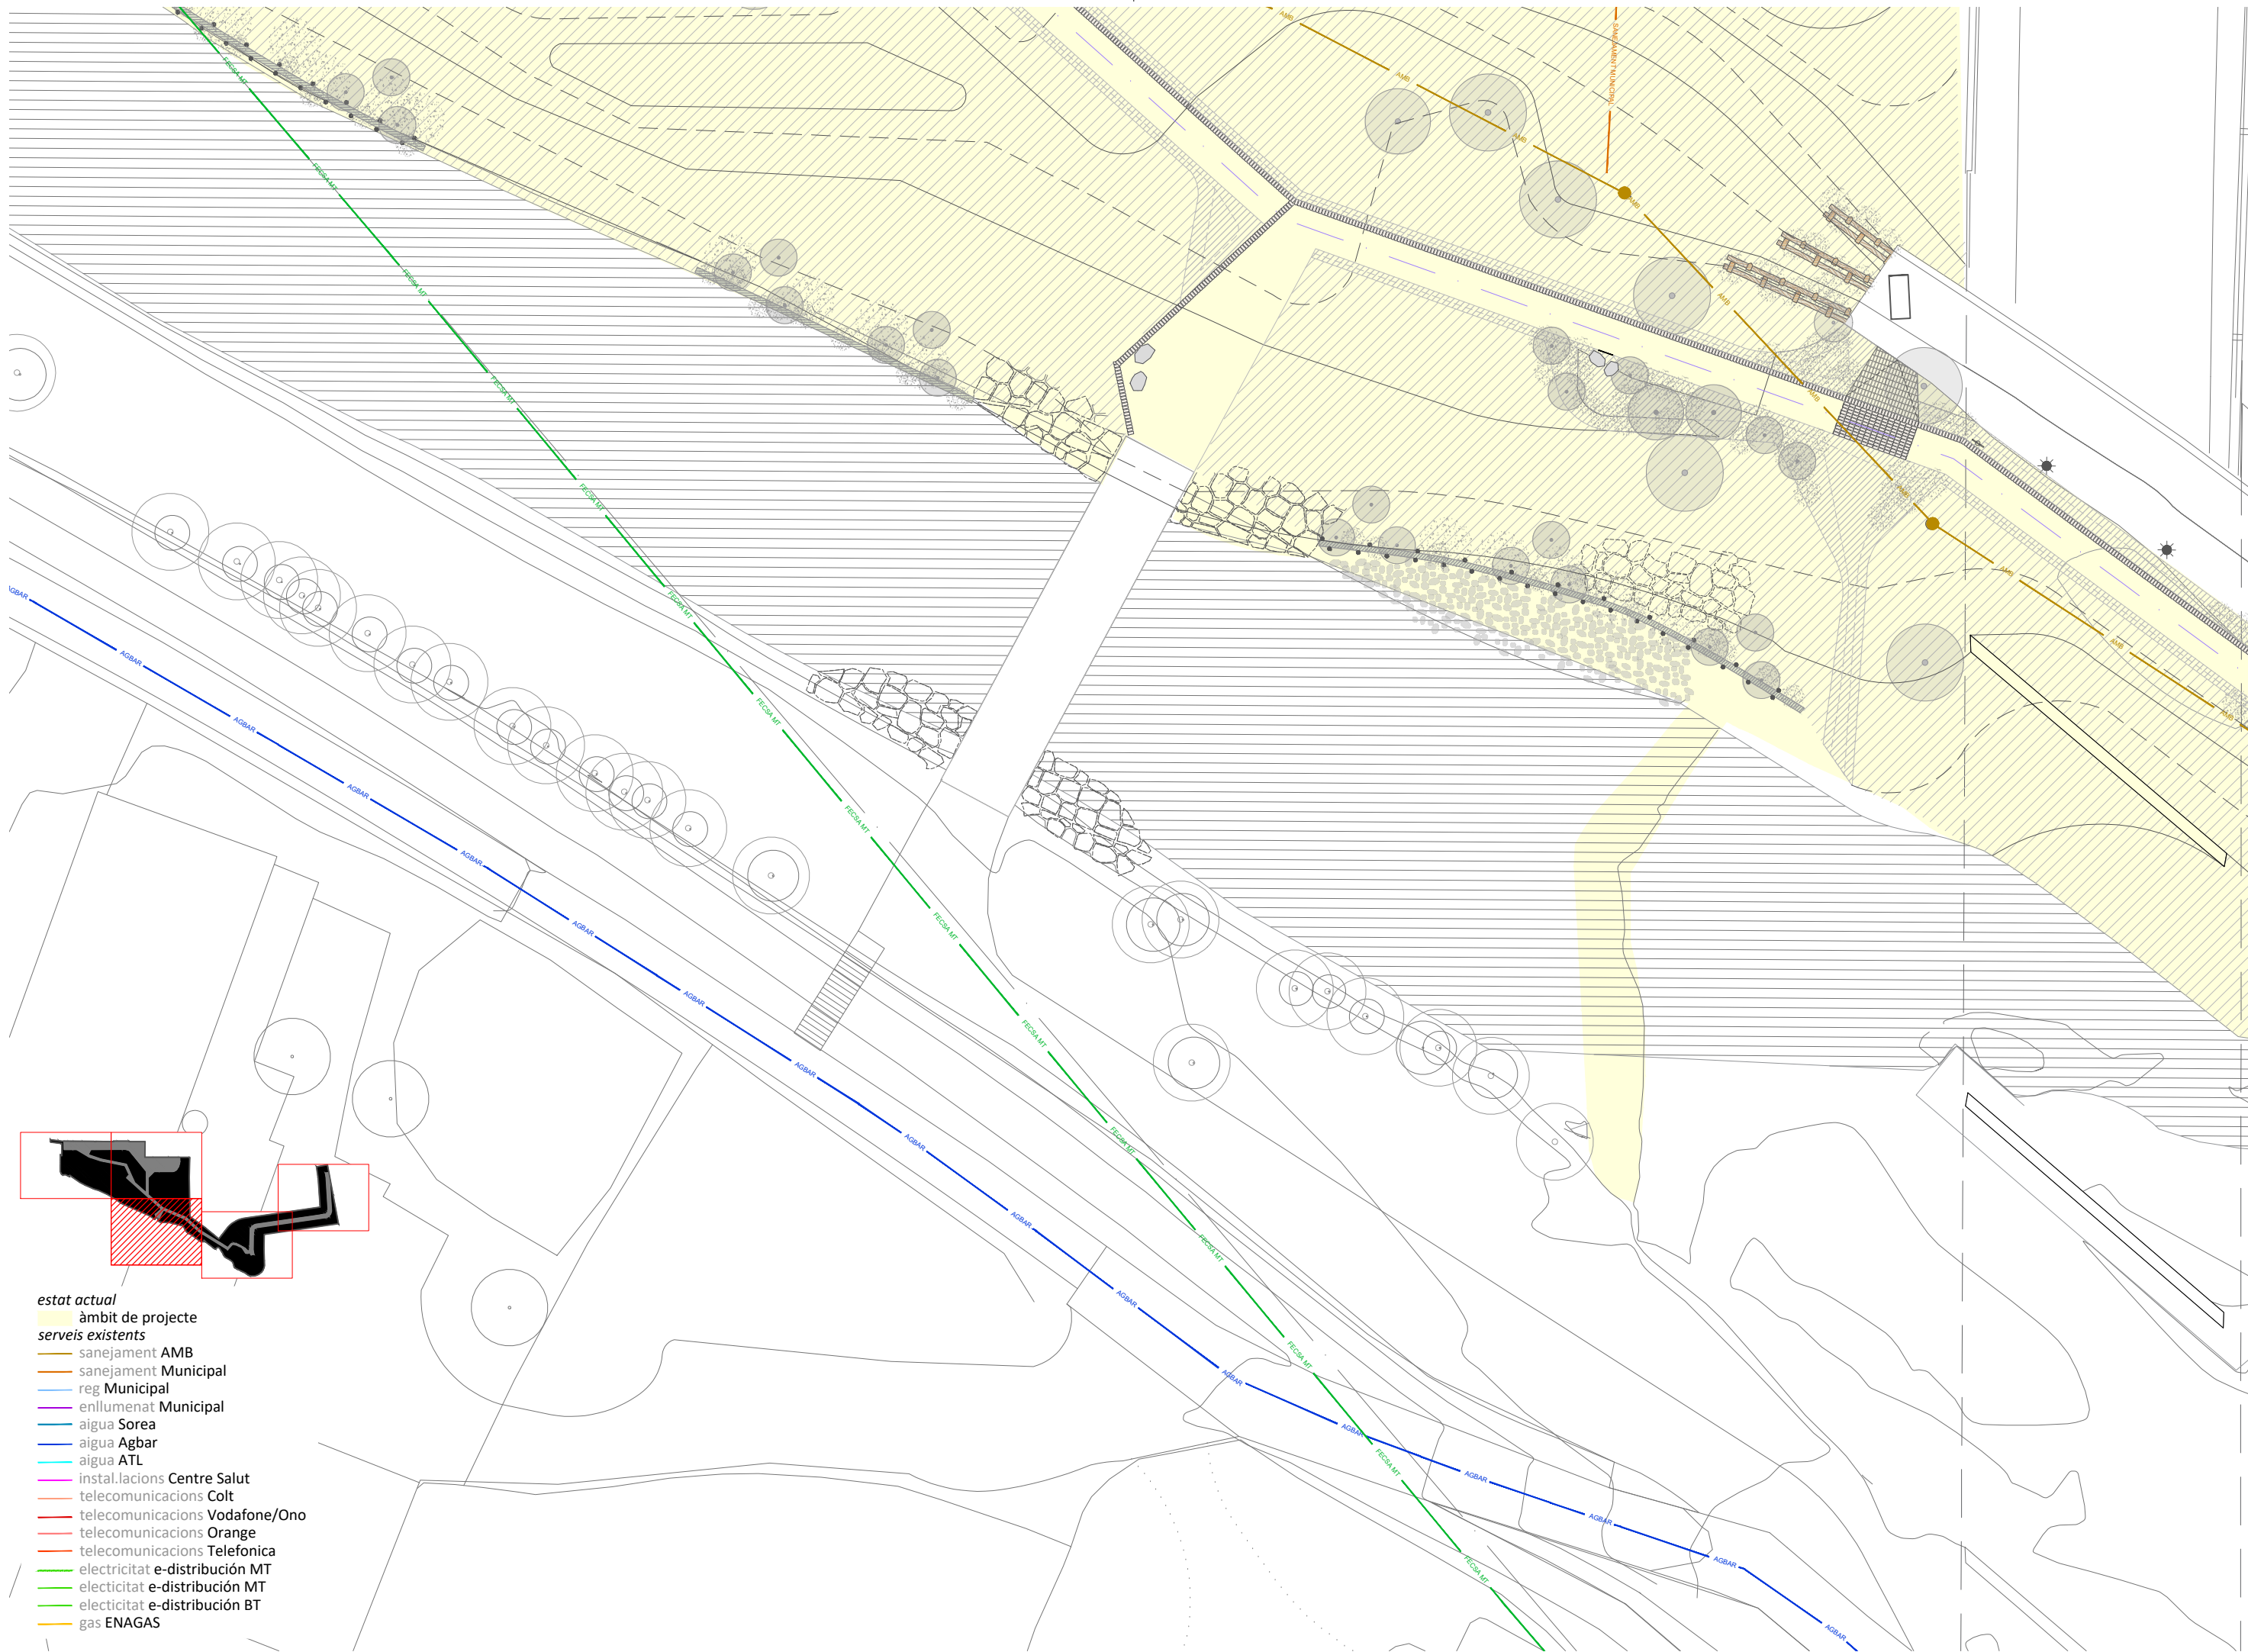

- estat actual
- àmbit de projecte
- serveis existents
- sanejament AMB
 - sanejament Municipal
 - reg Municipal
 - enllumenat Municipal
 - aigua Sorea
 - aigua Agbar
 - aigua ATL
 - instal·lacions Centre Salut
 - telecomunicacions Colt
 - telecomunicacions Vodafone/Ono
 - telecomunicacions Orange
 - telecomunicacions Telefonica
 - electricitat e-distribució MT
 - electricitat e-distribució MT
 - electricitat e-distribució BT
 - gas ENAGAS

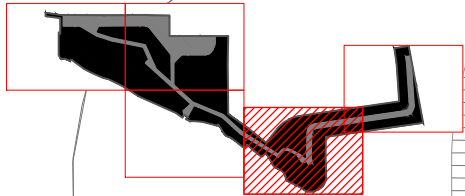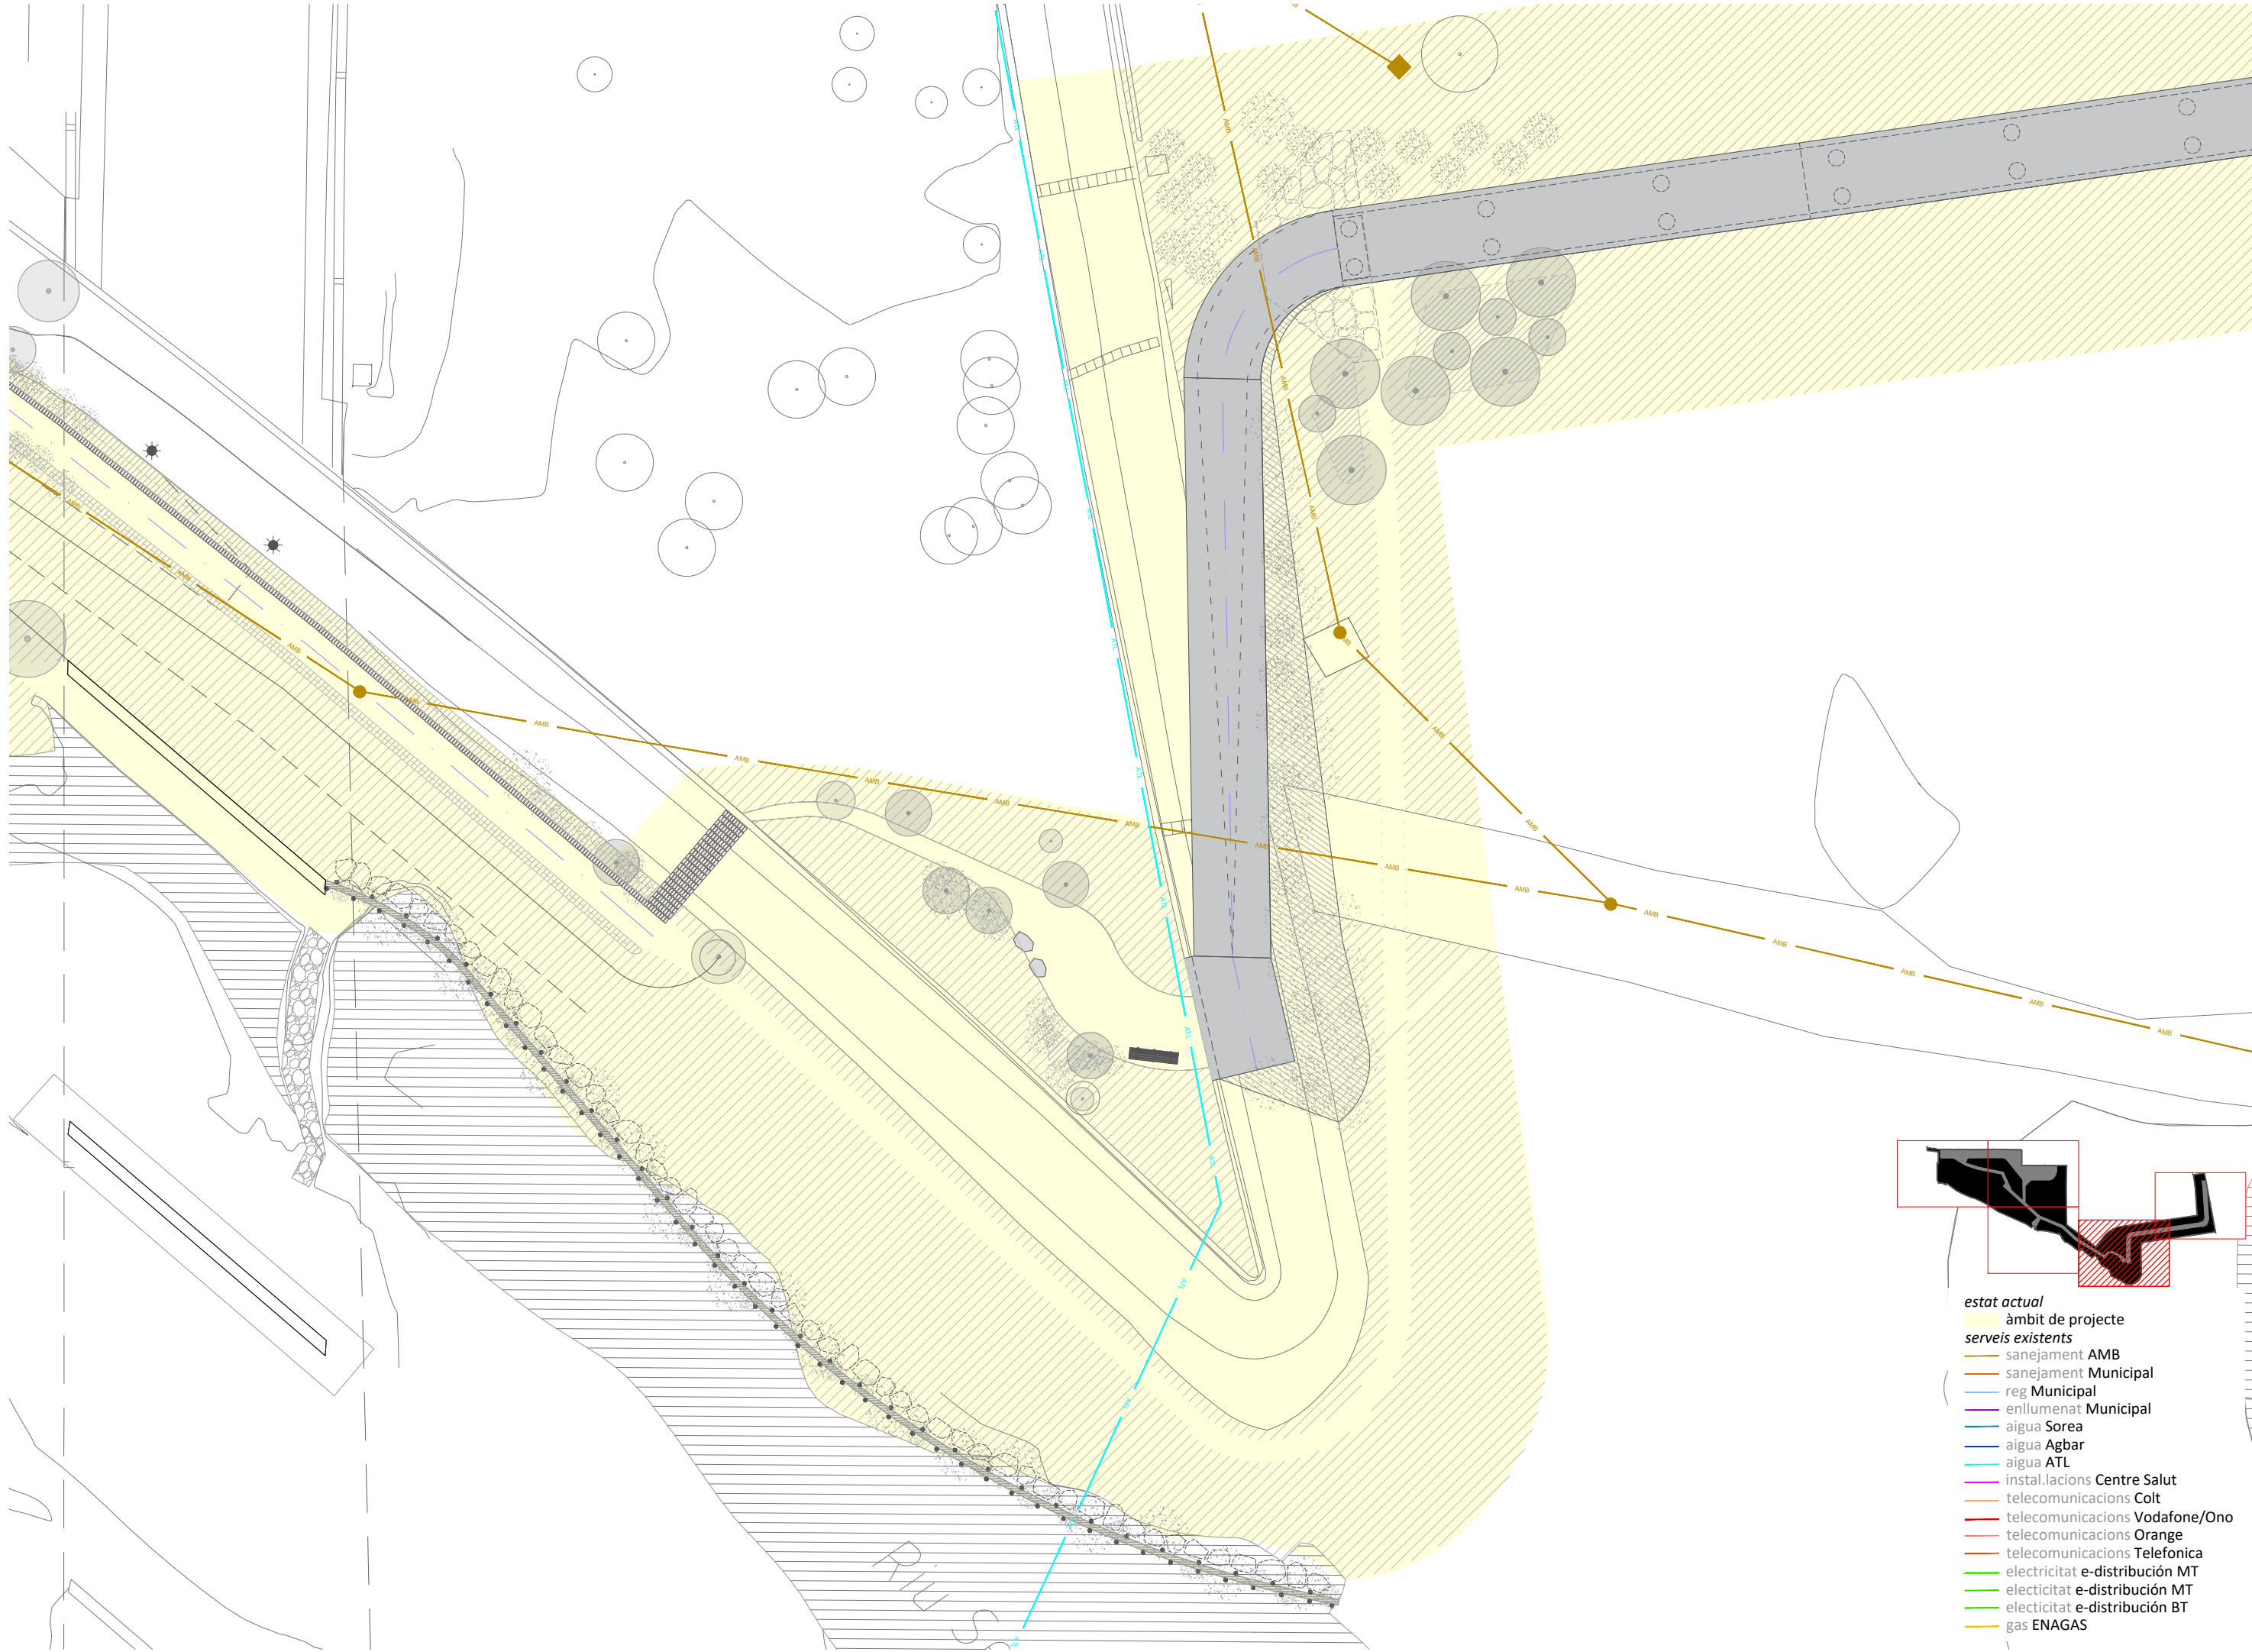

- estat actual**
àmbit de projecte
serveis existents
- sanejament AMB
 - sanejament Municipal
 - reg Municipal
 - enllumenat Municipal
 - aigua Sorea
 - aigua Agbar
 - aigua ATL
 - instal·lacions Centre Salut
 - telecomunicacions Colt
 - telecomunicacions Vodafone/Ono
 - telecomunicacions Orange
 - telecomunicacions Telefonica
 - electricitat e-distribución MT
 - electricitat e-distribución MT
 - electricitat e-distribución BT
 - gas ENAGAS

