


Plan de votre stand

Plan of your stand

MIPIM-2026

28-oct-25

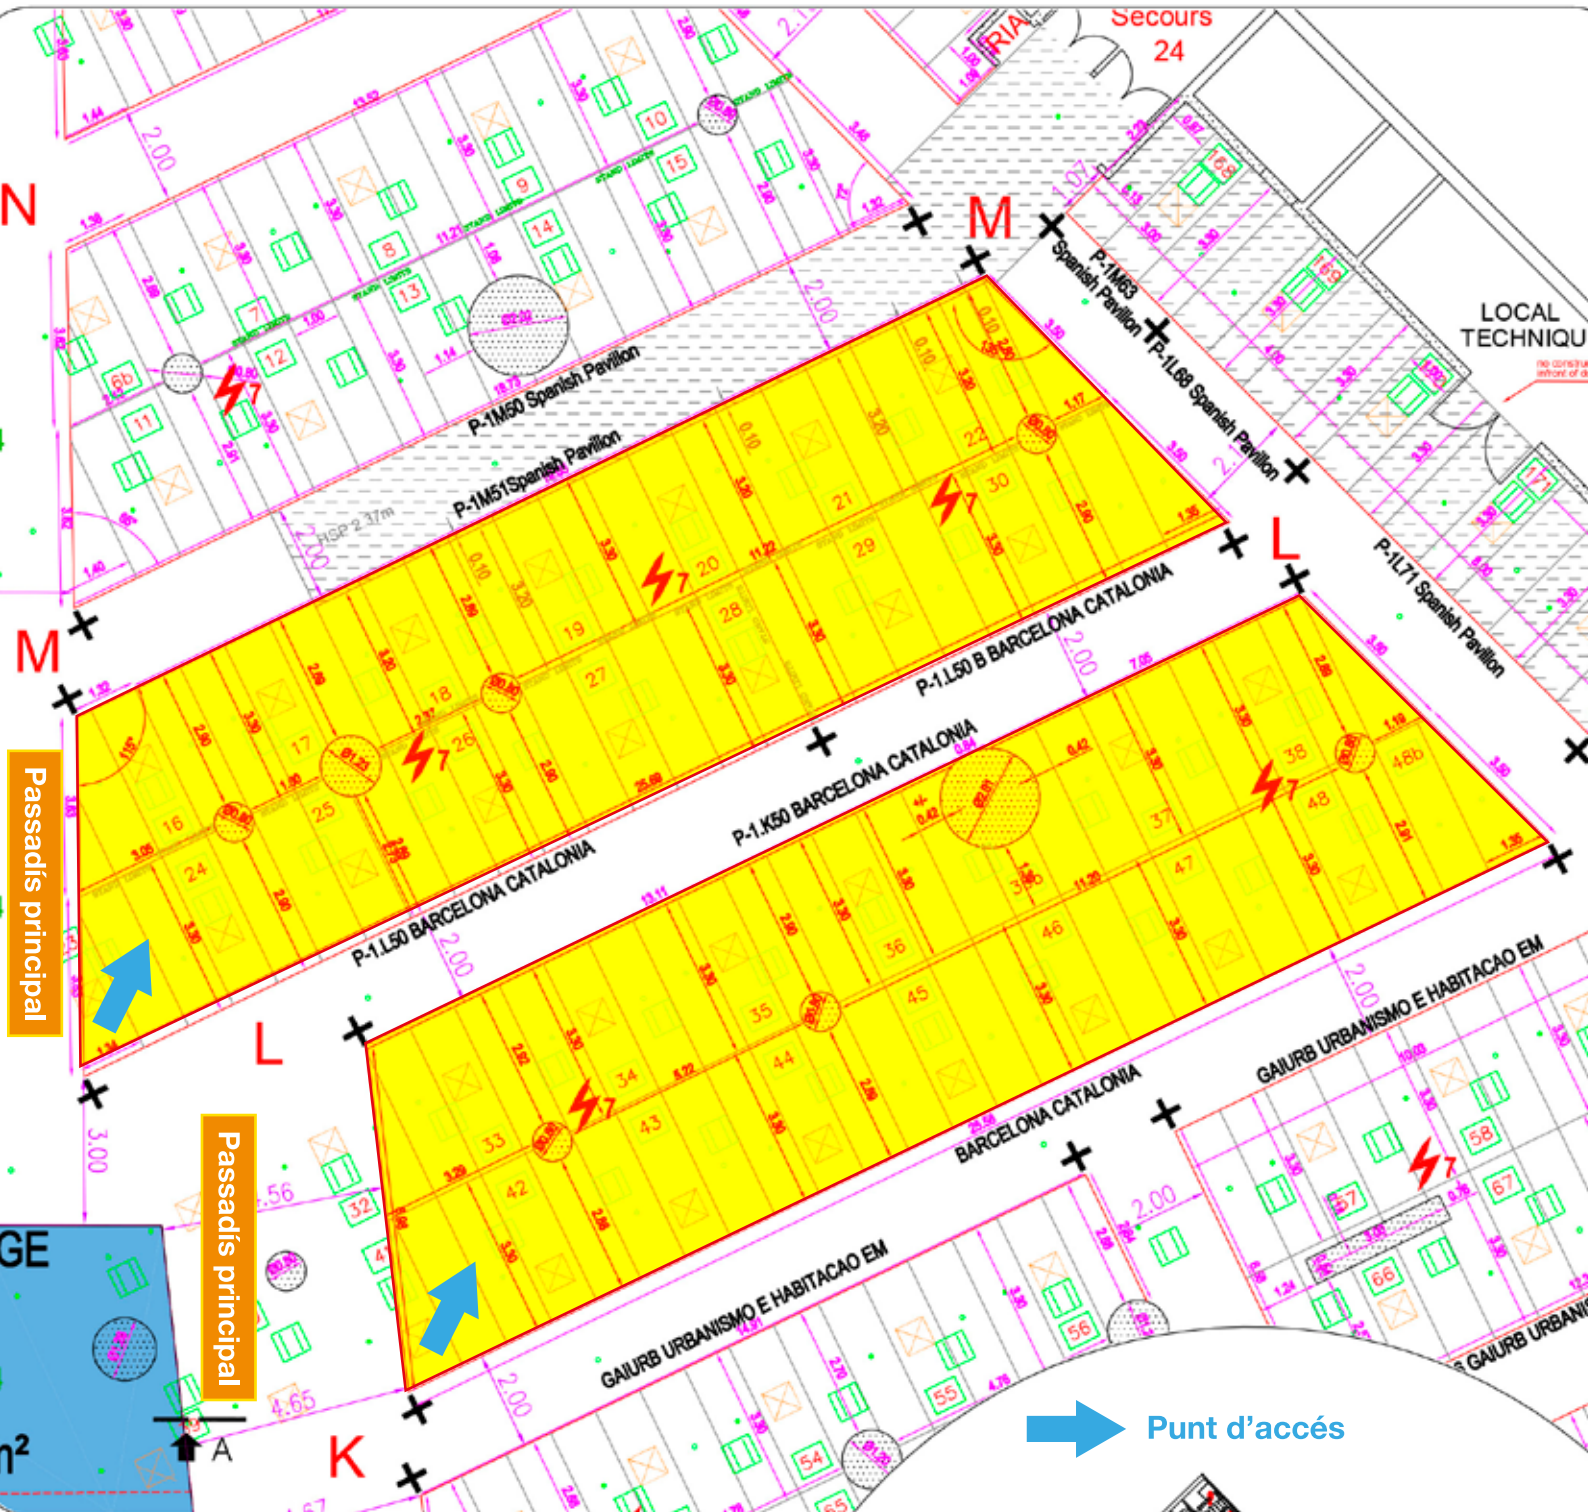

LEGENDE / LEGEND

- 2,75m HAUTEUR SOUS PLAFOND
CEILING HEIGHT
- 2,50m HAUTEUR CONSTRUCTION MAXIMUM
MAXIMUM CONSTRUCTION HEIGHT
- 2,35m HAUTEUR SOUS PLAFOND
CEILING HEIGHT
- 2,27m HAUTEUR CONSTRUCTION MAXIMUM
MAXIMUM CONSTRUCTION HEIGHT
- FORMULE A:
CLOISON MELAMINE: 2.50m/2.20m
- FORMULE A:
MELAMINATED PARTITIONS: 2.50m/2.20m
- MUR EXISTANT EN BETON
EXISTING CONCRETE WALL

