



- CLAUS
- CLAU SECCIÓ L/T_XX
- CLAU DETALL N° 00
- Veure plànol detall A00_aXX

- DEFINICIÓ LOCALS
- Codi local
- Nivell d'acabat
- Nivell d'acabat
- Alçada lliure + fals sostre


NOTES:

- TOTS ELS NIVELLS ES REFEREIXEN A NIVELL D'ACABAT.


- LES DIMENSIONS CORRESPONEN A LLUM D'OBRA O DE PREMARCAT.

- TOTES LES DIMENSIONS ACOTADES HAURAN DE SER COMPROVADES A L'OBRA.

- EN COMPLIMENT DEL CTE, ELS PRODUCTES DE CONSTRUCCIÓ QUE S'INCORPORIN AMB CARÀCTER PERMANENT ALS EDIFICIS, EN FUNCIO DE L'ÚS PREVIST, DURAN EL MARCATGE CE, DE CONFORMITAT AMB LA DIRECTIVA 89/106/CEE DE PRODUCTES DE CONSTRUCCIÓ.

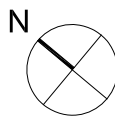

PLANTA BAIXA	Sup. m2	Volum m3
01. Àrea d'accés	29,20 m2	- m3
02. Zona de trobada chill out	25,60 m2	- m3
03. Espai de treball intern	21,60 m2	56,40 m3
04. Taller prototipatge	22,80 m2	59,70 m3
05. Magatzem net	07,90 m2	14,60 m3
06. Taller tèxtil	15,75 m2	44,45 m3
07. Aula de formació	22,80 m2	59,70 m3
08. Taller brut	55,60 m2	179,80 m3
09. Àgora	94,20 m2	1305,30 m3
10. Magatzem materials	06,00 m2	- m3
11. Magatzem instals	02,40 m2	04,65 m3
12. Vestidor neteja	02,40 m2	04,65 m3
13. Banys	09,00 m2	19,20 m3
14. Magatzem neteja	01,80 m2	03,80 m3
15. Magatzem àgora	09,20 m2	20,20 m3
16. Espai residus	02,00 m2	- m3
C1. Circulacions	13,55 m2	- m3
E1. Escala	06,10 m2	- m3
Superfície útil interior PB	347,90 m2	
Superfície construïda PB	384,50 m2	
P1. Pati accés	49,50 m2	
P2. Pati posterior	33,40 m2	
Superfície espais exteriors	82,90 m2	

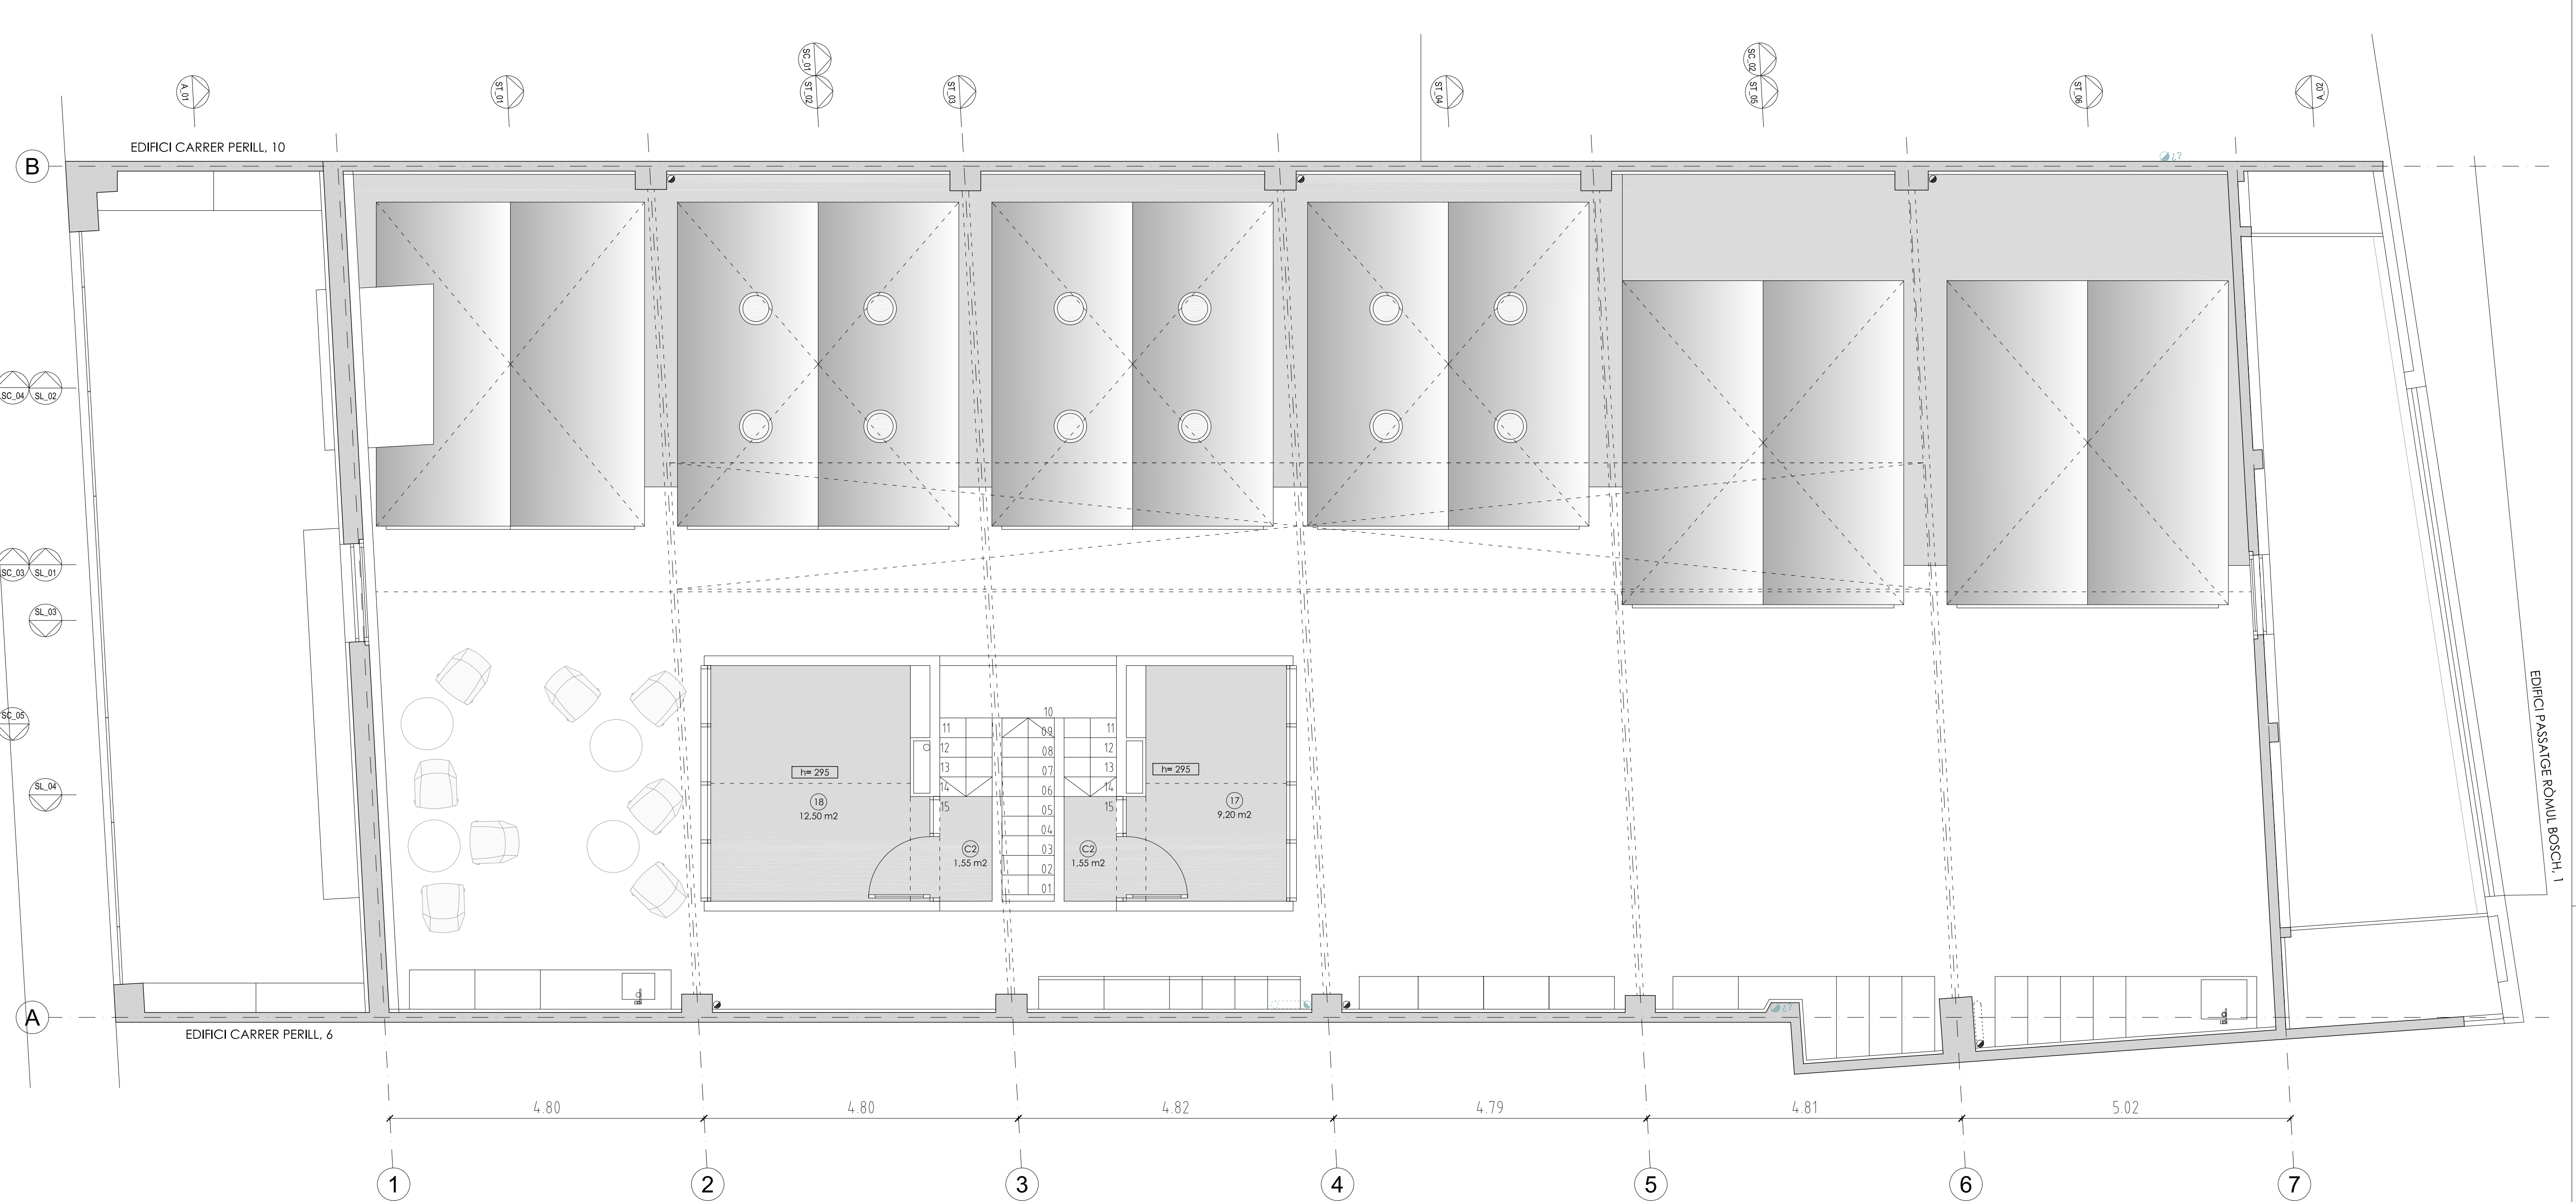

- CLAUS
- CLAU SECCIÓ L/T_XX
- CLAU DETALL N° 00
- Veure plànol detall A00_aXX

- DEFINICIÓ LOCALS
- Codi local
- Nivell d'acabat
- Nivell d'acabat
- Alçada lliure + fals sostre

NOTES:


- TOTS ELS NIVELLS ES REFEREIXEN A NIVELL D'ACABAT.

- LES DIMENSIONS CORRESPONEN A LLUM D'OBRA O DE PREMARÇ.

- TOTES LES DIMENSIONS ACOTADES HAURAN DE SER COMPROVADES A L'OBRA.

- EN COMPLIMENT DEL CTE, ELS PRODUCTES DE CONSTRUCCIÓ QUE S'INCORPORIN AMB CARÀCTER PERMANENT ALS EDIFICIS, EN FUNCIO DE L'ÚS PREVIST, DURAN EL MARCATGE CE, DE CONFORMITAT AMB LA DIRECTIVA 89/106/CEE DE PRODUCTES DE CONSTRUCCIÓ.

PLANTA ALTELL			
	Sup. m2	Volum m3	
17. Magatzem 1	09,20 m2	22,30 m3	
18. Magatzem 2	12,50 m2	30,50 m3	
C2. Circulacions	03,10 m2	- m3	
Superfície útil interior PA	24,80 m2		
Superfície construïda PA	28,25 m2		
Superfície útil interior total	372,70 m2		
Superfície construïda total	412,75 m2		
Superfície exterior total	82,90 m2		

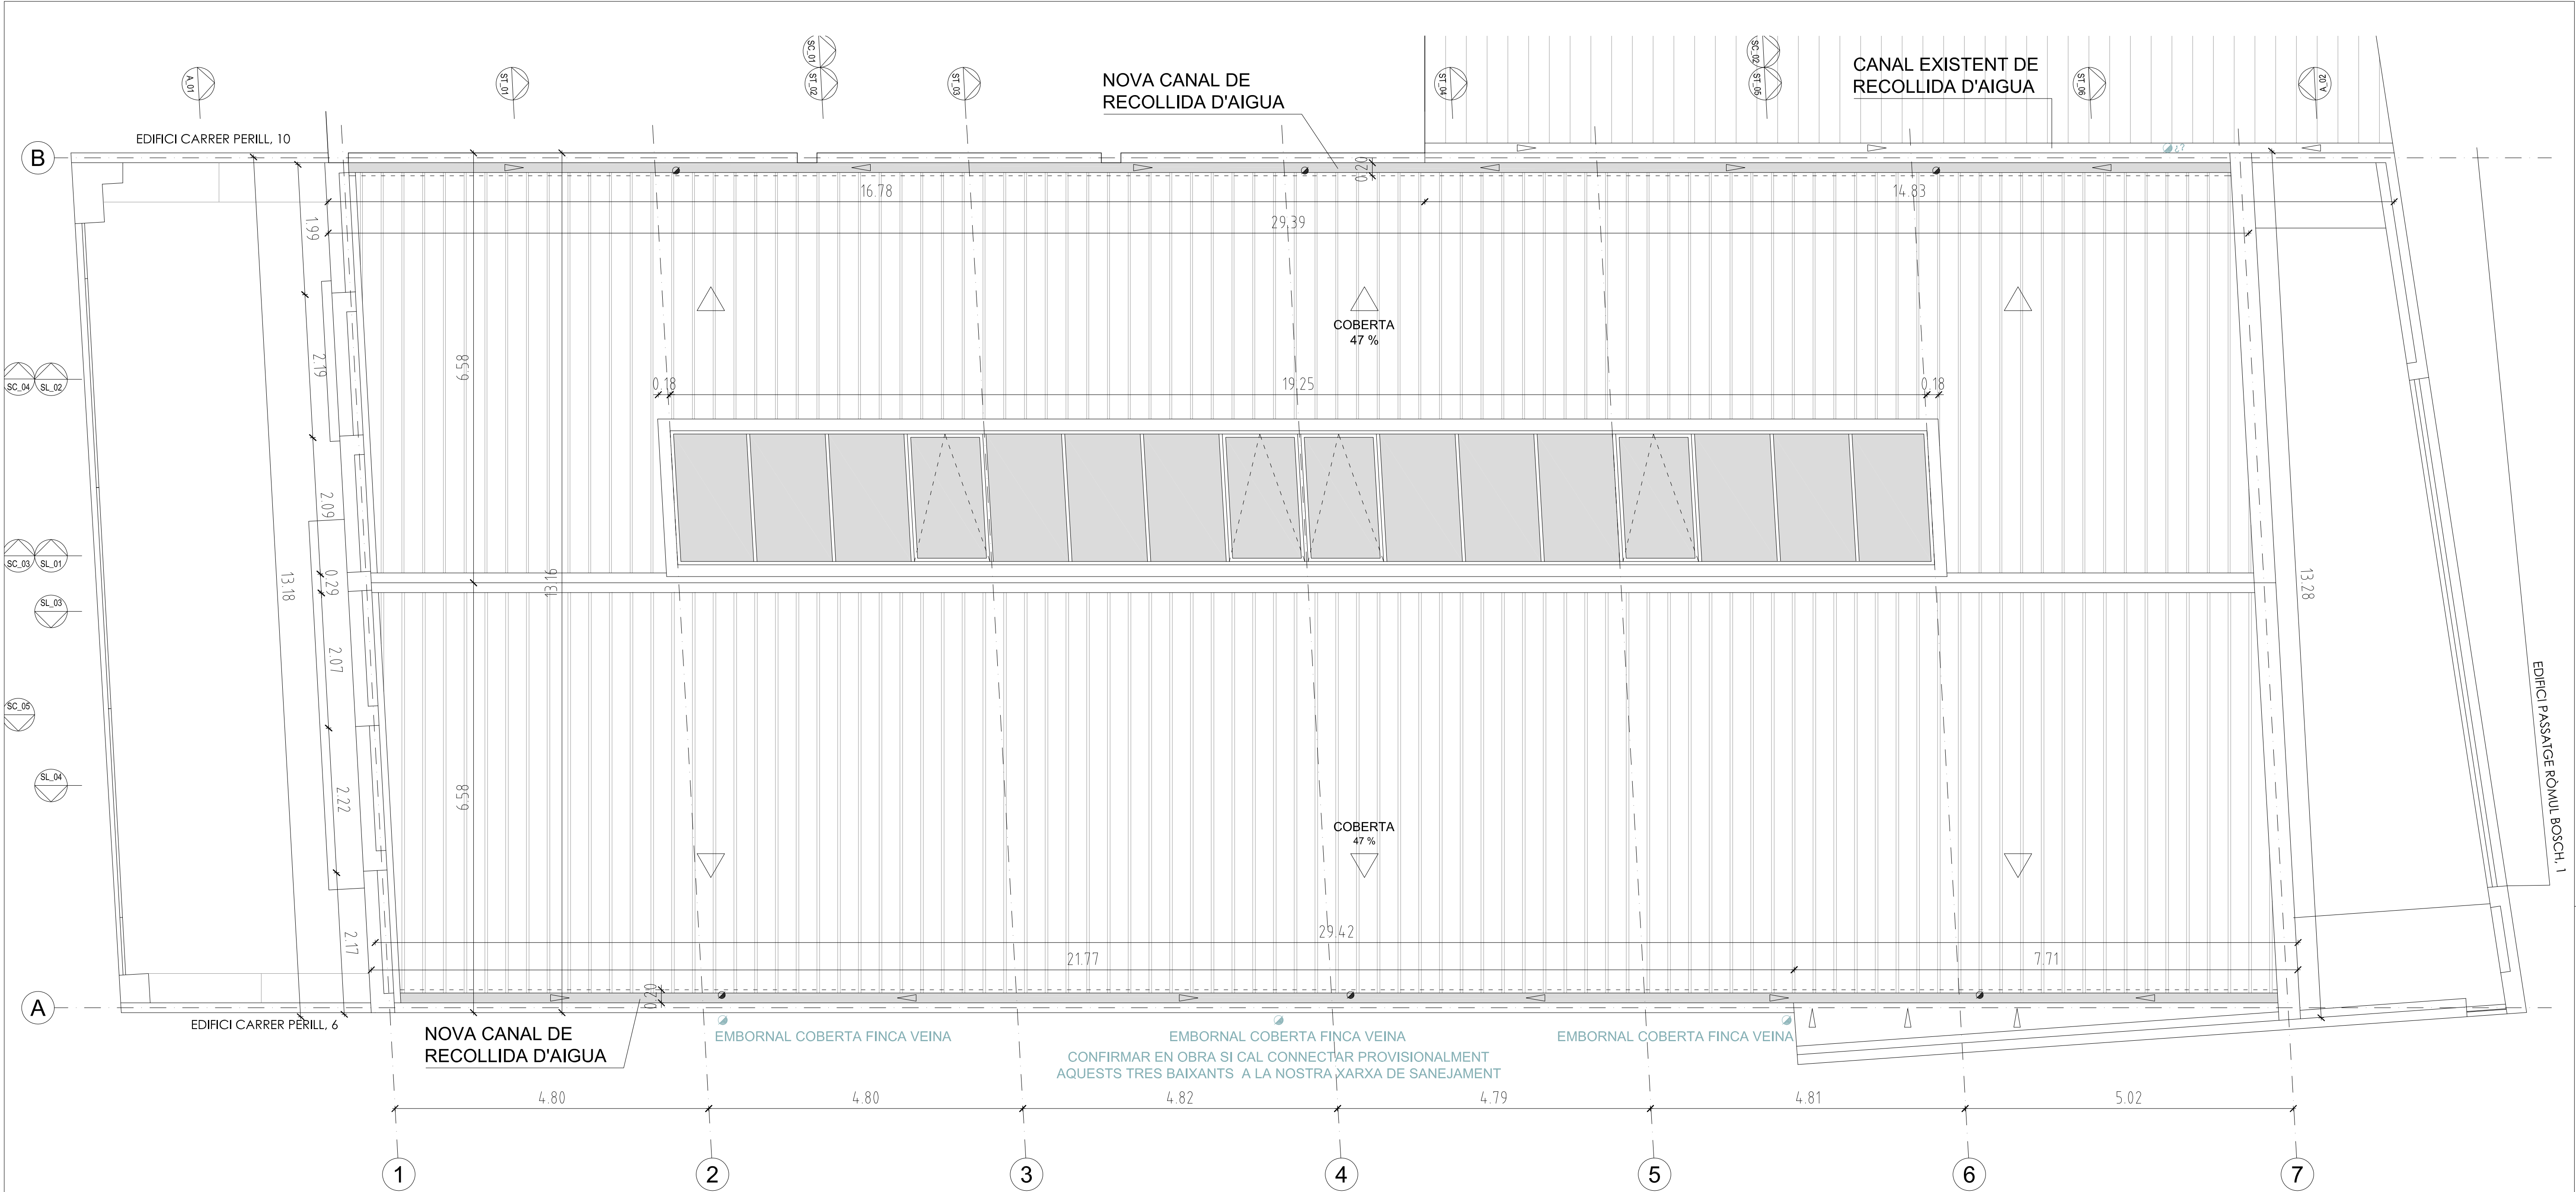




- CLAU
- CLAU SECCIÓ L/T_XX
- CLAU DETALL N° 00
Veure plànol detall A00_aXX

- DEFINICIÓ LOCALS
- Codi local
- Nivell d'acabat
- Nivell d'acabat
- Alçada lliure + fals sostre

NOTES:

- TOTS ELS NIVELLS ES REFEREIXEN A NIVELL D'ACABAT.
- LES DIMENSIONS CORRESPONEN A LLUM D'OBRA O DE PREMARC.
- TOTES LES DIMENSIONS ACOTADES HAURAN DE SER COMPROVADES A L'OBRA.
- EN COMPLIMENT DEL CTE, ELS PRODUCTES DE CONSTRUCCIÓ QUE S'INCORPORIN AMB CARÀCTER PERMANENT ALS EDIFICIS, EN FUNCIO DE L'ÚS PREVIST, DURAN EL MARCATGE CE, DE CONFORMITAT AMB LA DIRECTIVA 89/106/CEE DE PRODUCTES DE CONSTRUCCIÓ.

PLANTA COBERTA	
Superfície coberta xapa	370,40 m2
Superfície lluernari	42,00 m2
Superfície coberta total	412,40 m2

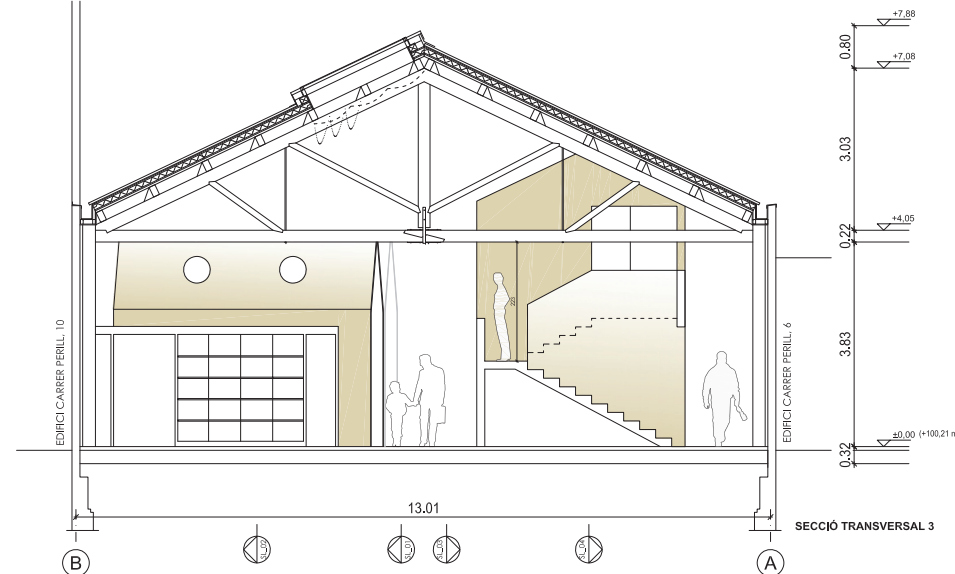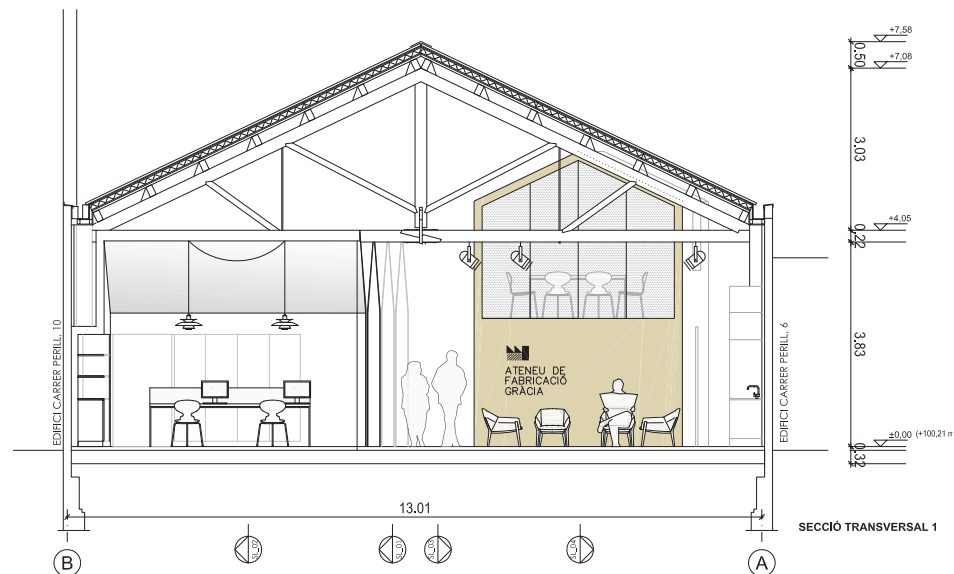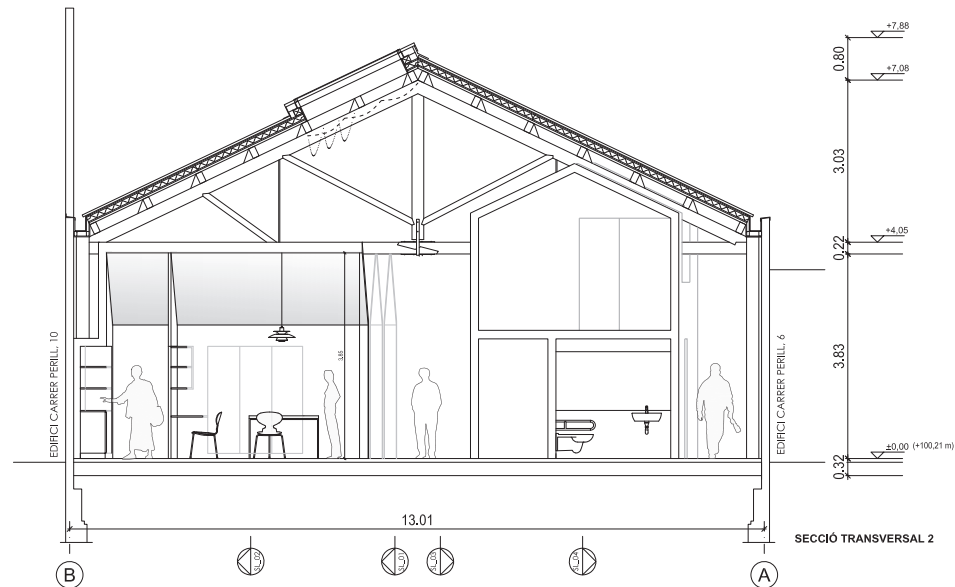





CLAUS

- CLAU SECCIÓ L/T_XX
- CLAU EIXOS ESTRUCTURA

DEFINICIÓ LOCALS

- Codi local i superfície
- Nivell d'acabat
- Nivell d'acabat
- Alçada lliure + fals sostre

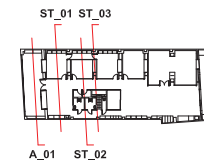

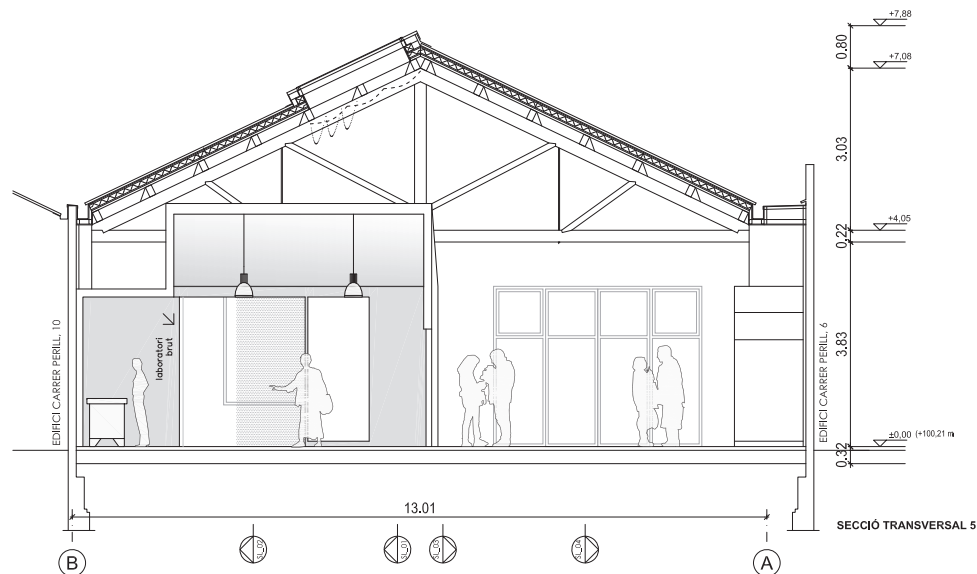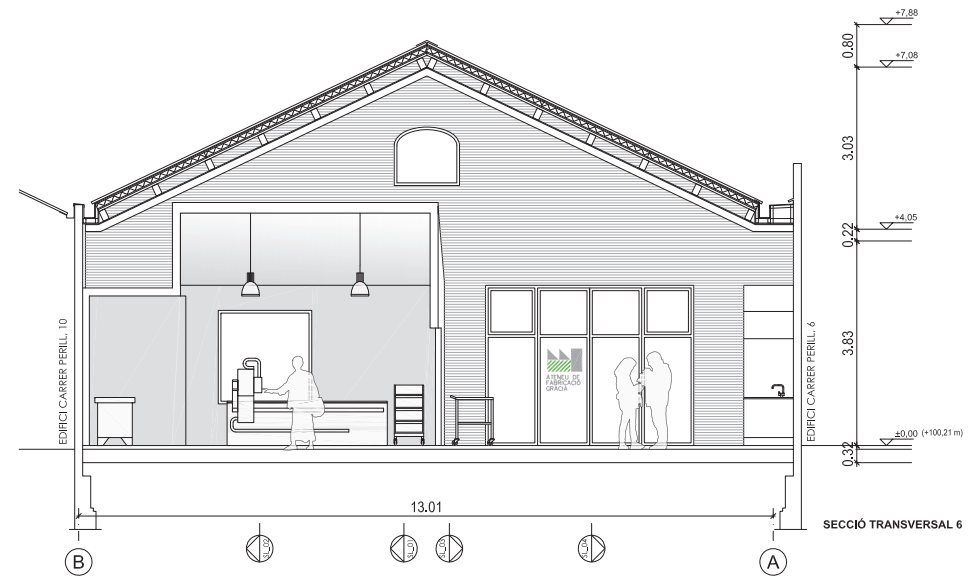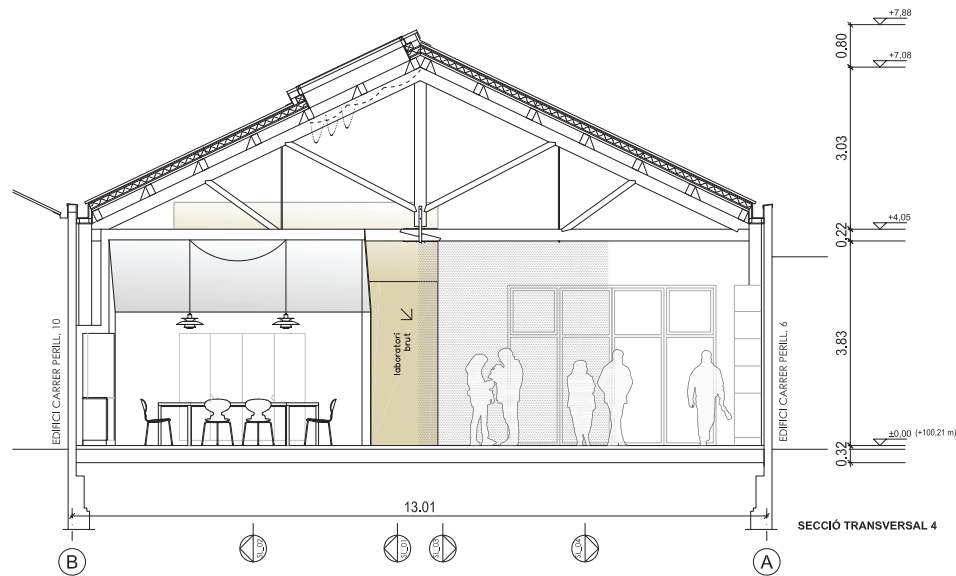

CLAUS



CLAU SECCIÓ L/T_XX



CLAU EIXOS ESTRUCTURA

DEFINICIÓ LOCALS



Codi local i superfície




Nivell d'acabat





Nivell d'acabat



Alçada lliure + fals sostre

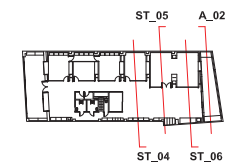

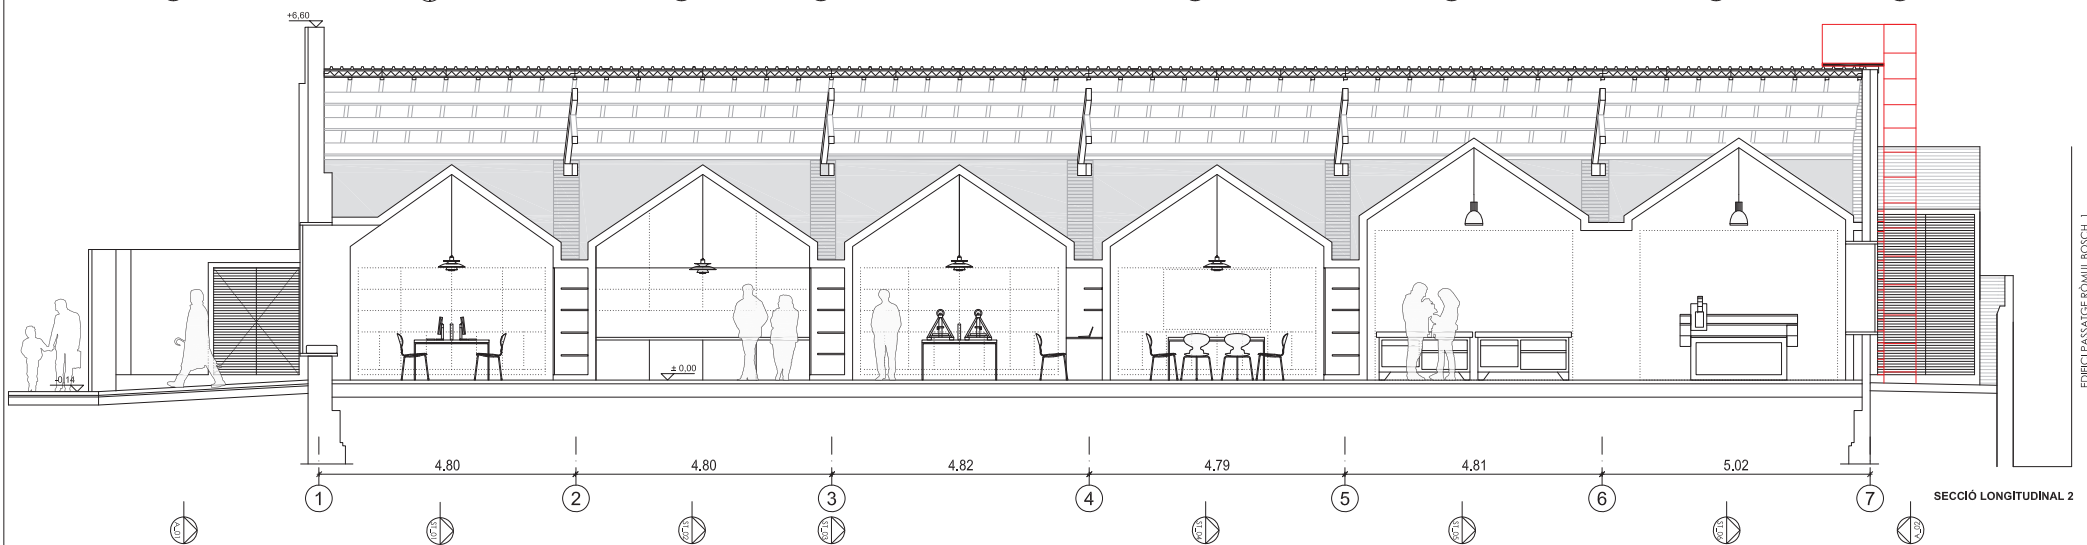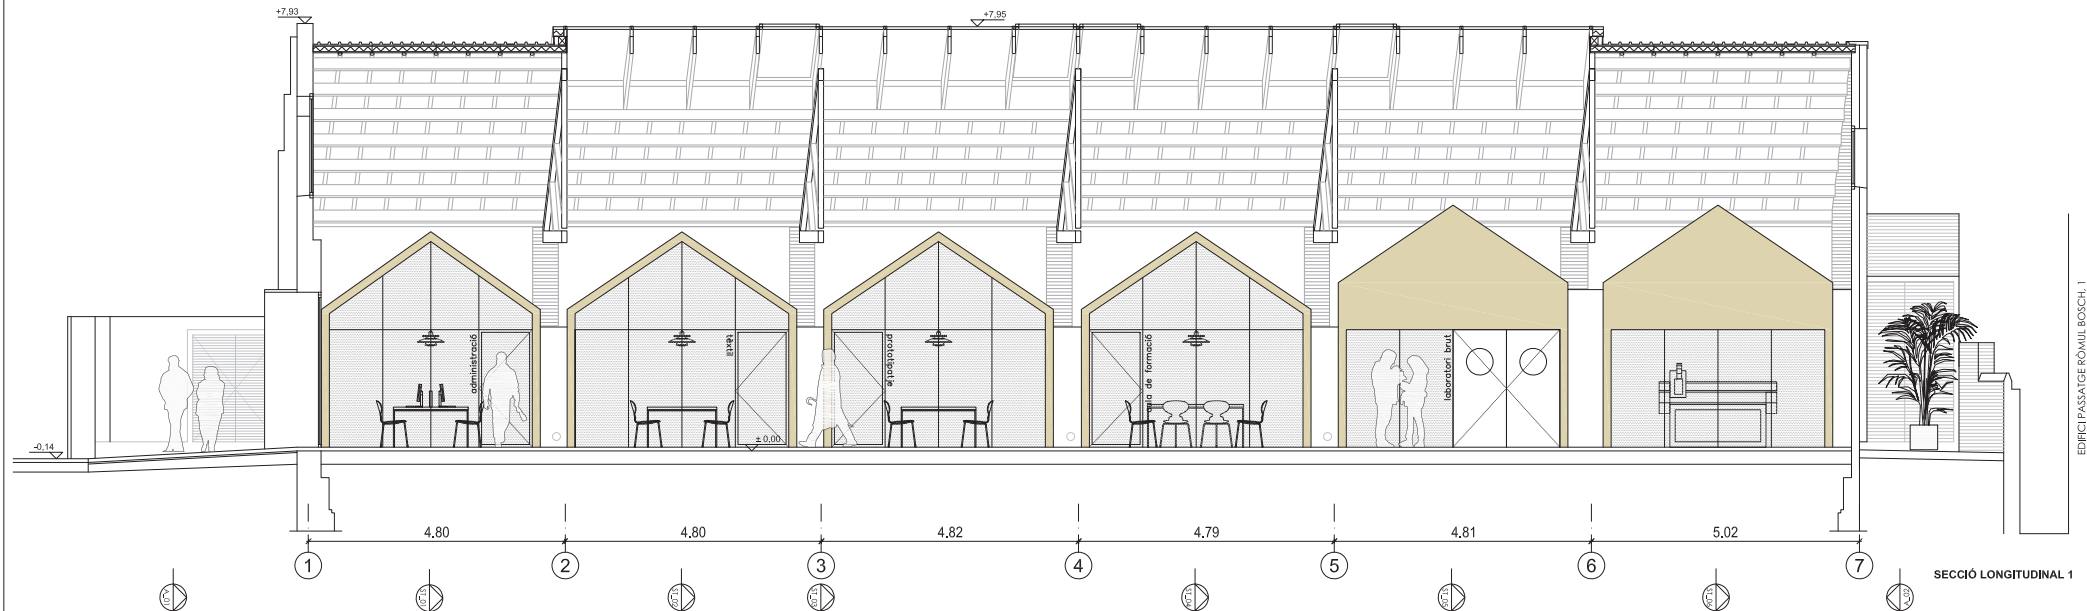

CLAUS



CLAU SECCIÓ L/T_XX



CLAU EIXOS ESTRUCTURA

DEFINICIÓ LOCALS



Codi local i superfície




Nivell d'acabat





Nivell d'acabat



Alçada lliure + fals sostre

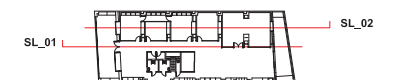

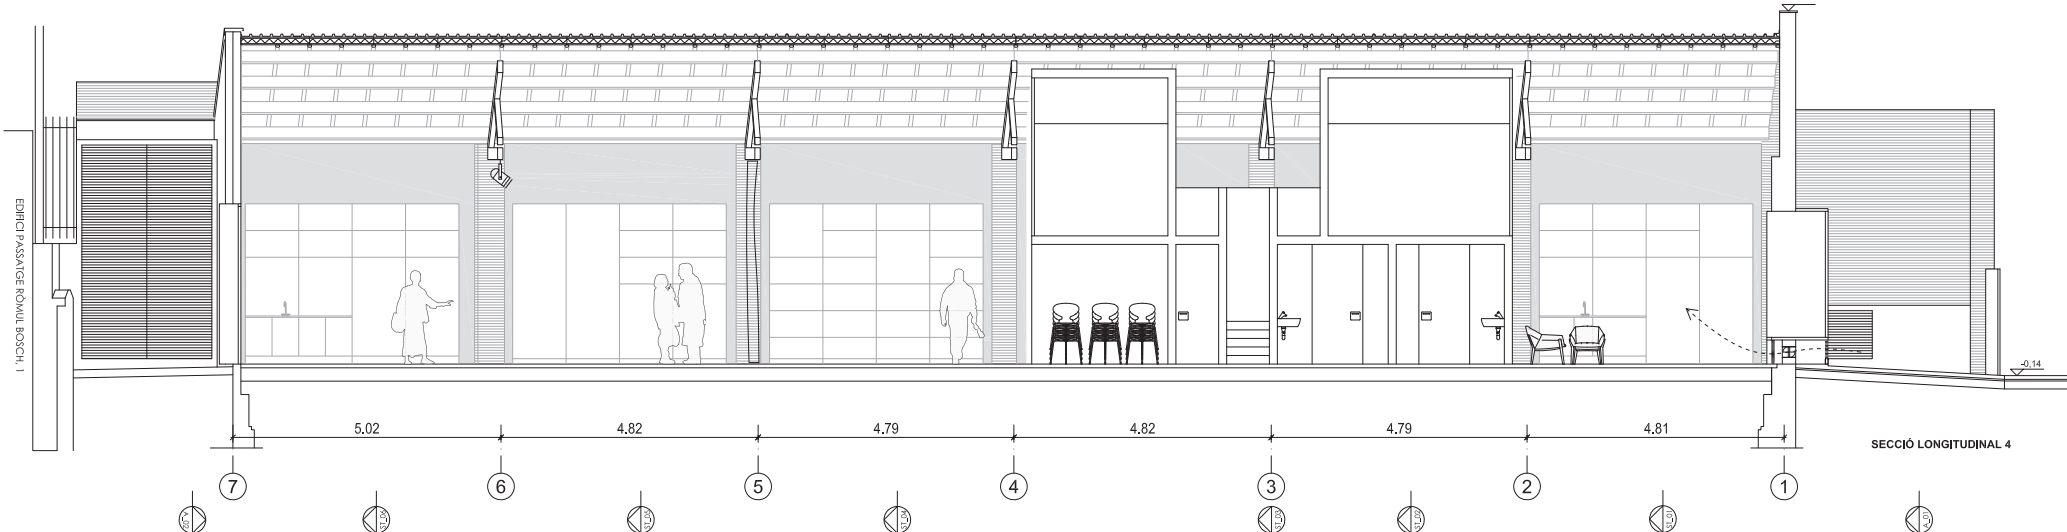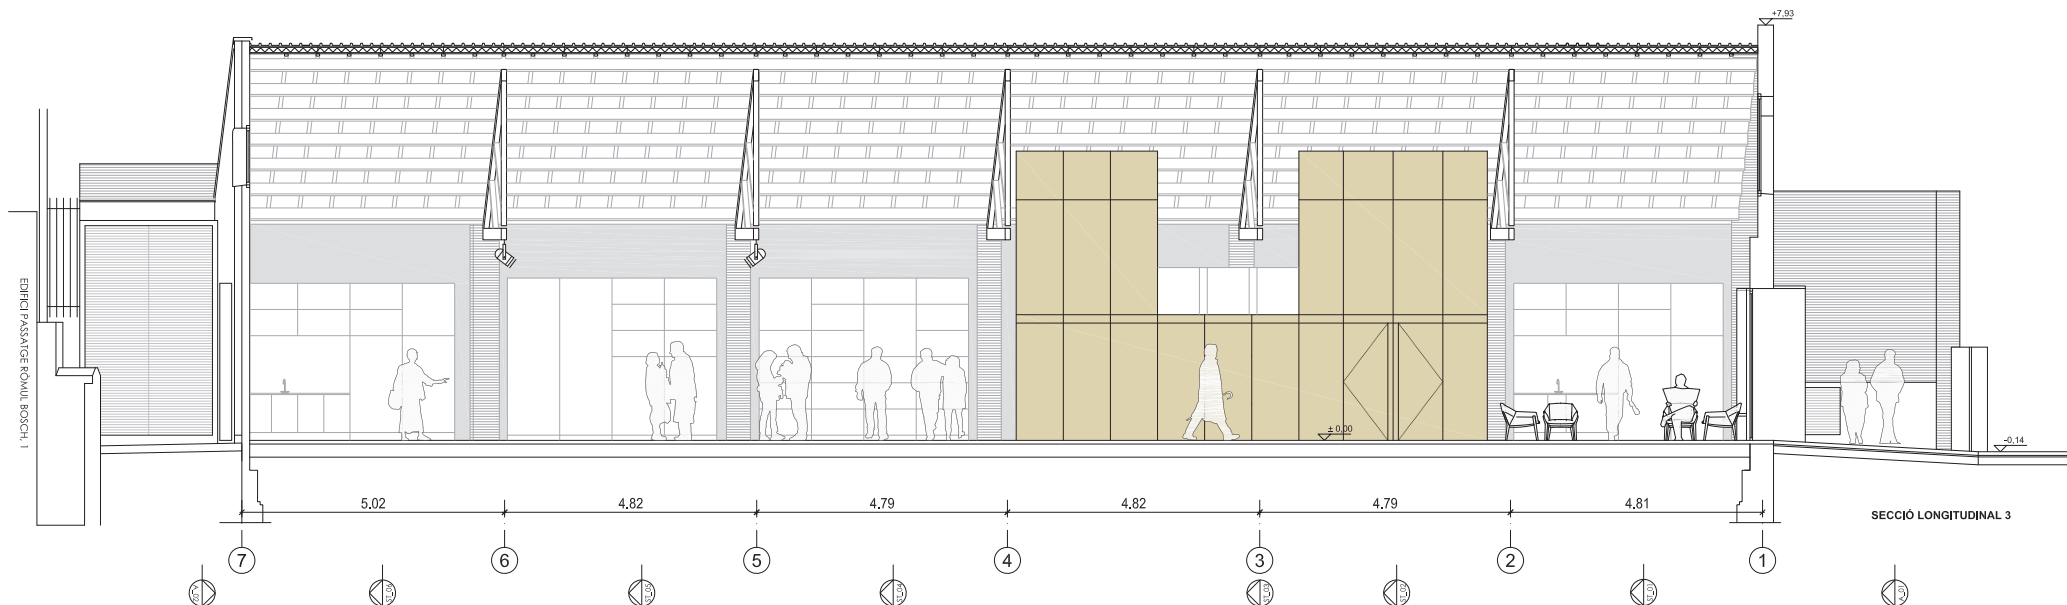

CLAUS



CLAU SECCIÓ L/T_XX



CLAU EIXOS ESTRUCTURA

DEFINICIÓ LOCALS



Codi local i superfície




Nivell d'acabat



Nivell d'acabat



Alçada lliure + fals sostre

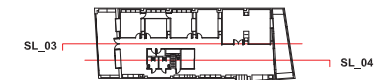

BIM/SA
Barcelona d'Infraestructures
Municipals

AUTORS DEL PROJECTE
NÚRIA OLIVERAS
JORDI OLIVERAS

CONSTRUCTORA
Trade Infraestructuras

TÍTOL DEL PROJECTE
AS BUILT DE PROJECTE EXECUTIU DE L'ATENUEU DE FABRICACIÓ SITUAT AL
CARRER PERILL 8, DEL DISTRICTE DE GRÀCIA

ESCALES
1:50 A1
1:100 A3
ORIGINALS A1



DATA:
DESEMBRE 2018

NOM DEL PLÀNOL AS-BUILT:
PROPOSTA, PLÀNOLS DEF, GEOMÈTRICA
ALCATÍS I SECCIÓNS GENERALS
SECCIÓNS LONGITUDINALS 2

NOM FITXER CTB:
018_200.ctb
NOM FITXER:
ATENUEU_A_018.dwg

PLÀNOL NUM.
A_03.B.04
FULL 04 DE 07