



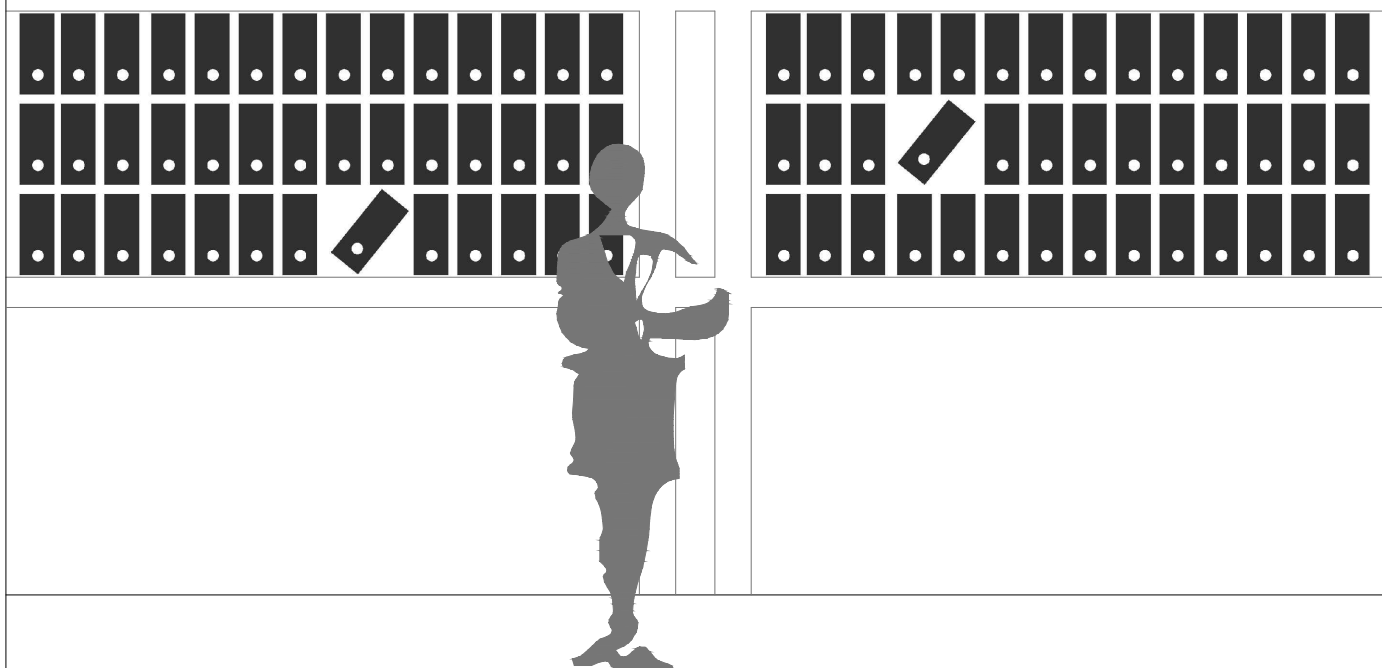

Introducció

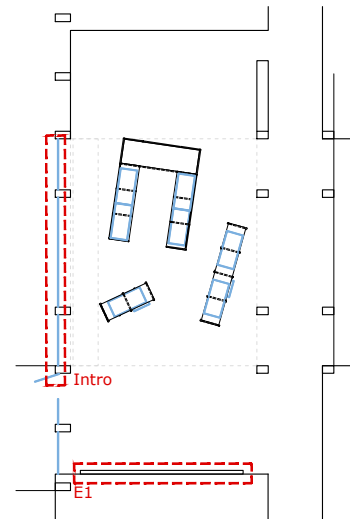

Àmbit 1












L'Arxiver Duran. IDEÒLEG DE L'ARXIVÍSTICA CATALANA




Introducció i estructura àmbit 1





DIN A3 E: 1/25






P 02
Juliol 2025

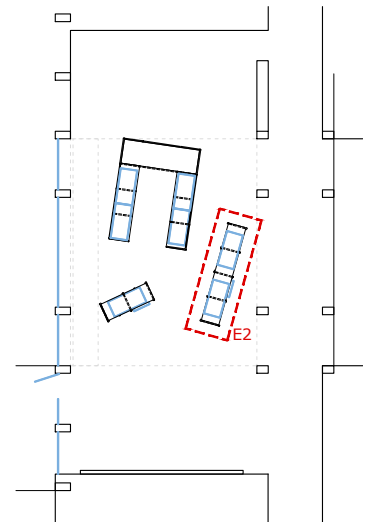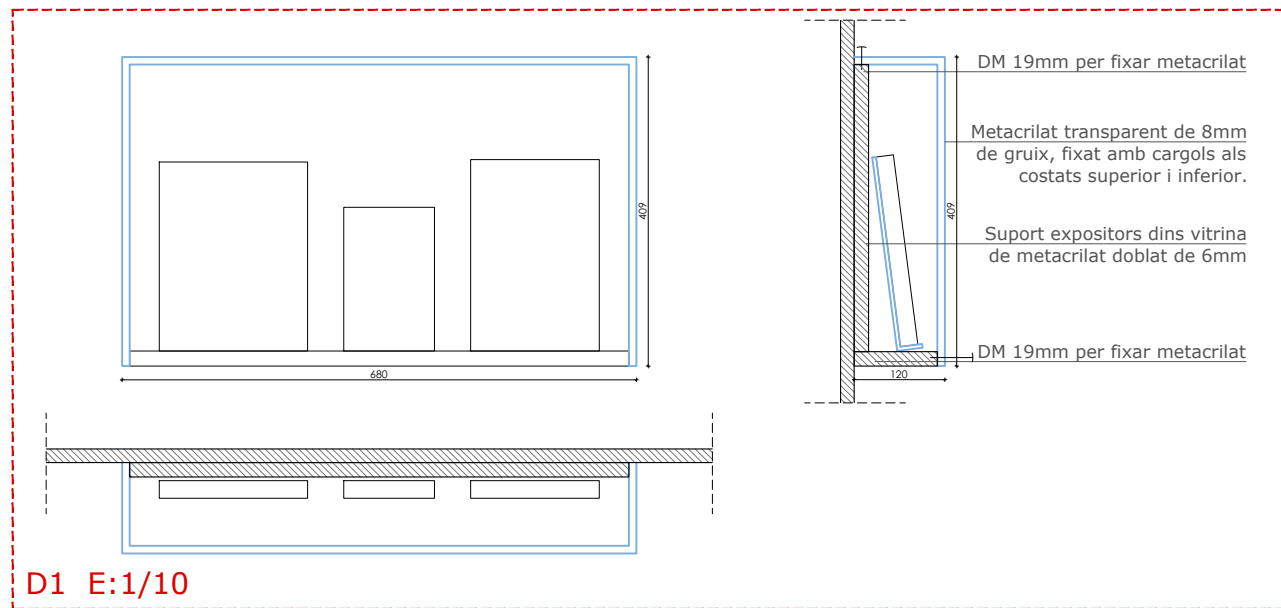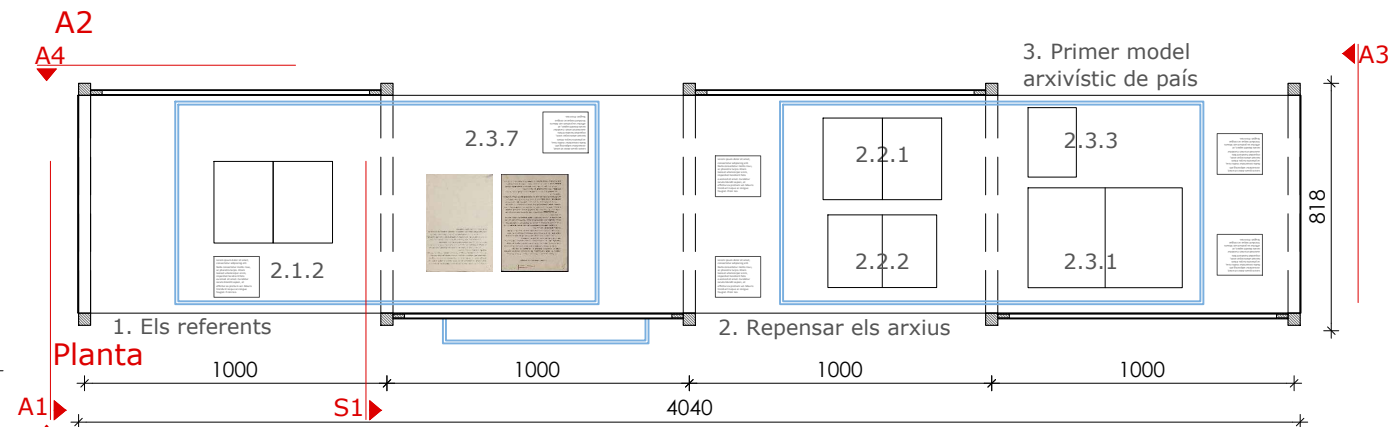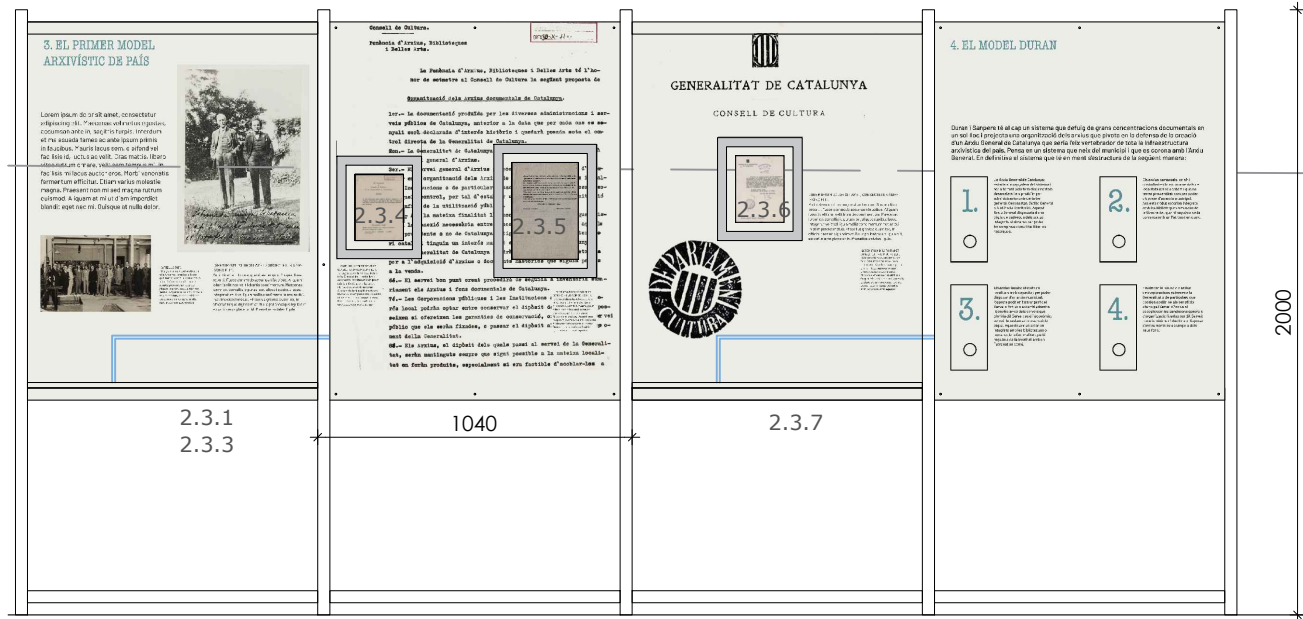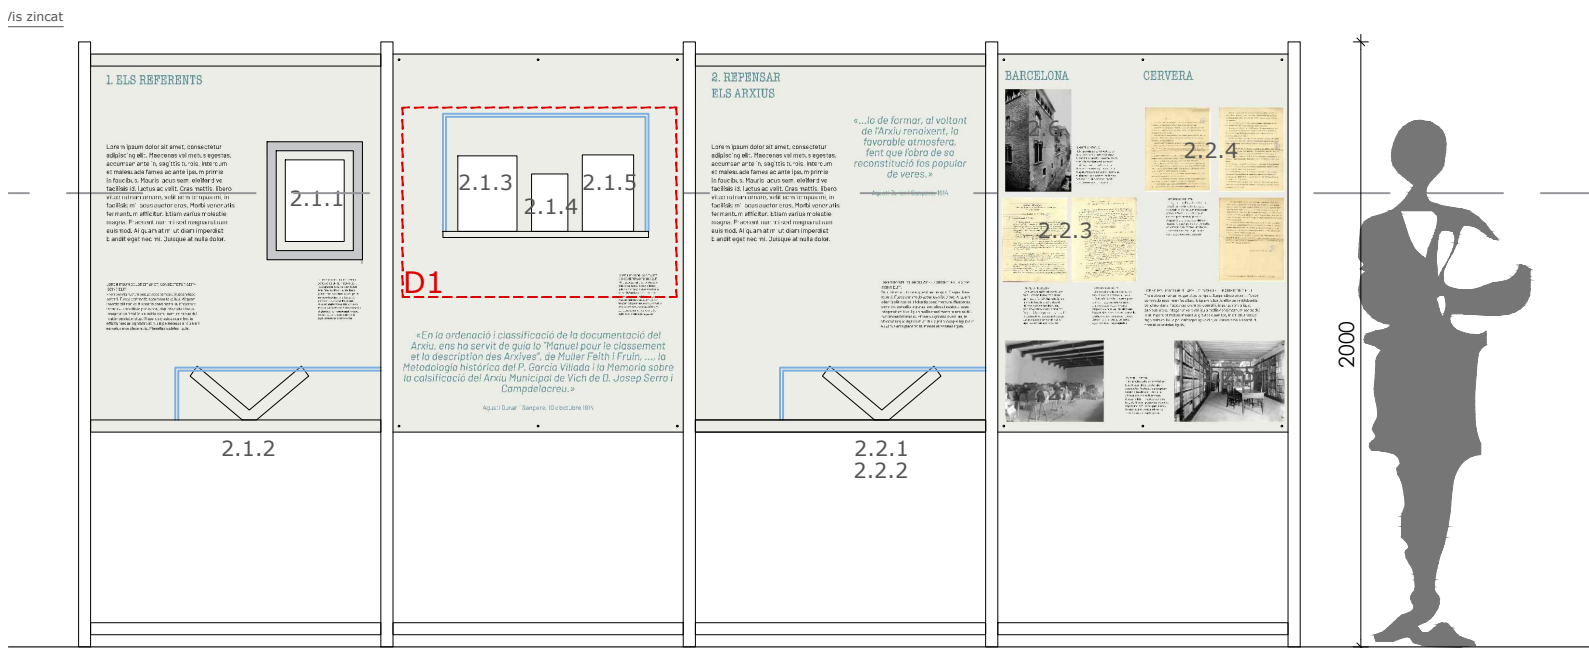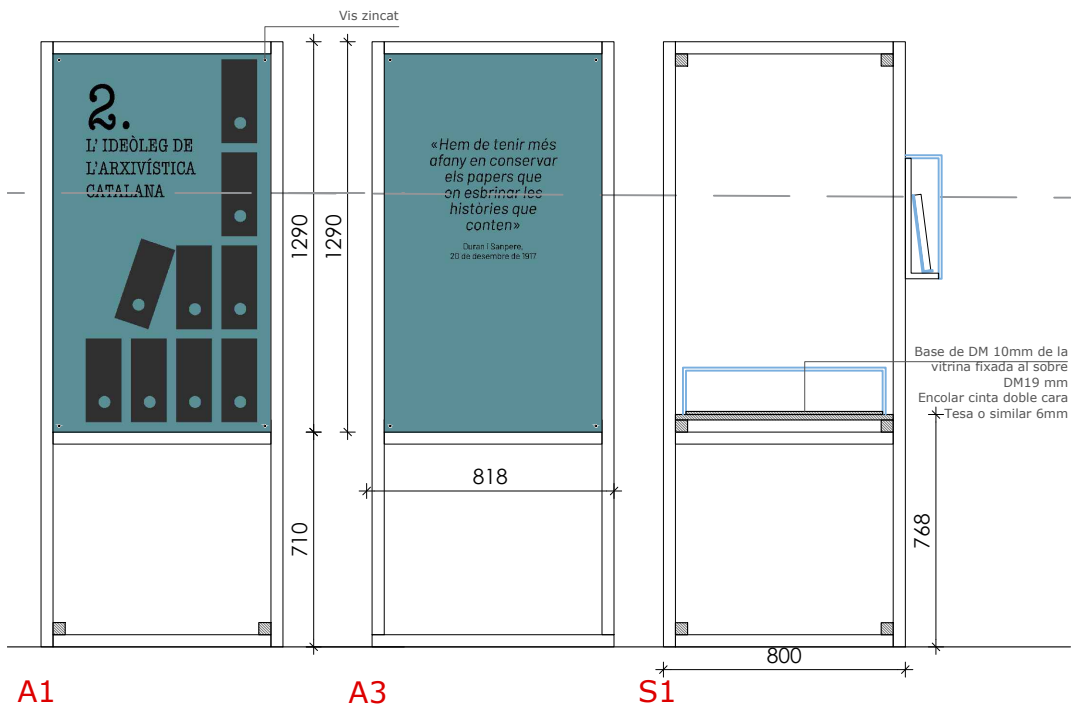

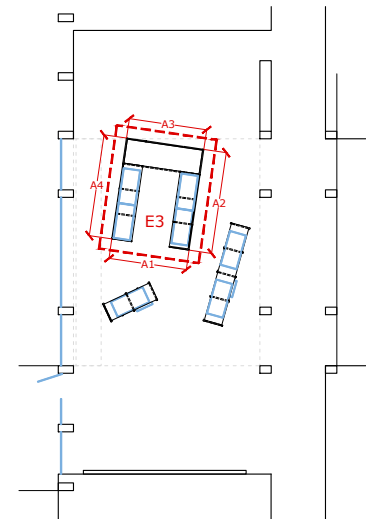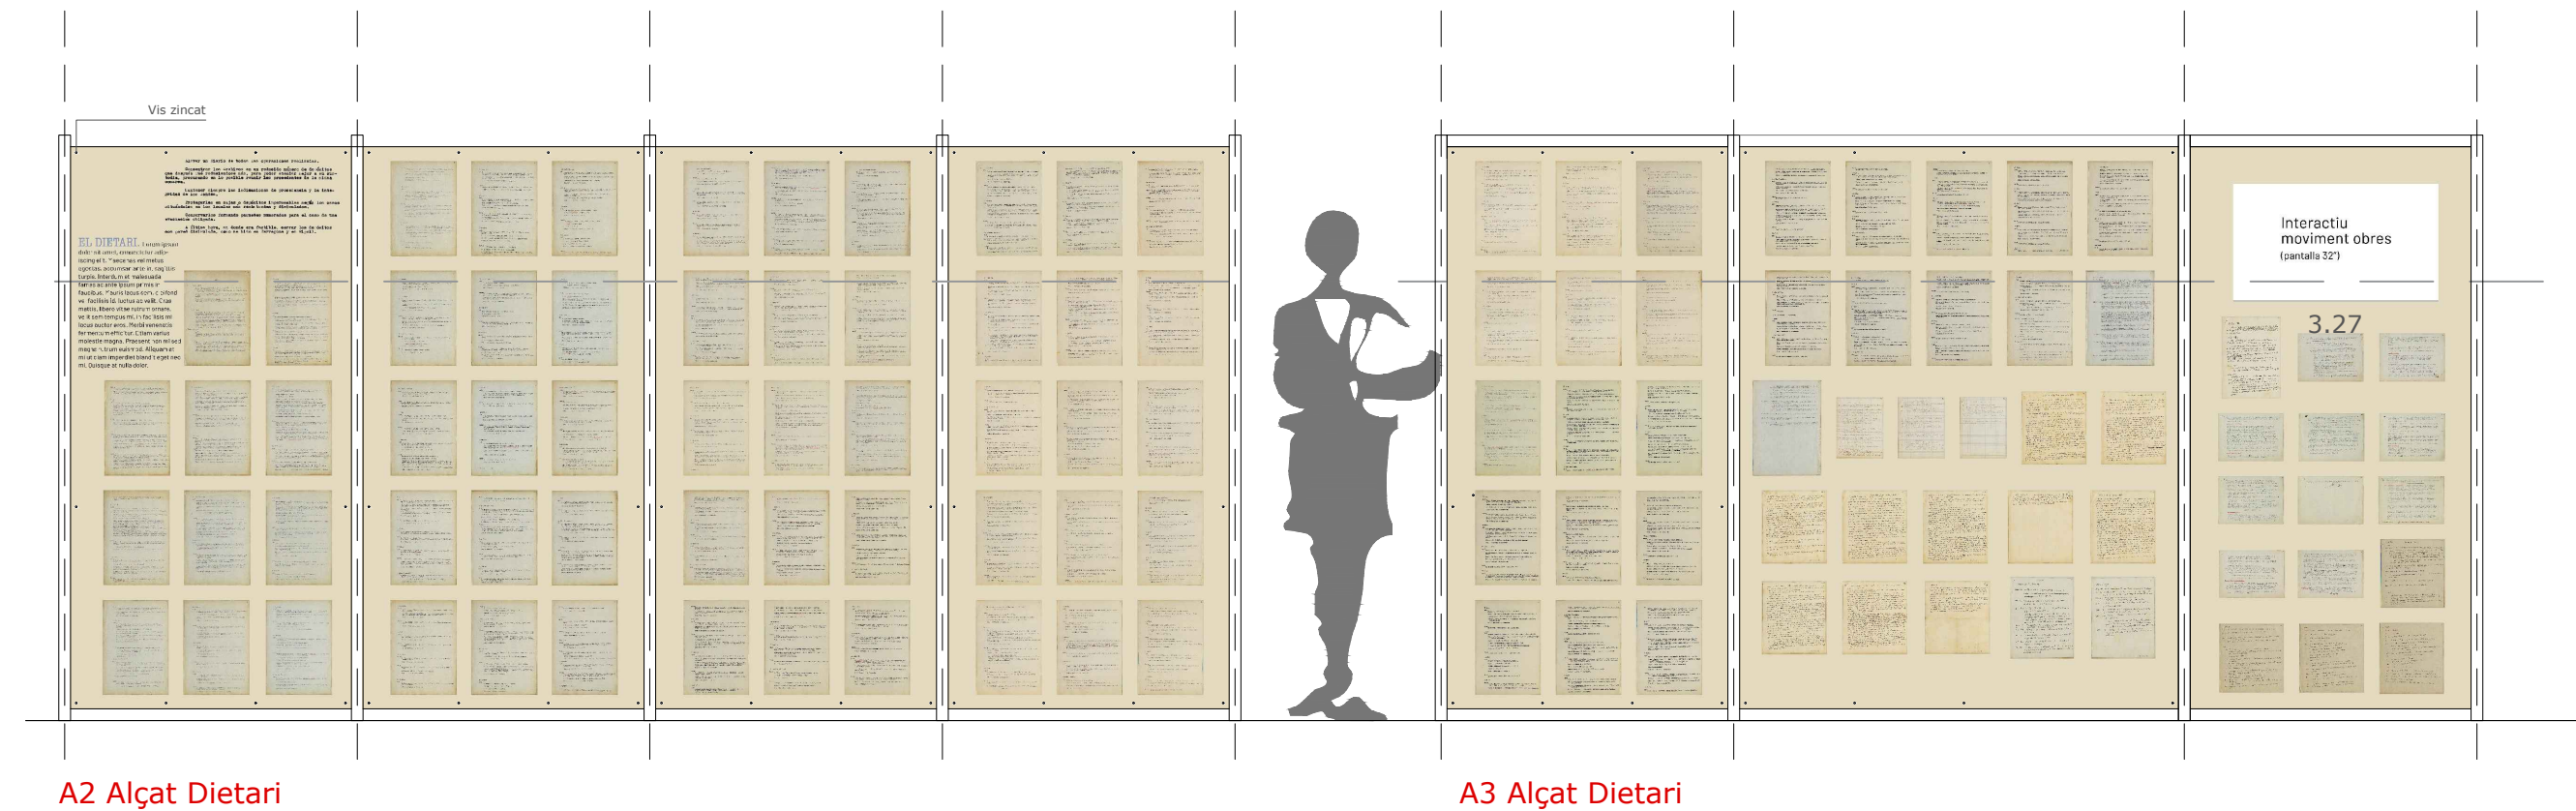
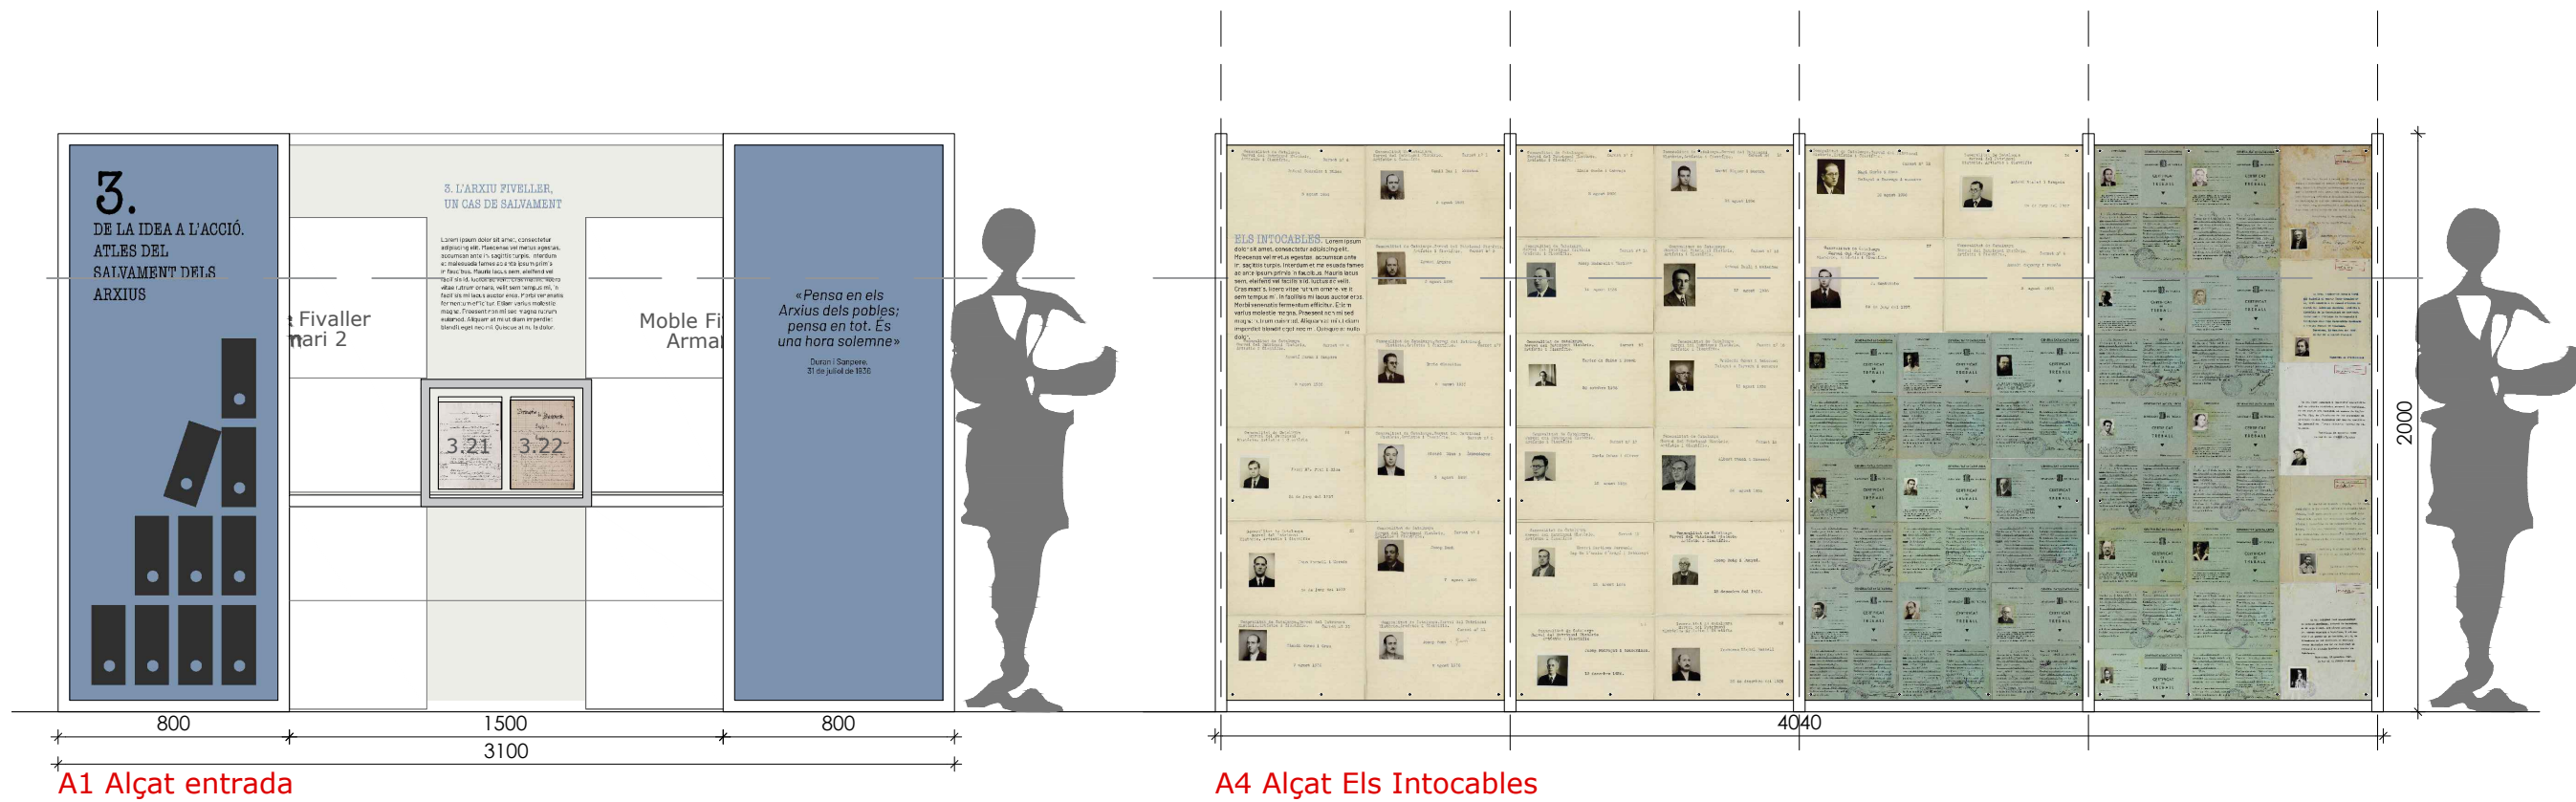





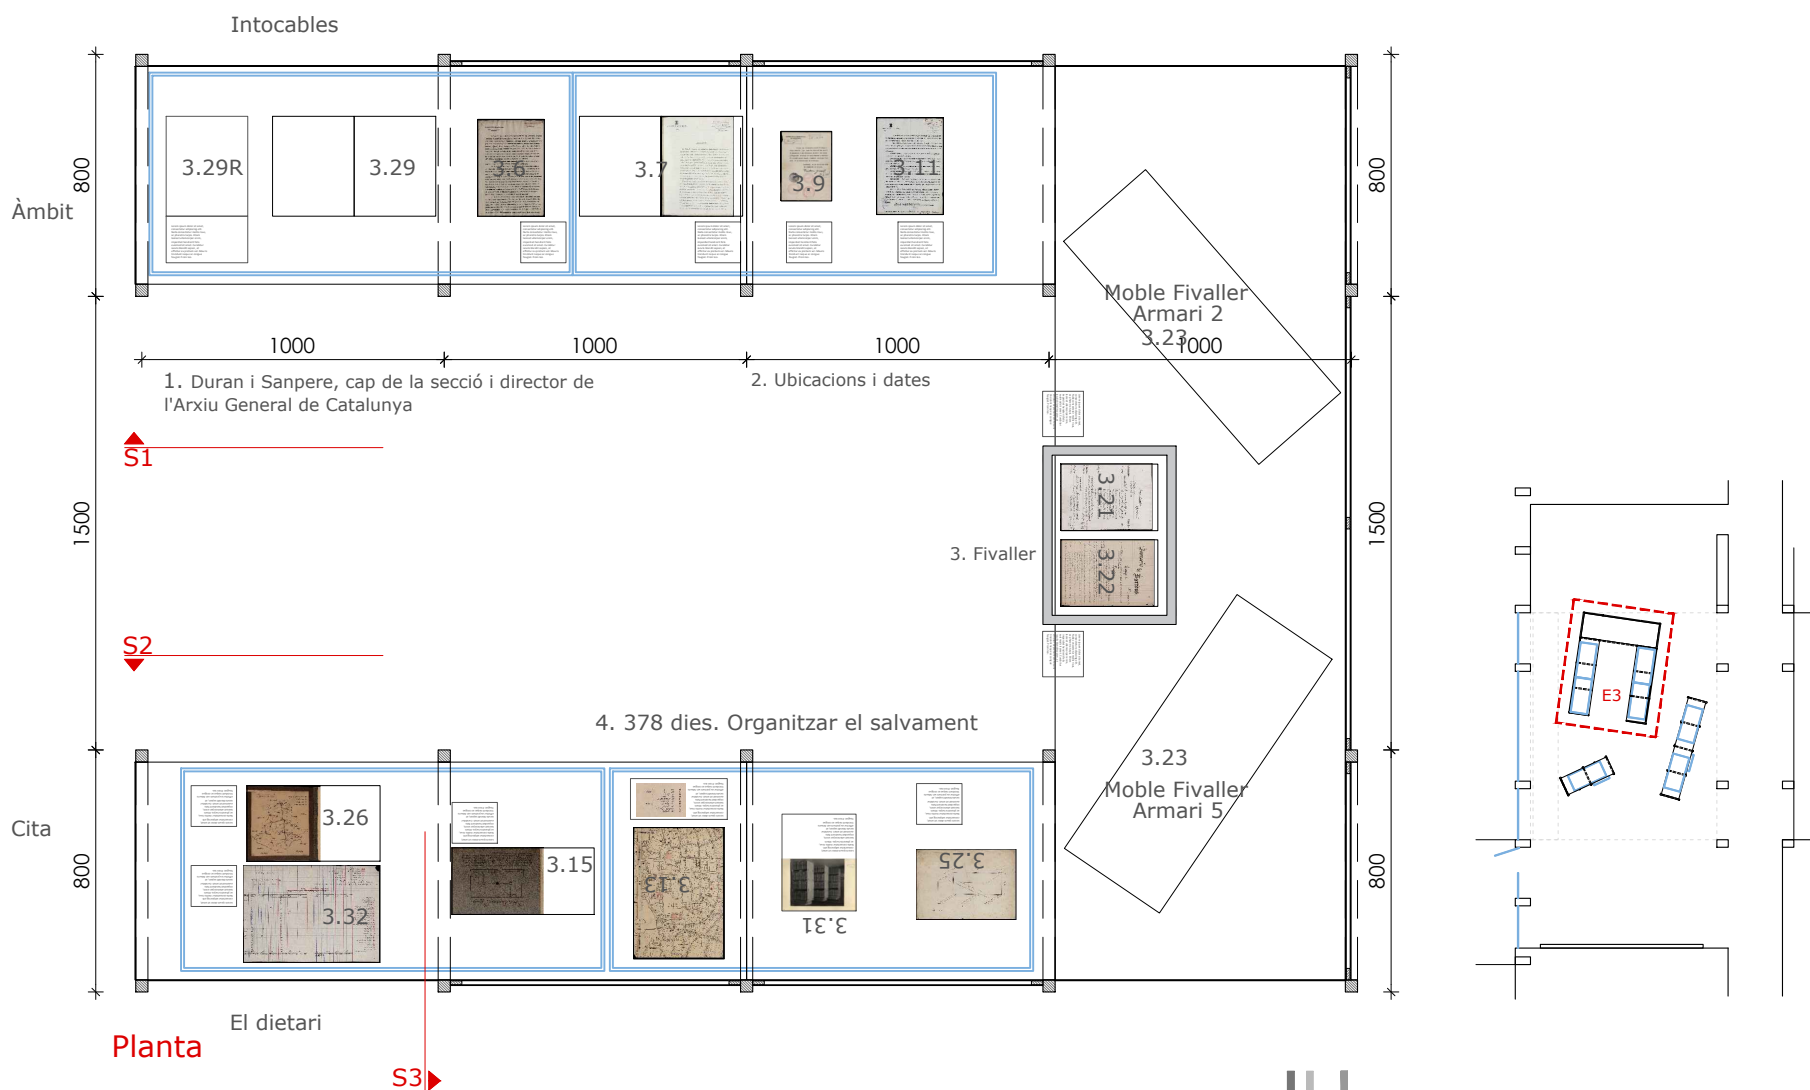
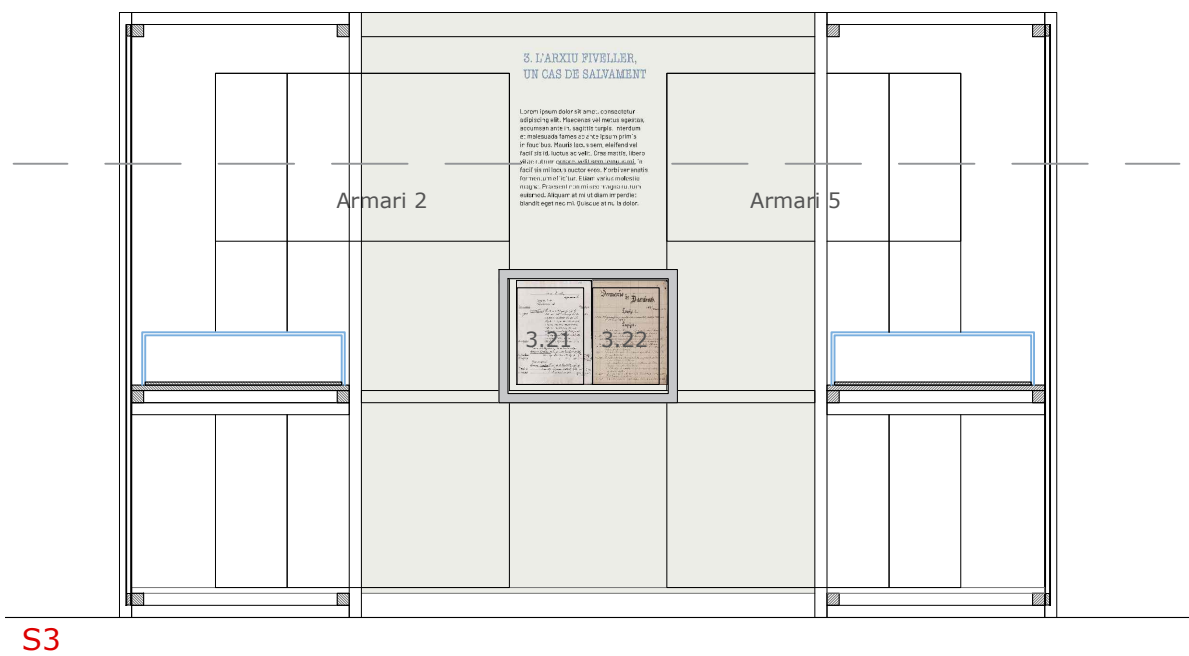
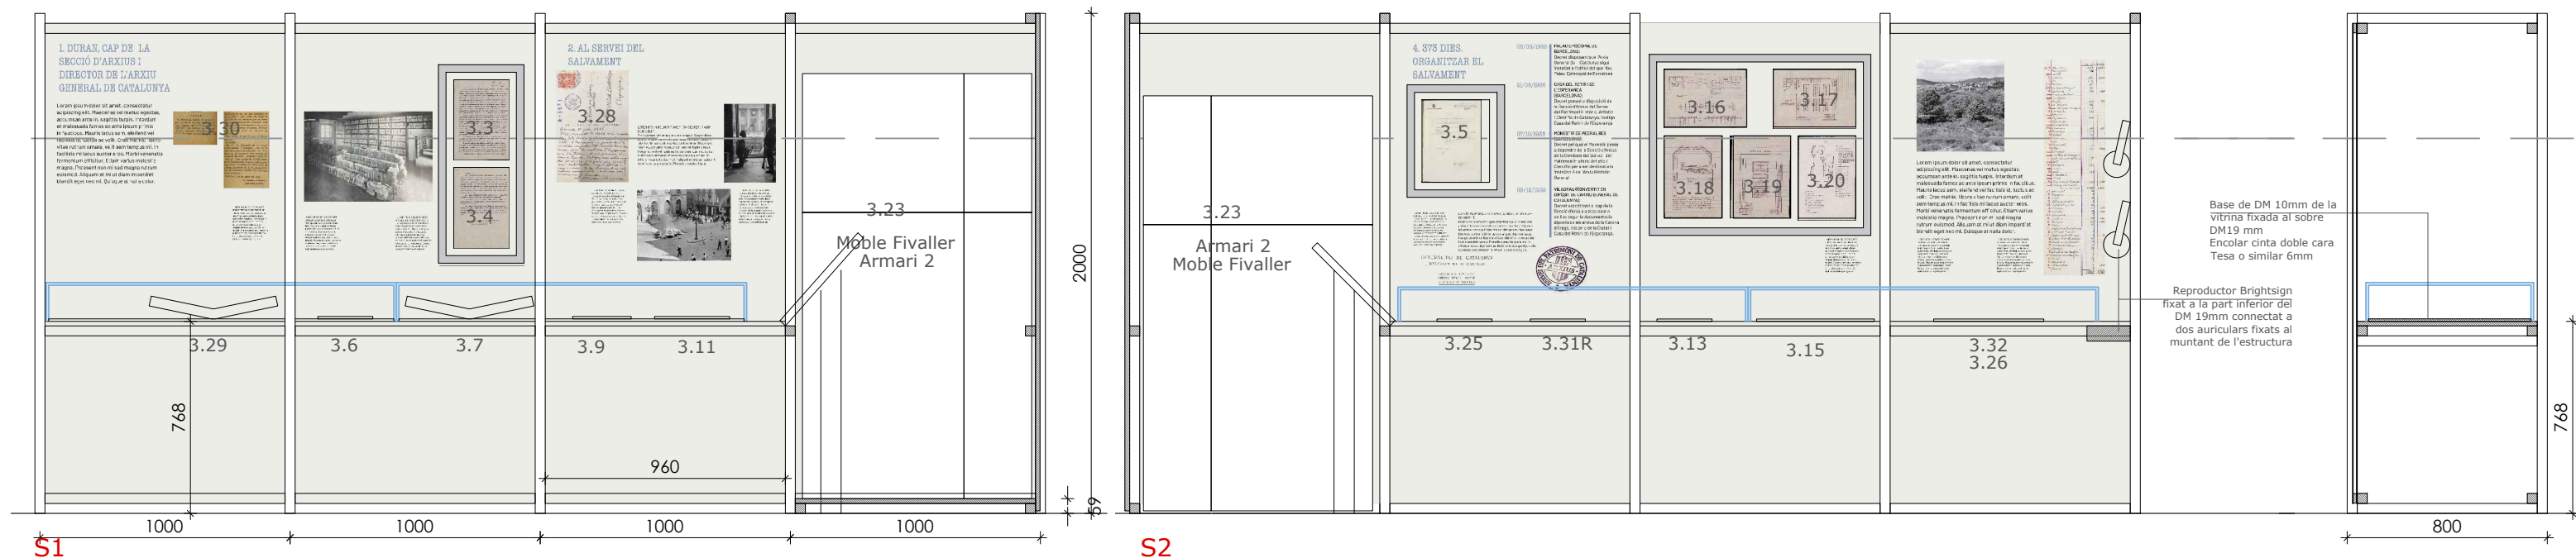


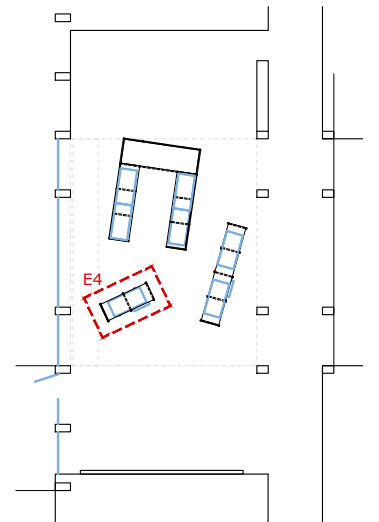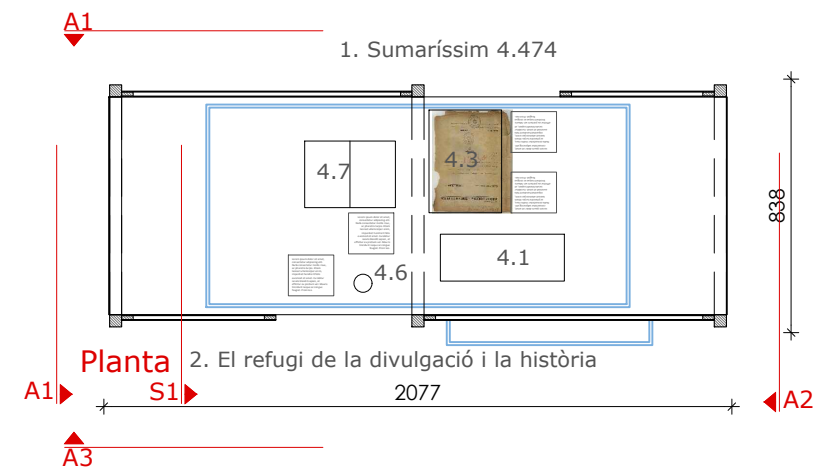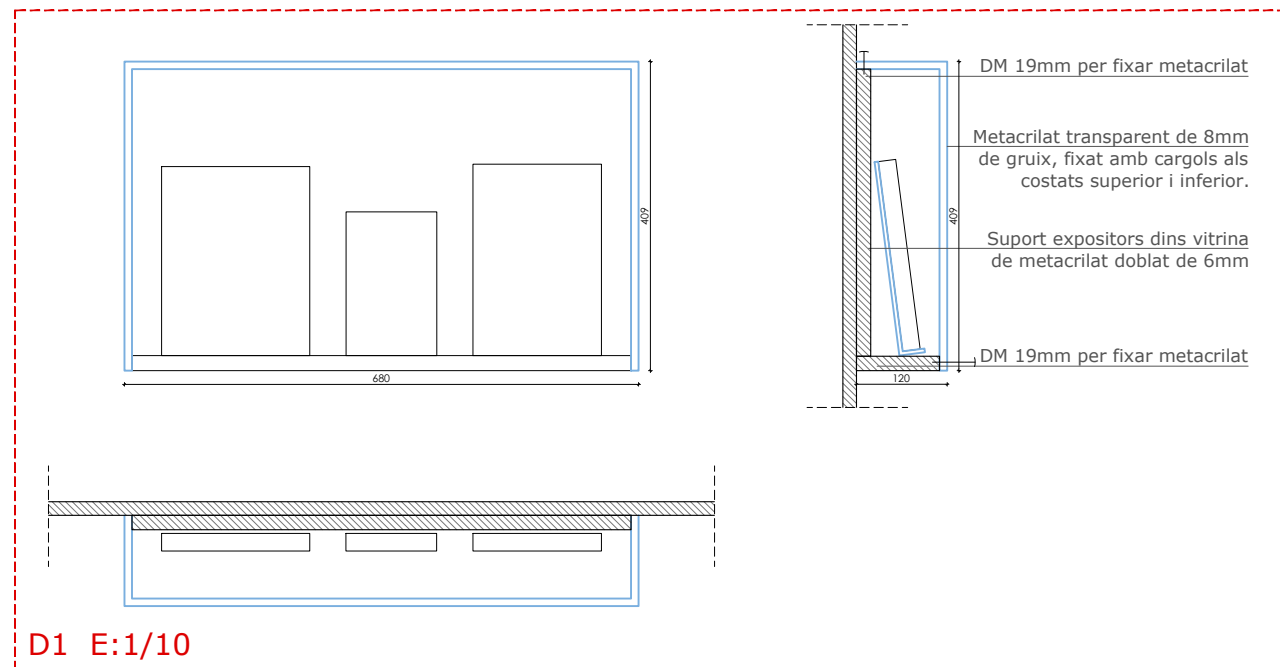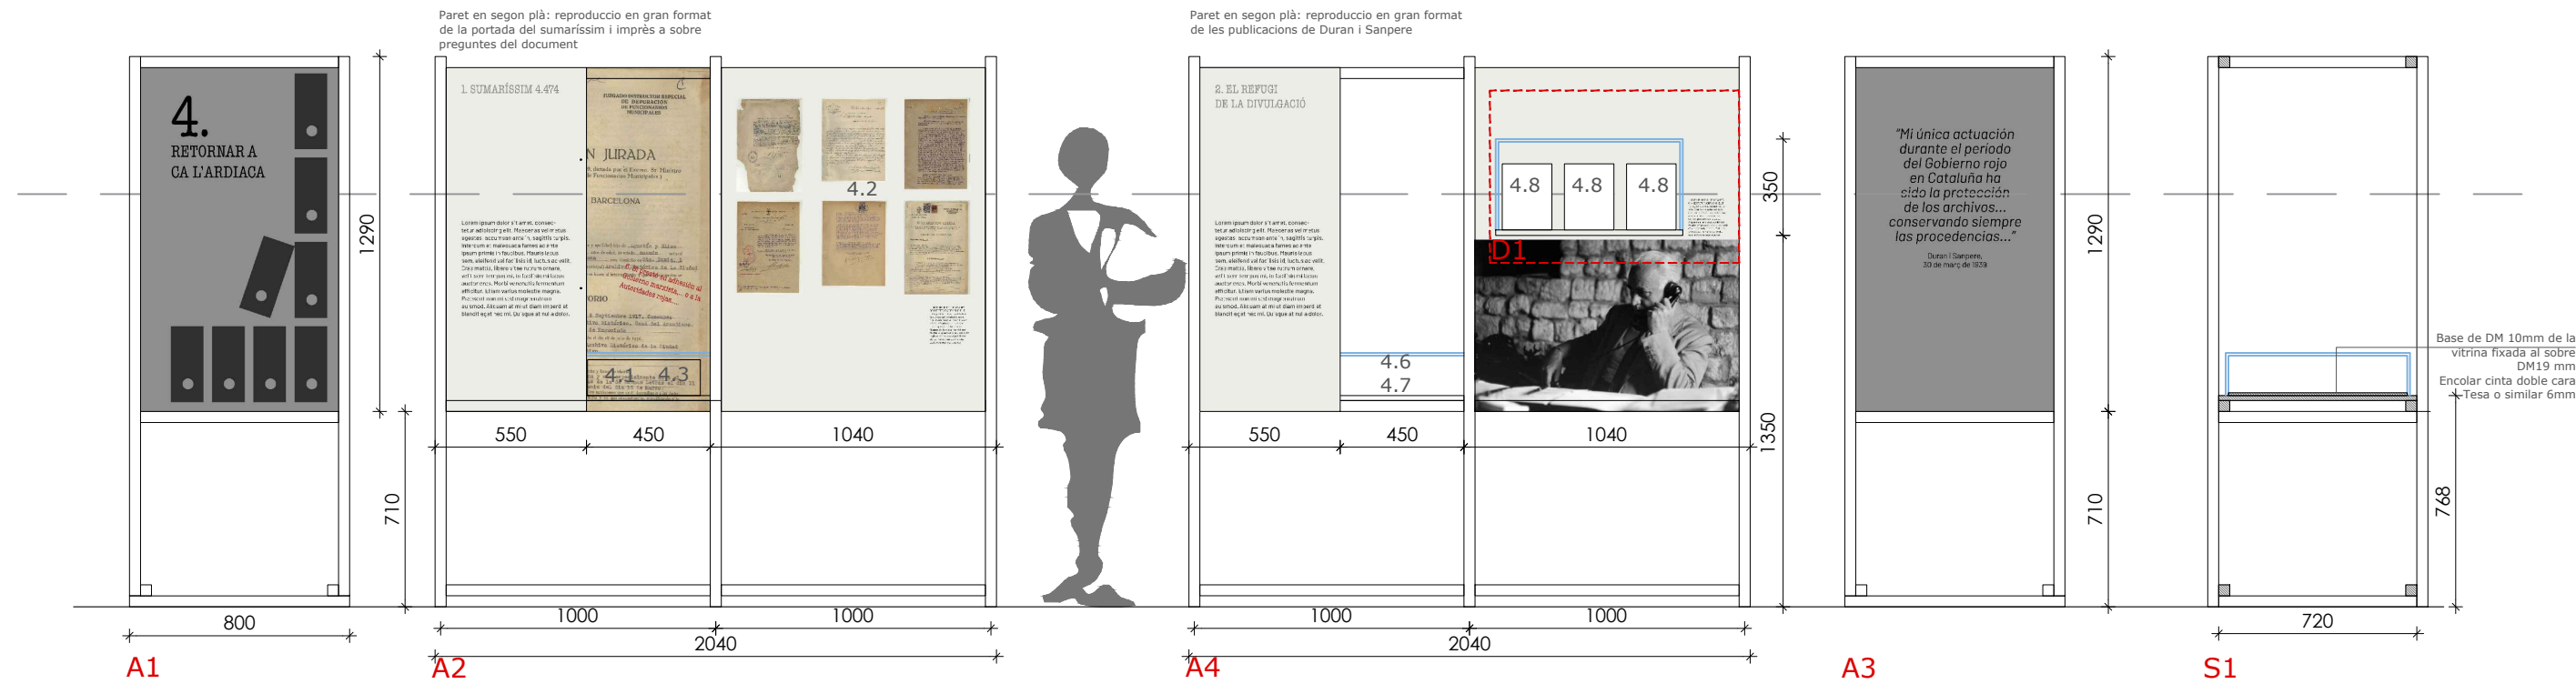

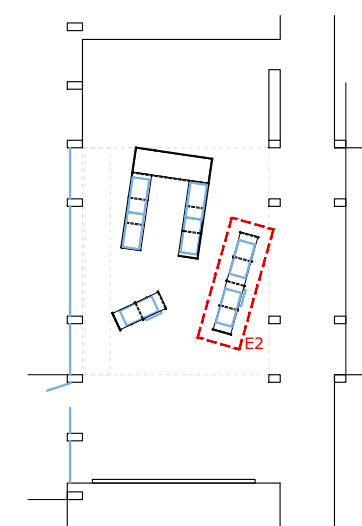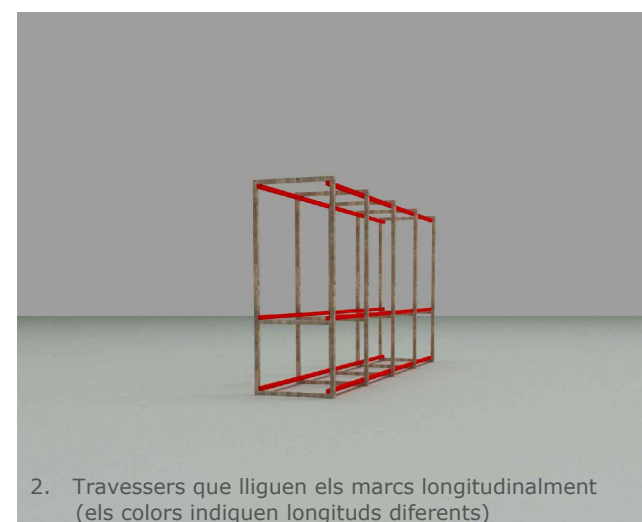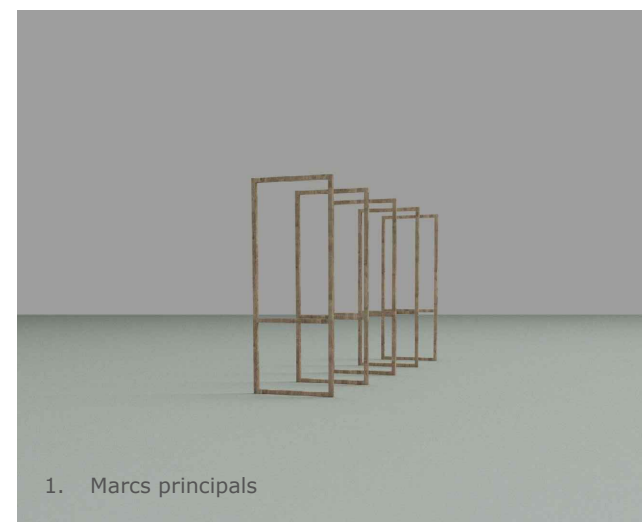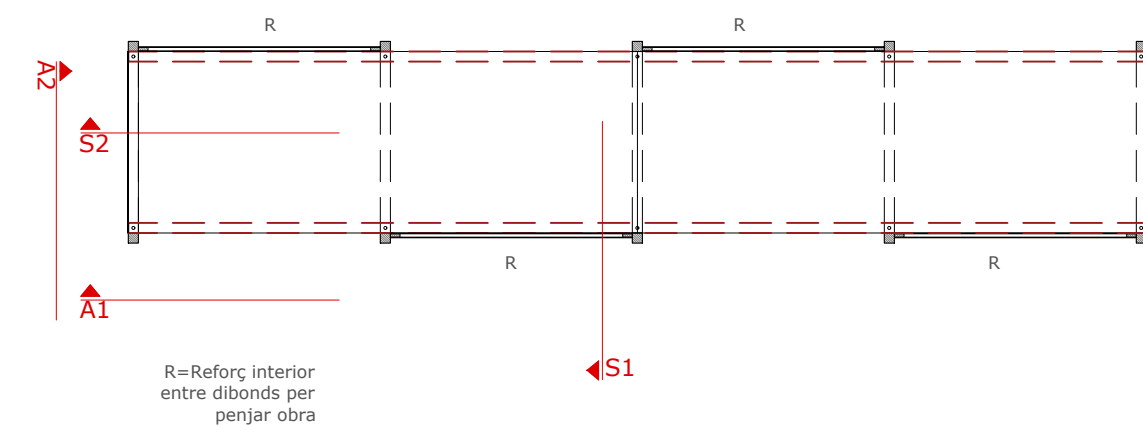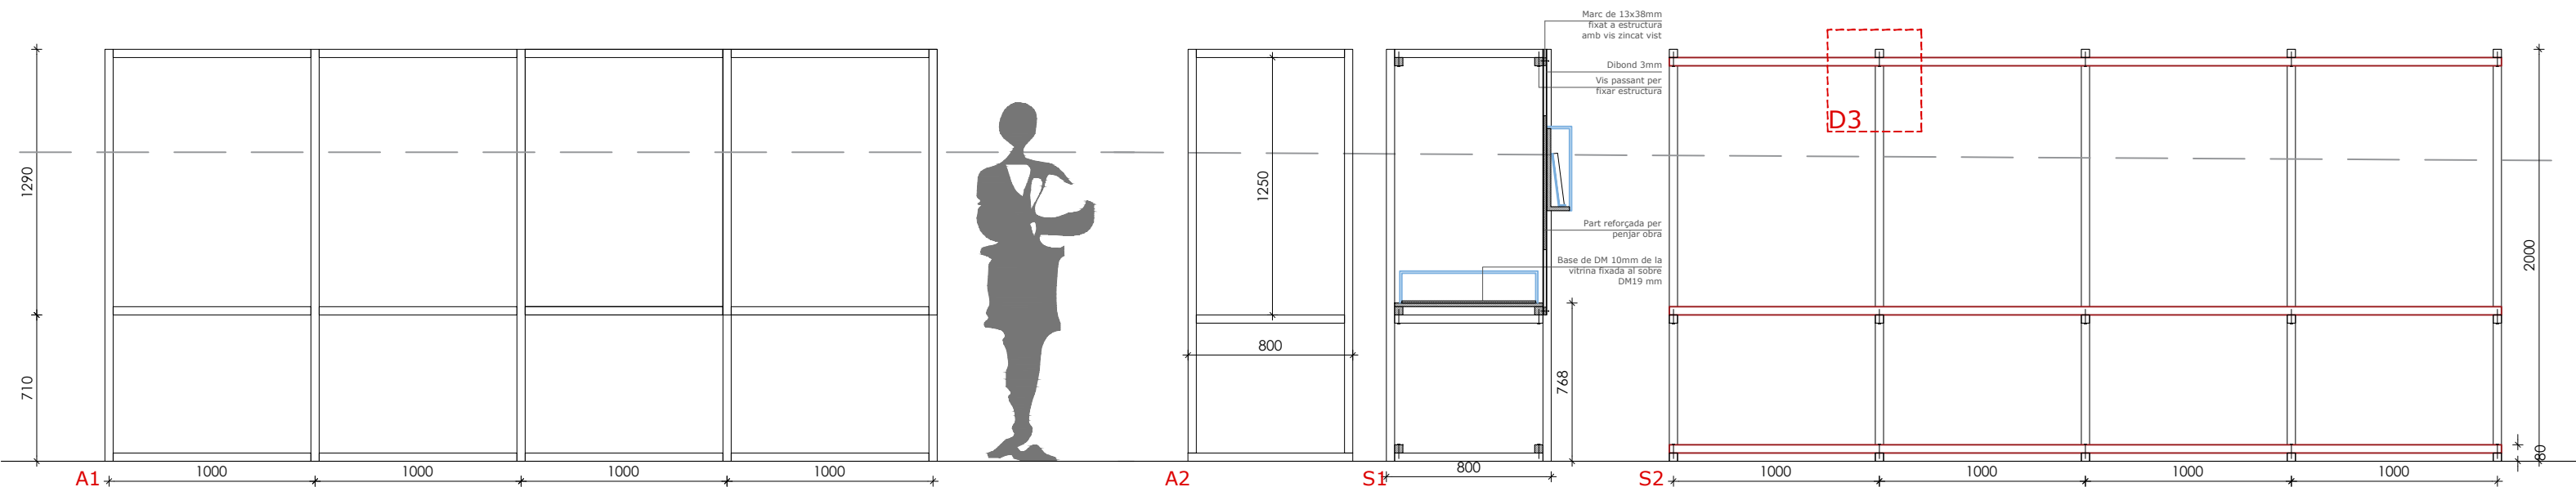


Detall del reforç interior entre dibonds

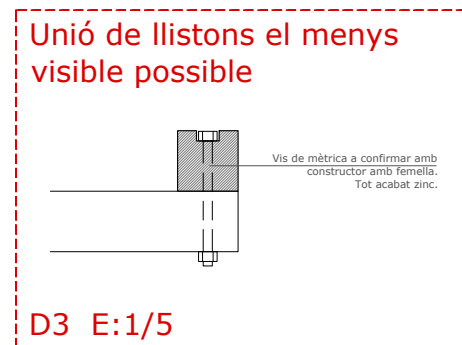
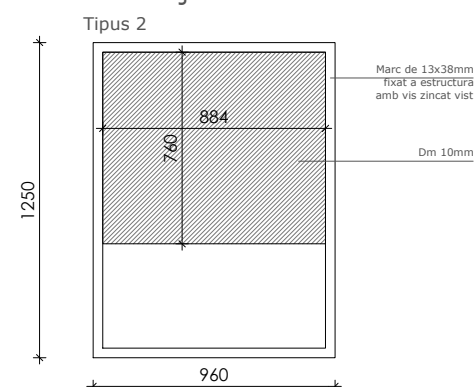


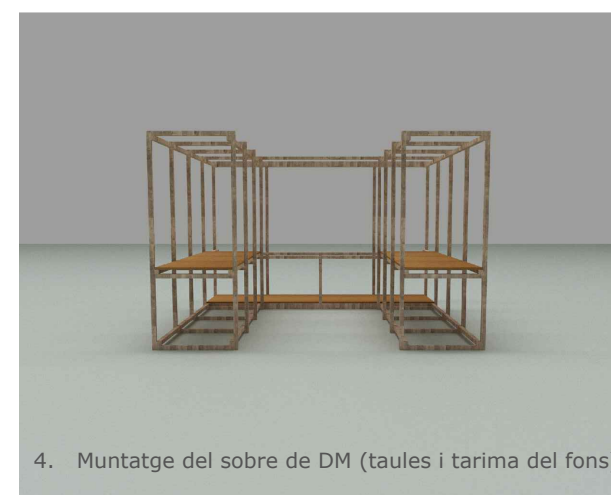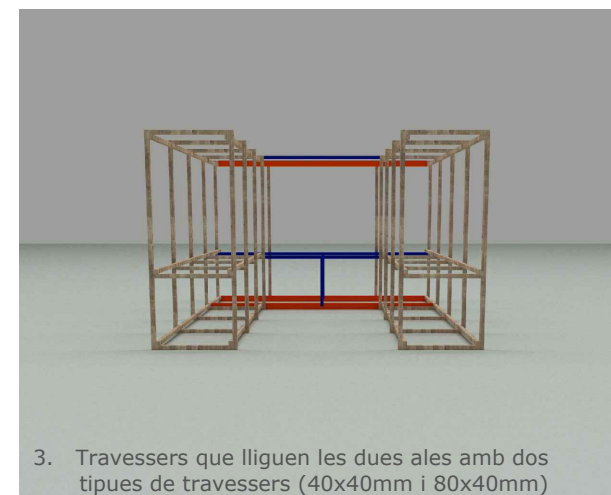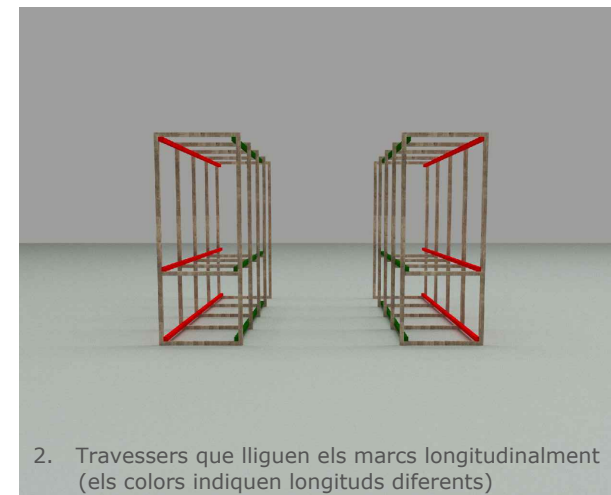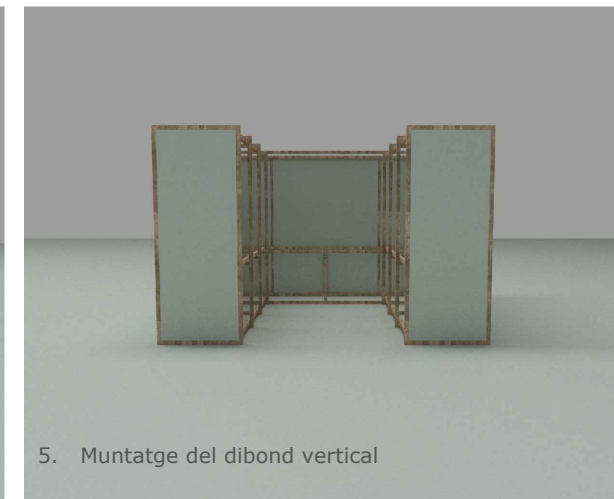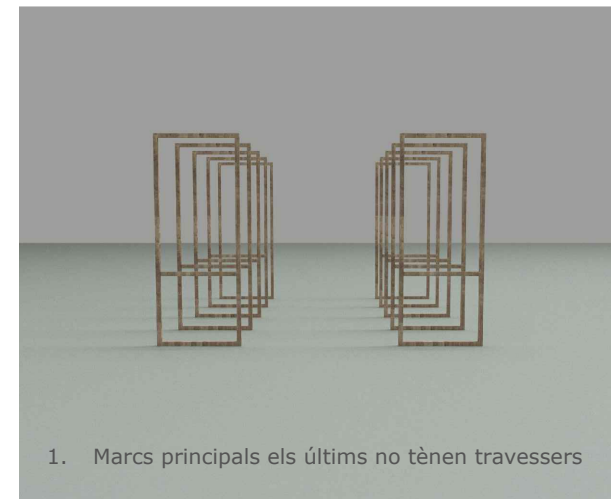
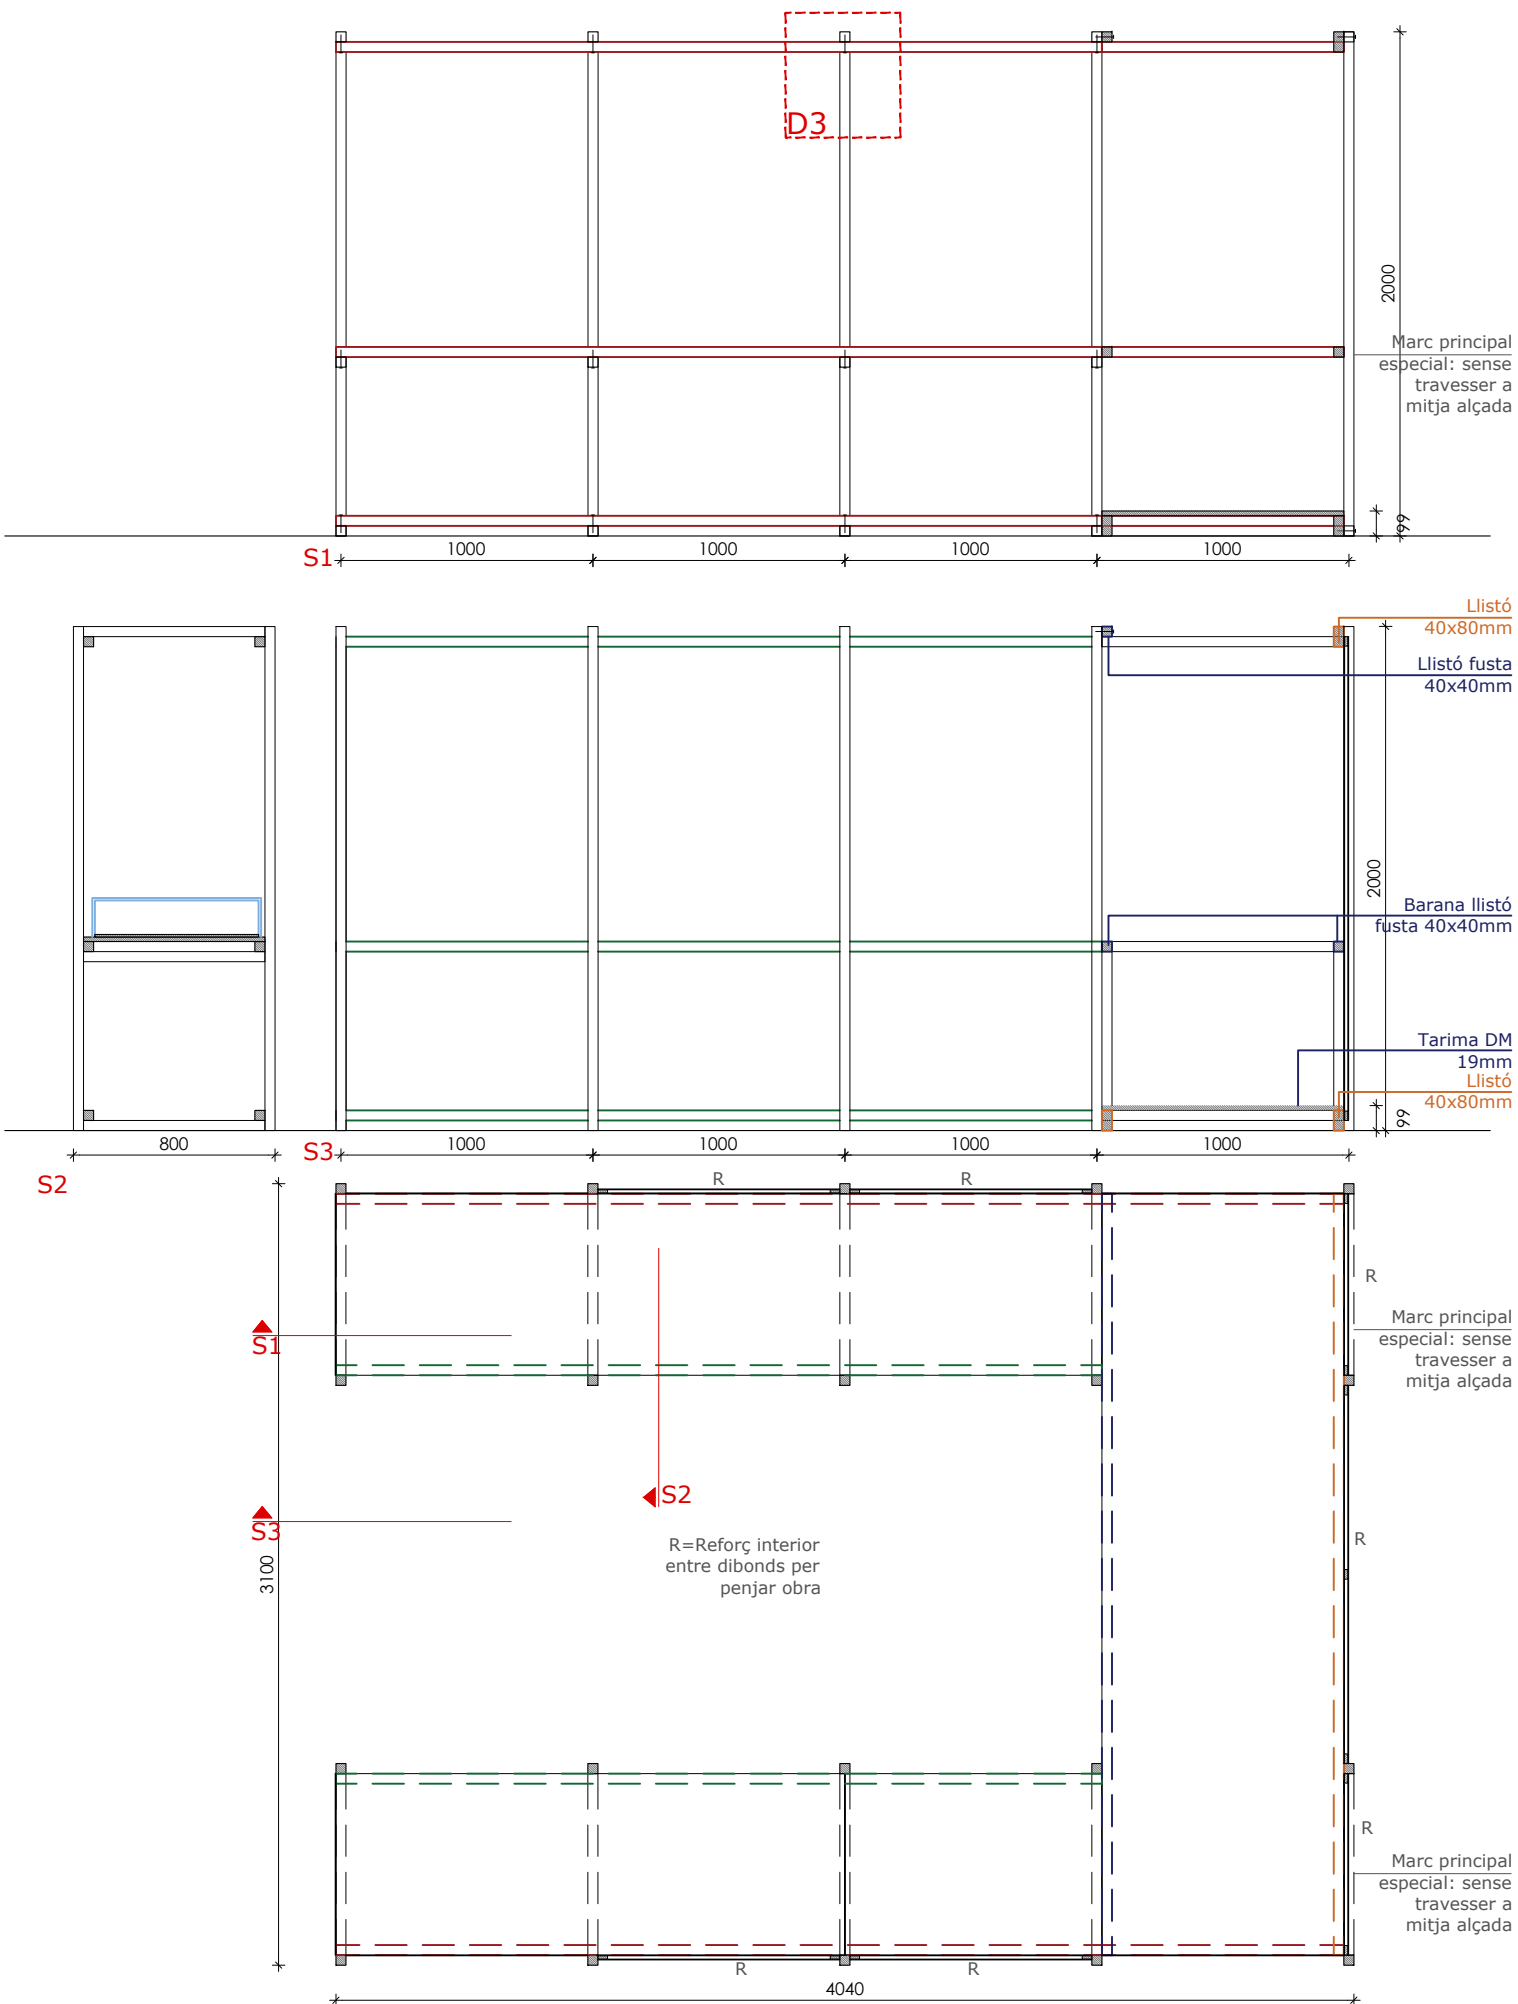


Detall del reforç interior entre dibonds

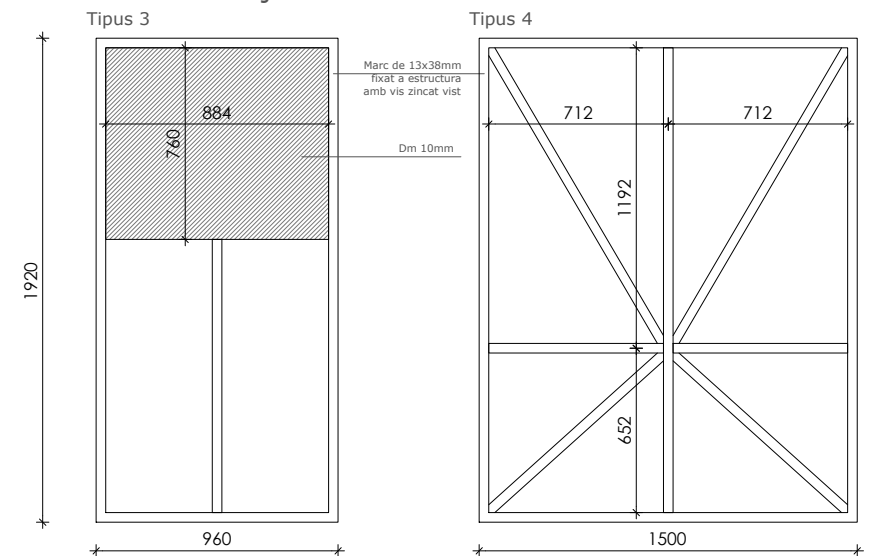


Unió de llistons el menys visible possible

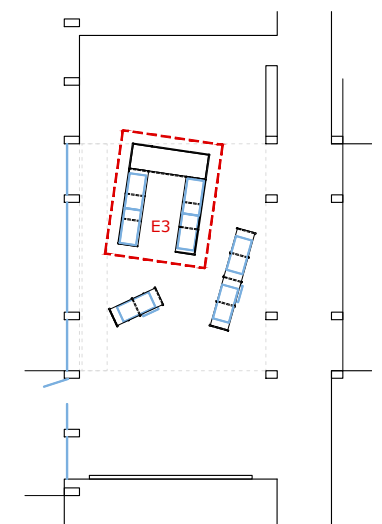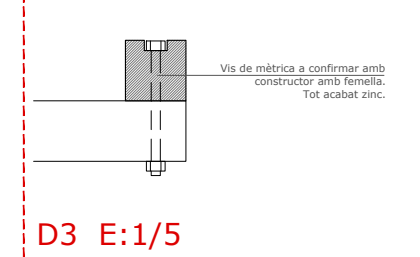

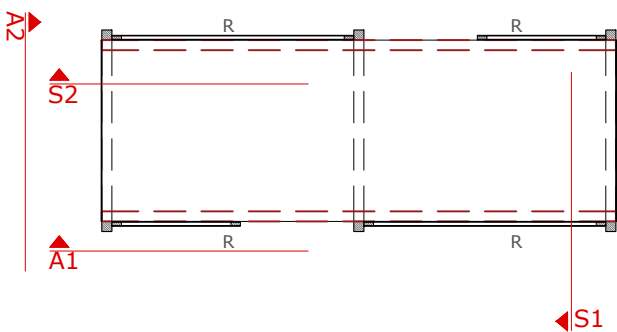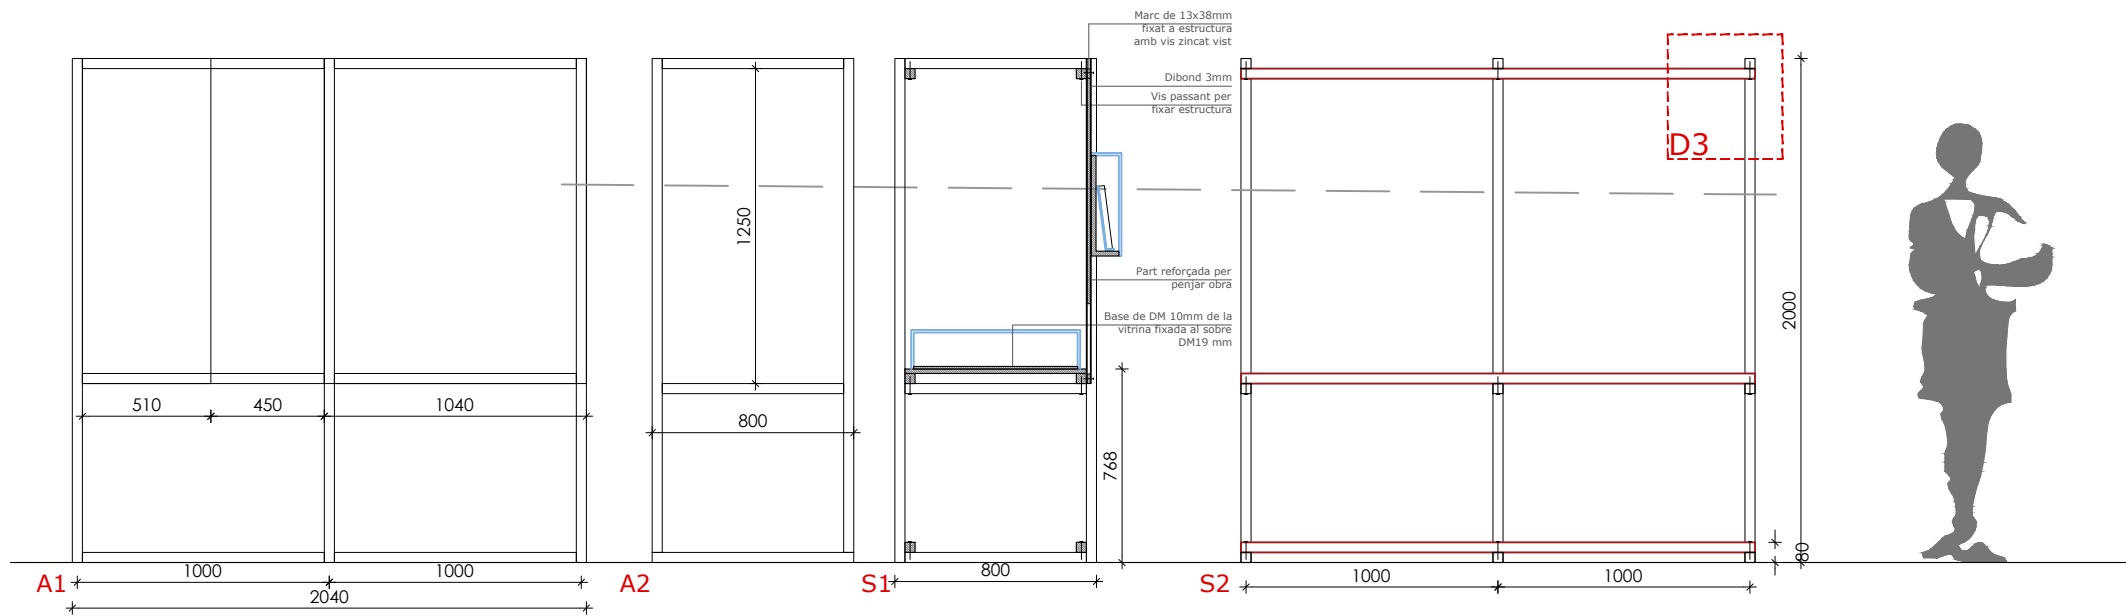


R=Reforç interior entre dibonds per penjar obra

Detall del reforç interior entre dibonds

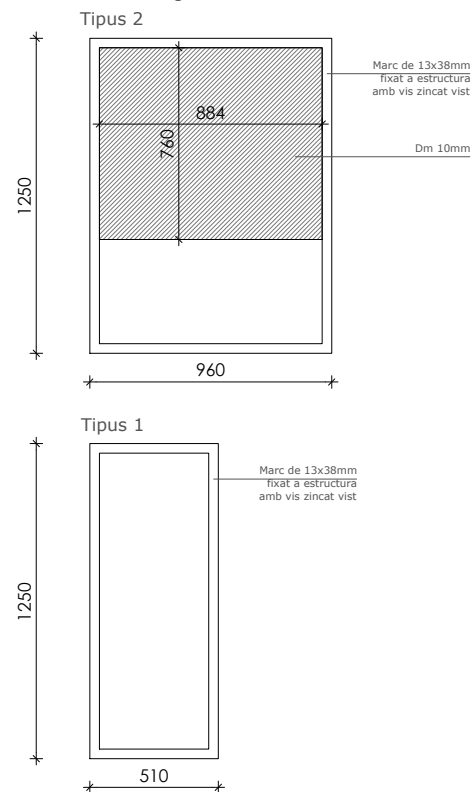

Unió de llistons el menys visible possible

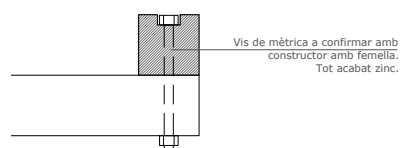

D3 E:1/5

