

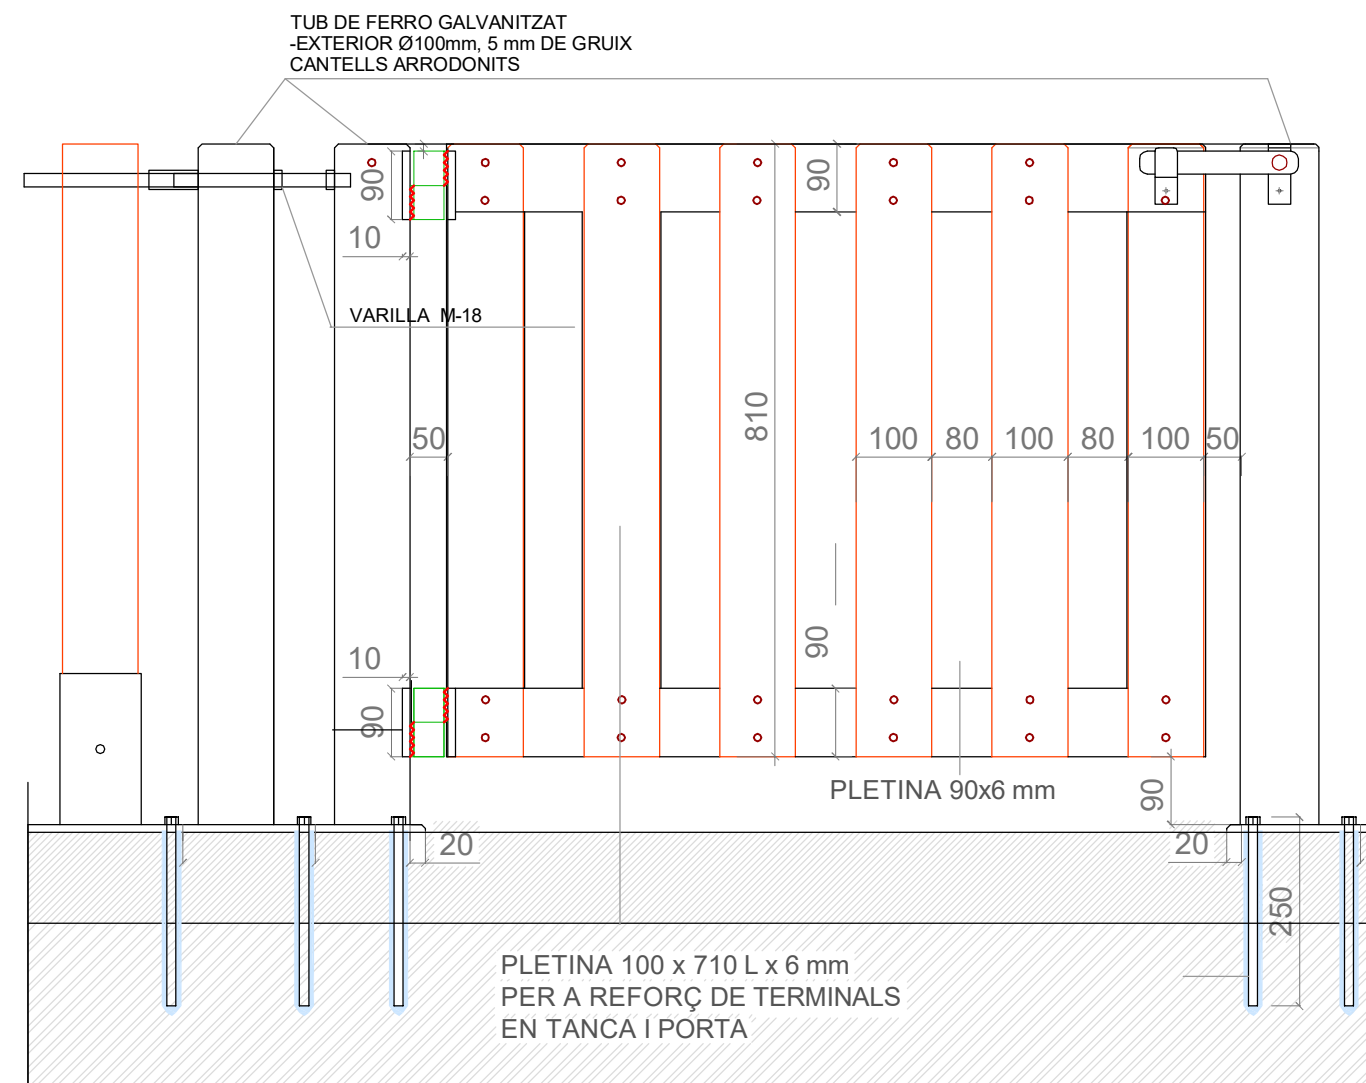



RODONS FUSTA TRACTATS Ø 100 mm x 900 mm L.
AMB CANTELLS BISELLATS DE 10 mm

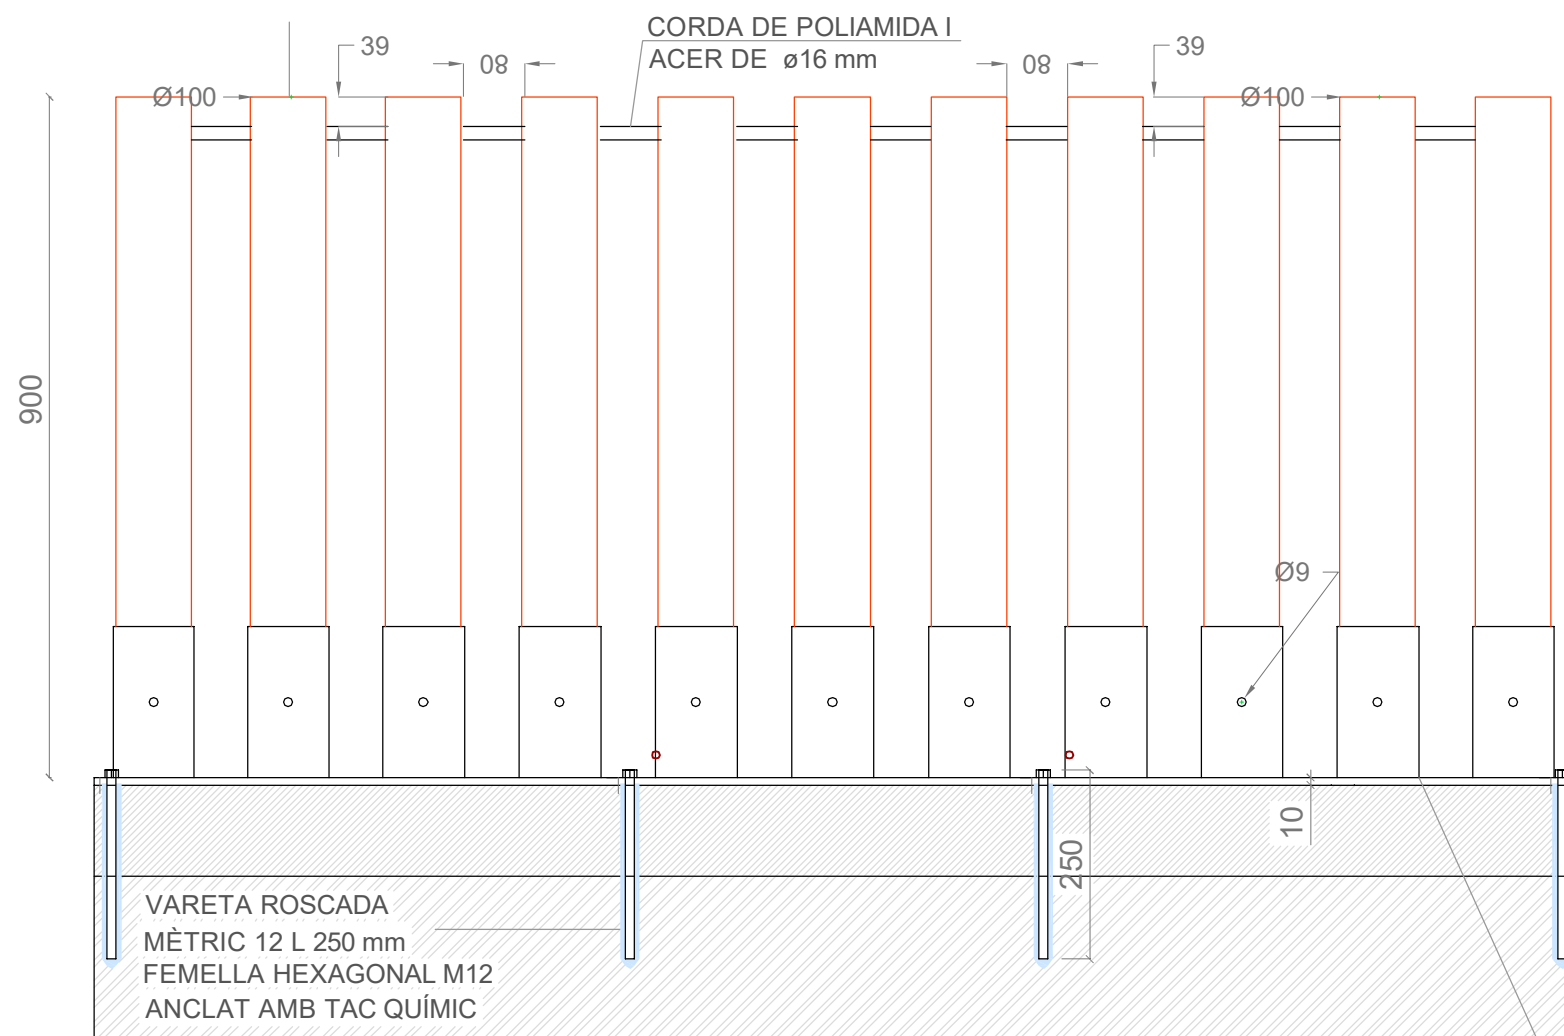


ALÇAT INTERIOR

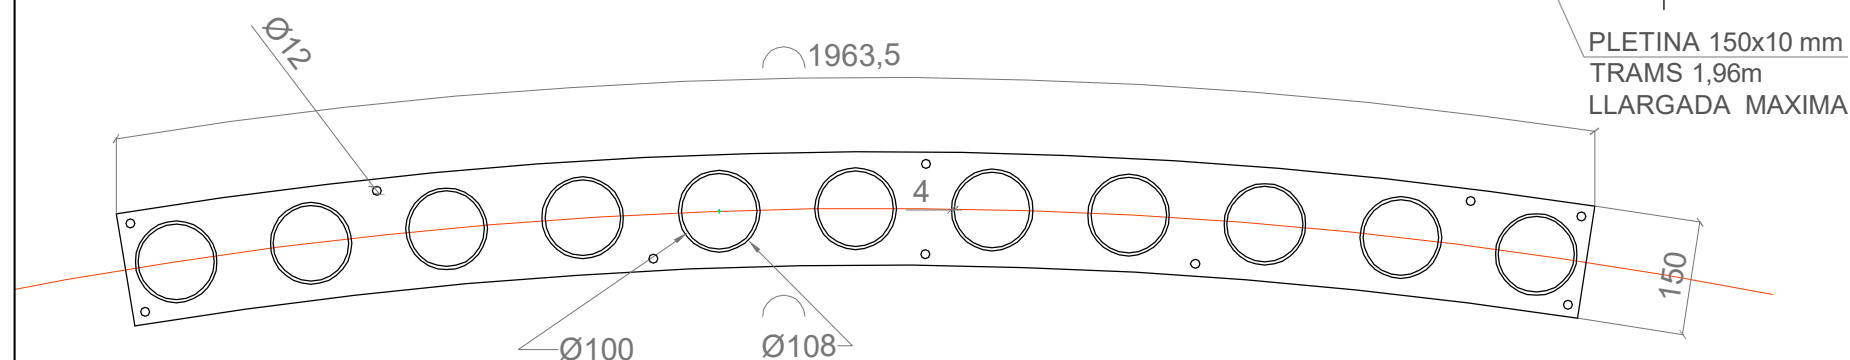

PLANTA MODUL TIPUS

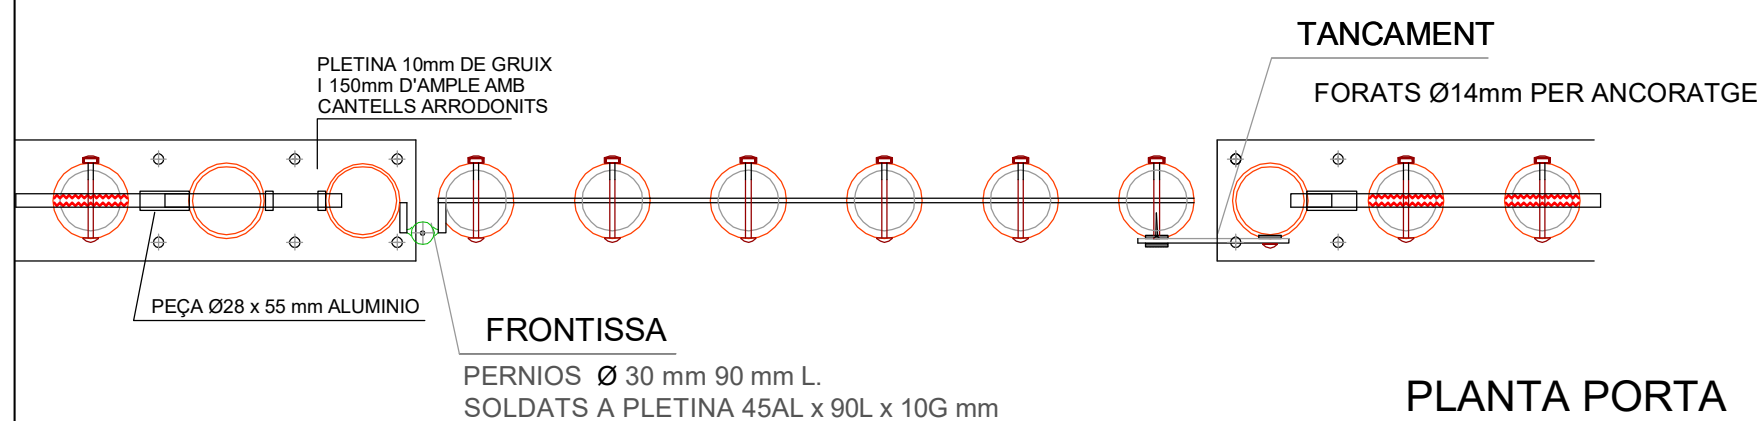

PLANTA PORTA

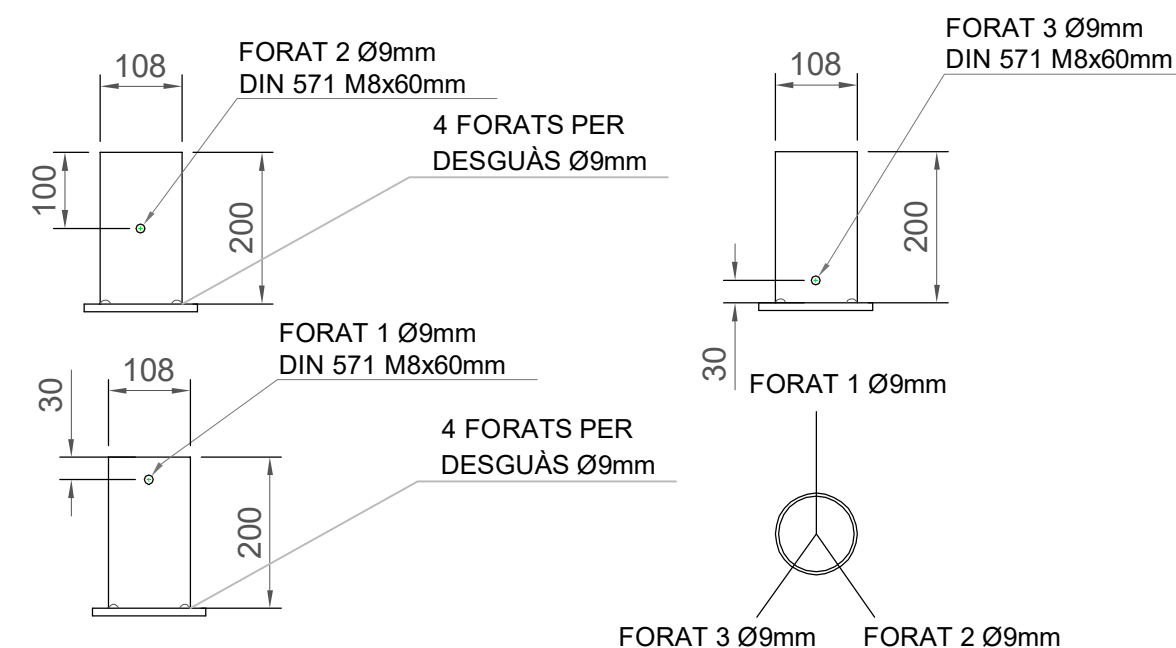

NOTA: TOTES LES PEÇES METÀL·LIQUES ESTARAN GALVANTZADES PER IMMERSIÓ