


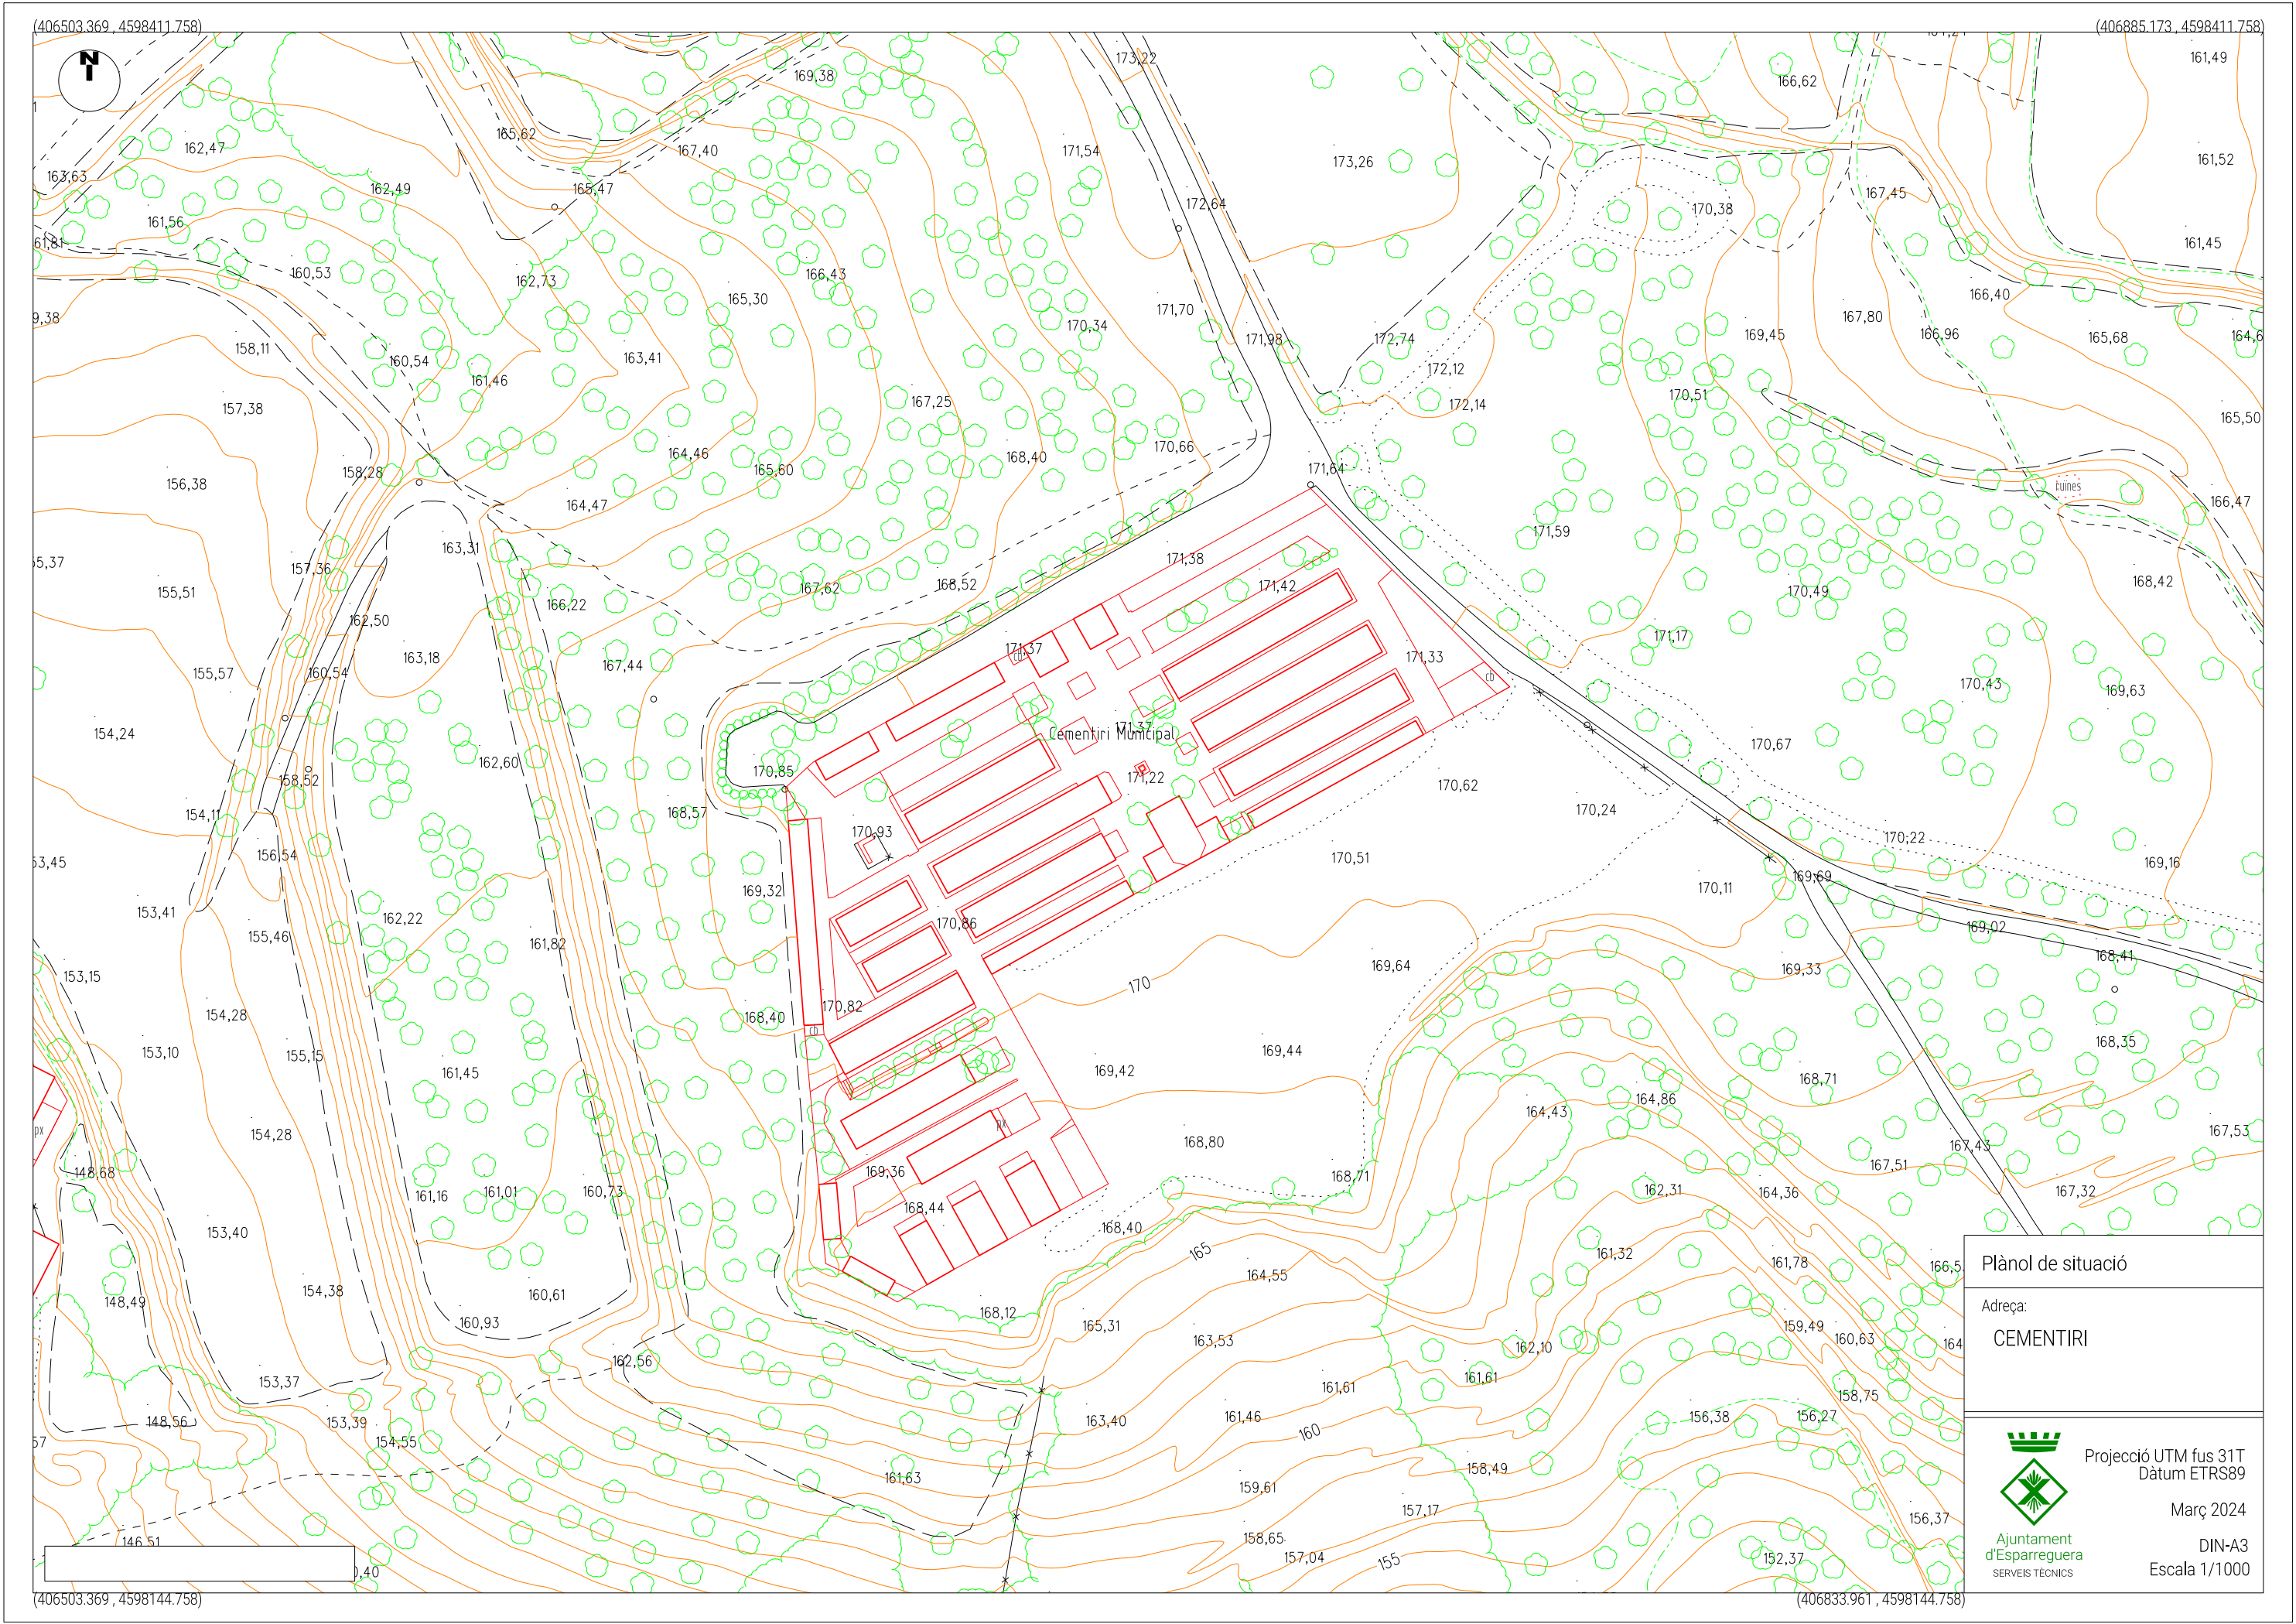

Plànol de situació

Adreça:
CEMENTIRI



Ajuntament
d'Esparreguera
SERVEIS TÈCNICS

Projecció UTM fus 31T
Dàtum ETRS89

Març 2024

DIN-A3
Escala 1/1000