

DOCUMENT MEM	ÒRGAN MEDI AMBIENT	EXPEDIENT X2025006110
Codi Segur de Verificació: 722bef34-9b51-4f17-bce9-4e0bc117f576 Origen: Administració Identificador documento: ES_L01082188_2025_25059182 Data d'impressió: 05/01/2026 12:27:28 Pàgina 1 de 16	SIGNATURES Cap signatura aplicada	



AJUNTAMENT DE SANT JOAN DE VILATORRADA
Original Comprova l'autenticitat del document a <https://bpm.santjoanvilatorrada.cat/OAC/ValidarDoc.jsp> - Utilitzi el 'Codi Segur de Verificació' que apareix a la capçalera.

SERVEIS TÈCNICS MUNICIPALS
AJUNTAMENT DE SANT JOAN DE VILATORRADA

MODIFICACIÓ DE L'AVANTPROJECTE DE VARIANT D'UN TRAM D'UNA LÍNIA DE MT DE 25 kV AL CARRER JOSEP VICENÇ FOIX, CANTONADA CARRER ANTONIO MACHADO (SECTOR ERMOTS), DE SANT JOAN DE VILATORRADA

X2025006110 - 09.2025

DOCUMENT MEM	ÒRGAN MEDI AMBIENT	EXPEDIENT X2025006110
Codi Segur de Verificació: 722bef34-9b51-4f17-bce9-4e0bc117f576 Origen: Administració Identificador documento: ES_L01082188_2025_25059182 Data d'impressió: 05/01/2026 12:27:28 Pàgina 2 de 16	SIGNATURES Cap signatura aplicada	



AJUNTAMENT DE SANT JOAN DE VILATORRADA
Original Comprova l'autenticitat del document a <https://bpm.santjoanvilatorrada.cat/OAC/ValidarDoc.jsp> - Utilitzi el 'Codi Segur de Verificació' que apareix a la capçalera.



Modificació de l'avantprojecte pel soterrament d'un tram d'una línia de MT de 25 kV
- Sector Ermots -

DOCUMENT MEM	ÒRGAN MEDI AMBIENT	EXPEDIENT X2025006110
Codi Segur de Verificació: 722bef34-9b51-4f17-bce9-4e0bc117f576 Origen: Administració Identificador document: ES_L01082188_2025_25059182 Data d'impressió: 05/01/2026 12:27:28 Pàgina 3 de 16	SIGNATURES Cap signatura aplicada	



ÍNDEX

I - MEMÒRIA

1. Objecte de l'avantprojecte
2. Antecedents
3. Promotor
4. Situació
5. Normativa d'aplicació

II - AMIDAMENTS I PRESSUPOST

III -PLÀNOLS

1. Situació i emplaçament
2. Plànol avantprojecte de la companyia subministradora

IV - ANNEX

1. Plec de Condicions Tècniques d'EDISTRIBUCION Redes Digitales SLU i Pressupost d'adequacions de la instal·lació a realitzar per la companyia distribuïdora.



DOCUMENT MEM	ÒRGAN MEDI AMBIENT	EXPEDIENT X2025006110
Codi Segur de Verificació: 722bef34-9b51-4f17-bce9-4e0bc117f576 Origen: Administració Identificador documento: ES_L01082188_2025_25059182 Data d'impressió: 05/01/2026 12:27:28 Pàgina 4 de 16	SIGNATURES Cap signatura aplicada	



AJUNTAMENT DE SANT JOAN DE VILATORRADA
Original Comprova l'autenticitat del document a <https://bpm.santjoanvilatorrada.cat/OAC/ValidarDoc.jsp> - Utilitza el 'Codi Segur de Verificació' que apareix a la capçalera.



Modificació de l'avantprojecte pel soterrament d'un tram d'una línia de MT de 25 kV
- Sector Ermots -

DOCUMENT MEM	ÒRGAN MEDI AMBIENT	EXPEDIENT X2025006110
Codi Segur de Verificació: 722bef34-9b51-4f17-bce9-4e0bc117f576 Origen: Administració Identificador document: ES_L01082188_2025_25059182 Data d'impressió: 05/01/2026 12:27:28 Pàgina 5 de 16	SIGNATURES Cap signatura aplicada	



AJUNTAMENT DE SANT JOAN DE VILATORRADA
Original Comprova l'autenticitat del document a <https://bpm.santjoanvilatorrada.cat/OAC/ValidarDoc.jsp> - Utilitza el 'Codi Segur de Verificació' que apareix a la capçalera.

I - MEMÒRIA

1. Objecte

L'objecte del present avantprojecte és descriure les característiques tècniques de les instal·lacions que es projecten pel soterrament d'un tram de línia de MT de 25 kV de la xarxa de distribució, entre els C/ Josep Vicenç Foix i Antonio Machado, propietat EDISTRIBUCIÓN Redes Digitales S.L. Unipersonal amb la finalitat d'alliberar una parcel·la per a la futura construcció d'un institut d'ensenyament de secundària al municipi de Sant Joan de Vilatorrada.

2. Antecedents

La companyia distribuïdora EDISTRIBUCIÓN Redes Digitales S.L. Unipersonal va emetre en data 08 de maig de 2025 pressupost per a les instal·lacions d'adequació de la xarxa reservada a la distribuïdora que són necessàries realitzar a fi i efecte de fer possible la modificació de la línia de MT objecte d'aquesta contractació, ref. sol·licitud 0000350462 - COMPLEMENTÀRIA.

3. Promotor

El promotor de les obres projectades per l'execució del soterrament de la línia de MT objecte del present projecte és

AJUNTAMENT DE SANT JOAN DE VILATORRADA
Carrer major, 91-93
082550 sant Joan de Vilatorrada
CIF P-0822500-E

Les obres i les instal·lacions un cop executades se cediran a l'empresa distribuïdora EDISTRIBUCIÓN Redes Digitales S.L. Unipersonal.

4. Situació


El tram de línia de MT de 25 kV es troba entre els carrers Josep Vicenç Foix i Antonio Machado del municipi de Sant Joan de Vilatorrada

5. Normativa d'aplicació

Per a la redacció del projecte executiu previ a les obres i pel projecte executiu final es tindran en compte tots els Reglament vigents i les normatives que li són d'aplicació:



DOCUMENT MEM	ÒRGAN MEDI AMBIENT	EXPEDIENT X2025006110
Codi Segur de Verificació: 722bef34-9b51-4f17-bce9-4e0bc117f576 Origen: Administració Identificador document: ES_L01082188_2025_25059182 Data d'impressió: 05/01/2026 12:27:28 Pàgina 6 de 16		SIGNATURES Cap signatura aplicada

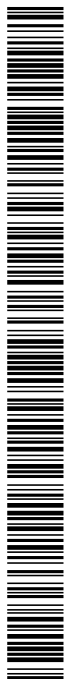

- *REGLAMENTO SOBRE CONDICIONES TÉCNICAS Y GARANTÍAS DE SEGURIDAD EN INSTALACIONES ELÉCTRICAS DE ALTA TENSIÓN Y SUS INSTRUCCIONES TÉCNICAS COMPLEMENTARIAS (ITC-RAT 01 A 23).* Reial Decret 337/2014, de 9 de maig, pel que s'aprova el Reglament sobre Condicions Tècniques i Garanties de Seguretat en Instal·lacions Elèctriques d'Alta Tensió.
- *REGLAMENTO DE LÍNEAS ELÉCTRICAS AÉREAS DE ALTA TENSIÓN.* Reial Decret 223/2008 de 15 de febrer. Reglament Sobre Condicions Tècniques i Garanties de Seguretat en Línies Elèctriques d'Alta Tensió i les seves Instruccions Tècniques Complementàries (ITC LAT).
- ORDRES I DISPOSICIONS DEL GOVERN CENTRAL I DE LA GENERALITAT DE CATALUNYA, que modifiquen o complementen les Instruccions Tècniques Complementàries MIE-RAT.
- *REGLAMENTO ELECTROTÉCNICO DE BAJA TENSIÓN Y SUS INSTRUCCIONES TÉCNICAS COMPLEMENTARIAS (ITC-BT).* Reial Decret 842/2002 de 2 d'agost pel que s'aprova el Reglament Electrotècnic de Baixa Tensió
- *REGULACIÓN DE LAS ACTIVIDADES DE TRANSPORTE, DISTRIBUCIÓN, COMERCIALIZACIÓN, SUMINISTRO Y PROCEDIMIENTO DE AUTORIZACIÓN DE INSTALACIONES DE ENERGÍA ELÉCTRICA.* Aprovat pel Reial Decret 1955/2000 de l'1 de desembre.
- RESOLUCIONS I CIRCULARS DE LA GENERALITAT DE CATALUNYA referents a instal·lacions elèctriques en general.
- *NORMAS TECNOLÓGICAS DE LA EDIFICACIÓN. DIRECTRICES DE LA NORMATIVA DE PUESTAS A TIERRA VDE Y DE PUESTA A TIERRA EN CIMENTACIONES VDEW.*
- *REGLAMENTO SOBRE ACOMETIDAS ELÉCTRICAS Y NORMAS DE APLICACIÓN.* Reial Decret 2949/82, de 15 d'octubre, del Ministeri d'Indústria i Energia.
- NORMES UNE. Citades en les anteriors normatives i reglaments.
- NORMES TÈCNIQUES PARTICULARS. De la companyia elèctrica subministradora.
- Altres normes i disposicions vigents que puguin ser d'obligat compliment





II - AMIDAMENTS I PRESSUPOST

Les partides del present pressupost són un extracte de l'estudi i pressupost sol·licitat a E-DISTRIBUCIÓN Redes Digitales SLU per a la variant del sector Ermots de la línia de MT de 25kV, a efectes de l'execució de l'obra civil, estesa i altres càrrecs imputables al client per a l'execució del projecte.

Unitats	Descripció	Preu unitat (€)	Total
1,00	INFORME DE CREUAMENTS I PARAL·LELISMES	159,52	159,52€
2	EXPLORACIÓ I INFORME DIAGNÒSTIC CSMT	665,13	1.330,26€
632	ESTESA EN TUB MT	8,65	5.463,82€
1,00	SUP PAS CANALITZACIÓ VORERA A CALÇADA	64,42	64,42€
2	EMPALME SUB MT (SENSE CANVI DE TECN.)	250,99	501,98€
1	DEMOLICIÓ I REPOSICIÓ ASFALT	348,60	348,60€
80	DEMOLICIÓ I REPOSICIÓ PANOT	120,76	9.660,40€
70	DEMOLICIÓ I REPOSICIÓ FORMIGÓ	95,93	6.715,43€
140	SUPL AMPLADA CANALITZACIÓ P<1M	37,37	5.231,79€
160	RASA TIPUS A	74,83	11.972,57€
140	CANALITZACIÓ TIPUS A	102,48	14.347,84€
8,00	CATA LOCALITZACIÓ SERVEIS	206,65	1.653,20€
2	CATA D'ESTESA/EMPALMES	93,15	186,29€
300	RETIRADA CONTINUA DE TERRES	43,78	13.135,25€
2	SUPL "AS BUILT" XARXA SUBST MT7BT MAS 100 M	111,55	223,10€
1.896	CABLE AISL.RED.PANT240MM² AL 18/30KV	7,52	14.262,09€
	PERMISOS OFICIALS		1.285,37€
	PROJECTE I DIRECCIÓ D'OBRA + AS BUILT		3.206,71€
	PRESSUPOST D'EXECUCIÓ PER CONTRACTE		89.748,65€

PRESSUPOST D'EXECUCIÓ PER CONTRACTE.....89.748,65€
IVA (21%).....18.847,22€

TOTAL PRESSUPOST PER CONTRACTE, IVA INCLÒS.....108.595,87€
(CENT VUIT MIL CINC-CENTS NORANTA-CINC EUROS AMB VINT-I-DOS CÈNTIMS)

Sant Joan de Vilatorrada, setembre de 2025



DOCUMENT MEM	ÒRGAN MEDI AMBIENT	EXPEDIENT X2025006110
Codi Segur de Verificació: 722bef34-9b51-4f17-bce9-4e0bc117f576 Origen: Administració Identificador documento: ES_L01082188_2025_25059182 Data d'impressió: 05/01/2026 12:27:28 Pàgina 8 de 16	SIGNATURES Cap signatura aplicada	



AJUNTAMENT DE SANT JOAN DE VILATORRADA
Original Comprova l'autenticitat del document a <https://bpm.santjoanvilatorrada.cat/OAC/ValidarDoc.jsp> - Utilitza el 'Codi Segur de Verificació' que apareix a la capçalera.



Modificació de l'avantprojecte pel soterrament d'un tram d'una línia de MT de 25 kV
- Sector Ermots -

DOCUMENT MEM	ÒRGAN MEDI AMBIENT	EXPEDIENT X2025006110
Codi Segur de Verificació: 722bef34-9b51-4f17-bce9-4e0bc117f576 Origen: Administració Identificador documento: ES_L01082188_2025_25059182 Data d'impressió: 05/01/2026 12:27:28 Pàgina 9 de 16	SIGNATURES Cap signatura aplicada	



III – PLÀNOLS




Codi Segur de Verificació:
722bef34-9b51-4f17-bce9-4e0bc117f576
Origen: Administració
Identificador document: ES_L01082188_2025_25059182
Data d'impressió: 05/01/2026 12:27:28
Pàgina 10 de 16

SIGNATURES
Cap signatura aplicada



SITUACIÓ E.: 1/4000

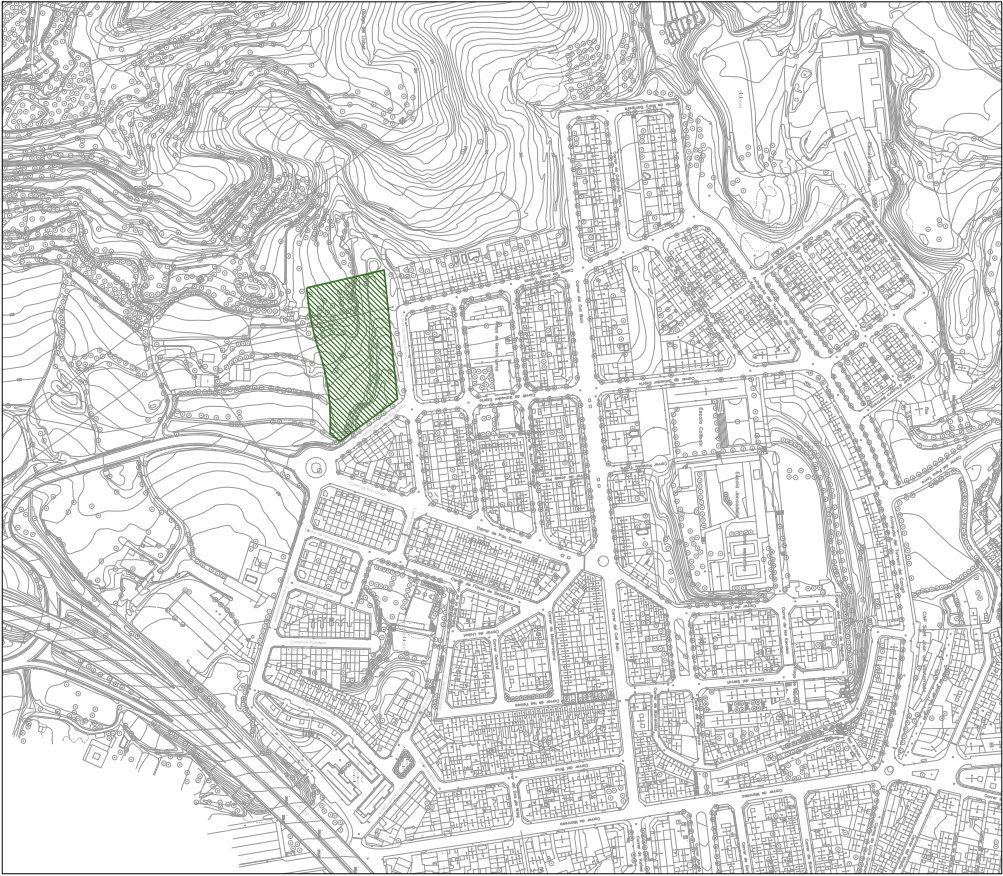

EMPLAÇAMENT E.: 1/750



SERVEIS TÈCNICS MUNICIPALS
AJUNTAMENT DE SANT JOAN DE VILATORRADA

Projecte
AVANTPROJECTE DE VARIANT D'UN TRAM D'UNA LÍNIA DE MT DE 25 KV
AL C. VICENÇ FOIX CANTONADA ANTONIO MACHADO (SECTOR ERMOTS)

Plànol
SITUACIÓ I EMLAÇAMENT

Expedient	Data
2020/00001/2385	11.2020
(X202000456)	

Escala
1/4000-750/43

Número
00

SIGNATURES
Cap signatura aplicada

SIMBOLIA









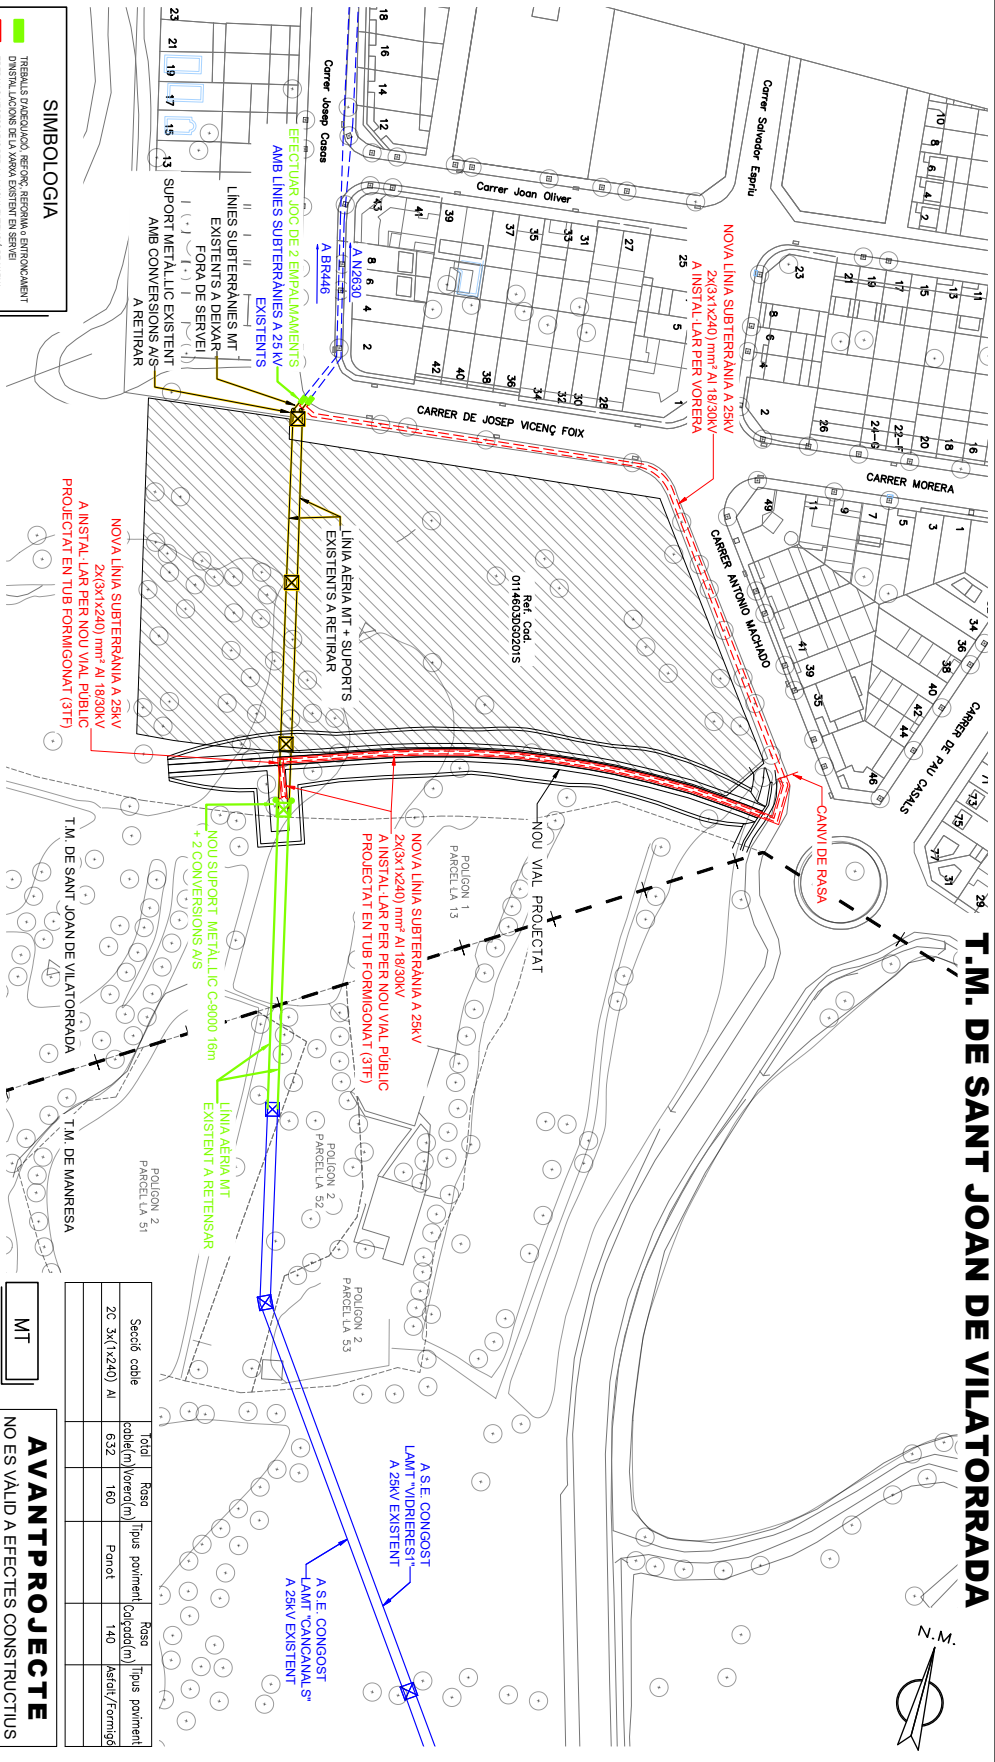

NOTA: ESTUDI SUPEDITAT A LA REALITZACIÓ DE LA TOPOGRAFIA DEFINITIVA

subterrânea 3x1x240 mm² Al 18/30kV.

AFFECTACIONS													
X	AJUNTAMENT		A.C.A.		GAS	X	TIC's	X	PARTICULAR	ADIF		FFCC	ADNA
	GENERALITAT		DIPUTACIÓ		CIRCS. ESTAT		TELEFÒNICA		AUTOPISTES	PEIN		ALTRES	

VARIANT M.T. 25kV AL CARRER DE VICENÇ FOIX,
CANTONADA AMB CARRER ANTONIO MACHADO

Num. EXP:

350462

ET:

Data:

ABRIL 2025

Potència:

CD:


Format:

DIN-A3

Client:

AJUNTAMENT DE SANT JOAN DE VILATORRADA

T.M. DE SANT JOAN DE VILATORRADA (BARCELONA)

Escala:

1/1000

PLÀNOL DE PLANTA

Nº Plànol:

1.1

G-distribución

[illegible]

DOCUMENT MEM	ÒRGAN MEDI AMBIENT	EXPEDIENT X2025006110
Codi Segur de Verificació: 722bef34-9b51-4f17-bce9-4e0bc117f576 Origen: Administració Identificador documento: ES_L01082188_2025_25059182 Data d'impressió: 05/01/2026 12:27:28 Pàgina 12 de 16	SIGNATURES Cap signatura aplicada	



III - ANNEX



DOCUMENT MEM	ÒRGAN MEDI AMBIENT	EXPEDIENT X2025006110
Codi Segur de Verificació: 722bef34-9b51-4f17-bce9-4e0bc117f576 Origen: Administració Identificador document: ES_L01082188_2025_25059182 Data d'impressió: 05/01/2026 12:27:28 Pàgina 13 de 16	SIGNATURES Cap signatura aplicada	



AJUNTAMENT DE SANT JOAN DE VILATORRADA
Original Comprova l'autenticitat del document a <https://bpm.santjoanvilatorrada.cat/OAC/ValidarDoc.jsp> - Utilitza el 'Codi Segur de Verificació' que apareix a la capçalera.



Ctra. Manresa a Igualada, C-37, Pk. 92,6
08241 – Manresa

PLEC DE CONDICIONS TÈCNIQUES

I - Punt / s de connexió a la xarxa de distribució

El punt de connexió és el lloc de la xarxa de distribució més pròxim al de consum amb capacitat per atendre un nou subministrament o l'ampliació d'un existent.

Un cop analitzada la seva sol·licitud, el punt de connexió que verifica els requisits reglamentaris de qualitat, seguretat i viabilitat física són els següents:

- Punt de Connexió: En el tram de M.T. ubicat LAMT VIDRIERES1 I LAMT CANCANALS de la Línea de M.T. VIDRIERES1 Y CANCANALS que pertany a la SET CONGOST . El conductor existent és LARL 145E a la tensió de 25000 volts, LAMT.

II - Treballs a realitzar en la xarxa de distribució

Treballs d'adequació, reforç o reforma d'instal·lacions de la xarxa existent en servei

Els treballs inclosos en aquest apartat, que suposen actuacions sobre instal·lacions ja existents en servei, d'acord amb la legislació vigent, seran realitzades directament per l'empresa distribuïdora propietària de les xarxes, per raons de seguretat, fiabilitat i qualitat del subministrament, consistint en:

- Adequacions o reformes d'instal·lacions en servei amb cost a càrrec del client:
 - Retirada torres i conductor existents, instal·lació nova torre amb dos conversions A/S.
- Entroncament i connexió de les noves instal·lacions amb la xarxa existent:
 - L'operació serà realitzada a càrrec d'aquesta empresa distribuïdora.
 - El cost dels materials utilitzats en aquesta operació, d'acord amb la legislació vigent, serà a càrrec del client.

Treballs necessaris per a les noves instal·lacions de la xarxa de distribució.

Comprenen les noves instal·lacions de xarxa que poden construir-se sense afecció a les ja existents en servei. Aquests treballs podran ser executats a requeriment del sol·licitant per qualsevol empresa instal·ladora legalment automatitzada, o per l'empresa distribuïdora, incloent les instal·lacions següents:

- Nova Xarxa Subterrània de Mitja Tensió.

Adjuntem el detall dels tràmits a seguir en cas que opti per encarregar la seva execució a una empresa instal·ladora. Un cop finalitzades i supervisades per EDISTRIBUCIÓN Redes Digitales S.L. Unipersonal, s'han de cedir a aquesta Distribuïdora, que es responsabilitzarà des d'aquest moment de la seva operació i manteniment:

[Type here]
B82846817

EDISTRIBUCIÓN Redes Digitales S.L. Unipersonal Inscrita en el Registro Mercantil de Madrid, Tomo 36.900, Libro 0, folio 136, Hoja M-272592 C.I.F.

DOCUMENT MEM	ÒRGAN MEDI AMBIENT	EXPEDIENT X2025006110
Codi Segur de Verificació: 722bef34-9b51-4f17-bce9-4e0bc117f576 Origen: Administració Identificador document: ES_L01082188_2025_25059182 Data d'impressió: 05/01/2026 12:27:28 Pàgina 14 de 16		SIGNATURES Cap signatura aplicada



AJUNTAMENT DE SANT JOAN DE VILATORRADA
Original Comprova l'autenticitat del document a https://bpm.santjoanvilatorrada.cat/OAC/ValidarDoc.jsp - Utilitzi el 'Codi Segur de Verificació' que apareix a la capçalera.



Ctra. Manresa a Igualada, C-37, Pk. 92,6
08241 – Manresa

TRÀMITS NECESSARIS PER A L'EXECUCIÓ I CESSIÓ D'INSTAL·LACIONS AMB PROJECTE I PERMISOS A NOM DEL SOL·LICITANT.

- Es presentarà una còpia del Projecte Elèctric, abans del seu visat al Col·legi Oficial corresponent, signat, per a la seva revisió per part dels nostres Serveis Tècnics. Aquest projecte haurà de contemplar les indicacions reflexades a les "Normes Tècniques Particulars relatives a les instal·lacions de xarxa i a les instal·lacions d'enllaç" d'EDISTRIBUCIÓN Redes Digitales S.L. Unipersonal, aprovades per la DGEMiSI amb la Resolució ECF/4548/2006 de 29 de desembre de 2006.
- *Un cop revisat podran procedir al seu visat pel Col·legi Oficial corresponent i a obtenir tots els permisos oficials i particulars necessaris.*
- Qualsevol variació respecte a les previsions del projecte d'execució haurà de ser comunicada prèviament a EDISTRIBUCIÓN Redes Digitales S.L. Unipersonal per escrit, qui manifestarà la seva aprovació o no, a aquesta modificació.

Previ a l'inici dels treballs, es realitzarà una reunió amb el Promotor en la que es designarà a les persones, que al llarg de la realització d'aquest treballs es constituïran en interlocutors permanents per analitzar i decidir aquells aspectes que vagin sorgint. Així mateix, es decidiran les responsabilitats de cada part, així com les fites d'execució que es concretaran en la:

- Signatura d'un Conveni de Subministrament entre EDISTRIBUCIÓN Redes Digitales S.L. Unipersonal i el Promotor.
- El Promotor avisarà a EDISTRIBUCIÓN Redes Digitales S.L. Unipersonal amb la suficient antelació sobre la previsió de les diferents etapes de realització i en especial aquelles partides que un cop finalitzades quedaran fora de la simple visualització "in situ". Es definirà també la documentació a aportar pel Promotor relativa a la qualitat de les instal·lacions: assaigs, etc.
- El sol·licitant i la seva empresa de contracta comunicaran la planificació de l'obra, amb les dades d'inici i finalització previstes, perquè es puguin realitzar controls de qualitat i planificar els treballs previs a la posada en servei.
- Els materials utilitzats hauran de correspondre exclusivament a marques i models homologats per la distribuïdora (s/ les indicacions reflectides en les "Normes Tècniques Particulars, aprovades per la DGEMiSI).

Si les instal·lacions a cedir contenen un o diversos centres de transformació, cal tenir en compte que els seus quadres de baixa tensió han d'estar adaptats per al nou requeriment legal de telegestió dels comptadors segons Normes Endesa FNZ001 (10 ª ed.), FNL002 (3 ª ed.), FNZ002 (3 ª ed.) o FNL001 (5 ª ed.), segons correspongui. Aquests quadres han d'incorporar fusibles de protecció del circuit de concentrador, a més d'un connector (conjunt mascle / femella) previst per a la connexió de l'esmentat concentrador.

Finalitzada l'obra, per tal de procedir a la seva Autorització Administrativa i traspàs de titularitat a EDISTRIBUCIÓN Redes Digitales S.L. Unipersonal, es procedirà, d'acord amb el que disposa la Instrucció 1/2012 de la Direcció General d'Energia, Mines i Seguretat Industrial tenint en compte els següents aspectes que es relacionant a continuació i que venen condicionats per l'aplicatiu telemàtic de l'Administració :

- Es realitzarà un projecte independent per cada nova estació transformadora i les seves línies de Mitja Tensió que l'alimenten.
- En un polígon hi hauran tants projectes com estacions transformadores es connectin amb les seves línies d'alimentació.

Perquè EDISTRIBUCIÓN Redes Digitales S.L. Unipersonal pugui tramitar la sol·licitud d'Autorització Administrativa, el sol·licitant presentarà la documentació que es relaciona a continuació acompanyada d'una carta en la que es farà constar la referència d' EDISTRIBUCIÓN Redes Digitales S.L. Unipersonal (referència de la sol·licitud) , aportant els 4 tipus de documents que es descriuen a continuació **en format pdf** :

- Memòria del Projecte executiu de la instal·lació, ajustat al contingut que preveuen les reglamentacions aplicables amb el grau de detall suficient per a que la instal·lació pugui ser executada per un enginyer diferent del que hagi redactat el projecte. Continirà la descripció literal i gràfica dels béns i drets afectats per a cadascun dels organismes i empreses de serveis comunitaris afectades, i l'afirmació inequívoca de que la instal·lació complirà la legislació aplicable.
- Plànols del Projecte executiu acotats de tota la instal·lació de distribució construïda, referenciada amb un mínim de dues coordenades UTM i amb detall dels encreuaments i paral·lelismes amb altres serveis.
- Certificat de Direcció i Acabament d'Instal·lació, subscrit per enginyer competent Director d'obra.
- Altres :
 - Autoritzacions i llicències dels Organismes Oficials afectats. Si hagués calgut procedir a fer algun tipus de pagament, aquesta documentació s'acompanyarà de tots els documents acreditatius dels pagaments efectuats que estiguin associats a cadascun dels diferents documents.
 - Permisos de pas dels propietaris i empreses de serveis afectades, amb justificació de la liquidació econòmica per la indemnització corresponent, si s'ha donat el cas.

DOCUMENT MEM	ÒRGAN MEDI AMBIENT	EXPEDIENT X2025006110
Codi Segur de Verificació: 722bef34-9b51-4f17-bce9-4e0bc117f576 Origen: Administració Identificador documento: ES_L01082188_2025_25059182 Data d'impressió: 05/01/2026 12:27:28 Pàgina 15 de 16		SIGNATURES Cap signatura aplicada



Ctra. Manresa a Igualada, C-37, Pk. 92,6
08241 – Manresa

4.c. Conveni de Cessió d'ús de local, de terreny o servituds de pas que correspongui. Si hagués calgut procedir a fer algun tipus de pagament, aquesta documentació s'acompanyarà de tots els documents acreditatius dels pagaments efectuats que estiguin associats a cadascun dels diferents documents.

4.d. Conveni signat de Cessió del projecte i dels permisos i de les instal·lacions a favor de l'empresa distribuïdora, per a convertir-la en beneficiària dels seus efectes. Aquesta documentació s'acompanyarà de tots els documents acreditatius dels pagaments efectuats que estiguin associats a cadascun dels diferents documents (licències, taxes....).

La següent documentació no es necessària presentar-la en format digital :

- Certificat d'acompliment de requisits estructurals, en aquells casos en que sigui necessari, signat per un arquitecte degudament acreditat..
- Certificat d'acompliment de distàncies reglamentàries entre serveis en encreuaments i paral·lelismes en xarxes subterrànies, signat pel Director d'Obra, d'acord amb el Decret 120, de 5 de juliol de 1993, (DOGC 1782 d' 11 agost 1993).
- Protocols d'assaig dels transformadors d'acord amb els que s'estableix a la NTP-CT (en cas de ser aportats pel sol·licitant)
- Full de verificació i proves dels cables d'alta i baixa tensió (en el cas que no hagin estat realitzades per EDISTRIBUCIÓN Redes Digitales S.L. Unipersonal).
- Altra documentació d'interès a proposta del sol·licitant o a petició de l'empresa distribuïdora (proves d'aïllament acústic, proves de compactació del terreny, etc.)

Un cop disposem **de tota la documentació anterior** i hagi estat verificat pels nostres serveis tècnics la correcta execució de les instal·lacions conforme al projecte, es presentarà telemàticament d'una sola vegada la sol·licitud d'Autorització Administrativa i Posada en Servei de la instal·lació davant l'Oficina Virtual de Tràmits de la Generalitat en compliment de la instrucció 1/2012 del Departament d'Empresa i Ocupació (Direcció General d'Energia, Mines i Seguretat Industrial de la Generalitat de Catalunya) de l'1 de febrer de 2012.

La posada en servei es realitzarà per EDISTRIBUCIÓN Redes Digitales S.L. Unipersonal, una vegada concedida l'Autorització de Posada en Servei de la instal·lació per part de la DGEMSI i realitzades pel Promotor les proves i ajust dels equips i complimentats els protocols corresponents, havent d'estar present el responsable de la construcció de les instal·lacions per si es produeix alguna anomalia en el moment de donar tensió a les instal·lacions.

[Type here]
B82846817

EDISTRIBUCIÓN Redes Digitales S.L. Unipersonal Inscrita en el Registro Mercantil de Madrid, Tomo 36.900, Libro 0, folio 136, Hoja M-272592 C.I.F.

DOCUMENT MEM	ÒRGAN MEDI AMBIENT	EXPEDIENT X2025006110
Codi Segur de Verificació: 722bef34-9b51-4f17-bce9-4e0bc117f576 Origen: Administració Identificador documento: ES_L01082188_2025_25059182 Data d'impressió: 05/01/2026 12:27:28 Pàgina 16 de 16	SIGNATURES Cap signatura aplicada	



AJUNTAMENT DE SANT JOAN DE VILATORRADA
Original Comprovi l'autenticitat del document a <https://bpm.santjoanvilatorrada.cat/OAC/ValidarDoc.jsp> - Utilitzi el 'Codi Segur de Verificació' que apareix a la capçalera.



Modificació de l'avantprojecte pel soterrament d'un tram d'una línia de MT de 25 kV
- Sector Ermots -