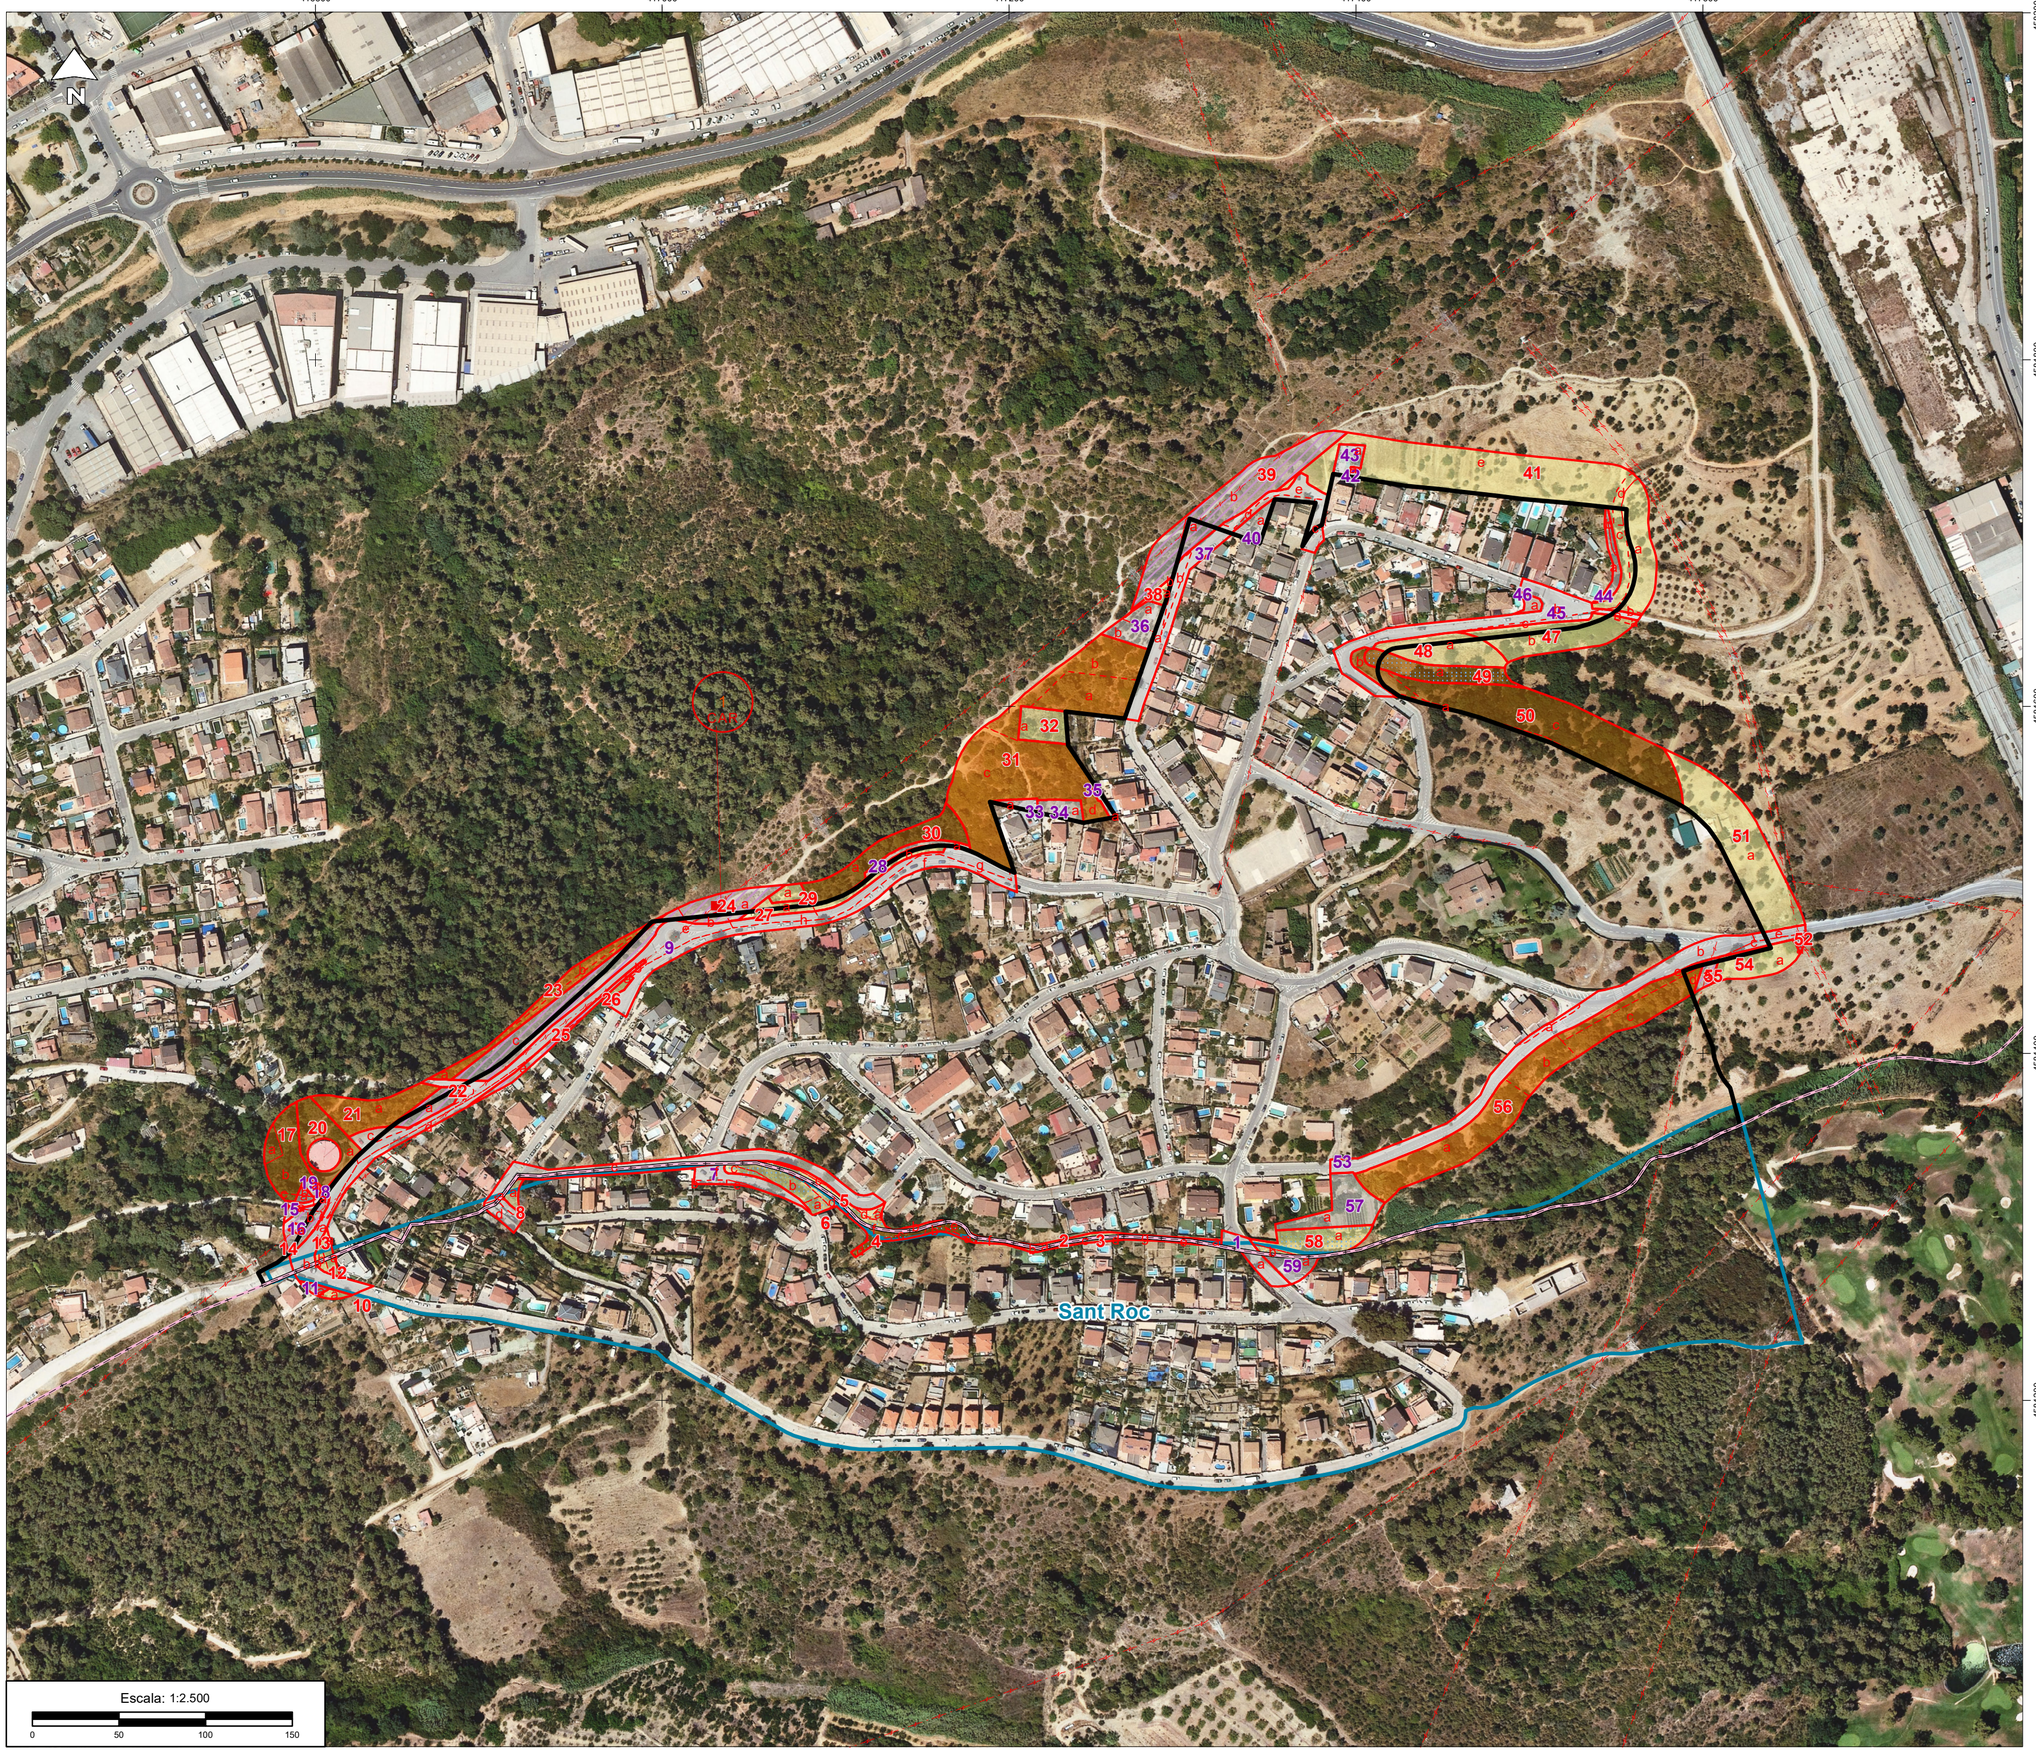

Aprovat mitjançant decret 2025LLDR003454 de data 18 de novembre

Secretaria

SIGNES CONVENCIONALS

LÍMITS I CODIS

- Límit de municipi
- Límit d'espai protegit
- Límit de la urbanització o nucli de població
- Límit de tram de franja perimetral
- Límit subtram
- 4 Codi tram franja amb actuació
- 4 Codi tram franja sense actuació
- b Codi subtram cadastre
- Línia elèctrica
- Ferrocarril
- Altres urbanitzacions o nuclis

SIMBOLOGIA URBANITZACIÓ

- CAR — Carregador

MESURES DE PREVENCIÓ

CONSTRUCCIÓ DE VIES DE SERVEI O ACCESSOS A LA FRANJA PERIMETRAL DE BAIXA COMBUSTIBILITAT I CARREGADORS

- CF- Construcció via d'accés a carregador o franja
- CAR / GC- Construcció de carregador
- AF- Arranjament via d'accés a carregador o franja
- CAR / AC- Arranjament de carregador

MÈTODES DE TRACTAMENT DE LA VEGETACIÓ

- Mètode 1
- Mètode 2
- Mètode 3
- Mètode 4
- Mètode 5
- Mètode 6
- Trams sense actuació
- ACA
- Companyia Elèctrica
- Ferrocarril
- Carreteres

P P U PLA DE PREVENCIÓ D'INCENDIS FORESTALS EN URBANITZACIONS I NUCLIS DE POBLACIÓ

Nucli de població: SANT ROC

Municipi: SANT VICENÇ DELS HORTS

Codi	Núm. plànol	Escala
582	1.2	1:2.500

PROJECTE DE REDUCCIÓ DE LA DENSITAT DE L'ARBRAT I ESTASSADA DEL SOTABOSC EN LA FRANJA EXTERIOR DE PROTECCIÓ

ACTUACIONS DE PRIMERA INTERVENCIÓ

Document finalitzat en la data de signatura digital de la redactora

La redactora

Katia Ana Saint-prix Ventura - DNI 43742276W (TCAT)

Signat digitalment per Katia Ana Saint-prix Ventura - DNI 43742276W (TCAT) Data: 2025.01.10 12:38:23 +01'00'

Vist i plau
La Responsable del Programa de prevenció d'incendis forestals en urbanitzacions i nuclis de població

Maria Pilar Raich Camps - DNI 78089462T (TCAT)

Signat digitalment per Maria Pilar Raich Camps - DNI 78089462T (TCAT) Data: 2025.01.13 08:35:53 +01'00'

Diputació Barcelona | Àrea d'Espais Naturals i Infraestructura Verda

Oficina Tècnica de Prevenció Municipal d'Incendis Forestals i Desenvolupament Agrari