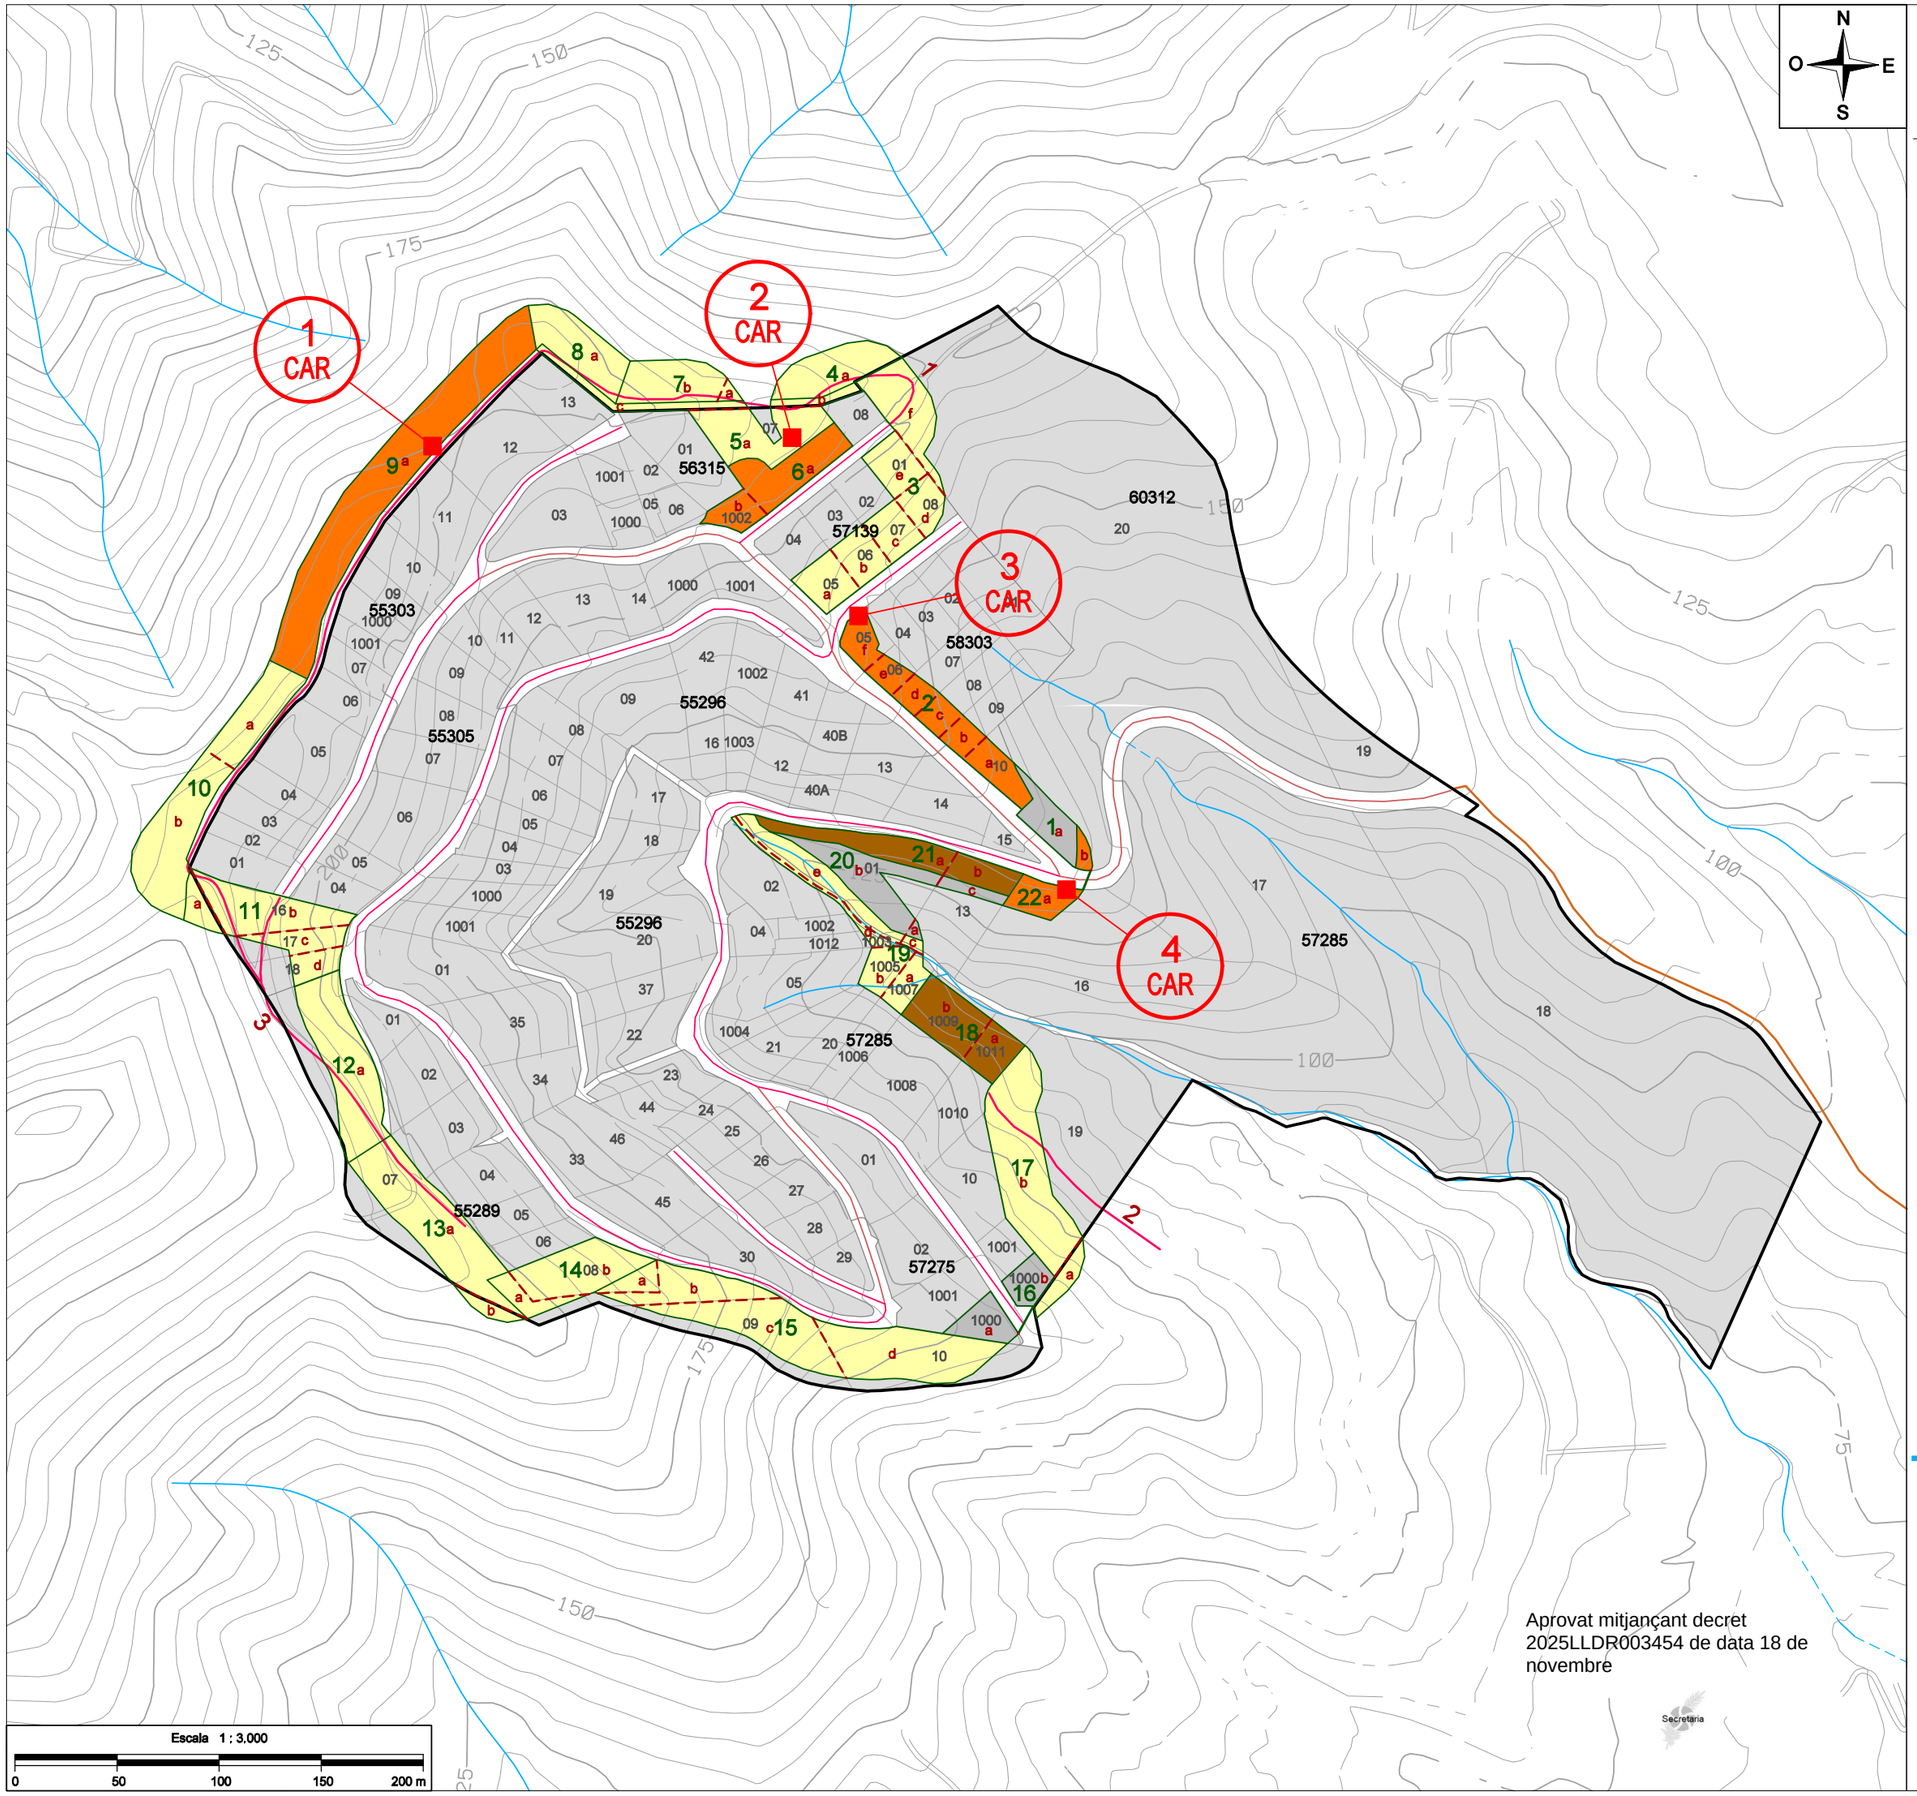

SIGNES CONVENCIONALS

LÍMITS I CODIS

- Límit de municipi
- Límit d'espai protegit
- Límit urbanització
- Límit d'illes
- Límit de parcel·les
- Límit Franja Perimetral
- Línia elèctrica
- Límit cadastre rústica
- b — Codi subtram cadastre
- CL- — Codi línia elèctrica
- 4 — Codi tram franja
- 79484 — Codi illa
- 1037 — Codi parcel·la

XARXA VIÀRIA

- Carretera asfaltada
- Via urbana asfaltada
- Camí no asfaltat
- Ferrocarril

SIMBOLOGIA URB

- CAR — Carregador

MESURES DE PREVENCIÓ

CONSTRUCCIÓ DE VIES DE SERVEI O ACCESSOS A LA FRANJA PERIMETRAL DE BAIXA COMBUSTIBILITAT I DE CARREGADORS

- CP- — Construcció via d'accés a carregador o franja
- CAR CC- — Construcció de carregador
- AF- — Arranjament via d'accés a carregador o franja
- CAR AC- — Arranjament de carregador

MÈTODES DE TRACTAMENT DE VEGETACIÓ

- Mètode 1
- Mètode 2
- Mètode 3
- Mètode 4
- Mètode 5
- Mètode 6
- Trams on no s'ha d'actuar
- ACA
- Companyia Elèctrica
- Ferrocarril

PPU **PLA DE PREVENCIÓ D'INCENDIS FORESTALS A LES URBANITZACIONS**

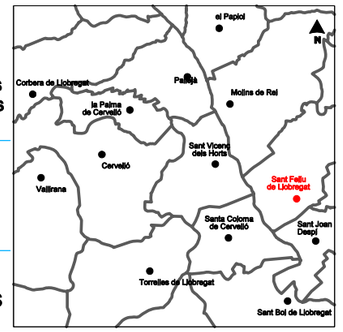

urbanització

FONT DEL LLARGARUT

municipi

SANT VICENÇ DELS HORTS

Codi	Núm. plànol	Data	Escala
		Agost 2009	1:3.000

PROJECTE SOBRE LA REDUCCIÓ DE LA DENSITAT D'ARBRAT I ESTASSADA DEL SOTABOSC EN LA FRANJA PERIMETRAL DE BAIXA COMBUSTIBILITAT

(Primera intervenció)

Diputació Barcelona
xarxa de municipis
Àrea d'Espais Naturals
Oficina Tècnica de Prevenció Municipal d'incendis Forestals

El cap de l'Oficina Tècnica

El tècnic redactor
Dopec Enginyeria i Arquitectura
Gerald Pujantell Ribera

Aprovat mitjançant decret 2025LLDR003454 de data 18 de novembre