



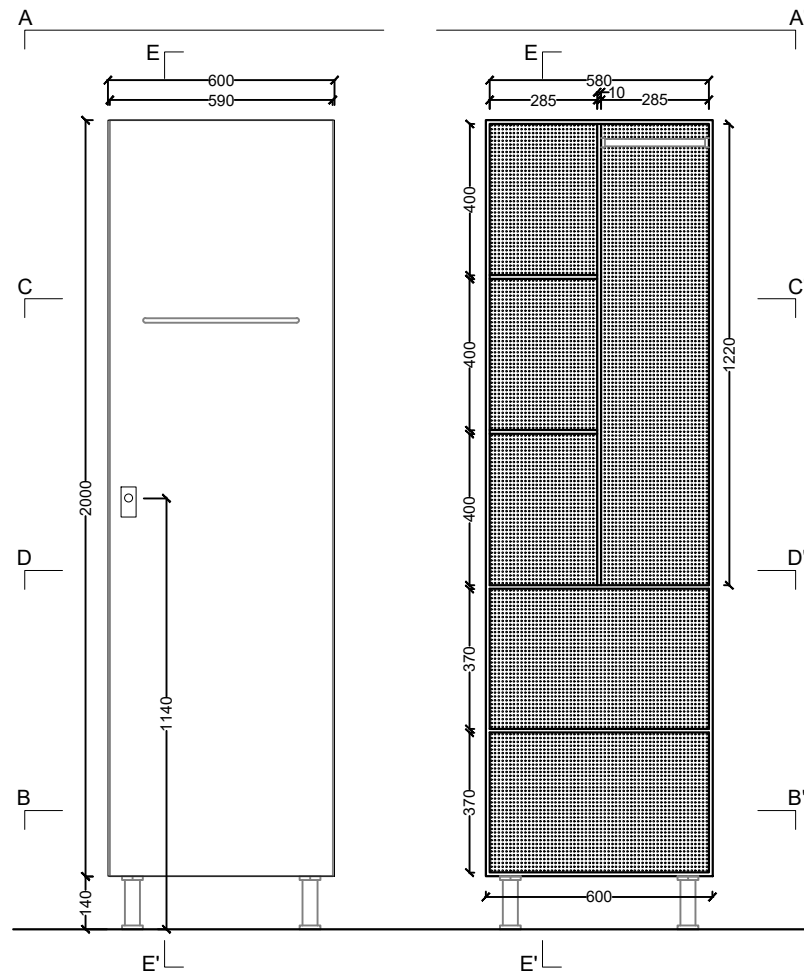


ALÇAT EXTERIOR


ALÇAT INTERIOR

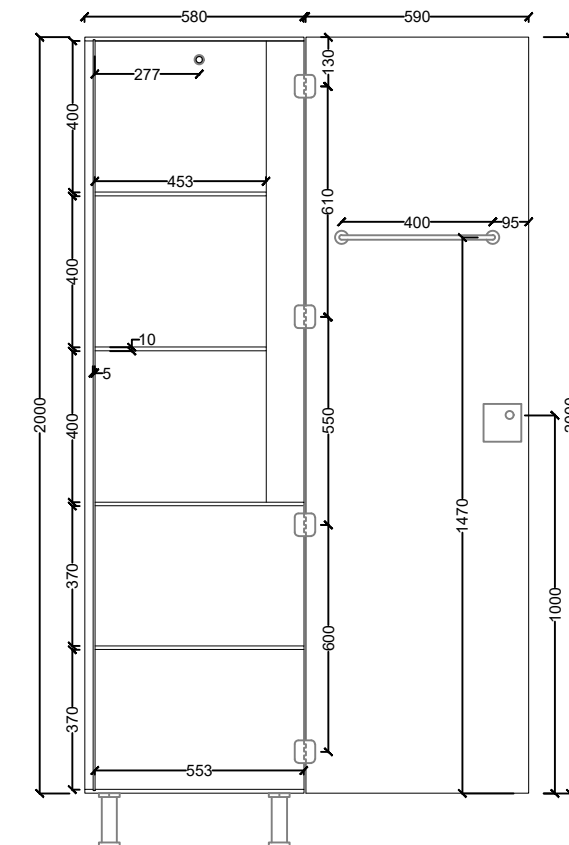


SECCIÓ EE' (porta oberta)

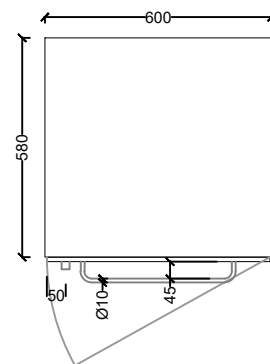


SECCIÓ AA'

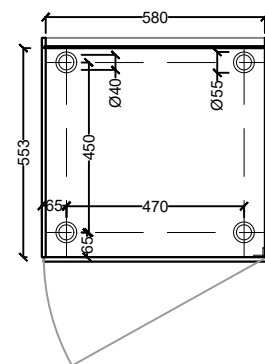

SECCIÓ BB'

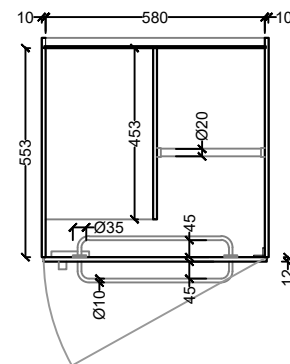


SECCIÓ CC'

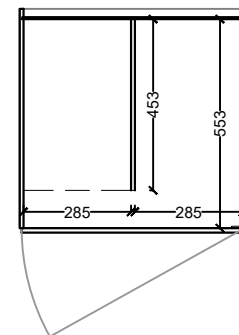

SECCIÓ DD'

Tolerància +/- 3mm
Amplada panell +/- 0'5mm

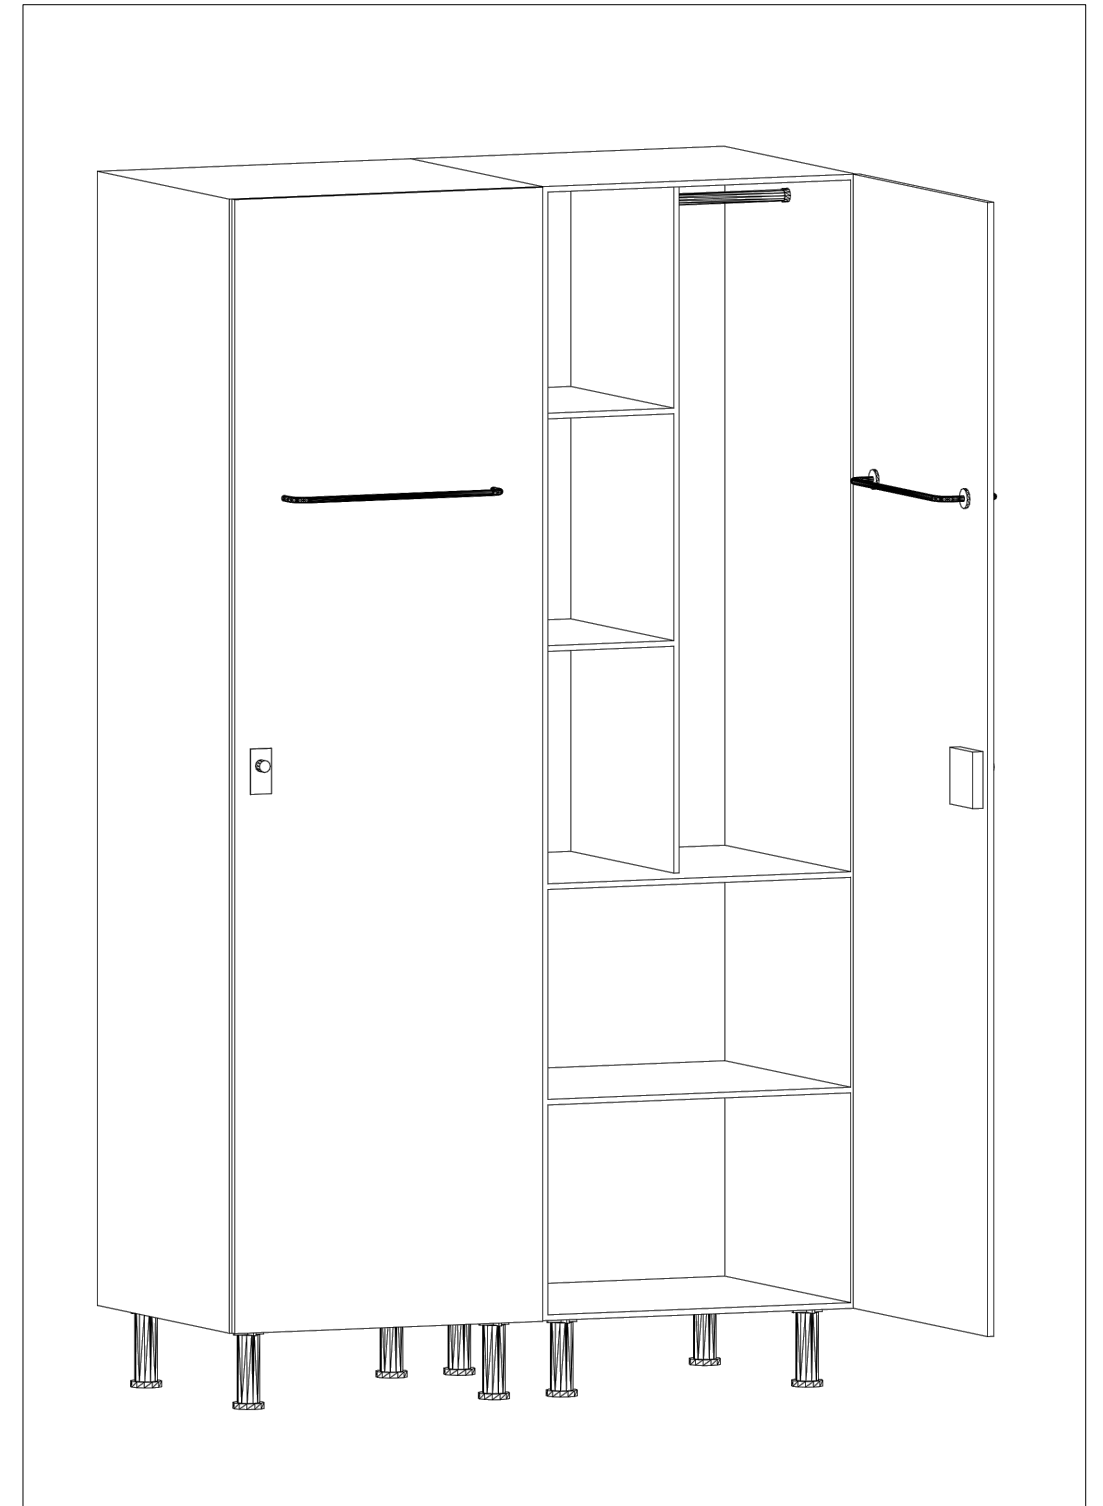

PERSPECTIVA



GERÈNCIA DE SEGURETAT I PREVENCIÓ. DEPARTAMENTS DE LOGÍSTICA I INFRAESTRUCTURES

AJUNTAMENT DE BARCELONA

BOMBERS - ARMARIET DE VESTIDOR 60CM AMPLADA

DIN-A3
ESCALA: 1:20

DATA: OCTUBRE 2025

3/4

El document original ha estat signat electrònicament per:
Marc Castella Sartolo el dia 29/10/2025 a les 14:17, que informa;
Ferran To Cubells el dia 30/10/2025 a les 07:47, que dona conformitat..