



TUBERIA UNIDAD INTERIOR HASTA REINET		
MODELO	LIQUIDO	GAS
FXAQ50P	1/4"	1/2"
FXAQ40P	1/4"	1/2"
FXLO40P	1/4"	1/2"
FXD50P	1/4"	1/2"
FXAQ50P	3/8"	5/8"
FXLO50P	3/8"	5/8"

MODELO	DIMENSIONES	CAP. FRIO	CAP. CALOR	CONSUMO ELEC.
FXAQ50P	290x795x238 MM	2.2 KW	2.5 KW	29 WTS
FXAQ40P	290x1050x238 MM	4.5 KW	5.0 KW	36 WTS
FXLO40P	600x1140x232 MM	4.5 KW	5.0 KW	90 WTS
FXAQ50P	290x1050x238 MM	5.6KW	6.3 KW	39 WTS
FXD50P	600x1140x232 MM	5.6 KW	6.3 KW	110 WTS
FXAQ50P	290x1050x238 MM	7.1 KW	8.0 KW	60 WTS
FXLO50P	600x1140x232 MM	7.1 KW	8.0 KW	110 WTS

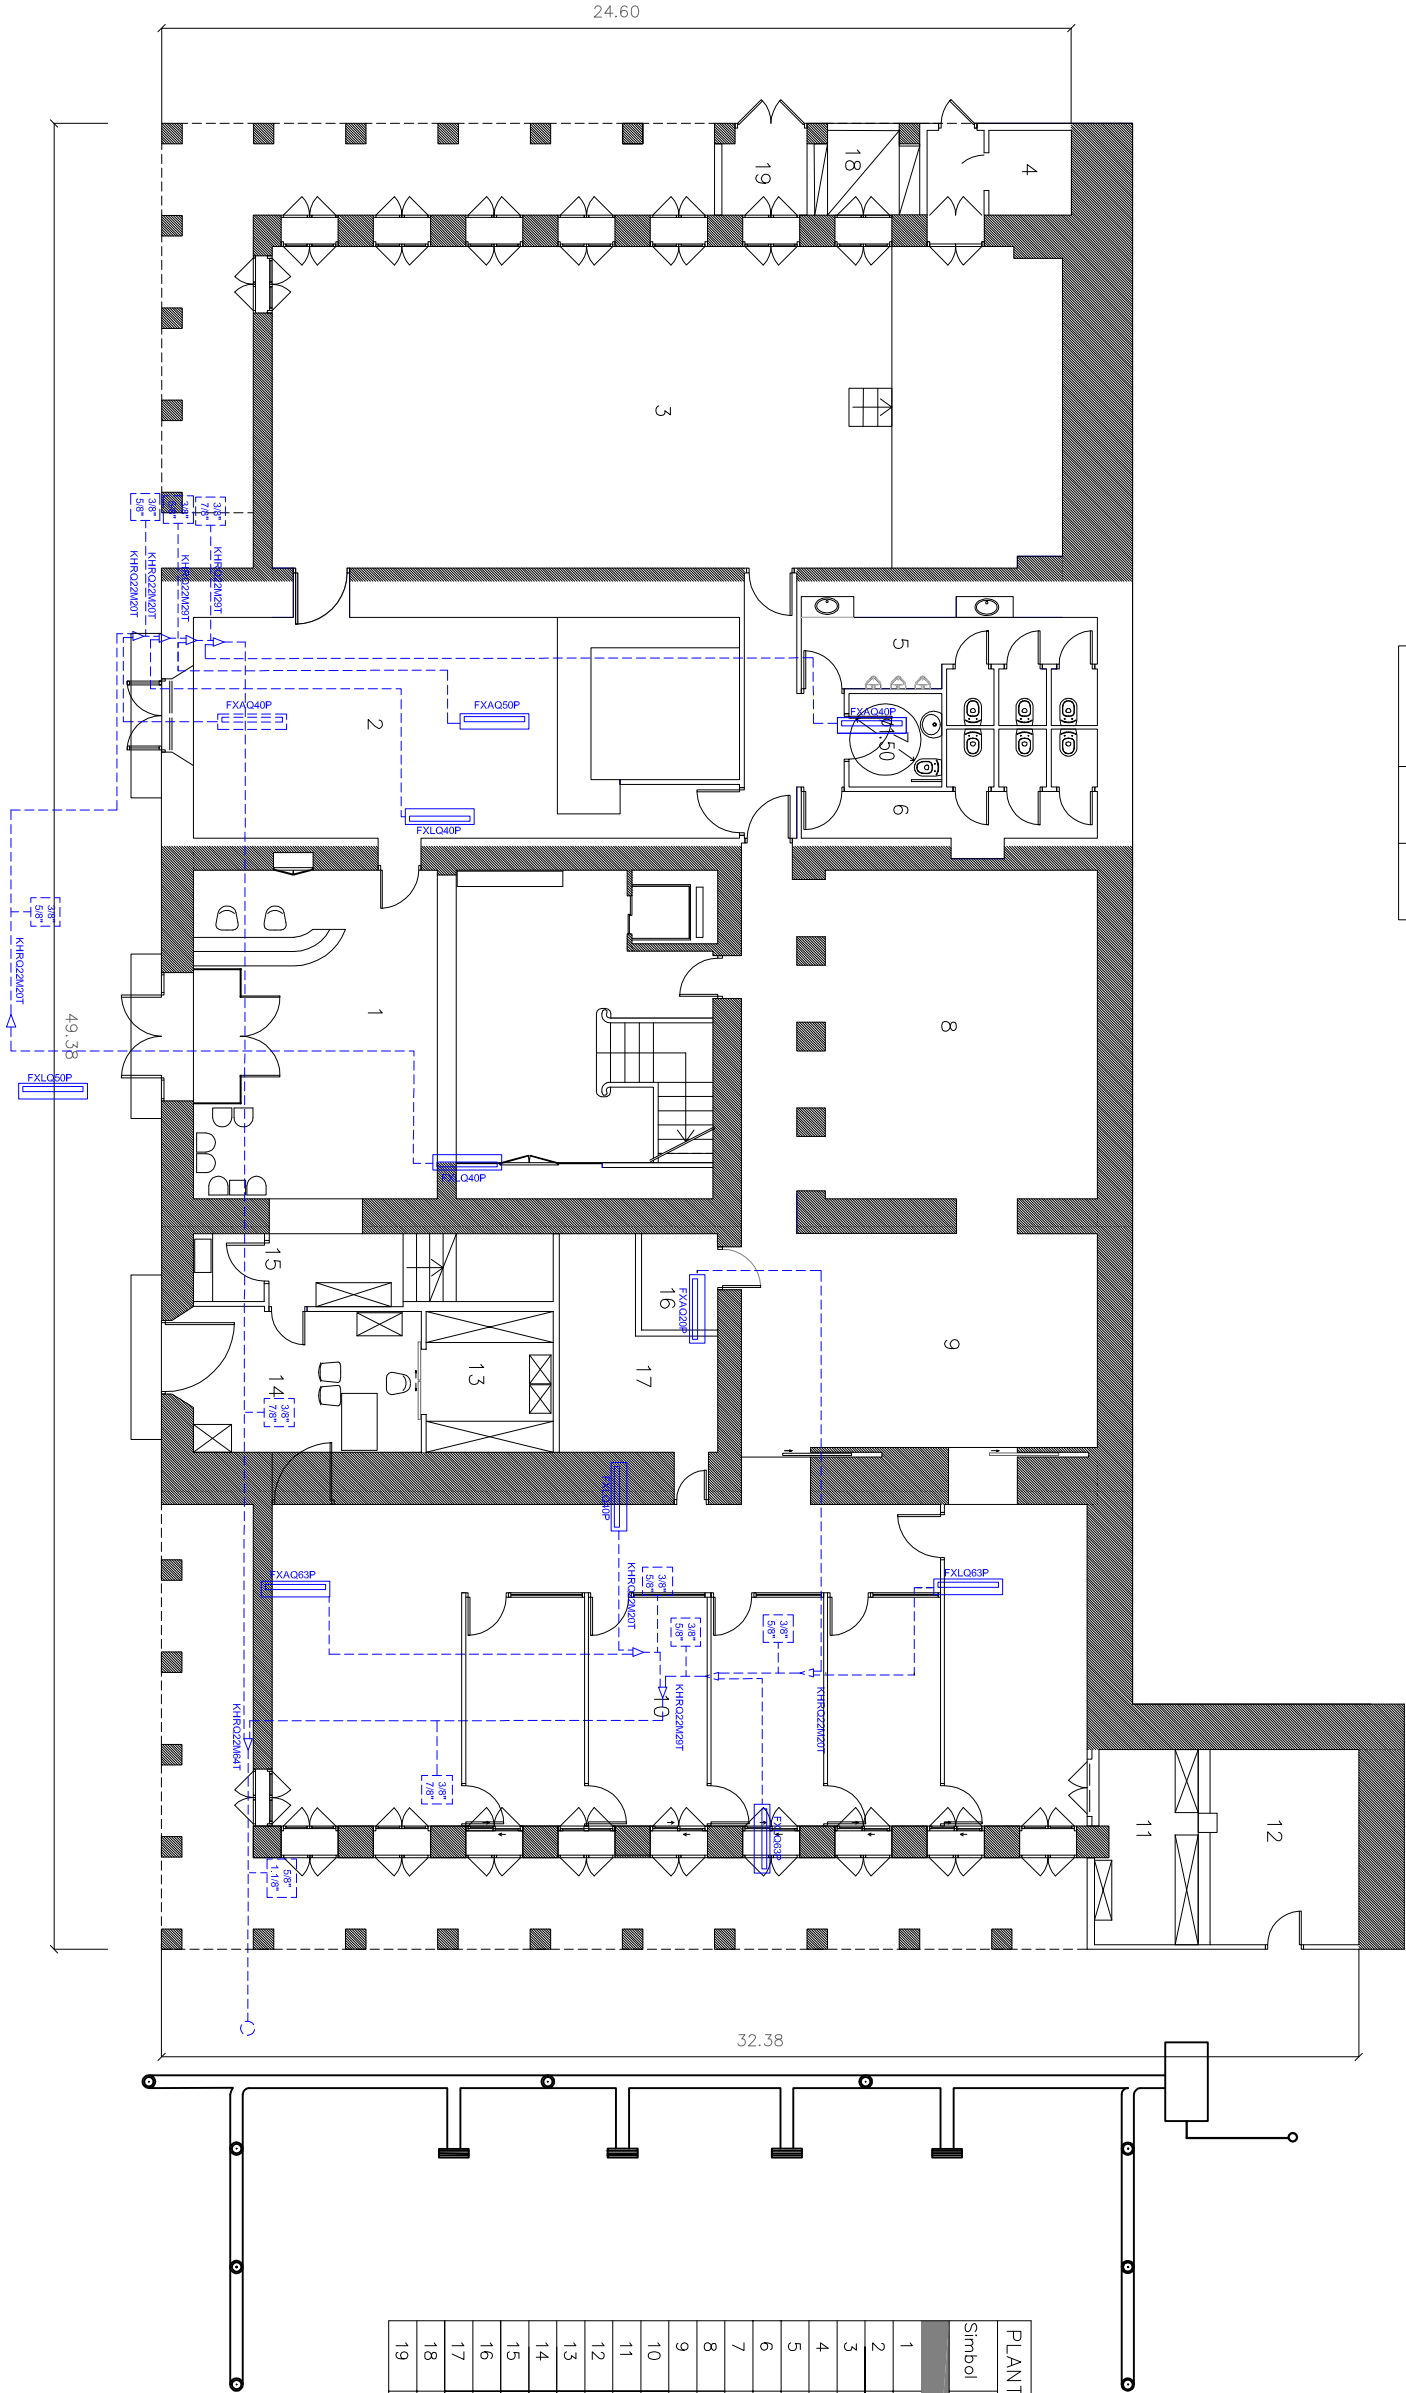

PLANTA BAIXA	
Simbol	Dependència
	ÀREA CENTRE CÍVIC
1	VESTIBUL CC
2	BAR
3	SALA D'ACTES
4	MAGATZEM CC
5	LAVABOS HOMES
6	LAVABOS DONES
7	LAVABO MINUSVALIDS
8	SALA EXPOSICIONS 1
9	SALA EXPOSICIONS 2
10	RECEPCIÓ I OFICINES SS
11	MAGATZEMSERVEIS SOCIALS
12	SALA PETANCA
13	ARXIU
14	VESTIBUL SS
15	SALA PER FITXAR
16	INSTAL·LACIONS
17	SALA NETEJA
18	MAGATZEM BAR
19	MAGATZEM BOTTLES

Departament de Manteniment i Projectes

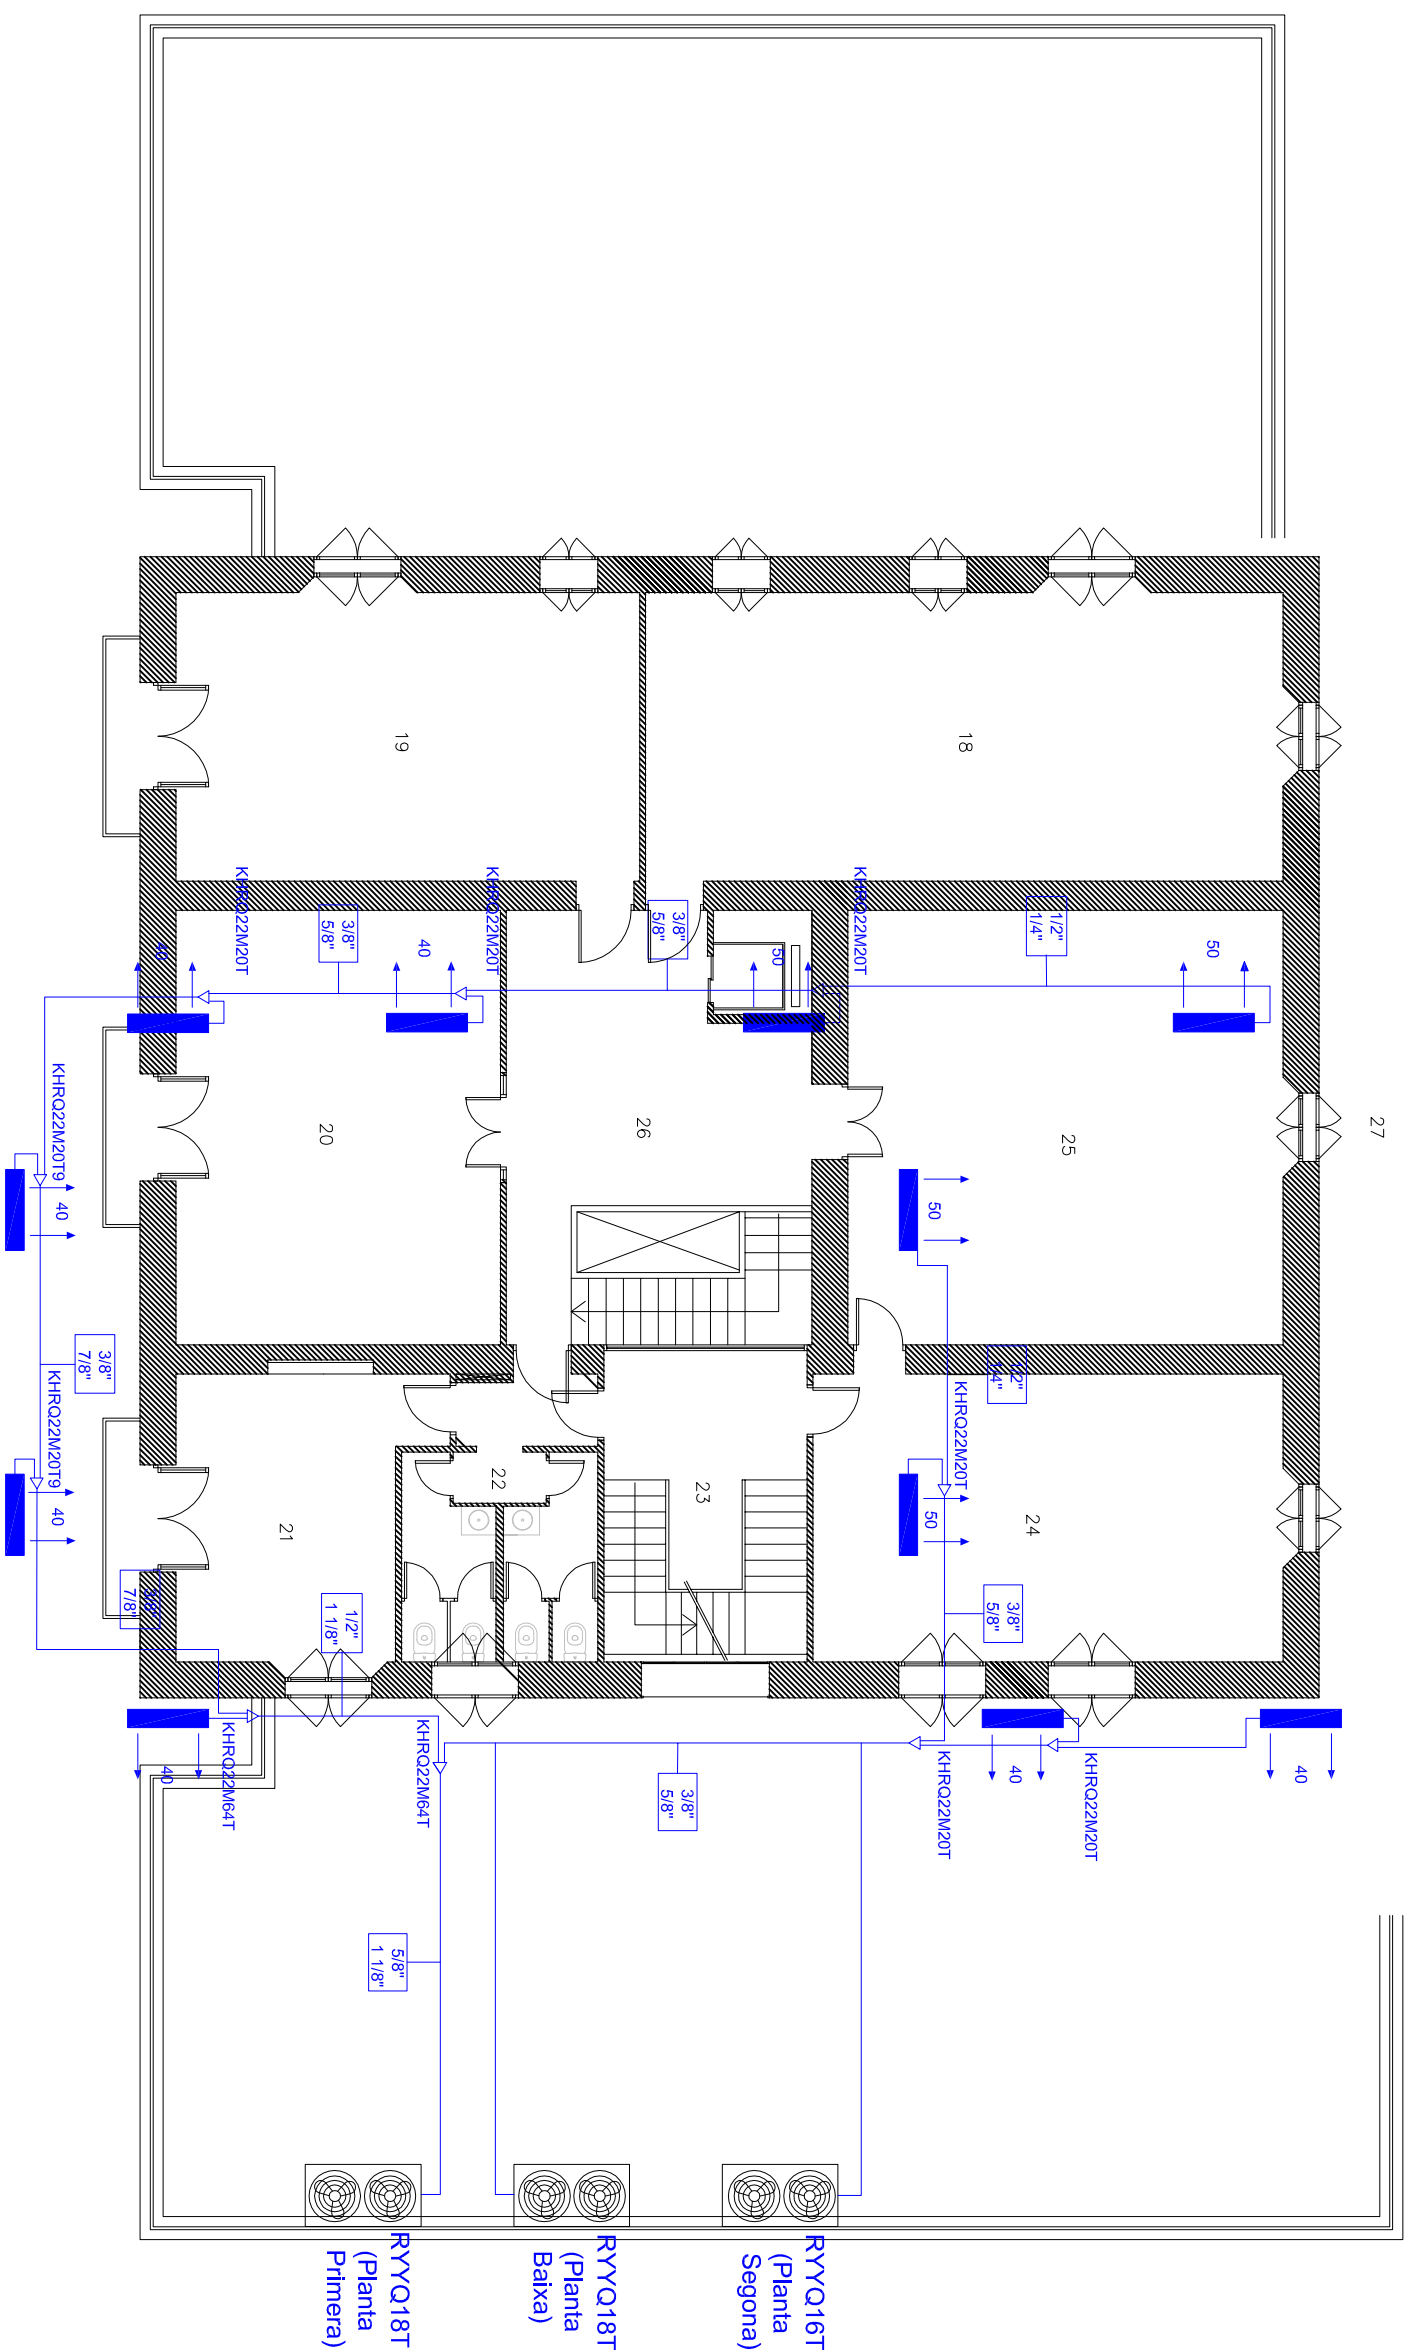


DH140EAV
(Planta
Baixa)

Unidad Exterior Marca.- SAMSUNG Modelo.- UHI20EAV Pot. frigorífica.- 14,0 kW Pot. calefítica.- 16 kW Consumo.- 14,70 kW Conexión tubería.- 3/8" -3/4" Dimensiones.- 1200X360X650 mm Peso.- 43kg	Unidad Interior Marca.- DAIKIN Modelo.- RYUQ18T Pot. frigorífica.- 50,0 kW Pot. calefítica.- 156 kW Consumo.- 14,70 kW Conexión tubería.- 5/8" -1/6" Dimensiones.- 1685X1240X765 mm Peso.- 659kg
Unidad Exterior Marca.- SAMSUNG Modelo.- UHI20EAV Pot. frigorífica.- 14,0 kW Pot. calefítica.- 16 kW Consumo.- 14,70 kW Conexión tubería.- 3/8" -3/4" Dimensiones.- 1200X360X650 mm Peso.- 43kg	Unidad Interior de pared Marca.- DAIKIN Modelo.- FXA050P Pot. frigorífica.- 6,5 kW Pot. calefítica.- 6,3 kW Consumo.- 39 kW Conexión tubería.- 1/4" -1/2" Dimensiones.- 290X1050X238 mm Peso.- 43kg Caudal de aire.- 900 m3/h
PLANTA PRIMERA	
Simbol	Dependència
18	SALA ORDINADORS
19	SALA GENT GRAN 1
20	SALA GENT GRAN 2
21	SALA REUNIONS
22	BANYS
23	ESCOLA AVIS P2
24	SALA TALLER CUINA
25	SALA TALLER PLASTIQUES
26	DISTRIBUIDOR
27	TERRASSA EXTERIOR COMPARTIDA AMB CLUB MARTINEC I PISCINA D'ESTIU

TUBERIA UNIDAD INTERIOR HASTA REINET		
MODELO	LIQUIDO	GAS
FXAQ20P	1/4"	1/2"
FXAQ40P	1/4"	1/2"
FXAQ60P	1/4"	1/2"
FXAQ80P	1/4"	1/2"
FXAQ100P	3/8"	5/8"
FXAQ125P	3/8"	5/8"

MODELO	DIMENSIONES	CAP. FRIO	CAP. CALOR	CONSUMO ELEC.
FXAQ20P	290x795x238 MM	2.2 KW	2.5 KW	29 WTS
FXAQ40P	290x1050x238 MM	4.5 KW	5.0 KW	36 WTS
FXAQ60P	290x1140x232 MM	5.6 KW	6.3 KW	39 WTS
FXAQ80P	290x1050x238 MM	5.6 KW	6.3 KW	39 WTS
FXAQ100P	290x1140x232 MM	7.1 KW	8.0 KW	60 WTS
FXAQ125P	290x1050x238 MM	7.1 KW	8.0 KW	60 WTS

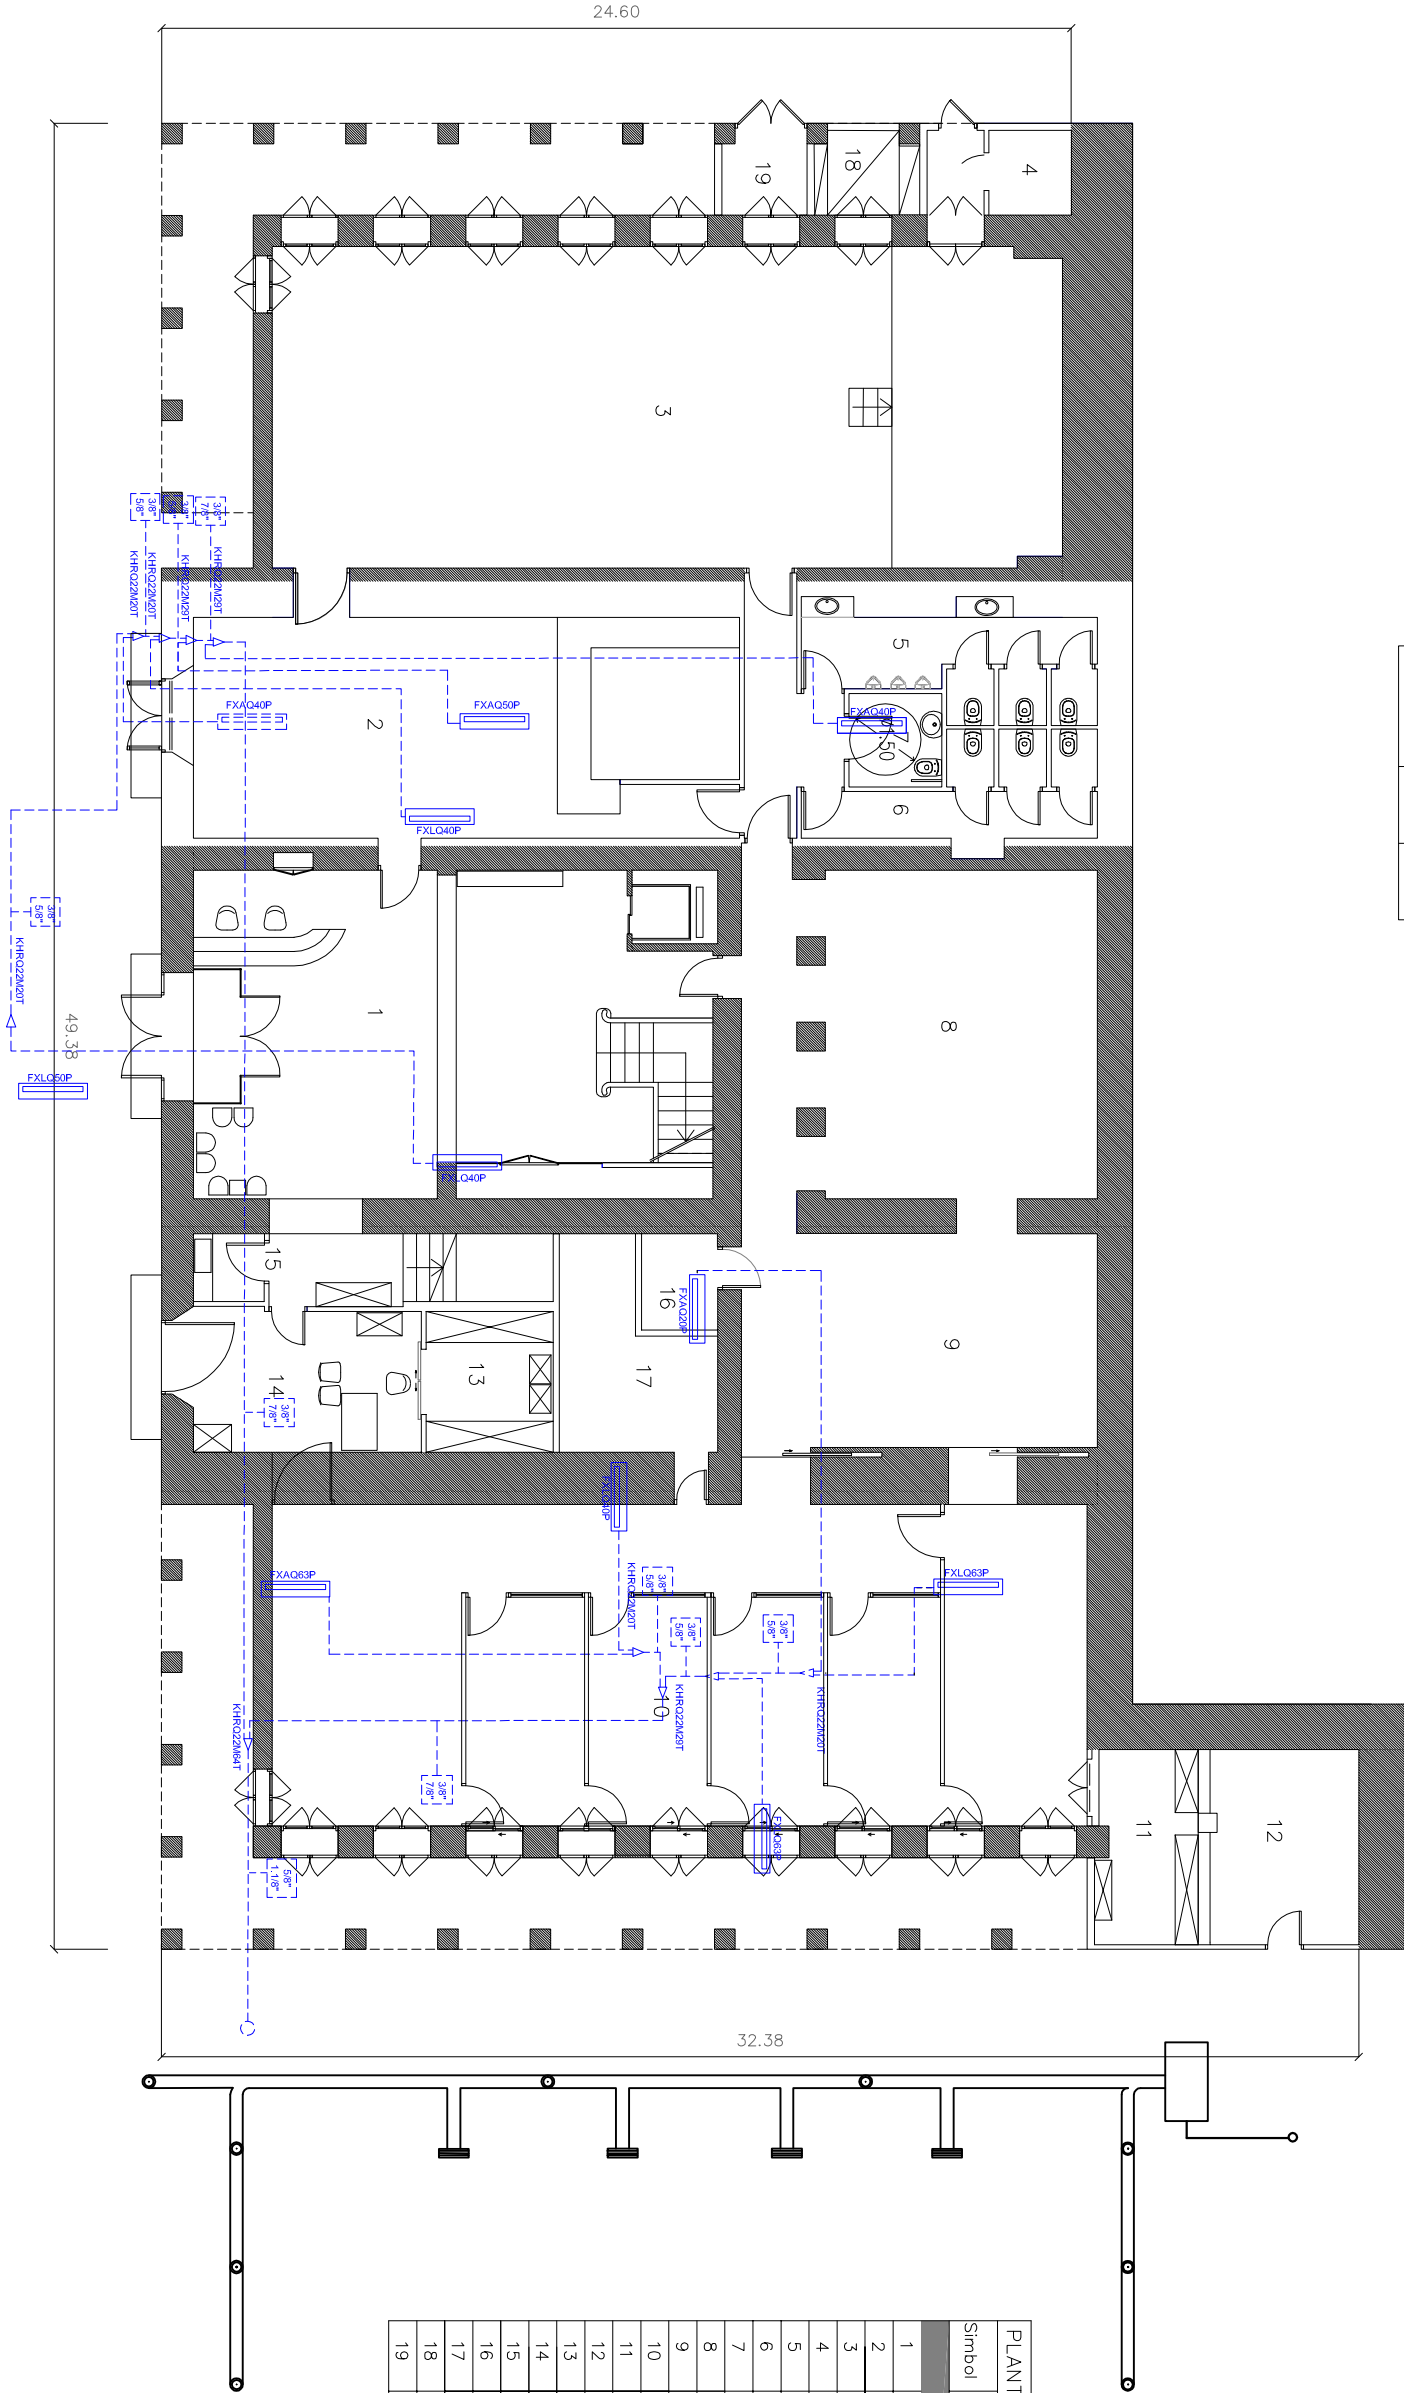

PLANTA BAIXA	
Simbol	Dependència
	ÀREA CENTRE CÍVIC
1	VESTIBUL CC
2	BAR
3	SALA D'ACTES
4	MAGATZEM CC
5	LAVABOS HOMES
6	LAVABOS DONES
7	LAVABO MINUSVALIDS
8	SALA EXPOSICIONS 1
9	SALA EXPOSICIONS 2
10	RECEPCIÓ I OFICINES SS
11	MAGATZEMSERVEIS SOCIALS
12	SALA PETANCA
13	ARXIU
14	VESTIBUL SS
15	SALA PER FITXAR
16	INSTAL·LACIONS
17	SALA NETEJA
18	MAGATZEM BAR
19	MAGATZEM BOTTLES