




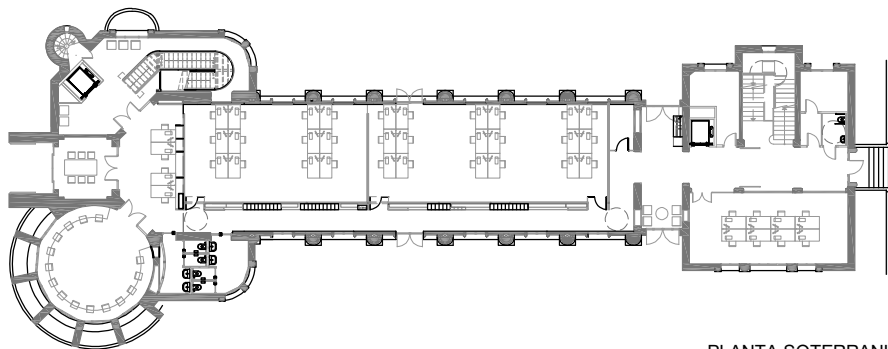


PLANTA SOTERRANI

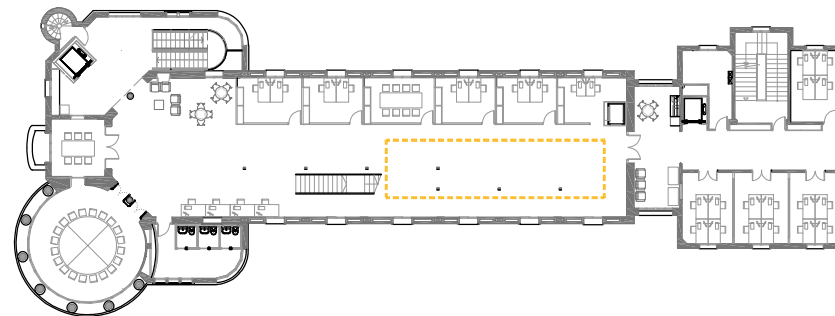


PLANTA PRIMERA

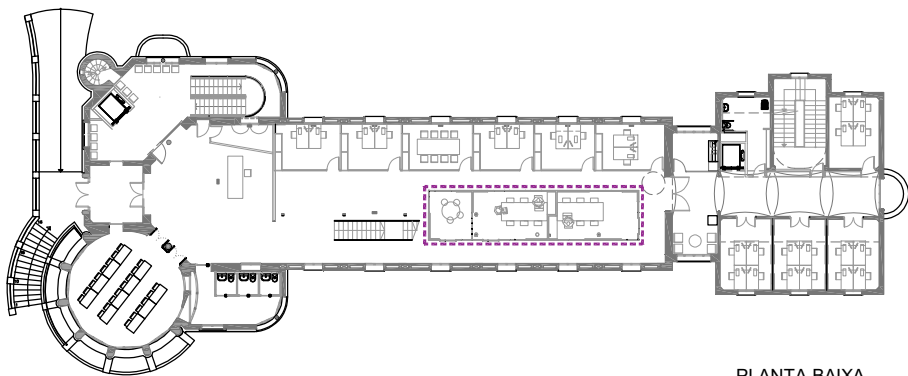

PLANTA BAIXA

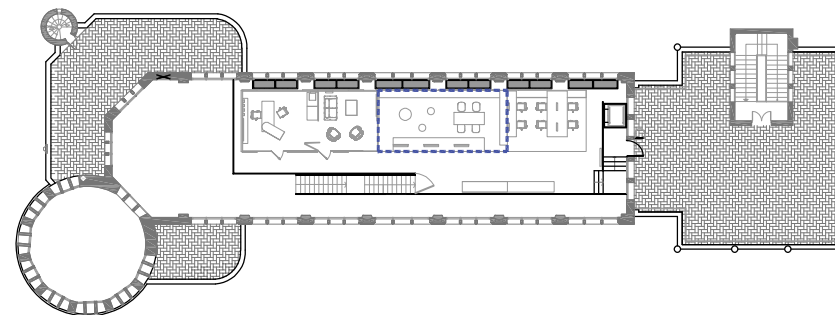



PLANTA ALTELL

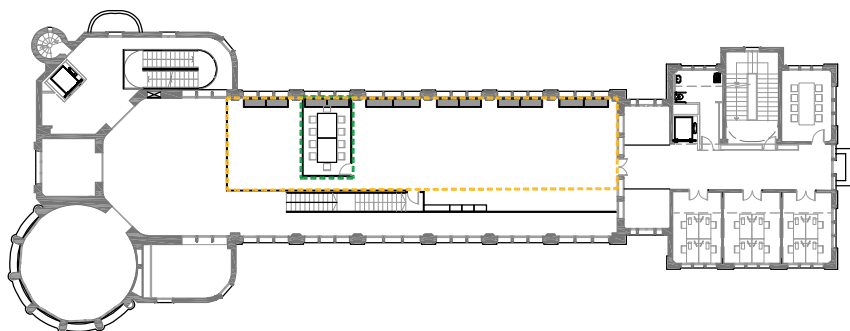

PLANTA ENTRESOL

-  BOXES OFICINES EXISTENTS
-  TANCAMENT SALA REUNIONS EXISTENT A RETIRAR
-  ÀREA A FER BOXES D'OFICINES SEGUINT EL MODEL DE PLANTA BAIXA JA EXECUTAT
-  OFICINES SEMITANCADES QUE CAL TANCAR SEGUINT EL MODEL EXISTENT

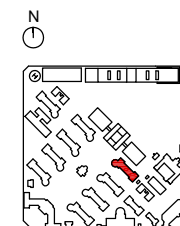

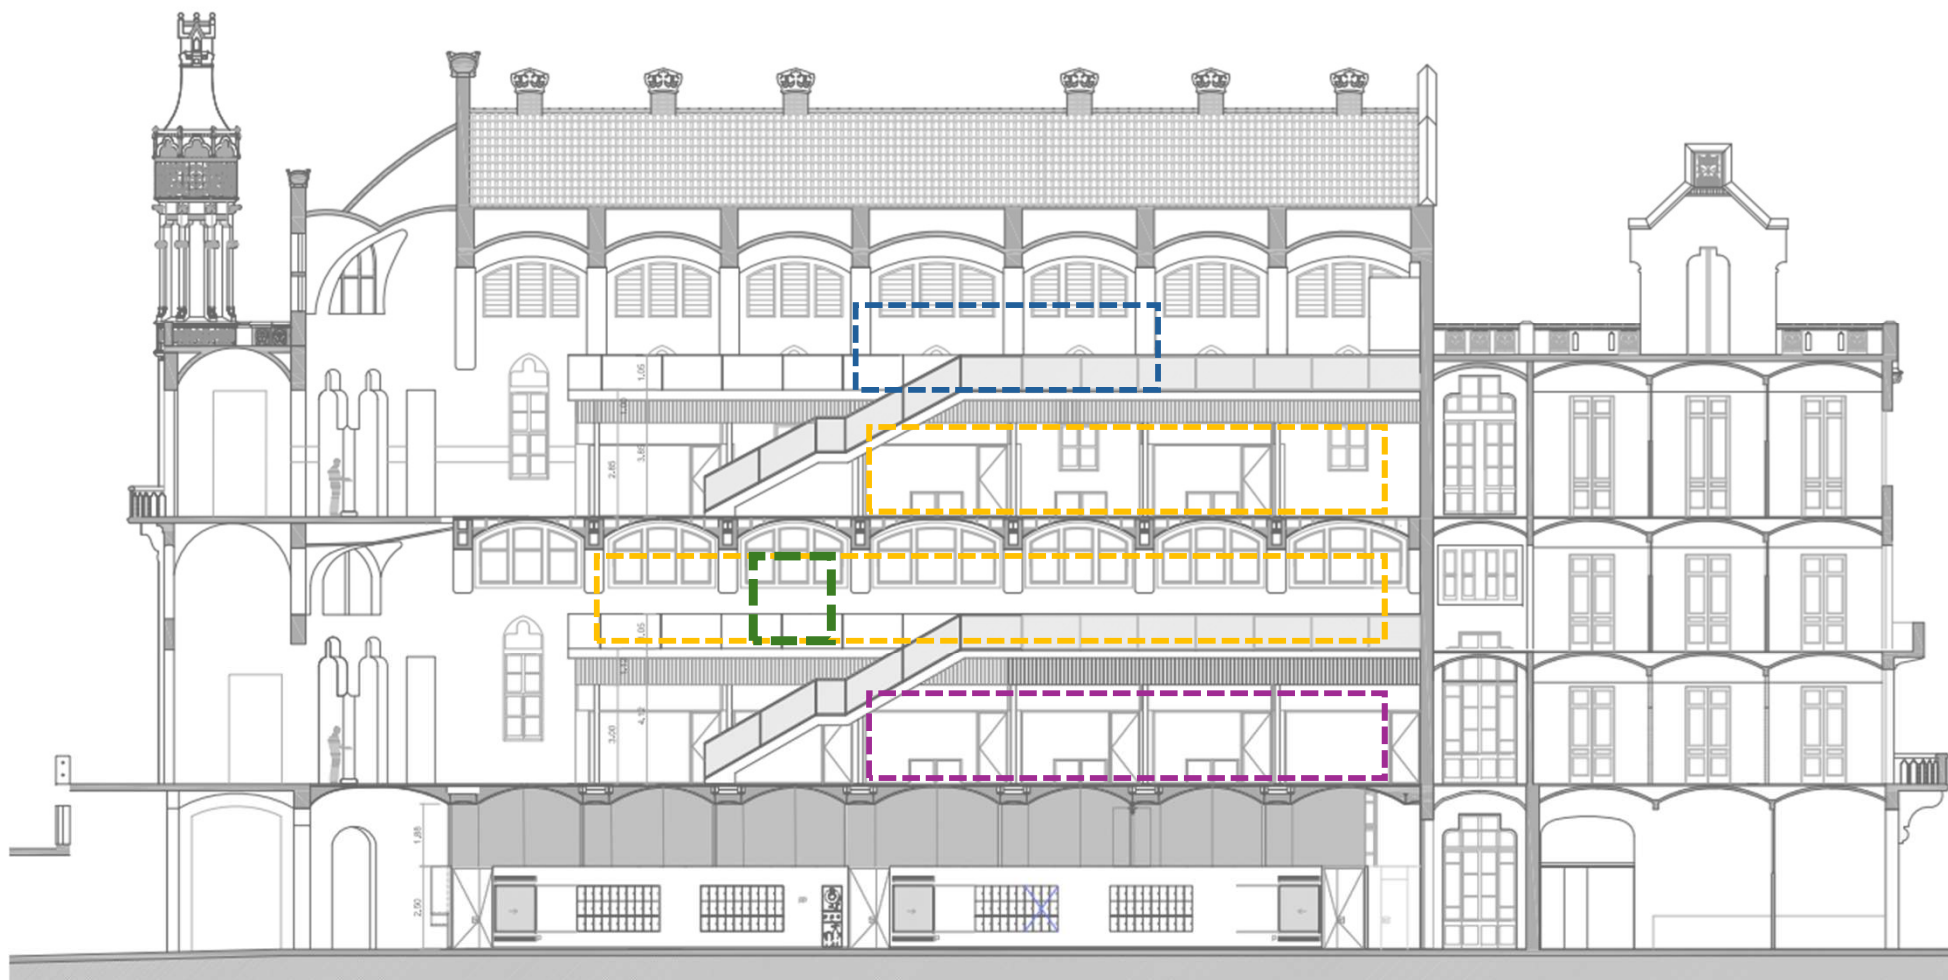

RECINTE MODERNISTA DE SANT PAU
PAVEL·LÓ DE SANT MANEL

NOUS BOXES D'OFICINES

Din A4-E:1/500
Din A3-E:1/250

MAN