



AJUNTAMENT D'ALELLA

TÍTOL:

REPARACIONS PUNTUALS DE VORERES, AL TERME MUNICIPAL D'ALELLA 2025

TERME MUNICIPAL:

ALELLA

COMARCA:

MARESME

MEMÒRIA VALORADA

PROMOTOR:


AJUNTAMENT
D'ALELLA

DATA REDACCIÓ:

MAIG 2025

PRESSUPOST (IVA INCLÒS)

70.000,00 €

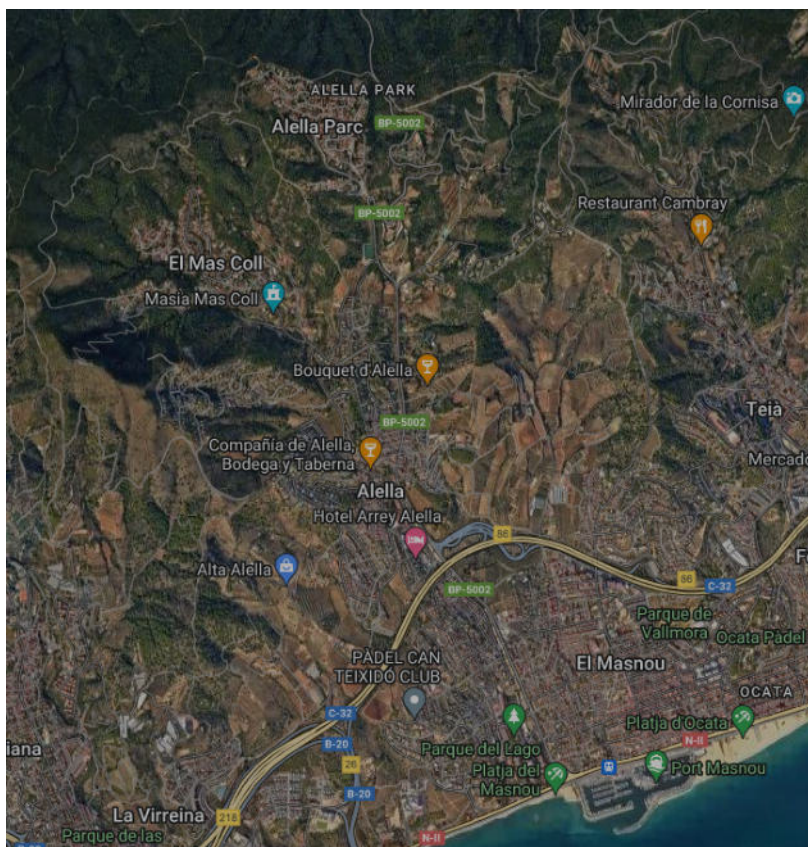



ÍNDEX

1. ANTECEDENTS I OBJECTE	3
2. DADES DEL PROMOTOR.....	3
3. MEMÒRIA DESCRIPTIVA	3
3.1 SITUACIÓ I EMPLAÇAMENT	3
3.2 DESCRIPCIÓ DE LA SOLUCIÓ PROPOSADA	3
3.2.1 Arbrat.....	4
3.2.2 Escocells.....	4
3.2.3 Voreres	4
3.3 METODOLOGIA CONSTRUCTIVA PER A LA RECONSTRUCCIÓ DE VORERES	5
3.4 PROCEDIMENT D'EXECUCIÓ DELS TREBALLS.....	7
3.4.1 Pla de reparacions	7
3.4.2 Servei de guàrdia	8
3.4.3 Pla d'actuació	8
3.4.4 Horaris d'execució	8
3.4.5 Amidaments i inspecció.....	8
3.5 RECURSOS I MITJANS DISPONIBLES	8
3.5.1 Personal adscrit al contracte	8
3.5.2 Encarregat	9
3.5.3 Maquinària i mitjans tècnics	9
3.5.4 Subministrament i acopi de materials.....	9
3.5.5 Control de qualitat dels materials i execució	10
3.5.6 Compliment normatiu i certificacions	10
3.5.7 Senyalització i identificació de les obres	10
3.5.8 Gestió de residus d'obra.....	10
3.5.9 Neteja de l'obra i del seu entorn.....	11
3.6 DISPOSICIONS ECONÒMIQUES	11
3.6.1 Amidament	11
3.6.2 Unitat d'obra	11
3.6.3 Preu unitari.....	12
3.6.4 Certificacions	13
3.6.5 Revisió de preus.....	13
4. CODI CPV DEL CONTRACTE:.....	13
5. TERMINI D'EXECUCIÓ	13
6. PRESSUPOST.....	13
7. CONCLUSIÓ	13

ANNEXES

1. ANNEX 1: PLÀNOLS INVENTARI
2. ANNEX 2: RELACIÓ INCIDÈNCIES 2024-2025



1. ANTECEDENTS I OBJECTE

L'objecte d'aquesta memòria valorada és definir les característiques i establir les condicions tècniques per a l'execució de les obres de renovació, reparació i conservació del paviment de les voreres en diversos punts del terme municipal d'Alella (Maresme).

El pas del temps, juntament amb altres factors com l'estacionament de vehicles o la presència d'arbrat, ha provocat l'aparició de patologies en el paviment de les voreres que limiten la mobilitat i seguretat dels vianants.

La finalitat principal és la millora de l'accessibilitat, especialment en punts estratègics del municipi, i garantir un entorn urbà més segur, inclús i funcional.

El present document es redacta amb la voluntat d'informar dels condicionants tècnics i del cost associat a les obres d'execució i implantació, a efectes de la seva valoració econòmica i planificació d'actuació.

2. DADES DEL PROMOTOR

El promotor de la present memòria és l'Ajuntament d'Alella, amb domicili a Plaça de l'Ajuntament, núm. 1, 08328 Alella.

3. MEMÒRIA DESCRIPTIVA

3.1 SITUACIÓ I EMPLAÇAMENT

L'àrea objecte d'actuació es troba distribuïda al llarg del terme municipal d'Alella, i comprèn diversos trams de voreres en mal estat de conservació, ja sigui per deteriorament acumulat o per tractar-se de trams clau dins d'itineraris accessibles existents o previstos.

Les actuacions se centraran, per tant, en zones amb patologies que comprometen la seguretat i la mobilitat dels vianants, amb l'objectiu de millorar la continuïtat, l'accessibilitat universal i la qualitat urbana dels recorreguts prioritaris del municipi.

S'adjunta com annex plànols de la darrera auditoria de l'estat de voreres i calçades del municipi, per a que pugui servir de guia dels punts on es podrà actuar en el cas que no estiguin ja reparats.

3.2 DESCRIPCIÓ DE LA SOLUCIÓ PROPOSADA

Les actuacions previstes es classifiquen en tres blocs principals, en funció de la seva naturalesa i localització dins les voreres:



Arbrat



Escocell



Vorera



3.2.1 Arbrat

Aquesta actuació té com a objectiu la retirada definitiva d'arbrat inexistent o malmès, del qual només en resta la soca. Es procedirà a:

- L'ajuntament realitzarà els treballs del destoconat mitjançant barrina, extraient la soca i la màxima quantitat d'arrels possible, minimitzant l'afectació a l'entorn immediat.
- Demolició selectiva dels elements de panot deteriorats.
- Posteriorment, s'executarà una nova base de formigó sobre terres compactades, sobre la qual es col·locarà paviment de panot, aconseguint una superfície contínua i segura per als vianants.

3.2.2 Escocells

Aquesta actuació preveu l'eliminació d'escocells en desús i la pavimentació uniforme amb panot. Es tracta d'escocells que, amb el pas del temps, han quedat buits o formigonats, generant irregularitats i una imatge urbana heterogènia. Es procedirà a:

- Demolició dels paviments formigonats amb mitjans mecànics (preferentment martell pneumàtic).
- Demolició selectiva dels elements de panot deteriorats.
- L'ajuntament realitzarà els treballs del destoconat mitjançant barrina, extraient la soca i la màxima quantitat d'arrels possible, minimitzant l'afectació a l'entorn immediat.
- Posteriorment, s'executarà una nova base de formigó sobre terres compactades, sobre la qual es col·locarà paviment de panot, aconseguint una superfície contínua i segura per als vianants.

3.2.3 Voreres

En diversos punts del municipi es detecten trams de voreres degradades o amb patologies estructurals, com ara:

- Peces desenganxades però encara en posició.
- Peces aixecades per dilatacions diferencials o per arrels.
- Peces trencades, enfonsades o desplaçades per càrregues puntuals, com el pas de vehicles en guals.
- ...

Les actuacions previstes inclouen:



- Demolició selectiva dels elements de panot deteriorats.
- Posteriorment, s'executarà una nova base de formigó sobre terres compactades, sobre la qual es col·locarà paviment de panot, aconseguint una superfície contínua i segura per als vianants.

3.3 METODOLOGIA CONSTRUCTIVA PER A LA RECONSTRUCCIÓ DE VORERES

Aquestes actuacions comprenen el sanejament i la reconstrucció total del paviment en aquelles zones on, per manca de fonament o per una capacitat portadora insuficient, es presenten patologies visibles com bonys, deformacions o enfonsaments.

El paviment final es completarà amb panots idèntics als existents, assegurant-ne la continuïtat estètica i funcional.

Les zones d'intervenció poden variar en dimensió i s'agruparan per trams, amb l'objectiu de dur a terme una execució completa i contínua per zona. La metodologia de reparació comprendrà les operacions següents:

- Demolició del paviment de panot existent, incloent la seva base.
- Excavació de la caixa del paviment fins a una profunditat de 17 cm per sota de la cota d'acabat.
- Càrrega, transport i disposició dels residus generats a abocador autoritzat.
- Compactació del sòl de la al 98% del Proctor modificat (E.P.M.).
- Execució d'una base de formigó de 10 cm d'espessor.
- Aplicació d'una capa de morter de 3 cm.
- Col·locació de panots de formigó de 20 x 20 x 4 cm de gruix, de quatre pastilles, incloent-hi peces especials (panots ratllats per a invidents, calorejats, llamborda granítica, llambordí prefabricat o peces de dimensions específiques), d'acord amb el tram existent.
- Beurada de ciment per al rejuntat de les peces de panot.

La intervenció inclou, a més, les següents actuacions complementàries:

- Reparació parcial i proporcional de vorades, rigoles i escocells.
- Recol·locació de bastiments i tapes de serveis a la nova cota.
- Neteja i rejuntat de l'entorn immediat a la zona de reparació (aproximadament 5 metres a banda i banda).
- Retirada i reposició proporcional d'elements superficials com pilones, papereres o senyals verticals.
- L'ajuntament realitzarà els treballs del destocoat mitjançant barrina, extraient la soca i la màxima quantitat d'arrels possible, minimitzant l'afectació a l'entorn immediat.
- Retirada de soques d'escocells buits o obsolets.
- Reposició parcial de la senyalització horitzontal afectada per les obres.
- En qualsevol de les actuacions que comportin la renovació total o parcial de la vorera, s'inclou la part proporcional de la substitució o reparació puntual de vorades en mal estat, ja sigui mitjançant la seva reposició o amb productes específics de reparació com Sika Monotop® 612 i Sika Monotop®-620, o bé amb productes d'equivalència tècnica degudament justificats.

S'entén també inclosa la part proporcional dels treballs especials, com ara:




- Zones de difícil accés.
- Treballs manuals per restriccions d'espai o presència de serveis.
- Retirada i posterior reposició de mobiliari urbà o elements superficials (pilones, senyals, papereres, etc.) que afectin la zona de treball.

Així mateix, en qualsevol actuació queda inclosa la part proporcional de les despeses associades a la correcta execució dels treballs, com ara:

- Implantació de mesures de seguretat viària: senyalització provisional (horitzontal i vertical), semaforització provisional, presència de senyalistes, abalisament i desviaments temporals, segons indicacions de l'Ajuntament.
- Control de qualitat dels materials i execució.
- Gestió de residus, incloent transport i disposició final.
- Altres costos indirectes derivats.

La partida unitària incorpora totes les operacions necessàries per deixar la zona d'intervenció en perfectes condicions de seguretat, estabilitat i acabat, d'acord amb els criteris i les instruccions de l'Ajuntament.

Secció tipus de la reposició de voreres:

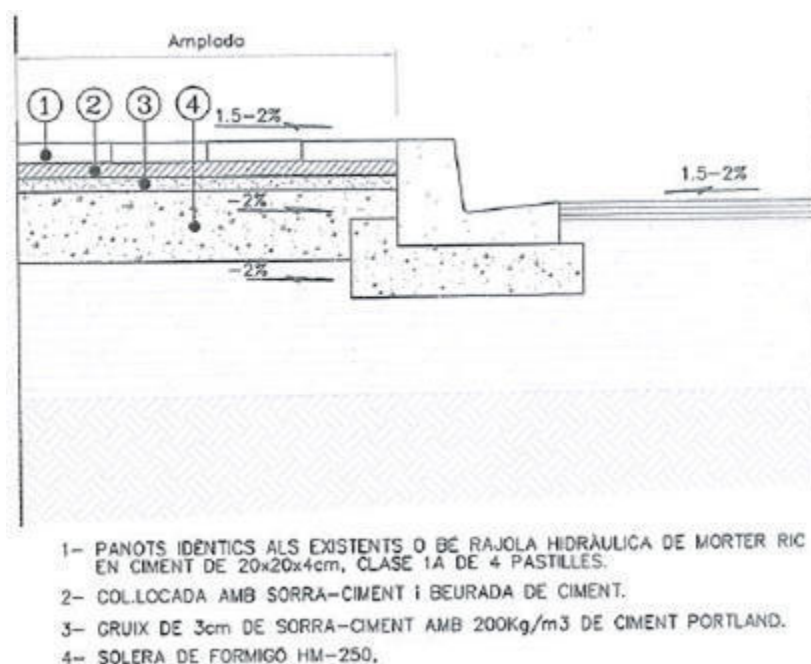



3.4 PROCEDIMENT D'EXECUCIÓ DELS TREBALLS

3.4.1 Pla de reparacions

L'Ajuntament determinarà els treballs de reparació a executar. El pla de reparacions establirà les operacions a dur a terme sobre les voreres de determinats vials, així com el tipus d'actuació, la durada màxima i les franges horàries permeses per a la realització dels treballs.

A partir d'aquest pla, l'empresa adjudicatària elaborarà un programa de treball en què constarà el tram afectat, els amidaments corresponents, la data d'inici i la data prevista de finalització.

Els treballs de reparació de voreres objecte del present document es realitzaran per l'adjudicatari a mesura que vagin arribant incidències i que l'Ajuntament determini que s'hi hagi d'actuar. **Els treballs de reparació de diferents incidències no es podran fer de forma continuada** atès les incidències s'aniran analitzant a mesura que vagin sorgint **dins el termini d'execució establert** en el present document.

S'adjunta com annex al present document la Relació d'incidències 2024-2025, algunes d'elles no estan resoltes i serà les que s'haurà d'actuar amb urgència.

L'amidament total de sanejament i reconstrucció de paviment de voreres és l'establert en l'apartament d'amidament del present document.

L'adjudicatari haurà de complir amb els següents **terminis màxims per a l'inici dels treballs de reparació**, a partir del dia següent hàbil de rebre l'avís de la incidència per part de l'Ajuntament (via correu electrònic):

- Quan la incidència afecti fins a **dos (2) metres** quadrats i la vorera sigui inferior a un 1,40 metre d'amplada, el termini màxim d'inici dels treballs de reparació serà de **48 hores**.
- Quan la incidència afecti fins a **dos (2) metres** quadrats i la vorera sigui superior a un 1,40 metre d'amplada, el termini màxim d'inici dels treballs de reparació serà de **72 hores**.
- Quan la incidència afecti sigui superior a **dos (2) metres** i inferior a **deu (10) metres** quadrats i la vorera sigui inferior a 1,40 metres d'amplada, el termini màxim d'inici dels treballs de reparació serà de **72 hores**.
- Quan la incidència afecti sigui superior a **dos (2) metres** i inferior a **deu (10) metres** quadrats i la vorera sigui superior a 1,40 metres d'amplada, el termini màxim d'inici dels treballs de reparació serà de **96 hores**.

Qualsevol incidència que afecti la seguretat de les persones a la via pública (zones sense un pas alternatiu pels vianants, accés a habitatges, accés a passos de vianants, ...) es considerarà **d'urgència** i haurà de tenir una resposta per part de l'adjudicatari de menys de 3 hores a partir del moment de la recepció de l'avís. L'adjudicatari haurà de retirar les restes de panots, senyalitzar i col·locar un plataforma pel pas de vianants.

Quan per raons justificades no sigui possible complir aquests terminis de reparació l'adjudicatari es posarà en contacte amb l'ajuntament que determinarà un nou termini.



3.4.2 Servei de guàrdia

L'adjudicatari haurà d'establir un sistema de localització permanent, **de dilluns a divendres de les 8 hores a les 18 hores**, per poder atendre incidències.

Tant la disponibilitat permanent del servei de guàrdia com les actuacions degudes a urgències, s'entendran incloses dins de l'oferta econòmica presentada pels licitadors.

3.4.3 Pla d'actuació

El pla d'actuació inclourà:

- La senyalització prèvia de les zones d'intervenció amb la data d'inici i finalització, prèvia validació per part de l'Ajuntament i en coordinació amb la Policia Local.
- La coordinació amb els serveis municipals (neteja, jardineria, transport públic, mobiliari urbà, etc.) i la gestió del trasllat temporal d'elements que interfereixin amb les obres.
- L'anivellament de tapes i reixes.
- Retirada i reposició proporcional d'elements superficials com pilones, papereres o senyals verticals.
- La retirada de residus a abocador.
- El sanejament, la reconstrucció i la reposició de voreres afectades.

3.4.4 Horaris d'execució

Els treballs es duran a terme, amb caràcter general, de dilluns a divendres entre les 8:00 h i les 18:00 h, llevat de casos d'urgència o altres circumstàncies justificades, prèviament acordades amb l'Ajuntament.

3.4.5 Amidaments i inspecció

Un cop finalitzats els treballs, l'adjudicatari ho comunicarà a l'Ajuntament, el qual inspeccionarà la qualitat de l'execució i validarà els amidaments reals. Aquesta inspecció es formalitzarà mitjançant un document que servirà com a albarà per a la posterior certificació dels treballs.

3.5 RECURSOS I MITJANS DISPONIBLES

3.5.1 Personal adscrit al contracte

S'haurà de destinar el personal necessari per garantir la correcta execució dels treballs, en funció del volum i la naturalesa de les actuacions programades. Tot el personal haurà d'estar degudament format i qualificat per a les tasques encomanades. En cas que es detecti manca de competència tècnica, l'Ajuntament podrà ordenar la suspensió de les obres fins que s'hagi resolt la incidència, sense que això comporti cap dret a indemnització per part de l'adjudicatari.

El personal haurà d'anar degudament uniformat i equipat amb els corresponents equips de protecció individual (EPI) d'acord amb el Pla de Seguretat i Salut aprovat. La relació laboral amb aquest personal serà exclusiva responsabilitat de l'empresa adjudicatària, la qual haurà de complir amb tota la normativa vigent en matèria laboral, de Seguretat Social i de Prevenció de Riscos Laborals.



3.5.2 Encarregat

L'adjudicatari haurà de nomenar un encarregat perquè el representi davant de l'Ajuntament per tot el que fa referència a la gestió de les obres, el qual tindrà el poder suficient per prendre les decisions que exigeixi la seva actuació.

L'encarregat disposarà de correu electrònic i d'un terminal de telefonia mòbil amb dades per poder rebre correus electrònics i poder realitzar fotografies. I assistirà sense excusa a les reunions a les quals se'l convidi per tractar els assumptes relatius a les obres, sempre que la convocatòria s'hagi realitzat amb 24 hores d'antelació. L'encarregat serà l'únic interlocutor vàlid per a tots els assumptes relatius a les obres.

L'encarregat ha de reunir les següents aptituds:

- Disposar d'experiència i formació en treballs d'obres a la via pública.
- Interès i predisposició per a la feina.
- Capacitat organitzativa davant de situacions urgents i de gran acumulació de feina.
- Tracte correcte amb la ciutadania.
- Entendre correctament el català i el castellà.
- Coneixement de tots els carrers del municipi i dels espais on s'han de realitzar les obres.

L'encarregat haurà d'estar localitzable per a qualsevol eventualitat. Quan no estigui disponible, ha de delegar aquesta funció en una altra persona.

3.5.3 Maquinària i mitjans tècnics

L'adjudicatari haurà de disposar de tota la maquinària, eines, vehicles i mitjans auxiliars necessaris per a l'execució dels treballs en condicions de seguretat, qualitat i eficiència.

Aquesta dotació ha de comprendre, com a mínim:

- Maquinària per a demolició, i compactació.
- Dipòsit d'aigua mòbil.
- Vehicles de transport de materials, runes i eines.
- Elements de senyalització i protecció de les obres (tanques, cons, senyals, etc.).
- ...

Tots els equips i maquinària hauran d'estar en bon estat de manteniment i complir la normativa vigent sobre emissions, sorolls i seguretat.

3.5.4 Subministrament i acopi de materials

L'adjudicatari serà responsable de l'abastiment, transport, emmagatzematge i conservació dels materials necessaris per a l'execució de les obres. Tots els costos derivats d'aquestes operacions estan inclosos en els preus unitaris establerts en el contracte.

Els materials hauran de complir les especificacions tècniques indicades en el plec i estar degudament homologats o disposar del marcatge CE, quan correspongui.



3.5.5 Control de qualitat dels materials i execució

L'adjudicatari realitzarà un autocontrol de qualitat dels materials i dels treballs executats, d'acord amb les bones pràctiques constructives i la normativa aplicable. La documentació resultant d'aquest autocontrol s'haurà de lliurar a l'Ajuntament i inclourà, com a mínim:

- Proves de compressió de formigó (3 provetes per cada 100 m² de base).
- Certificats de qualitat i fitxes tècniques dels materials i prefabricats utilitzats.

L'Ajuntament podrà contractar assajos independents per verificar la qualitat dels treballs. Si es detecta incompliment, els costos de les proves i la reposició de l'obra aniran a càrrec de l'adjudicatari.

3.5.6 Compliment normatiu i certificacions

Tots els productes incorporats permanentment a l'obra hauran de disposar del marcatge CE. L'adjudicatari haurà de facilitar, a petició de l'Ajuntament, la següent documentació:

- Certificat de conformitat CE.
- Declaració de prestacions.
- Fitxes tècniques del fabricant.

3.5.7 Senyalització i identificació de les obres

L'empresa adjudicatària haurà de disposar i instal·lar tots els elements necessaris per a una correcta senyalització, identificació i protecció de les obres, d'acord amb la normativa vigent i les indicacions de l'ajuntament. Aquesta senyalització inclourà, com a mínim:

- Llums intermitents.
- Tanques de protecció.
- Fites, cons i discos de trànsit.
- Cartelleria informativa i avisos als veïns.
- ...

Aquesta tasca s'haurà de dur a terme amb l'antelació suficient (mínim 72 hores abans de l'inici de les obres) i restarà vigent durant tota la durada dels treballs. Les despeses derivades de la senyalització provisional, tant vertical com horitzontal, així com de la coordinació amb la Policia Local i altres serveis afectats, estan íntegrament inclòs en el preu unitari.

3.5.8 Gestió de residus d'obra

L'adjudicatari serà responsable de la gestió integral dels residus generats durant l'execució dels treballs, d'acord amb el que estableix la normativa sectorial aplicable. Aquesta gestió inclourà, com a mínim:

- La classificació i separació per tipus de residu.
- El transport a gestors autoritzats.
- L'aportació dels justificants de traçabilitat i gestió final.
- El dipòsit de les garanties, si escau, i l'estudi de gestió de residus.
- ...



Tots aquests treballs i despeses estan considerats com a part de les unitats d'obra i, per tant, inclosos en els preus del contracte.

3.5.9 Neteja de l'obra i del seu entorn

L'empresa adjudicatària haurà de garantir, durant l'execució dels treballs, el manteniment de la neteja de les zones d'actuació, així com dels seus accessos i entorns. Aquesta neteja inclourà, com a mínim:

- Retirada diària de runes, terres i materials sobrants.
- Neteja de l'espai públic afectat.
- Controls per evitar l'arrossegament de material cap a calçades i embornals.
- ...

Finalitzades les obres, l'adjudicatari haurà de fer una neteja general de la zona d'actuació, retirar qualsevol element auxiliar, contenidors, magatzems temporals, runes i elements provisionals. La zona haurà de quedar lliure de residus i en perfectes condicions d'ús. En cas d'incompliment, l'Ajuntament podrà executar aquests treballs subsidiàriament a càrrec de l'adjudicatari.

3.6 DISPOSICIONS ECONÒMIQUES

3.6.1 Amidament

L'amidament total de sanejament i reconstrucció de paviment de voreres és de **657 m2**.

L'Ajuntament determinarà els treballs de reparació a executar durant el termini d'execució de les obres.

El pla de reparacions establirà les operacions a dur a terme sobre les voreres de determinats vials, així com el tipus d'actuació, l'inici màxim de les obres, la durada màxima i les franges horàries permeses per a la realització dels treballs.

3.6.2 Unitat d'obra

Sanejament i la reconstrucció total del paviment en aquelles zones on, per manca de fonament o per una capacitat portadora insuficient, es presenten patologies visibles com bonyes, deformacions o enfonsaments. El paviment final es completarà amb panots idèntics als existents, assegurant-ne la continuïtat estètica i funcional.

Inclou les operacions següents:

- Demolició del paviment de panot existent, incloent la seva base.
- Excavació de la caixa del paviment fins a una profunditat de 17 cm per sota de la cota d'acabat.
- Càrrega, transport i disposició dels residus generats a abocador autoritzat.
- Compactació del sòl de la al 98% del Proctor modificat (E.P.M.).
- Execució d'una base de formigó de 10 cm d'espessor.
- Aplicació d'una capa de morter de 3 cm.
- Col·locació de panots de formigó de 20 x 20 x 4 cm de gruix, de quatre pastilles, incloent-hi peces especials (panots ratllats per a invidents, calorejats, llamborda



granítica, llambordí prefabricat o peces de dimensions específiques), d'acord amb el tram existent.

- Beurada de ciment per al rejuntat de les peces de panot.

La unitat d'obra, a més, les següents actuacions complementàries:

- Reparació parcial i proporcional de vorades, rigoles i escocells.
- Recol·locació de bastiments i tapes de serveis a la nova cota.
- Neteja i rejuntat de l'entorn immediat a la zona de reparació (aproximadament 5 metres a banda i banda).
- Retirada i reposició proporcional d'elements superficials com pilones, papereres o senyals verticals.
- L'ajuntament realitzarà els treballs del destaconat mitjançant barrina, extraient la soca i la màxima quantitat d'arrels possible, minimitzant l'afectació a l'entorn immediat.
- Retirada de soques d'escocells buits o obsolets.
- Reposició parcial de la senyalització horitzontal afectada per les obres.
- En qualsevol de les actuacions que comportin la renovació total o parcial de la vorera, s'inclou la part proporcional de la substitució o reparació puntual de vorades en mal estat, ja sigui mitjançant la seva reposició o amb productes específics de reparació com Sika Monotop® 612 i Sika Monotop®-620, o bé amb productes d'equivalència tècnica degudament justificats.

S'entén també inclosa la part proporcional dels treballs especials, com ara:

- Zones de difícil accés.
- Treballs manuals per restriccions d'espai o presència de serveis.
- Retirada i posterior reposició de mobiliari urbà o elements superficials (pilones, senyals, papereres, etc.) que afectin la zona de treball.

Així mateix, en qualsevol actuació queda inclosa la part proporcional de les despeses associades a la correcta execució dels treballs, com ara:

- Implantació de mesures de seguretat viària: senyalització provisional (horitzontal i vertical), semaforització provisional, presència de senyalistes, abalisament i desviaments temporals, segons indicacions de l'Ajuntament.
- Control de qualitat dels materials i execució.
- Gestió de residus, incloent transport i disposició final.
- Altres costos indirectes derivats.

La partida unitària incorpora totes les operacions necessàries per deixar la zona d'intervenció en perfectes condicions de seguretat, estabilitat i acabat, d'acord amb els criteris i les instruccions de l'Ajuntament.

3.6.3 Preu unitari

Aquest import cobreix la totalitat dels treballs, incloent la mà d'obra, subministrament de materials, mitjans tècnics i mecànics, transport, gestió de residus, senyalització provisional, mesures de seguretat, control de qualitat i qualsevol altre concepte necessari per completar correctament les actuacions. El preu unitari inclou:

- Costos directes (materials, mà d'obra, maquinària).



- Costos indirectes (logística, gestió, coordinació).
- Benefici industrial i despeses generals.
- Despeses auxiliars (transport, senyalització, neteja, etc.).
- IVA apart indicat expressament.
- ...

3.6.4 Certificacions

Les certificacions es realitzaran mensualment i inclouran el detall de les unitats d'obra executades. Per cada període mensual, s'haurà d'aportar la següent documentació:

- **Certificació d'obra** signada per la Direcció d'Obra i pel responsable dels treballs de l'adjudicatari.
- **Factura** corresponent, vinculada al detall certificat.

Només es podrà facturar allò que estigui degudament certificat i acceptat.

3.6.5 Revisió de preus

Per la durada prevista de l'execució, no s'estableix cap revisió de preus.

4. CODI CPV DEL CONTRACTE:

Atesa la naturalesa i objecte del contracte es considera idoni aplicar el codi CPV (Vocabulari comú de contractes públics) núm. 45432100-5, "Trabajos de pavimentacion y revestimiento de suelos" i 45233340-4, "Trabajos de cimentacion de aceres"

5. TERMINI D'EXECUCIÓ

El termini d'execució de les obres és de **sis (6) mesos**, a comptar des de l'acta de replanteig o de l'ordre de començament emesa per l'Ajuntament, amb un total de 2 operaris que garanteixin una execució ràpida de les obres i ocasioni el mínim de molèsties al servei.

6. PRESSUPOST

El pressupost d'execució material més el 13 % de les Despeses Generals de i el 6 % de Benefici Industrial és CINQUANTA-SET MIL VUIT-CENTS CINQUANTA-UN EUROS AMB VINT-I-QUATRE CÈNTIMS (57.851,24 €), més DOTZE MIL CENT QUARANTA-VUIT EUROS AMB SETANTA-SIS CÈNTIMS (12.148,76 €) en concepte del 21 % de l'IVA, resultant una pressupost d'execució per contracte de **SETANTA MIL EUROS (70.000,00 €)**.

7. CONCLUSIÓ

Amb tot allò exposat en el present document i la resta de documents annexes, es consideren suficientment justificades i definides les obres contingudes en aquest document, per a què es pugui procedir a la seva execució.

Document signat electrònicament.

L'Enginyer coordinador de Serveis Municipals i Obres Públiques



AJUNTAMENT D'ALELLA


Plaça de l'Ajuntament, 1 - 08328 ALELLA
Tel. 93 555 23 39 – 93 555 28 54 – Fax 93 540 03 28
alella.serveisurbans@alella.cat
www.alella.cat




AJUNTAMENT D'ALELLA

Plaça de l'Ajuntament, 1 - 08328 ALELLA
Tel. 93 555 23 39 – 93 555 28 54 – Fax 93 540 03 28
alella.serveisurbans@alella.cat
www.alella.cat

ANNEX 1: PLÀNOLS

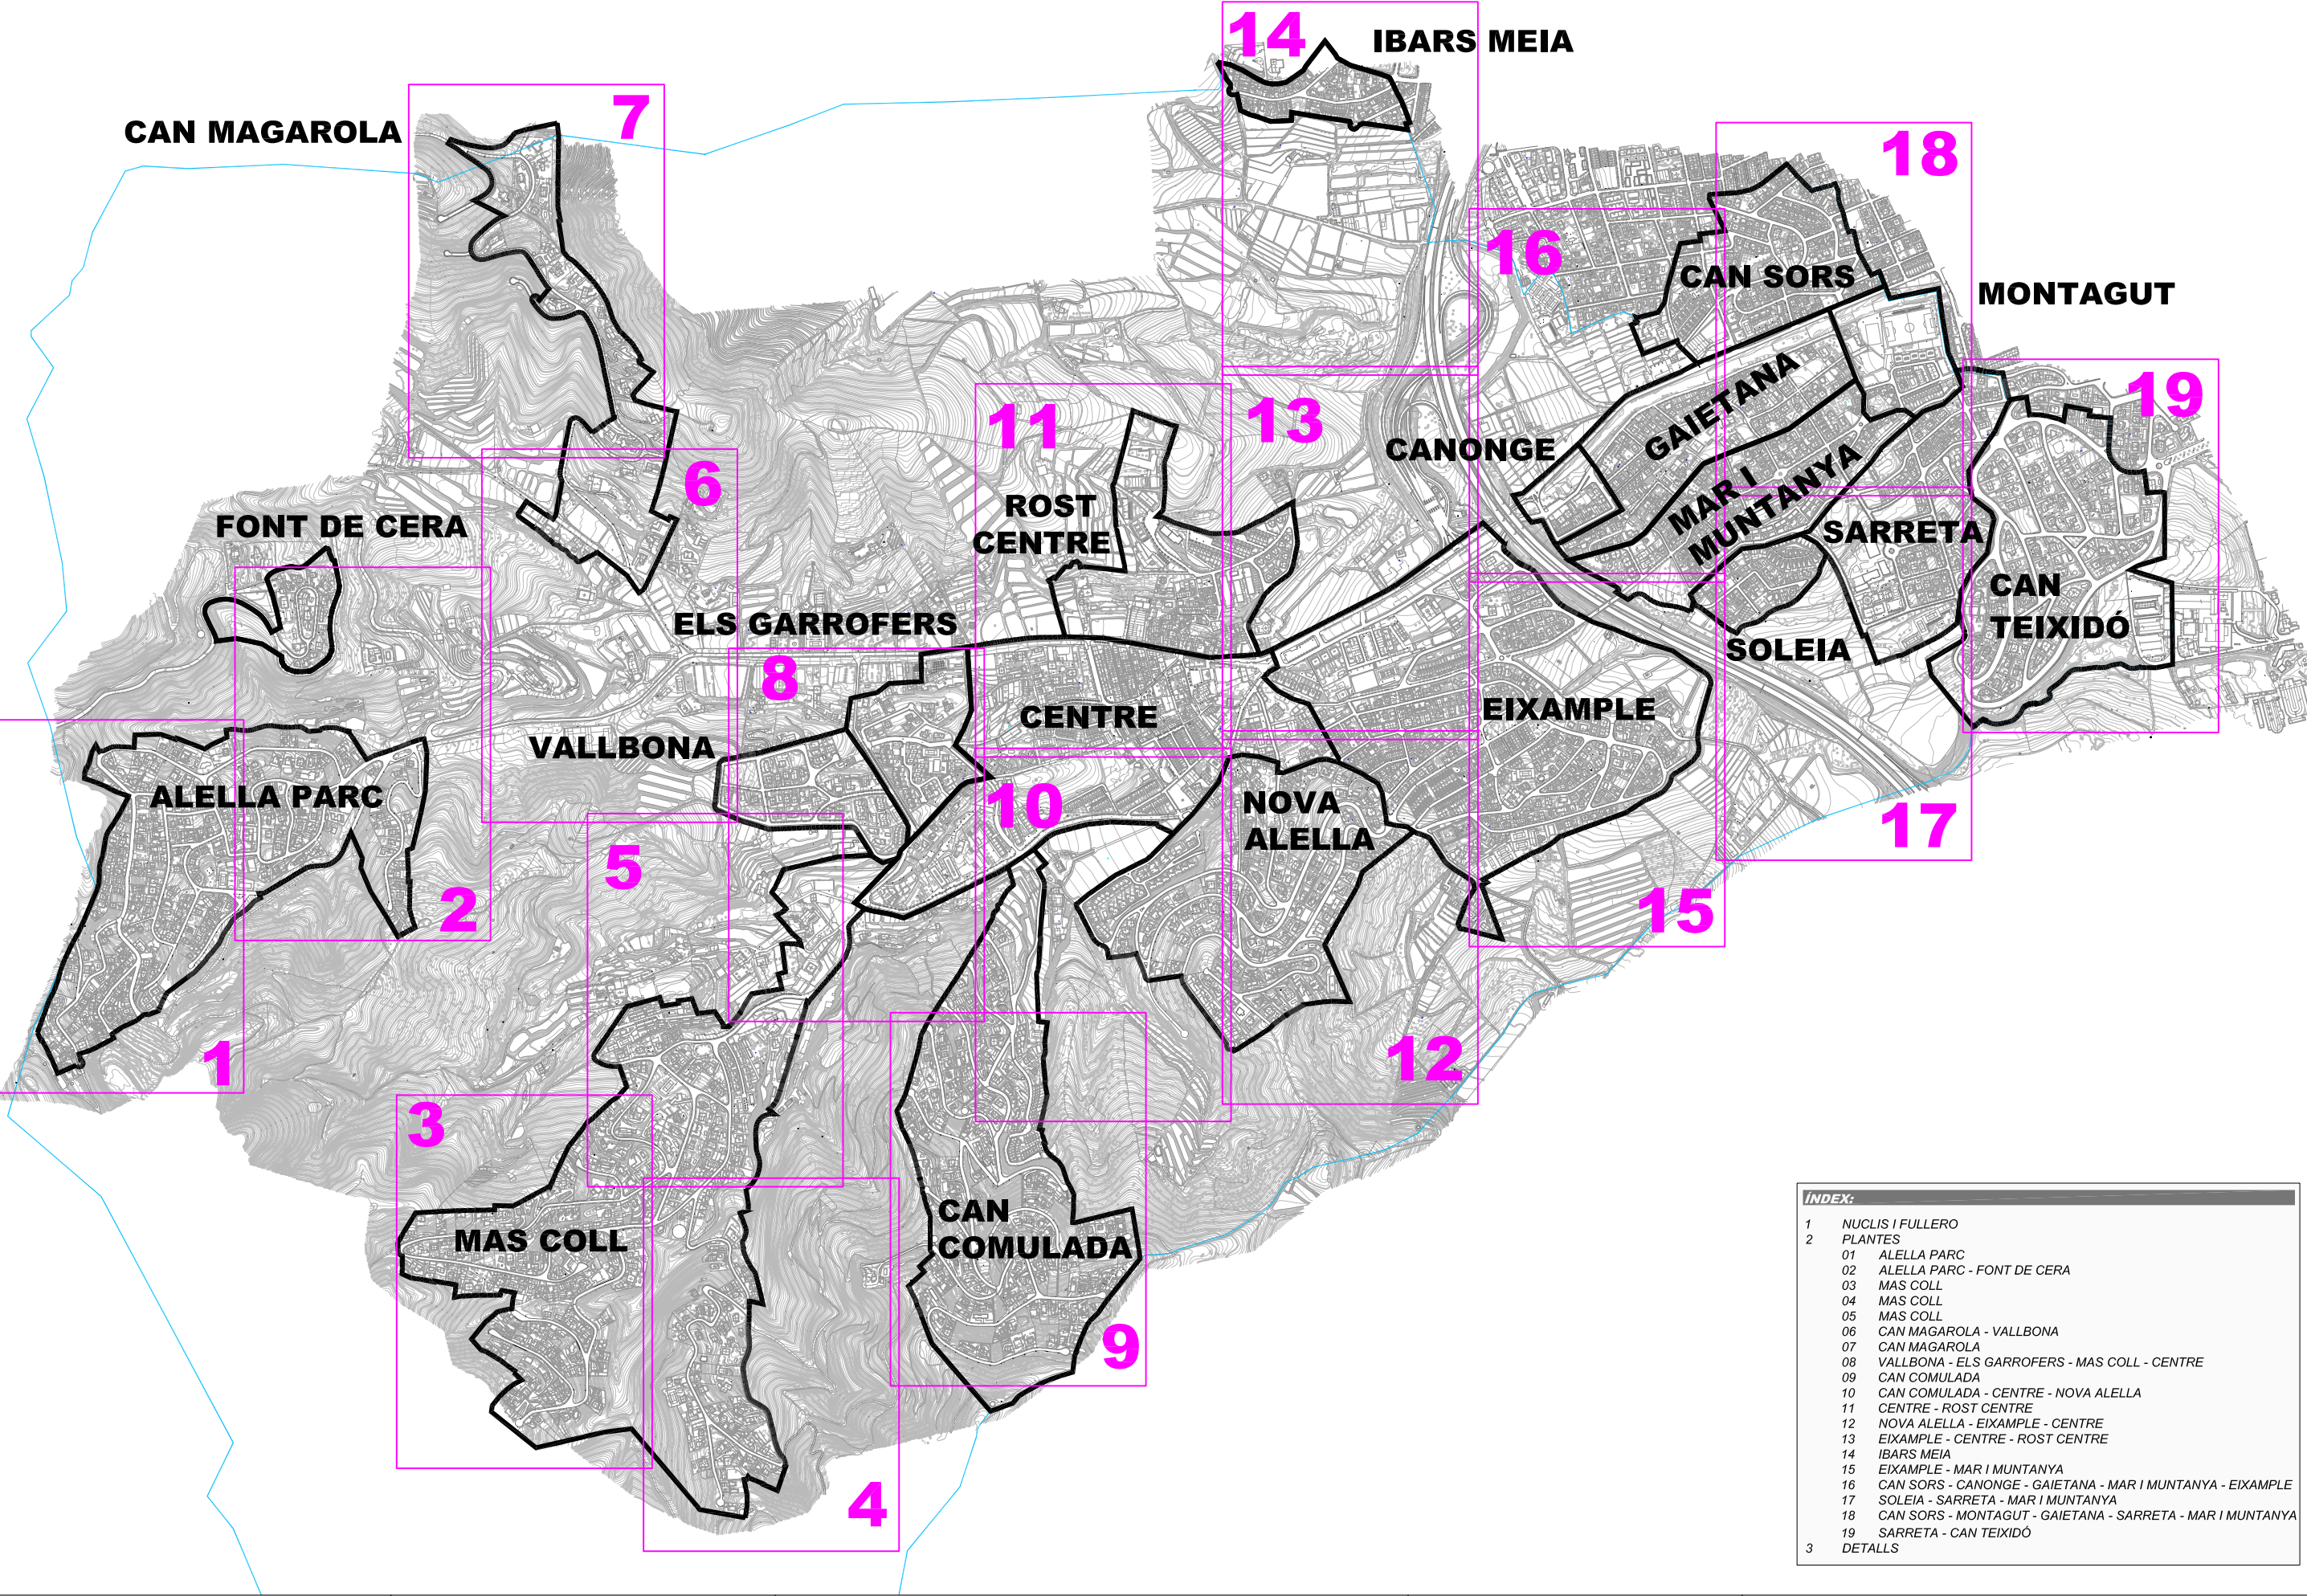


INDEX:	
1	NUCLIS I FULLERO
2	PLANTES
01	ALELLA PARC
02	ALELLA PARC - FONT DE CERA
03	MAS COLL
04	MAS COLL
05	MAS COLL
06	CAN MAGAROLA - VALLBONA
07	CAN MAGAROLA
08	VALLBONA - ELS GARROFERS - MAS COLL - CENTRE
09	CAN COMULADA
10	CAN COMULADA - CENTRE - NOVA ALELLA
11	CENTRE - ROST CENTRE
12	NOVA ALELLA - EIXAMPLE - CENTRE
13	EIXAMPLE - CENTRE - ROST CENTRE
14	IBARS MEIA
15	EIXAMPLE - MAR I MUNTANYA
16	CAN SORS - CANONGE - GAIETANA - MAR I MUNTANYA - EIXAMPLE
17	SOLEIA - SARRETA - MAR I MUNTANYA
18	CAN SORS - MONTAGUT - GAIETANA - SARRETA - MAR I MUNTANYA
19	SARRETA - CAN TEIXIDÓ
3	DETAILS

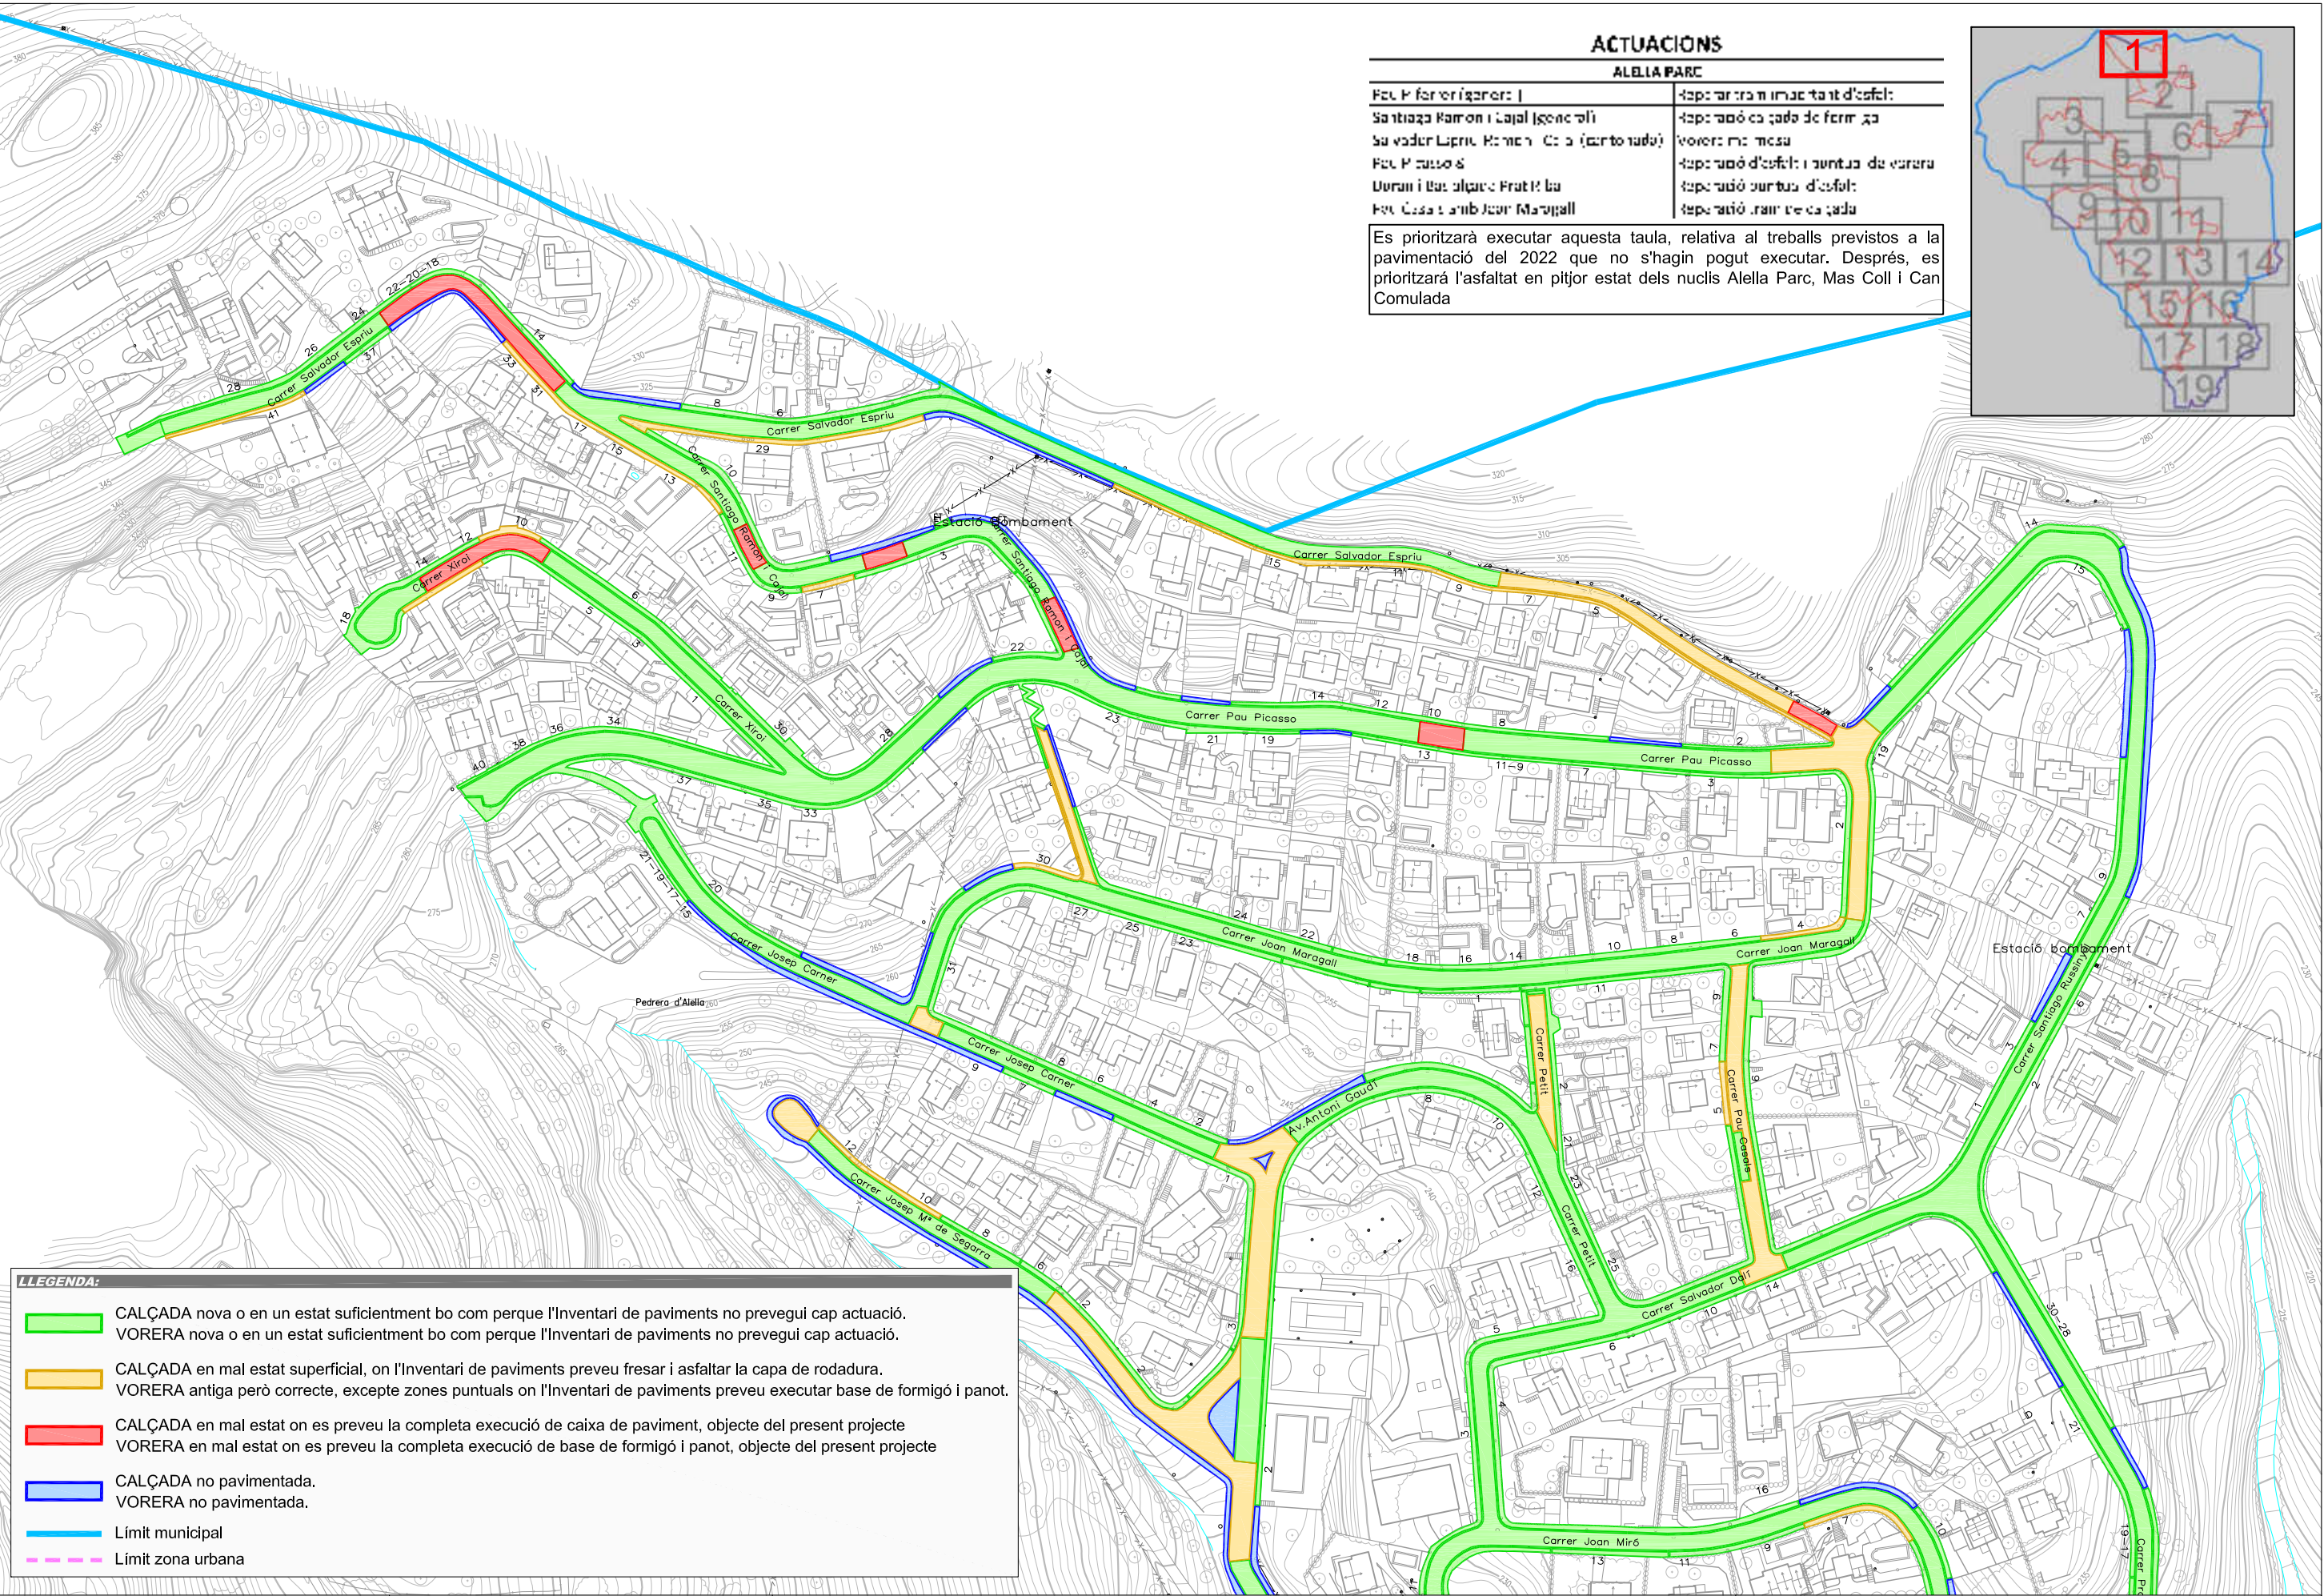

ACTUACIONS	
ALELLA PARC	

Es prioritzarà executar aquesta taula, relativa al treballs previstos a la pavimentació del 2022 que no s'hagin pogut executar. Després, es prioritzarà l'asfaltat en pitjor estat dels nuclis Alella Parc, Mas Coll i Can Comulada

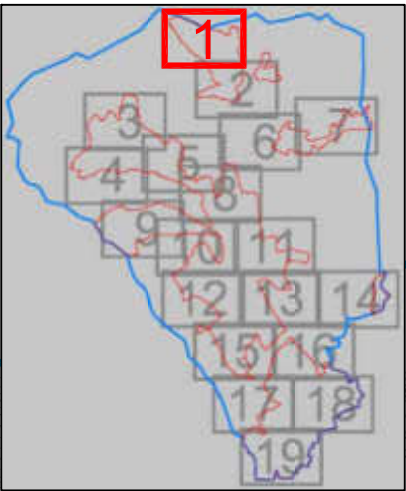

LLEENDA:

- CALÇADA nova o en un estat suficientment bo com perque l'Inventari de paviments no prevegui cap actuació.
VORERA nova o en un estat suficientment bo com perque l'Inventari de paviments no prevegui cap actuació.
- CALÇADA en mal estat superficial, on l'Inventari de paviments preveu fresar i asfaltar la capa de rodadura.
VORERA antiga però correcte, excepte zones puntuals on l'Inventari de paviments preveu executar base de formigó i panot.
- CALÇADA en mal estat on es preveu la completa execució de caixa de paviment, objecte del present projecte
VORERA en mal estat on es preveu la completa execució de base de formigó i panot, objecte del present projecte
- CALÇADA no pavimentada.
VORERA no pavimentada.
- Límit municipal
- Límit zona urbana

PROMOTOR:




AUTOR DEL PROJECTE:

PAU LOPEZ DE VEGA
ARQUITECTE TÈCNIC

TÍTOL DEL PROJECTE:

PROJECTE D'OBRES DE RENOVACIÓ, REPARACIÓ I CONSERVACIÓ DELS PAVIMENTS I
VORERES 2023, AL TERME MUNICIPAL D'ALELLA

ESCALES:

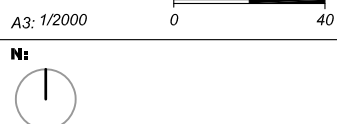

PLÀNOL:


PLANTA D'ESTAT DELS PAVIMENTS
ALELLA PARK

DATA:

NOVEMBRE 2022

PLÀNOL N°:

02

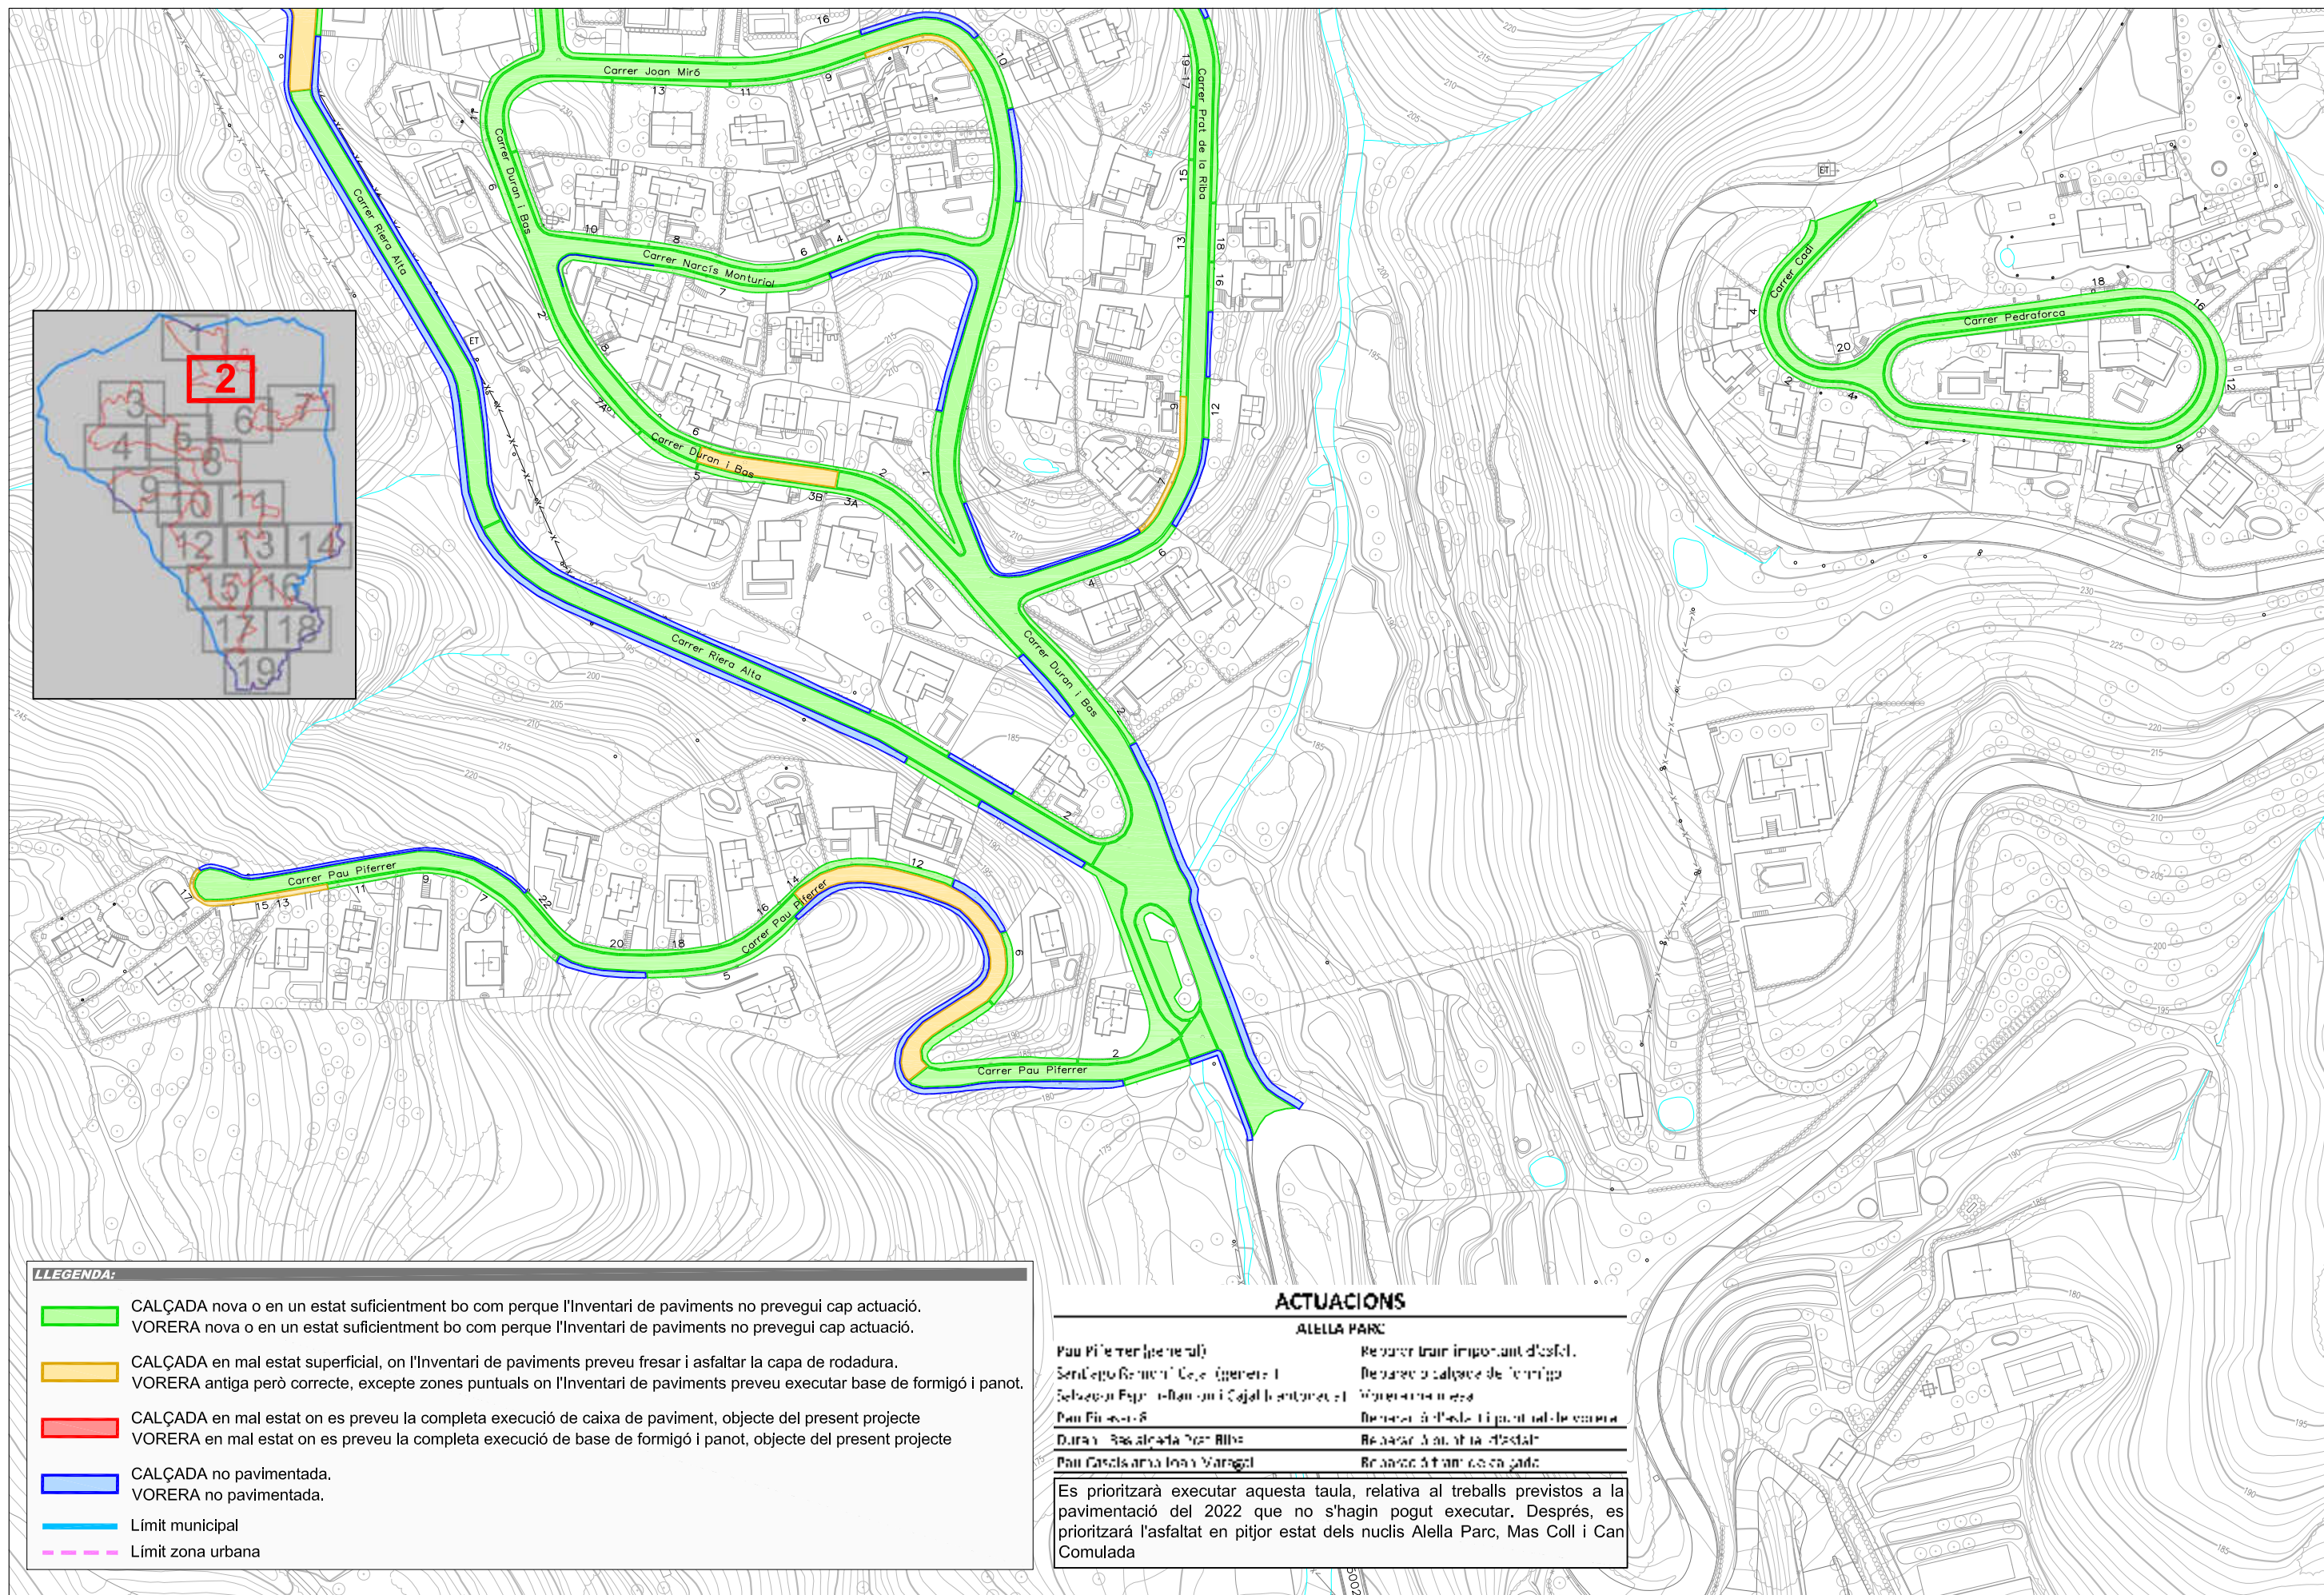

LLEGENDA:

ACTUACIONES


PROMOTOR:

ACTUACIONS

MAS COLL




Es prioritzarà executar aquesta taula, relativa al treballs previstos a la pavimentació del 2022 que no s'hagin pogut executar. Després, es prioritzarà l'asfaltat en pitjor estat dels nuclis Alella Parc, Mas Coll i Can Comulada

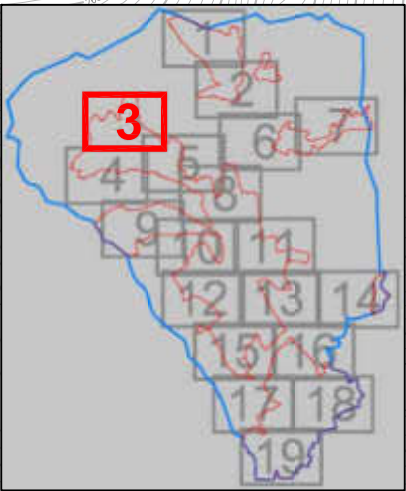

LLEENDA:


- CALÇADA nova o en un estat suficientment bo com perque l'Inventari de paviments no prevegui cap actuació.
- VORERA nova o en un estat suficientment bo com perque l'Inventari de paviments no prevegui cap actuació.
- CALÇADA en mal estat superficial, on l'Inventari de paviments preveu fresar i asfaltar la capa de rodadura.
- VORERA antiga però correcta, excepte zones puntuals on l'Inventari de paviments preveu executar base de formigó i panot.
- CALÇADA en mal estat on es preveu la completa execució de caixa de paviment, objecte del present projecte
- VORERA en mal estat on es preveu la completa execució de base de formigó i panot, objecte del present projecte
- CALÇADA no pavimentada.
- VORERA no pavimentada.
- Límit municipal
- Límit zona urbana

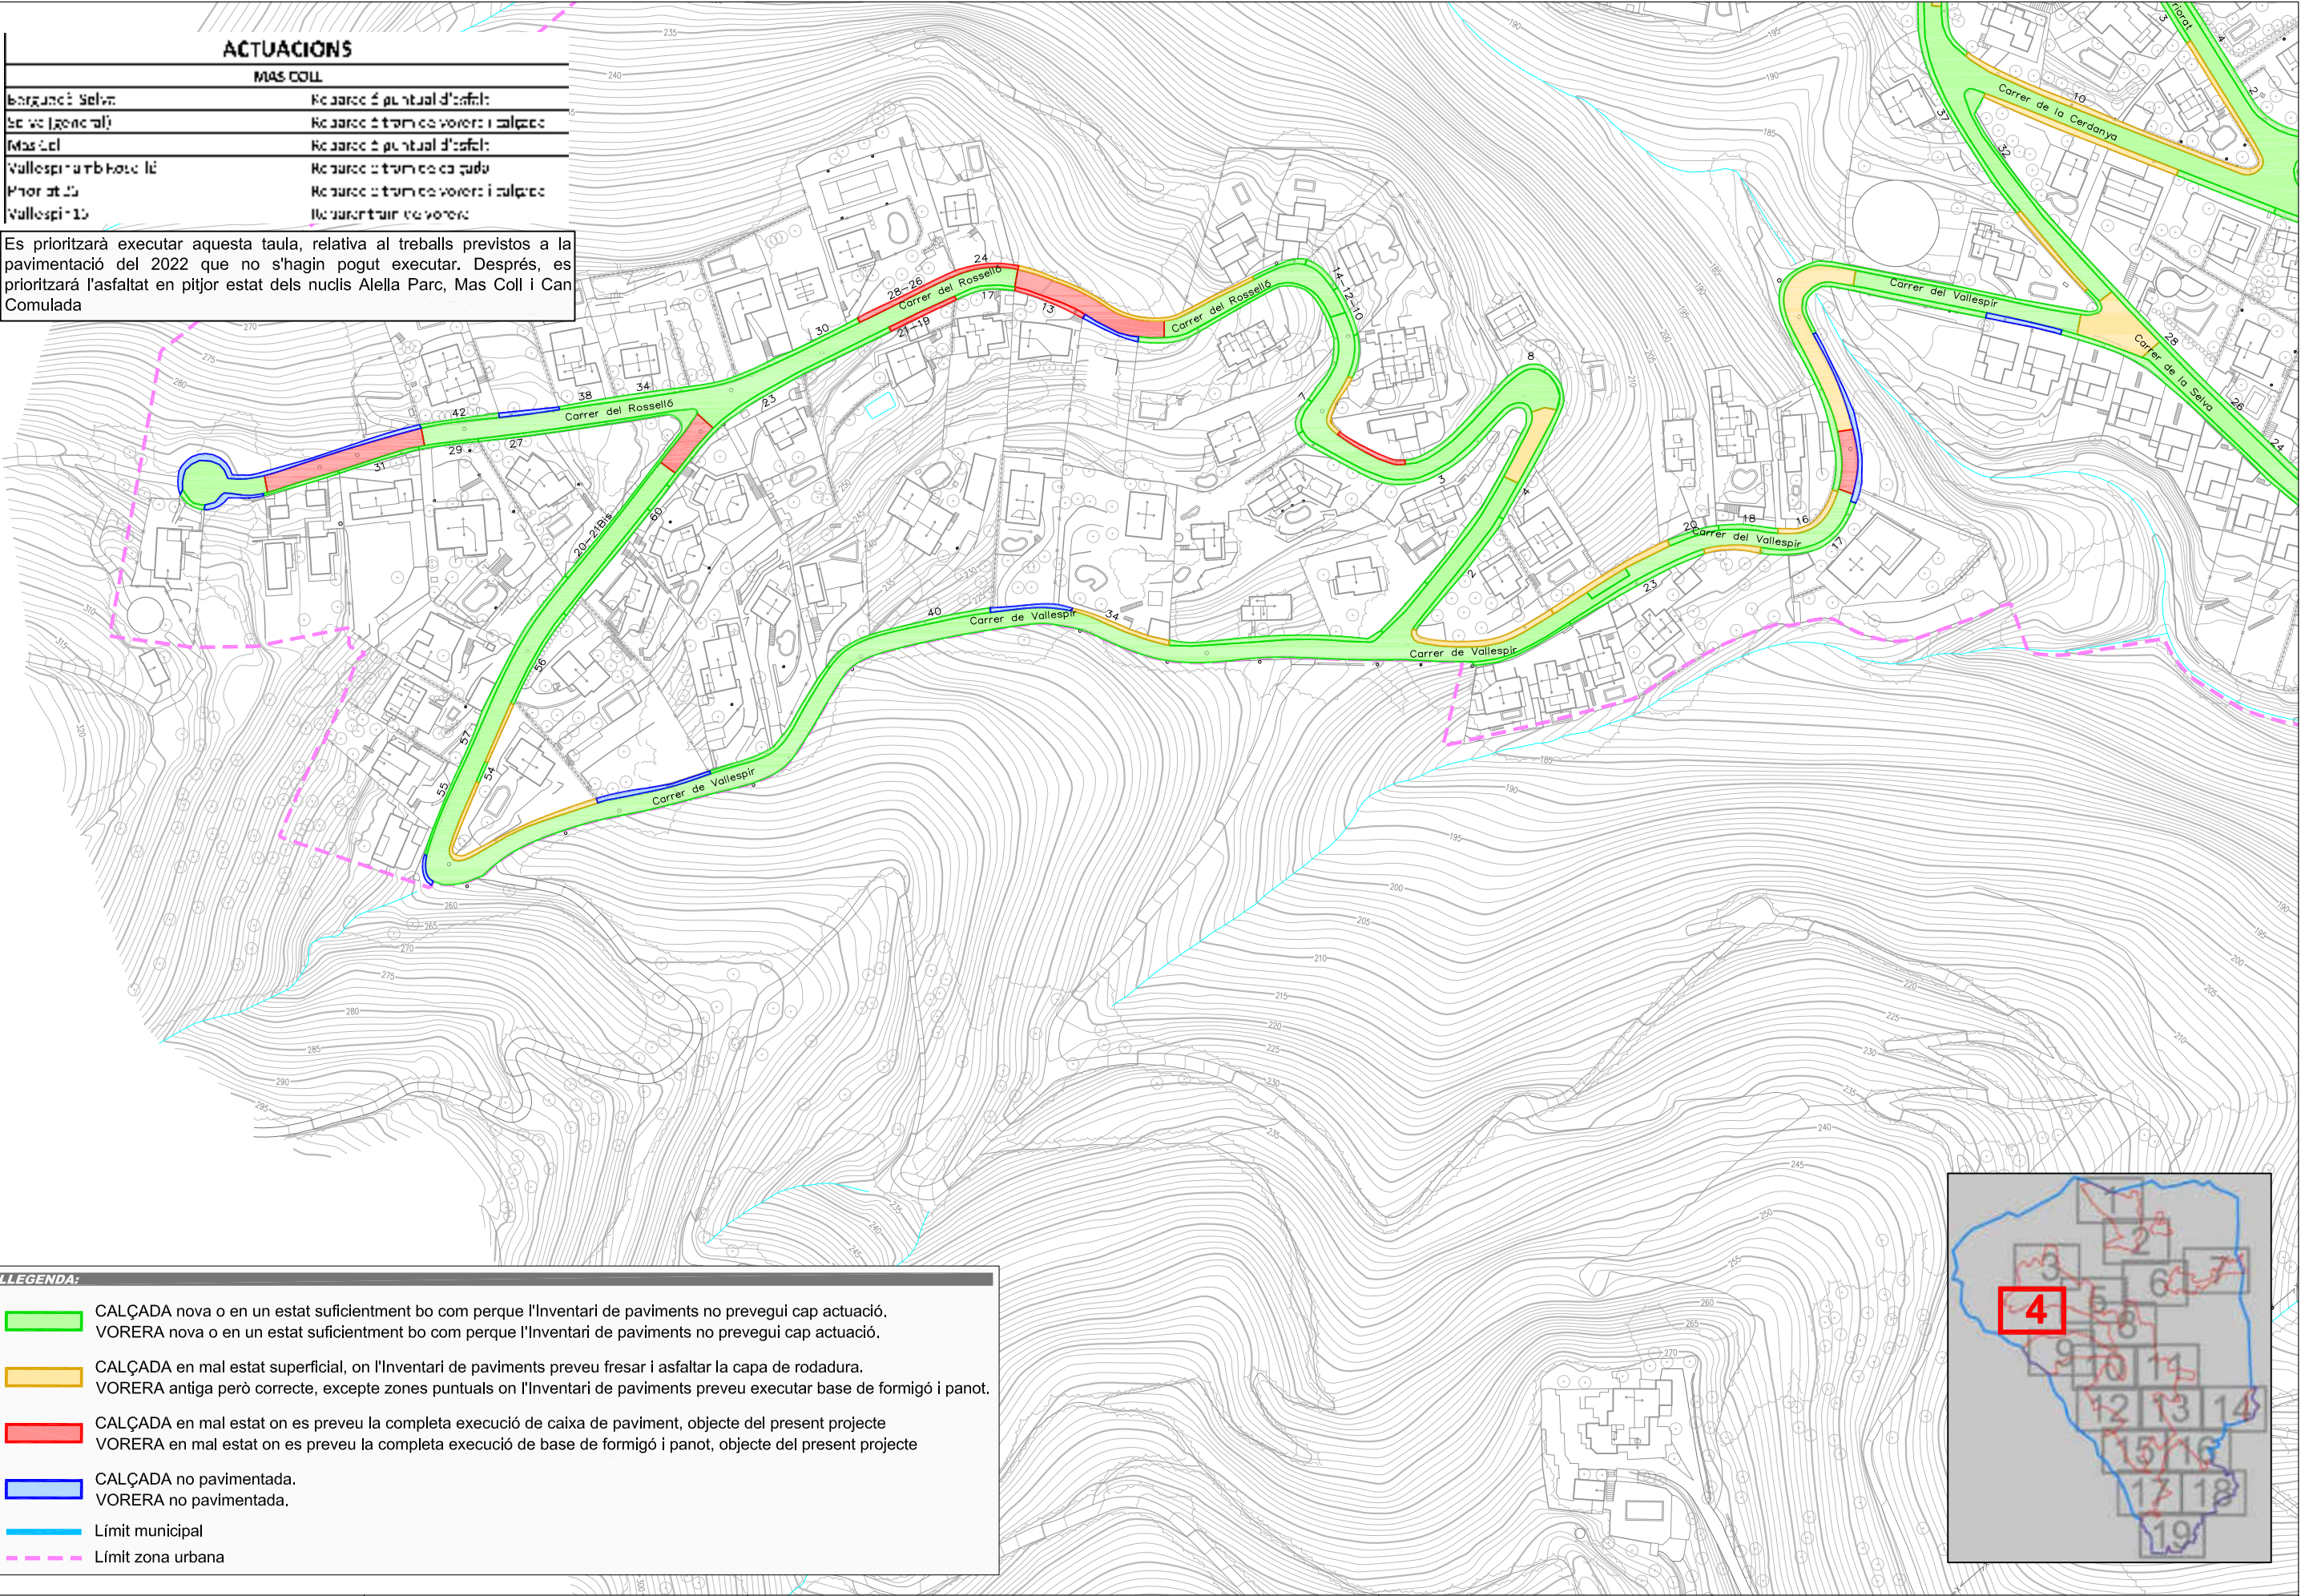

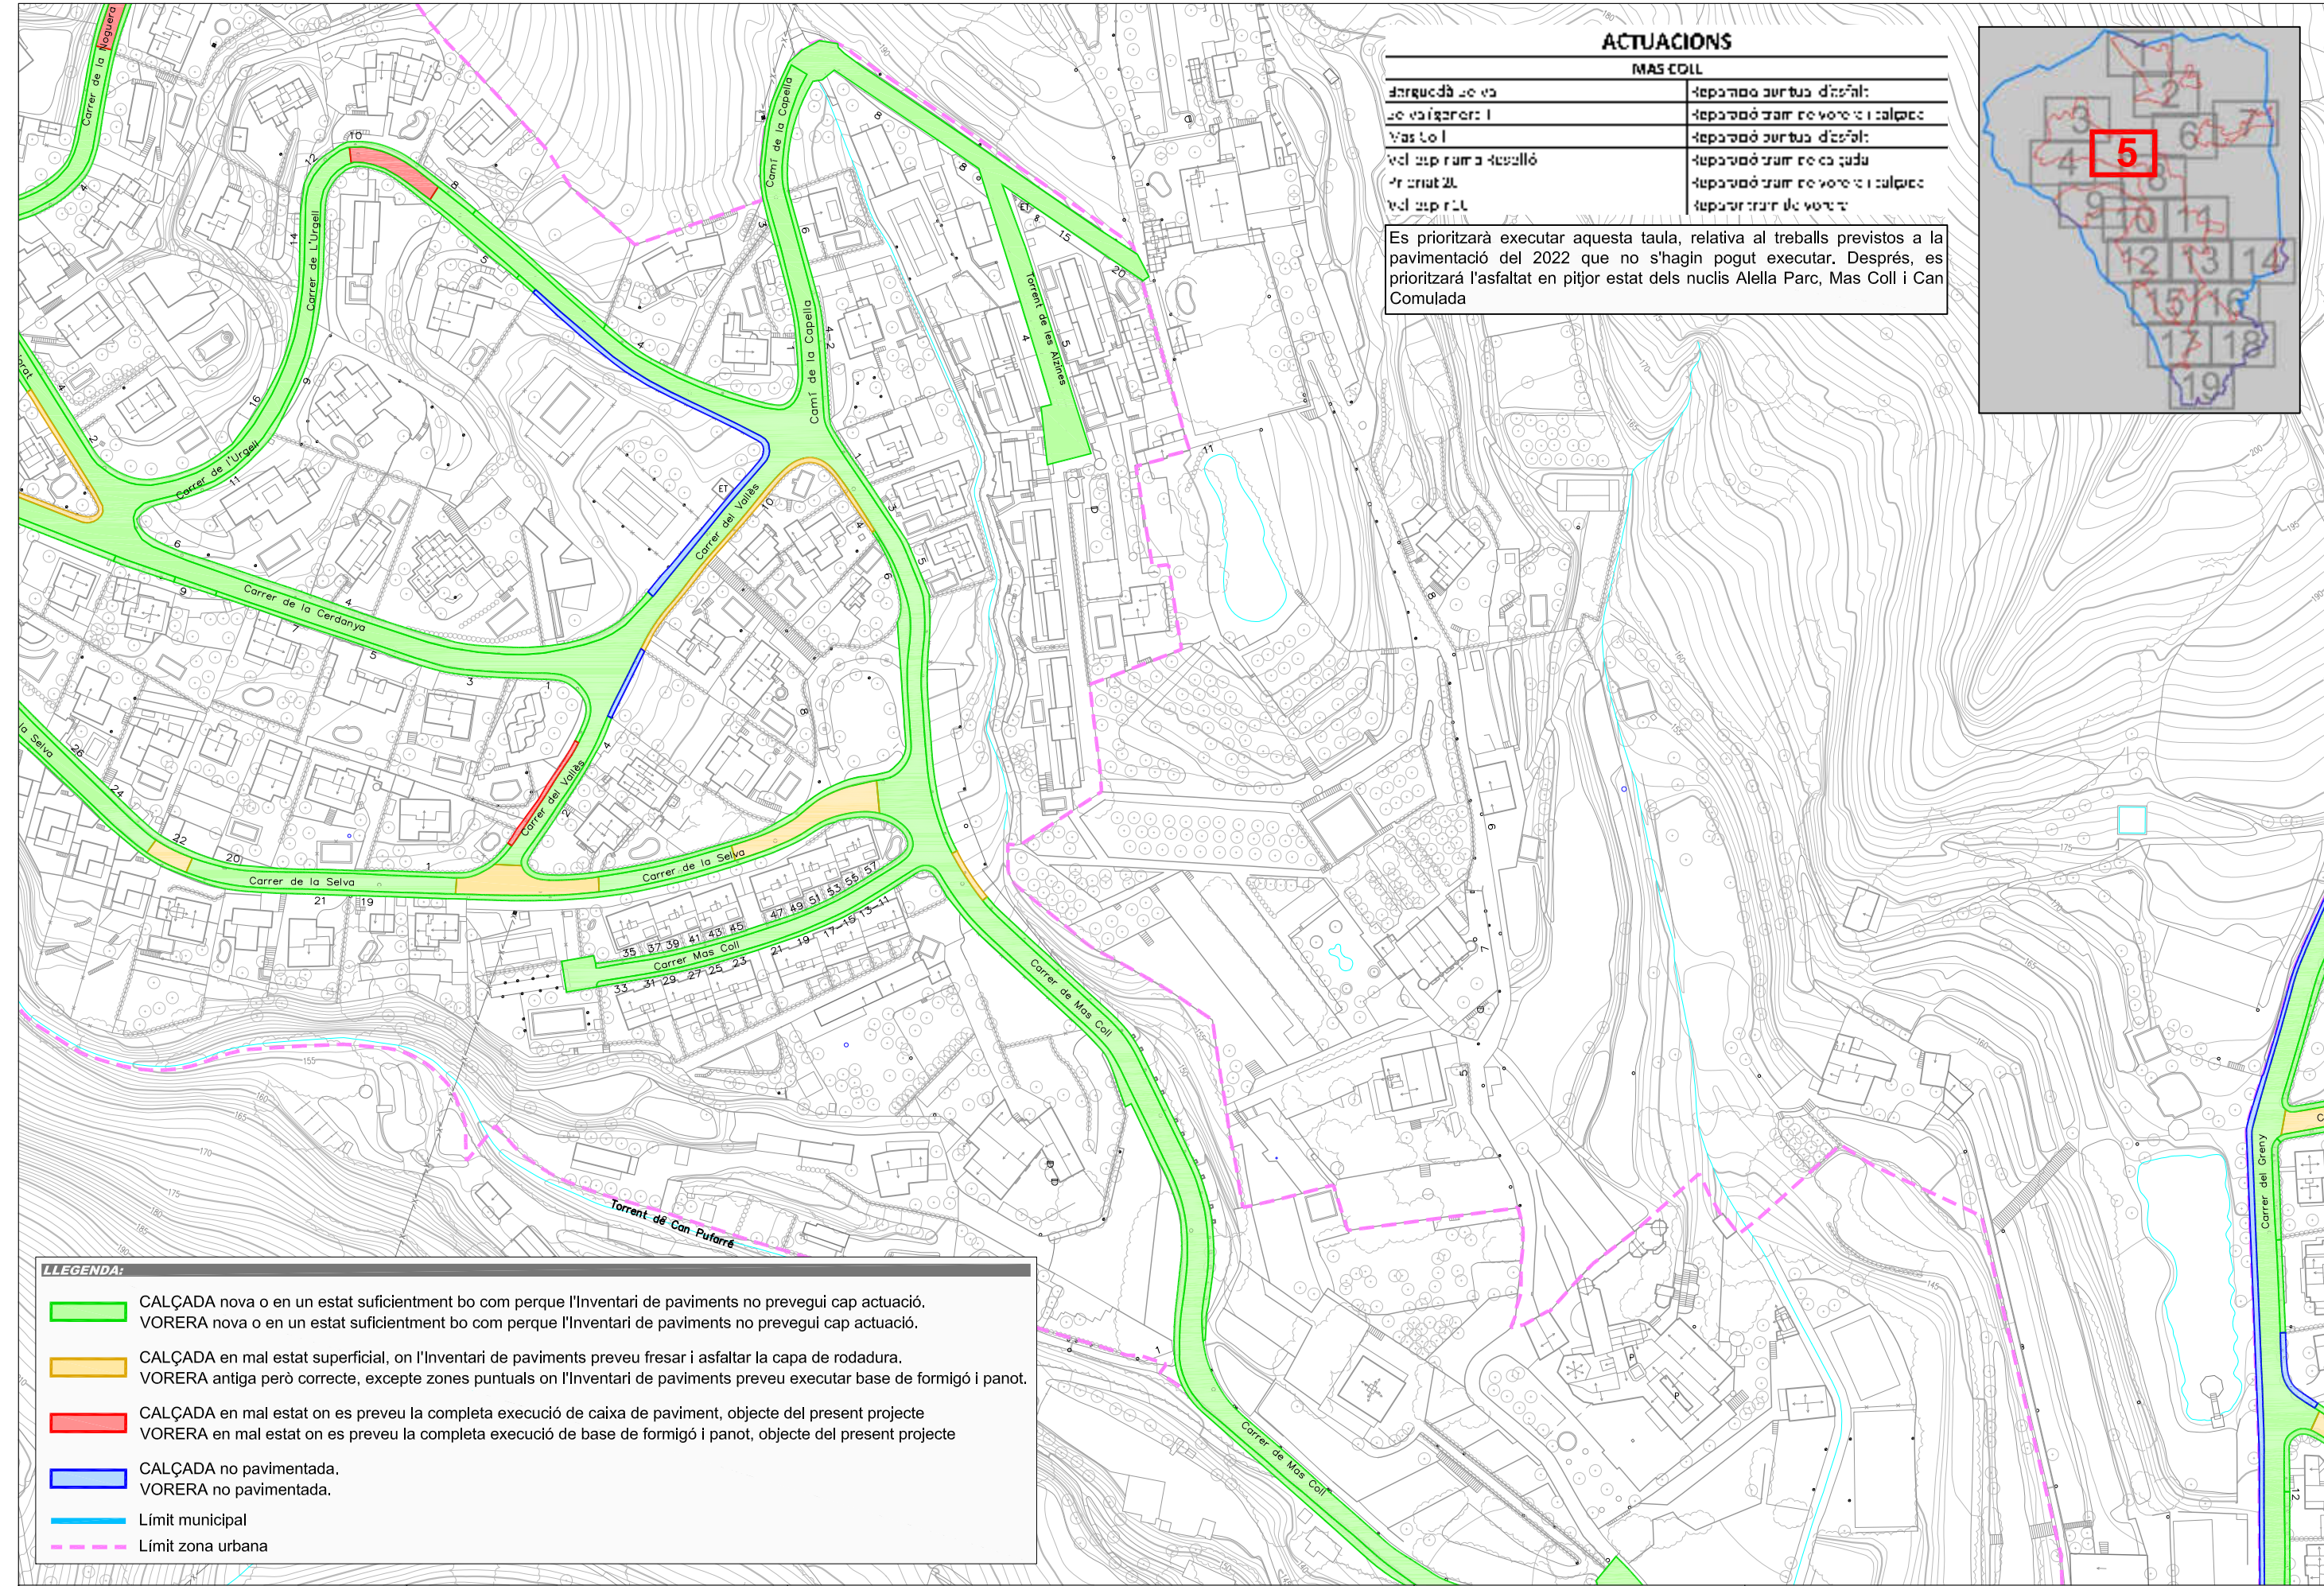


ACTUACIONS	
MAS COLL	
darquedat de va	reparació puntual d'asfalt
se vaiguerat: I	reparació puntual de vorera i calçada
Vas tot I	reparació puntual d'asfalt
vel sup ruma desalló	reparació puntual de calçada
tritat 2L	reparació puntual de vorera i calçada
vel sup rila	reparació puntual de vorera

Es prioritzarà executar aquesta taula, relativa al treballs previstos a la pavimentació del 2022 que no s'hagin pogut executar. Després, es prioritzarà l'asfaltat en pitjor estat dels nuclis Alella Parc, Mas Coll i Can Comulada

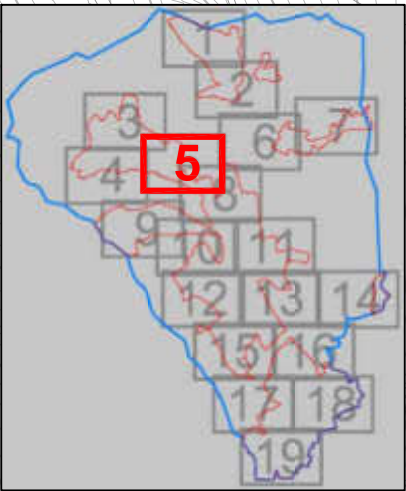

LLEGENDA:

- CALÇADA nova o en un estat suficientment bo com perquè l'Inventari de paviments no prevegui cap actuació.
VORERA nova o en un estat suficientment bo com perquè l'Inventari de paviments no prevegui cap actuació.
- CALÇADA en mal estat superficial, on l'Inventari de paviments preveu fresar i asfaltar la capa de rodadura.
VORERA antiga però correcta, excepte zones puntuals on l'Inventari de paviments preveu executar base de formigó i panot.
- CALÇADA en mal estat on es preveu la completa execució de caixa de paviment, objecte del present projecte
VORERA en mal estat on es preveu la completa execució de base de formigó i panot, objecte del present projecte
- CALÇADA no pavimentada.
VORERA no pavimentada.
- Límit municipal
- Límit zona urbana

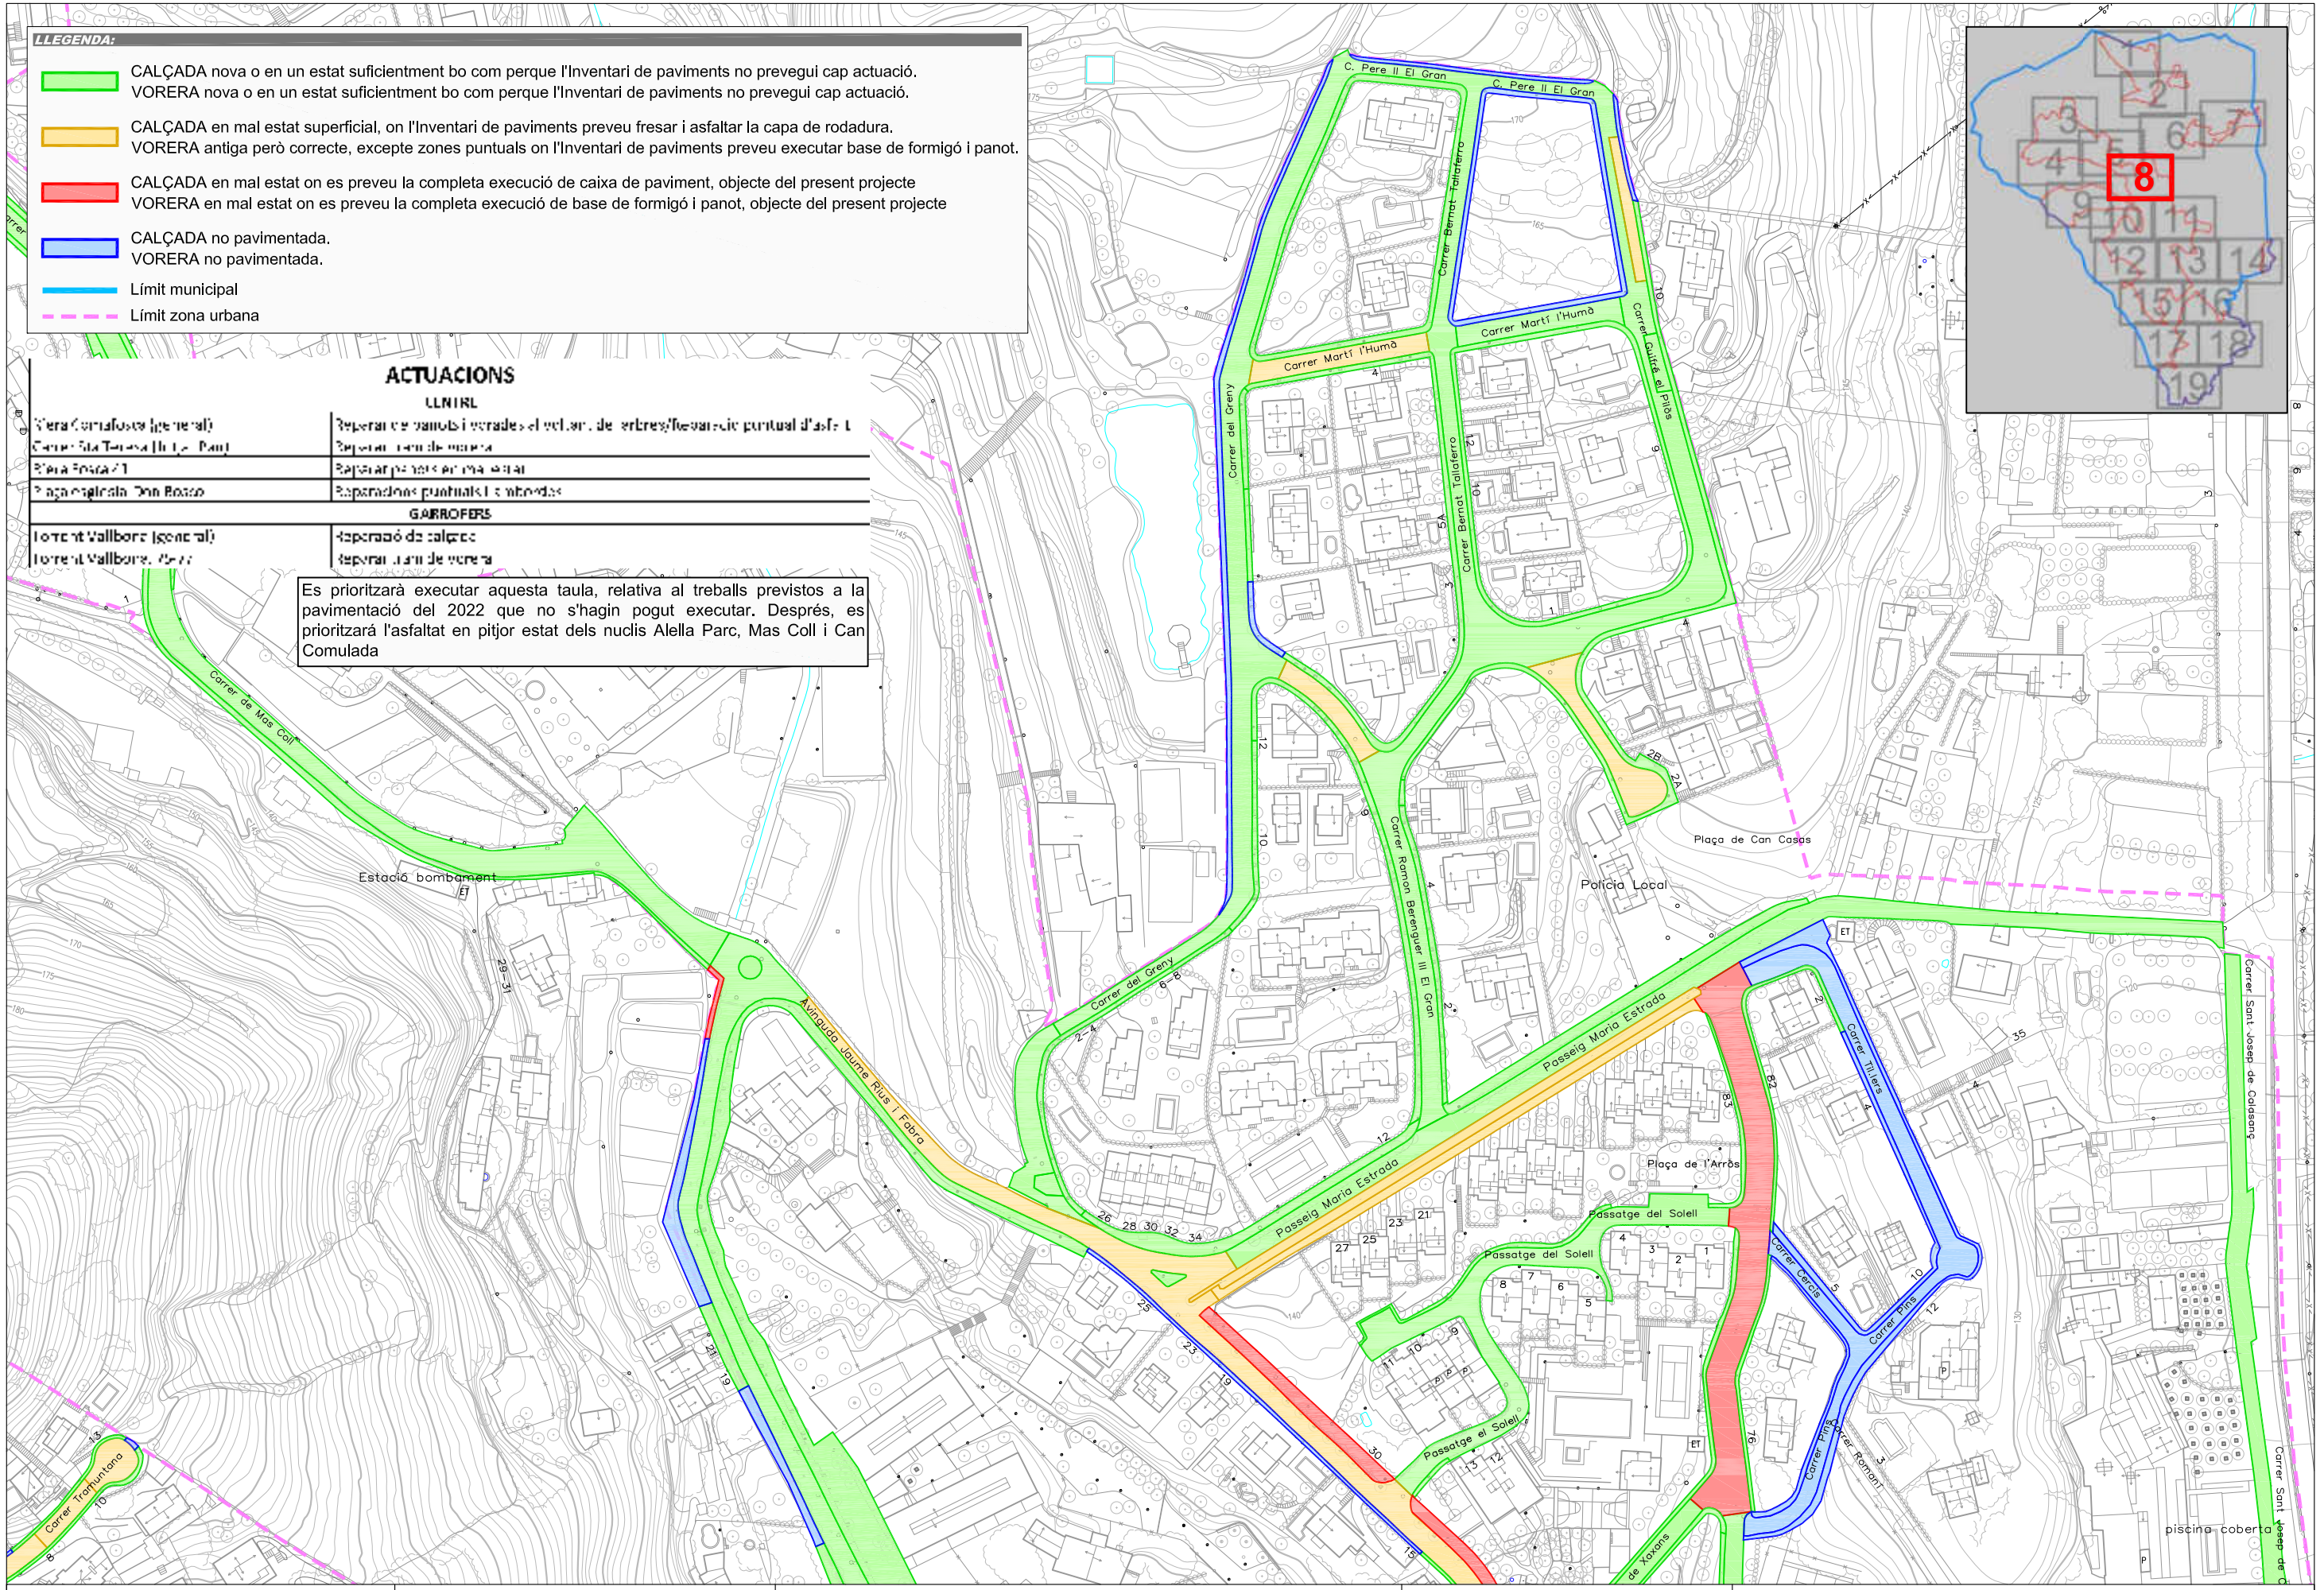


LLEGENDA:

- CALÇADA nova o en un estat suficientment bo com perquè l'Inventari de paviments no prevegui cap actuació.
VORERA nova o en un estat suficientment bo com perquè l'Inventari de paviments no prevegui cap actuació.
- CALÇADA en mal estat superficial, on l'Inventari de paviments preveu fresar i asfaltar la capa de rodadura.
VORERA antiga però correcta, excepte zones puntuals on l'Inventari de paviments preveu executar base de formigó i panot.
- CALÇADA en mal estat on es preveu la completa execució de caixa de paviment, objecte del present projecte
VORERA en mal estat on es preveu la completa execució de base de formigó i panot, objecte del present projecte
- CALÇADA no pavimentada.
VORERA no pavimentada.
- Límit municipal
- Límit zona urbana

ACTUACIONS	
LLINIAL	
Viera Comalofosa (general)	Reparació panot i cerades el voltant de arbres/Reparació puntual d'asf: L
Carrer Via Tàrrida (H. C. Panot)	Reparació cerades de cerada
Viera Focada 1	Reparació panot en mal estat
Plaça Espiralada - Don Bosco	Reparacions puntuals i cerades
GARROFERS	
Torrent Vallbona (general)	Reparació de calçada
Torrent Vallbona 20-22	Reparació panot de vorera


Es prioritzarà executar aquesta taula, relativa al treballs previstos a la pavimentació del 2022 que no s'hagin pogut executar. Després, es prioritzarà l'asfaltat en pitjor estat dels nudis Alella Parc, Mas Coll i Can Comulada

PROMOTOR:  AJUNTAMENT D'ALELLA	AUTOR DEL PROJECTE: PAU LOPEZ DE VEGA ARQUITECTE TÈCNIC 	TÍTOL DEL PROJECTE: PROJECTE D'OBRES DE RENOVACIÓ, REPARACIÓ I CONSERVACIÓ DELS PAVIMENTS I VORERES 2023, AL TERME MUNICIPAL D'ALELLA	ESCALES: A3: 1/2000  N: 	PLÀNOL: PLANTA D'ESTAT DELS PAVIMENTS VALLBONA - ELS GARROFERS DATA: NOVEMBRE 2022	PLÀNOL N°: 02 8 de 19
---	--	---	--	---	------------------------------------

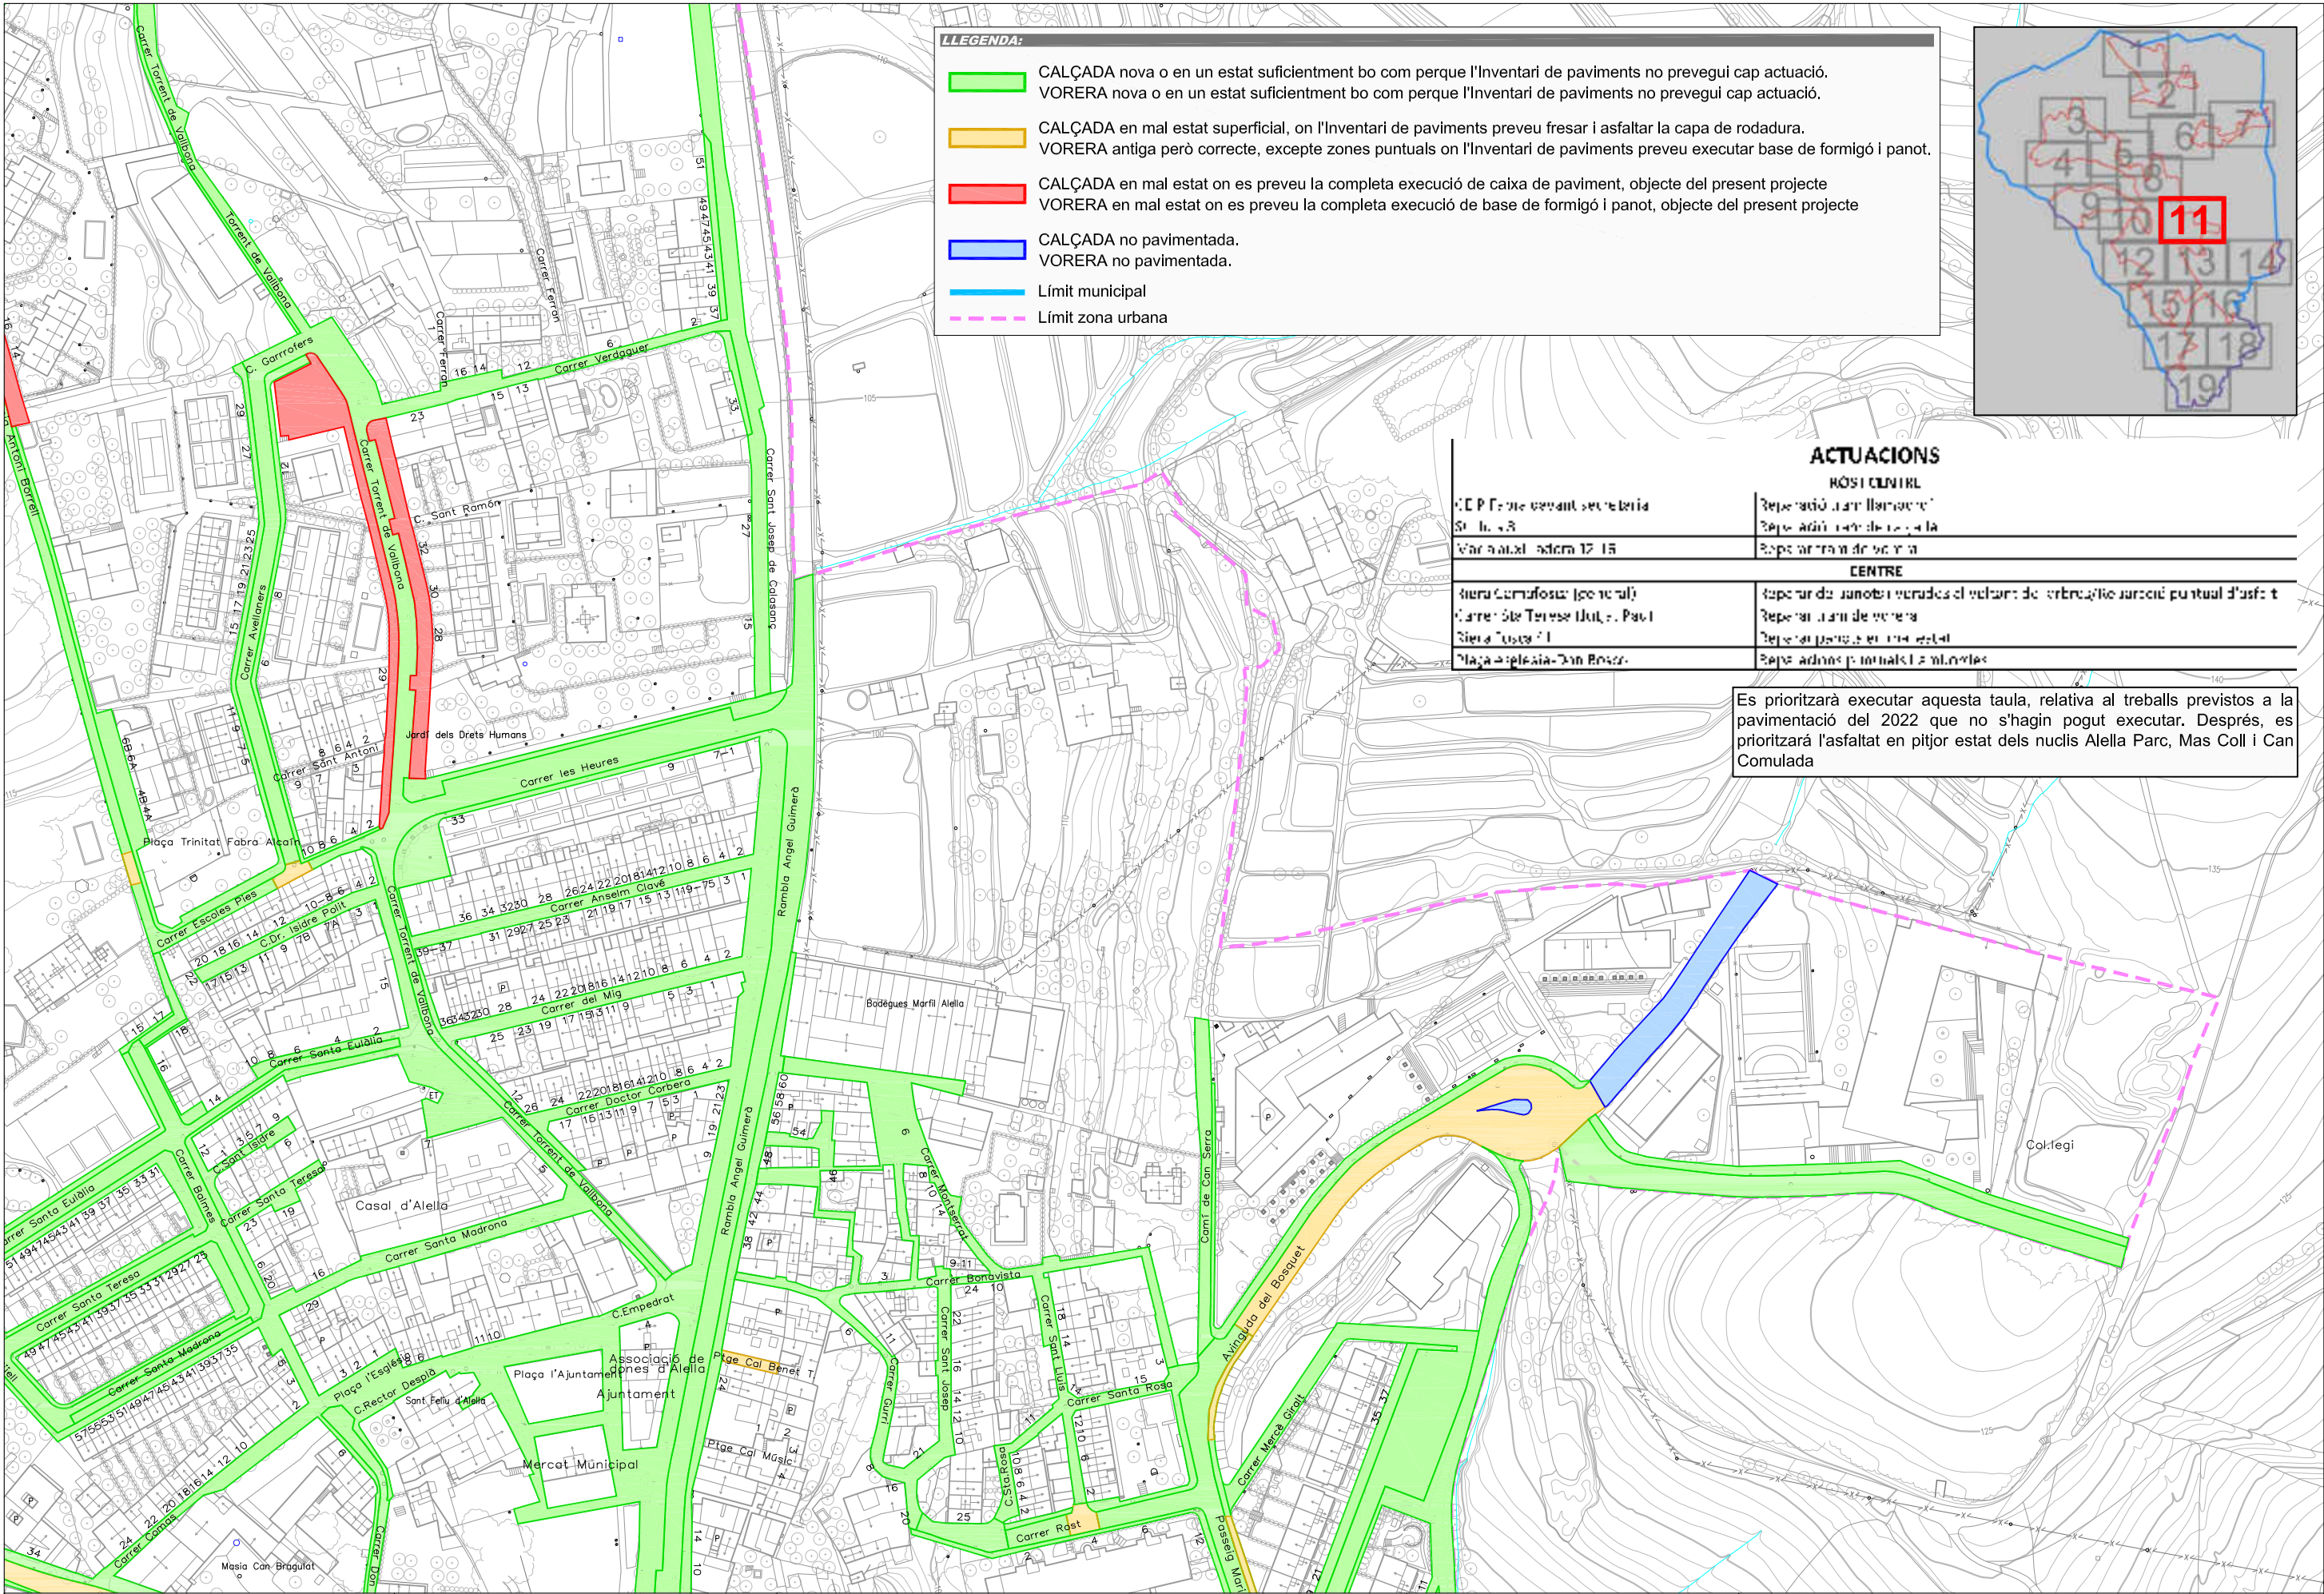


LLEGENDA:


- CALÇADA nova o en un estat suficientment bo com perquè l'Inventari de paviments no prevegui cap actuació.
VORERA nova o en un estat suficientment bo com perquè l'Inventari de paviments no prevegui cap actuació.
- CALÇADA en mal estat superficial, on l'Inventari de paviments preveu fregar i asfaltar la capa de rodadura.
VORERA antiga però correcta, excepte zones puntuals on l'Inventari de paviments preveu executar base de formigó i panot.
- CALÇADA en mal estat on es preveu la completa execució de caixa de paviment, objecte del present projecte
VORERA en mal estat on es preveu la completa execució de base de formigó i panot, objecte del present projecte
- CALÇADA no pavimentada.
VORERA no pavimentada.
- Límit municipal
- Límit zona urbana

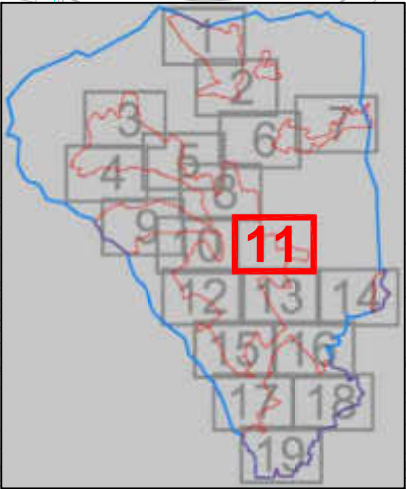

ACTUACIONS	
RÒSTI CUNTRIL	

Es prioritzarà executar aquesta taula, relativa al treballs previstos a la pavimentació del 2022 que no s'hagin pogut executar. Després, es prioritzarà l'asfaltat en pitjor estat dels nuclis Alella Parc, Mas Coll i Can Comulada

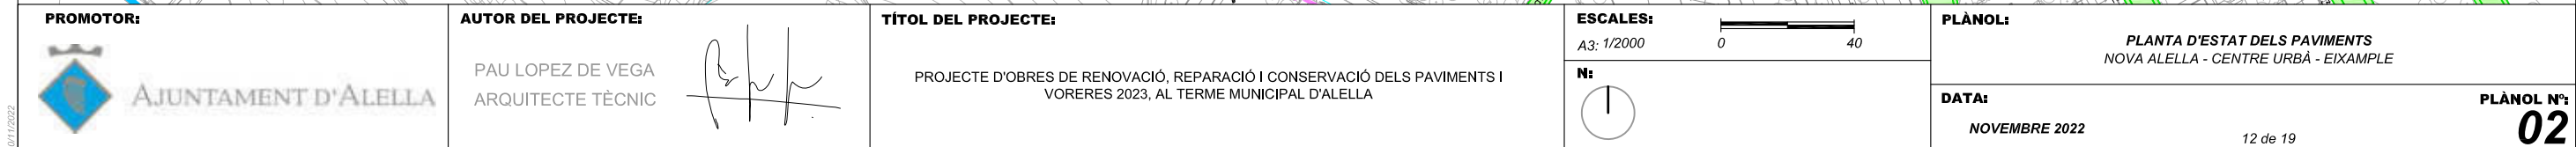


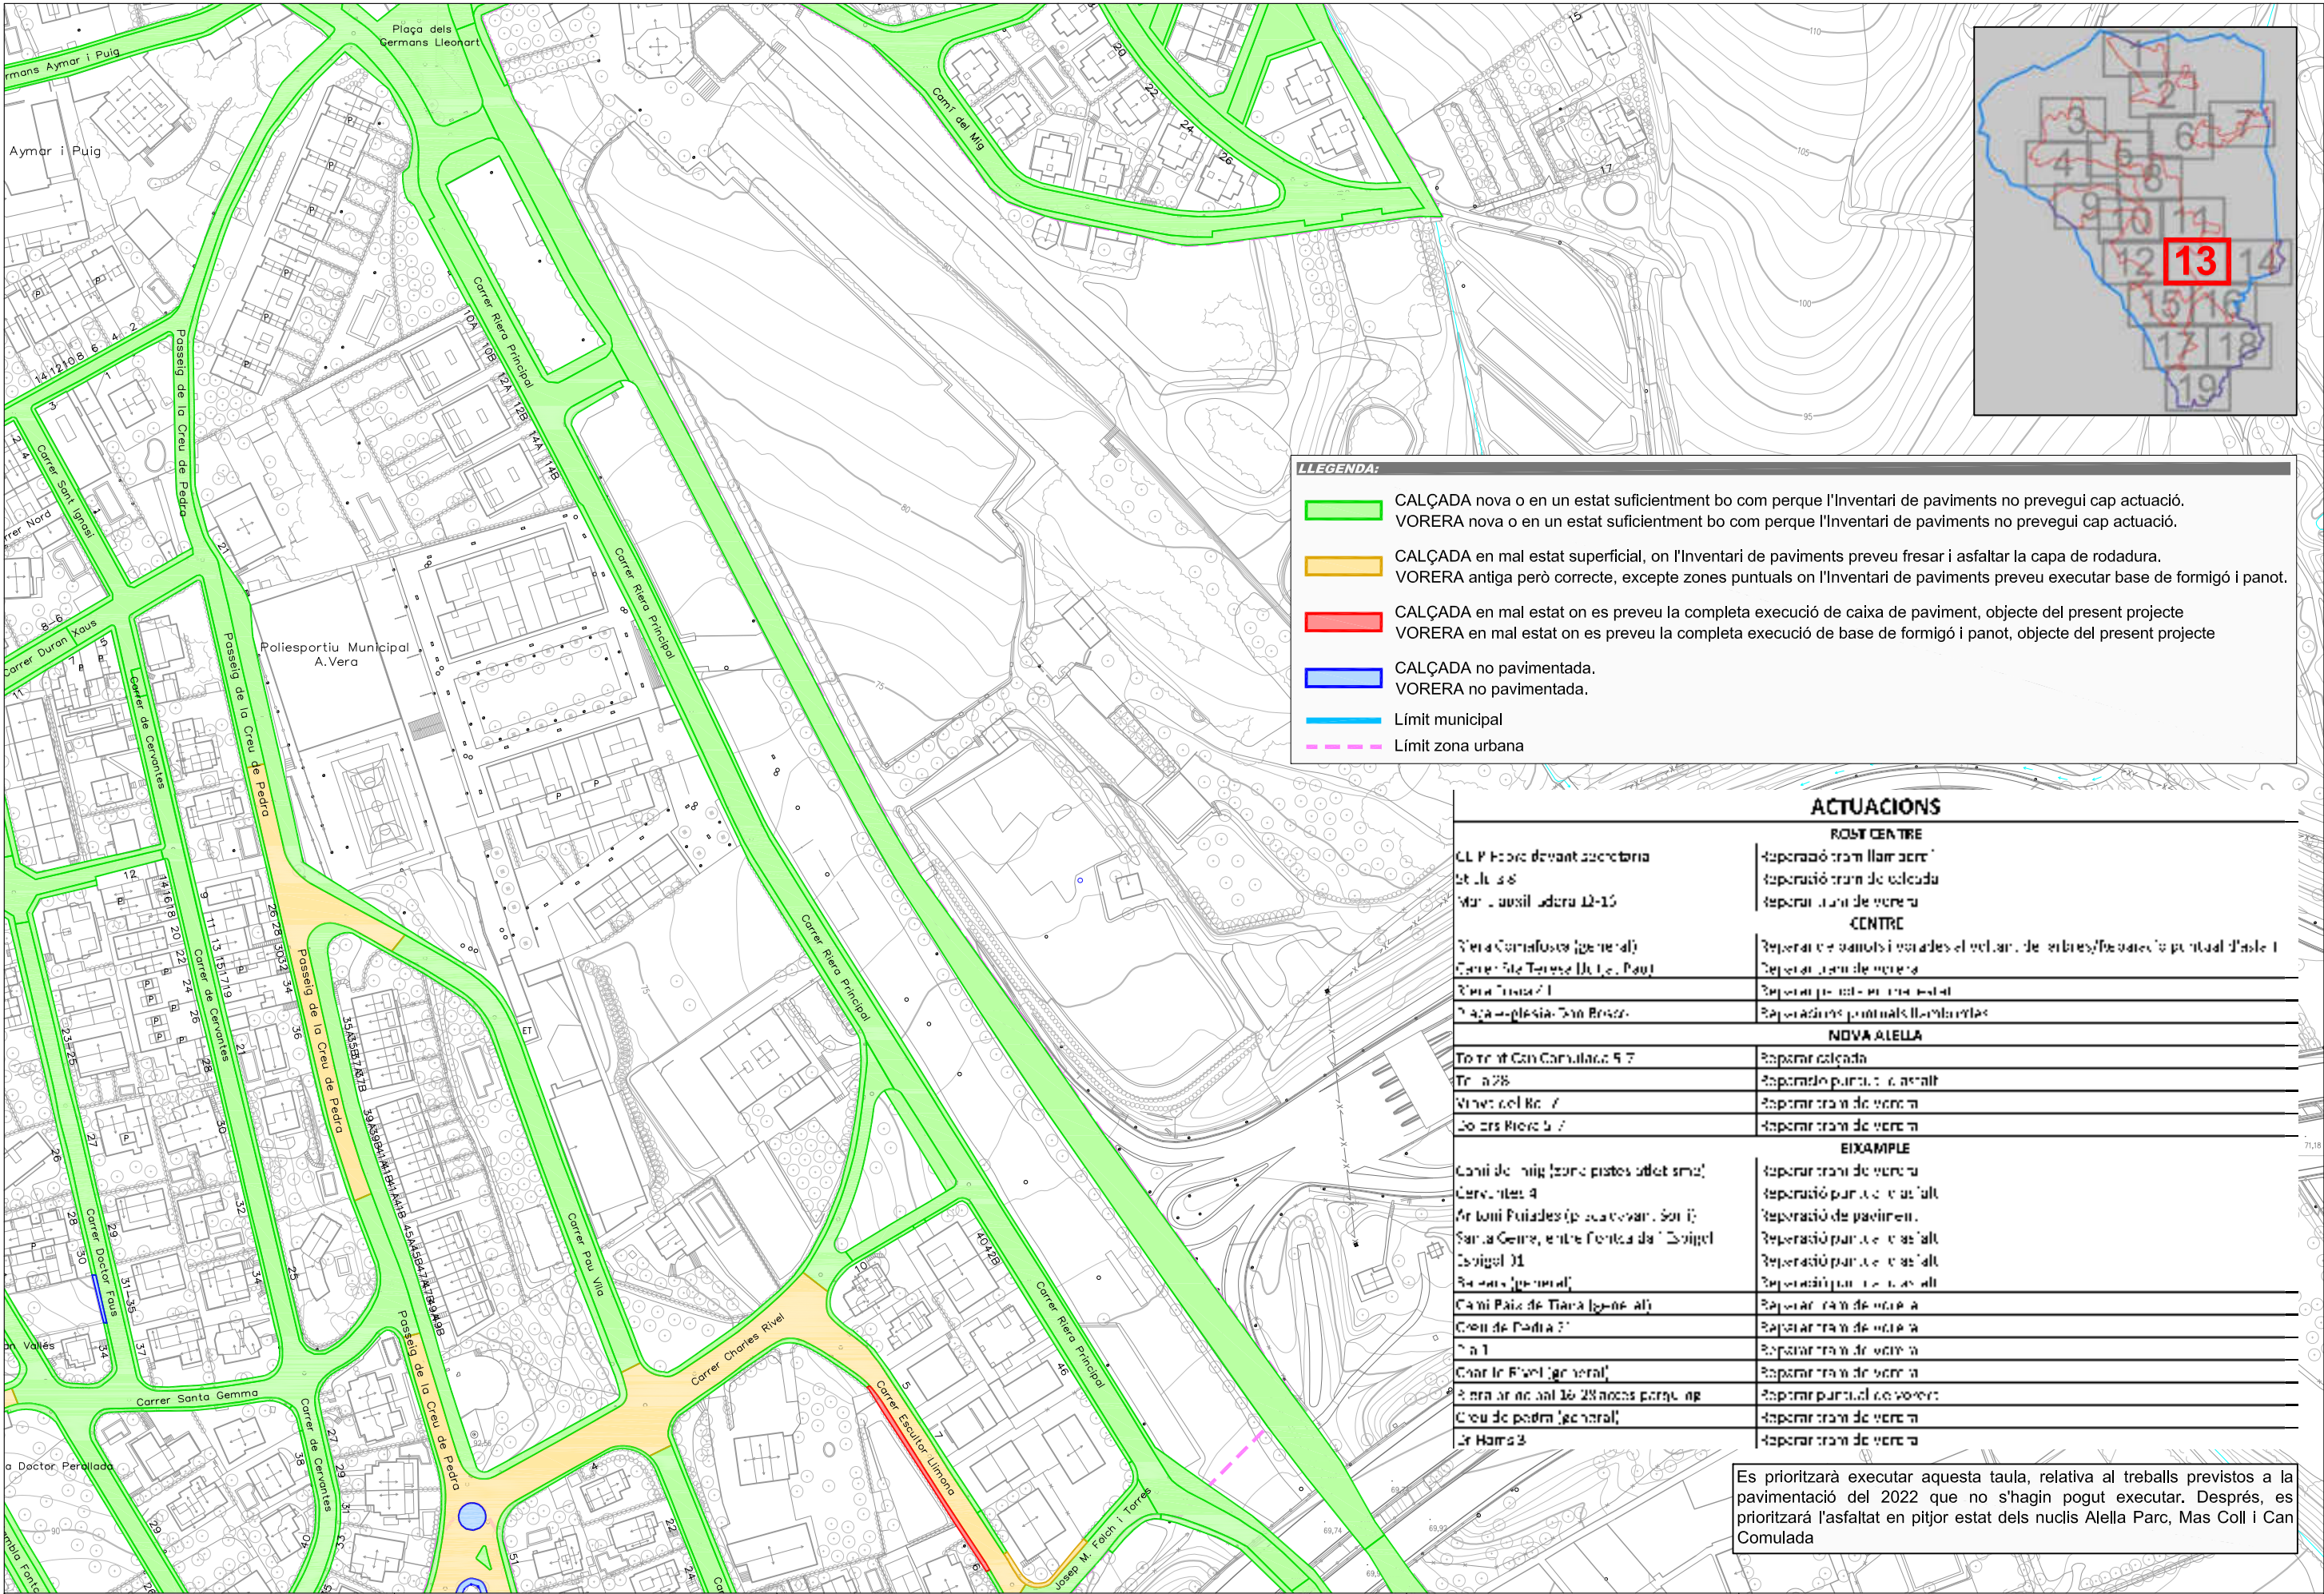


LLEENDA:

- CALÇADA nova o en un estat suficientment bo com perquè l'Inventari de paviments no prevegui cap actuació.
- VORERA nova o en un estat suficientment bo com perquè l'Inventari de paviments no prevegui cap actuació.
- CALÇADA en mal estat superficial, on l'Inventari de paviments preveu fresar i asfaltar la capa de rodadura.
- VORERA antiga però correcta, excepte zones puntuals on l'Inventari de paviments preveu executar base de formigó i panot.
- CALÇADA en mal estat on es preveu la completa execució de caixa de paviment, objecte del present projecte
- VORERA en mal estat on es preveu la completa execució de base de formigó i panot, objecte del present projecte
- CALÇADA no pavimentada.
- VORERA no pavimentada.
- Límit municipal
- Límit zona urbana

ACTUACIONS	
ROST CENTRE	


Es prioritzarà executar aquesta taula, relativa al treballs previstos a la pavimentació del 2022 que no s'hagin pogut executar. Després, es prioritzarà l'asfaltat en pitjor estat dels nuclis Alella Parc, Mas Coll i Can Comulada

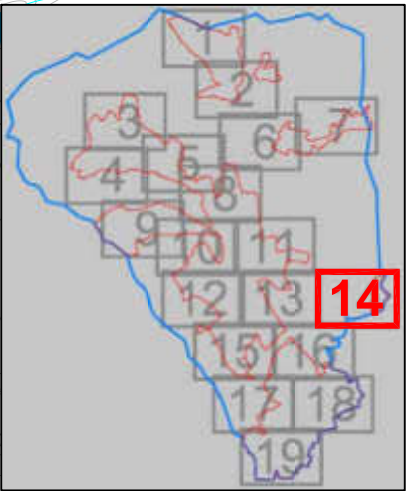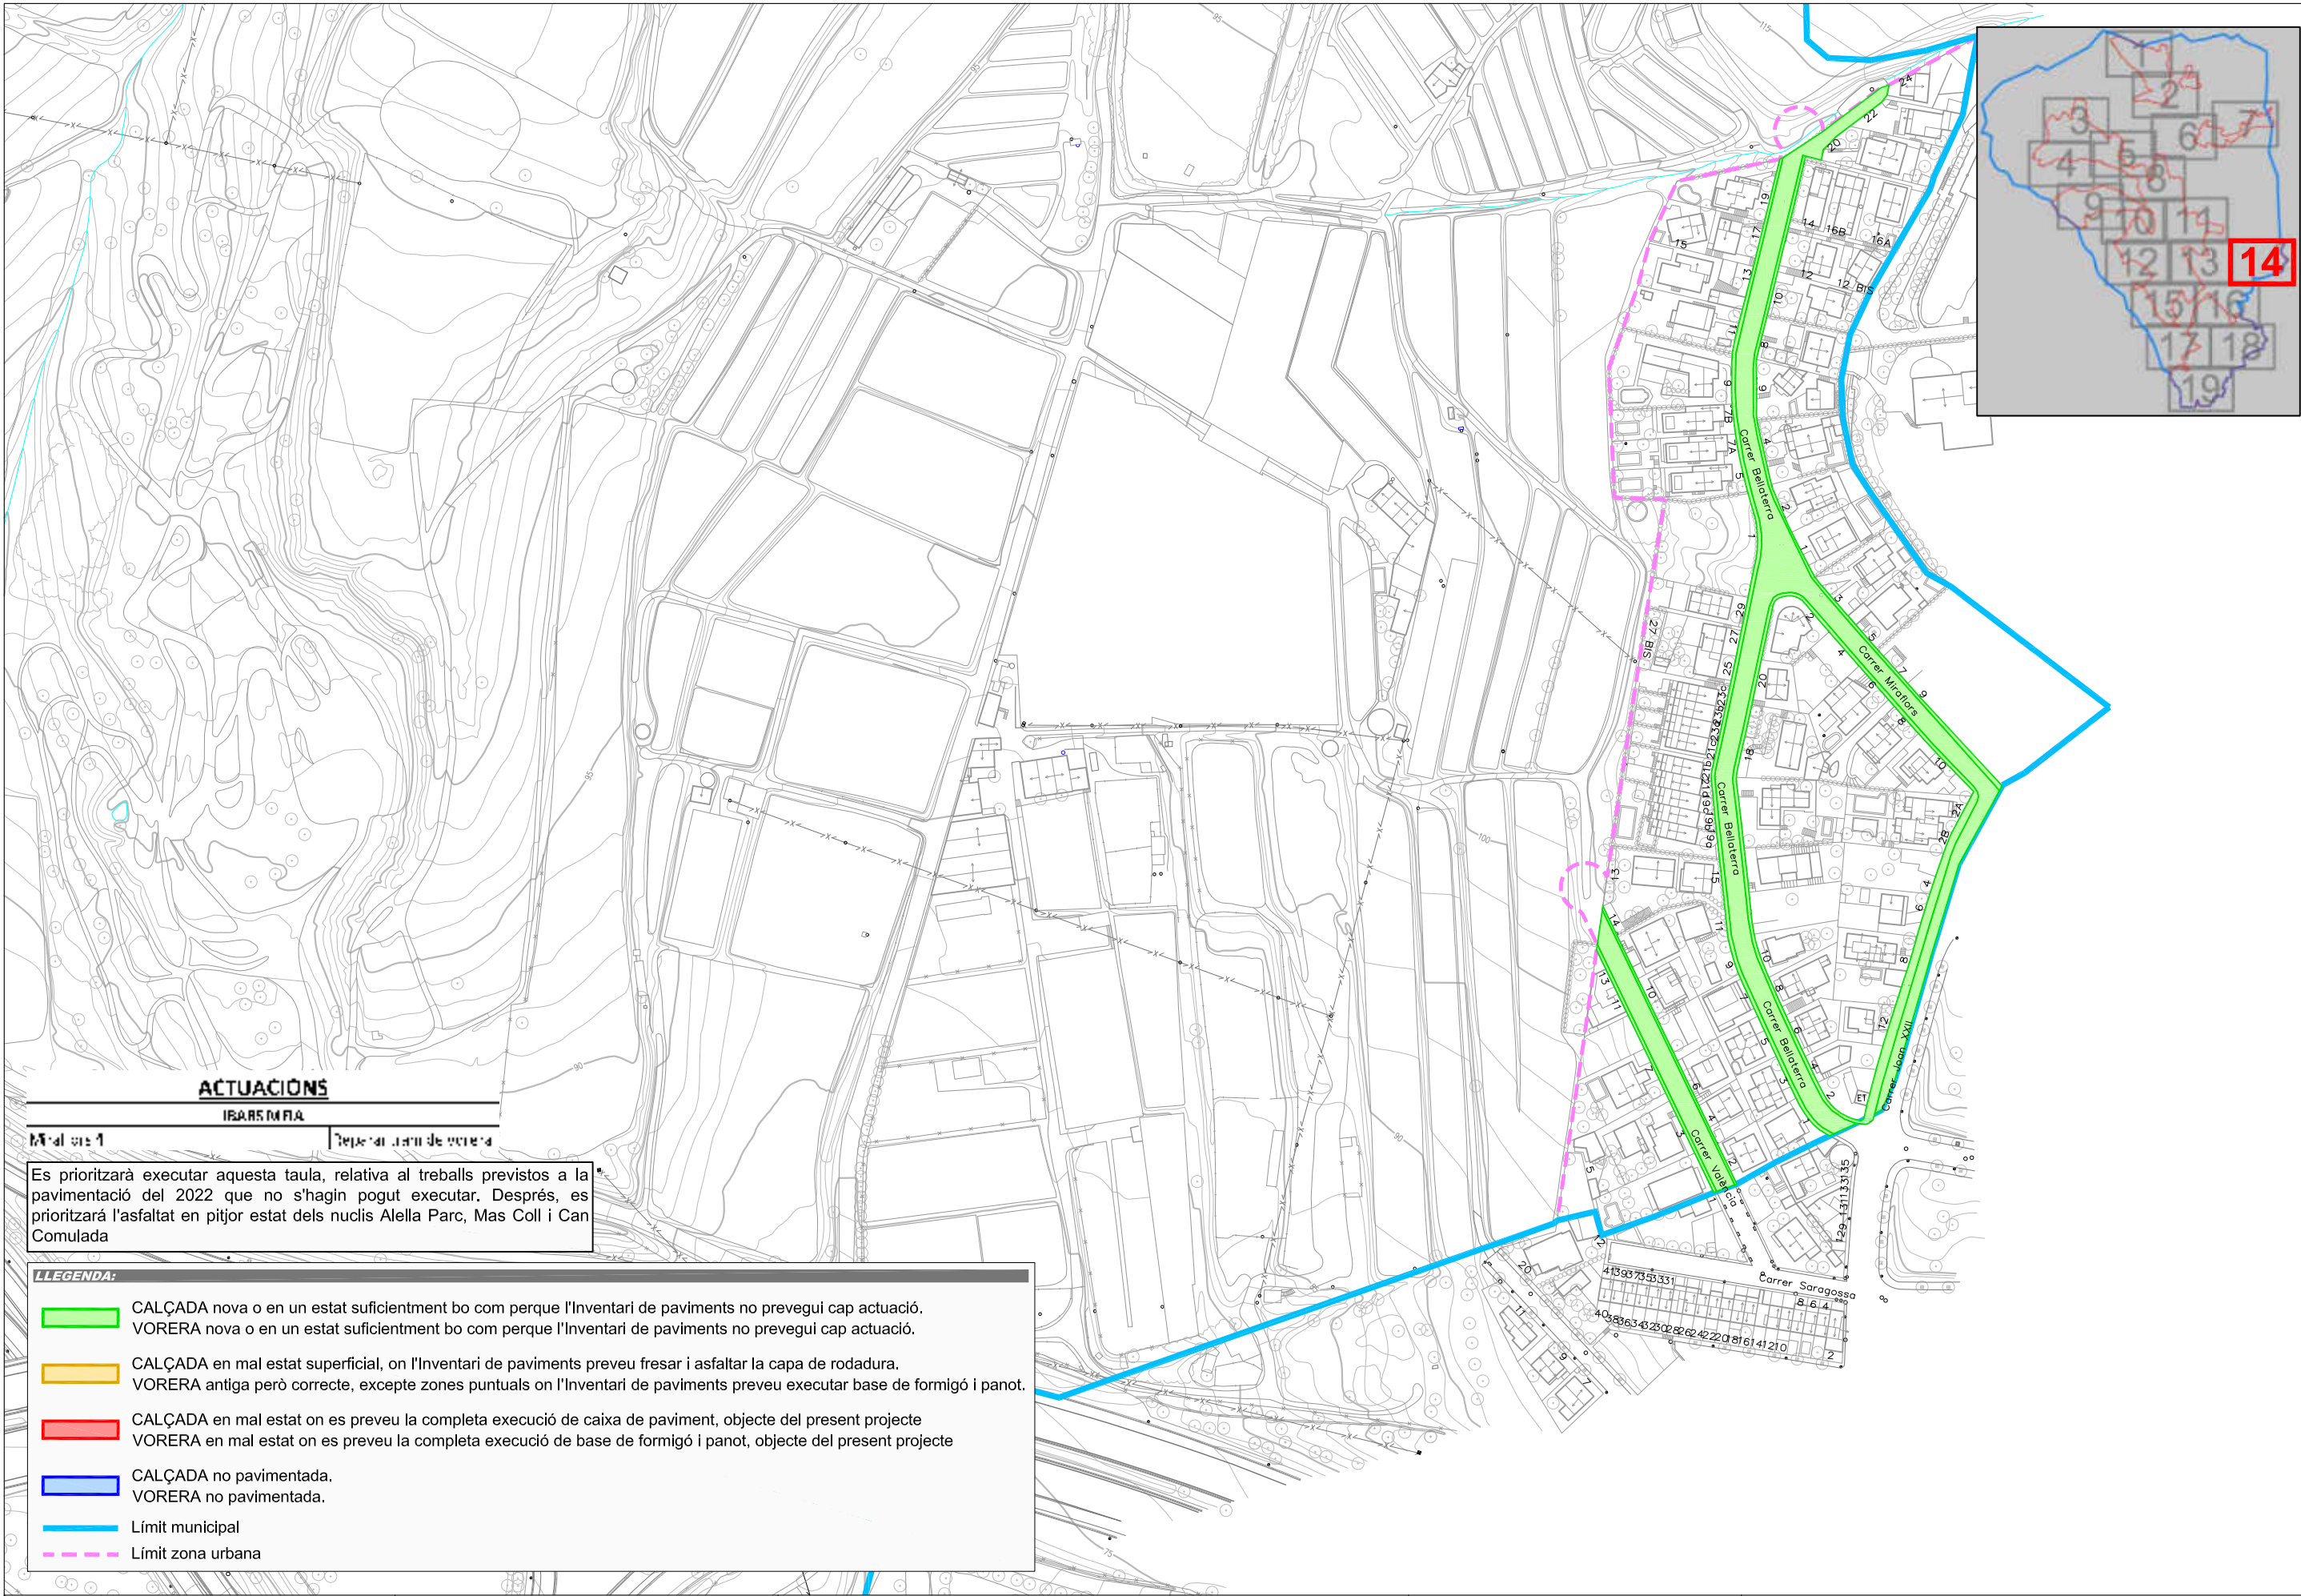

ACTUACIONS
IBARS MEIA

Es prioritzarà executar aquesta taula, relativa al treballs previstos a la pavimentació del 2022 que no s'hagin pogut executar. Després, es prioritzarà l'asfaltat en pitjor estat dels nuclis Alella Parc, Mas Coll i Can Comulada

- LEGENDA:**
- CALÇADA nova o en un estat suficientment bo com perquè l'Inventari de paviments no prevegui cap actuació.
VORERA nova o en un estat suficientment bo com perquè l'Inventari de paviments no prevegui cap actuació.
 - CALÇADA en mal estat superficial, on l'Inventari de paviments preveu fresar i asfaltar la capa de rodadura.
VORERA antiga però correcta, excepte zones puntuals on l'Inventari de paviments preveu executar base de formigó i panot.
 - CALÇADA en mal estat on es preveu la completa execució de caixa de paviment, objecte del present projecte
VORERA en mal estat on es preveu la completa execució de base de formigó i panot, objecte del present projecte
 - CALÇADA no pavimentada.
VORERA no pavimentada.
 - Límit municipal
 - Límit zona urbana

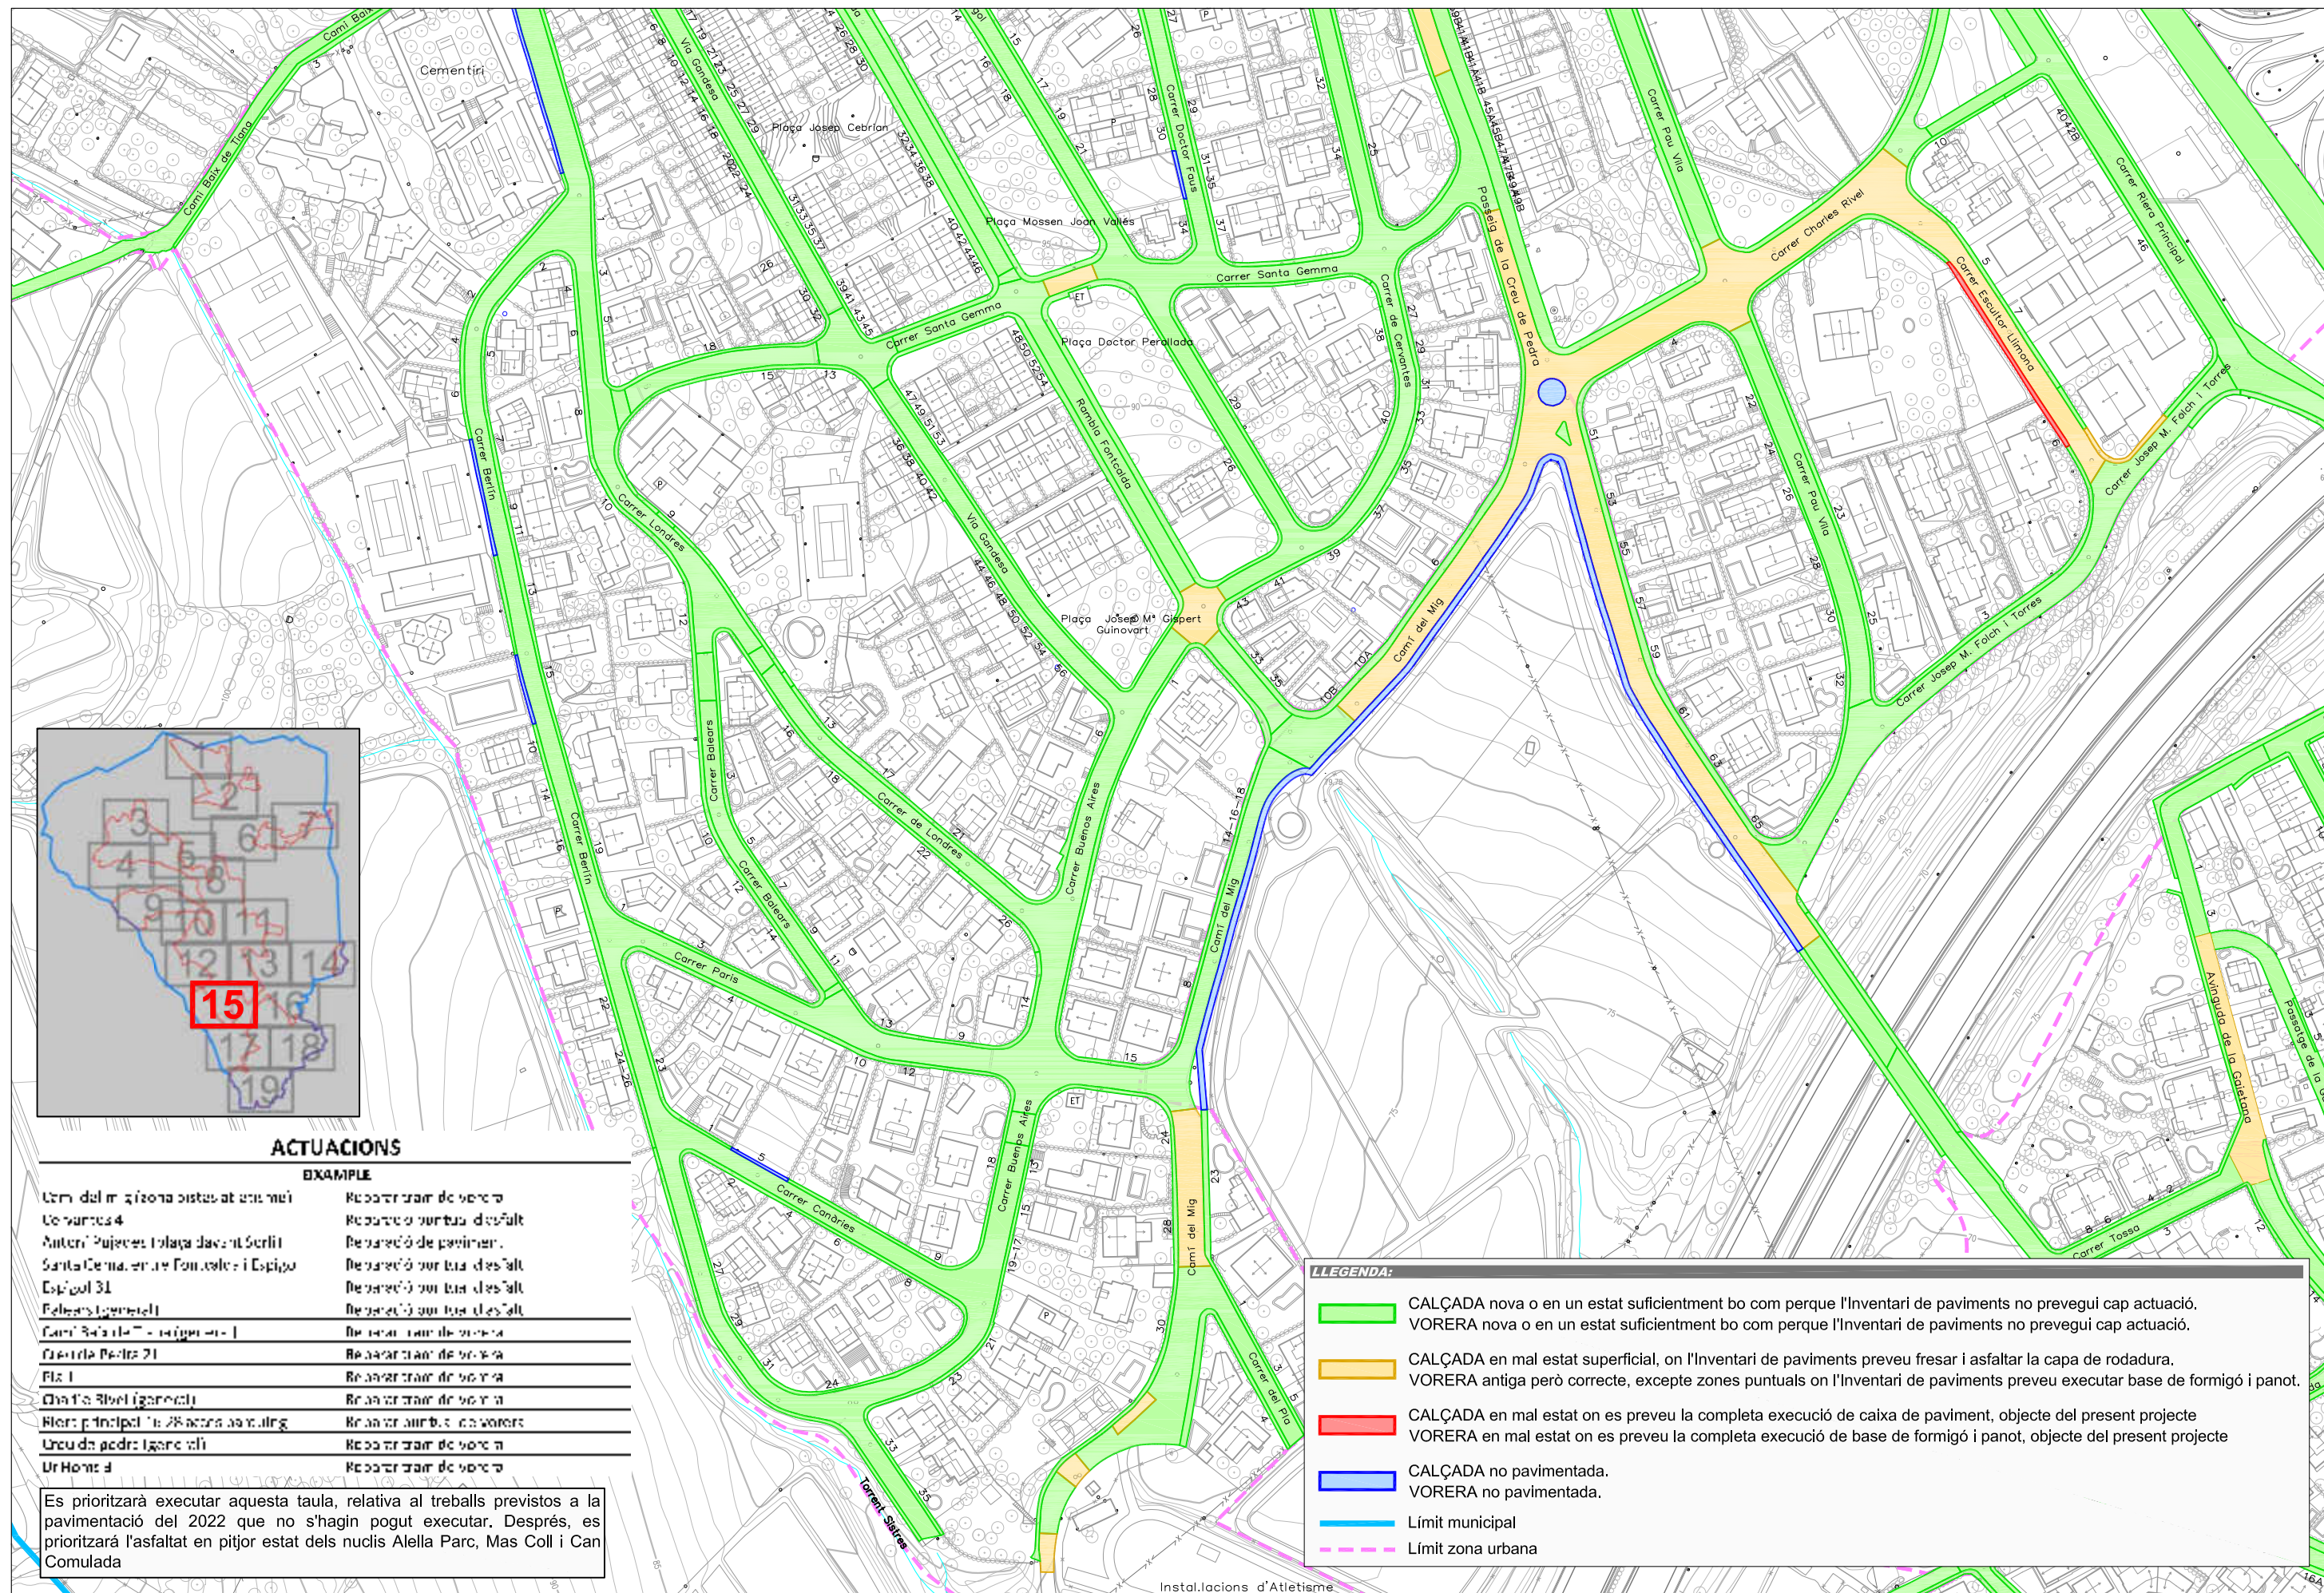

ACTUACIONES

[illegible]

LEGENDA:

	CALÇADA nova o en un estat suficientment bo com perquè l'Inventari de paviments no prevegui cap actuació. VORERA nova o en un estat suficientment bo com perquè l'Inventari de paviments no prevegui cap actuació.
	CALÇADA en mal estat superficial, on l'Inventari de paviments preveu fresar i asfaltar la capa de rodadura. VORERA antiga però correcta, excepte zones puntuals on l'Inventari de paviments preveu executar base de formigó i panot.
	CALÇADA en mal estat on es preveu la completa execució de caixa de paviment, objecte del present projecte VORERA en mal estat on es preveu la completa execució de base de formigó i panot, objecte del present projecte
	CALÇADA no pavimentada. VORERA no pavimentada.
	Límit municipal
	Límit zona urbana



AJUNTAMENT D'ALELLA

Plaça de l'Ajuntament, 1 - 08328 ALELLA
Tel. 93 555 23 39 – 93 555 28 54 – Fax 93 540 03 28
alella.serveisurbans@alella.cat
www.alella.cat

ANNEX 2: RELACIÓ INCIDÈNCIES 2024-2025

Llistat de No Conformitats

Data	Núm. NC	Estat	Problema
27/05/2025	1138/2025	Activa Oberta	Dept.Origen: SERVEIS MUNICIPALS Dept.Destí: SERVEIS MUNICIPALS Origen: 000-Registre Instància (amb certificat digital)
25/04/2025	897/2025	Activa Oberta (Caducada)	C/SANTIAGO RUSINYOL 7 Bona tarda, Al carrer Santiago Rusinyol just al davant de l' entrada del nº 7 està la vorera del carrer totalment aixecada. (E2025004923 - ALESSANDRO NERI) Dept.Origen: SERVEIS MUNICIPALS Dept.Destí: SERVEIS MUNICIPALS Origen: 001-CORREU ELECTRONIC DR. FAUS Envio la fotografia de les tres rajoles trencades de la vorera de davant del carrer Doctor Faus, 4. Es pot veure clarament la marca rodona de la pota del camió que va efectuar la descàrrega de material d'obra per la casa situada al número 3 del mateix carrer. Avui han començat les obres de reparació de la vorera del carrer però només del costat dels números imparells. Ja t'he comentat que del costat dels parells m'han dit que no toquen res. He trobat comunicacions de l'Ajuntament d'Alella en resposta a les meves instàncies sobre aquest tema del 13 i 18 de desembre del 2024 i del 9 de gener del 2025 Ramon Anglada
25/04/2025	892/2025	Activa Tancada	Dept.Origen: SERVEIS MUNICIPALS Dept.Destí: SERVEIS MUNICIPALS Origen: 000-Registre Telefònic
24/04/2025	879/2025	Activa Oberta (Caducada)	AV. ALELLA 16A Falta un panot a la vorera (perill de caigudes pel ensopegar-se amb el forat). Aroa López 619 600 391 Dept.Origen: ALCALDIA Dept.Destí: SERVEIS MUNICIPALS Origen: 020-Alcaldia
13/04/2025	801/2025	Activa Oberta (Caducada)	Rambla Àngel Guimerà amb carrer de Baix, arranjar el pedris de la vorera Dept.Origen: POLICIA Dept.Destí: SERVEIS MUNICIPALS Origen: 017- Civisme i Seguretat Ciutadana
10/04/2025	781/2025	Activa Tancada	- S'observa al C/ Núria davant escola Serreta que hi ha 6 - 7 escocells que son perillosos per no disposar de l'arbrat. Es té coneixement que al lloc, s'estan arrenjant les voveres, però es desconeix si es faran o es replantejarà arbrat. S'adjunta informe de novetat amb repostatge fotogràfic. Es fa arribar correu al departament de Medi Ambient per coneixement. Dept.Origen: SERVEIS MUNICIPALS Dept.Destí: SERVEIS MUNICIPALS Origen: REGIDOR SSMM ISRAEL PAYÀ
31/03/2025	684/2025	Desestimada	EIXAMPLE Carrer Buenos Aires 8 Vorera en mal estat. Revisar si forma part de l'entrada de gual. En cas positiu requerir a la propietat per la seva reparació. En cas que no hi hagi gual declarat reparar amb URGÈNCIA, és un trosset petit que pot realitzar la birgada. Dept.Origen: POLICIA Dept.Destí: SERVEIS MUNICIPALS Origen: 017- Civisme i Seguretat Ciutadana
			S'observa que la vorera del C. Comas està en mal estat.

Llistat de No Conformitats

			S'adjunta informe amb reportatge fotogràfic.
12/03/2025	569/2025	Activa Tancada	Dept.Origen: SERVEIS MUNICIPALS Dept.Destí: SERVEIS MUNICIPALS Origen: 000-Registre Instància (presencial)
			MAS COLL - ZONA ESPORTIVA CARRER VALLÈS 7 Una veïna es queixa que la vorera que envolta la zona esportiva del carrer Vallés està molt malmesa. (Annerose Bloss - E2025001447)
19/02/2025	395/2025	Activa Tancada	Dept.Origen: SERVEIS MUNICIPALS Dept.Destí: SERVEIS MUNICIPALS Origen: ENG.COORDINADOR SSMM XAVIER TORRES
			ESPIGOL 10 Vorera en mal estat.
19/02/2025	391/2025	Activa Oberta (Caducada)	Dept.Origen: SERVEIS MUNICIPALS Dept.Destí: SERVEIS MUNICIPALS Origen: 000-Registre Instància (amb certificat digital)
			c/ ROSSELLÓ 23 Sóc veïna del Carrer Rosselló núm 23. Us escric perquè la vorera de davant de la meva porta està molt malament. Fa molts mesos van estar fent obres al carrer, però aquell tram no el van tocar. Tinc dues nenes petites i cada cop que han de pujar al cotxe que està aparcad al carrer, fan traspeu i cauen perquè la vorera està molt aixecada. L'altre dia va venir una familiar que té mobilitat reduïda i va caure fent-se mal al genoll. M'agradaria sol·licitar la revisió d'aquest tram de vorera i que s'arregli el més aviat possible. (DEYANIRA DIAZ - E2025001393)
05/02/2025	284/2025	Activa Tancada	Dept.Origen: CIVISME I SEGURETAT CIUTADANA Dept.Destí: SERVEIS MUNICIPALS Origen: REGIDOR SSMM ISRAEL PAYÀ
			CENTRE Riera Fosca 31 Vorera en mal estat.
30/01/2025	238/2025	Activa Oberta (Caducada)	Dept.Origen: SERVEIS MUNICIPALS Dept.Destí: SERVEIS MUNICIPALS Origen: 000-Registre Personal
			AV. BARCELONA AMB CARRER NURIA Ha vingut el Sr. Manel Aguilera, telèfon 652455567, que diu que la vorera de l'avda. Barcelona amb el carrer Núria està tota aixecada de de fa mes d'un any i ja ho ha dit molts cops però segueix igual.
28/01/2025	226/2025	Activa Oberta (Caducada)	Dept.Origen: CIVISME I SEGURETAT CIUTADANA Dept.Destí: SERVEIS MUNICIPALS Origen: REGIDOR SSMM ISRAEL PAYÀ
			EIXAMPLE. Carrer Calderó. Tenir en compte per properes actuacions de voreres. Missatge ciutadà: " Bon dia, aquest és l'estat de la vorera del carrer Calderó. Carrers adjacents com Dr. Faus també tenen voreres en molt mal estat. He entrat varies instàncies des de fa anys i no se n'efectua l'arrenjament. Son carrers amb molt de trànsit i ús pels vianants, ja que estan al costat del poliesportiu. En aquest estat, les voreres son un perill per aquells qui les utilitzem. SOS Eixample Alella"
24/01/2025	201/2025	Activa Tancada	Dept.Origen: SERVEIS MUNICIPALS Dept.Destí: SERVEIS MUNICIPALS Origen: 000-Registre Personal
			RIERA COMA FOSCA 48 Ha vingut una veïna a l'OAC per avisar que la vorera de Riera Coma Fosca passat el gimnàs té panots aixecats i també falten panots. Diu que ha

Llistat de No Conformitats

20/01/2025	158/2025	Activa Tancada	ensopegat varies vegades. Dept.Origen: ALCALDIA Dept.Destí: SERVEIS MUNICIPALS Origen: 020-Alcaldía
20/12/2024	3163/2024	Activa Tancada	Al costat de la Vinícola, Panot aixecat, és pot recol·locar. Fa caure gent -----22-01----- Feina feta, adjunto fotografia Dept.Origen: POLICIA Dept.Destí: SERVEIS MUNICIPALS Origen: 017- Civisme i Seguretat Ciutadana S'observa al C/ Acàcies, 14 que la vorera està aixecada i és perillós pels vianants que deambulen. S'adjunta reportatge fotogràfic amb novetat de l'aplicatiu informàtic policial. ----- ACTUALITZACIÓ: Arranjament programat per el dia 23/12 Ricard +Joaquim
19/12/2024	3160/2024	Activa Tancada	Dept.Origen: ALCALDIA Dept.Destí: SERVEIS MUNICIPALS Origen: 020-Alcaldía Arranjar dos panots just davant residència dels Rosers ----- ACTUALITZACIÓ: Arranjament programat per el dia 23/12 Ricard +Joaquim ----- FET PER RICARD + JOAQUIM, S'HAN SUBSTITUÏT 9 PANOTS
02/12/2024	3016/2024	Activa Tancada	Dept.Origen: ALCALDIA Dept.Destí: SERVEIS MUNICIPALS Origen: 020-Alcaldía Retirar les pedres del davant vinicola, accés al pati pel carrer Marfil
29/11/2024	3010/2024	Activa Oberta (Caducada)	Dept.Origen: SERVEIS MUNICIPALS Dept.Destí: SERVEIS MUNICIPALS Origen: 000-Registre Personal RBLA. ANGEL GUIMERÀ 30 Ha vingut la Margarita del Xarel·lo. Diu que a la vorera al costat del Xarel·lo hi ha una llamborda aixecada i ja ha caigut una senyora. És perillós i demana que vagi algú a mirar-ho urgent.
13/11/2024	2862/2024	Activa Tancada	Dept.Origen: URBANISME Dept.Destí: SERVEIS MUNICIPALS Origen: 001-CORREU ELECTRONIC La vorera del carrer Costa Brava està aixecada al costat d'una plaça de persona amb mobilitat reduïda i li costa passar per la vorera. I hi ha diversos forats al paviment (una veïna diu que l'altre dia va caure una persona que anava amb patinet). Adjunto fotos.
04/11/2024	2758/2024	Activa Tancada	Dept.Origen: SERVEIS MUNICIPALS Dept.Destí: SERVEIS MUNICIPALS Origen: 032-AppAlella Ctra. d'ALELLA 4 ----- ACTUALITZACIÓ 12-11 ----- La veïna diu que ha vist sortir dues rates del forat, que deu comunicar amb la riera. Diu que ha desaparegut el cono de senyalització que hi havia posat la BM. ----- ACTUALITZACIÓ 11-11 ----- Ha tornat a venir la Claudia. Ha fet una instància perquè encara no s'ha arreglat - E2024011468
11/10/2024	2564/2024	Activa Oberta	Dept.Origen: SERVEIS MUNICIPALS Dept.Destí: SERVEIS MUNICIPALS

Llistat de No Conformitats

		(Caducada)	Origen: 000-Registre Telefònic
10/10/2024	2545/2024	Activa Oberta (Caducada)	c/ CORBETA al carrer Corbета, 5 està molt feta malbé la vorera a la part de la rampa d'accés. Ha trucat a la OAC la Sra. Asma, telèfon 600240406. Dept.Origen: SERVEIS MUNICIPALS Dept.Destí: SERVEIS MUNICIPALS Origen: 032-AppAlella
08/10/2024	2508/2024	Activa Oberta (Caducada)	c/ ESPIGOL - Panots en mal estat carrer Espigol 10 ----- actualitzacio 6-11 ----- Bon dia, ha passat per l'OAC el Sr. Ramón Oliva Pareras, tel. 600379190 Manifesta que a la vorera del carrer Espigol, davant el número 10, hi ha un forat, que fa mesos que passa fotos per WhatsApp, però que encara ningú no ha fet res... Dept.Origen: POLICIA Dept.Destí: SERVEIS MUNICIPALS Origen: 017- Civisme i Seguretat Ciutadana
07/10/2024	2497/2024	Desestimada	Forat a la vorera del C/Dr. Homs núm. 14 (s'han deixat cons per senyalitzar) Dept.Origen: SERVEIS MUNICIPALS Dept.Destí: SERVEIS MUNICIPALS Origen: 025-Serveis Municipals
25/09/2024	2359/2024	Activa Oberta (Caducada)	MAS COLL.-Al carrer Priorat es van tallar diverses moreres fa uns mesos i si no recordo malament, vam quedar que des de Serveis Municipals retirarien les soques i refarien la vorera.... és així? Dept.Origen: ALCALDIA Dept.Destí: SERVEIS MUNICIPALS Origen: 020-Alcaldia
25/09/2024	2356/2024	Activa Oberta (Caducada)	Reajuntar peces vorera entre edificis Socials Cal Doctor XT 04102024: Els treballs a realitzar no són de rejuntat sino de reparar. Cal arrencar les peces aixecades i tornar a col·locar-les. Una opció més econòmica serà fer els escocells més grans. S'incorpora al paquet de reparació de voreres propera. Dept.Origen: ALCALDIA Dept.Destí: SERVEIS MUNICIPALS Origen: 020-Alcaldia
25/09/2024	2345/2024	Activa Oberta (Caducada)	Mil·lenari davant número 52, panots aixecats Dept.Origen: SERVEIS MUNICIPALS Dept.Destí: SERVEIS MUNICIPALS Origen: REGIDOR SSMM ISRAEL PAYÀ
23/09/2024	2315/2024	Activa Oberta (Caducada)	PARC DE LA VINYA Panots aixecats a la vorera. Dept.Origen: ALCALDIA Dept.Destí: SERVEIS MUNICIPALS Origen: 020-Alcaldia
19/09/2024	2290/2024	Activa Oberta (Caducada)	Cr Maresme amb Montagut omplir forat panot per evitar caigudes gent (urgentet) Dept.Origen: SERVEIS MUNICIPALS Dept.Destí: SERVEIS MUNICIPALS Origen: 000-Registre Telefònic
			CTRA. D'ALELLA NUM. 4 - davant camp de futbol El Masnou A la vorera hi ha diversos panots enfonsats i/o aixecats. Perill de caigudes pels vianants.

Llistat de No Conformitats

16/09/2024	2233/2024	Activa Oberta (Caducada)	Dept.Origen: SERVEIS MUNICIPALS Dept.Destí: SERVEIS MUNICIPALS Origen: 027-Serveis Municipals (Ruta)
16/09/2024	2231/2024	Activa Tancada	AV. ROSERS 24 Hi ha un escocell buit perquè hi falta l'arbre. S'ha de netejar i posar 15 cm de formigó per reomplir el forat i que quedi anivellat amb la vorera. Dept.Origen: SERVEIS MUNICIPALS Dept.Destí: SERVEIS MUNICIPALS Origen: 027-Serveis Municipals (Ruta)
13/09/2024	2223/2024	Activa Tancada	PLACETA DE LA VEREMA - RBLA. ANGEL GUIMERA Sobretot al voltant de la tapa del hidrant s'han de rejuntar les llambordes. Llambordes soltes. Dept.Origen: SERVEIS MUNICIPALS Dept.Destí: SERVEIS MUNICIPALS Origen: 027-Serveis Municipals (Ruta)
13/09/2024	2211/2024	Activa Oberta (Caducada)	c/ EUSEBI GUELL 22 Vorera malmesa, panots aixecats (hi ha un cono de senyalització). Dept.Origen: SERVEIS MUNICIPALS Dept.Destí: SERVEIS MUNICIPALS Origen: 032-AppAlella
05/09/2024	2137/2024	Activa Tancada	- Avinguda del Mil·lenari, 3, nova zona de contenidors vorera molt malmesa. Falten panots. Dept.Origen: SERVEIS MUNICIPALS Dept.Destí: SERVEIS MUNICIPALS Origen: 000-Registre Telefònic
05/09/2024	2135/2024	Activa Oberta (Caducada)	CTRA. D'ALELLA 4 davant el número 4 de la Carretera d'Alella, hi ha unes rajoles de la vorera aixecades. Dept.Origen: SERVEIS MUNICIPALS Dept.Destí: SERVEIS MUNICIPALS Origen: 000-Registre Personal
03/09/2024	2114/2024	Activa Oberta (Caducada)	AV. BADALONA La vorera de l'Av. Badalona davant del número 18 està aixecada. (Sr. Lluís Plana - Tel. 935553623) Dept.Origen: SERVEIS MUNICIPALS Dept.Destí: SERVEIS MUNICIPALS Origen: 027-Serveis Municipals (Ruta)
25/08/2024	2046/2024	Activa Oberta (Caducada)	C/BALMES AMB C/ STA. EULALIA Vorera malmesa. -----actualitzacio 14-10 ----- segueix igual ----- Dept.Origen: POLICIA Dept.Destí: SERVEIS MUNICIPALS Origen: 017- Civisme i Seguretat Ciutadana
20/08/2024	2017/2024	Activa Oberta (Caducada)	Panots aixecats a la vorera de la Riera Principal davant el núm. 44 amb el conseqüent perill per als vianants . Dept.Origen: SERVEIS MUNICIPALS Dept.Destí: SERVEIS MUNICIPALS Origen: 025-Serveis Municipals
			c/ AVELLANERS Reparar vorera al carrer avellaners, 17 ----- ACTUALITZACIO 3-12 ----- E2024011601 - Maria Concepción Roger

Llistat de No Conformitats

			es queixa del mal estat de la vorera
19/08/2024	2007/2024	Activa Oberta (Caducada)	Dept.Origen: POLICIA Dept.Destí: SERVEIS MUNICIPALS Origen: 017- Civisme i Seguretat Ciutadana - Es comprova que la vorera situada en C/ Eduard Serra i Güell, 25 està aixecada i es perillosa pels vianants. Es senyalitza i s'adjunta novetat de l'aplicatiu informàtic policial amb reportatge fotogràfic. ----- actualitzacio 7-11 ----- El veí d'Eduard Serra i Güell 25 comunica a la Policia que la vorera de davant de casa seva té diversos panots aixecats i que una persona gran ha estat a punt de caure i diu que ja ho ha comunicat en altres ocasions. Ho comprovem.
19/08/2024	2003/2024	Activa Tancada	Dept.Origen: SERVEIS MUNICIPALS Dept.Destí: SERVEIS MUNICIPALS Origen: 032-AppAlella c/ PAU VILA 1 - Vorera Pau Vila aixecada ----- ACTUALITZACIO 09-10 ----- Truca una veïna queixant-se del "forat" que han deixat els panots aixecats de la vorera just davant dels contenidors que fan que algú pugui ensopegar-se quan va a llençar la brossa. Diu que porten mesos així. ----- ----- ACTUALITZACIO ----- RETIRATS ELS PANOTS DE LA VORERA. ES SENYALITZA AMB CONS. ES REPARARA MES ENDAVANT ----- *****ACTUALITZACIO 11/10/24***** ES TAPA EL FORAT AMB MORTER I ES POSA A LA MEMORIA DE VORERES FUTURES PER A REPARAR*****
19/08/2024	1990/2024	Activa Oberta (Caducada)	Dept.Origen: SERVEIS MUNICIPALS Dept.Destí: SERVEIS MUNICIPALS Origen: 027-Serveis Municipals (Ruta) c/ TAIANO 8 i c/ TAIANO 4 Vorerer malmeses - cal reparar
07/08/2024	1928/2024	Activa Oberta (Caducada)	Dept.Origen: SERVEIS MUNICIPALS Dept.Destí: SERVEIS MUNICIPALS Origen: 000-Registre Instància (presencial) c/ ROSALEDA 41 Un veí es queixa de que els panots de la vorera estan aixecats. (E2024008473 - Vicens Aragó)
06/08/2024	1918/2024	Activa Oberta (Caducada)	Dept.Origen: SERVEIS MUNICIPALS Dept.Destí: SERVEIS MUNICIPALS Origen: 000-Registre Personal AV. ALELLA ----- actualitzacio 30-10 ----- El sr. Lluís Plana entra una instància E2024010698 dient el mateix. ----- A l'Av. Alella, 18 s'ha enfonsat la vorera i la mateixa vorera més amunt té moltes rajoles aixecades. (Sr. Lluís Planas, tel. 935553623)
06/08/2024	1911/2024	Activa Oberta (Caducada)	Dept.Origen: SERVEIS MUNICIPALS Dept.Destí: SERVEIS MUNICIPALS Origen: REGIDOR SSMM ISRAEL PAYÀ - Carrer Baladres 6, vorera aixecada. .
05/08/2024	1906/2024	Activa	Dept.Origen: SERVEIS MUNICIPALS

Llistat de No Conformitats

		Oberta (Caducada)	Dept.Destí: URBANISME Origen: 027-Serveis Municipals (Ruta)
29/07/2024	1857/2024	Activa Tancada	EIXAMPLE.- S'ha de requerir al propietari del hotel Arrey per tal que urbanitzi les voreres del carrer Escultor Llimona que pertanyen a la seva propietat. Dept.Origen: SERVEIS MUNICIPALS Dept.Destí: SERVEIS MUNICIPALS Origen: 000-Registre Telefònic CANONGE - AV. GAJETANA, 23 ----- 29-10 ----- Segueix igual i ara hi ha un altre forat al començament de l'avinguda. ----- actualització 25-09 ----- Torna a trucar la veïna . No s'ha reparat i ara falten més panots a la vorera. REPARACIÓ I REVISIÓ DE VORERA EN MAL ESTAT. SRA. BLANCA TELF. 625177982
25/07/2024	1826/2024	Activa Oberta (Caducada)	Dept.Origen: SERVEIS MUNICIPALS Dept.Destí: SERVEIS MUNICIPALS Origen: 000-Registre Personal AV. FERRAN FABRA AMB C/ GIRALT Ha vingut a l'OAC la Sra. Cristina Lopez a dir-nos que a l'Av. Ferran Fabra gairebé cantonada amb c/ Giralt hi ha un forat a l'acera molt gran i que cada dia es va fent més gran. Diu que sembla com si l'acera estigués gairebé buida per dins. Telf. 666 41 43 80
15/07/2024	1704/2024	Activa Oberta (Caducada)	Dept.Origen: SERVEIS MUNICIPALS Dept.Destí: SERVEIS MUNICIPALS Origen: 000-Registre Telefònic URBANITZACIÓ VERGE DE LA MERCÈ I CAL BARÓ Voreres en mal estat. Comunicat OAC
11/07/2024	1664/2024	Activa Oberta (Caducada)	Dept.Origen: POLICIA Dept.Destí: SERVEIS MUNICIPALS Origen: 017- Civisme i Seguretat Ciutadana - Es comprova que els panots de la vorera de l'Av. dels Rosers amb C/ Núria estan aixecats i malmesos, els quals poden ser perillosos pels vianants. S'adjunta novetat DRAG amb reportatge fotogràfic.
02/07/2024	1583/2024	Activa Tancada	Dept.Origen: SERVEIS MUNICIPALS Dept.Destí: SERVEIS MUNICIPALS Origen: 000-Registre Telefònic Carrer Guifré el Pilós 6A Tapa de registre enfosada. Perill d'ensopegar i caure.
17/06/2024	1474/2024	Activa Oberta (Caducada)	Dept.Origen: POLICIA Dept.Destí: SERVEIS MUNICIPALS Origen: 017- Civisme i Seguretat Ciutadana 1. Panots terra entrada gimnàs municipal Eurofitness (C/Pau Vila) estan aixecats i perillosos per possibles caigudes. 2. Manquen diversos panots de la façana del parc de Pau Vila (entre polisportiu i gimnàs municipal), s'han observat llençats pel terra com si s'hagessin arrencat.
13/06/2024	1438/2024	Activa Oberta (Caducada)	Dept.Origen: SERVEIS MUNICIPALS Dept.Destí: SERVEIS MUNICIPALS Origen: 000-Registre Instància (amb certificat digital) PISOS CAL DOCTOR entre num. 48 i 52

Llistat de No Conformitats

06/06/2024	1351/2024	Activa Oberta (Caducada)	que és faci una REVISIÓ COMPLERTA, de totes les llambordes vermelloses que es troben a l' espai entre els 2 edificis pisos P.O Cal Doctor i s'arregli tot el que està defectuós. També les de color blanc que estan tocant al parc i formen els laterals. (YOLANDA FUNES - E2024006022) Dept.Origen: SERVEIS MUNICIPALS Dept.Destí: SERVEIS MUNICIPALS Origen: 000-Registre Instància (presencial)
06/06/2024	1350/2024	Desestimada	c/ BERNAT TALLAFERRO I RIERA FOSCA ENTRE C/ COMAS I CAN LLEONART Mal estat de les voreres (E2024006022 - Lluís Domínguez) Dept.Origen: POLICIA Dept.Destí: SERVEIS MUNICIPALS Origen: 017- Civisme i Seguretat Ciutadana
06/06/2024	1342/2024	Activa Oberta (Caducada)	S'observa un panot de les escales d'accés per serveis de l'Escola Fabra del Bosquet situat en C/ Miquel de Calderó trencat. S'adjunta reportatge fotogràfic. Dept.Origen: SERVEIS MUNICIPALS Dept.Destí: SERVEIS MUNICIPALS Origen: REGIDOR SSMM ISRAEL PAYÀ
27/05/2024	1261/2024	Activa Tancada	- Avda Alella 16. Vorera en mal estat ----- actualització 04-09 ----- - Vorera Avda Alella 16. Reiteració de la reparació. Encara que sigui marcar el punt de manera que no es pugui caure ningú Dept.Origen: ALCALDIA Dept.Destí: SERVEIS MUNICIPALS Origen: 020-Alcaldía
24/05/2024	1251/2024	Activa Tancada	Netejar i arranjar vorera acces skate parkc Dept.Origen: SERVEIS MUNICIPALS Dept.Destí: SERVEIS MUNICIPALS Origen: REGIDOR SSMM ISRAEL PAYÀ
22/05/2024	1227/2024	Activa Tancada	- Carrer Londres 9 Vorera en mal estat Dept.Origen: SERVEIS MUNICIPALS Dept.Destí: SERVEIS MUNICIPALS Origen: 000-Registre Instància (amb certificat digital)
21/05/2024	1209/2024	Activa Tancada	C/ COSTA BRAVA 13 La vorera de davant de casa al carrer Costa Brava 13 bxos està aixecada Exposo que la vorera del davant de casa s'ha aixecat just on tinc l'aparcament per persones amb disminució i que al sortir del cotxe ja m'he entrebancat dues vegades. Sol·licito que vinguin a mirar-ho i arreglar-ho. (E2024005378 - JORDI GENEER) Dept.Origen: SERVEIS MUNICIPALS Dept.Destí: SERVEIS MUNICIPALS Origen: 000-Registre Personal
03/05/2024	1055/2024	Activa Tancada	RBLA. ANGEL GUIMERÀ Ha vingut a l'OAC la Sra. Maria Dolors Oliveras, dient que a la Rambla Àngel Guimerà, a l'alçada de la cabina de la ONCE hi ha un forat al mig de l'acera i que gairebé cau. Telf. 657 850 880 Dept.Origen: POLICIA Dept.Destí: SERVEIS MUNICIPALS Origen: 017- Civisme i Seguretat Ciutadana

Llistat de No Conformitats

25/04/2024	974/2024	Desactivada Oberta	S'observa que a la Plaça de Can Lleonart (zona vermella) hi ha un forat a la vorera, el qual s'hauria de procedir a la seva reparació. S'adjunta reportatge fotogràfic. Dept.Origen: SERVEIS MUNICIPALS Dept.Destí: SERVEIS MUNICIPALS Origen: 001-CORREU ELECTRONIC
19/04/2024	918/2024	Activa Oberta (Caducada)	Centre Urbà - Carrer Balmes amb Sta. Teresa. Vorera en mal estat. Dept.Origen: SERVEIS MUNICIPALS Dept.Destí: SERVEIS MUNICIPALS Origen: 000-Registre Instància (presencial)
08/04/2024	804/2024	Activa Oberta (Caducada)	MAS COLL - EMPORDA 19 Vorera malmesa Dept.Origen: SERVEIS MUNICIPALS Dept.Destí: SERVEIS MUNICIPALS Origen: 000-Registre Personal
28/03/2024	710/2024	Activa Oberta (Caducada)	c/ GINESTA A la vorera del carrer Ginesta, 11 hi han llarbordes acheiades i hi ha un forat molt gran que pot ocasionar un accident. Demana l'arranjament d'aquesta vorera. Bon dia, ha passat per l'OAC la Sra. Mireia Bru Tel. 607247767 Dept.Origen: POLICIA Dept.Destí: SERVEIS MUNICIPALS Origen: 017- Civisme i Seguretat Ciutadana
18/03/2024	627/2024	Activa Tancada	C/ Núria amb Av. dels Rosers, concretament C/ Núria, 1 Panots vorera carrer Núria en mal estat Dept.Origen: SERVEIS MUNICIPALS Dept.Destí: SERVEIS MUNICIPALS Origen: REGIDOR SSMM ISRAEL PAYÀ
13/03/2024	585/2024	Activa Tancada	Carrer Avet 22 Vorera en mal estat. Panots aixecats. Dept.Origen: SERVEIS MUNICIPALS Dept.Destí: SERVEIS MUNICIPALS Origen: REGIDOR SSMM ISRAEL PAYÀ
11/03/2024	559/2024	Activa Oberta (Caducada)	C/ CERVANTES AMB C/ STA. GEMMA tenir en compte els panots en mal estat de Santa Gemma entre Cervantes i Creu de Pedra (que està previst per quan s'acabin les obres dels passos adaptats) Dept.Origen: SERVEIS MUNICIPALS Dept.Destí: SERVEIS MUNICIPALS Origen: 001-CORREU ELECTRONIC
05/03/2024	515/2024	Activa Tancada	MAS COLL - Carrer La Selva, 40. Mal estat de la vorera. Son 2 metres quadrats Dept.Origen: SERVEIS MUNICIPALS Dept.Destí: SERVEIS MUNICIPALS Origen: 027-Serveis Municipals (Ruta)
29/02/2024	484/2024	Activa Tancada	AV. MIL.LENARI 87 A la vorera davant del gual falten panots . Dept.Origen: SERVEIS MUNICIPALS Dept.Destí: SERVEIS MUNICIPALS Origen: 000-Registre Instància (presencial)
			STA. GEMMA / CREU DE PEDRA

Llistat de No Conformitats

15/02/2024	370/2024	Activa Oberta (Caducada)	Una veïna es queixa del mal estat de les voreres. (E2024001782 - Sònia Oliveras) Dept.Origen: SERVEIS MUNICIPALS Dept.Destí: SERVEIS MUNICIPALS Origen: 001-CORREU ELECTRONIC ALELLA DE MAR - AV. BARCELONA, 32 (APROX) ARRENJAMENT DE VORERA PANOTS AIXECATS. FER INTERVENCIÓ D'URGENCIA. ----- ACTUALITZACIO 19-02 ----- c/Barcelona amb Nuria hi de 4m a 5 mcuadrts de vorera aixecada, en Lito no ho pot fer (veure foto).
14/02/2024	365/2024	Activa Oberta (Caducada)	Dept.Origen: POLICIA Dept.Destí: SERVEIS MUNICIPALS Origen: 017- Civisme i Seguretat Ciutadana S'observa la vorera situada en C/ Sta. Eulàlia amb C/ Balmes enfonsada, la qual s'hauria de procedir a la seva reparació per evitar que algú pugui caure. S'adjunta reportatge fotogràfic.
14/02/2024	360/2024	Activa Oberta (Caducada)	Dept.Origen: SERVEIS MUNICIPALS Dept.Destí: SERVEIS MUNICIPALS Origen: 001-CORREU ELECTRONIC EIXAMPLE - DR. FAUS, 3 *****ACTUALITZACIO 9/01/2025***** INCLOSA A LA MV2024 PREVISTA PER A PRINCIPIS DE FEBRER 25 ----- ACTUALITZACIO 15-02 ----- Hi ha anat en LITO i ell no ho pot arreglar. veure foto adjunta. Hola, bon día: Os escribo en referencia a la solicitud que realicé en noviembre de reparación de la acera en la calle Doctor Faus a la altura del número 3. El estado de la acera está empeorando y hace muy complicado el tránsito de personas con problemas de movilidad o de carritos de bebé. Me gustaría saber si tenéis una fecha más o menos concreta para su reparación. Muchísimas gracias de antemano. Amets.
08/02/2024	329/2024	Desestimada	Dept.Origen: SERVEIS MUNICIPALS Dept.Destí: SERVEIS MUNICIPALS Origen: 000-Registre Personal c/ MASNOU 30 Han vingut a l'OAC a dir-nos que davant de la farmàcia Bernal, just quan surts, l'acera està molt malament. I a més a més, anant pel carrer cap avall (cap a mar) hi ha un forat molt gran. Dues persones ja han caigut. Montse Cardona – telf. 605 07 51 62
08/02/2024	325/2024	Activa Tancada	Dept.Origen: SERVEIS MUNICIPALS Dept.Destí: SERVEIS MUNICIPALS Origen: 025-Serveis Municipals c/ MASNOU Vorera mal estat carrer Masnou, davant farmàcia. Hola Xavier, Arrel d'una caiguda, una dona es va queixar a Alcaldia per el mal estat d'una vorada, que es revisin totes les peces de la línia vermella a la foto i es retirin les que estan soltes Els forats que es reomplin amb formigó per evitar forats a la

Llistat de No Conformitats

08/02/2024	324/2024	Activa Tancada	calçada. Adjuntem informe Dept.Origen: SERVEIS MUNICIPALS Dept.Destí: SERVEIS MUNICIPALS Origen: 000-Registre Telefònic c/ TOSSA 4 Un veí truca i diu que davant del num. 4 hi ha un forat al paviment. Avisem a la Brigada (LITO) per a que passi a veure què es i senyalitzar-ho si cal. EN LITO HI VA ANAR I NO VA VEURE CAP FORAT ----- actualització 19-02 ----- Ha trucat un veí del Carrer Tossa, que ja va trucar divendres (vaig passar-vos nota per telèfon) que diu que hi ha un forat a l'acera i que s'hauria d'anar a mirar urgent. Avui comenta que l'acera s'està ensorrant i que ja hi ha dues rajoles dins del forat. El forat està al Carrer Tossa entre el número 2 i 4. ACTUALITZACIÓ 19-02 Hi ha anat en Lito i diu que el problema està dins la zona particular (veure foto).
06/02/2024	291/2024	Activa Tancada	Dept.Origen: SERVEIS MUNICIPALS Dept.Destí: SERVEIS MUNICIPALS Origen: 001-CORREU ELECTRONIC STA. GEMMA AMB C/ ESPIGOL les rajoles de la vorera estan aixecades
16/01/2024	100/2024	Activa Tancada	Dept.Origen: SERVEIS MUNICIPALS Dept.Destí: SERVEIS MUNICIPALS Origen: REGIDOR SSMM ISRAEL PAYÀ
12/01/2024	82/2024	Desestimada	Doctor Corbeta, 6, vorera en mal estat Dept.Origen: SERVEIS MUNICIPALS Dept.Destí: SERVEIS MUNICIPALS Origen: 027-Serveis Municipals (Ruta) GERMANS AYMAR CANTONADA C/DR HOMS Llambordes desenganxades de la vorera.