


13. ANNEX 1. PLANOLS CEMENTIRIS I LLISTAT DE LA INSTRUMENTACIÓ ACTUAL

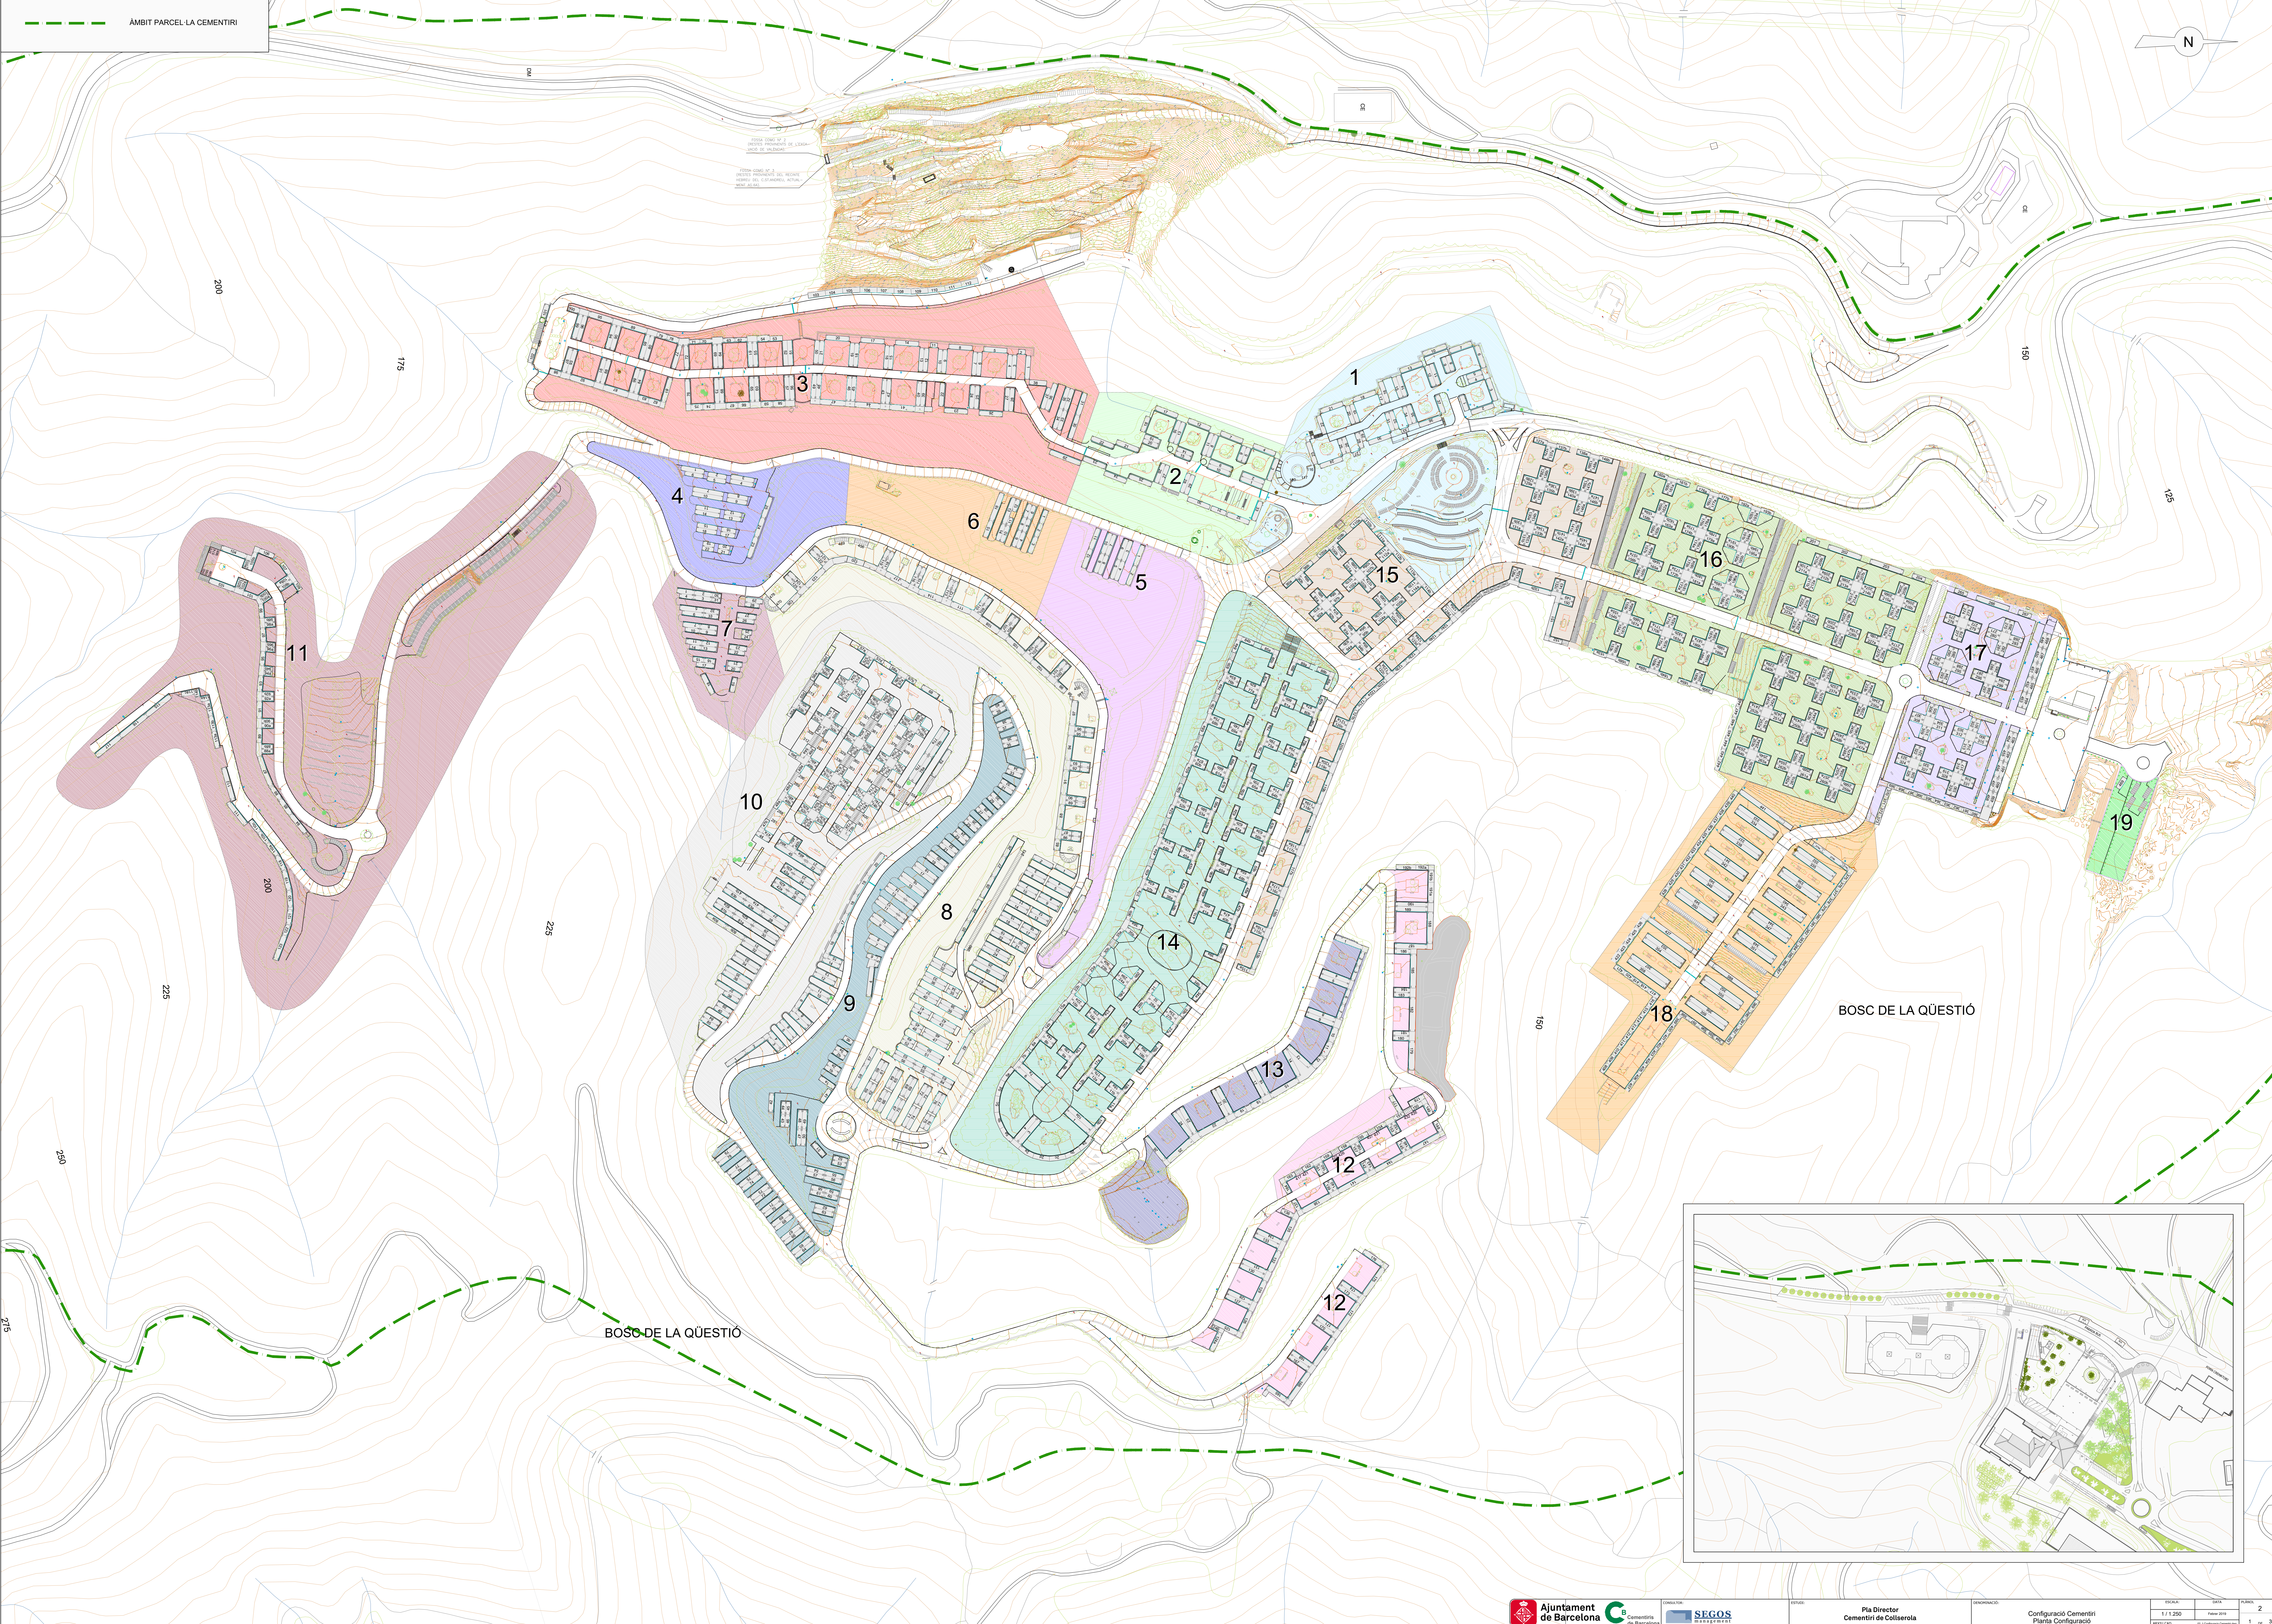



PODOL·CASA Nº 17
INTERIO·PROYECTO DE LUGAR
INTERIO DE VILLAS

PODOL·CASA Nº 18
INTERIO·PROYECTO DE LUGAR
INTERIO DE VILLAS

BOSC DE LA QÜESTIÓ

BOSC DE LA QÜESTIÓ

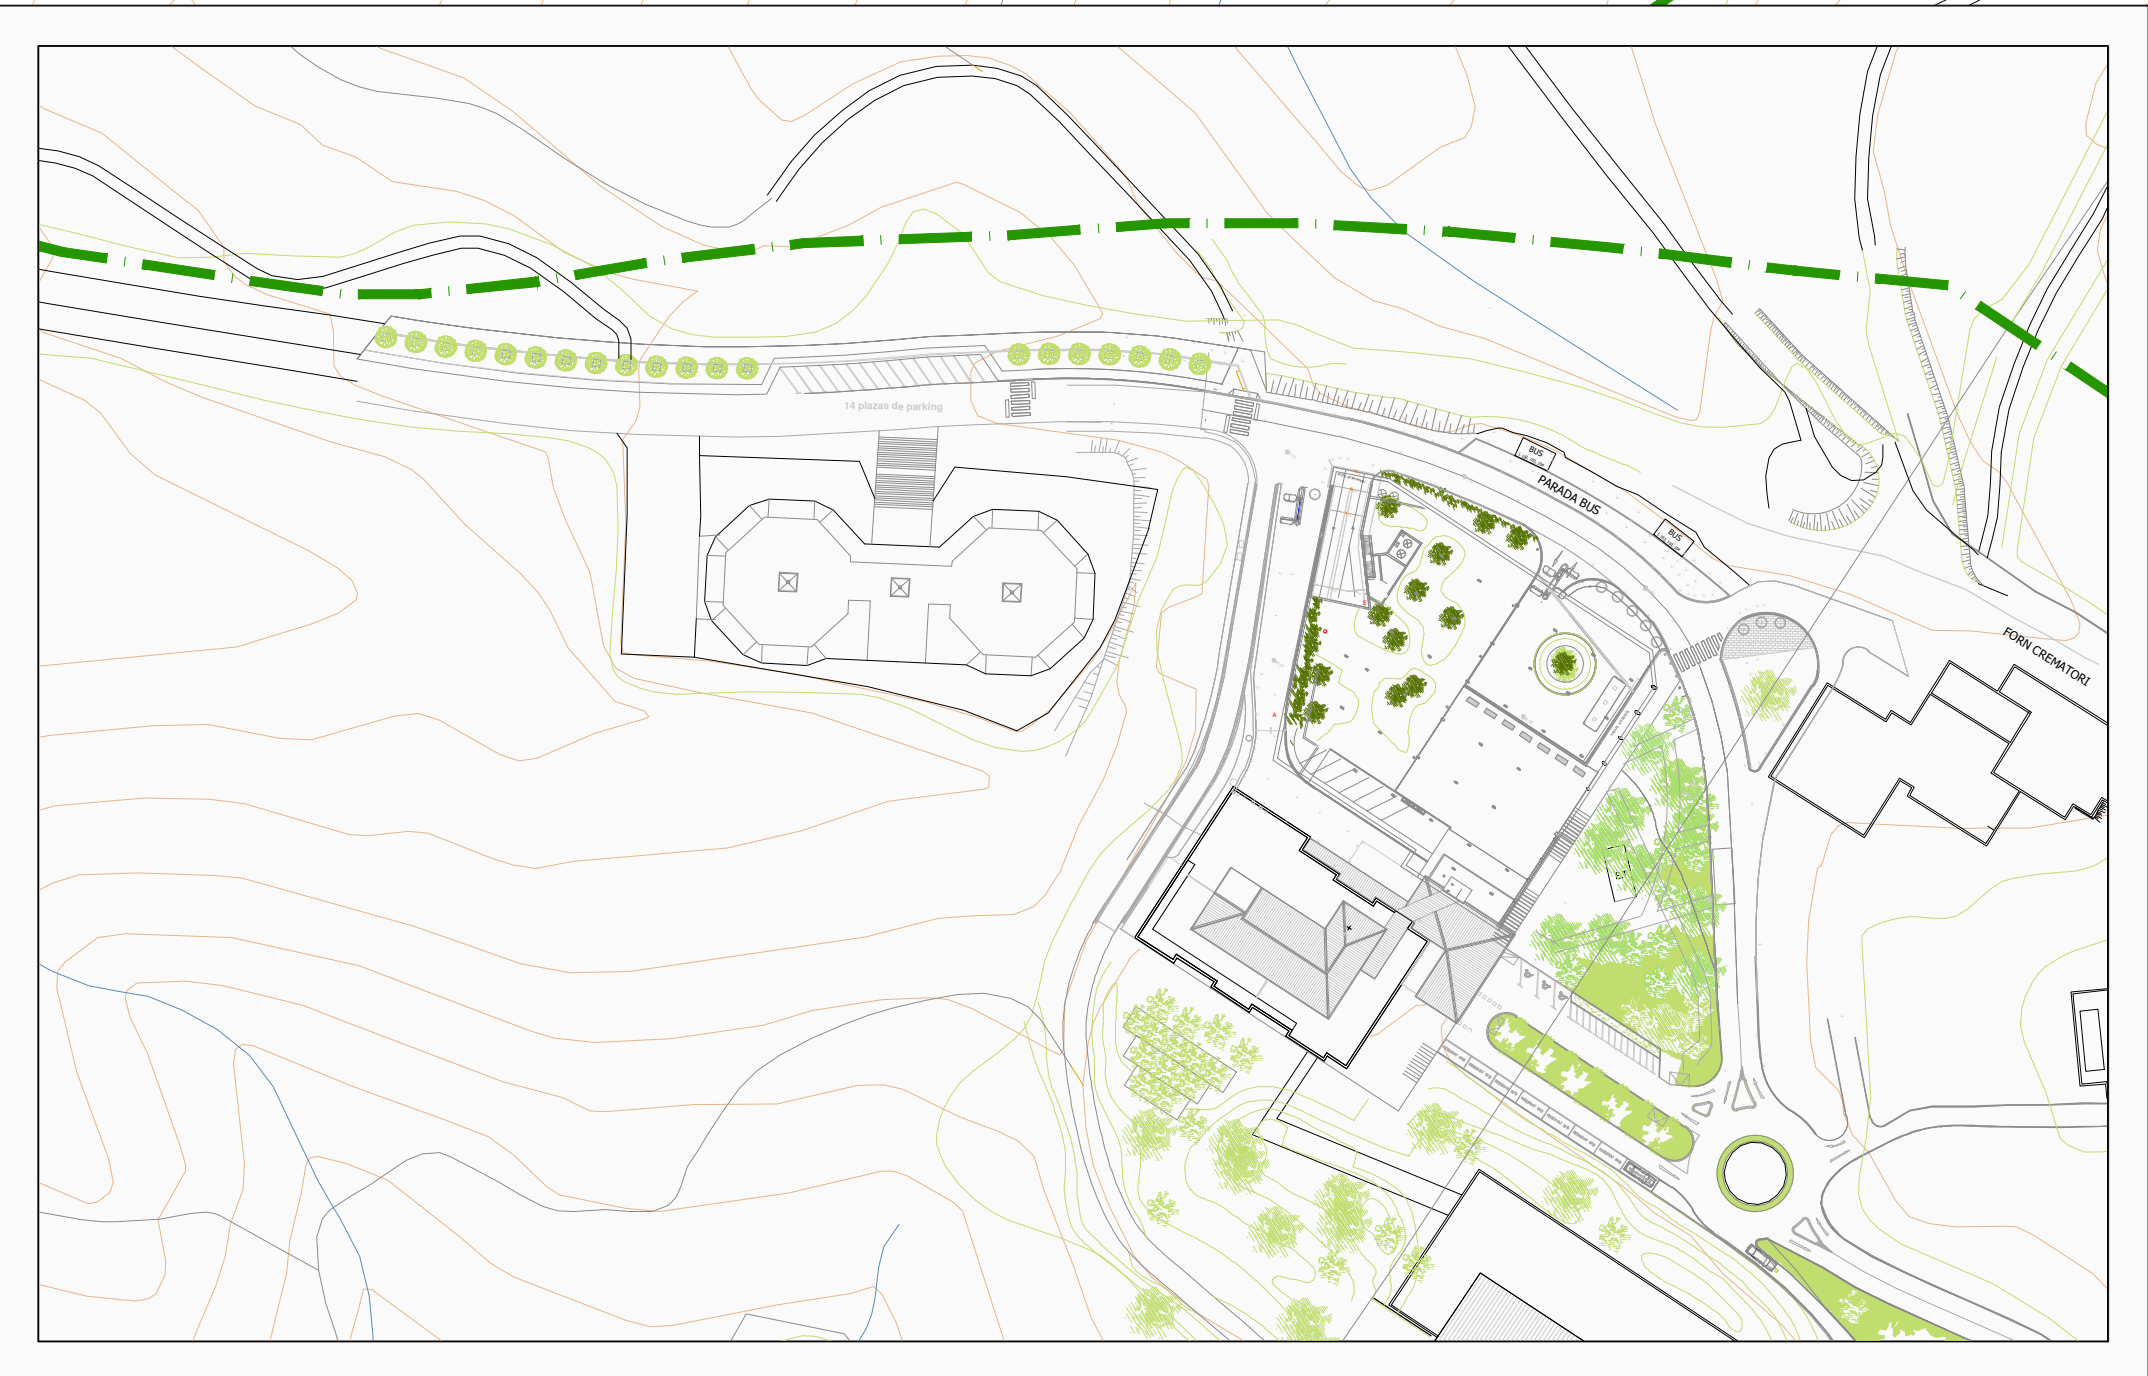

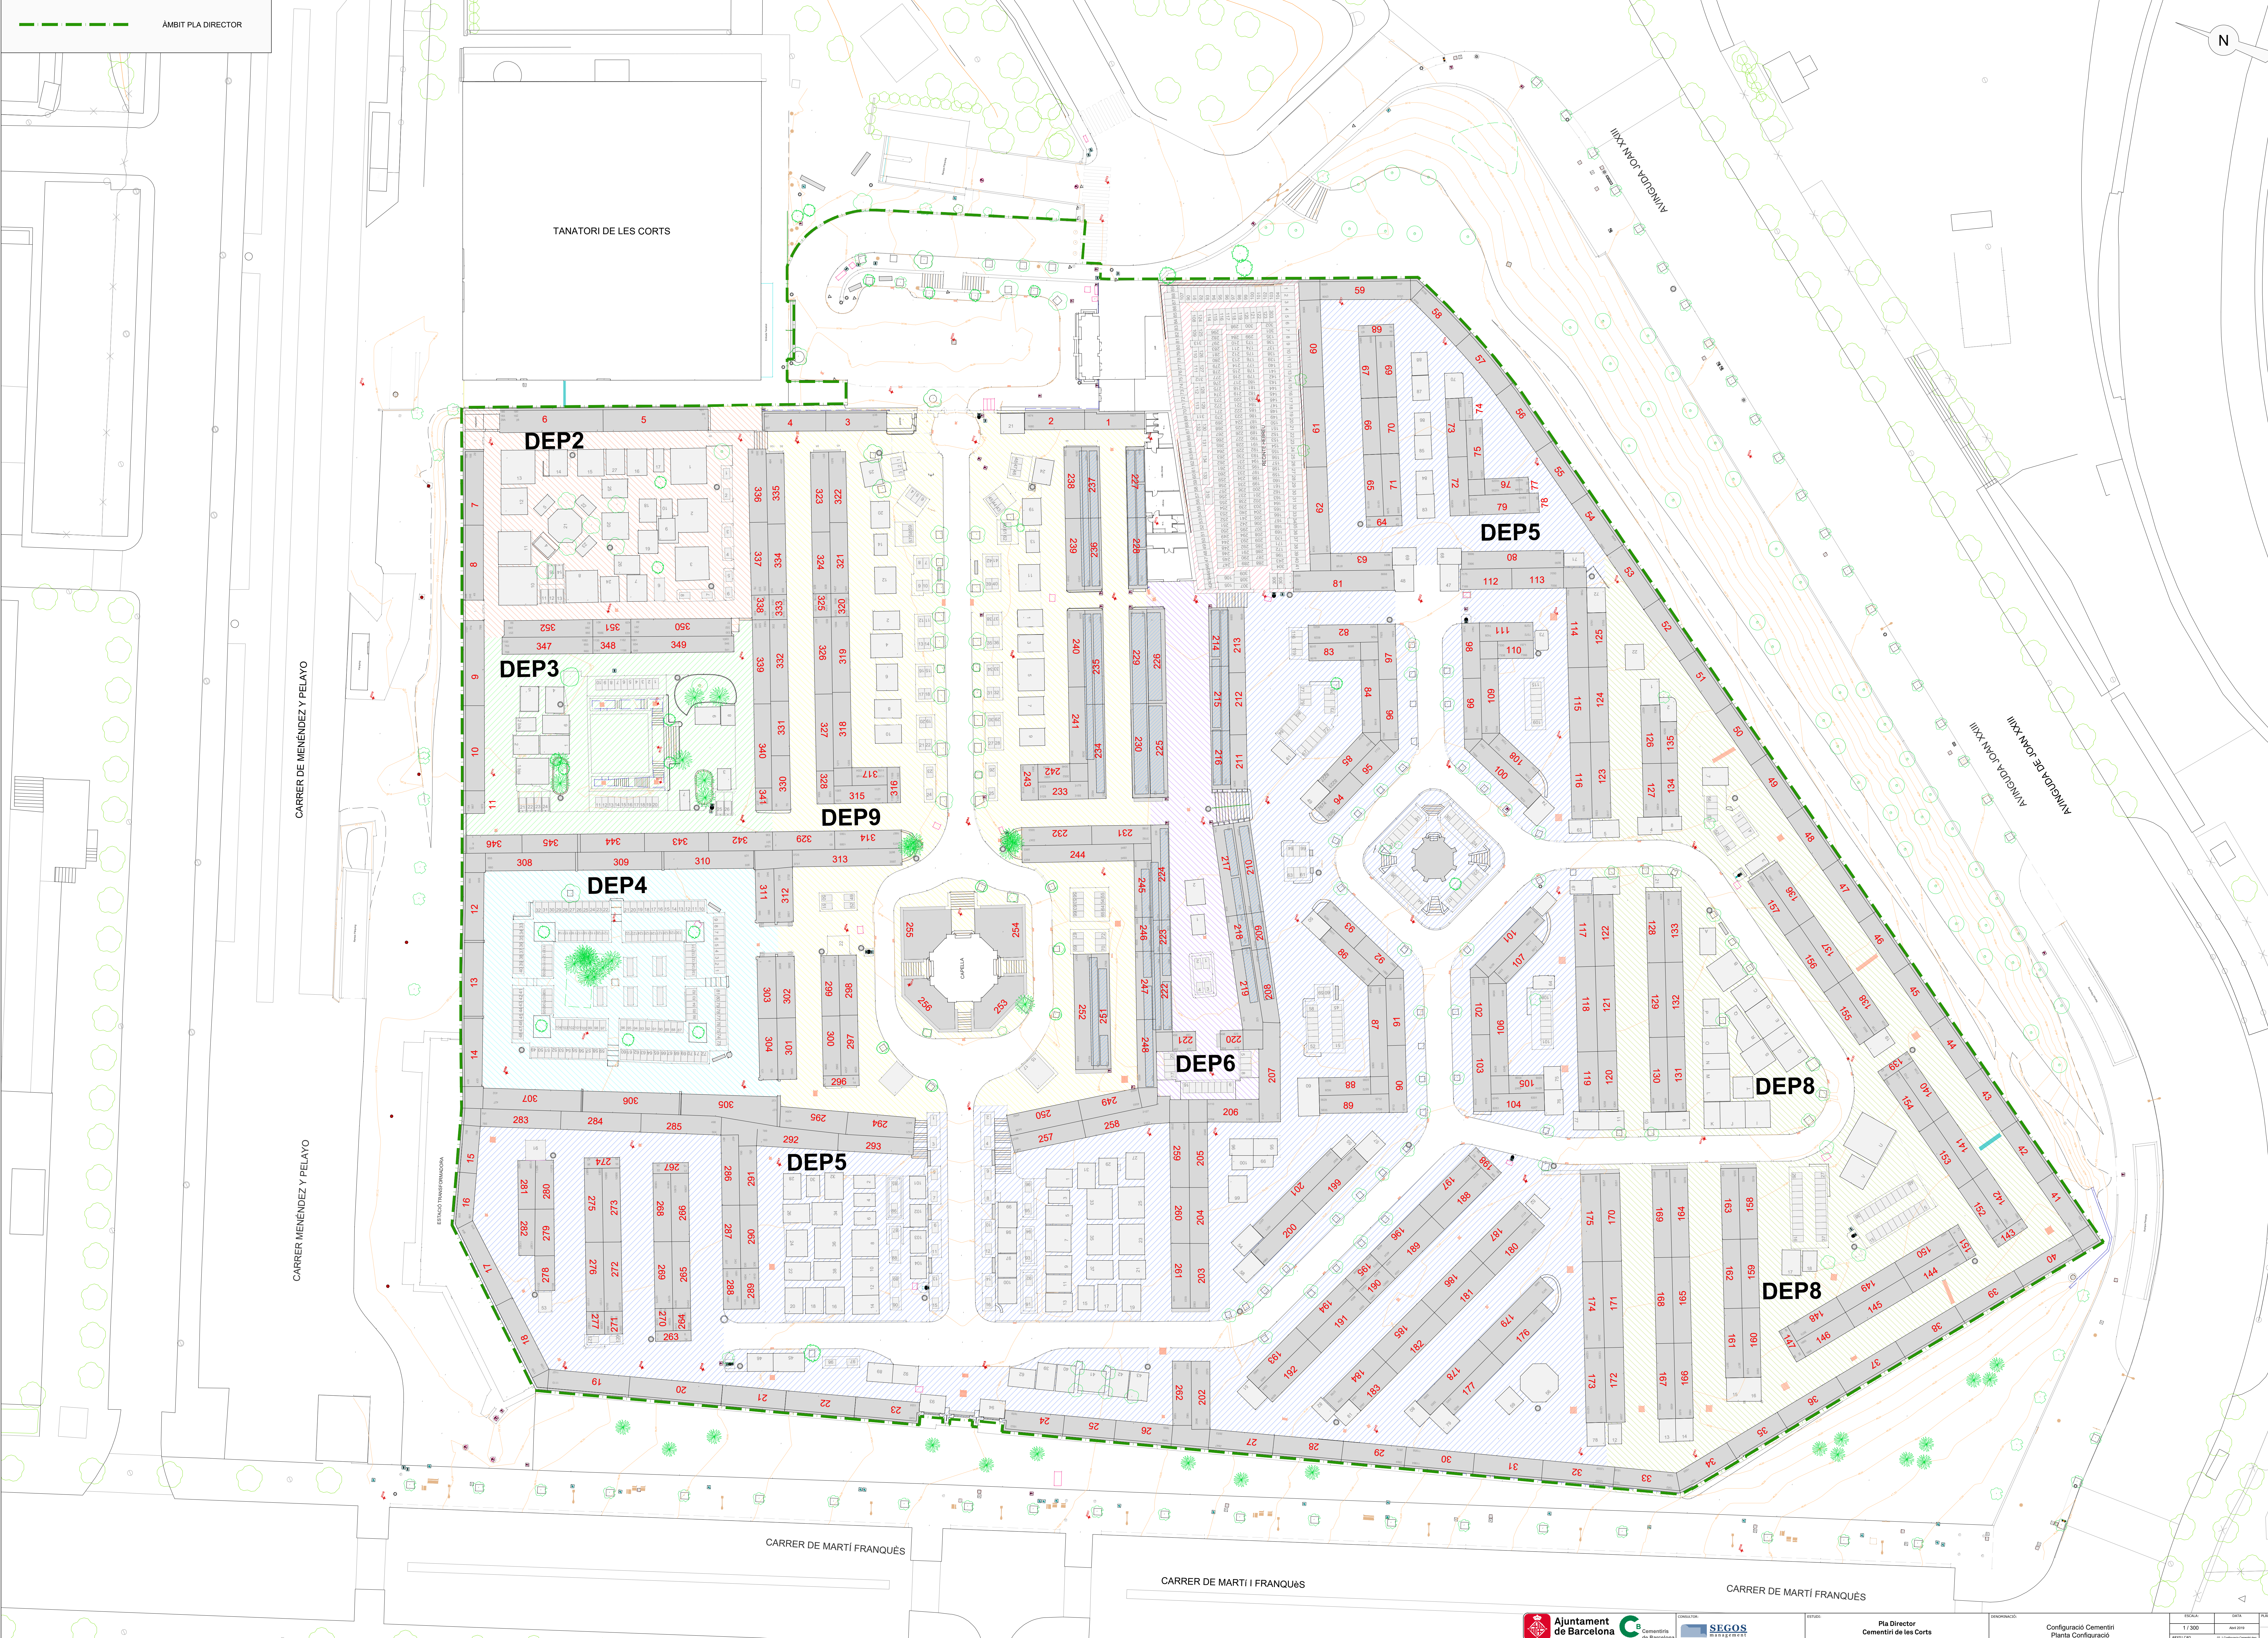

ÀMBIT PLA DIRECTOR

CARRER DE MENÉNDEZ Y PELAYO


CARRER MENÉNDEZ Y PELAYO


ESTADIO TRANSFORMADORA


CARRER DE MARTÍ I FRANQUÉS


CARRER DE MARTÍ I FRANQUÉS

CARRER DE MARTÍ I FRANQUÉS

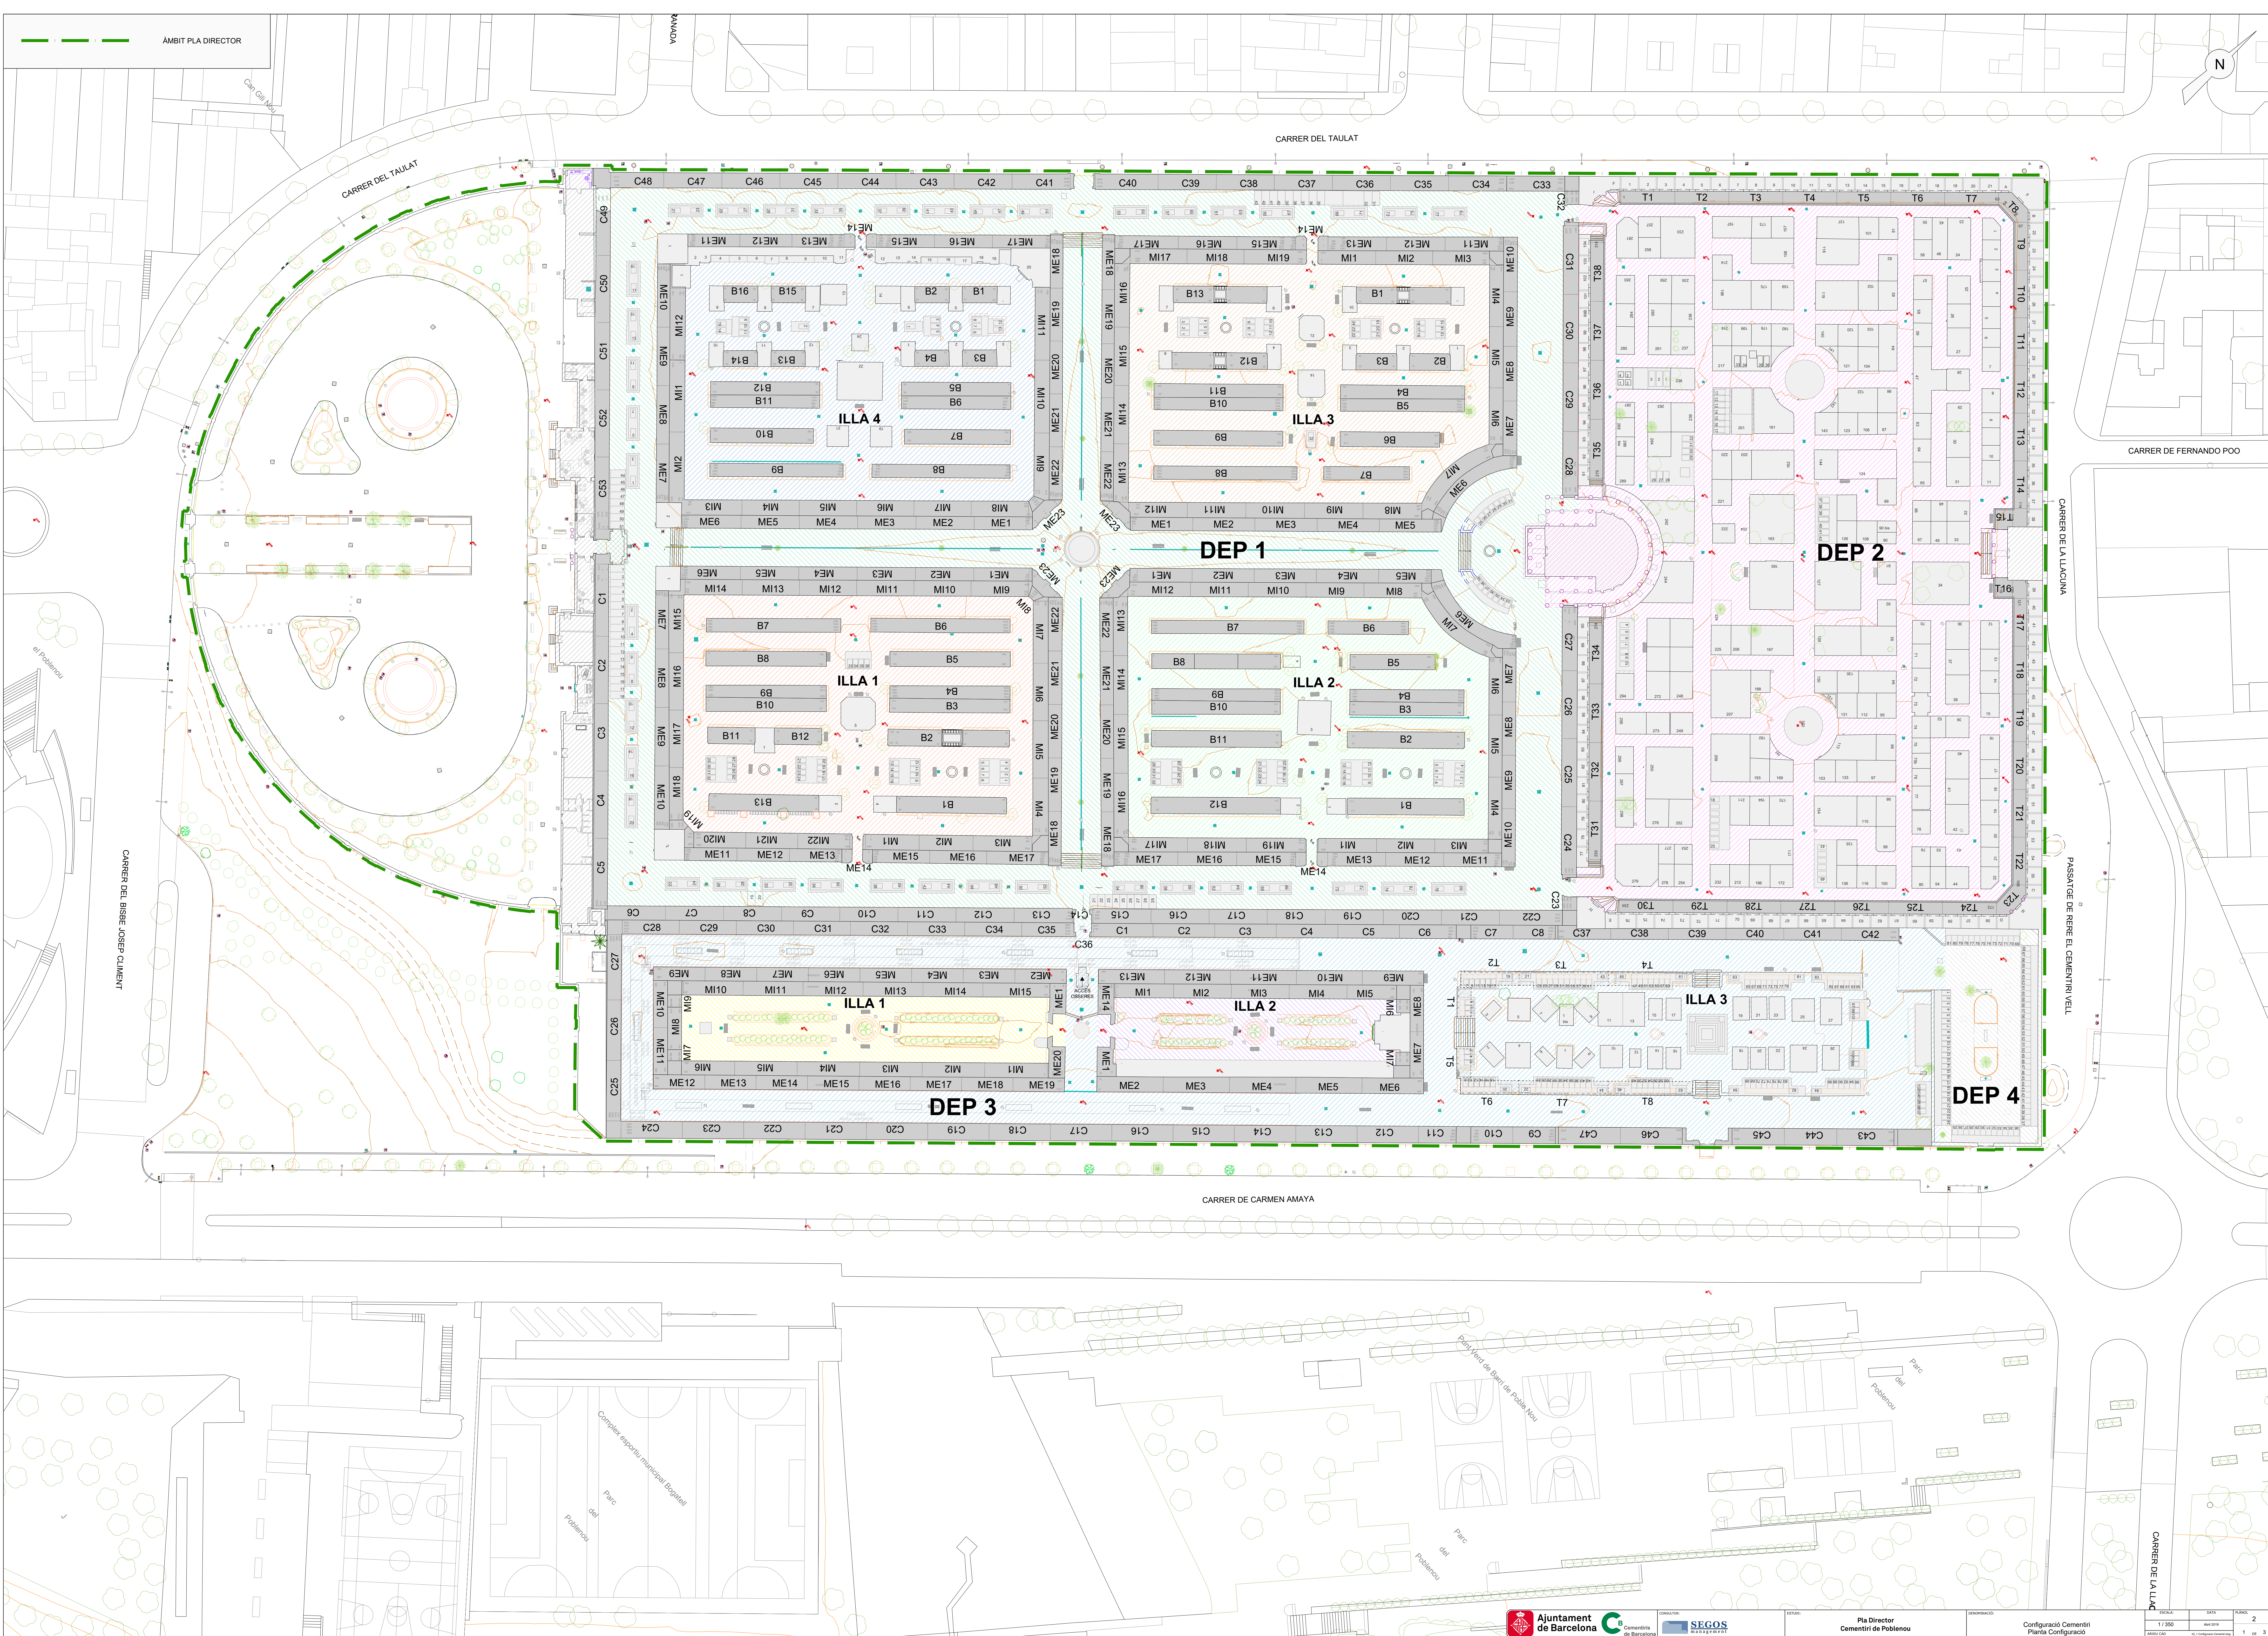

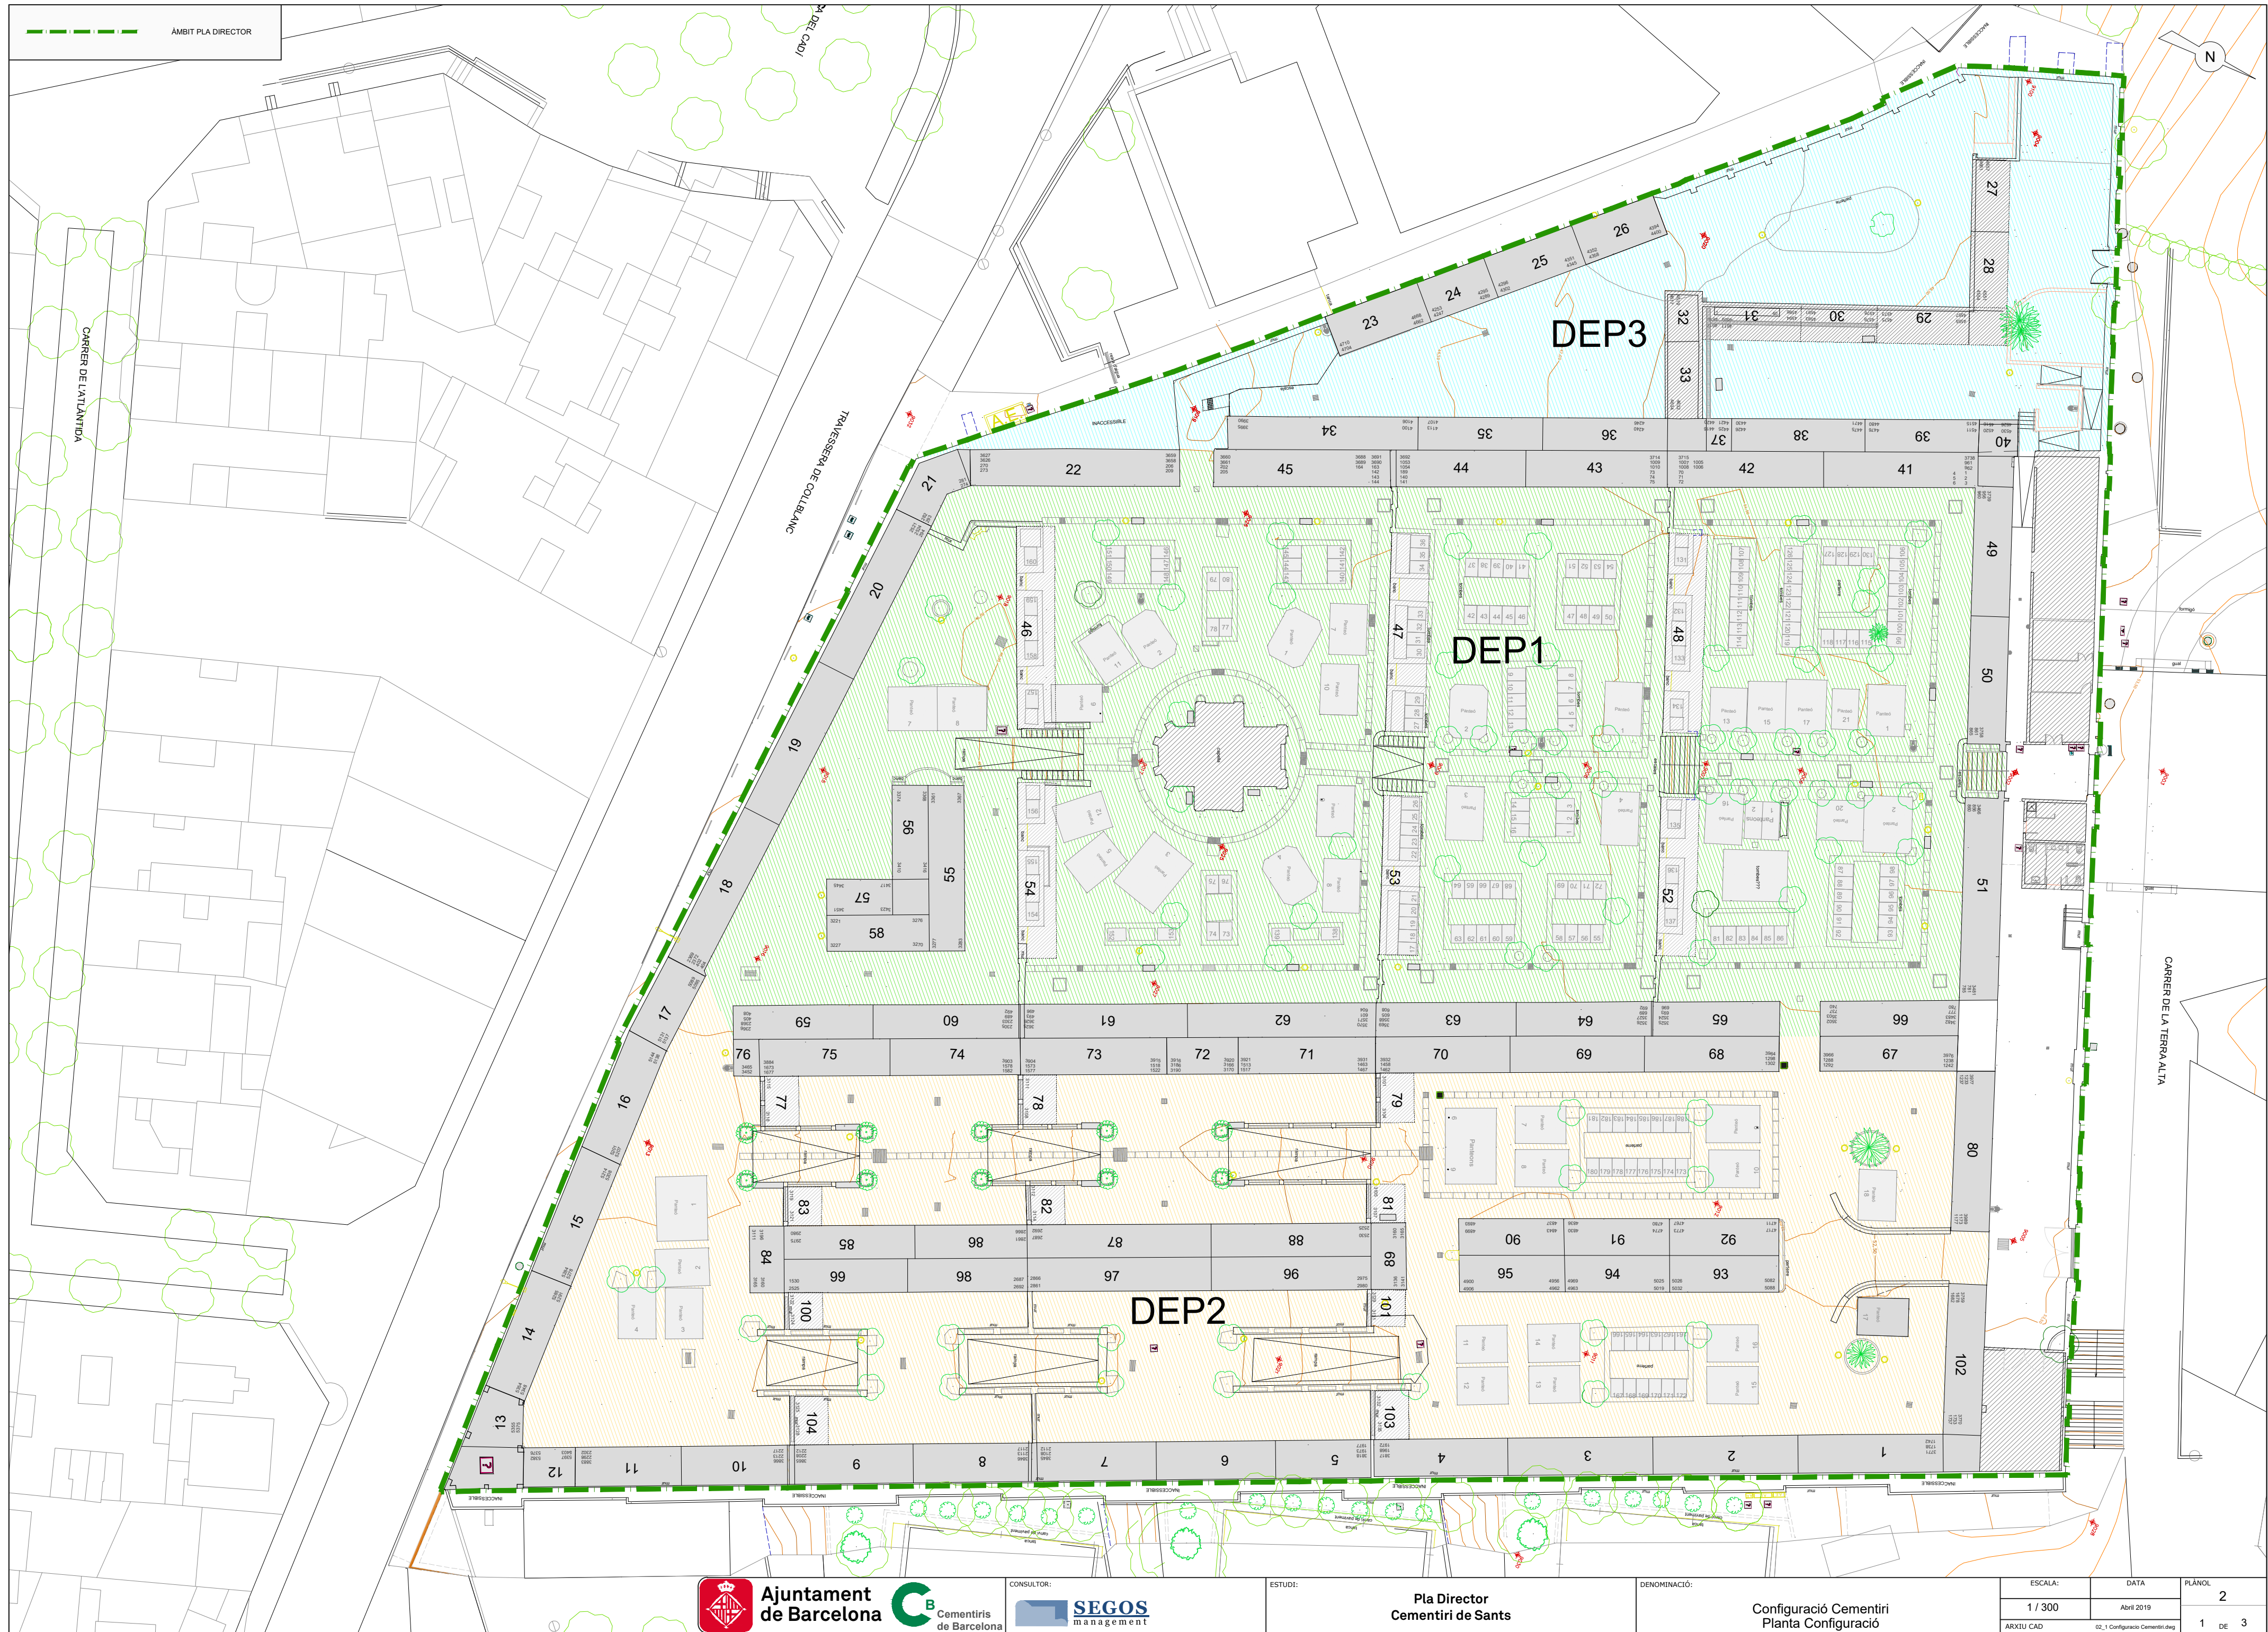

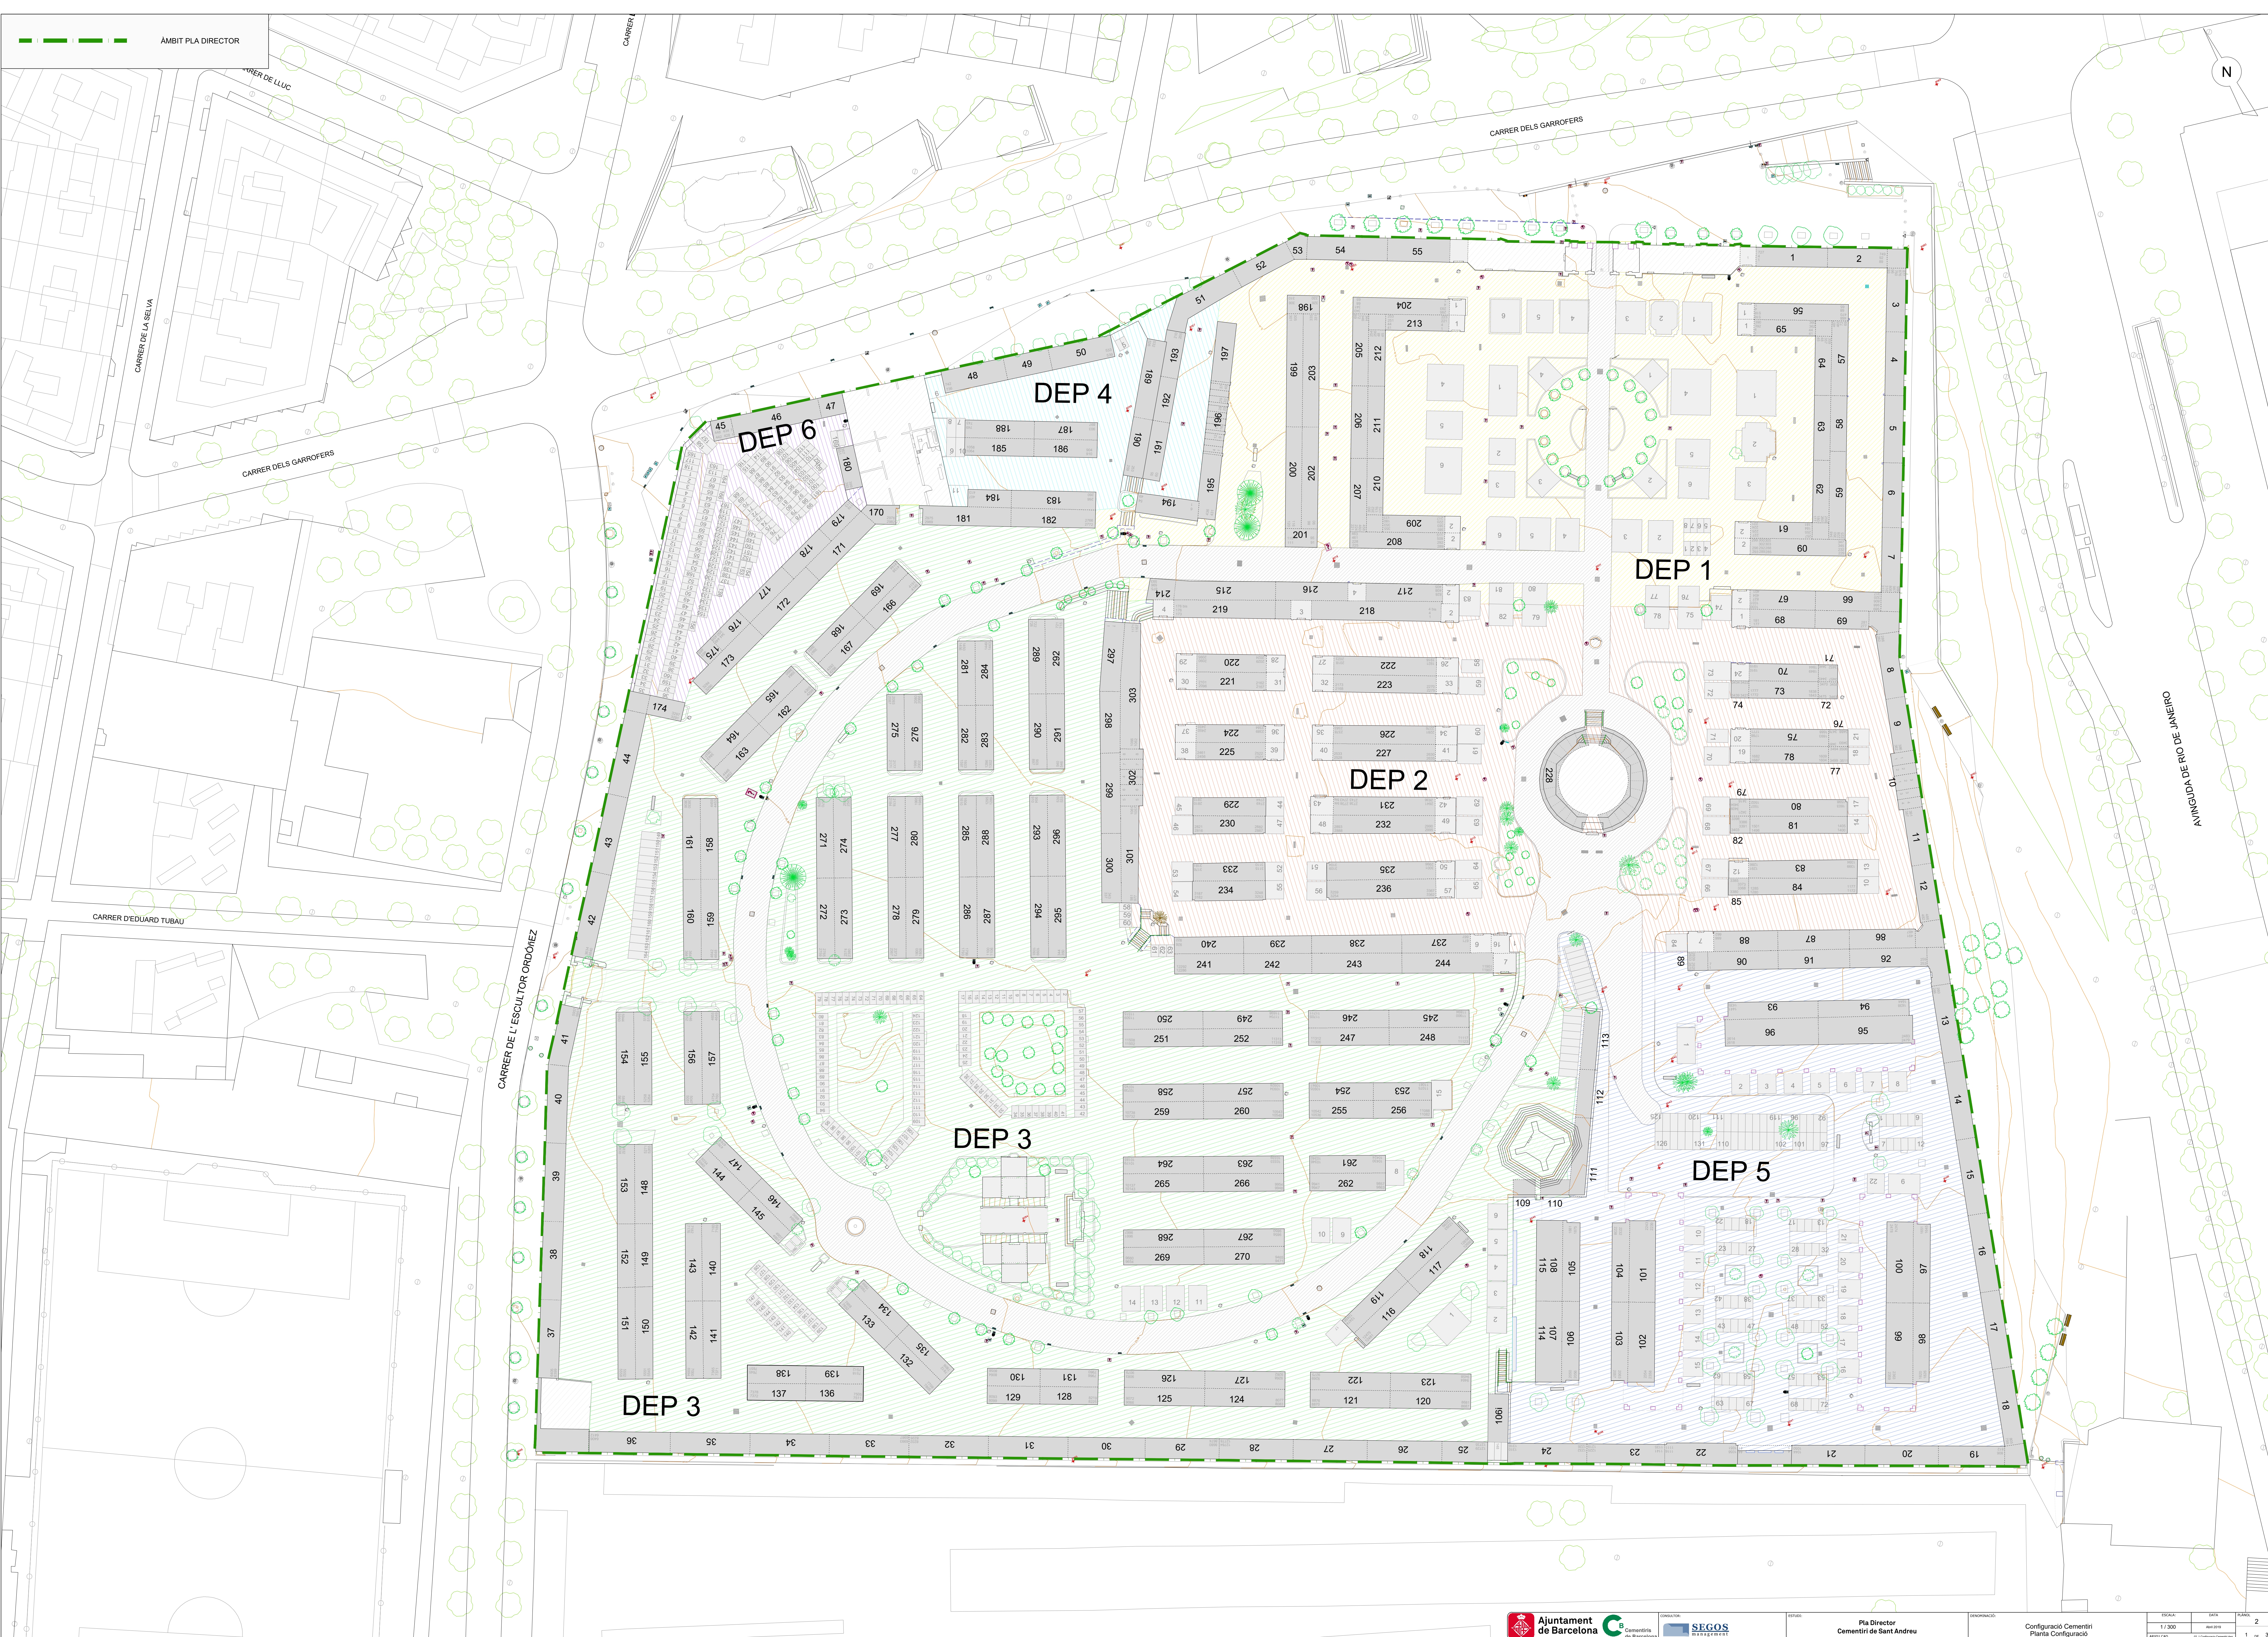

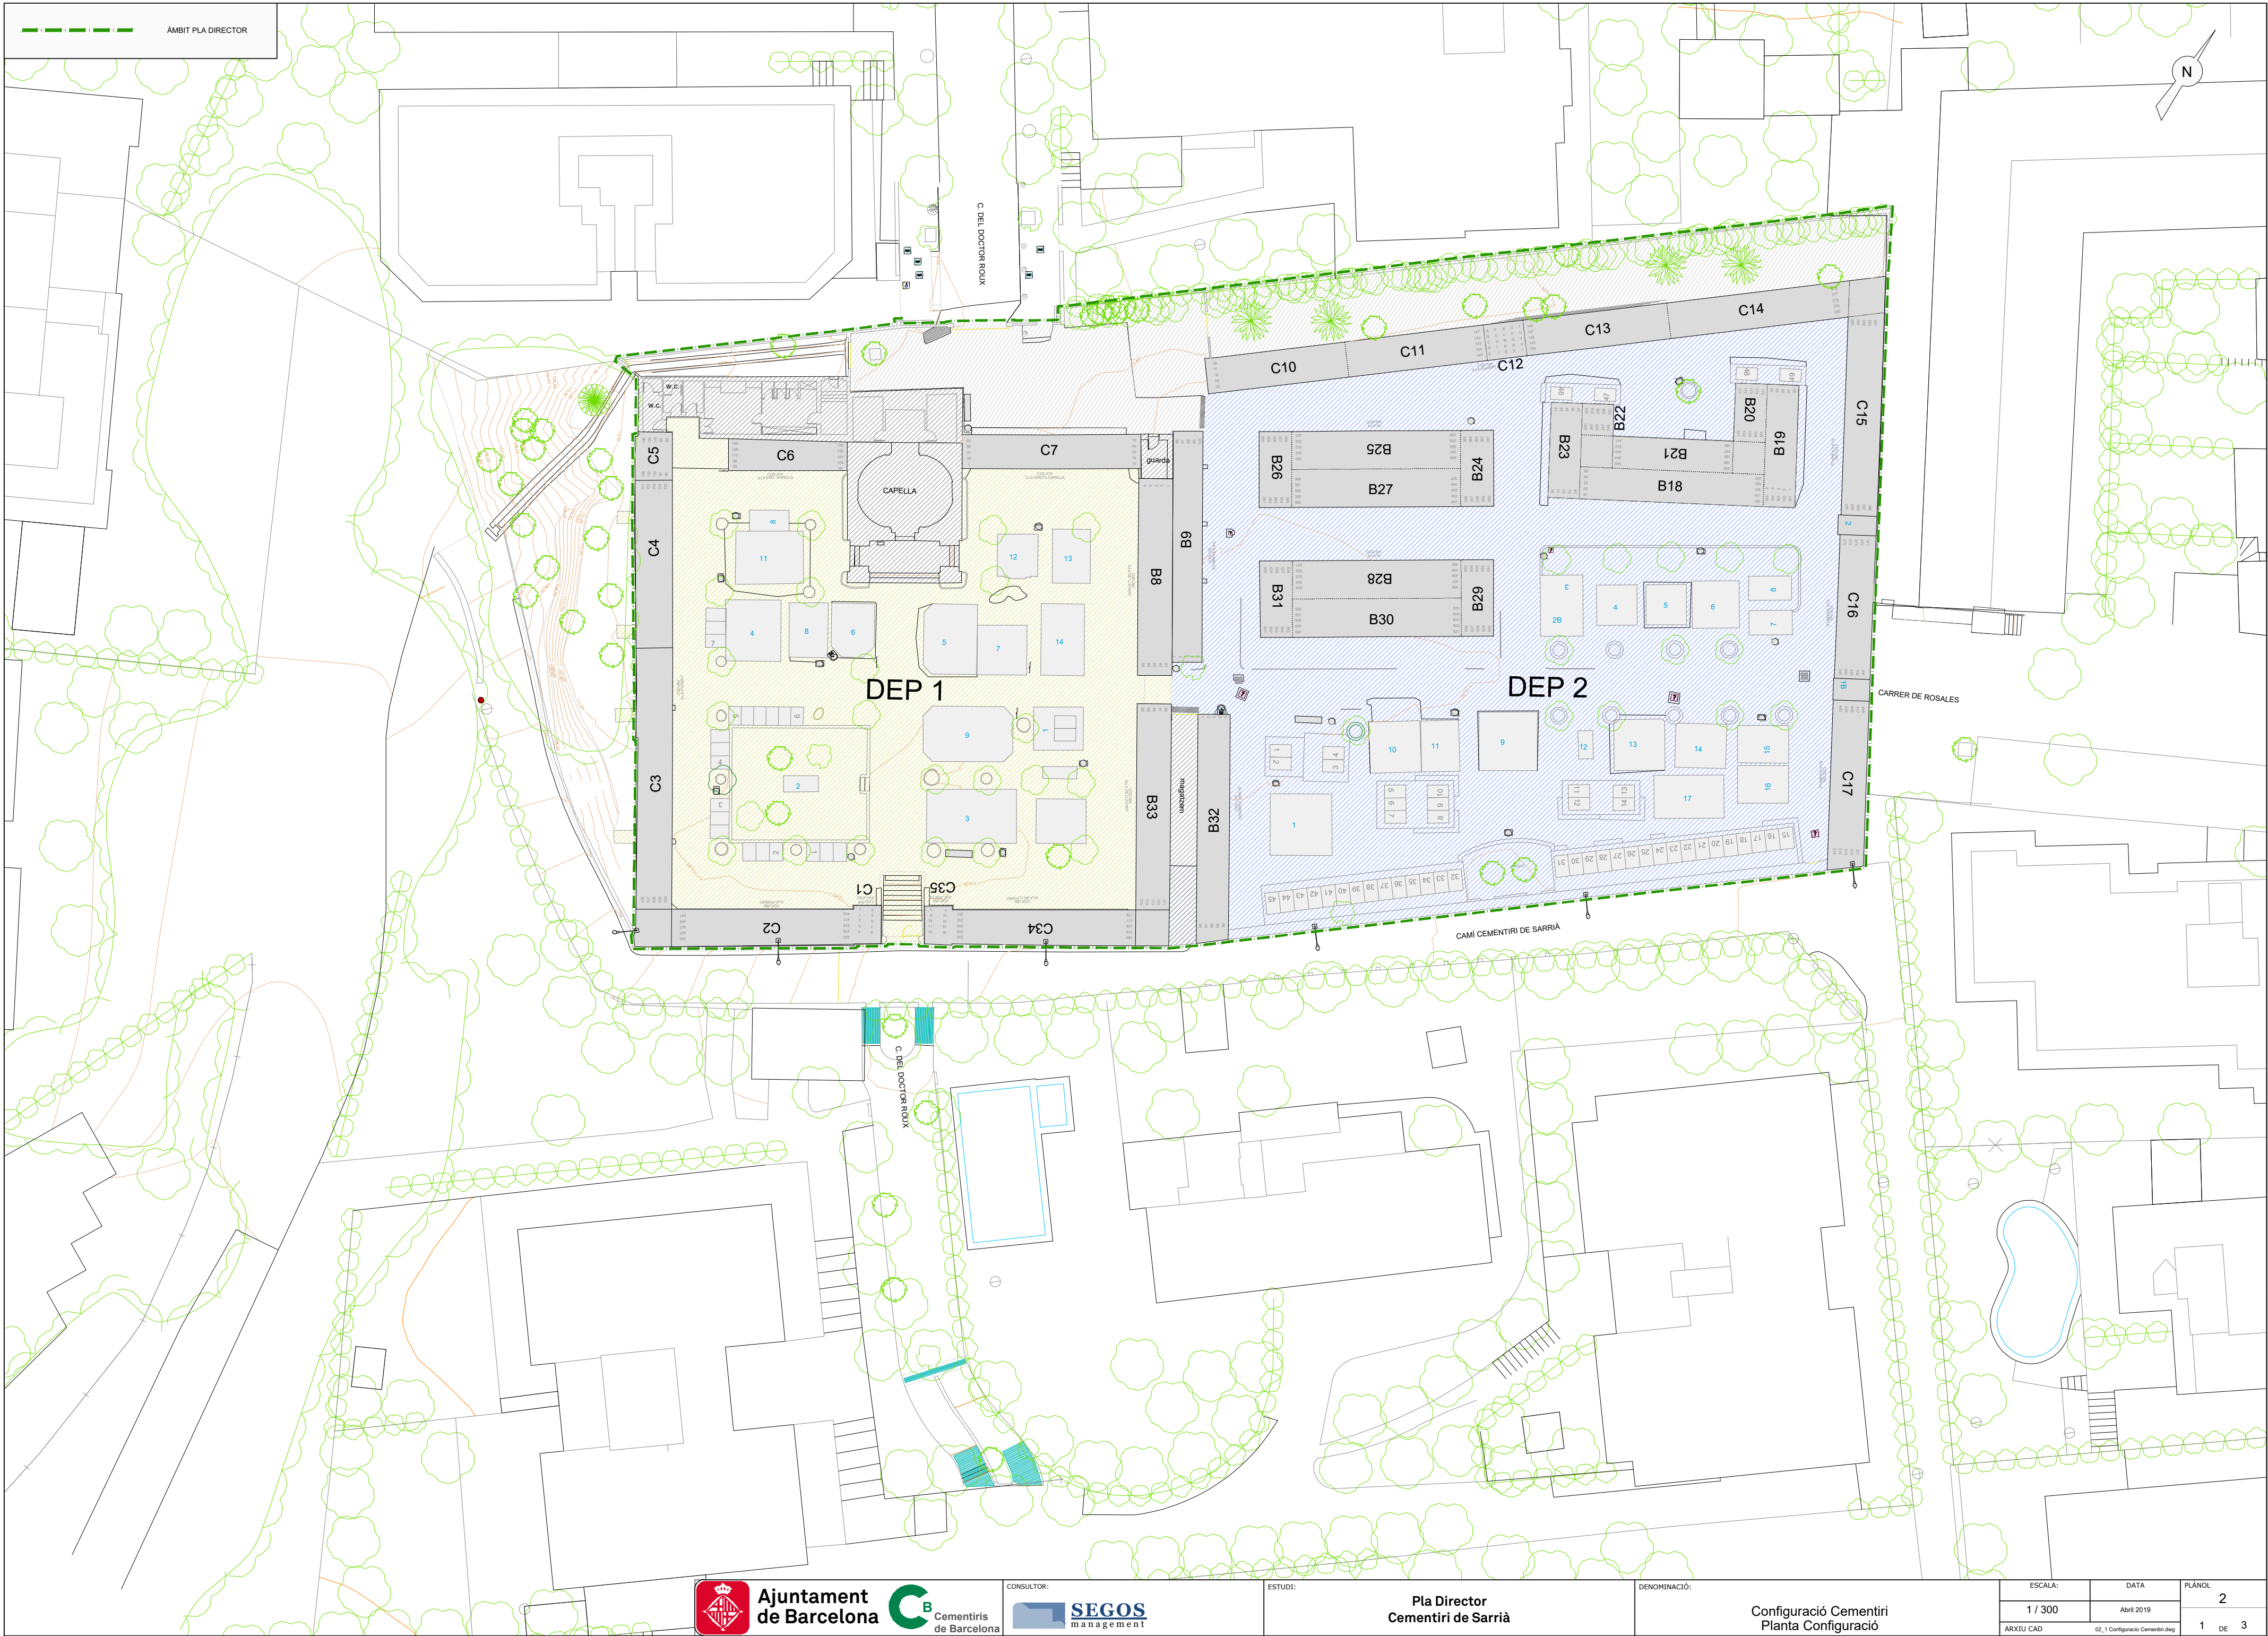

Ajuntament
de Barcelona



CONSULTOR:




ESTUDI:


Pla Director
Cementiri de Sarrià

DENOMINACIÓ:

Configuració Cementiri
Planta Configuració

ESCALA:	DATA	PLÀNOL
1 / 300	Abril 2019	2
ARXIU CAD	02_1 Configuració Cementiri.dwg	1 DE 3

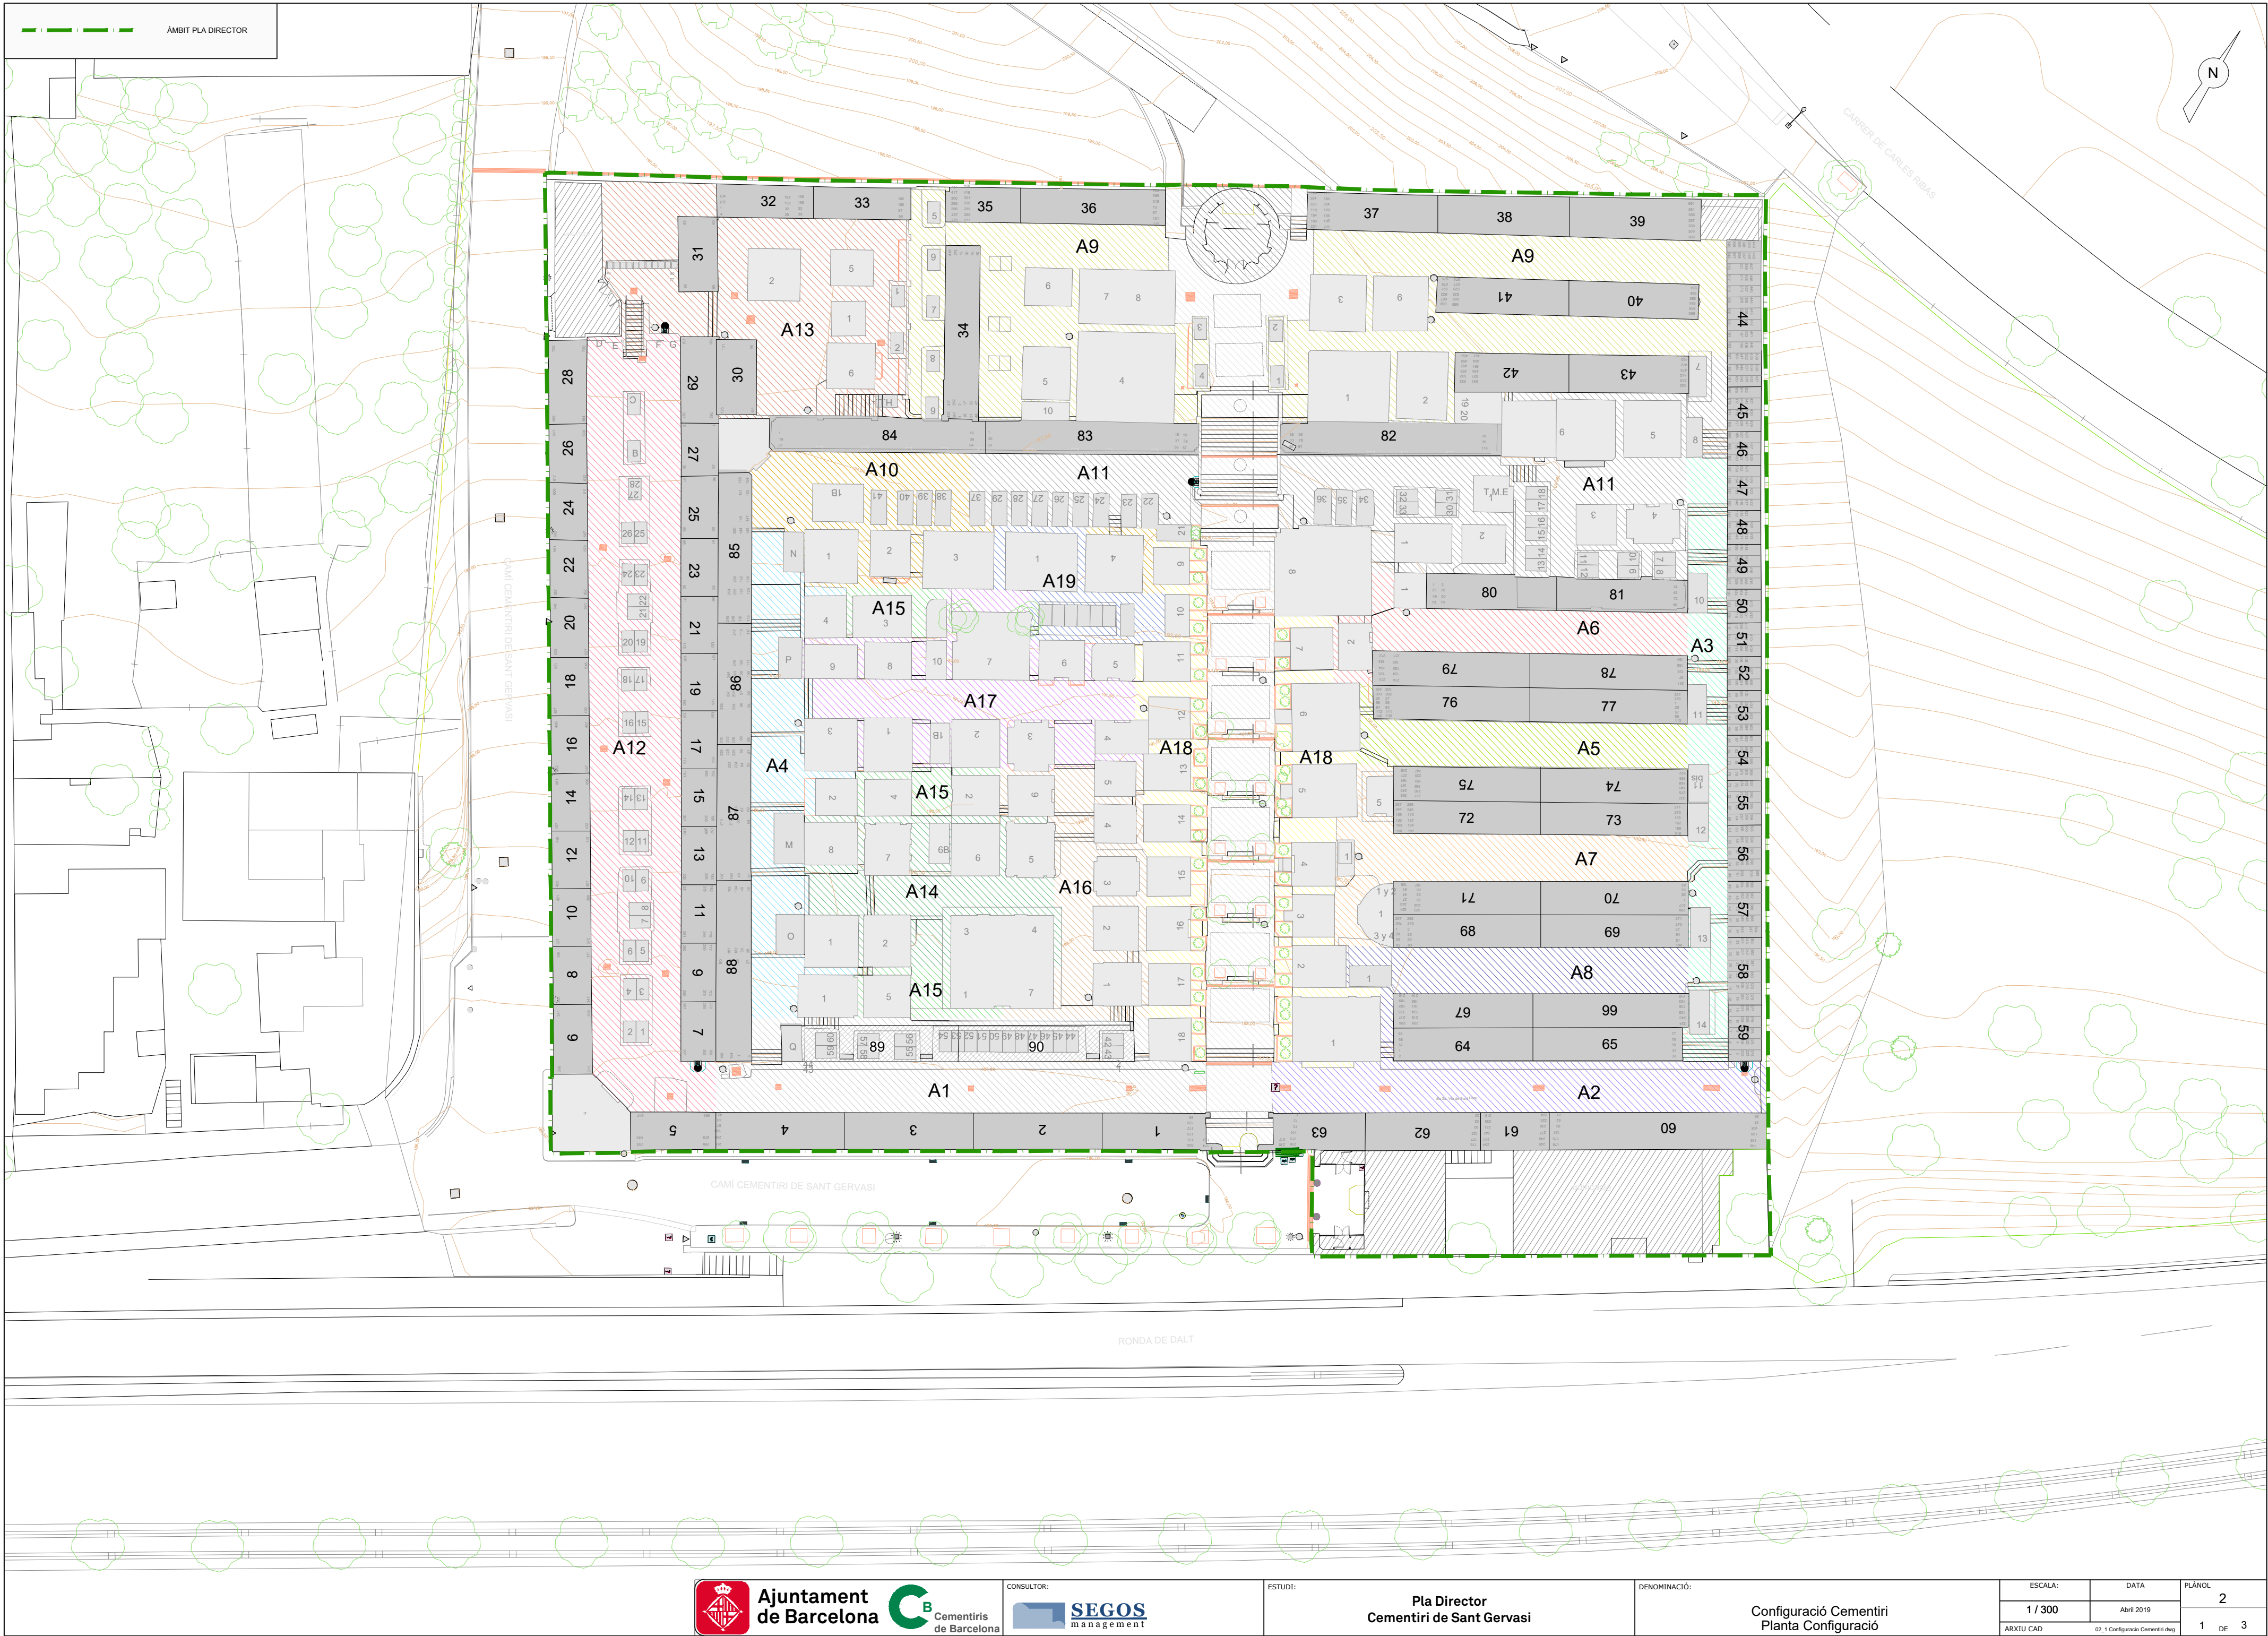

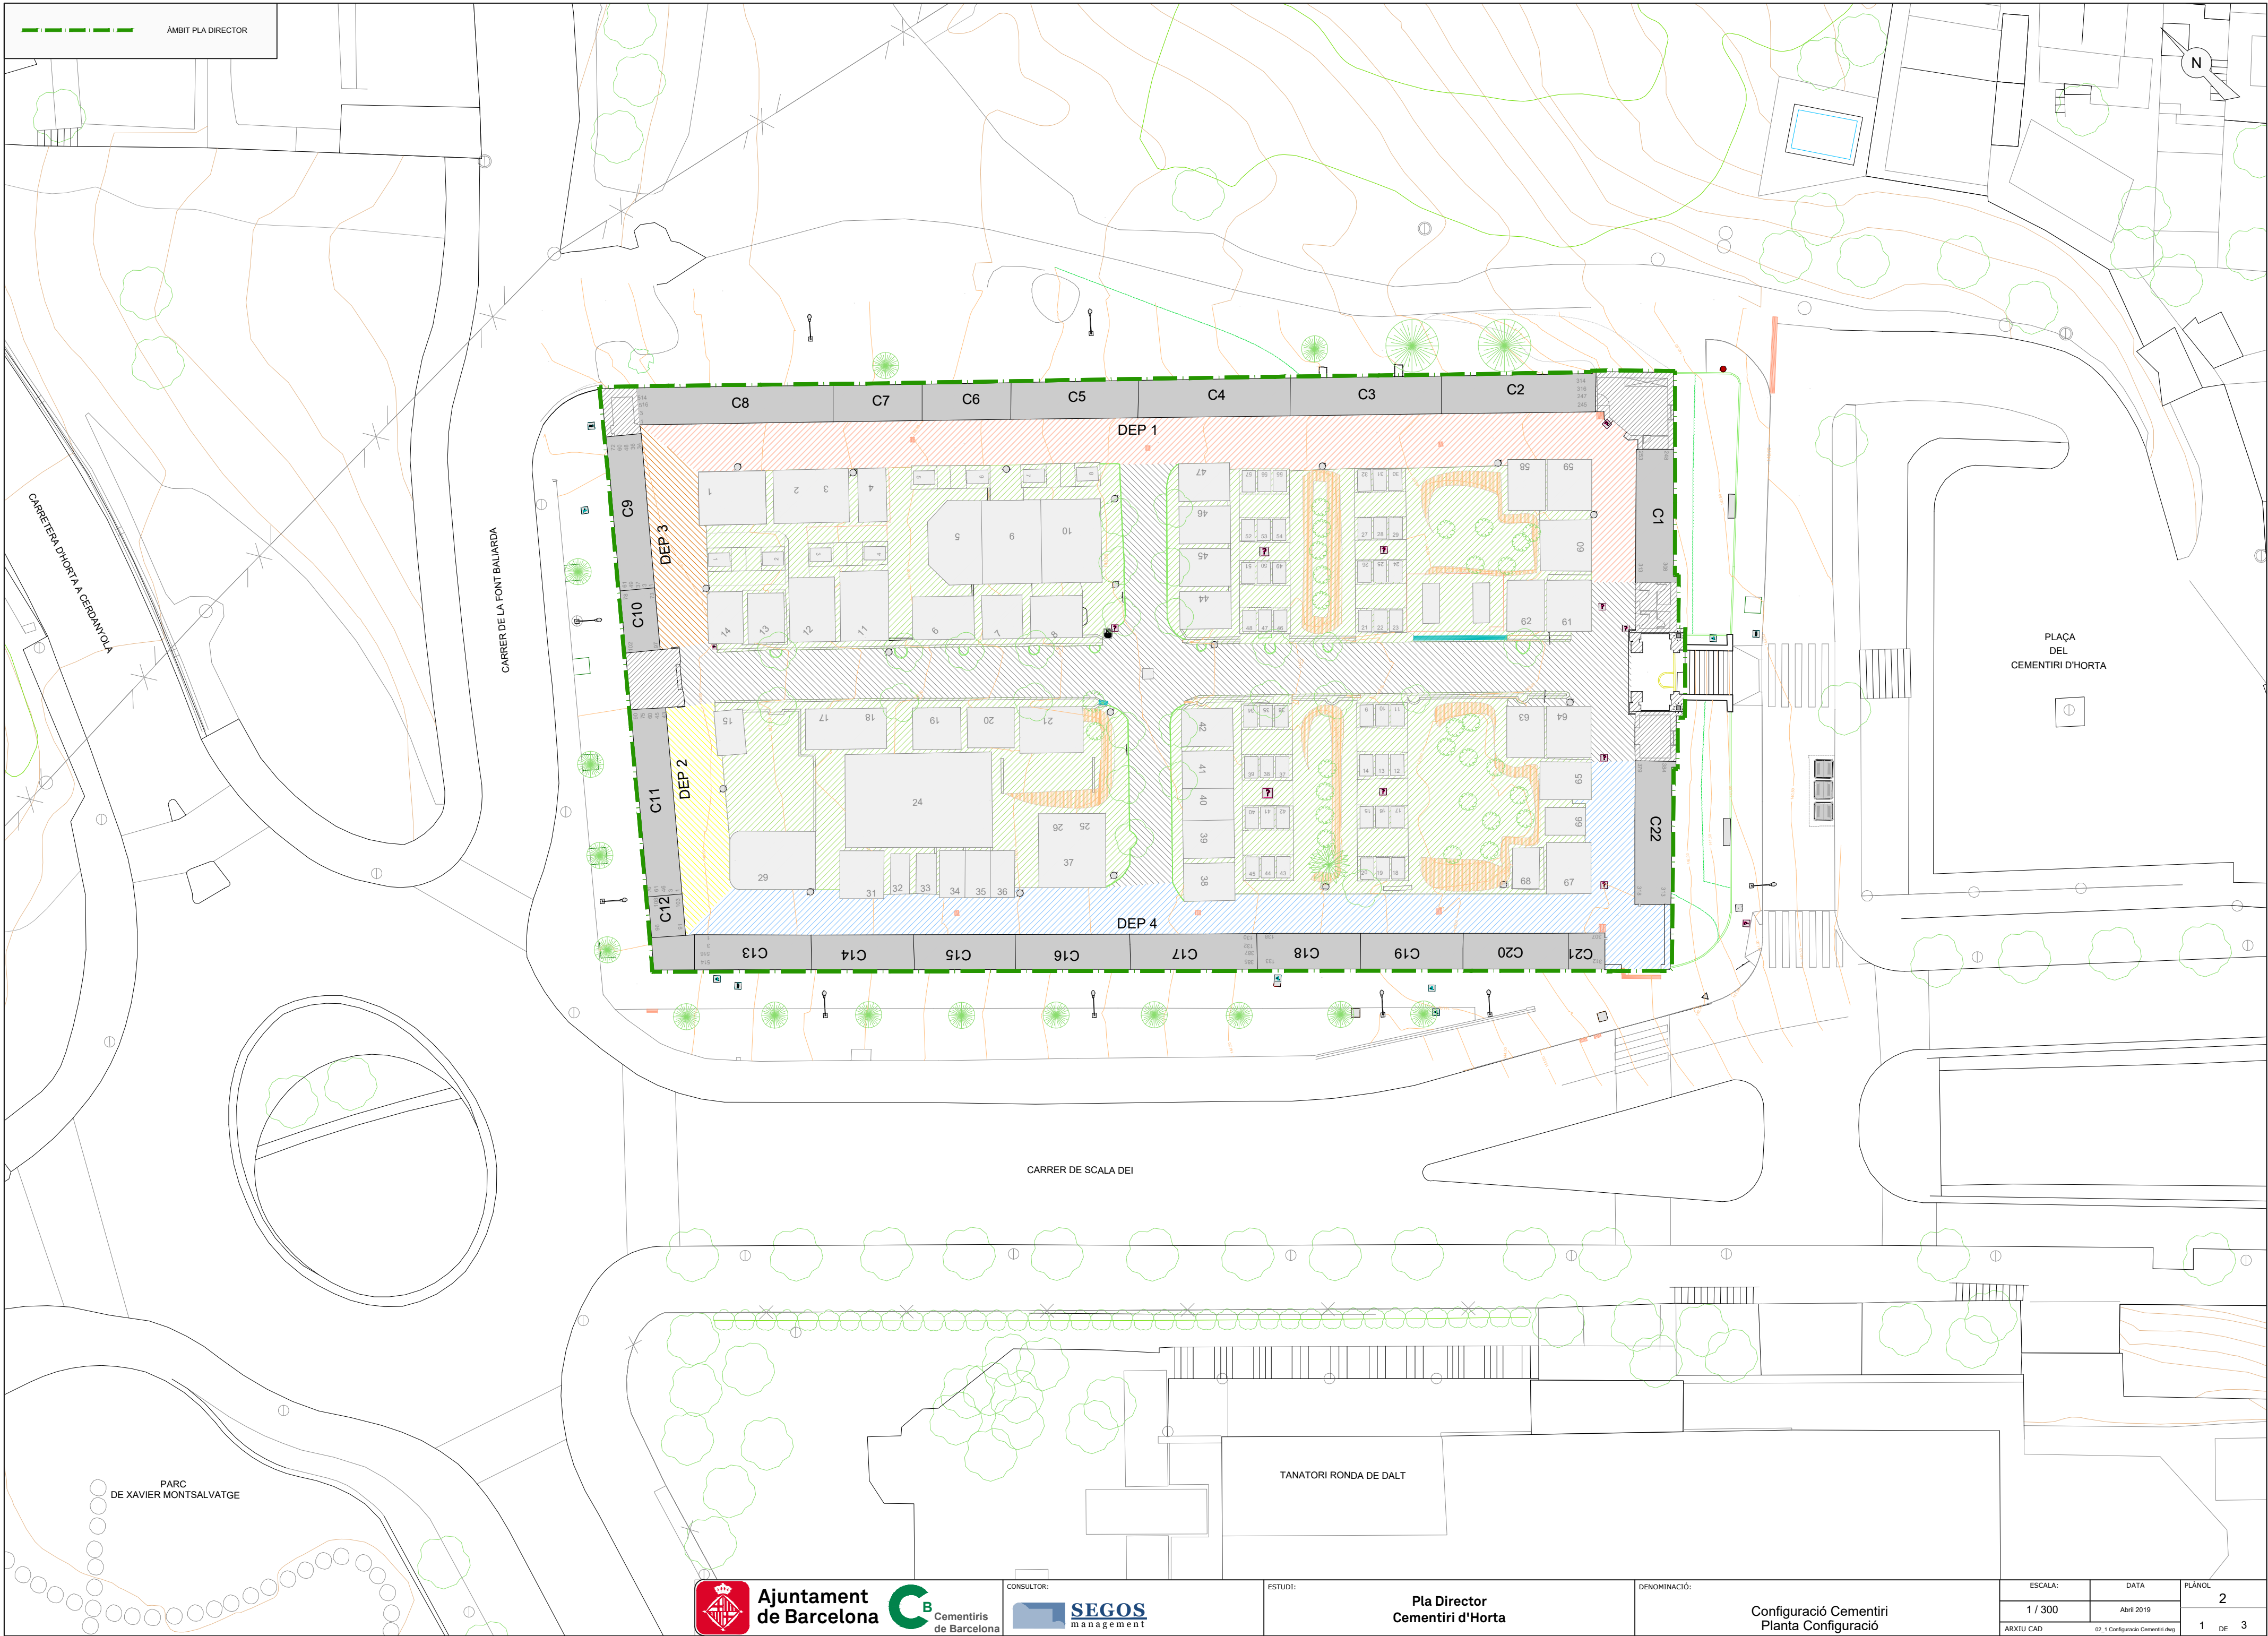

AUSCULTACIÓ CEMENTIRI COLLSEROLA

T transversal L LONGITUDI z verticaql

PRISMES

Bloc	AG	EIX X (mm)	EIX Y (mm)	EIX Z (mm)
02A01	1	2,6	-1,7	
04A01	1	-2,9	-2,0	
07A01	1	2,44346095	-1,5777776	
08A01	1	-1,7373007	0,27122417	
09A01	1	-3,1075238	-3,4705523	
11A01	1	-1,727876	-1,3089969	
11aA01	1	-3,2865772	2,46300864	
11bA01	1	-5,1441136	0,26633724	
21A01	1	-0,858702	-0,6492625	
23A01	1	1,33852791	0,43542474	
27A01	1	-1,2705997	-6,3111106	
32A01	1	1,70693201	9,90125285	
35A01	1	3,85368699	-3,4068827	
36A01	1	-1,4277592	8,84489232	
01A02	2	3,42433599	-6,5380034	
07A02	2	-2,0115006	-1,8849556	
08A02	2	4,78185308	0,026529	
12A02	2	3,70707933	-5,6269415	
14A02	2	-2,1153391	1,30550628	
19A02	2	-3,9025562	-1,0751228	
24A02	2	-2,8274334	-2,5342181	
A04A02	2	0,30717795	1,16587994	
A09A02	2	-2,2270401	2,1	
05A03	3	-3,3068172	5,93411946	
22A03	3	4,30223661	6,04582053	
25A03	3	-6,372488	-2,8054422	
28A03	3	3,2	-6,4	
29A03	3	1,8	1,7	
30A03	3	-10,2	1,3	
60A03	3	1,7	1,3	
62A03	3	-14,9	2,0	
65A03	3	-1,0	-2,4	
69A03	3	3,2	6,2	
71A03	3	0,1	0,0	
72A03	3	-5,1	-0,3	
76A03	3	-1,1	3,0	
79A03	3	0,3	-4,0	
81A03	3	-0,2	1,0	
85A03	3	0,1	5,6	
86A03	3	5,2	1,9	
97A03	3	0,9	-1,6	
98A03	3	0,5	-7,6	
02A04	4	0,0	-4,9	
12A04	4	2,2	-1,9	
A01A04	4	-2,9	-1,8	

06A06	6	4,6	0,0	
12A06	6	2,3	-4,6	
13A06	6	0,6	-2,3	
A16A06	6	10,5	-2,2	
09A07	7	-3,1	1,3	
13A07	7	-3,3	-1,3	
18A07	7	-0,7	-1,2	
19A07	7	-3,7	-3,3	
23A07	7	-2,0	-2,3	
25A07	7	-1,8	2,0	
29A07	7	-1,5	3,4	
100A08	8	1,7	4,6	
26A08	8	-0,5	-5,1	
47A08	8	0,4	-3,9	
56A08	8	1,0	4,5	
81A08	8	0,1	0,0	
96A08	8	-4,6	-0,1	
A02A08	8	2,2	0,7	
A03A08	8	-0,3	-2,8	
A07A08	8	1,1	-0,3	
A14A08	8	0,5	0,3	
A15A08	8	3,2	-0,8	
A17A08	8	0,9	1,9	
A19A08	8	3,0	-1,8	
A21A08	8	-1,2	0,3	
21A09	9	3,0	-2,7	
24A09	9	-2,4	-0,8	
26A09	9	1,3	-1,7	
27A09	9	-0,3	2,1	
35A09	9	1,0	-7,0	
39A09	9	-1,5	0,2	
41A09	9	-1,3	-4,7	
52A09	9	-6,5	1,8	
62A09	9	0,6	0,3	
66A09	9	1,5	-2,3	
70A09	9	-2,4	2,2	
72A09	9	2,0	1,5	
74A09	9	2,9	0,6	
A68A09	9	-3,1	20,1	
03A10	10	1,7	2,2	
04A10	10	-1,8	-1,4	
14A10	10	1,2	2,4	
15A10	10	4,6	1,0	
22A10	10	0,1	-1,9	
23A10	10	4,2	-1,5	
26A10	10	3,1	-2,4	
35A10	10	-3,9	3,0	
38A10	10	3,9	1,1	
46cA10	10	-4,9	-0,7	
61aA10	10	-2,3	3,7	
71cA10	10	-0,4	0,1	

82A10	10	2,4	1,5	
103A11	11	-0,3	-1,9	
114aA11	11	-0,3	2,3	
114bA11	11	-2,6	1,0	
88bA11	11	-4,5	1,5	
96aA11	11	-2,5	-1,4	
96bA11	11	0,1	-0,6	
98bA11	11	-0,9	-1,7	
125A12	12	0,6	-1,1	
130A12	12	-3,6	-1,6	
137A12	12	-2,6	2,3	
142A12	12	-2,9	-2,9	
145A12	12	-4,4	-0,4	
157A12	12	-4,3	1,3	
159A12	12	-2,0	3,1	
164A12	12	1,8	-1,6	
176A12	12	-0,7	0,2	
190A12	12	-3,3	3,1	
09A13	13	-1,0	2,0	
13A13	13	-4,4	-1,2	
02aA14	14	-0,2	0,0	
08aA14	14	-3,4	1,4	
10aA14	14	-0,7	-1,7	
11aA14	14	2,6	0,7	
17aA14	14	3,0	-2,6	
18bA14	14	0,2	2,4	
21aA14	14	-4,1	-2,1	
25aA14	14	2,1	-3,9	
26bA14	14	0,5	-11,0	
34bA14	14	-6,8	2,2	
35aA14	14	2,2	4,8	
37aA14	14	-1,1	2,2	
39aA14	14	-0,1	-4,7	
39bA14	14	-1,7	-0,1	
41bA14	14	-0,6	-2,1	
42bA14	14	1,5	-1,8	
51bA14	14	-1,3	0,7	
63bA14	14	9,0	2,3	
65bA14	14	11,8	1,5	
66bA14	14	-3,2	1,0	
68aA14	14	-3,1	-2,1	
71aA14	14	2,9	-3,8	
81bA14	14	-3,0	-0,6	
87aA14	14	6,9	-1,0	
87bA14	14	1,6	1,4	
89aA14	14	4,5	-3,5	
89bA14	14	-0,7	1,2	
A09bA14	14	-9,1	0,0	
A66aA14	14	-14,4	2,5	
A70aA14	14	-7,5	-3,4	
A71bA14	14	-4,5	4,7	

A73bA14	14	3,2	-0,4	
101bA15	15	-0,2	0,6	
110bA15	15	-3,6	-3,7	
111aA15	15	0,7	-2,3	
113aA15	15	1,9	-0,8	
113bA15	15	1,0	-0,9	
114bA15	15	-0,7	-2,0	
116aA15	15	-0,8	-0,8	
124dA15	15	1,8	0,2	
129aA15	15	-5,5	0,7	
140bA15	15	0,0	0,0	
141bA15	15	0,0	0,0	
142bA15	15	0,1	0,0	
144bA15	15	0,0	0,0	
147aA15	15	0,0	0,0	
90aA15	15	1,5	1,1	
98bA15	15	1,0	-0,2	
99bA15	15	1,1	-2,1	
A107bA15	15	0,0	2,7	
A109aA15	15	-0,3	-3,0	
A109bA15	15	-0,9	0,1	
A112bA15	15	-0,9	-1,4	
154aA16	16	0,1	1,4	
154bA16	16	-0,6	-0,3	
156aA16	16	-0,7	-0,9	
158bA16	16	0,9	0,0	
161bA16	16	0,5	-4,3	
163bA16	16	0,2	0,8	
164bA16	16	0,6	0,8	
167aA16	16	0,2	0,9	
168bA16	16	-1,8	-0,8	
169bA16	16	-3,0	0,4	
171aA16	16	-0,1	-1,0	
175bA16	16	0,6	-3,5	
179aA16	16	-1,7	2,6	
180bA16	16	-1,1	-0,1	
181bA16	16	0,2	-1,3	
182aA16	16	2,6	1,4	
184bA16	16	0,6	-1,6	
186bA16	16	-0,3	-1,2	
198aA16	16	-0,2	0,7	
198bA16	16	-0,7	2,0	
199bA16	16	-1,3	-1,3	
200aA16	16	-0,6	-3,0	
201A16	16	-6,2	6,5	
203A16	16	-1,7	1,1	
206aA16	16	1,6	0,1	
209bA16	16	-1,8	-0,1	
211bA16	16	0,5	-0,8	
213bA16	16	-3,3	-8,4	
214bA16	16	4,8	0,6	

215aA16	16	0,4	1,4	
216bA16	16	-1,8	-0,5	
218aA16	16	2,9	0,2	
219bA16	16	-0,8	3,8	
223aA16	16	-3,7	8,3	
223bA16	16	-1,6	-2,9	
226aA16	16	0,4	1,6	
226bA16	16	1,6	1,4	
228bA16	16	3,9	-0,1	
230aA16	16	-2,5	-0,5	
232aA16	16	-2,7	0,6	
234aA16	16	0,2	-0,6	
234bA16	16	3,0	0,7	
237aA16	16	2,5	0,3	
237bA16	16	1,2	1,6	
238aA16	16	-0,8	-0,4	
238bA16	16	-1,4	0,3	
240aA16	16	2,0	-1,1	
241aA16	16	-3,6	-0,4	
244aA16	16	0,3	-1,8	
245aA16	16	-0,7	-0,2	
245bA16	16	0,0	0,3	
248aA16	16	-2,0	1,5	
251aA16	16	-0,3	-2,0	
252aA16	16	-5,0	-3,2	
253aA16	16	2,4	3,2	
254aA16	16	1,5	-0,5	
255aA16	16	3,0	-0,8	
256aA16	16	1,3	-2,4	
256bA16	16	-4,8	-0,2	
257aA16	16	0,0	0,2	
257bA16	16	-1,9	1,8	
259aA16	16	1,2	0,5	
260aA16	16	5,8	-1,0	
261aA16	16	-1,0	1,2	
262aA16	16	1,3	1,4	
263aA16	16	-0,6	0,6	
264aA16	16	5,4	2,8	
A221aA16	16	-0,7	1,2	
266A17	17	-3,2	0,4	
267aA17	17	2,8	-0,1	
267bA17	17	-0,2	-0,3	
272A17	17	-3,0	0,2	
275A17	17	-4,9	-0,3	
276A17	17	3,1	0,0	
285A17	17	-2,8	2,9	
299A17	17	-0,5	0,9	
315A17	17	5,1	0,0	
318A17	17	-4,3	-0,7	
319A17	17	-1,0	-1,3	
321A17	17	-0,8	4,4	

324A17	17	-7,2	-1,9	
331A17	17	-4,5	1,6	
A298A17	17	-16,1	4,8	
333A18	18	1,4	1,2	
337A18	18	1,8	1,0	
338A18	18	-0,2	1,4	
339A18	18	2,4	-0,6	
342A18	18	2,3	-3,3	
343A18	18	8,8	-0,5	
344A18	18	-2,4	-2,0	
344bA18	18	-1,6	0,0	
345aA18	18	1,5	-1,3	
350aA18	18	9,2	8,7	
350bA18	18	1,2	1,2	
374bA18	18	-1,9	-1,1	
427A18	18	-1,5	-3,3	
441A18	18	0,6	-2,1	
A336A18	18	-3,3	4,0	
A340A18	18	-2,1	-1,0	
A345A18	18	0,2	-2,0	
A348A18	18	-2,8	-0,1	

AUSCULTACIÓ CEMENTIRI DE LES CORTS

PRISMES	T transversal	L longitudinal	Z vertical
Bloc	EIX X (mm)	EIX Y (mm)	EIX Z (mm)
C01	-0,7	0,0	0,9
C02	0,3	0,1	1,3
C03	-0,7	0,4	0,5
C04	-0,7	0,0	1,0
C042	-0,3	-0,1	0,2
C045	0,1	0,0	0,3
C05	0,0	0,1	1,1
C051	-2,3	-0,2	0,4
C057	-1,8	-0,3	0,3
C058	-0,9	0,1	0,1
C06	-0,1	-0,6	0,5
C063	-0,8	0,0	-0,2
C064	0,0	0,9	1,9
C065	0,1	0,8	0,6
C068	-0,2	0,4	0,1
C072	1,2	-0,4	-1,6
C074	0,6	-0,1	1,0
C077	0,1	0,2	1,1
C082	-0,7	1,5	-0,9
C083	1,6	3,4	0,9
C084	-0,9	0,2	0,2
C086	0,0	-0,1	-0,5
C087	0,2	0,3	-0,3
C088	-0,6	0,0	-0,9
C096	-0,7	1,7	-1,1
C099	0,8	0,3	-0,8
C100	-0,5	0,8	-0,1
C101	-0,9	0,1	0,4
C102	-0,4	0,6	0,2
C103	1,1	0,4	0,6
C104	0,1	0,7	-0,9
C105	0,1	0,1	-0,4
C106	-0,1	0,1	0,0
C107	-0,4	0,1	0,3
C108	-0,9	0,1	-0,1
C110	0,2	-0,1	0,2
C111	-1,4	-0,3	-0,4
C114	0,2	-0,4	0,6
C117	0,2	-0,4	0,5
C118	0,0	0,0	0,3
C119	0,6	3,9	1,6
C120	-0,1	-0,8	0,2
C121	-0,7	-0,6	0,5
C122	-1,2	-0,4	0,8
C123	-0,4	0,1	0,2
C124	0,1	-0,3	0,1

C125	0,0	-0,5	0,4
C126	0,1	-0,2	0,1
C127	-0,4	-0,1	0,5
C128	-1,5	-0,5	0,4
C129	-0,8	-0,3	0,6
C130	0,2	-0,4	-0,1
C131	-1,4	1,5	-0,6
C132	-1,4	1,5	-0,3
C133	-1,9	2,2	-0,3
C134	-0,1	0,2	-0,4
C135	-0,4	0,0	-0,3
C136	-0,4	-0,3	0,0
C138	0,2	0,3	0,5
C140	-0,3	0,2	0,1
C142	0,0	0,1	-0,1
C143	-1,5	0,7	-0,8
C144	-2,1	1,1	-0,7
C145	-2,0	0,2	-0,5
C146	-1,7	0,1	-0,4
C147	1,0	-1,9	-0,9
C148	0,1	0,7	-0,7
C149	-0,3	0,7	0,1
C150	-0,3	0,7	-0,7
C151	1,5	2,4	-1,1
C152	0,2	0,1	-0,3
C154	0,2	0,2	-0,2
C155	0,0	-0,6	-0,1
C157	-0,1	0,0	-0,5
C16	-0,2	0,0	-0,4
C161	0,7	-1,3	-0,1
C162	1,1	-2,0	-0,2
C164	-0,7	2,0	-0,4
C166	-0,1	1,1	-0,1
C167	0,0	-0,1	0,3
C17	-0,5	-0,6	-0,4
C170	-0,2	0,4	0,1
C171	0,4	0,6	0,0
C173	0,3	-0,4	0,2
C174	0,6	-0,4	-0,4
C177	-0,6	0,0	-0,3
C18	-1,6	-0,1	-0,6
C183	-0,7	-0,3	-0,4
C184	0,9	0,4	0,0
C188	-2,0	2,6	-0,4
C189	-1,8	1,0	0,0
C19	-1,5	-0,4	0,3
C193	0,4	-0,9	0,1
C195	1,5	-0,8	-1,1
C198	-1,9	-1,7	0,6
C20	-0,8	-1,0	0,3
C200	-1,0	1,1	-0,6

C201	0,5	-0,1	-1,0
C202	-0,3	0,2	-0,4
C203	0,1	0,2	-0,8
C206	0,5	0,4	-1,1
C207	-0,6	-0,4	-0,8
C210	0,0	-0,4	0,2
C211	-0,6	-0,2	0,0
C212	-0,9	-0,5	0,2
C217	-0,6	0,5	0,1
C219	-0,5	0,3	-0,4
C227	-0,2	0,2	1,2
C228	0,1	0,4	0,9
C229	1,0	0,1	0,8
C23	-0,7	0,3	0,2
C230	0,2	0,3	0,6
C231	-0,2	0,4	0,3
C232	-0,2	0,0	-0,2
C244	0,7	2,1	0,0
C246	-0,2	-2,0	0,2
C248	0,2	-1,1	0,3
C249	-0,3	-0,8	0,7
C250	0,5	-0,7	0,6
C251	0,5	-0,8	0,3
C252	-0,8	-0,5	0,4
C257	-0,3	-0,4	-0,4
C258	-0,5	0,2	-0,3
C259	-0,8	-0,6	0,1
C260	-1,1	-0,4	-0,1
C261	-0,9	-0,4	-0,5
C263	-1,7	-2,1	0,1
C271	0,5	0,0	0,4
C272	0,3	0,1	-0,5
C274	0,1	-0,2	-0,1
C276	-0,6	0,3	0,1
C277	-0,8	0,3	0,4
C278	0,2	-0,1	-0,2
C28	-0,2	0,3	-0,1
C281	0,0	0,1	0,0
C282	0,3	0,1	-0,2
C283	-0,2	0,1	0,0
C284	0,1	0,3	-0,1
C285	-1,1	0,9	-0,4
C286	-1,1	-0,9	-0,1
C288	-0,7	-1,0	0,4
C289	-0,2	-0,1	-0,5
C29	0,3	0,4	-0,2
C293	0,3	0,3	-0,1
C296	1,8	0,6	0,1
C298	1,0	1,6	0,2
C305	2,8	-0,1	0,7
C306	3,6	0,0	0,2

C307	4,0	0,1	0,1
C308	-2,4	0,6	-1,2
C309	-2,9	2,3	0,1
C310	-3,1	2,3	0,2
C312	1,8	2,1	-0,3
C313	-2,3	2,4	-0,4
C314	0,7	-1,1	-0,5
C322	-0,2	0,3	0,6
C329	-0,4	-0,3	0,3
C330	-0,5	-0,4	-0,1
C331	-0,8	0,0	0,1
C332	-1,5	-0,2	-0,3
C333	-1,8	-0,3	0,0
C334	-2,4	-0,2	0,1
C335	-3,4	-0,4	0,2
C336	0,0	-0,6	1,1
C337	0,2	-0,6	1,2
C338	-0,1	-0,1	1,1
C339	0,9	0,4	-0,1
C34	-0,4	0,5	0,6
C340	0,3	-8,8	4,4
C341	-0,4	0,0	-0,1
C342	0,0	-2,3	0,5
C343	-1,2	-0,2	-0,7
C344	-2,6	-0,4	0,2
C345	-3,4	-0,7	0,7
C346	-3,4	-1,1	0,3
C349	0,9	-1,5	0,1
C350	0,6	0,0	0,8
C36	1,2	-0,4	-0,4
C37	2,0	-0,6	-0,3
C41	-1,6	-1,6	-0,4
C54	-2,6	0,6	1,8
C59	-0,2	-0,4	0,4
C78	0,0	0,3	1,2
C80	0,4	-0,6	1,0
C81	-0,4	-1,1	-1,0
C9	0,3	-3,2	0,4
C90	-0,5	-0,4	-0,1
C91	-0,2	-0,6	0,2

AUSCULTACIÓ CEMENTIRI DE POBLENOU

PRISMES			
Bloc	EIX X (mm)	EIX Y (mm)	EIX Z (mm)
B03D1I1	-0,1	0,3	0,4
B04D1I1	-0,1	-0,3	0,3
B04D1I3	-0,7	-0,5	0,1
B05D1I1	-0,1	0,3	0,5
B05D1I3	0,5	0,3	-0,2
B05D1I4	-0,5	-0,6	0,8
B06D1I3	-0,5	0,0	0,1
B06D1I4	0,3	0,8	0,9
B07D1I1	-0,2	-0,3	0,2
B07D1I4	-0,1	-0,8	0,9
B08D1I1	-0,1	-0,4	0,4
B09D1I1	-1	0,4	0,3
B09D1I3	-0,2	0,1	0,0
B09D1I4	0,2	-0,1	-0,9
B10D1I1	-1	0,9	-0,6
B10D1I4	-0,3	0,0	-0,7
C06D3	-0,2	-0,1	-0,8
C08D3	-0,3	0,0	0,1
C12D3	-0,2	0,5	0,5
C13D3	-0,5	0,3	0,4
C17D3	-0,6	-0,1	0,4
C18D3	-0,3	0,0	0,1
C20D3	-0,3	0,1	0,0
C21D3	-0,3	0,1	0,1
C23D1	-1	-0,9	-1,8
C25D3	-0,6	1,0	0,8
C26D3	-0,8	0,2	0,1
C28D1	0,2	-0,7	-0,1
C29D3	0	1,0	-0,2
C30D3	0	1,0	-0,5
C32D1	-0,2	0,2	-0,1
C32D3	-0,2	0,2	-0,8
C33D3	-0,4	-0,2	-0,8
C35D3	0,2	-0,2	-0,2
C39D1	0,2	0,2	0,4
C41D3	-0,4	0,0	-0,3
C42D3	-0,5	0,1	-0,6
C44D3	-0,1	-0,2	0,1
D3I2MI03	-0,5	0,2	0,0
I2B03	-0,7	-0,7	0,0
I2B05	-0,4	-0,1	0,1
I2B06	-0,6	0,2	0,0
I2B07	-1,1	-0,1	-0,2
I2B08A	-1	0,2	0,0
I2B08B	-1	0,1	0,0

I2B08C	-1,1	0,0	0,1
I2B10	-0,9	0,3	0,0
I2MI05	0,3	0,3	-0,3
I4MI05	0,8	0,1	-0,5
M09D113	-0,9	-0,4	-0,1
ME01D111	-0,3	-0,6	0,5
ME01D112	0,9	0,9	0,1
ME01D113	-0,3	1,3	-0,4
ME01D114	-0,4	-1,2	-0,5
ME01D311	-0,6	-0,2	0,3
ME01D312	-0,5	-0,3	-0,2
ME02D311	-0,2	0,4	0,1
ME02D312	-0,6	0,5	-0,4
ME05D113	-1	-1,0	-0,4
ME06D112	-0,4	0,9	-0,4
ME06D113	-0,7	-0,3	-0,5
ME06D114	-0,6	1,2	-0,3
ME06D312	-0,6	-1,1	0,2
ME07D114	-0,7	-0,7	-0,6
ME07D312	-1,1	0,6	0,5
ME08D111	-0,3	0,2	-0,4
ME08D311	-0,1	-0,7	0,4
ME08D312	-1,1	0,3	0,2
ME09D311	-0,1	-0,9	0,9
ME09D312	-0,8	0,3	-0,2
ME10D113	-0,8	0,3	-0,4
ME10D114	-0,5	-0,3	-1,3
ME10D311	-0,3	-0,3	-0,3
ME10D312	-0,2	0,1	-0,1
ME11D113	-0,4	-0,2	0,1
ME11D311	-0,2	-0,8	-0,1
ME11D312	-0,2	-0,2	0,1
ME12D114	-0,6	0,3	-0,3
ME12D311	-0,2	0,6	0,2
ME12D312	-0,2	-0,2	0,0
ME13D311	-0,2	0,6	0,0
ME13D312	-0,4	-0,5	-0,2
ME14AD111	0,9	0,5	-0,3
ME14AD112	-0,4	1,2	-0,4
ME14AD113	-0,3	0,0	-0,4
ME14AD114	-0,7	0,6	-0,3
ME14BD111	0,6	0,0	-0,2
ME14BD112	-0,2	0,5	-0,3
ME14BD113	0	0,0	-0,6
ME14BD114	-0,7	0,5	-0,1
ME14D311	-0,3	0,4	-0,3
ME15D114	-0,9	0,3	0,6
ME15D311	-0,6	0,4	-0,1
ME16D114	-0,5	0,6	0,5
ME16D311	-0,2	0,0	-0,1

ME17D1I3	-0,4	-0,7	3,8
ME17D1I4	-0,7	0,8	0,0
ME17D3I1	-0,3	-0,3	0,1
ME18D1I1	-0,3	0,6	0,2
ME18D1I2	-0,6	-0,8	0,0
ME18D1I3	0	0,8	0,0
ME18D1I4	-0,5	-0,6	0,1
ME18D3I1	-0,2	-0,2	0,2
ME19D3I1	0,2	-0,7	-0,1
ME20D3I1	-0,5	0,2	0,1
ME22D1I2	0	0,0	-0,4
ME22D1I3	-0,8	-1,0	0,1
ME23D1I2	-0,2	0,0	0,0
MI01D1I3	-0,4	0,2	-1,1
MI01D3I1	-0,4	0,4	-0,1
MI02D1I4	0,7	-0,1	-1,5
MI03D3I1	-0,7	-0,1	0,2
MI04D1I3	-0,7	0,6	-0,2
MI04D1I4	0,7	0,1	-1,2
MI04D3I1	-0,6	0,4	0,1
MI06D3I2	-0,1	0,4	-0,5
MI07D1I3	-1,2	-0,2	-0,4
MI07D3I2	0,1	0,5	0,0
MI08D1I3	0,4	-1,5	0,0
MI10D1I3	-0,1	0,5	0,2
MI12D1I3	-0,7	-1,5	-0,3
MI12D1I4	-0,5	-0,5	-1,5
MI13D1I3	1,1	-0,7	-0,5
MI20D1I1	-0,4	0,0	0,1
MI21D1I1	-0,5	0,1	0,2

AUSCULTACIÓ CEMENTIRI DE SANTS

PRISMES	T transversal L LONGITUDI z verticaql		
Bloc	EIX X (mm)	EIX Y (mm)	EIX Z (mm)
13	0,7	-0,2	-0,9
15	-1,3	-0,7	-0,3
16	-1,4	-0,6	0
17	-1,4	-1,5	-0,1
20	-1,7	-0,5	0,3
46	1,8	-0,1	0,4
55	-1,3	-1,4	-0,2
56	0,5	0,3	-0,3
57	0	-0,1	-0,4
58	-0,7	-0,1	0,4
59	-1,3	-1,5	0,5
60	-1,4	-1,3	0,5
70	-0,3	-1	-0,3
84	-1,8	-0,6	2,8
90	-0,8	-0,1	0
92	1,2	-0,7	-0,1

AUSCULTACIÓ CEMENTIRI DE ST ANDREU

PRISMES			
Bloc	EIX X (mm)	EIX Y (mm)	EIX Z (mm)
03	1,3	0,0	0,3
04	0,3	0,0	0,7
05	0,3	-0,7	0,4
07	1,4	-0,9	0,8
08	-0,4	0,1	0,0
09	-0,4	-0,4	-0,2
111	-0,7	0,6	-1,4
117	-0,1	0,2	-0,3
118	0,6	-0,8	-0,1
120	-1,8	0,7	-0,8
121	-1,7	0,5	-0,6
122	1,0	-0,5	0,1
123	1,1	-0,3	-0,3
138	1,2	-1,3	0,2
140	-0,8	-0,1	-0,3
141	-0,2	0,5	0,1
142	-0,8	-0,6	0,1
143	-0,7	0,1	0,0
144	0,8	-1,5	-1,3
145	-0,2	-1,1	-0,4
146	1,3	1,4	0,2
148	0,2	0,5	-0,5
150	0,5	0,5	0,0
151	-0,6	-1,7	0,6
152	-0,2	-1,9	0,3
153	0,1	-3,0	-0,9
154	0,7	0,2	-2,3
155	-1,2	-0,5	-1,6
156	-2,0	1,8	-1,1
157	1,3	-0,4	-3,2
158	-0,1	1,8	-0,1
159	0,2	0,7	0,0
160	-0,7	-0,2	0,9
161	0,0	-0,8	0,0
163	-1,1	0,5	-0,5
164	-0,3	-0,8	0,5
165	-1,5	-0,7	0,8
166	1,5	0,4	-0,2
167	1,0	2,3	-0,5
168	-2,7	-0,1	0,9
169	-0,5	0,5	1,0
17	1,7	0,4	1,7
170	1,9	-2,4	1,8
171	2,5	0,8	1,0
172	2,4	0,7	0,3
173	1,4	0,9	0,8

CLINÓMETRES	
Bloc	EIX T X (mm)
37X	1,93
38A	1,64
38B	-2,58
39	9,53
40	-1,5
41	-0,08
42	2,4

174	-0,4	-0,6	-0,6
175	-0,9	1,2	1,0
178	-0,7	0,1	0,5
179	-0,6	0,1	0,5
180	-0,2	0,3	0,2
181B	1,6	2,9	0,9
182	0,1	1,4	-0,3
183	0,6	0,6	0,4
184	1,0	0,4	0,4
186	-1,5	0,1	0,8
189	-0,6	-1,7	0,3
190	-0,4	-1,8	0,8
191	0,6	-0,4	0,2
192	0,6	-0,3	1,1
193	0,3	-0,2	1,5
194	0,6	-1,5	-0,3
195	2,2	-1,1	-0,2
196	1,6	-0,7	0,6
197	1,5	-0,7	1,2
198	-0,5	0,8	-2,9
199	-1,5	0,8	0,3
200	-1,3	0,5	-0,2
201	0,2	0,1	1,4
202	0,8	-1,0	0,2
203	1,0	-0,1	1,0
204	-1,4	-0,8	0,8
205	-0,2	-0,9	1,2
206	-0,9	-1,1	0,1
207	-0,1	-1,2	-0,2
208	0,5	1,0	1,1
209	0,3	-0,2	-1,1
213	0,3	-0,9	-2,5
214	-0,8	-0,8	0,3
215	-0,2	-1,5	0,2
216	-0,5	-1,0	1,6
217	-0,5	-0,8	0,8
218	-0,6	0,1	0,1
219	-0,8	0,2	0,1
223	-0,4	-0,5	0,7
225	0,5	-0,2	0,0
226	0,2	0,6	0,9
227	-0,6	-1,0	1,0
229	0,1	0,1	0,7
232	-0,1	-0,5	1,0
233	0,5	0,7	0,4
234	-0,4	-0,1	0,0
235	-0,3	0,2	0,7
236	-0,6	-0,6	0,6
237	-0,3	0,5	0,2
238	0,2	0,6	0,0
239	0,3	0,6	-0,4

240	0,3	0,4	0,2
241	-0,9	0,6	-0,1
242	-0,8	0,0	-0,2
245	1,0	-0,5	0,4
246	1,0	-0,3	0,6
247	-1,1	0,3	0,0
248	-0,9	0,6	-0,5
249	0,7	0,1	0,7
250	0,6	0,2	0,0
251	-0,8	-0,2	-0,3
252	-1,1	0,1	-0,2
253	1,6	0,0	-0,1
254	1,2	0,4	0,2
255	-1,0	0,5	-0,2
256	-1,4	1,0	0,1
257	1,0	-0,4	0,1
258	0,4	0,0	0,1
259	-1,1	0,6	0,3
260	-1,2	0,6	-0,2
261	1,7	-1,1	0,2
262	-1,4	0,1	0,4
263	1,9	-0,9	0,4
264	1,5	-0,8	0,3
265	-1,8	-0,1	0,5
266	-1,5	0,1	0,6
267	1,0	-0,1	0,6
268	0,7	-0,7	0,9
269	-0,8	-0,1	-0,8
270	-1,5	0,0	-2,2
271	-0,3	0,2	0,3
272	0,8	-1,0	-0,5
273	1,4	1,2	0,5
274	0,9	1,4	0,3
275	-3,0	-1,9	-0,3
276	0,4	1,6	-0,8
277	-2,1	-1,4	-0,5
278	-2,2	-1,4	0,3
279	-0,4	1,9	0,6
280	0,1	1,9	0,2
281	0,5	-1,5	-0,2
282	0,9	1,7	-1,2
283	-0,8	1,1	-0,3
284	-0,7	0,2	-0,5
285	0,4	-2,1	0,1
286	-0,4	-1,6	0,7
287	-0,1	1,4	0,4
288	0,0	3,0	0,6
289	0,0	-1,3	-0,4
290	0,0	-1,3	-0,1
291	-0,4	1,2	-0,4
292	-0,4	1,0	0,3

293	-0,1	-1,3	0,2
294	-0,4	-1,2	0,4
295	-0,5	1,1	0,4
296	-0,2	1,0	0,1
297	-0,5	-0,3	0,5
298	0,5	-1,4	-0,2
299	0,2	-1,3	-0,1
300	-0,1	-1,5	-0,2
301	-0,3	0,7	0,1
303	-0,2	0,3	0,0
42	0,5	0,4	-0,9
43	1,4	-0,3	-0,2
44	-0,7	0,1	-0,6
50	-2,3	0,0	0,4
52	0,5	0,7	-3,9
56	0,1	1,0	0,7
60	-0,1	-1,1	1,0
65	0,1	0,4	-0,9
66	0,0	0,5	1,7
67	0,1	0,8	0,8
68	-0,2	0,0	0,4
69	-0,2	0,0	0,2
71	-0,1	0,1	0,2
72	0,0	-0,6	-0,2
73	-0,3	0,0	0,2
74	0,0	0,3	0,3
79	-0,5	-0,2	0,2
81	0,0	-0,1	-0,2
82	0,2	0,0	-0,3
84	-0,2	-0,4	-0,4
85	-0,4	0,3	-0,3
87	0,2	-0,1	-0,1

EIX L Y (mm)
-5,3
0,79
-1,86
2,04
0,68
-2,12
-2,68

AUSCULTACIÓ CEMENTIRI DE SARRIÀ

PRISMES T transversal L LONGITUDI z vertical

Bloc	EIX X (mm)	EIX Y (mm)	EIX Z (mm)
8	-3,2	-1,8	-0,3
9	1,3	0,9	-0,1
10	-2,2	0,5	-1,3
11	-2,6	-0,1	-1,1
13	-2,3	0,2	-0,7
14	-2,2	0,2	-1,4
15	-2,2	-1,2	-0,2
16	-4,6	1,2	1,1
17	-2,5	0,2	-0,6
19	1,2	-0,3	-1,6
23	-3	-1,7	-1
32	1,4	-1,1	-0,8
33	-2	-0,9	-0,9

AUSCULTACIÓ CEMENTIRI DE SANT GERVASI

PRISMES	T transversal	L LONGITUDI	z vertical
Bloc	EIX X (mm)	EIX Y (mm)	EIX Z (mm)
1	-0,9	0,5	-0,2
2	-0,8	0,1	-0,3
3	-1,2	-0,1	-0,1
6	0,5	0,4	-0,4
8	0,4	0,3	-0,4
12	0,3	-0,6	-0,6
18	-0,1	0,2	-0,3
19	1	-0,7	-0,1
20	-0,4	0	-0,5
21	0,5	,1,1	-0,1
22	-4	-0,3	-0,3
24	-0,7	0	-0,1
26	-0,8	-0,3	-0,2
32	0,9	-0,3	0,3
33	-0,1	-0,8	0,5
34	-0,6	-0,3	-0,4
35	1	-0,4	-0,3
37	-2,2	-0,1	-0,6
38	-0,9	0,2	-0,1
39	-0,3	-0,2	-0,1
40	-0,6	0	-0,4
41	-0,2	0,3	-0,3
42	0,1	-0,5	0,1
43	0,2	-0,2	0
44	-0,1	-0,3	0,1
45	-0,1	-0,8	0,4
46	0,2	-0,9	-0,1
47	0,1	-0,6	-0,4
52	-0,1	0	-0,3
53	0,2	0	-0,1
54	0,1	-0,2	0
55	0	0,1	0,1
56	-0,1	0,2	0,1
57	-0,1	0	-0,3
58	-0,5	-0,8	-0,6
59	0,8	-1	-0,1
60	-0,6	0	-0,5
63	-0,5	0,3	-0,1
64	-1,2	0,4	0,3
65	-1,1	-0,4	-0,5
66	-0,2	-0,2	-0,5
67	0,6	-1,2	-0,5
68	-2,2	0,7	-0,6
69	-0,8	-0,5	-0,6
71B	1,2	0	-2

72	-0,8	1,2	-0,5
73	-0,7	0,2	-0,3
76	-4,6	1,9	-1,5
77	-3,1	1,2	-1,5
79	0,8	-0,4	0,3
81	-0,2	0,7	0
82	-0,7	-0,2	0,1
83	1,6	-2,6	-0,8
84	-0,1	-0,5	0
85	-0,3	0,1	-0,4
87	-1,4	-0,1	0,2
88	-1,2	-2,6	-1,3
89	-0,1	-0,3	0,2

AUSCULTACIÓ CEMENTIRI D'HORTA

PRISMES			
Bloc	EIX X (mm)	EIX Y (mm)	EIX Z (mm)
2	2,3	-1	0,1
8	-1,2	1,3	-0,8
9	-0,7	-0,4	0,2
10	-0,2	0	-0,1
13	1,2	-1	-0,1
14	0,8	-0,4	-0,4
15	0,3	0,1	-0,5
17	0,7	0,6	-0,5
18	-0,8	0,1	0,4
19	-0,4	0,6	-0,6
21	0,1	0,3	0