









LLEGENDA HIDROZONES

	Gespa plana sol
	Gespa plana ombra
	Semitalussos
	Grans talussos
	Goteig arbustiva instal·lada
	Goteig arbustiva no instal·lada
	Goteig arbrat
	Goteig bambús

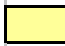DOCUMENT

CONTRACTE DE SERVEIS DE MANTENIMENT INTEGRAL DEL PARC DE VALLPARADÍS, DEL PARC DEL NORD I DELS ESPAIS EXTERIORS DEL CONJUNT MONUMENTAL DE LES ESGLÉSIES DE SANT PERE DE TERRASSA


TÍTOL DEL PLÀNOL:

HIDROZONES_1

L4.1.2_ANN_HIDZ_1

Num.Projecte



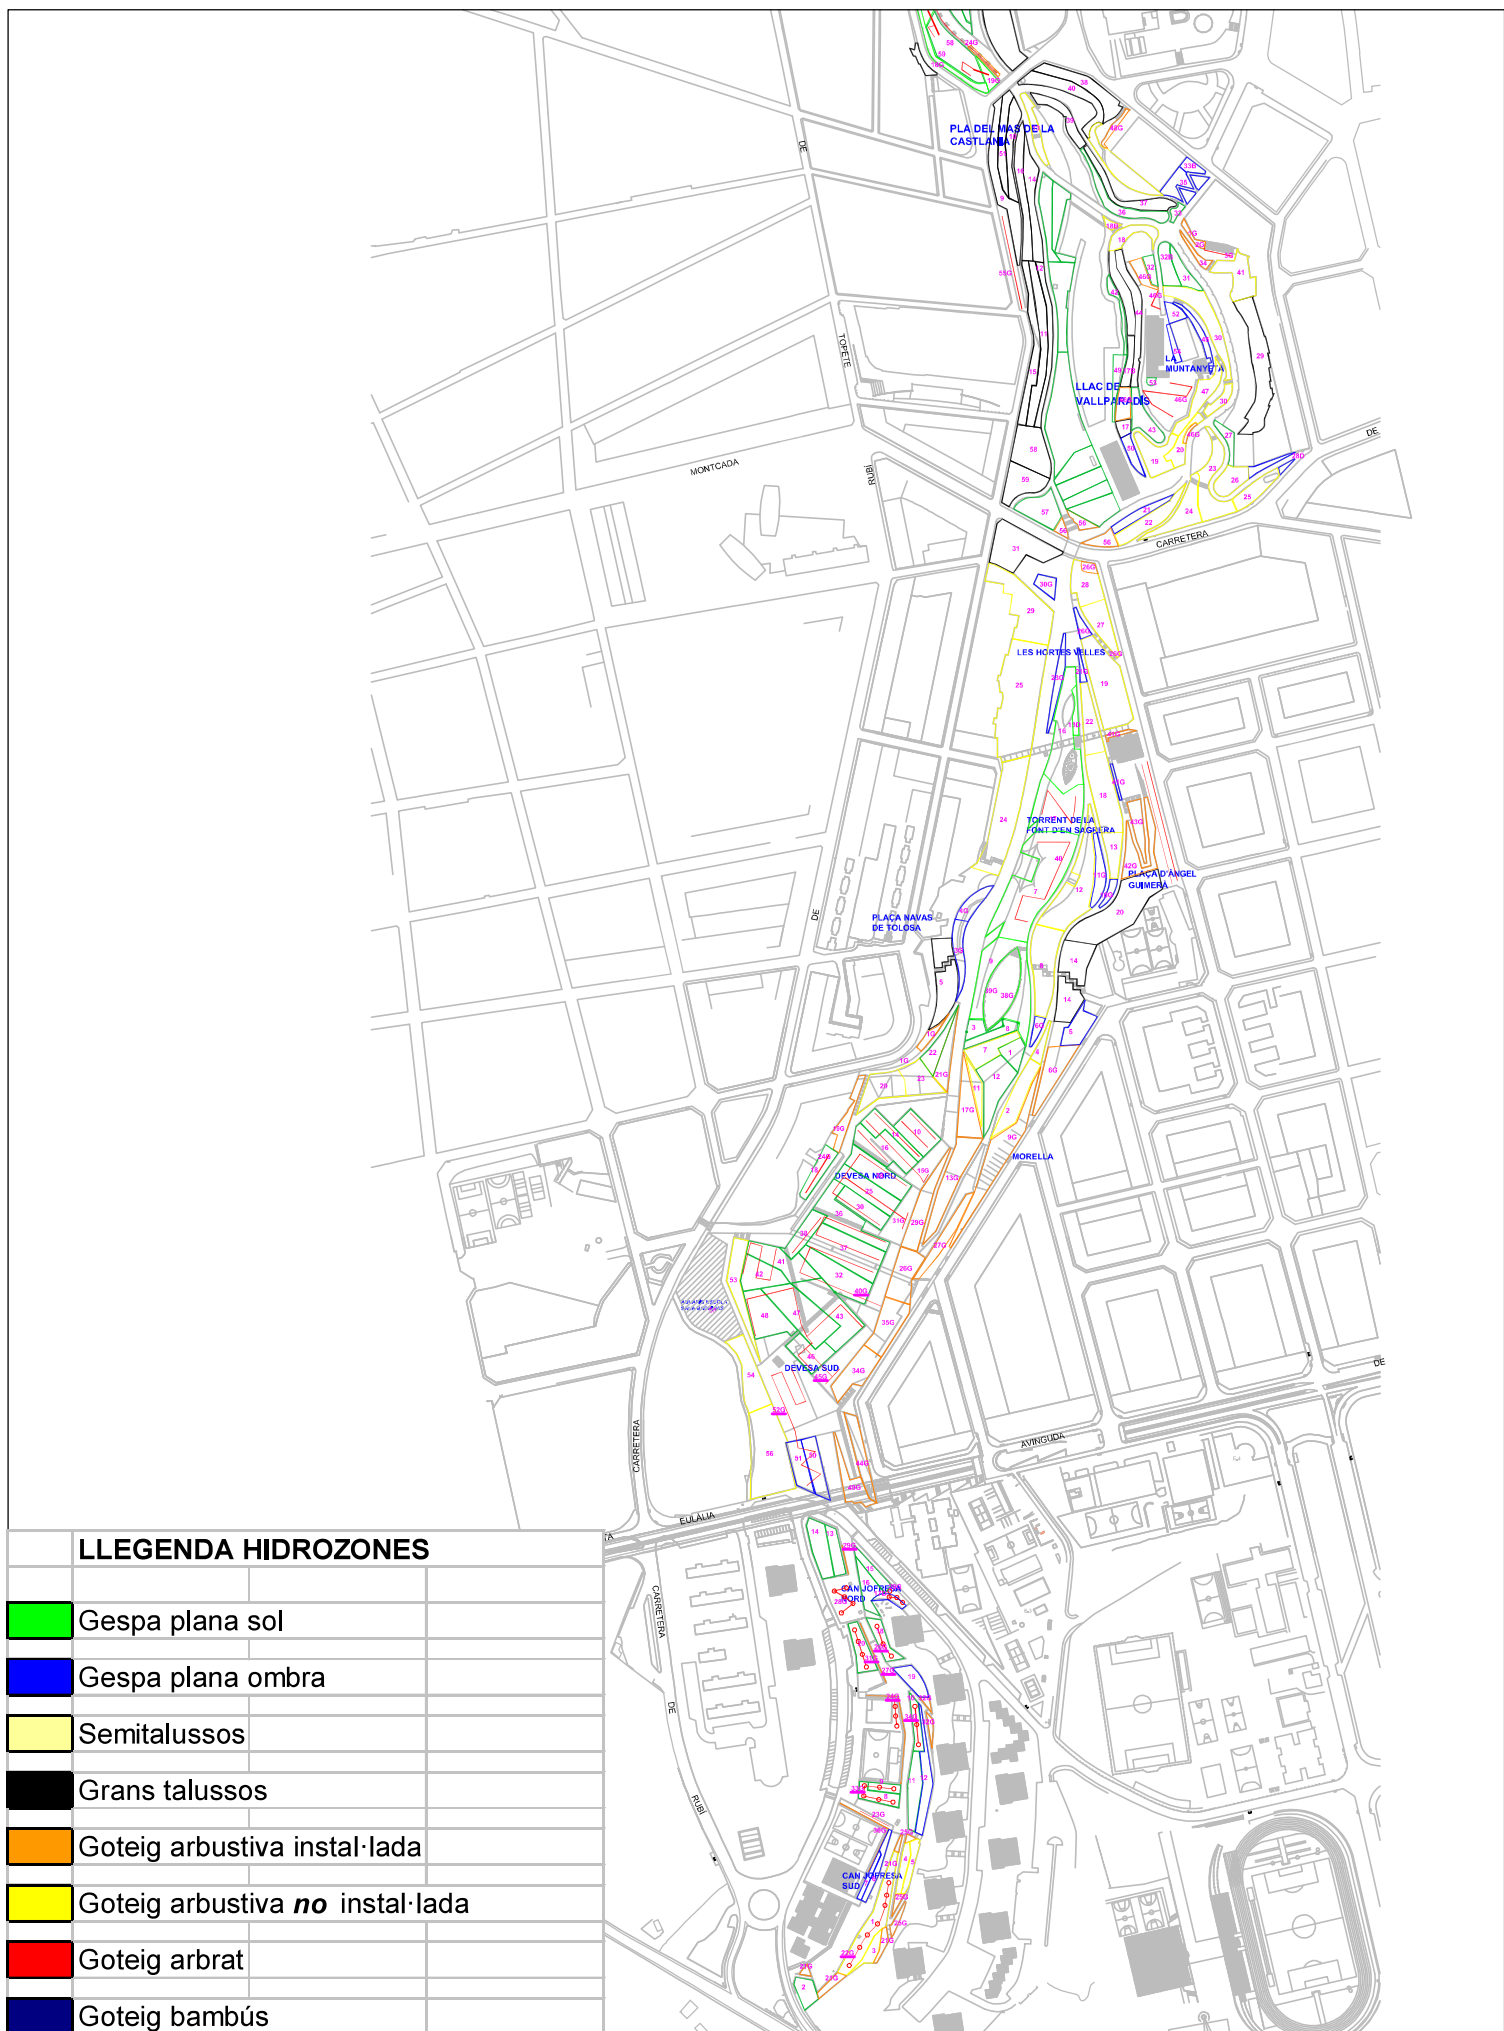

GESPA	25,410 m ²
ARBUSTIVA	2,766 m ²
SAULÓ	3,262 m ²
PAVIMENT	4,945 m ²
FUSTA ICA	1,797 m ²
TOTAL A MANTENIR	38,180 m²

GESPA	2.890 m ²
ARBUSTOS	833 m ²
SAULÓ	6.665 m ²
PAVIMENTS	7.166 m ²
TOTAL A MANTENIR	17.554 m ²

GESPA	3.202 m ²
ARBUSTIVA	3.332 m ²
ROSERAR	925 m ²
ENTAPITZANTS	7.055 m ²
TALÚS HIDRO.	7.201 m ²
PAVIMENTS	2.908 m ²
SAULÓ	527 m ²
TOTAL A MANTENIR	25.150 m²

JARDINERIA D'ALTS	
REQUERIMENTS	2.309 m²
BOSC PLANTAT I ARBUSTIU	1.984 m²
PAVIMENTS	3.031 m²
TOTAL A MANTENIR	7.324 m²

GESPA	1.800 m ²
ARBUSTOS	4.914 m ²
ENTAPITZANTS	4.118 m ²
TALUS HIDRO	7.553 m ²
BAMBÚS	1.249 m ²
PAVIMENTS	2.850 m ²
SAULÓ	1.626 m ²
TOTAL A MANTENIR	24.110 m²

GESPA	1.435 m ²
TALÚS HIDRO	31.217 m ²
ARBUSTOS	1.998 m ²
ENTAPITZANTS	3.102 m ²
PAVIMENTS	8.048 m ²
SAULÓ	2.485 m ²
ALTRES	3.000 m ²
ÀREA GOSSOS	590 m ²
TOTAL A MANTENIR	51.875 m²

Map of the urban area of Sant Pere de Vilatorrada showing various plots and their areas. The map is color-coded: green for agricultural land, yellow for urbanizable land, and grey for urbanized land. The plots are labeled with their names and areas in square meters.

Plot Name	Area (m²)
PARC DEL NORD	38.180
FONT DE L'APOTECARI	17.554
ESGLÉSIES I ANTIC POBLE DE SANT PERE	7.324
TORRENT MONNER	26.223
PLA DEL CASTELL	25.652
PLA DE CAL GUARDIOLA - LA QUADRA	24.110
TORRENT DE LES BRUIXES	23.320
PLAÇA MARTA MATA	1.830

NTENIMENT 1:
NORD_FONT DE L'APOTECARI_MONNER_SANT PERE
NTENIMENT 2:
MARTA MATA_PLA CAL GUARDIOLA_PLA DEL CASTELL


HORTES DELS FRARES


GESPA	9.800 m²
ARBUSTOS	1.456 m²
PRAT I TALUSSOS	8.990 m²
ENTAPITZANTS	1.102 m²
PAVIMENTS	13.540 m²
SAULÓ	1.668 m²
ÀREA GOSSOS	1.195 m²
TOTAL A MANTENIR	37.771 m²

TORRENT DE LES ÀNIMES I MUNTANYETA

GESPA	4.463 m²
ARBUSTOS	2.383 m²
AROMÀTIQUES	1.401 m²
ENTAPITZANT	4.001 m²
TALÚS HIDRO	15.669 m²
PAVIMENTS	7.896 m²
SAULÓ	5.220 m²
AIGUA BASSES	1.850 m²
ALTRES	9.887 m²
TOTAL A MANTENIR	52.770 m²

UNITAT 3 MANTENIMENT:
HORTES DELS FRARES
TORRENT DE LES ÀNIMES I MUNTANYETA

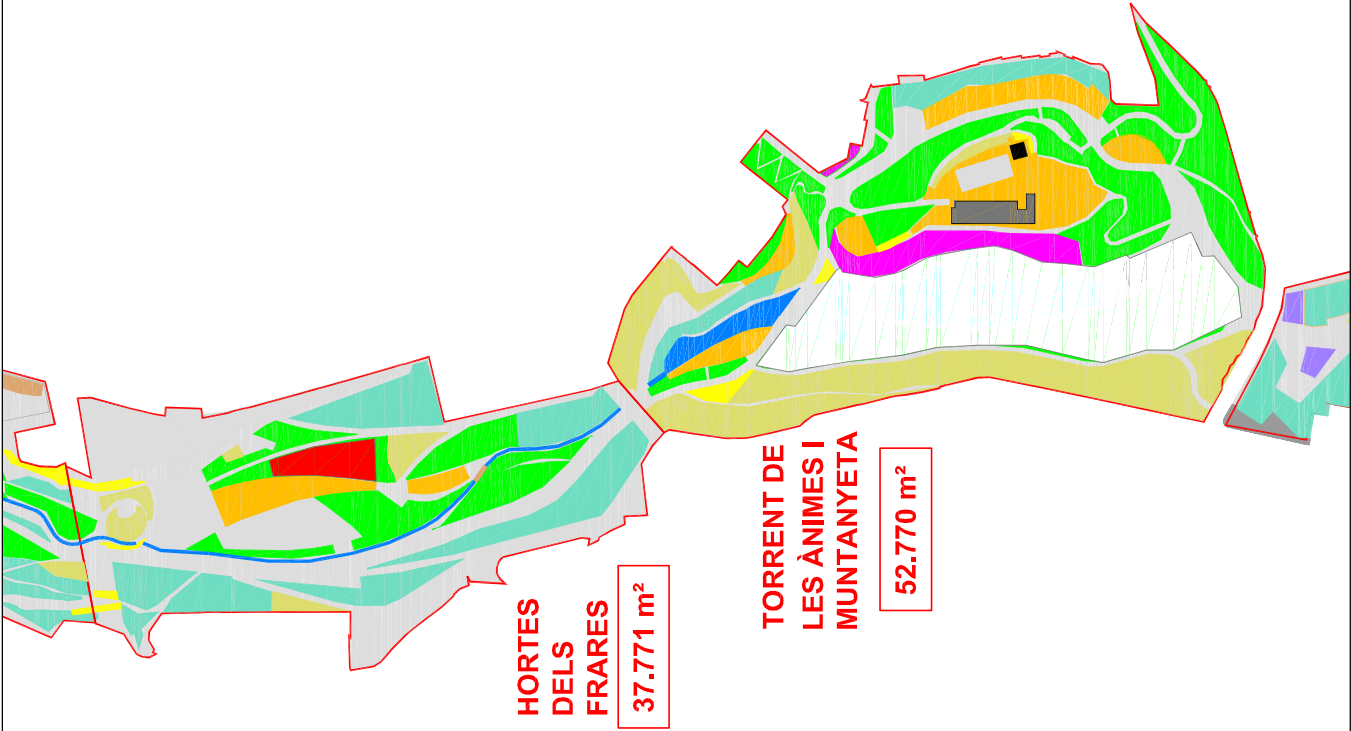

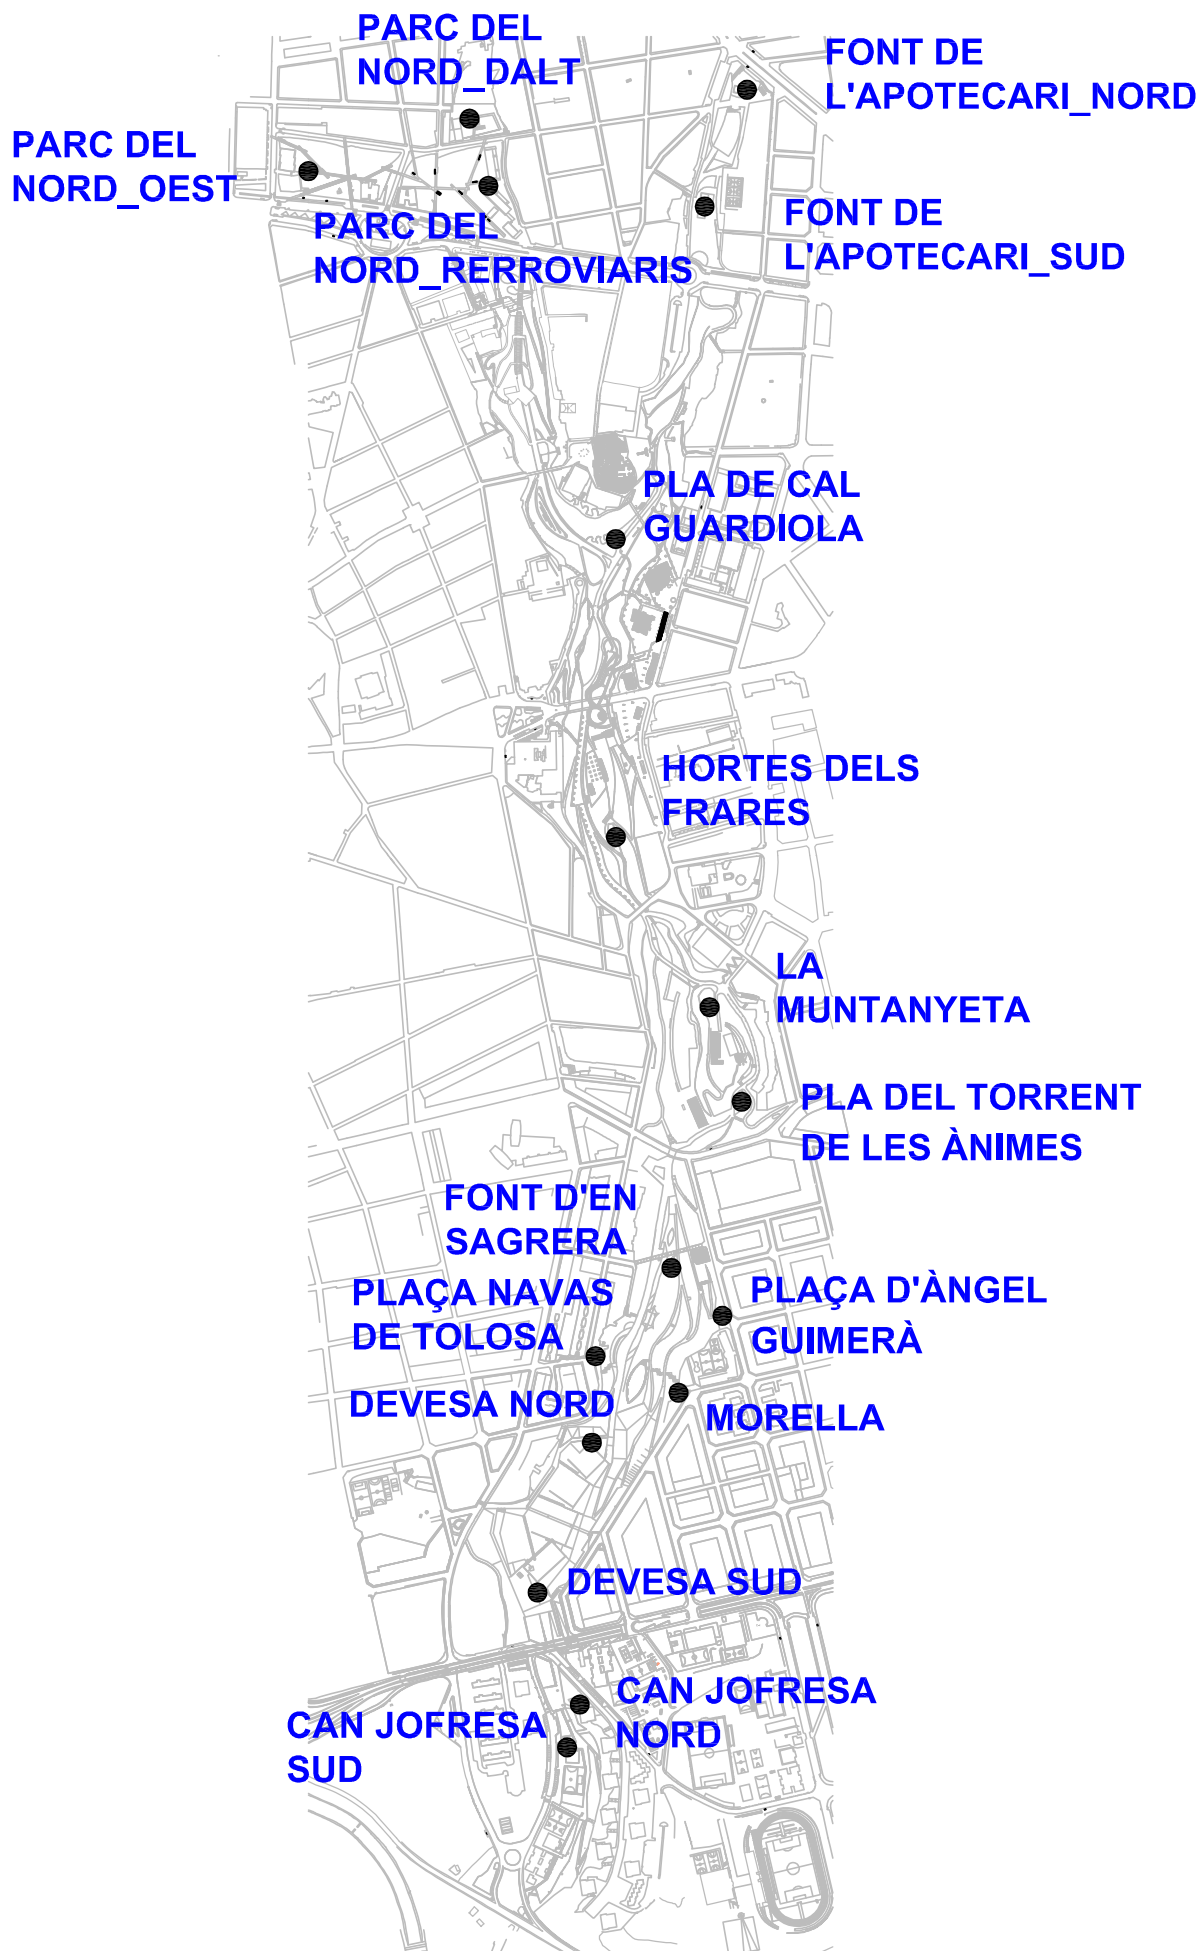

L4.1.6_ANN_CENSLAFONT – Cens d'elements de reg i instal·lacions hidràuliques

CENS ELEMENTS (En cas de fabricant desconegut*, s'anomena en funció del material)

LAVABOS			
REF	FABRICANT O MATERIAL	MODEL	Nº TOTAL
EWC	W.C D'OBRA.		2
EWL	LORKE	HM02	1
EWP	PRIMUR	STANDAR	1
EWP+	PRIMUR	STANDAR MINUSVALID	1
LAVABOS TOTAL			5

FONTS DE BOCA			
REF	FABRICANT O MATERIAL	MODEL	Nº TOTAL
FBB	DUCTIL BENITO	BARCINO	5
FBS	DUCTIL BENITO	SET	2
FFG	DUCTIL FABREGAS	GALDANA /C-14	4
FFM	DUCTIL FABREGAS	MINUS /V-102	4
FFV	DUCTIL FABREGAS	VENDOME /C-15	2
FIA	INDUSTRIES SALUDES	AFRODITA	1
FMF	MUR DE FORMIGÓ*	-	1
FOX	D'OBRA	-	1
FUB	URBES 21	BY PASS	2
FBA	DESCATALOGAT	DESCATALOGAT	1
FBE	BENITO	UM527	2
FSA	DESCATALOGAT	DESCATALOGAT	1
FFS	DESCATALOGAT	DESCATALOGAT	1
FFB	DUCTIL FABREGAS	C-14_GALDANA	1
FONTS DE BOCA TOTAL			28

FONTS NATURALS			
REF	UBICACIÓ	MODEL	Nº TOTAL
EFB	T. BRUIXES	DE LES BRUIXES	1
EFM	T.MONNER	DEL TINTORER	1
EFB	FONT D'EN SAGRERA	D'EN SERRACANTA	1
EFR	T.MONNER	DEL ROSSINYOL	1
		DE SANTA MARIA	1
TF6		DEL CUCUT	1
TF7	CAL GUARDIOLA	DEL PLA DE CAL GUARDIOLA	1
TFB	PLA DEL CASTELL	DEL CASTELL	1
THF		DE L'OCELLET	1
TM1	HORTES DELS FRARES	DE L'HOSPITAL	1

TM10	BASSA	DEL CEMENTIRI VELL 1	1
TM11		DEL CEMENTIRI VELL 2	1
TM12		DE LA RUPIT	1
FONTS NATURALS TOTAL			13

ALTRES			
REF	FABRICANT O MATERIAL	MODEL	Nº TOTAL
EMT	PISCINA	ESTACIÓ METEOROLÒGICA	1
	PISCINA	SISTEMA BOMBEIG CANAL	1
	PARC DEL NORD	SISTEMA BOMBEIG PARC DEL NORD	1
ALTRES TOTAL			3

L4.1.7_ANN_CENSMOB – Cens de mobiliari urbà i paviments

CENS ELEMENTS (En cas de fabricant desconegut*, s'anomena en funció del material)

BANCS			
REF	FABRICANT O MATERIAL	MODEL	Nº TOTAL
BBB	DUCTIL BENITO	BARCINO	157
BBC	DUCTIL BENITO	CADIRA NEOBARCINO	31
BBD	DUCTIL BENITO	DELTA XXI	31
BBN	DUCTIL BENITO	NEOBARCINO	54
BBQ	DUCTIL BENITO	QUATRO UM377PC	28
BDR	DAE	ROMO (actual. descatalogat)	48
BDX	DESCONEGUT	-	3
BFE	DUCTIL FABREGAS	EUROPA	3
BFM	DUCTIL FABREGAS	MODO C-16 ALU	77
BP1	PEDRA*	1	10 ml
BP2	PEDRA*	2	4 ml
BQC	DUCTIL BENITO	CADIRA QUATRO UM377SPC	43
BSB	SANTA & COLE	BOSTON/CADIRA	8
BSD	SANTA & COLE	DESCONEGUT*	2
BSV	SANTA & COLE	VIA AUGUSTA	44
BANCS TOTAL			529

TAULES PICNIC			
REF	FABRICANT O MATERIAL	MODEL	Nº TOTAL
ETP	DUCTIL BENITO	VRM200	10
TAULES PICNIC TOTAL			10

PAPERERES			
REF	FABRICANT O MATERIAL	MODEL	Nº TOTAL
PBG	DUCTIL BENITO	PA600G/ Ø 43.5 cm	24
PBI	DUCTIL BENITO	PA600IS	93
PBM	DUCTIL BENITO	PA600M	22
PBM+	DUCTIL BENITO	PA600M- TIPO 2 DESCATALOGAT	63
PFB	DUCTIL FABREGAS	BARCELONA/ C-23G Ø 38 cm	26
PFI	DUCTIL FABREGAS	BARCELONA INOX (C-23X inox)	5
PAPERERES TOTAL			233

SANECANS			
REF	FABRICANT O MATERIAL	MODEL	Nº TOTAL
SCM	CONTENUR	MADRID	2
SCS	CONTENUR	SICILIA	59
SANECANS TOTAL			61

BARANES			
REF	FABRICANT O MATERIAL	MODEL	Nº TOTAL
TF1	FUSTA	1	38,00
TF2	FUSTA	2	224,25
TF3	FUSTA	3	17,20
TF4	FUSTA	4	175,35
TF5	FUSTA	5	31,45
TF6	FUSTA	6	34,90
TF7	FUSTA	7	227,10
TFB	DUCTIL BENITO	RUSTICA PLANA	171,40
THF	DE F.A, REVESTIDA DE FUSTA	-	46,65
TM1	METÀL·LICA	1	544,60
TM10	METÀL·LICA	0	21,50
TM11	METÀL·LICA	11	121,15
TM12	METÀL·LICA	12	2518,95
TM13	METÀL·LICA	13	210,40
TM14	METÀL·LICA	14	196,40
TM15	METÀL·LICA	15	4,85
TM16	METÀL·LICA	16	72,65
TM17	METÀL·LICA	17	18,05
TM18	METÀL·LICA	18	38,20
TM19	METÀL·LICA	19	82,00
TM2	METÀL·LICA	2	186,50
TM20	METÀL·LICA	20	69,90
TM21	METÀL·LICA	21	101,65
TM22	METÀL·LICA	22	229,00
TM23	GALVANITZADA	23	57,70
TM24	GALVANITZADA	24	8,20
TM25	GALVANITZADA	25	147,00
TM26	METÀL·LICA	26	236,75
TM27	METÀL·LICA	27	26,20
TM28	GALVANITZADA	28	199,85
TM29	METÀL·LICA	29	41,35
TM3	METÀL·LICA	3	378,85
TM30	METÀL·LICA	30	55,05
TM31	METÀL·LICA	31	126,45
TM32	METÀL·LICA	32	19,95
TM33	METÀL·LICA	33	26,30
TM34	METÀL·LICA	34	3,60
TM35	METÀL·LICA	35	329,65
TM36	METÀL·LICA	36	59,35
TM4	METÀL·LICA	4	22,75
TM5	METÀL·LICA	5	8
TM6	METÀL·LICA	6	71,55

TM7	METÀL·LICA	7	147,55
TM8	METÀL·LICA	8	17,65
TM9	METÀL·LICA	9	109,50
TO1	PORTA RODONS GALVANITZATS	1	3,00
TO2	PORTA GALVANITZADA	2	2,80
TO3	PORTA GALVANITZADA	3	3,60
TP1	PASSAMÀ INOX	1	63,95
TP10	METÀL·LICA	10	280,20
TP11	PASSAMÀ INOX	11	10
TP12	PASSAMÀ GALVANITZAT	12	193,15
TP13	PASSAMÀ INOX	13	84,05
TP14	PASSAMÀ GALVANITZAT	14	43,70
TP15	PASSAMÀ INOX	15	165,10
TP16	PASSAMÀ FUSTA	16	112,75
TP17	PASSAMÀ FUSTA	17	17,85
TP18	METÀL·LICA	18	17,85
TP2	PASSAMÀ INOX	2	91,40
TP3	METÀL·LICA	3	9,50
TP4	METÀL·LICA	4	131,55
TP5	METÀL·LICA	5	305,95
TP6	PASSAMÀ INOX	6	8,8
TP7	PASSAMÀ INOX	7	234,30
TP8	METÀL·LICA	8	6,50
TP9	PASSAMÀ INOX	9	13
TT1	CERCAMATIC	FILAT METÀL·LIC	309,10
TT2	BEKAERT	FORTINET	716,10
TTC			10,1
BARANES TOTAL			726

PILONES			
REF	FABRICANT O MATERIAL	MODEL	Nº TOTAL
IBE	DUCTIL BENITO	ESQUIROL	122
IBE+	DUCTIL BENITO	ESQUIROL (DESCATALOGAT)	36
IBH	DUCTIL BENITO	HOSPITALET	42
IBH!	DUCTIL BENITO	HOSPITALET-EXTRAIBLE	37
IBJ	DUCTIL BENITO	VIA JULIA	26
IBT!	DUCTIL BENITO	TELESCÓPICA, H275	7
IBU	DUCTIL BENITO	UNIVERSAL	9
IFB	DUCTIL FABREGAS	BARCELONA 92	84
IFB!	DUCTIL FABREGAS	BARCELONA 92-EXTRAIBLE	26
IFJ	DUCTIL FABREGAS	VIA JULIA (C-40)	2
IM1	METÀL·LICA	1	95
IM2	METÀL·LICA	2	4
IPD	PEDRA	-	12
PILONES TOTAL			502

CARTELLS			
REF	FABRICANT O MATERIAL	INFORMACIÓ	Nº TOTAL
CAA	ENTORN URBÀ	ACCESSIBILITAT ITINERARIS	11
CAN	ENTORN URBÀ	NORMATIVA US ZONA JOCS INFANTIL	19
CAP	-----	PROMOCIÓ, PUBLICITAT	3
CAX		SENSE INFORMACIÓ	1
CBA		ADREÇA	2
CBD		DIRECCIONS	3
CBI	COMUNICAL	ITINERARIS	16
CAE			2
CAG			3
CP2	-----	PROMOCIÓ PARC	9
CP3	-----	PROMOCIÓ PARC	9
CPE	COMUNICAL	EMPLAÇAMENT PARC AMB EQUIPAMENTS	25
CPI	COMUNICAL	INFORMACIÓ ELEMENTS JARDI DE LES PERCEPCIONS.	19
CPM	-----	MUSEU CASTELL CARTOIXA	1
CPP	-----	PERILL	1
CBJ	COMUNICAL	NORMATIVA-INFORMACIÓ JOCS INFANTILS	13
CMI	-----	INFORMACIO	1
CARTELLS TOTAL			138

APARCA BICIS			
REF	FABRICANT O MATERIAL	MODEL	Nº TOTAL
EA1	MAPROVER	BICIBLOCK	6
EA2	6 PERFILS TUBULARS INOX	-----	2
APARCA BICIS TOTAL			8

ESCULTURES			
REF	UBICACIÓ	MODEL	Nº TOTAL
EE1	PL DRETS HUMANS	-----	1
EEA	PL ANDALUSIA	AMALGAMA	1
EEE	T. MONNER	RELACIONS DE L'ESPAI	1
EEH	PLA DEL CASTELL	HIPOPOTAM	2
EEO	P.NORD	OTEIZA	1
EES	PLA DE L'APOTECARI	LA SARDANA	1
EEV	PISCINA	VÍCTIMES DEL TERRORISME.	1
ESCULTURES TOTAL			8

ALTRES			
REF	UBICACIÓ	MODEL	Nº TOTAL
ASC	DIFERENTS PUNTS	ASCENSOR	6
ECF	PLA DEL CASTELL	ESTACIÓ FERROCARRILS MINIATURA	1
EGC	FONT D'EN SAGRERA	CARPA	1
EG	DIFERENTS PUNTS	PERGOLES	6

	PISCINA	TOLDO PERGOLA SOLAR	1
ETM	PISCINA	TARIMA	1
EJP	PL.DRETS HUMANS	JARDINERA (SANTA & COLE. Plaza)	11
ELM	FONT D'EN SAGRERA	LLUERNARI	1
EP	DIFERENTS PUNTS	PASSARELLA METÀL·LICA	9
EPD	PL LA QUADRA	ELEMENT TUBULAR PROTECCIÓ INOX	1
ES1	PLA DEL CASTELL	ESCALA METÀL·LICA	1
EEH	PLA DEL CASTELL	HIPOPÒTAMS	2
	PLA DEL CASTELL	JACIMENT ARQUEOLÒGIC	1
		ESTACIÓ METEOROLÒGICA	1
		ROCODROM	1
ALTRES TOTAL			44

L4.1.8_ANN_CENSJOCSINF – Cens de jocs infantils

ZONA	PARC DEL NORD_OEST		
ANY D'INSTAL·LACIÓ	2,006	EMPRESA	HPC/KOMPAN
EQUIPAMENT	GRONXADOR BASIC900 (2002)		
	TOBOGAN M351		
	MOLLA EL PLATILLO VOLANTE M128 (HPC)		
	MOLLA BUGGY J810 (HPC)		
	MOLLA MAMUT BLAU M123		
	MOLLA CAVALL (HPC)		
	Joc equilibri	J16	Proludic
RECOBRIMENT SÒL	Sorra	J105	Proludic
TANCAMENT	NO		
SENYALITZACIÓ			

ZONA	PARC DEL NORD_FERROVIARIS		
ANY D'INSTAL·LACIÓ	2,004	EMPRESA	KOMPAN/?
EQUIPAMENT	TOBOGAN M351		
	GRONXADOR BASIC 900		
	MOLLA EL GALOPADOR M120		
	MOLLA LA TORTUGA M124		
	MOLLA MOTO M130		
	MOLLA LA MESA TIVOLI M200		
RECOBRIMENT SÒL	SORRA : 125 m ²		
TANCAMENT	NO		
SENYALITZACIÓ			

ZONA	PARC DEL NORD_DALT (VICENÇ FERRER)		
ANY D'INSTAL·LACIÓ	2,005	EMPRESA	KOMPAN
EQUIPAMENT	GRONXADOR BASIC 900 (SEIENTS CUNA)		
	GRONXADOR BASIC 900		
	TOBOGAN M351		
	MOLLA GALLO BROMISTA GROC M101		
	MOLLA GALLO BROMISTA VERMELL M101		
	MOLLA MAMUT 123		
RECOBRIMENT SÒL	SORRA : 70 m ²		
TANCAMENT	NO		
SENYALITZACIÓ			

ZONA	FONT DE L'APOTECARI_NORD		
ANY D'INSTAL·LACIÓ	2,001	EMPRESA	HPC
EQUIPAMENT	HISTÒRIA (ECOLUDIC)		
	MOLLA DÚO J827		
	GYROSPEED J2400		
	MOLLA PANDA J823		
	MANZANA API J1434		
	GRONXADOR J457		
RECOBRIMENT SÒL	SORRA : 105 m ² SAULÓ : 150 m ²		
TANCAMENT	FUSTA 40 mL		
SENYALITZACIÓ			

ZONA	FONT DE L'APOTECARI_SUD		
ANY D'INSTAL·LACIÓ	2,001	EMPRESA	HPC
	MOLLA LLEO J818		
	MOLLA BUGGY J810		
	PISTA DE LAS ESTRELLAS J08		

EQUIPAMENT	VAGÓN CIRCUS J2610
	VAGÓN DESCUBIERTO J2609
	LA LOCOMOTORA J2607
	CIRCUS J2666
	GRONXADOR J457
	PIRÀMIDE E 99.88
RECOBRIMENT SÒL	SORRA : 115 m ² SAULÓ : 145 m ²
TANCAMENT	FUSTA 45 ml
SENYALITZACIÓ	

ZONA	PLA DE CAL GUARDIOLA		
ANY D'INSTAL·LACIÓ	1,999	EMPRESA	HPC
EQUIPAMENT	GRONXADOR J420 (seient cuna i normal)		
	MOLLA FANTASMA J803		
	MOLLA AVIÓN J816		
	MOLLA PERRITO J804		
	SORRAL (J101) I TUB (J122)		
	AQUATICA		
	EQUILIBRI		
	IXO		
	ROLL UP J2591		
	AEROSKATE J2581		
RECOBRIMENT SÒL	SORRA : 110 m ²		
TANCAMENT	NO		
SENYALITZACIÓ			

ZONA	HORTES DELS FRARES		
ANY D'INSTAL·LACIÓ	2010	EMPRESA	HPC
EQUIPAMENT	JOC COMBINAT J1952 VAIXELL		
	GRONXADOR J457(seients vaixell SFR100)		
	MOLLA DELFÍN, J822A		
	MOLLA-BALANCÍN OCELLETS, J826		
	MOLLA-BALANCÍN GRANOTES J985A		
	MOLLA TWINY J834A		
	MOLLA GALL J802A		
	MOLLA HELICOPTER 836A		
	ECOLUDIC		
	SORRA : 300 m2 CAUTXÚ :10 m2		
TANCAMENT	FUSTA : 75 ML		
SENYALITZACIÓ	SI		

ZONA	LA MUNTANYETA		
ANY D'INSTAL·LACIÓ	2,001	EMPRESA	KOMPAN
EQUIPAMENT	MOLLA CONEJO M117		
	MOLLA EL MAMUT M123		
	MOLLA EL PLATILLO VOLANTE M128		
	GRONXADOR BASIC900 (seients cuna)		
	COMBINACIÓ OASIS OK111-03		
RECOBRIMENT SÒL	SAULÓ : 200 m2		
TANCAMENT	NO		
SENYALITZACIÓ	SI		

ZONA	PLA DEL TORRENT DE LES ÀNIMES		
ANY D'INSTAL·LACIÓ	1,999	EMPRESA	HPC
EQUIPAMENT	BERGANTÍN PIRATA		
	MOLLA DELFÍN		
	MOLLA PEZ		
	MOLLA BEBÉ FOCA		
	ZONA AQUATICA		
RECOBRIMENT SÒL	SAULÓ : 190 m2		

TANCAMENT	NO
SENYALITZACIÓ	

ZONA	FONT D'EN SAGRERA		
ANY D'INSTAL·LACIÓ	2,007	EMPRESA	HPC
EQUIPAMENT	VIVAREA J3305		
	AEROPLANO J2603		
	MOLLA SCOOT J829A		
	MOLLA FANTASMA J803		
	MOLLA SERPIENTE J820		
RECOBRIMENT SÒL	SORRA : 135 m2		
TANCAMENT	FERRO GALVANITZAT : 60 ml		
SENYALITZACIÓ	SI		

ZONA	PLAÇA D'ÀNGEL GUIMERÀ		
ANY D'INSTAL·LACIÓ	2,007	EMPRESA	HPC
EQUIPAMENT	MOLLA DÚO		
	MOLLA LA SERPIENTE J820		
	MOLLA COTXE		
	GRONXADOR BÀSIC (Seients cuna): 2 uts.		
	GRONXADOR BÀSIC (Seients cuna): 2 uts.		
RECOBRIMENT SÒL	SAULÓ : 110 m2		
TANCAMENT	FUSTA : 30 ml		
SENYALITZACIÓ			

ZONA	PLAÇA DE NAVAS DE TOLOSA		
ANY D'INSTAL·LACIÓ	2,007	EMPRESA	HPC
EQUIPAMENT	MOLLA WOOPY J832A		
	MOLLA EL DELFÍN J822A		
	MOLLA LA ESTRELLA FUGAZ J809A		
	Joc equilibri	J16	Proludic
RECOBRIMENT SÒL	SAULÓ		
TANCAMENT	NO		
SENYALITZACIÓ			

ZONA	DEVESA_NORD		
ANY D'INSTAL·LACIÓ	2011	EMPRESA	HPC
EQUIPAMENT	LABERINT ANIMAL J3401A		
	PANEL LÚDIC Z10-0300		
	GRONXADOR J3960		
	MOLLA WOOPY J832		
	MOLLA SCOT J829		
	MOLLA HELICOPTERO J836 (2uts)		
	TOBOGÀ J1058		
	GRONXADOR CISTELLA J440		
	GRONXADOR J459		
	RODEOBOARD J3501		
	IXOJ2532		
RECOBRIMENT SÒL	SORRA : 740 m2		
TANCAMENT	FUSTA :		
SENYALITZACIÓ			

ZONA	MORELLA		
ANY D'INSTAL·LACIÓ	2011	EMPRESA	HPC
EQUIPAMENT	MOLLA CYCLO J828		
	MOLLA DÚO J827		
	GRONXADOR J477CP 1 BB/1 NORMAL		
	TOBOGÀ J1058 (PQUES)		

RECOBRIMENT SÒL	SORRA : 36 m2
TANCAMENT	FUSTA : 27 mL
SENYALITZACIÓ	

ZONA	DEVESA_SUD		
ANY D'INSTAL·LACIÓ	2011	EMPRESA	HPC(K&K)
EQUIPAMENT	PLATAFORMA PARA SALTAR 0-44130-000		
	LA MOTO 0-44211-000		
	CARRUSEL ASIENTO 0-43240-001		
	VAIVEN PARA TRES 0-44269-000		
	LA TUERCA 0-45450-001		
RECOBRIMENT SÒL	SORRA : 300 m2		
TANCAMENT			
SENYALITZACIÓ			

ZONA	CAN JOFRESA_NORD		
ANY D'INSTAL·LACIÓ		EMPRESA	
EQUIPAMENT	GRONXADOR (fabric. pròpia)		
	MOLLA (fabric. pròpia)		
RECOBRIMENT SÒL	SORRA : 80 m2		
TANCAMENT			
SENYALITZACIÓ			

ZONA	CAN JOFRESA_SUD		
ANY D'INSTAL·LACIÓ		EMPRESA	
EQUIPAMENT	GRONXADOR 900		
	MOLLA SCOOTTER		
	1 CASETA (sense identificar proveïdor)		
	2 GRONXADORS DOBLES (fabric. pròpia)		
	GRONXADOR SENZILL (fabric. pròpia)		
RECOBRIMENT SÒL	SORRA : 250 M2		
TANCAMENT	FUSTA : 15 ml		
SENYALITZACIÓ			

ZONA	FONT COMU		
ANY D'INSTAL·LACIÓ	2011	EMPRESA	
EQUIPAMENT	Joc molles	MU010/1P	GEP
	Joc molles	MU009/15P	GEP
	Joc molles	MU031	GEP
RECOBRIMENT SÒL	CAUTXÚ 78 M2		
TANCAMENT	NO		
SENYALITZACIÓ	SI		

L4.1.9_ANN_CENSJOCSPERC – Cens dels jocs de les percepcions

Ubicació dels Jocs de les Percepcions de Vallparadis: Font d'en Sagrera

JOCS PERCEPCIONS		
REF	FABRICANT O MATERIAL	MODEL
EI1	BARCELONA DISEÑO URBANO	DOBLE HÈLIX
EI10	BARCELONA DISEÑO URBANO	TRES PÉNDOLS
EI11	BARCELONA DISEÑO URBANO	CONFERÈNCIA A TRES
EI12	PÉNDULUM	MIRALLS ANAMÒRFICS
EI13	PÉNDULUM	MIRALL ANTIGRAVITATORI
EI14	PÉNDULUM	TUB DE L'ECO
EI15	BARCELONA DISEÑO URBANO	PARÀBOLES DE SO
EI16	BARCELONA DISEÑO URBANO	ESPIRALS D'EFFECTES ÒPTICS
EI17	BARCELONA DISEÑO URBANO	PIRUETA
EI18	PÉNDULUM	ÒRBITA GRAVITATÒRIA
EI19	BARCELONA DISEÑO URBANO	CAMÍ DELS SENTITS
EI2	PÉNDULUM	FONT CAÓTICA
EI20	BARCELONA DISEÑO URBANO	BOSC DE LES OLORS
EI21	PÉNDULUM	CAMBRA FOSCA
EI3	BARCELONA DISEÑO URBANO	BOSC DELS MATERIALS
EI4	PÉNDULUM	VÉRTEX GEODÉSIC
EI5	PÉNDULUM	ESTACIÓ METEOROLÒGICA
EI6	PÉNDULUM	AGUDESA VISUAL
EI7	PÉNDULUM	TAULA RODONA, ESPIRAL DE SORRA
EI8	BARCELONA DISEÑO URBANO	GRONXADOR COMPOST
EI9	PÉNDULUM	PÉNDOL D'AIRY

FONT APOTECARI_SUD										
EQUIP	PINTADES		DANYS		PECES A SUBSTITUIR O REPOSAR	MESURES ADOPTADES				
	SI	NO	SI	NO						
MOLLA LLEO J818										
MOLLA BUGGY J810										
PISTA DE LAS ESTRELLASJ08										
VAGÓN CIRCUS J2610										
VAGÓN DESCUBIERTO J2609										
LA LOCOMOTORA J2607										
CIRCUS J2666										
GRONXADOR J457										
PIRÀMIDE										
TANCAT (PARC)										
SORRA	RASCLAR		VOLTEJAT			INCORPORACIÓ			ANÀLISI MICROBIOLÒGIC	
	INSPECCIÓ HIGIENICOSANITÀRIA					CANVI DE SORRA				
	PLATAFORMES ESCOMBRAT					NETEJA CARTELLS				
OBSERVACIONS :										

PLA DE CAL GUARDIOLA									
EQUIP	PINTADES		DANYS		PECES A SUBSTITUIR O REPOSAR	MESURES ADOPTADES			
	SI	NO	SI	NO					
GRONXADOR J420 (seient cuna i normal)									
MOLLA FANTASMA J803									
MOLLA AVION J816									
MOLLA PERRITO J804									
SORRAL (J101) i TUB (J122)									
AQUATICA									
EQUILIBRI									
IXO									
ROLL UP J2591									
AEROSKATE J2581									
SORRA	RASCLAR		VOLTEJAT			INCORPORACIÓ		ANÀLISI MICROBIOLÒGIC	
	INSPECCIÓ HIGIENICOSANITÀRIA					CANVI DE SORRA			
	PLATAFORMES ESCOMBRAT					NETEJA CARTELLS			
OBSERVACIONS :									

HORTES DELS FRARES									
EQUIP	PINTADES		DANYS		PECES A SUBSTITUIR O REPOSAR	MESURES ADOPTADES			
	SI	NO	SI	NO					
JOC COMBINAT J1952 VAIXELL									
GRONXADOR J457 (seients vaixell SFR100)									
MOLLA DELFIN J822A									
MOLLA-BALANCÍN OCELLETS J826									
MOLLA-BALANCÍN GRANOTES J985A									
MOLLA TWINY J834A									
MOLLA GALL J802A									
MOLLA HELICOPTER 836A									
ECOLUDIC									
TANCAT (PARC)									
SORRA	RASCLAR		VOLTEJAT			INCORPORACIÓ		ANÀLISI MICROBIOLÒGIC	
	INSPECCIÓ HIGIENICOSANITÀRIA					CANVI DE SORRA			
	PLATAFORMES ESCOMBRAT					NETEJA CARTELLS			
OBSERVACIONS :									

LA MUNTANYETA						
EQUIP	PINTADES		DANYS		PECES A SUBSTITUIR O REPOSAR	MESURES ADOPTADES
	SI	NO	SI	NO		
MOLLA EL CONEJO M117						
MOLLA EL MAMUT M123						
MOLLA EL PLATILLO VOLANTE M128						
GRONXADOR BASIC 900 (seients cuna)						
COMBINACIÓ OASIS OK 1111 -03						

	PLATAFORMES ESCOMBRAT		NETEJA CARTELLS	
OBSERVACIONS :				

PLA DEL TORRENT DE LES ÀNIMES									
EQUIP	PINTADES		DANYS		PECES A SUBSTITUIR O REPOSAR	MESURES ADOPTADES			
	SI	NO	SI	NO					
BERGANTÍN PIRATA J1813									
MOLLA DELFIN									
MOLLA PEZ									
MOLLA BEBE FOCA J813									
ZONA AQUATICA									
	PLATAFORMES ESCOMBRAT					NETEJA CARTELLS			
OBSERVACIONS :									

FONT D'EN SAGRERA													
EQUIP	PINTADES		DANYS		PECES A SUBSTITUIR O REPOSAR	MESURES ADOPTADES							
	SI	NO	SI	NO									
VIVAREA J3305													
AEROPLANO J2603													
MOLLA SCOOT J829A													
MOLLA EL FANTASMA J803													
MOLLA LA SERPIENTE J820													
TANCAT (PARC) : FERRO GALVANITZAT													
SORRA	RASCLAR				VOLTEJAT			INCORPORACIÓ			ANÀLISI MICROBIOLÒGIC		
	INSPECCIÓ HIGIENICOSANITÀRIA					CANVI DE SORRA							
	PLATAFORMES ESCOMBRAT					NETEJA CARTELLS							
OBSERVACIONS :													

PLAÇA D'ÀNGEL GUIMERÀ										
EQUIP	PINTADES		DANYS		PECES A SUBSTITUIR O REPOSAR	MESURES ADOPTADES				
	SI	NO	SI	NO						
MOLLA DÚO										
MOLLA LA SERPIENTE J820										
MOLLA COTXE										
GRONXADOR BASIC (seients cuna) : 2 uts.										
MOLLA EL MAMUT VERMELL . M123										
MOLLA EL PLATILLO VOLANTE . M128										
TOBOGAN . M351										
GRONXADOR BASIC 900(seients cuna)										
TANCAT (PARC)										
	PLATAFORMES ESCOMBRAT						NETEJA CARTELLS			
OBSERVACIONS :										

PLAÇA NAVAS DE TOLOSA									
EQUIP	PINTADES		DANYS		PECES A SUBSTITUIR O REPOSAR	MESURES ADOPTADES			
	SI	NO	SI	NO					
MOLLA WOOPY J832A									
MOLLA EL DELFIN J822A									
MOLLA LA ESTRELLA FUGAZ J809A									
	PLATAFORMES ESCOMBRAT					NETEJA CARTELLS			
MOLLA EL MAMUT VERMELL . M123									
MOLLA EL PLATILLO VOLANTE . M128									
TOBOGAN . M351									
GRONXADOR BASIC 900(seients cuna)									
OBSERVACIONS :									

DEVESA_NORD									
EQUIP	PINTADES		DANYS		PECES A SUBSTITUIR O REPOSAR	MESURES ADOPTADES			
	SI	NO	SI	NO					
LABERINT ANIMAL J3401A									
PANEL LÚDIC Z10-0300									
GRONXADOR J3960									

MOLLA WOBY J832									
MOLLA SCOT J829									
MOLLA HELICOPTERO J836 (2 uts)									
TOBOGÀ J1058									
GRONXADOR CISTELLA J440									
GRONXADOR J459									
RODEOBOARD J3501									
IXO J2532									
TANCAT (PARC)									
SORRA	RASCLAR		VOLTEJAT			INCORPORACIÓ		ANÀLISI MICROBIOLÒGIC	
	INSPECCIÓ HIGIENICOSANITÀRIA					CANVI DE SORRA			
	PLATAFORMES ESCOMBRAT					NETEJA CARTELLS			
OBSERVACIONS :									

MORELLA									
EQUIP	PINTADES		DANYS		PECES A SUBSTITUIR O REPOSAR	MESURES ADOPTADES			
	SI	NO	SI	NO					
MOLLA CYCLO J828									
MOLLA DÚO J827									
GRONXADOR J477CP 1 BB/1 NORMAL									
MOLLA EL MAMUT VERMELL . M123									
MOLLA EL PLATILLO VOLANTE . M128									
TOBOGAN . M351									
GRONXADOR BASIC 900(seients cuna)									
TOBOGÀ J1058 (PQUES)									
TANCAT (PARC)									
SORRA	RASCLAR		VOLTEJAT			INCORPORACIÓ		ANÀLISI MICROBIOLÒGIC	
	INSPECCIÓ HIGIENICOSANITÀRIA					CANVI DE SORRA			
	PLATAFORMES ESCOMBRAT					NETEJA CARTELLS			
OBSERVACIONS :									

DEVESA_SUD										
EQUIP	PINTADES		DANYS		PECES A SUBSTITUIR O REPOSAR			MESURES ADOPTADES		
	SI	NO	SI	NO						
PLATAFORMA PARA SALTAR 0-44130-000										
LA MOTO 0-44211-000										
CARRUSEL ASIENTO 0-43240-001										
VAIVEN PARA TRES 0-44269-000										
LA TUERCA 0-45450-001										
SORRA	RASCLAR		VOLTEJAT			INCORPORACIÓ			ANÀLISI MICROBIOLÒGIC	
	INSPECCIÓ HIGIENICOSANITÀRIA						CANVI DE SORRA			
	PLATAFORMES ESCOMBRAT						NETEJA CARTELLS			
OBSERVACIONS :										

CAN JOFRESA_NORD										
EQUIP	PINTADES		DANYS		PECES A SUBSTITUIR O REPOSAR			MESURES ADOPTADES		
	SI	NO	SI	NO						
MOLLA DÚO GOS ÀNEC										
GRONXADOR										
MOLLA										
SORRA	RASCLAR		VOLTEJAT			INCORPORACIÓ			ANÀLISI MICROBIOLÒGIC	
	INSPECCIÓ HIGIENICOSANITÀRIA					CANVI DE SORRA				
	PLATAFORMES ESCOMBRAT					NETEJA CARTELLS				
OBSERVACIONS :										

CAN JOFRESA_SUD									
EQUIP	PINTADES		DANYS		PECES A SUBSTITUIR O REPOSAR	MESURES ADOPTADES			
	SI	NO	SI	NO					
GRONXADOR									
MOLLA SCOOTTER									
1 CASETA "sense identificar proveïdor"									
2 GRONXADORS DOBLES (fabric. pròpia)									
GRONXADOR SENZILL (fabricac. pròpia)									

SORRA	RASCLAR		VOLTEJAT		INCORPORACIÓ		ANÀLISI MICROBIOLÒGIC	
	INSPECCIÓ HIGIENICOSANITÀRIA				CANVI DE SORRA			
	PLATAFORMES ESCOMBRAT				NETEJA CARTELLS			
OBSERVACIONS :								

HIPOPOTAMS						
EQUIP	PINTADES		DANYS		PECES A SUBSTITUIR O REPOSAR	MESURES ADOPTADES
	SI	NO	SI	NO		
H. GESPA						
H. BASSA						
OBSERVACIONS :						

L4.2.1_ANN_JINF_ISET Inspecció ocular de jocs infantils

JOCS INFANTILS:

DATA :

OPERARI :

INSPECCIÓ OCULAR	SI	NO	MESURA ADOPTADA
Són correctes els fulls d'inspecció setmanal?			
S'han corregit les deficiències?			
Les reparacions són correctes?			
ESTAT DE L'EQUIPAMENT			
Està net?			
Hi ha pintades?			
La superfície d'absorció està en bon estat?			
Les fustes estan en bon estat?			
Els materials estan desgastats?			
Els elements estan collats correctament?			
Estan ben anivellats?			
L'ancoratge de l'estructura és correcte?			
Observa arestes vives?			
Existeixen sortints descoberts perillosos?			
La cimentació està al descobert?			
Les cordes estan en bon estat?			
Les cadenes estan en bon estat?			
Les molles estan en bon estat?			
Observa cap seient en mal estat o trencat?			
Estan en bon estat els panels?			
Estan en bon estat les plataformes?			
Estan en bon estat els postes i esglaons?			
Cal pintar el joc o cap part d'ell?			
Estan en bon estat les barres de protecció?			
Estan en bon estat els accessoris fixes del joc?			
Hi ha danys per vandalisme?			
Està en bon estat la superfície de lliscament dels tobogans?			
Els elements mòbils i coixinets estan en bon estat? Inclòs el greixatge?			
Altres observacions			

L4.2.2_ANN_JINF_MANT_CORRECTIU- Manteniment correctiu dels jocs infantils

[illegible]

L4.2.3_ANN_JPER_MANT_CORRECTIU - Manteniment correctiu dels Jocs de Percepcions

[illegible]

L4.2.4 ANN_EBIO_MANT_CORRECTIU - Manteniment correctiu dels elements biosaludables

[illegible]

L4.2.5_ANN_PRODUCTES – Referències de productes

REFERÈNCIES PRODUCTES PARC VALLPARADÍS

RAL GENERALS

Base blanca exteriors	TITAN L.VERDE +IND 7044
Superfícies formigó	TITAN Gris. Mate pintura plàstica RAL 7044
Superfícies formigó (Hortes dels Frares)	TITAN Blanc. Mate RAL 9002 Plàstica
Ferro gris (Baranes, Portes i WC Vestidors Hortes, túnel trenet,...).	
Estructura carpa gris amb imprimació	Gris acer. Oxiron forja 202
Ferro vermell. A partir 2012 es pintarà de color gris acero 202 (Baranes i els bancs Font d'e	Vermell òxid. Oxiron forja 215
Gris quadres. Quadres, armaris elèctrics i porta sortida d'emergències de Monner i Ferroviari	JALLUT RAL 7032 esmalt Satinat BL
Corten	Barniz Acropol T-R70302 (2 components)
Tractament oxidant en corten	gua oxigenada concentrada 110% amb aigua destil·lada (1:5) o Salfumant
Extracció grafitis a presió	Protegraf-B
Protector antigrafitis	Antigrafiti satinado Acropol

FAÇANES / PAVIMENTS / PONTS

Facanes Percepcions (groc)	TITAN Groc mate RAL 1015 Plàstica
Paret restaurant Museu Textil 2.1	TITAN Gris. Mate pintura plàstica RAL 7044
Paret rebozada camí 8.0 (antiga ocupa)	TITAN Gris. Mate pintura plàstica RAL 7044
Paret Rectoria	TITAN Groc mate RAL 1015
Paret SGEP (Salmó)	203060R
Paret auditori junt mur formigó	TITAN Granate. Mate M141 Plàstica
Parets entre edificis Parc del Nord i escales 12.3 i accés botiga xinesos	TITAN Vermell. Mate RAL 3050 I90r Plàstica
Murs prefabricats Parc Nord	TITAN Groc Mate RAL 1015 Plàstica
Paret totxo (Darrera rectoria, arcs St.Joan, arcs pont St.Pere, escales Aurons)	TITAN Mate D2-3050 R Plàstica
Paviment vermell Parc del Nord	Acrilica Sport (Beuocampi color vermell)
Pasarel·la Rectoria discapacitats (escultura Andalucía)	TITANLAK Blanc esmalt RAL 1400 Satinat
Pont Cementiri Vell i façana SGEP (Salmó, NO)	TITAN SIC C 106 ocre pàlido Plàstica
Passarel·la Font d'en Sagrera	Gris plata. PLATA VALLPARADIS, PLATA MEDIA - 800 AMARILLO OXIDO 5.3 RAL 9006 SATINADO VALREX METALIZADA BASE AL (La Moderna)
Passarel·la Devesa	TITAN Mate RAL - 7043 Plàstica
Passarel·la Devesa (Ulls de bou)(armaris elèctrics)	RAL 7032 esmalt Satinat BL
Accés Urquinaona i paret arrebossada Museu Textil	NSC S 2010 Y 20R
Accés Mutua (Escala hospital)(Parc del Nord)	TITAN Vermell. Mate RAL 3050 I90r Plàstica
Façanes parets veïns talús Matèria	TITAN F6. 15.65R Base BB Plàstica

REIXES / RESPIRADORS

Respiralls Parc del Nord, passarel·la St.Pere	Oxiron Forja 204 Negre
Arqueta bassa peixos	TITAN Ral 6001 Mate Plàstica

L4.2.5_ANN_PRODUCTES – Referències de productes

REFERÈNCIES PRODUCTES PARC VALLPARADÍS

ESCULTURES / ESTRUCTURES

Escultura Oteiza (Parc del Nord)	Negre. Mate esmalt RAL 7021
Escultura Andalusia i Drets Humans (passarel·la rectoria)	TITANLAK Blanc Mate esmalt RAL 1400
Escultures Relacions de l'espai (Monner/22JULIOL)	JALLUT Verd. Policril satinat NCS S 2075-G20 Y+ base TR
Estructura blava Bruixes (Pèrgola)	TITAN Mate Blau 2024 M017 Plàstica
Passarel·la Blava St. Joan - St. Valentí - Joan Duch	Titanlak brillant o satinado 1400 blanc TITANLAK Blau esmalt RAL L016 Satinat
Pèrgola c. Salmerón	Tubs i taps lacats amb RAL 9018 Papyrusweiß (gris molt pàlid) Pilars d'acer amb Oxirón 202 Gris Acero Pavonado

BANCS / MOBILIARI

Bancs model 'BARCINO' Ductil Benito (llistons)	SIKKENS Cetol Filtro 7 Plus (Caoba)
Bancs model 'NEOBARCINO' de Ductil Benito (restaurant, entrada Bruixes, ...)	Cetol Filtro 7 Plus (Caoba)
Bancs model 'QUATRO' de Ductil Benito (Font d'en Sagrera, Drets Humans)	Cetol Filtro 7 Plus (Caoba)
Parc del Nord model 'ROMO' de DAE (antics)	Cetol Filtro 7 Plus (Caoba)
Parc del Nord model 'EUROPE' de Ductil Fabregas (nous)	Cetol Filtro 7 Plus (Caoba)
Bancs model 'ROMANTICO' de Ductil Fàbregas (Places (Albinyana, ...))	Cetol Filtro 7 Plus (Caoba)
Bancs Obra nova Drets Humans, Jardineres del mirador C/ Salmeron	Cetol Filtro 7 Plus (Caoba)
Bancs d'obra (Cal Guardiola paret Vicenç Ferrer-Parc del Nord)	TITAN Groc mate RAL 1015 Plàstica
Bancs Devesa, Can Jofresa, 22 Juliol Bruixes	Cetol Filtro 7 Plus (Caoba) Cetol Filtro 7 Plus (pi)
Sanecans (Hipopotams)	JALLUT Gris. Esmalt satinat RAL 7024
Papereres PA600 (Ductil Benito)	JALLUT Gris. Esmalt satinat RAL 7024
Ascensor Plaça de la Quadra (Passarel·la)	Gris acer. Oxiron forja 202
Ascensor Sant Valenti (porta màquines) y Cementiri Vell (estructura)	Gris acer. Oxiron forja 202
Porta exterior maquinària ascensor Pont Cementiri Vell (Brigades)	Gris acer. Oxiron forja 202
Ascensor Aurons	LEPANTO Negre. Mate CH 1520 Plàstica
Ascensor Font d'en Sagrera Reixa ascensor Font d'en Sagrera	JALLUT Plata Media 800 Gris acer. Oxiron forja 202
Portes interiors wc's dones (Muntanyeta)	JALLUT Blanc trencat. RAL F109
Portes exteriors wc's Muntanyeta i porta Restaurant	JALLUT Granate. Esmalte satinat RAL 3007
Wc's (Primur)	JALLUT Groc. Esmalt RAL 1015
Pilones i Fonts	Negre. Oxiron Forja 204
Taules de pícnic	Cetol Filtro 7 Plus (Caoba)

BOMBES

color Blau clar	NP_70712 esmalte Monto
color Blau fosc	NP_70413 esmalte Monto (RAL 5017)
color Plata	NP_70323 esmalte Monto
color Vermell	NP_70822 esmalte Monto (RAL 3020)

L.4.2.6_ANN_INSPECCIO_CARPA – Control d'inspecció de la carpa

AUTOCONTROL PUNTS ANCORATGE CARPA FONT D'EN SAGRERA PARC DE VALLPARADIS

DATA REALITZACIÓ:

REALITZADA PER:

ELEMENT	POSICIÓ	ESTAT		CARGOLERIA		OBSERVACIONS
		CORRECTE	INCORRECTE	CORRECTE	INCORRECTE	
ANCORATGE SUPERIOR	1					
ANCORATGE INFERIOR	1.1					
	1.2					
	1.3					
ANCORATGE SUPERIOR	2					
ANCORATGE INFERIOR	2.1					
	2.2					
	2.3					
ANCORATGE SUPERIOR	3					
ANCORATGE INFERIOR	3.1					
	3.2					
	3.3					
ANCORATGE SUPERIOR	4					
ANCORATGE INFERIOR	4.1					
	4.2					
	4.3					
ANCORATGE SUPERIOR	5					
ANCORATGE INFERIOR	5.1					
	5.2					
	5.3					
ANCORATGE	A-B					
TENDALL						

