


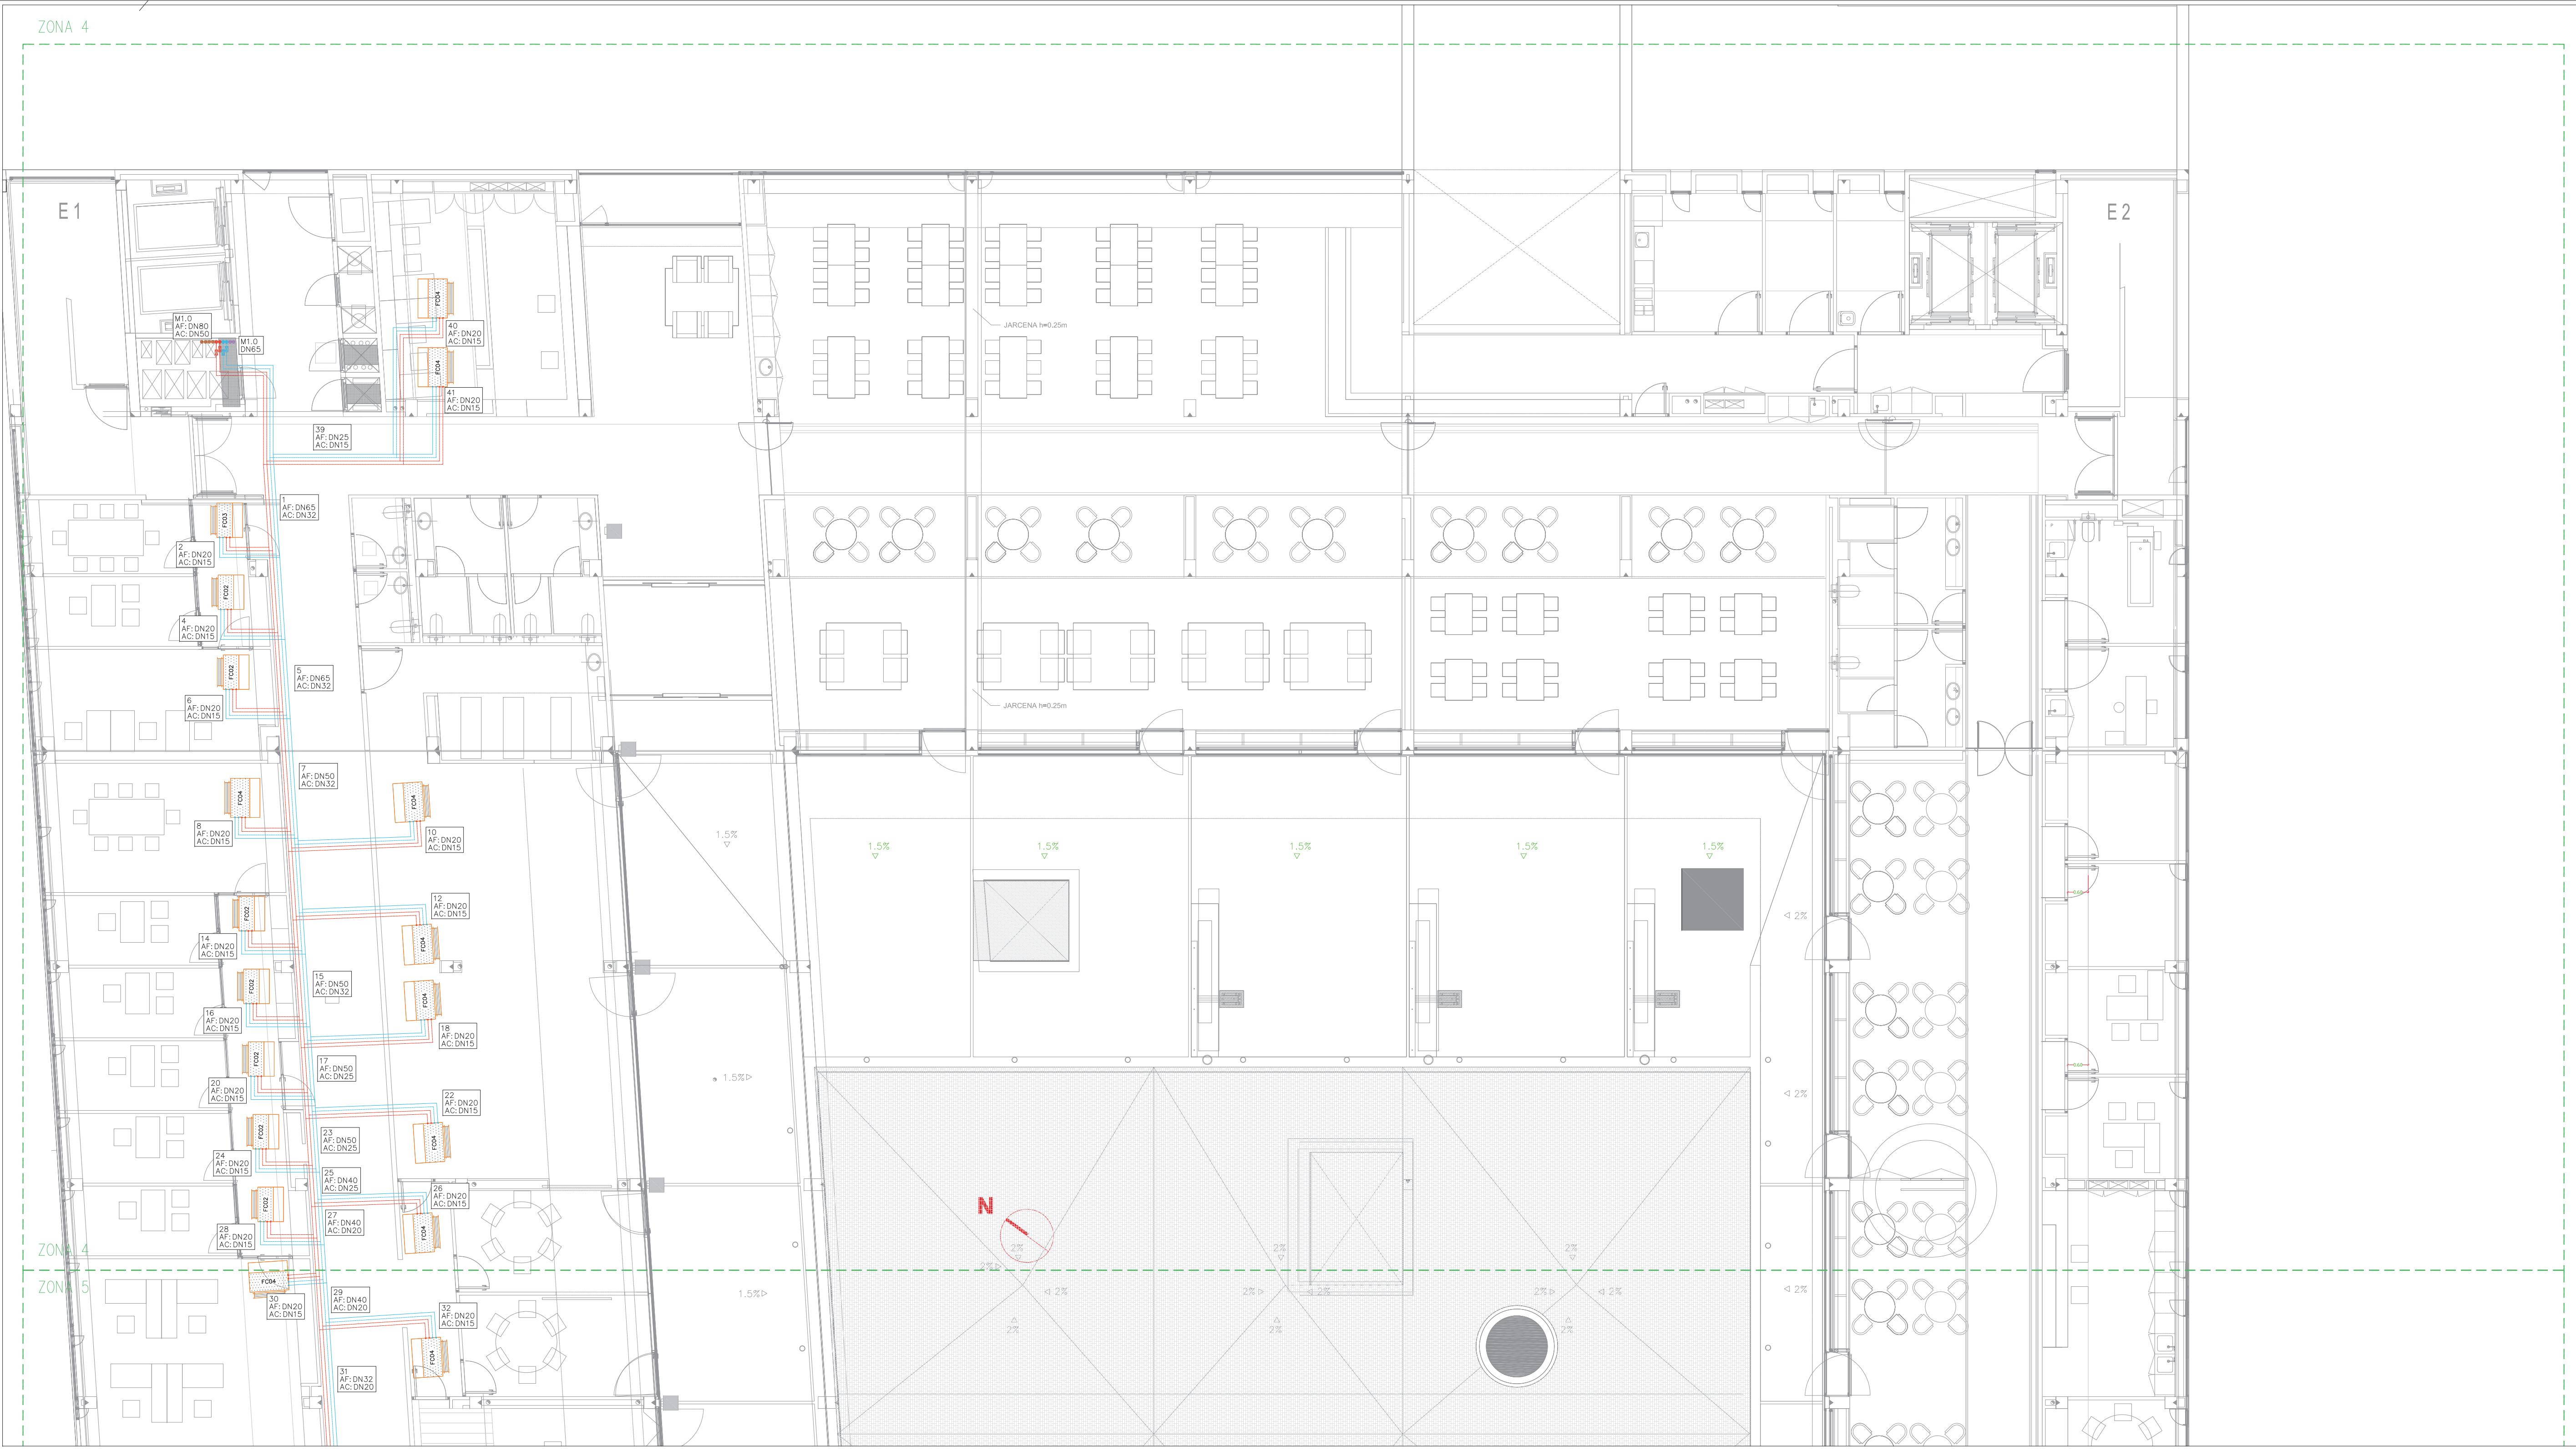

Ref.	Tipus	Càlcul (l/s)	Dimensions (mm)	Diàmetre Connexió (mm)	Marca	Model
DC03	Diffusor Circular amb plenum	50 - 180	356	249	TROX	ADLR/3
RI01	Reixa d'impulsió	111 - 417	825x125		TROX	AH-AG/825x125
RI02	Reixa d'impulsió	167 - 625	1025x165		TROX	AH-AG/1025x165
RR01	Reixa de Retorn	83 - 278	825x125		TROX	AH-AG/825x125
RR02	Reixa de Retorn	111 - 444	1225x125		TROX	AH-AG/1225x125
RR03	Reixa de Retorn	166 - 611	1225x165		TROX	AH-AG/1225x165
RE01	Reixa d'extracció	0 - 27	225x75		TROX	AH-AG/225x75
RE02	Reixa d'extracció	83 - 277	425x225		TROX	AH-AG/425x225
BE01	Boca d'extracció	22 - 32	104	100	TROX	LVS/100/G1
CM01	Regulació manual aire primari	0 - 40	200	80	TROX	RN-80
CM02	Regulació manual aire primari	0 - 85	200	100	TROX	RN-100
Comporta Tallafocs		(A+50)x(B+50)				
Comporta Tallafocs en forja de sostre		(A+50)x(B+50)				

