


VENTILACIÓ NATURAL A TRAVÉS DE PARET ENREIXADA.  
37m x 1,8m = 66,60m<sup>2</sup>

VENTILACIÓ NATURAL A TRAVÉS DE PARET ENREIXADA

EXTRACCIÓ FUMS DE COMBUSTIÓ DE Ø INTERIOR 200 I Ø EXTERIOR 260 mm.

EXTRACCIÓ BUGADERIA 2xø400

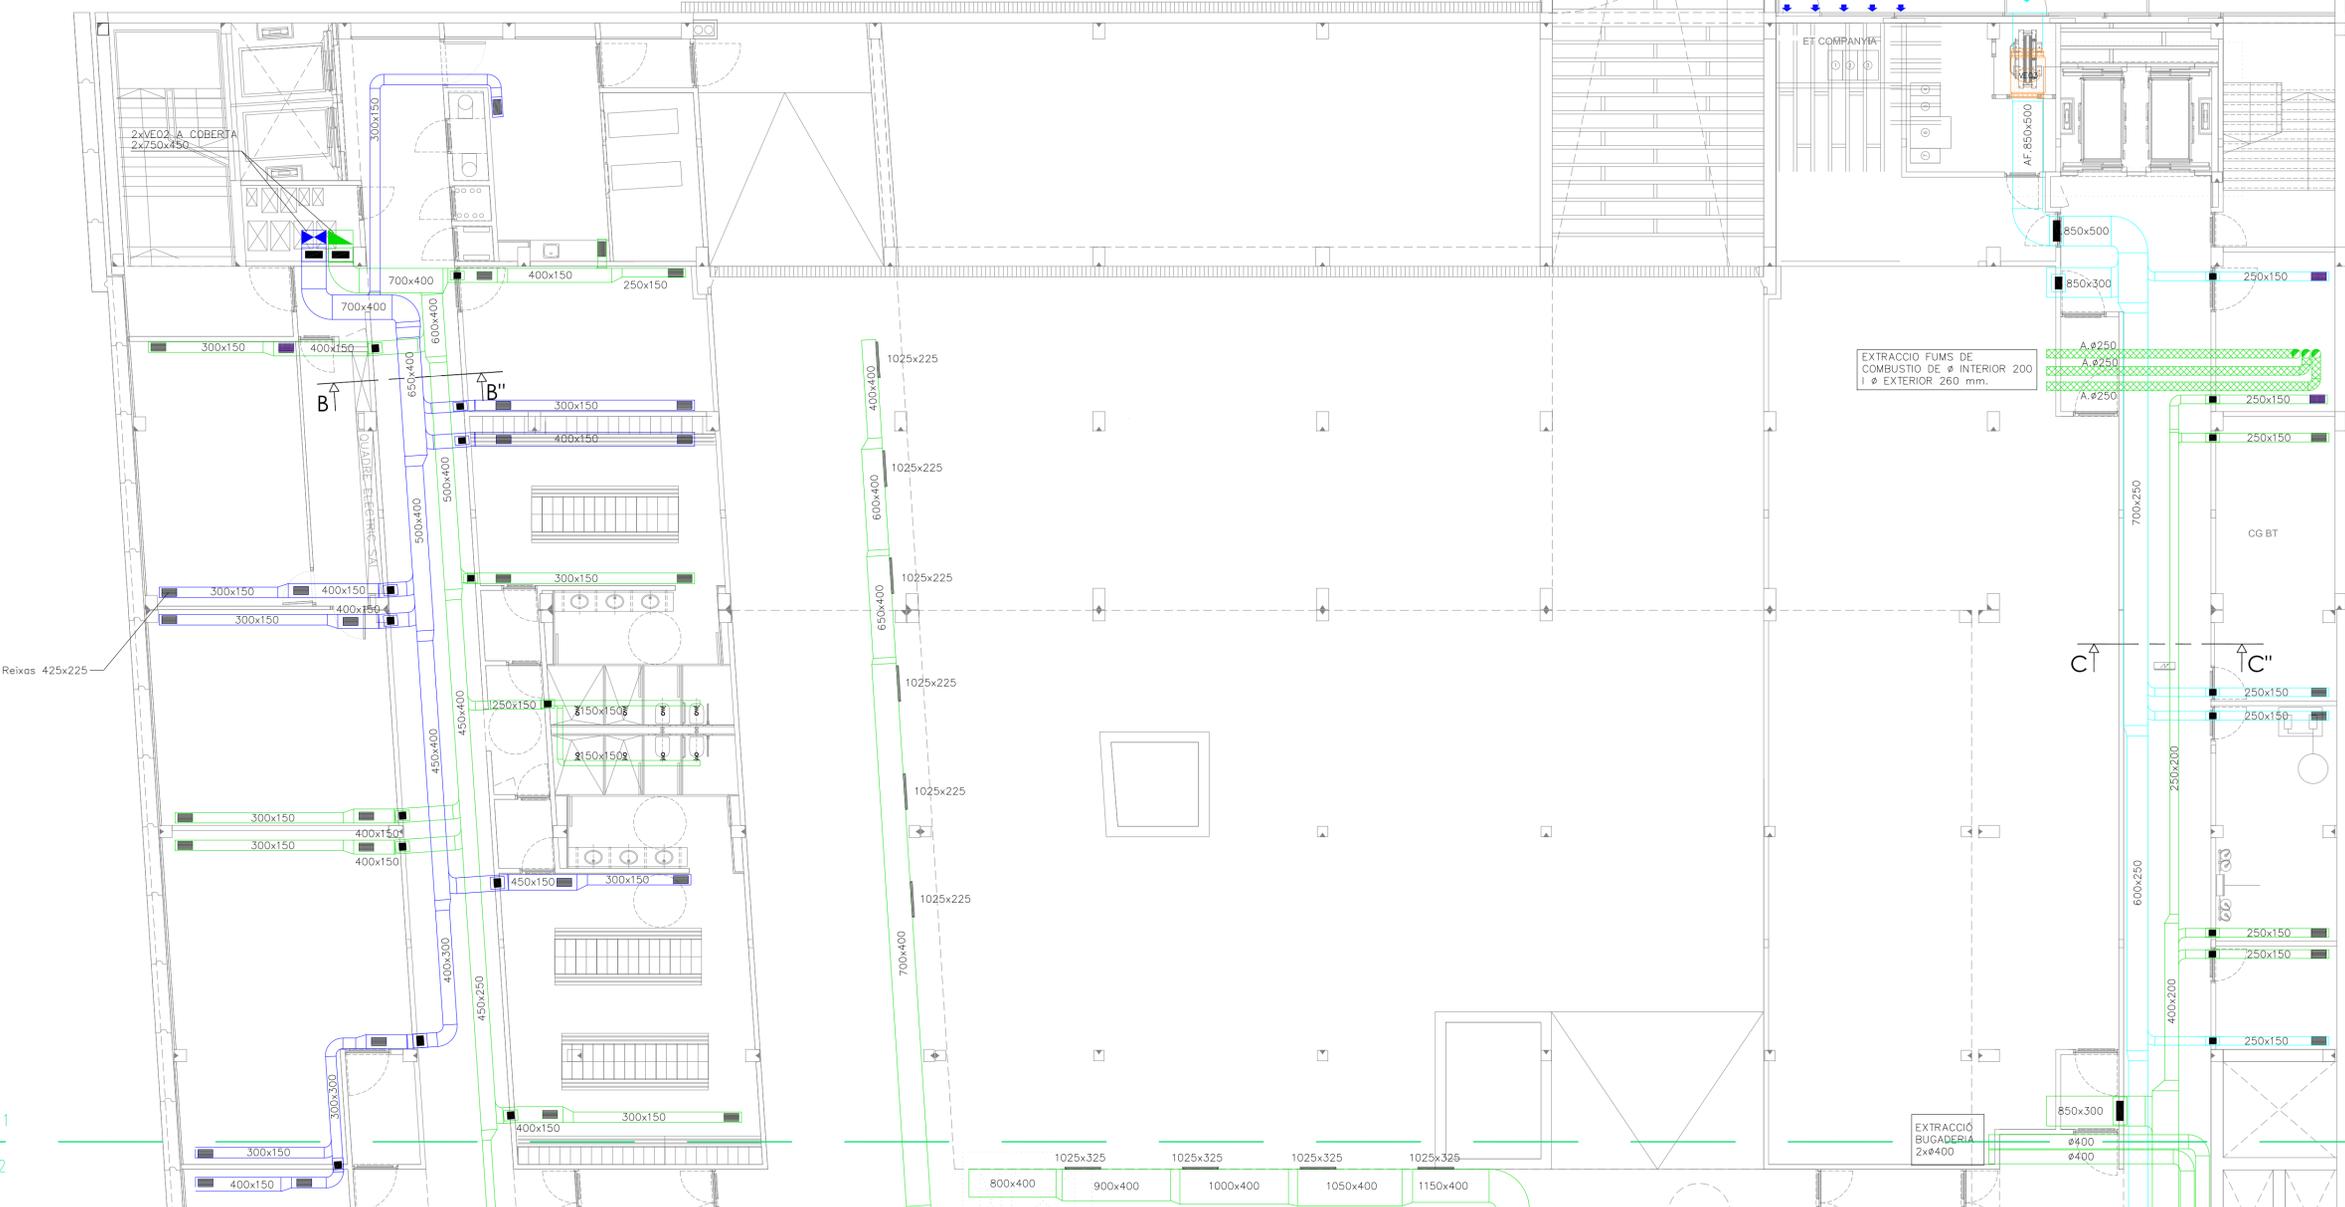

Fitxa tècnica  

Ref.	Tipus	Cabal (l/s)	Dimensions (mm)	Diàmetre Connexió (mm)	Marca	Model
DC01	Difusor Circular amb plenum	30 - 120	300	193	TROX	ADLR/2
RI04	Reixa d'impulsió	111 - 417	425x225		TROX	AH-AG/425x225
RI06	Reixa d'impulsió	556 - 1667	1225x425		TROX	AH-AG/1225x425
RR01	Reixa de Retorn	83 - 278	825x125		TROX	AH-AG/825x125
RE02	Reixa d'Extracció	83 - 277	425x225		TROX	AH-AG/425x225
RE03	Reixa d'Extracció	167 - 611	1025x225		TROX	AR-A/1025x225
BE01	Boca d'Extracció	22 - 32	104	100	TROX	LVS/100/G1
RA01	Toma / Descàrrega d'Aire Exterior	2507 - 6267	1385x990		TROX	AWG/1385x990
CC	Comparto Tallafocs	(A+50)x(B+50)			FKA3	
CC	Comparto Tallafocs en ferja de sastre	(A+50)x(B+50)			TROX	FKA3

Fitxa tècnica  
de  
Fan - Coils