




Annex I

Plànol de les instal·lacions del Cinema Catalunya

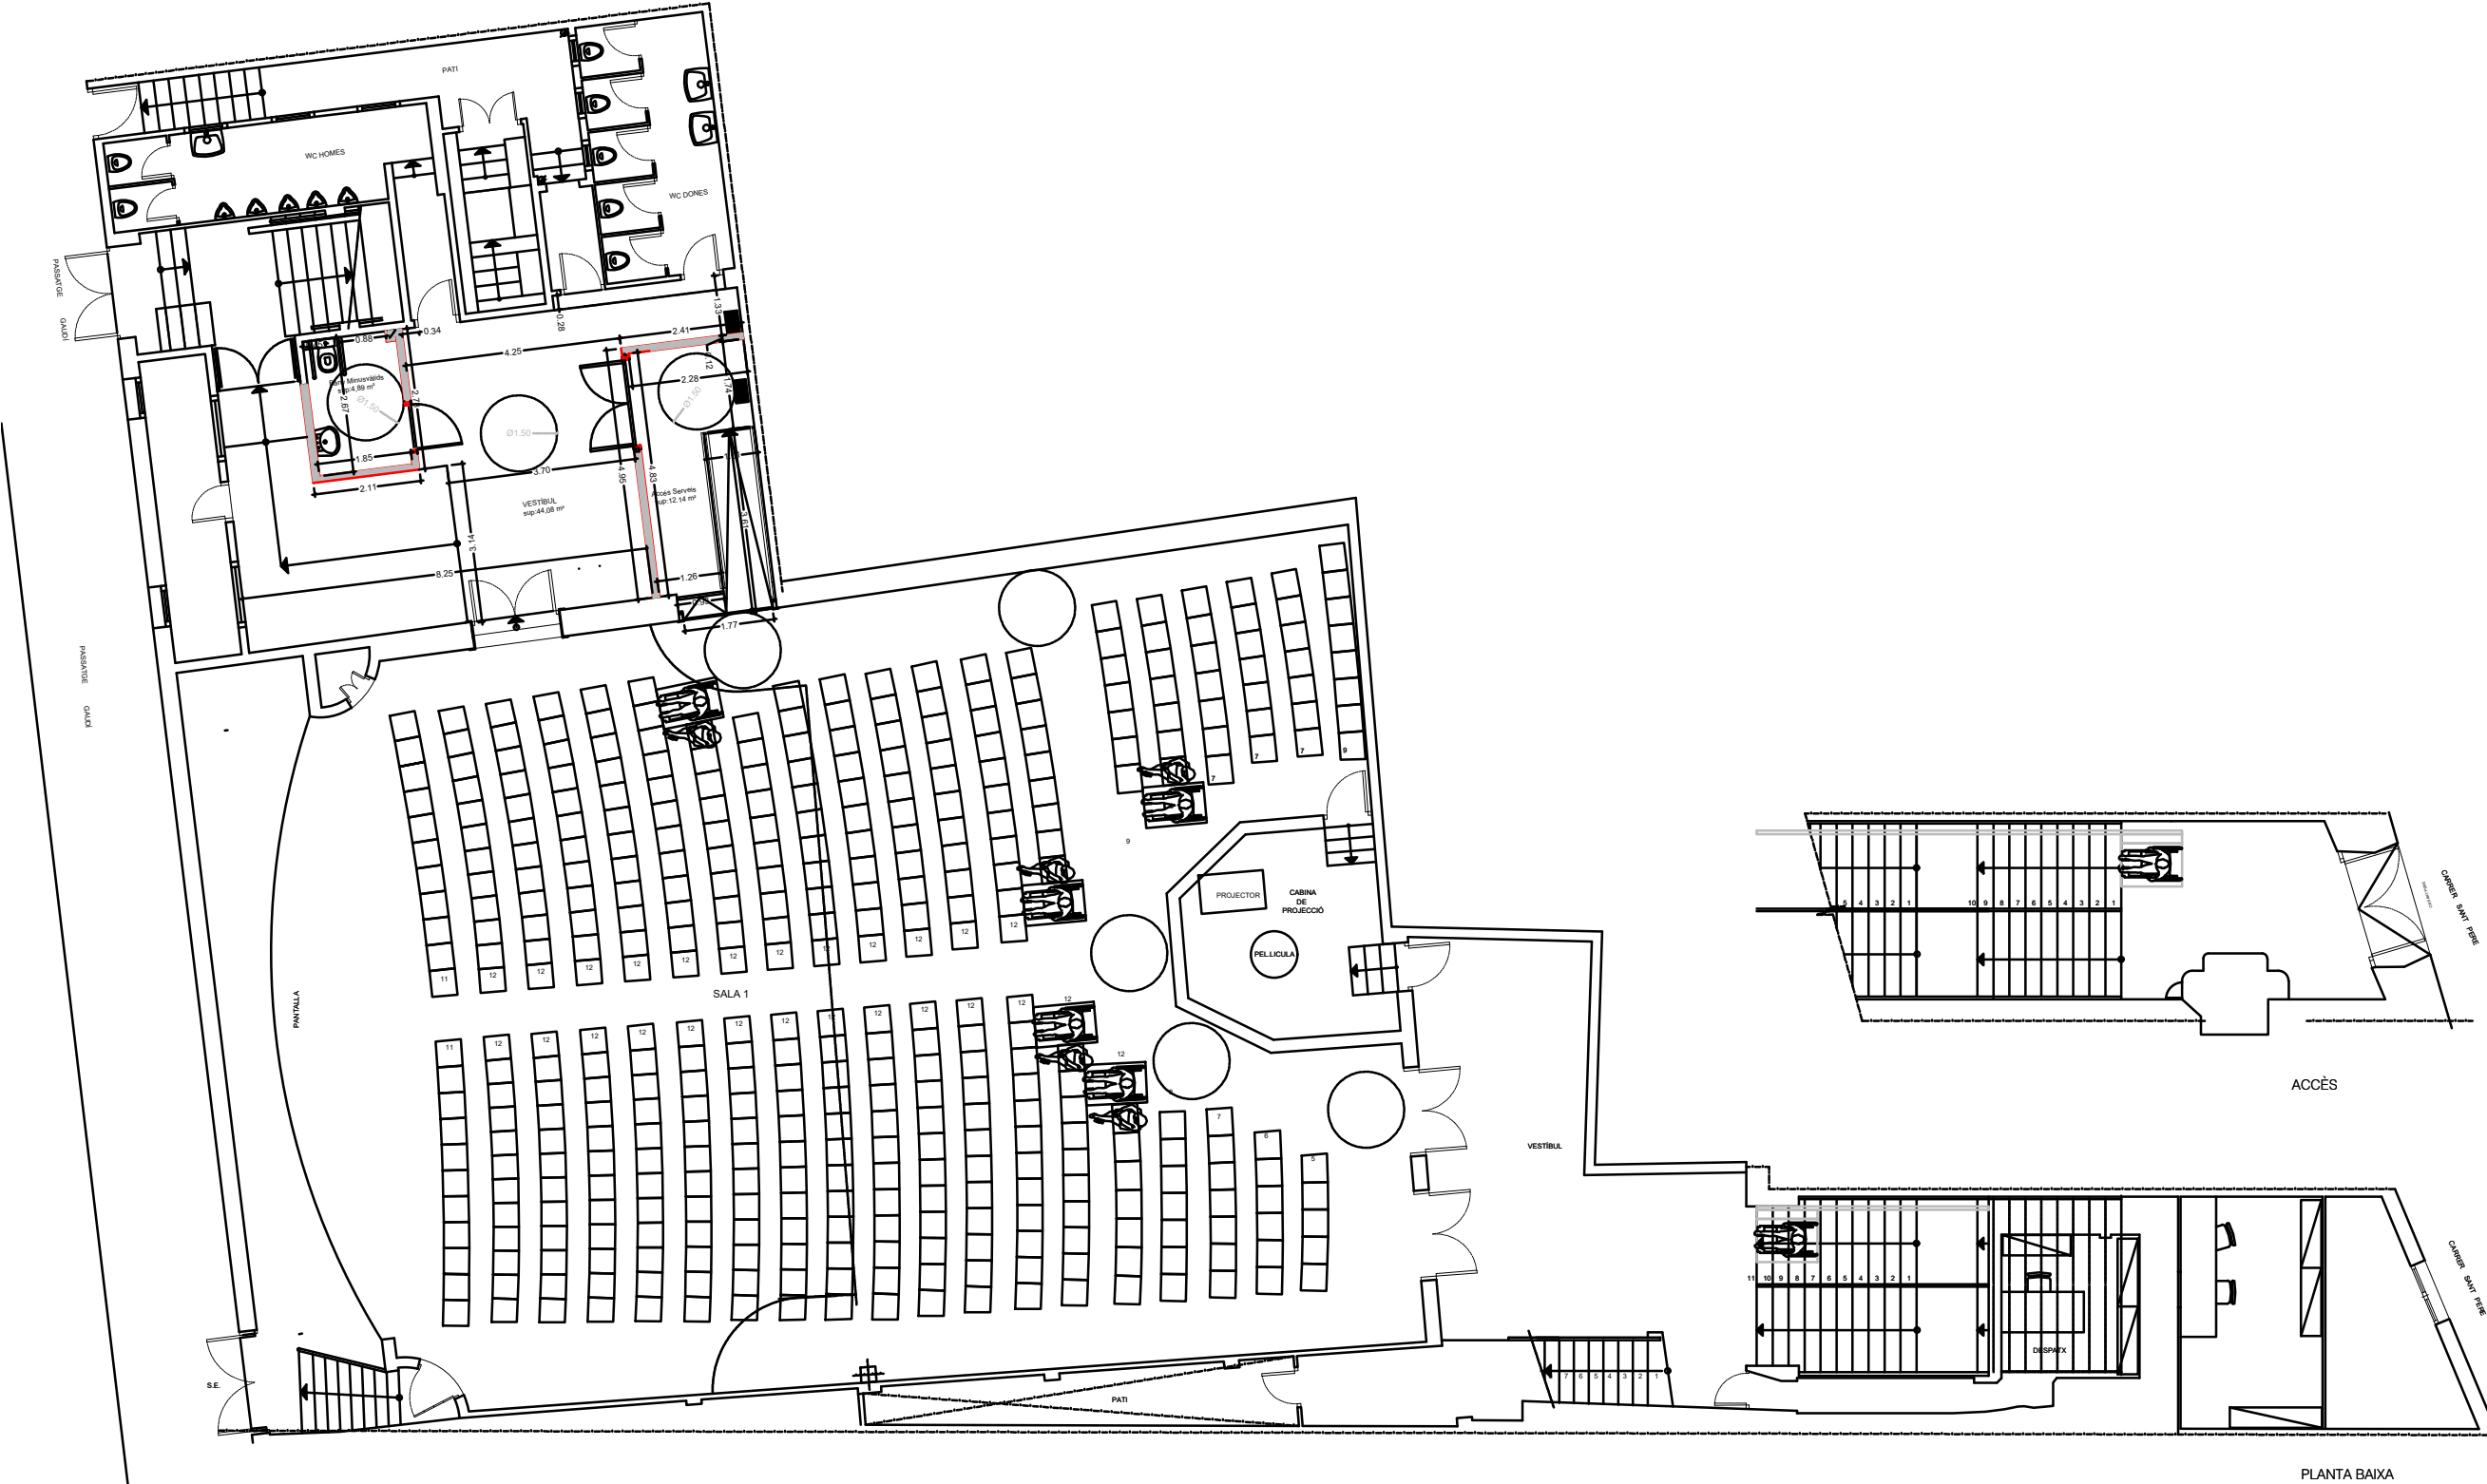

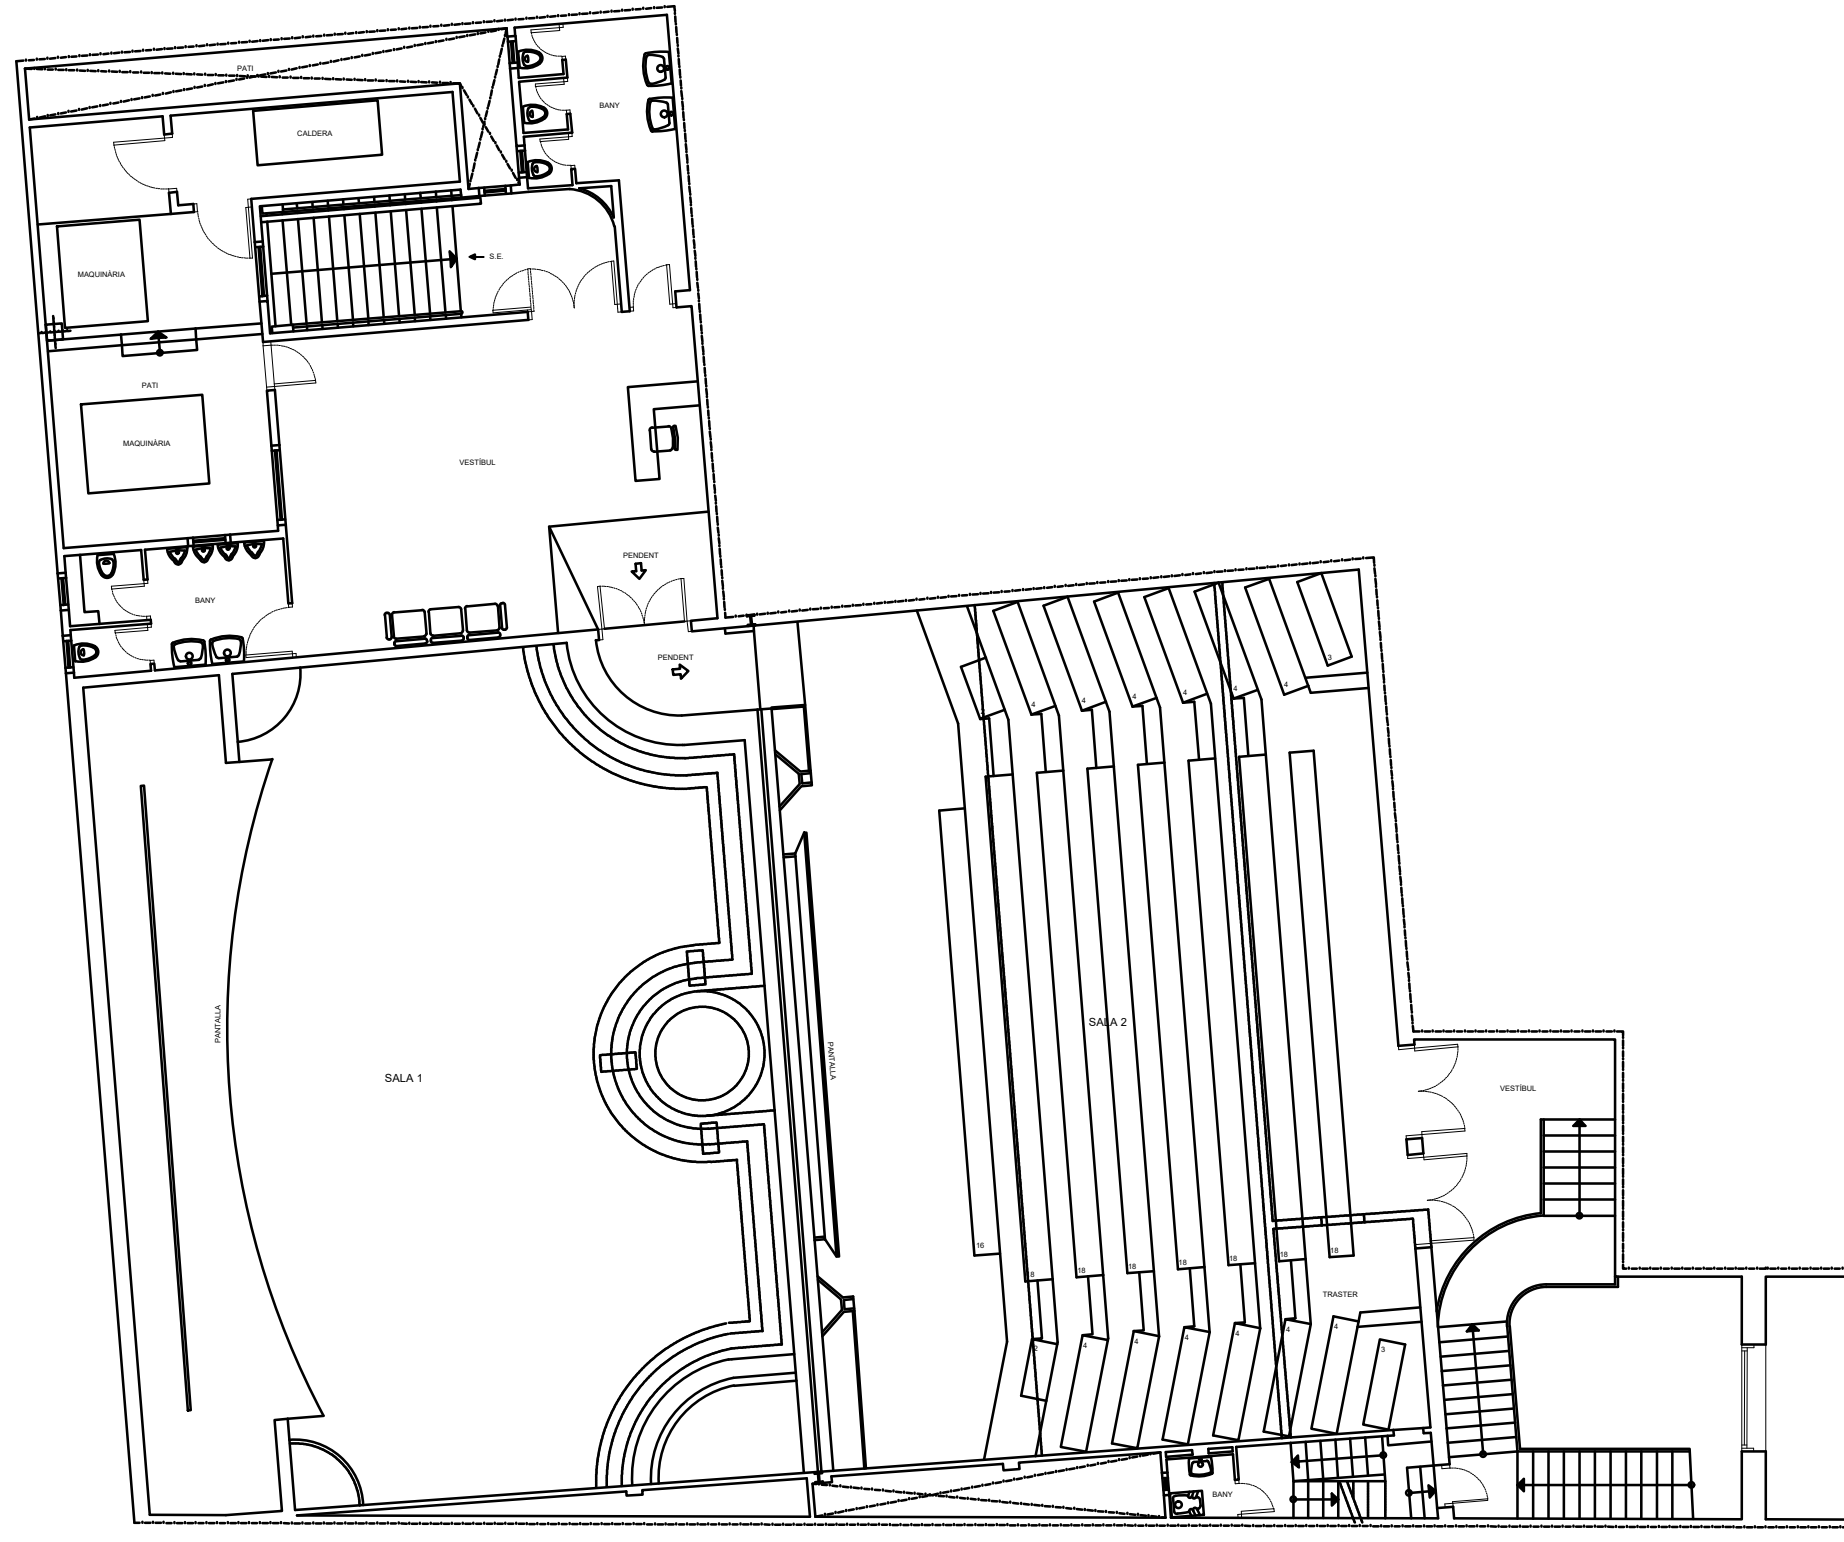

PLANTA 1r PIS

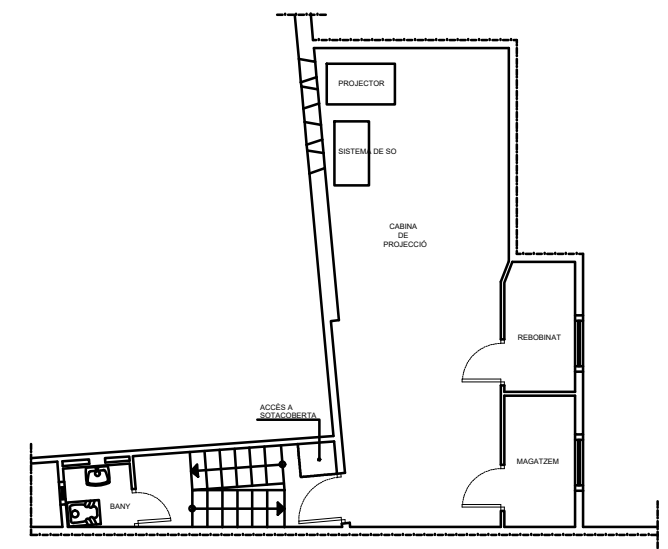

PLANTA CABINA

