



DOCUMENTS

TIPUS: Plec de clàusules

NOM: PLEC_CLAUS ANNEX 1 TOPOGRAFIC

UNITAT: Departament de Gestió Projectes

ORIGEN: Administració

CODI SEGUR DE VERIFICACIÓ: 3f92e135-cabf-4dc8-9f44-f51f22c1abed

IDENTIFICADOR: ES_L01082009_2025_0000000000000000000000002792623

ESTAT D'ELABORACIÓ: Signat/validat

NIVELL D'ACCÉS:


REFERÈNCIES

EXPEDIENTS: N801/2025/000259

SIGNATURES

Ajuntament de Sant Boi de Llobregat: 20/11/2025 09:03

MARIA MUXART AGELL : Cap del Departament de Gestió de Projectes - 04/12/2025 10:22

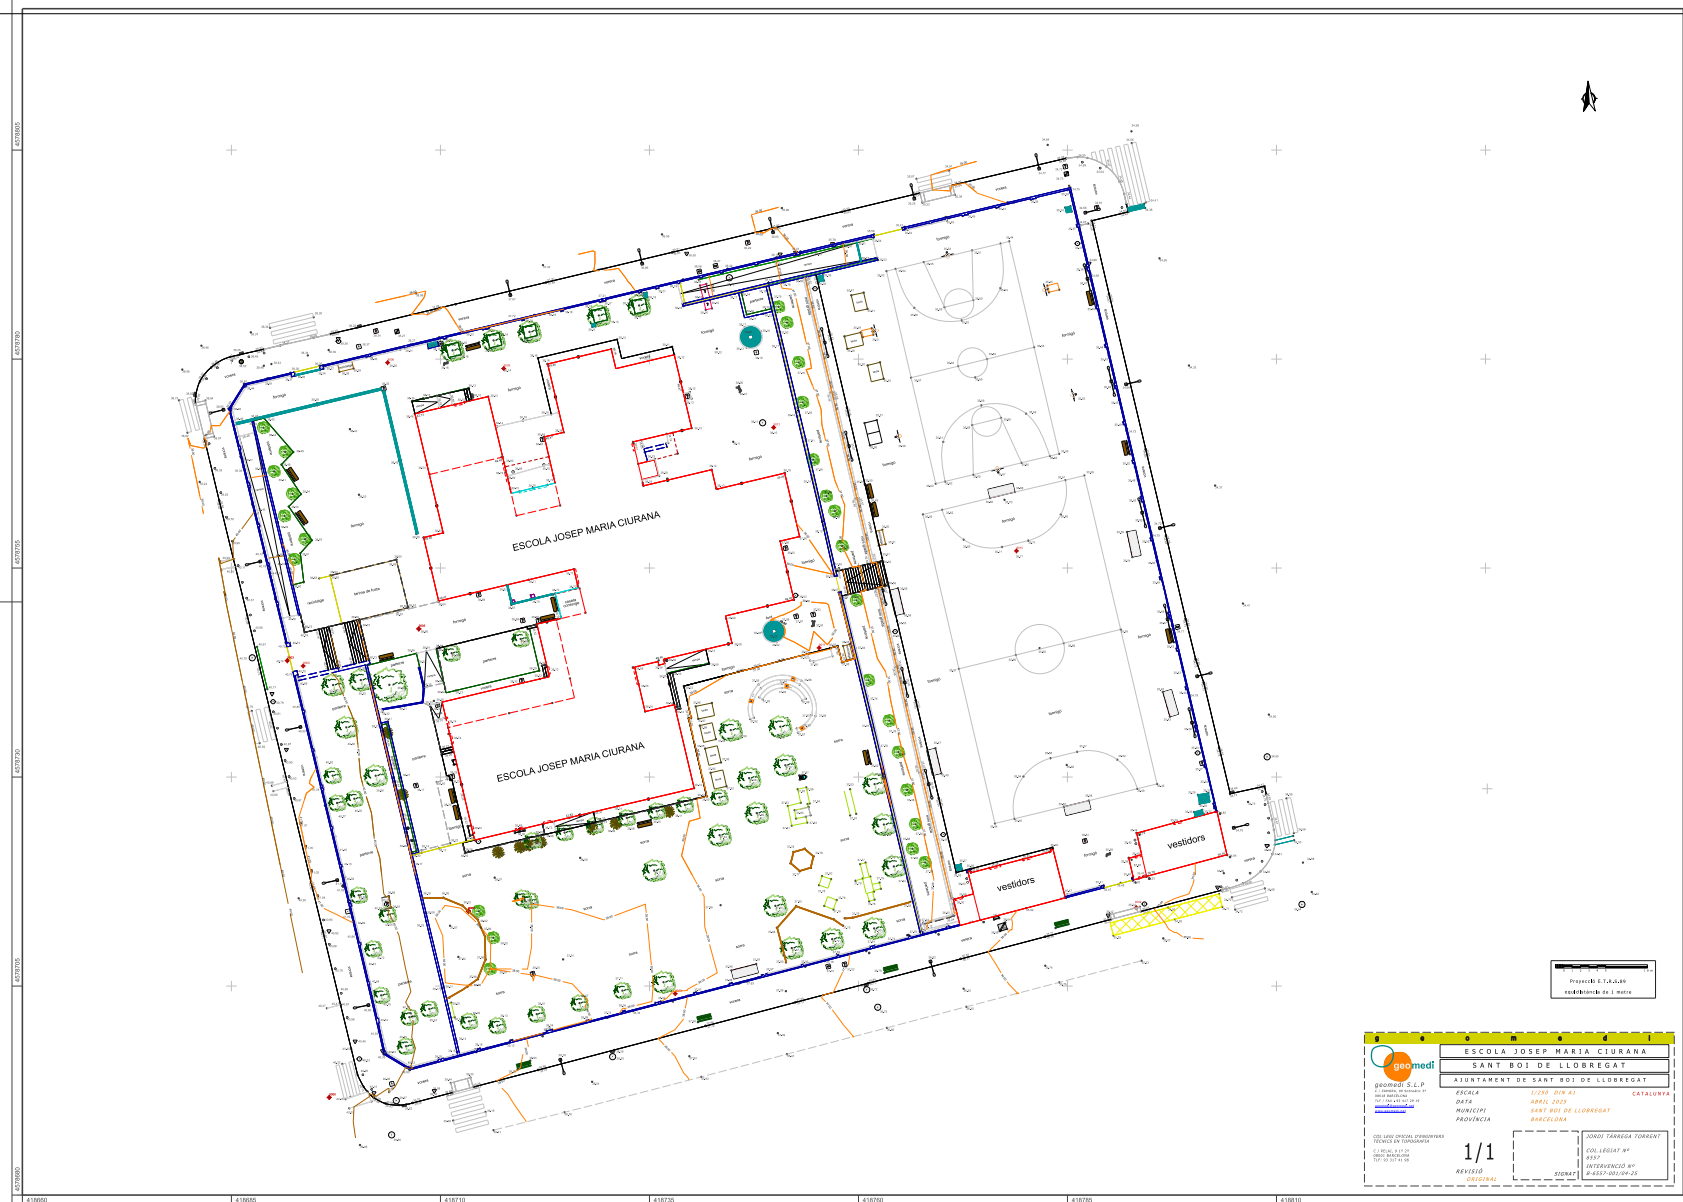

ESCOLA JOSEP MARIA CIURANA	
SANT BOI DE LLOBREGAT	
AJUNTAMENT DE SANT BOI DE LLOBREGAT	
MUNICIPI	SANT BOI DE LLOBREGAT
PROVÍNCIA	BARCELONA
1/1	
REVISIÓ	ORIGINAL
SIGNAT	
