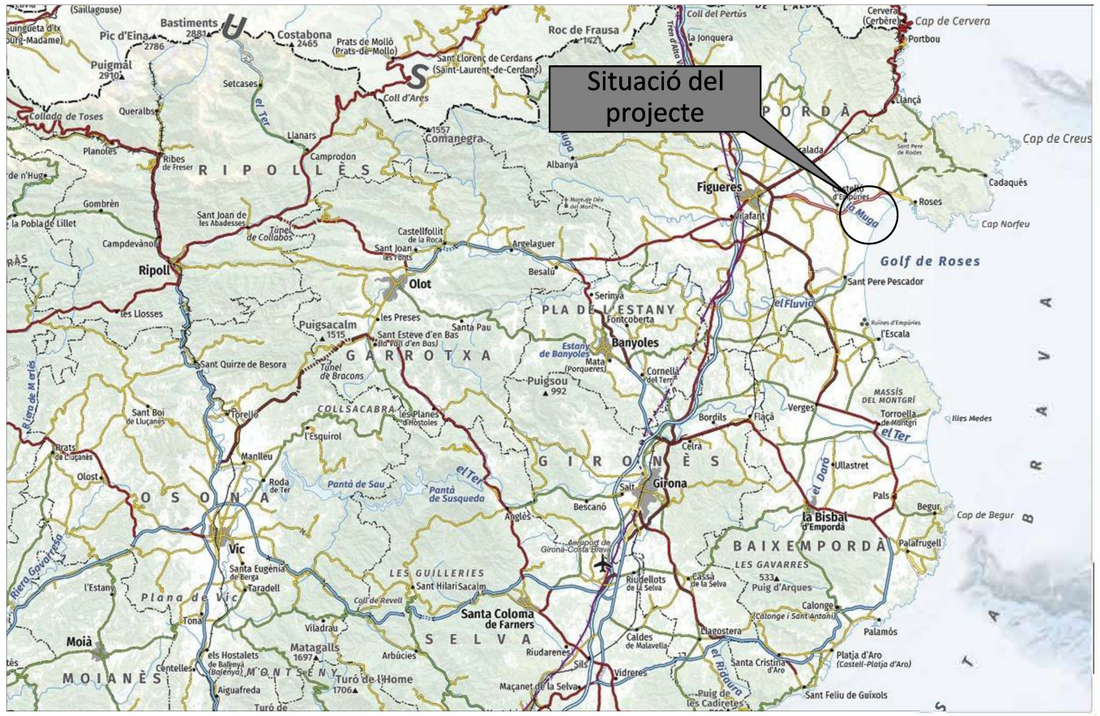
Situació del projecte
Figueres
Roses
Olot
Ripoll
Girona
Banyoles
Vic
Santa Coloma de Farners
Cap de Creus
Cap de Cervera
Golf de Roses
la Bisbal d'Empordà
Palafrugell
Begur
Cap de Begur
Cadaqués
Cap Norfeu
Llançà
Portbou
Roses
Sant Pere Pescador
l'Escala
Torroella de Montgrí
Pals
Palamós
Platja d'Aro
Sant Feliu de Guixols

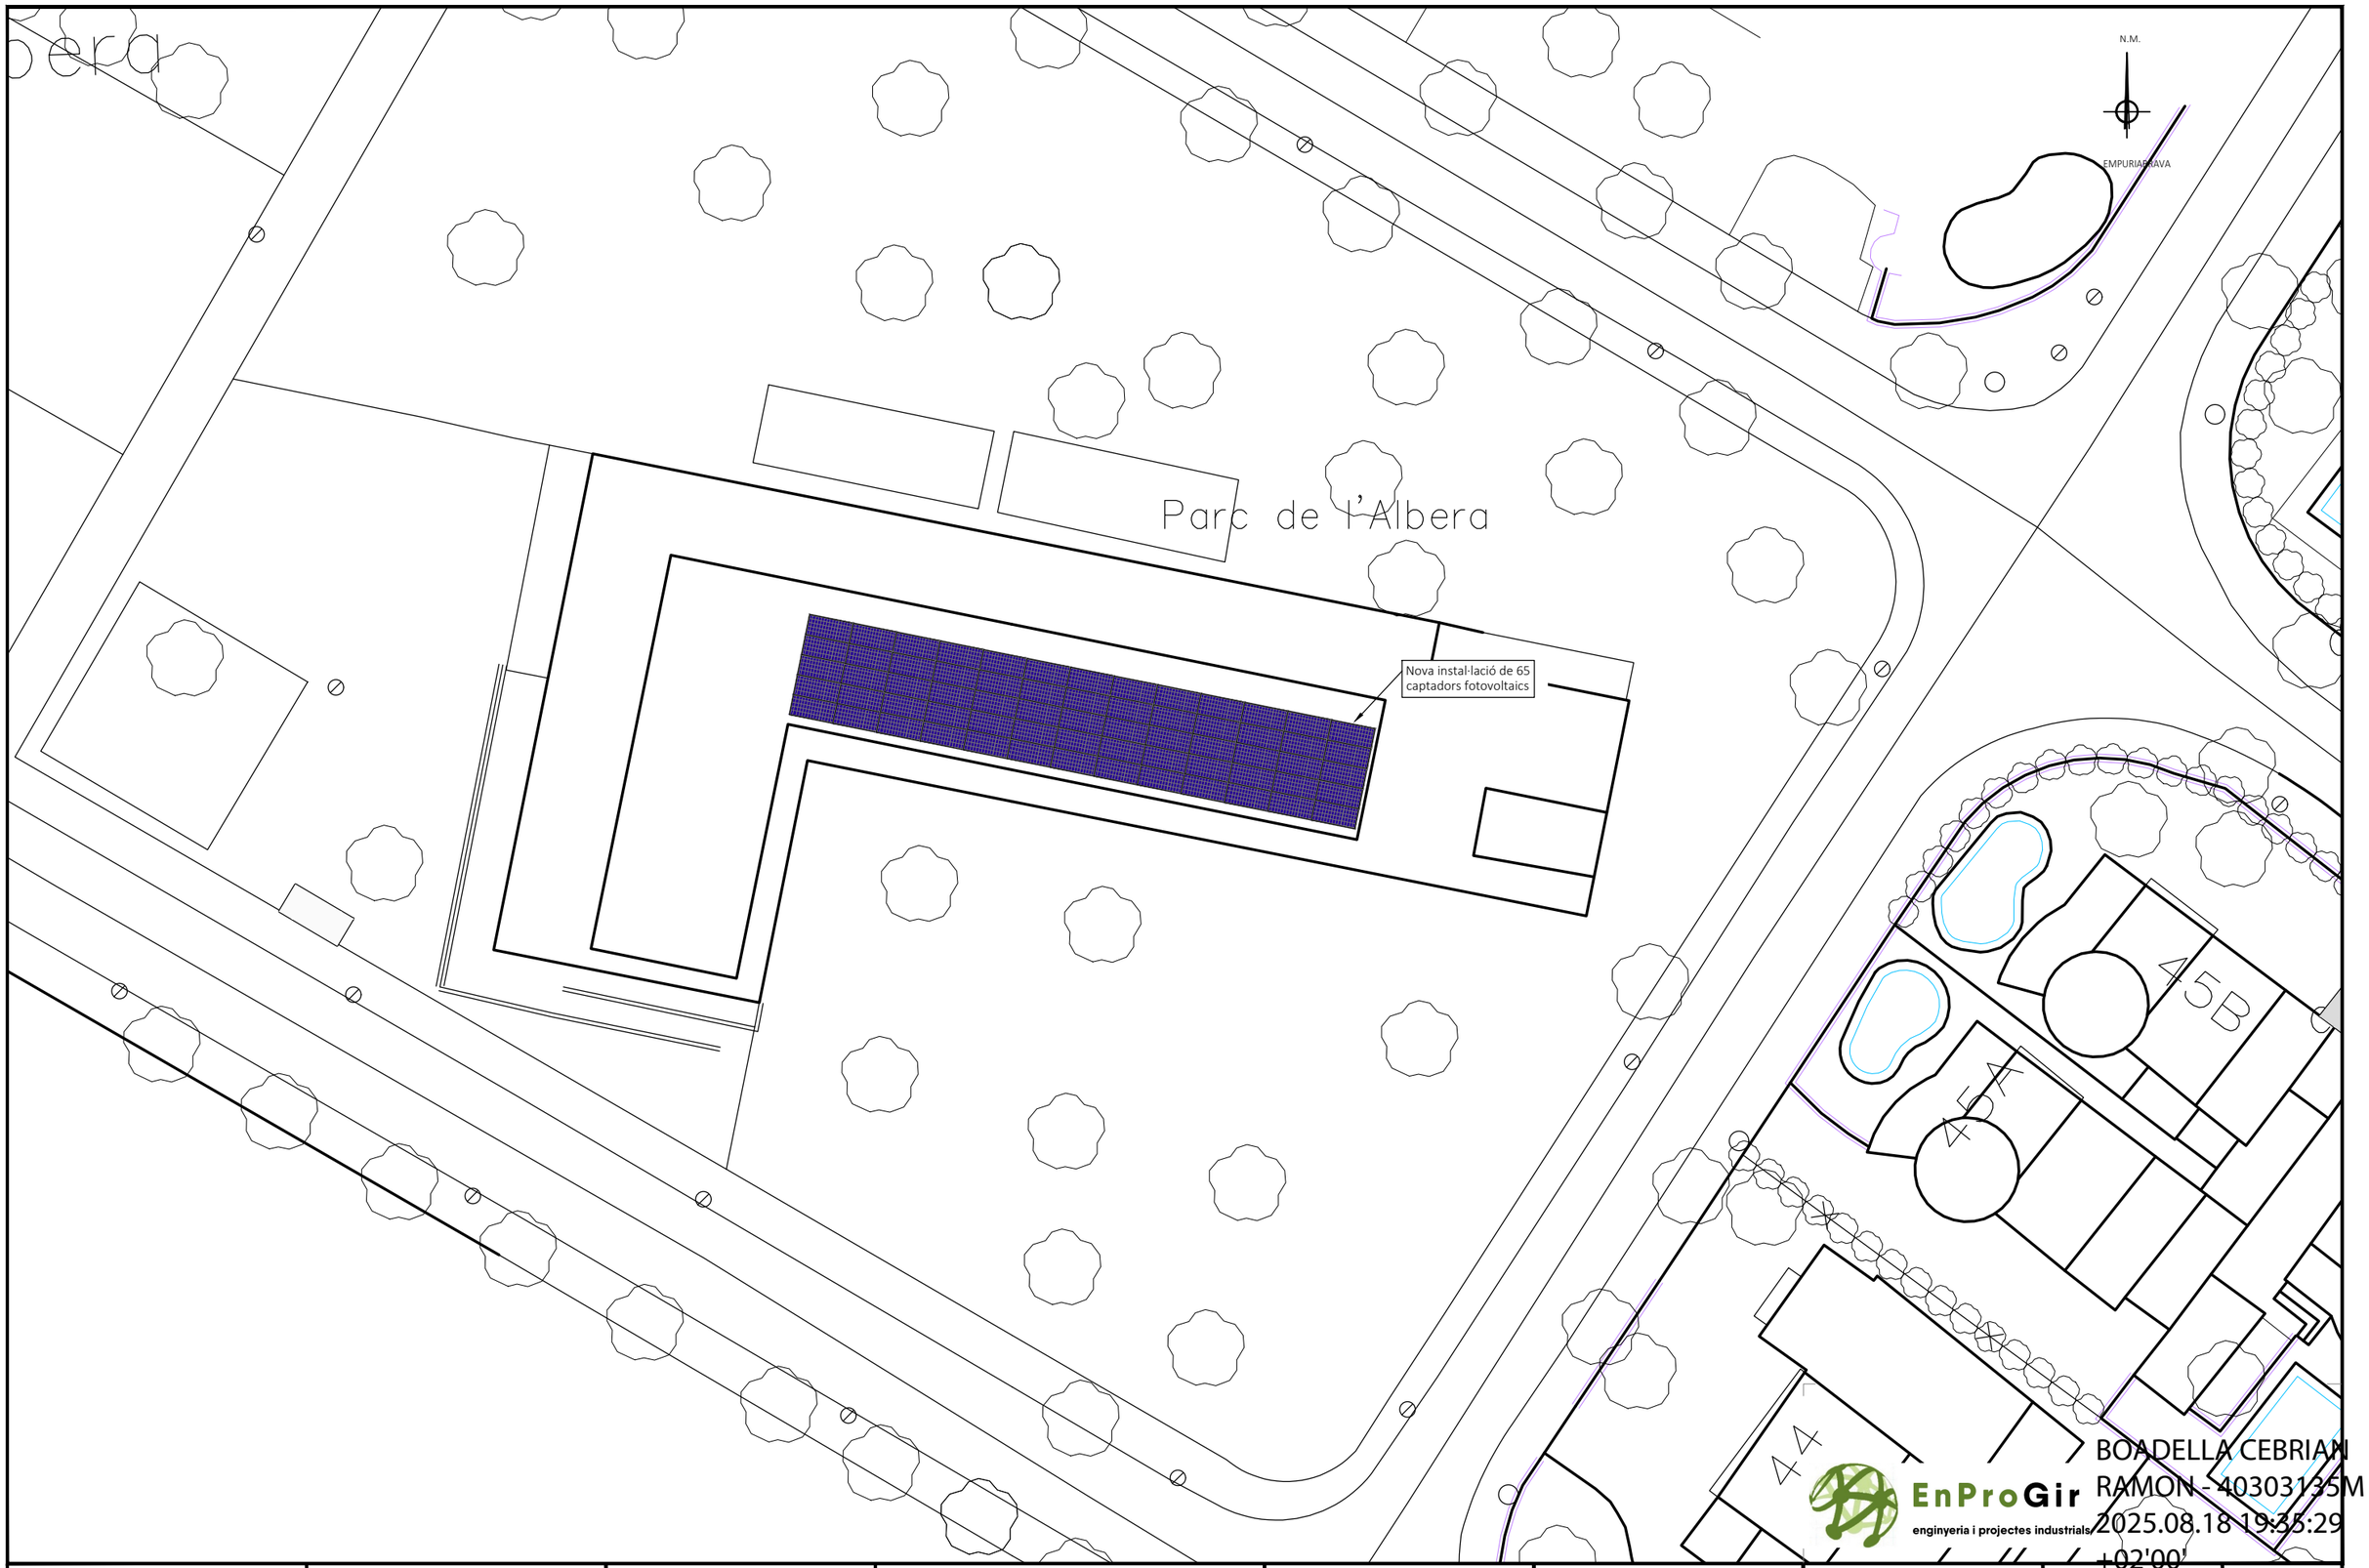

BOADELLA CEBRIAN RAMON - 40303135M
2025.08.18 19:35:29 +02'00'

EnProGir
enginyeria i projectes industrials

Titular:	Emplaçament:	Títol:	L'Enginyer Tècnic Industrial:	Designació:	Escala:		Núm. plànol:
AJUNTAMENT DE CASTELLÓ D'EMPÚRIES PLAÇA JOC DE LA PILOTA, 1 17486 CASTELLÓ D'EMPÚRIES (Girona)	CENTRE EMPREN C/ ALBERES COMERCIAL, 45 17487 EMPURIABRAVA	PROJECTE EXECUTIU D'INSTAL·LACIÓ SOLAR FOTOVOLTAICA PER A AUTOCONSUM CENTRE EMPRÉN EMPURIABRAVA	RAMON BOADELLA CEBRIAN Col·legiat núm. 10.655 Girona	PLANTA	A3 1 / 300 A1 1 / 150 0 3m 6m 0 1,5m 3m GRÀFIQUES	Data: Novembre 2024	02
						Fitxer: STE-072M-PL-01	

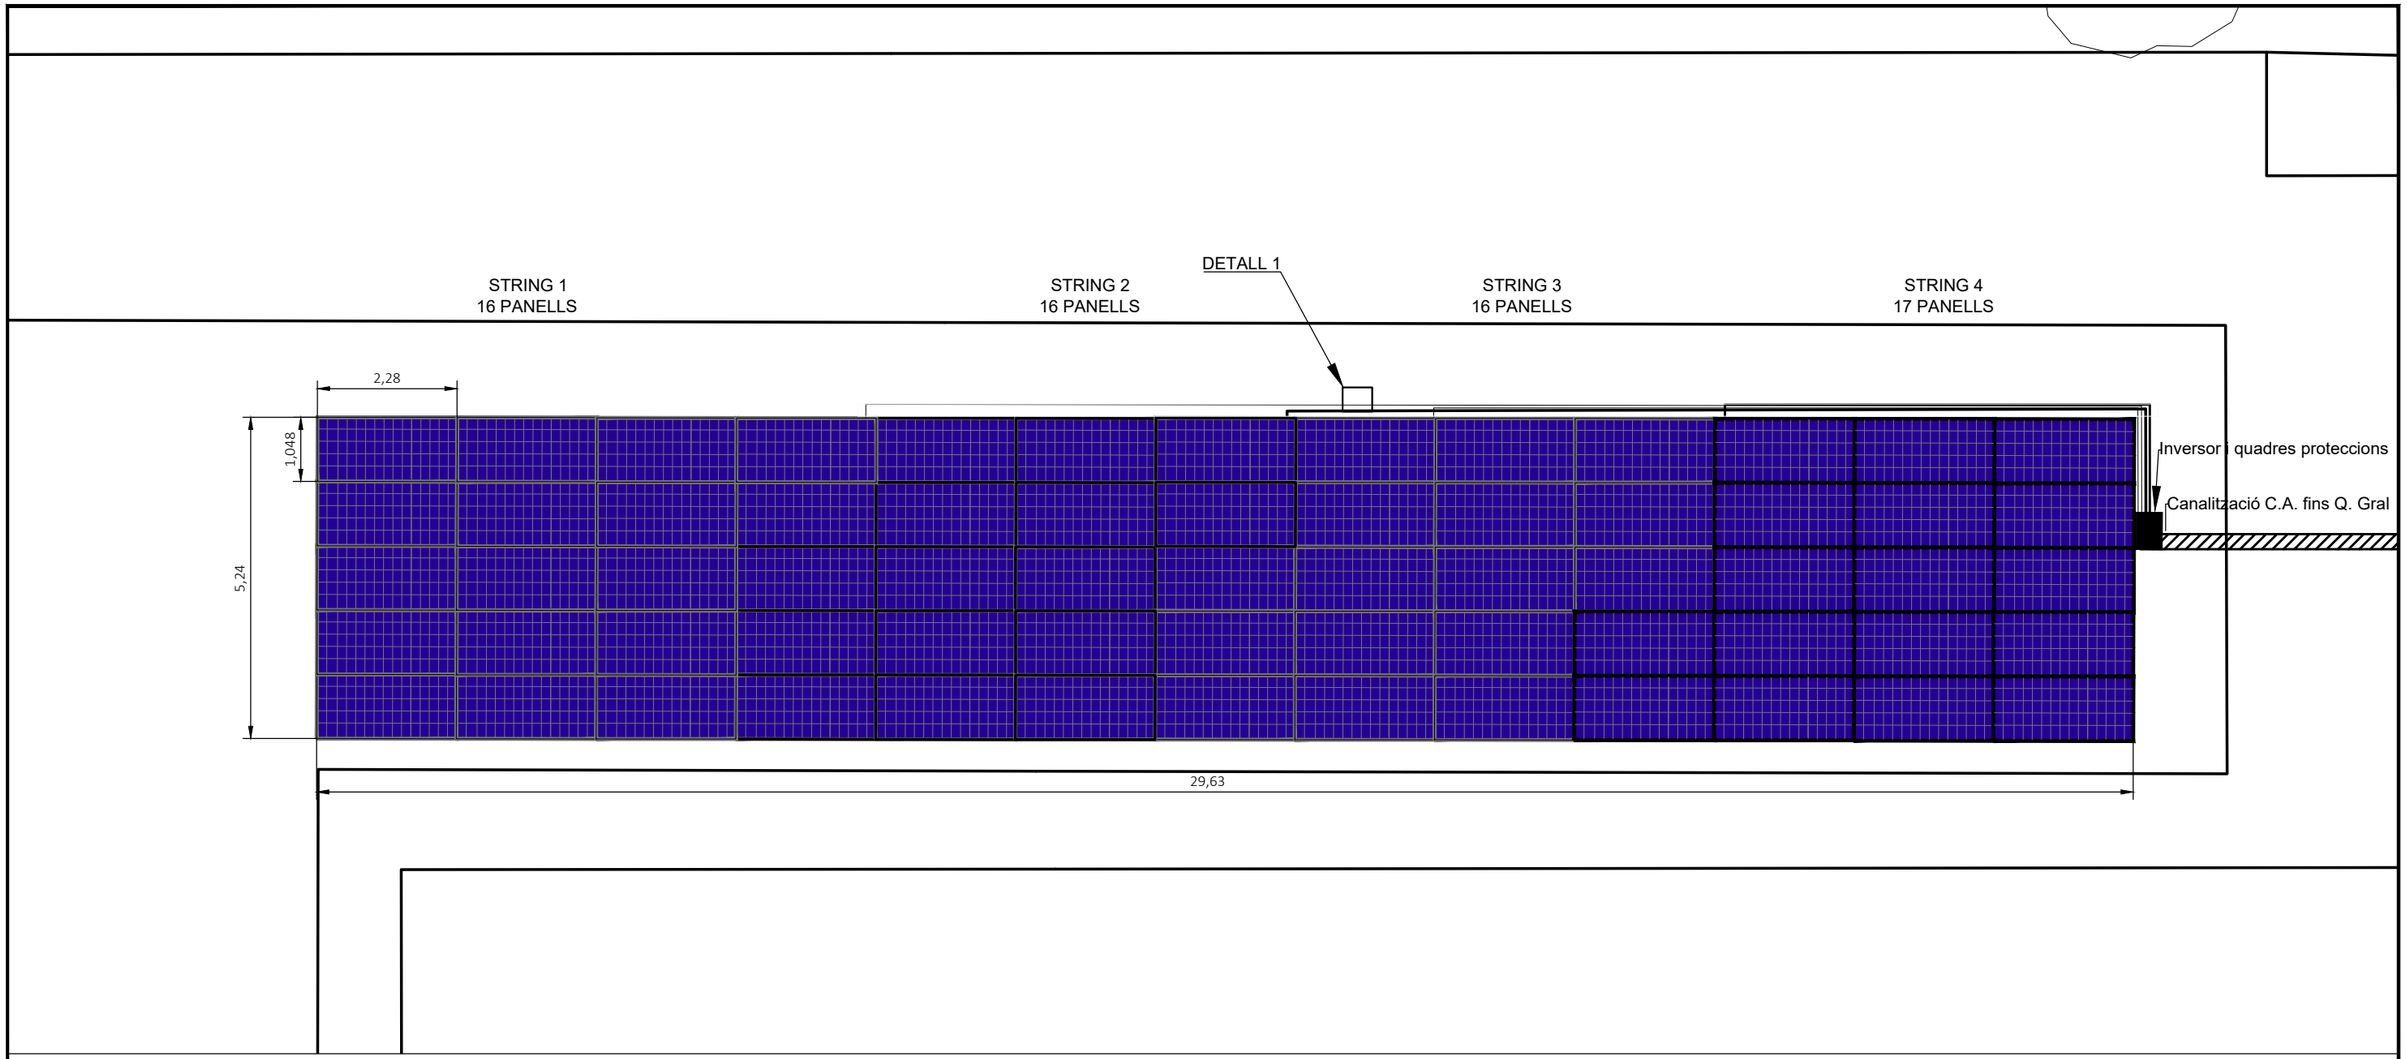

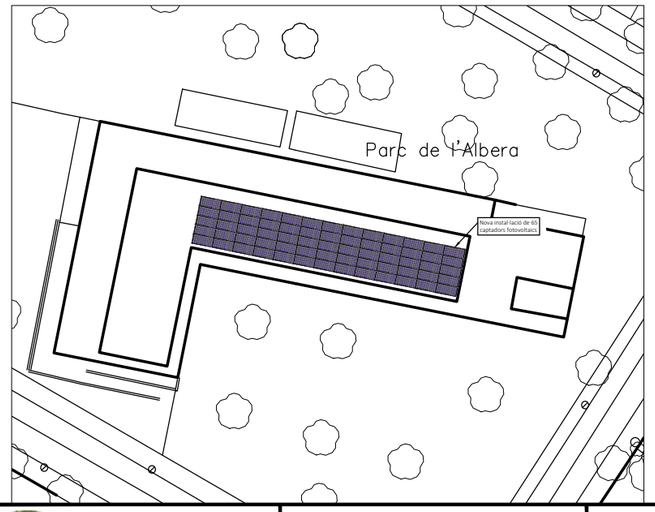

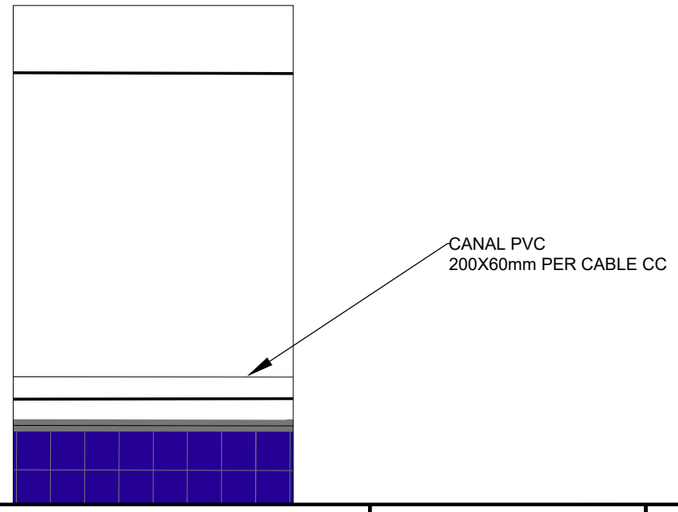

DETALL 1

BOADELLA CEBRIAN RAMON - 40303135M
2025.08.18 19:35:46 +02'00'

EnProGir
enginyeria i projectes industrials

EnProGir enginyeria i projectes industrials	Titular: AJUNTAMENT DE CASTELLÓ D'EMPÚRIES PLAÇA JOC DE LA PILOTA, 1 17486 CASTELLÓ D'EMPÚRIES (Girona)	Emplaçament: CENTRE EMPREN C/ ALBERES COMERCIAL, 45 17487 EMPURIABRAVA	Títol: PROJECTE EXECUTIU D' INSTAL·LACIÓ FOTOVOLTAICA PER A AUTOCONSUM CENTRE EMPREN EMPURIABRAVA	L'Enginyer Tècnic Industrial: RAMON BOADELLA CEBRIAN Col·legiat núm. 10.655 Girona	Designació: PLANTA CONNEXIONS	Escala: A3 1 / 100 (0 1m 2m); A1 1 / 50 (0 0,5m 1m) GRÀFIQUES	Data: Novembre 2024	Núm. plànol: 03
							Fitxer: STE-072M-PLC-01	

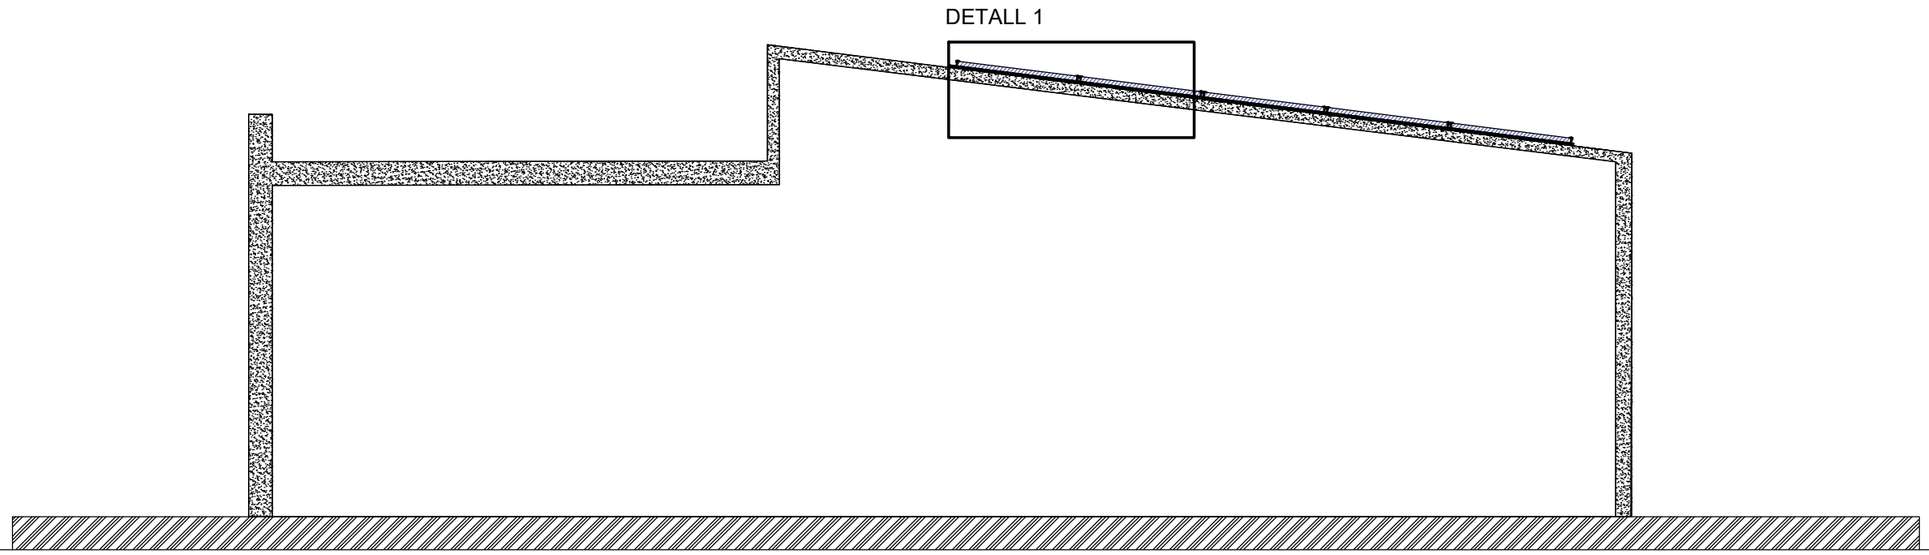

SECCIÓ A-A'

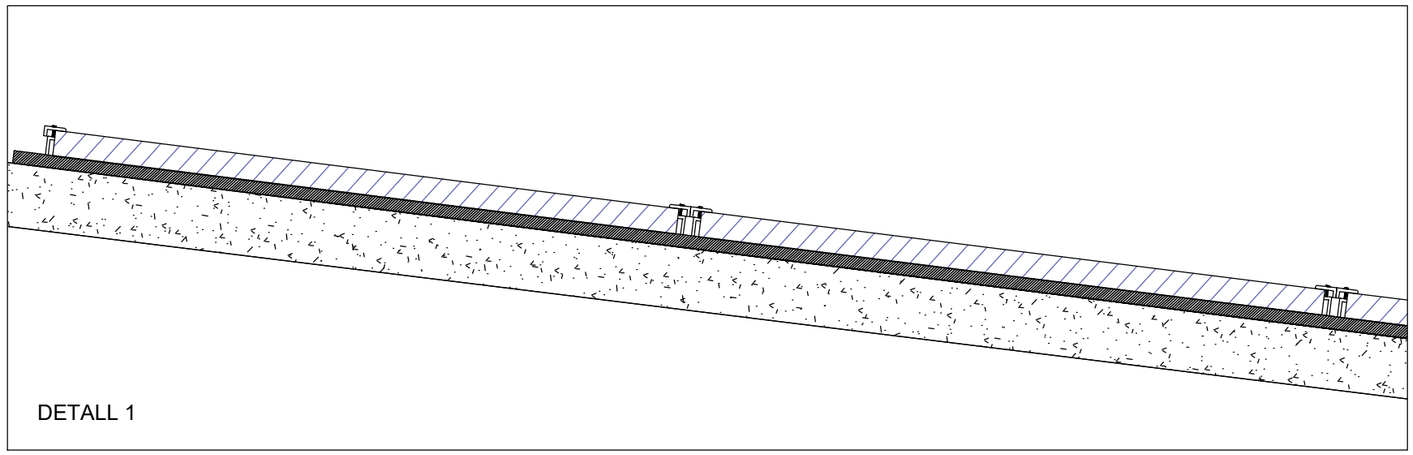

DETALL 1

El camp fotovoltaic anirà sobre la teulada seguint l'angul de la mateixa +-5º.

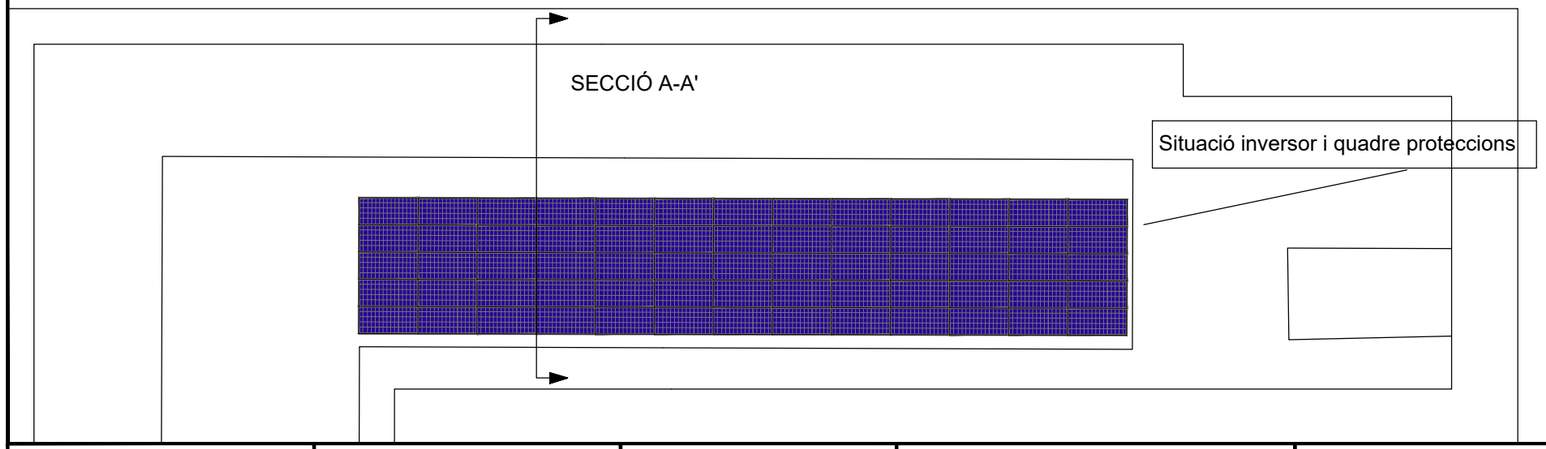

EnProGir
enginyeria i projectes industrials

BOADELLA CEBRIAN RAMON - 40303135M
2025.08.18 19:36:03 +02'00'

EnProGir enginyeria i projectes industrials	Titular: AJUNTAMENT DE CASTELLÓ D'EMPÚRIES PLAÇA JOC DE LA PILOTA, 1 17486 CASTELLÓ D'EMPÚRIES (Girona)	Emplaçament: CENTRE EMPREN C/ ALBERES COMERCIAL, 45 17487 EMPURIABRAVA	Títol: PROJECTE EXECUTIU D'INSTAL·LACIÓ FOTOVOLTAICA PER A AUTOCONSUM CENTRE EMPRÉN EMPURIABRAVA	L'Enginyer Tècnic Industrial: RAMON BOADELLA CEBRIAN Col·legiat núm. 10.655 Girona	Designació: SECCIÓ CAMP FOTOVOLTAIC	Escala: A3 1 / 50 (0 0,5m 1m); A1 1 / 25 (0 0,25m 0,5m) GRÀFIQUES	Data: Agost 2025	Núm. plànol: 04
							Fitxer: STE-072M-SCCF-01

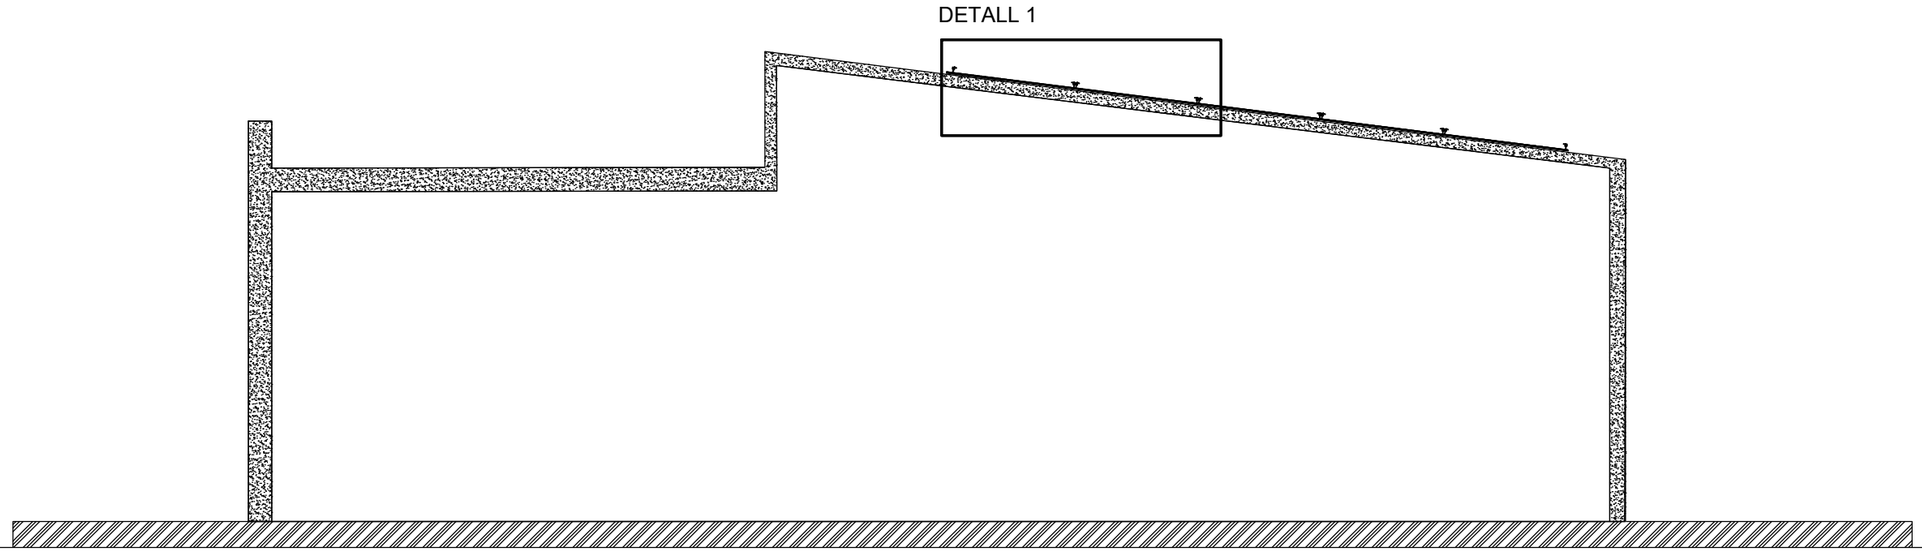

SECCIÓ A-A'

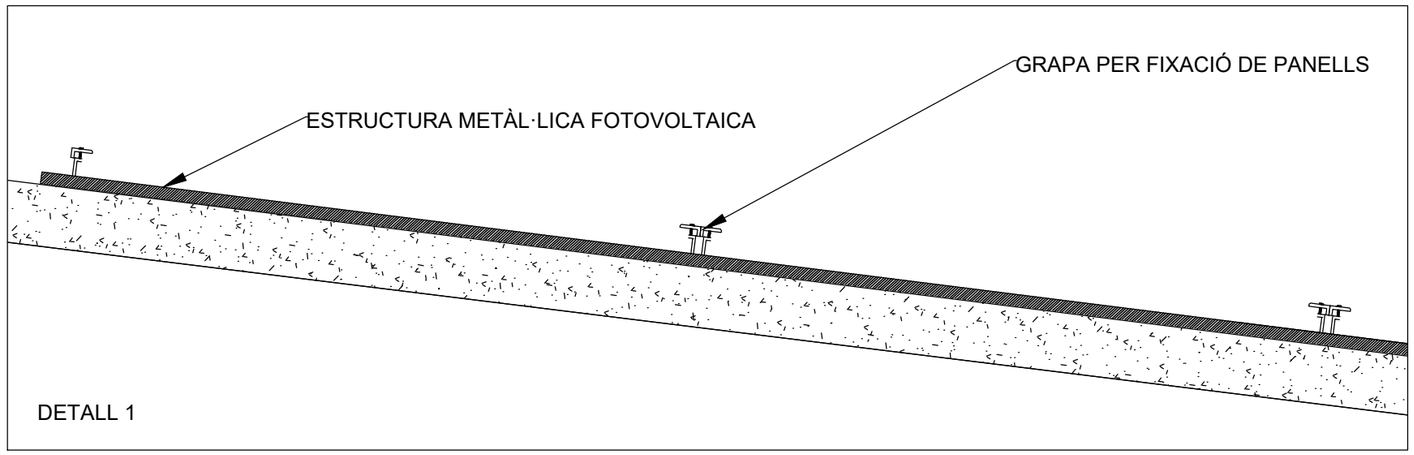

DETALL 1

L'estructura serà tipus coplanar, ancorada sobre teulada amb cargols d'acer inoxidable i juntes d'estanqueitat

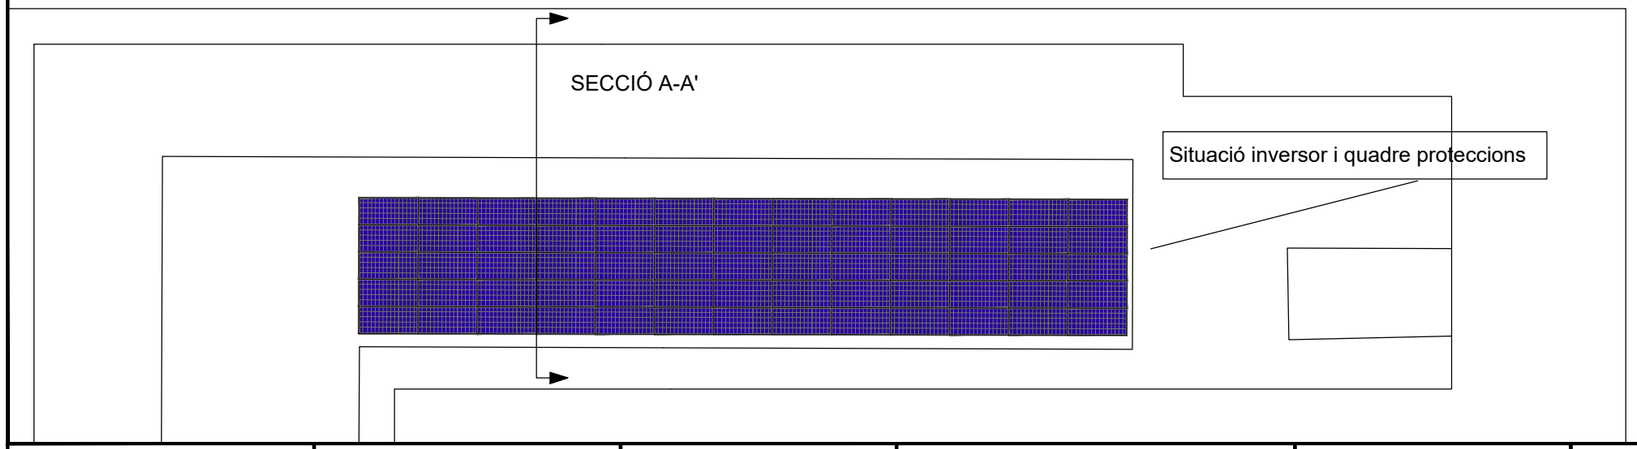

EnProGir
enginyeria i projectes industrials

BOADELLA CEBRIAN RAMON - 40303135M
2025.08.18 19:36:19 +02'00'

EnProGir enginyeria i projectes industrials	Titular: AJUNTAMENT DE CASTELLÓ D'EMPÚRIES PLAÇA JOC DE LA PILOTA, 1 17486 CASTELLÓ D'EMPÚRIES (Girona)	Emplaçament: CENTRE EMPREN C/ ALBERES COMERCIAL, 45 17487 EMPURIABRAVA	Títol: PROJECTE EXECUTIU D'INSTAL·LACIÓ FOTOVOLTAICA PER A AUTOCONSUM CENTRE EMPRÉN EMPURIABRAVA	L'Enginyer Tècnic Industrial: RAMON BOADELLA CEBRIAN Col·legiat núm. 10.655 Girona	Designació: SECCIÓ ESTRUCTURA FOTOVOLTAICA	Escala: A3 1 / 50 (0 0,5m 1m); A1 1 / 25 (0 0,25m 0,5m) GRÀFIQUES	Data: Agost 2025	Núm. plànol: 05
							Fitxer: STE-072M-SCES-01

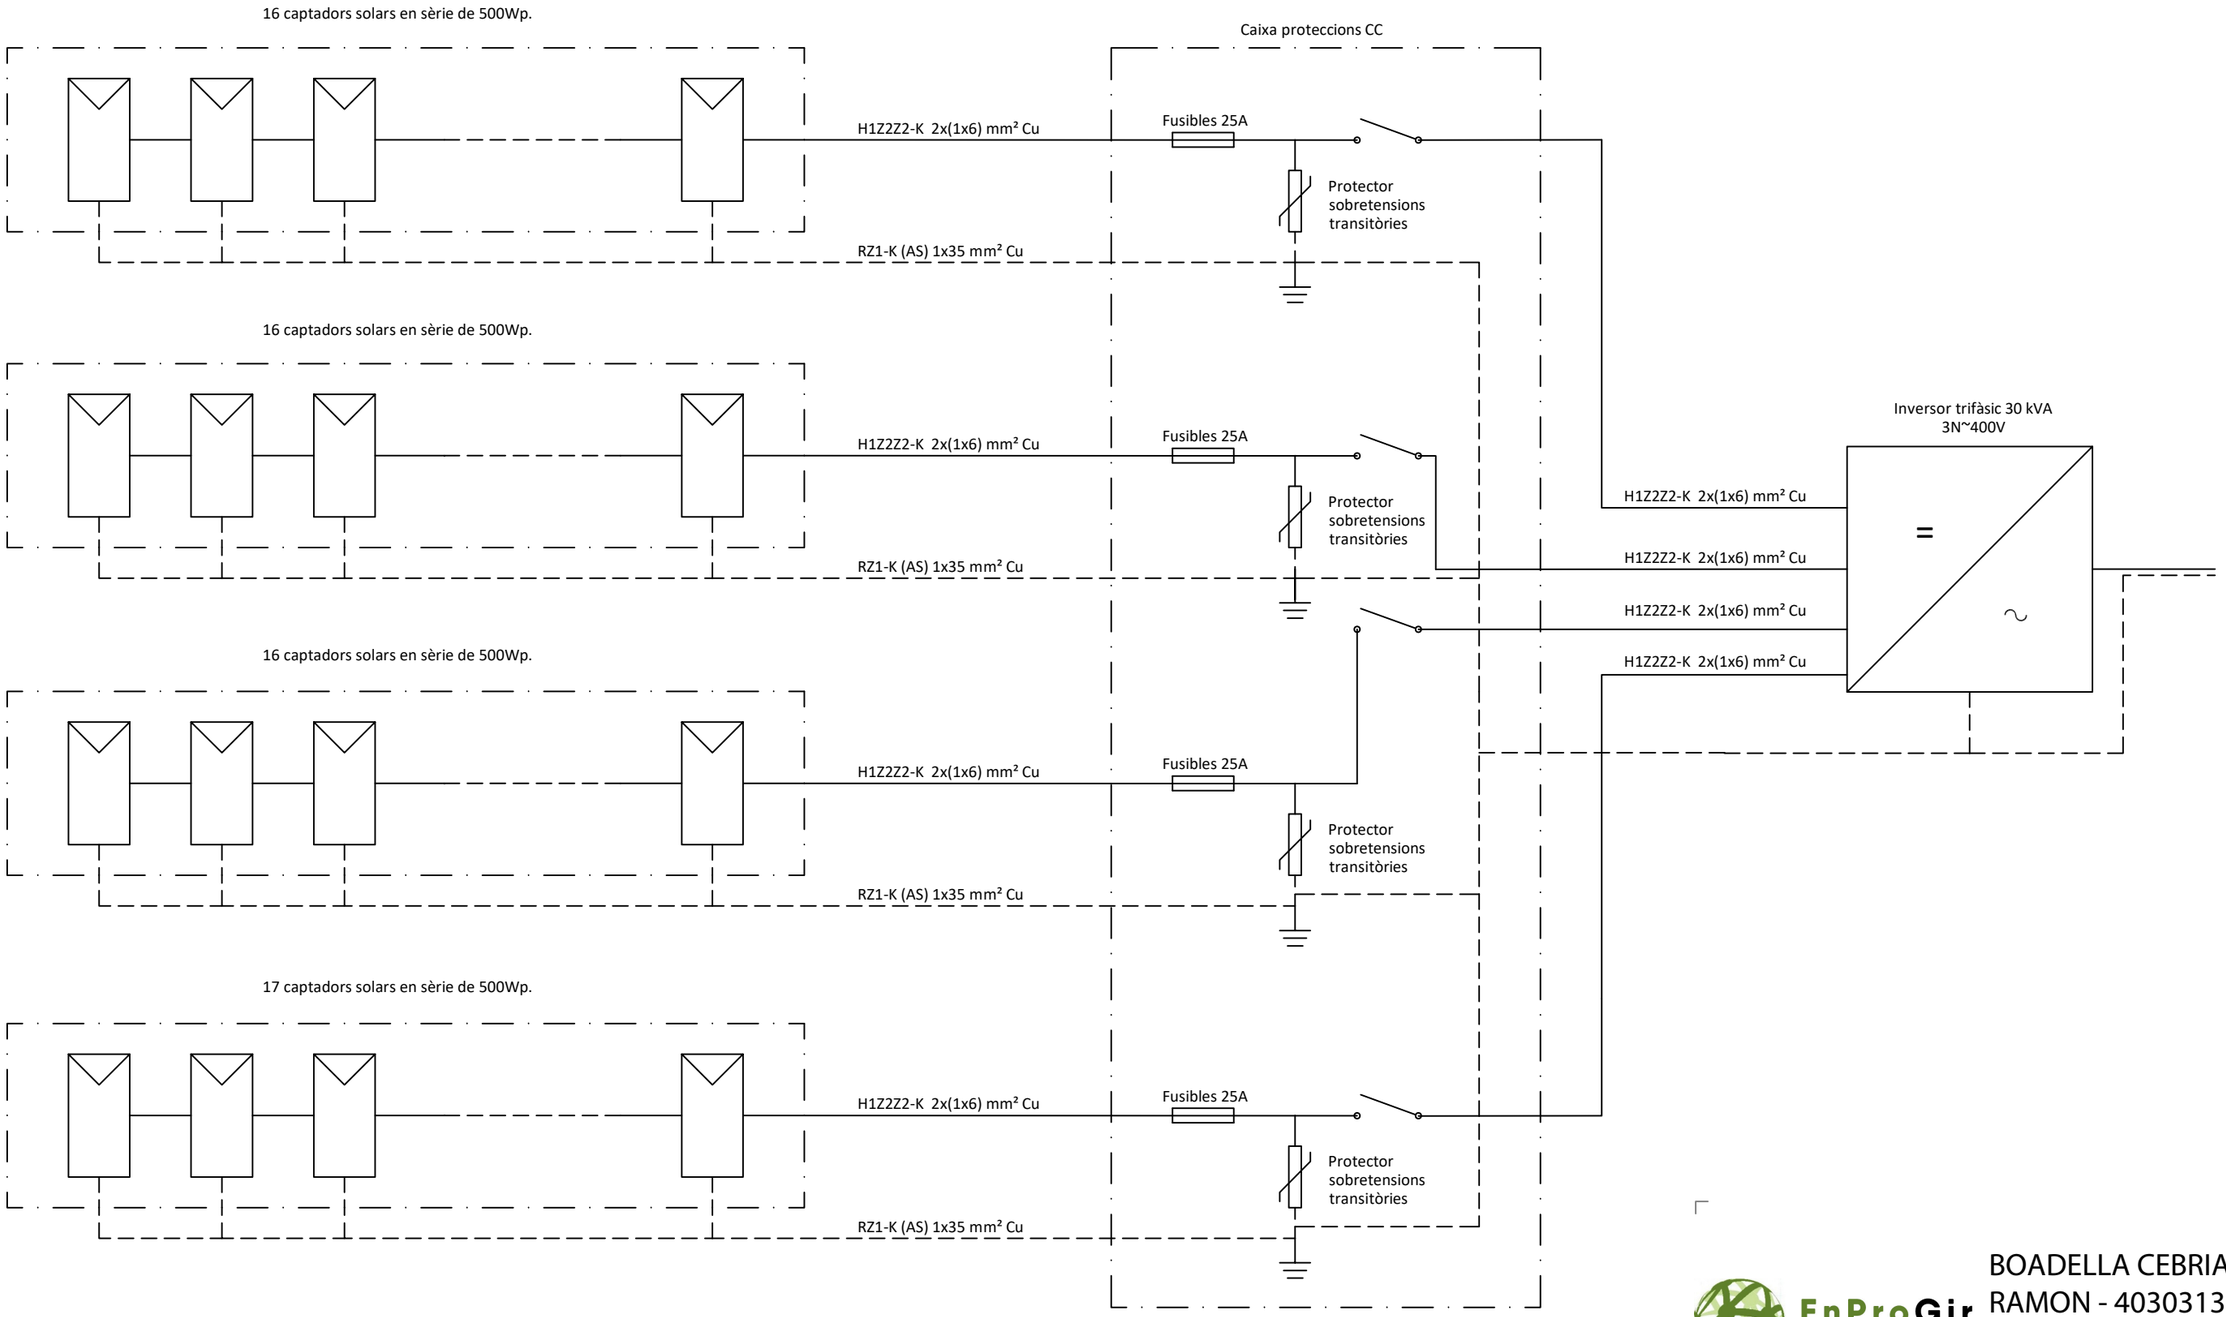

EnProGir
enginyeria i projectes industrials

BOADELLA CEBRIAN RAMON - 40303135M
2025.08.18 19:36:38 +02'00'

EnProGir enginyeria i projectes industrials	Titular: AJUNTAMENT DE CASTELLÓ D'EMPÚRIES PLAÇA JOC DE LA PILOTA, 1 17486 CASTELLÓ D'EMPÚRIES (Girona)	Emplaçament: CENTRE EMPREN C/ ALBERES COMERCIAL, 45 17487 EMPURIABRAVA	Títol: PROJECTE EXECUTIU D'INSTAL·LACIÓ FOTOVOLTAICA PER A AUTOCONSUM CENTRE EMPRÉN EMPURIABRAVA	L'Enginyer Tècnic Industrial: RAMON BOADELLA CEBRIAN Col·legiat núm. 10.655 Girona	Designació: ESQUEMA UNIFILAR CC	Escala: S/E GRÀFIQUES	Data: Novembre 2024	Núm. plànol: 06
							Fitxer: STE-072M-EUCC-01

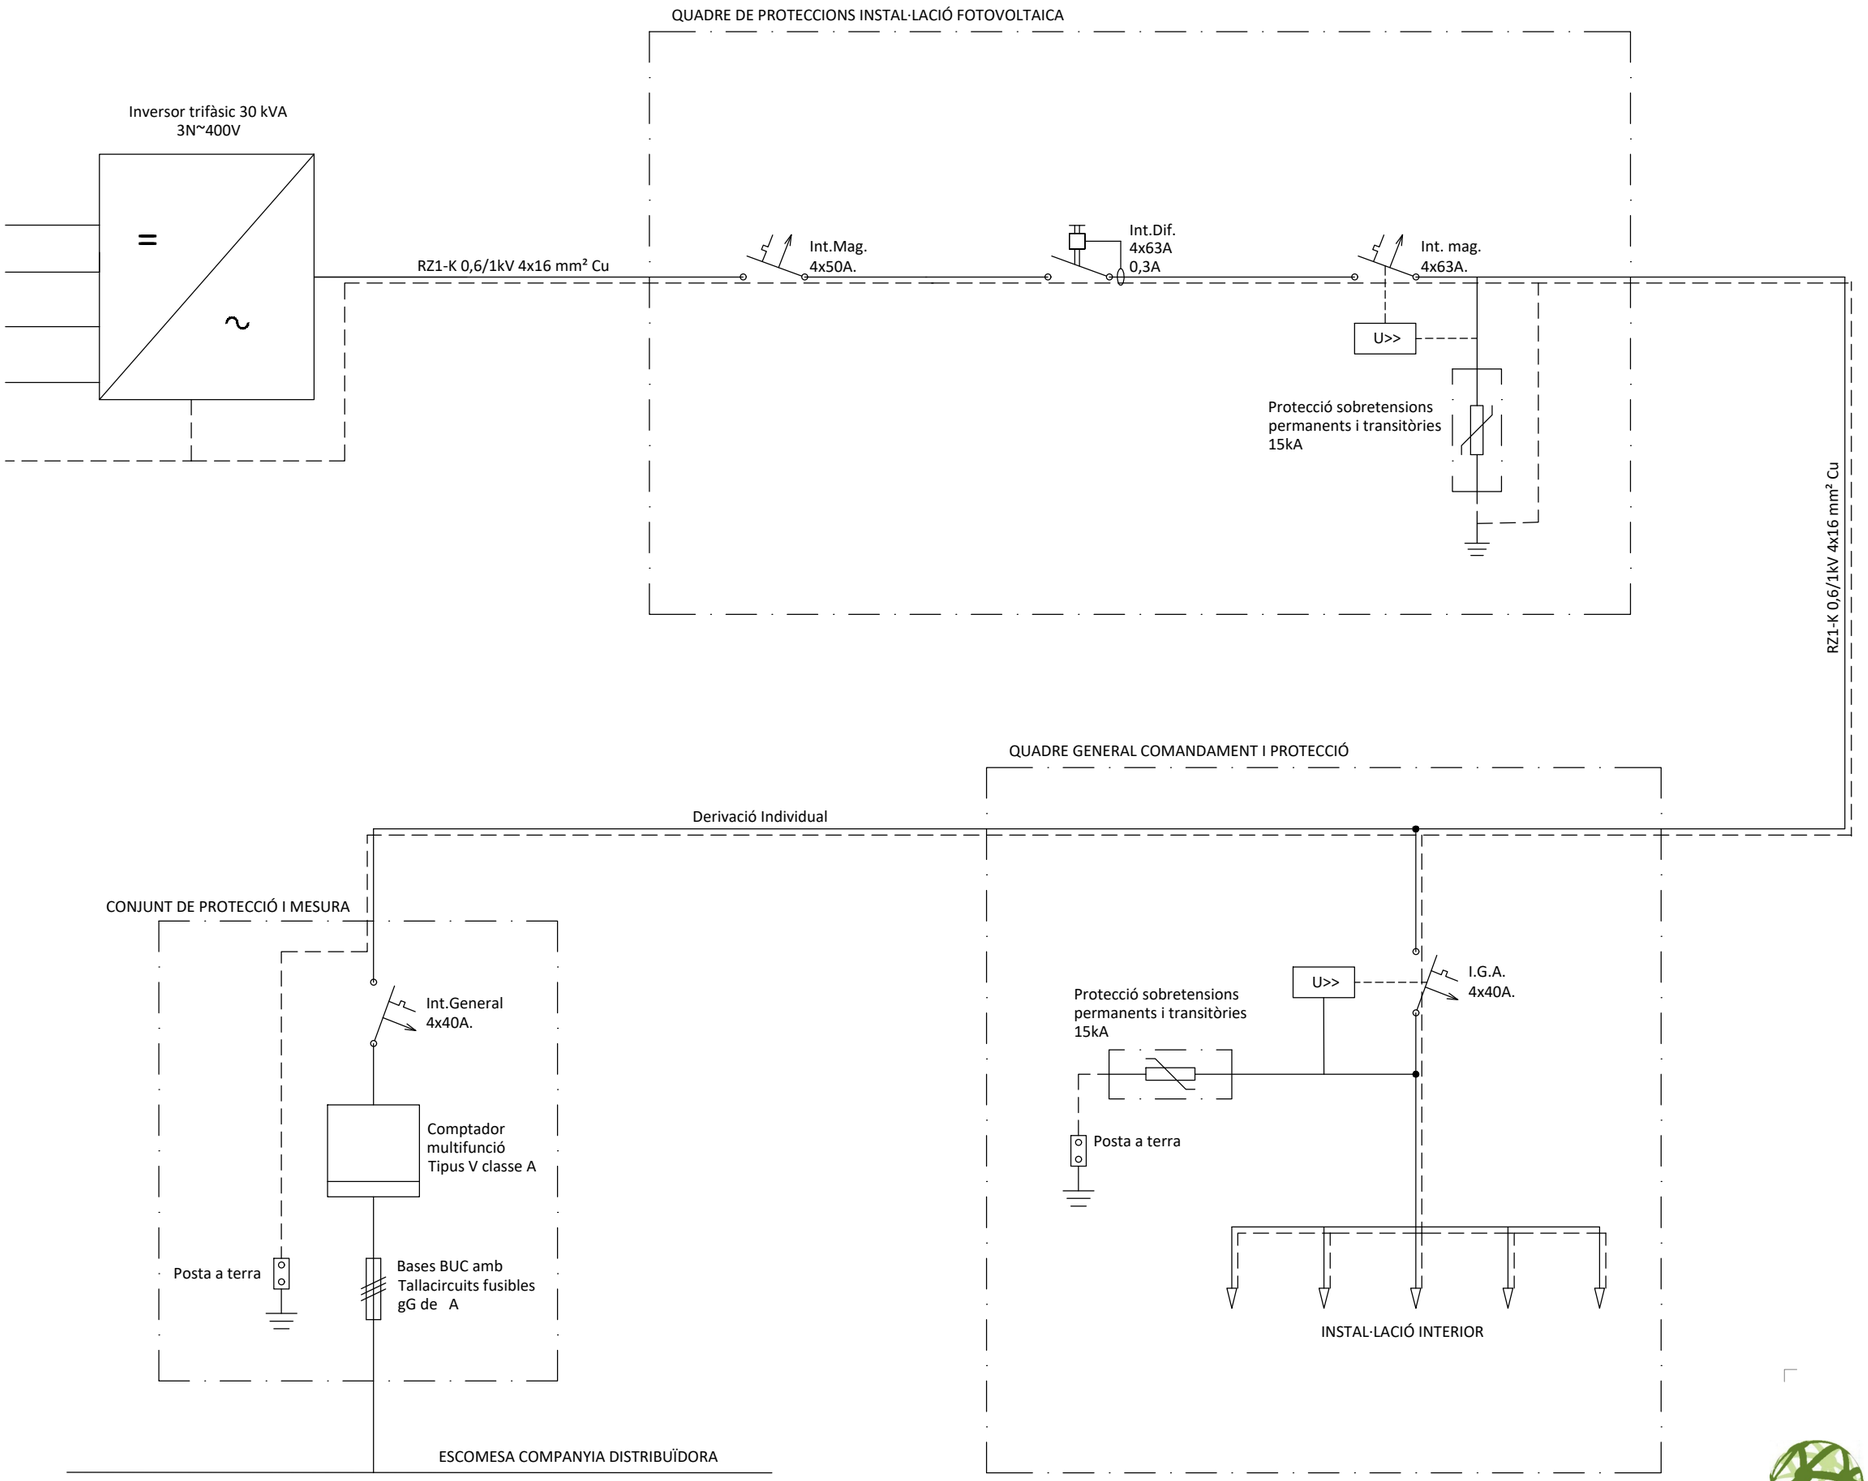

BOADELLA CEBRIAN RAMON - 40303135M
2025.08.18 19:36:55 +02'00'

EnProGir
enginyeria i projectes industrials

EnProGir enginyeria i projectes industrials	Titular: AJUNTAMENT DE CASTELLÓ D'EMPÚRIES PLAÇA JOC DE LA PILOTA, 1 17486 CASTELLÓ D'EMPÚRIES (Girona)	Emplaçament: CENTRE EMPREN C/ ALBERES COMERCIAL, 45 17487 EMPURIABRAVA	Títol: PROJECTE EXECUTIU D'INSTAL·LACIÓ FOTOVOLTAICA PER A AUTOCONSUM CENTRE EMPRÉN EMPURIABRAVA	L'Enginyer Tècnic Industrial: RAMON BOADELLA CEBRIAN Col·legiat núm. 10.655 Girona	Designació: ESQUEMA UNIFILAR CA	Escala: S/E GRÀFIQUES	Data: Agost 2025	Núm. plànol: 07
							Fitxer: STE-072M-EUCA-01