


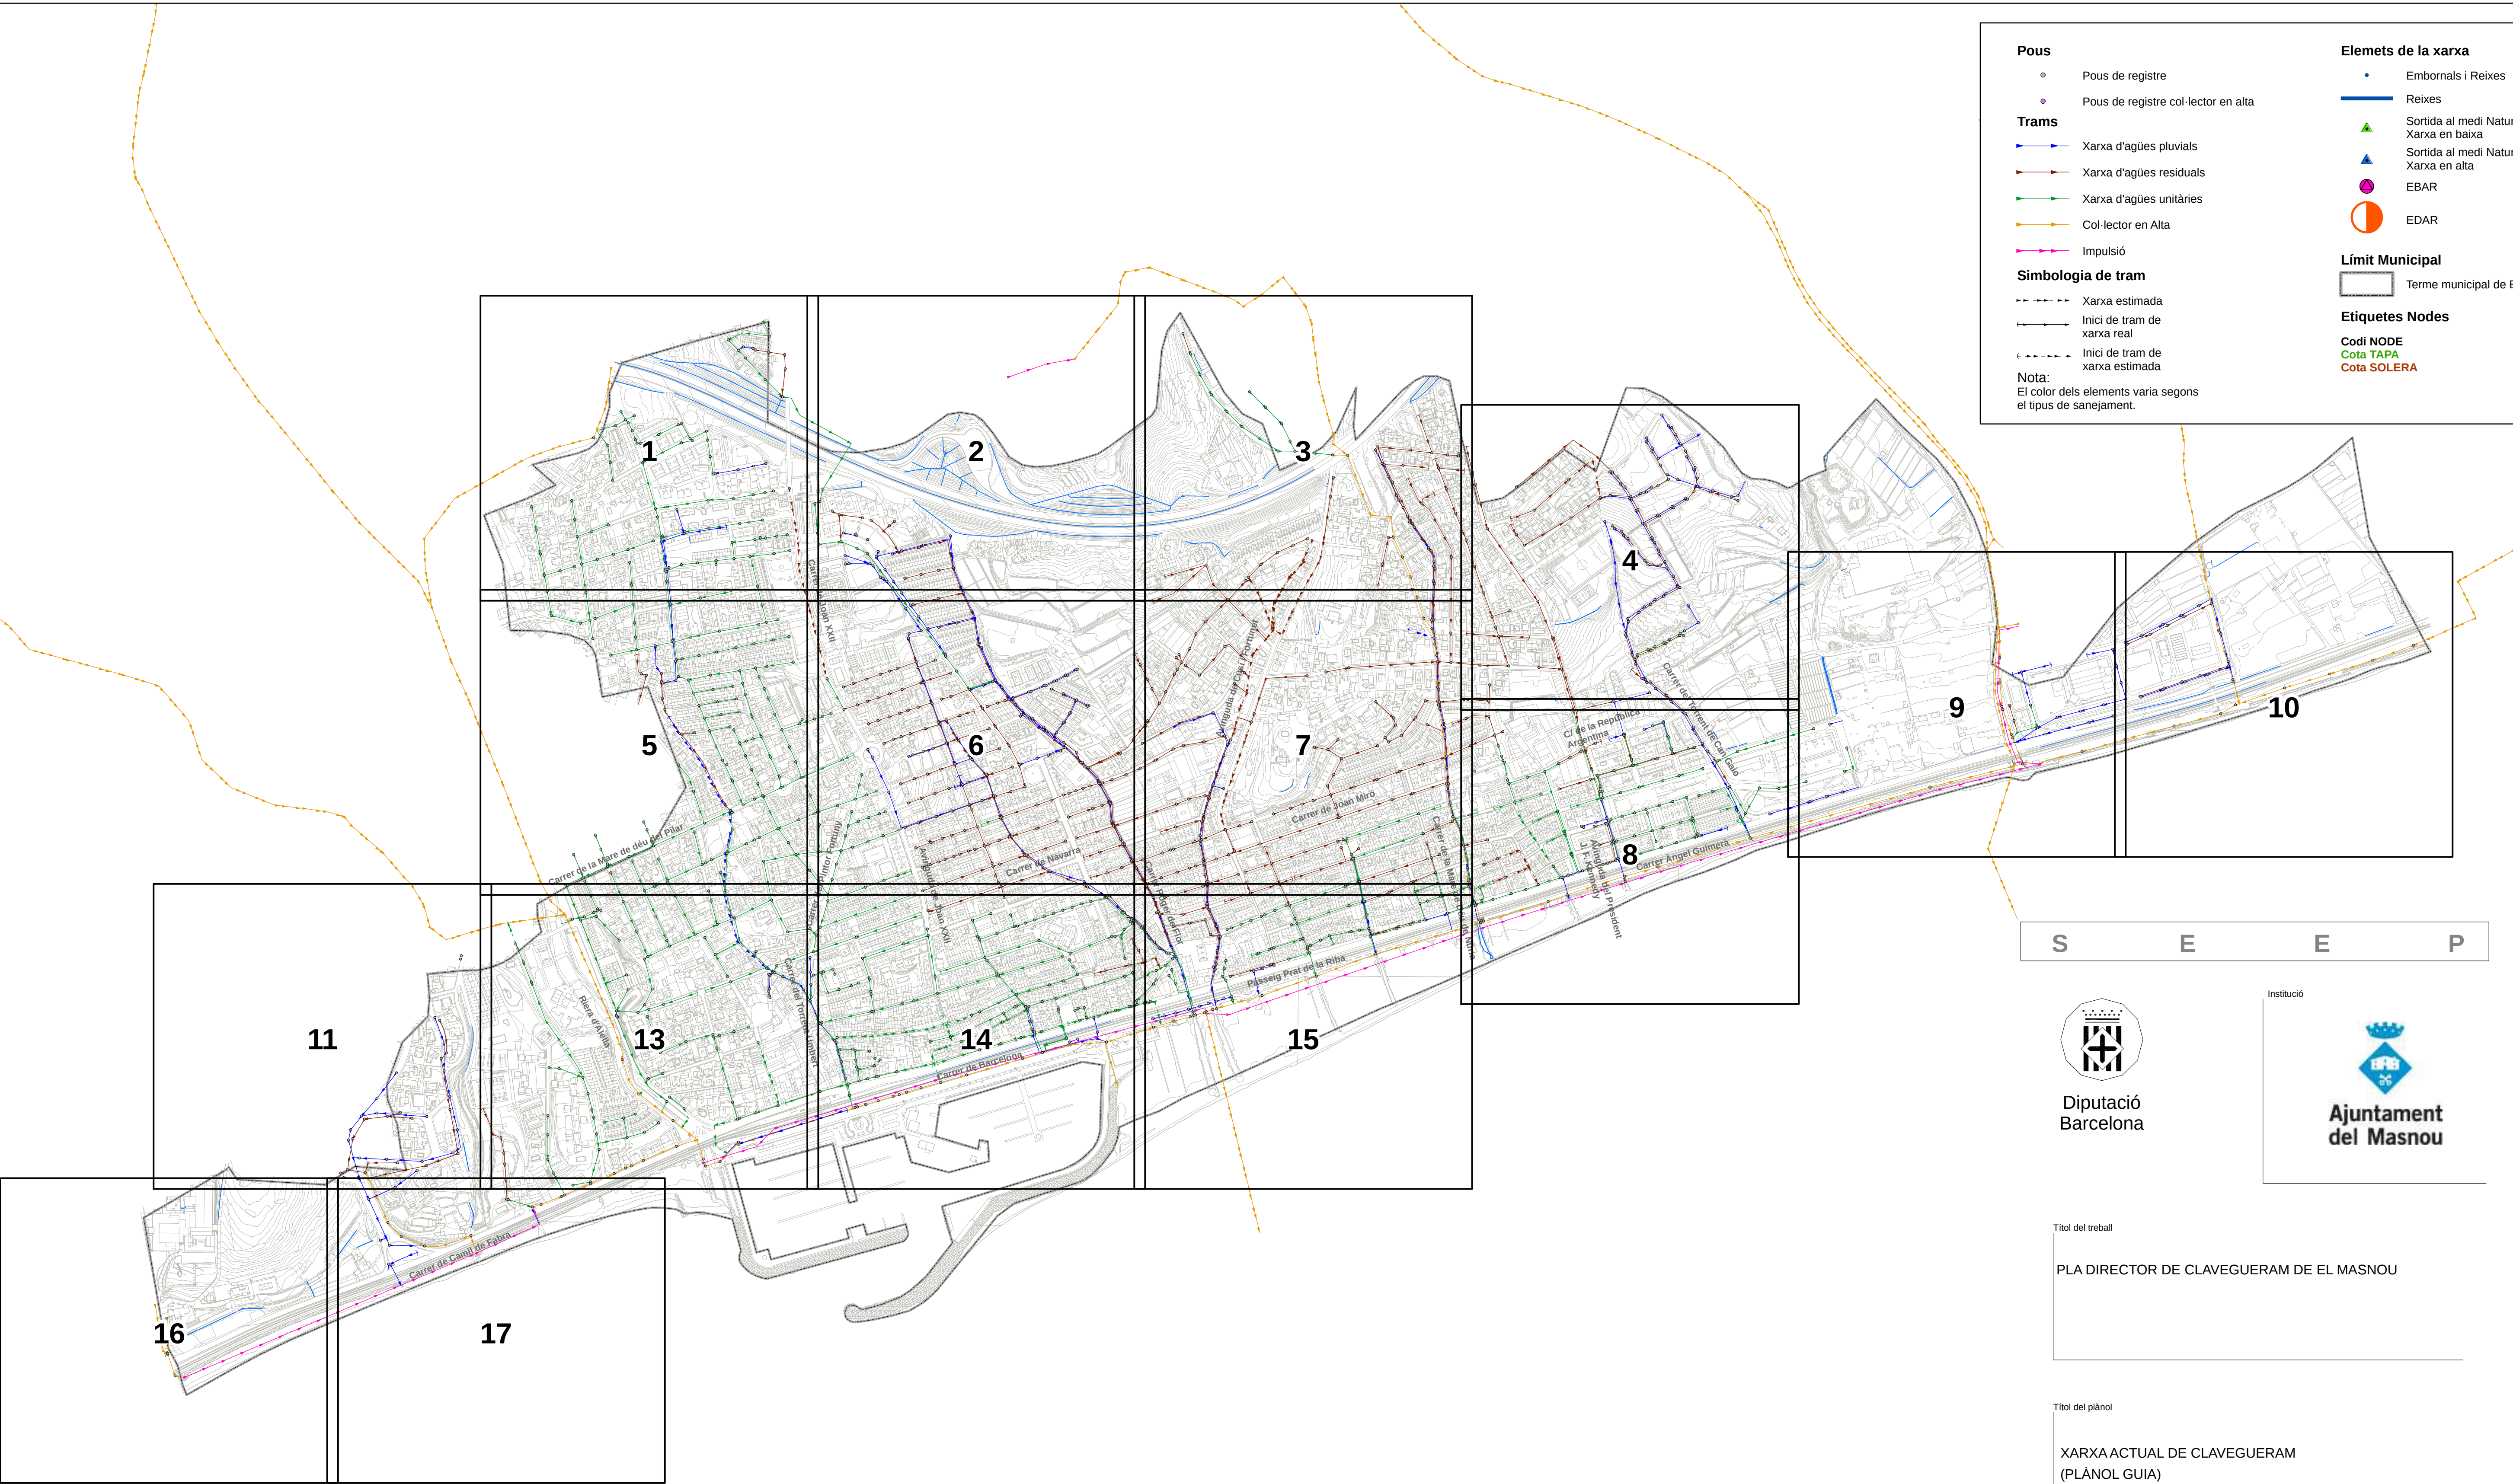

Pous

- Pous de registre
- Pous de registre col·lector en alta

Trams

- Xarxa d'aigües pluvials
- Xarxa d'aigües residuals
- Xarxa d'aigües unitàries
- Col·lector en Alta
- Impulsió

Simbologia de tram

- Xarxa estimada
- Inici de tram de xarxa real
- Inici de tram de xarxa estimada

Nota:
El color dels elements varia segons el tipus de sanejament.

Elements de la xarxa

- Embornals i Reixes
- Reixes
- Sortida al medi Natural Xarxa en baixa
- Sortida al medi Natural Xarxa en alta
- EBAR
- EDAR


Límit Municipal

- Terme municipal de El Masnou

Etiquetes Nodes

- Codi NODE
- Cota TAPA
- Cota SOLERA

S E E P

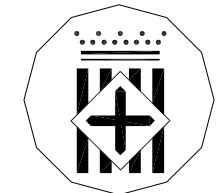

Diputació
Barcelona

Institució



Ajuntament
del Masnou

Títol del treball

PLA DIRECTOR DE CLAVEGUERAM DE EL MASNOU

Títol del plànol

XARXA ACTUAL DE CLAVEGUERAM
(PLÀNOL GUIA)



Data	Escala	Núm. plànol	Nom arxiu inf.
MARÇ 2011	1:6.000	3	3.0_0810010_XarxaClavegueramGuia.mxd

El tècnic redactor

Aprovació municipal



Signat O. T. SOREA

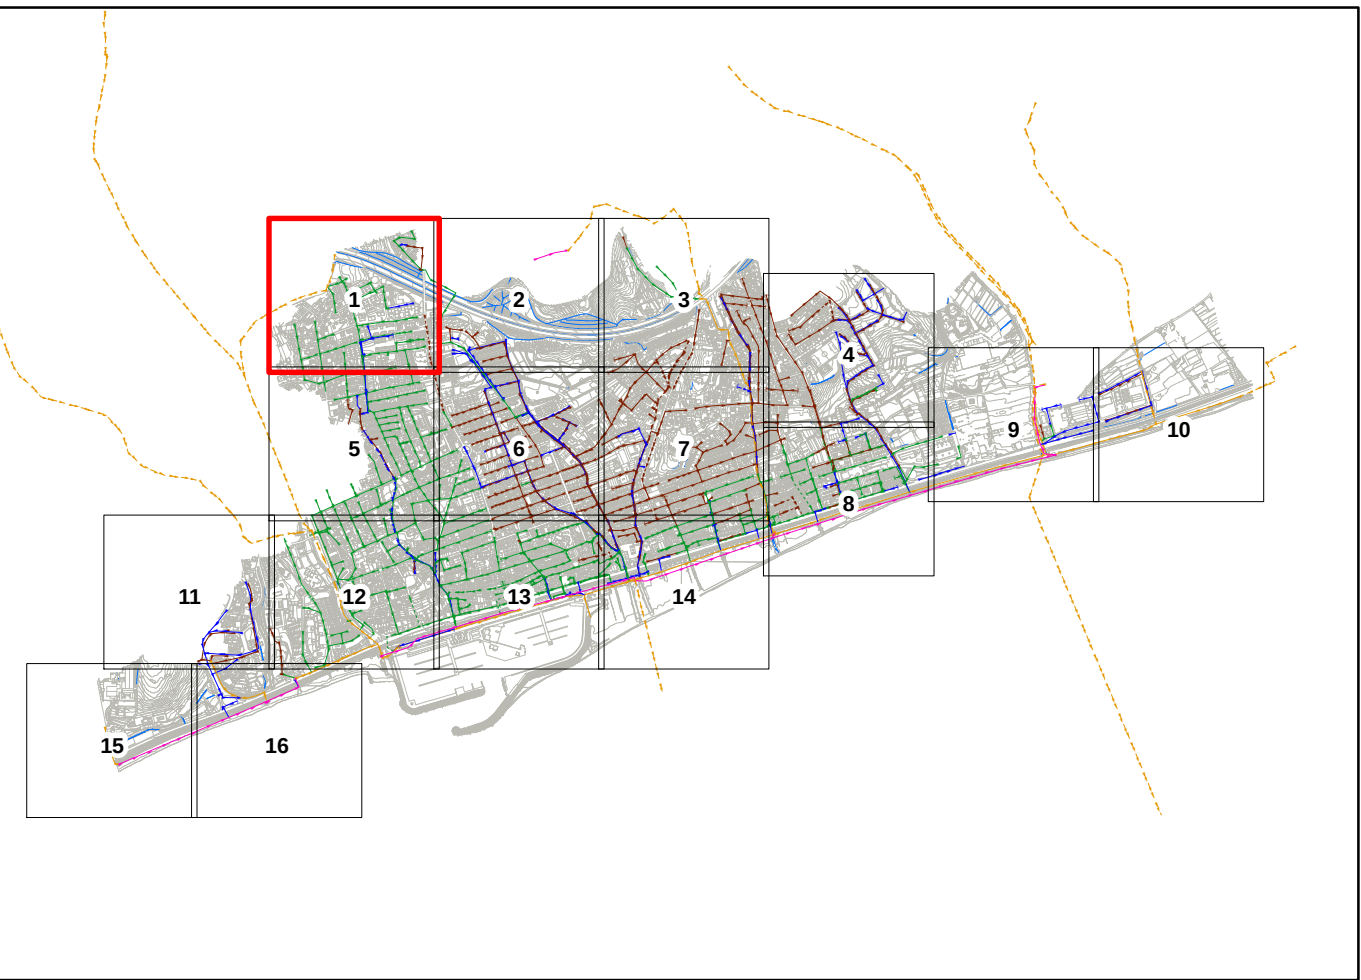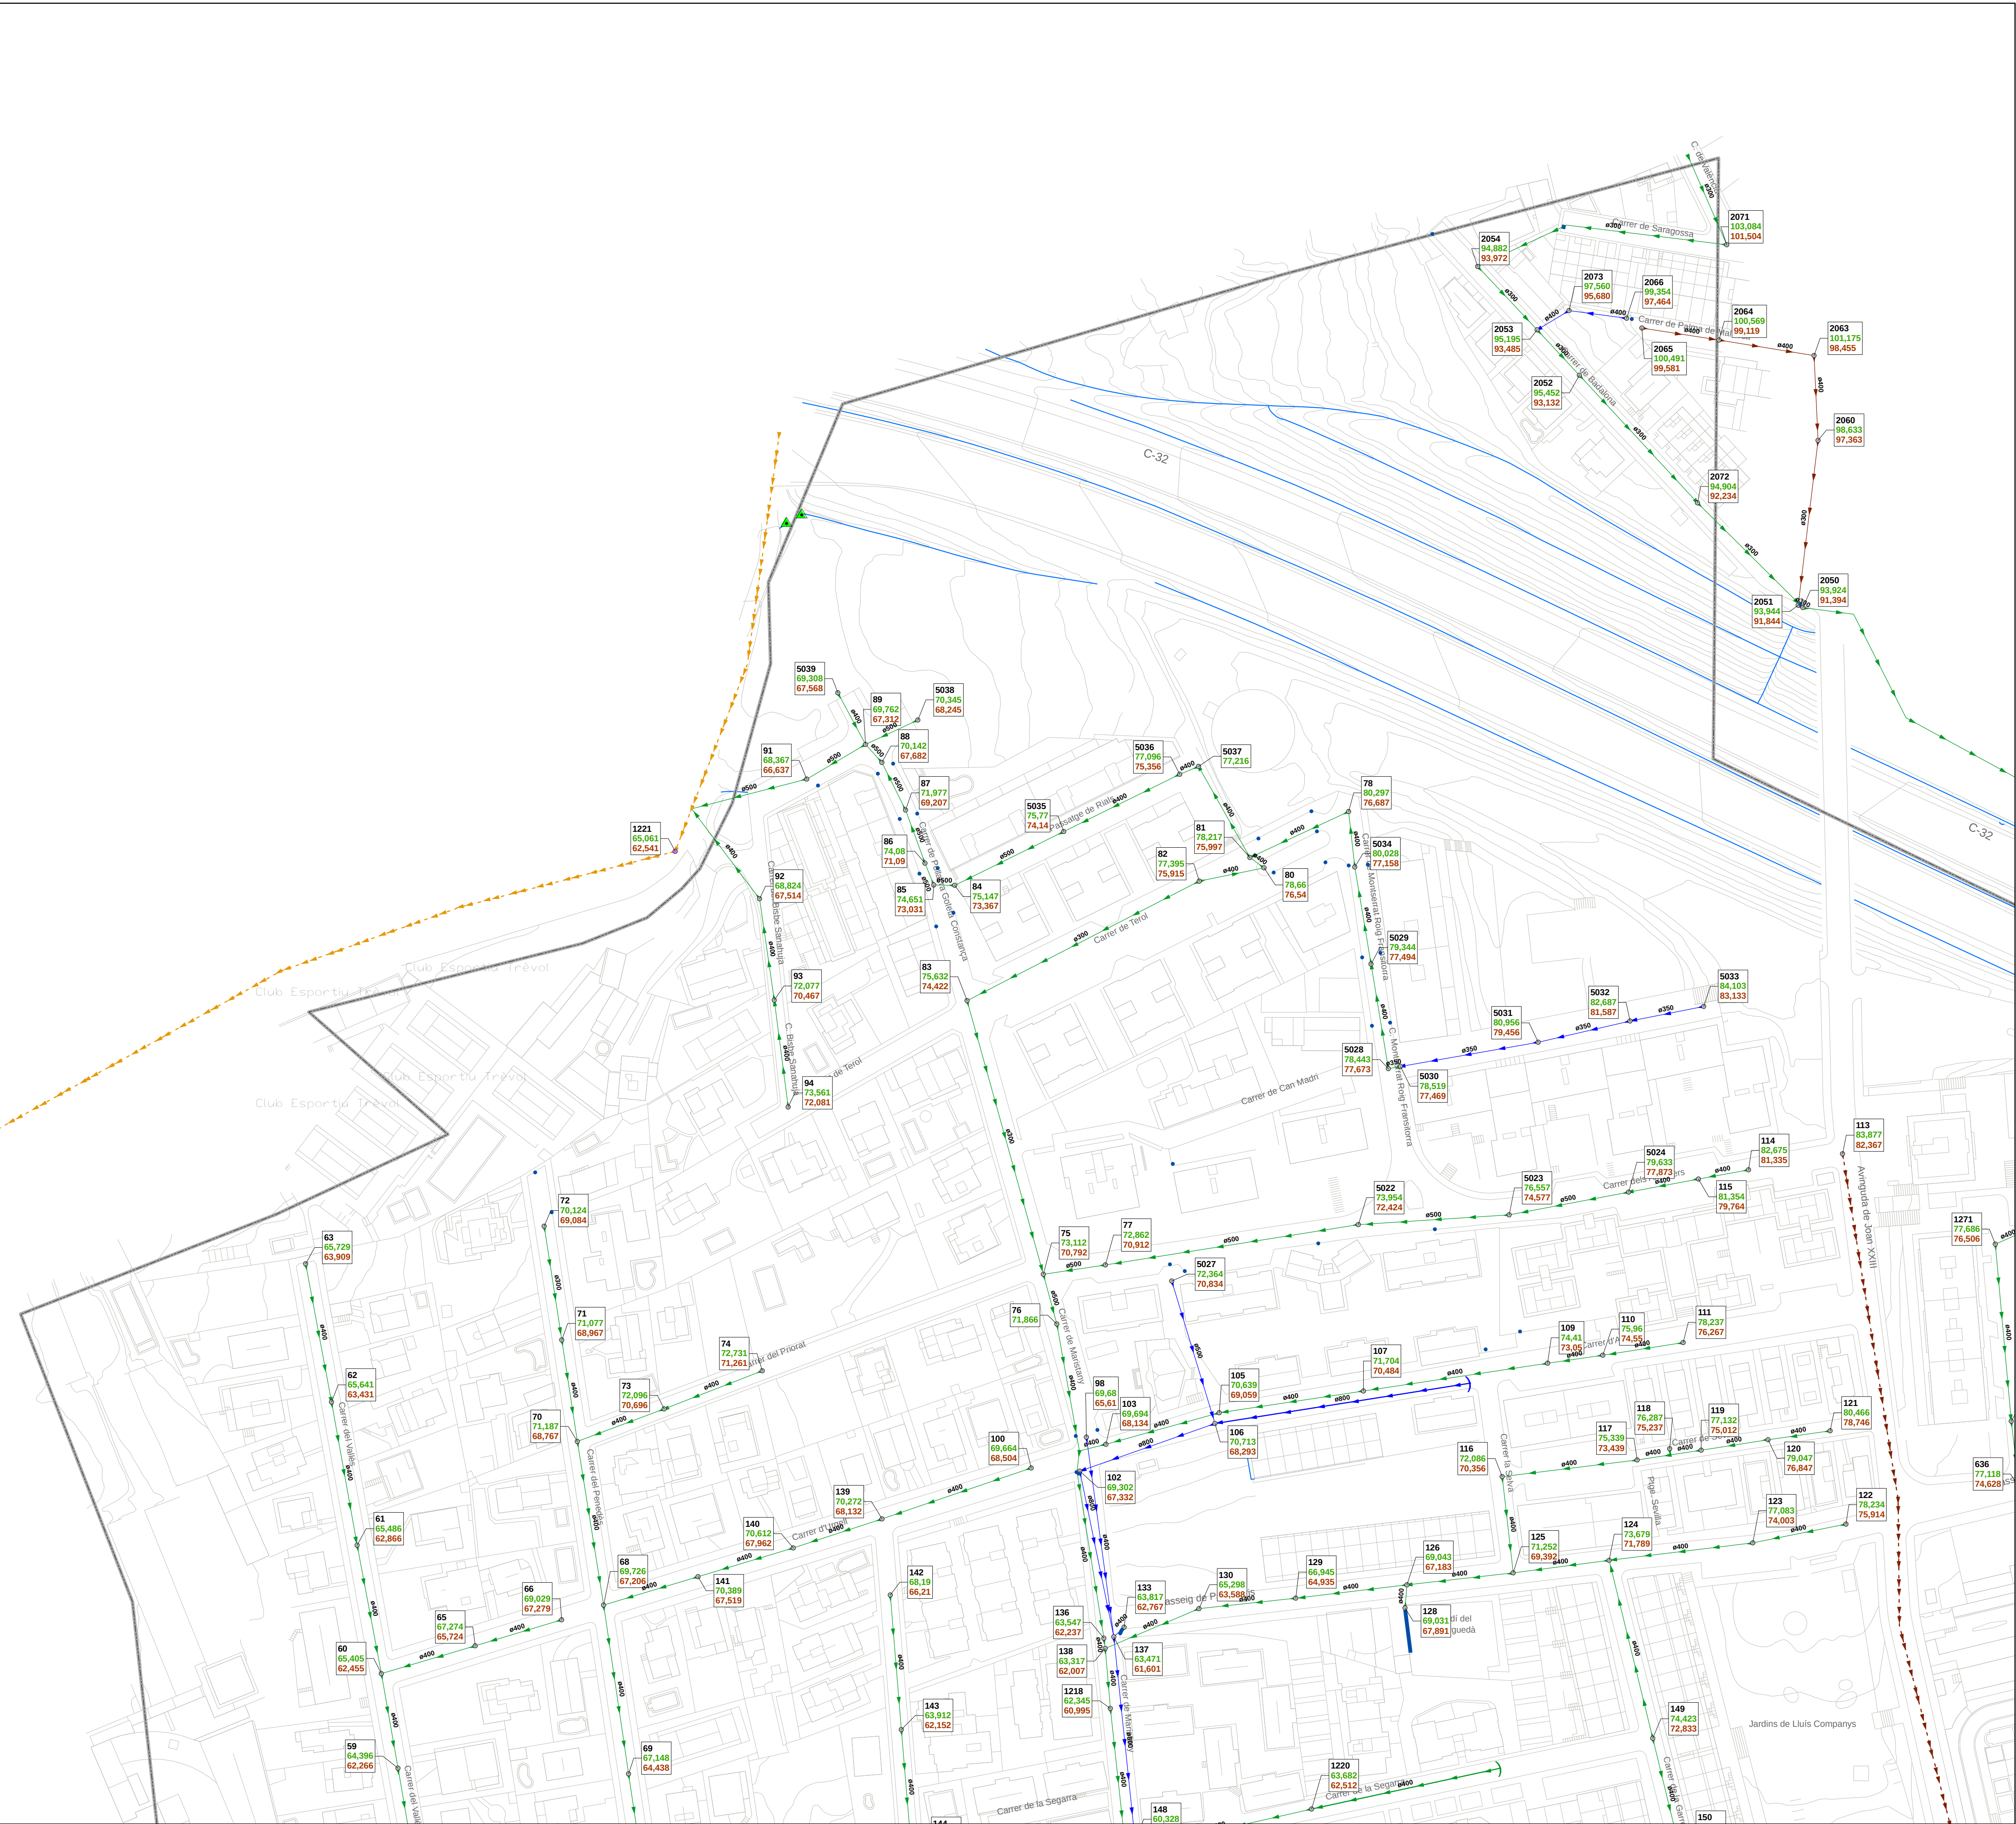

Pous

- Pous de registre
- Pous de registre col·lector en alta

Trams

- Xarxa d'aigües pluvials
- Xarxa d'aigües residuals
- Xarxa d'aigües unitàries
- Col·lector en Alta
- Impulsió

Simbologia de tram

- Xarxa estimada
- Inici de tram de xarxa real
- Inici de tram de xarxa estimada

Nota:
El color dels elements varia segons el tipus de sanejament.

Elements de la xarxa

- Embornals i Reixes
- Reixes
- Sortida al medi Natural Xarxa en baixa
- Sortida al medi Natural Xarxa en alta
- EBAR
- EDAR

Límit Municipal

- Terme municipal de El Masnou

Etiquetes Nodes

Codi NODE
Cota TAPA
Cota SOLERA

S E E P



Diputació
Barcelona



Ajuntament
del Masnou

Títol del treball

PLA DIRECTOR DE CLAVEGUERAM DE EL MASNOU

Títol del plànol

XARXA ACTUAL DE CLAVEGUERAM

Data

MARÇ 2011

Escala

1:1.000

Núm. plànol

3.1

Nom arxiu inf.



3.1_0810010_XarxaClavegueram.mxd

El tècnic redactor



Signat O. T. SOREA

Aprovació municipal

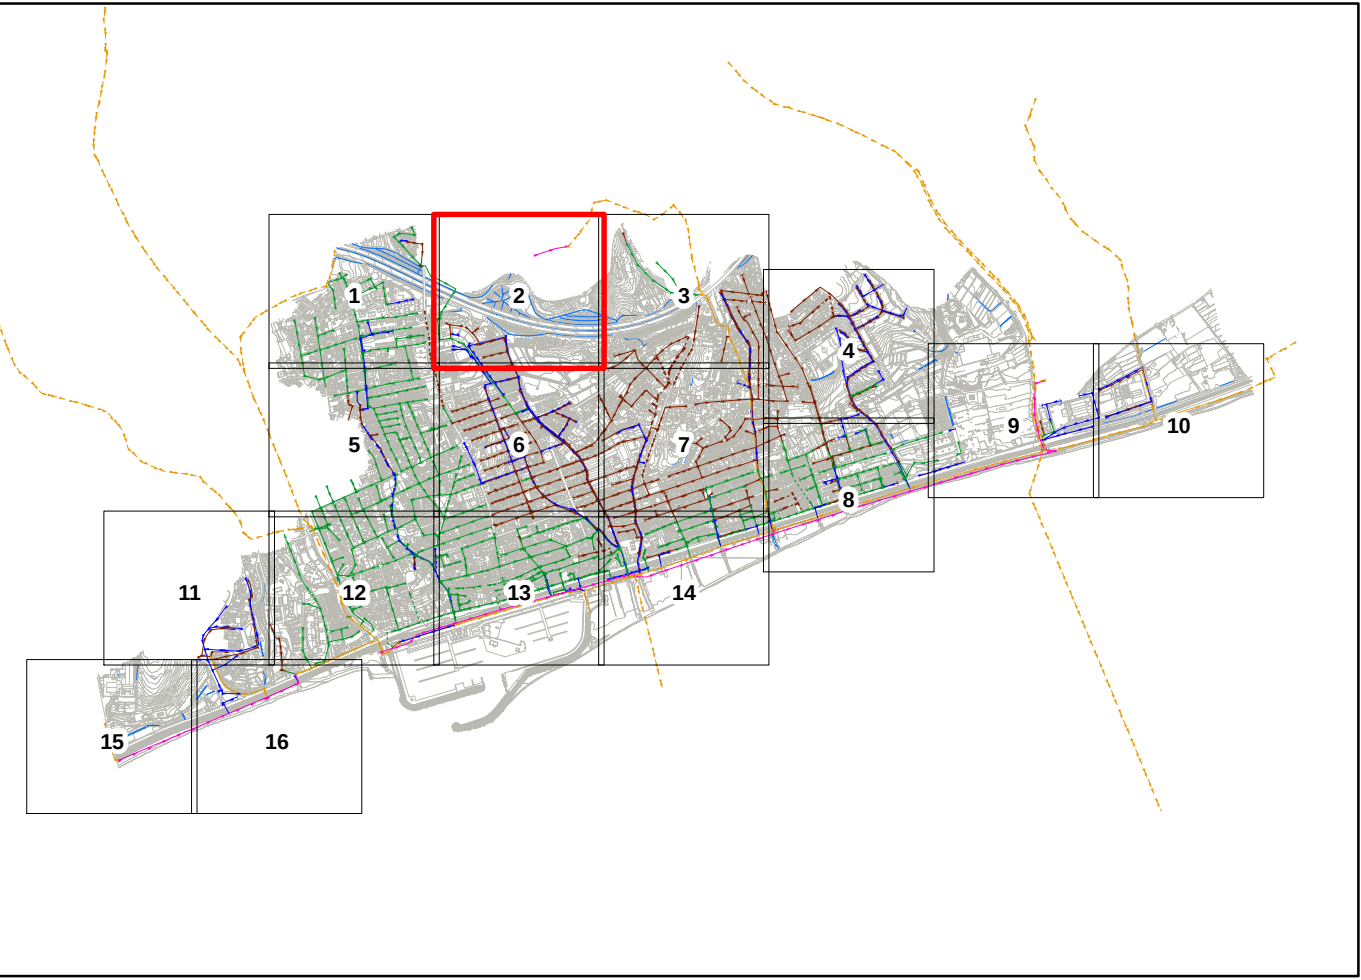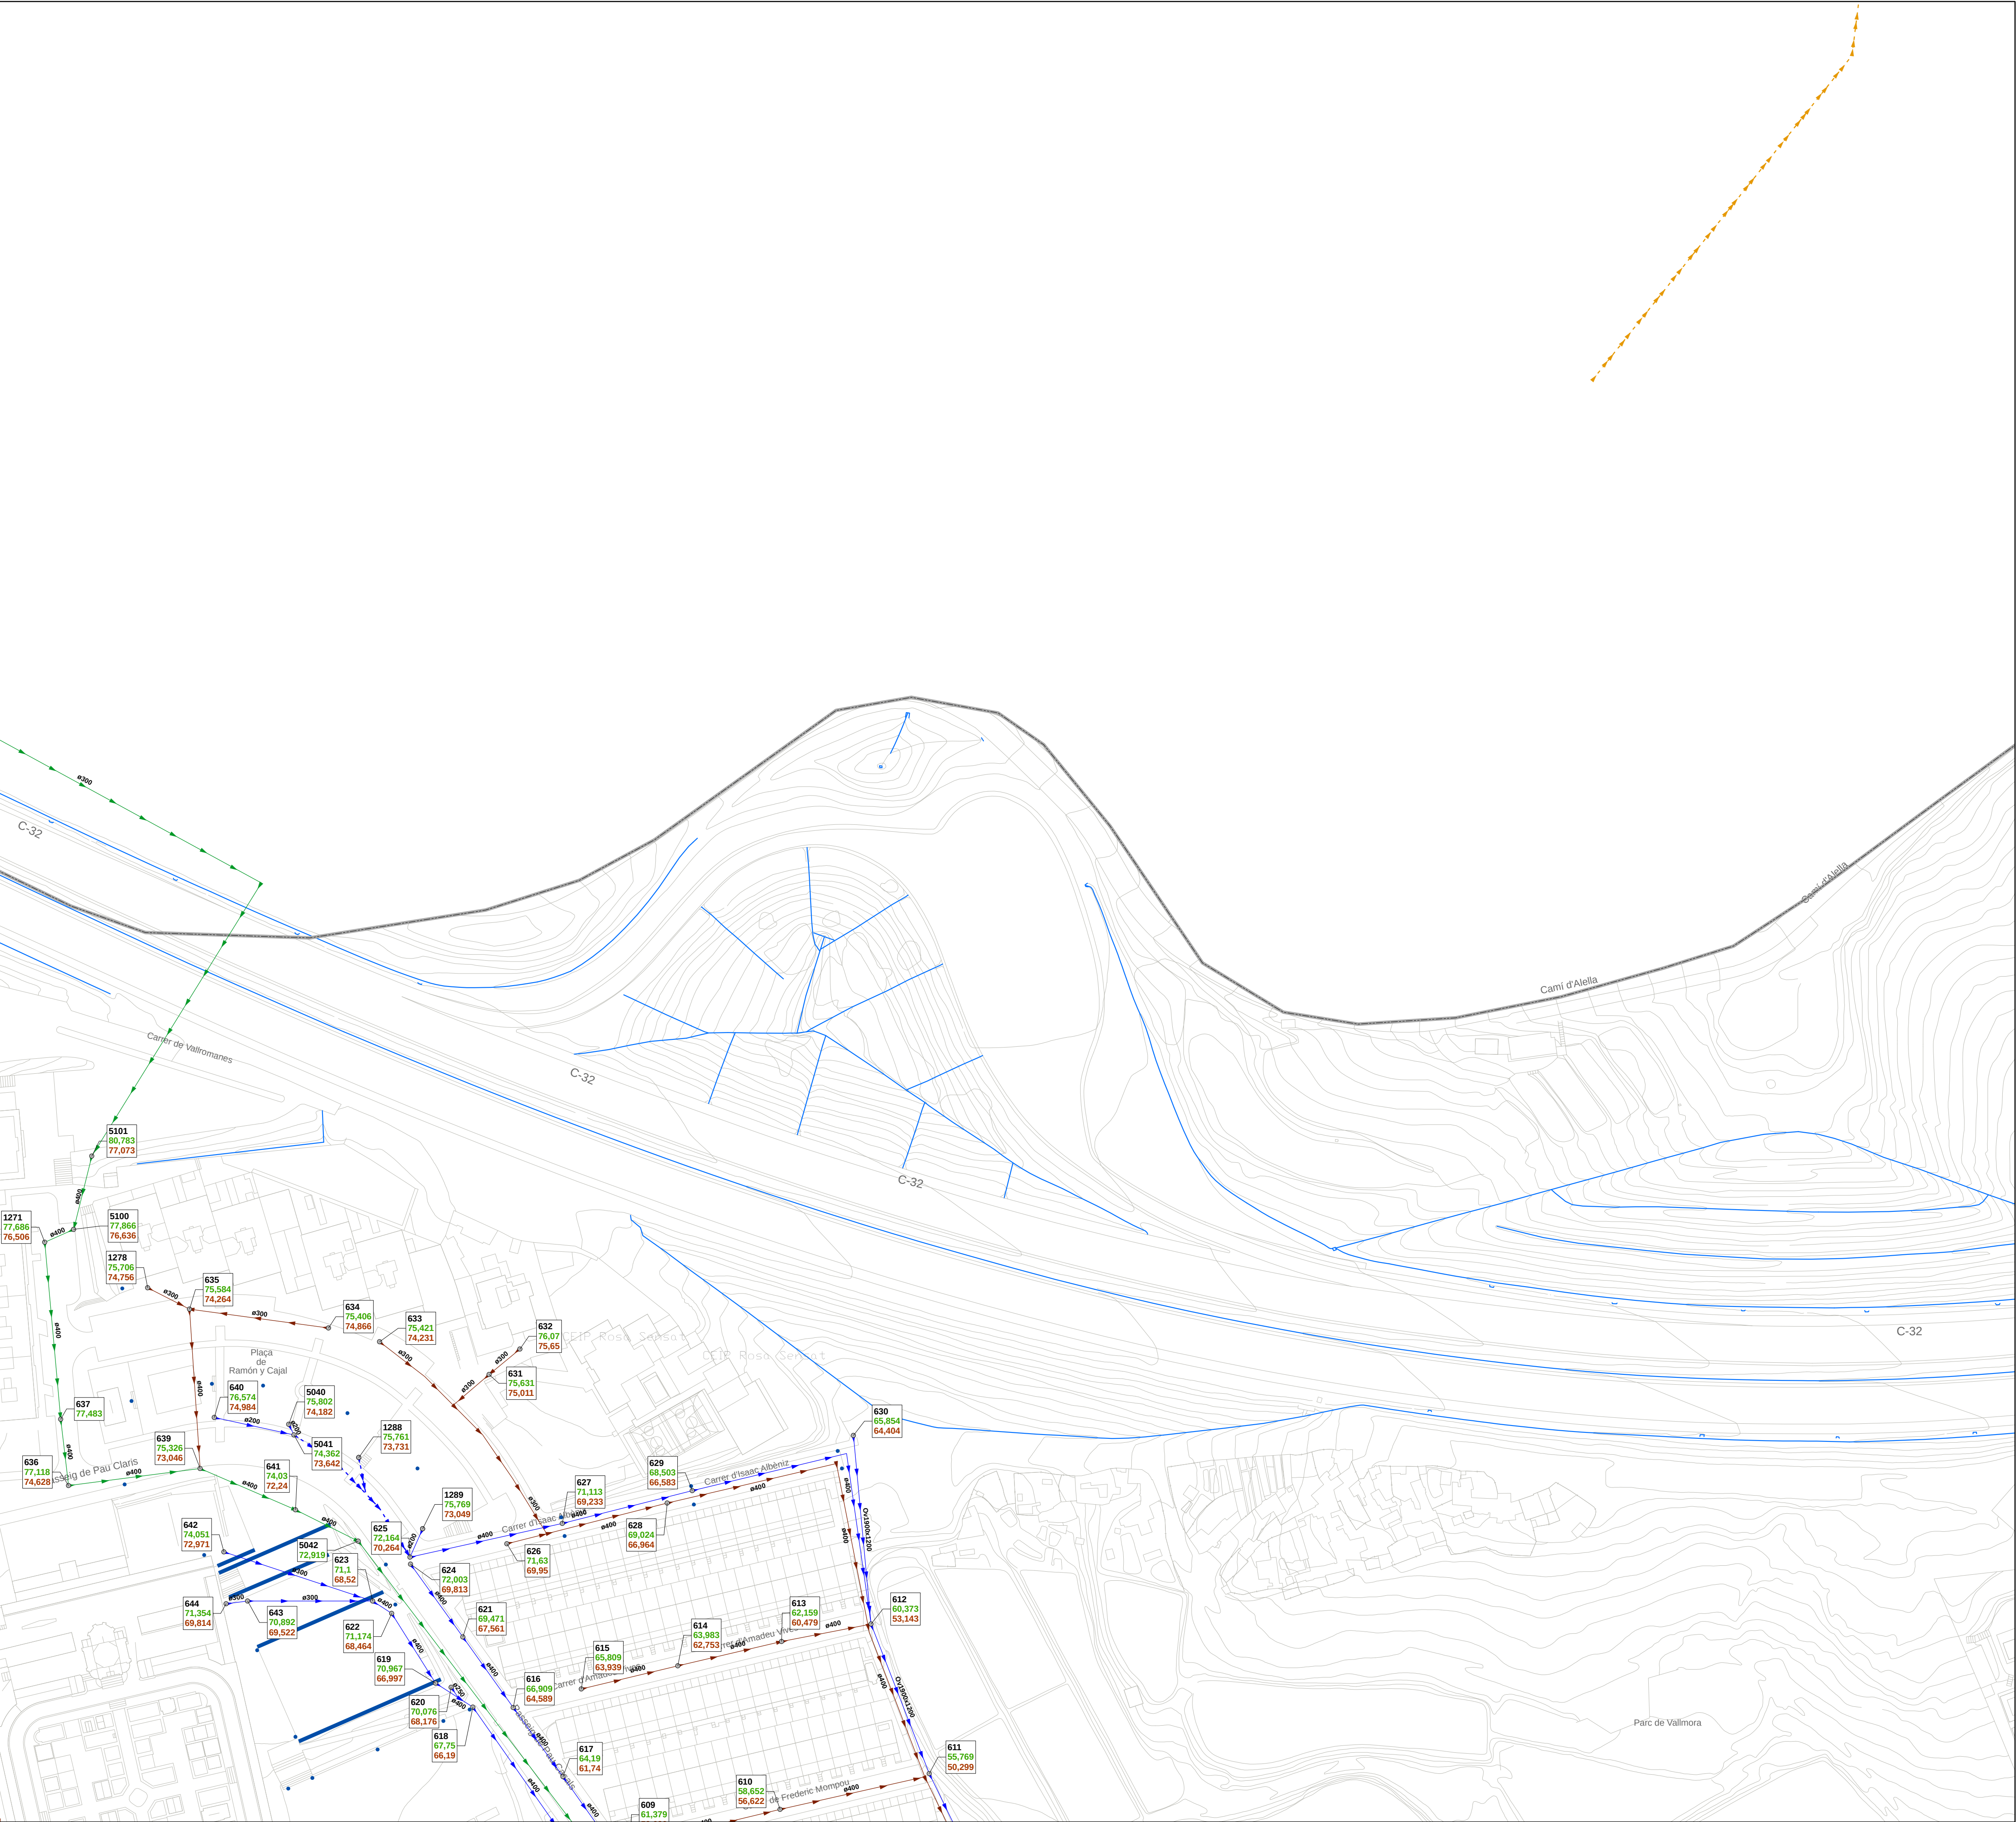

Pous

- Pous de registre
- Pous de registre col·lector en alta

Trams

- Xarxa d'agües pluvials
- Xarxa d'agües residuals
- Xarxa d'agües unitàries
- Col·lector en Alta
- Impulsió

Simbologia de tram

- Xarxa estimada
- Inici de tram de xarxa real
- Inici de tram de xarxa estimada

Nota:
El color dels elements varia segons el tipus de sanejament.

Elements de la xarxa

- Embormals i Reixes
- Reixes
- Sortida al medi Natural Xarxa en baixa
- Sortida al medi Natural Xarxa en alta
- EBAR
- EDAR

Límit Municipal

- Terme municipal de El Masnou

Etiquetes Nodes

- Codi NODE
- Cota TAPA
- Cota SOLERA

S E E P



Diputació
Barcelona



Ajuntament
del Masnou

Títol del treball

PLA DIRECTOR DE CLAVEGUERAM DE EL MASNOU

Títol del plànol

XARXA ACTUAL DE CLAVEGUERAM



Data	Escala	Núm. plànol	Nom arxiu inf.
MARÇ 2011	1:1.000	32	3.1_0810010_XarxaClavaguera.mxd

El tècnic redactor



Signat O. T. SOREA

Aprovació municipal

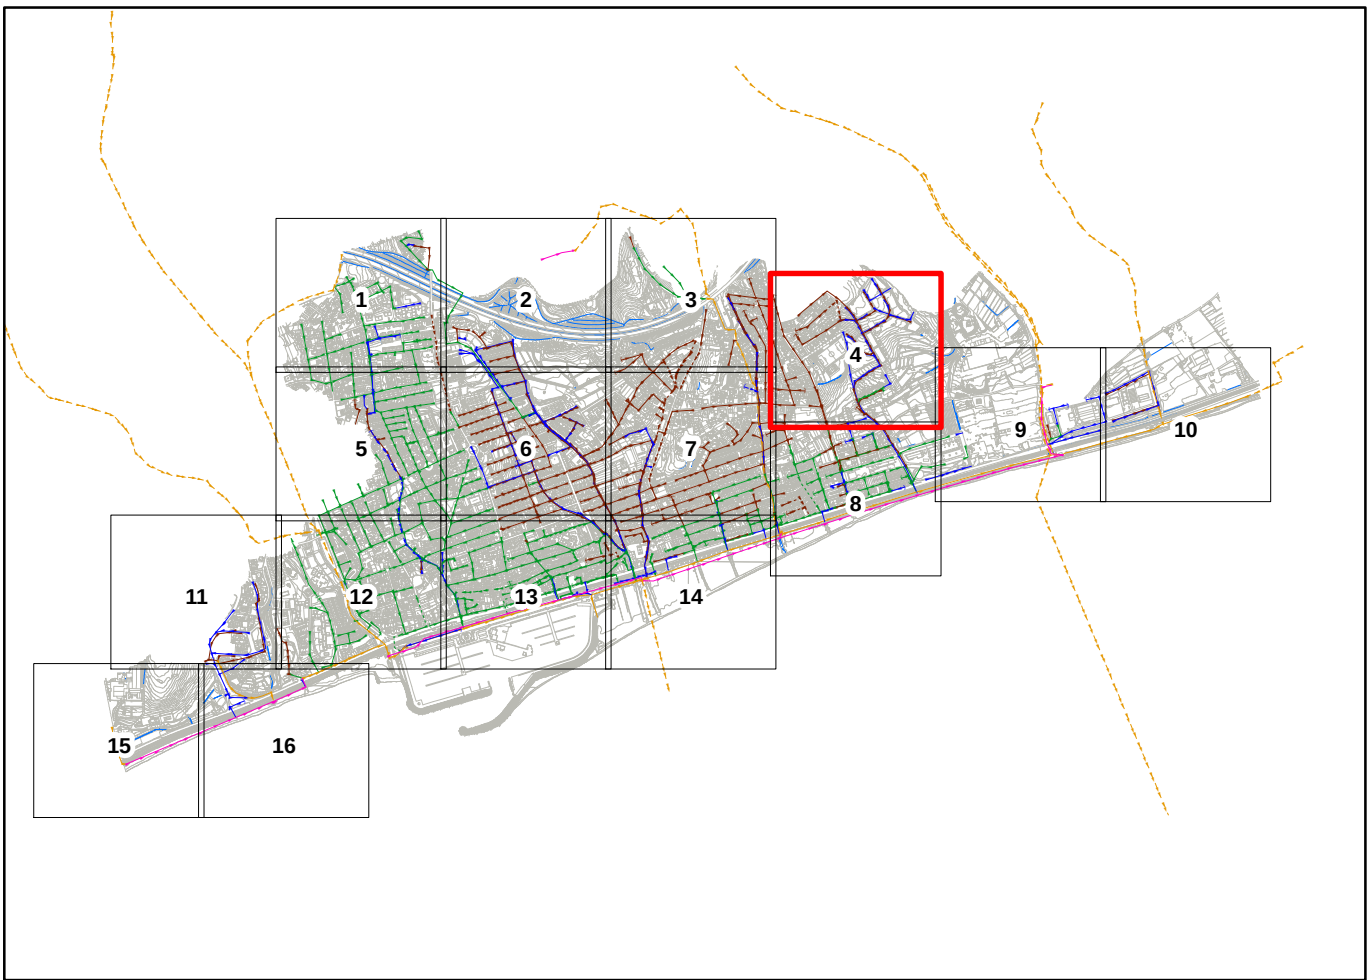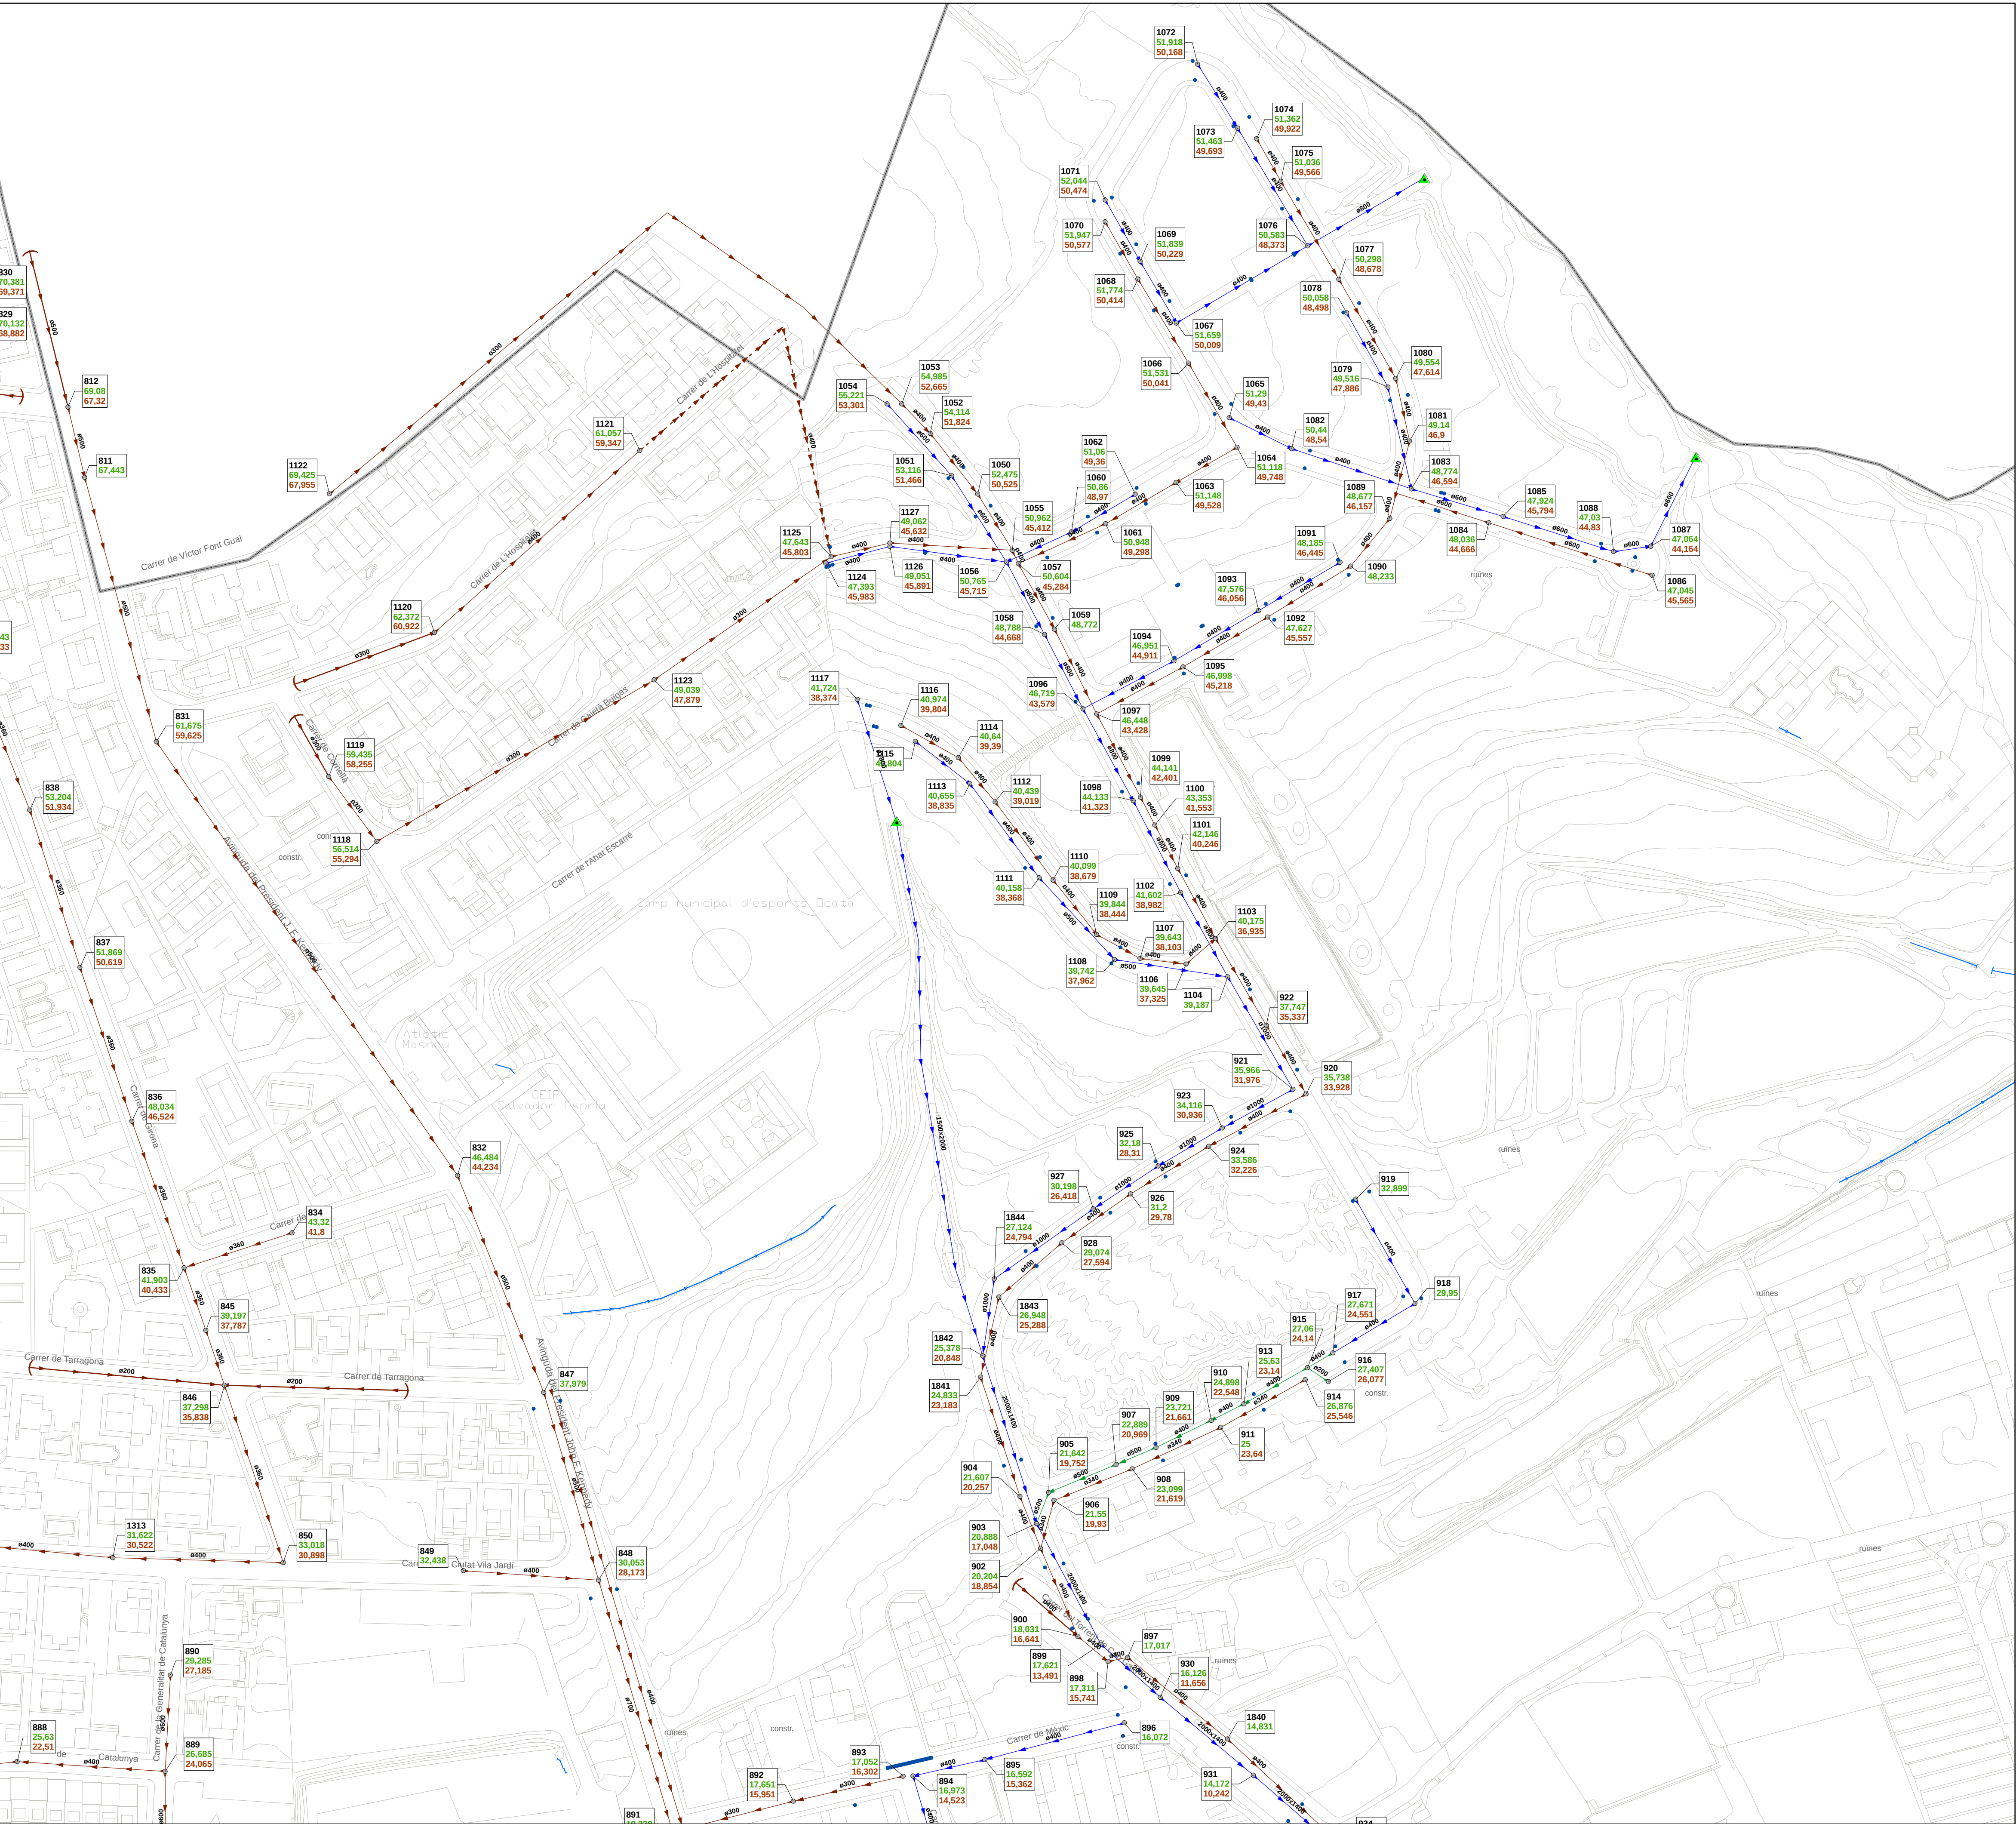

Pous

- Pous de registre
- Pous de registre col·lector en alta

Trams

- Xarxa d'aigües pluvials
- Xarxa d'aigües residuals
- Xarxa d'aigües unitàries
- Col·lector en Alta
- Impulsió

Simbologia de tram

- Xarxa estimada
- Inici de tram de xarxa real
- Inici de tram de xarxa estimada

Nota:
El color dels elements varia segons el tipus de sanejament.

Elements de la xarxa

- Embornals i Reixes
- Reixes
- Sortida al medi Natural
- Xarxa en baixa
- Sortida al medi Natural
- Xarxa en alta
- EBAR
- EDAR

Límit Municipal

- Terme municipal de El Masnou

Etiquetes Nodes

- Codi NODE
- Cota TAPA
- Cota SOLERA

S E E P



Diputació
Barcelona



Ajuntament
del Masnou

Títol del treball

PLA DIRECTOR DE CLAVEGUERAM DE EL MASNOU

Títol del plànol

XARXA ACTUAL DE CLAVEGUERAM



Data	Escala	Núm. plànol	Nom arxiu inf.
MARÇ 2011	1:1.000	34	3.1_0810010_XarxaClavegueram.mxd

El tècnic redactor



Signat O. T. SOREA

Aprovació municipal

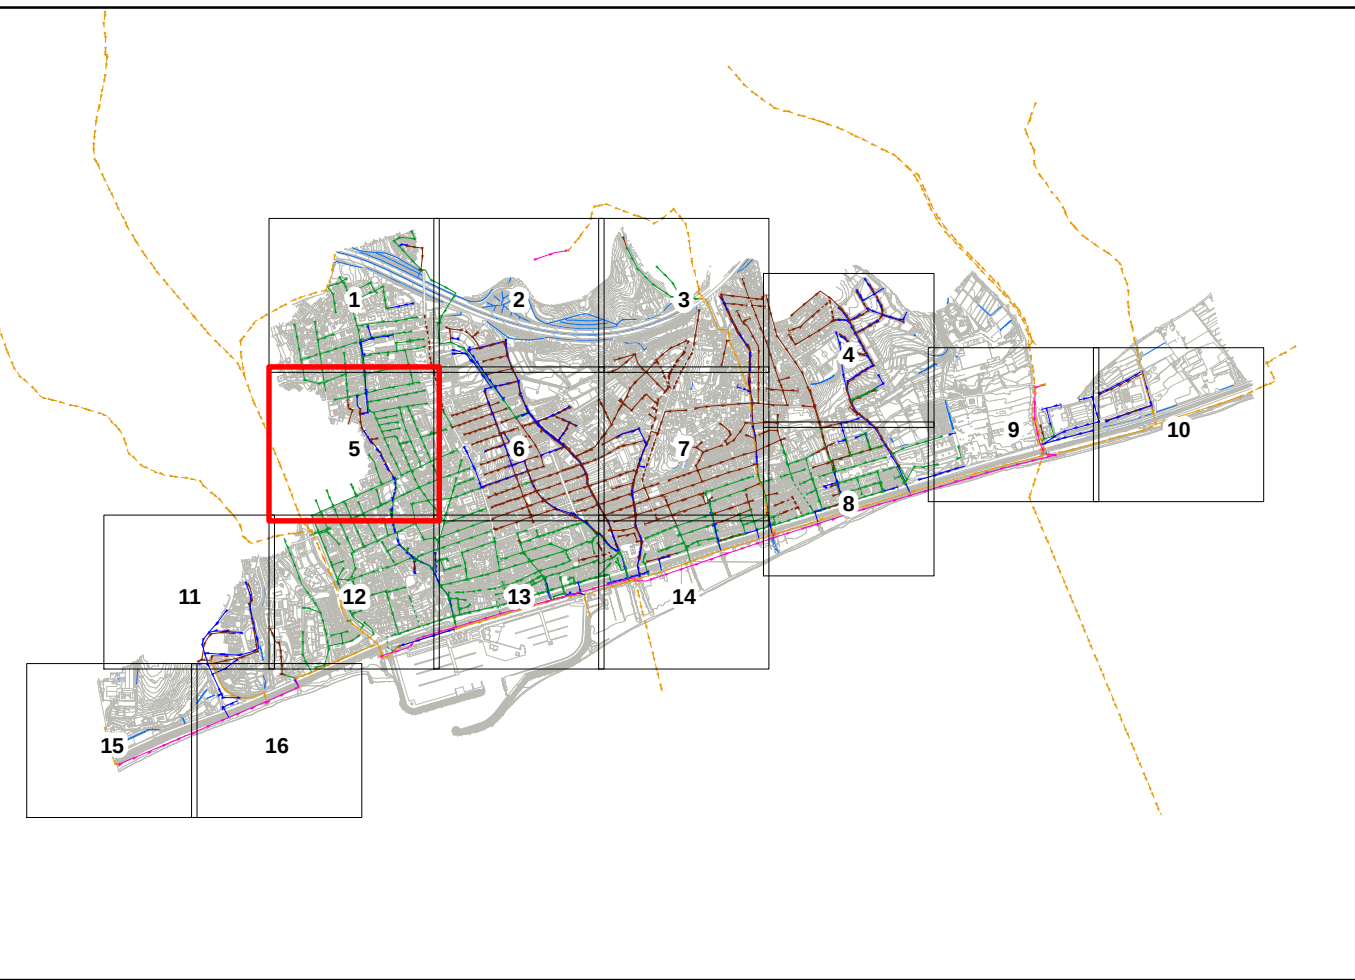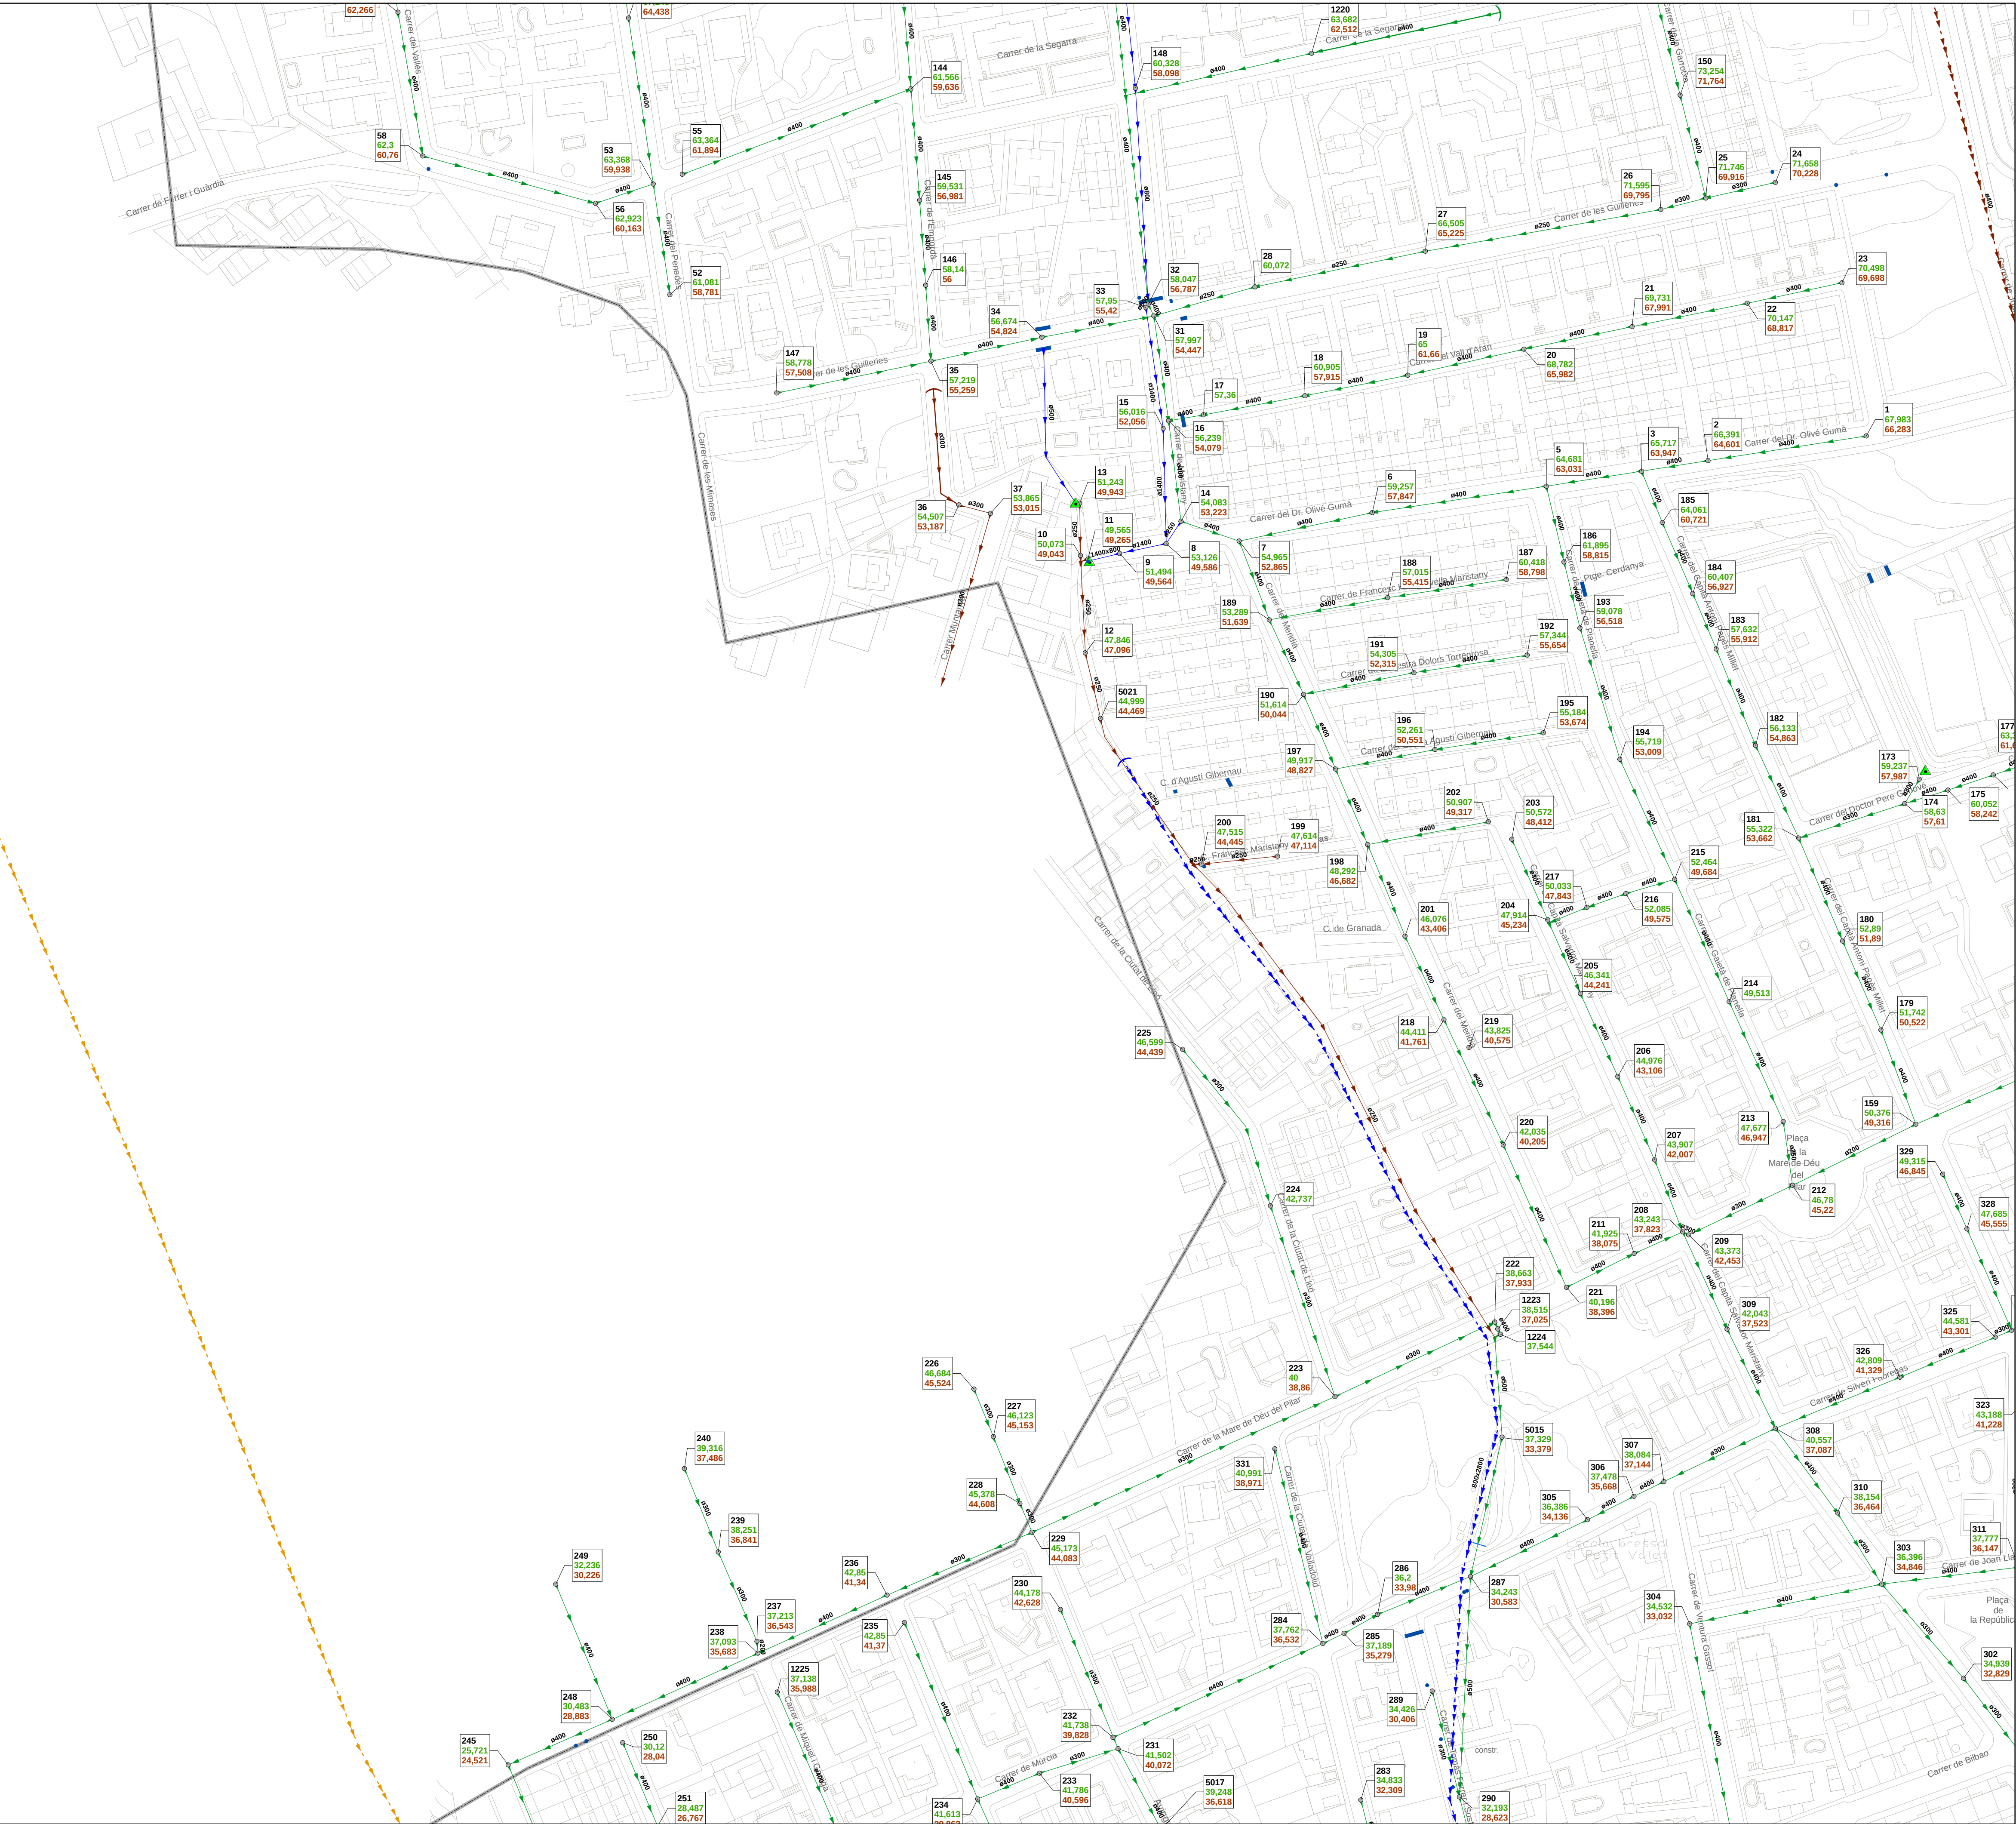

Pous

- Pous de registre
- Pous de registre col·lector en alta

Trams

- Xarxa d'aigües pluvials
- Xarxa d'aigües residuals
- Xarxa d'aigües unitàries
- Col·lector en Alta
- Impulsió

Simbologia de tram

- Xarxa estimada
- Inici de tram de xarxa real
- Inici de tram de xarxa estimada

Nota:
El color dels elements varia segons el tipus de sanejament.

Elements de la xarxa

- Embornals i Reixes
- Reixes
- Sortida al medi Natural Xarxa en baixa
- Sortida al medi Natural Xarxa en alta
- EBAR
- EDAR

Límit Municipal

- Terme municipal de El Masnou

Etiquetes Nodes

- Codi NODE
- Cota TAPA
- Cota SOLERA

S E E P



Diputació
Barcelona



Ajuntament
del Masnou

Títol del treball

PLA DIRECTOR DE CLAVEGUERAM DE EL MASNOU

Títol del plànol

XARXA ACTUAL DE CLAVEGUERAM



Data	Escala	Núm. plànol	Nom arxiu inf.
MARÇ 2011	1:1.000	35	3.1_0810010_XarxaClavegueram.mxd

El tècnic redactor

Aprovació municipal



Signat O. T. SOREA

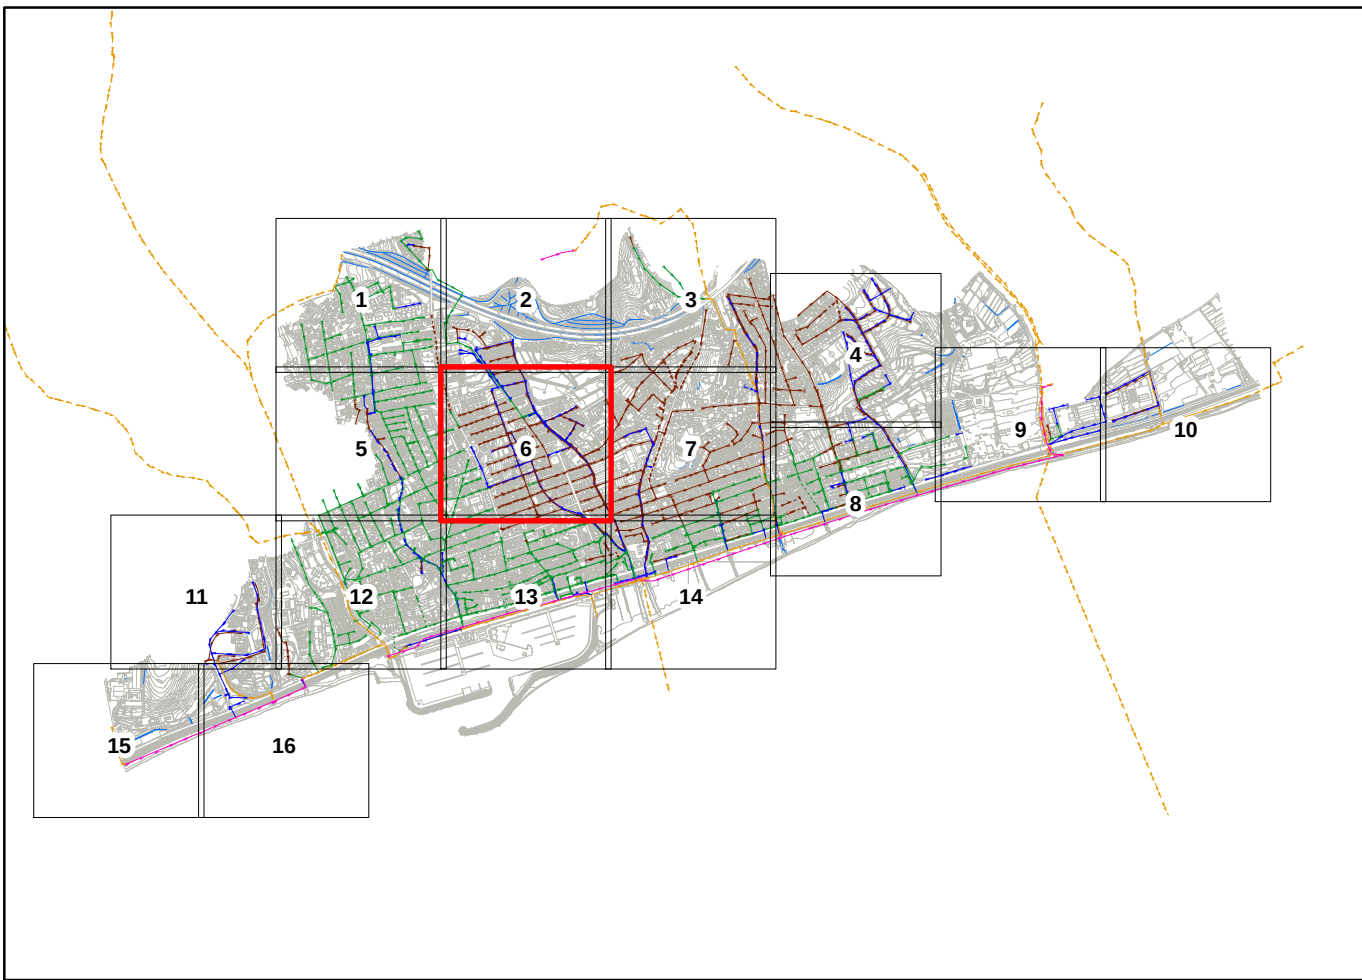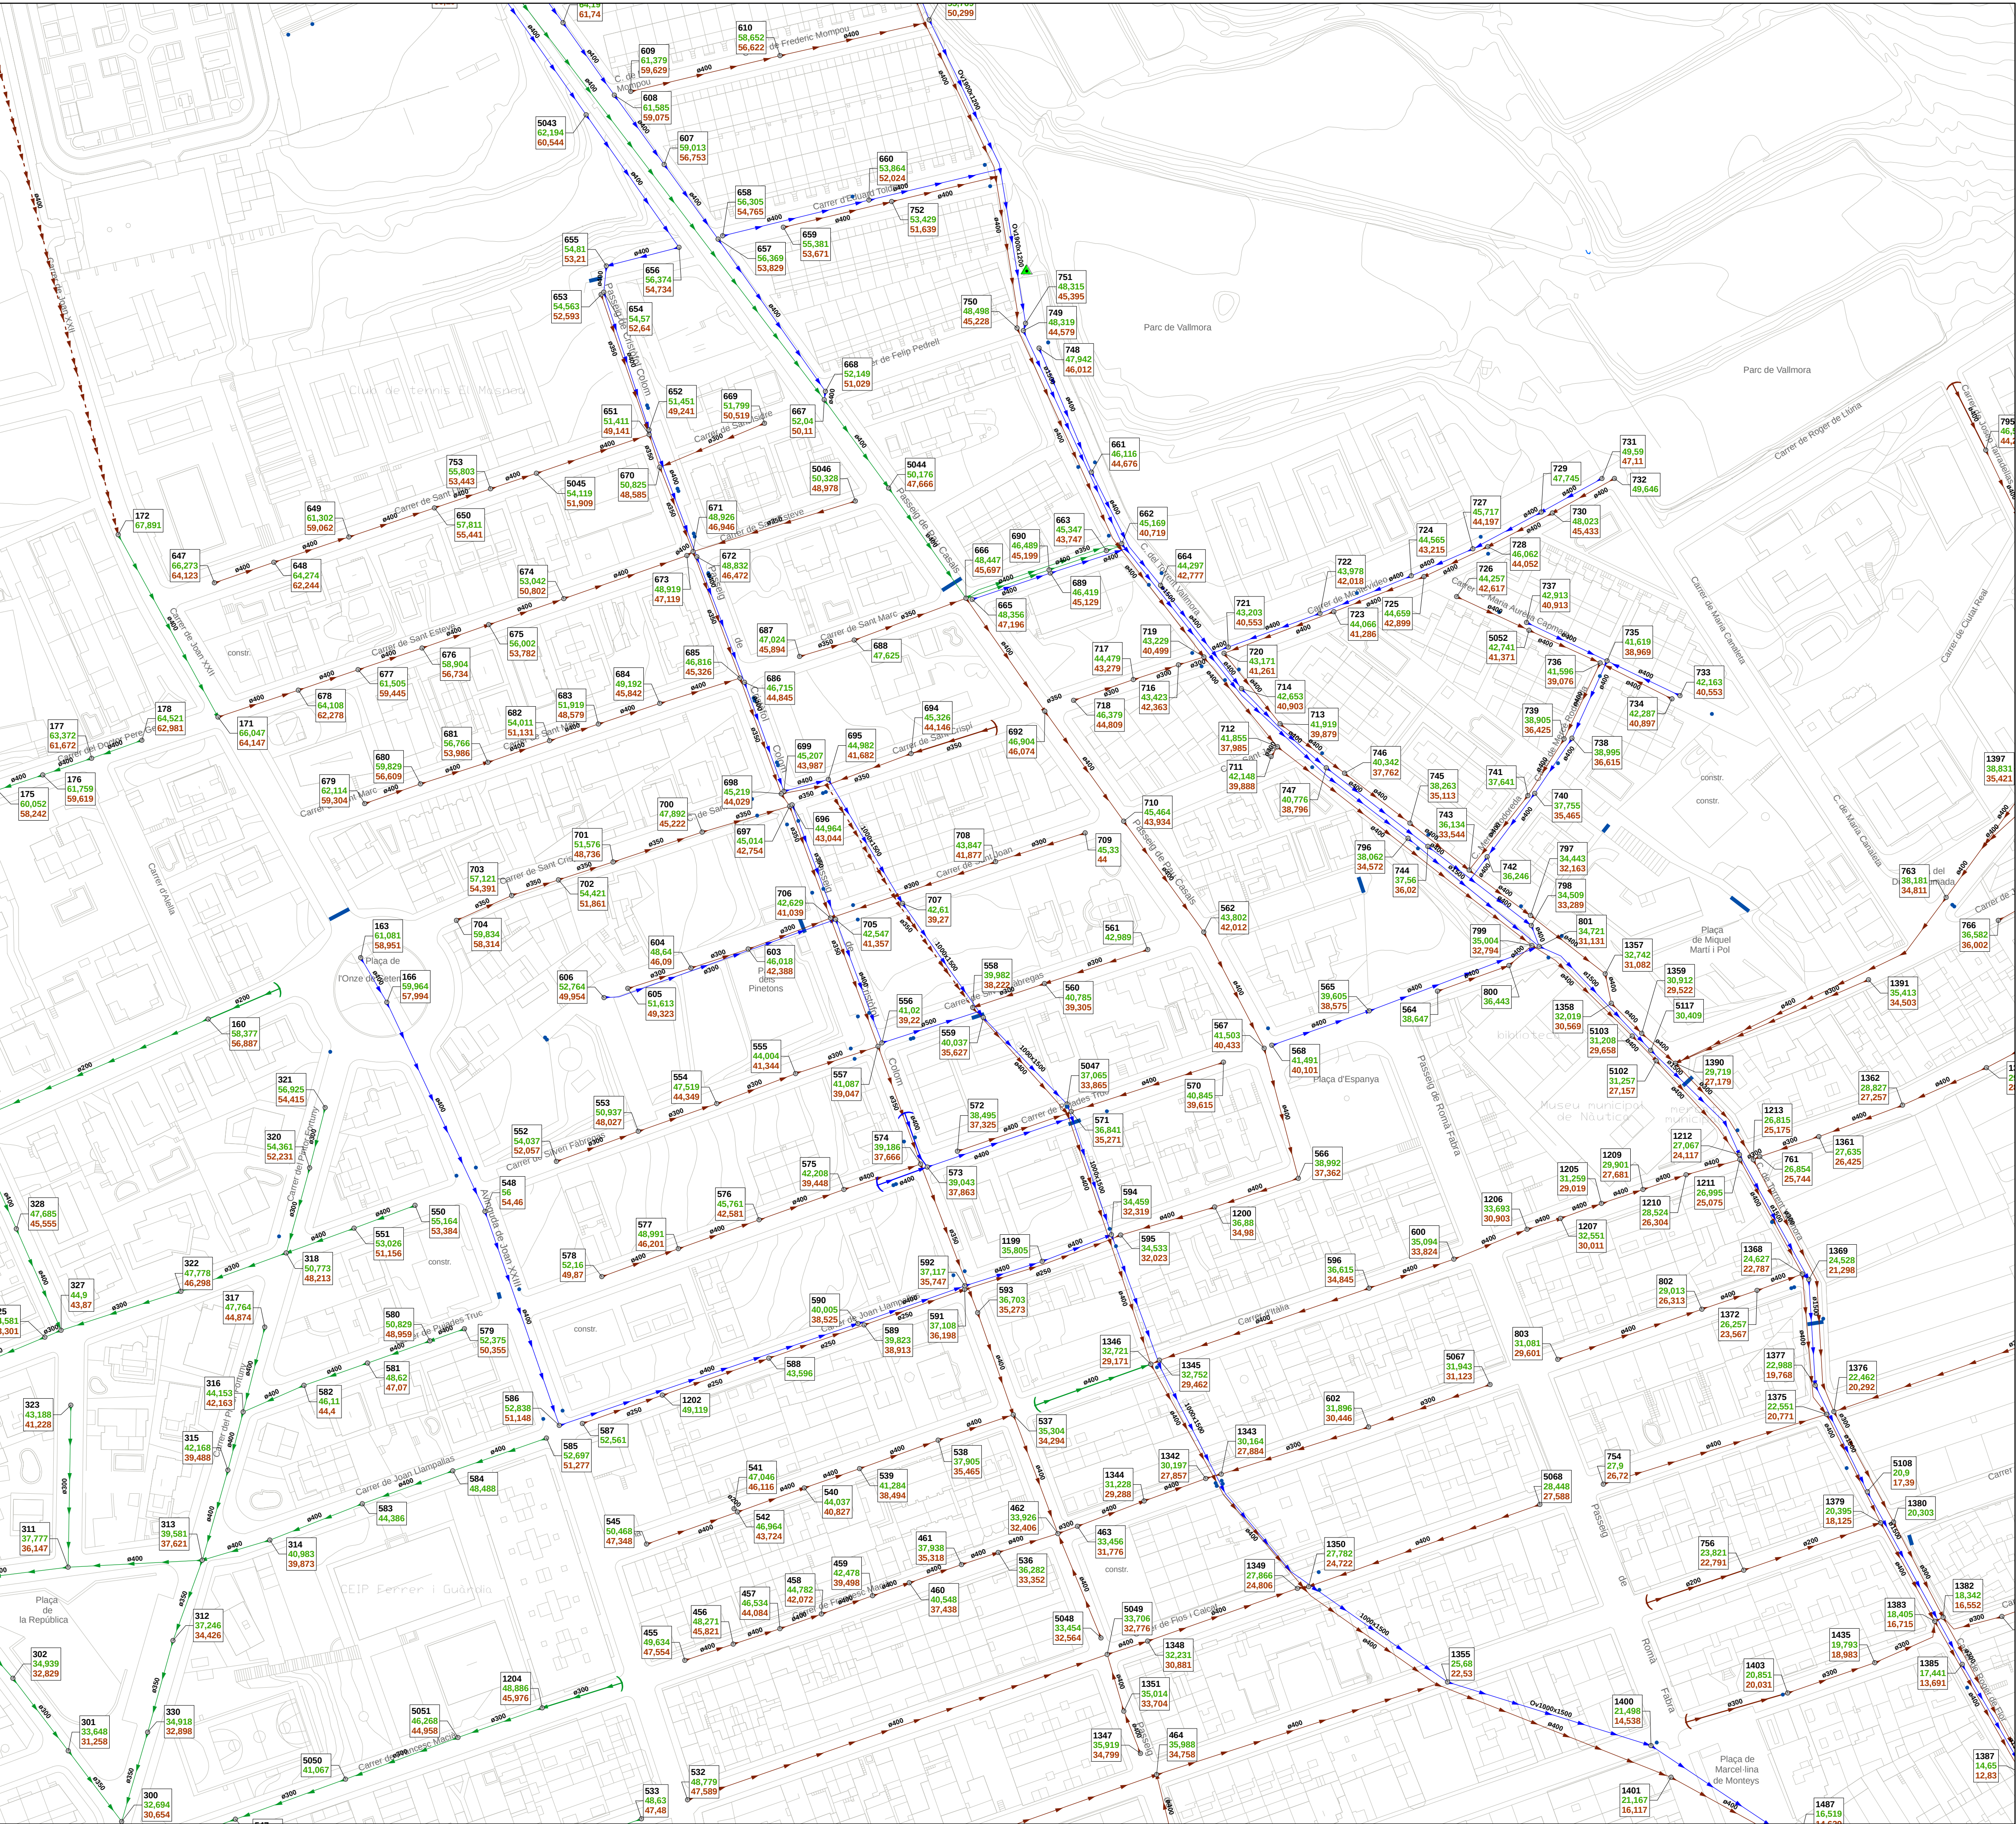

Pous

- Pous de registre
- Pous de registre col·lector en alta

Trams

- Xarxa d'aigües pluvials
- Xarxa d'aigües residuals
- Xarxa d'aigües unitàries
- Col·lector en Alta
- Impulsió

Simbologia de tram

- Xarxa estimada
- Inici de tram de xarxa real
- Inici de tram de xarxa estimada

Nota:
El color dels elements varia segons el tipus de sanejament.

Elements de la xarxa

- Embornals i Reixes
- Reixes
- Sortida al medi Natural
- Xarxa en baixa
- Sortida al medi Natural
- Xarxa en alta
- EBAR
- EDAR


Límit Municipal

- Terme municipal de El Masnou

Etiquetes Nodes

- Codi NODE
- Cota TAPA
- Cota SOLERA

S E E P

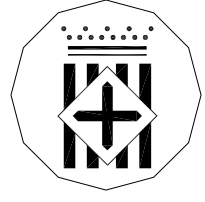

Diputació
Barcelona



Ajuntament
del Masnou

Títol del treball

PLA DIRECTOR DE CLAVEGUERAM DE EL MASNOU

Títol del plànol

XARXA ACTUAL DE CLAVEGUERAM

Data

MARÇ 2011

Escala

1:1.000

Núm. plànol

3/6

Nom arxiu inf.



3.1_0810010_XarxaClavegueram.mxd

El tècnic redactor


Sorea

Signat O. T. SOREA

Aprovació municipal

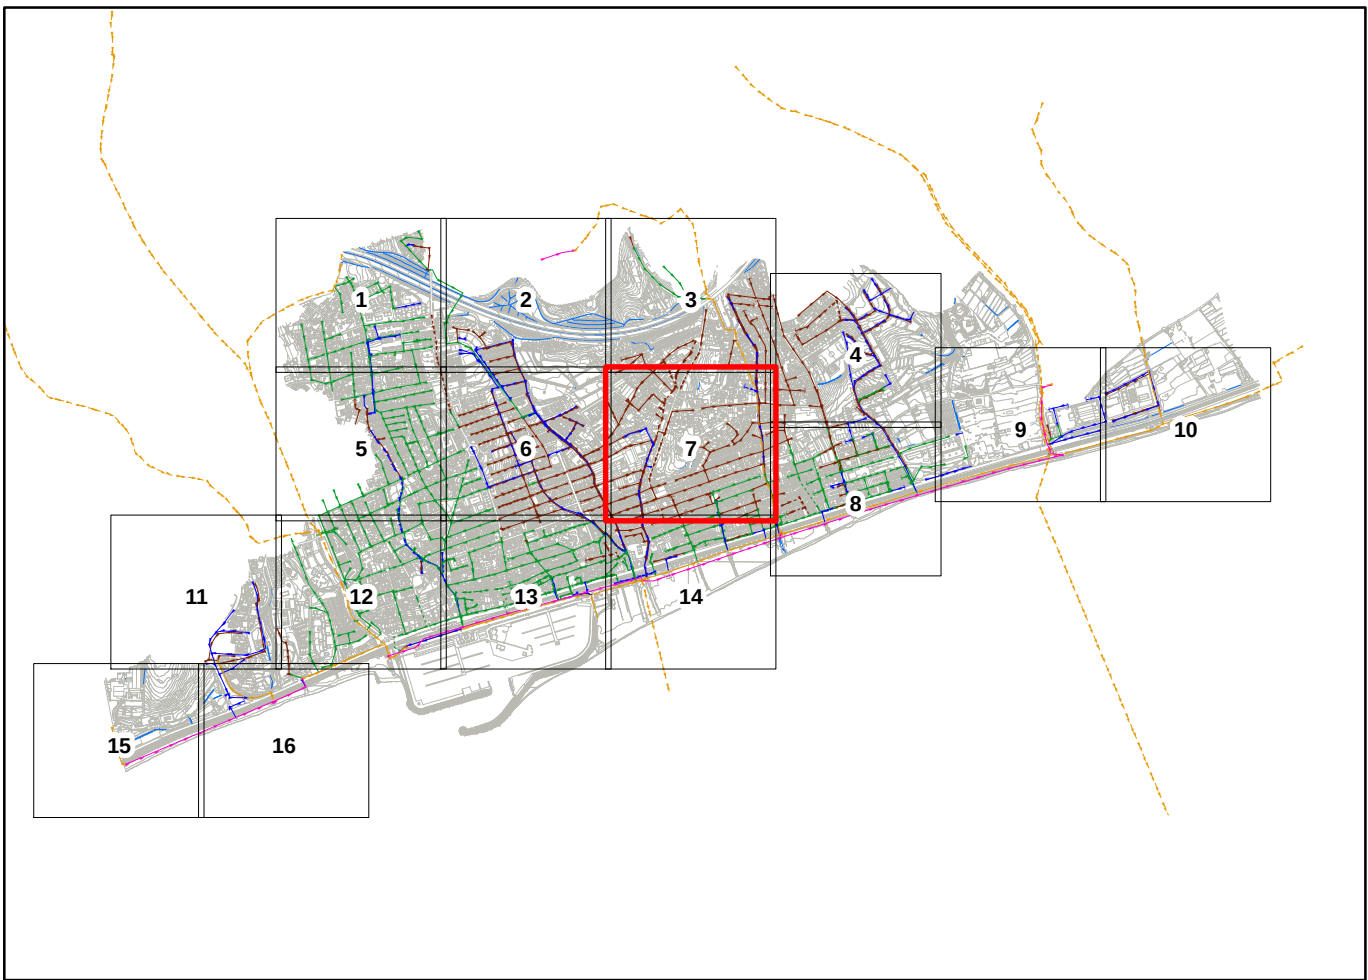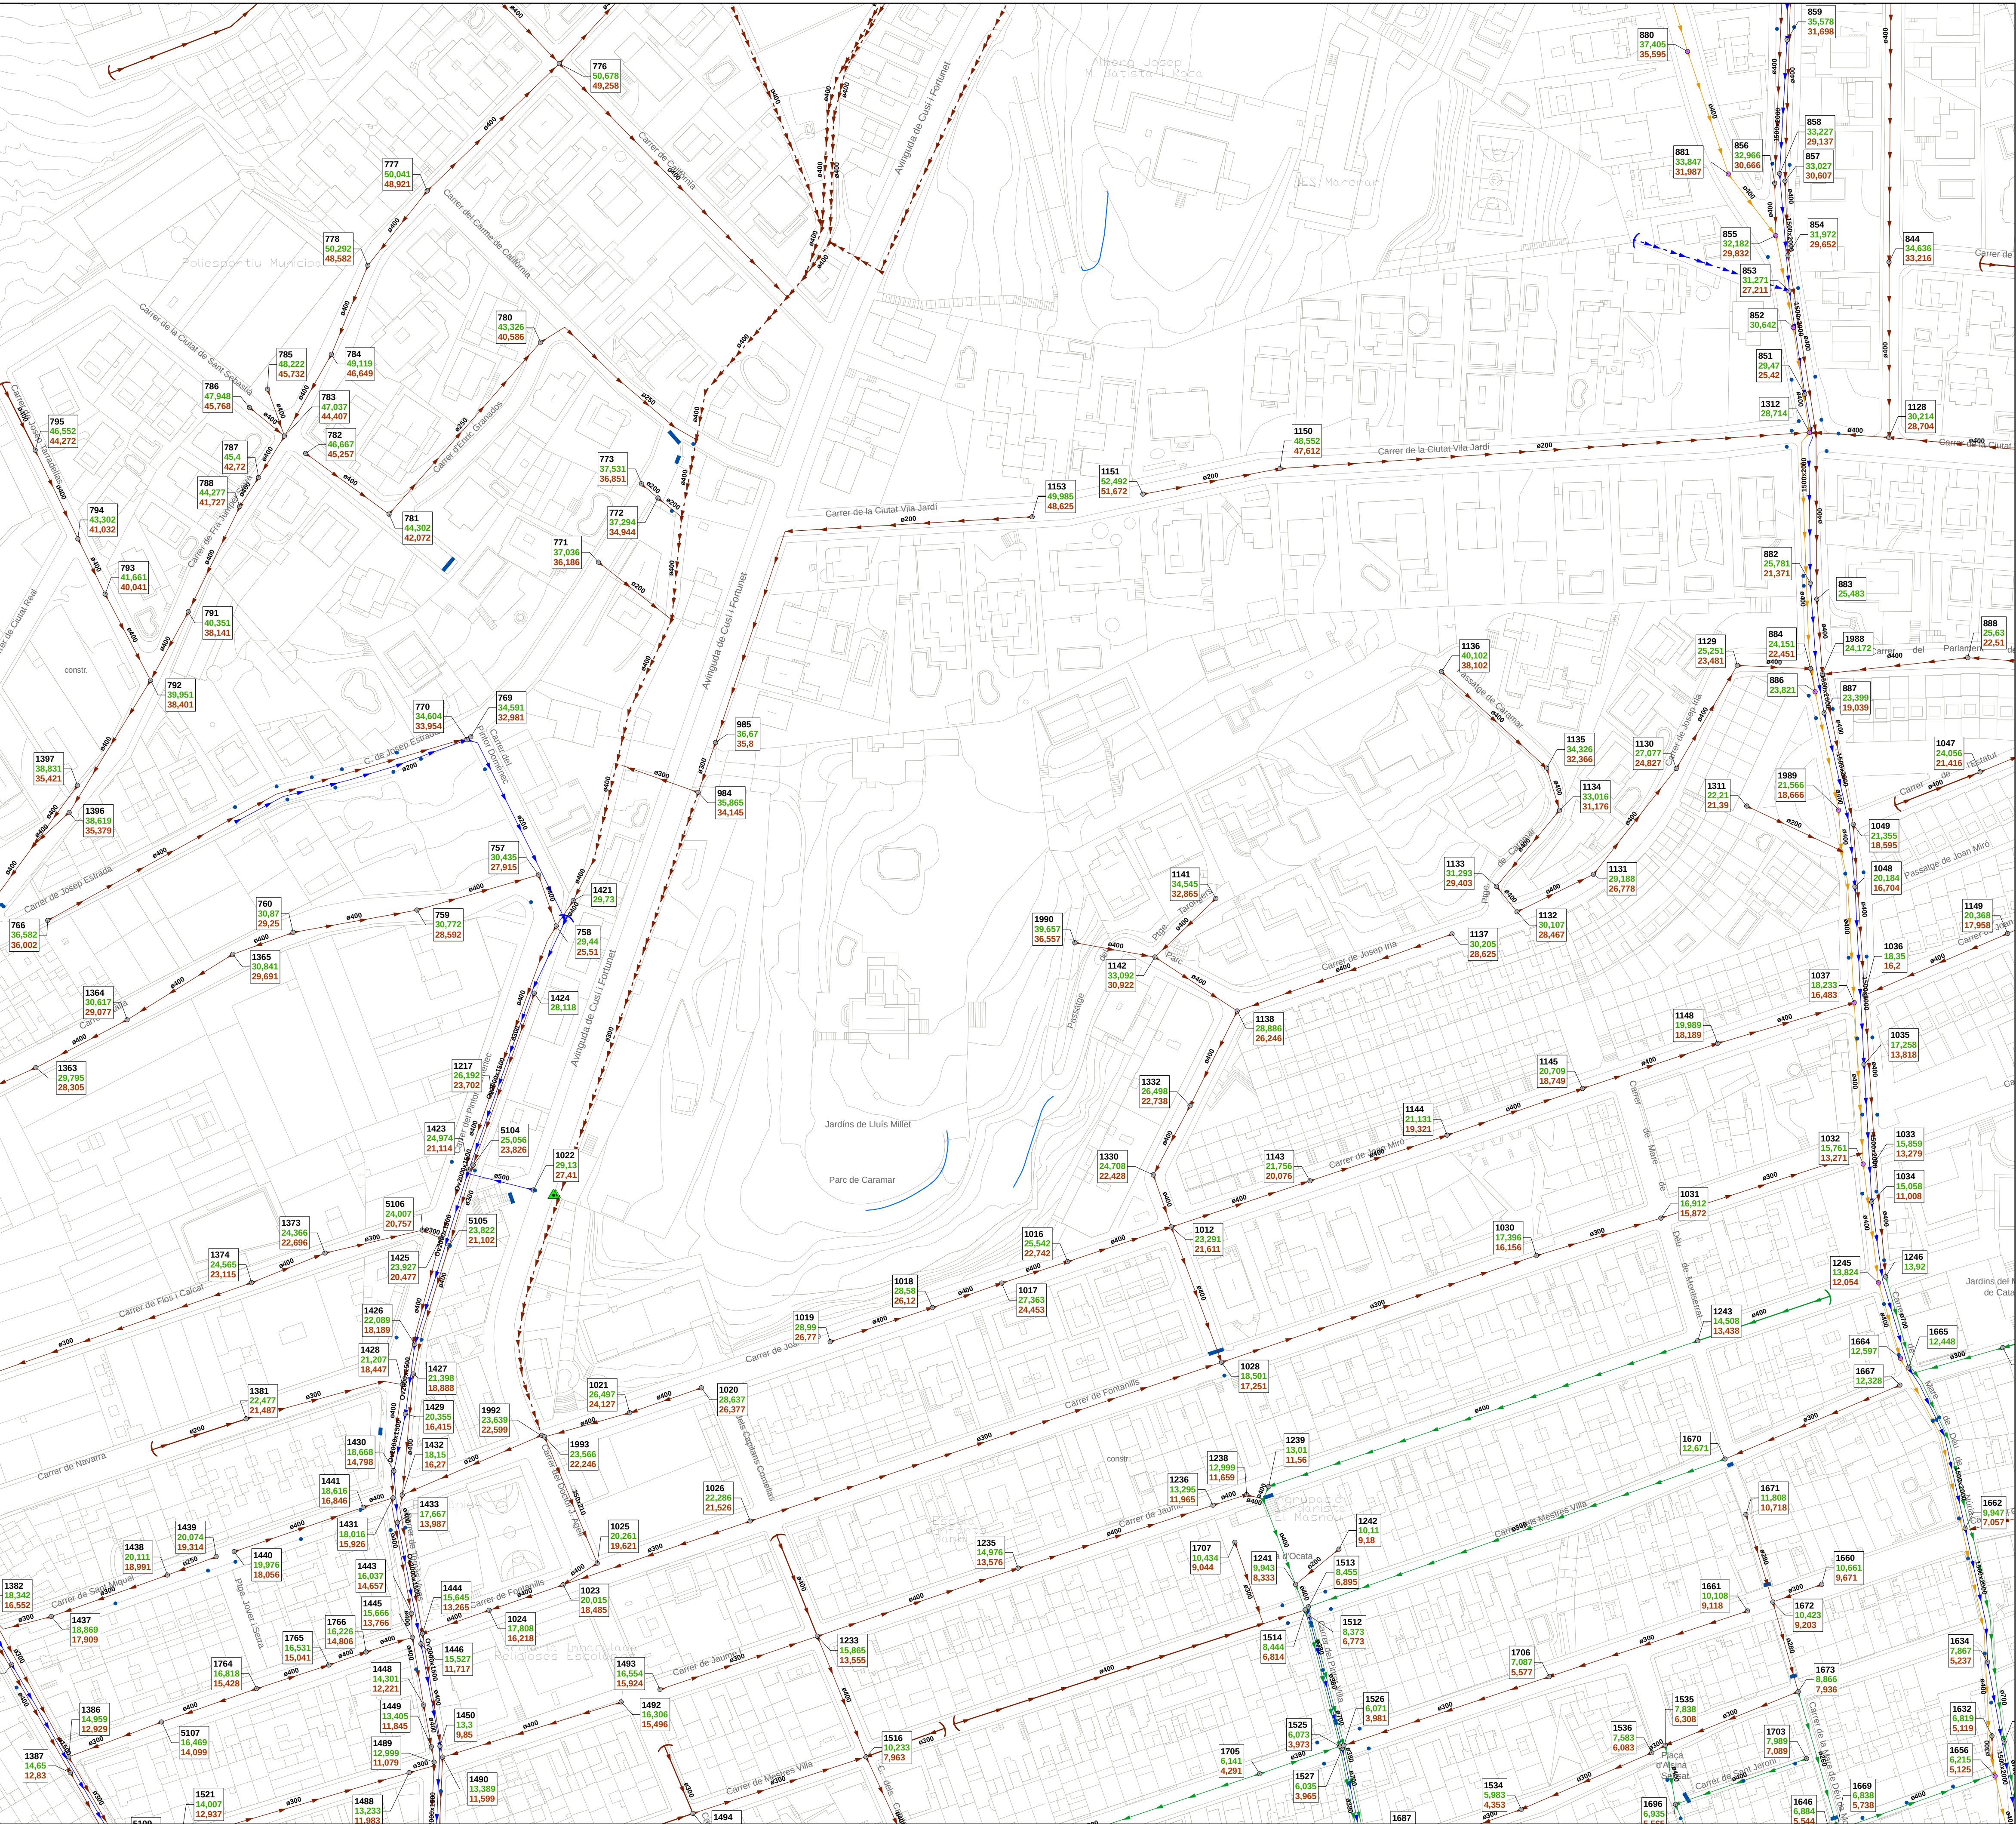

Pous

- Pous de registre
- Pous de registre col·lector en alta

Trams

- Xarxa d'aigües pluvials
- Xarxa d'aigües residuals
- Xarxa d'aigües unitàries
- Col·lector en Alta
- Impulsió

Simbologia de tram

- Xarxa estimada
- Inici de tram de xarxa real
- Inici de tram de xarxa estimada

Nota:
El color dels elements varia segons el tipus de sanejament.

Elements de la xarxa

- Embornals i Reixes
- Reixes
- Sortida al medi Natural
- Xarxa en baixa
- Sortida al medi Natural
- Xarxa en alta
- EBAR
- EDAR

Límit Municipal

- Terme municipal de El Masnou

Etiquetes Nodes

- Codi NODE
- Cota TAPA
- Cota SOLERA

S E E P



Diputació
Barcelona



Ajuntament
del Masnou

Títol del treball

PLA DIRECTOR DE CLAVEGUERAM DE EL MASNOU

Títol del plànol

XARXA ACTUAL DE CLAVEGUERAM

Data	Escala	Núm. plànol	Nom arxiu inf.
MARÇ 2011	1:1.000	37	3.1_0810010_XarxaClavegueram.mxd

El tècnic redactor



Aprovació municipal



Sorea

Signat O. T. SOREA



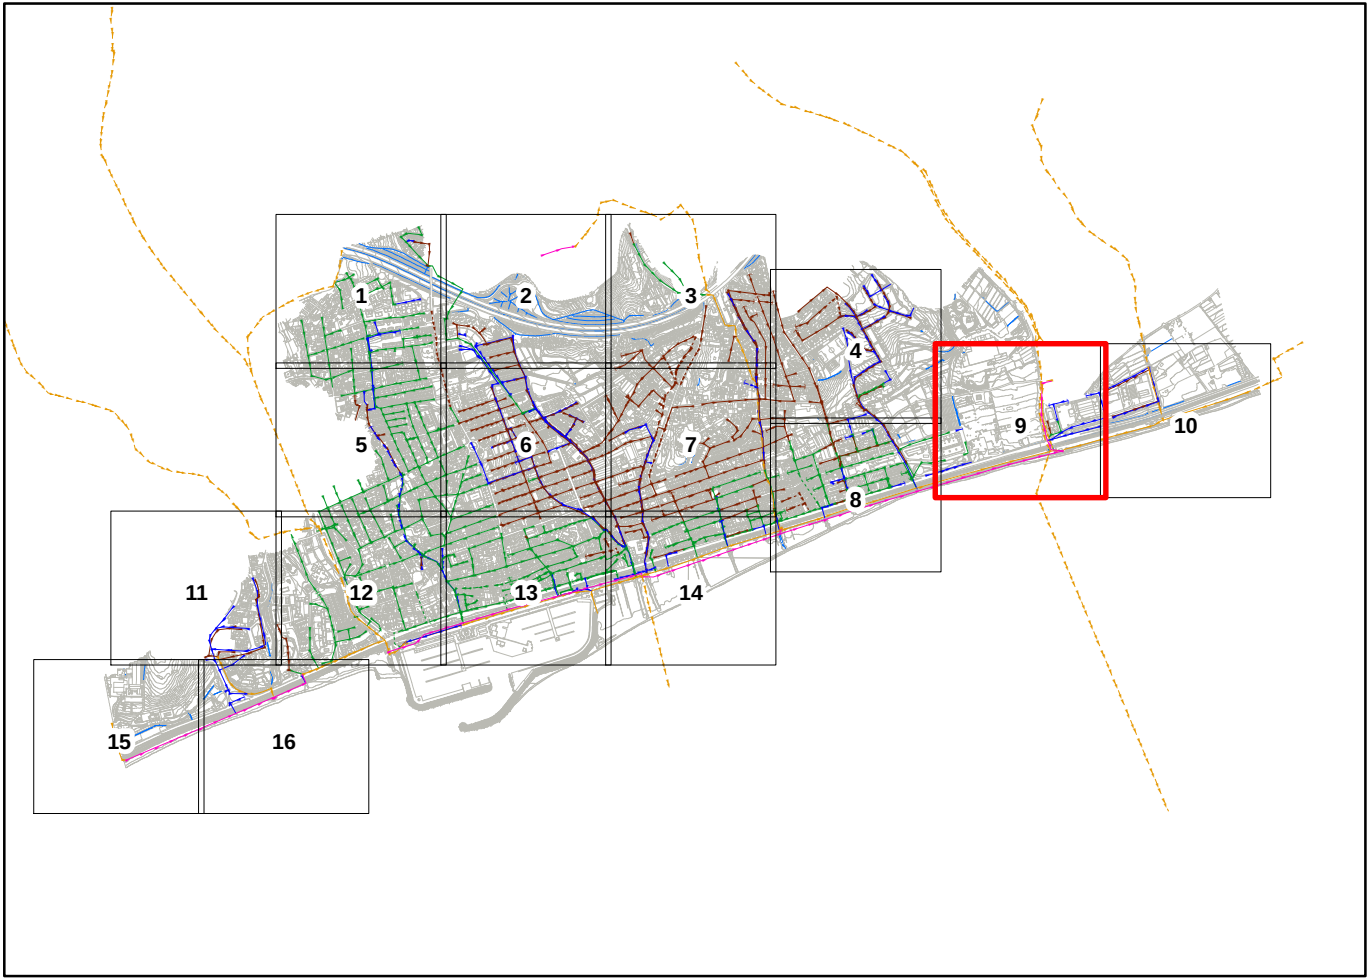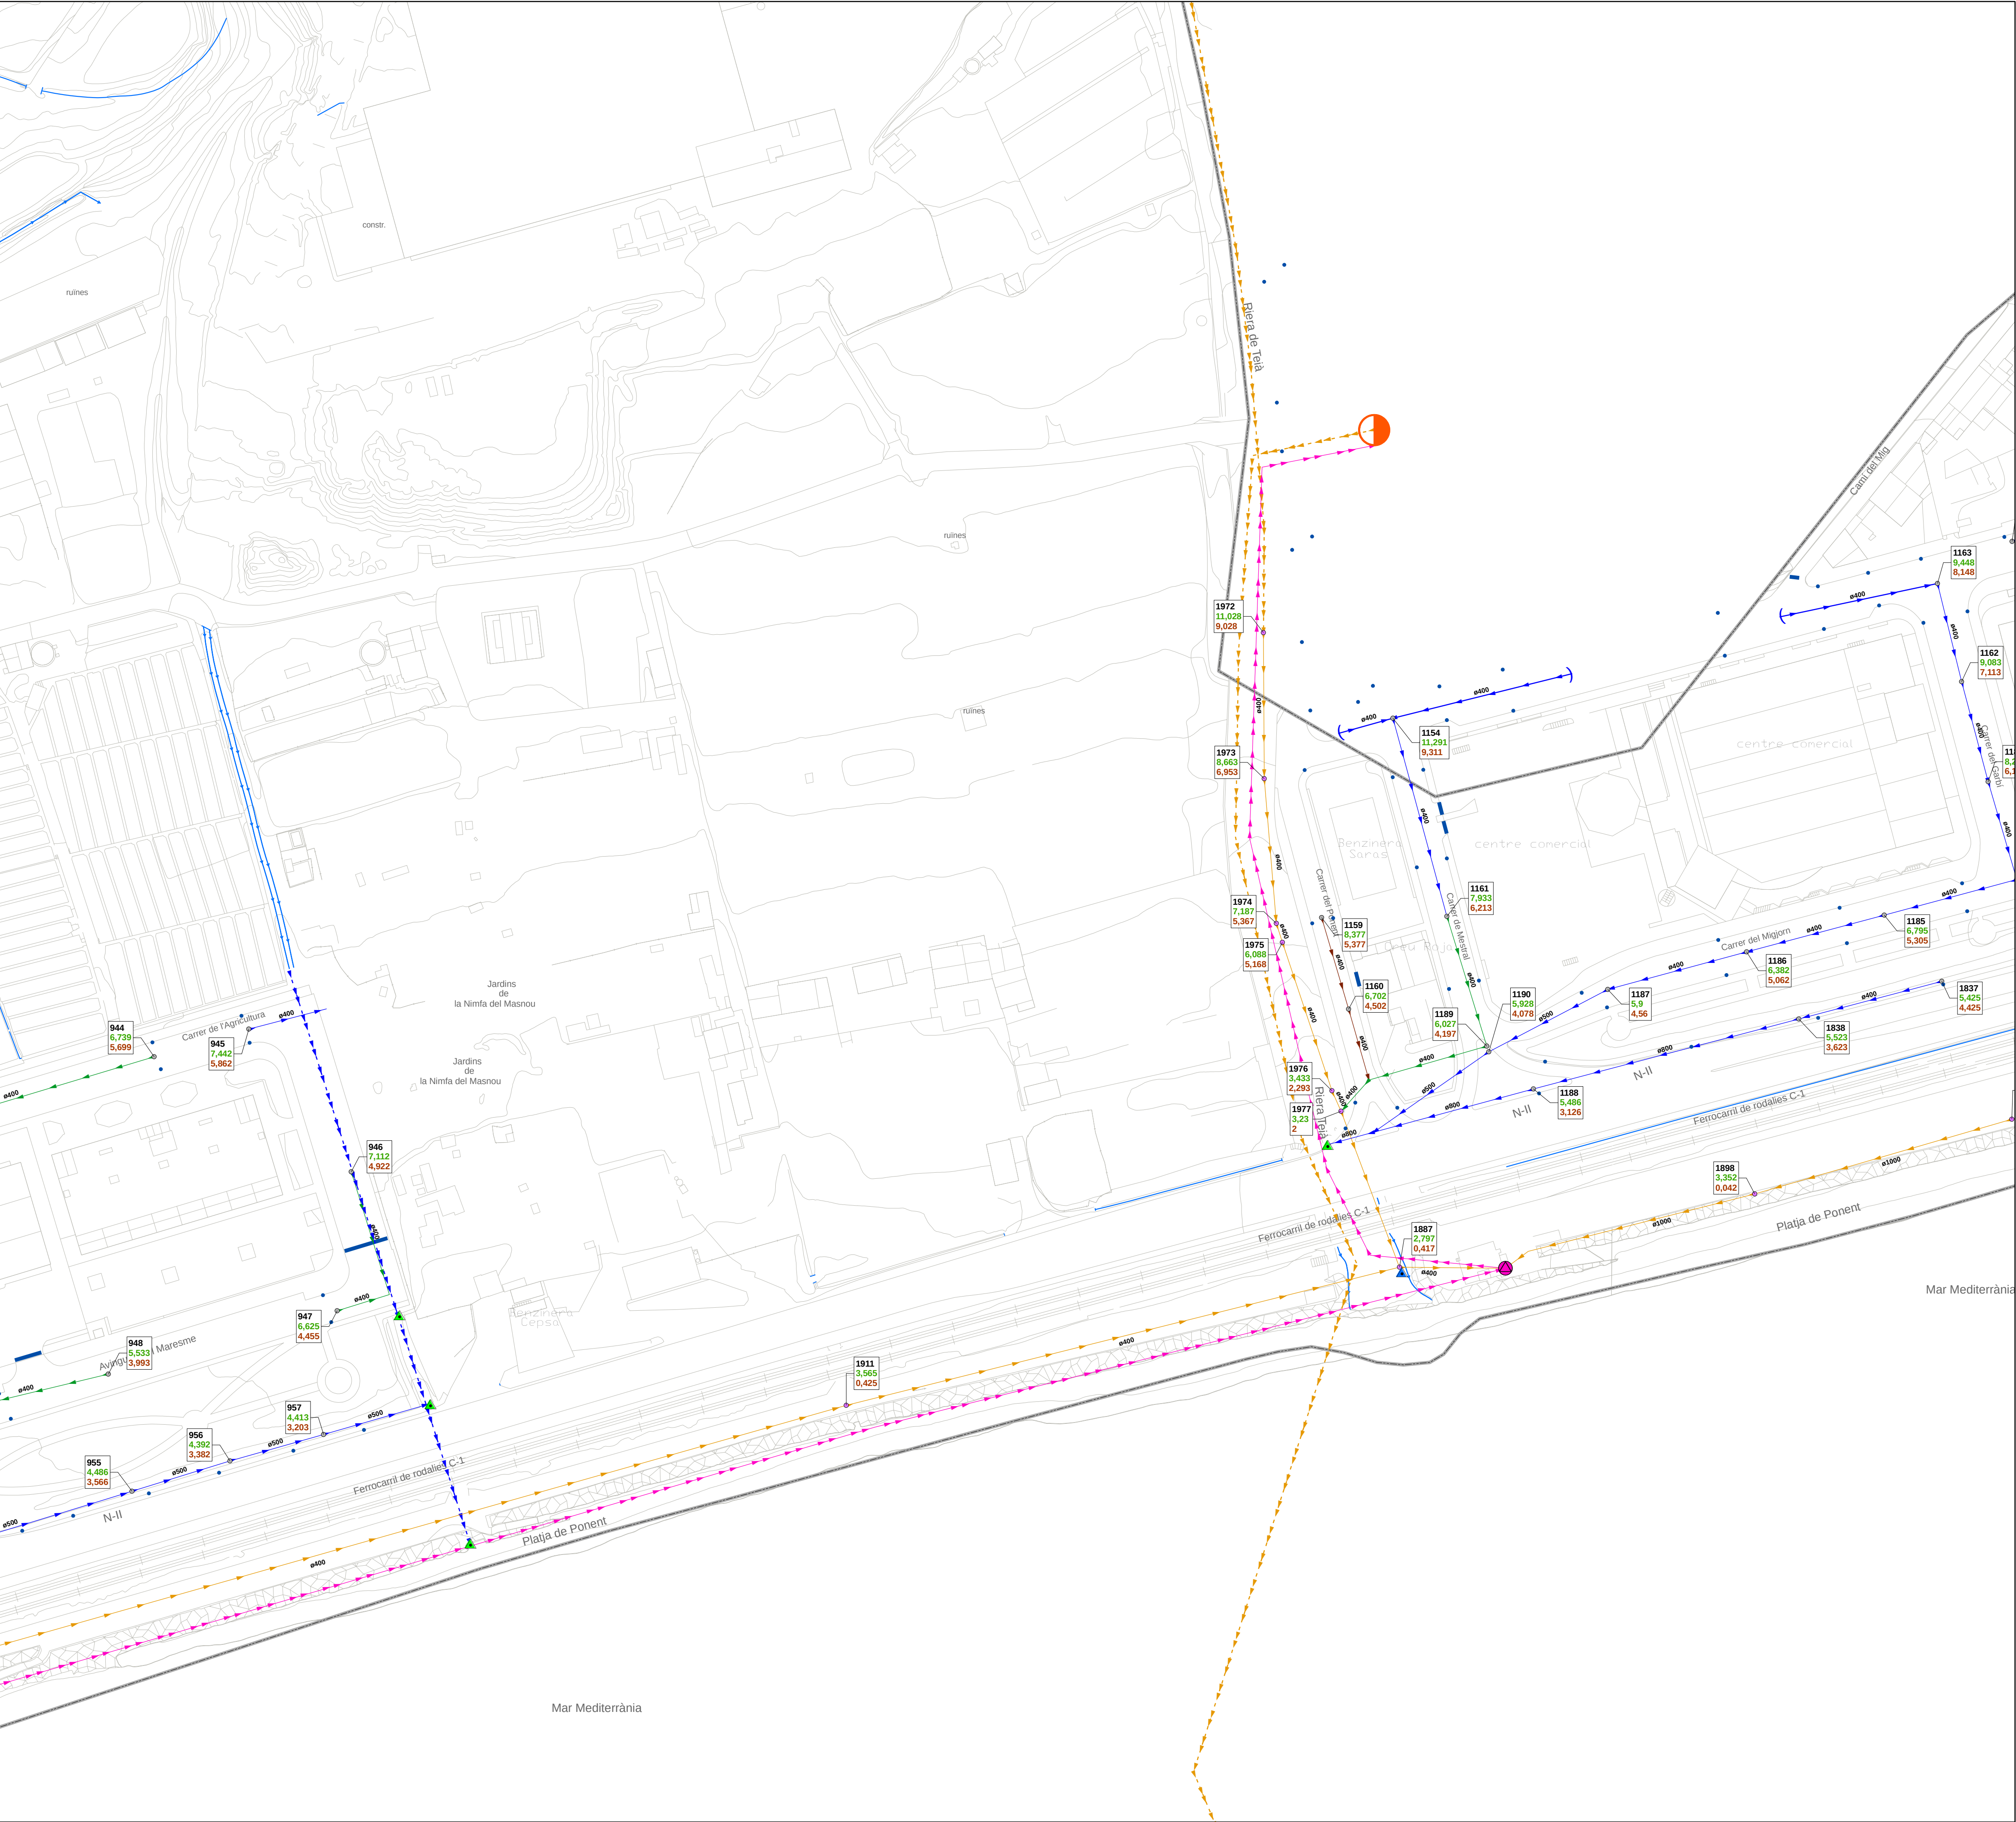

Pous

- Pous de registre
- Pous de registre col·lector en alta

Trams

- Xarxa d'aigües pluvials
- Xarxa d'aigües residuals
- Xarxa d'aigües unitàries
- Col·lector en Alta
- Impulsió

Simbologia de tram

- Xarxa estimada
- Inici de tram de xarxa real
- Inici de tram de xarxa estimada

Nota:
El color dels elements varia segons el tipus de sanejament.

Elements de la xarxa

- Embormals i Reixes
- Reixes
- Sortida al medi Natural Xarxa en baixa
- Sortida al medi Natural Xarxa en alta
- EBAR
- EDAR

Límit Municipal

- Terme municipal de El Masnou

Etiquetes Nodes

Codi NODE
Cota TAPA
Cota SOLERA

S E E P



Diputació
Barcelona



Ajuntament
del Masnou

Títol del treball

PLA DIRECTOR DE CLAVEGUERAM DE EL MASNOU

Títol del plànol



XARXA ACTUAL DE CLAVEGUERAM

Data	Escala	Núm. plànol	Nom arxiu inf.
MARÇ 2011	1:1.000	39	3.1_0810010_XarxaClavegueram.mxd

El tècnic redactor

Aprovació municipal



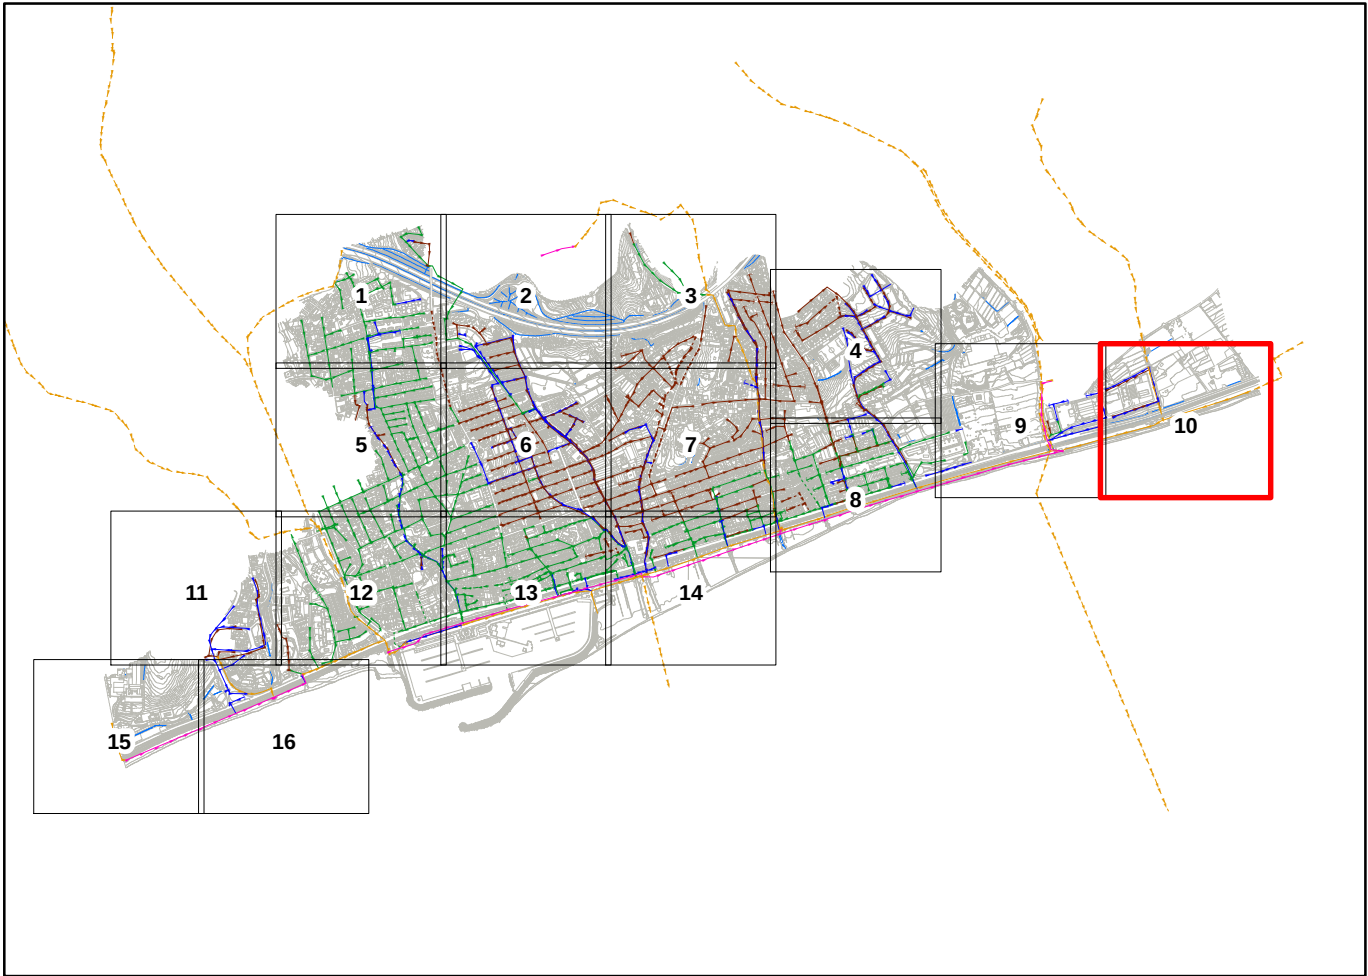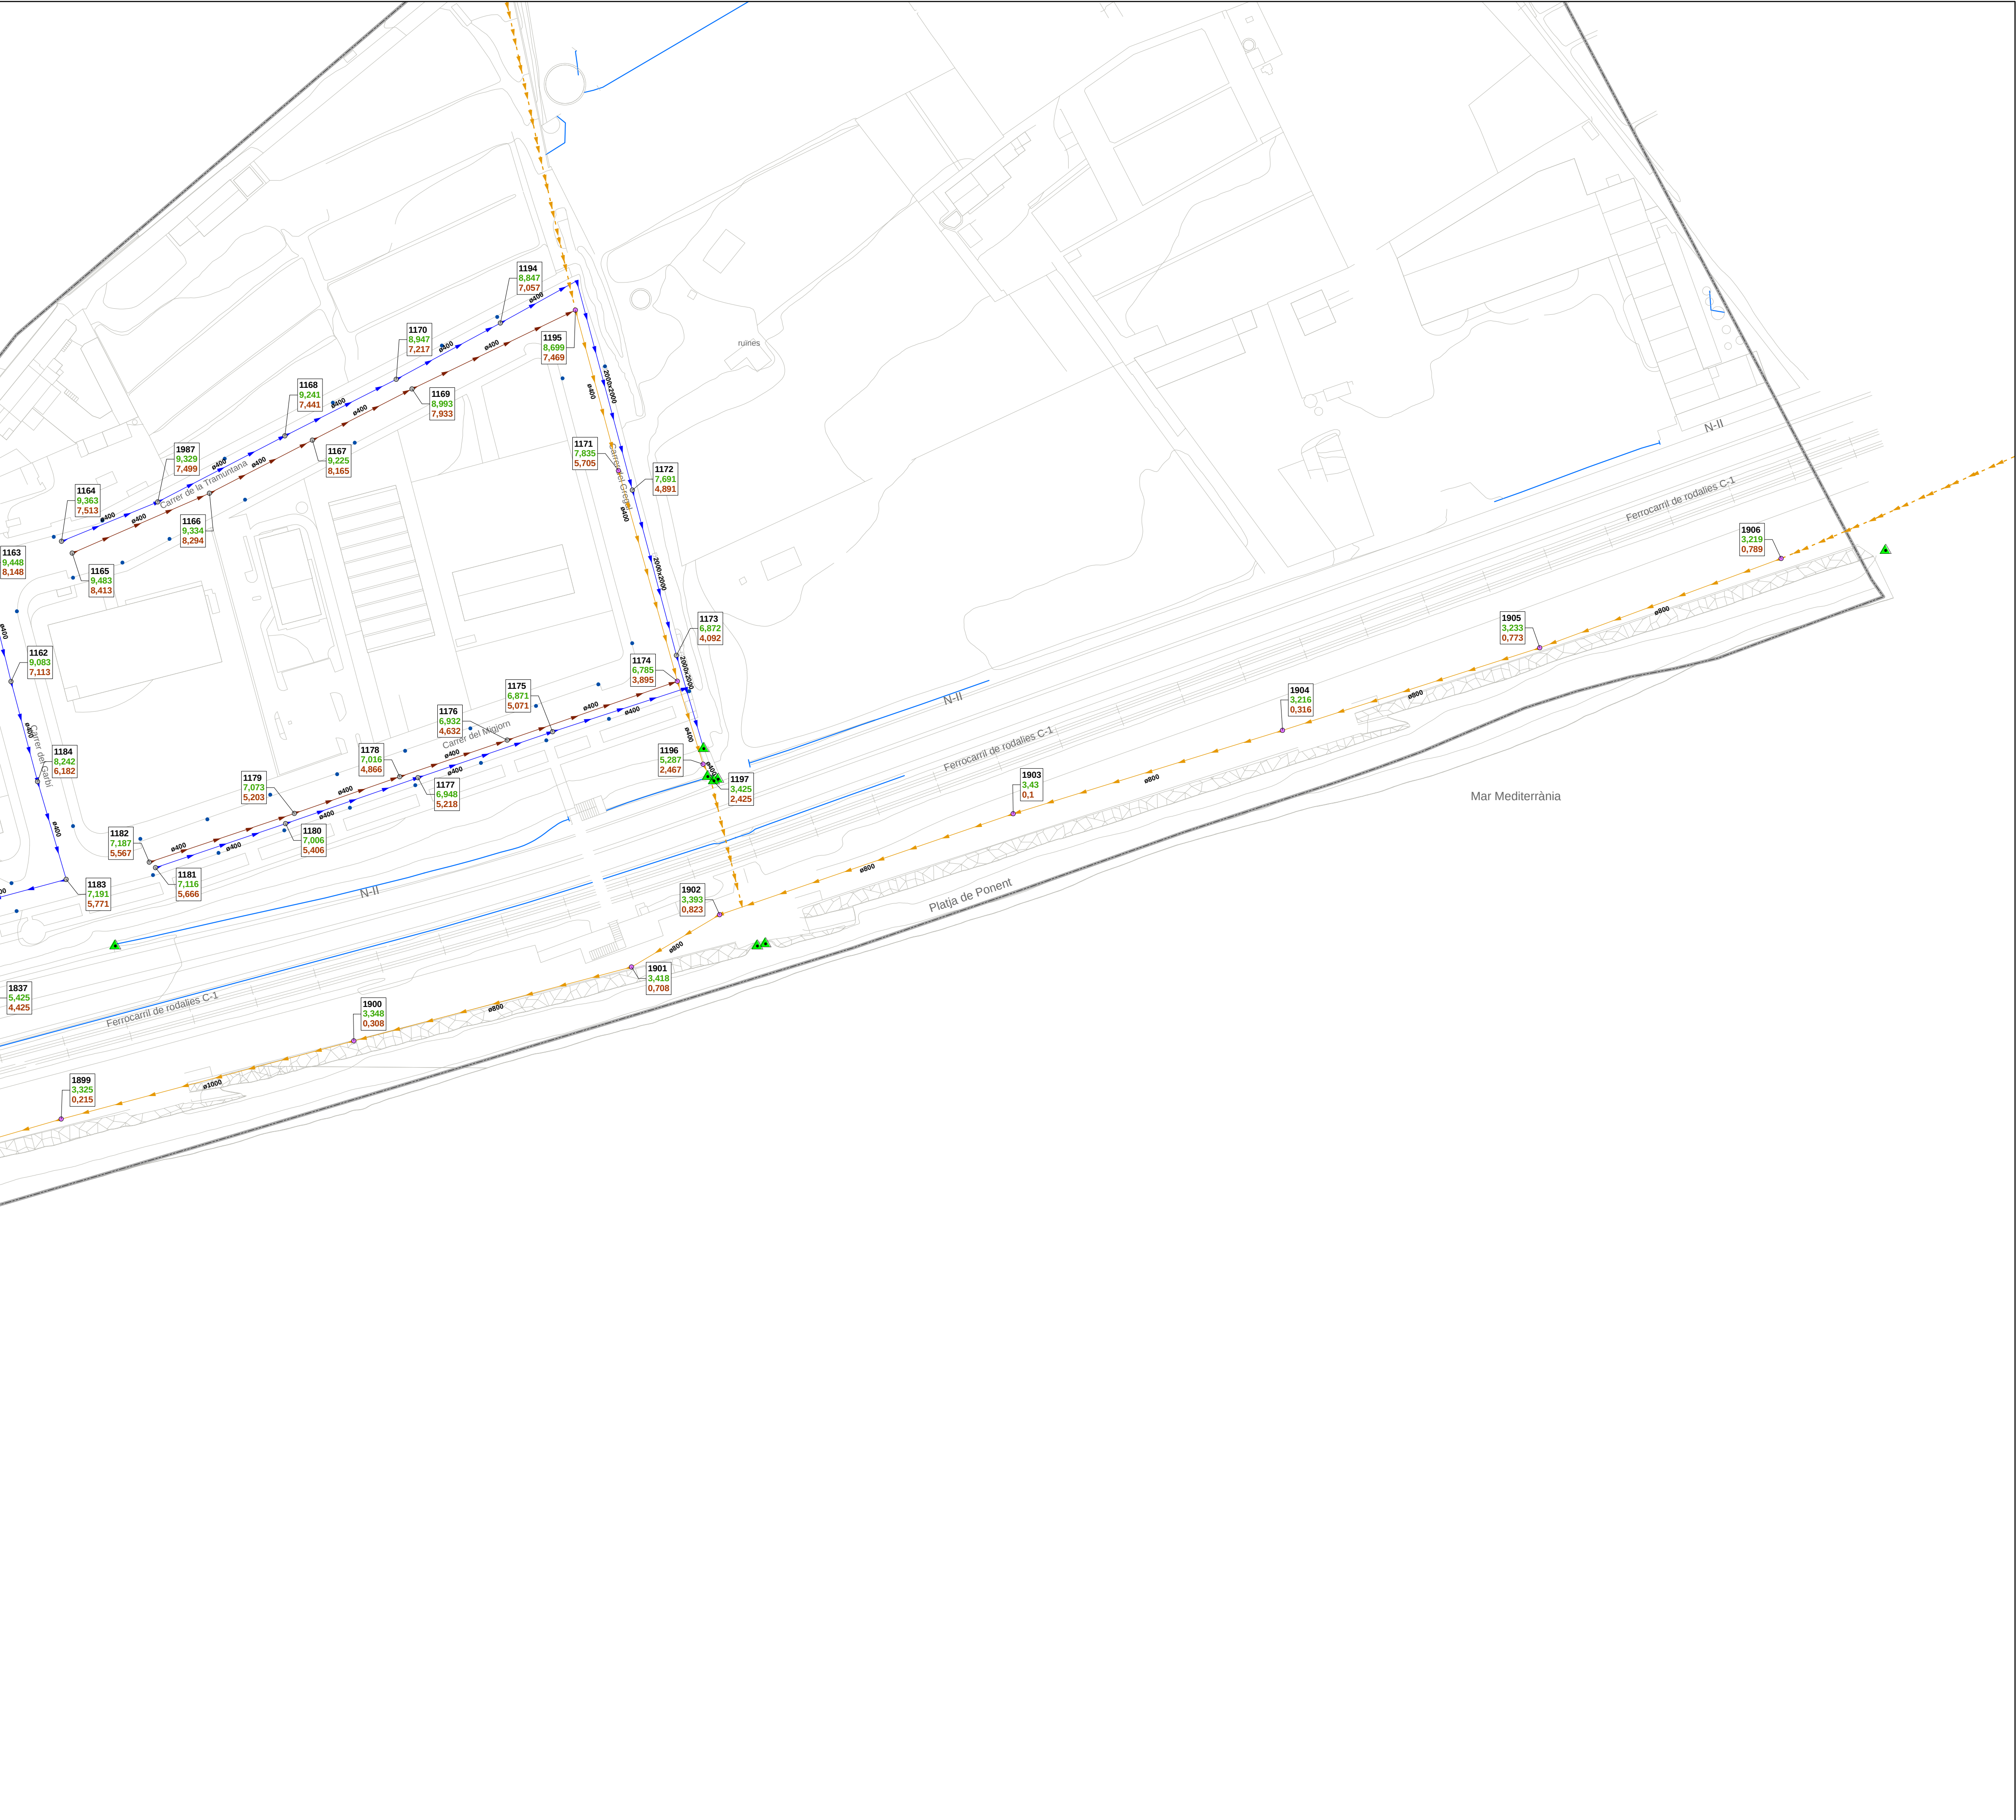

Pous

- Pous de registre
- Pous de registre col·lector en alta

Trams

- Xarxa d'aigües pluvials
- Xarxa d'aigües residuals
- Xarxa d'aigües unitàries
- Col·lector en Alta
- Impulsió

Simbologia de tram

- Xarxa estimada
- Inici de tram de xarxa real
- Inici de tram de xarxa estimada

Nota:
El color dels elements varia segons el tipus de sanejament.

Elements de la xarxa

- Embornals i Reixes
- Reixes
- Sortida al medi Natural Xarxa en baixa
- Sortida al medi Natural Xarxa en alta
- EBAR
- EDAR


Límit Municipal

- Terme municipal de El Masnou

Etiquetes Nodes

Codi NODE
Cota TAPA
Cota SOLERA

S E E P

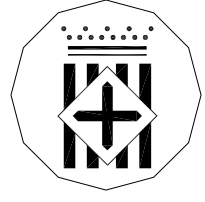

Diputació
Barcelona



Ajuntament
del Masnou

Titul del treball

PLA DIRECTOR DE CLAVEGUERAM DE EL MASNOU

Titul del plànol

XARXA ACTUAL DE CLAVEGUERAM

Data	Escala	Núm. plànol	Nom arxiu inf.
MARÇ 2011	1:1.000	310	3.1_0810010_XarxaClavegueram.mxd



El tècnic redactor



Signat O. T. SOREA

Aprovació municipal



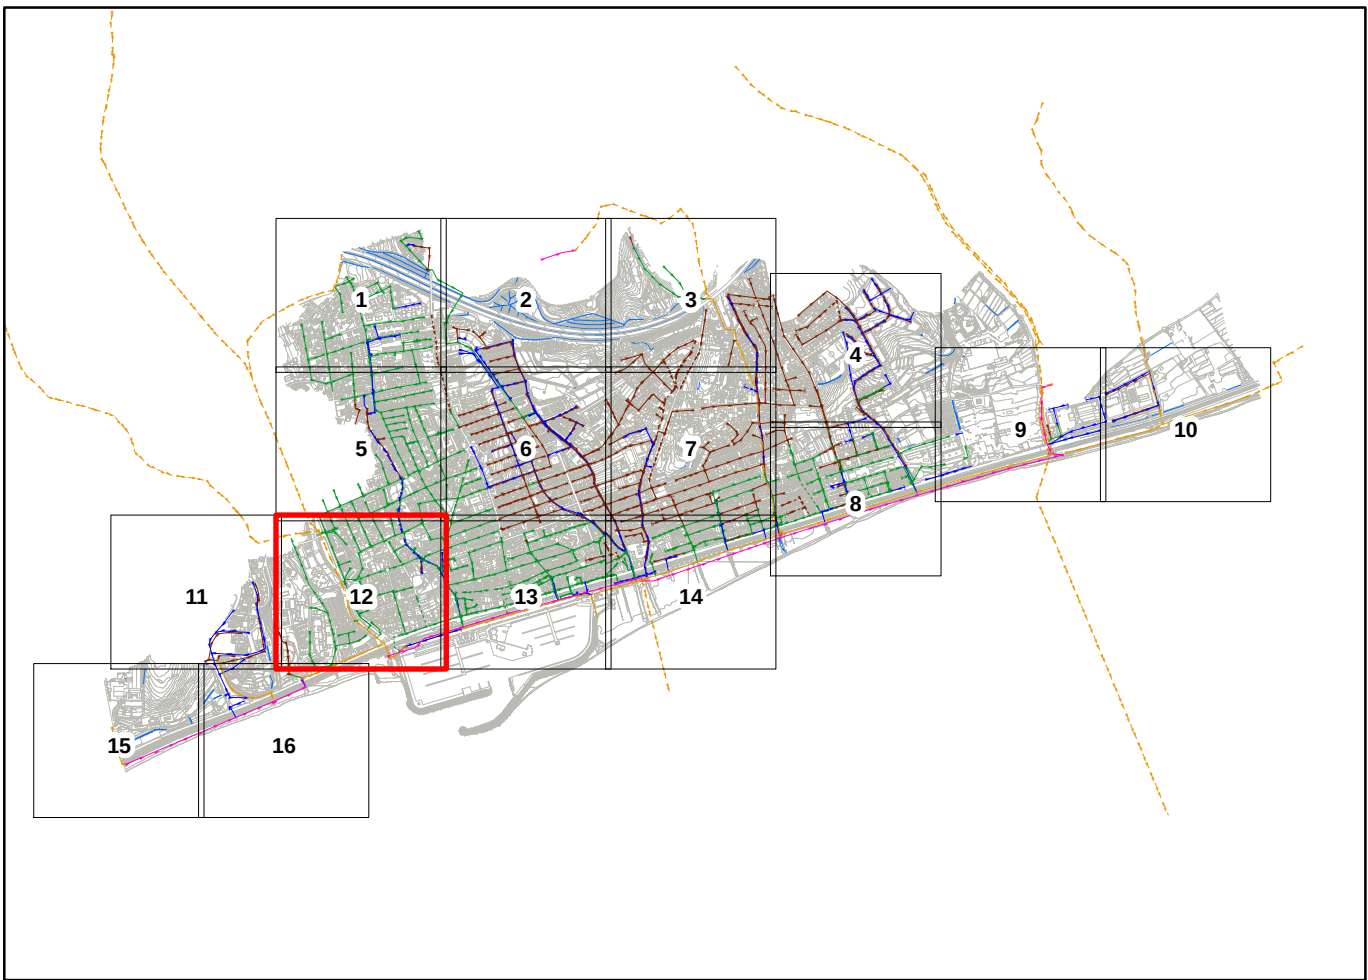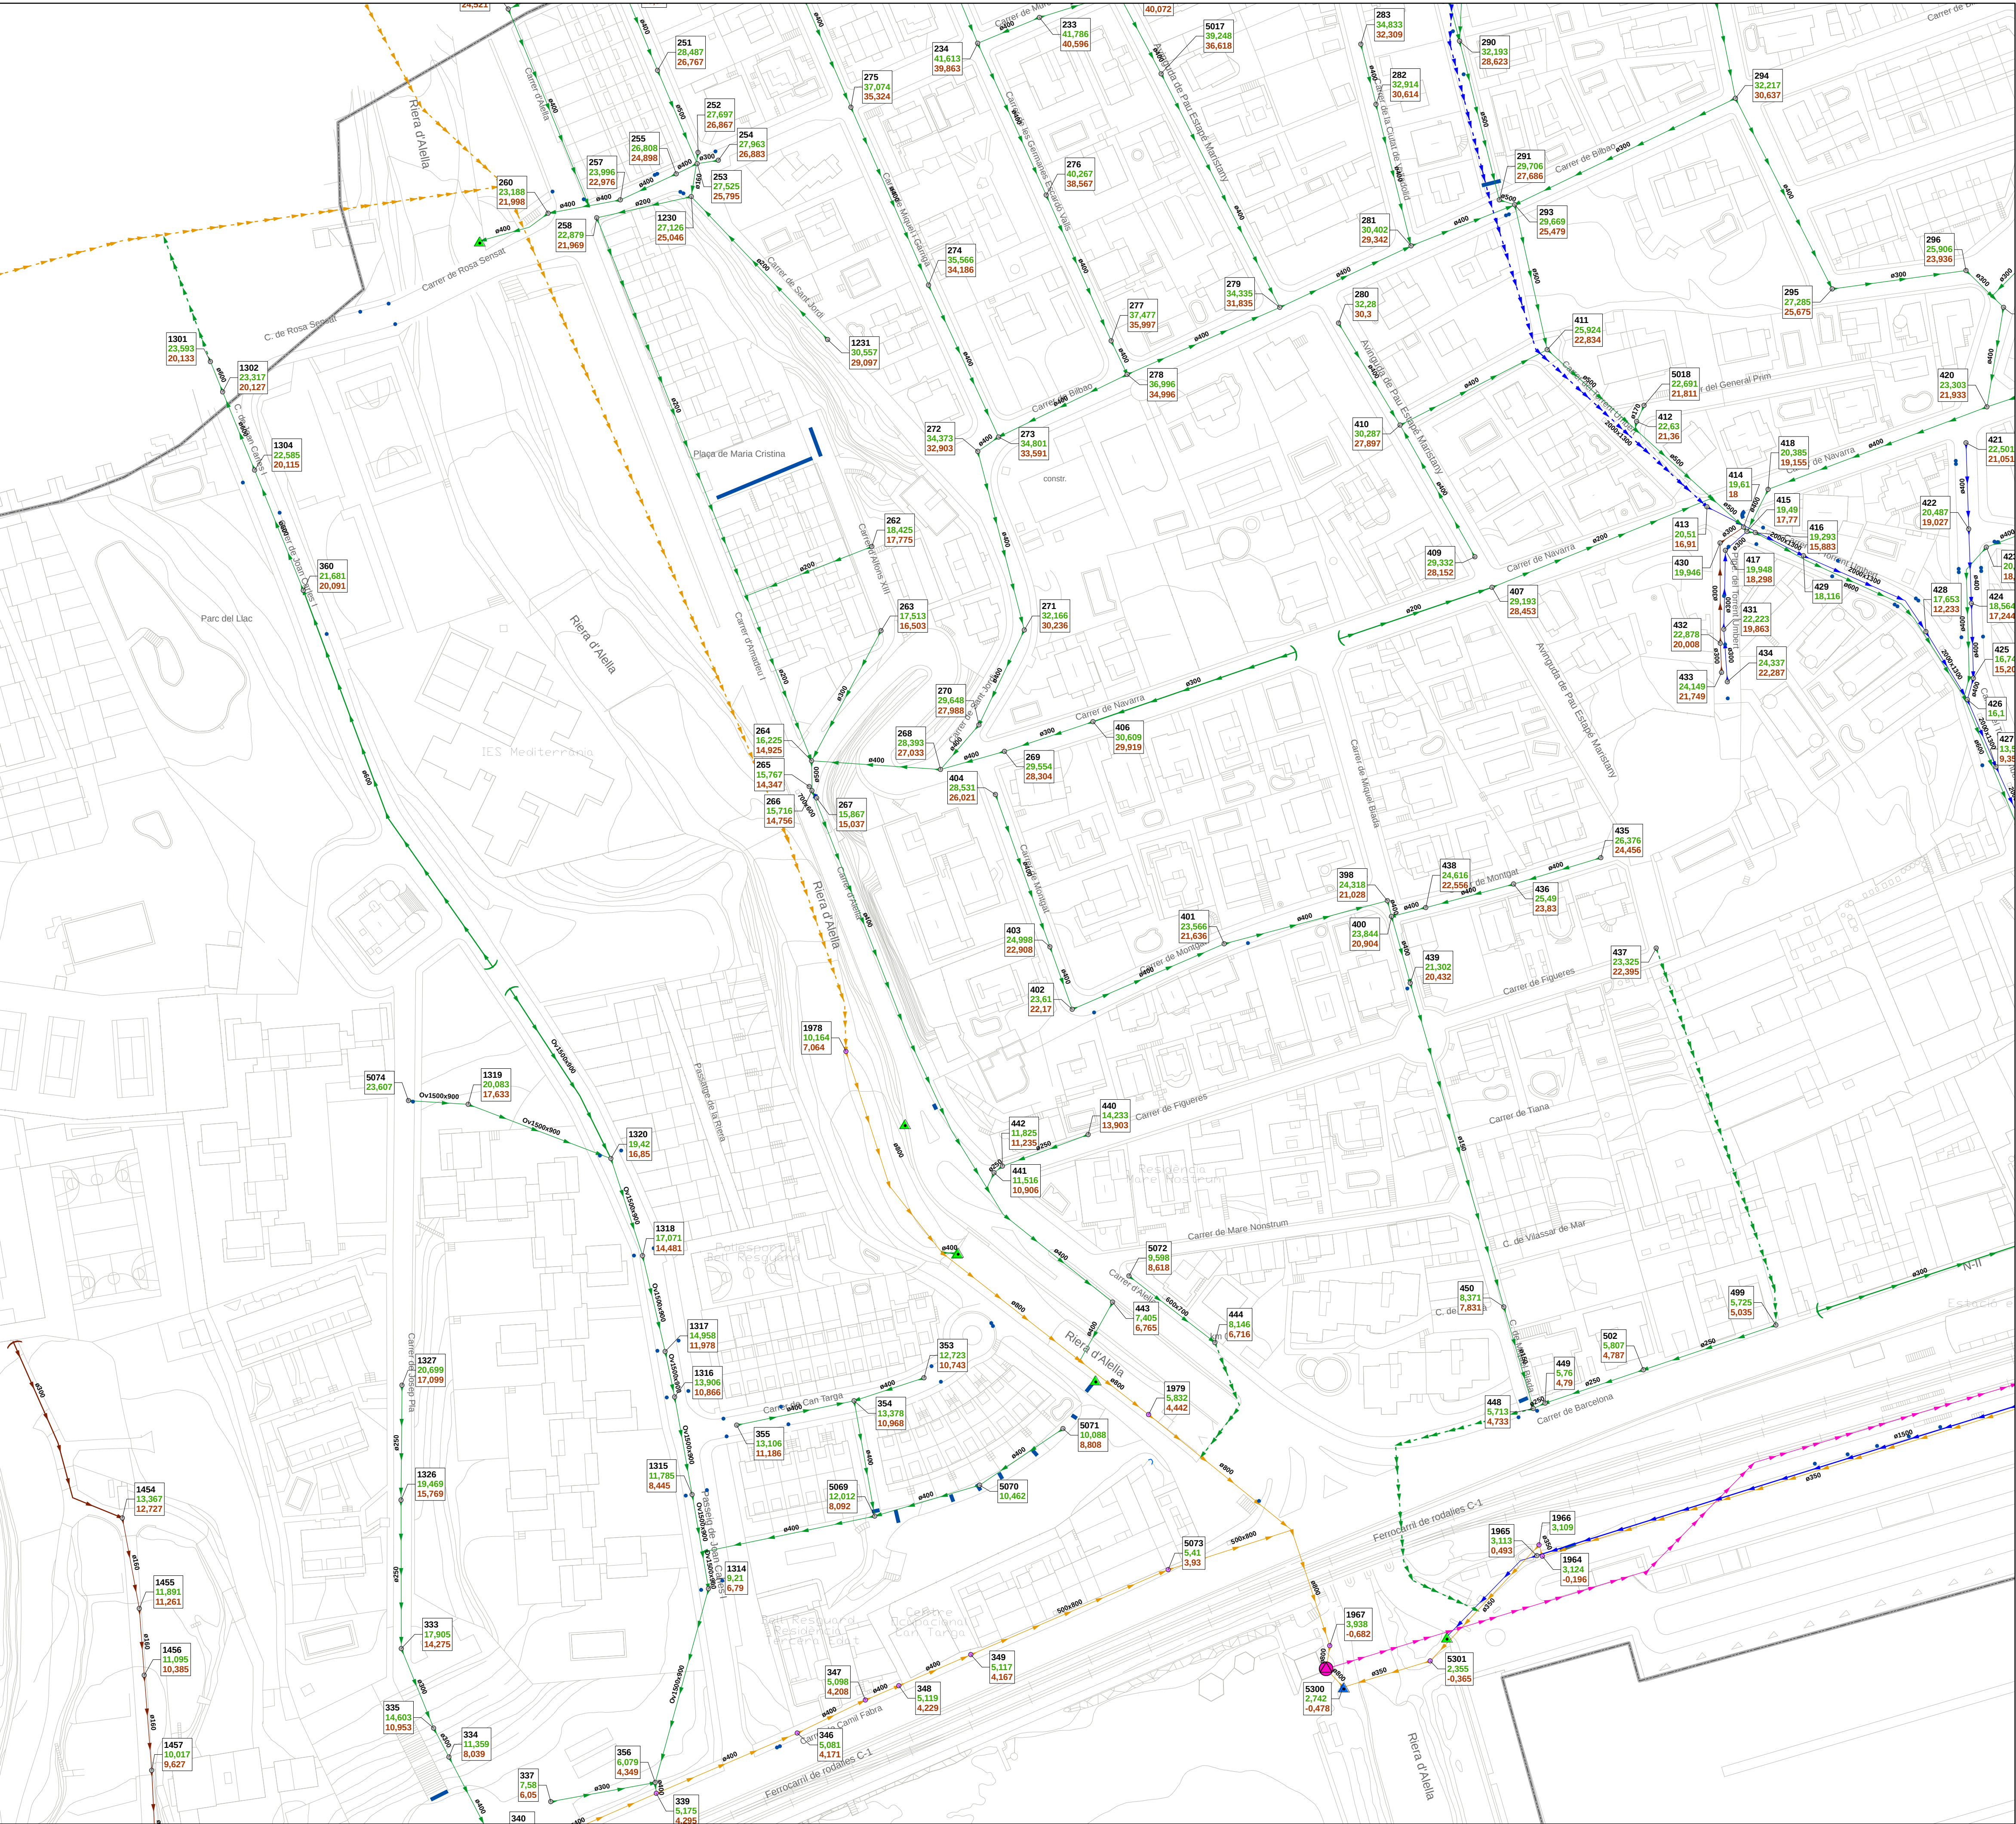

Pous

- Pous de registre
- Pous de registre col·lector en alta

Trams

- Xarxa d'aigües pluvials
- Xarxa d'aigües residuals
- Xarxa d'aigües unitàries
- Col·lector en Alta
- Impulsió

Simbologia de tram

- Xarxa estimada
- Inici de tram de xarxa real
- Inici de tram de xarxa estimada

Nota:
El color dels elements varia segons el tipus de sanejament.

Elements de la xarxa

- Embornals i Reixes
- Reixes
- Sortida al medi Natural
- Xarxa en baixa
- Sortida al medi Natural
- Xarxa en alta
- EBAR
- EDAR

Límit Municipal

- Terme municipal de El Masnou

Etiquetes Nodes

Codi NODE
Cota TAPA
Cota SOLERA

S E E P



Diputació
Barcelona



Ajuntament
del Masnou

Títol del treball

PLA DIRECTOR DE CLAVEGUERAM DE EL MASNOU

Títol del plànol

XARXA ACTUAL DE CLAVEGUERAM



Data	Escala	Núm. plànol	Nom arxiu inf.
MARÇ 2011	1:1.000	312	3.1_0810010_XarxaClavegueram.mxd

El tècnic redactor



Signat O. T. SOREA

Aprovació municipal

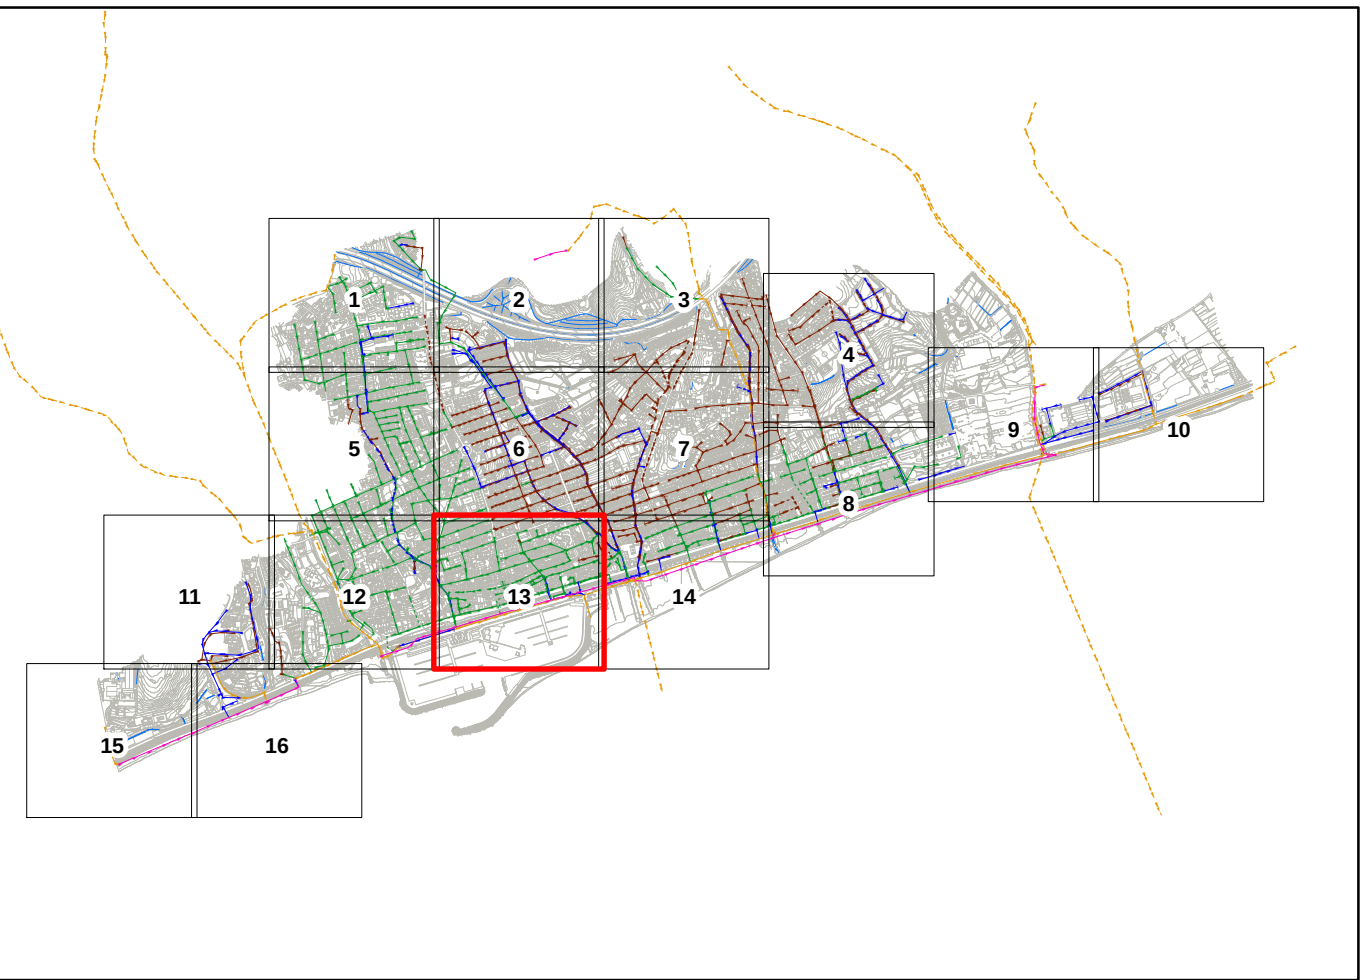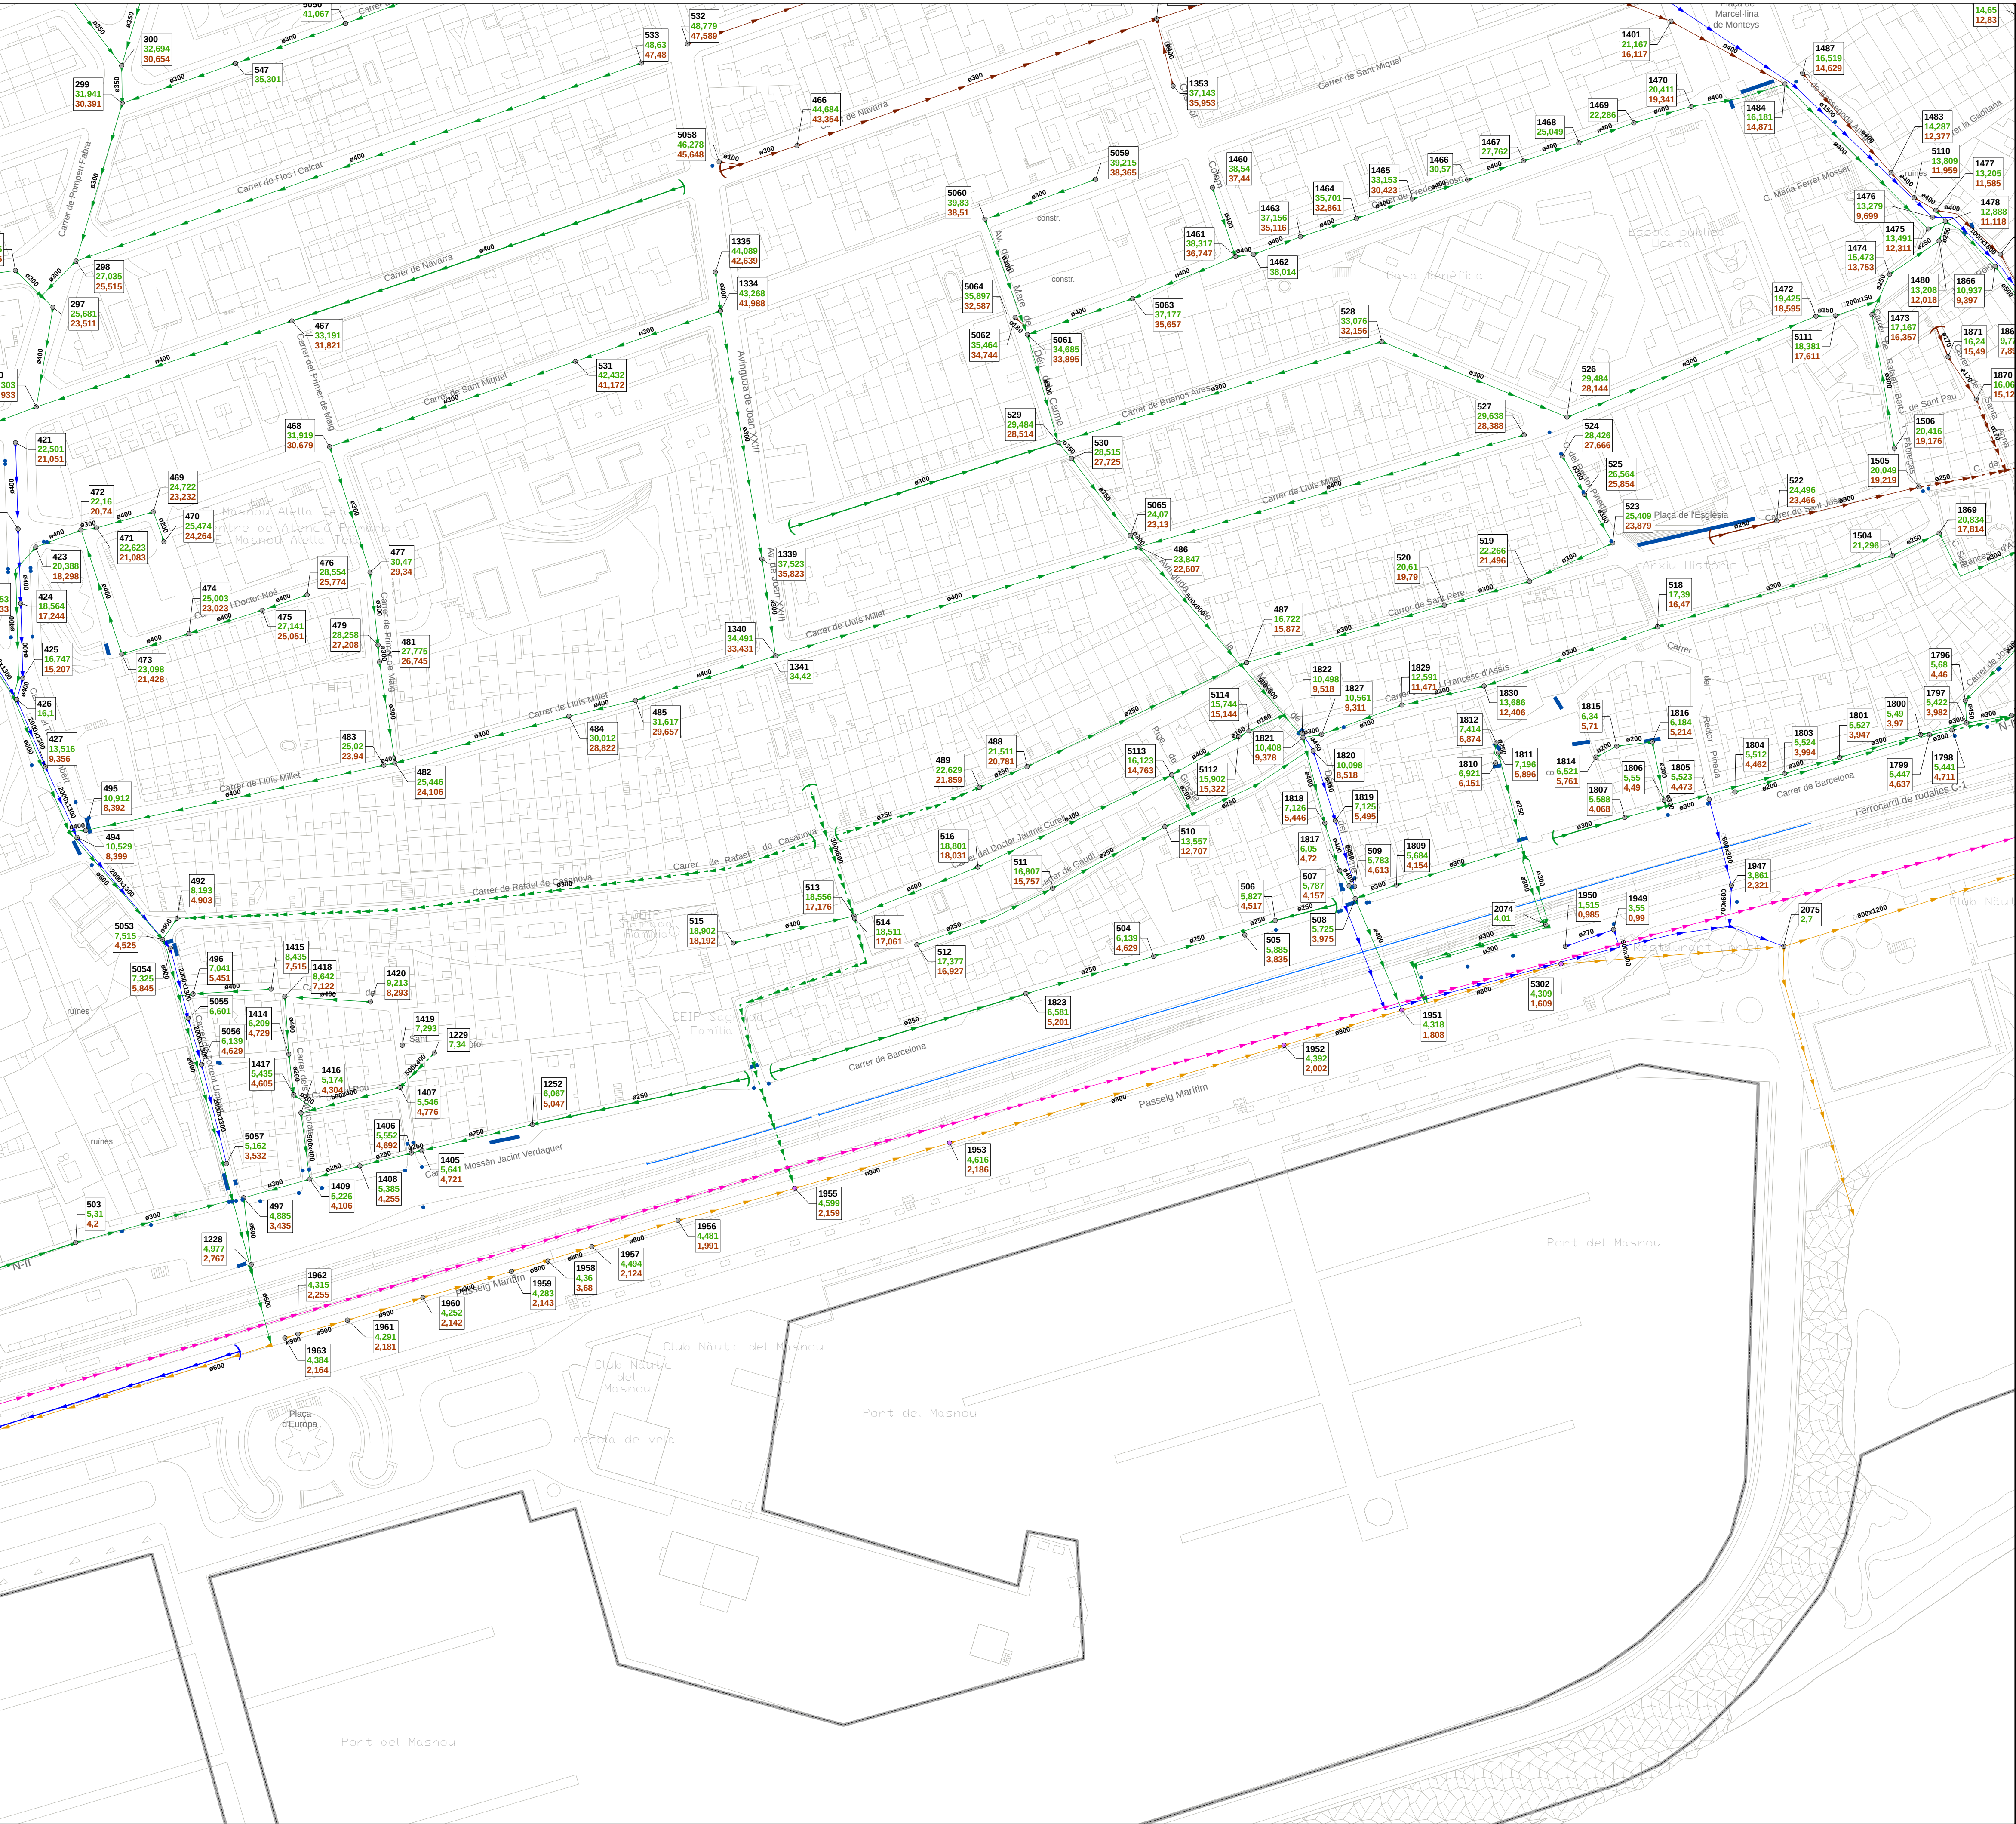

Pous

- Pous de registre
- Pous de registre col·lector en alta

Trams

- Xarxa d'aigües pluvials
- Xarxa d'aigües residuals
- Xarxa d'aigües unitàries
- Col·lector en Alta
- Impulsió

Simbologia de tram

- Xarxa estimada
- Inici de tram de xarxa real
- Inici de tram de xarxa estimada

Nota:
El color dels elements varia segons el tipus de sanejament.

Elements de la xarxa

- Embornals i Reixes
- Reixes
- Sortida al medi Natural Xarxa en baixa
- Sortida al medi Natural Xarxa en alta
- EBAR
- EDAR


Límit Municipal

- Terme municipal de El Masnou

Etiquetes Nodes

Codi NODE
Cota TAPA
Cota SOLERA

S E E P

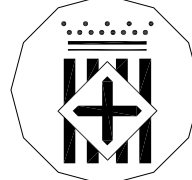

Diputació
Barcelona



Ajuntament
del Masnou

Títol del treball

PLA DIRECTOR DE CLAVEGUERAM DE EL MASNOU

Títol del plànol

XARXA ACTUAL DE CLAVEGUERAM



Data	Escala	Núm. plànol	Nom arxiu inf.
MARÇ 2011	1:1.000	313	3.1_0810010_XarxaClavegueram.mxd

El tècnic redactor



Signat O. T. SOREA

Aprovació municipal

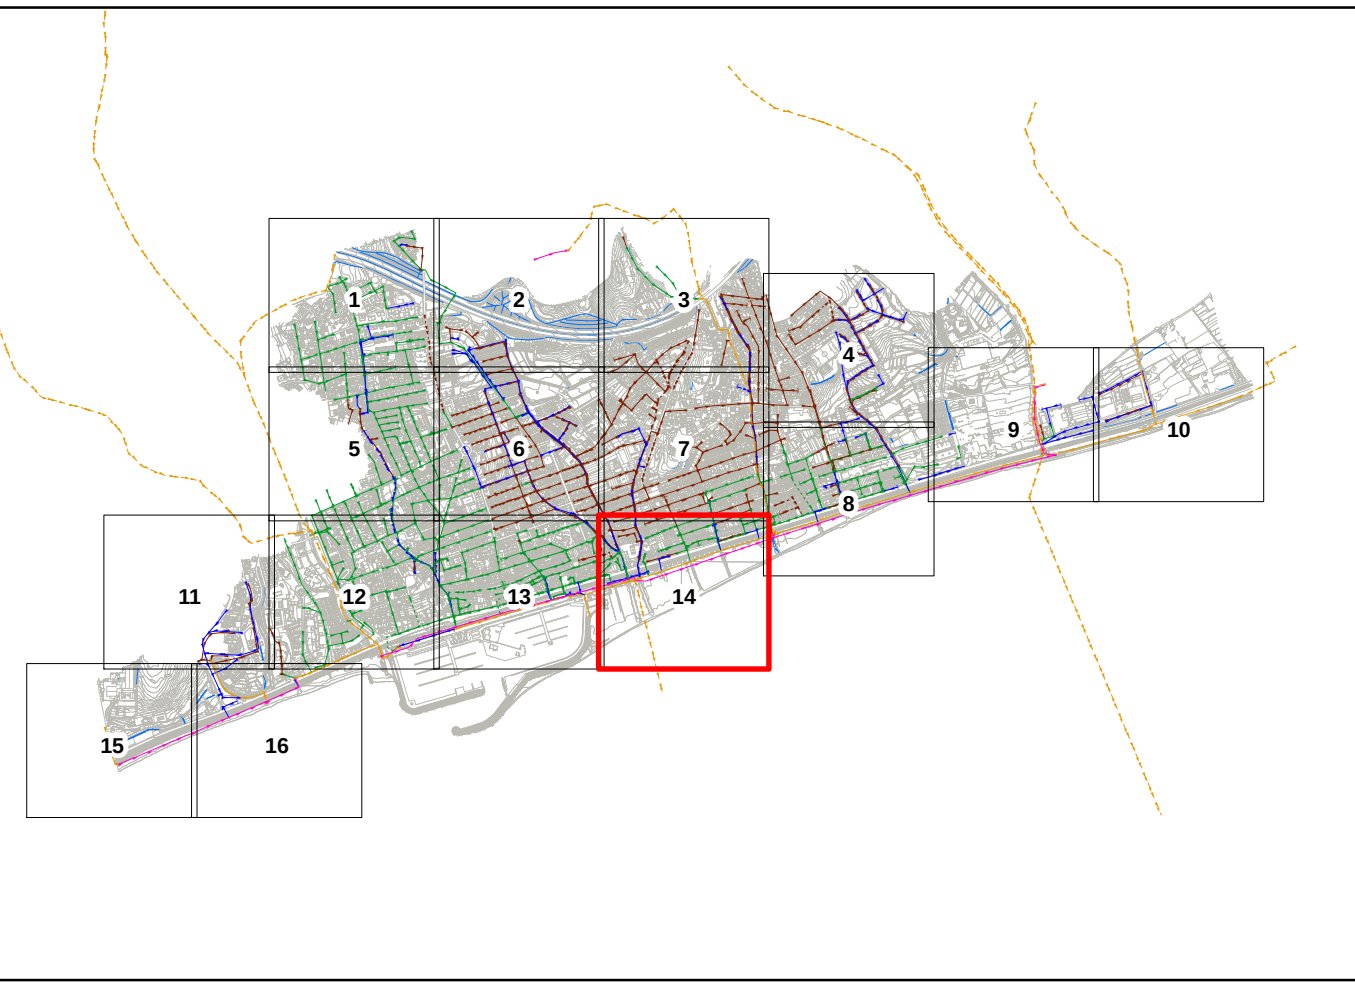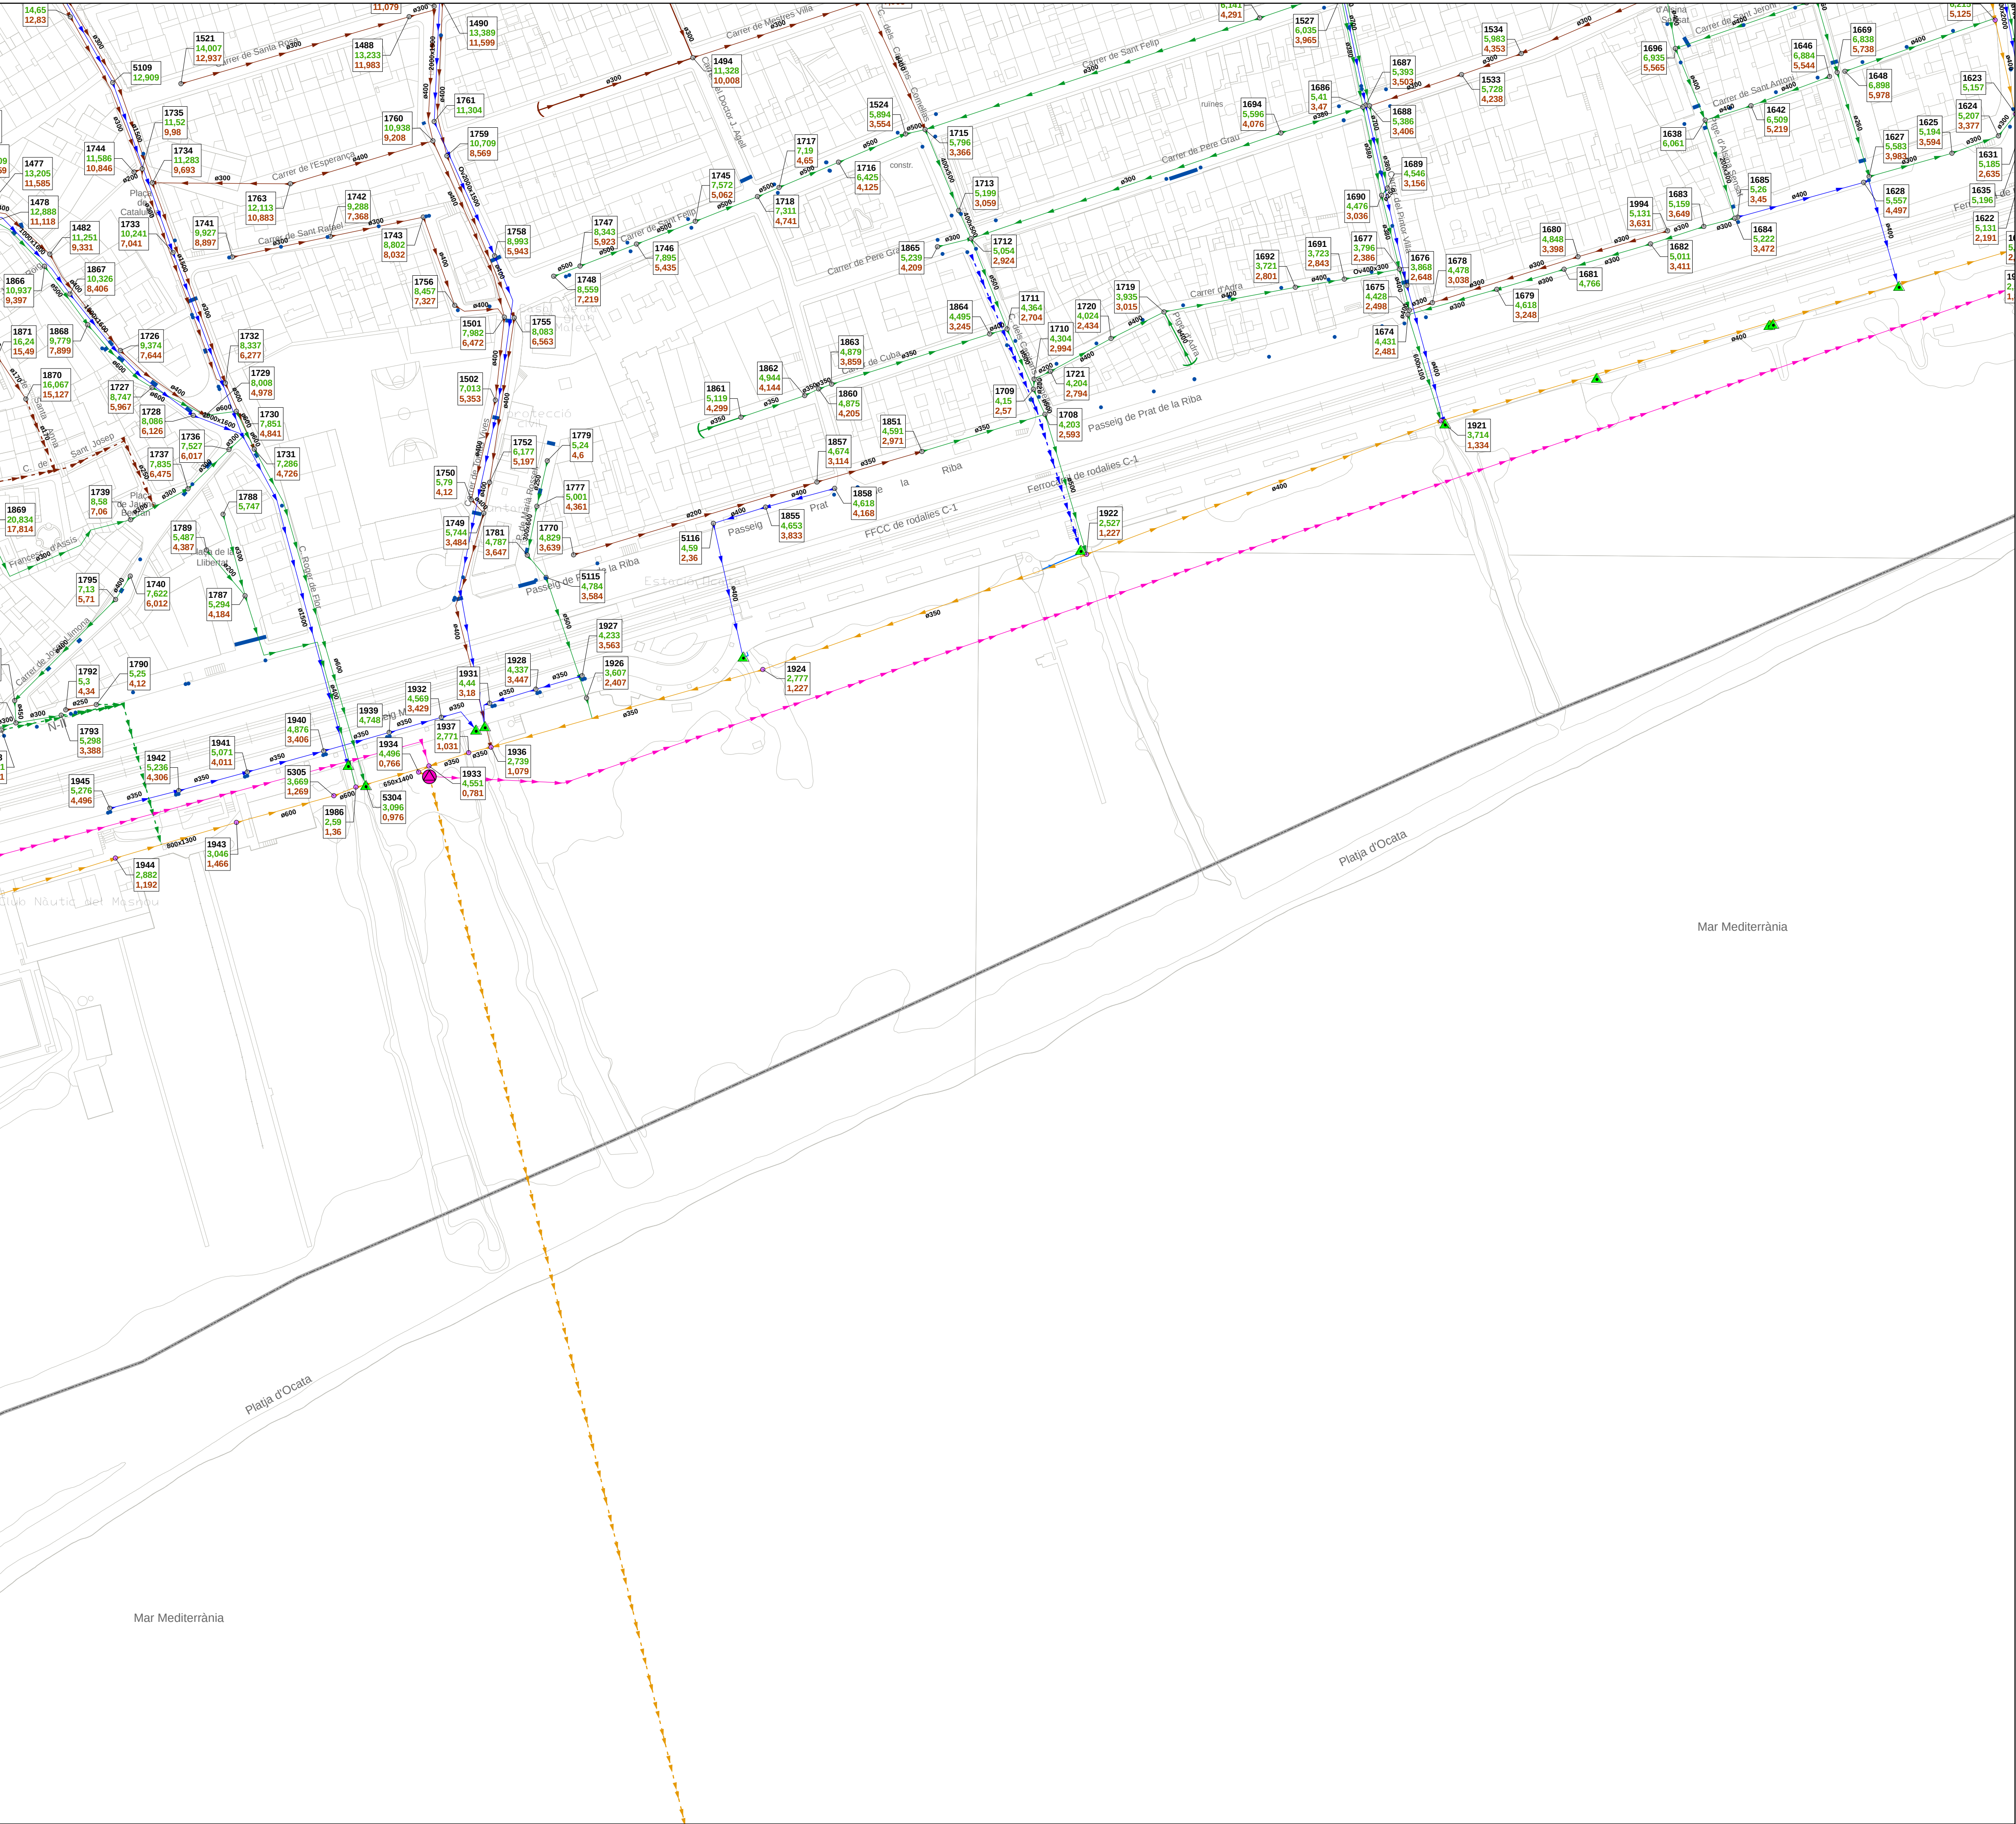

Pous

- Pous de registre
- Pous de registre col·lector en alta

Trams

- Xarxa d'aigües pluvials
- Xarxa d'aigües residuals
- Xarxa d'aigües unitàries
- Col·lector en Alta
- Impulsió

Simbologia de tram

- Xarxa estimada
- Inici de tram de xarxa real
- Inici de tram de xarxa estimada

Nota:
 El color dels elements varia segons el tipus de sanejament.

Elements de la xarxa

- Embornals i Reixes
- Reixes
- Sortida al medi Natural
- Xarxa en baixa
- Sortida al medi Natural
- Xarxa en alta
- EBAR
- EDAR

Límit Municipal

- Terme municipal de El Masnou

Etiquetes Nodes

- Codi NODE
- Cota TAPA
- Cota SOLERA

S E E P

Diputació
Barcelona

Ajuntament
del Masnou

Titul del treball

PLA DIRECTOR DE CLAVEGUERAM DE EL MASNOU

Titul del plànol

XARXA ACTUAL DE CLAVEGUERAM

Data
MARÇ 2011

Escala
1:1.000

Núm. plànol
314


Nom arxiu inf.
3.1_0810010_XarxaClavegueram.mxd

El tècnic redactor


Sorea



Signat O. T. SOREA

Aprovació municipal

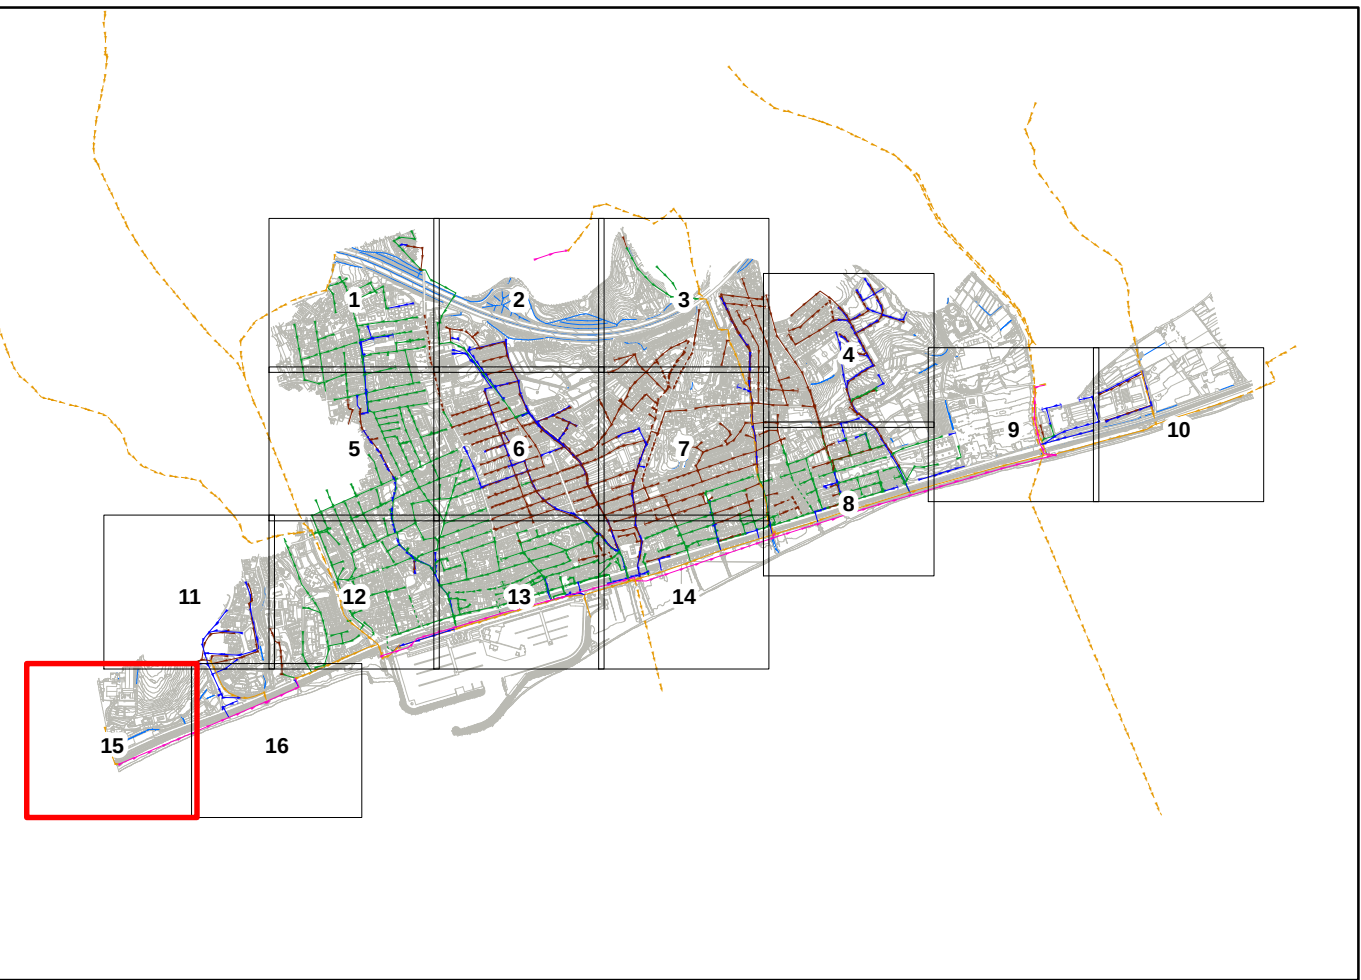

Aprovació municipal

 

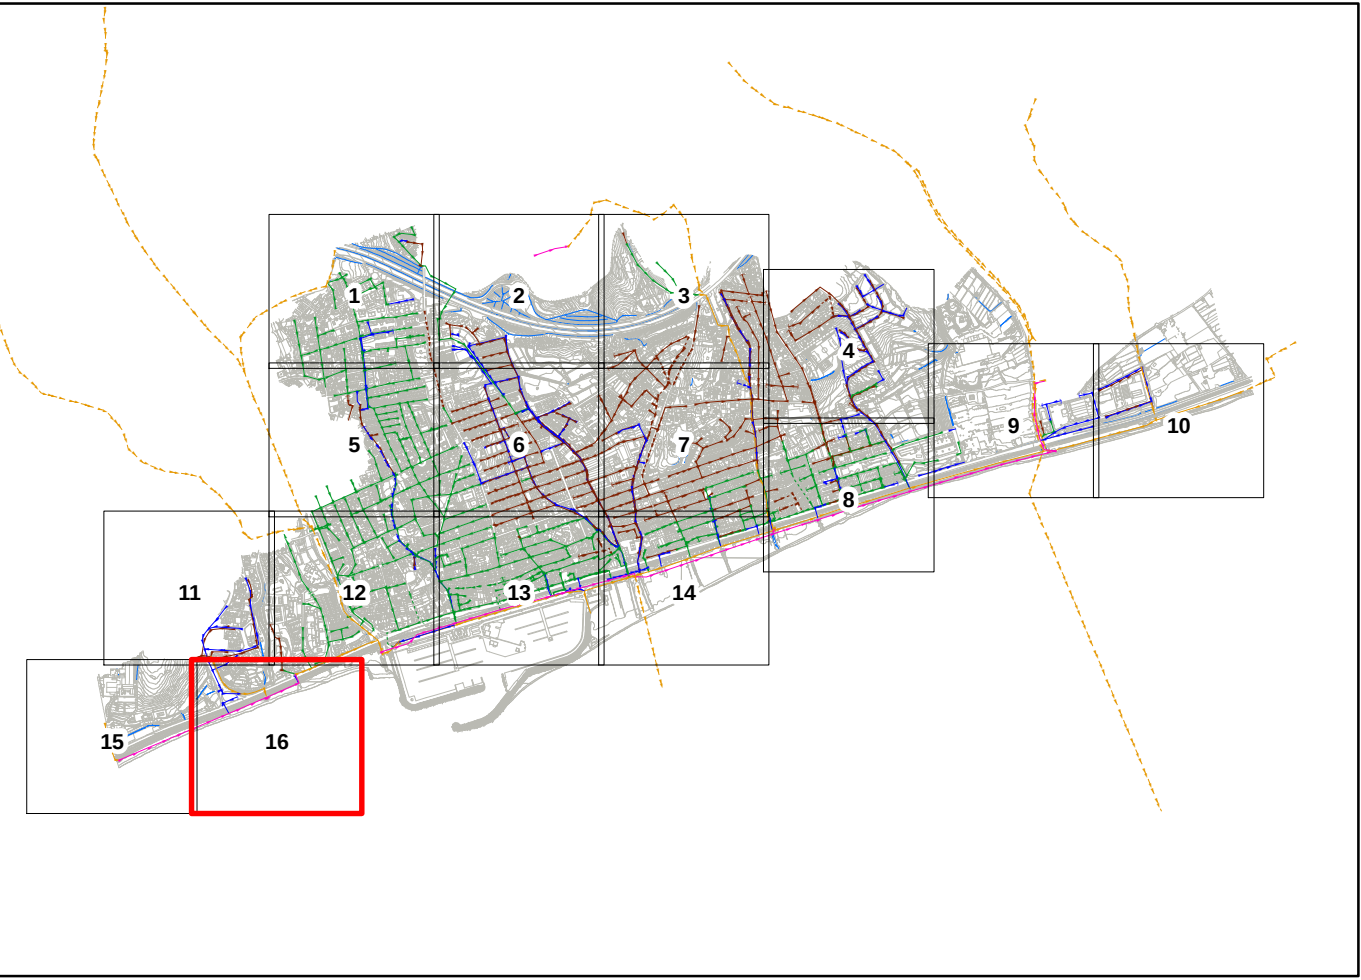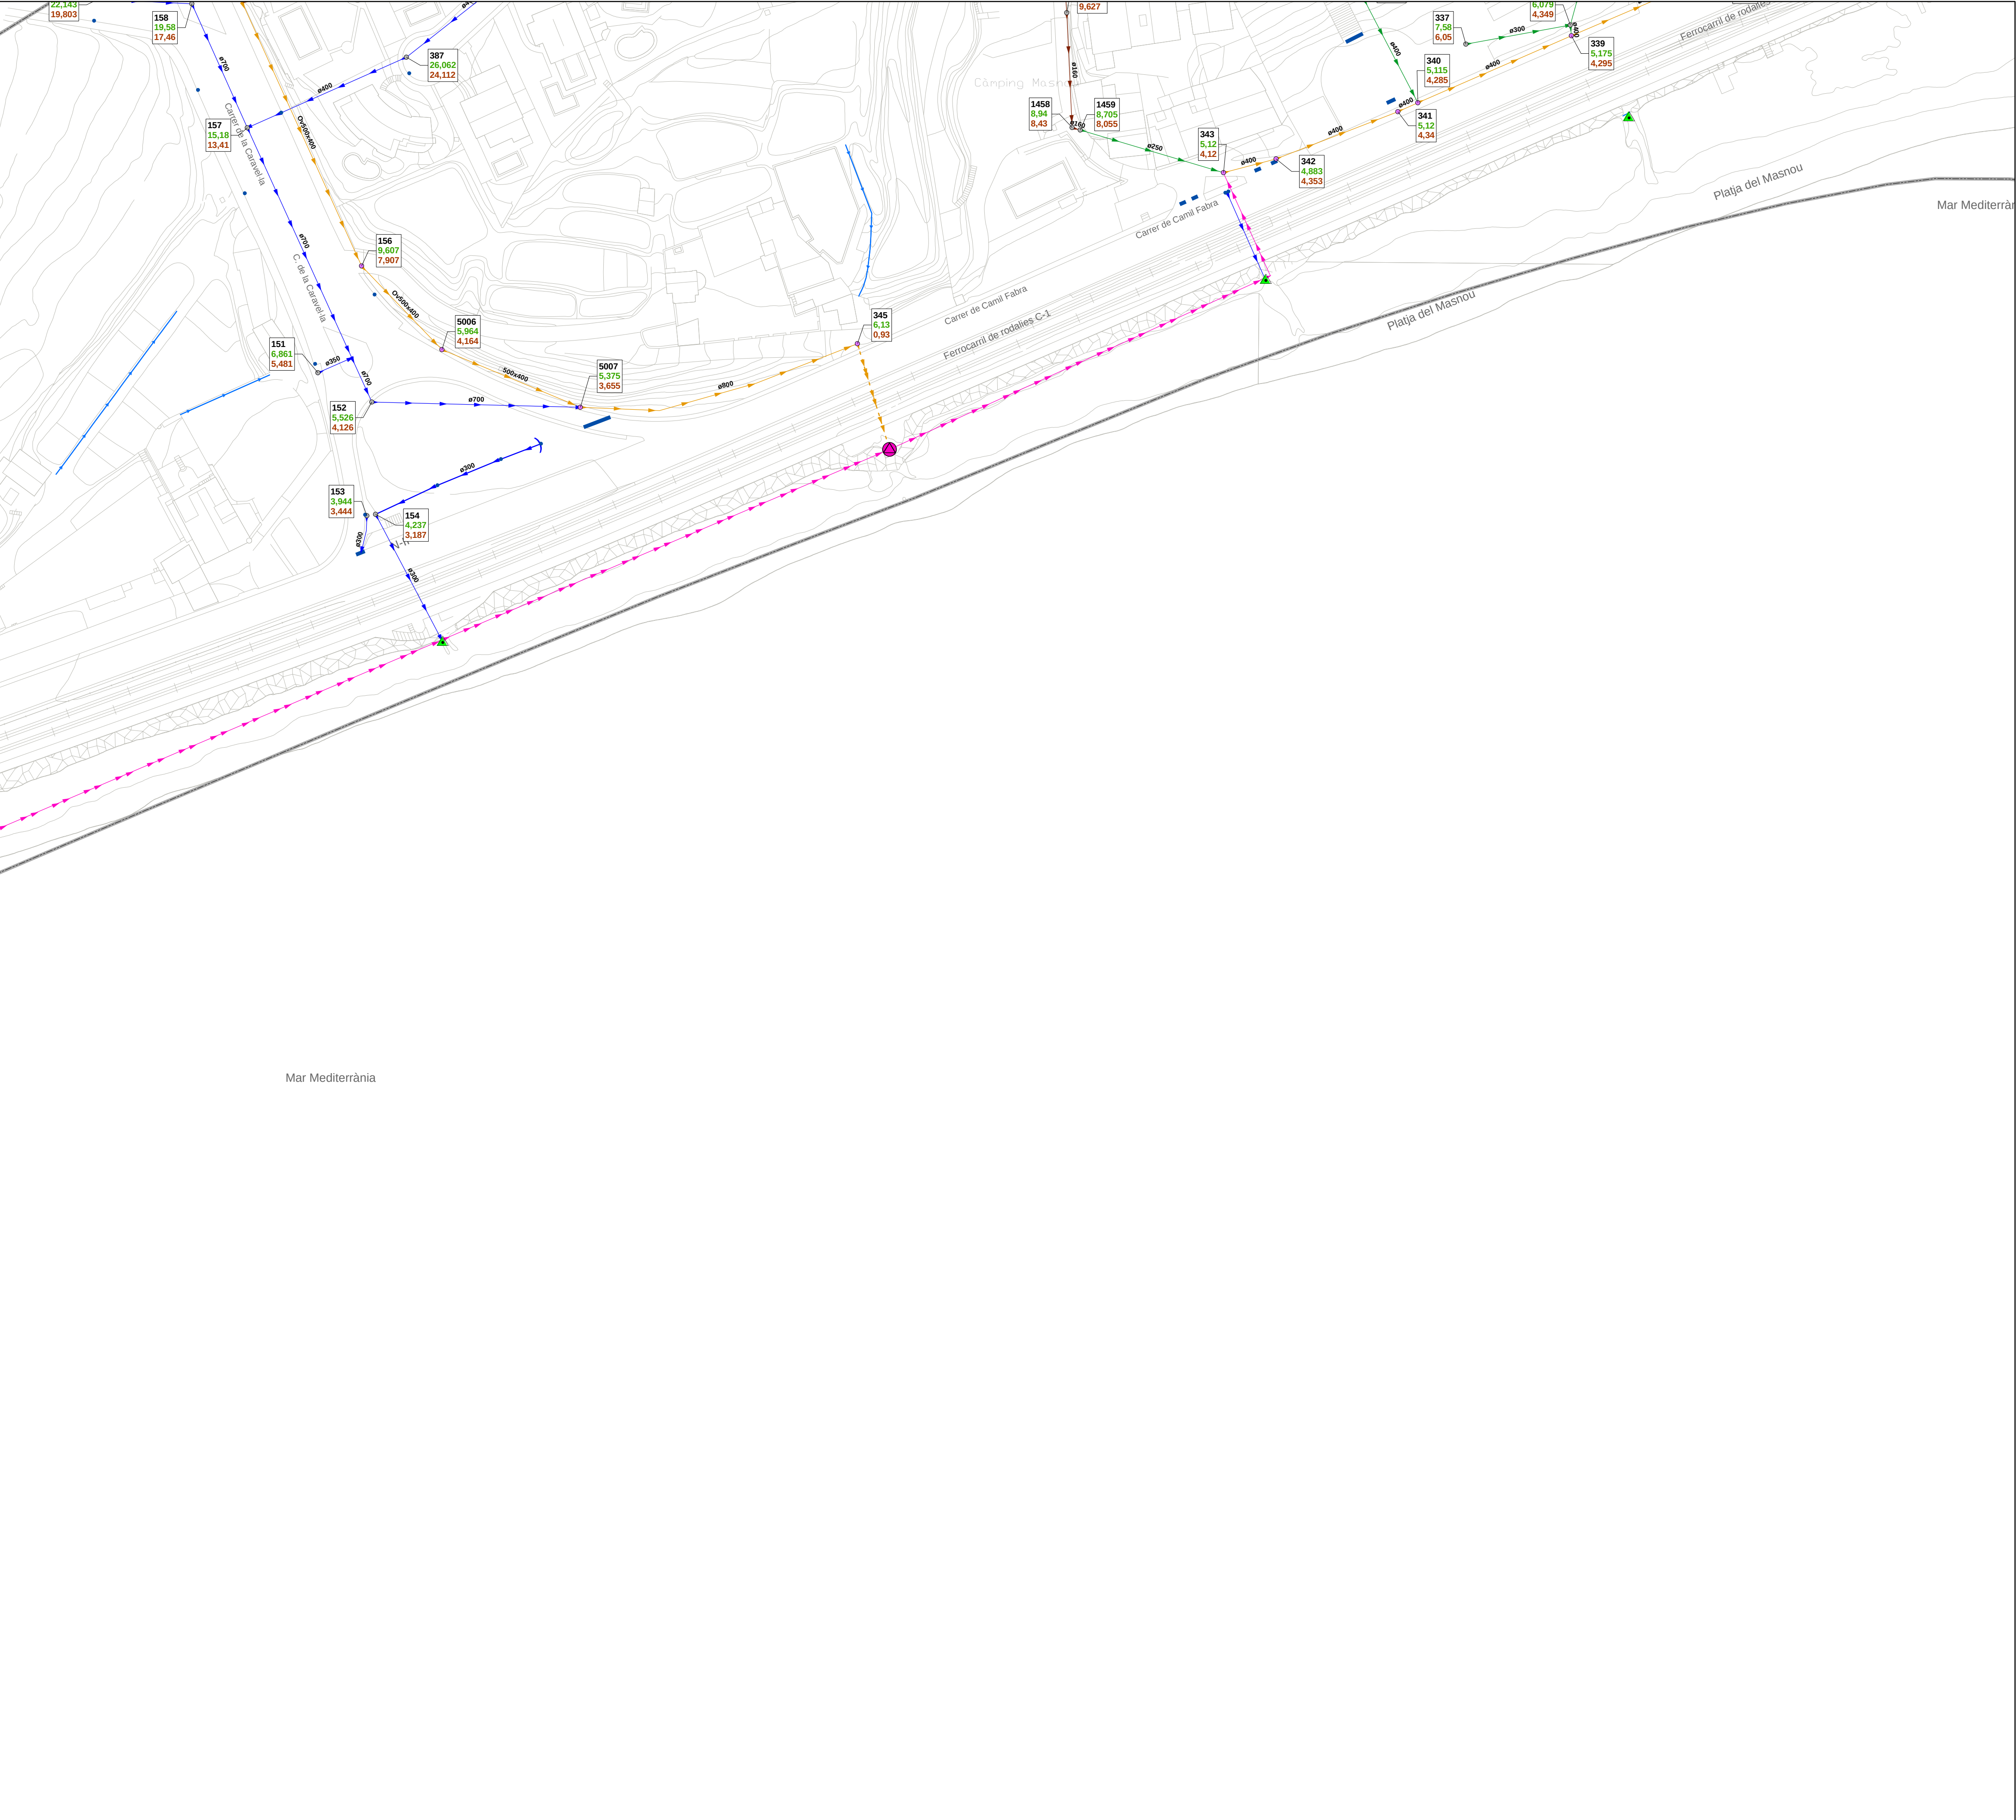

Pous

- Pous de registre
- Pous de registre col·lector en alta

Trams

- Xarxa d'agües pluvials
- Xarxa d'agües residuals
- Xarxa d'agües unitàries
- Col·lector en Alta
- Impulsió

Simbologia de tram

- Xarxa estimada
- Inici de tram de xarxa real
- Inici de tram de xarxa estimada

Nota:
El color dels elements varia segons el tipus de sanejament.

Elemets de la xarxa

- Embornals i Reixes
- Reixes
- Sortida al medi Natural Xarxa en baixa
- Sortida al medi Natural Xarxa en alta
- EBAR
- EDAR


Límit Municipal

- Terme municipal de El Masnou

Etiquetes Nodes

Codi NODE
Cota TAPA
Cota SOLERA

S E E P

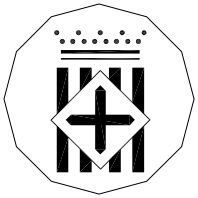

Diputació
Barcelona



Ajuntament
del Masnou

Pla Director de Clavegueram de El Masnou

Xarxa Actual de Clavegueram

Data	Escala	Núm. plànol	Nom arxiu inf.
MARÇ 2011	1:1.000	316	3.1_0810010_XarxaClavegueram.mxd

El tècnic redactor



Aprovació municipal