
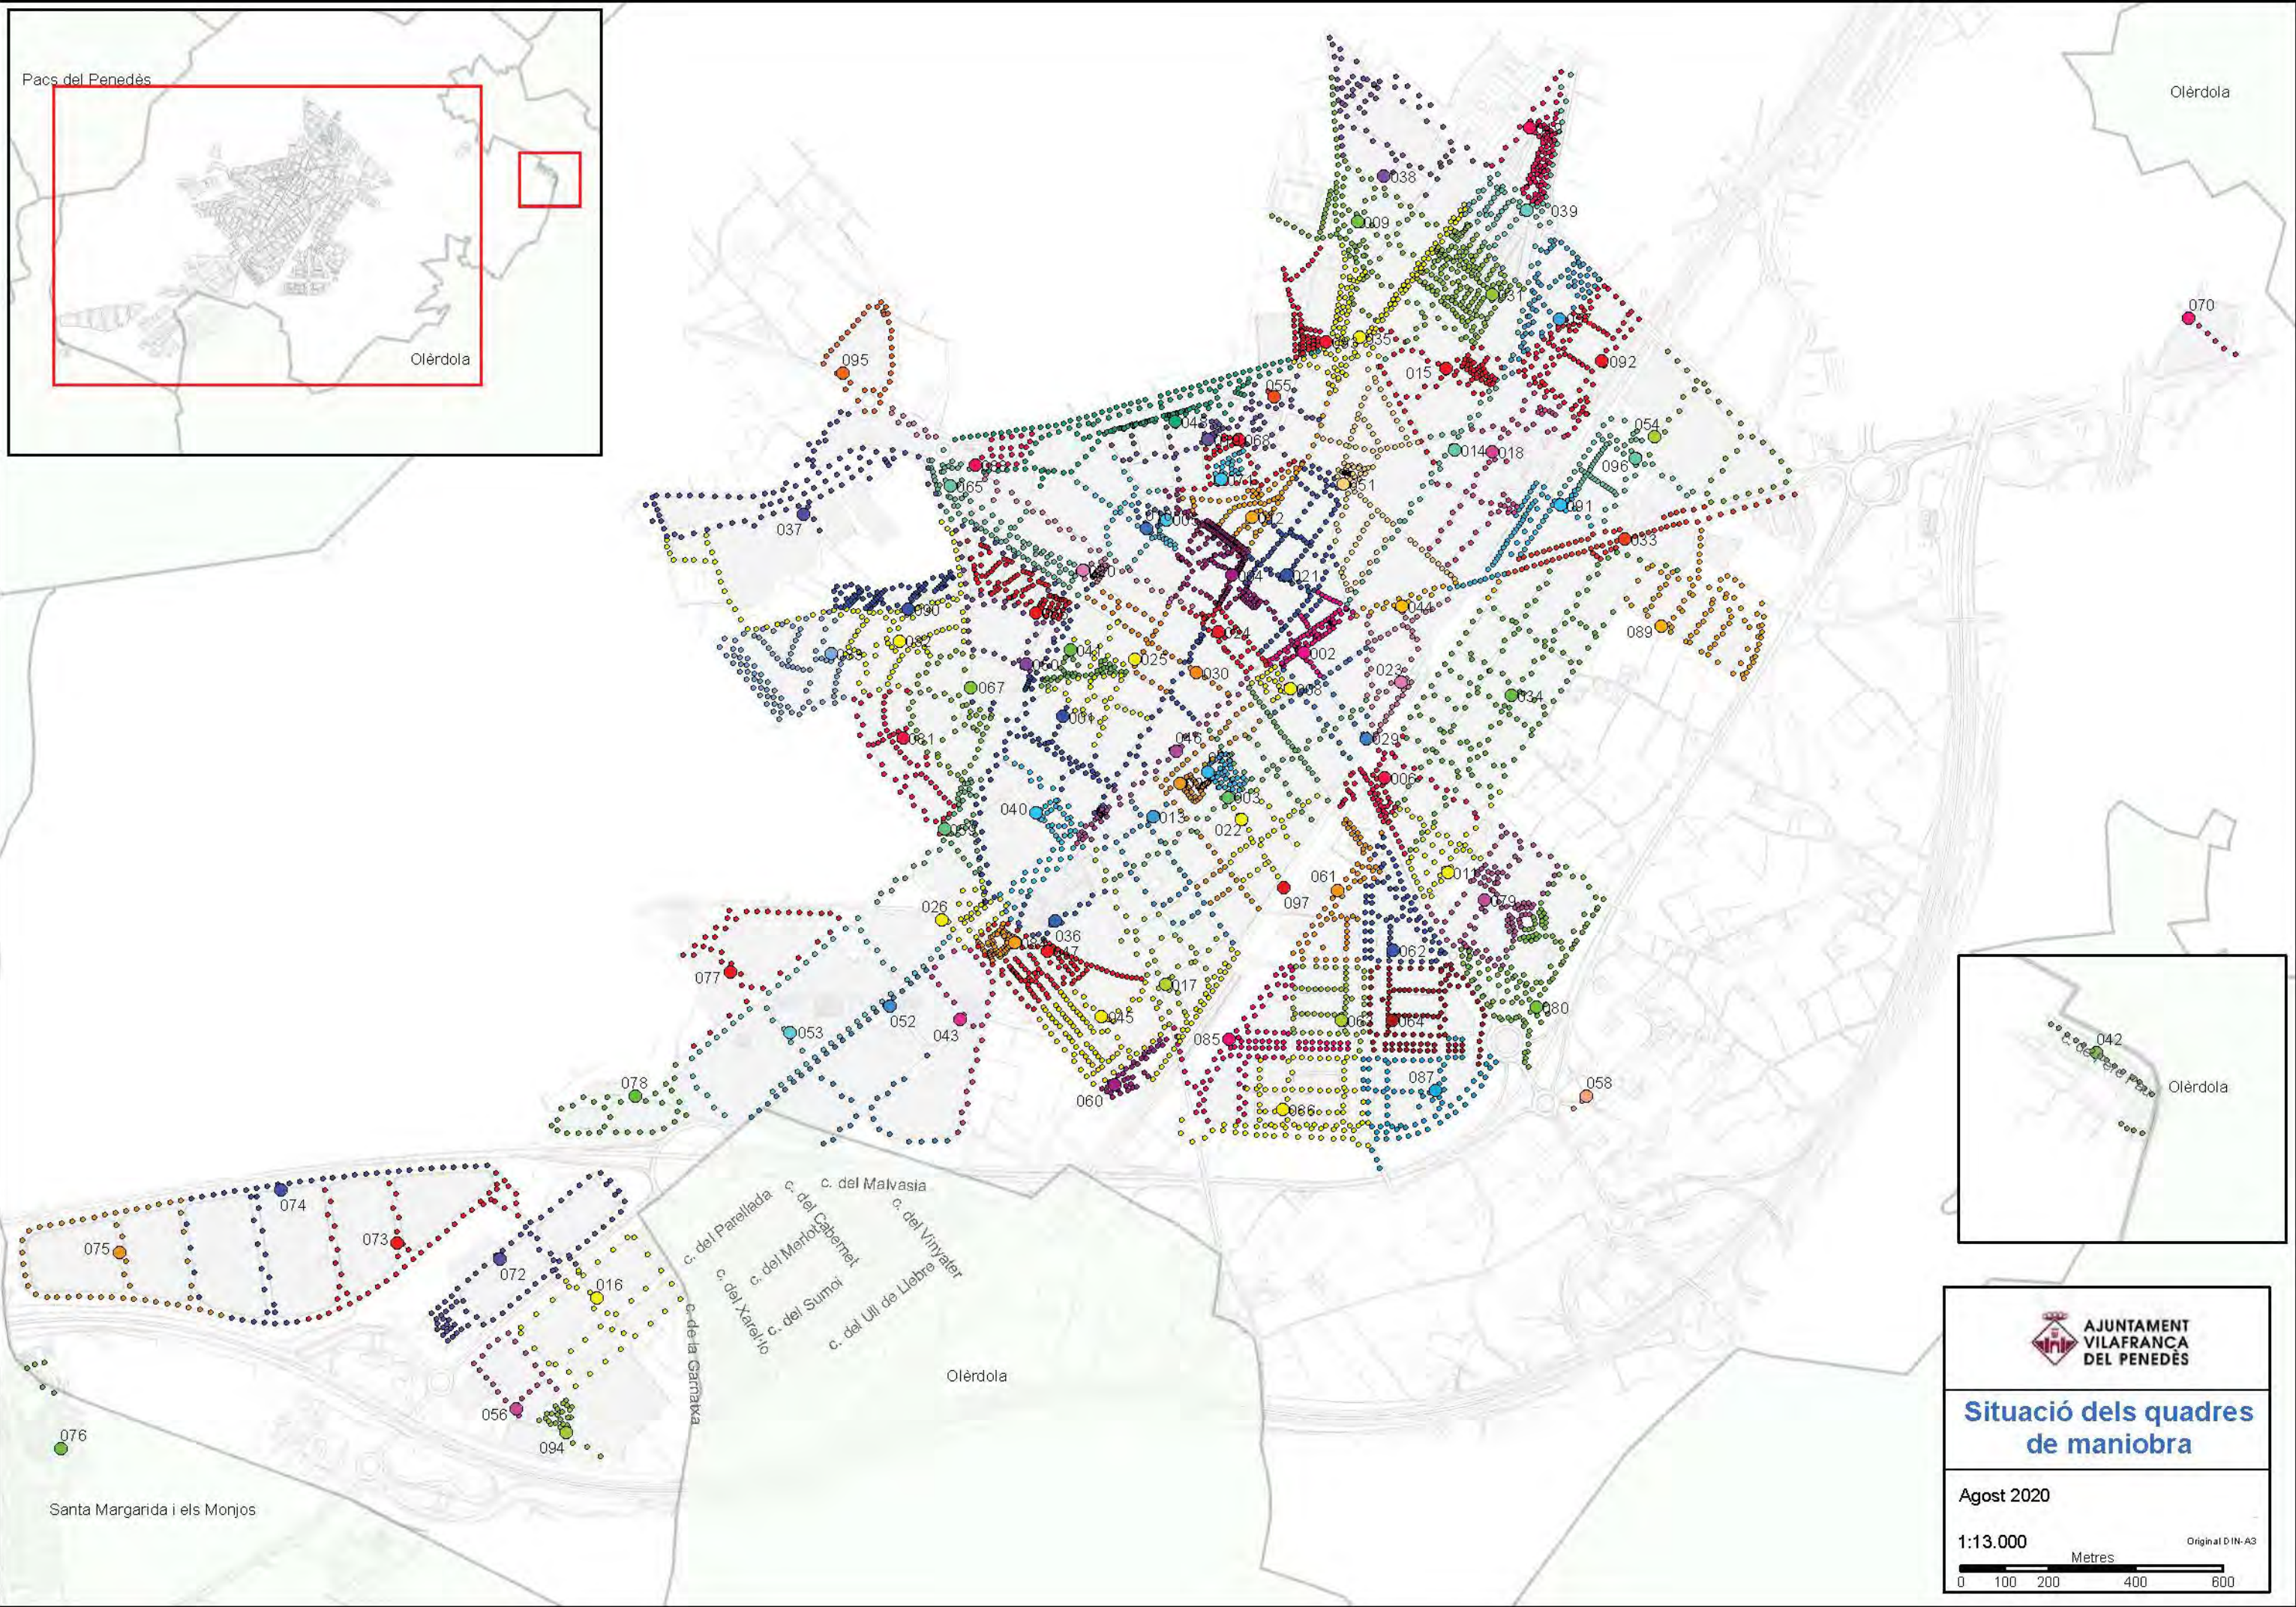


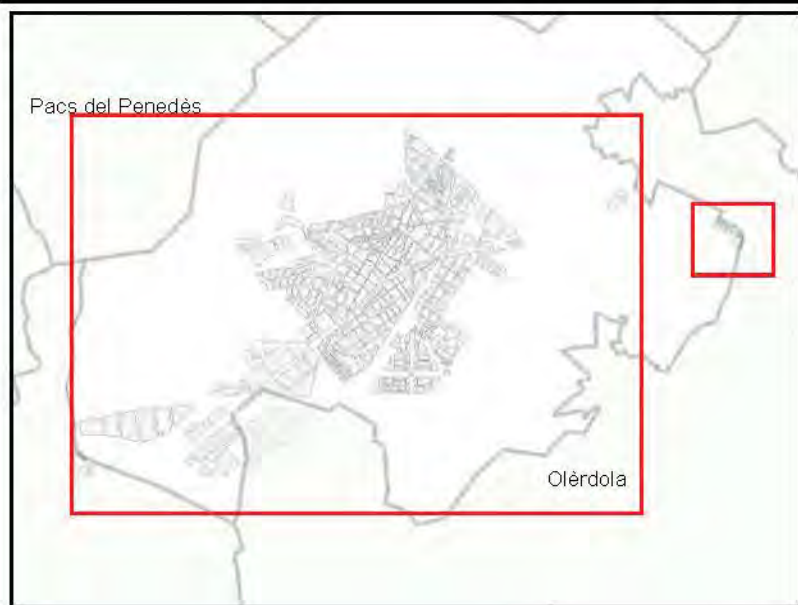

**AJUNTAMENT
VILAFRANCA
DEL PENEDÈS**

**Situació dels quadres
de maniobra**


Agost 2020

1:13.000

Metres

0 100 200 400 600

Original DIN-A3

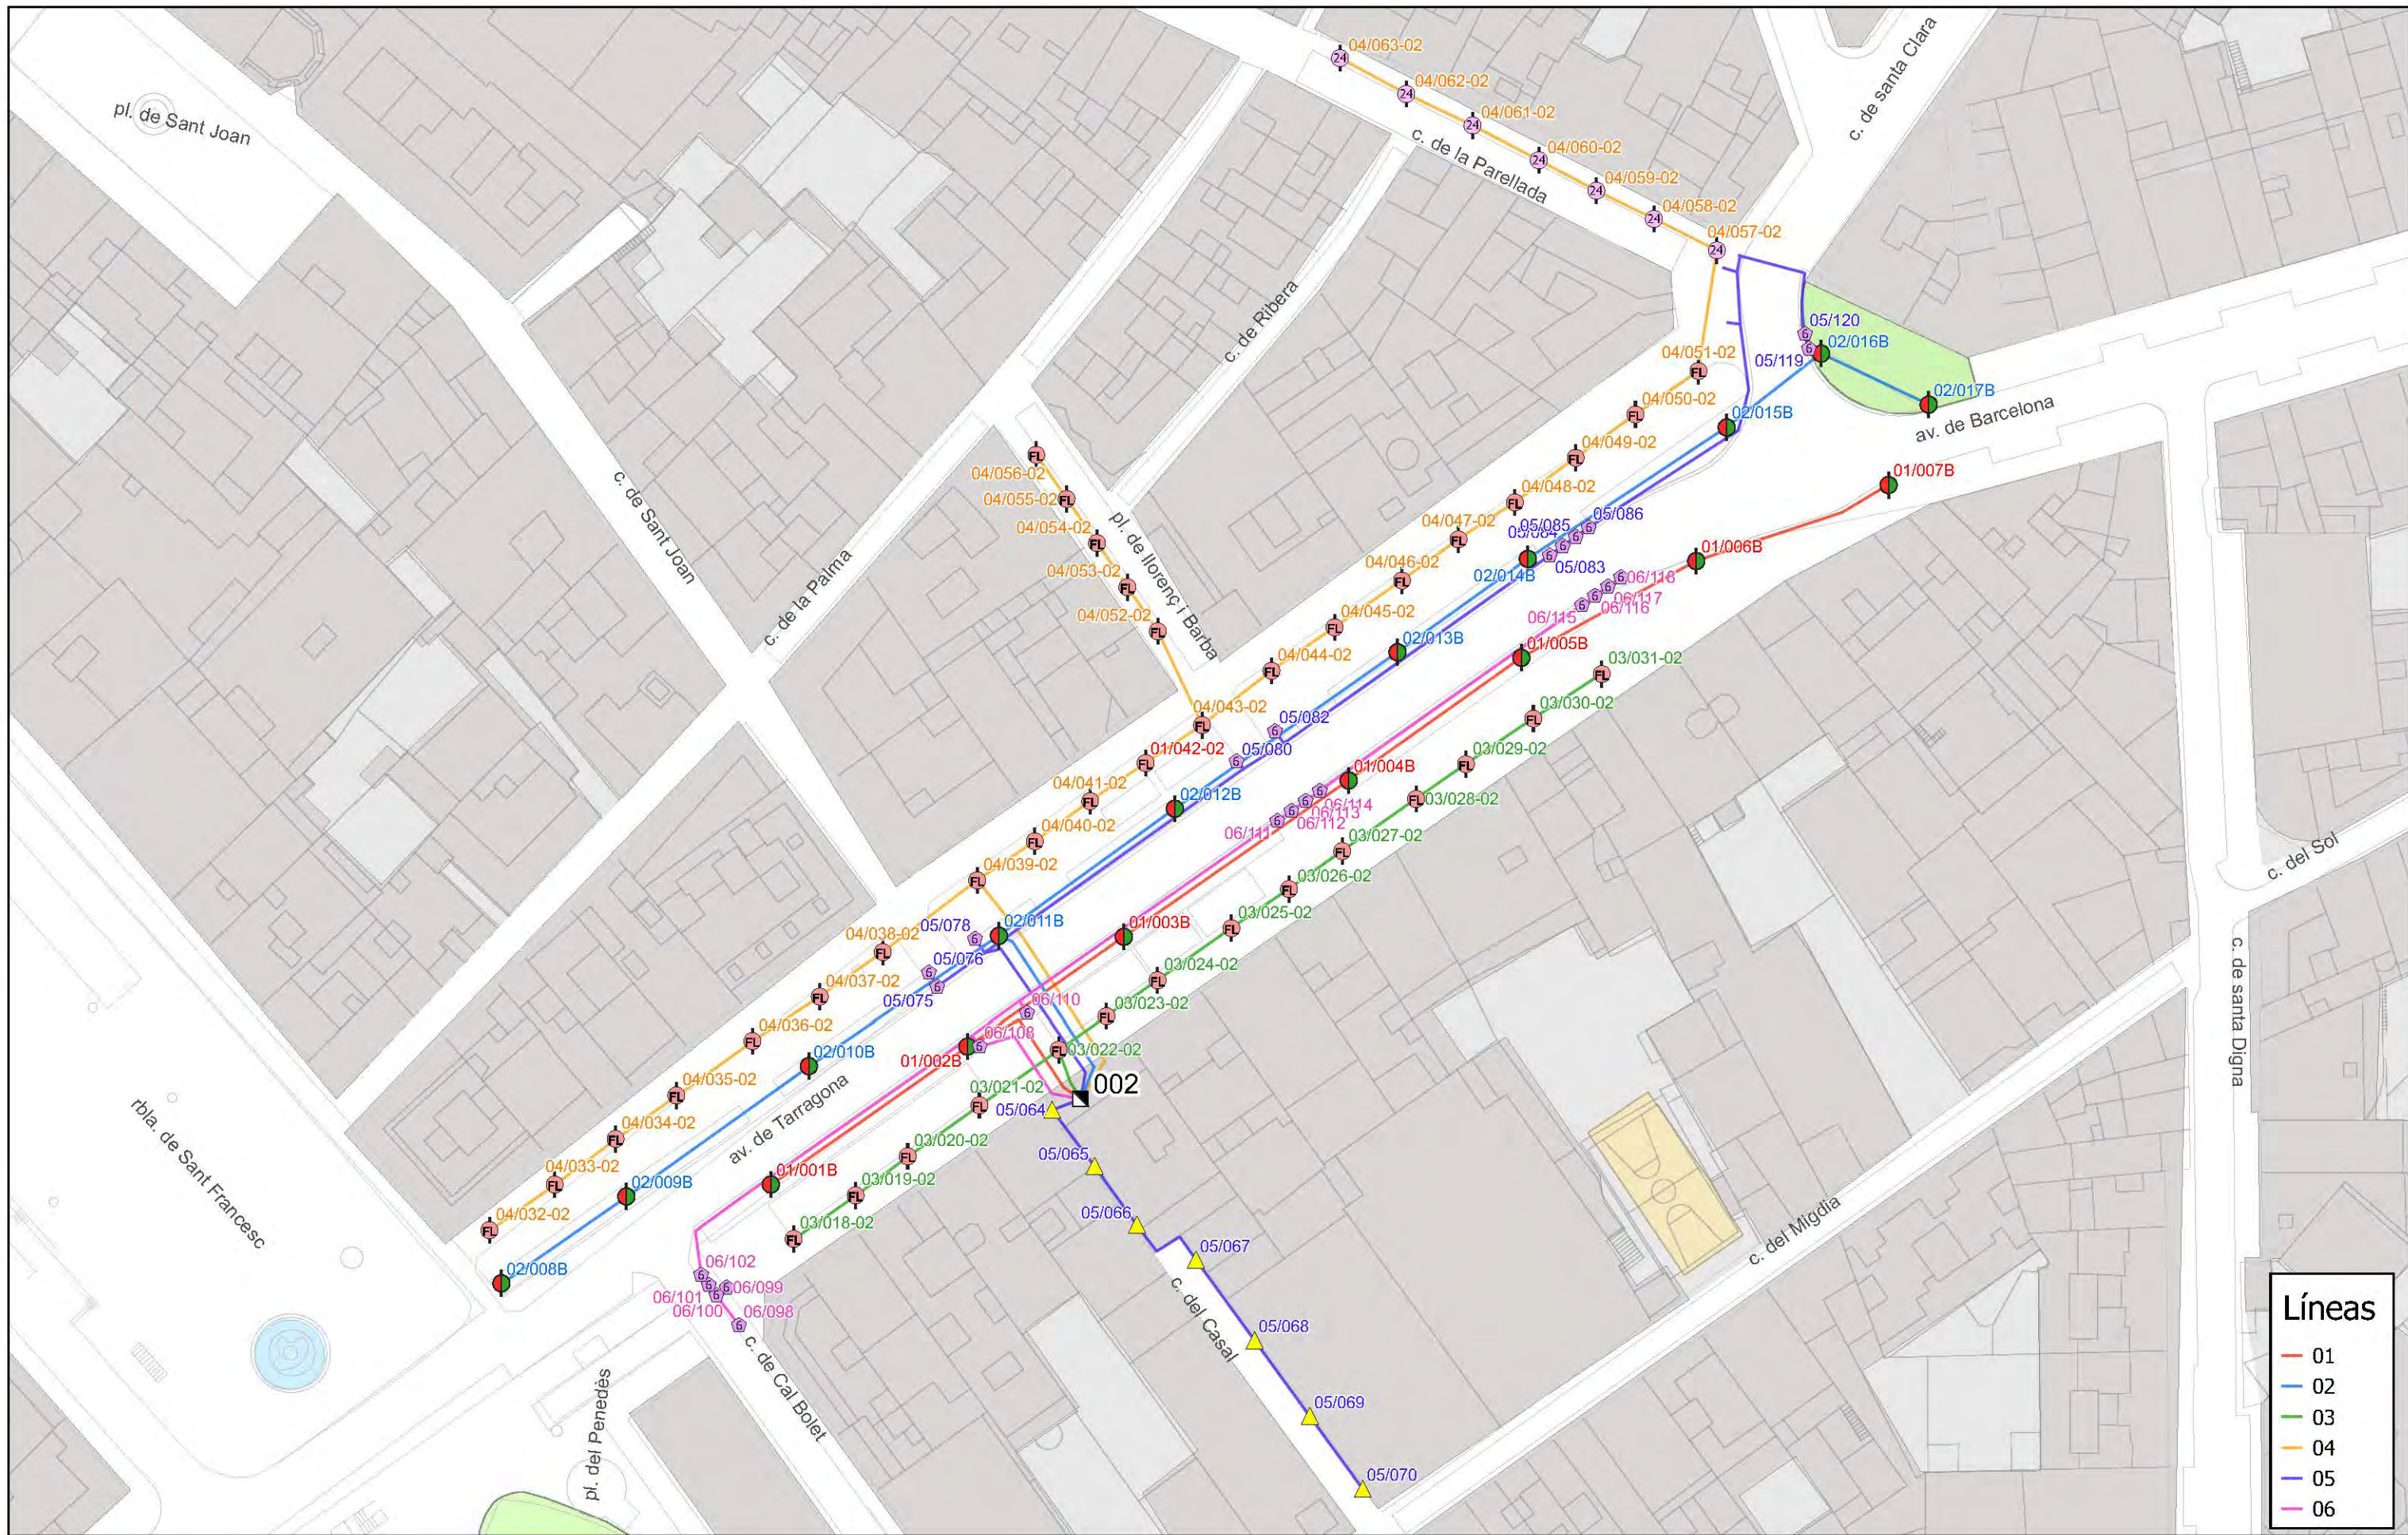


- Líneas**
- 01
 - 02
 - 03
 - 04
 - 05
 - 06

- Legenda - Punts de manteniment**
- 100 + 150 VSAP, Columna
 - 2 x 24 Led, Columna
 - 2 x 54 FL-T5, Columna
 - 6 Led, -
 - ▲ 70 VSAP, Braç


Data 21/02/2023	Aprovat:	Font: cartografia base Institut Cartogràfic i Geològic de Catalunya 2020	Original DIN-A3
Escala 1:800		30 60 m	

AJUNTAMENT VILAFRANCA DEL PENEDÈS
SERVEIS TÈCNICS

ENLLUMENAT PÚBLIC DE VILAFRANCA DEL PENEDÈS
QM002
Alcover, c. de l
Rellojge

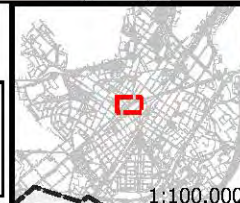

002

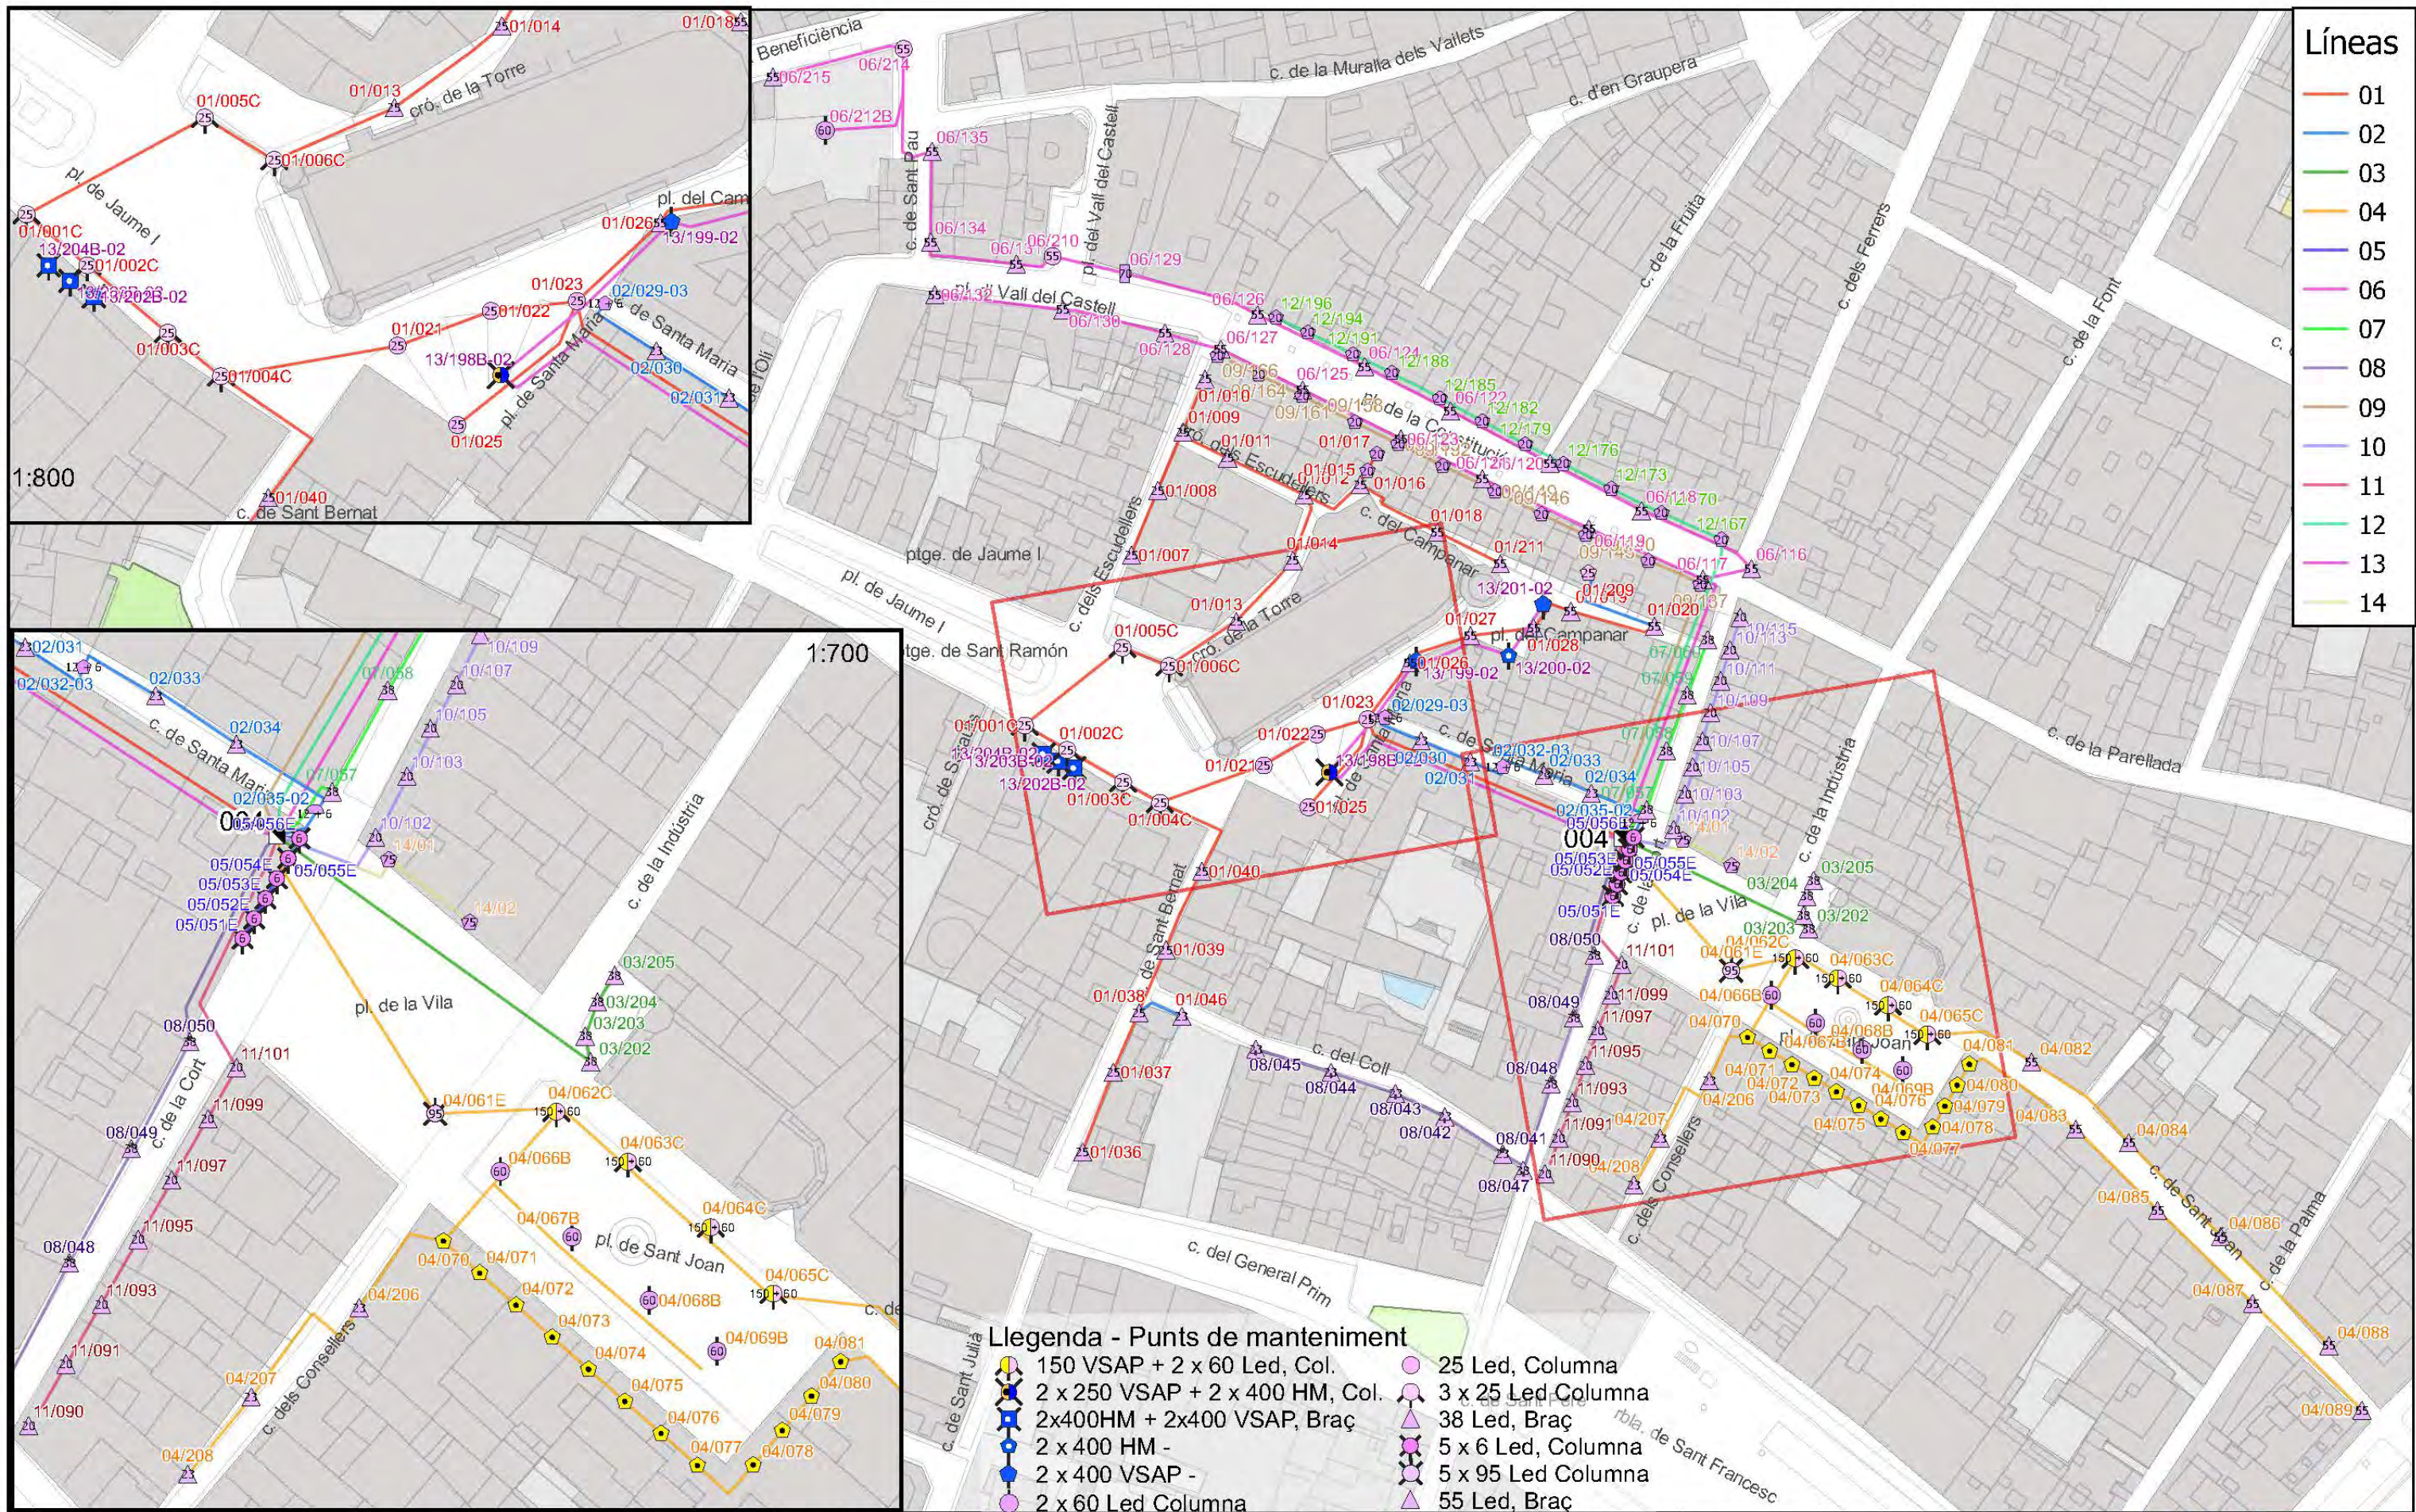




- Líneas**
- 01
 - 02
 - 03
 - 04
 - 05



AJUNTAMENT VILAFRANCA DEL PENEDÈS
SERVEIS TÈCNICS

ENLLUMENAT PÚBLIC DE VILAFRANCA DEL PENEDÈS

QM006
Vilanova i la Geltru, pl. de Relotge

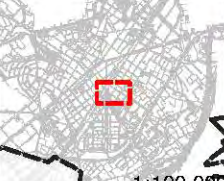

1:100.000

Llegenda - Punts de manteniment

- 100 VSAP Columna
- 150 VSAP, Braç
- 150 VSAP, Pal
- 2 x 100 VSAP, Columna
- 2 x 40 Led, Columna
- 4 x 60 Led, Columna
- 40 Led, Columna
- 60 Led, Columna
- 70 VSAP, Columna

Data 22/02/2023

Aprovat:

Escala 1:1.100


Font: cartografia base Institut Cartogràfic i Geològic de Catalunya 2020

Original DIN-A3

QM0 30 60 m





006

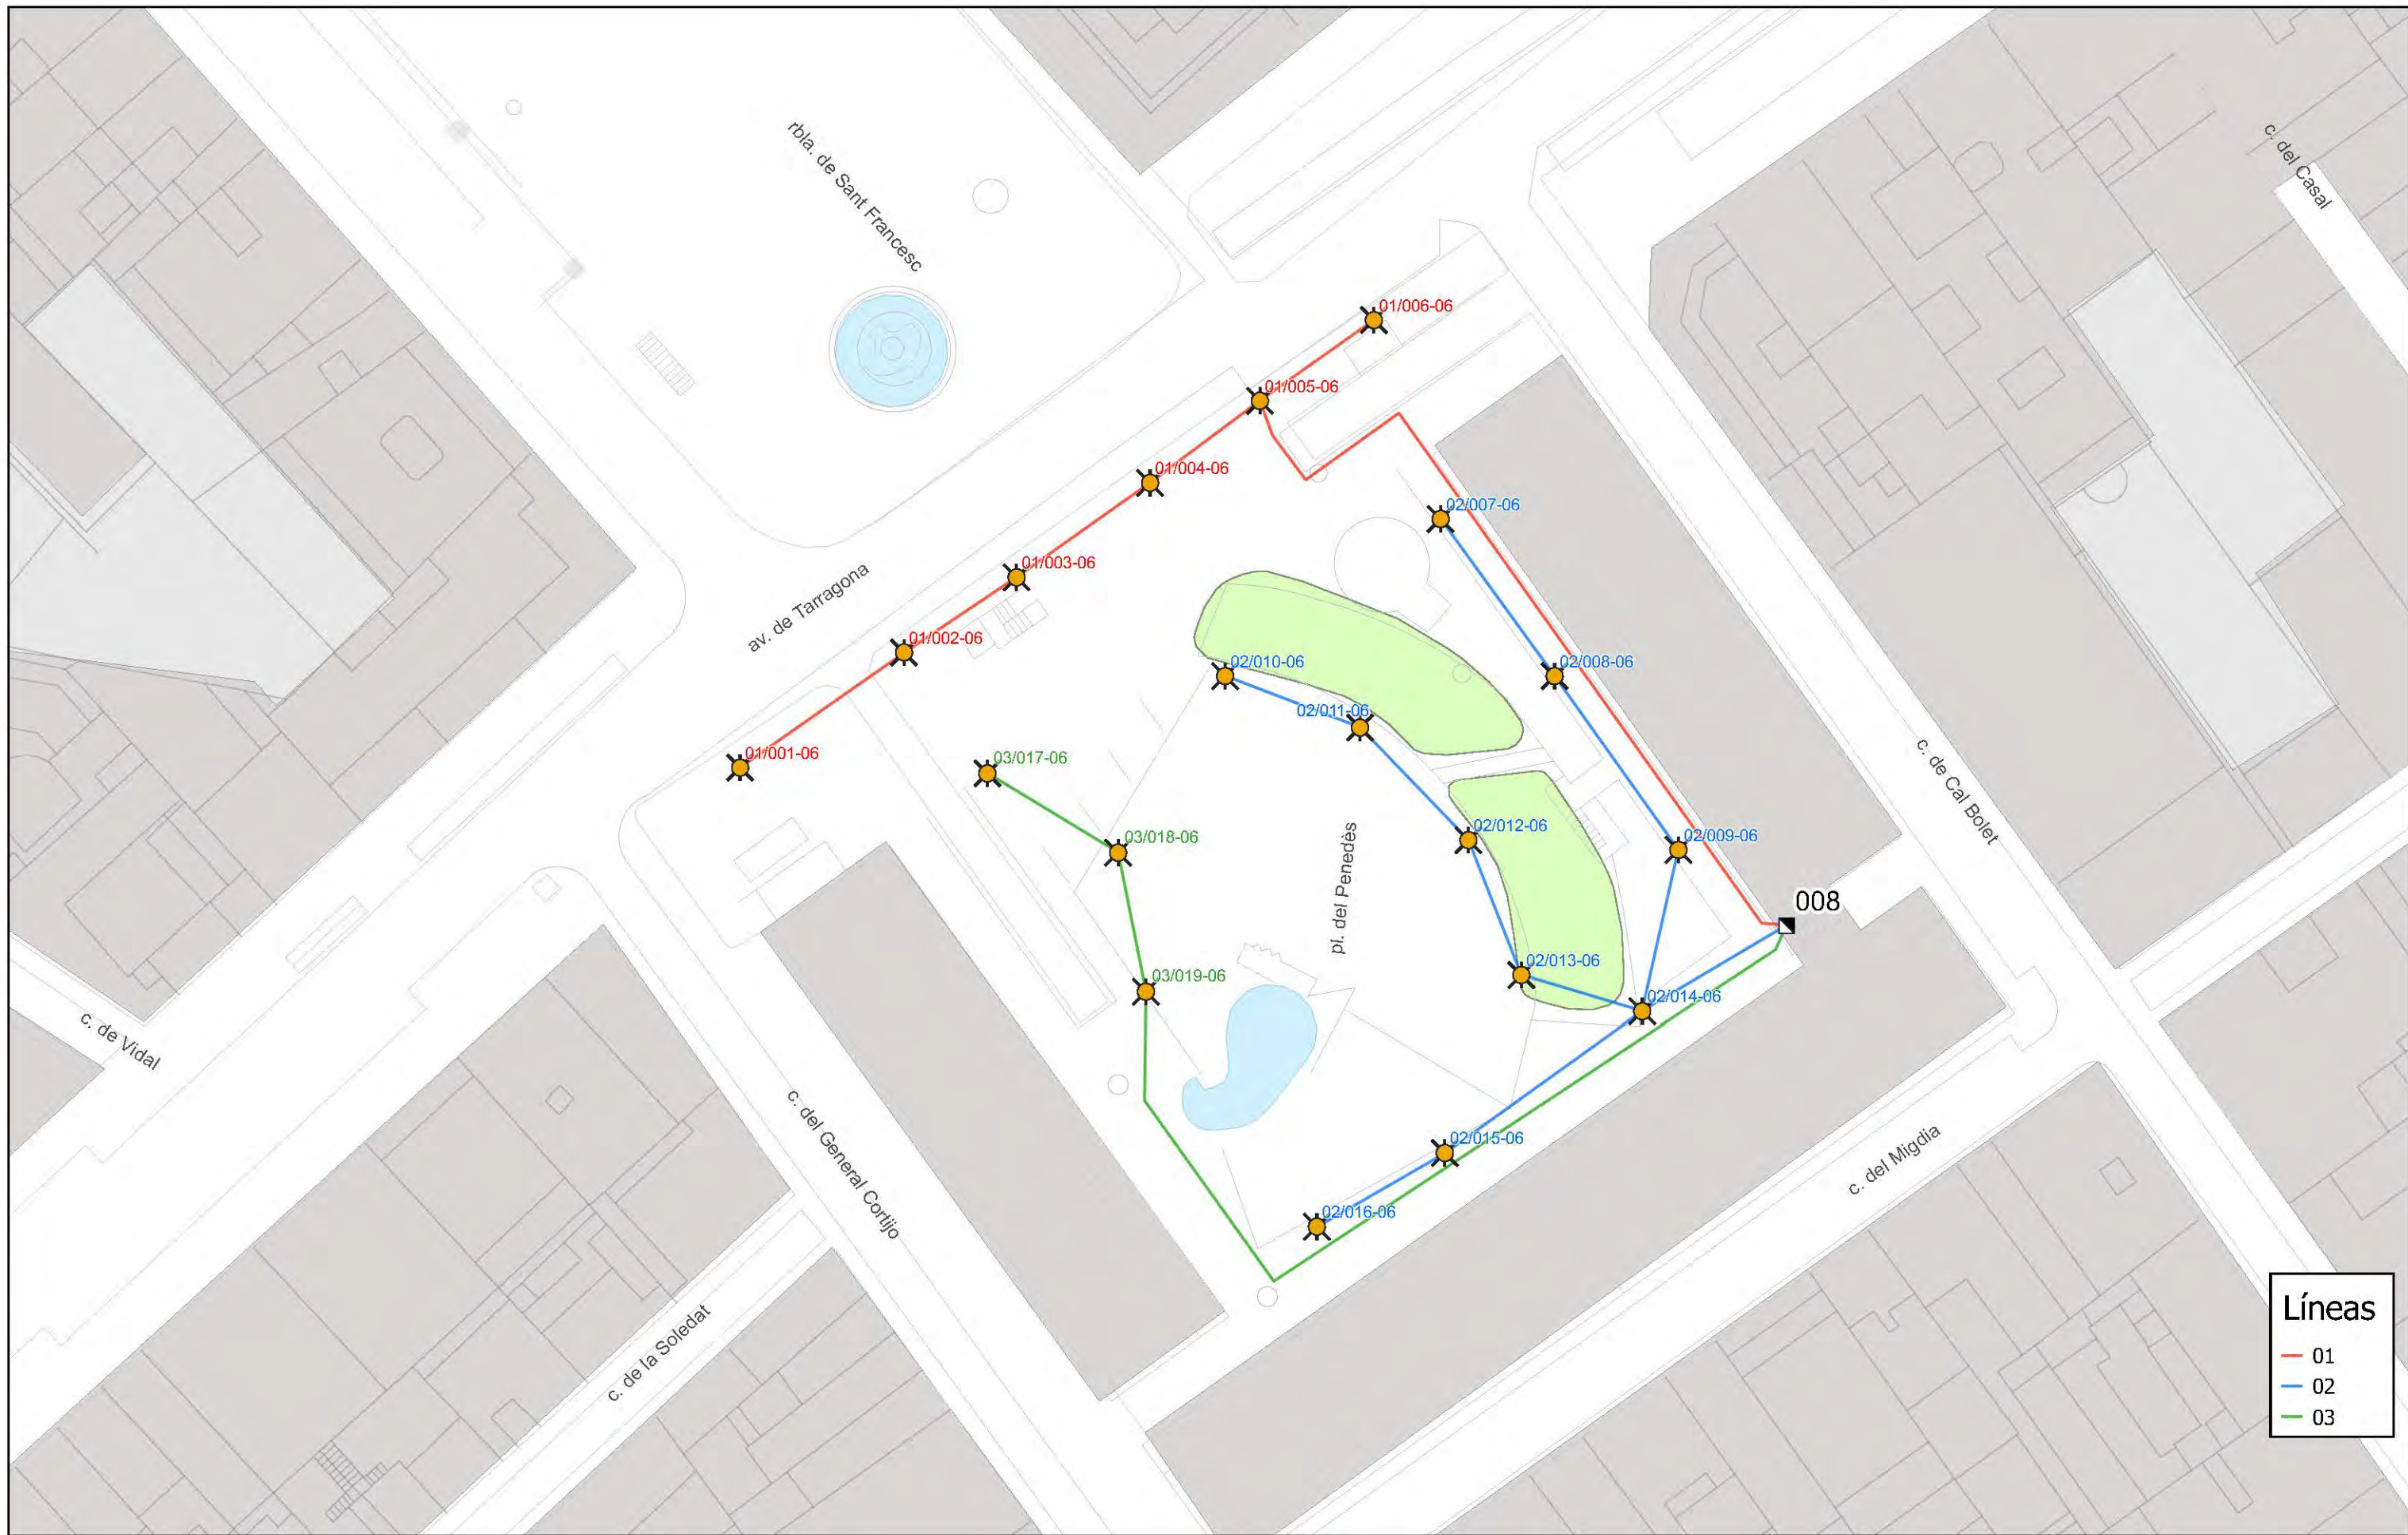

Líneas

- 01
- 02
- 03

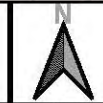

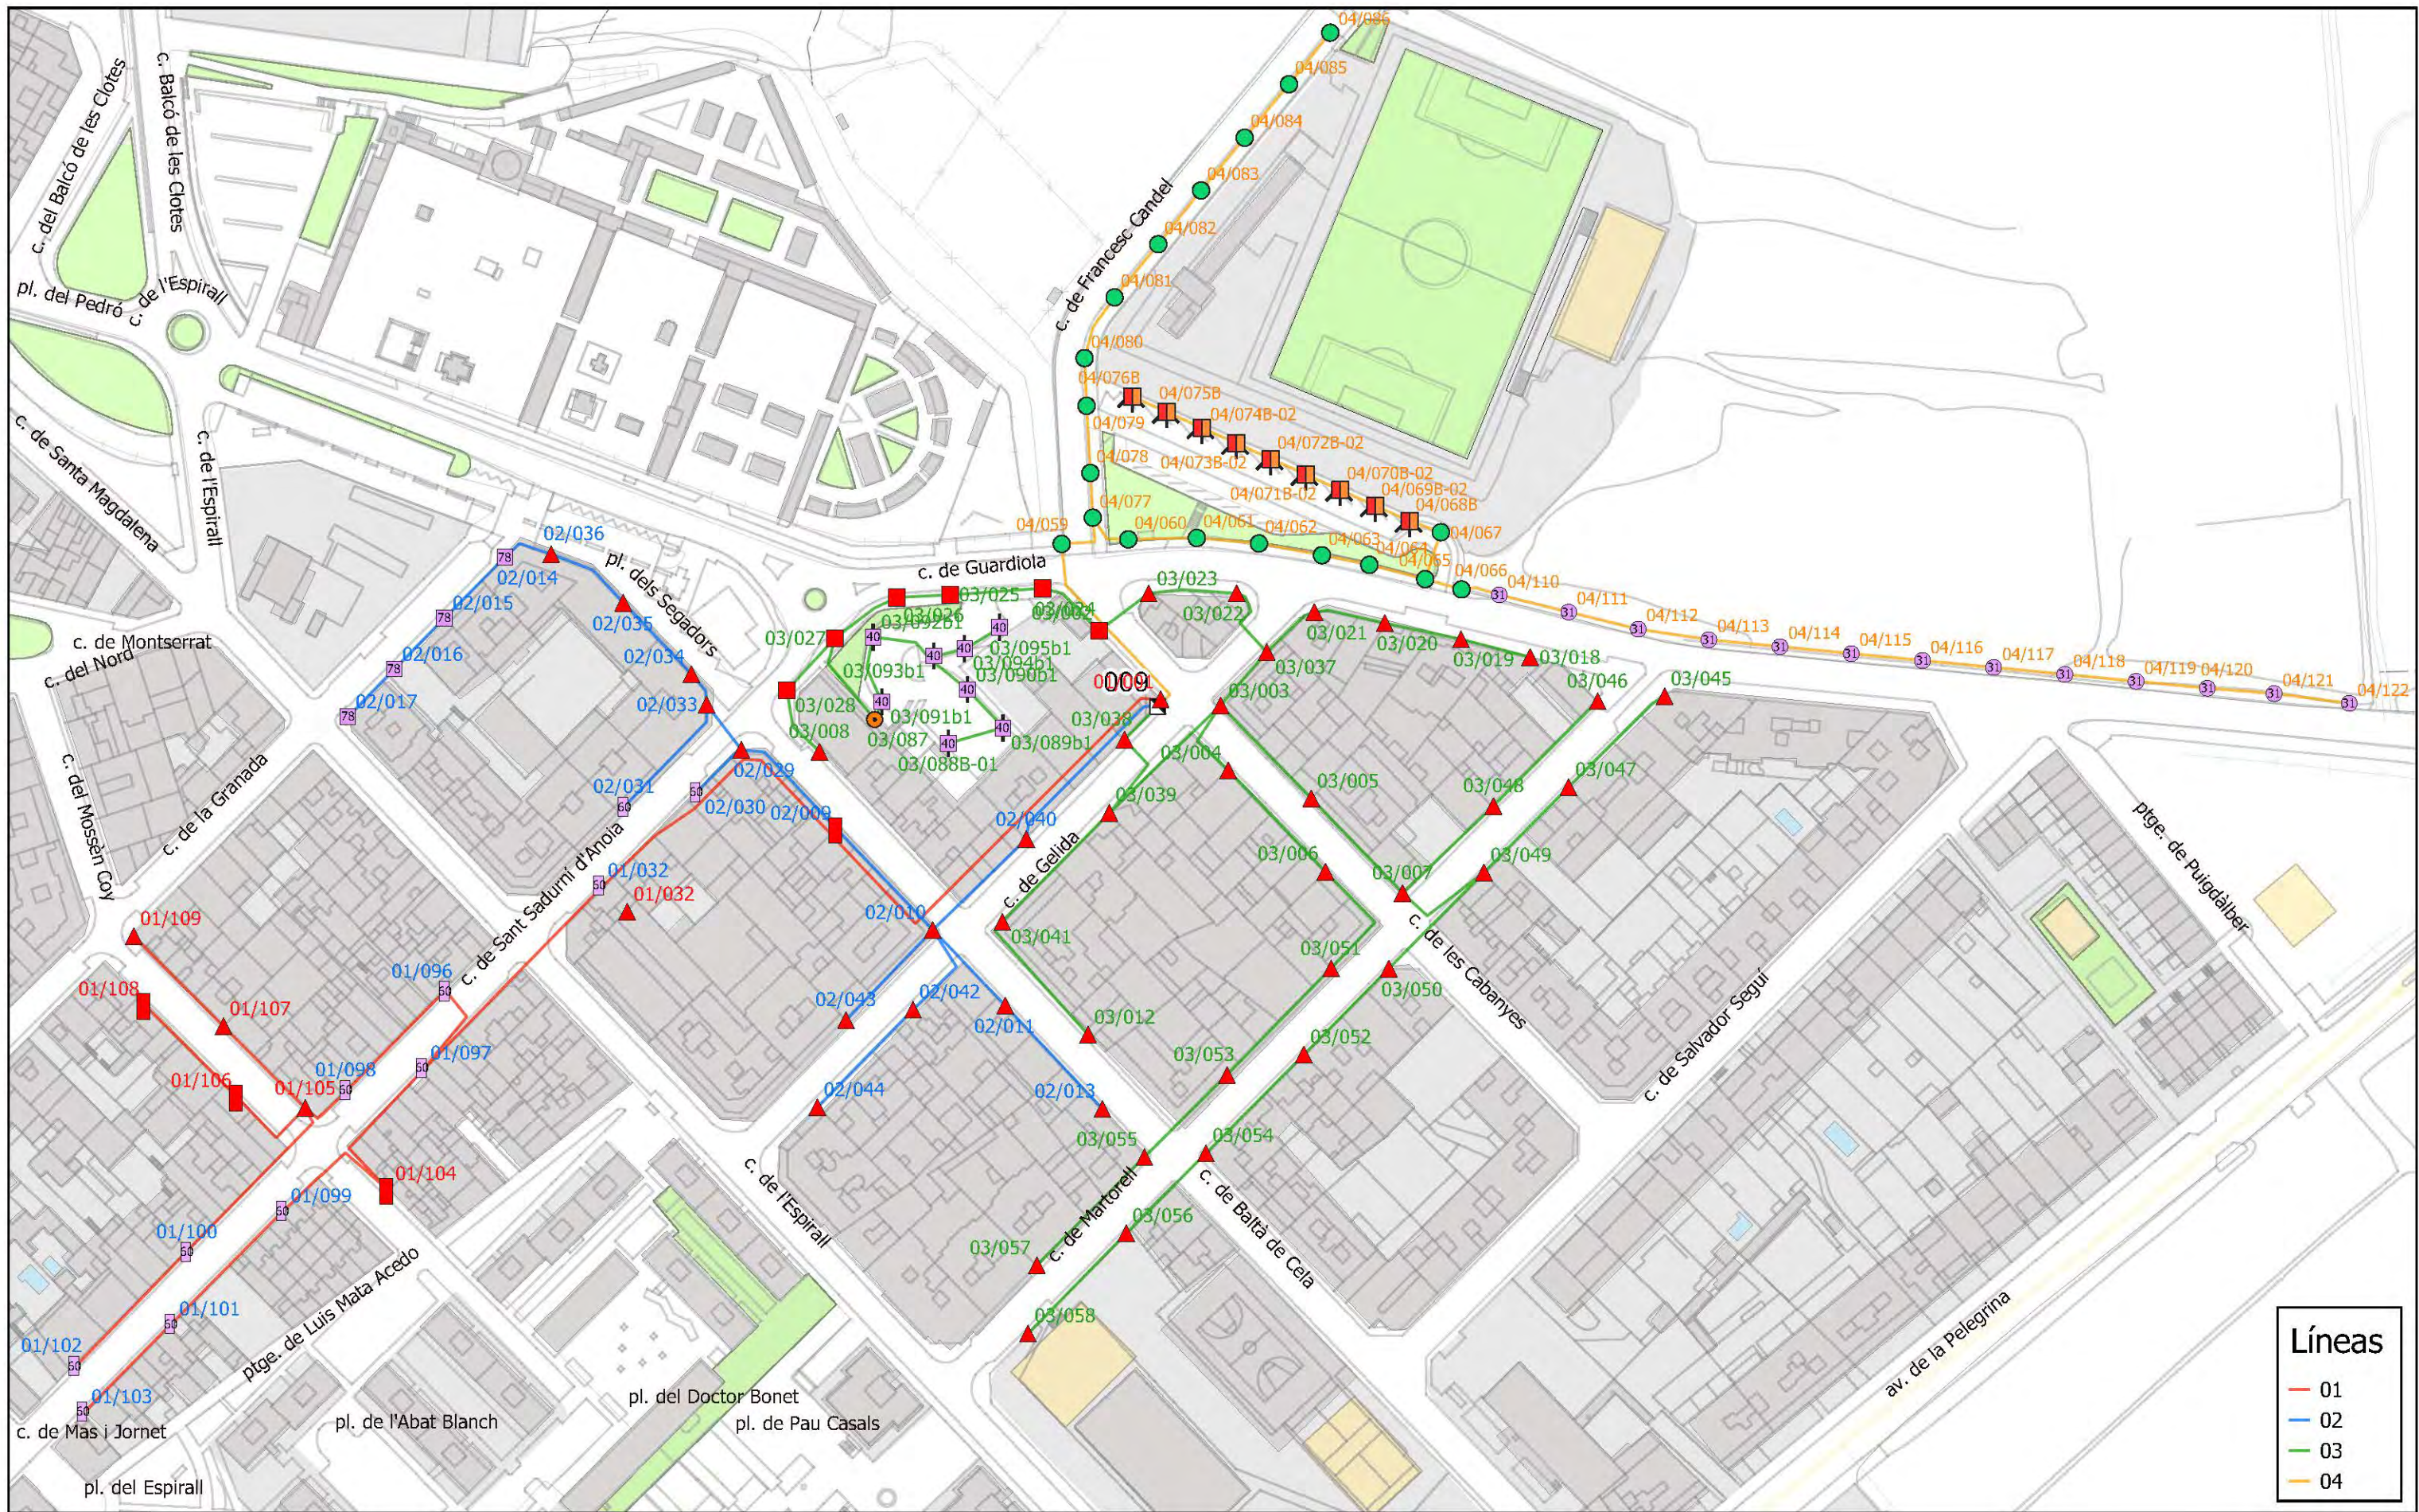

- Líneas**
- 01
 - 02
 - 03
 - 04



ENLLUMENAT PÚBLIC DE
VILAFRANCA DEL PENEDÈS

Quadre QM009
Gelida, c. de

Relotge astronòmic



Llegenda - Punts de manteniment

- 100 VSAP, Columna
- 150 VSAP + 2 x 58 FL-T8, Bàcul
- 150 VSAP, Bàcul
- 150 VSAP, Braç
- 150 VSAP, Pal
- 2 x 40 Led, Bàcul
- 31 Led, Columna
- 35 HM, Columna
- 60 Led, Pal
- 78 Led, Braç

QM

Data
14/02/2023

Aprovat:



Font: cartografia base Institut Cartogràfic i Geològic de Catalunya 2018
Original DIN-A3

Escala 1:1.700
0 30 60 m

009



- Líneas**
- 01
 - 02
 - 03



ENLLUMENAT PÚBLIC DE
VILAFRA DEL PENEDÈS


QM011
Doctor Fleming, c. del



- Legenda - Punts de manteniment**
- ▲ 60 Led, Brac
 - 60 Led, Columna
 - 70 VSAP, Columna
 - ◆ 80 Led, Altres
 - ▲ 80 Led, Brac
 - 80 Led, Pal

Data
22/02/2023


Aprovat:

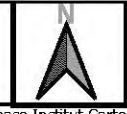


Escala 1:1.000

Font: cartografia base Institut Cartogràfic i Geològic de Catalunya 2020

Original DIN-A3

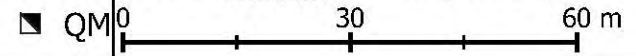

011

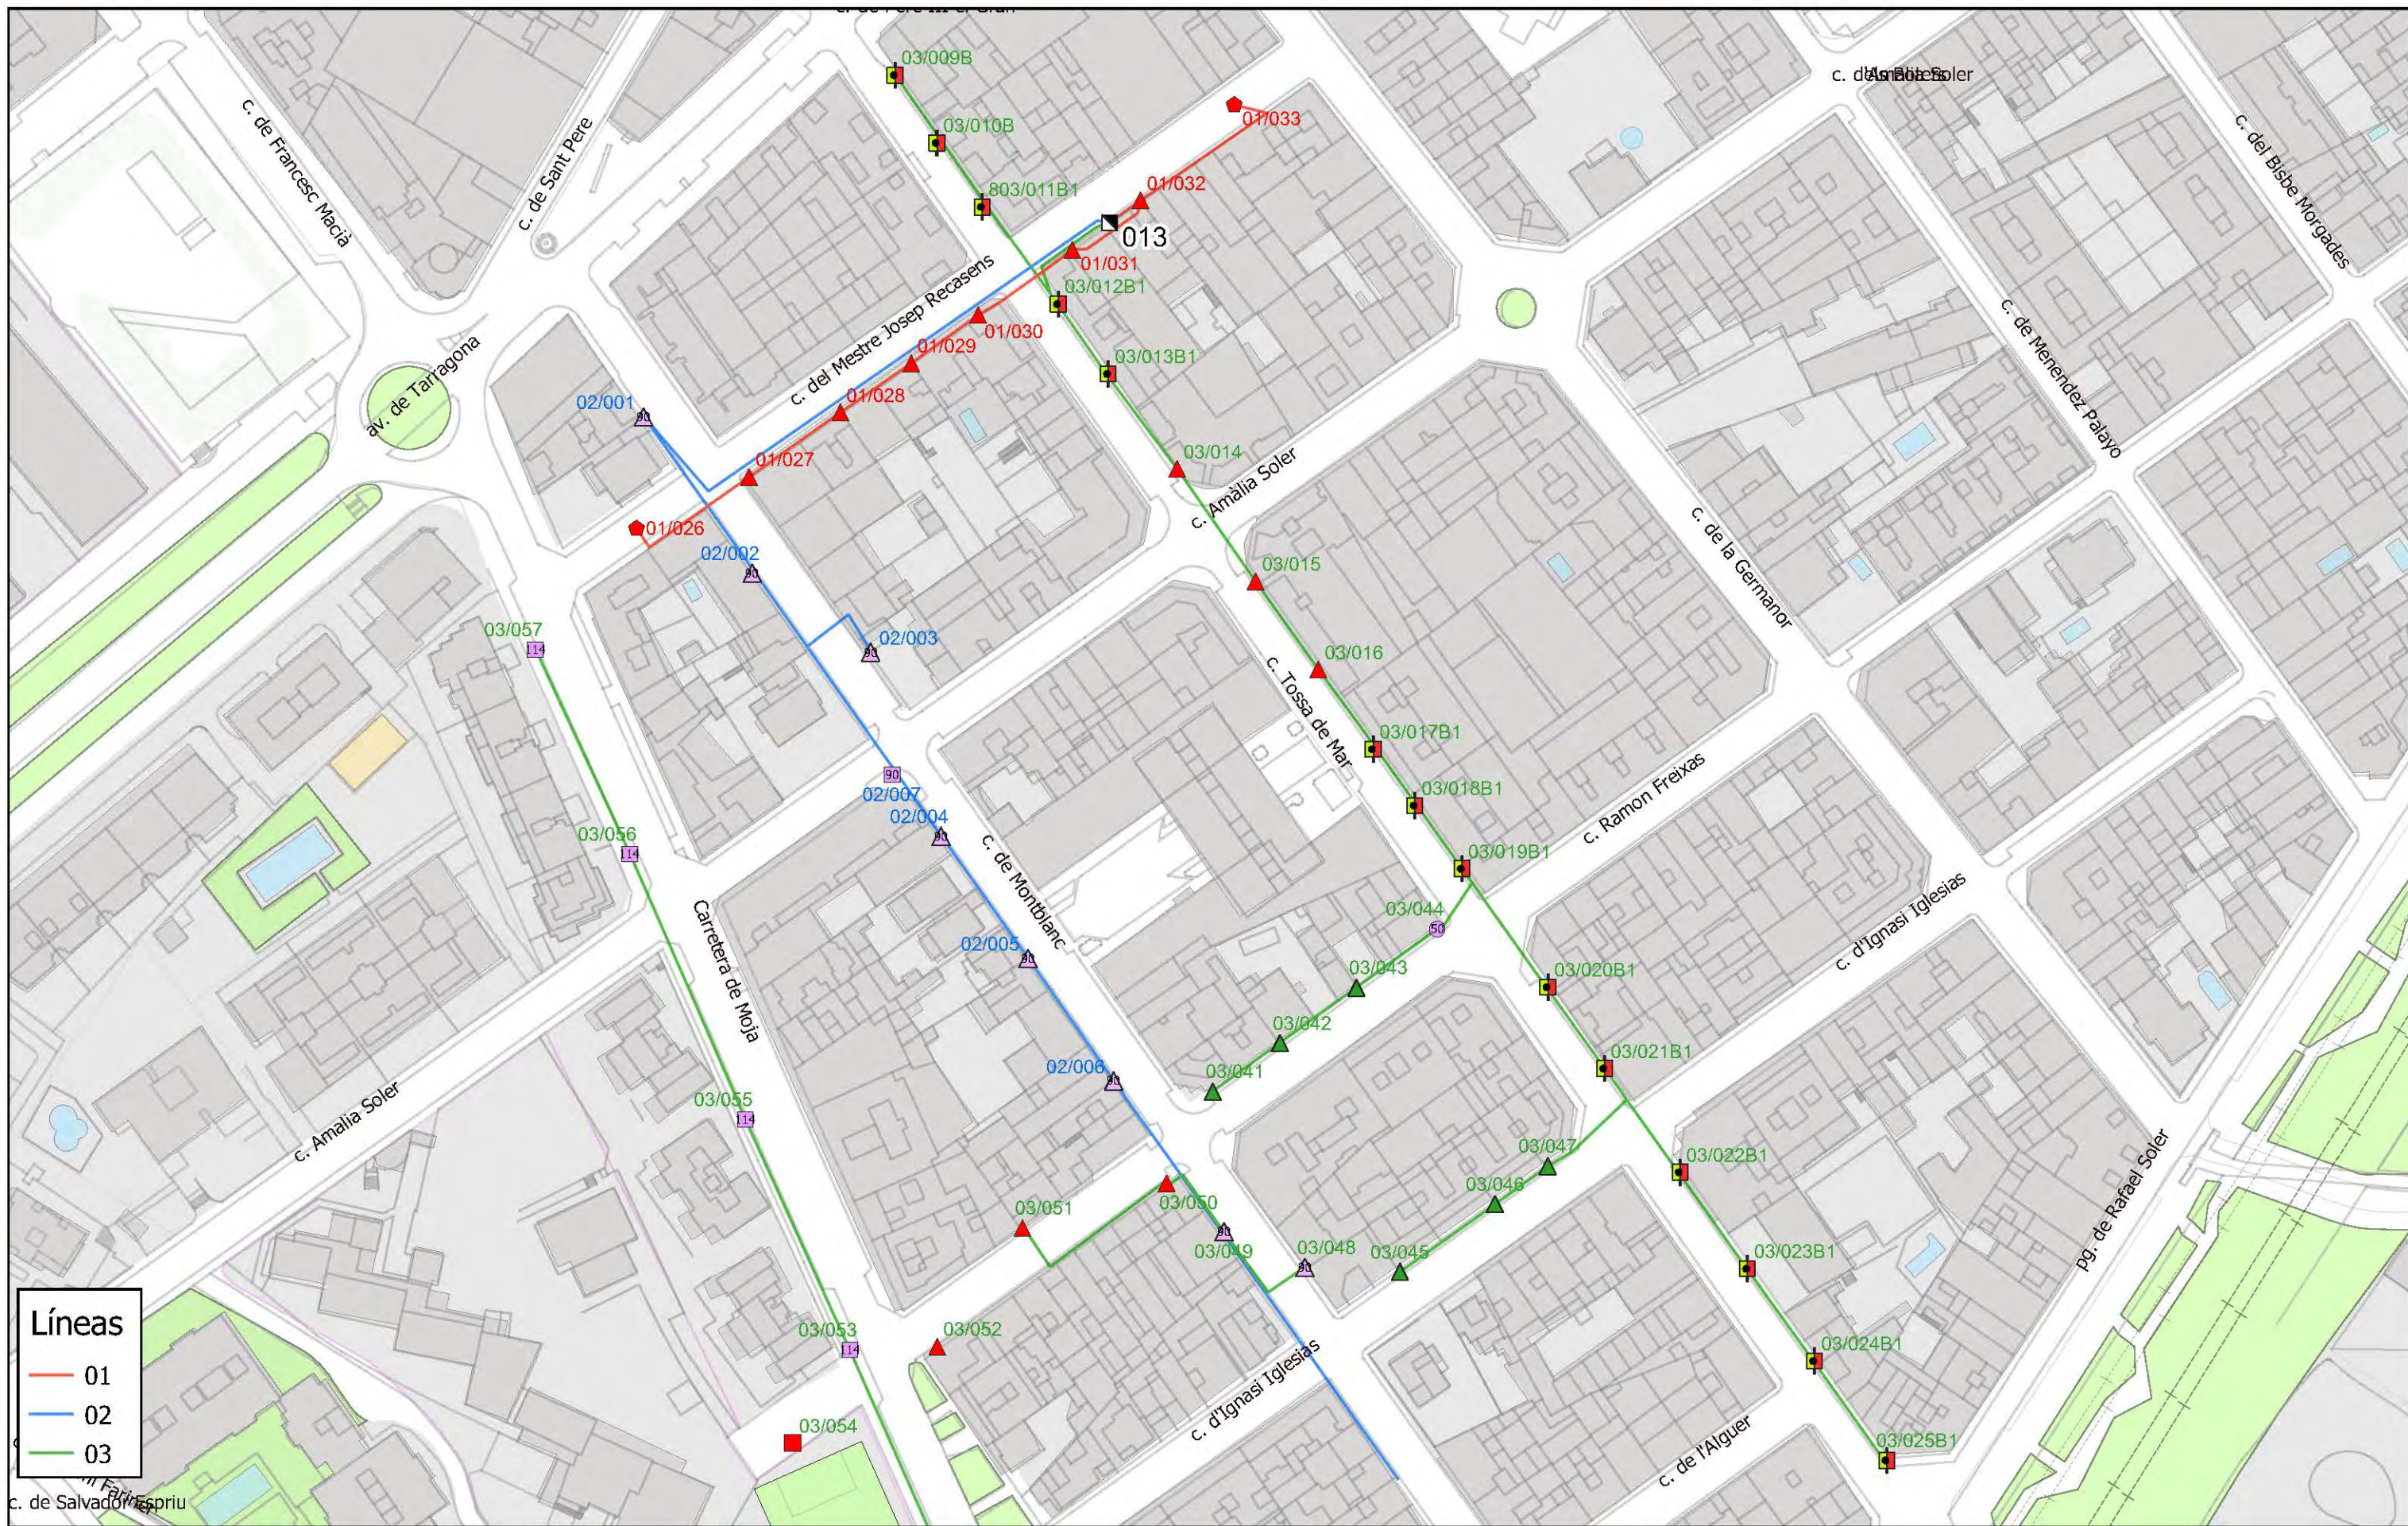

Líneas

- 01
- 02
- 03




Llegenda - Punts de manteniment

- 100 VSAP, Braç
- 114 Led, Bàcul
- 150 VSAP + 70 HM-C, Bàcul
- 150 VSAP, -
- 150 VSAP, Bàcul

- 150 VSAP, Braç
- 50 Led, Columna
- 90 Led, Bàcul
- 90 Led, Braç

Data
14/02/2023

Aprovat:

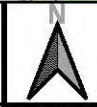

Escala 1:1.400

Font: cartografia base Institut Cartogràfic i Geològic de Catalunya 2018

QM

013



- Líneas**
- 01
 - 02
 - 03
 - 04



ENLLUMENAT PÚBLIC DE
VILAFRANCA DEL PENEDÈS

QM014
Igualada, c. d



- Llegenda - Punts de manteniment**
- 150 VSAP, Bàcul
 - 150 VSAP, Braç
 - 150 VSAP, Pal
 - 43 Led, Braç

Data
22/02/2023

Aprovat:






Font: cartografia base Institut Cartogràfic i Geològic de Catalunya 2020 Original DIN-A3

Escala 1:2.200

0 50 100 m

014

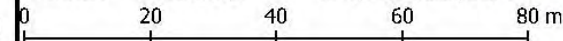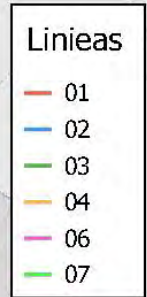

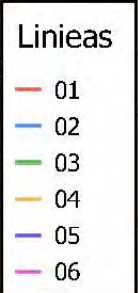

QM016
Font de l'Avellaner, c. de la



Legenda - Punts de llum

- 250 VSAP, Columna
- 80 Led, Columna
- 90 Led, Columna
- 93 Led, Columna




Font: cartografia base Institut Cartogràfic i Geològic de Catalunya 2019

0 60 80 m


 QM

016

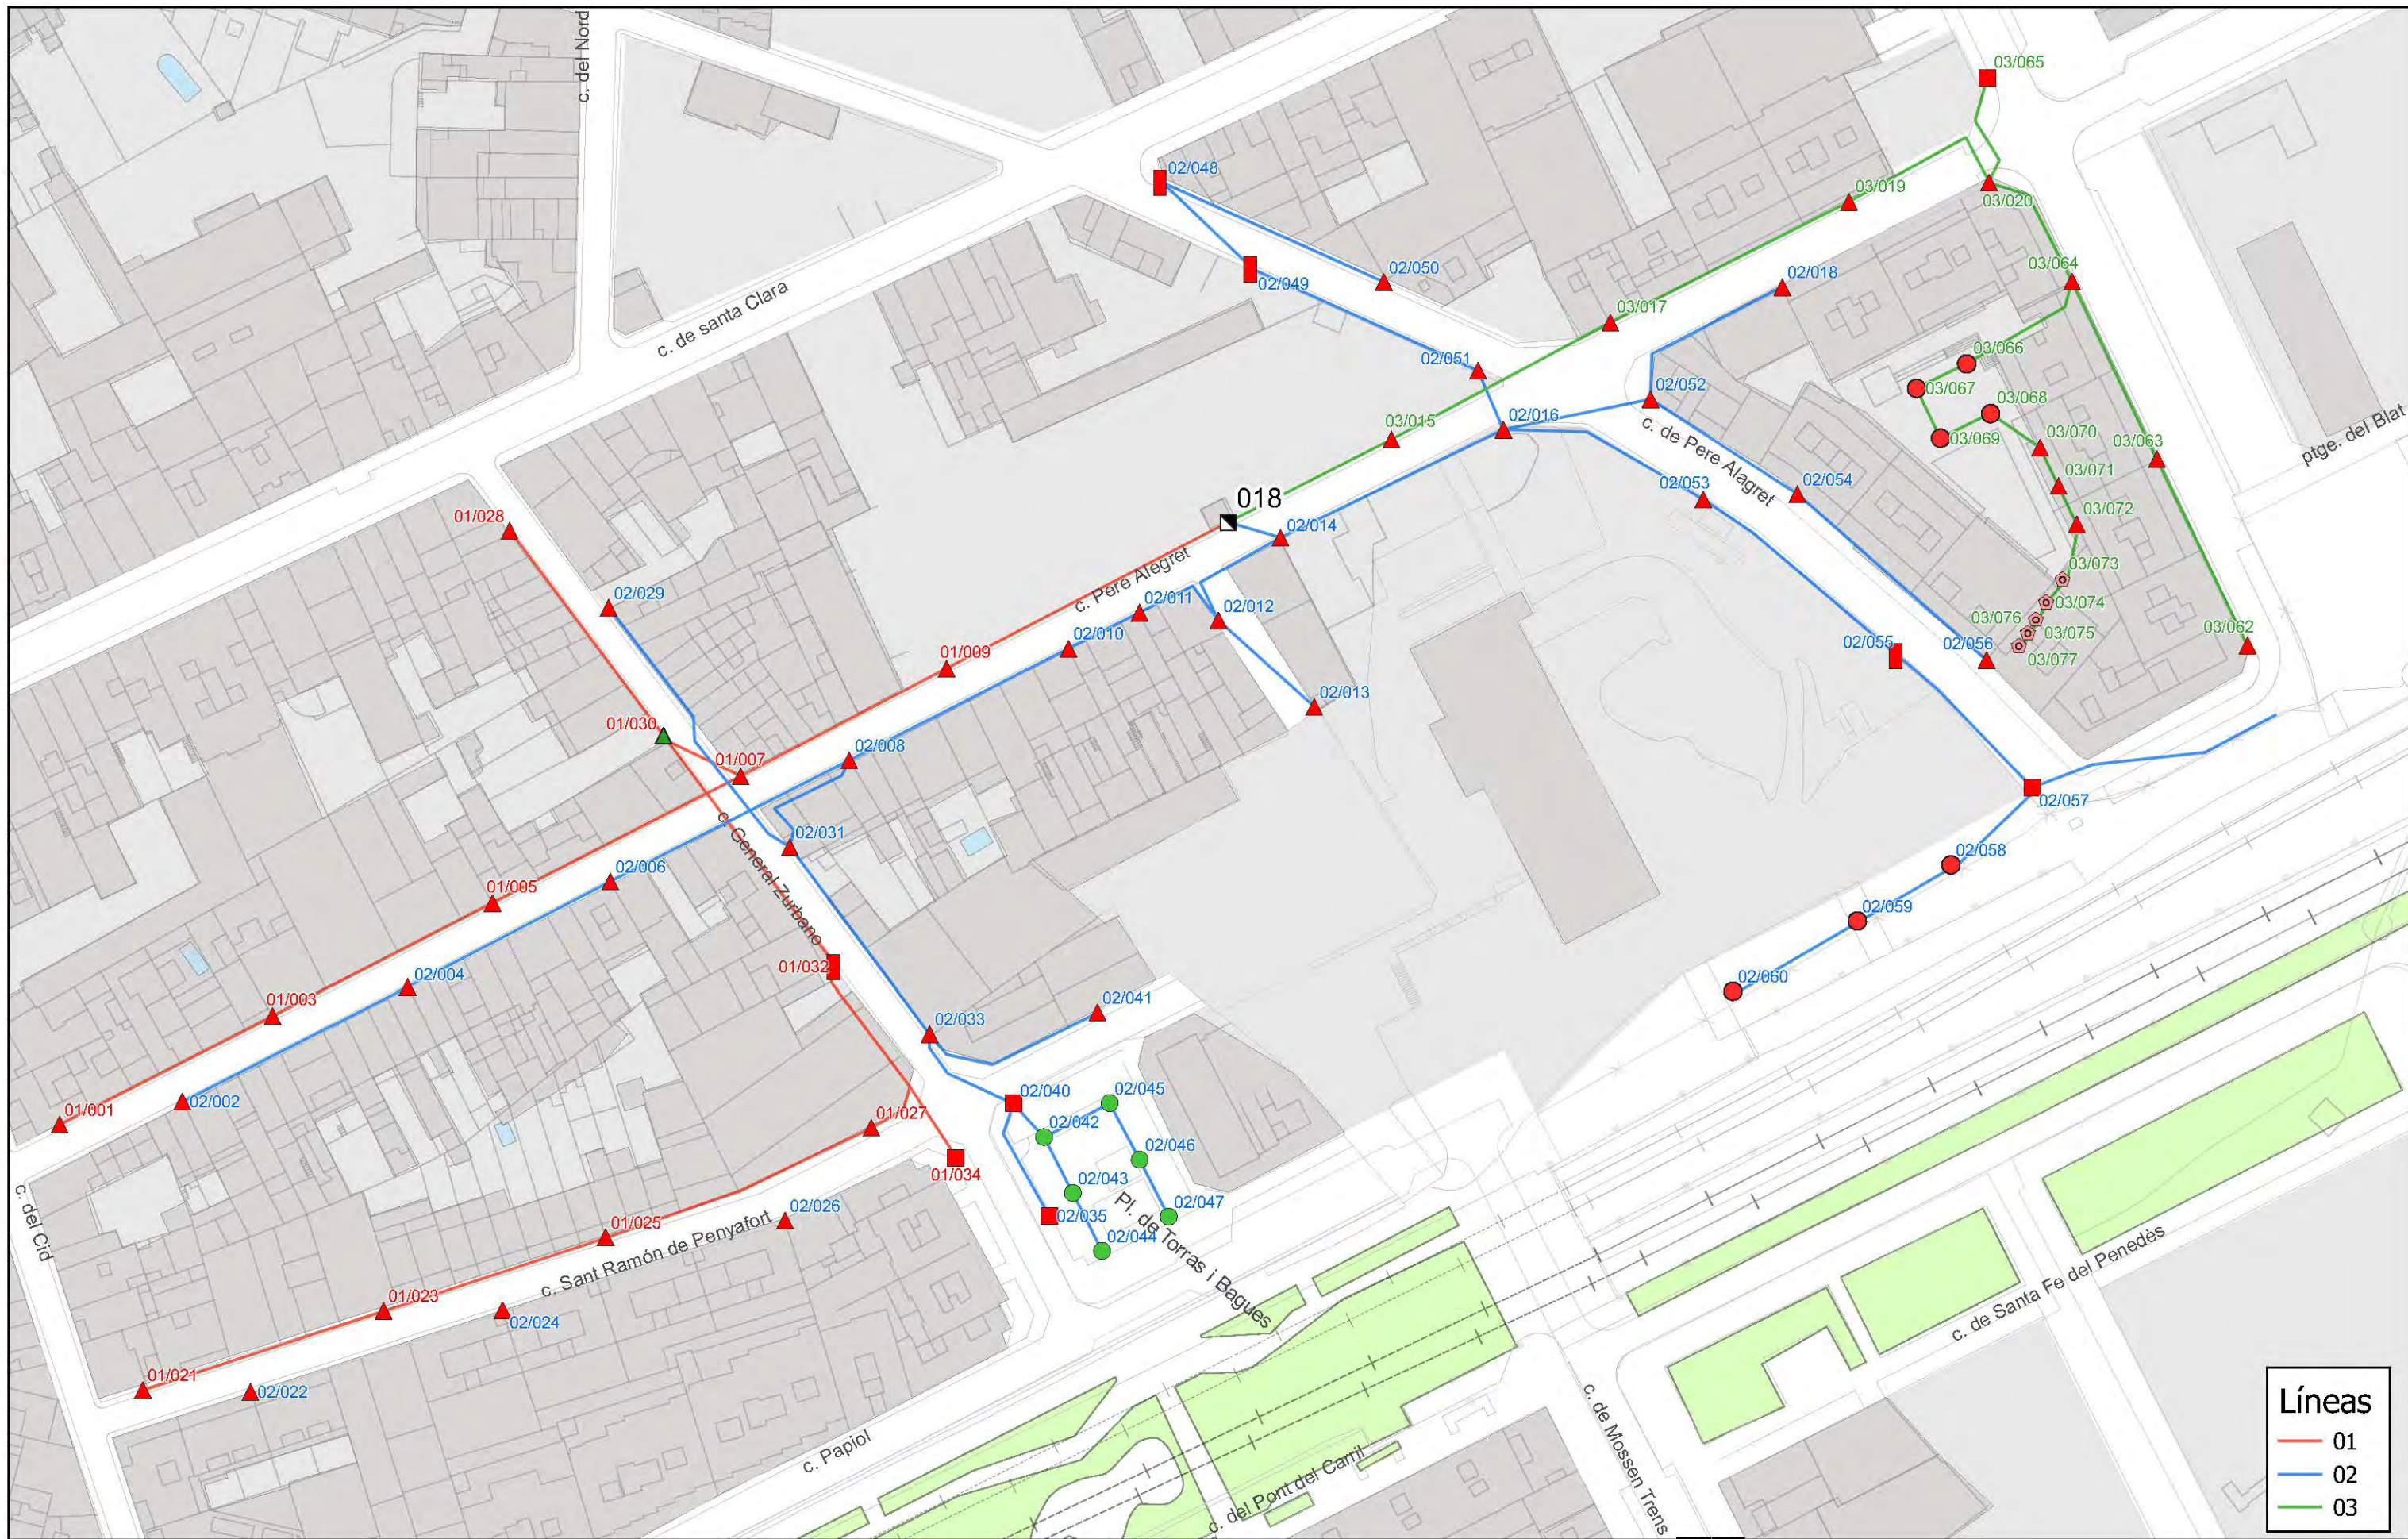

Líneas

- 01
- 02
- 03

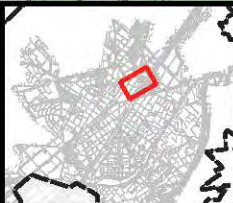

Llegenda - Punts de manteniment

- 100 VSAP Columna
- ▲ 100 VSAP, Braç
- 150 VSAP, Bàcul
- ▲ 150 VSAP, Braç
- 150 VSAP, Columna
- 150 VSAP, Pal
- 36 Inc Altres

Data
22/02/2023

Aprovat:




Escala 1:1.200

Font: cartografia base Institut Cartogràfic i Geològic de Catalunya 2020 Original DIN-A3

0 50 100 m

018

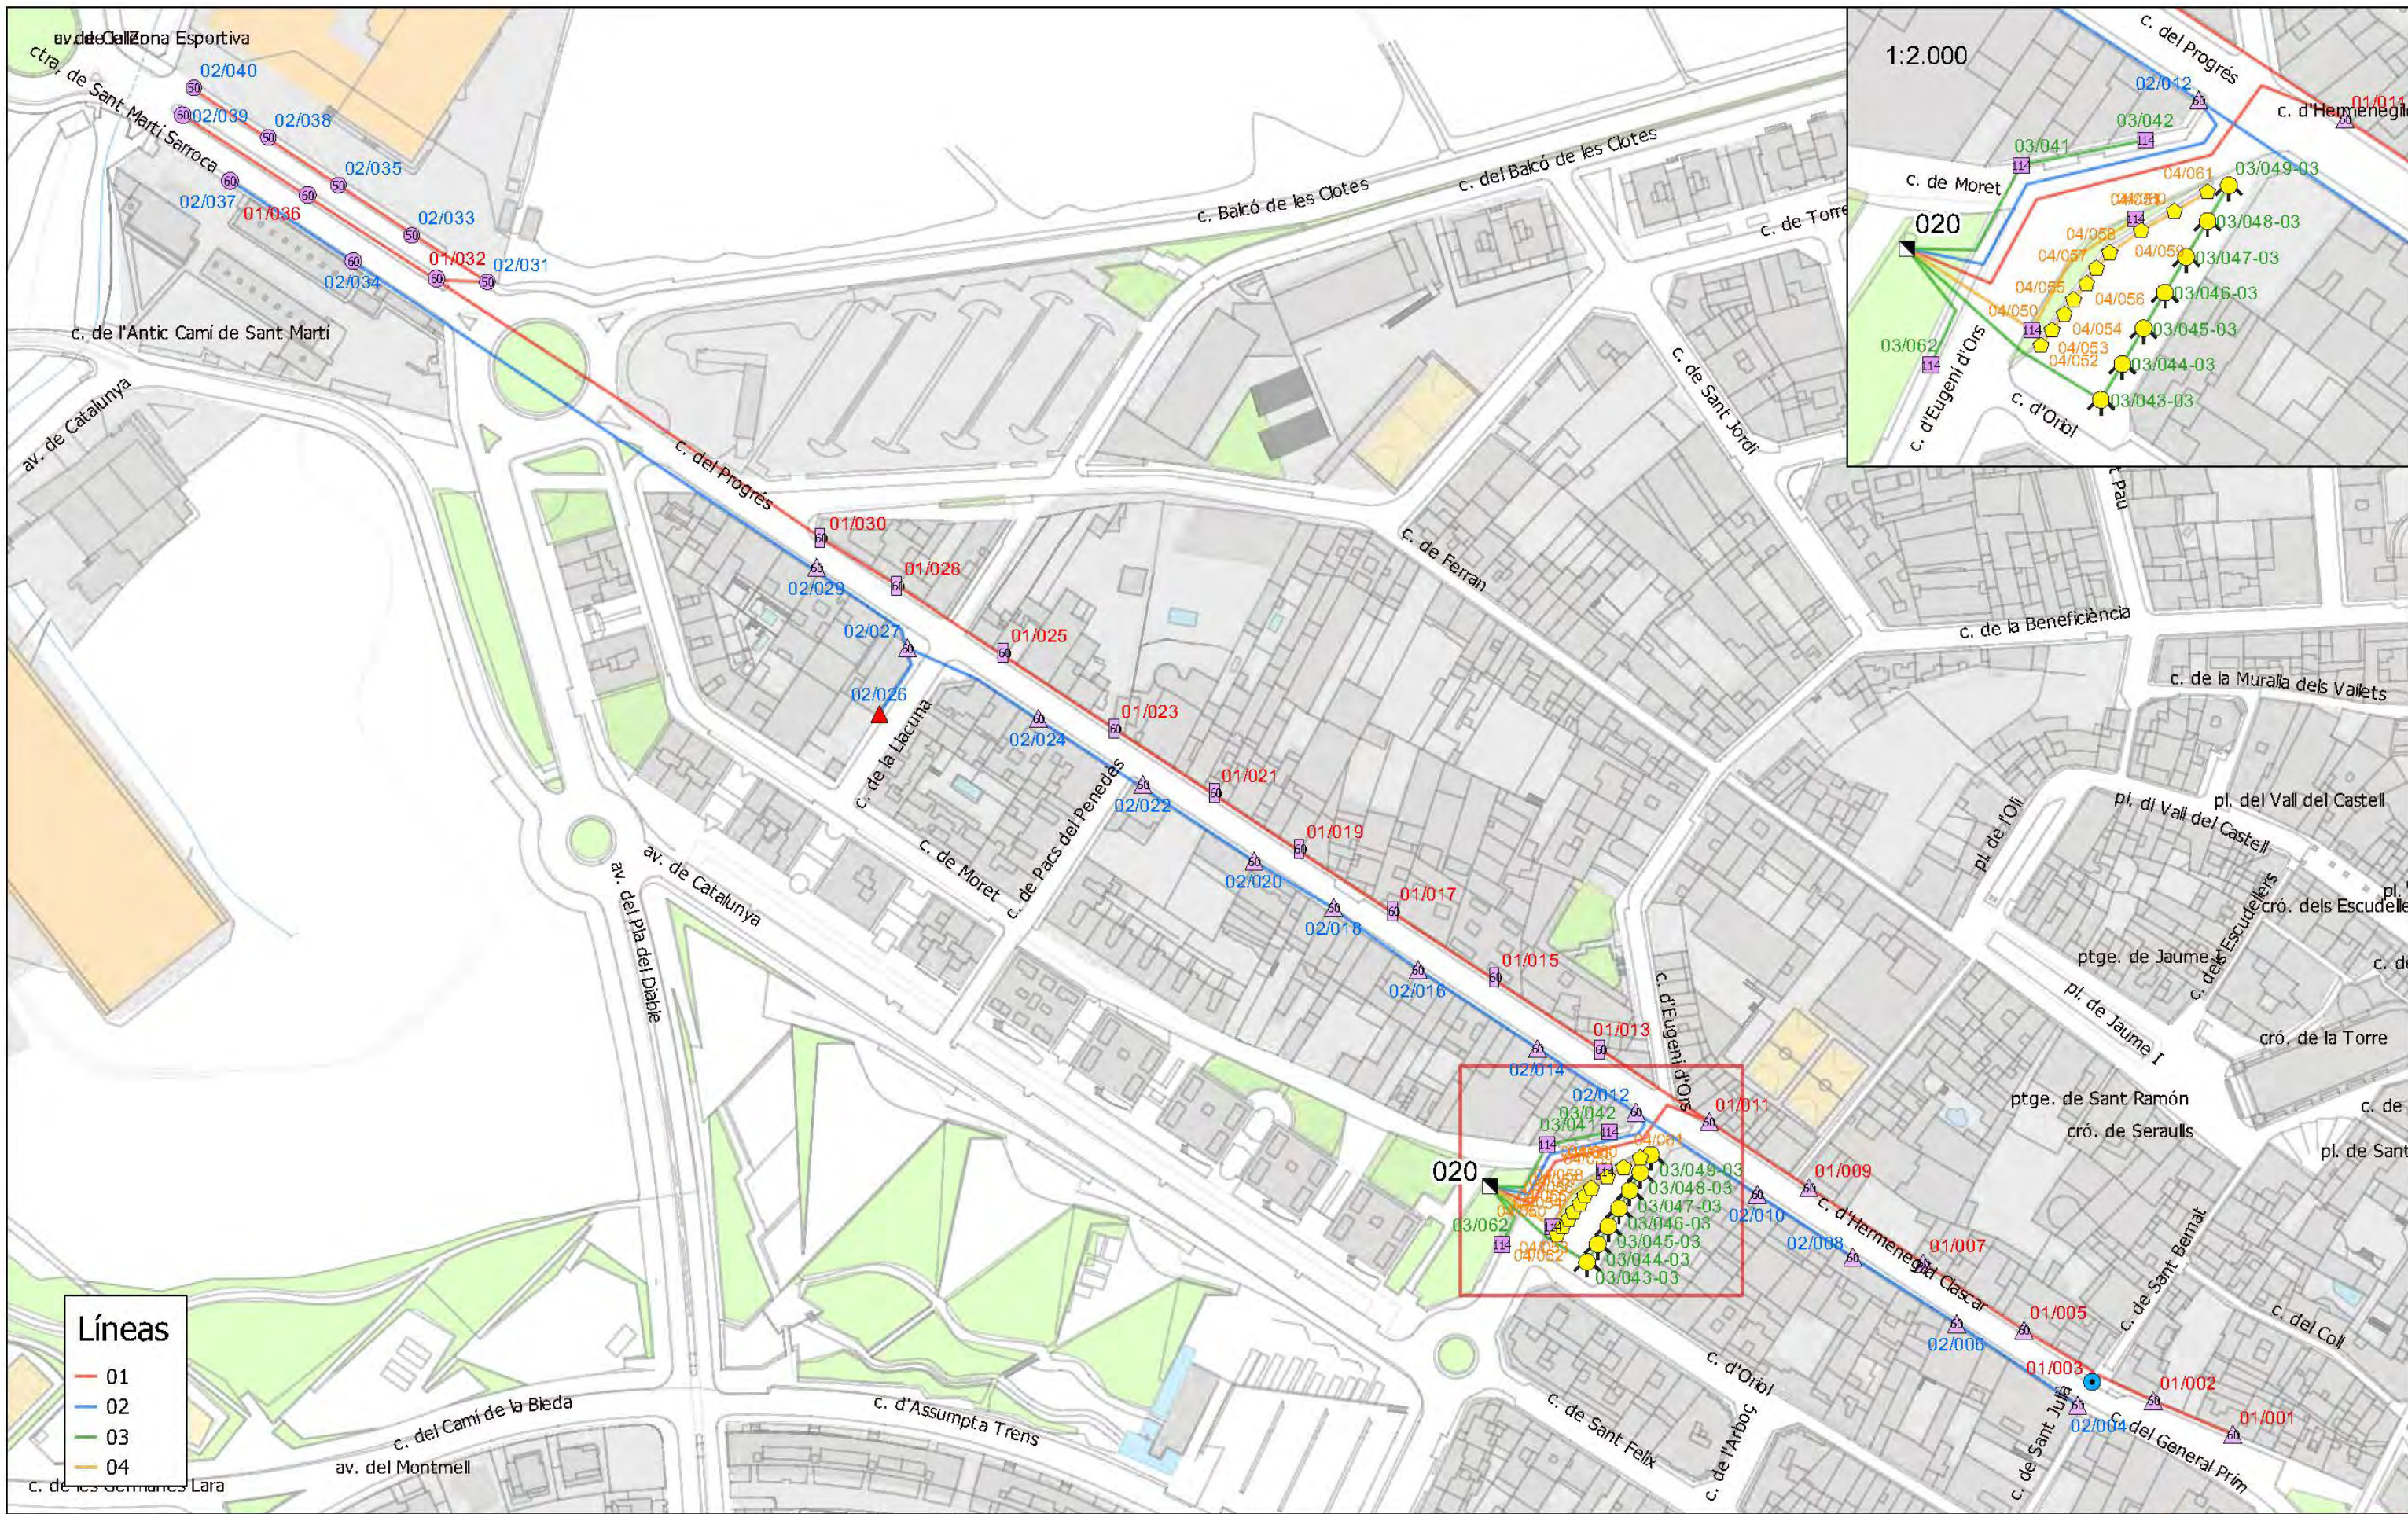

Líneas

- 01
- 02
- 03
- 04

AJUNTAMENT VILAFRANCA DEL PENEDÈS
SERVEIS TÈCNICS

ENLLUMENAT PÚBLIC DE VILAFRANCA DEL PENEDÈS
QM020
Era Enrajolada, pl. de l'



Llegenda - Punts de manteniment

- 114 Led, Bàcul
- 150 VSAP, Braç
- 250 HM-C Columna
- 3 x 70 VSAP, Columna
- 50 Led, Columna
- 60 Led, Braç
- 60 Led, Columna
- 60 Led, Pal
- 70 VSAP, -

Data
14/02/2023

Aprovat:

SECE

Font: cartografia base Institut Cartogràfic i Geològic de Catalunya 2020

020

Escala 1:1.400

0 60 120 m



- Linieas**
- 01
 - 02
 - 03
 - 04
 - 05

Legenda - Punts de llum

- 100 VSAP Columna
- ▲ 100 VSAP, Braç
- 100 VSAP, Pal
- 150 VSAP + 250 VSAP, Columna
- 150 VSAP, Bàcul
- ▲ 150 VSAP, Braç
- 2 x 250 VSAP, Columna
- 60 Led, Bàcul
- ▲ 60 Led, Braç

QM

Data
22/02/2023

Aprovat:



Font: cartografia base Institut Cartogràfic i Geològic de Catalunya 2020 Original DIN-A3

Escala 1:1.300


0 20 40 60 80 m


023



ENLLUMENAT PÚBLIC DE
VILAFRANCA DEL PENEDÈS

QM023
Bisbe Panyelles, c. del

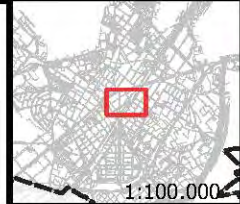

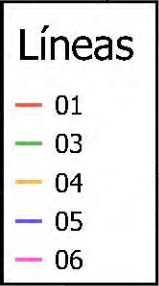

100 HM, Braç	3 x 150 HM, Columna
100 VSAP Columna	4 x 150 HM, Columna
150 HM-C, Columna	5 x 150 HM, Columna
150 VSAP, Columna	7 x 150 HM, Columna
2 x 100 VSAP, Columna	
250 VSAP, Columna	



30 60 m


024



**AJUNTAMENT
VILAFRANCA
DEL PENEDÈS**
SERVEIS
TÈCNICS


QM024
Sant Francesc, rambla de



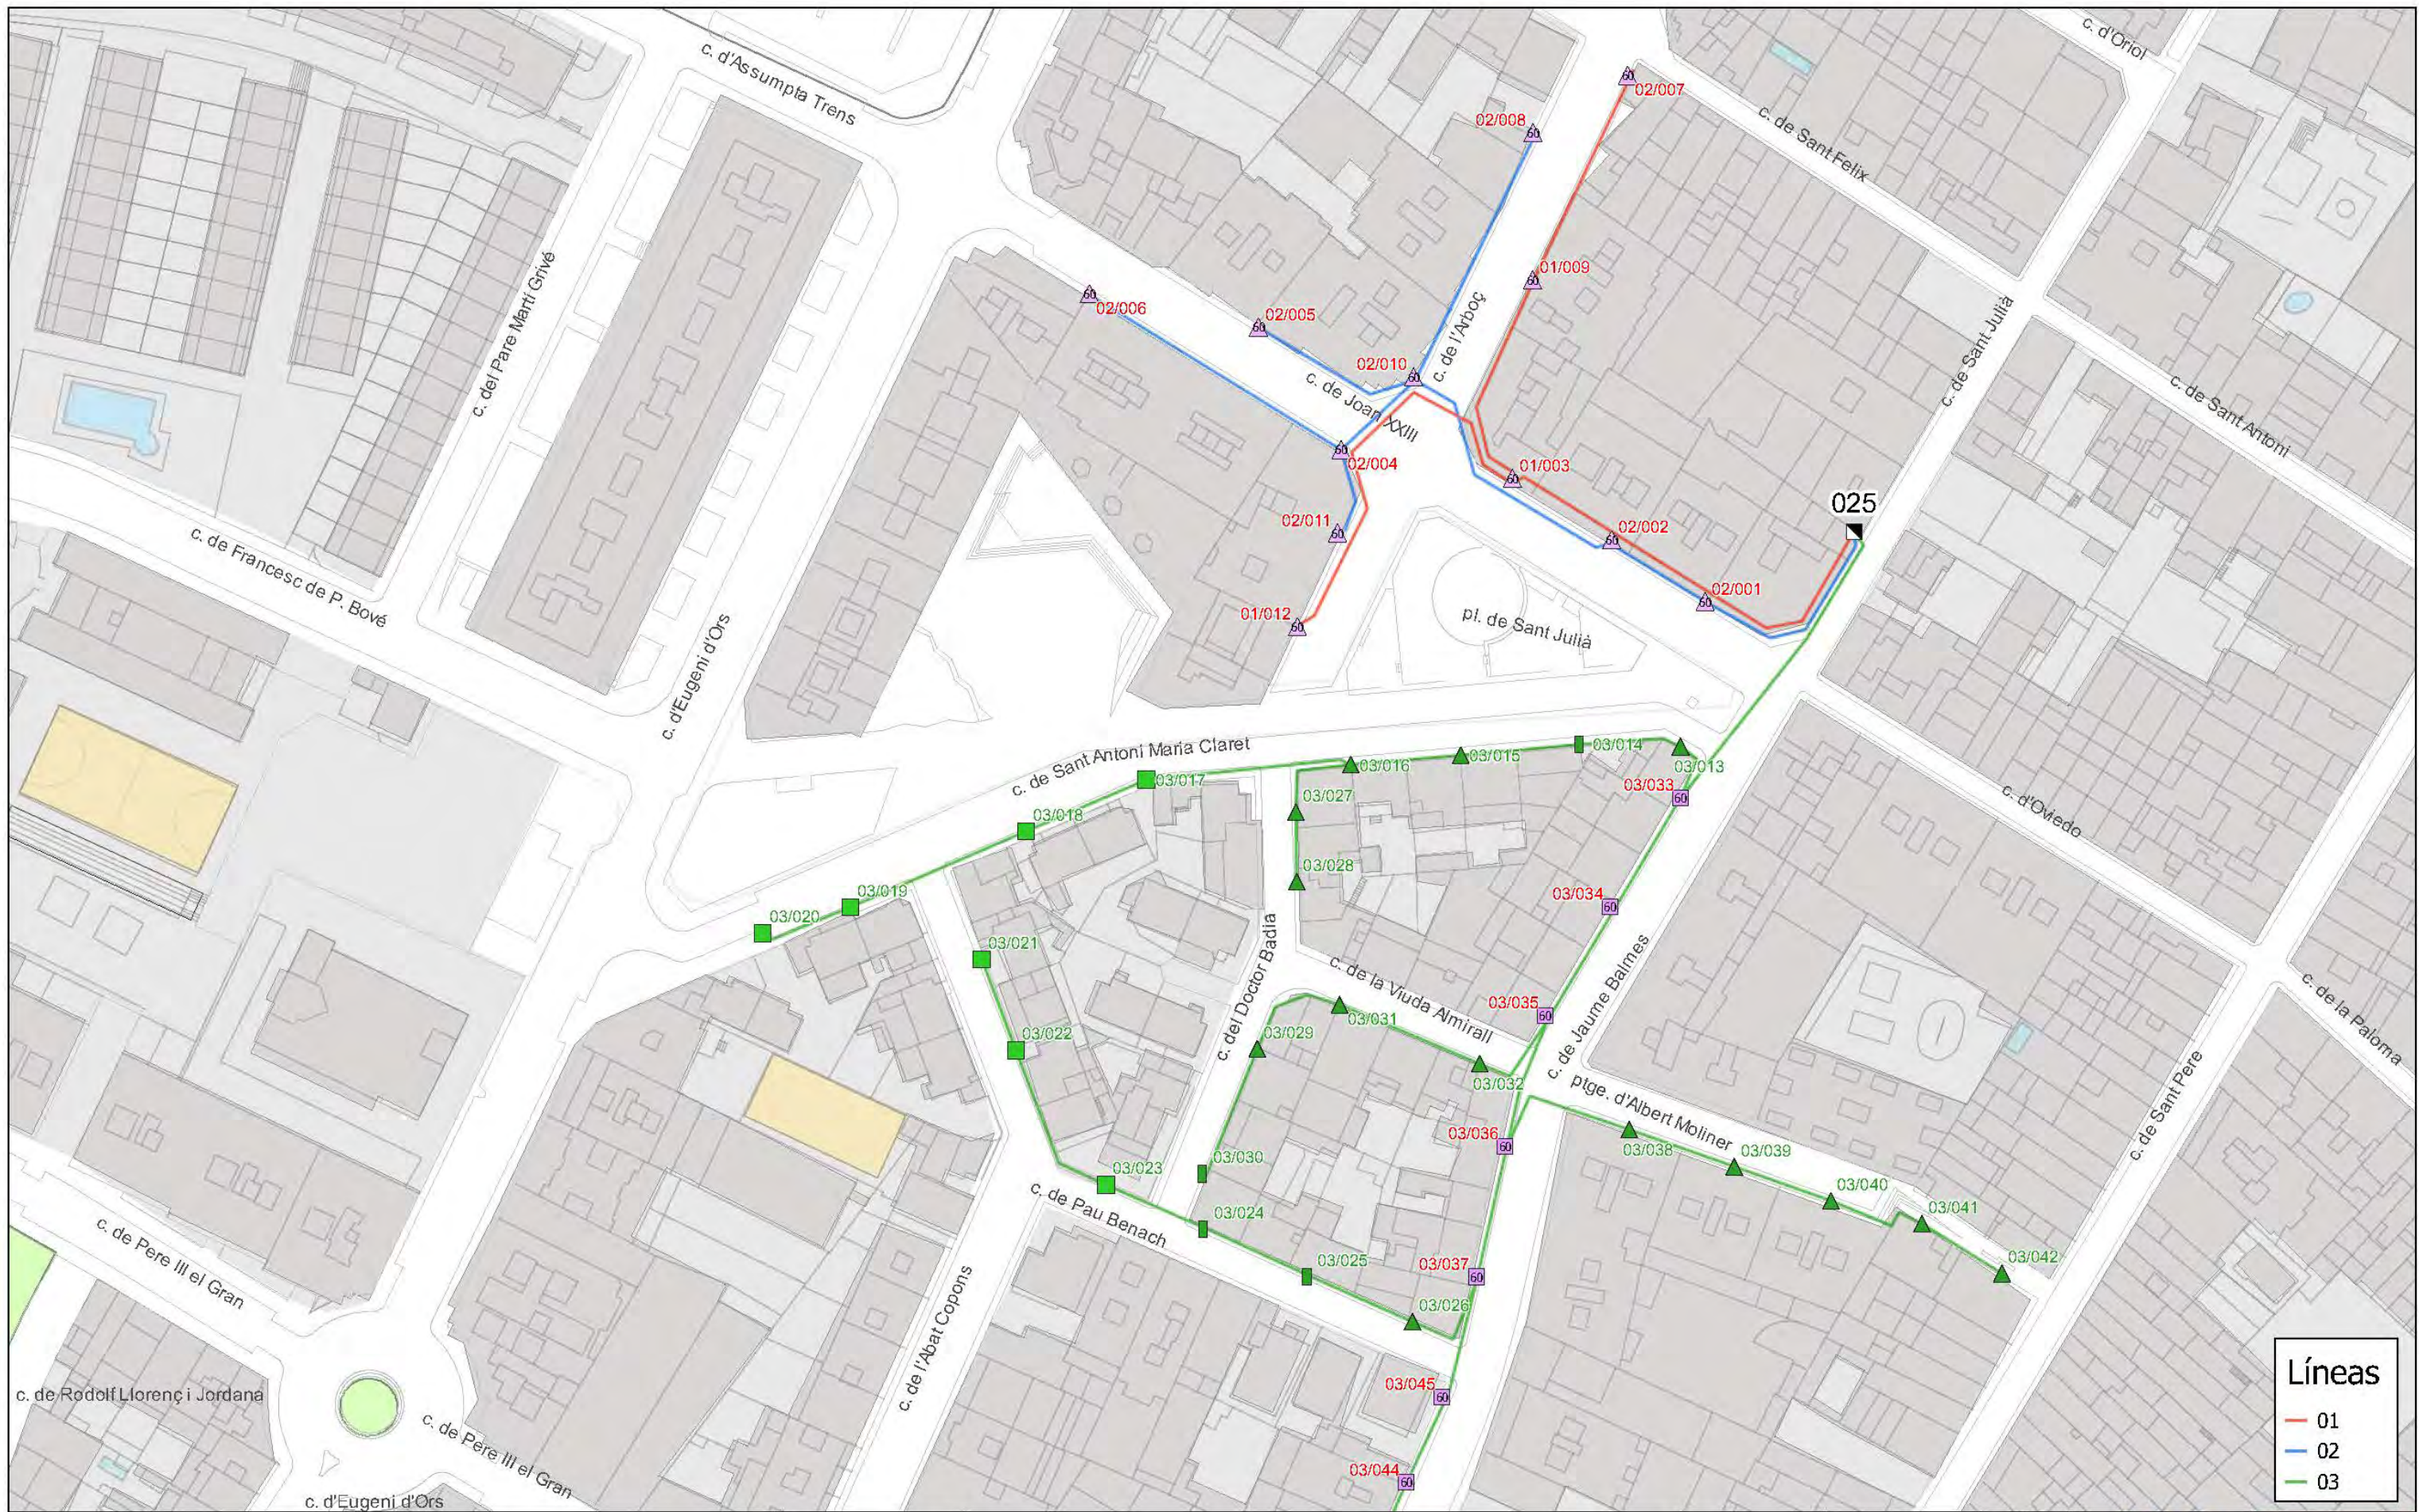



Líneas

- 01
- 02
- 03

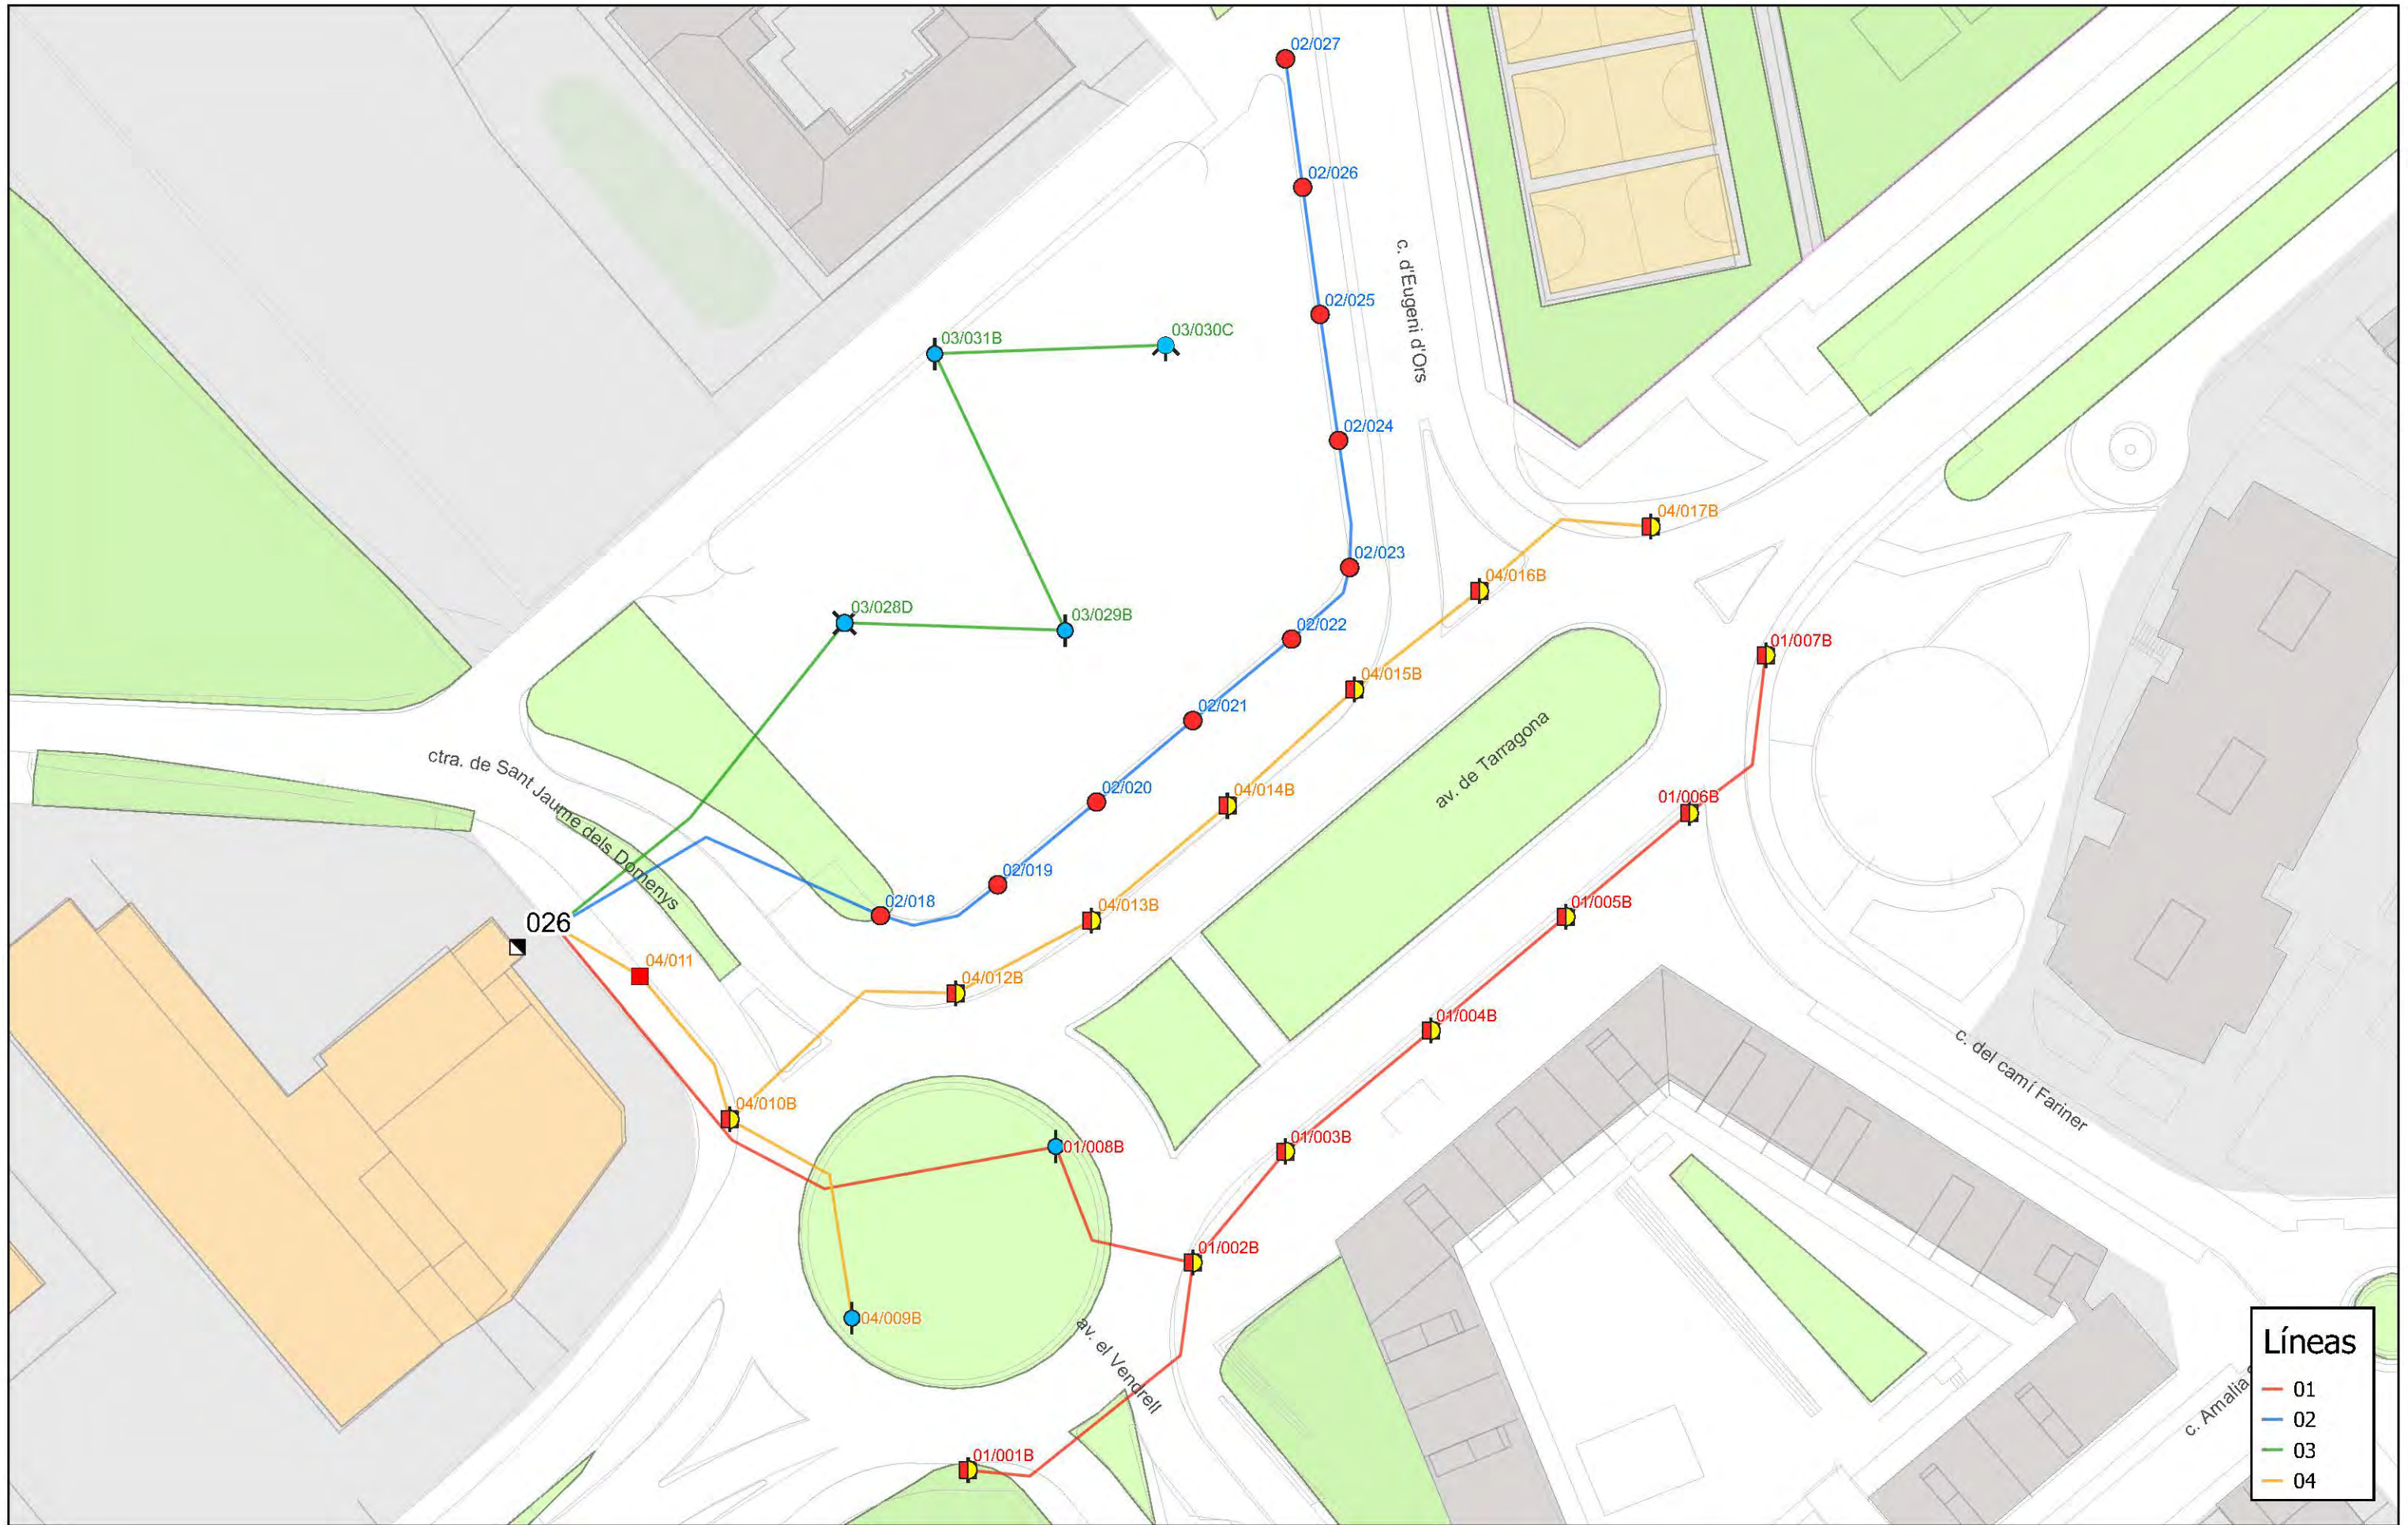

Líneas

- 01
- 02
- 03
- 04

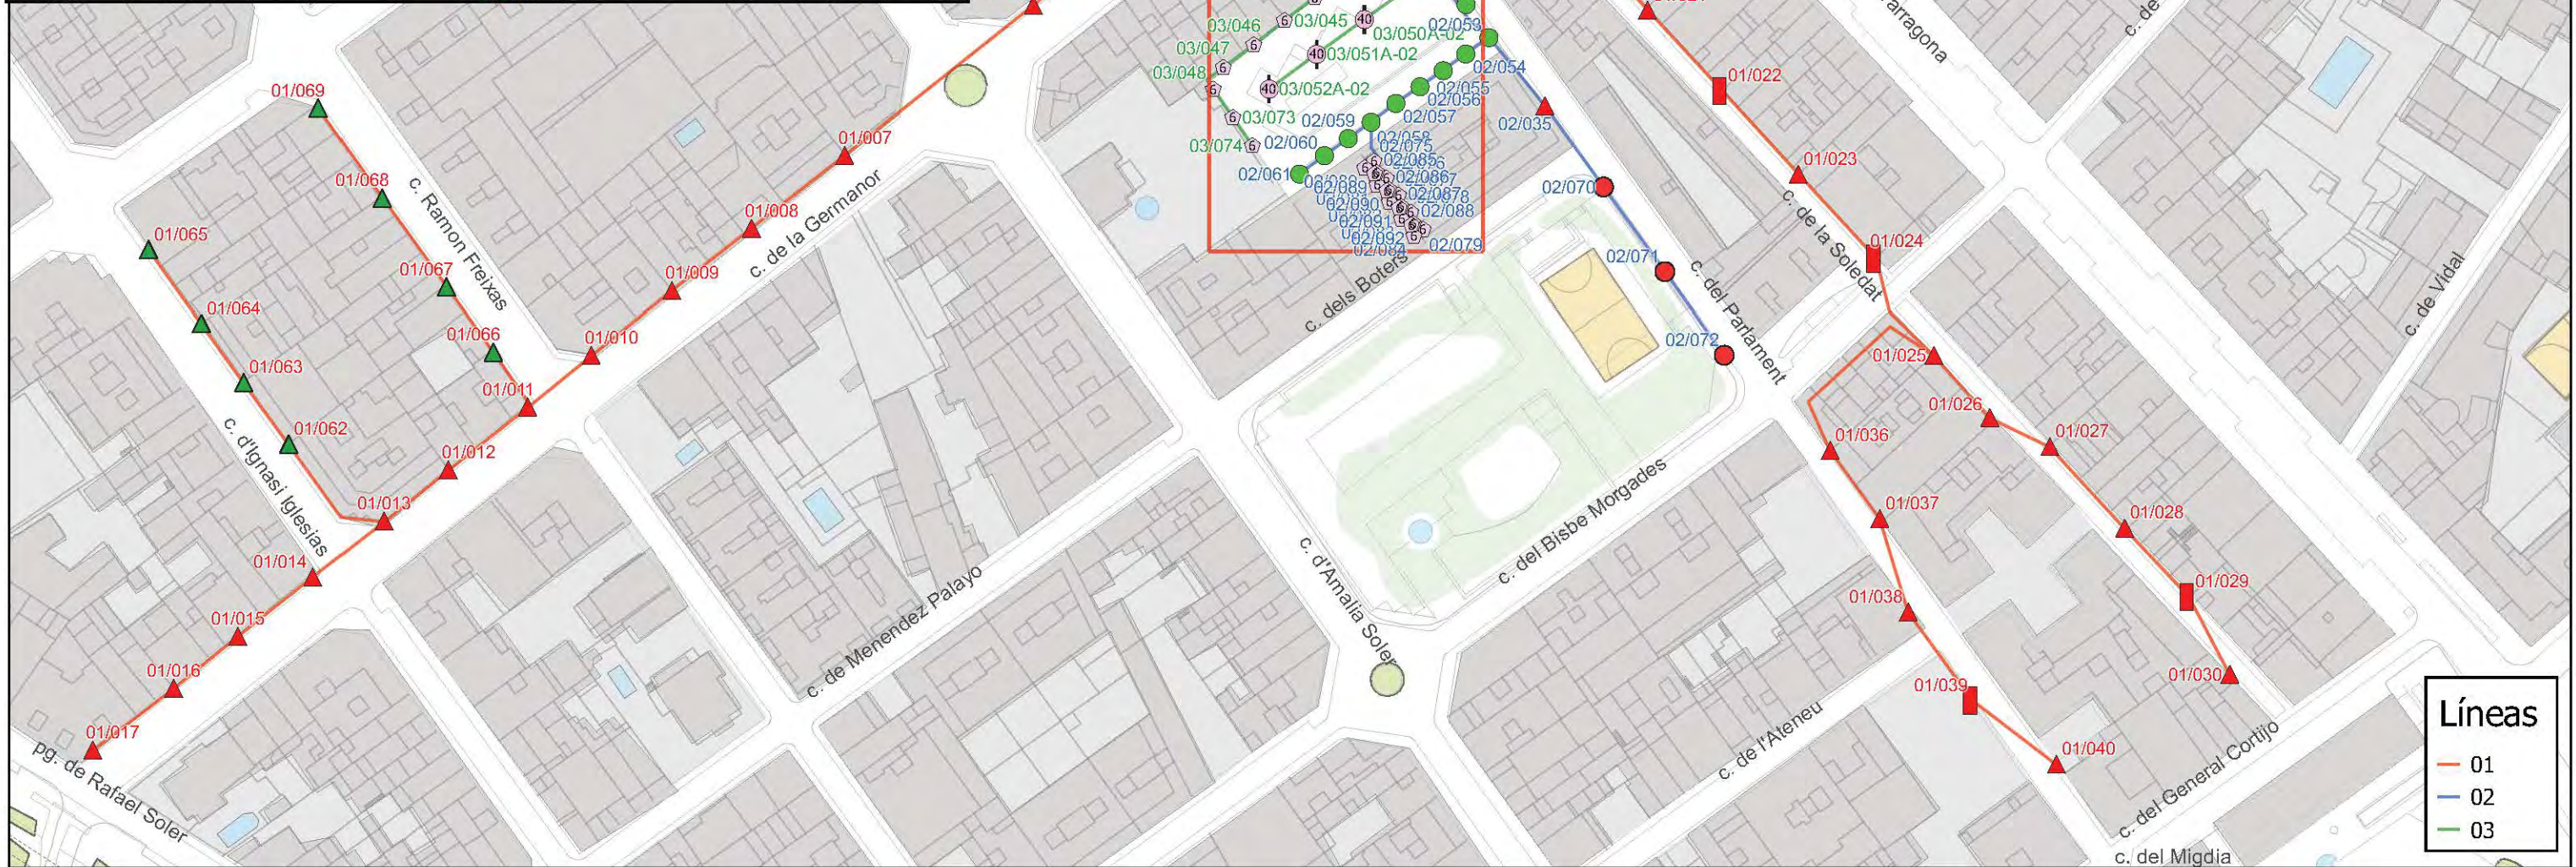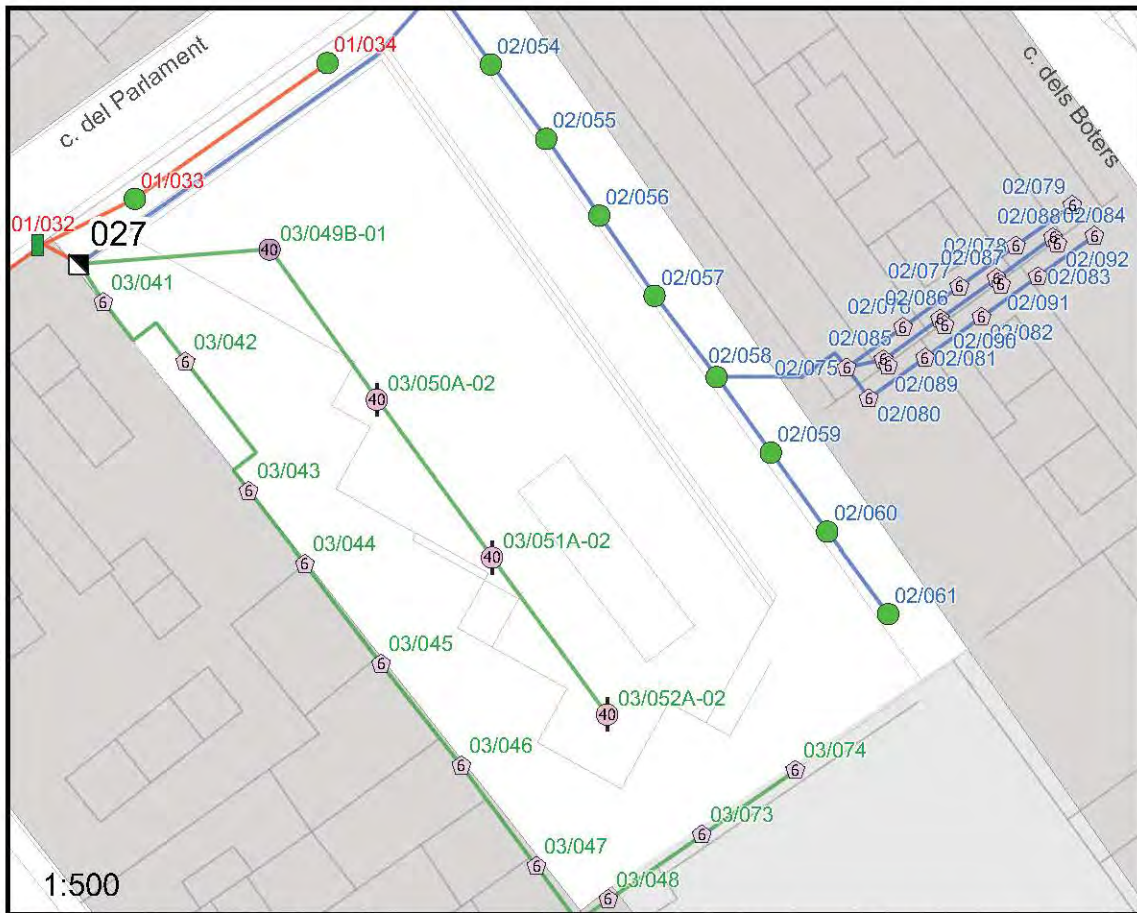

- Líneas**
- 01
 - 02
 - 03



ENLLUMENAT PÚBLIC DE
VILAFRANCA DEL PENEDÈS

QM027
Parlament, c. del



- Legenda - Punts de manteniment**
- 100 VSAP Columna
 - ▲ 100 VSAP, Braç
 - 100 VSAP, Pal
 - ▲ 150 VSAP, Braç
 - 150 VSAP, Columna
 - 150 VSAP, Pal
 - 2 x 40 Led, Columna
 - 40 Led, Columna
 - 6 Led, -

Data
22/02/2023

Escala 1:1.400

Aprovat:

Font: cartografia base Institut Cartogràfic i Geològic de Catalunya 2020



Original DIN-A3




027



- Líneas**
- 01
 - 02
 - 03
 - 04
 - 05

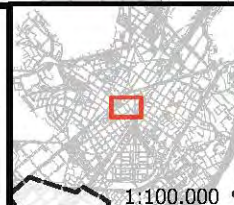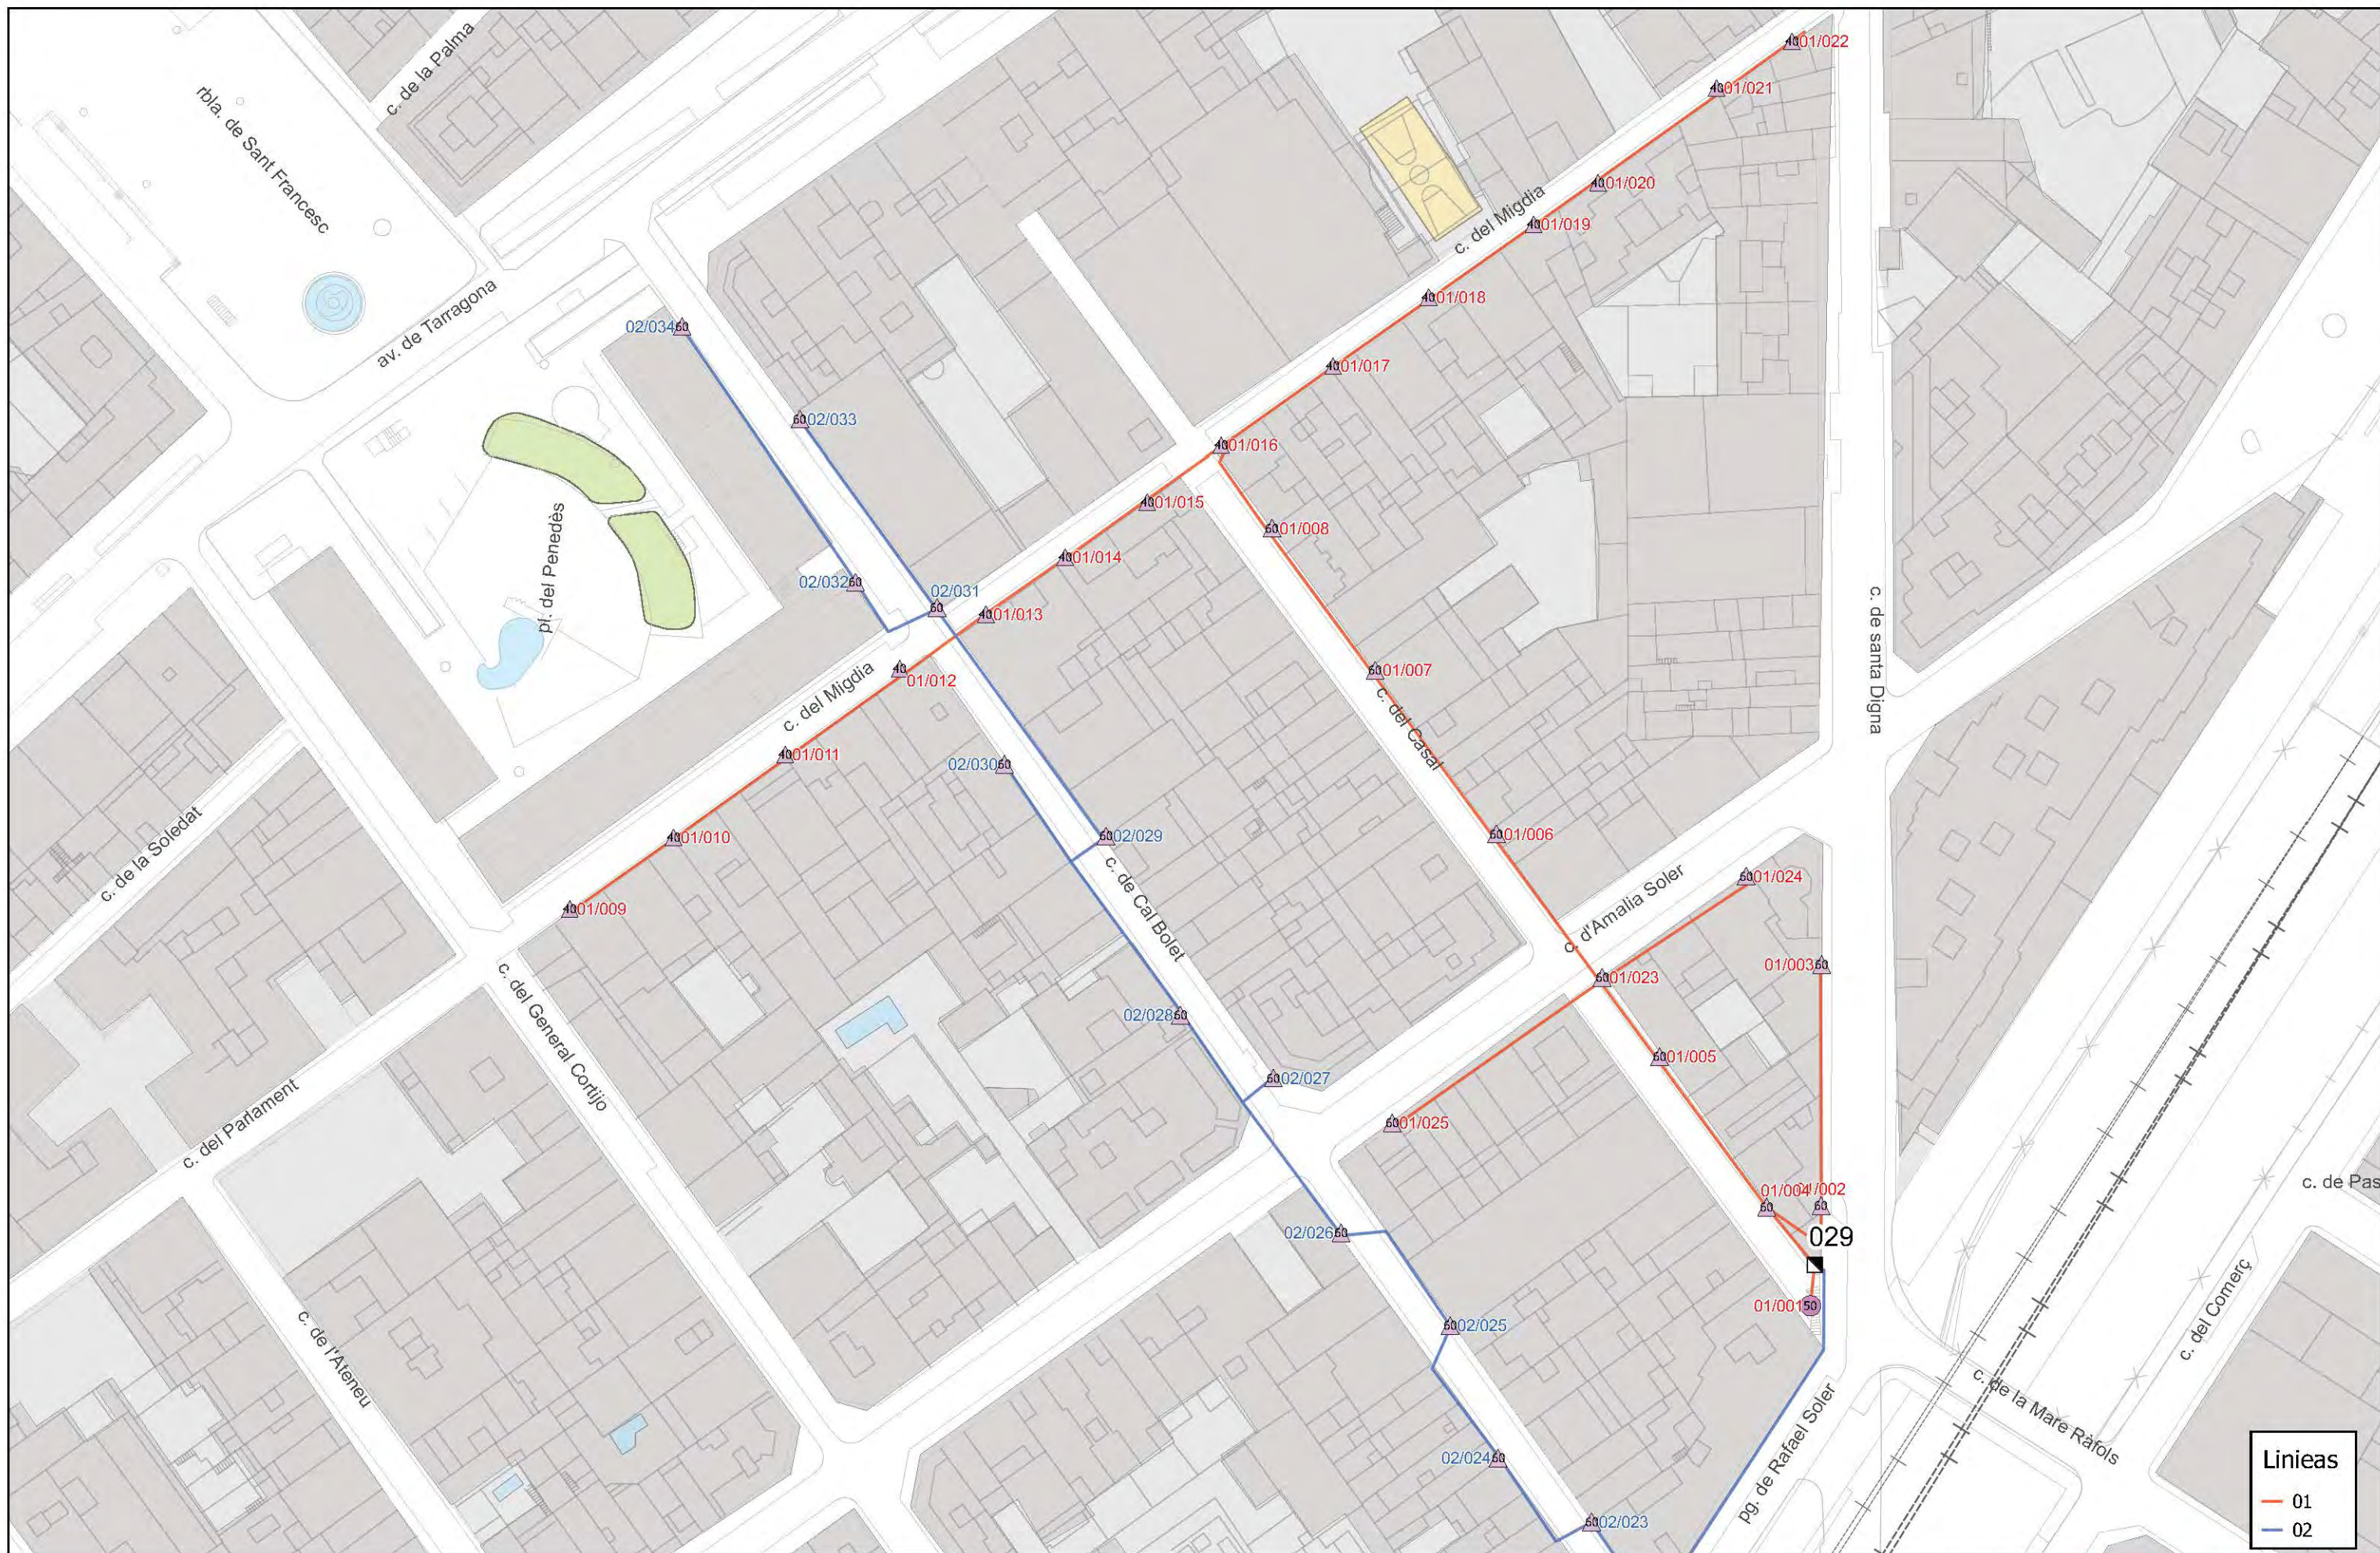

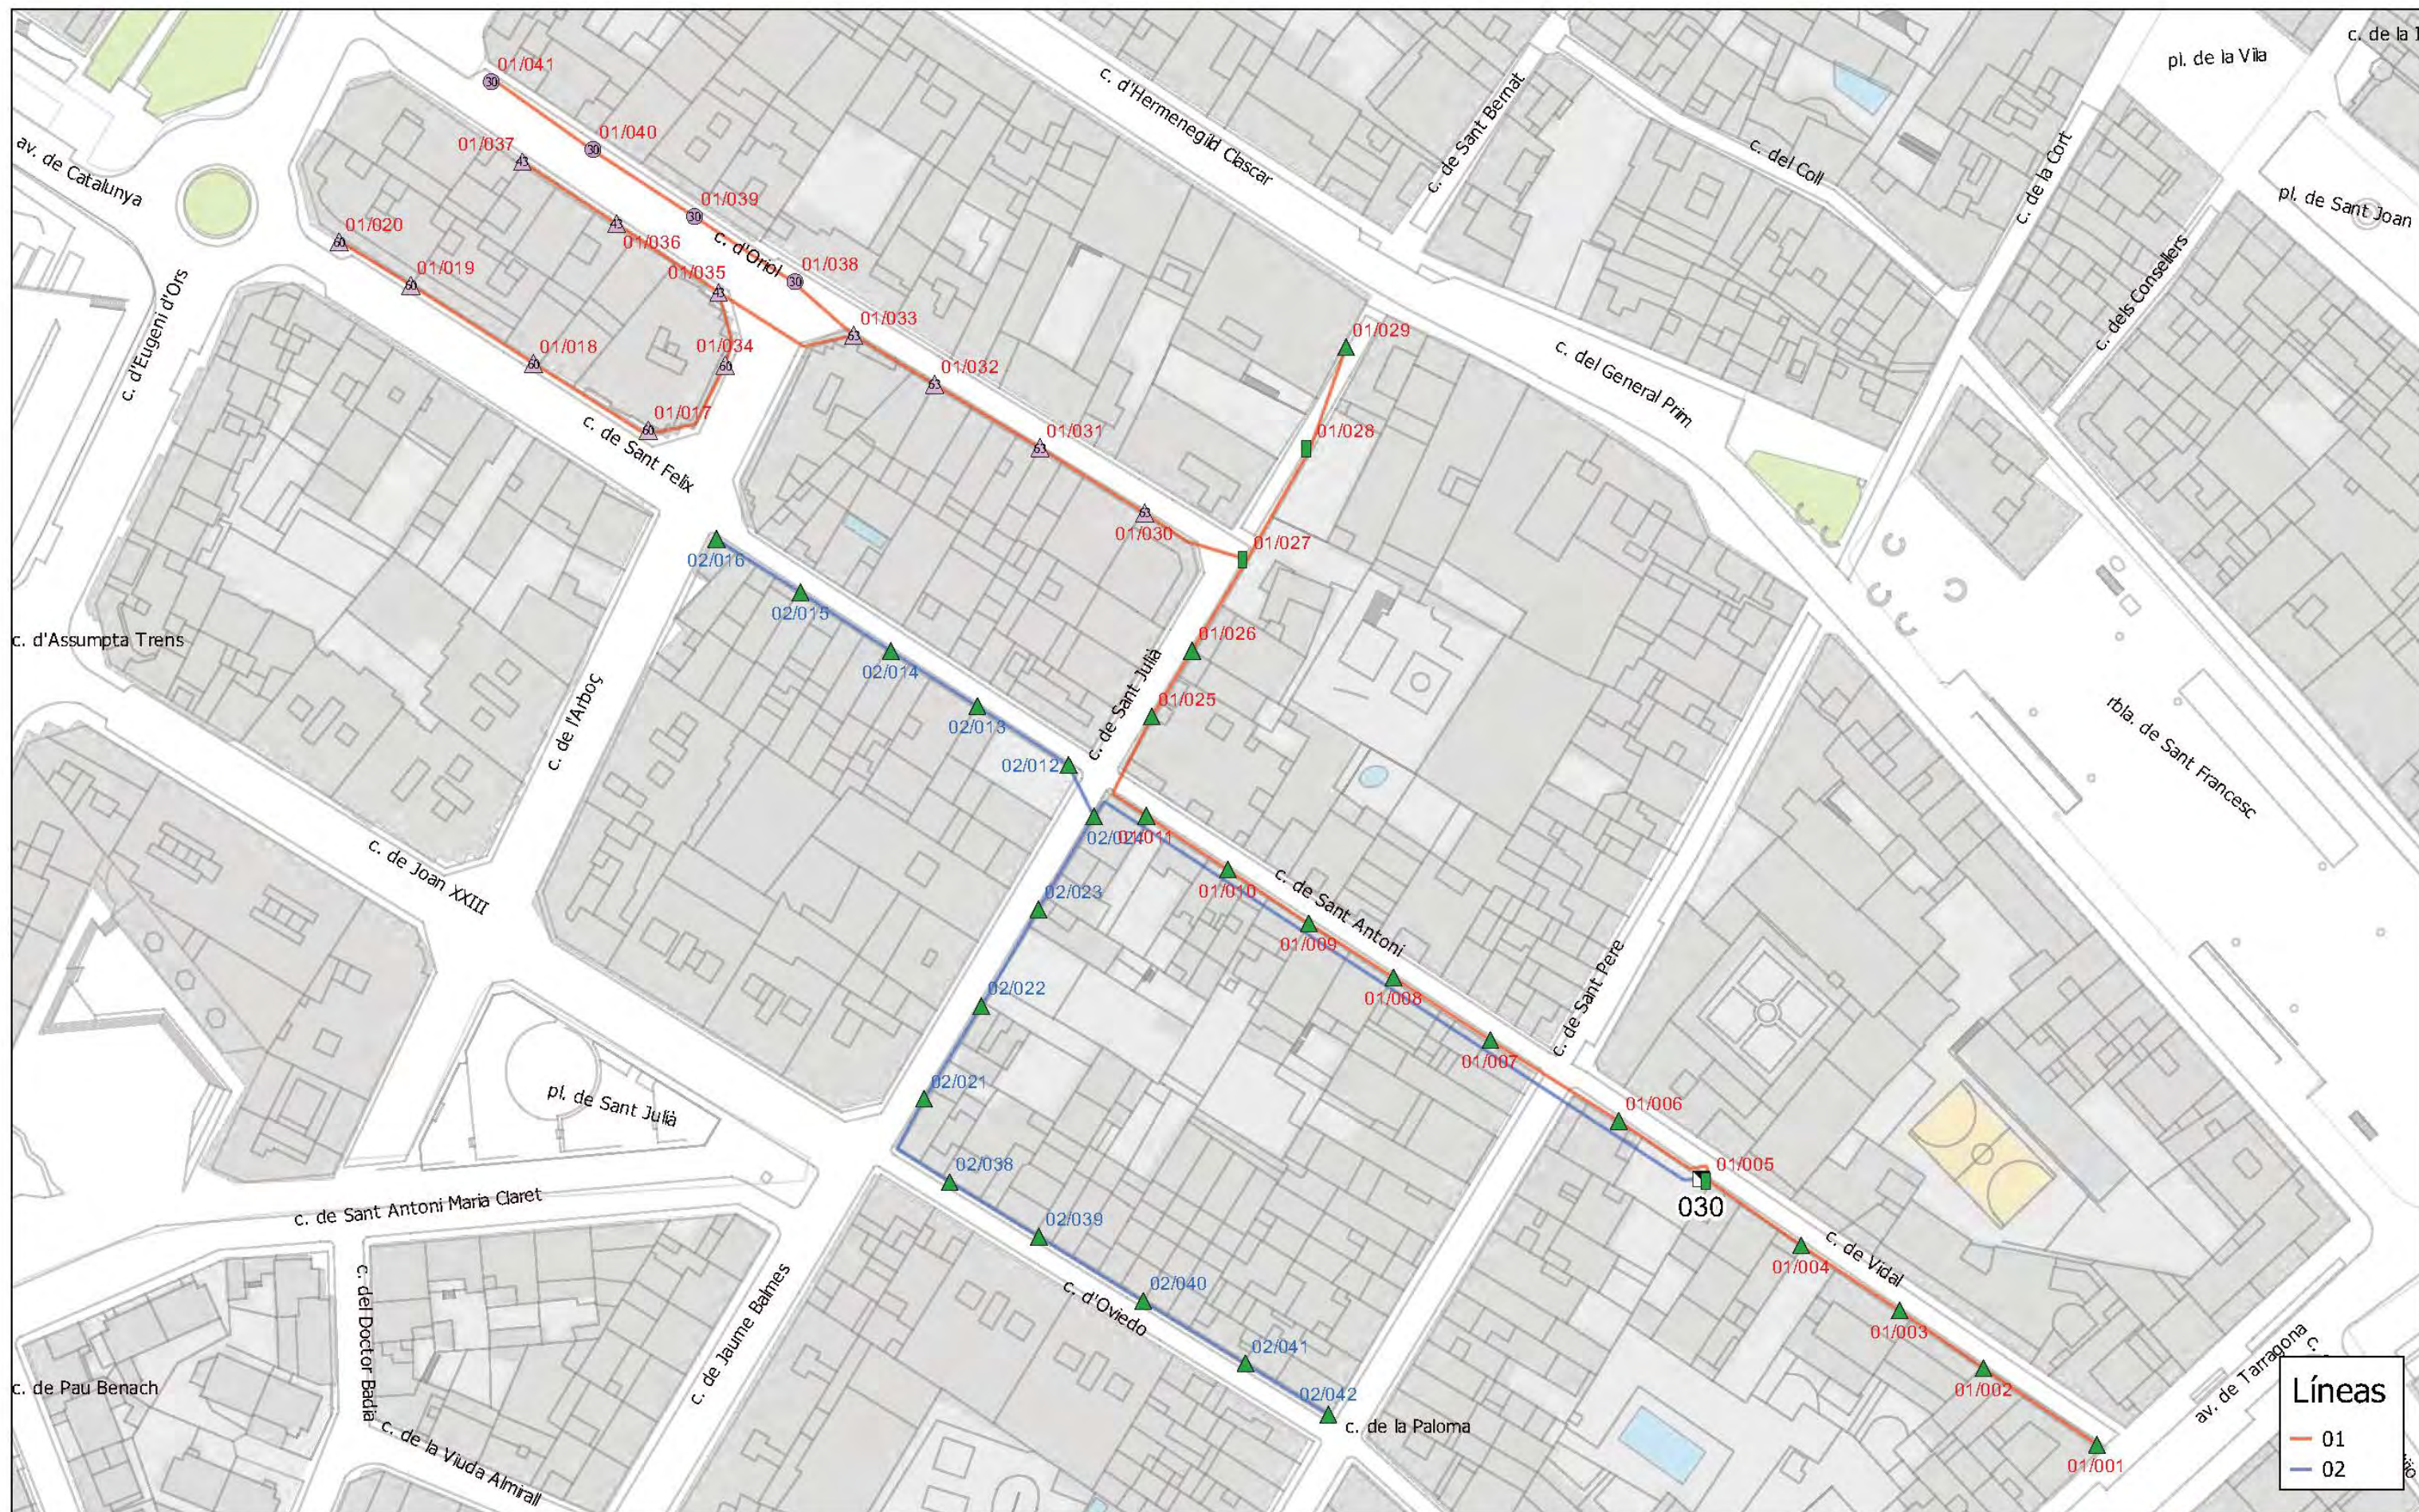



Líneas

- 01
- 02
- 05
- 06
- 07
- 08
- 09


Llegenda - Punts de manteniment

- 100 VSAP Columna
- 150 VSAP, Bàcul
- 18 Led + 36 Led, Columna
- 2 x 150 VSAP, Bàcul
- 2 x 18 Led, Columna
- 2 x 36 FL-T8, -
- 2 x 36 Led, Columna
- 20 Led, Columna
- 3 x 150 VSAP Columna
- 30 Led, Columna
- 36 Led, Columna
- 6 x 150 VSAP, Columna
- 70 VSAP, Braç
- 70 VSAP, Columna

Q M

Data
22/02/2023

Aprovat:

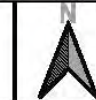

Font: cartografia base Institut Cartogràfic i Geològic de Catalunya 2020 Original DIN-A3

Escala 1:1.200

0 50 100 m


031




**AJUNTAMENT
VILAFRANCA
DEL PENEDÈS**
SERVEIS
TÈCNICS


ENLLUMENAT PÚBLIC DE
VILAFRANCA DEL PENEDÈS


QM031
Abat Blanch, c. de l

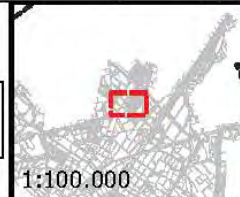

1:100.000

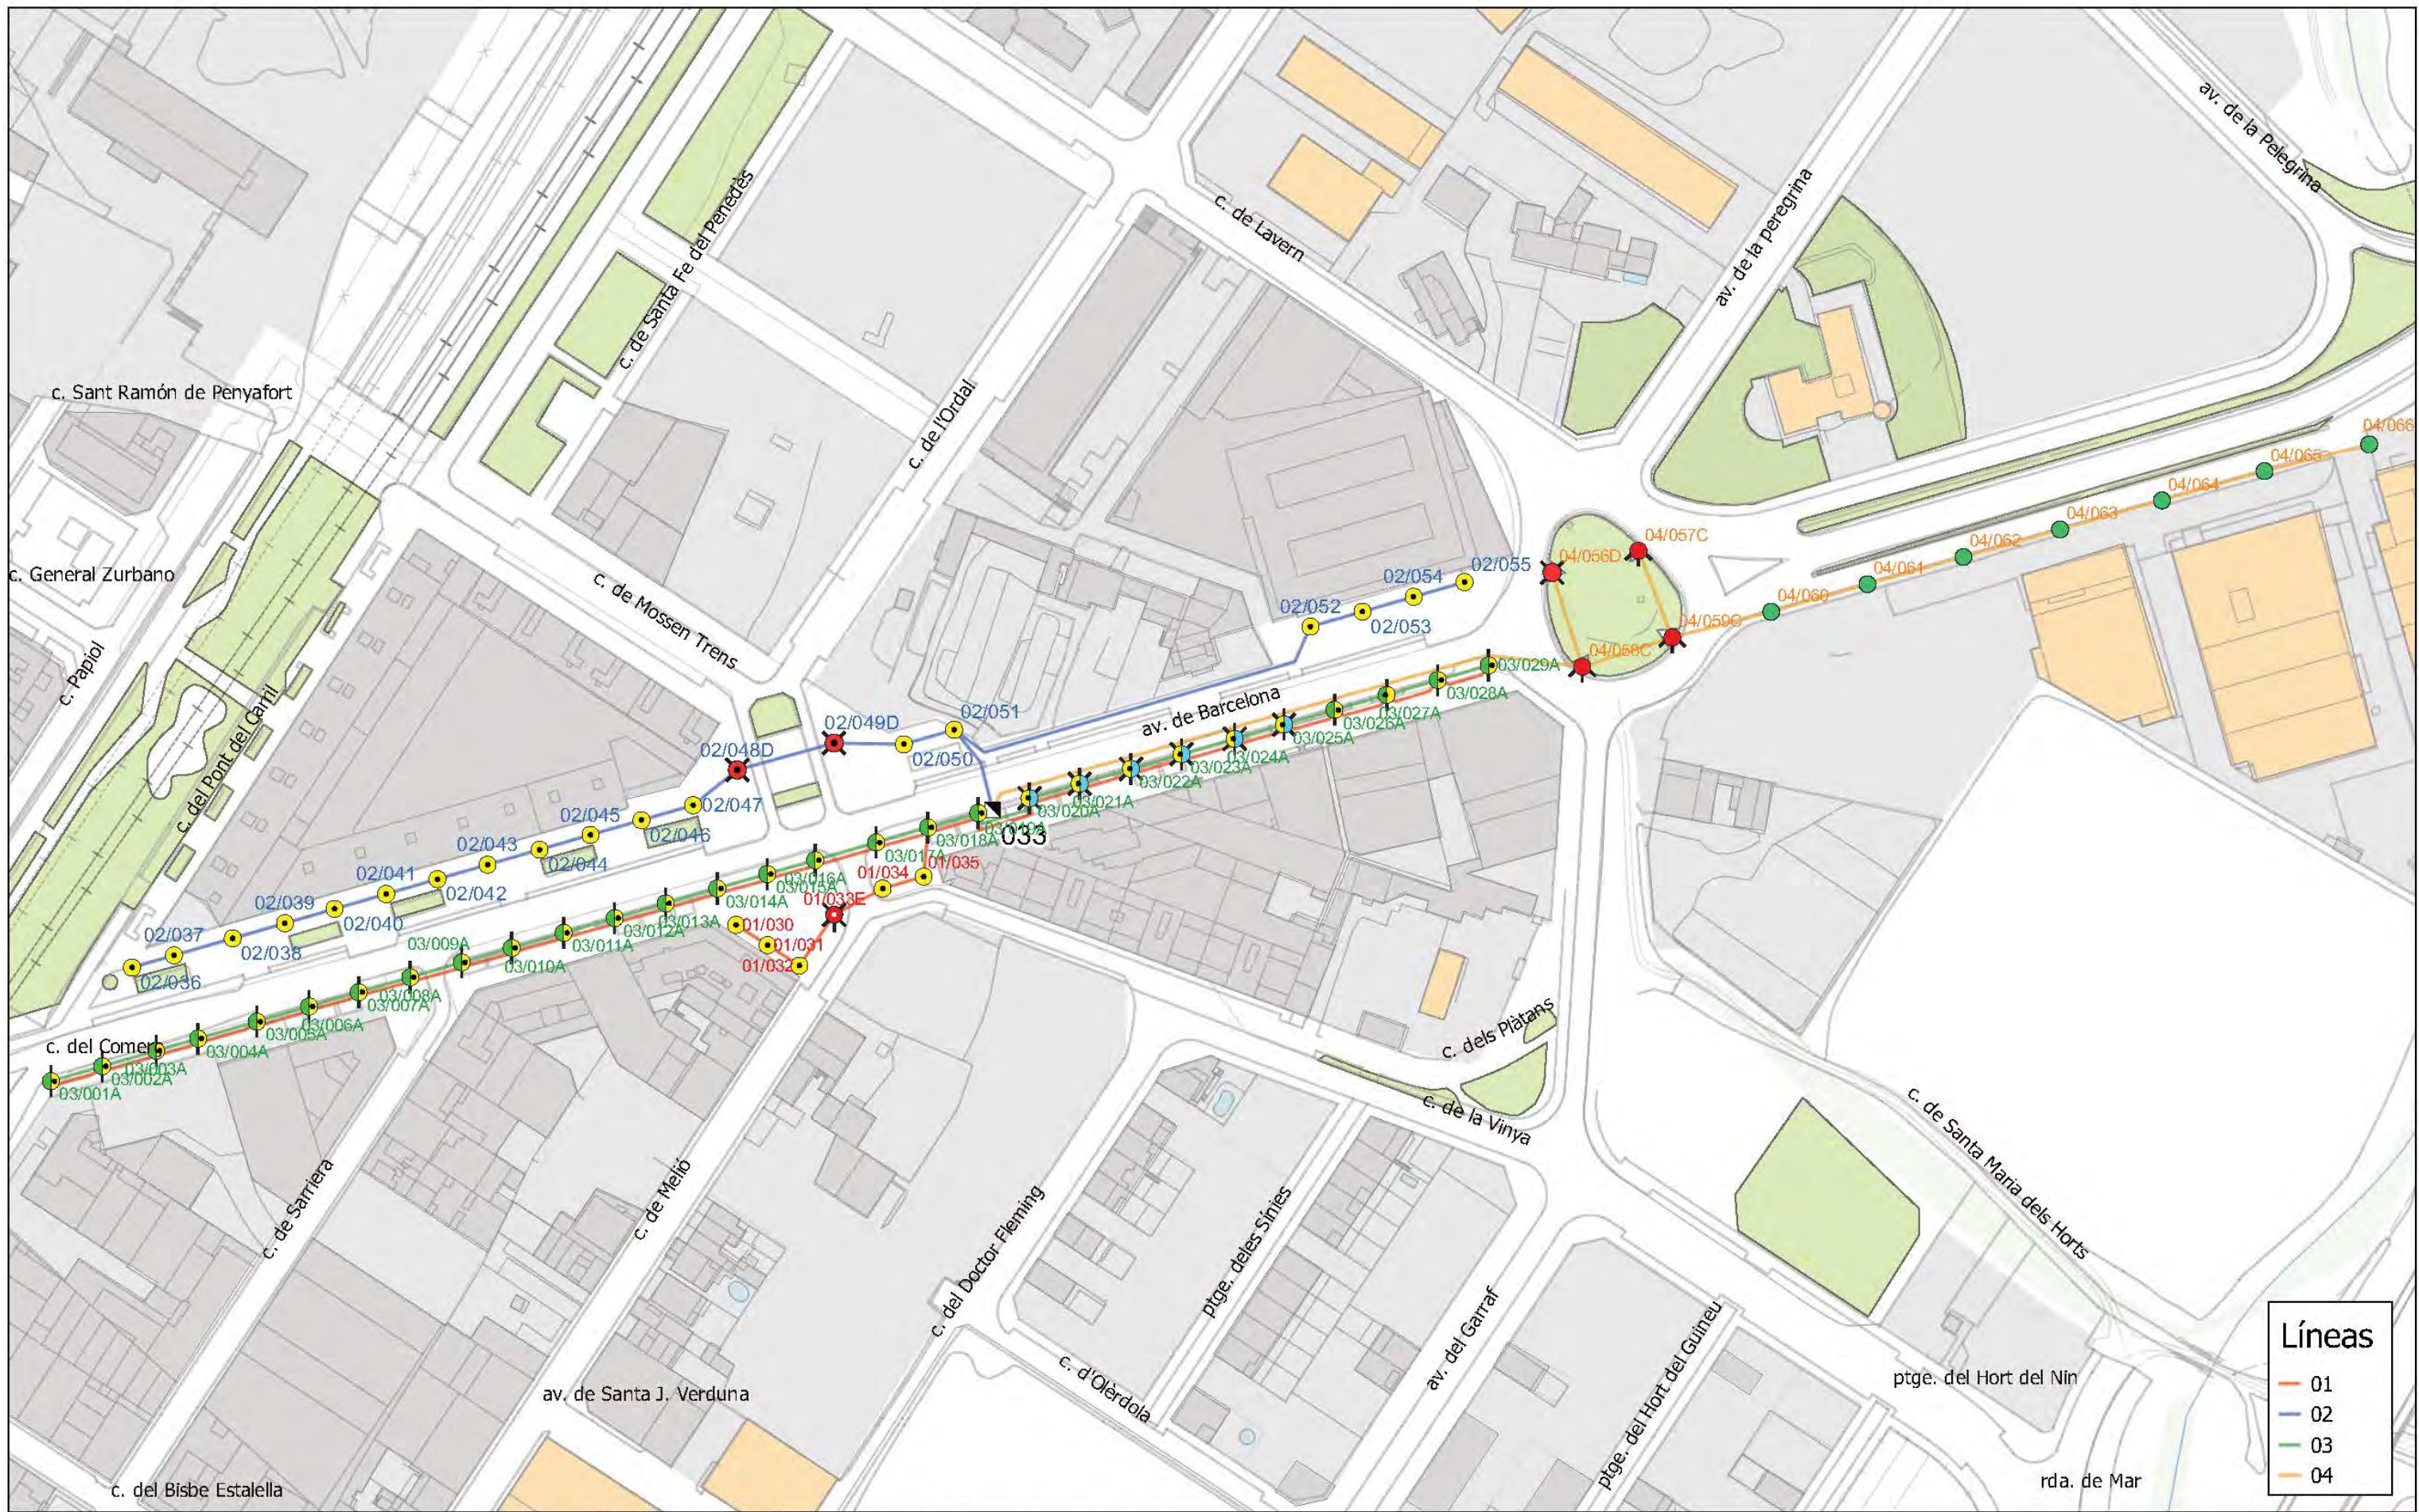

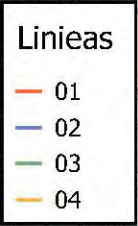

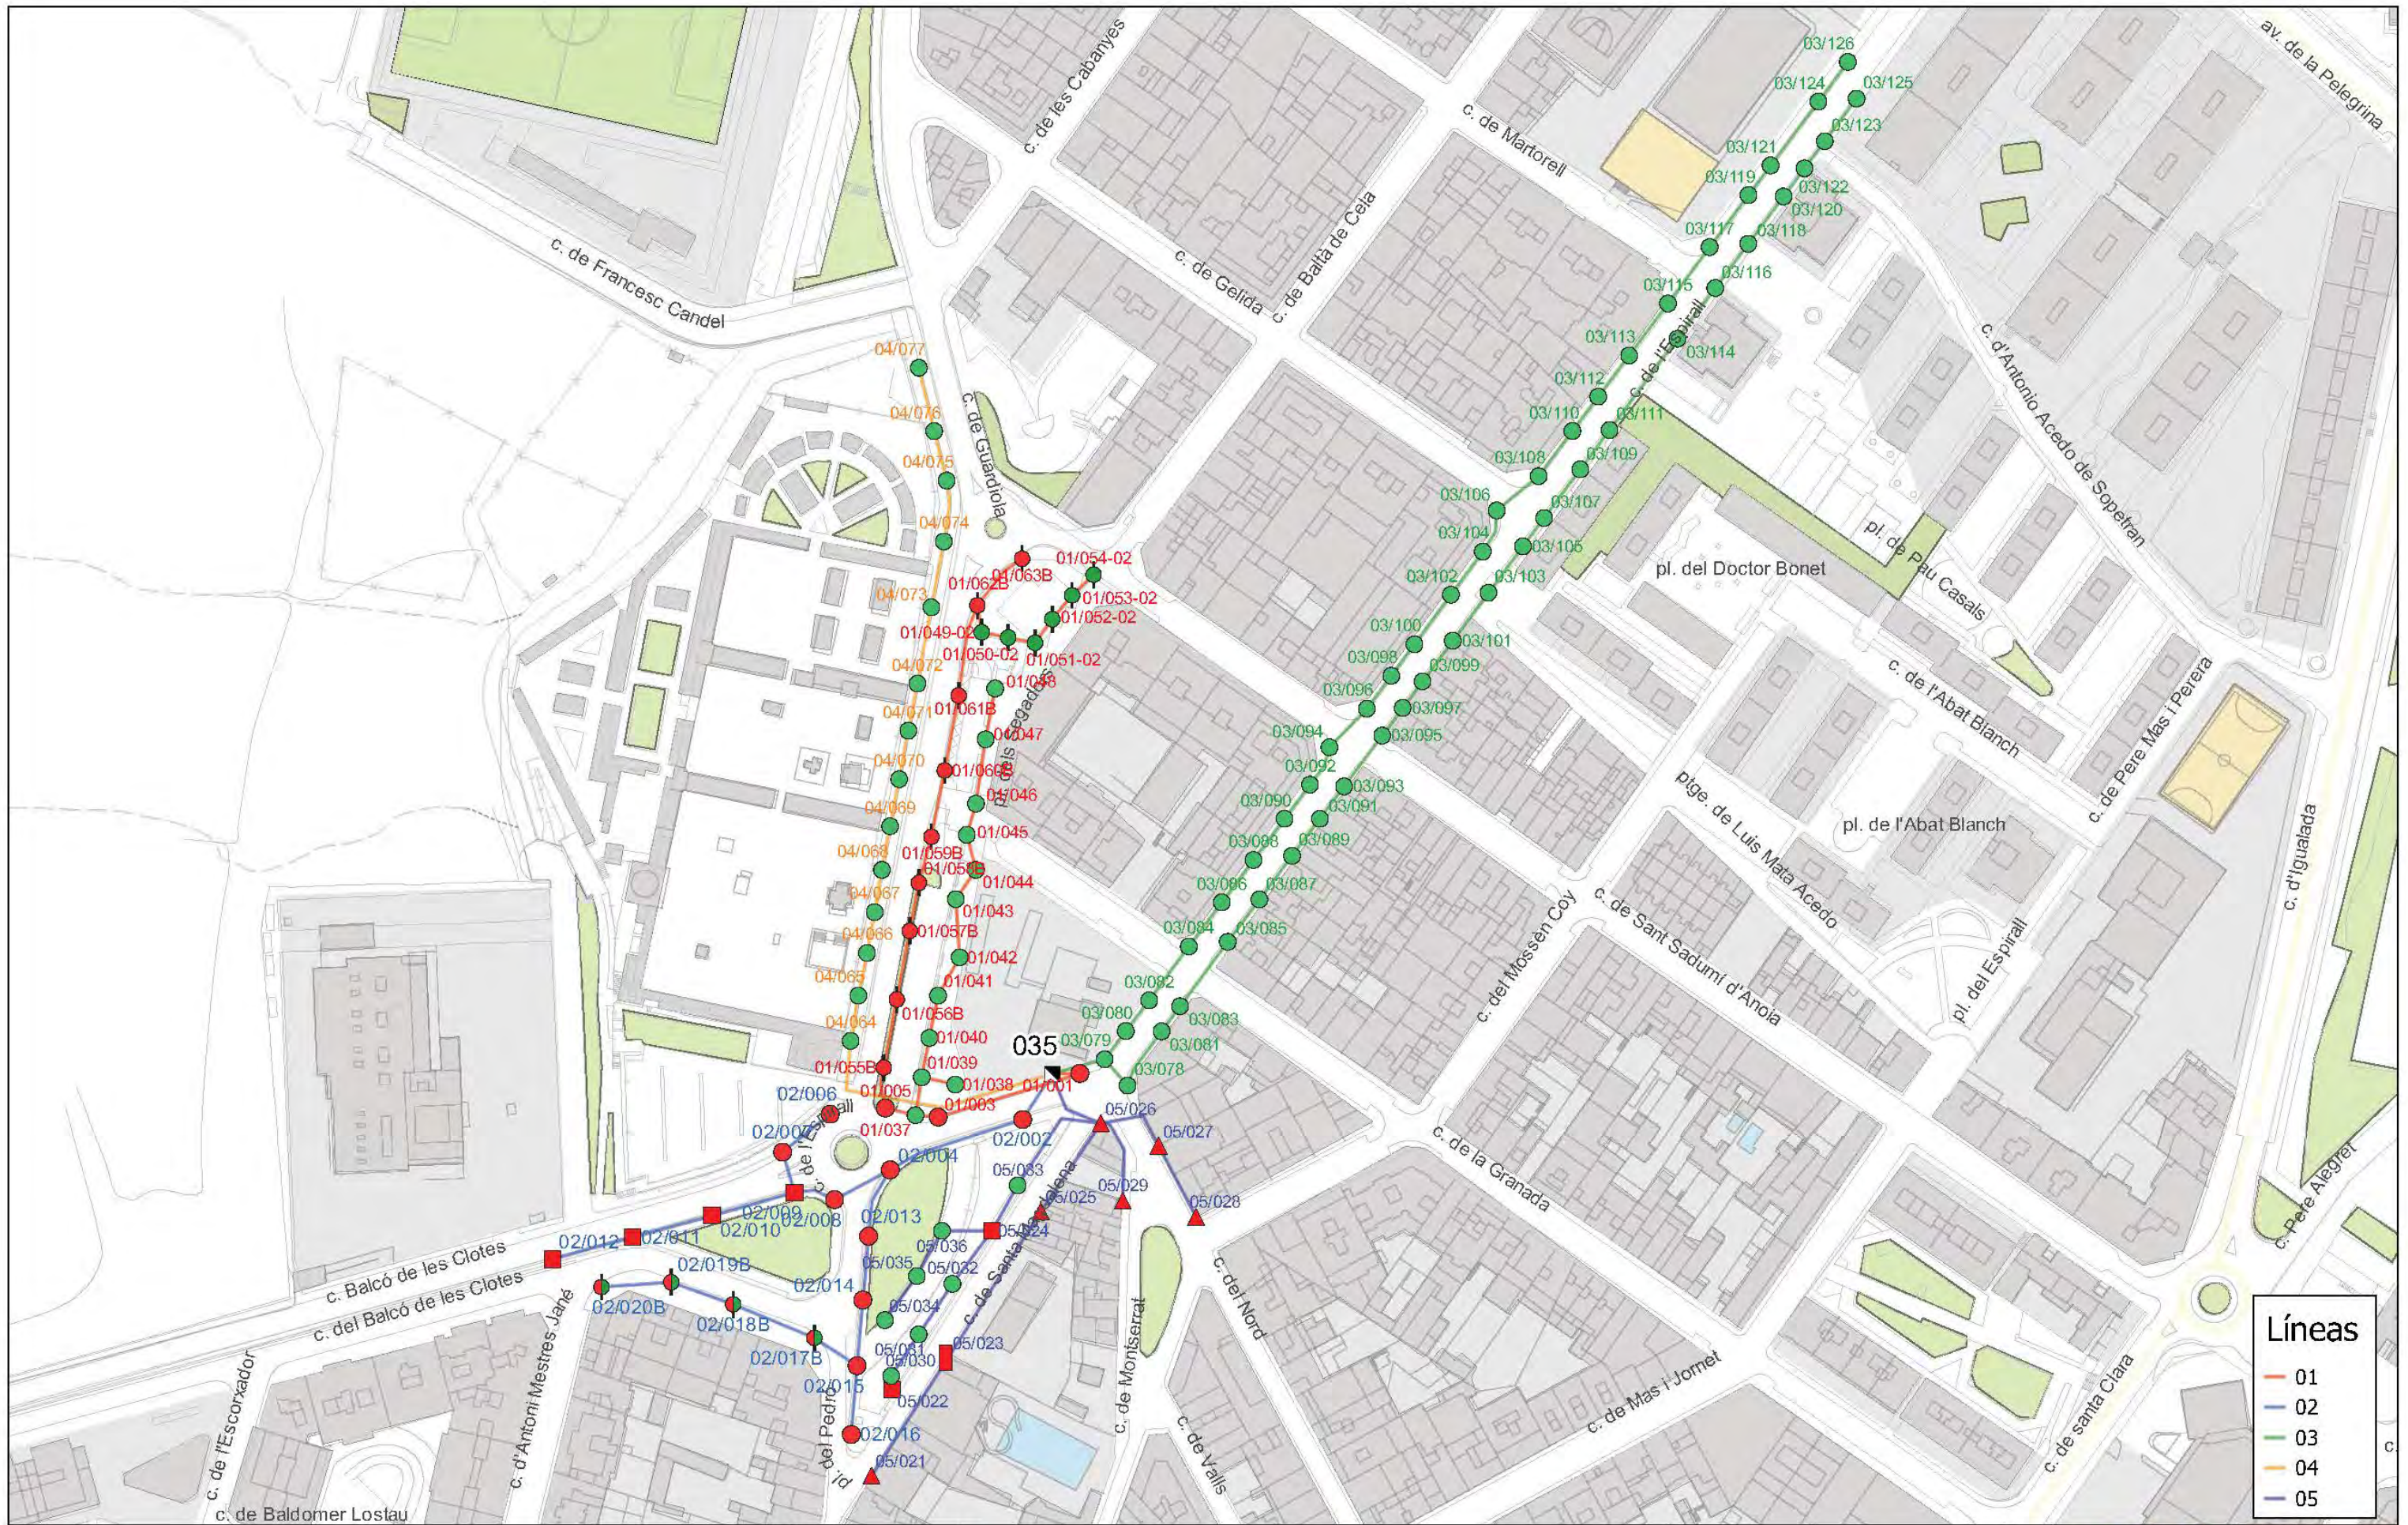




QM036
Amalia Soler, c. d



A horizontal scale bar with markings at 0, 10, 20, 30, and 40 m.

036

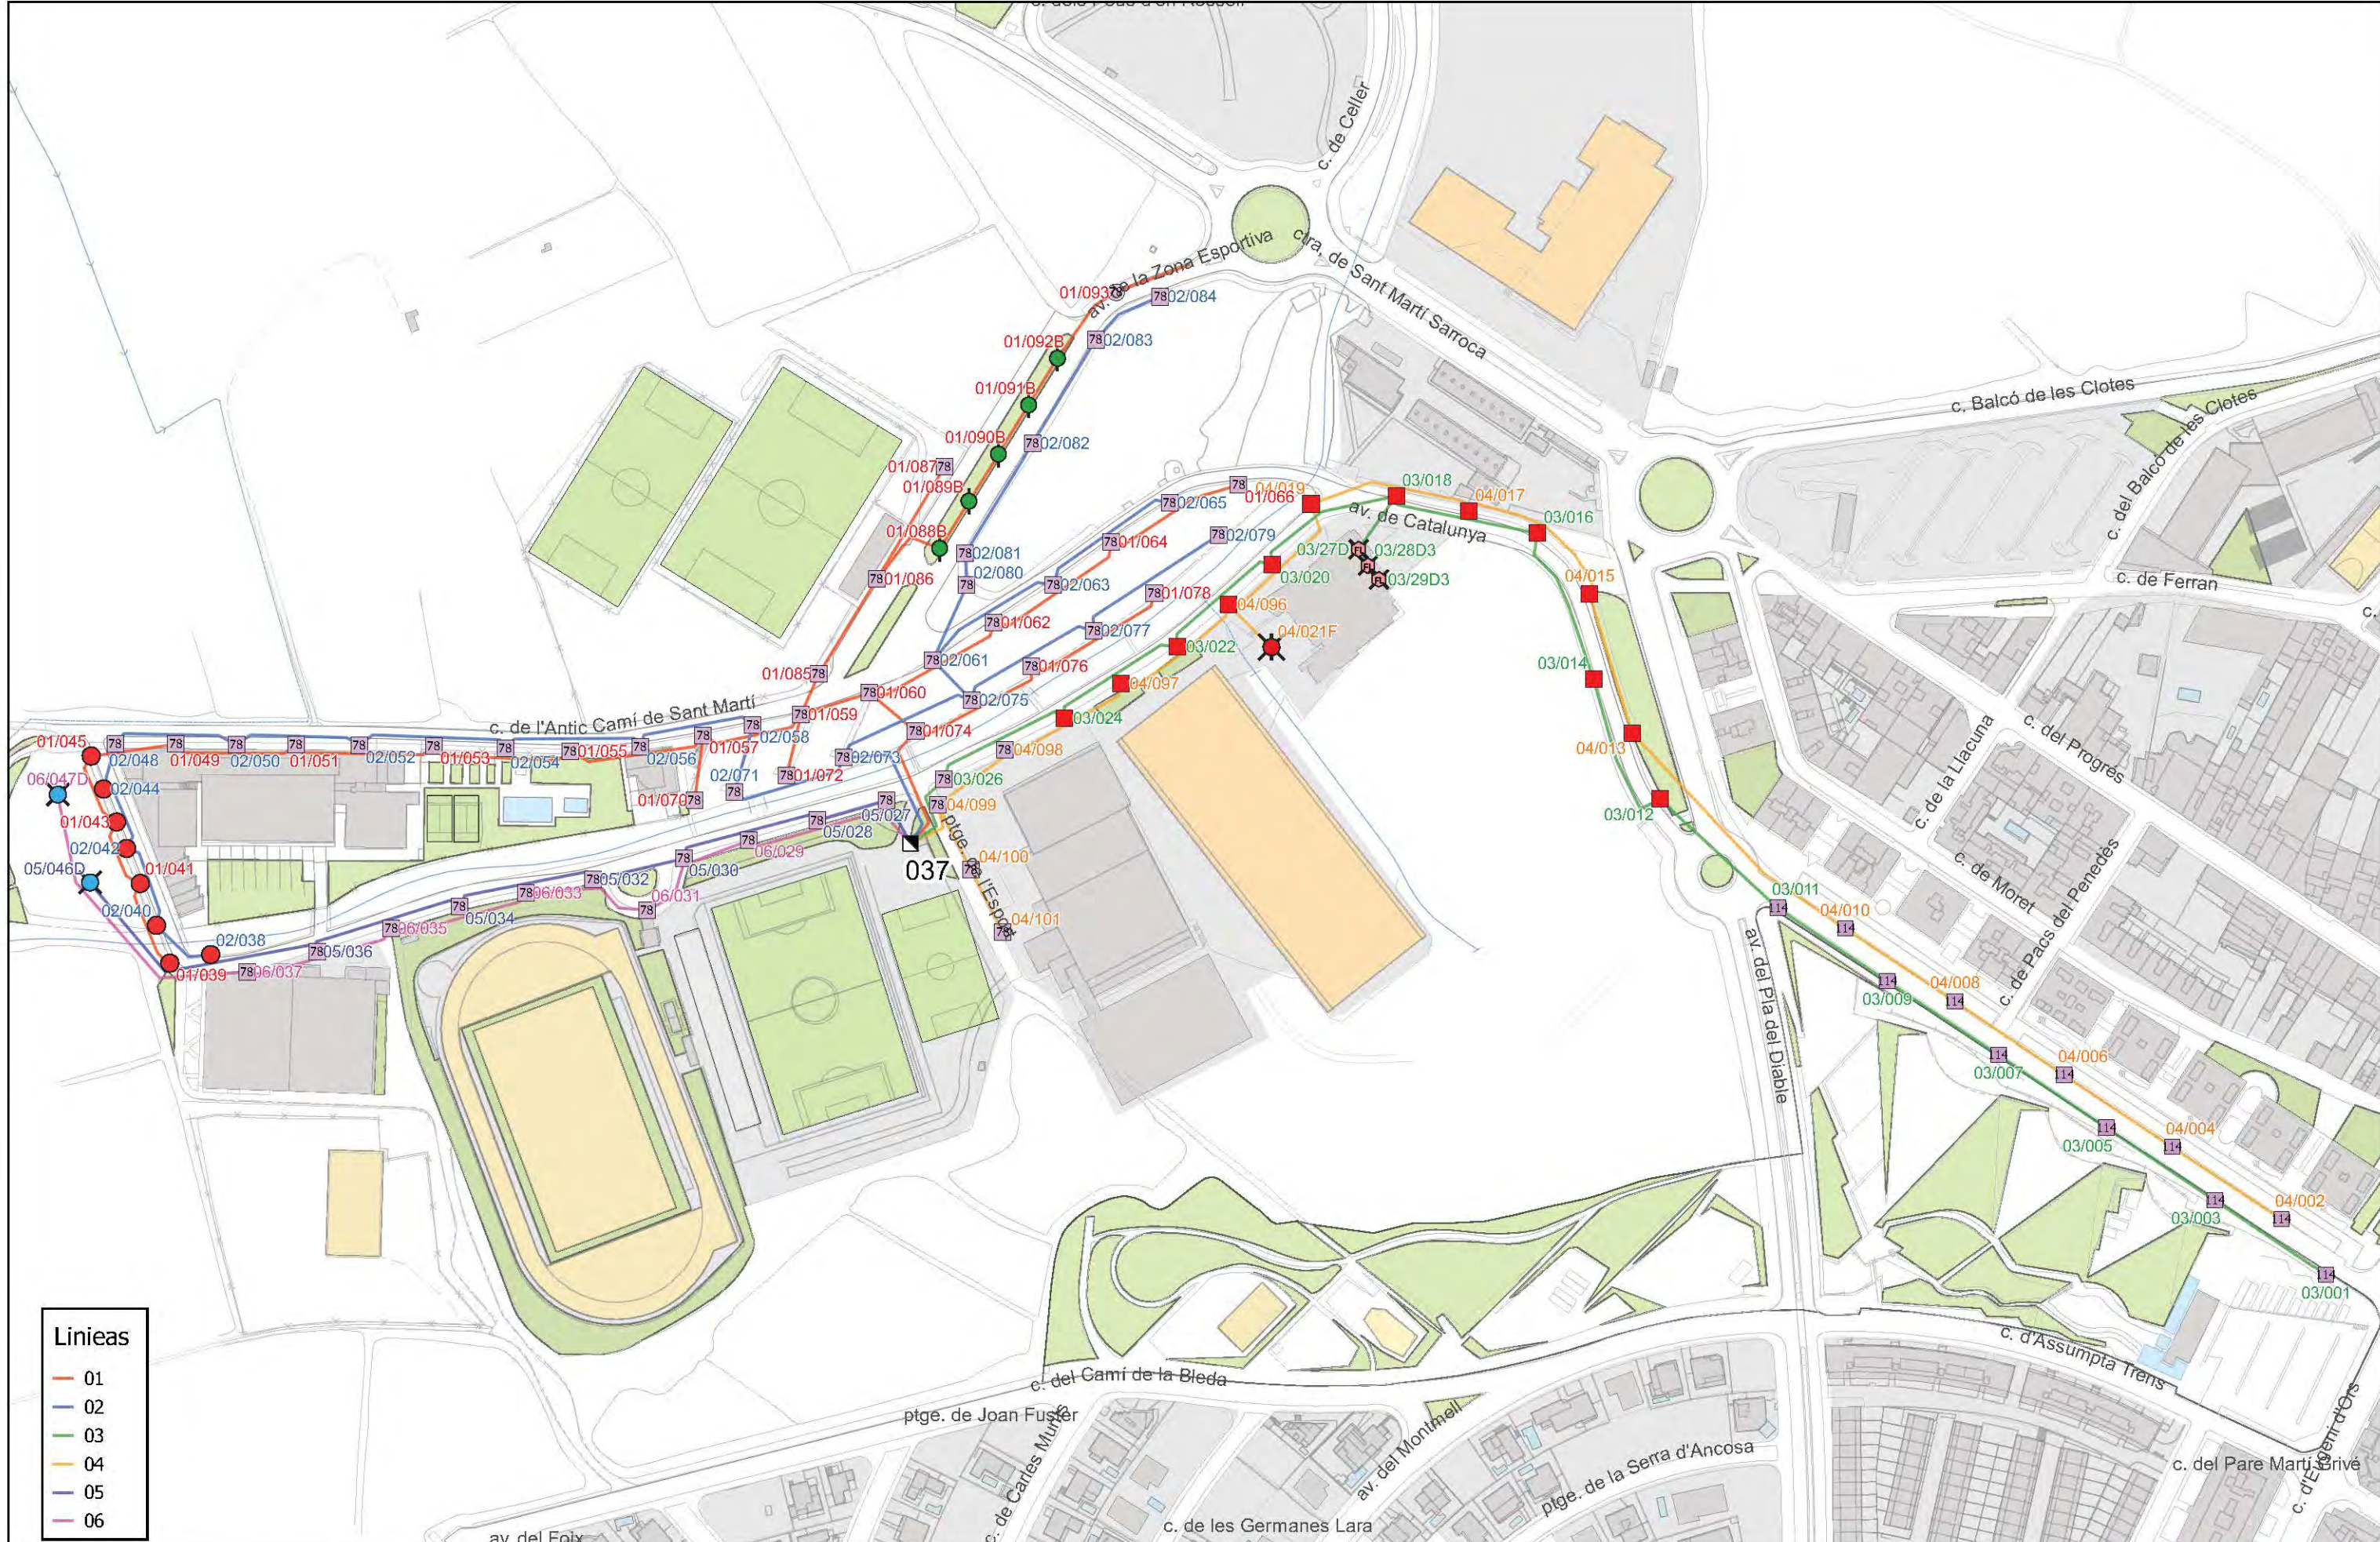


- Linieas
- 01
 - 02
 - 03
 - 04
 - 05
 - 06



ENLLUMENAT PÚBLIC DE
VILAFRANCA DEL PENEDÈS

QM037
Catalunya, av. de

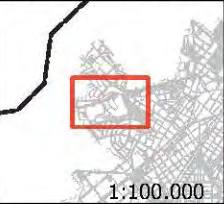

- Legenda - Punts de manteniment
- 114 Led, Bàcul
 - 150 VSAP, Bàcul
 - 150 VSAP, Columna
 - 2 x 100 VSAP, Columna
 - 4 x 250 VSAP, Columna
 - 4 x 36 FL-T8, Altres
 - 6 x 150 VSAP, Columna
 - 78 Led, Bàcul
 - 78 Led, Columna

Data
24/02/2023


Escala
1:2.500

Aprovat:

Font: cartografia base Institut Cartogràfic i Geològic de Catalunya 2020

Original DIN-A3

037

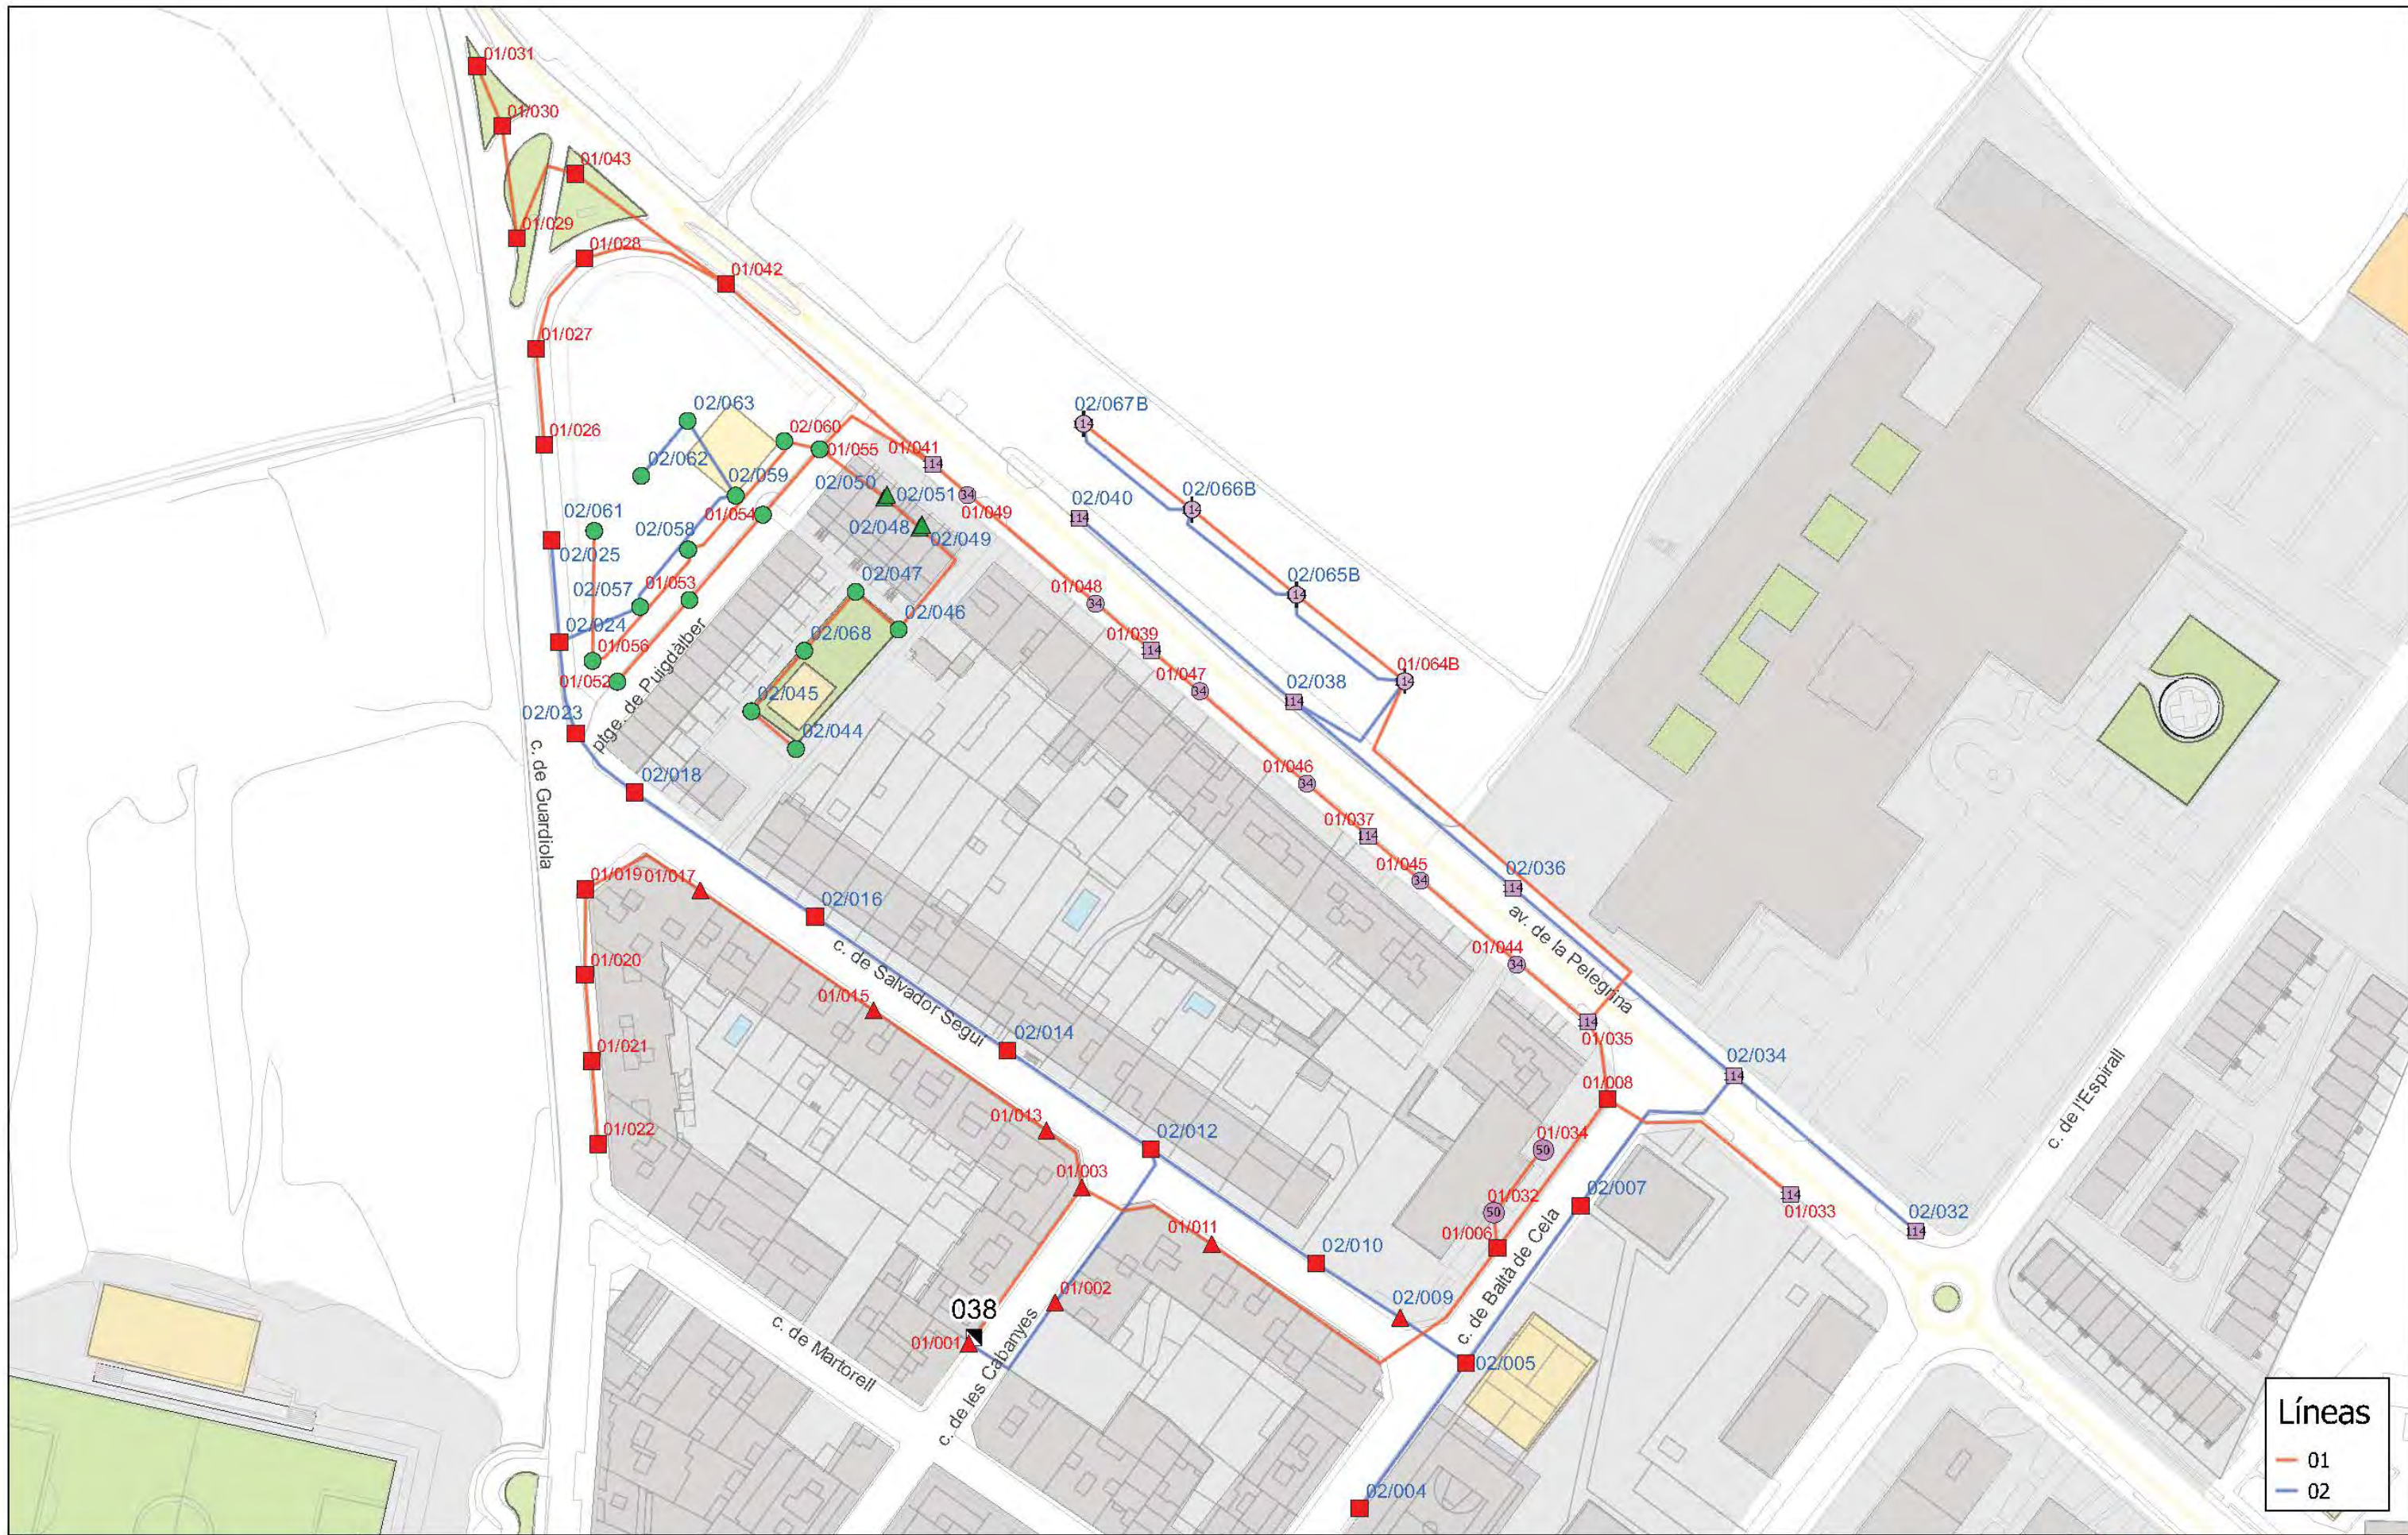



- Líneas**
- 01
 - 02
 - 03
 - 04

AJUNTAMENT VILAFRANCA DEL PENEDÈS
SERVEIS TÈCNICS

ENLLUMENAT PÚBLIC DE VILAFRANCA DEL PENEDÈS
QM039
Pelegrina, av. de la



- Llegenda - Punts de manteniment**
- 100 VSAP, Bâcul
 - 100 VSAP, Columna
 - 114 Led, Bâcul
 - 150 VSAP + 250 VSAP, Bâcul
 - 150 VSAP, Bâcul
 - 150 VSAP, Columna
 - 250 VSAP, Bâcul
 - 5 x 140 Led, Columna

QM

Data
15/02/2023


Aprovat:



Escala 1:1.800
0 50 100 m

Font: cartografia base Institut Cartogràfic i Geològic de Catalunya 2020 Original DIN-A3

039

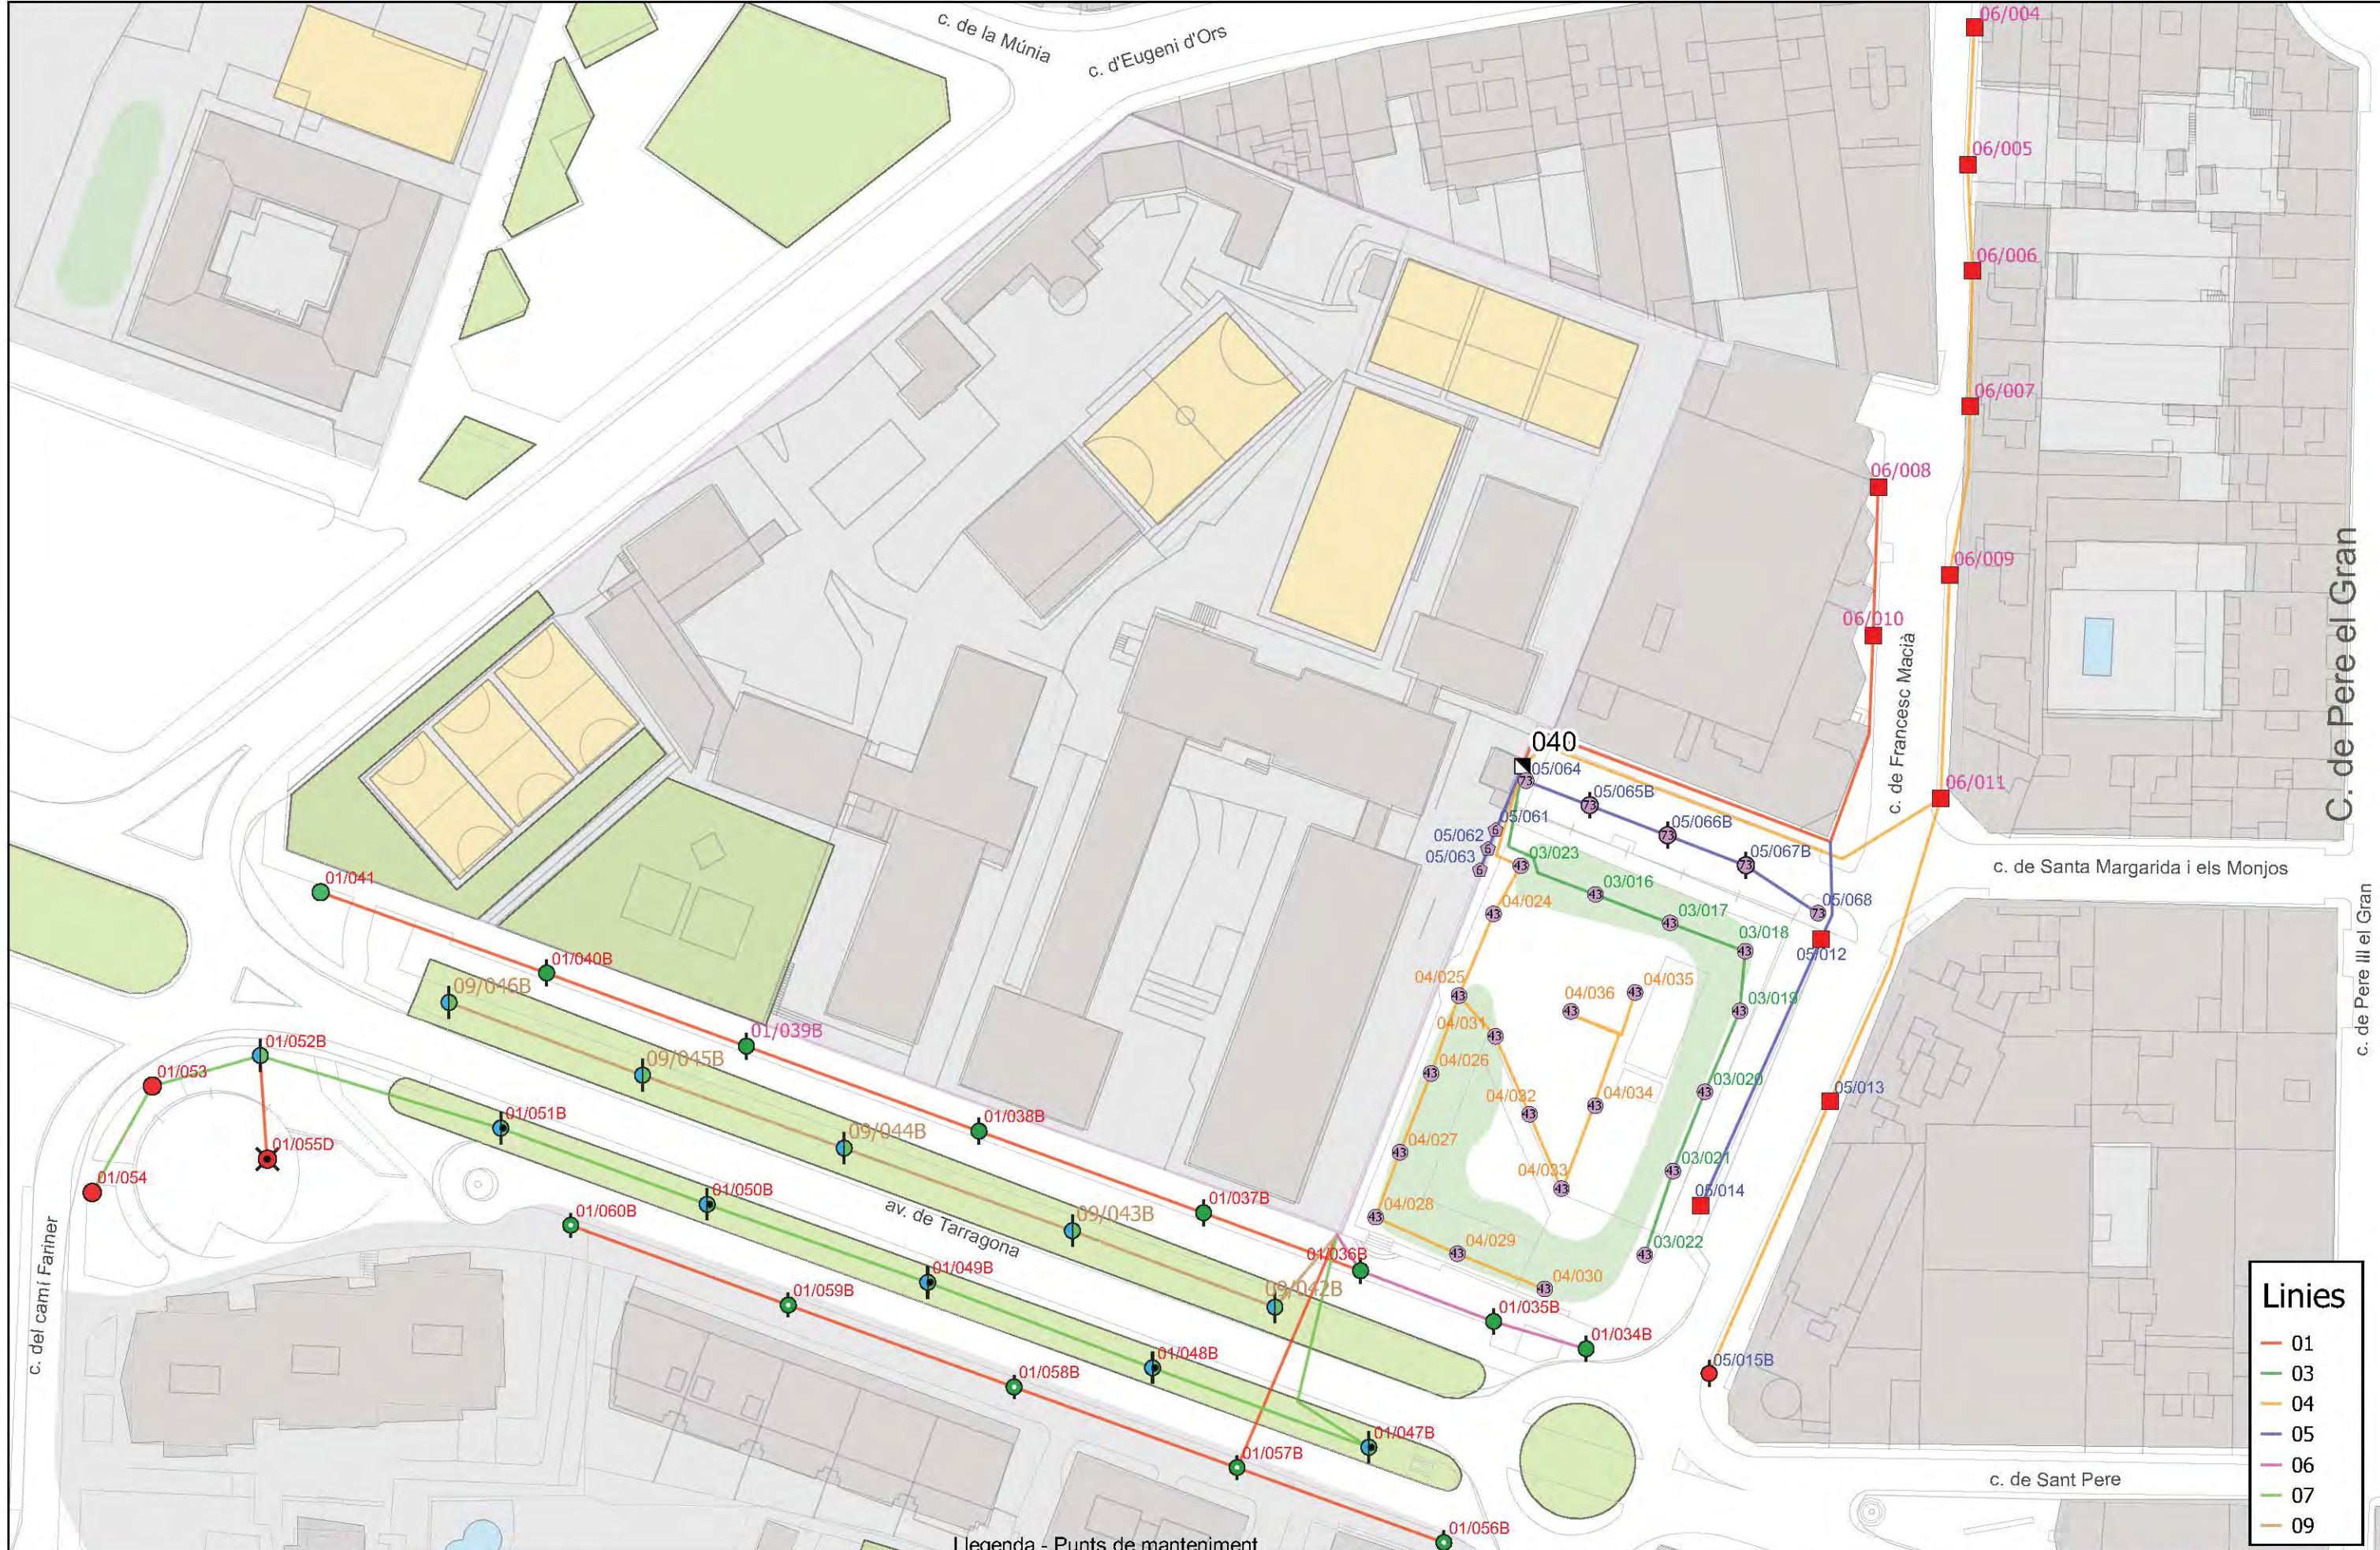

- Linies**
- 01
 - 03
 - 04
 - 05
 - 06
 - 07
 - 09

Legenda - Punts de manteniment

- 100 HM-C + 250 VSAP, Columna
- 100 VSAP + 250 VSAP, Columna
- 100 VSAP, Columna
- 150 VSAP, Bàcul
- 150 VSAP, Columna
- 2 x 100 HM-C, Columna
- 2 x 100 VSAP, Columna
- 2 x 150 VSAP, Columna
- 2 x 73 Led Columna
- 4 x 150 HM-C, Columna
- 43 Led, Columna
- 6 Led, -
- 73 Led, Columna

QM



ENLLUMENAT PÚBLIC DE
VILAFRANCA DEL PENEDÈS

Quadre 040
de Sant Salvador, Plz.



Data
15/02/2023

Aprovat:




Escala 1:1.000

Font: cartografia base Institut Cartogràfic i Original DIN-A3
Geològic de Catalunya 2020



040

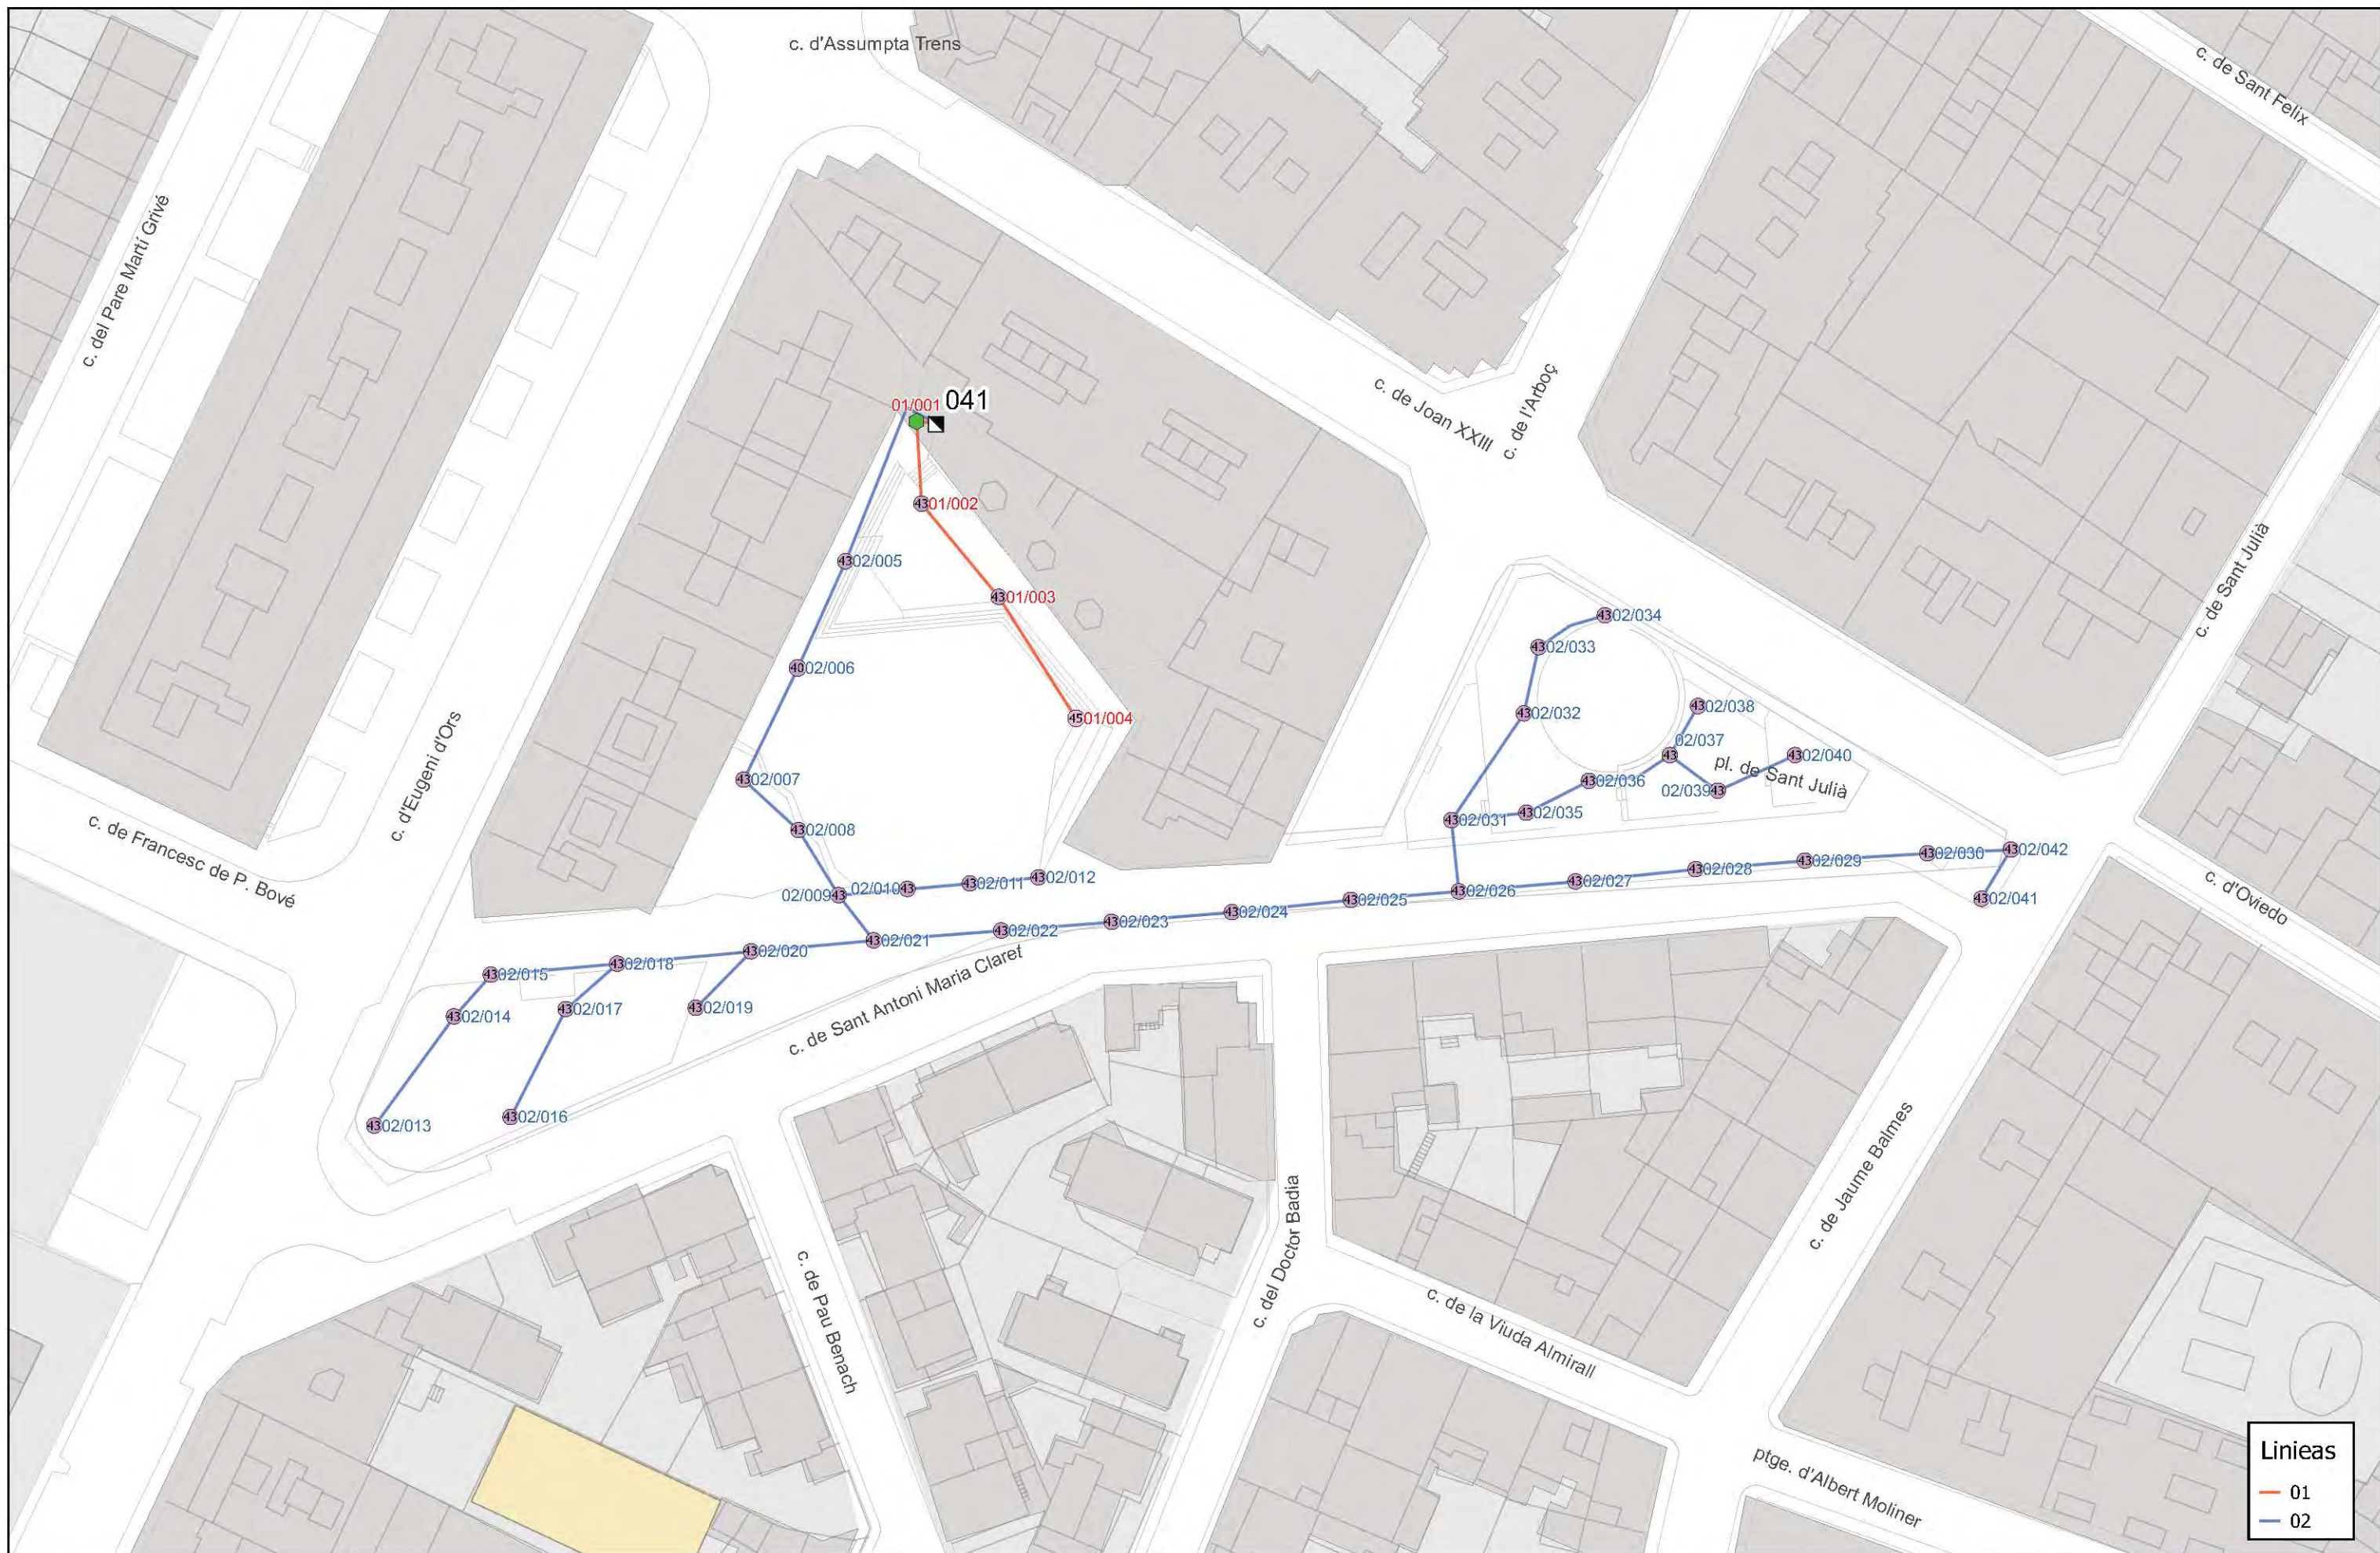

Llegenda - Punts de manteniment

-  100 VSAP, Altres
-  40 Led, Columna
-  43 Led, Columna
-  45 Led, Columna

Data
24/02/2023

Aprovat:



Font: cartografia base Institut Cartogràfic i
Geològic de Catalunya 2020 Original DIN-A3

Escala **1:700**

QM

0 10 20 30 40 m

Lineas

01

02

041



 AJUNTAMENT VILAFRANCA DEL PENEDES SERVEIS TÉCNICS	ENLLUMENAT PÚBLIC DE VILAFRANCA DEL PENEDES	 1:160.000	Llegenda - Punts de manteniment ● 100 VSAP, Columna ▲ 150 VSAP, Braç	■ QM	Data 15/02/2023	Aprovat:	  Original DIN-A3	042
	QM042 Pere Pau, c. de				Escala 1:1.100 0 50 100 m			




Lineas

- 01
- 02
- 03
- 04



ENLLUMENAT PÚBLIC DE
VILAFRANCA DEL PENEDÈS

QM043
Cubelles, c. de

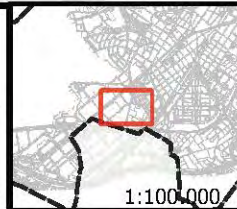

Legenda - Punts de manteniment

- 36 Led, Columna
- 60 Led, Bàcul

Data
24/02/2023

Aprovat:




Font: cartografia base Institut Cartogràfic i Geològic de Catalunya 2020
Original DIN-A3

Escala **1:1.700**



0 20 40 60 80 m

043

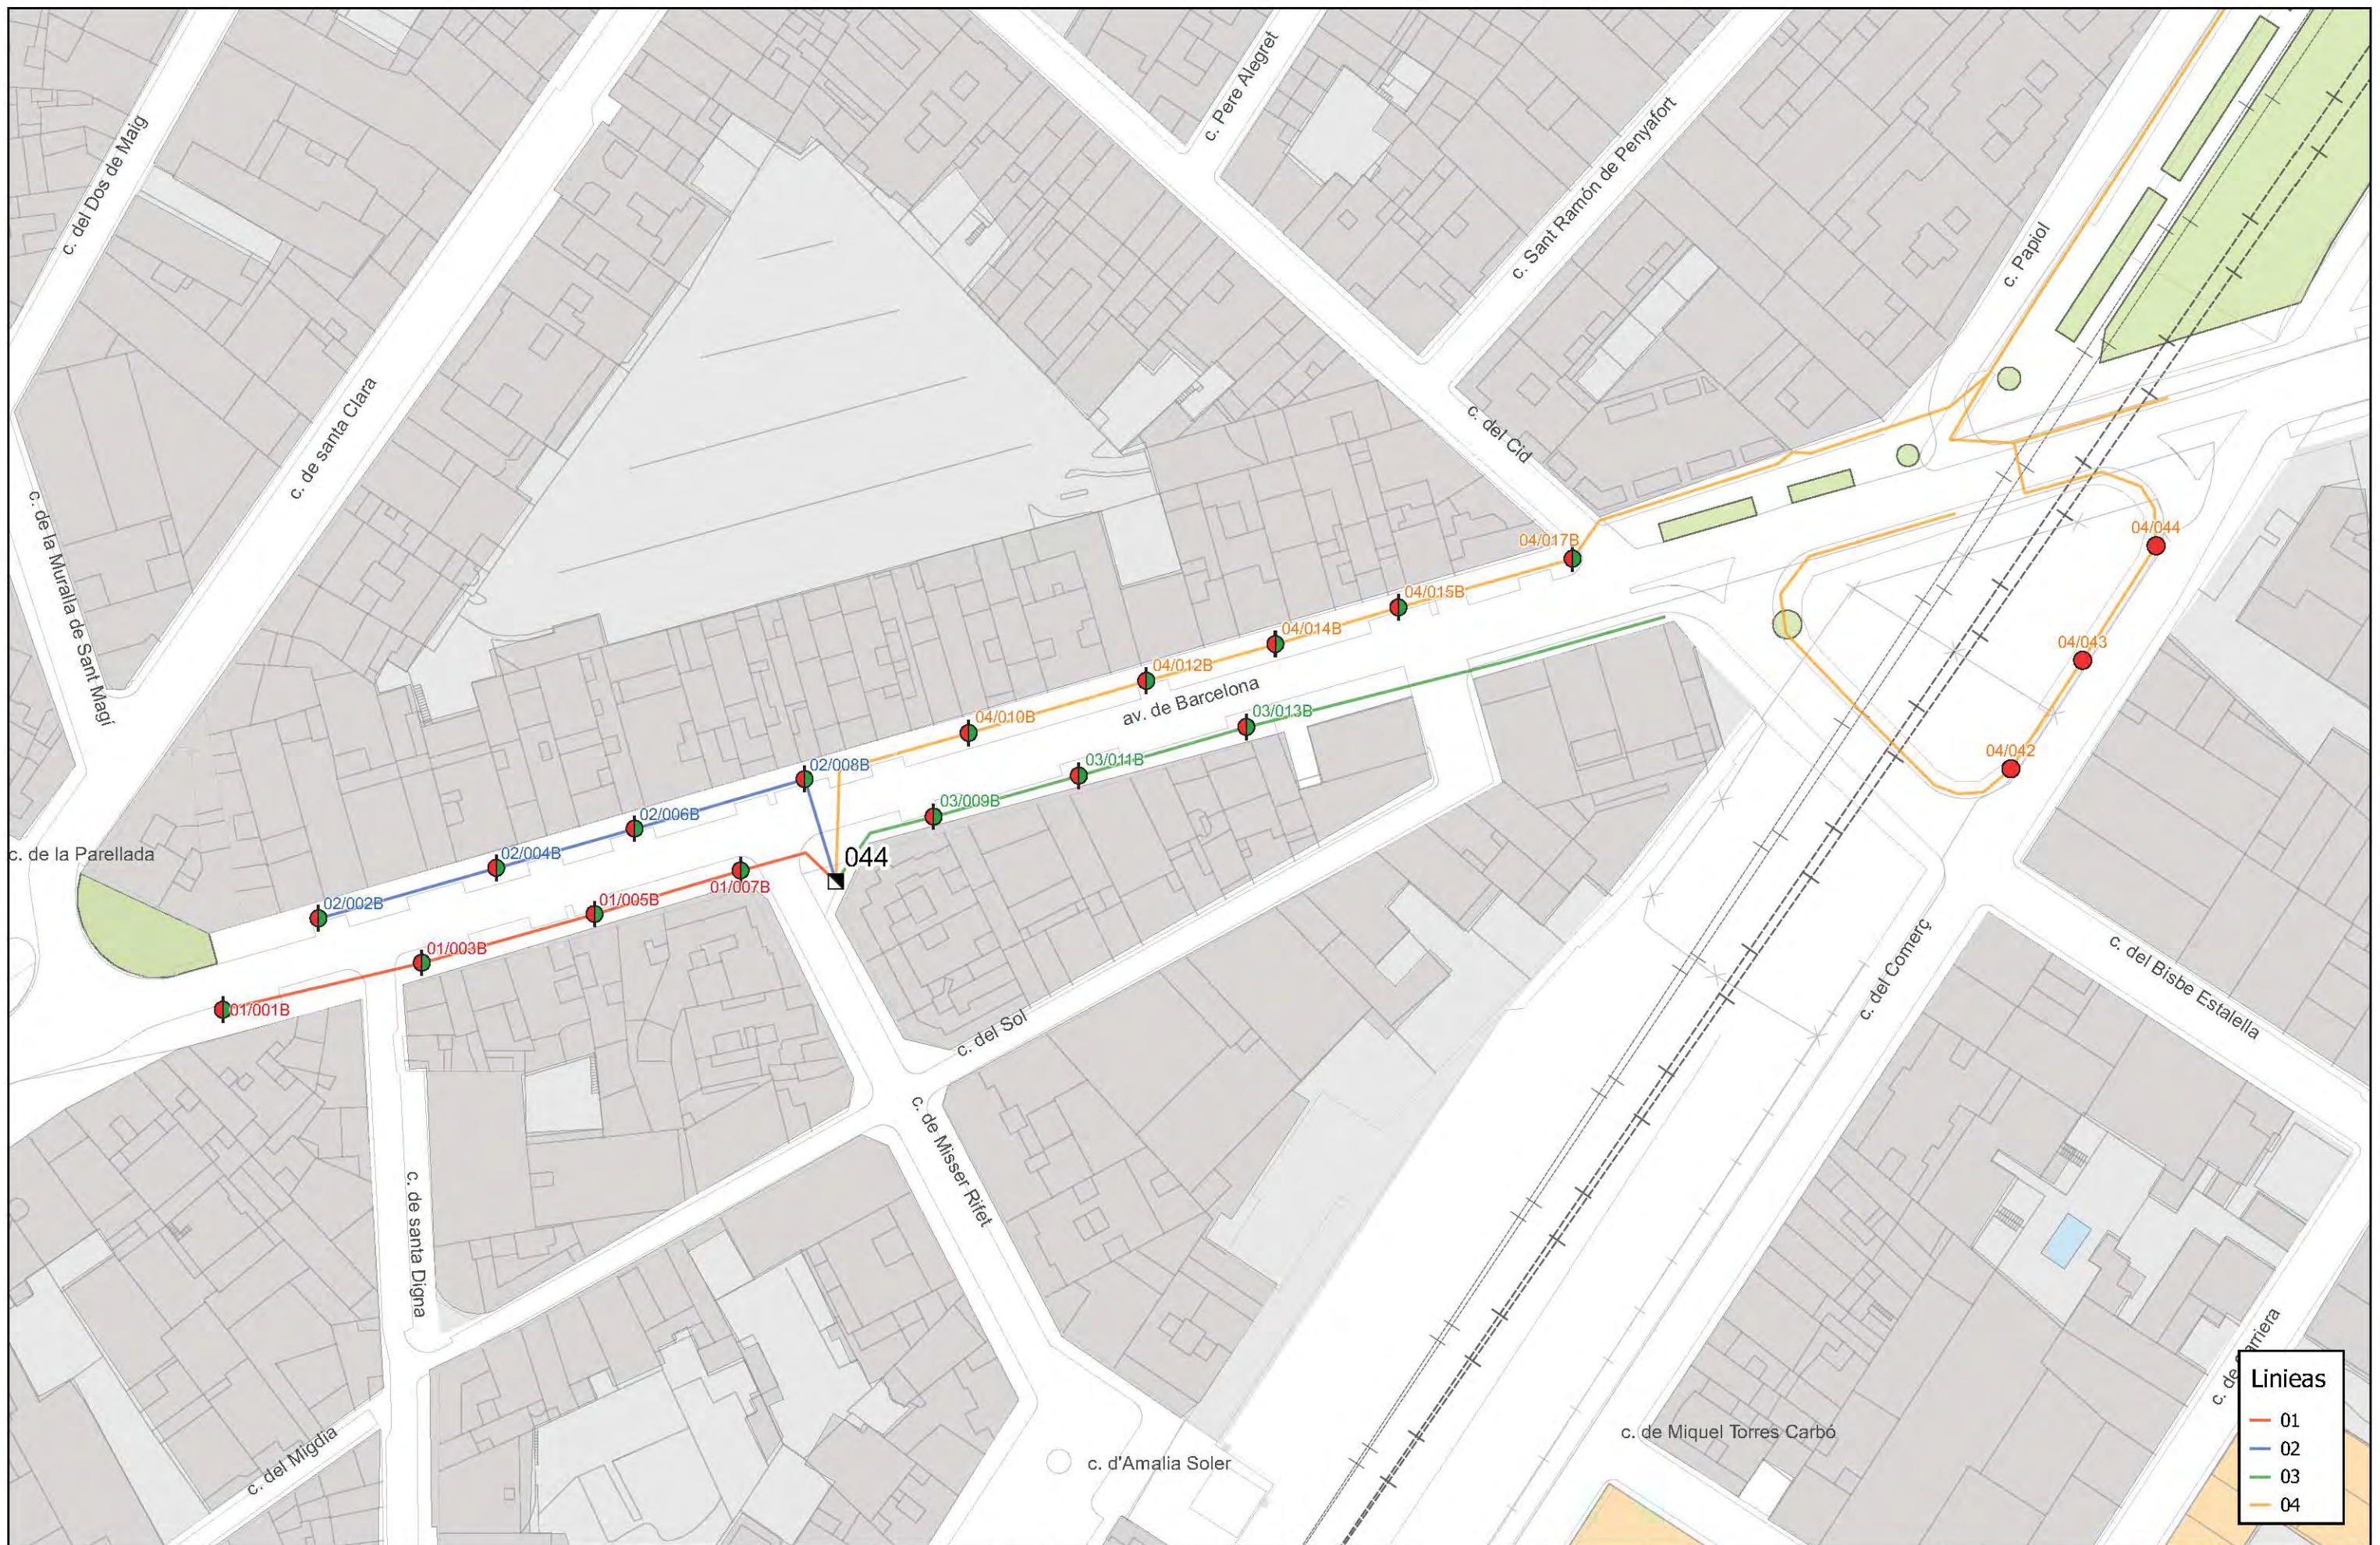

Lineas

- 01
- 02
- 03
- 04

Llegenda - Punts de manteniment

- 100 + 150 VSAP, Columna
- 150 VSAP, Columna

Data
24/02/2023

Aprovat:



Font: cartografia base Institut Cartogràfic i Geològic de Catalunya 2020 Original DIN-A3

Escala 1:1.000

QM

0 20 40 60 80 m


044





AJUNTAMENT
VILAFRANCA
DEL PENEDÈS
SERVEIS TÈCNICS


ENLLUMENAT PÚBLIC DE
VILAFRANCA DEL PENEDÈS

QM044
Misser Rufet, c. de

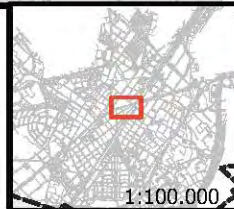


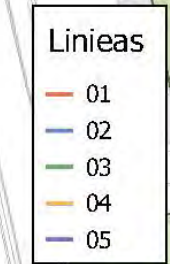

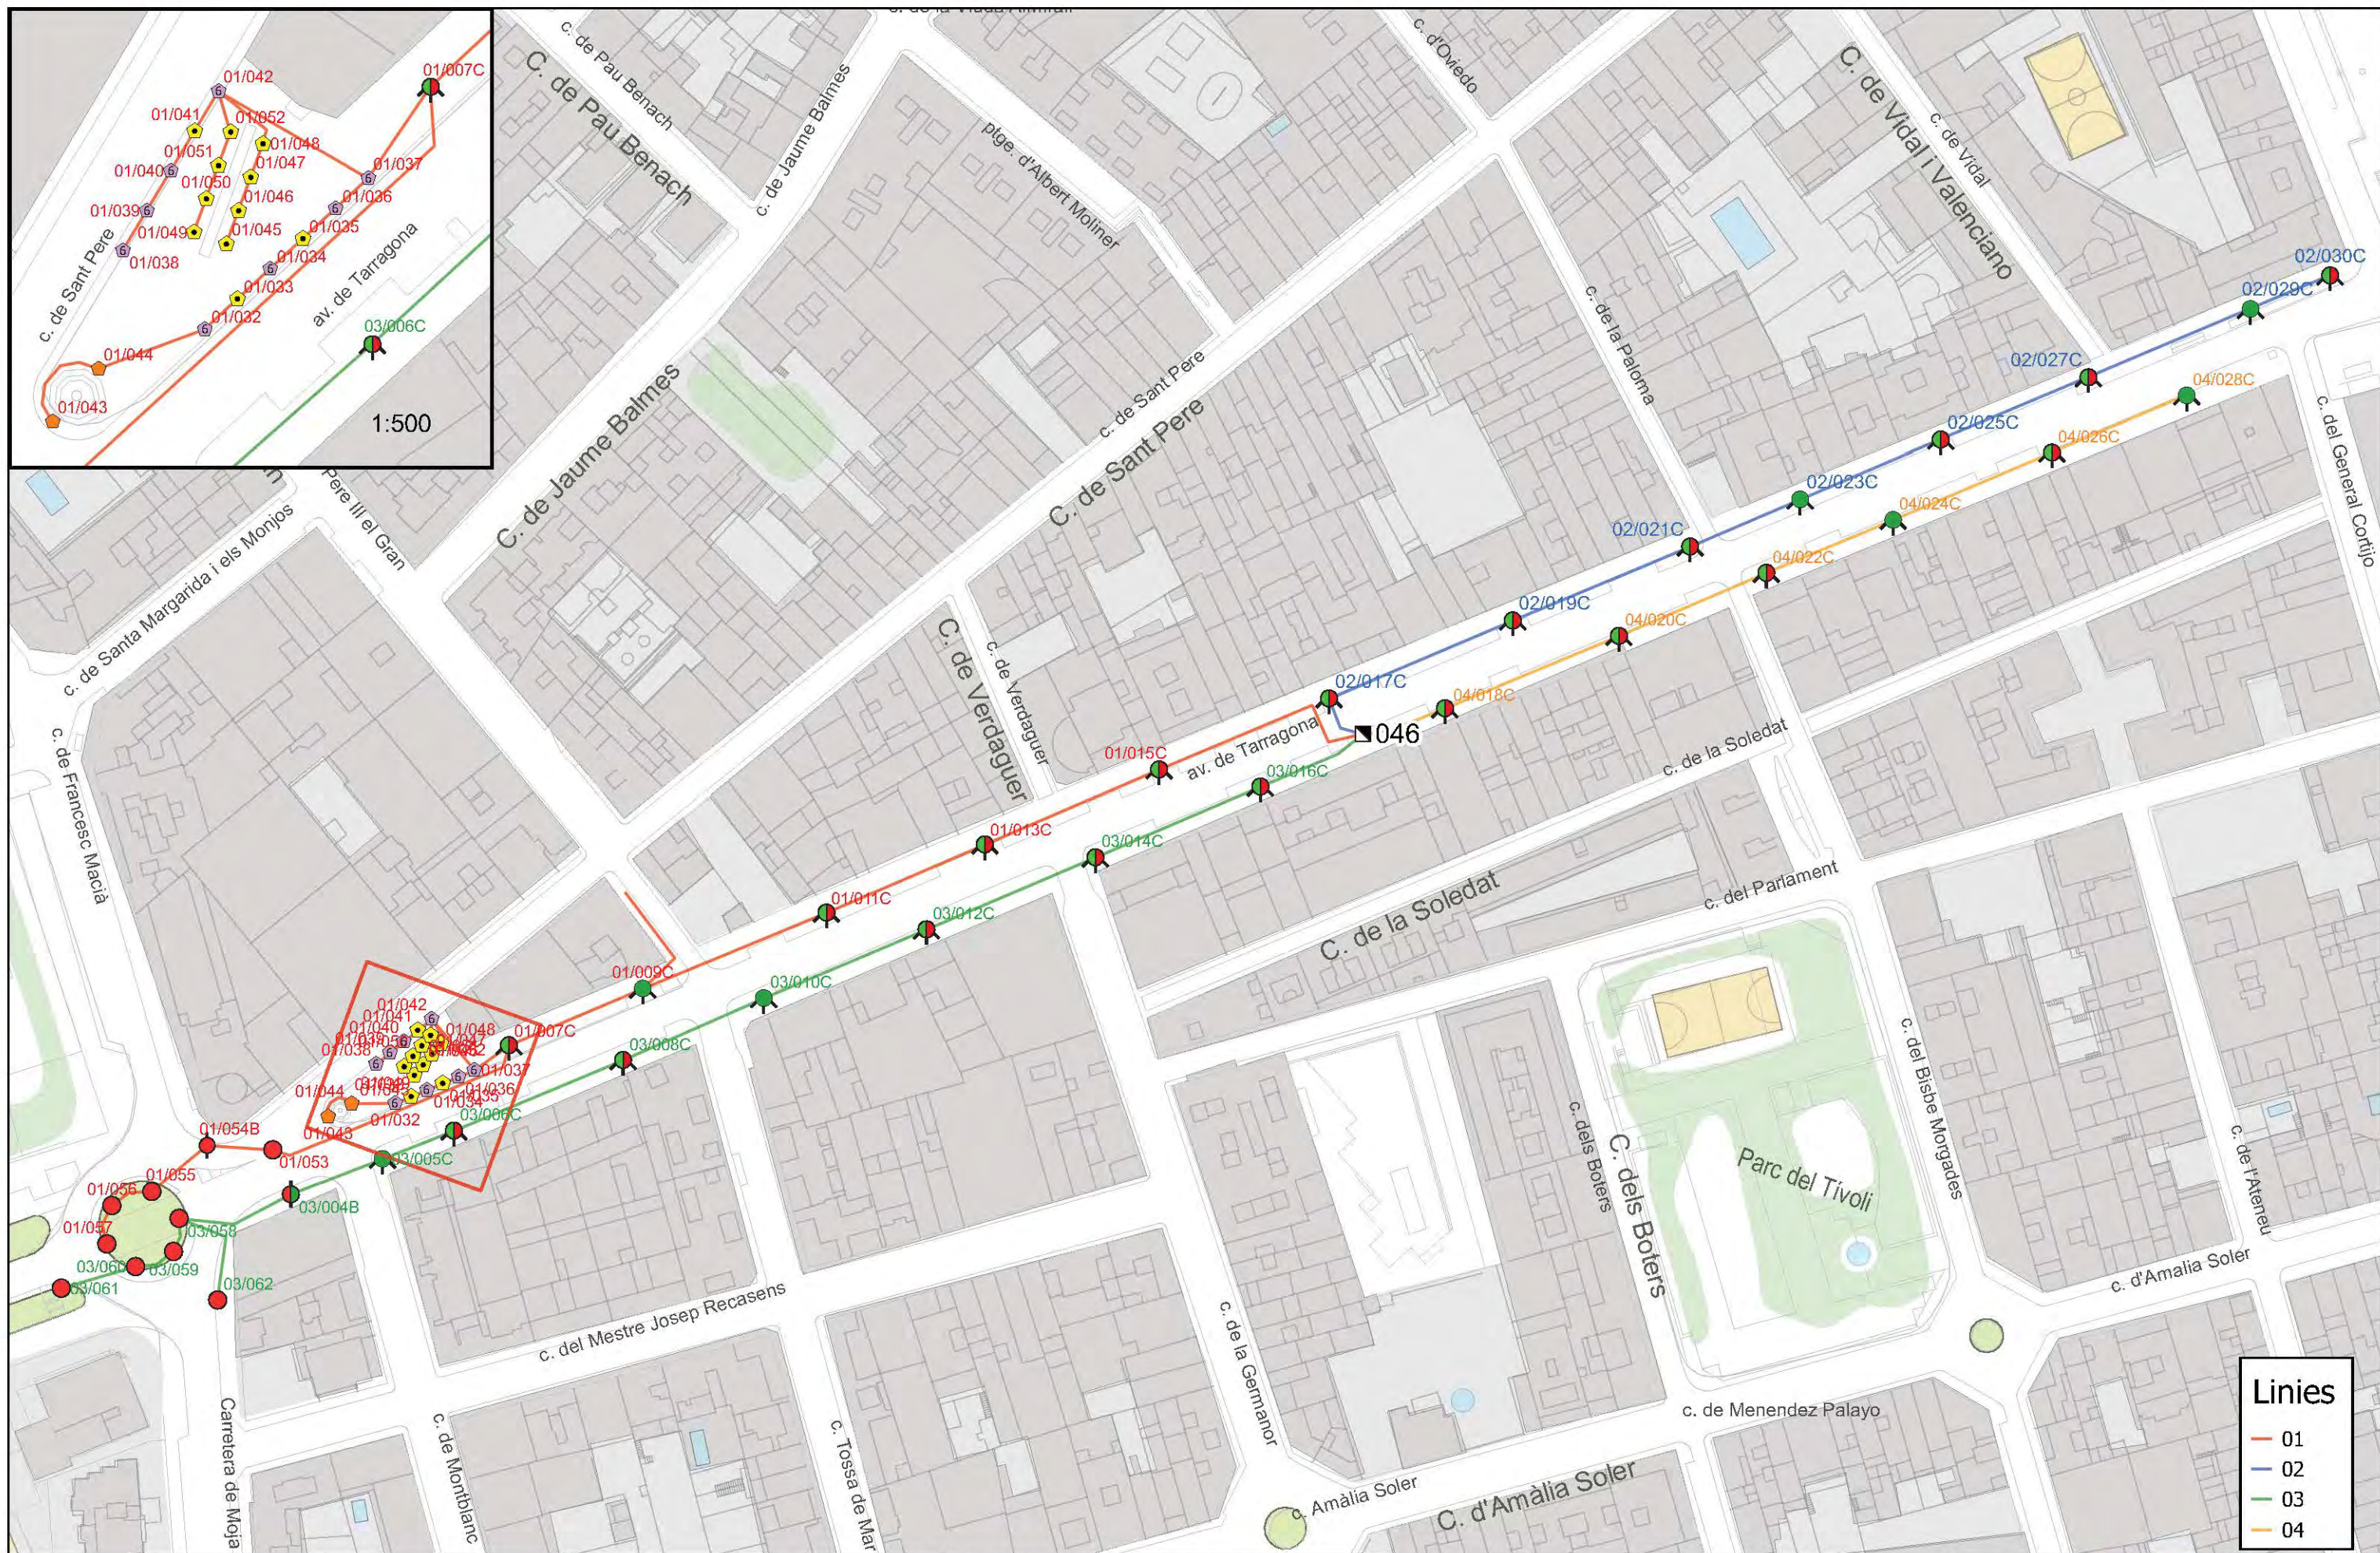

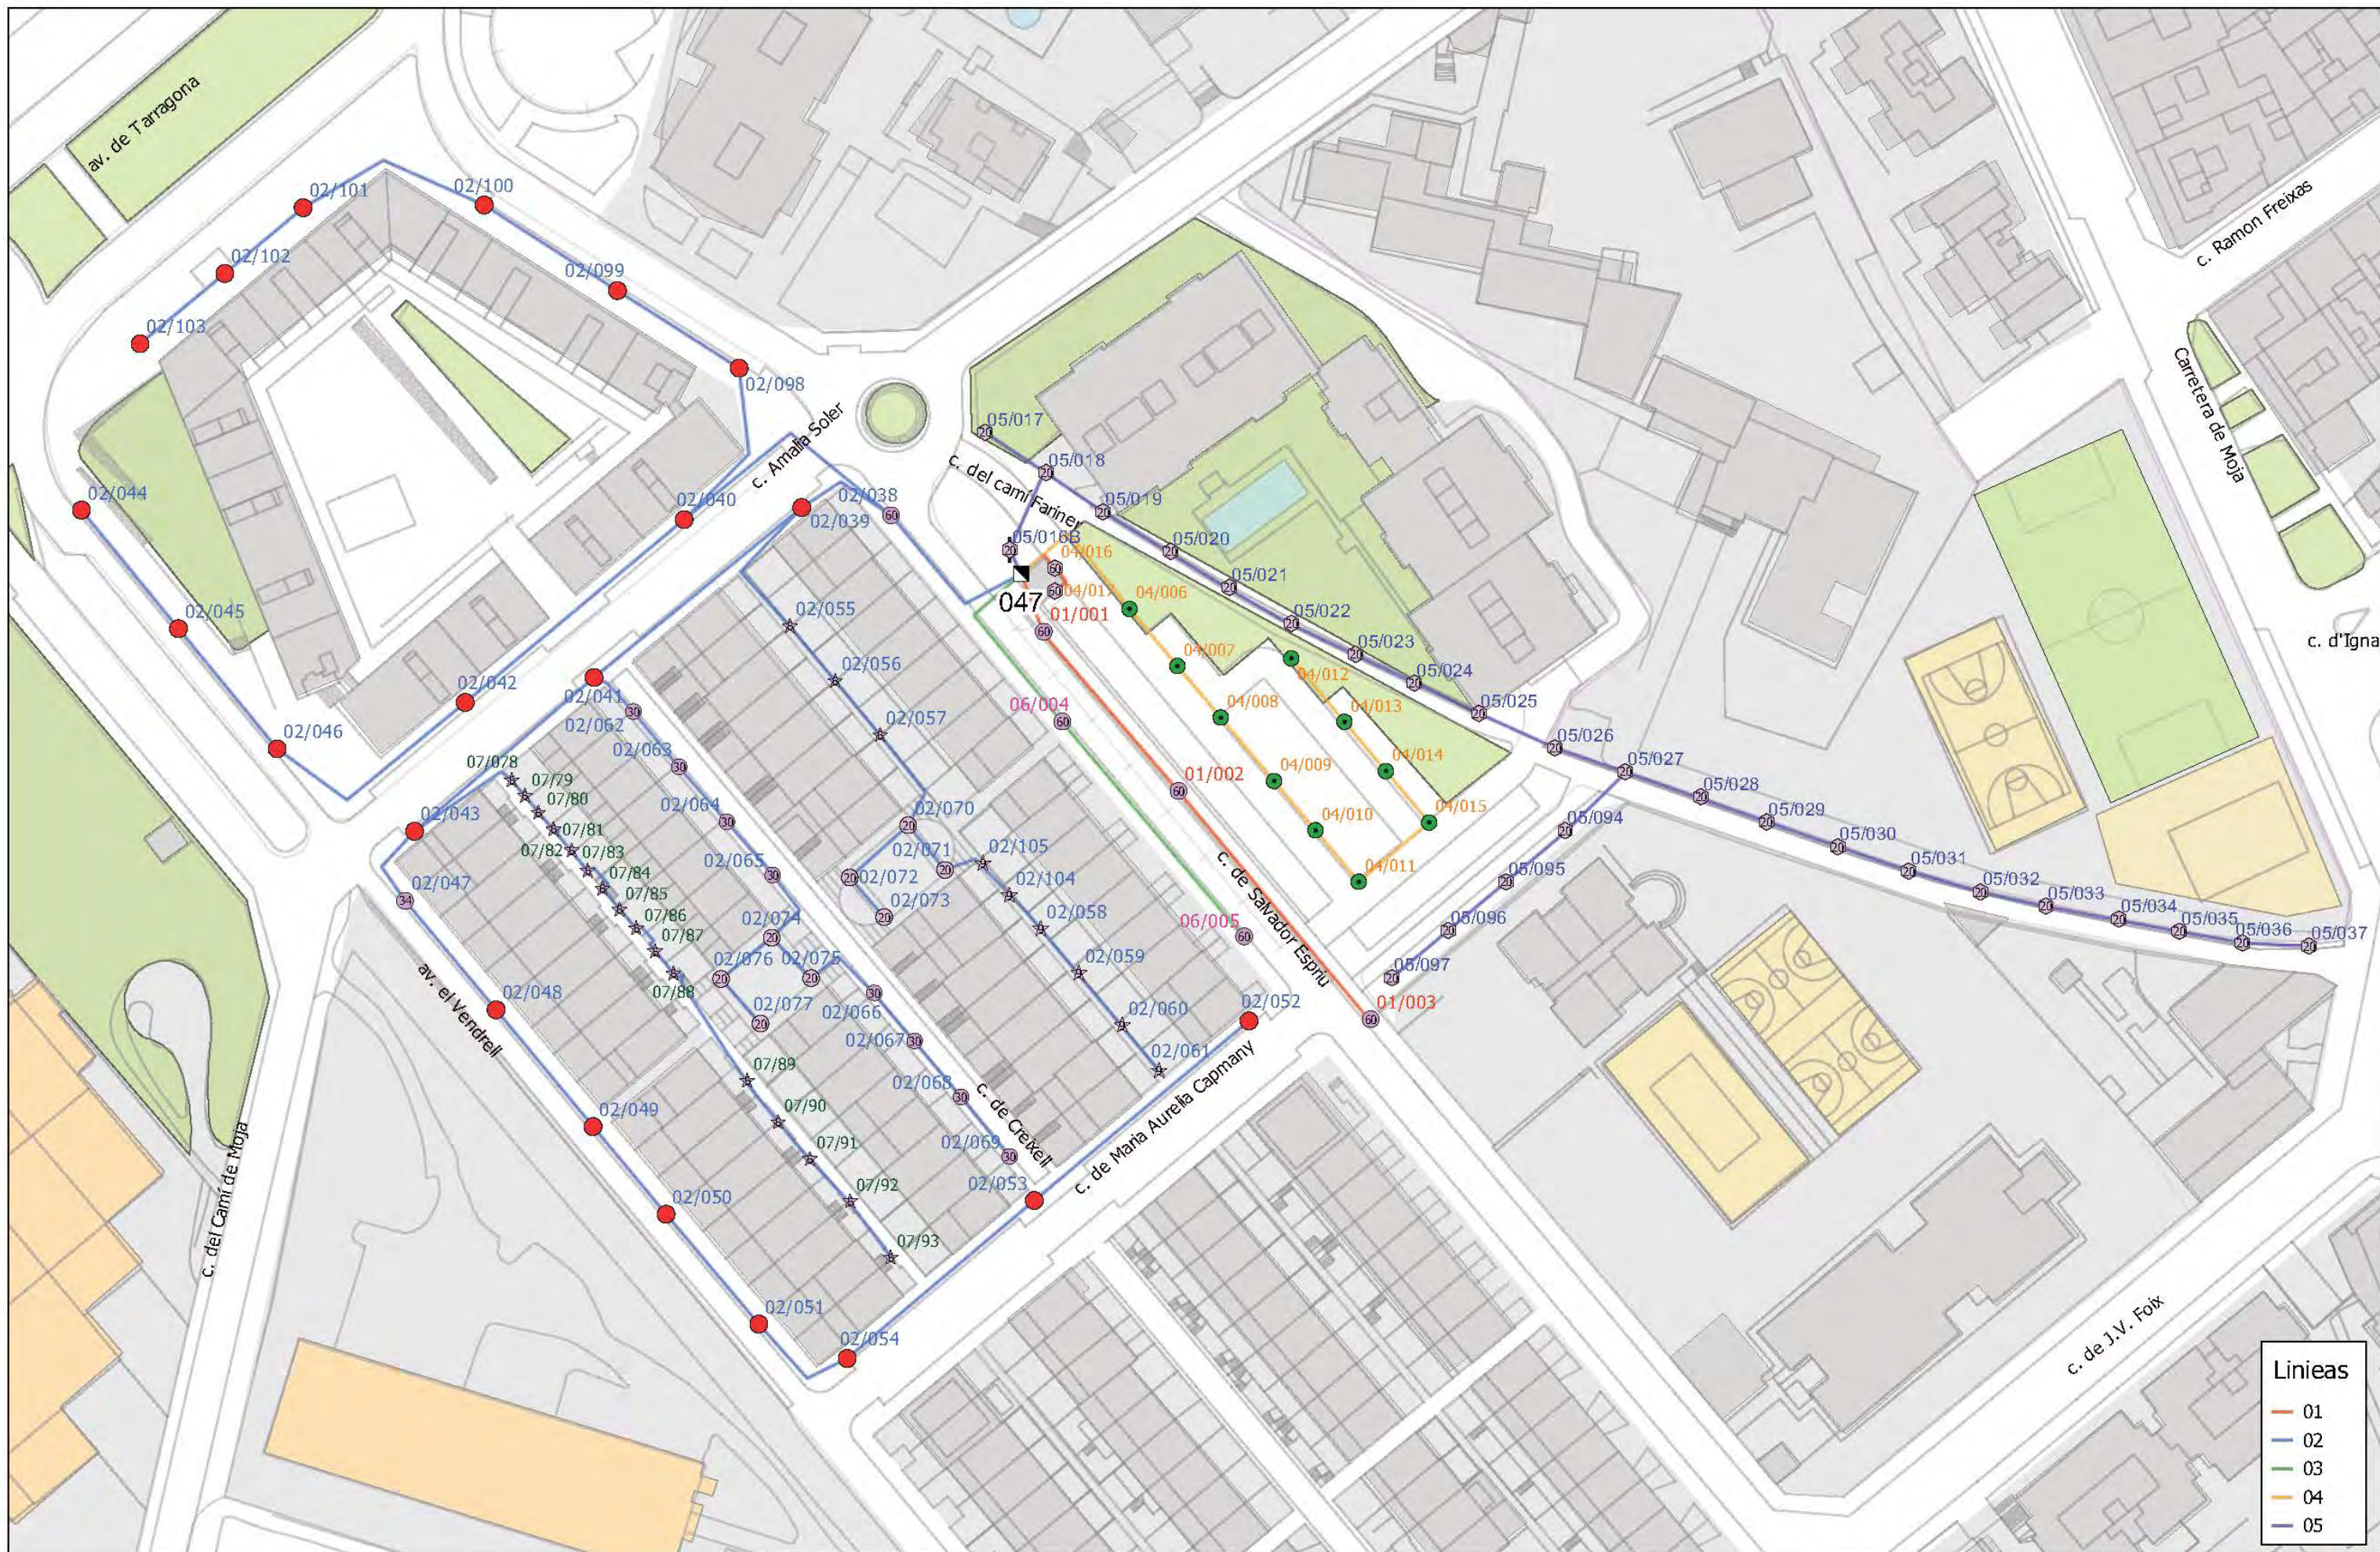

1:1.000

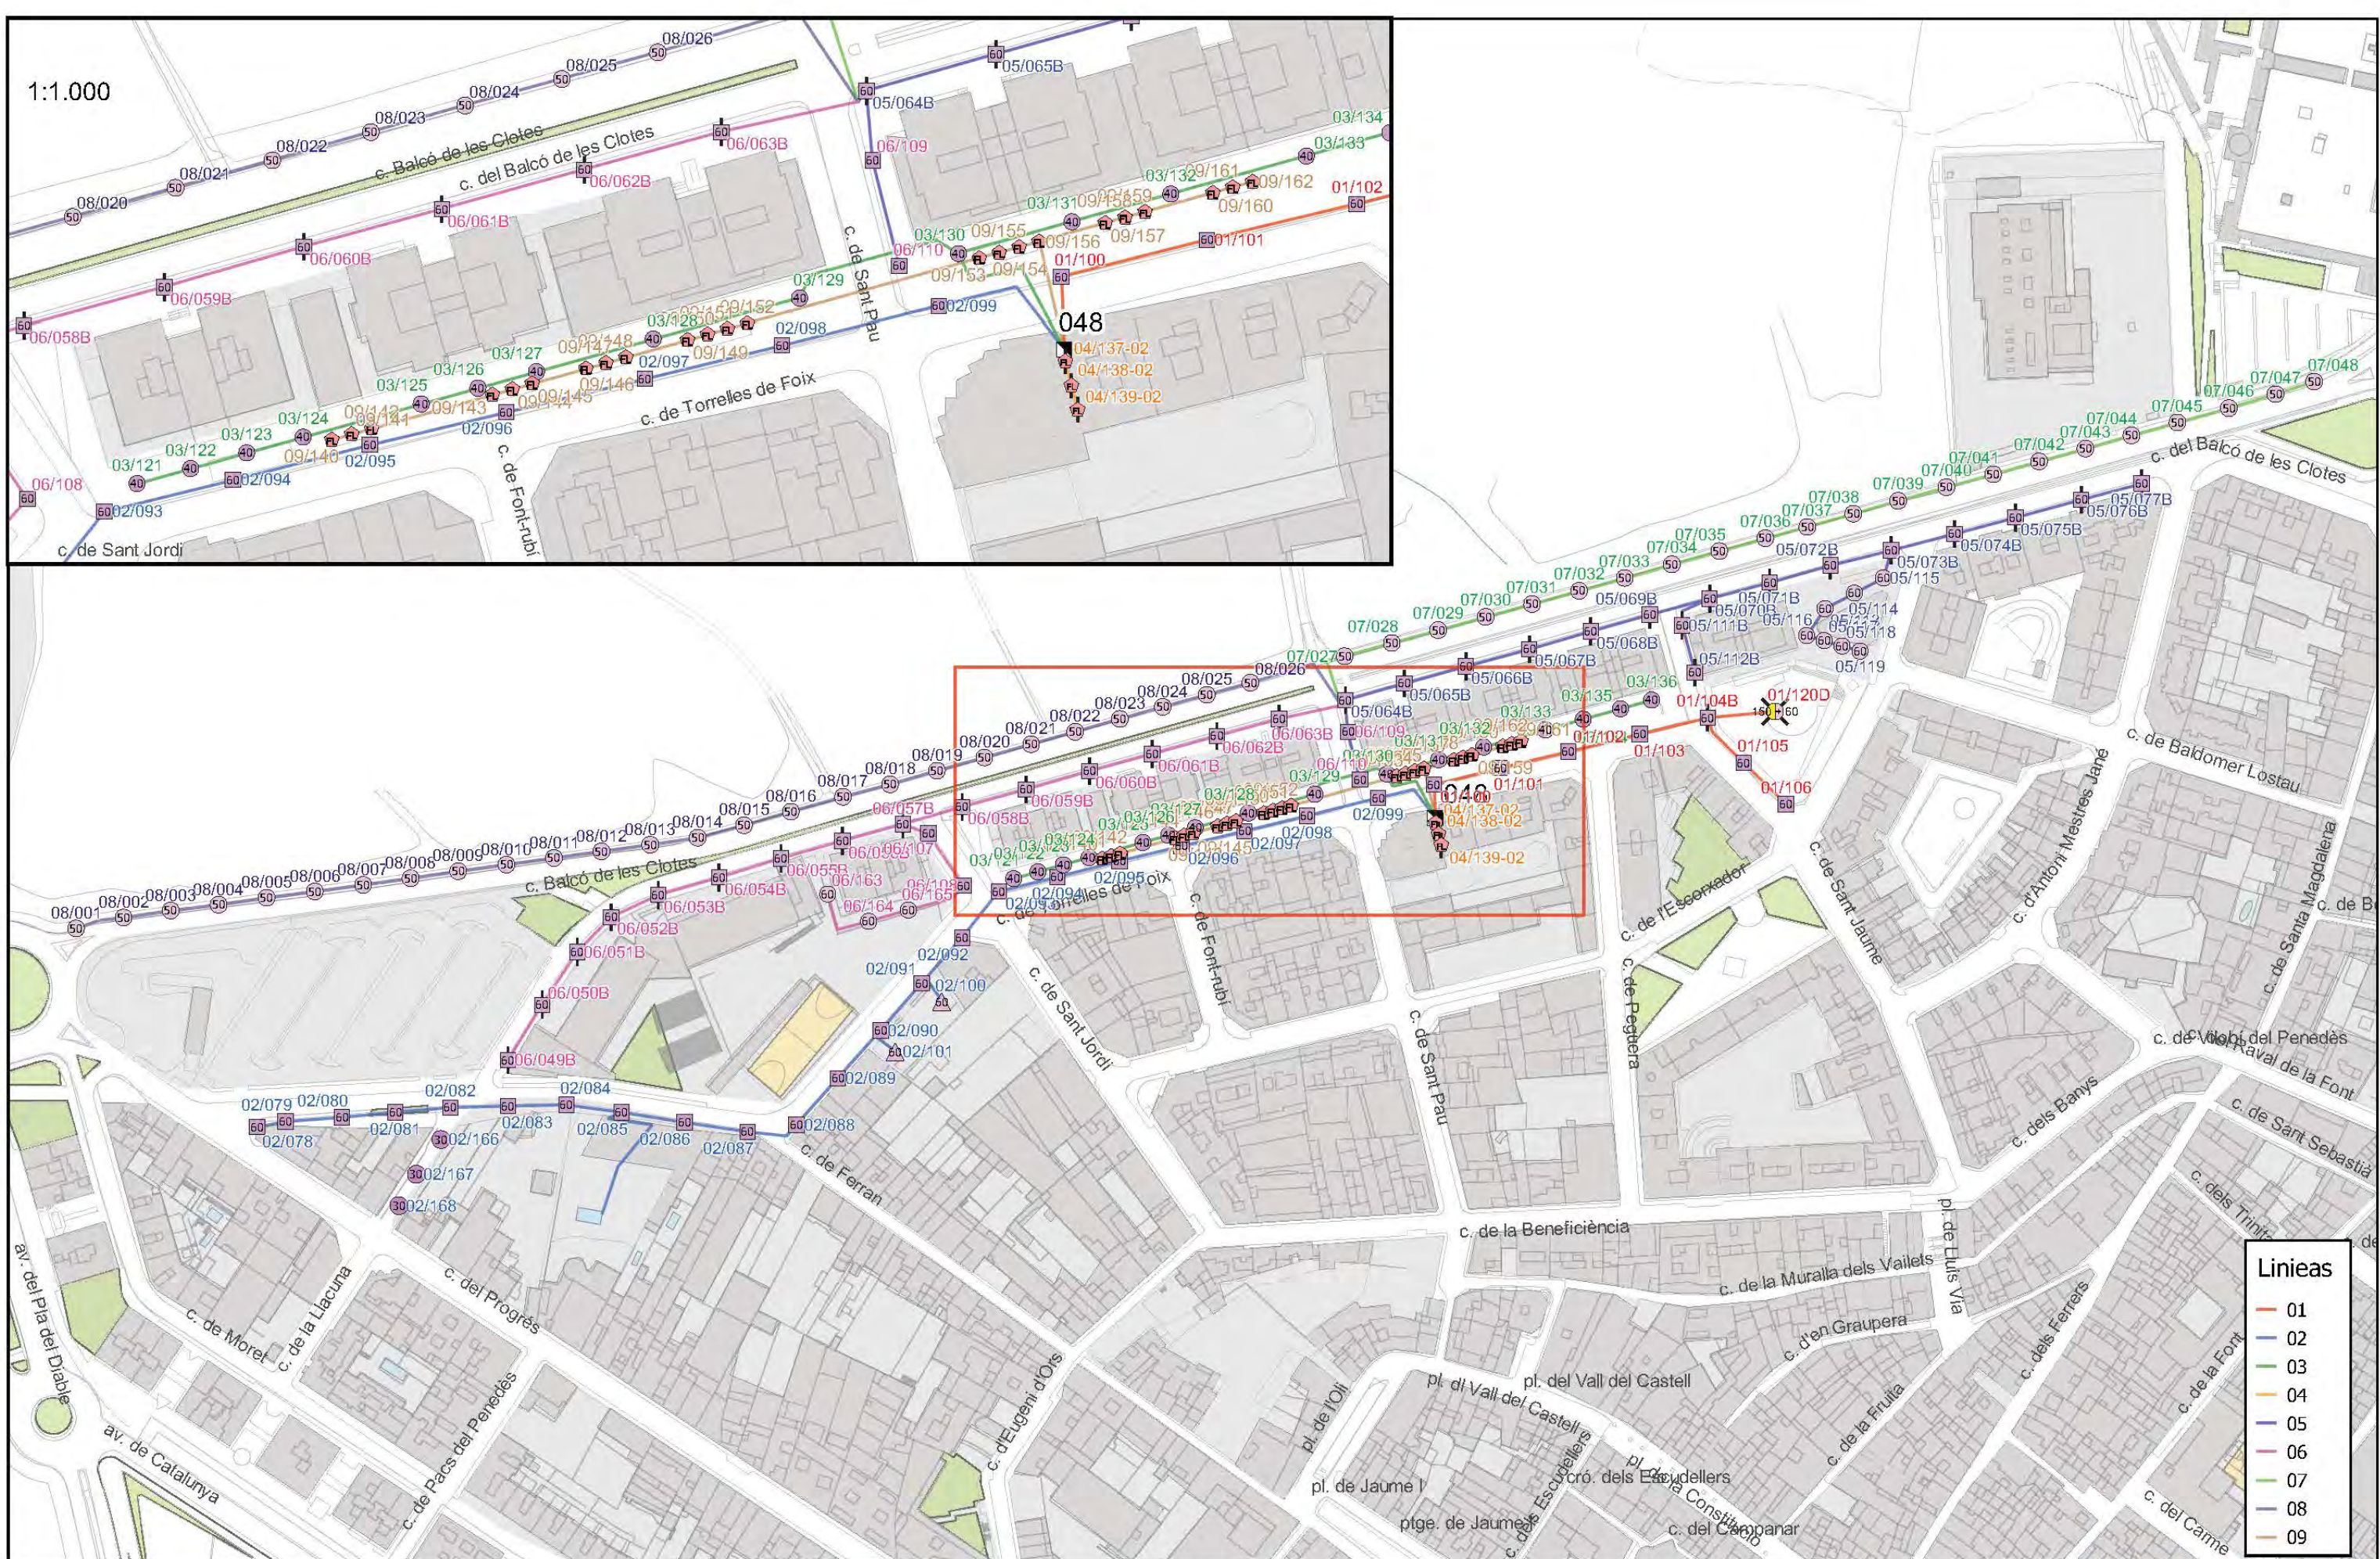

Llegenda - Punts de manteniment

- 150 VSAP + 3 x 60 Led, Columna
- 2 x 58 FL-T8, -
- 2 x 60 Led, Bàcul
- 30 Led, Columna
- 40 Led, Columna

- 50 Led, Columna
- 58 FL-T8, -
- 60 Led, Bàcul
- 60 Led, Braç
- 60 Led, Columna

Data
24/02/2023

Aprovat:


Escala 1:2.200

Font: cartografia base Institut Cartogràfic i Geològic de Catalunya 2020 Original DIN-A3



ENLLUMENAT PÚBLIC DE
VILAFRANCA DEL PENEDÈS

QM048
Torrelles de Foix, c. de

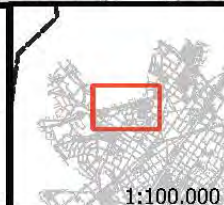

048



Lineas

- 01
- 02
- 03
- 04
- 05
- 06
- 07
- 08

Llegenda - Punts de manteniment

- 100 VSAP Columna
- 150 VSAP, Columna
- 2 x 100 VSAP, Columna
- 250 VSAP, Columna
- 4 x 100 VSAP, Columna
- 4 x 250 HM, Columna

Data
24/02/2023

Aprovat:



Font: cartografia base Institut Cartogràfic i Geològic de Catalunya 2020 Original DIN-A3

Escala 1:1.200

QM

0 20 40 60 80 m



**AJUNTAMENT
VILAFRANCA
DEL PENEDÈS**
SERVEIS TÈCNICS

ENLLUMENAT PÚBLIC DE
VILAFRANCA DEL PENEDÈS

QM049
Espirall, c. de l



1:100.000

049



