


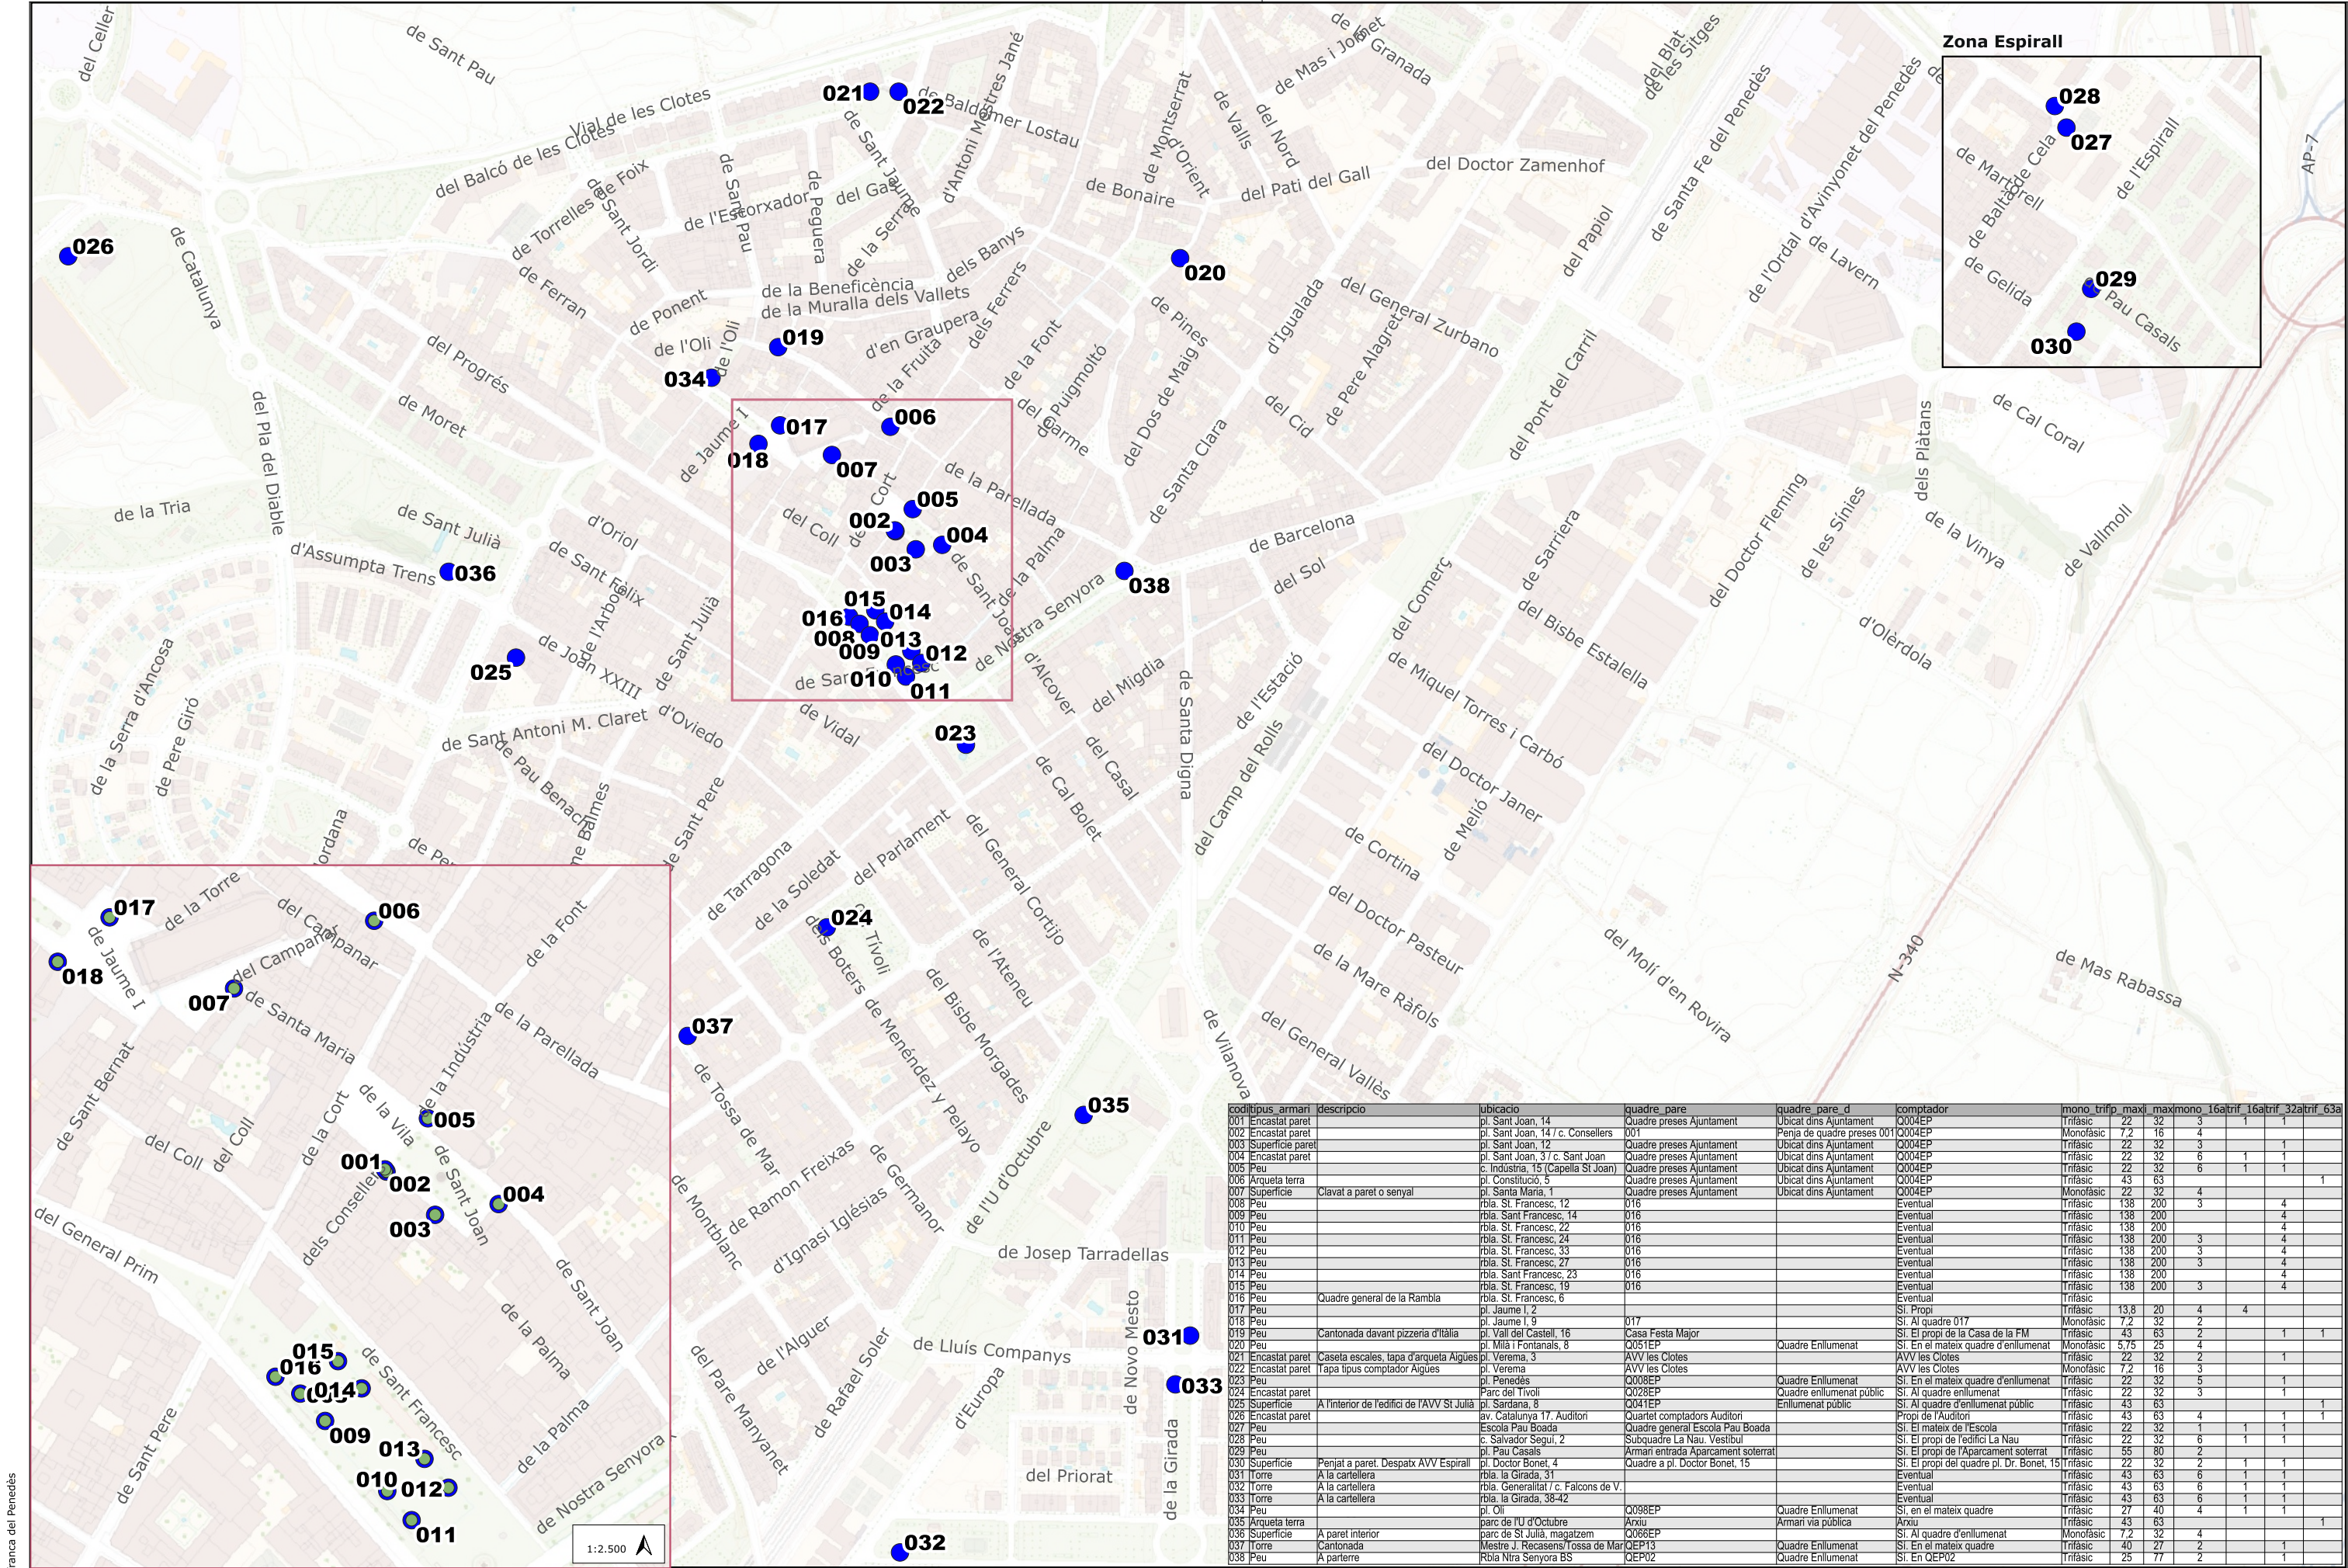

cod tipus armari	descripció	ubicació	quadre pare	quadre pare d	comptador	mono trifo max1	max1mono	16atrif	16atrif	32atrif	63a
001	Encastat paret	pl. Sant Joan, 14	Quadre preses Ajuntament	Ubicat dins Ajuntament	Q004EP	Trifàsic	22	32	3	1	1
002	Encastat paret	pl. Sant Joan, 14 / c. Consellers	001	Penja de quadre preses	Q004EP	Monofàsic	7,2	16	4		
003	Superfície paret	pl. Sant Joan, 12	Quadre preses Ajuntament	Ubicat dins Ajuntament	Q004EP	Trifàsic	22	32	3		1
004	Encastat paret	pl. Sant Joan, 3 / c. Sant Joan	Quadre preses Ajuntament	Ubicat dins Ajuntament	Q004EP	Trifàsic	22	32	6	1	1
005	Peu	c. Indústria, 15 (Capella St Joan)	Quadre preses Ajuntament	Ubicat dins Ajuntament	Q004EP	Trifàsic	22	32	6	1	1
006	Arqueta terra	pl. Constitució, 5	Quadre preses Ajuntament	Ubicat dins Ajuntament	Q004EP	Trifàsic	43	63			1
007	Superfície	Clavat a paret o senyal	Quadre preses Ajuntament	Ubicat dins Ajuntament	Q004EP	Monofàsic	22	32	4		
008	Peu	rbia. St. Francesc, 12	016		Eventual	Trifàsic	138	200	3		4
009	Peu	rbia. St. Francesc, 14	016		Eventual	Trifàsic	138	200			4
010	Peu	rbia. St. Francesc, 22	016		Eventual	Trifàsic	138	200			4
011	Peu	rbia. St. Francesc, 24	016		Eventual	Trifàsic	138	200	3		4
012	Peu	rbia. St. Francesc, 33	016		Eventual	Trifàsic	138	200	3		4
013	Peu	rbia. St. Francesc, 27	016		Eventual	Trifàsic	138	200	3		4
014	Peu	rbia. St. Francesc, 23	016		Eventual	Trifàsic	138	200			4
015	Peu	rbia. St. Francesc, 19	016		Eventual	Trifàsic	138	200	3		4
016	Peu	Quadre general de la Rambla	rbia. St. Francesc, 6		Eventual	Trifàsic					
017	Peu	pl. Jaume I, 2	017		SI. Propi	Trifàsic	13,8	20	4	4	
018	Peu	pl. Jaume I, 9	017		SI. Al quadre 017	Monofàsic	7,2	32			
019	Peu	Cantonada davant pizzeria d'Itàlia	pl. Vall del Castell, 16	Casa Festa Major	Trifàsic	43	63	2		1	1
020	Peu	pl. Milà i Fontanals, 8	Q051EP		SI. En el mateix quadre d'enllumenat	Monofàsic	5,75	25	4		
021	Encastat paret	Caseta escales, tapa d'arqueta Aigües	pl. Verema, 3	AVV les Clotes	Trifàsic	22	32	2		1	
022	Encastat paret	Tapa tipus complador Aigües	pl. Verema	AVV les Clotes	Monofàsic	7,2	16	3			
023	Peu	pl. Penedès	Q008EP		SI. En el mateix quadre d'enllumenat	Trifàsic	22	32	5		1
024	Encastat paret	Parc del Tivoli	Q028EP		Quadre enllumenat públic	Trifàsic	22	32	3		1
025	Superfície	A l'interior de l'edifici de l'AVV St Julià	pl. Sardana, 8	Q041EP	Enllumenat públic	Trifàsic	43	63			1
026	Encastat paret		av. Catalunya 17, Auditori	Quartet comptadors Auditori	SI. Propi de l'Auditori	Trifàsic	43	63	4		1
027	Peu	Escola Pau Boada	Subquadre La Nau, Vestibul		SI. El mateix de l'escola	Trifàsic	22	32	1	1	1
028	Peu	Subquadre La Nau, Vestibul	Armati entrada Aparcament soterrat		SI. El propi de l'edifici La Nau	Trifàsic	22	32	6	1	1
029	Peu	pl. Pau Casals			SI. El propi de l'aparcament soterrat	Trifàsic	55	80	2		
030	Superfície	Penjat a paret. Despatx AVV Espirall	pl. Doctor Bonet, 4	Quadre a pl. Doctor Bonet, 15	SI. El propi del quadre pl. Dr. Bonet, 15	Trifàsic	22	32	2	1	1
031	Torre	A la cartellera	rbia. la Girada, 31		Eventual	Trifàsic	43	63	6	1	1
032	Torre	A la cartellera	rbia. Generalitat / c. Falcons de V.		Eventual	Trifàsic	43	63	6	1	1
033	Torre	A la cartellera	rbia. la Girada, 38-42		Eventual	Trifàsic	43	63	6	1	1
034	Peu		pl. Oli	Q098EP	SI, en el mateix quadre	Trifàsic	27	40	4	1	1
035	Arqueta terra	parc de l'U d'Octubre	Arxiu		Arxiu	Trifàsic	43	63			1
036	Superfície	A paret interior	parc de St Julià, magatzem	Q066EP	SI. Al quadre d'enllumenat	Monofàsic	7,2	32			
037	Torre	Cantonada	Mestre J. Recasens / l'ossa de Mar	QEP13	SI. En el mateix quadre	Trifàsic	40	27	2		1
038	Peu	A parterre	Rbia Nira Senyora BS	QEP02	SI. En QEP02	Trifàsic	25	17	2		1