


Decoració horitzontal de 4 m

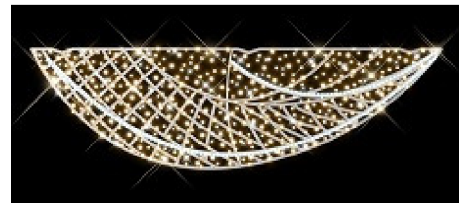

Decoració vertical LED 3m

Col·locada transversalment




Decoració vertical LED 2m

Col·locada transversalment

- Decoració horitzontal tira d'estalactites LED
0,80 m alçada
Unió de trams de 4,50 m de longitud
Per tram: 16w / 230v / blanc càlid
- Decoració vertical de 3 m
3,00 m longitud x 0,90 m alçada
45w / 230v / 10 Kg / blanc càlid
Col·locades transversalment
- Decoració vertical de 2 m
2,00 m longitud x 0,90 m alçada
35w / 230v / 5,60 Kg / blanc càlid
Col·locades transversalment
- Decoració horitzontal de 4 m
4,00 m longitud x 1,10 m alçada
76w / 230v / 15 Kg / blanc càlid
- Decoració vertical de 2 m
2,00 m longitud x 0,90 m alçada
50w / 230v / 9,60 Kg / blanc càlid
Col·locades transversalment
- Decoració horitzontal sostre de llum LED
30 m de longitud x 2 m d'amplada (7 tires)
30 w / 24 v / 2.222 lm / blanc càlid
- Decoració Esfera Plegable 3D LED
1,00 m de diàmetre
75w / 230v / 10,9 Kg / blanc càlid
- Decoració vertical tipus arbre 3D LED
7,50 m d'alçada x 3,40 m d'amplada
265w / 24v / 17.923 lm / blanc càlid
- Nou cable trenat RZ de 3x6 mm² 0,6 / 1kV
- Nou cable RVK de 3x2,5 mm² 0,6 / 1kV
- Quadre elèctric existent
- Caixa nova per a l'enllumenat de nadal

NOTA: Als trams on no s'indica cablejat és perquè n'hi ha d'existent

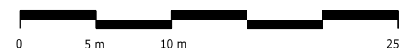

G: SOiP/Projectes2026/2026-0000-
Vilafranca_Enllumenat_Nadal/03PROJECTE
Fitxer .dgn/.dwg: PL_VILAFRANCA_Enllumenat_Nadal2026.dgn

Serveis Tècnics Urbanisme



**AJUNTAMENT
VILAFRANCA
DEL PENEDÈS**

Àrea d'Acció Territorial
Departament d'Obres i Projectes

ENLLUMENAT DE NADAL 2026

CENTRE VILA. Pça de la Vila -Pça St Joan- C. Coll - C. St Bernat - C. Sta Maria - C. Consellers - C. Cort

Escala: **1/500**

Data: **Febrer 2026**

Plànol Núm.


1



Esfera 3D




Arbre 3D LED

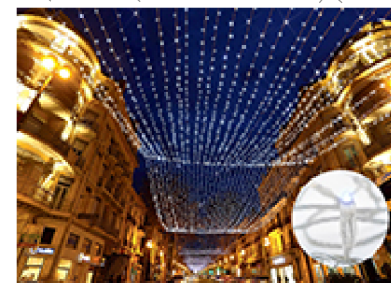

Sostre de llum



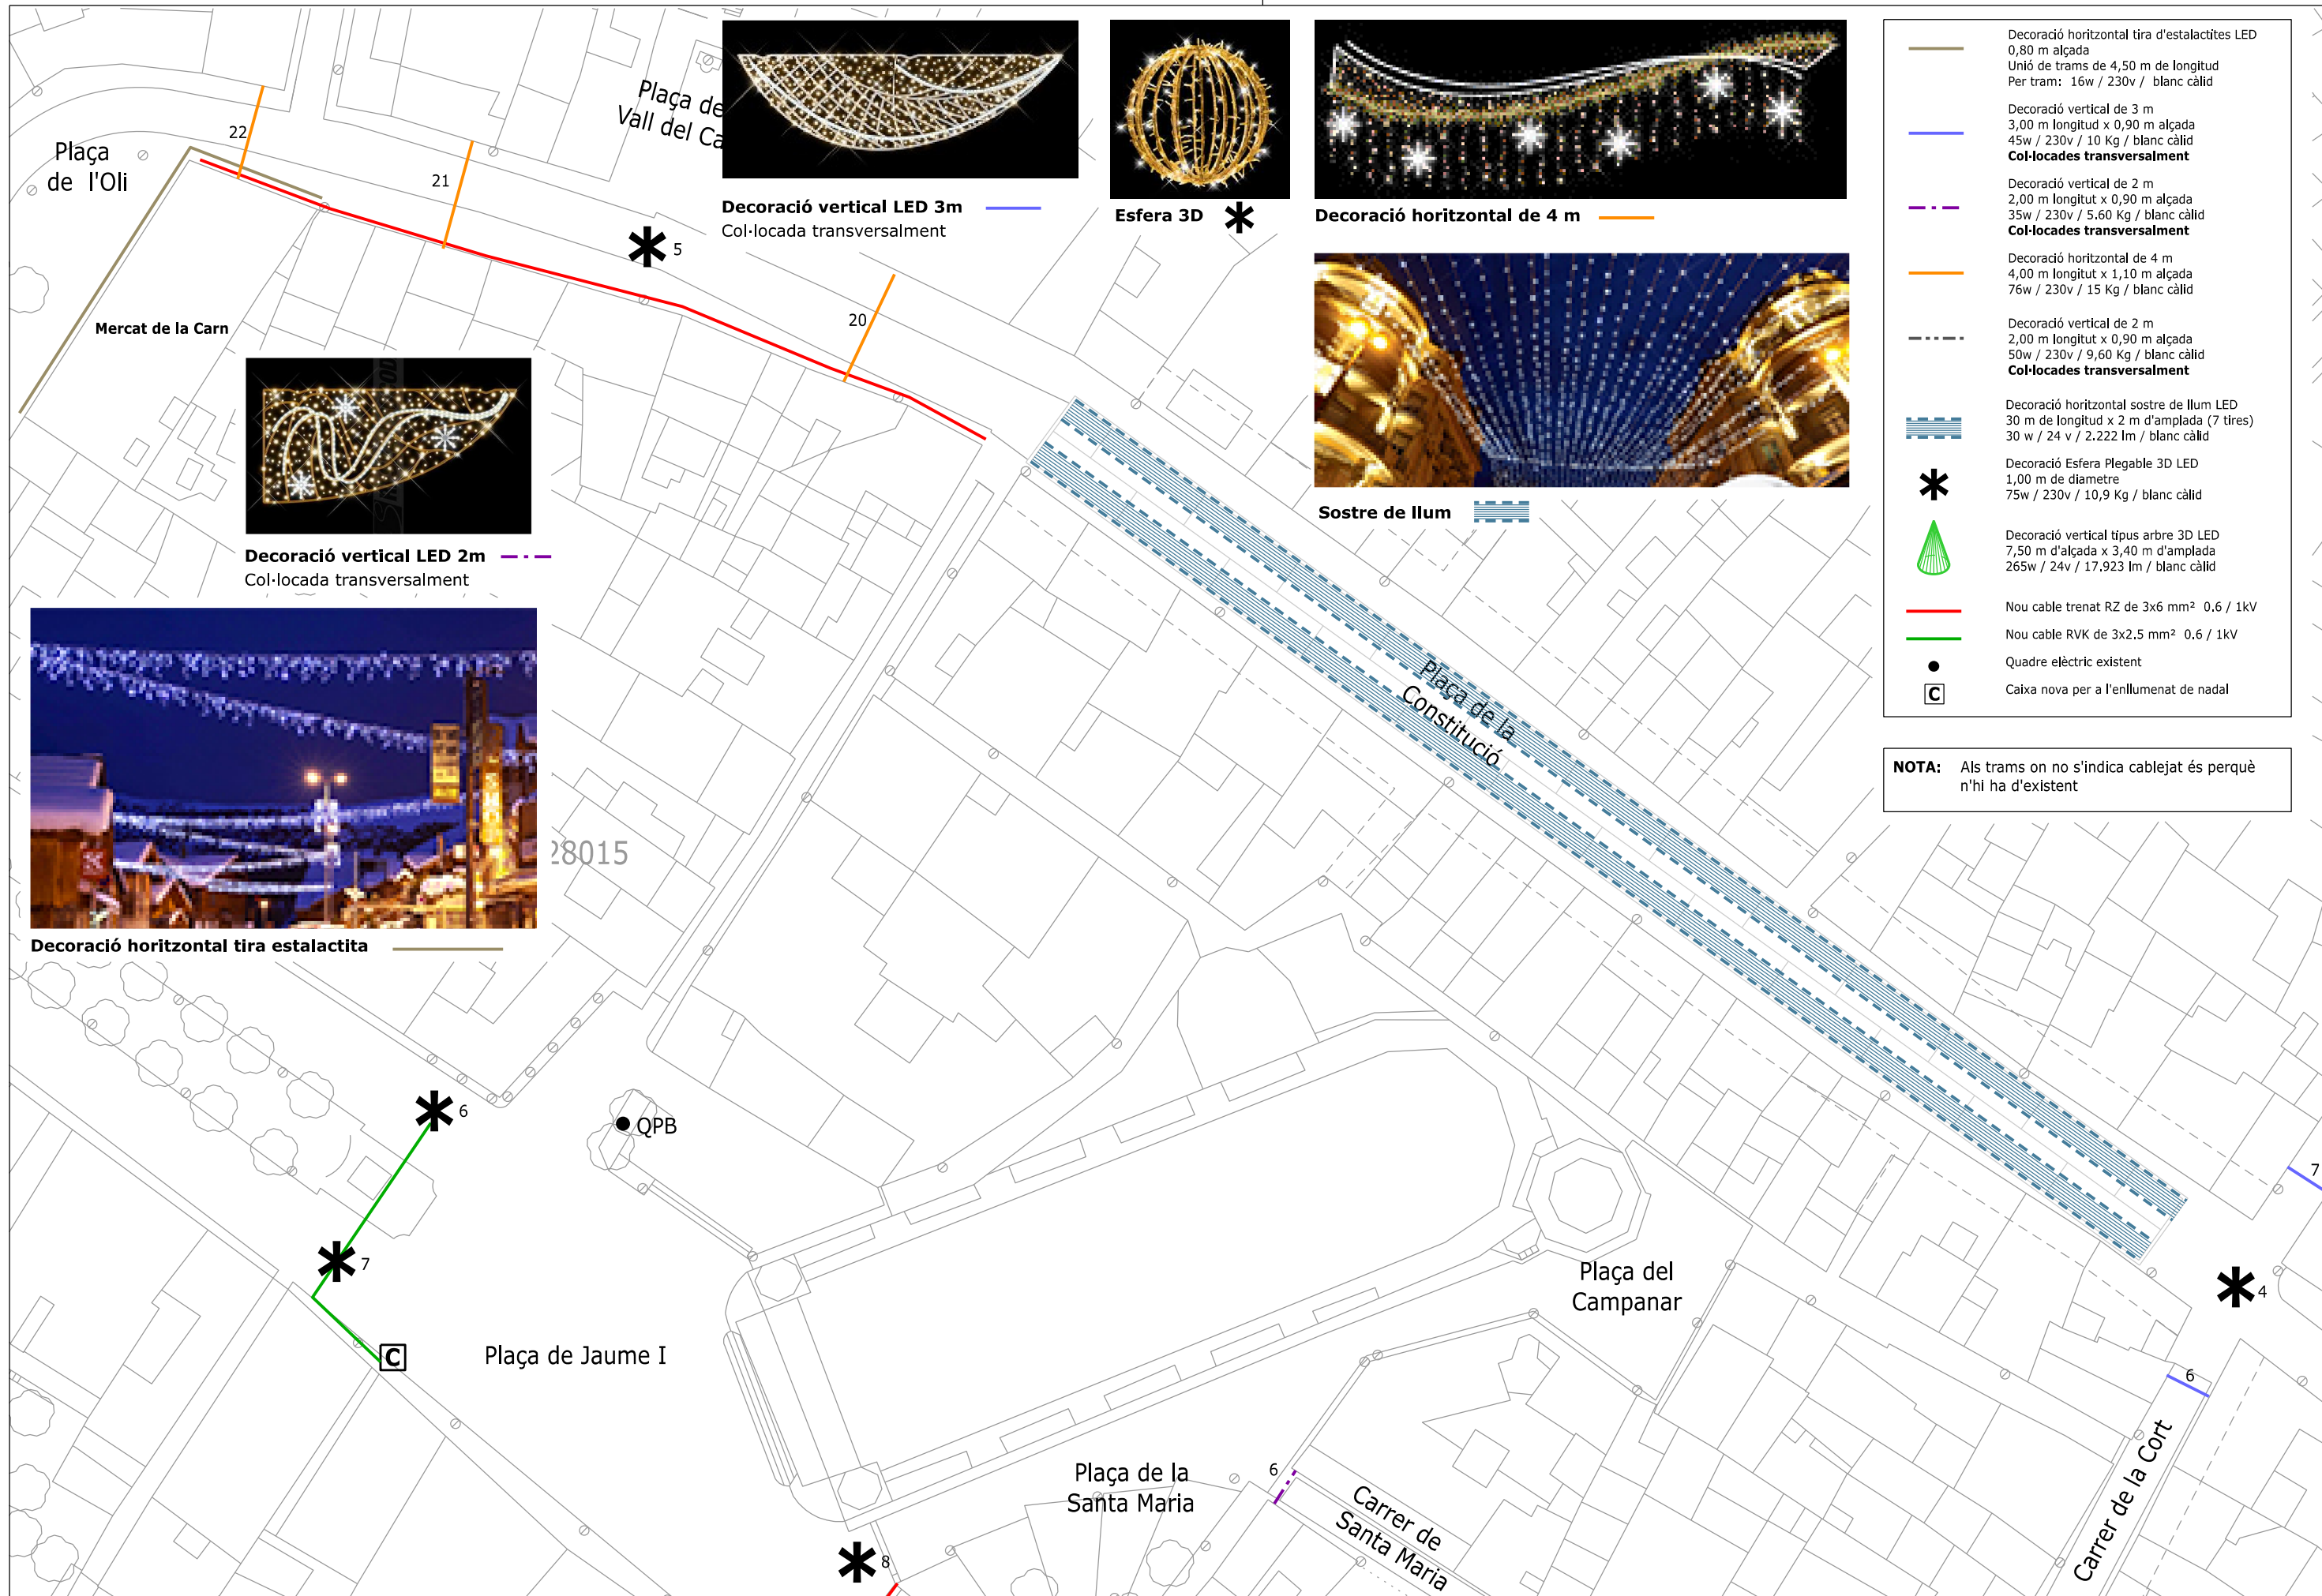

- Decoració horitzontal tira d'estalactites LED
0,80 m alçada
Unió de trams de 4,50 m de longitud
Per tram: 16w / 230v / blanc càlid
- Decoració vertical de 3 m
3,00 m longitud x 0,90 m alçada
45w / 230v / 10 Kg / blanc càlid
Col·locades transversalment
- Decoració vertical de 2 m
2,00 m longitud x 0,90 m alçada
35w / 230v / 5,60 Kg / blanc càlid
Col·locades transversalment
- Decoració horitzontal de 4 m
4,00 m longitud x 1,10 m alçada
76w / 230v / 15 Kg / blanc càlid
- Decoració vertical de 2 m
2,00 m longitud x 0,90 m alçada
50w / 230v / 9,60 Kg / blanc càlid
Col·locades transversalment
- Decoració horitzontal sostre de llum LED
30 m de longitud x 2 m d'amplada (7 tires)
30 w / 24 v / 2.222 lm / blanc càlid
- Decoració Esfera Plegable 3D LED
1,00 m de diàmetre
75w / 230v / 10,9 Kg / blanc càlid
- Decoració vertical tipus arbre 3D LED
7,50 m d'alçada x 3,40 m d'amplada
265w / 24v / 17.923 lm / blanc càlid
- Nou cable trenat RZ de 3x6 mm² 0.6 / 1kV
- Nou cable RVK de 3x2.5 mm² 0.6 / 1kV
- Quadre elèctric existent
- Caixa nova per a l'enllumenat de nadal

NOTA: Als trams on no s'indica cablejat és perquè n'hi ha d'existent



G: SOiP/Projectes2026/2026-0000-
Vilafranca_Enllumenat_Nadal/03PROJECTE
Fitxer .dgn/.dwg: PL_VILAFRANCA_Enllumenat_Nadal2026.dgn



**AJUNTAMENT
VILAFRANCA
DEL PENEDÈS**

Àrea d'Acció Territorial
Departament d'Obres i Projectes

ENLLUMENAT DE NADAL 2026

CENTRE VILA. Pça Constitució - Pça Jaume I - Pça Sta Maria - C. Cort

Escala: **1/500**

Data: **Febrer 2026**

Plànol Núm.



AJUNTAMENT
VILAFRANCA
DEL PENEDÈS

Àrea d'Acció Territorial
Departament d'Obres i Projectes


ENLLUMENAT DE NADAL 2026

CENTRE VILA. C. Parellada - C. St Joan - C. de la Palma

Escala: 1/500

Data: Febrer 2026

Plànol Núm.

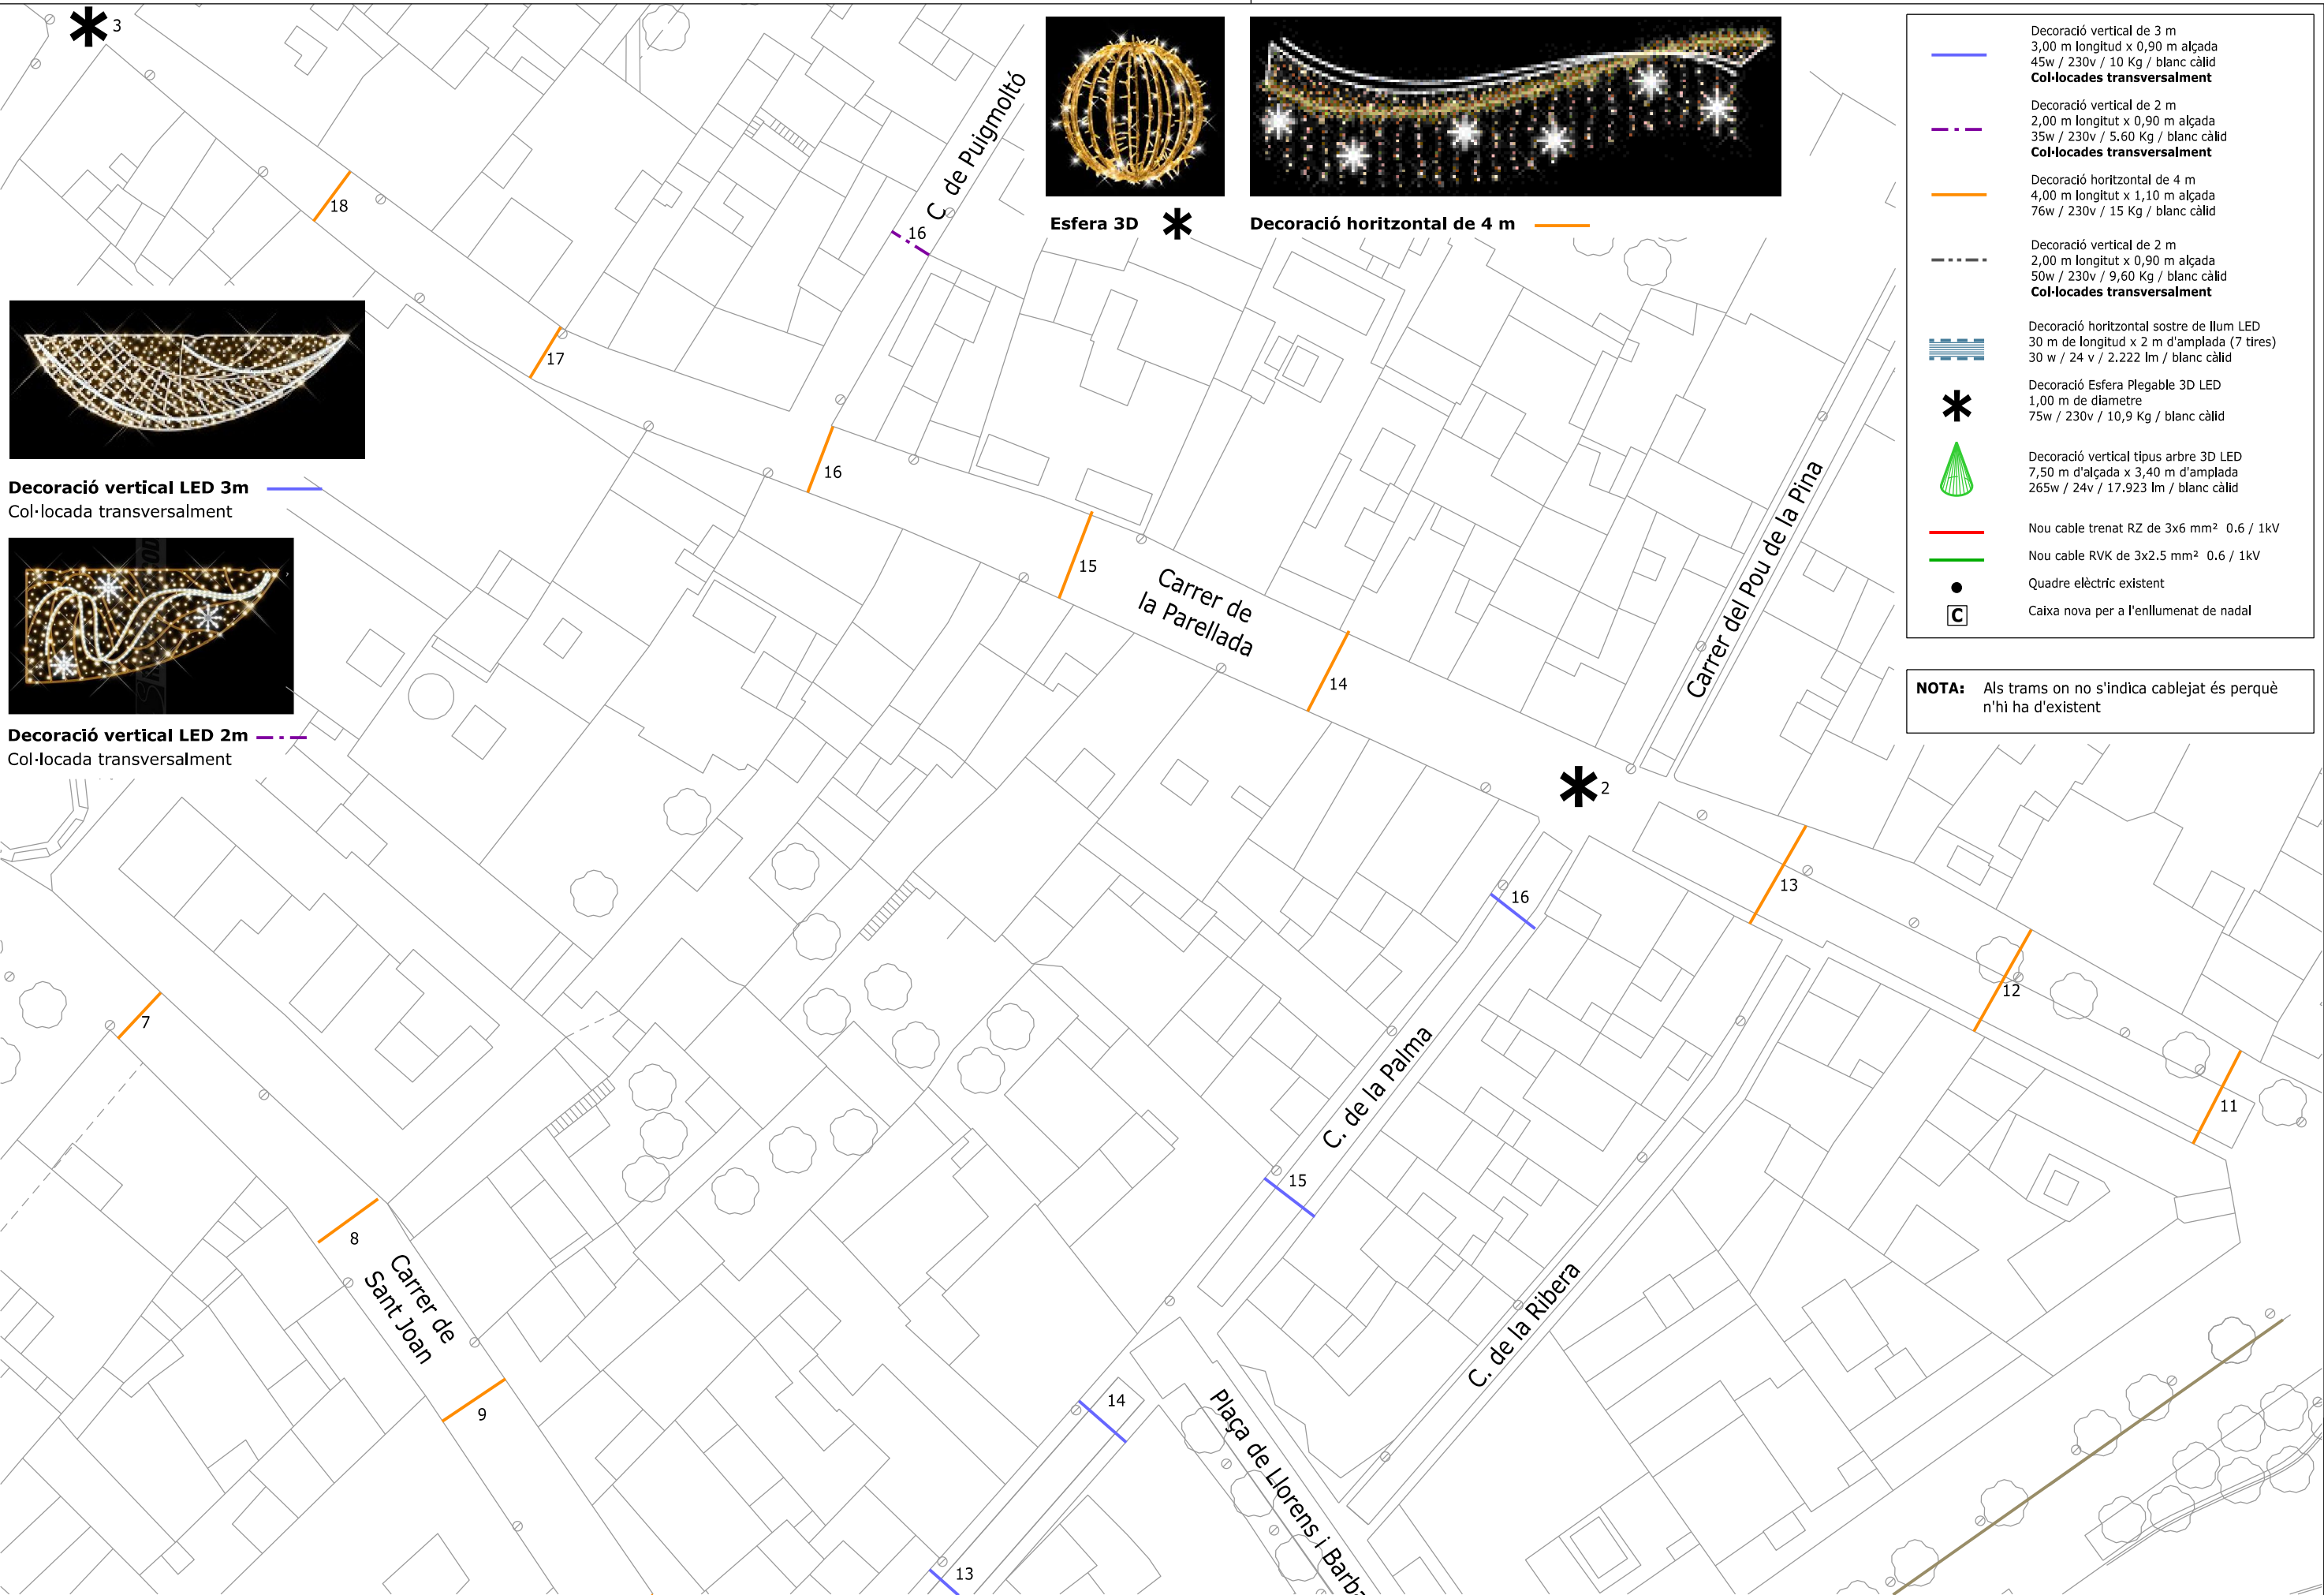

3

18

17

16

16

15

14

16

13

12

11

8

9

14

13

15

2




Decoració vertical LED 3m
Col·locada transversalment



Decoració vertical LED 2m
Col·locada transversalment




Esfera 3D

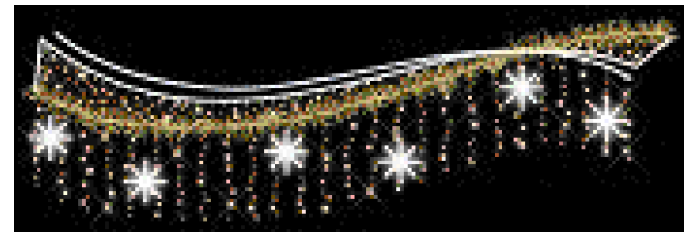

Decoració horitzontal de 4 m

- Decoració vertical de 3 m
3,00 m longitud x 0,90 m alçada
45w / 230v / 10 Kg / blanc càlid
Col·locades transversalment
- Decoració vertical de 2 m
2,00 m longitud x 0,90 m alçada
35w / 230v / 5,60 Kg / blanc càlid
Col·locades transversalment
- Decoració horitzontal de 4 m
4,00 m longitud x 1,10 m alçada
76w / 230v / 15 Kg / blanc càlid
- Decoració vertical de 2 m
2,00 m longitud x 0,90 m alçada
50w / 230v / 9,60 Kg / blanc càlid
Col·locades transversalment
- Decoració horitzontal sostre de llum LED
30 m de longitud x 2 m d'amplada (7 tires)
30 w / 24 v / 2.222 lm / blanc càlid
- Decoració Esfera Plegable 3D LED
1,00 m de diàmetre
75w / 230v / 10,9 Kg / blanc càlid
- Decoració vertical tipus arbre 3D LED
7,50 m d'alçada x 3,40 m d'amplada
265w / 24v / 17.923 lm / blanc càlid
- Nou cable trenat RZ de 3x6 mm² 0.6 / 1kV
- Nou cable RVK de 3x2,5 mm² 0.6 / 1kV
- Quadre elèctric existent
- Caixa nova per a l'enllumenat de nadal

NOTA: Als trams on no s'indica cablejat és perquè n'hi ha d'existent

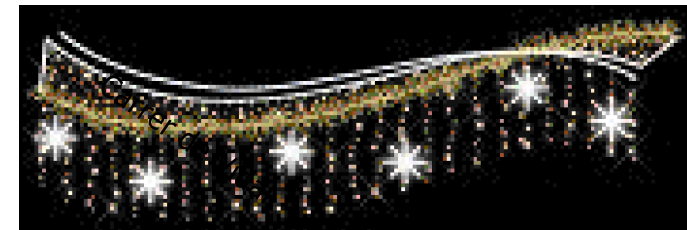

Decoració horitzontal de 4 m



Decoració vertical LED 3m
Col·locada transversalment



Decoració horitzontal tira estalactita



G: SOiP/Projectes2026/2026-0000-
Vilafranca_Enllumenat_Nadal/03PROJECTE
Fitxer .dgn/.dwg: PL_VILAFRANCA_Enllumenat_Nadal2026.dgn

Serveis Tècnics Urbanisme



AJUNTAMENT
VILAFRANCA
DEL PENEDÈS

Àrea d'Acció Territorial
Departament d'Obres i Projectes


ENLLUMENAT DE NADAL 2026


CENTRE VILA. Rambla de St Francesc - C. de La Palma - C. de St Pere


Escala: 1/500

Data: Febrer 2026

Plànol Núm.

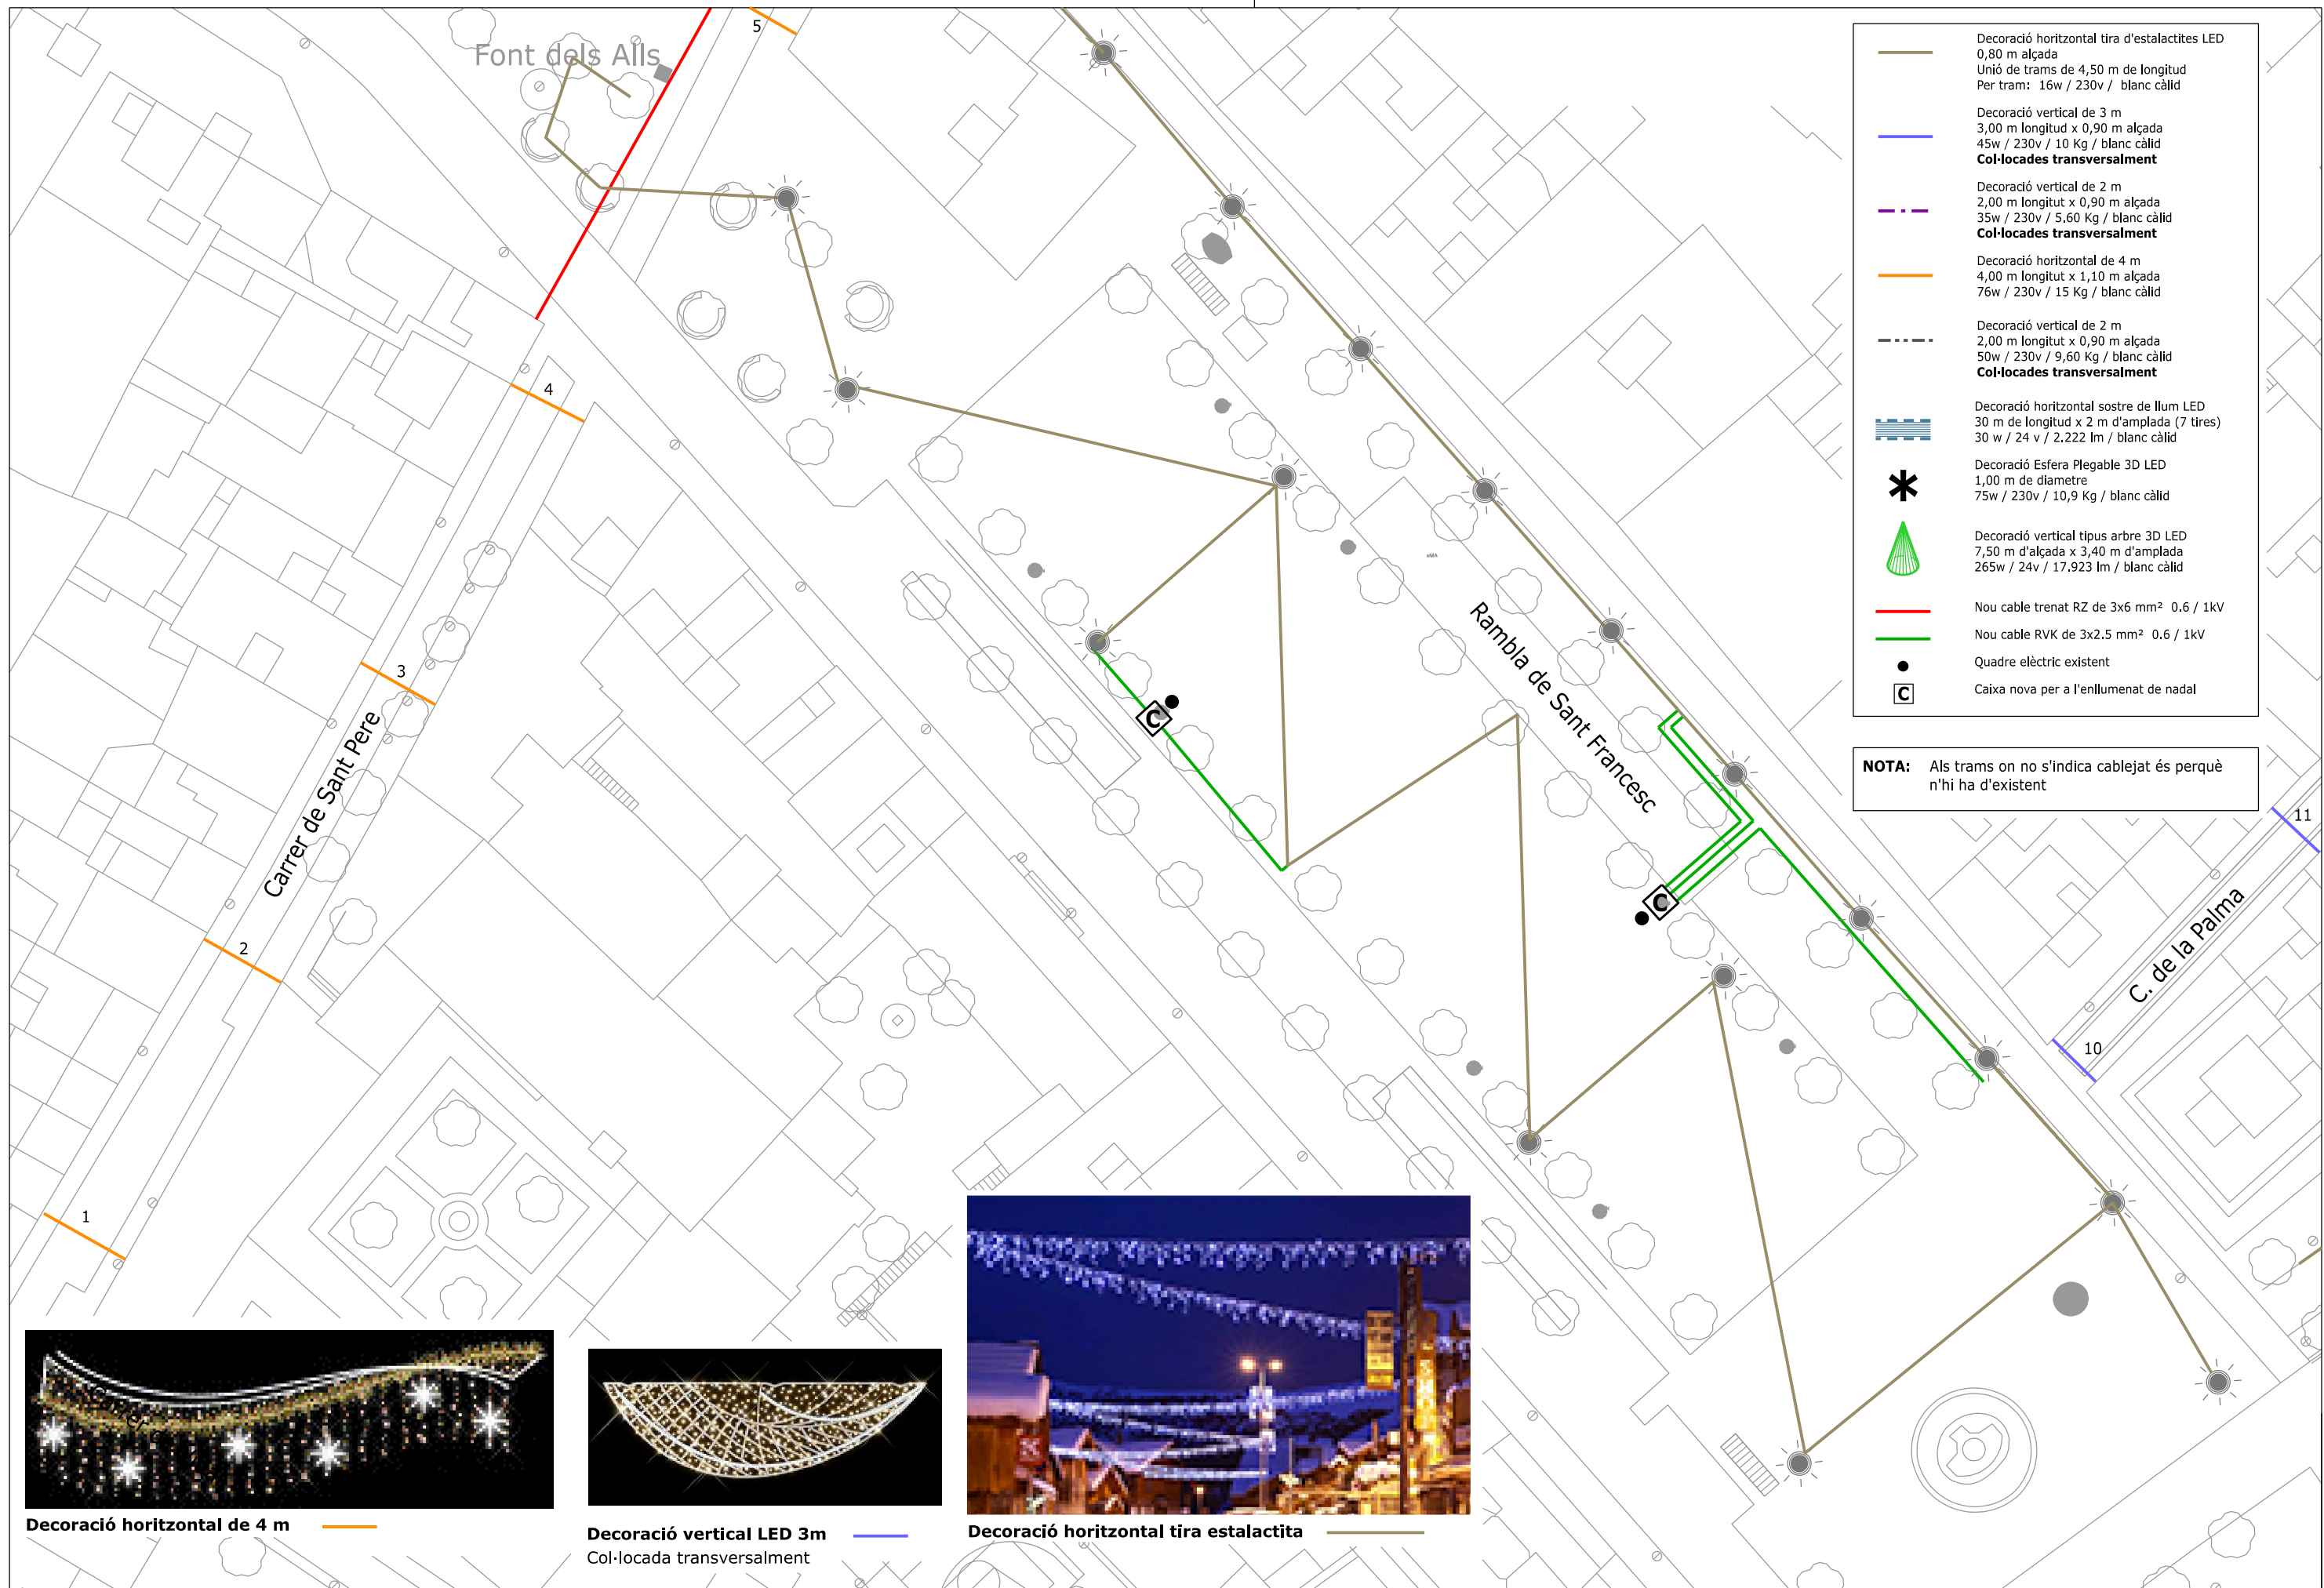

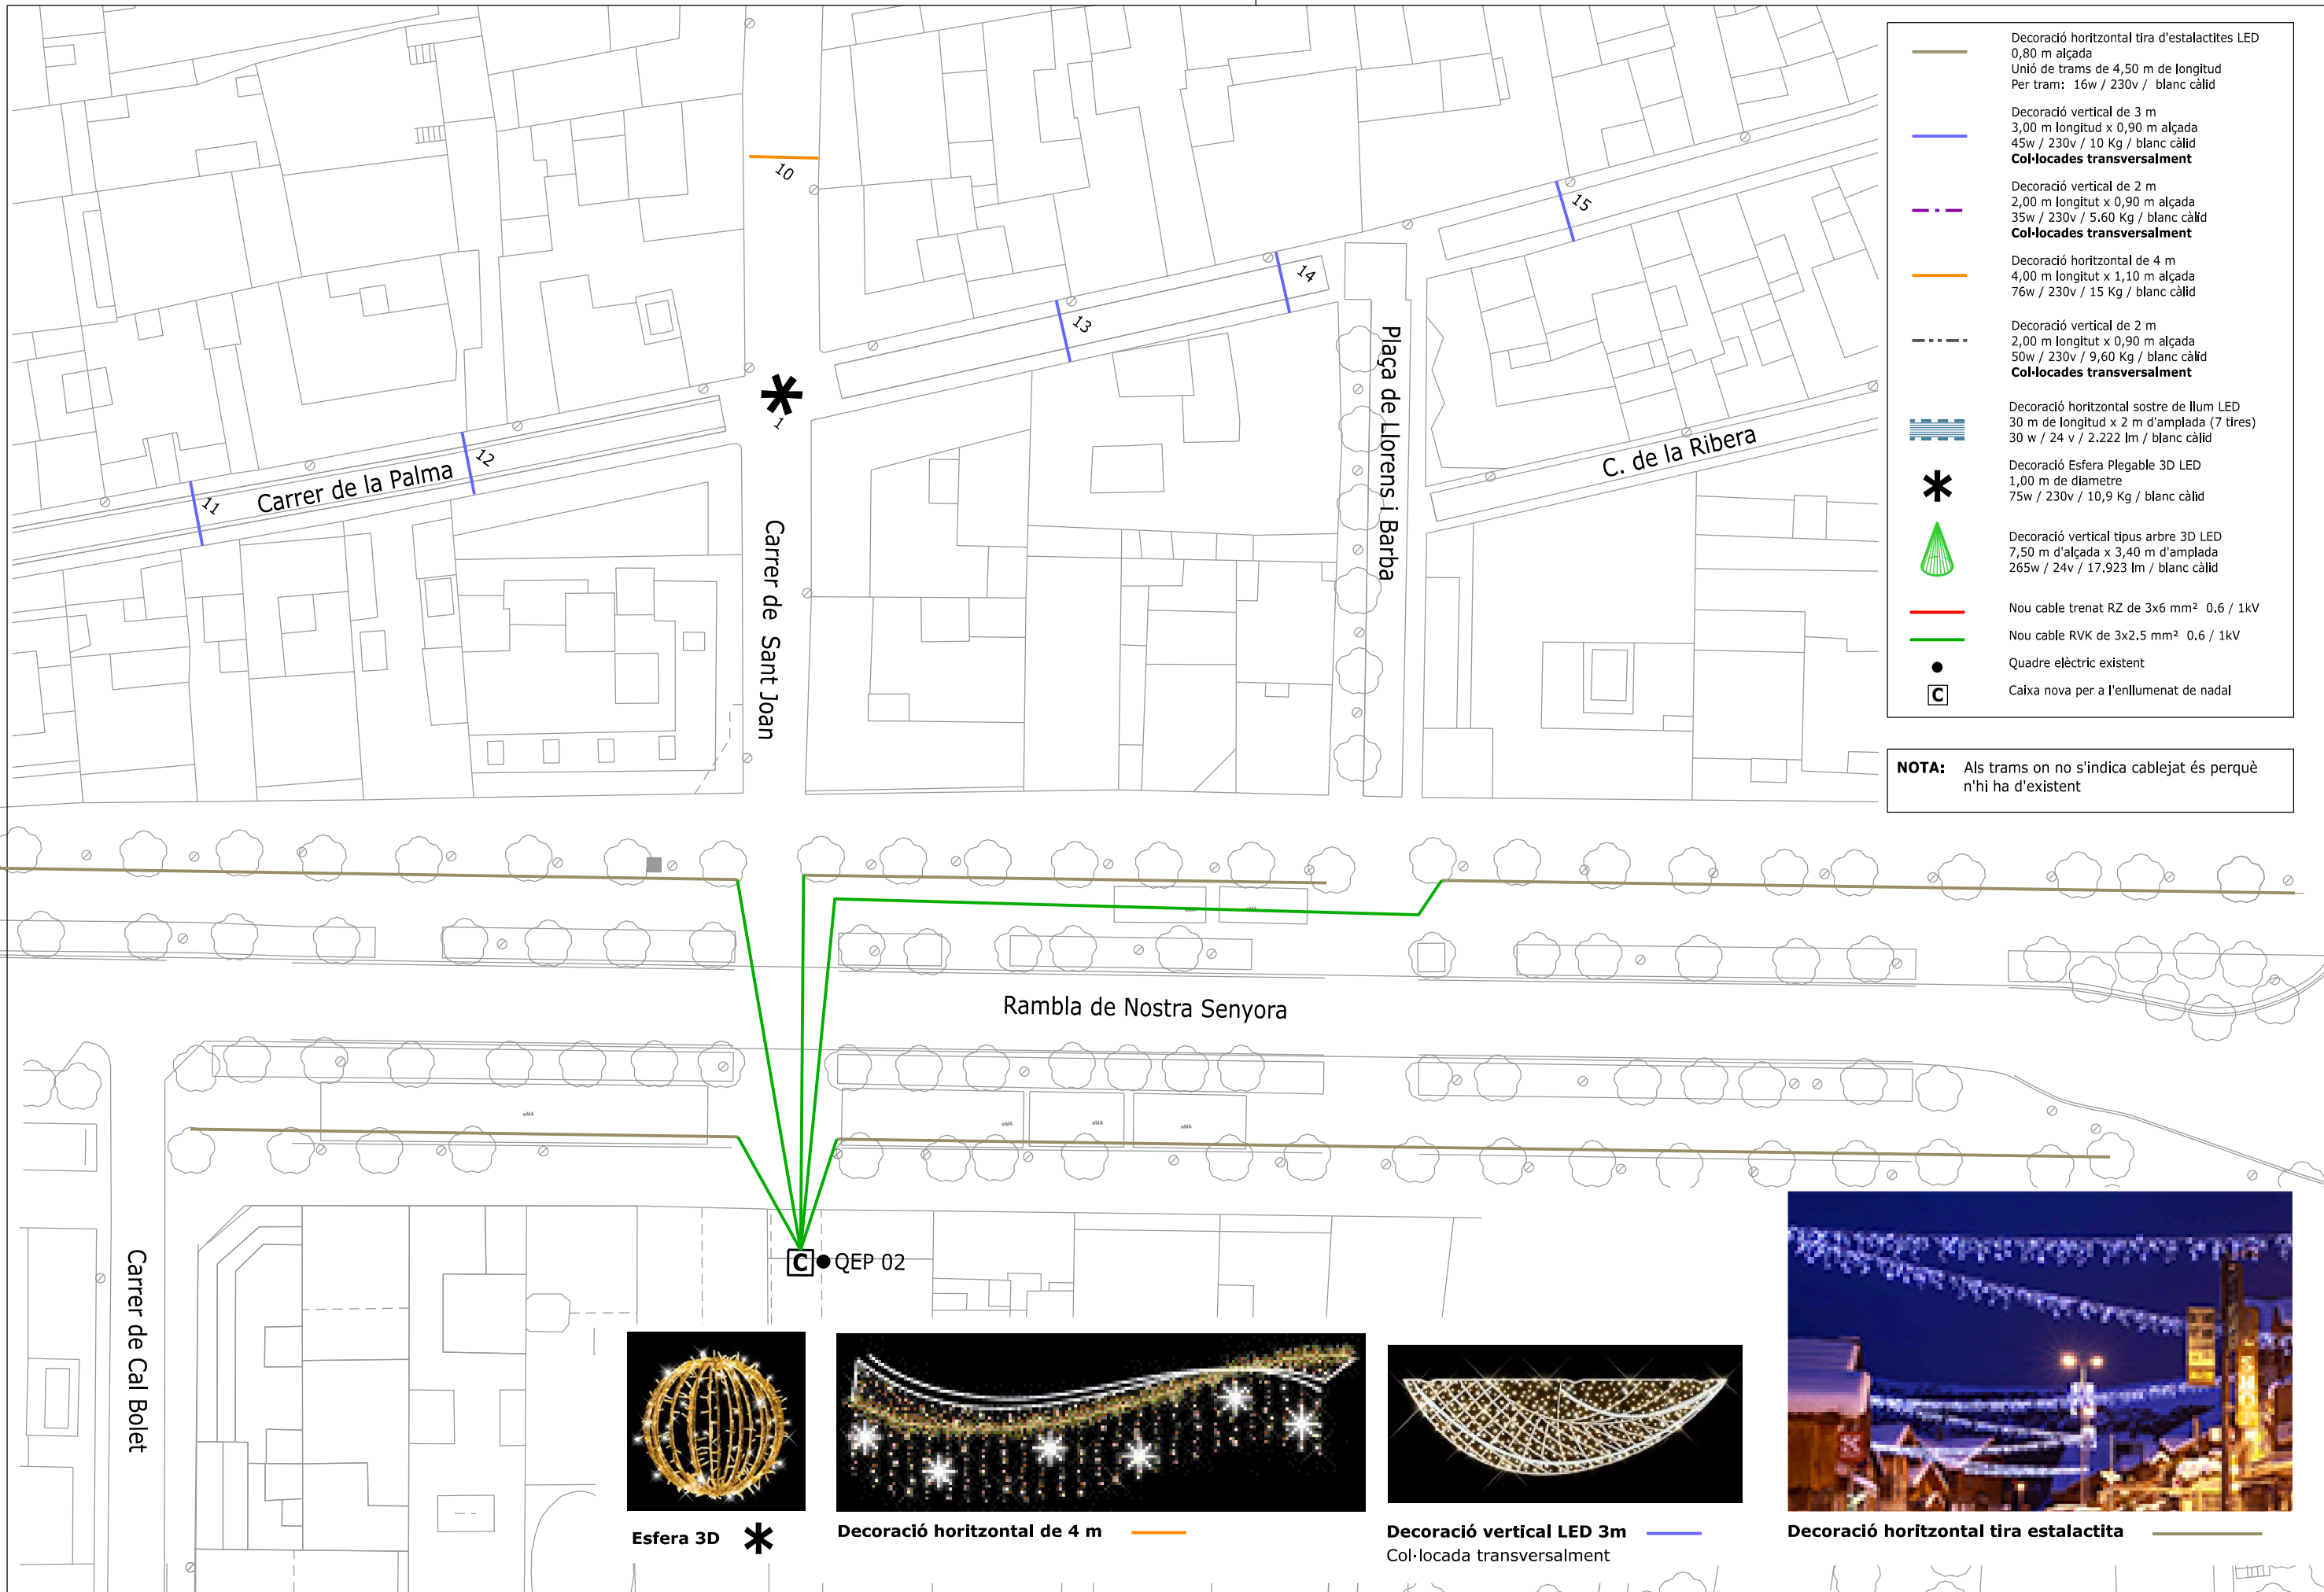

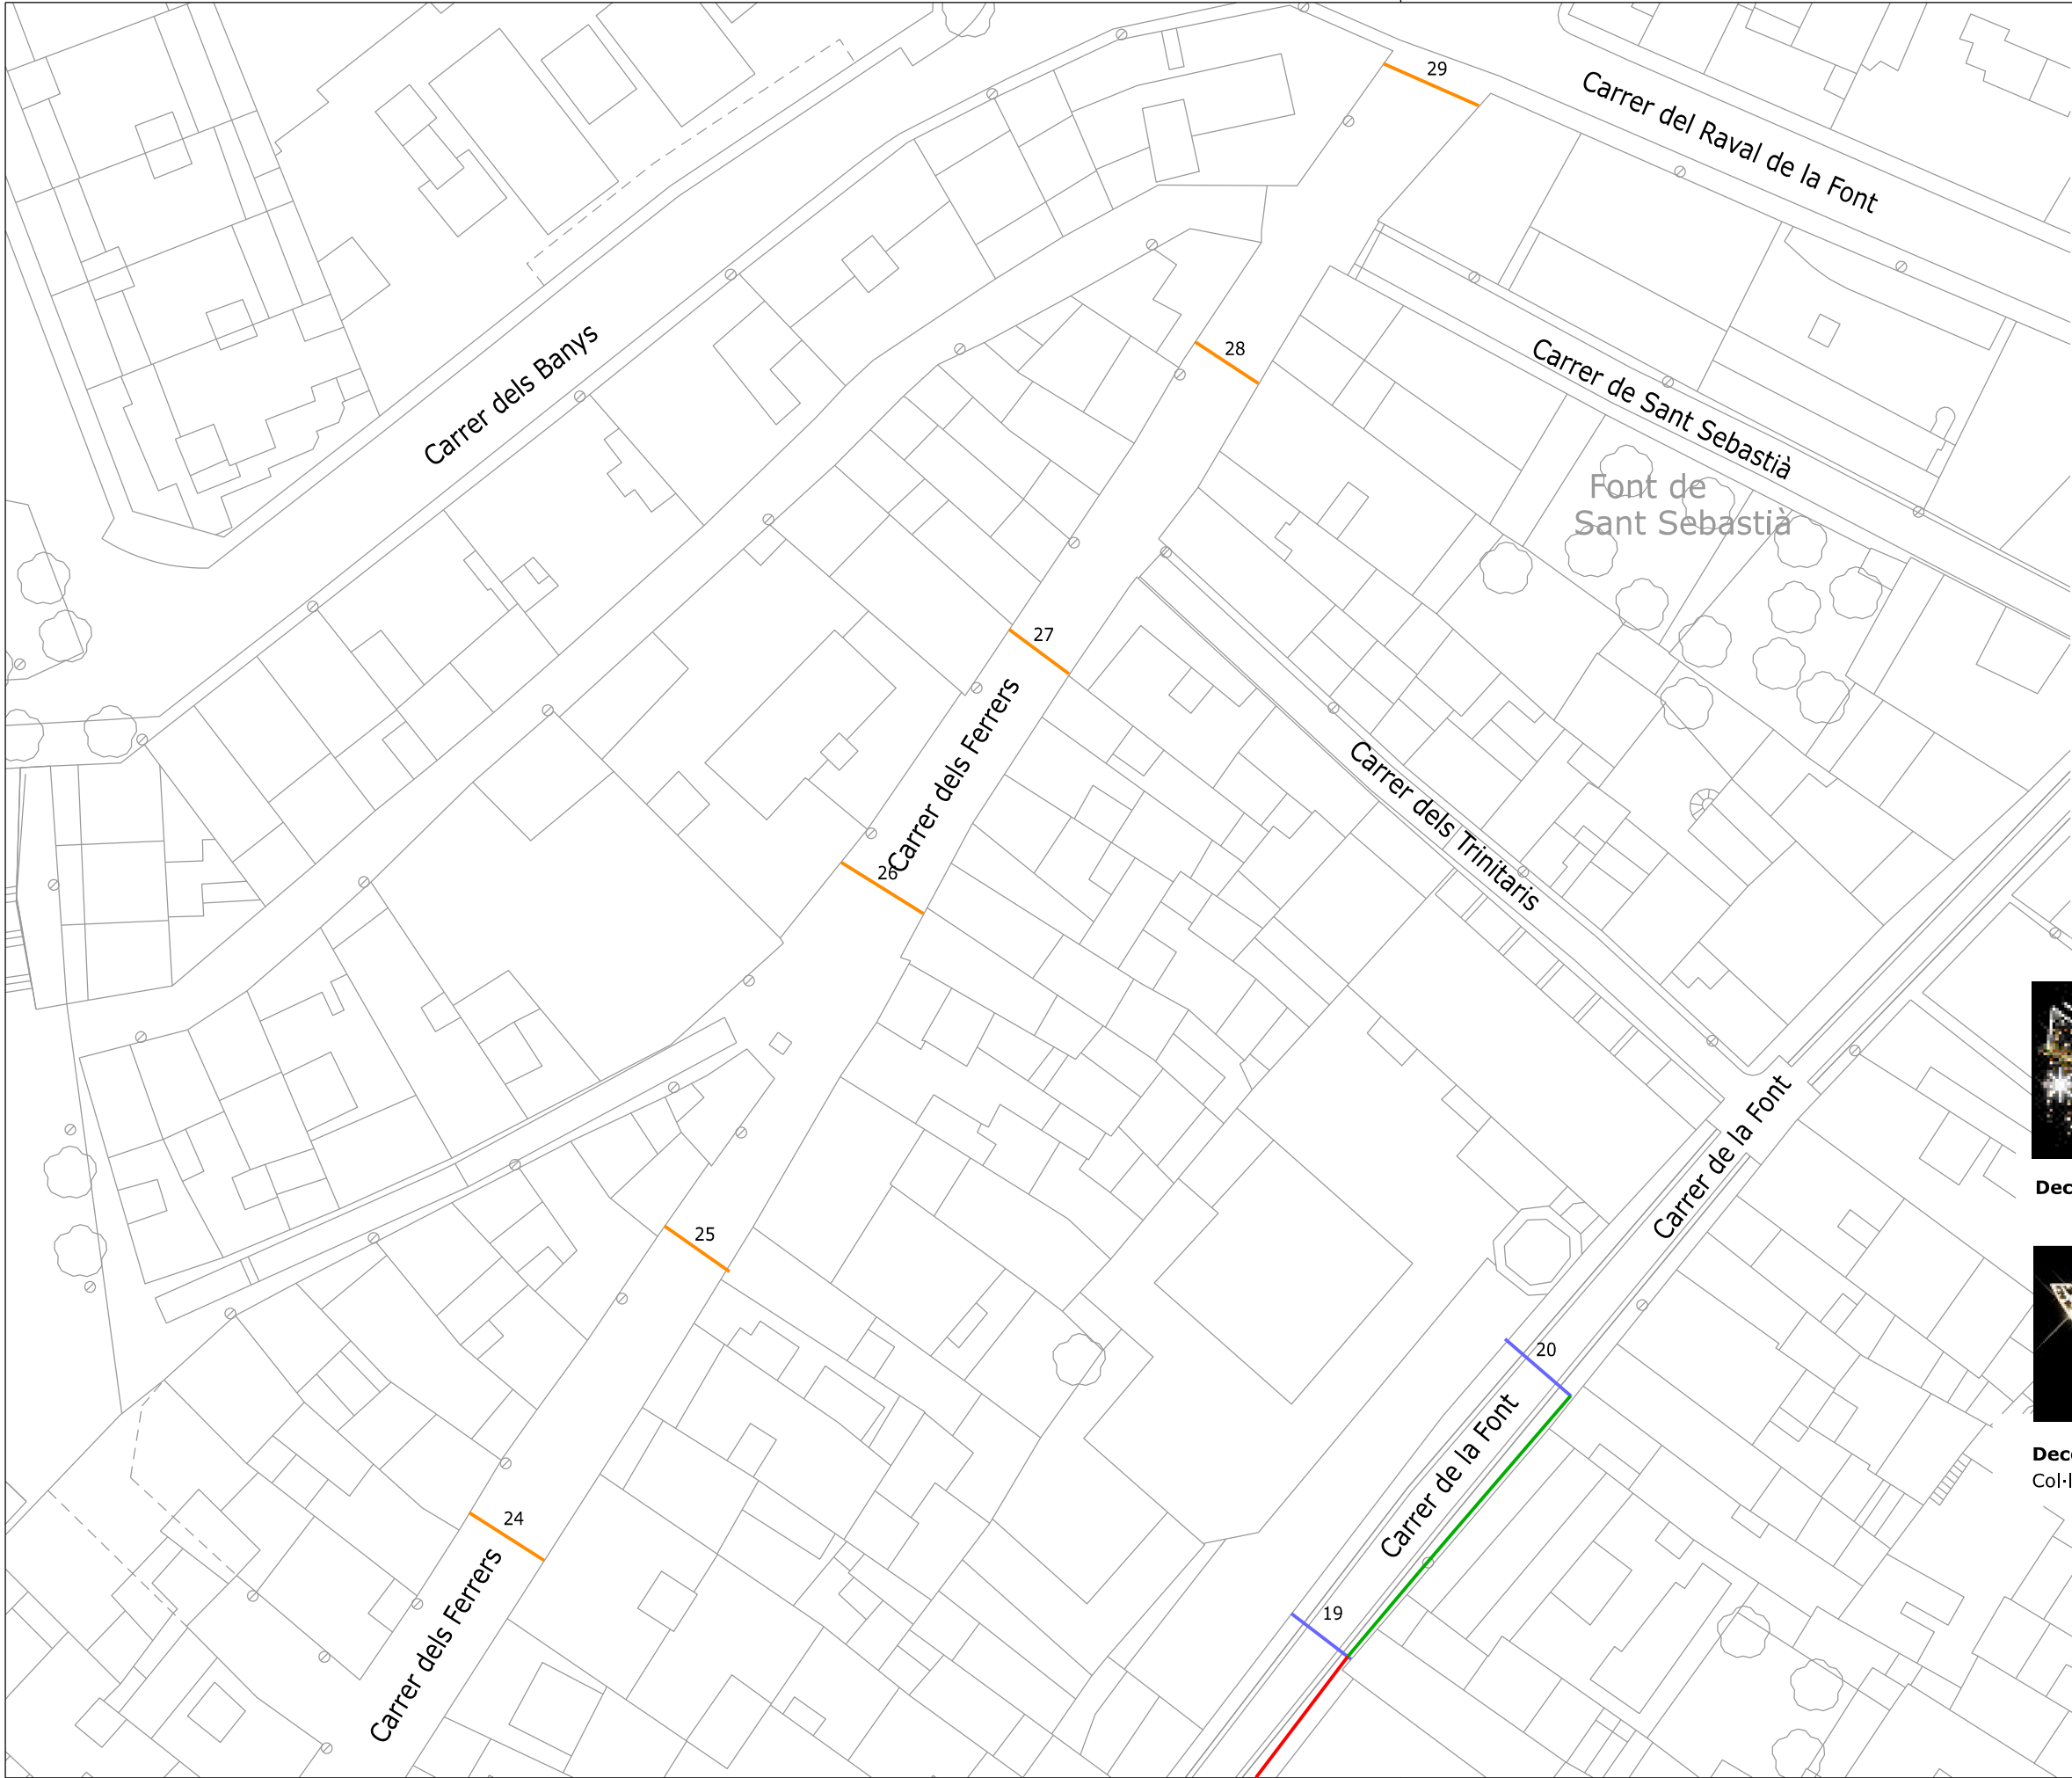


- Decoració horitzontal tira d'estalactites LED
0,80 m alçada
Unió de trams de 4,50 m de longitud
Per tram: 16w / 230v / blanc càlid
- Decoració vertical de 3 m
3,00 m longitud x 0,90 m alçada
45w / 230v / 10 Kg / blanc càlid
Col·locades transversalment
- Decoració vertical de 2 m
2,00 m longitud x 0,90 m alçada
35w / 230v / 5.60 Kg / blanc càlid
Col·locades transversalment
- Decoració horitzontal de 4 m
4,00 m longitud x 1,10 m alçada
76w / 230v / 15 Kg / blanc càlid
- Decoració vertical de 2 m
2,00 m longitud x 0,90 m alçada
50w / 230v / 9,60 Kg / blanc càlid
Col·locades transversalment
- Decoració horitzontal sostre de llum LED
30 m de longitud x 2 m d'amplada (7 tires)
30 w / 24 v / 2.222 lm / blanc càlid
- Decoració Esfera Plegable 3D LED
1,00 m de diàmetre
75w / 230v / 10,9 Kg / blanc càlid
- Decoració vertical tipus arbre 3D LED
7,50 m d'alçada x 3,40 m d'amplada
265w / 24v / 17.923 lm / blanc càlid
- Nou cable trenat RZ de 3x6 mm² 0.6 / 1kV
- Nou cable RVK de 3x2,5 mm² 0.6 / 1kV
- Quadre elèctric existent
- Caixa nova per a l'enllumenat de nadal

NOTA: Als trams on no s'indica cablejat és perquè n'hi ha d'existent



Decoració horitzontal de 4 m

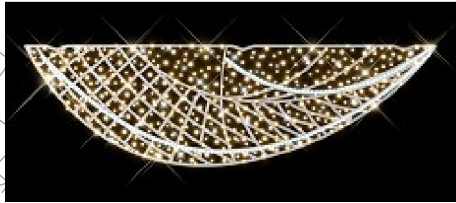

Decoració vertical LED 3m
Col·locada transversalment



G: SOiP/Projectes2026/2026-0000-Vilafranca_Enllumenat_Nadal/03PROJECTE
Fitxer .dgn/.dwg: PL_VILAFRANCA_Enllumenat_Nadal2026.dgn



AJUNTAMENT VILAFRANCA DEL PENEDÈS
Àrea d'Acció Territorial
Departament d'Obres i Projectes

ENLLUMENAT DE NADAL 2026

CENTRE VILA. C. dels Ferrers - C. de la Font


Escala: **1/500**

Data: **Febrer 2026**

Plànol Núm.




Decoració horitzontal 4m

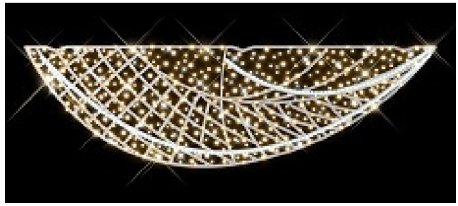

Decoració vertical LED 3m
Col·locada transversalment



Esfera 3D

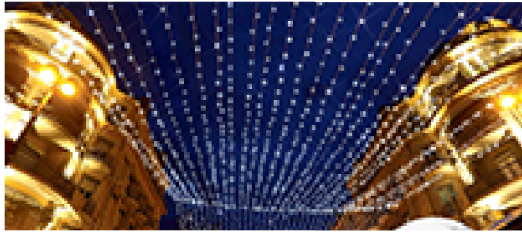

Sostre de llum



Decoració vertical LED 2m
Col·locada transversalment

- Decoració horitzontal tira d'estalactites LED
0,80 m alçada
Unió de trams de 4,50 m de longitud
Per tram: 16w / 230v / blanc càlid
- Decoració vertical de 3 m
3,00 m longitud x 0,90 m alçada
45w / 230v / 10 Kg / blanc càlid
Col·locades transversalment
- Decoració vertical de 2 m
2,00 m longitud x 0,90 m alçada
35w / 230v / 5,60 Kg / blanc càlid
Col·locades transversalment
- Decoració horitzontal de 4 m
4,00 m longitud x 1,10 m alçada
76w / 230v / 15 Kg / blanc càlid
- Decoració vertical de 2 m
2,00 m longitud x 0,90 m alçada
50w / 230v / 9,60 Kg / blanc càlid
Col·locades transversalment
- Decoració horitzontal sostre de llum LED
30 m de longitud x 2 m d'amplada (7 tires)
30 w / 24 v / 2.222 lm / blanc càlid
- Decoració Esfera Plegable 3D LED
1,00 m de diàmetre
75w / 230v / 10,9 Kg / blanc càlid
- Decoració vertical tipus arbre 3D LED
7,50 m d'alçada x 3,40 m d'amplada
265w / 24v / 17.923 lm / blanc càlid
- Nou cable trenat RZ de 3x6 mm² 0.6 / 1kV
- Nou cable RVK de 3x2.5 mm² 0.6 / 1kV
- Quadre elèctric existent
- Caixa nova per a l'enllumenat de nadal

NOTA: Als trams on no s'indica cablejat és perquè n'hi ha d'existent



G: SOiP/Projectes2026/2026-0000-
Vilafranca_Enllumenat_Nadal/03PROJECTE
Fitxer .dgn/.dwg: PL_VILAFRANCA_Enllumenat_Nadal2026.dgn



**AJUNTAMENT
VILAFRANCA
DEL PENEDÈS**
Àrea d'Acció Territorial
Departament d'Obres i Projectes


ENLLUMENAT DE NADAL 2026


CENTRE VILA. Plça i C. del Carme - Plça d'Anselm Claver - C. de la Font - C. Puigmoltó

Escala: **1/500**

Data: **Febrer 2026**


Plànol Núm.

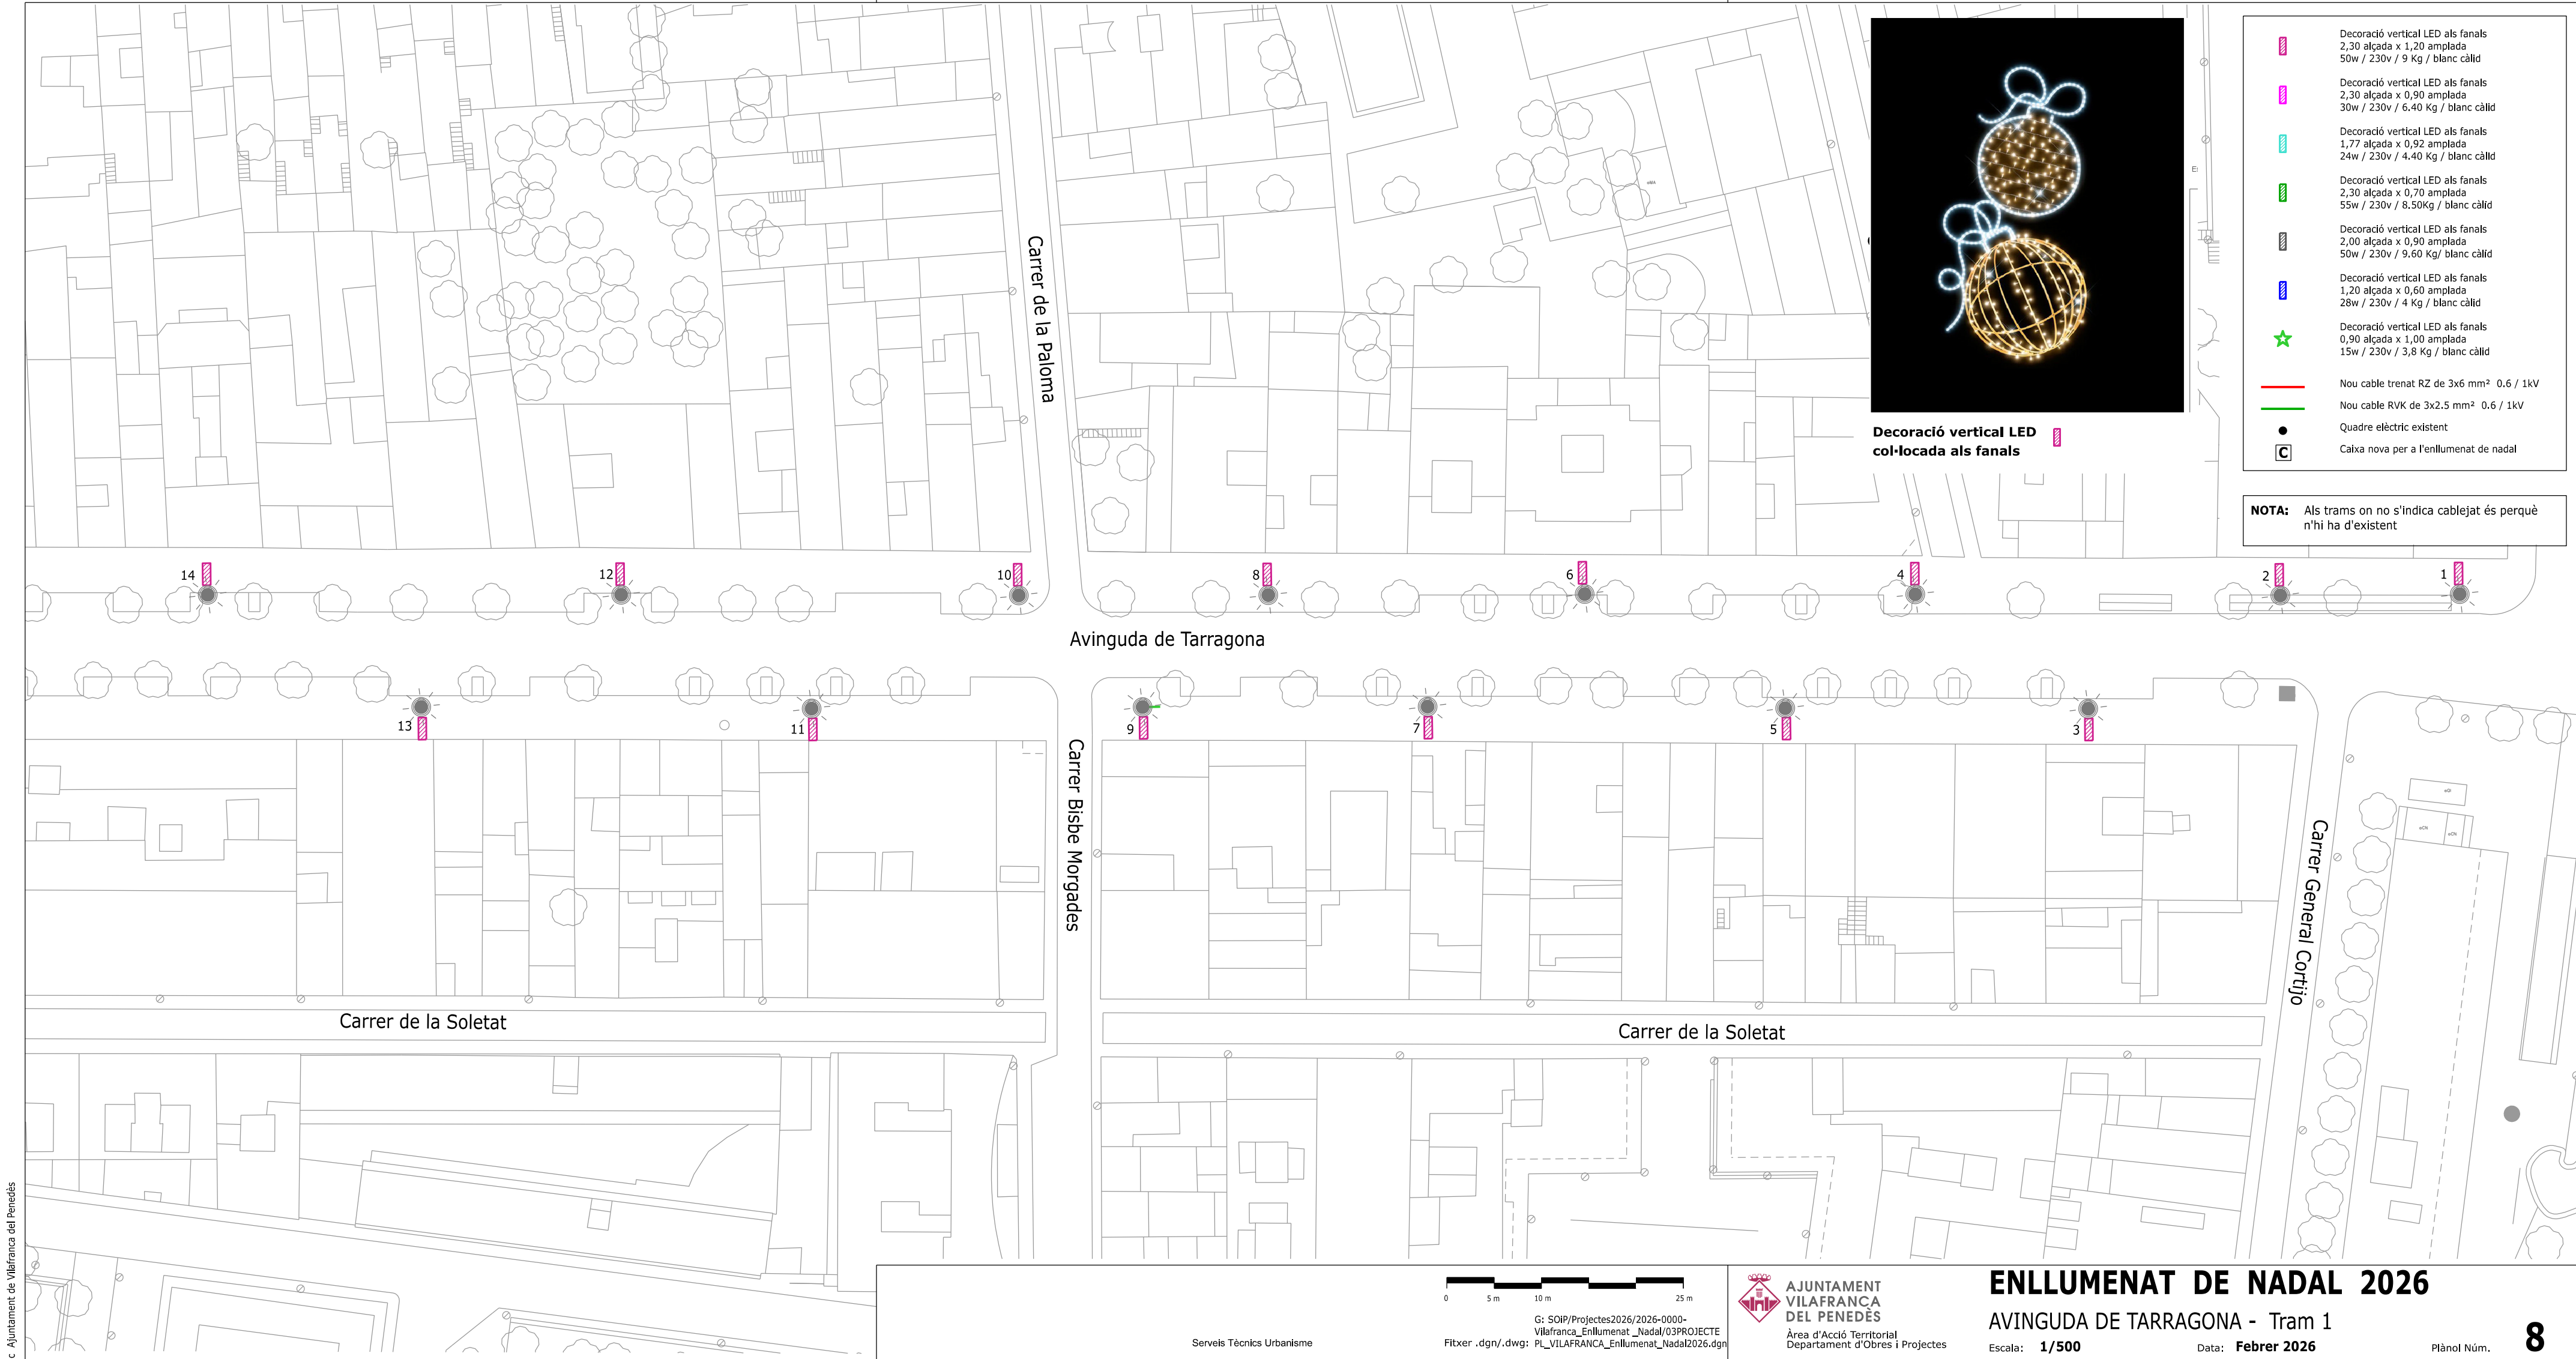

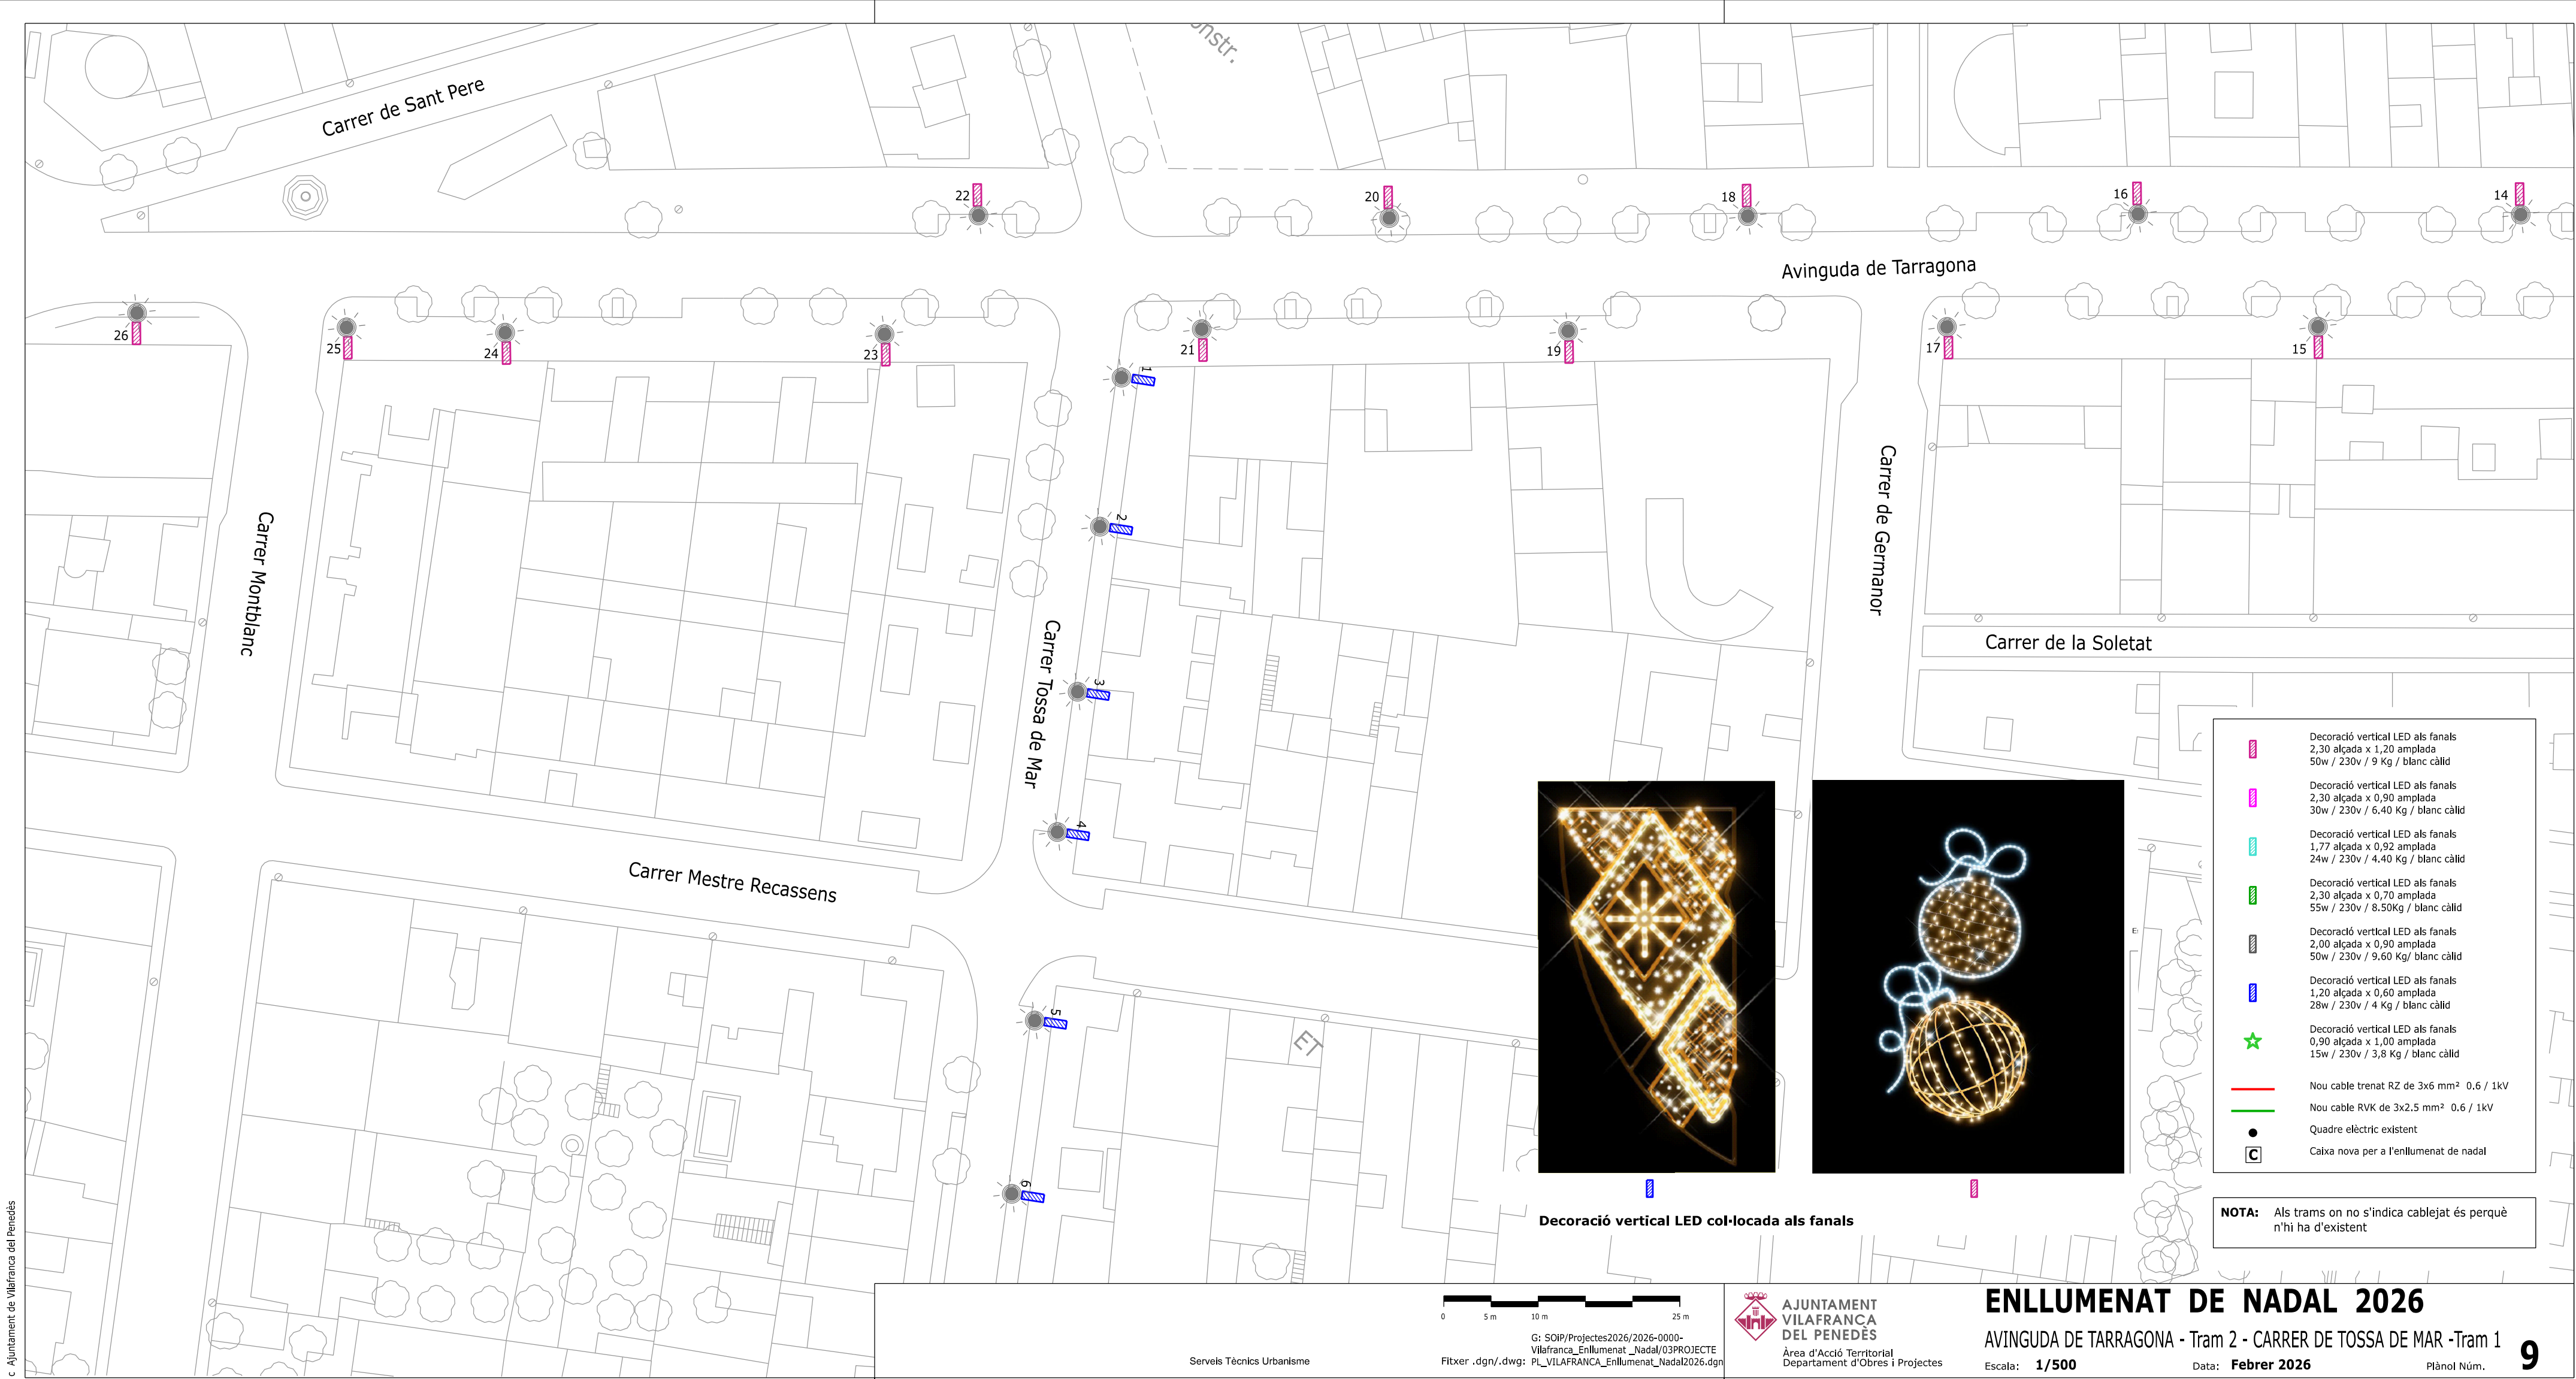

c Ajuntament de Vilafranca del Penedès

Serveis Tècnics Urbanisme

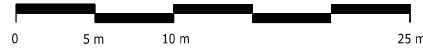

G: SOIP/Projectes2026/2026-0000-
Vilafranca_Enllumenat_Nadal/03PROJECTE
Fitxer .dgn/.dwg: PL_VILAFRANCA_Enllumenat_Nadal2026.dgn



AJUNTAMENT
VILAFRANCA
DEL PENEDES
Àrea d'Acció Territorial
Departament d'Obres i Projectes

ENLLUMENAT DE NADAL 2026

AVINGUDA DE TARRAGONA - Tram 2 - CARRER DE TOSSA DE MAR -Tram 1

Escala: 1/500

Data: Febrer 2026


Plànol Núm.

9

	Decoració vertical LED als fanals 2,30 alçada x 1,20 amplada 50w / 230v / 9 Kg / blanc càlid
	Decoració vertical LED als fanals 2,30 alçada x 0,90 amplada 30w / 230v / 6,40 Kg / blanc càlid
	Decoració vertical LED als fanals 1,77 alçada x 0,92 amplada 24w / 230v / 4,40 Kg / blanc càlid
	Decoració vertical LED als fanals 2,30 alçada x 0,70 amplada 55w / 230v / 8,50Kg / blanc càlid
	Decoració vertical LED als fanals 2,00 alçada x 0,90 amplada 50w / 230v / 9,60 Kg / blanc càlid
	Decoració vertical LED als fanals 1,20 alçada x 0,60 amplada 28w / 230v / 4 Kg / blanc càlid
	Decoració vertical LED als fanals 0,90 alçada x 1,00 amplada 15w / 230v / 3,8 Kg / blanc càlid
	Nou cable trenat RZ de 3x6 mm ² 0,6 / 1kV
	Nou cable RVK de 3x2,5 mm ² 0,6 / 1kV
	Quadre elèctric existent
	Caixa nova per a l'enllumenat de nadal

NOTA: Als trams on no s'indica cablejat és perquè n'hi ha d'existent



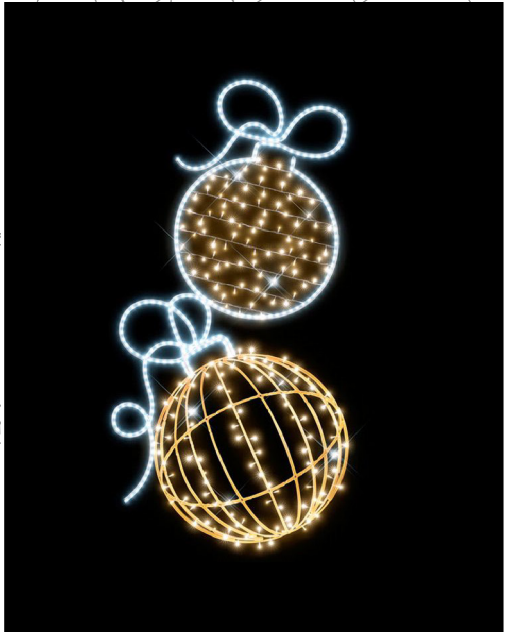

Decoració vertical LED col·locada als fanals



- Decoració vertical LED als fanals
2,30 alçada x 1,20 amplada
50w / 230v / 9 Kg / blanc càlid
- Decoració vertical LED als fanals
2,30 alçada x 0,90 amplada
30w / 230v / 6,40 Kg / blanc càlid
- Decoració vertical LED als fanals
1,77 alçada x 0,92 amplada
24w / 230v / 4,40 Kg / blanc càlid
- Decoració vertical LED als fanals
2,30 alçada x 0,70 amplada
55w / 230v / 8,50Kg / blanc càlid
- Decoració vertical LED als fanals
2,00 alçada x 0,90 amplada
50w / 230v / 9,60 Kg / blanc càlid
- Decoració vertical LED als fanals
1,20 alçada x 0,60 amplada
28w / 230v / 4 Kg / blanc càlid
- Decoració vertical LED als fanals
0,90 alçada x 1,00 amplada
15w / 230v / 3,8 Kg / blanc càlid
- Nou cable trenat RZ de 3x6 mm² 0,6 / 1kV
- Nou cable RVK de 3x2,5 mm² 0,6 / 1kV
- Quadre elèctric existent
- Caixa nova per a l'enllumenat de nadal

NOTA: Als trams on no s'indica cablejat és perquè n'hi ha d'existent



G: SOIP/Projectes2026/2026-0000-Vilafranca_Enllumenat_Nadal/03PROJECTE
Fitxer .dgn/.dwg: Pl_VILAFRANCA_Enllumenat_Nadal2026.dgn

Serveis Tècnics Urbanisme



**AJUNTAMENT
VILAFRANCA
DEL PENEDES**
Àrea d'Acció Territorial
Departament d'Obres i Projectes


ENLLUMENAT DE NADAL 2026


AVINGUDA DE BARCELONA

Escala: **1/500**


Data: **Febrer 2026**

Plànol Núm.

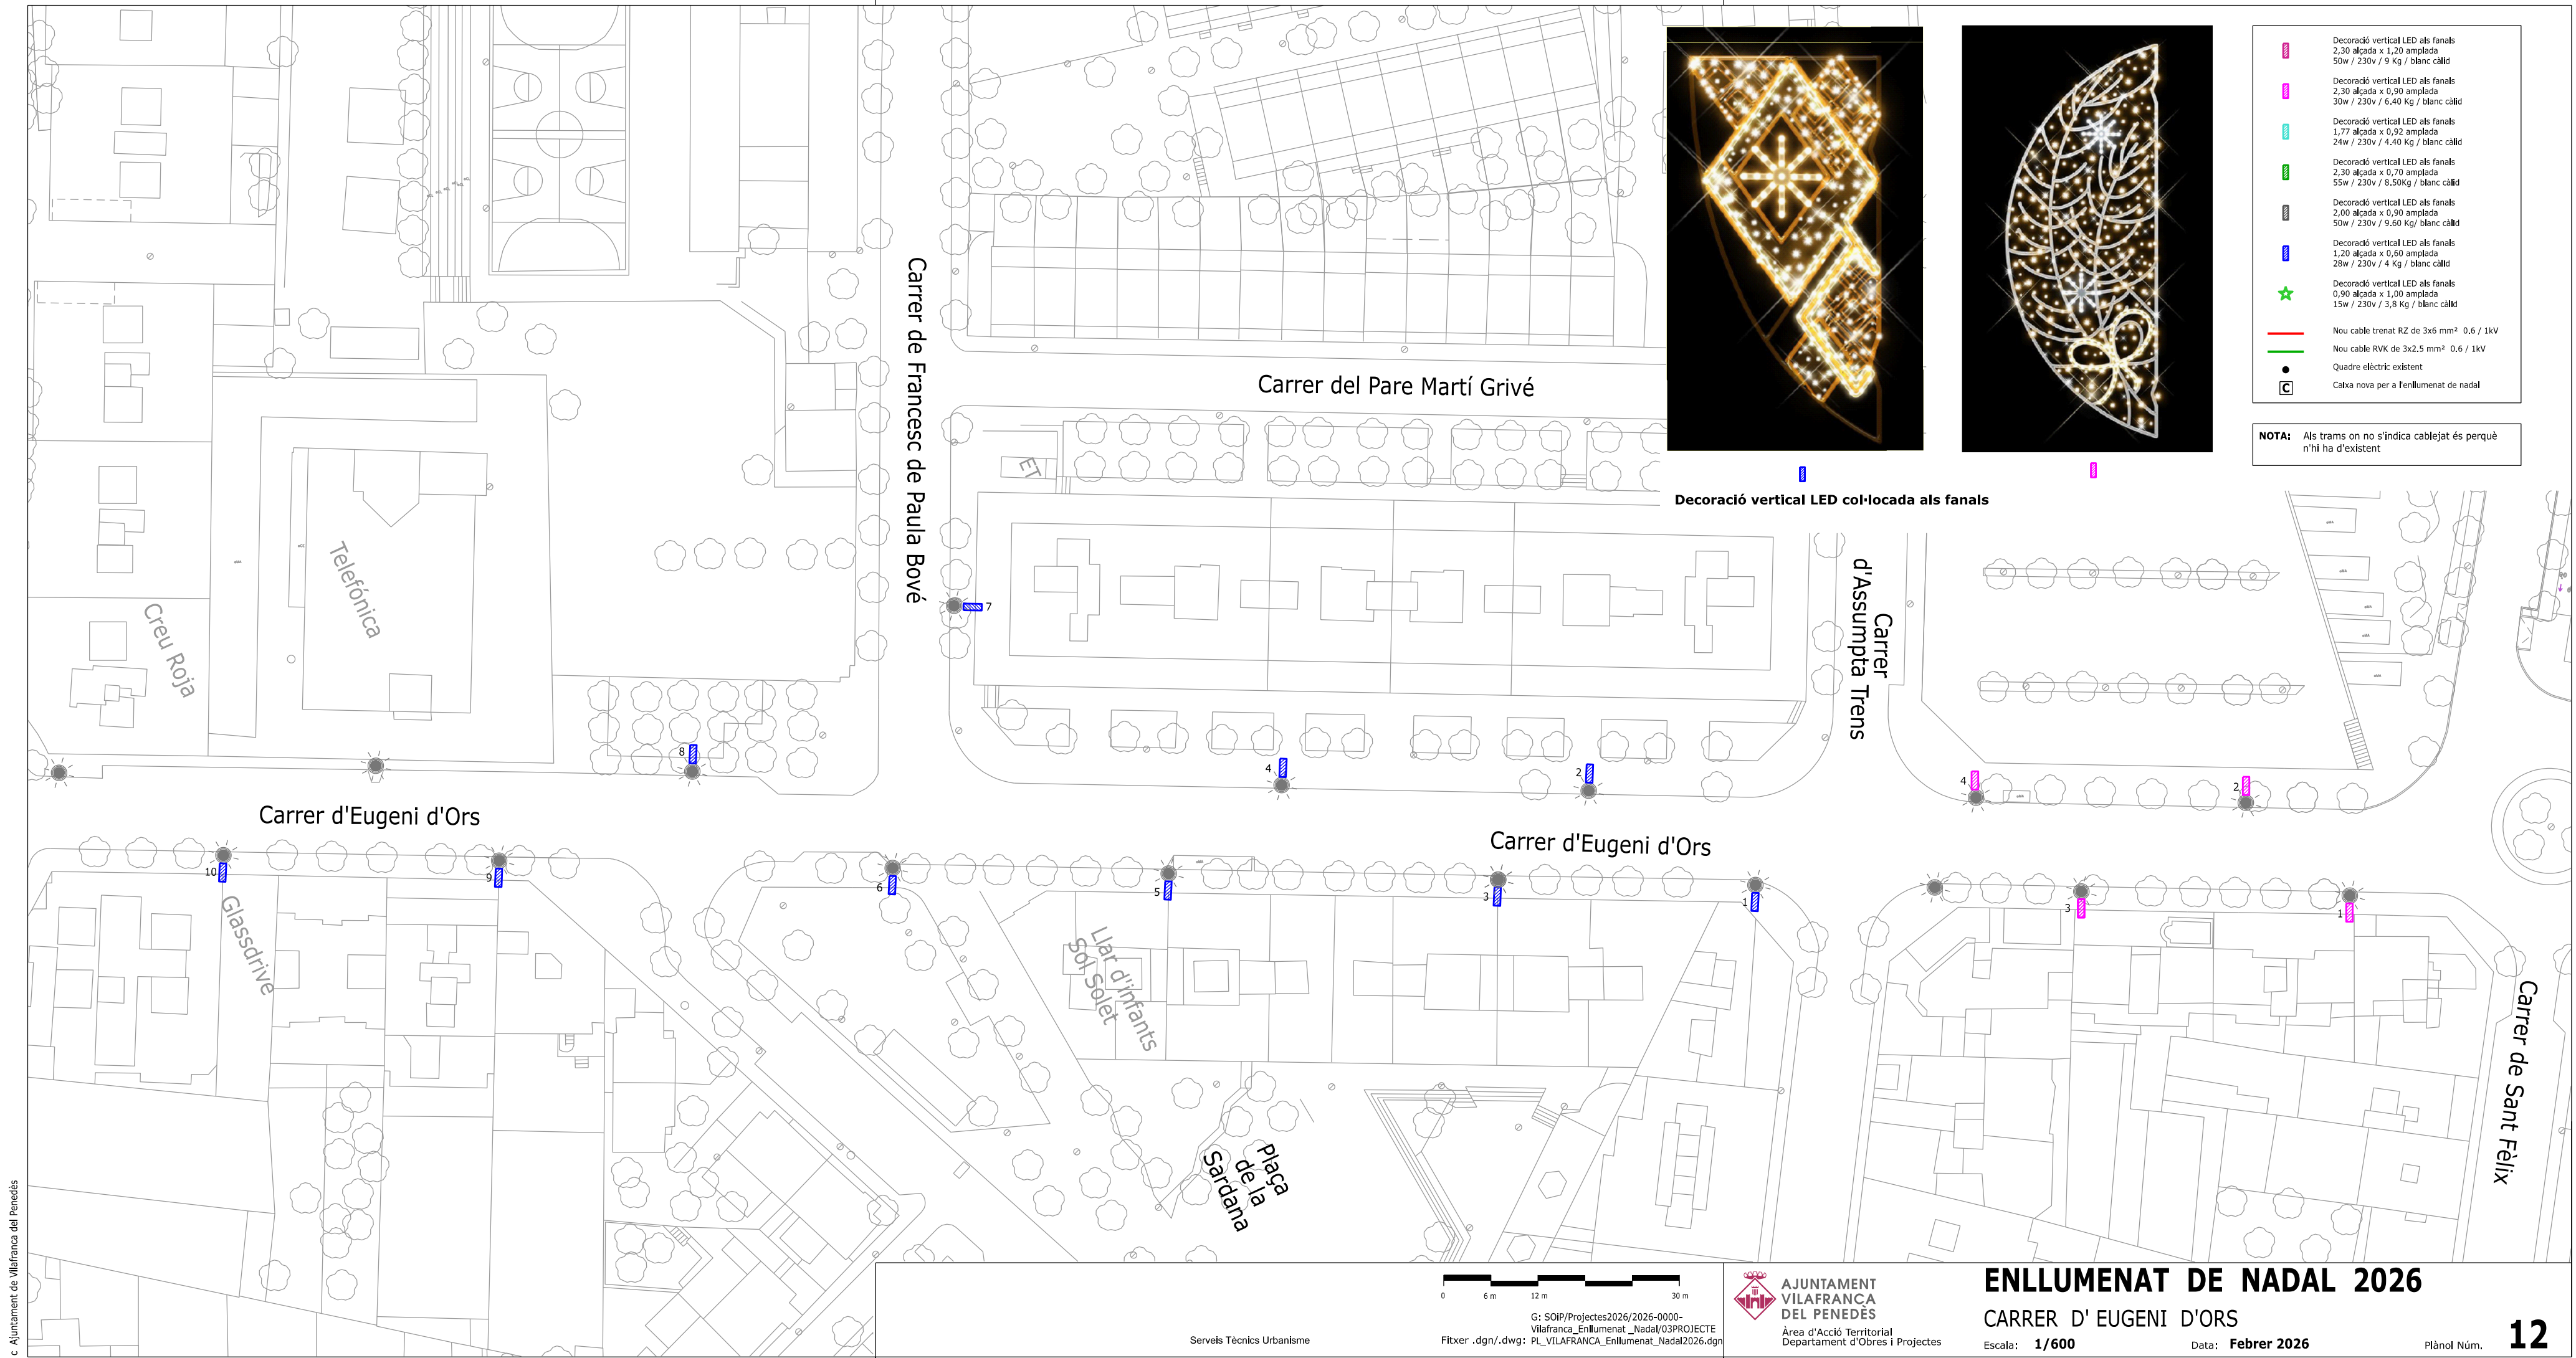


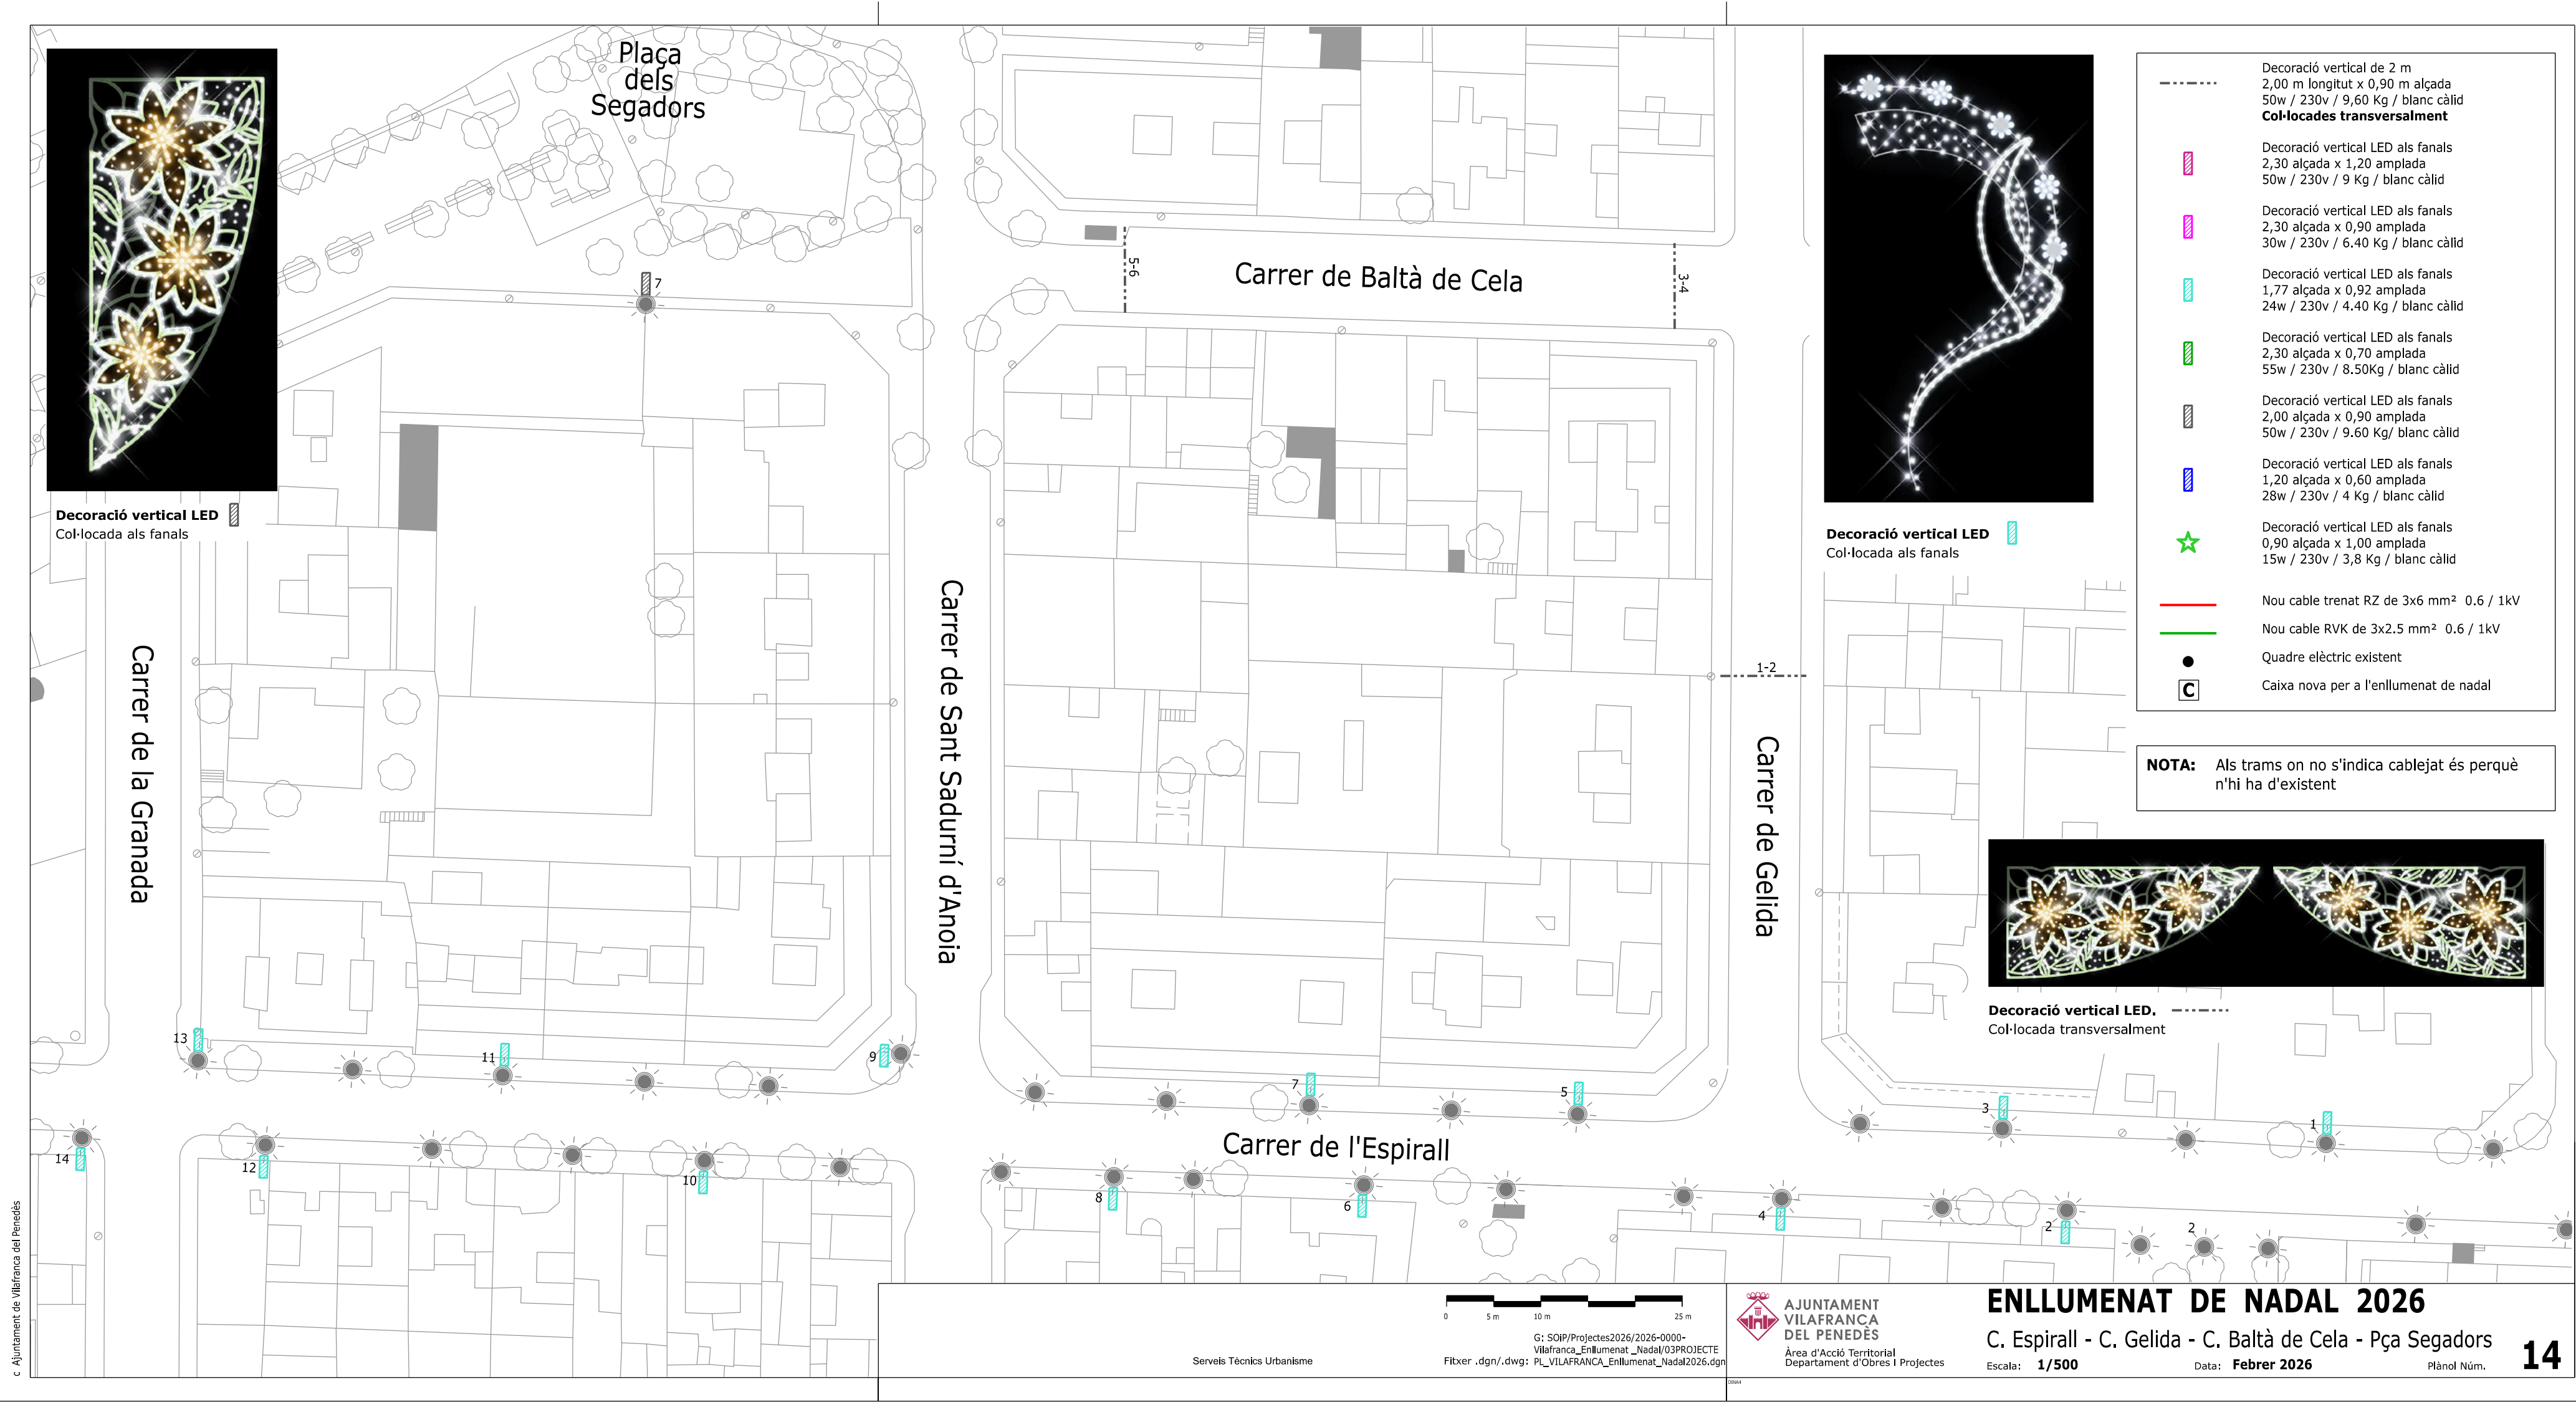

Decoració vertical LED
Col·locada als fanals

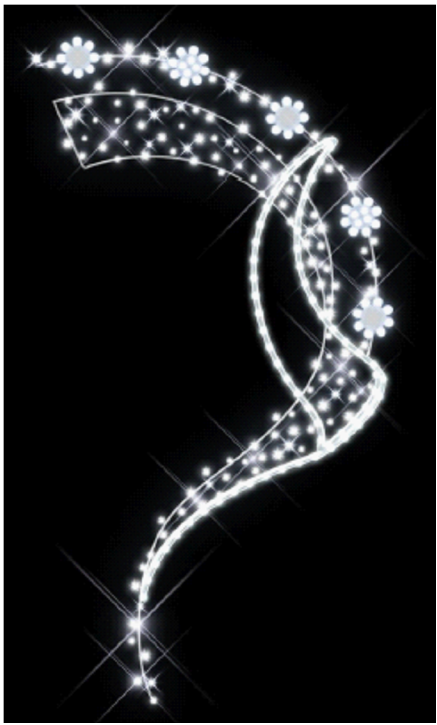

Decoració vertical LED
Col·locada als fanals

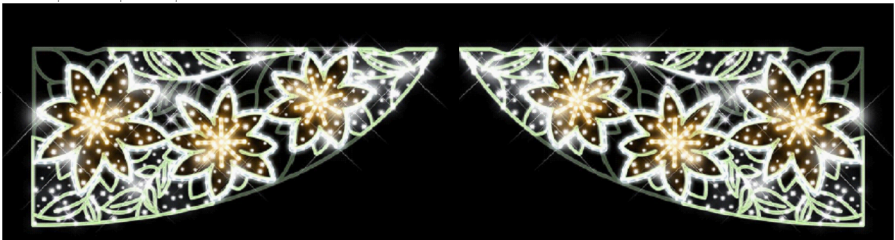


Decoració vertical LED.
Col·locada transversalment

- Decoració vertical de 2 m
2,00 m longitud x 0,90 m alçada
50w / 230v / 9,60 Kg / blanc càlid
Col·locades transversalment
- Decoració vertical LED als fanals
2,30 alçada x 1,20 amplada
50w / 230v / 9 Kg / blanc càlid
- Decoració vertical LED als fanals
2,30 alçada x 0,90 amplada
30w / 230v / 6,40 Kg / blanc càlid
- Decoració vertical LED als fanals
1,77 alçada x 0,92 amplada
24w / 230v / 4,40 Kg / blanc càlid
- Decoració vertical LED als fanals
2,30 alçada x 0,70 amplada
55w / 230v / 8,50Kg / blanc càlid
- Decoració vertical LED als fanals
2,00 alçada x 0,90 amplada
50w / 230v / 9,60 Kg / blanc càlid
- Decoració vertical LED als fanals
1,20 alçada x 0,60 amplada
28w / 230v / 4 Kg / blanc càlid
- Decoració vertical LED als fanals
0,90 alçada x 1,00 amplada
15w / 230v / 3,8 Kg / blanc càlid
- Nou cable trenat RZ de 3x6 mm² 0.6 / 1kV
- Nou cable RVK de 3x2.5 mm² 0.6 / 1kV
- Quadre elèctric existent
- Caixa nova per a l'enllumenat de nadal

NOTA: Als trams on no s'indica cablejat és perquè n'hi ha d'existent



- Decoració vertical LED als fanals
2,30 alçada x 1,20 amplada
50w / 230v / 9 Kg / blanc càlid
- Decoració vertical LED als fanals
2,30 alçada x 0,90 amplada
30w / 230v / 6.40 Kg / blanc càlid
- Decoració vertical LED als fanals
1,77 alçada x 0,92 amplada
24w / 230v / 4.40 Kg / blanc càlid
- Decoració vertical LED als fanals
2,30 alçada x 0,70 amplada
55w / 230v / 8.50Kg / blanc càlid
- Decoració vertical LED als fanals
2,00 alçada x 0,90 amplada
50w / 230v / 9.60 Kg / blanc càlid
- Decoració vertical LED als fanals
1,20 alçada x 0,60 amplada
28w / 230v / 4 Kg / blanc càlid
- Decoració vertical LED als fanals
0,90 alçada x 1,00 amplada
15w / 230v / 3,8 Kg / blanc càlid
- Nou cable trenat RZ de 3x6 mm² 0.6 / 1kV
- Nou cable RVK de 3x2.5 mm² 0.6 / 1kV
- Quadre elèctric existent
- Caixa nova per a l'enllumenat de nadal

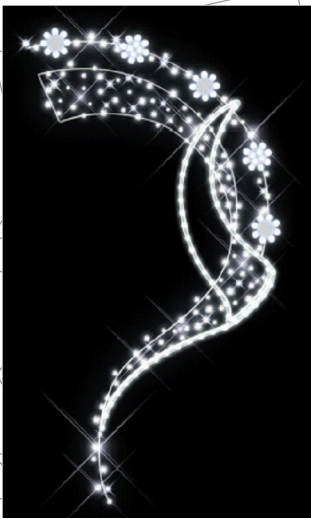

Decoració vertical LED col·locada als fanals

NOTA: Als trams on no s'indica cablejat és perquè n'hi ha d'existent

c Ajuntament de Vilafranca del Penedès

Serveis Tècnics Urbanisme



G: SOIP/Projectes2026/2026-0000-Vilafranca_Enllumenat_Nadal/03PROJECTE
Fitxer .dgn/.dwg: Pl_VILAFRANCA_Enllumenat_Nadal2026.dgn



AJUNTAMENT VILAFRANCA DEL PENEDÈS
Àrea d'Acció Territorial
Departament d'Obres i Projectes

ENLLUMENAT DE NADAL 2026


Carrer de Torrelles de Foix

Escala: **1/500**


Data: **Febrer 2026**

Plànol Núm.



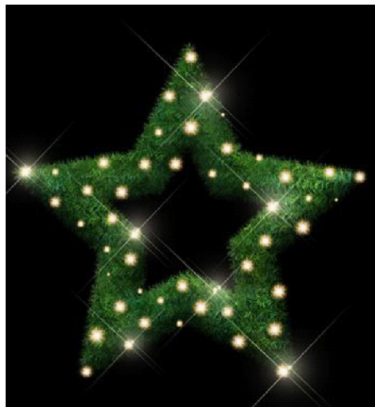


Decoració vertical LED col·locada als fanals ☆

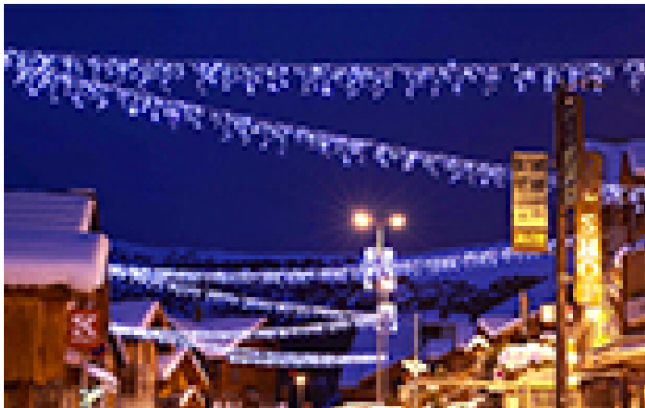

Decoració horitzontal tira estalactita

- Decoració horitzontal tira d'estalactites LED
0,80 m alçada
Unió de trams de 4,50 m de longitud
Per tram: 16w / 230v / blanc càlid
- Decoració vertical LED als fanals
0,90 alçada x 1,00 amplada
15w / 230v / 3,8 Kg / blanc càlid
- Nou cable trenat RZ de 3x6 mm² 0.6 / 1kV
- Nou cable RVK de 3x2,5 mm² 0.6 / 1kV
- Quadre elèctric existent
- Caixa nova per a l'enllumenat de nadal

NOTA: Als trams on no s'indica cablejat és perquè n'hi ha d'existent

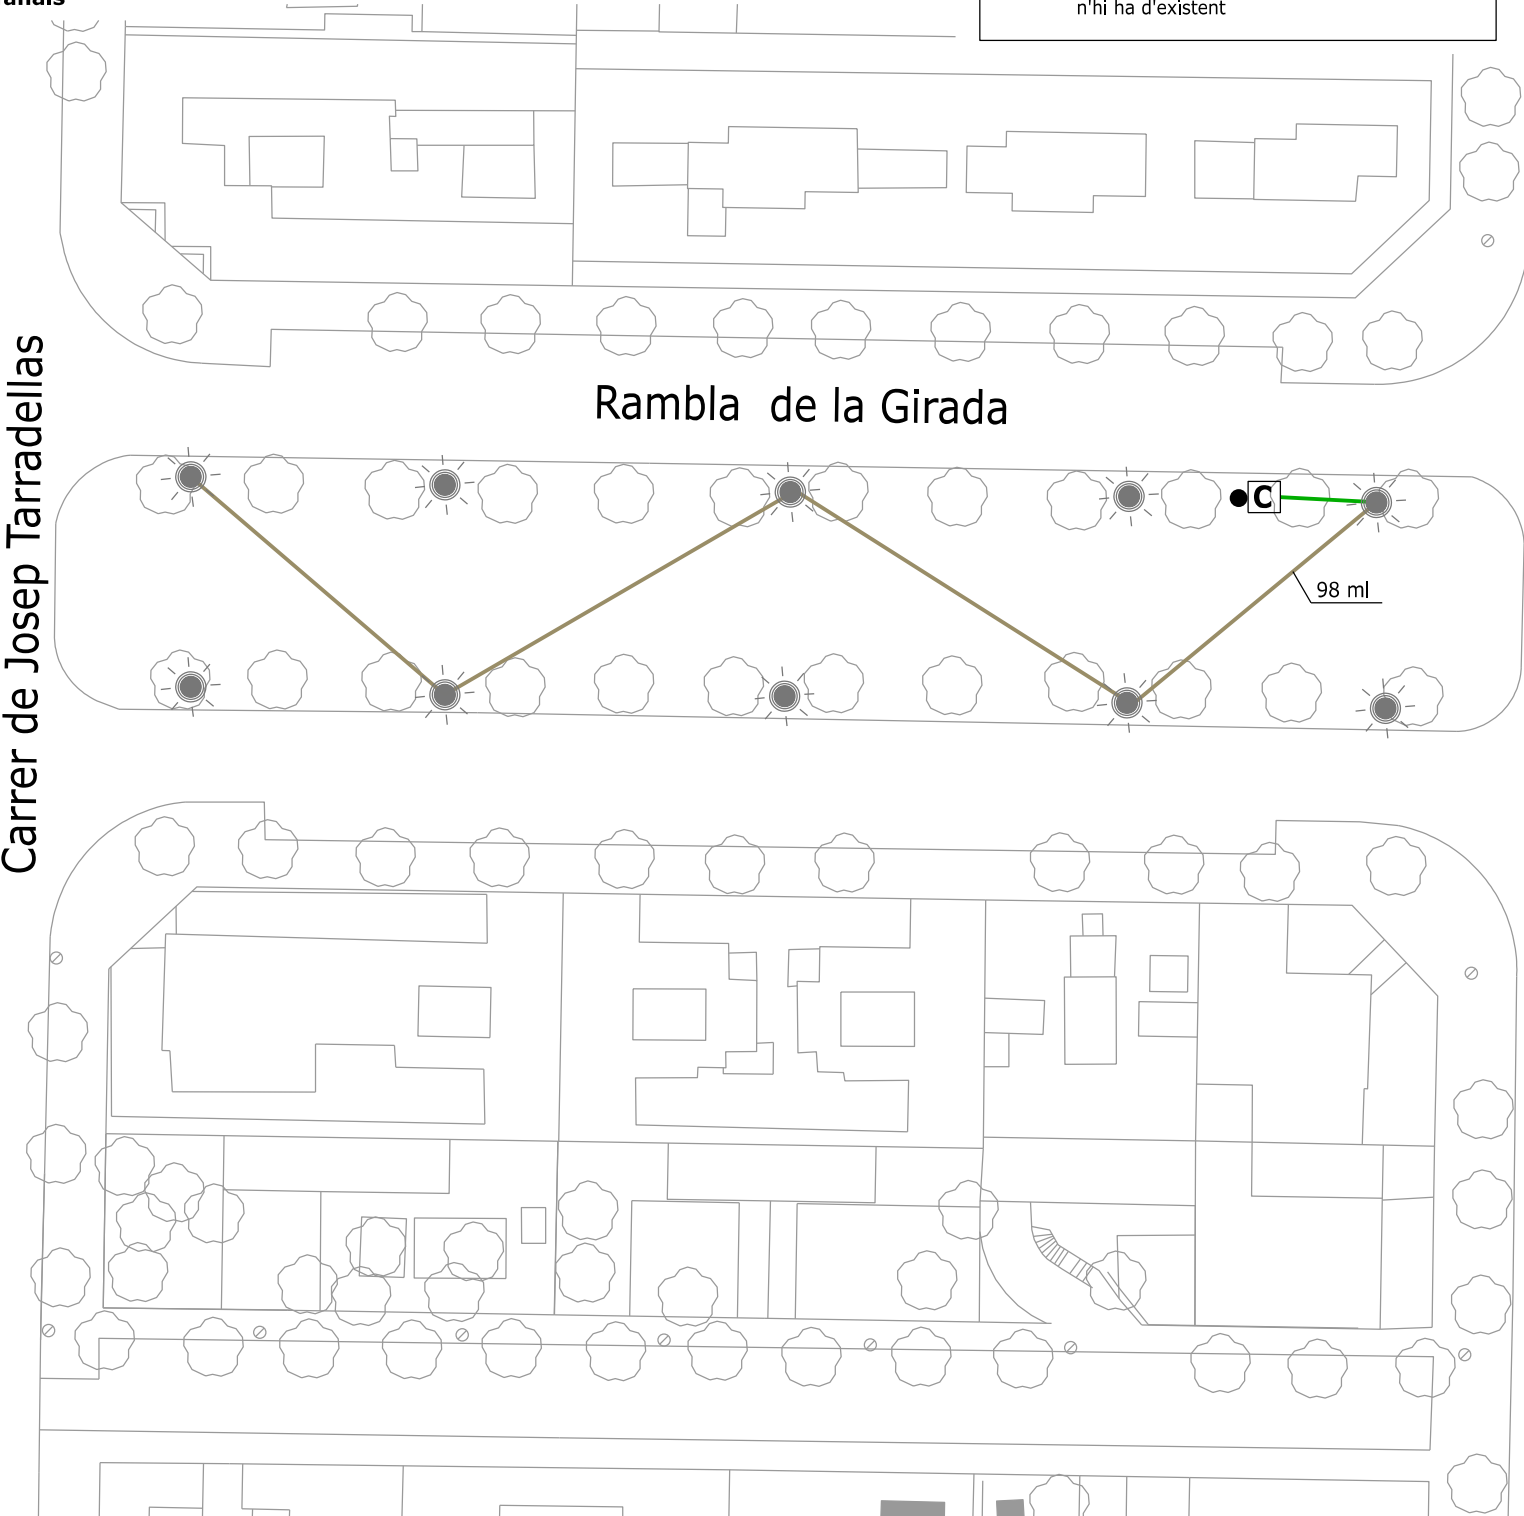

G: SOiP/Projectes2026/2026-0000-Vilafranca_Enllumenat_Nadal/03PROJECTE
Fitxer .dgn/.dwg: PL_VILAFRANCA_Enllumenat_Nadal2026.dgn

Serveis Tècnics Urbanisme



AJUNTAMENT
VILAFRANCA
DEL PENEDÈS

Àrea d'Acció Territorial
Departament d'Obres i Projectes

ENLLUMENAT DE NADAL 2026



RAMBLA DE LA GIRADA - Tram 1

Escala: 1/500

Data: Febrer 2026

Plànol Núm.

Avinguda de Lluís Companys

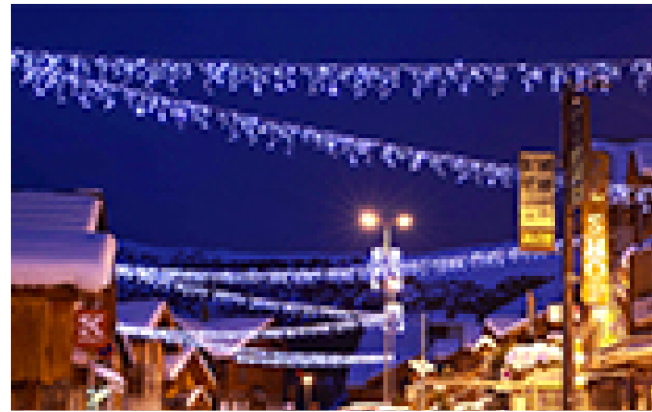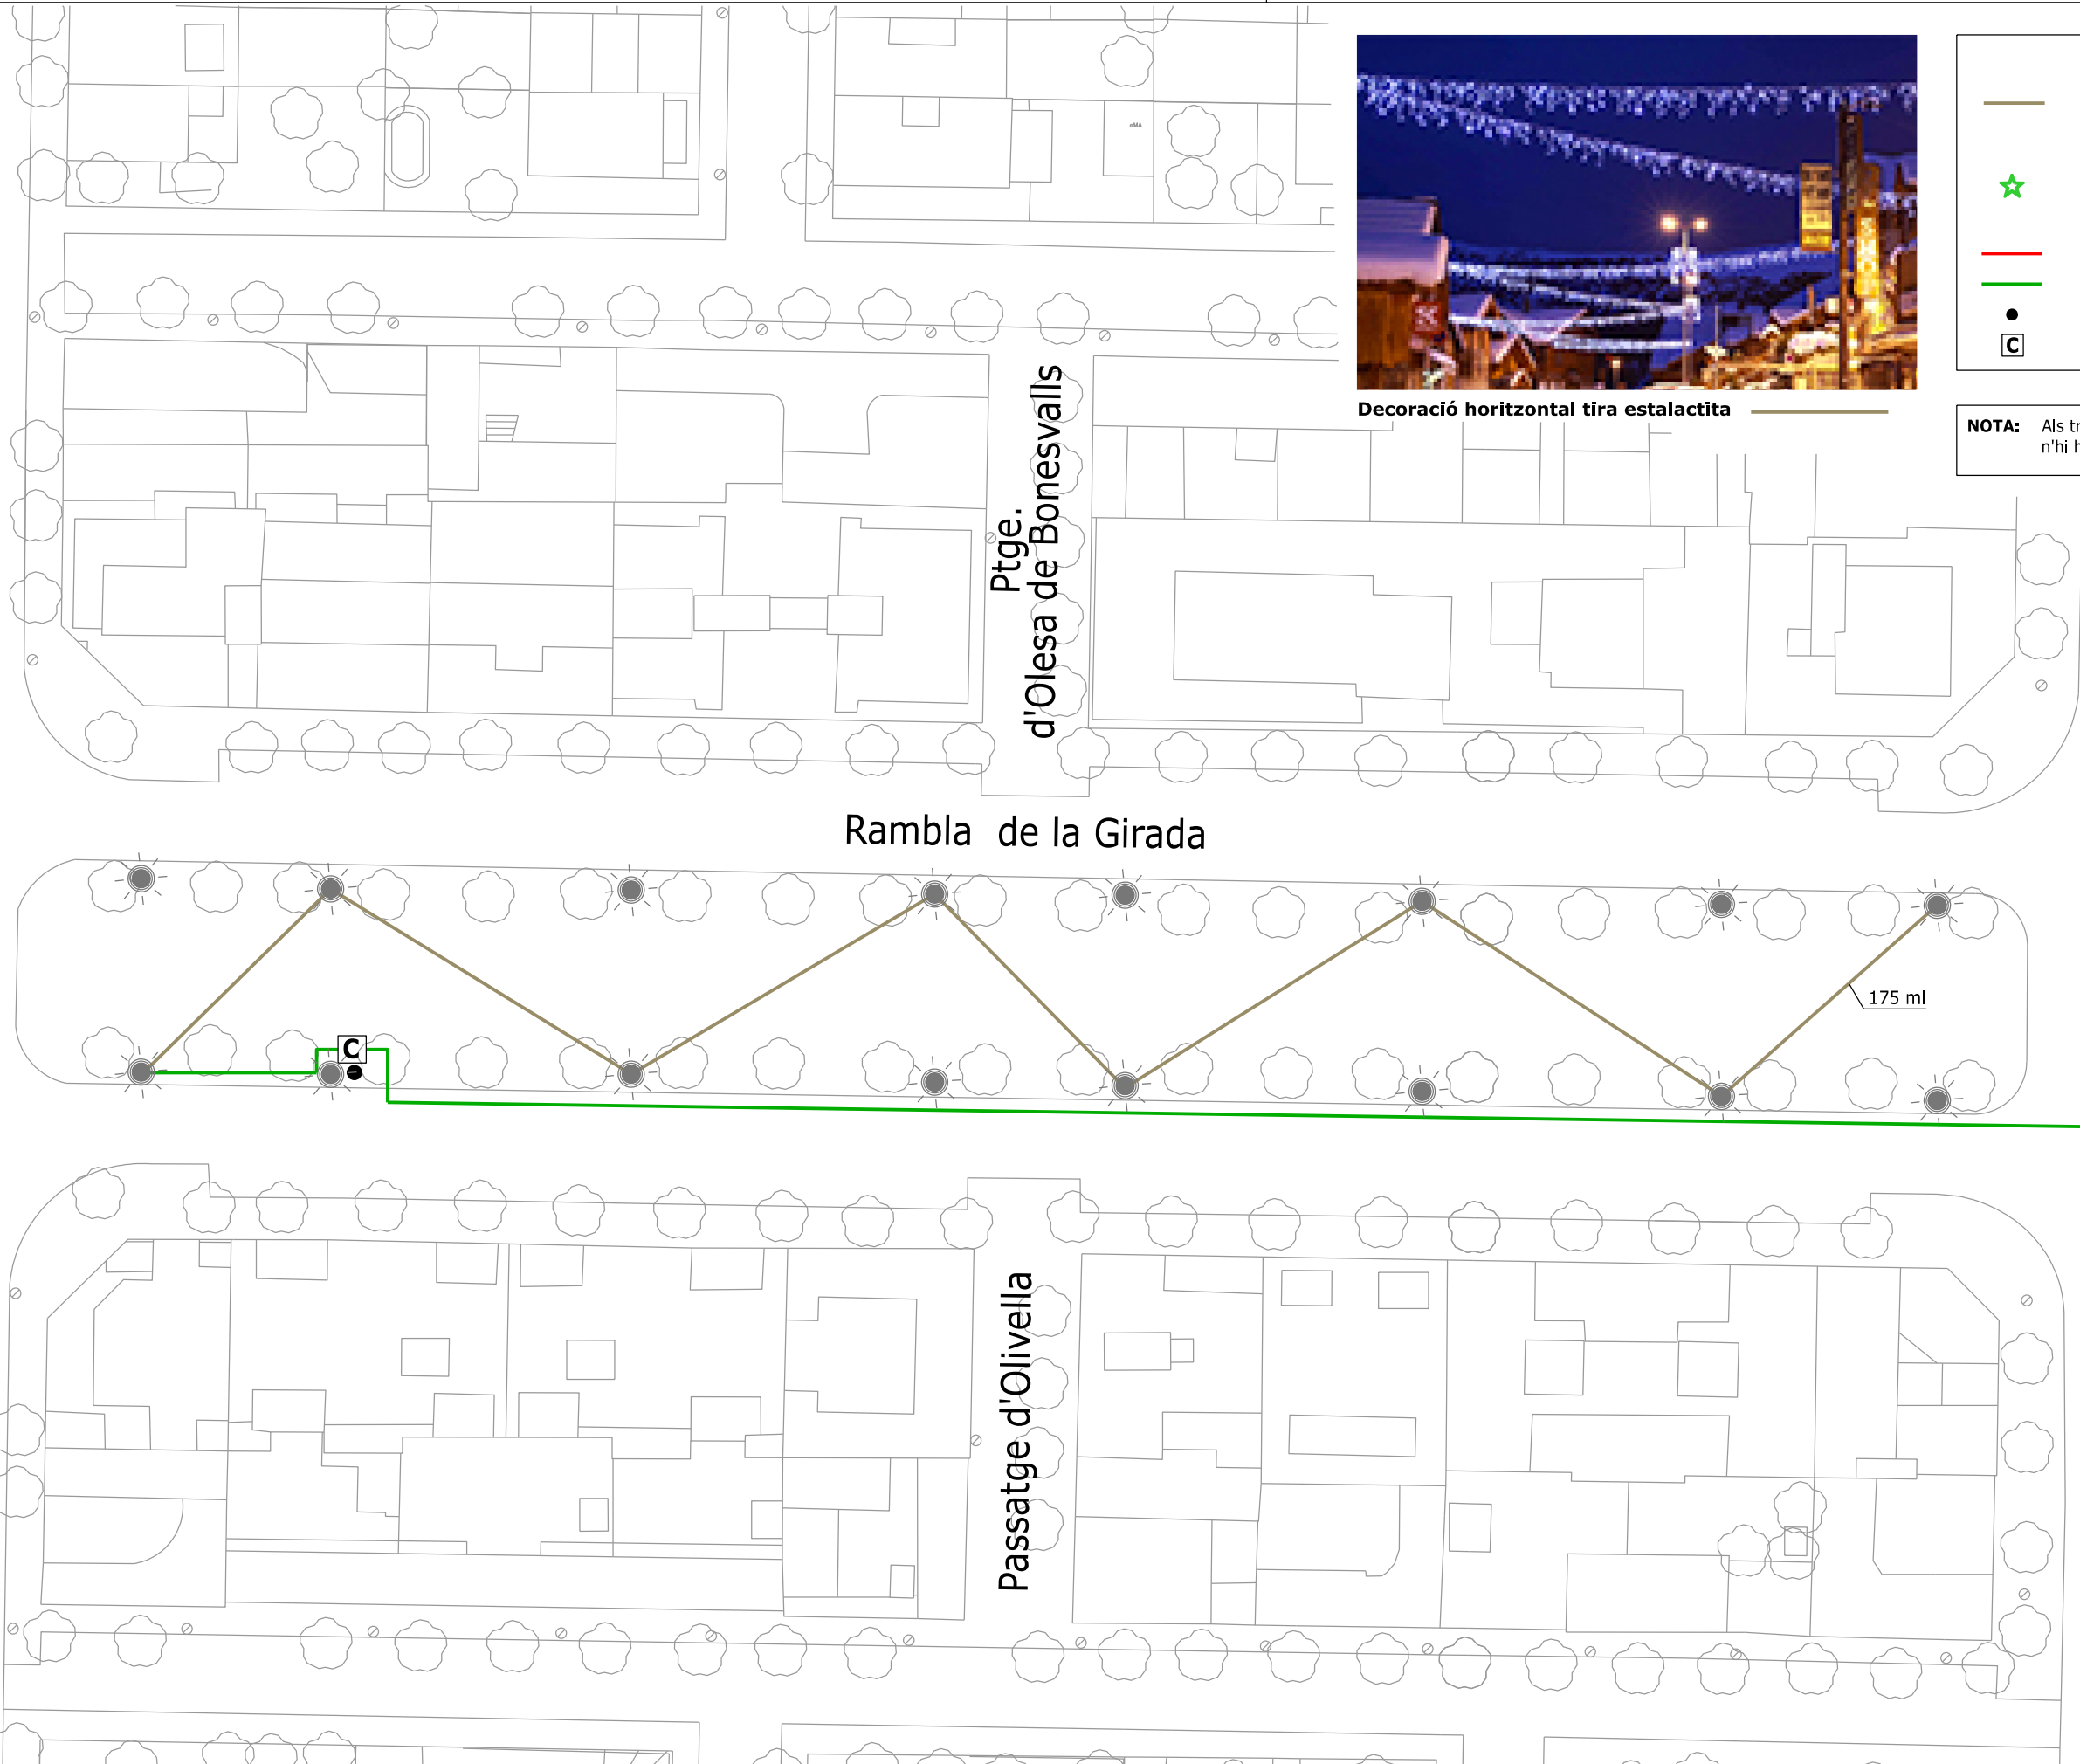

Decoració horitzontal tira estalactita

- Decoració horitzontal tira d'estalactites LED
0,80 m alçada
Unió de trams de 4,50 m de longitud
Per tram: 16w / 230v / blanc càlid
- Decoració vertical LED als fanals
0,90 alçada x 1,00 amplada
15w / 230v / 3,8 Kg / blanc càlid
- Nou cable trenat RZ de 3x6 mm² 0.6 / 1kV
- Nou cable RVK de 3x2,5 mm² 0.6 / 1kV
- Quadre elèctric existent
- Caixa nova per a l'enllumenat de nadal

NOTA: Als trams on no s'indica cablejat és perquè n'hi ha d'existent

Rambla de la Girada

Passatge d'Olivella

Rambla de la Generalitat

Plaça de Salvador Puig Antic



G: SOiP/Projectes2026/2026-0000-Vilafranca_Enllumenat_Nadal/03PROJECTE
Fitxer .dgn/.dwg: PL_VILAFRANCA_Enllumenat_Nadal2026.dgn



AJUNTAMENT VILAFRANCA DEL PENEDÈS
Àrea d'Acció Territorial
Departament d'Obres i Projectes


ENLLUMENAT DE NADAL 2026

RAMBLA DE LA GIRADA - Tram 2

Escala: 1/500

Data: Febrer 2026

Plànol Núm.

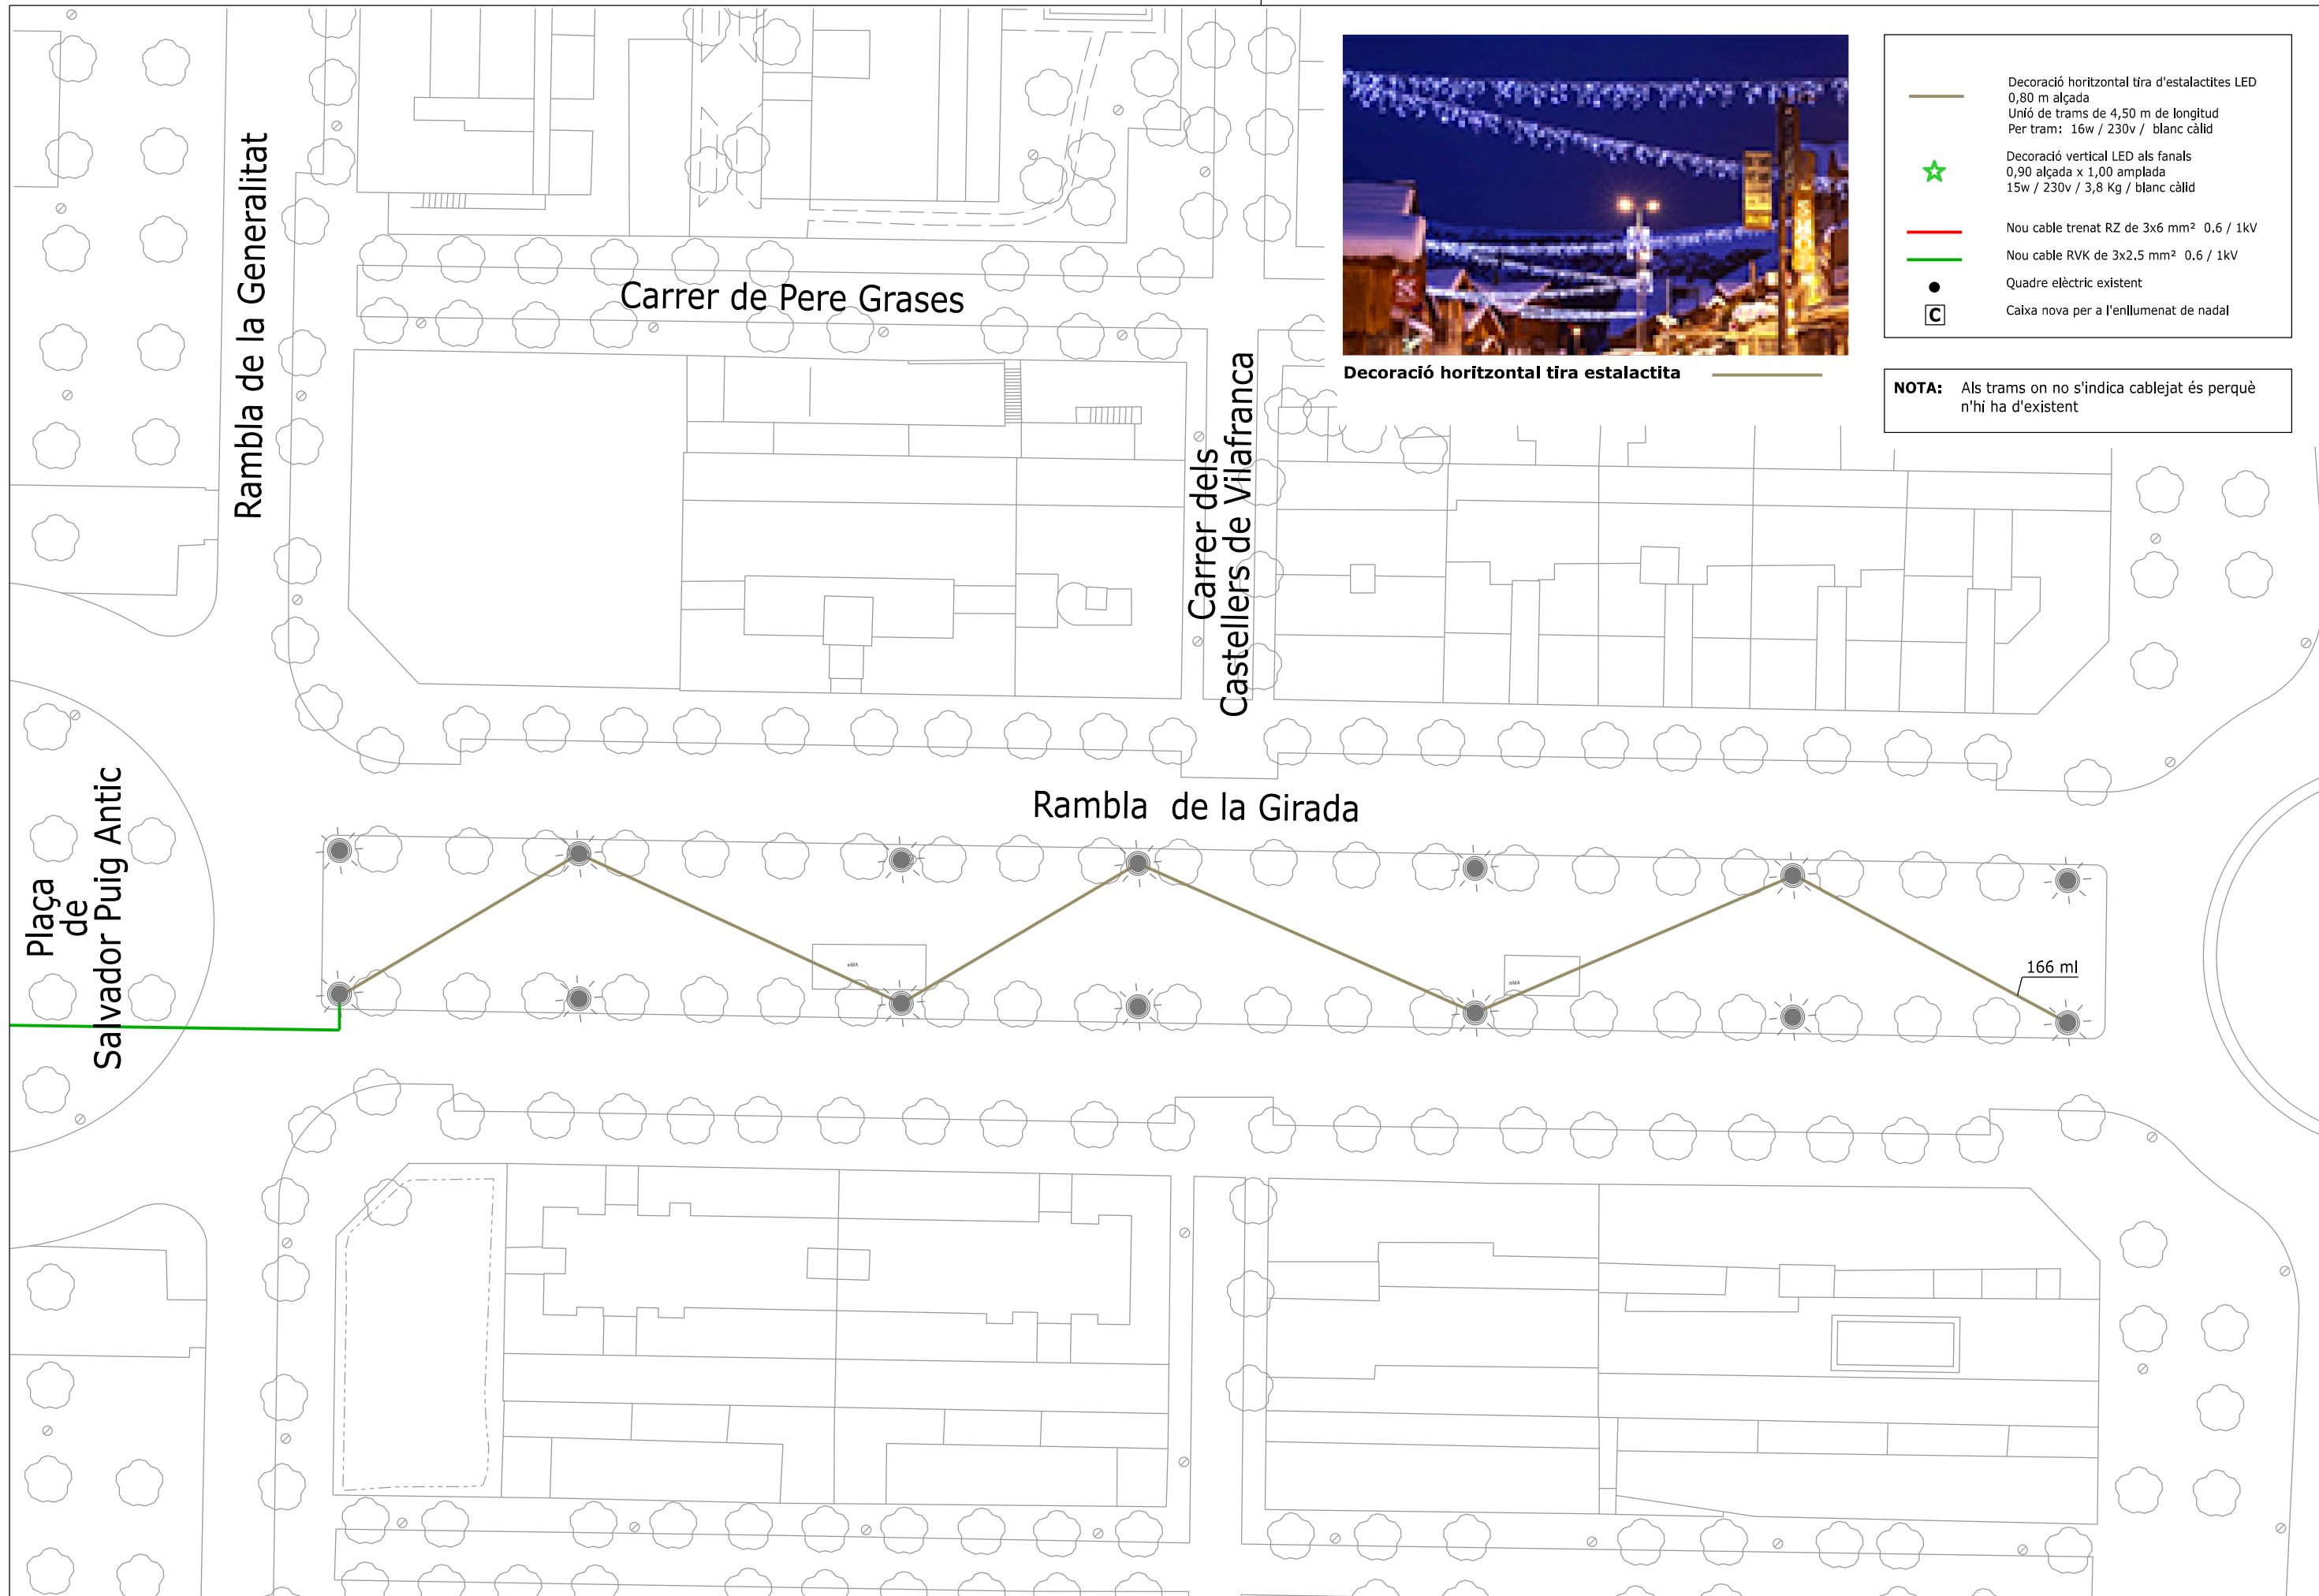

G: SOiP/Projectes2026/2026-0000-Vilafranca_Enllumenat_Nadal/03PROJECTE
Fitxer .dgn/.dwg: PL_VILAFRANCA_Enllumenat_Nadal2026.dgn

Serveis Tècnics Urbanisme



AJUNTAMENT
VILAFRANCA
DEL PENEDÈS
Àrea d'Acció Territorial
Departament d'Obres i Projectes


ENLLUMENAT DE NADAL 2026

RAMBLA DE LA GIRADA - Tram 3

Escala: 1/500


Data: Febrer 2026

Plànol Núm.

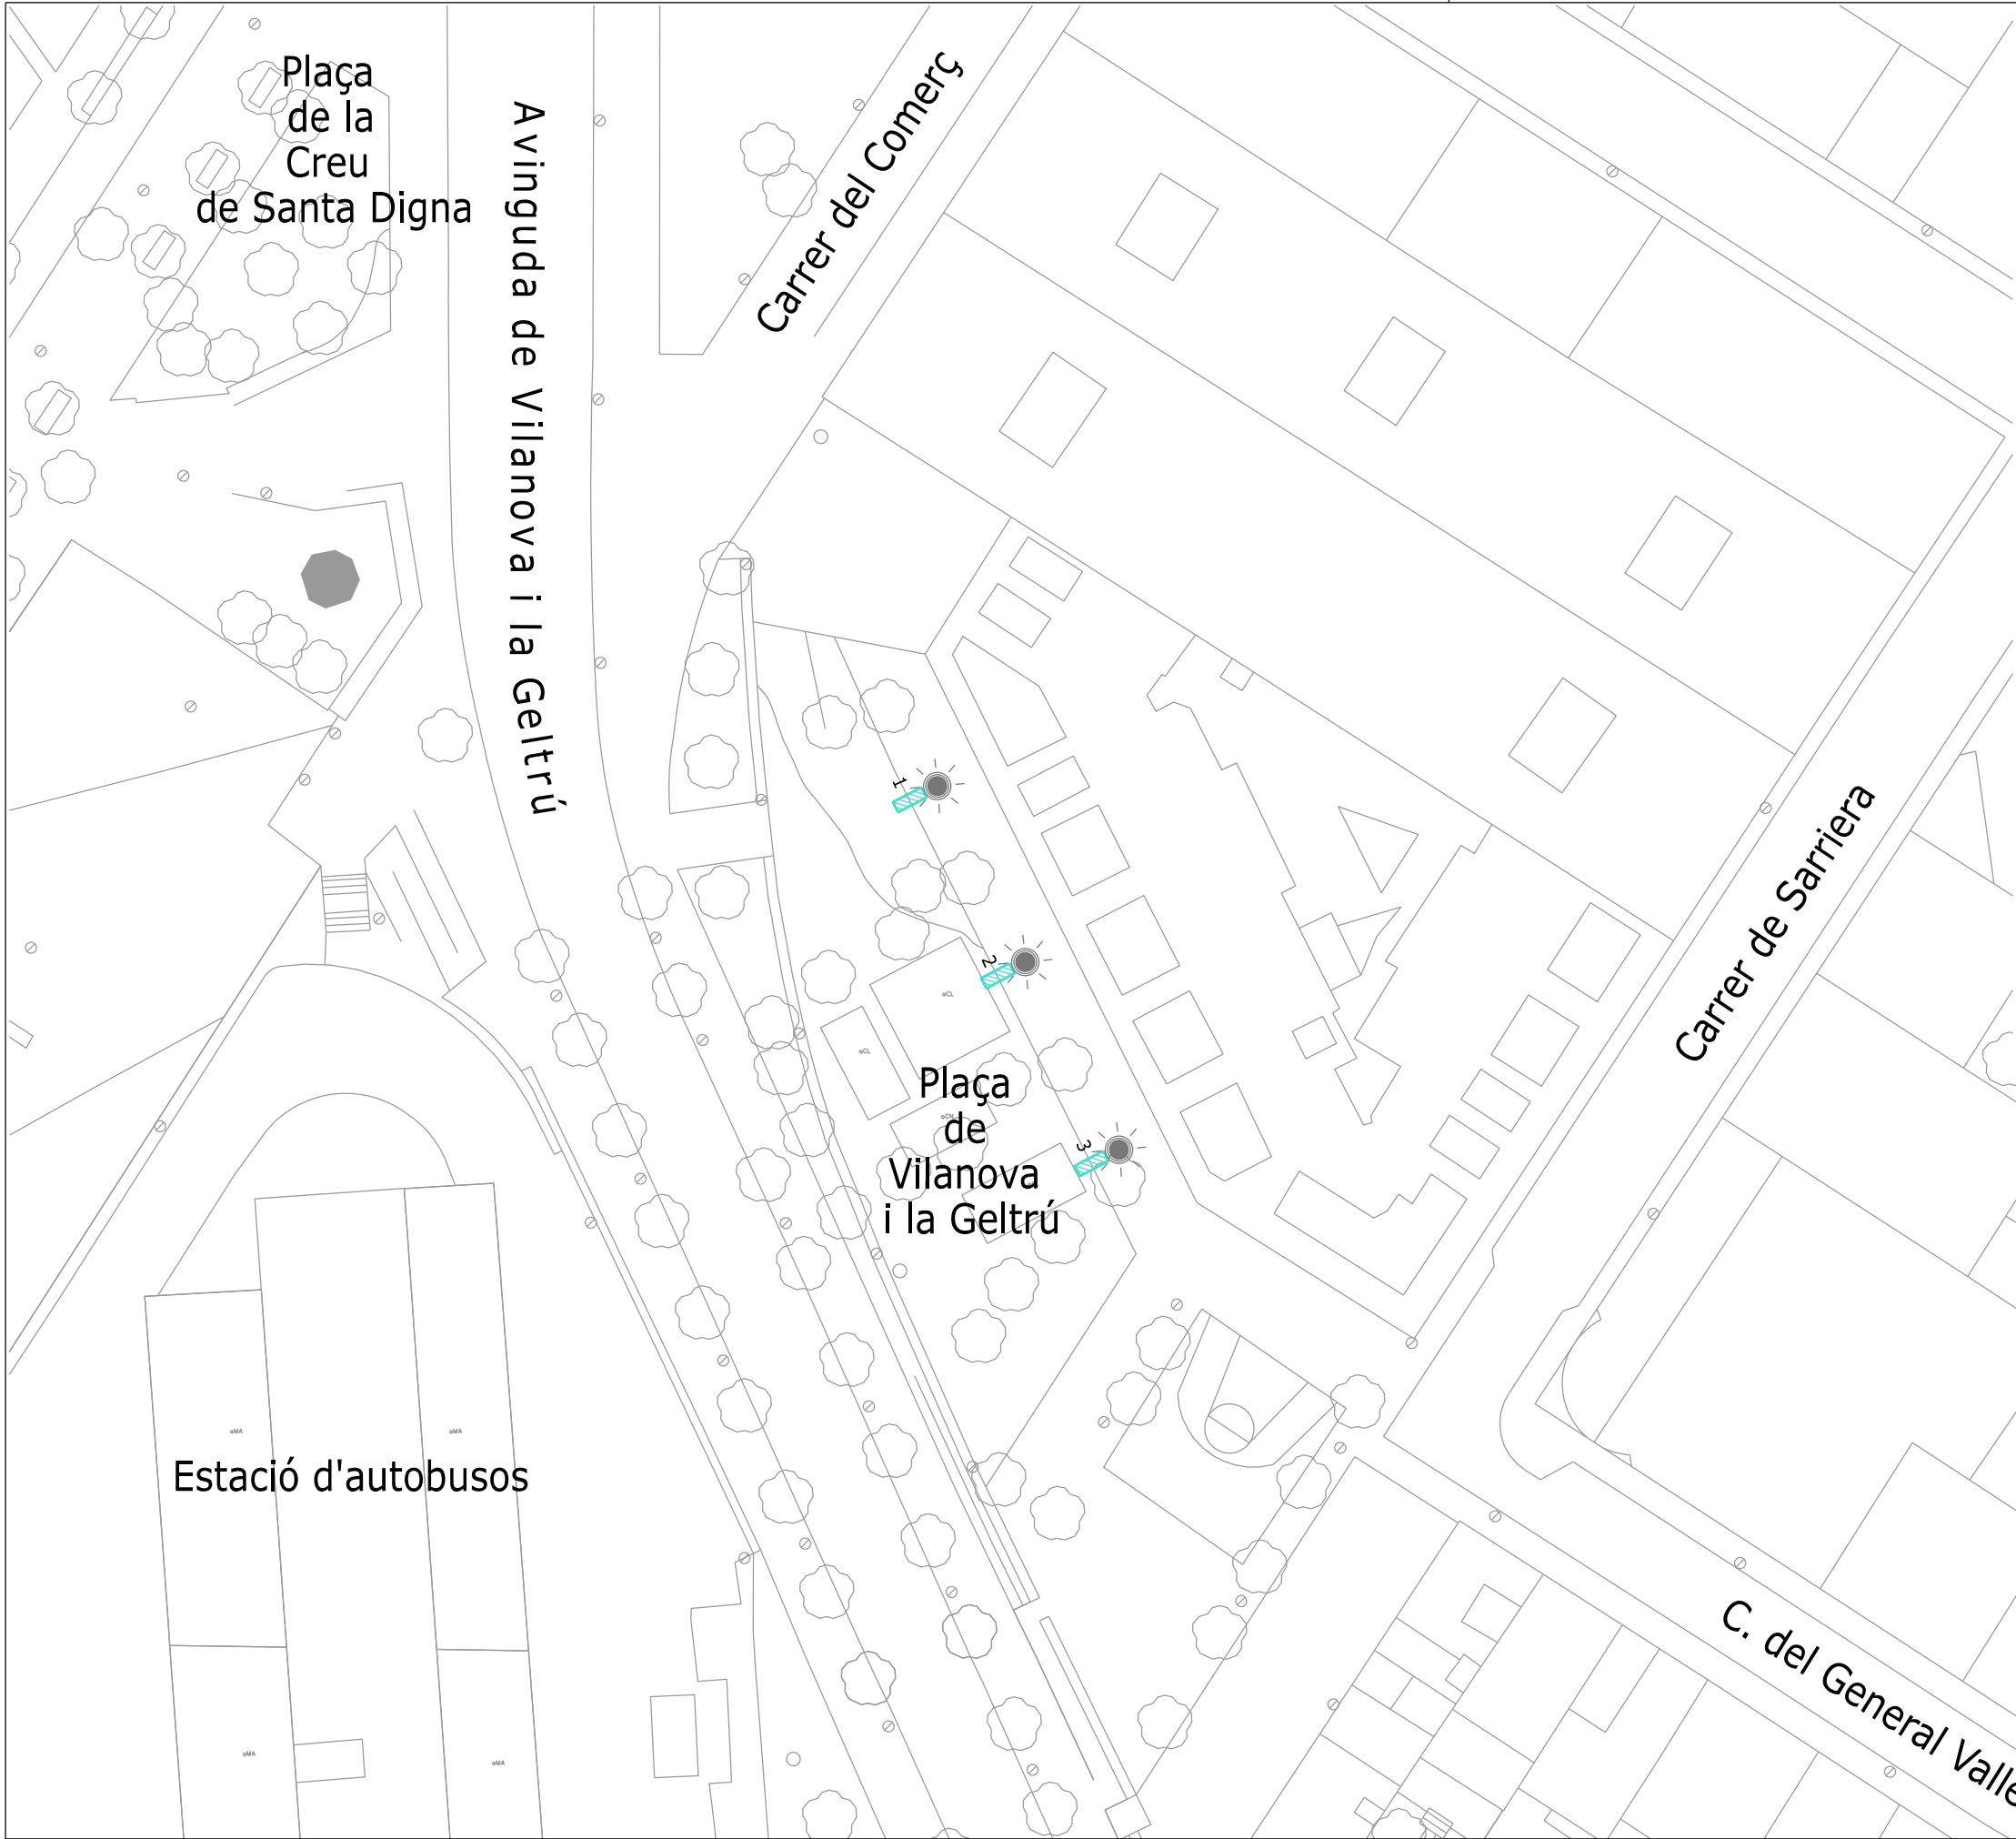

	Decoració vertical LED als fanals 2,30 alçada x 1,20 amplada 50w / 230v / 9 Kg / blanc càlid
	Decoració vertical LED als fanals 2,30 alçada x 0,90 amplada 30w / 230v / 6.40 Kg / blanc càlid
	Decoració vertical LED als fanals 1,77 alçada x 0,92 amplada 24w / 230v / 4.40 Kg / blanc càlid
	Decoració vertical LED als fanals 2,30 alçada x 0,70 amplada 55w / 230v / 8.50Kg / blanc càlid
	Decoració vertical LED als fanals 2,00 alçada x 0,90 amplada 50w / 230v / 9.60 Kg / blanc càlid
	Decoració vertical LED als fanals 1,20 alçada x 0,60 amplada 28w / 230v / 4 Kg / blanc càlid
	Decoració vertical LED als fanals 0,90 alçada x 1,00 amplada 15w / 230v / 3,8 Kg / blanc càlid
	Nou cable trenat RZ de 3x6 mm² 0.6 / 1kV
	Nou cable RVK de 3x2.5 mm² 0.6 / 1kV
	Quadre elèctric existent
	Caixa nova per a l'enllumenat de nadal

NOTA: Als trams on no s'indica cablejat és perquè n'hi ha d'existent

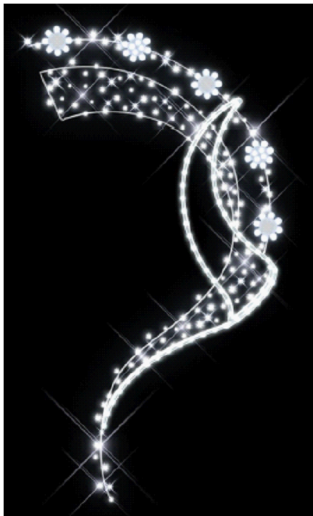

Decoració vertical LED col·locada als fanals



G: SOiP/Projectes2026/2026-0000-Vilafranca_Enllumenat_Nadal/03PROJECTE
Fitxer .dgn/.dwg: PL_VILAFRANCA_Enllumenat_Nadal2026.dgn

Serveis Tècnics Urbanisme



AJUNTAMENT
VILAFRANCA
DEL PENEDÈS

Àrea d'Acció Territorial
Departament d'Obres i Projectes

ENLLUMENAT DE NADAL 2026

MOLÍ D'EN ROVIRA. Pça de Vilanova i La Geltrú

Escala: 1/500

Data: **Febrer 2026**

Plànol Núm.