

AUTOR DEL PROYECTO: SBS SIMÓN I BLANCO S.L.
DATA: GENER 2025

DOCUMENT NÚMERO 1. MEMÒRIA I ANNEXOS

Memòria

Memòria justificativa

Memòria constructiva

Annexos

Annex núm.1. Antecedents

Annex núm.2. Cartografia i topografia

Annex núm.3. Accessibilitat

Annex núm.4. Ferms i paviments

Annex núm.5. Senyalització

Annex núm.6. Elements urbans existents i afectats

Annex núm.7. Serveis afectats

Annex núm.8. Estudi de l'organització i desenvolupament de les obres

Annex núm.9. Pla d'obres

Annex núm.10 Justificació de preus

Annex núm.11. Estudi de Seguretat i Salut

Annex núm.12. Pla de control de Qualitat Valorat

Annex núm.13. Estudi de Gestió de residus

Annex núm.14. Pressupost per al Coneixement de l'Administració

Annex núm.15. Reportatge fotogràfic

3.7. Planta d'enllumenat, drenatge i mobiliari urbà

3.8. Detalls

DOCUMENT NÚMERO 3. PLEC DE PRESCRIPCIONS TÈCNIQUES

1. Plec de condicions tècniques generals

2. Plec de condicions tècniques particulars

DOCUMENT NÚMERO 4. PRESSUPOST

1. Amidaments

2. Estadística de partides

3. Quadre de preus número 1

4. Quadre de preus número 2

5. Pressupost

6. Resum de pressupost

7. Últim full

DOCUMENT NÚMERO 2. PLÀNOLS

1. INFORMACIÓ

1.1. Situació i índex

1.2. Planejament urbanístic

2. ESTAT ACTUAL

2.1. Estat actual - topografia

2.2. Estat actual - ortofoto

3. PROPOSTA

3.1. Planta general – àmbits d'actuació


3.2. Planta proposta

3.3. Planta de demolicions i enderrocs

3.4. Planta de pavimentació

3.5. Planta de definició geomètrica

3.6. Planta de senyalització i marques viàries

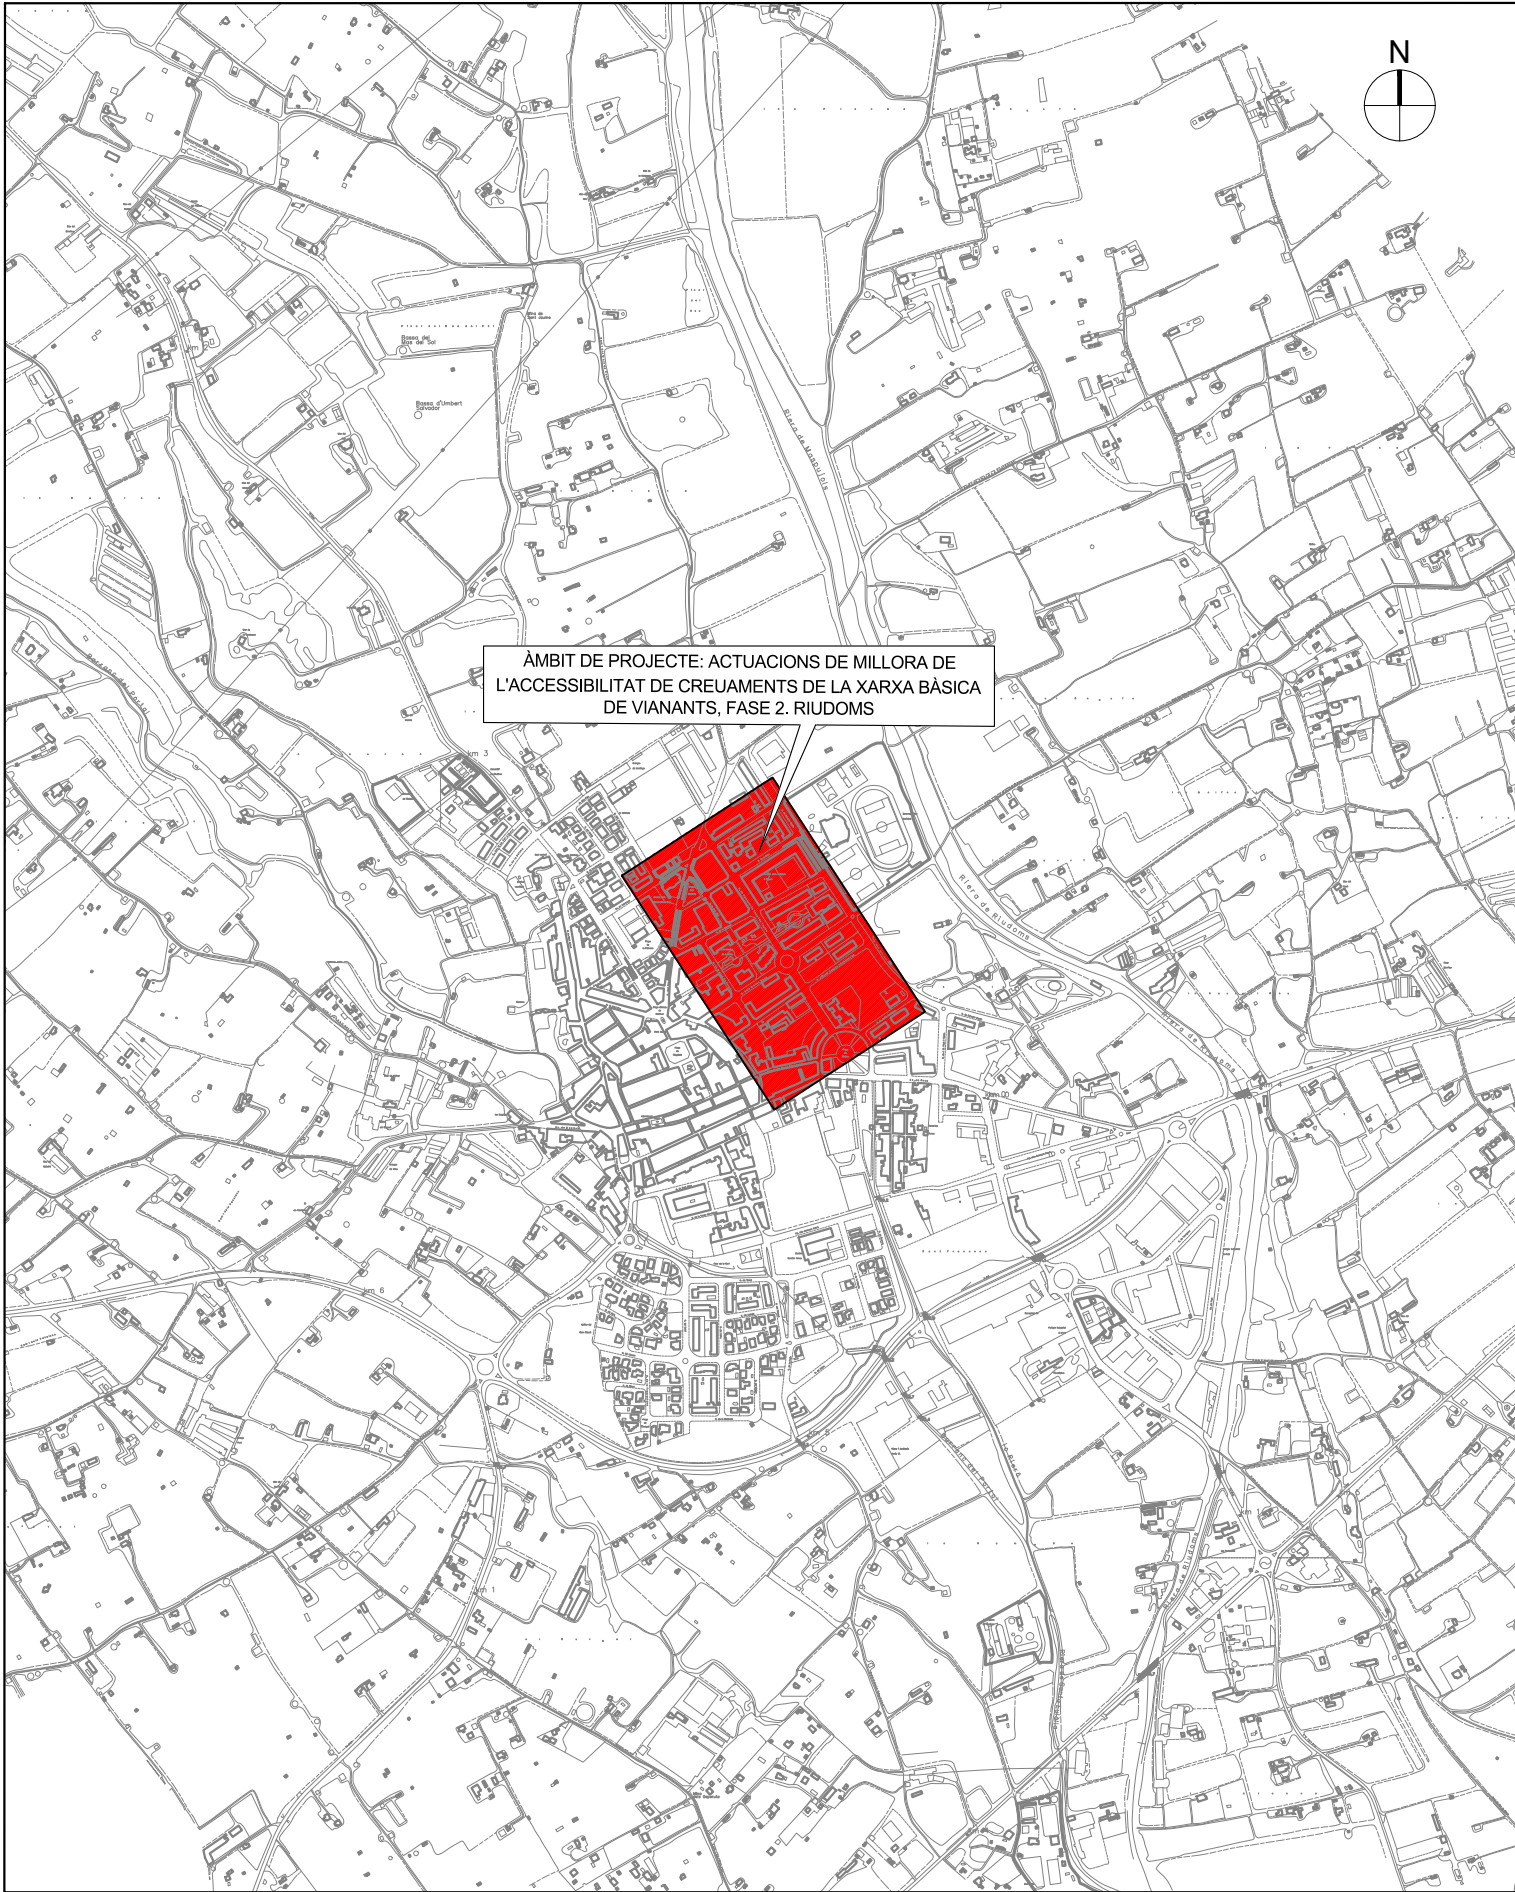

LLISTAT DE PLÀNOLS				
Nº FITXER	NOM PLÀNOL	Nº FULLS	ESC. A1	ESC. A3
1	INFORMACIÓ			
1.1	Situació i índex	1	INDICADES	INDICADES
1.2	Planejament urbanístic	1	INDICADES	INDICADES
2	ESTAT ACTUAL			
2.1	Planta estat actual - topografia	2	1/375	1/750
2.2	Planta estat actual - ortofoto	2	1/375	1/750
3	PROPOSTA			
3.1	Planta general - Àmbits d'actuació	1	1/1000	1/2000
3.2	Planta proposta	5	1/250	1/500
3.3	Planta de demolicions i enderrocs	5	1/250	1/500
3.4	Planta de pavimentació	5	1/250	1/500
3.5	Planta de definició geomètrica	5	1/250	1/500
3.6	Planta de senyalització i marques viàries	5	1/250	1/500
3.7	Planta d'enllumenat, drenatge i mobiliari urbà	5	1/250	1/500
3.8	Detalls	8	INDICADES	INDICADES

W:\OCIP24059_A\RIUDOMS_Creuaments\Xarxa\06P-Executiu\02Plànols\1_1_INF.dwg



AUTOR DEL PROJECTE
MARIA BLANCO
LOLA SIMÓN



TÍTOL DEL PROJECTE
PROJECTE EXECUTIU PER ACTUACIONS DE MILLORA DE L'ACCESSIBILITAT DE CREUAMENTS DE LA XARXA BÀSICA DE VIANANTS, FASE 2. RIUDOMS

CLAU

ESCALES
A3 1:15000
ORIGINALS A3
0 187,5 375m
GRÀFIQUES

NOM DEL PLÀNOL:
INFORMACIÓ
SITUACIÓ I ÍNDEX

DATA:
GENER 2025
NOM FITXER:
1.1_INF.dwg
PLÀNOL NÚM.
1.1
FULLS: 01 DE 01

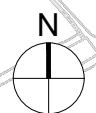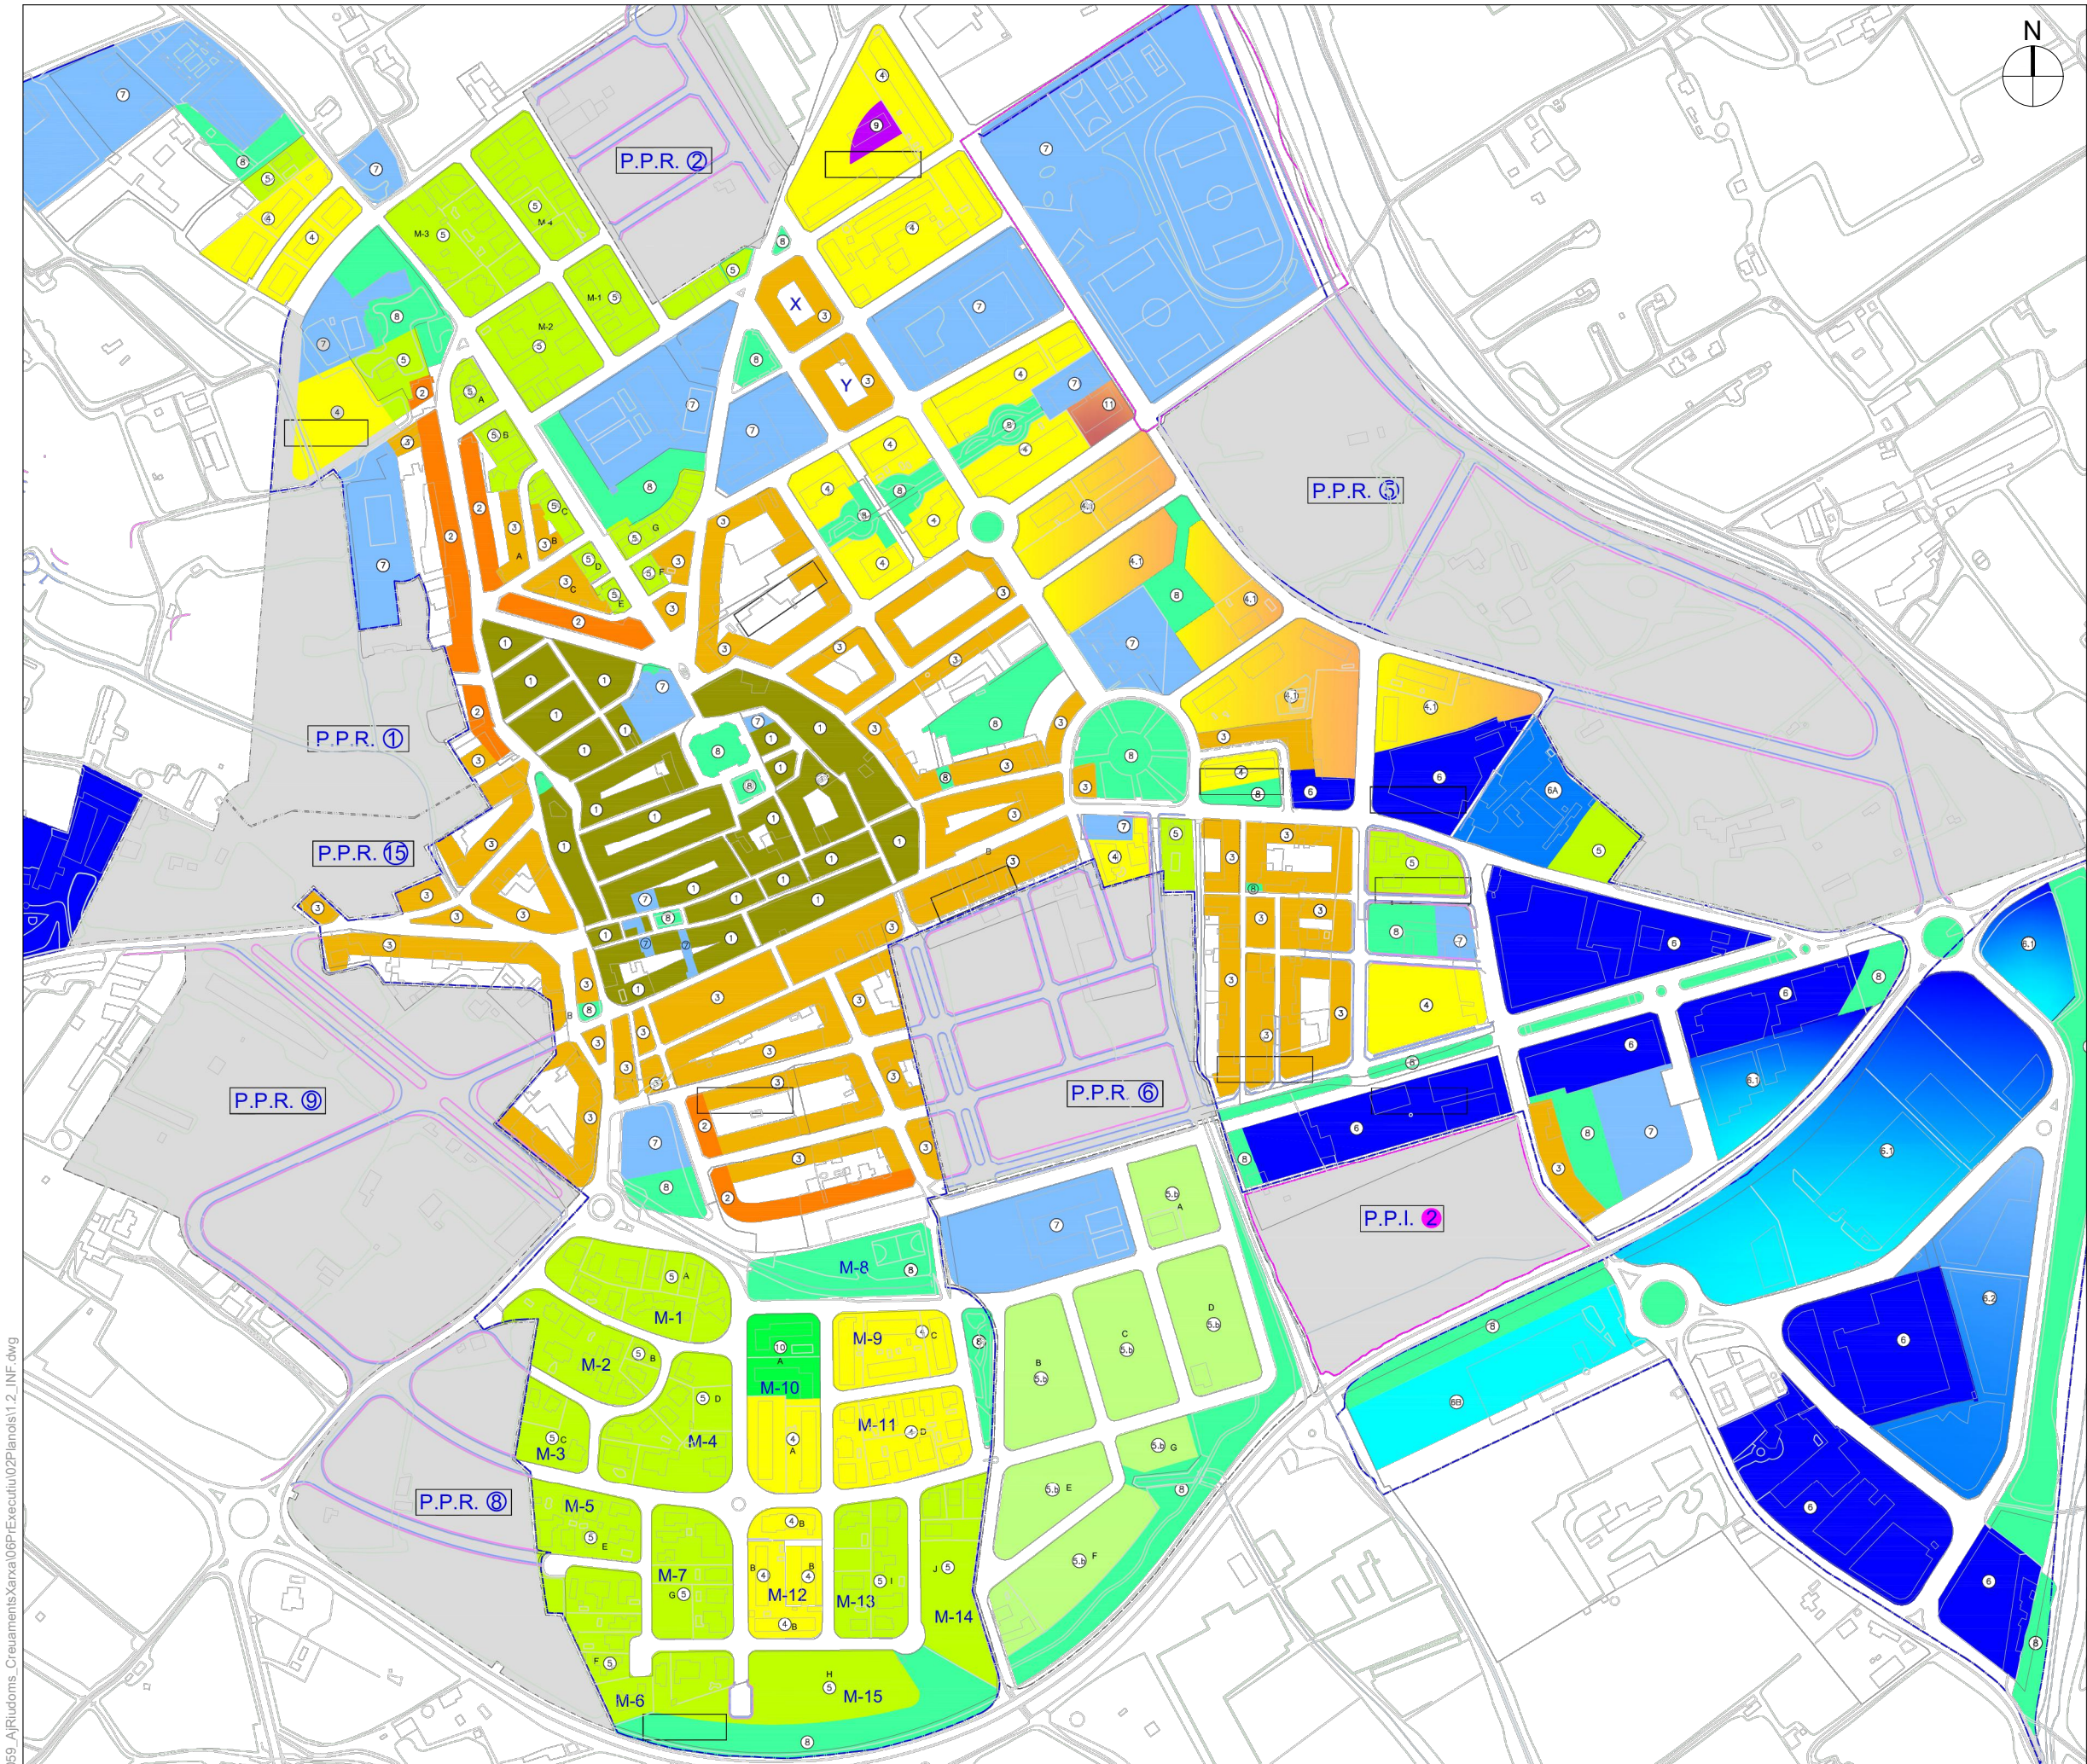

- | | | |
|--|----------|----------------------------|
| | Clau 1 | NUCLI ANTIC |
| | Clau 2 | EIXAMPLE ANTIC |
| | Clau 3 | NOU EIXAMPLE |
| | Clau 4 | CASES EN FILERA |
| | Clau 4.1 | FONT NOVA |
| | Clau 5 | CIUTAT JARDÍ |
| | Clau 5.b | H. UNIFAM. AÏLLAT |
| | Clau 6 | INDUSTRIAL |
| | Clau 6 A | INDÚSTRIA EN TRANSFORMACIÓ |
| | Clau 6 B | CAS PARCEL·LA MÍNIMA |
| | Clau 6.1 | GRAN INDÚSTRIA |
| | Clau 6.2 | PETITA I MITJANA INDÚSTRIA |
| | Clau 7 | EQUIPAMENT |
| | Clau 8 | VERD PÚBLIC |
| | Clau 9 | VERD PRIVAT |
| | Clau 10 | BLOC AÏLLAT |
| | Clau 11 | GERIÀTRIC |

W:\OCIP24059_A\Riudoms_Creuments\Xarxa\06P\Executiu\02Plans\1.2_INF.dwg



AUTOR DEL PROJECTE
MARIA BLANCO
LOLA SIMÓN

TÍTOL DEL PROJECTE
PROJECTE EXECUTIU PER ACTUACIONS DE MILLORA DE L'ACCESSIBILITAT DE
CREUMENTS DE LA XARXA BÀSICA DE VIANANTS, FASE 2. RIUDOMS

CLAU

ESCALES
S/E
ORIGINALS A3






NOM DEL PLANOL:
INFORMACIÓ
PLANEJAMENT URBANÍSTIC

DATA:
GENER 2025
NOM FITXER:
1.2_INF.dwg

PLANOL NÚM.
1.2
FULL...01...DE...01


W:\OCIP24059_A\Riudoms_Creuaments\Xarxa\06P\Executiu\02Plands\2.1_EAT.dwg

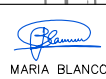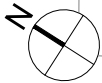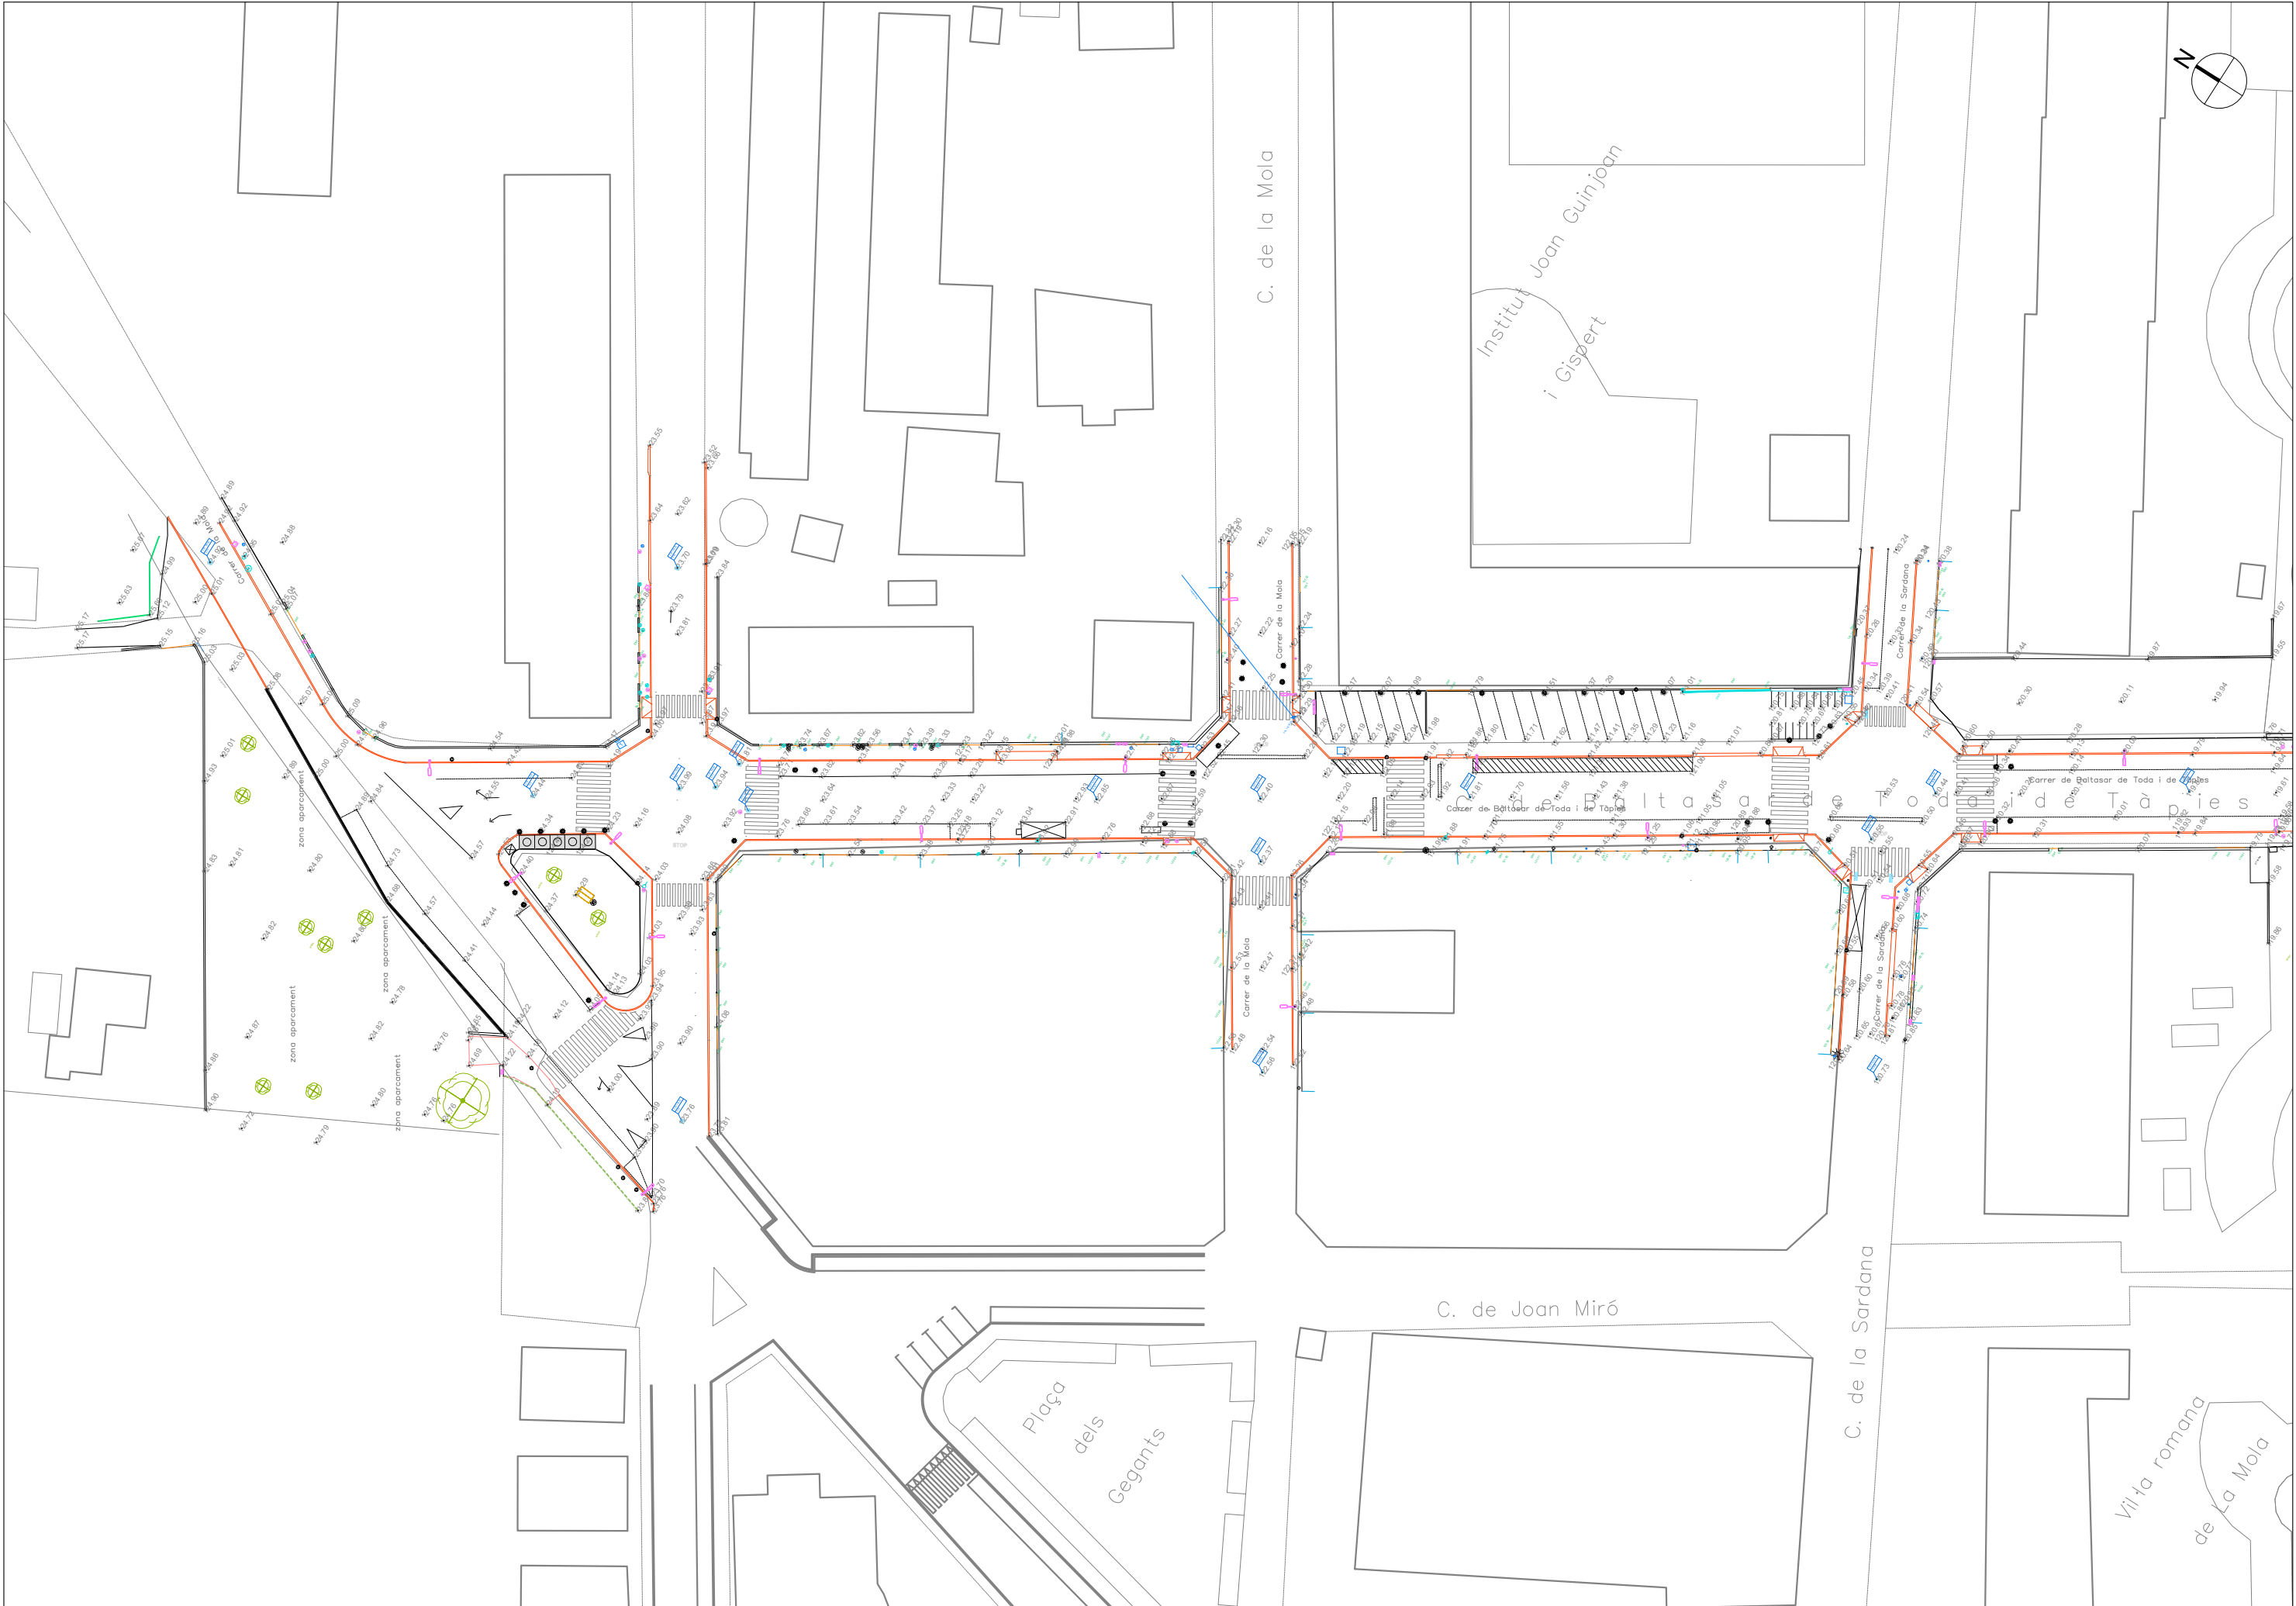

TÍTOL DEL PROJECTE
PROJECTE EXECUTIU PER ACTUACIONS DE MILLORA DE L'ACCESSIBILITAT DE
CREUAMENTS DE LA XARXA BÀSICA DE VIANANTS, FASE 2. RIUDOMS

CLAU



ESCALES
A3 1:750
ORIGINALS A3

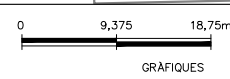

NOM DEL PLÀNOL:
ESTAT ACTUAL
PLANTA ESTAT ACTUAL - TOPOGRAFIA

DATA:
GENER 2025
NOM FITXER:
2.1_EAT.dwg
PLÀNOL NÚM.
2.1
FULL...01...DE...02


W:\OCIP24059_A\Riudoms_CreuamentsXarxa\06P\Executiu\02Plànols\2.1_EAT.dwg

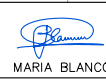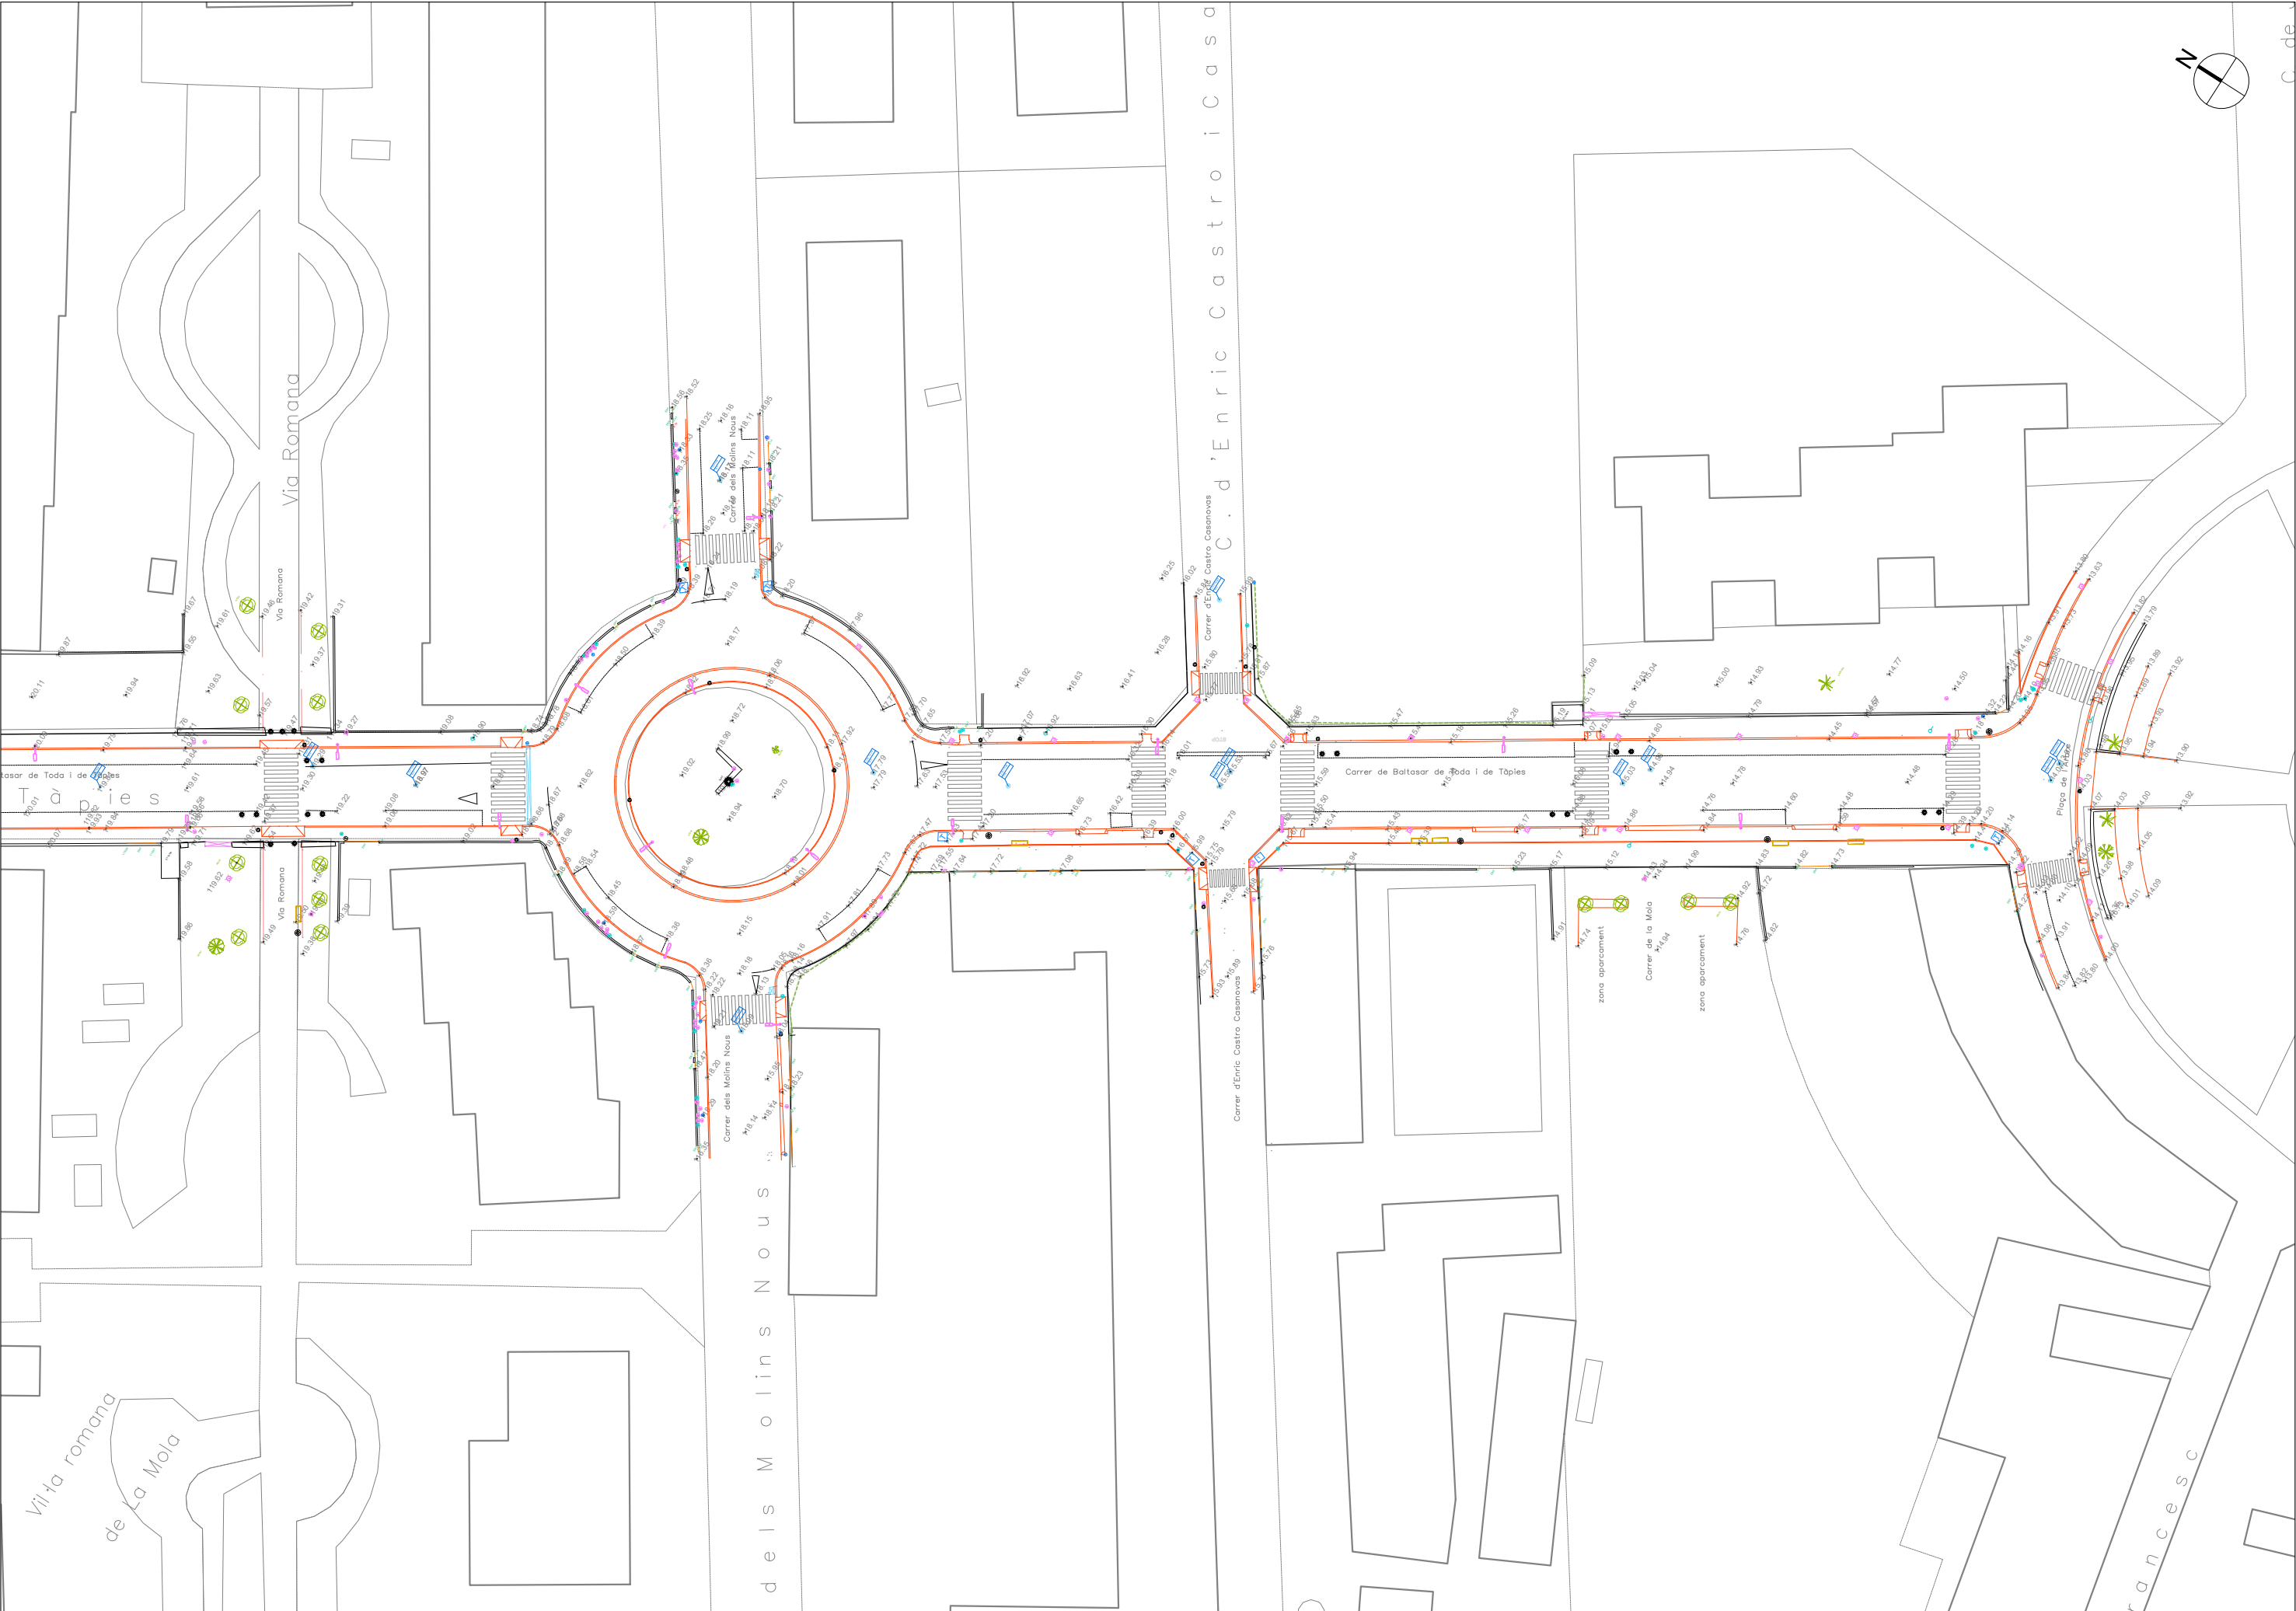

TÍTOL DEL PROJECTE
PROJECTE EXECUTIU PER ACTUACIONS DE MILLORA DE L'ACCESSIBILITAT DE
CREUAMENTS DE LA XARXA BÀSICA DE VIANANTS, FASE 2. RIUDOMS

CLAU

ESCALES
A3 1:750
ORIGINALS A3

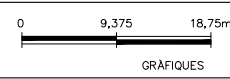

NOM DEL PLÀNOL:
ESTAT ACTUAL
PLANTA ESTAT ACTUAL - TOPOGRAFIA

DATA:
GENER 2025
NOM FITXER:
2.1_EAT.dwg
PLÀNOL NÚM.
2.1
FULL...02.DE...02



W:\OC\2024059_AjRiudoms_CreumentsXarxa\06P\Executiu\02Plans\2.2_EAO.dwg




CLAU

ESCALES
A3 1:2000
ORIGINALS A3

NOM DEL PLÀNOL:
ESTAT ACTUAL
FOTOPLÀNOL

DATA:
GENER 2025
NOM FITXER:
2.2_EAO.dwg

PLÀNOL NÚM.
2.2
FULL...01...DE...01

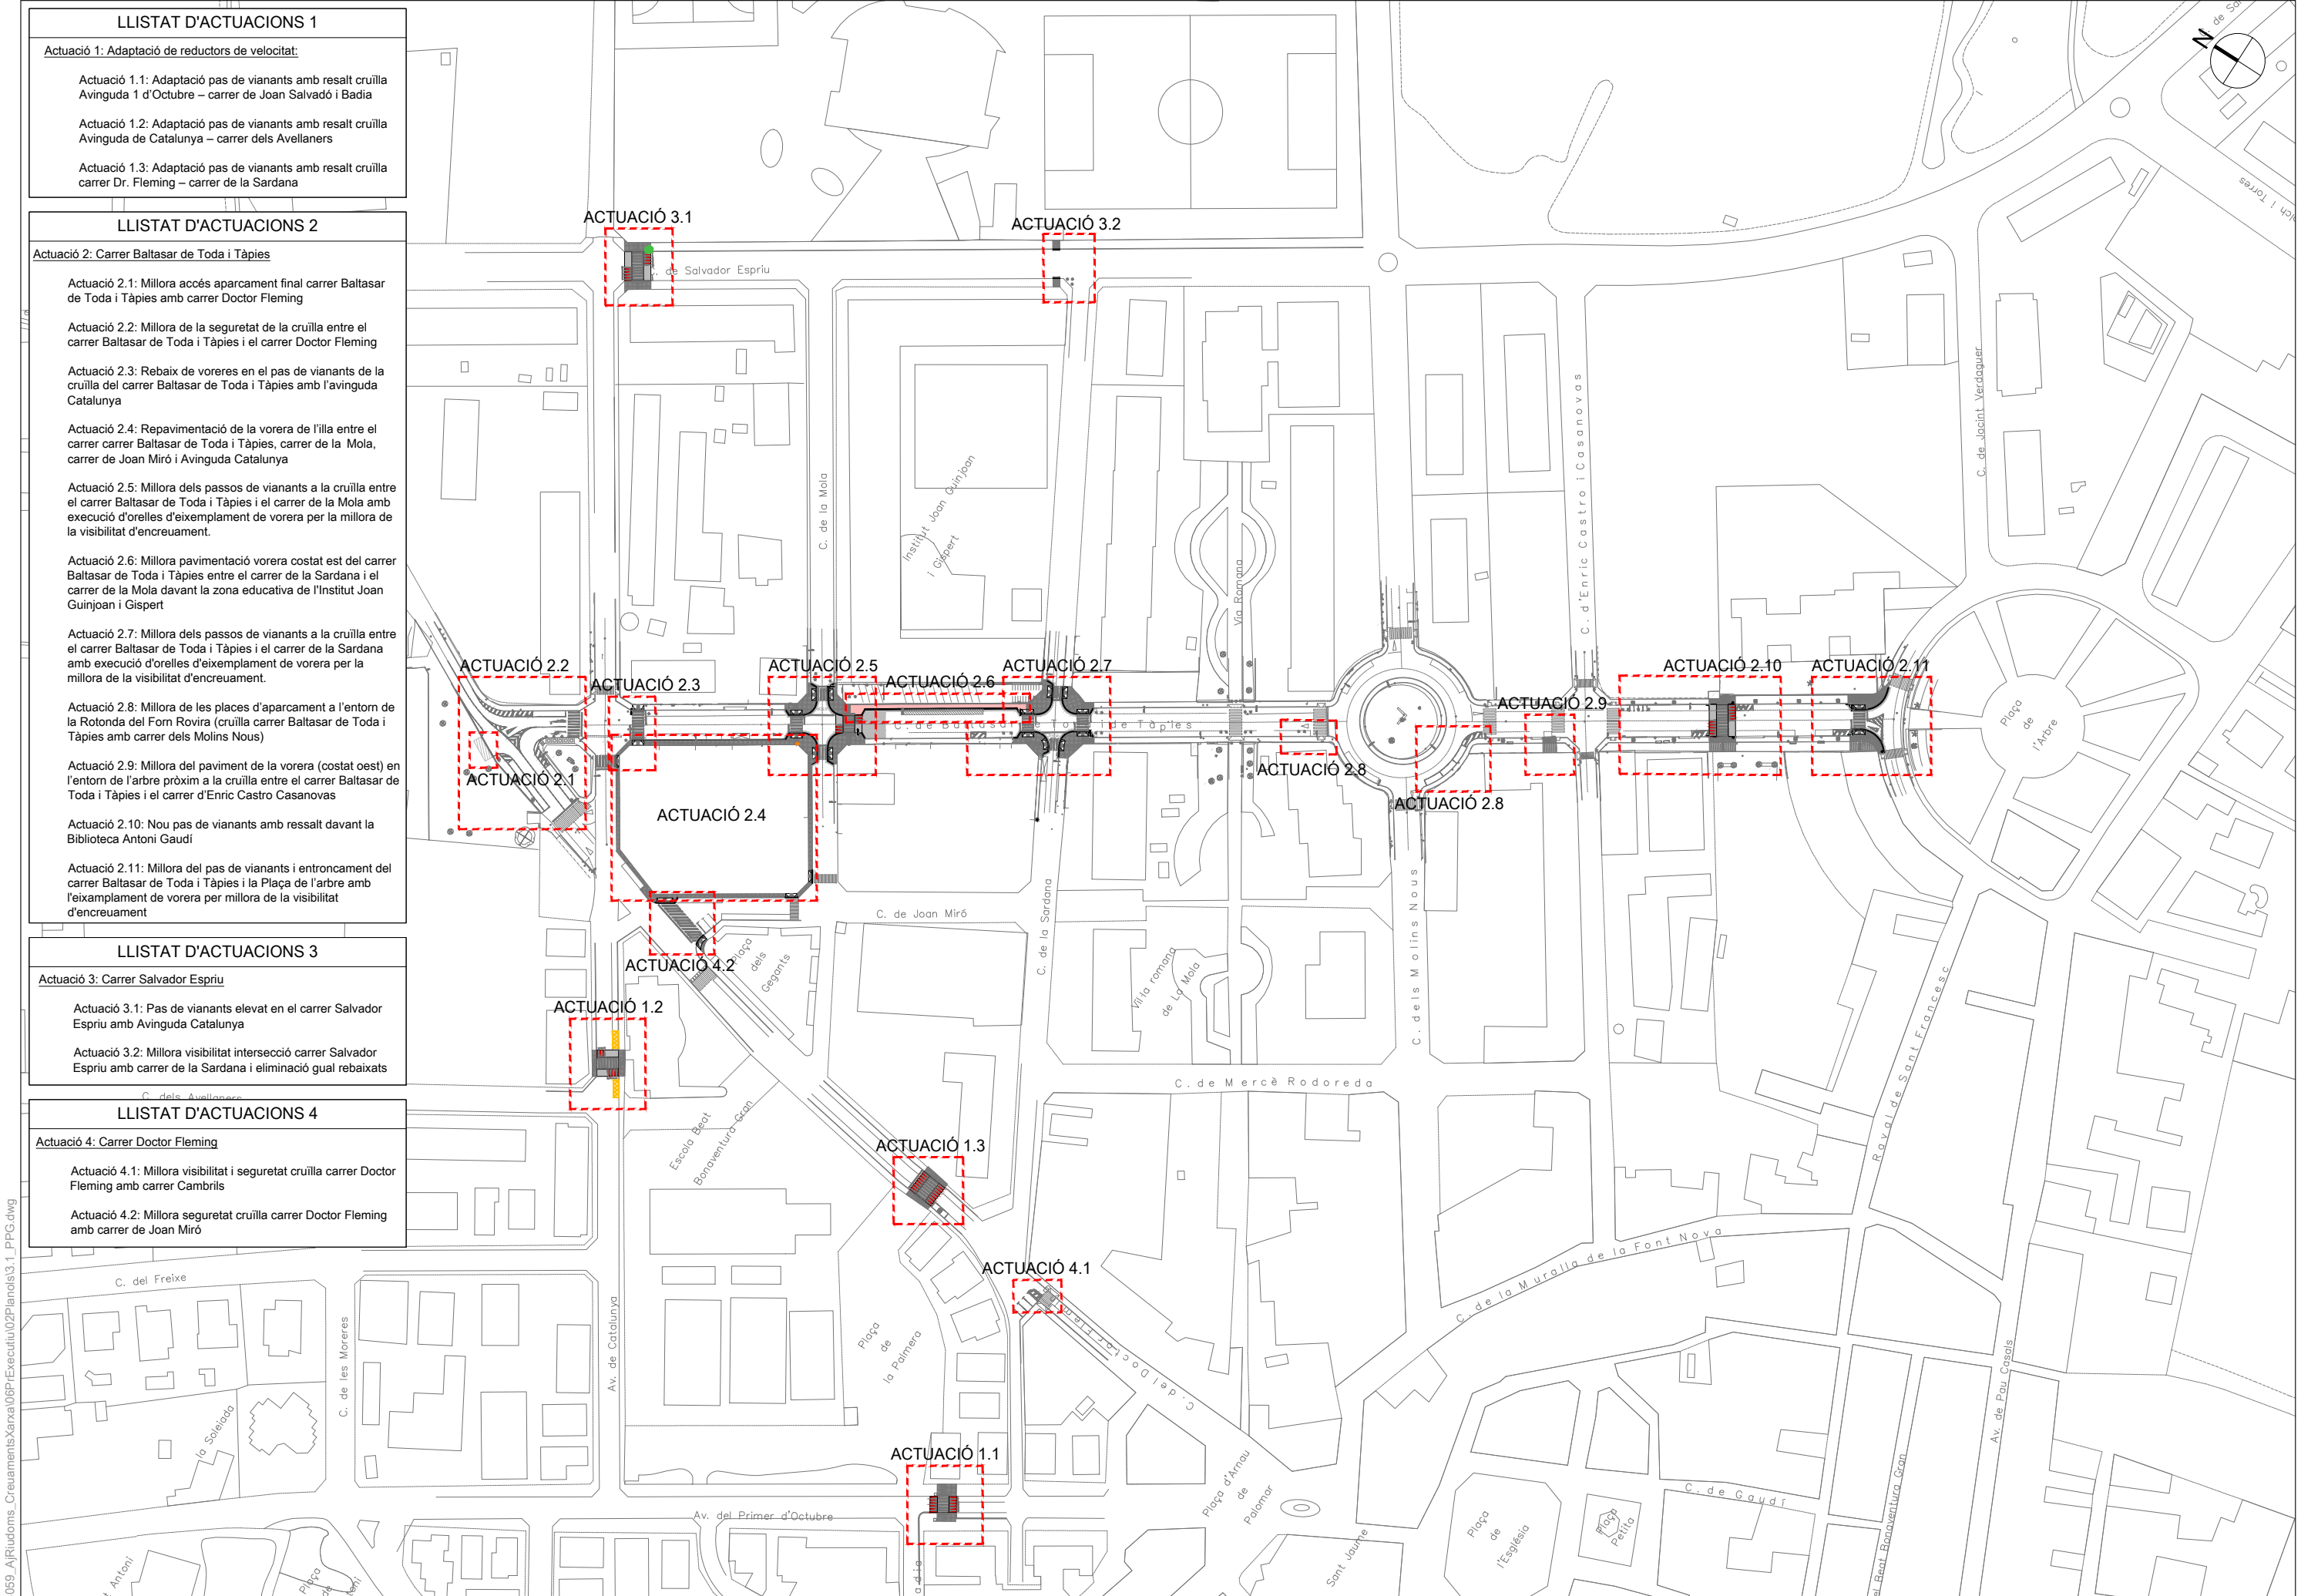


LLISTAT D'ACTUACIONS 1
Actuació 1: Adaptació de reductors de velocitat:
Actuació 1.1: Adaptació pas de vianants amb resalt cruïlla Avinguda 1 d'Octubre – carrer de Joan Salvadó i Badia
Actuació 1.2: Adaptació pas de vianants amb resalt cruïlla Avinguda de Catalunya – carrer dels Avellaners
Actuació 1.3: Adaptació pas de vianants amb resalt cruïlla carrer Dr. Fleming – carrer de la Sardana

LLISTAT D'ACTUACIONS 2
Actuació 2: Carrer Baltasar de Toda i Tàpies
Actuació 2.1: Millora accés aparcament final carrer Baltasar de Toda i Tàpies amb carrer Doctor Fleming
Actuació 2.2: Millora de la seguretat de la cruïlla entre el carrer Baltasar de Toda i Tàpies i el carrer Doctor Fleming
Actuació 2.3: Rebaix de voreres en el pas de vianants de la cruïlla del carrer Baltasar de Toda i Tàpies amb l'avinguda Catalunya
Actuació 2.4: Repavimentació de la vorera de l'illa entre el carrer carrer Baltasar de Toda i Tàpies, carrer de la Mola, carrer de Joan Miró i Avinguda Catalunya
Actuació 2.5: Millora dels passos de vianants a la cruïlla entre el carrer Baltasar de Toda i Tàpies i el carrer de la Mola amb execució d'orelles d'eixemplament de vorera per la millora de la visibilitat d'encreuament.
Actuació 2.6: Millora pavimentació vorera costat est del carrer Baltasar de Toda i Tàpies entre el carrer de la Sardana i el carrer de la Mola davant la zona educativa de l'Institut Joan Guinjoan i Gispert
Actuació 2.7: Millora dels passos de vianants a la cruïlla entre el carrer Baltasar de Toda i Tàpies i el carrer de la Sardana amb execució d'orelles d'eixemplament de vorera per la millora de la visibilitat d'encreuament.
Actuació 2.8: Millora de les places d'aparcament a l'entorn de la Rotonda del Forn Rovira (cruïlla carrer Baltasar de Toda i Tàpies amb carrer dels Molins Nous)
Actuació 2.9: Millora del paviment de la vorera (costat oest) en l'entorn de l'arbre pròxim a la cruïlla entre el carrer Baltasar de Toda i Tàpies i el carrer d'Enric Castro Casanovas
Actuació 2.10: Nou pas de vianants amb ressalt davant la Biblioteca Antoni Gaudí
Actuació 2.11: Millora del pas de vianants i entroncament del carrer Baltasar de Toda i Tàpies i la Plaça de l'arbre amb l'eixemplament de vorera per millora de la visibilitat d'encreuament

LLISTAT D'ACTUACIONS 3
Actuació 3: Carrer Salvador Espriu
Actuació 3.1: Pas de vianants elevat en el carrer Salvador Espriu amb Avinguda Catalunya
Actuació 3.2: Millora visibilitat intersecció carrer Salvador Espriu amb carrer de la Sardana i eliminació gual rebaixats

LLISTAT D'ACTUACIONS 4
Actuació 4: Carrer Doctor Fleming
Actuació 4.1: Millora visibilitat i seguretat cruïlla carrer Doctor Fleming amb carrer Cambrils
Actuació 4.2: Millora seguretat cruïlla carrer Doctor Fleming amb carrer de Joan Miró

W:\OCIP24059_AJRiudoms_CreuamentsXarxa\06P\Executiu\02Plànols\3.1_PPG.dwg

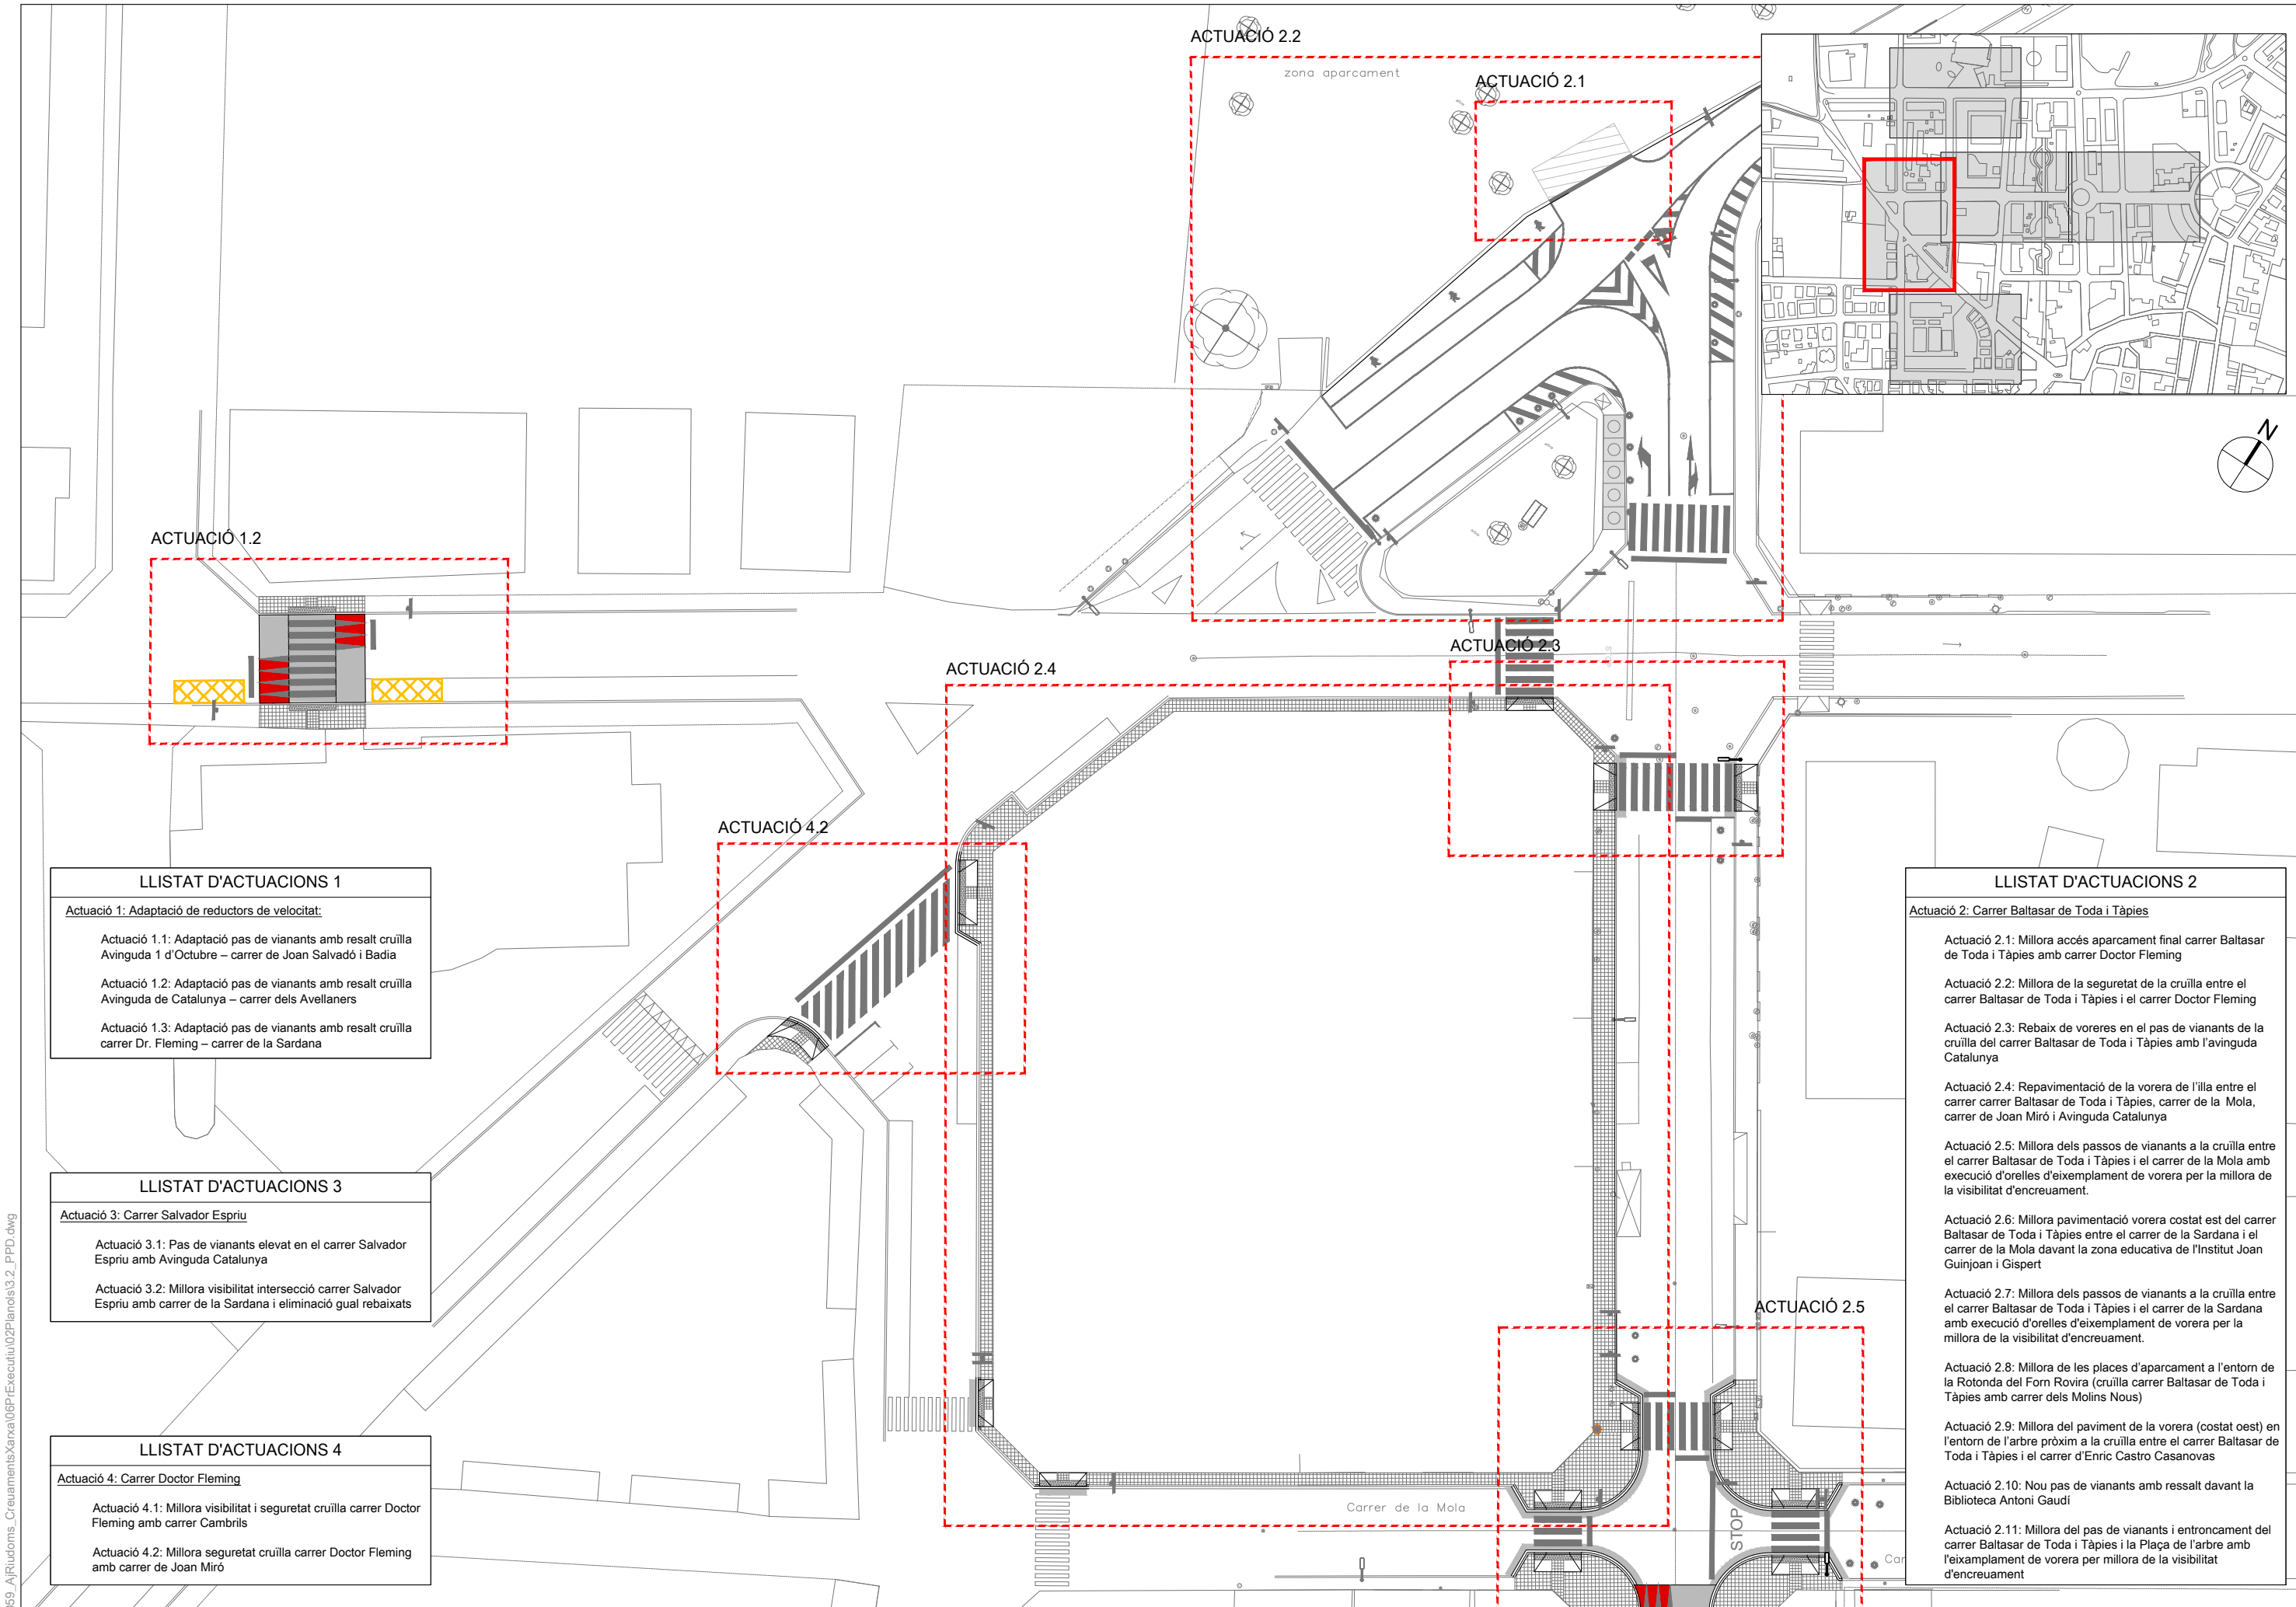

ACTUACIÓ 1.2

ACTUACIÓ 2.2

ACTUACIÓ 2.1

ACTUACIÓ 2.4

ACTUACIÓ 2.3

ACTUACIÓ 4.2

ACTUACIÓ 2.5

LLISTAT D'ACTUACIONS 1

Actuació 1: Adaptació de reductors de velocitat:

- Actuació 1.1: Adaptació pas de vianants amb resalt cruïlla
Avinguda 1 d'Octubre – carrer de Joan Salvadó i Badia
- Actuació 1.2: Adaptació pas de vianants amb resalt cruïlla
Avinguda de Catalunya – carrer dels Avellaners
- Actuació 1.3: Adaptació pas de vianants amb resalt cruïlla
carrer Dr. Fleming – carrer de la Sardana

LLISTAT D'ACTUACIONS 3

Actuació 3: Carrer Salvador Espriu

- Actuació 3.1: Pas de vianants elevat en el carrer Salvador
Espriu amb Avinguda Catalunya
- Actuació 3.2: Millora visibilitat intersecció carrer Salvador
Espriu amb carrer de la Sardana i eliminació gual rebaixats

LLISTAT D'ACTUACIONS 4

Actuació 4: Carrer Doctor Fleming

- Actuació 4.1: Millora visibilitat i seguretat cruïlla carrer Doctor
Fleming amb carrer Cambrils
- Actuació 4.2: Millora seguretat cruïlla carrer Doctor Fleming
amb carrer de Joan Miró

LLISTAT D'ACTUACIONS 2

Actuació 2: Carrer Baltasar de Toda i Tàpies

- Actuació 2.1: Millora accés aparcament final carrer Baltasar
de Toda i Tàpies amb carrer Doctor Fleming
- Actuació 2.2: Millora de la seguretat de la cruïlla entre el
carrer Baltasar de Toda i Tàpies i el carrer Doctor Fleming
- Actuació 2.3: Rebaix de voreres en el pas de vianants de la
cruïlla del carrer Baltasar de Toda i Tàpies amb l'avinguda
Catalunya
- Actuació 2.4: Repavimentació de la vorera de l'illa entre el
carrer carrer Baltasar de Toda i Tàpies, carrer de la Mola,
carrer de Joan Miró i Avinguda Catalunya
- Actuació 2.5: Millora dels passos de vianants a la cruïlla entre
el carrer Baltasar de Toda i Tàpies i el carrer de la Sardana amb
execució d'orelles d'eixemplament de vorera per la millora de
la visibilitat d'encreuament.
- Actuació 2.6: Millora pavimentació vorera costat est del carrer
Baltasar de Toda i Tàpies entre el carrer de la Sardana i el
carrer de la Mola davant la zona educativa de l'Institut Joan
Guinjoan i Gispert
- Actuació 2.7: Millora dels passos de vianants a la cruïlla entre
el carrer Baltasar de Toda i Tàpies i el carrer de la Sardana
amb execució d'orelles d'eixemplament de vorera per la
millora de la visibilitat d'encreuament.
- Actuació 2.8: Millora de les places d'aparcament a l'entorn de
la Rotonda del Forn Rovira (cruïlla carrer Baltasar de Toda i
Tàpies amb carrer dels Molins Nous)
- Actuació 2.9: Millora del paviment de la vorera (costat oest) en
l'entorn de l'arbre pròxim a la cruïlla entre el carrer Baltasar de
Toda i Tàpies i el carrer d'Enric Castro Casanovas
- Actuació 2.10: Nou pas de vianants amb ressalt davant la
Biblioteca Antoni Gaudí
- Actuació 2.11: Millora del pas de vianants i entroncament del
carrer Baltasar de Toda i Tàpies i la Plaça de l'arbre amb
l'eixemplament de vorera per millora de la visibilitat
d'encreuament

W:\OCIP24059_A\Riudoms_Creuaments\Xarxa\06P\Executiu\02Plànols\3_2_PPD.dwg



Actuació 1: Adaptació de reductors de velocitat:

Actuació 1.1: Adaptació pas de vianants amb resalt cruïlla
Avinguda 1 d'Octubre – carrer de Joan Salvadó i Badia

Actuació 1.2: Adaptació pas de vianants amb resalt cruïlla
Avinguda de Catalunya – carrer dels Avellaners

Actuació 1.3: Adaptació pas de vianants amb resalt cruïlla
carrer Dr. Fleming – carrer de la Sardana

Actuació 1.3: Adaptació pas de vianants amb resalt cruïlla carrer Dr. Fleming – carrer de la Sardana

Actuació 3: Carrer Salvador Espriu

Actuació 3.1: Pas de vianants elevat en el carrer Salvador Espriu amb Avinguda Catalunya

Actuació 3.2: Millora visibilitat intersecció carrer Salvador Espriu amb carrer de la Sardana i eliminació gual rebaixats

Actuació 3.2: Millora visibilitat intersecció carrer Salvador Espriu amb carrer de la Sardana i eliminació gual rebaixats

Actuació 4: Carrer Doctor Fleming

Actuació 4.1: Millora visibilitat i seguretat cruïlla carrer Doctor Fleming amb carrer Cambrils

Actuació 4.2: Millora seguretat cruïlla carrer Doctor Fleming amb carrer de Joan Miró

Actuació 4.2: Millora seguretat cruïlla carrer Doctor Fleming amb carrer de Joan Miró

Actuació 2: Carrer Baltasar de Toda i Tàpies

Actuació 2.1: Millora accés aparcament final carrer Baltasar de Toda i Tàpies amb carrer Doctor Fleming

Actuació 2.2: Millora de la seguretat de la cruïlla entre el carrer Baltasar de Toda i Tàpies i el carrer Doctor Fleming

Actuació 2.3: Rebaixa de voreres en el pas de vianants de la cruïlla del carrer Baltasar de Toda i Tàpies amb l'avinguda Catalunya

Actuació 2.4: Repavimentació de la vorera de l'illa entre el carrer carrer Baltasar de Toda i Tàpies, carrer de la Mola, carrer de Joan Miró i Avinguda Catalunya

Actuació 2.5: Millora dels passos de vianants a la cruïlla entre el carrer Baltasar de Toda i Tàpies i el carrer de la Mola amb execució d'orelles d'encreuament de vorera per la millora de la visibilitat d'encreuament.

Actuació 2.6: Millora pavimentació vorera costat est del carrer Baltasar de Toda i Tàpies entre el carrer de la Sardana i el carrer de la Mola davant la zona educativa de l'Institut Joan Guinjoan i Gispert

Actuació 2.7: Millora dels passos de vianants a la cruïlla entre el carrer Baltasar de Toda i Tàpies i el carrer de la Sardana amb execució d'orelles d'encreuament de vorera per la millora de la visibilitat d'encreuament.

Actuació 2.8: Millora de les places d'aparcament a l'entorn de la Rotonda del Forn Rovira (cruïlla carrer Baltasar de Toda i Tàpies amb carrer dels Molins Nous)

Actuació 2.9: Millora del paviment de la vorera (costat oest) en l'entorn de l'arbre proper a la cruïlla entre el carrer Baltasar de Toda i Tàpies i el carrer d'Enric Castro Casanovas


Actuació 2.10: Nou pas de vianants amb ressalt davant la Biblioteca Antoni Gaudí

Actuació 2.11: Millora del pas de vianants i entroncament del carrer Baltasar de Toda i Tàpies i la Plaça de l'arbre amb l'exempleament de vorera per millora de la visibilitat d'encreuament

Actuació 2.11: Millora del pas de vianants i entroncament de carrer Baltasar de Toda i Tàpies i la Plaça de l'arbre amb l'eixamplament de vorera per millora de la visibilitat d'encreuament

Carrer de Baltasar de Toda i de Tàpies

Plaza de l'Àrt

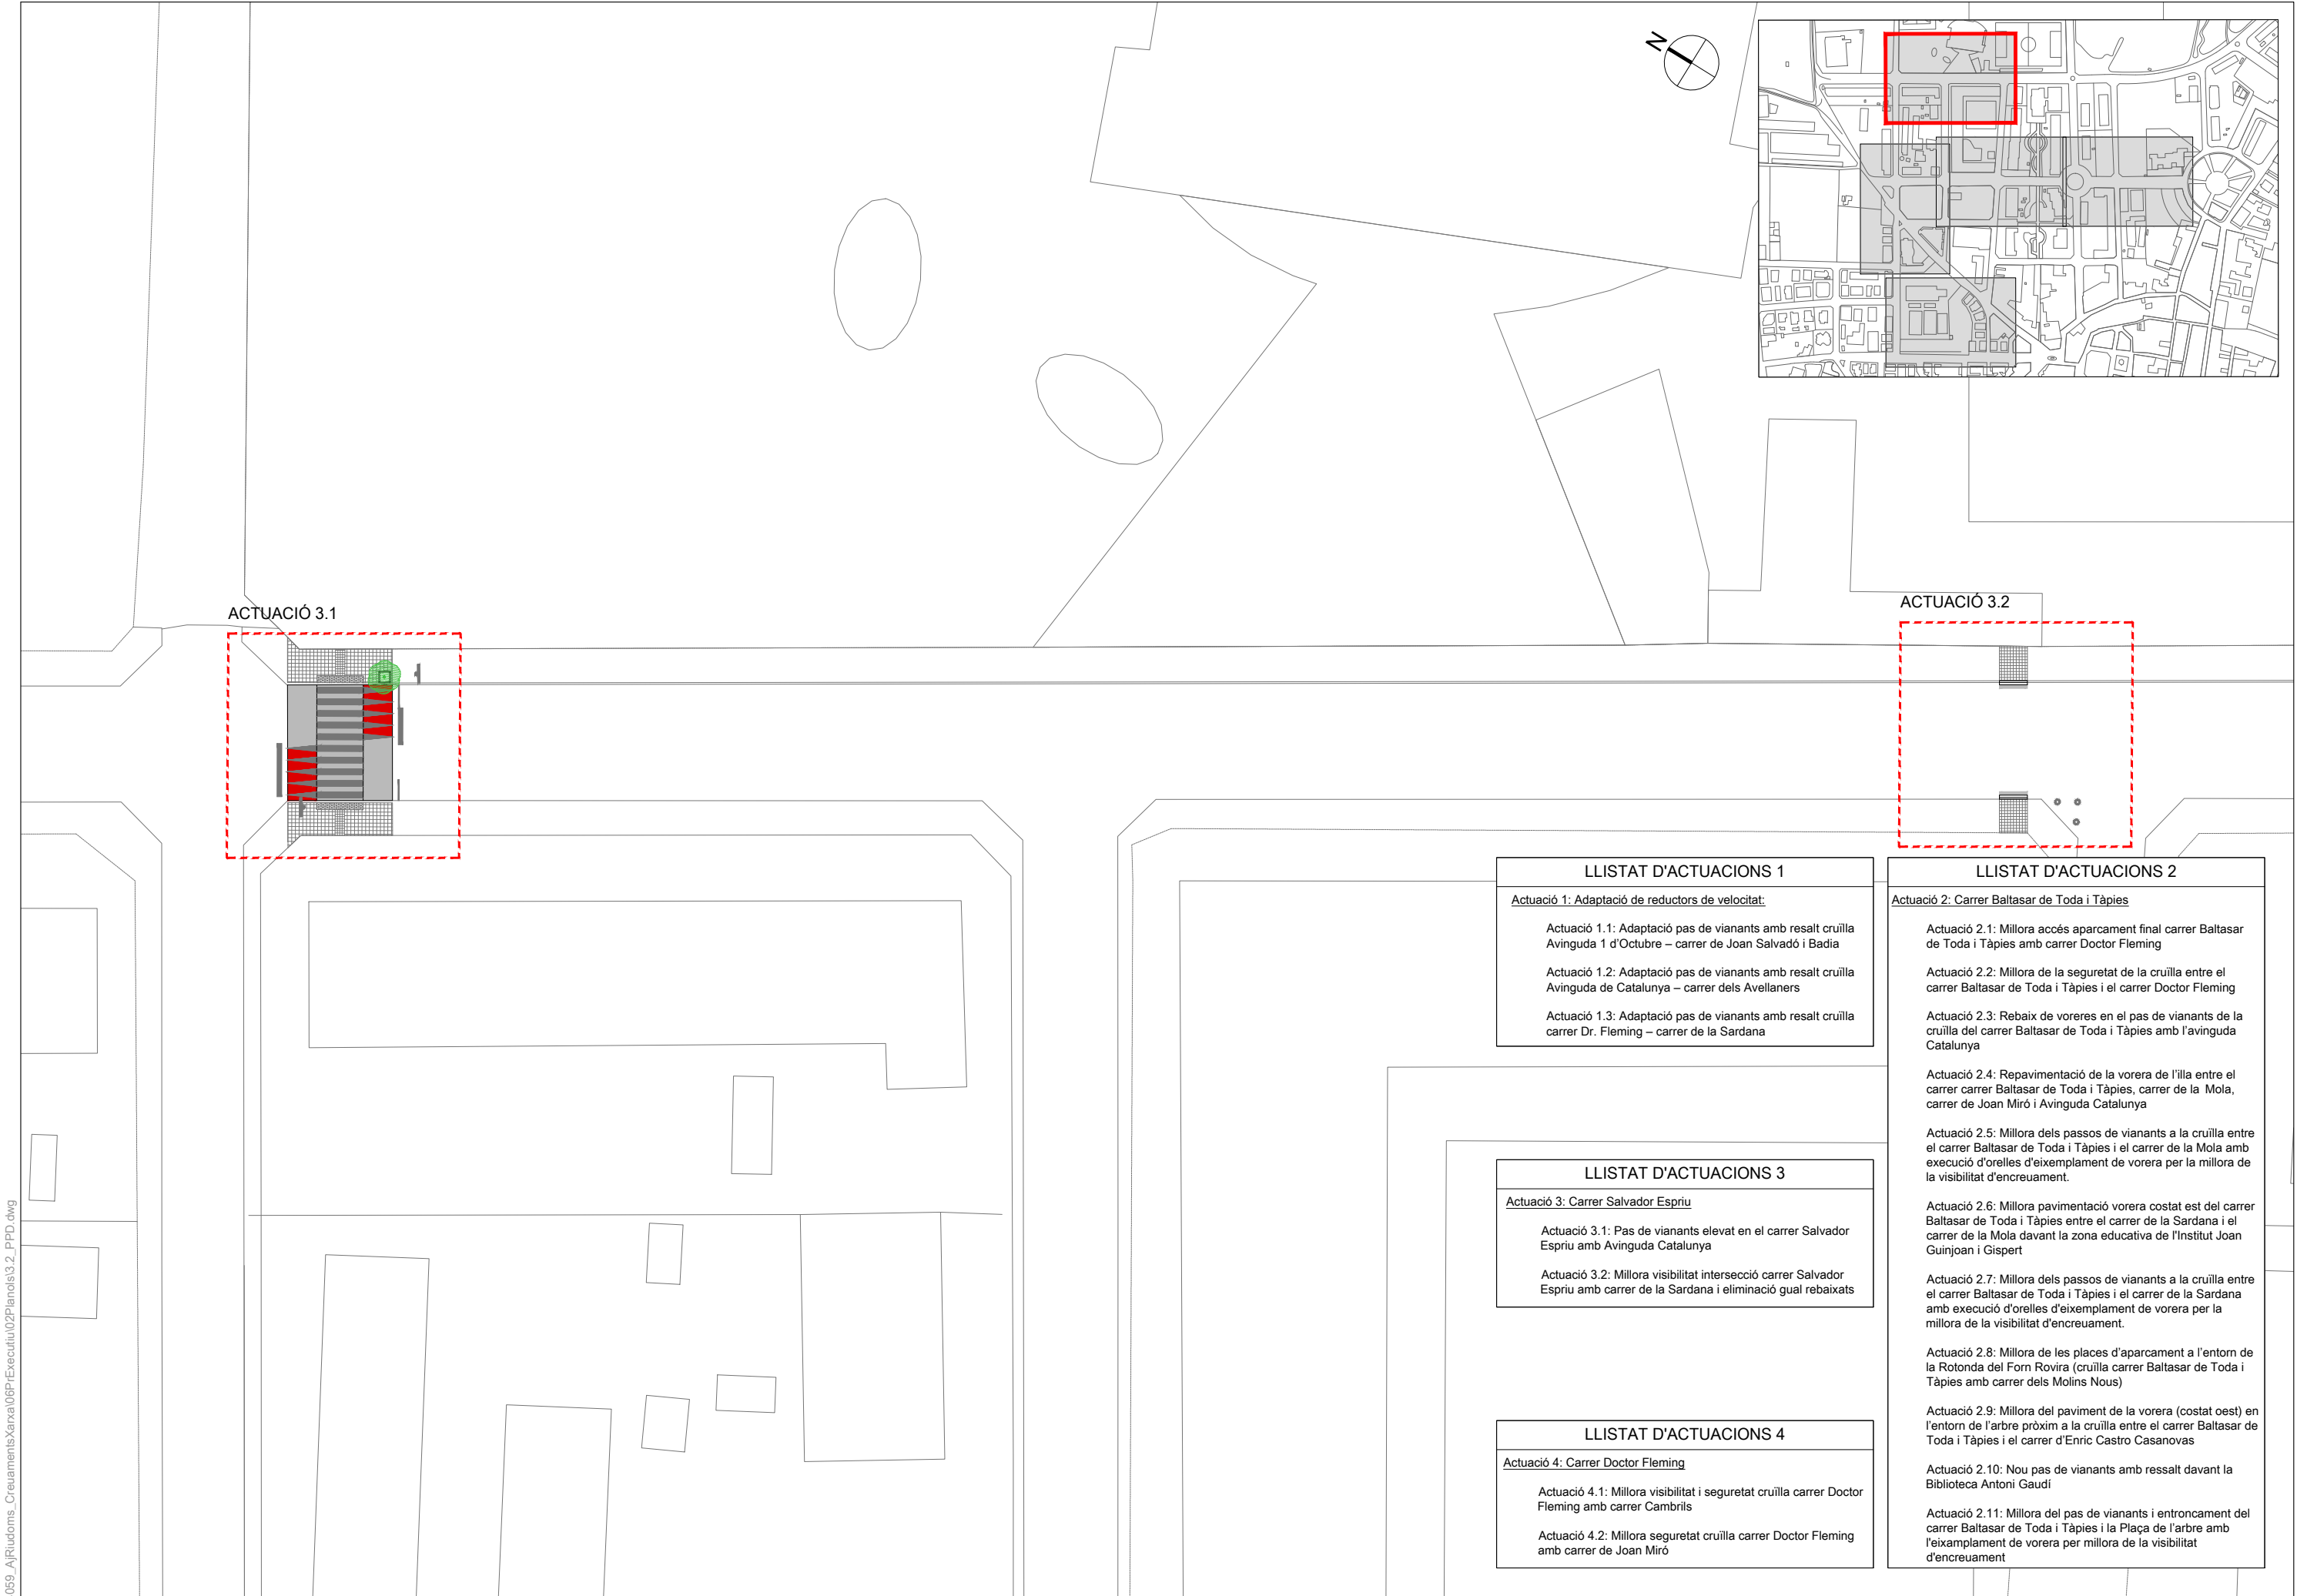


LLISTAT D'ACTUACIONS 1
<u>Actuació 1: Adaptació de reductors de velocitat:</u>
Actuació 1.1: Adaptació pas de vianants amb resalt cruïlla Avinguda 1 d'Octubre – carrer de Joan Salvadó i Badia
Actuació 1.2: Adaptació pas de vianants amb resalt cruïlla Avinguda de Catalunya – carrer dels Avellaners
Actuació 1.3: Adaptació pas de vianants amb resalt cruïlla carrer Dr. Fleming – carrer de la Sardana

LLISTAT D'ACTUACIONS 3
<u>Actuació 3: Carrer Salvador Espriu</u>
Actuació 3.1: Pas de vianants elevat en el carrer Salvador Espriu amb Avinguda Catalunya
Actuació 3.2: Millora visibilitat intersecció carrer Salvador Espriu amb carrer de la Sardana i eliminació gual rebaixats

LLISTAT D'ACTUACIONS 4
<u>Actuació 4: Carrer Doctor Fleming</u>
Actuació 4.1: Millora visibilitat i seguretat cruïlla carrer Doctor Fleming amb carrer Cambrils
Actuació 4.2: Millora seguretat cruïlla carrer Doctor Fleming amb carrer de Joan Miró

LLISTAT D'ACTUACIONS 2
<u>Actuació 2: Carrer Baltasar de Toda i Tàpies</u>
Actuació 2.1: Millora accés aparcament final carrer Baltasar de Toda i Tàpies amb carrer Doctor Fleming
Actuació 2.2: Millora de la seguretat de la cruïlla entre el carrer Baltasar de Toda i Tàpies i el carrer Doctor Fleming
Actuació 2.3: Rebaix de voreres en el pas de vianants de la cruïlla del carrer Baltasar de Toda i Tàpies amb l'avinguda Catalunya
Actuació 2.4: Repavimentació de la vorera de l'illa entre el carrer carrer Baltasar de Toda i Tàpies, carrer de la Mola, carrer de Joan Miró i Avinguda Catalunya
Actuació 2.5: Millora dels passos de vianants a la cruïlla entre el carrer Baltasar de Toda i Tàpies i el carrer de la Mola amb execució d'orelles d'eixemplament de vorera per la millora de la visibilitat d'encreuament.
Actuació 2.6: Millora pavimentació vorera costat est del carrer Baltasar de Toda i Tàpies entre el carrer de la Sardana i el carrer de la Mola davant la zona educativa de l'Institut Joan Guinjoan i Gispert
Actuació 2.7: Millora dels passos de vianants a la cruïlla entre el carrer Baltasar de Toda i Tàpies i el carrer de la Sardana amb execució d'orelles d'eixemplament de vorera per la millora de la visibilitat d'encreuament.
Actuació 2.8: Millora de les places d'aparcament a l'entorn de la Rotonda del Forn Rovira (cruïlla carrer Baltasar de Toda i Tàpies amb carrer dels Molins Nous)
Actuació 2.9: Millora del paviment de la vorera (costat oest) en l'entorn de l'arbre pròxim a la cruïlla entre el carrer Baltasar de Toda i Tàpies i el carrer d'Enric Castro Casanovas
Actuació 2.10: Nou pas de vianants amb ressalt davant la Biblioteca Antoni Gaudí
Actuació 2.11: Millora del pas de vianants i entroncament del carrer Baltasar de Toda i Tàpies i la Plaça de l'arbre amb l'eixemplament de vorera per millora de la visibilitat d'encreuament



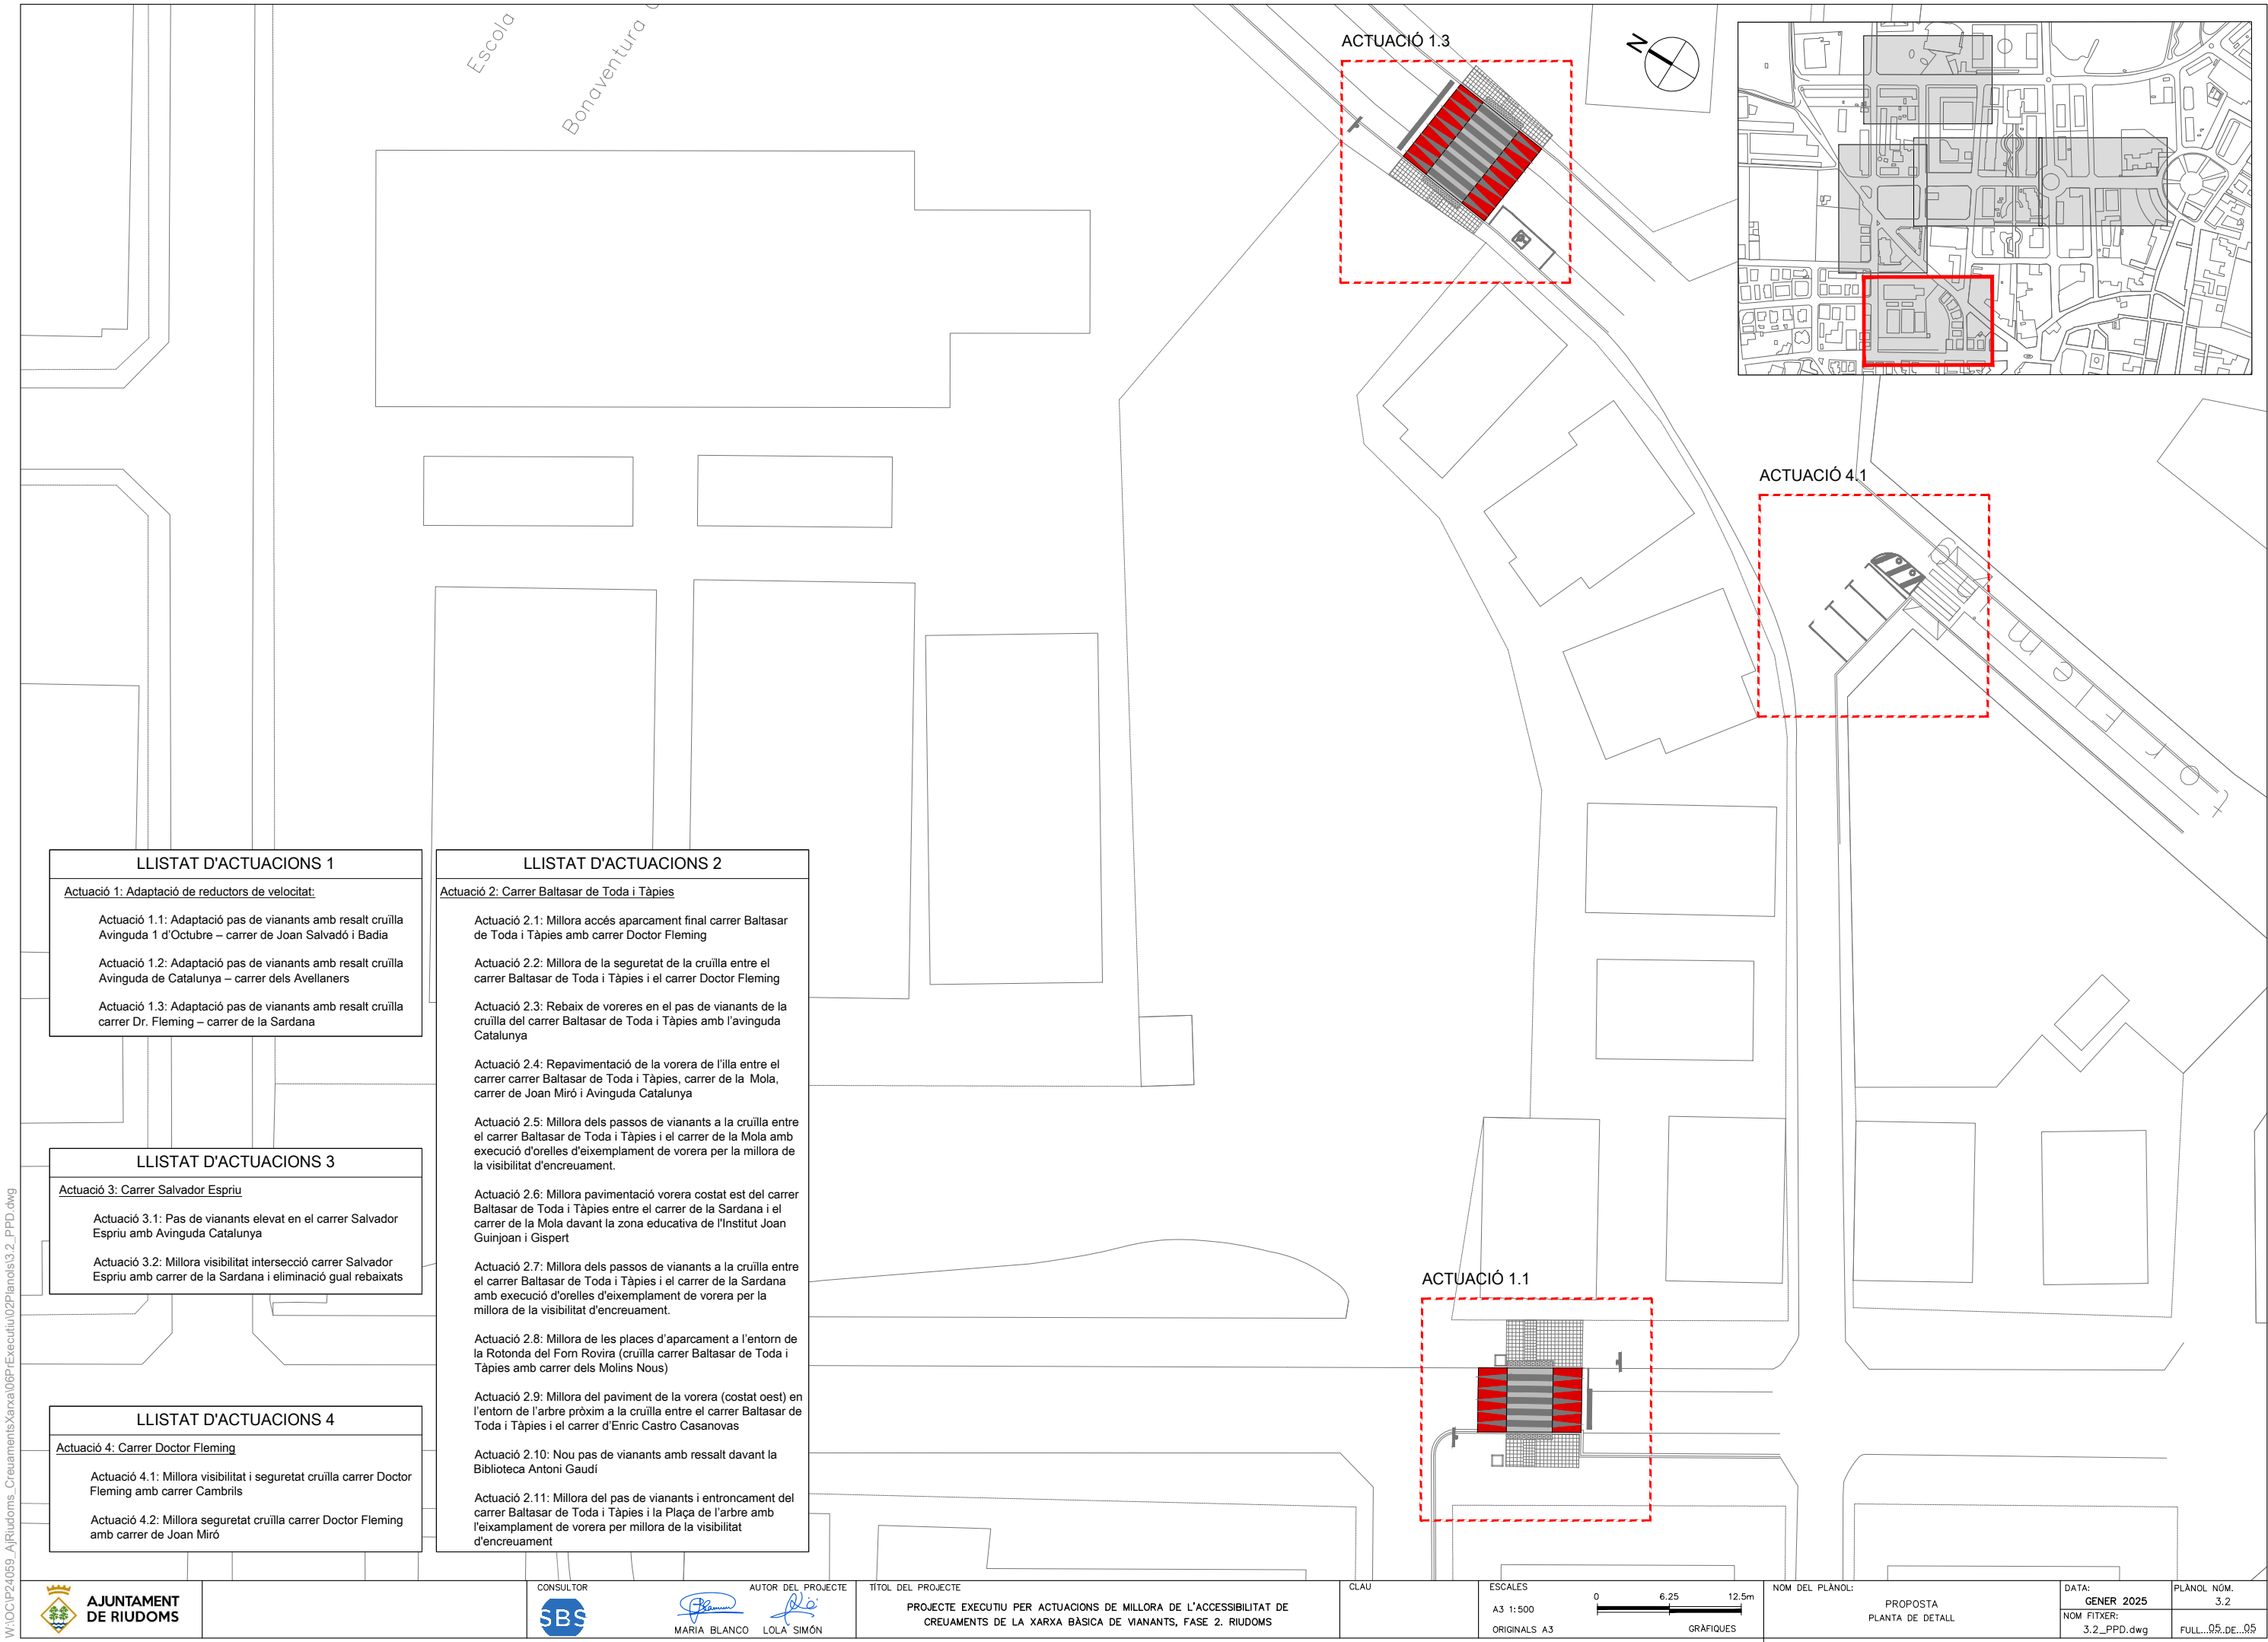




LLISTAT D'ACTUACIONS 1
<u>Actuació 1: Adaptació de reductors de velocitat:</u>
Actuació 1.1: Adaptació pas de vianants amb resalt cruïlla Avinguda 1 d'Octubre – carrer de Joan Salvadó i Badia
Actuació 1.2: Adaptació pas de vianants amb resalt cruïlla Avinguda de Catalunya – carrer dels Avellaners
Actuació 1.3: Adaptació pas de vianants amb resalt cruïlla carrer Dr. Fleming – carrer de la Sardana

LLISTAT D'ACTUACIONS 3
<u>Actuació 3: Carrer Salvador Espriu</u>
Actuació 3.1: Pas de vianants elevat en el carrer Salvador Espriu amb Avinguda Catalunya
Actuació 3.2: Millora visibilitat intersecció carrer Salvador Espriu amb carrer de la Sardana i eliminació gual rebaixats



LLISTAT D'ACTUACIONS 4
<u>Actuació 4: Carrer Doctor Fleming</u>
Actuació 4.1: Millora visibilitat i seguretat cruïlla carrer Doctor Fleming amb carrer Cambrils
Actuació 4.2: Millora seguretat cruïlla carrer Doctor Fleming amb carrer de Joan Miró

LLISTAT D'ACTUACIONS 2
<u>Actuació 2: Carrer Baltasar de Toda i Tàpies</u>
Actuació 2.1: Millora accés aparcament final carrer Baltasar de Toda i Tàpies amb carrer Doctor Fleming
Actuació 2.2: Millora de la seguretat de la cruïlla entre el carrer Baltasar de Toda i Tàpies i el carrer Doctor Fleming
Actuació 2.3: Rebaix de voreres en el pas de vianants de la cruïlla del carrer Baltasar de Toda i Tàpies amb l'avinguda Catalunya
Actuació 2.4: Repavimentació de la vorera de l'illa entre el carrer carrer Baltasar de Toda i Tàpies, carrer de la Mola, carrer de Joan Miró i Avinguda Catalunya
Actuació 2.5: Millora dels passos de vianants a la cruïlla entre el carrer Baltasar de Toda i Tàpies i el carrer de la Mola amb execució d'orelles d'eixemplament de vorera per la millora de la visibilitat d'encreuament.
Actuació 2.6: Millora pavimentació vorera costat est del carrer Baltasar de Toda i Tàpies entre el carrer de la Sardana i el carrer de la Mola davant la zona educativa de l'Institut Joan Guinjoan i Gispert
Actuació 2.7: Millora dels passos de vianants a la cruïlla entre el carrer Baltasar de Toda i Tàpies i el carrer de la Sardana amb execució d'orelles d'eixemplament de vorera per la millora de la visibilitat d'encreuament.
Actuació 2.8: Millora de les places d'aparcament a l'entorn de la Rotonda del Forn Rovira (cruïlla carrer Baltasar de Toda i Tàpies amb carrer dels Molins Nous)
Actuació 2.9: Millora del paviment de la vorera (costat oest) en l'entorn de l'arbre pròxim a la cruïlla entre el carrer Baltasar de Toda i Tàpies i el carrer d'Enric Castro Casanovas
Actuació 2.10: Nou pas de vianants amb ressalt davant la Biblioteca Antoni Gaudí
Actuació 2.11: Millora del pas de vianants i entroncament del carrer Baltasar de Toda i Tàpies i la Plaça de l'arbre amb l'eixemplament de vorera per millora de la visibilitat d'encreuament

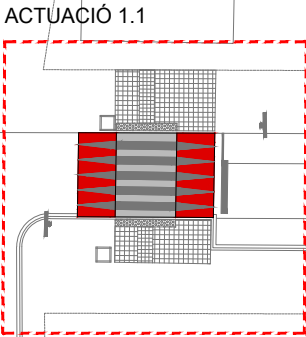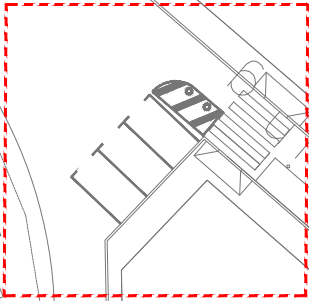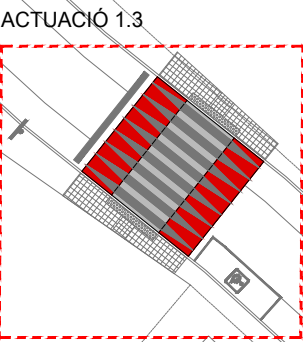

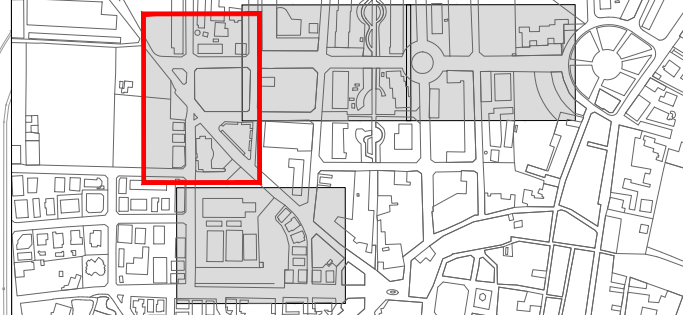
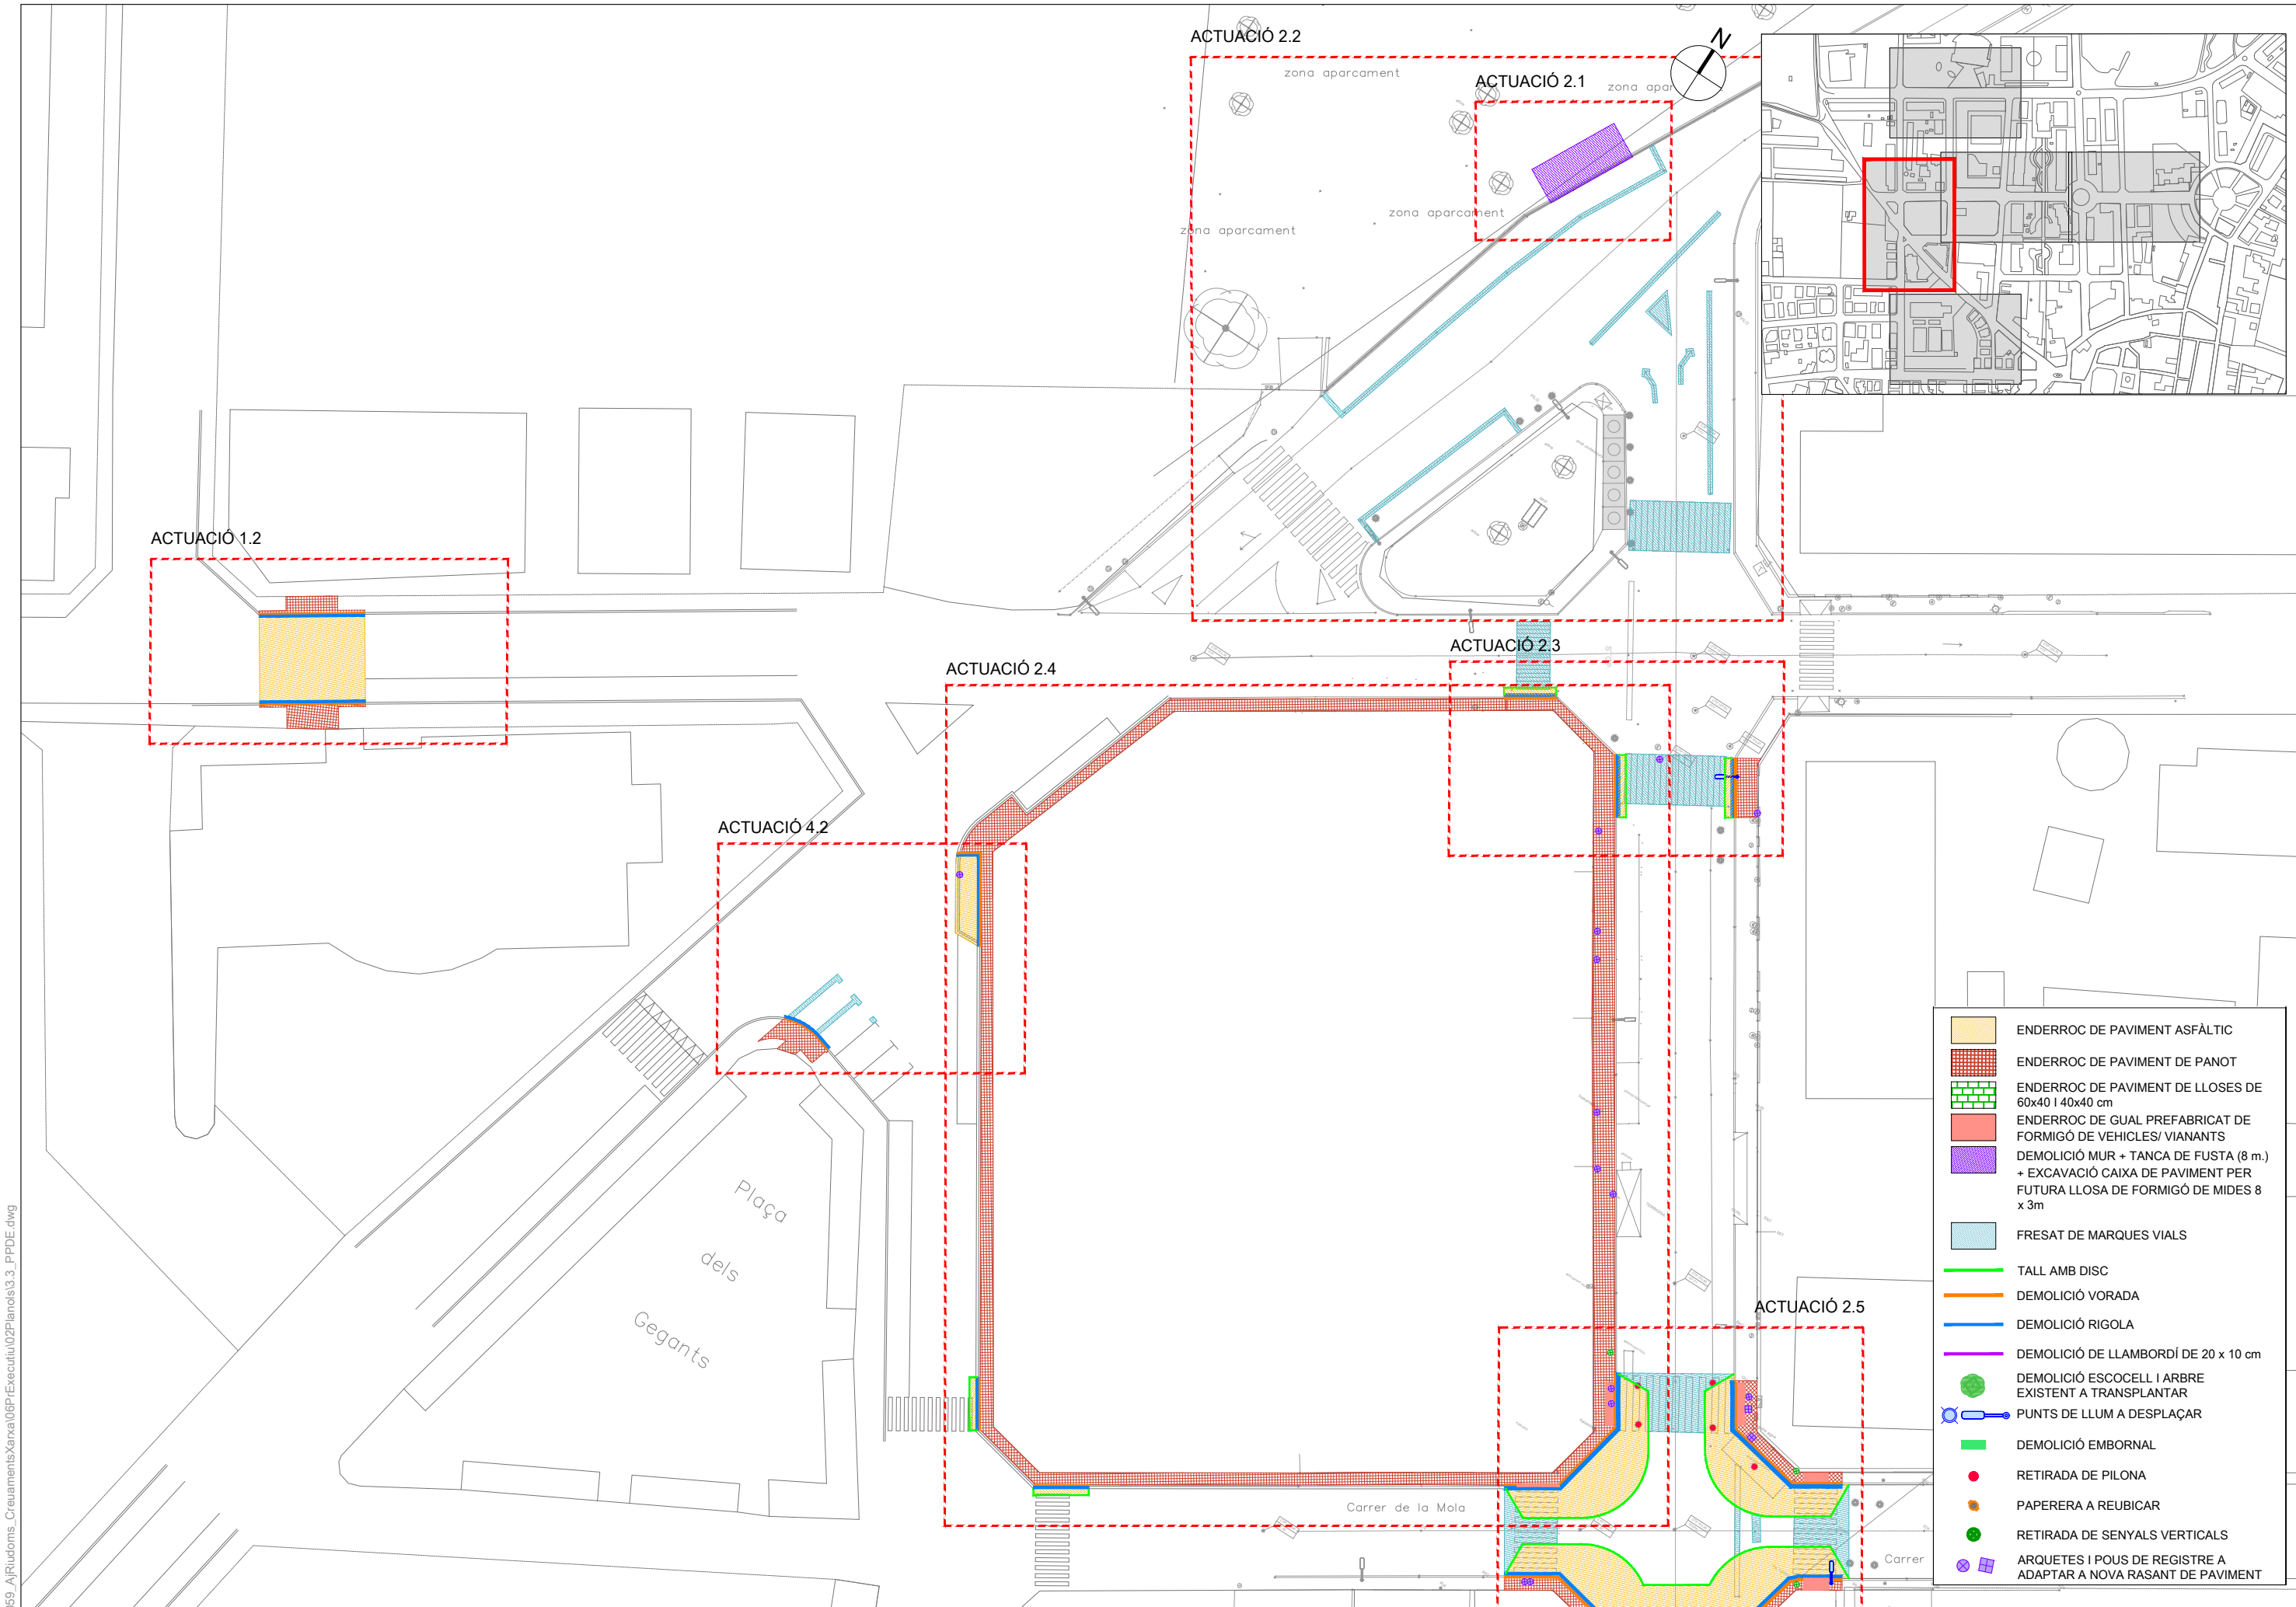


- ENDERROC DE PAVIMENT ASFÀLTIC
- ENDERROC DE PAVIMENT DE PANOT
- ENDERROC DE PAVIMENT DE LLOSES DE 60x40 i 40x40 cm
- ENDERROC DE GUAL PREFABRICAT DE FORMIGÓ DE VEHICLES/ VIANANTS
- DEMOLICIÓ MUR + TANCA DE FUSTA (8 m.) + EXCAVACIÓ CAIXA DE PAVIMENT PER FUTURA LLOSA DE FORMIGÓ DE MIDES 8 x 3m
- FRESAT DE MARQUES VIALS
- TALL AMB DISC
- DEMOLICIÓ VORADA
- DEMOLICIÓ RIGOLA
- DEMOLICIÓ DE LLAMBORDÍ DE 20 x 10 cm
- DEMOLICIÓ ESCOCCELL I ARBRE EXISTENT A TRANSPLANTAR
- PUNTS DE LLUM A DESPLAÇAR
- DEMOLICIÓ EMBORNAL
- RETIRADA DE PILONA
- PAPERERA A REUBICAR
- RETIRADA DE SENYALS VERTICALS
- ARQUETES I POUS DE REGISTRE A ADAPTAR A NOVA RASANT DE PAVIMENT

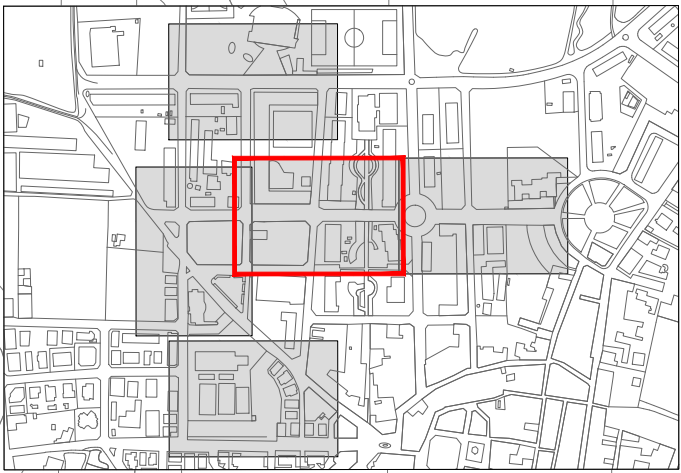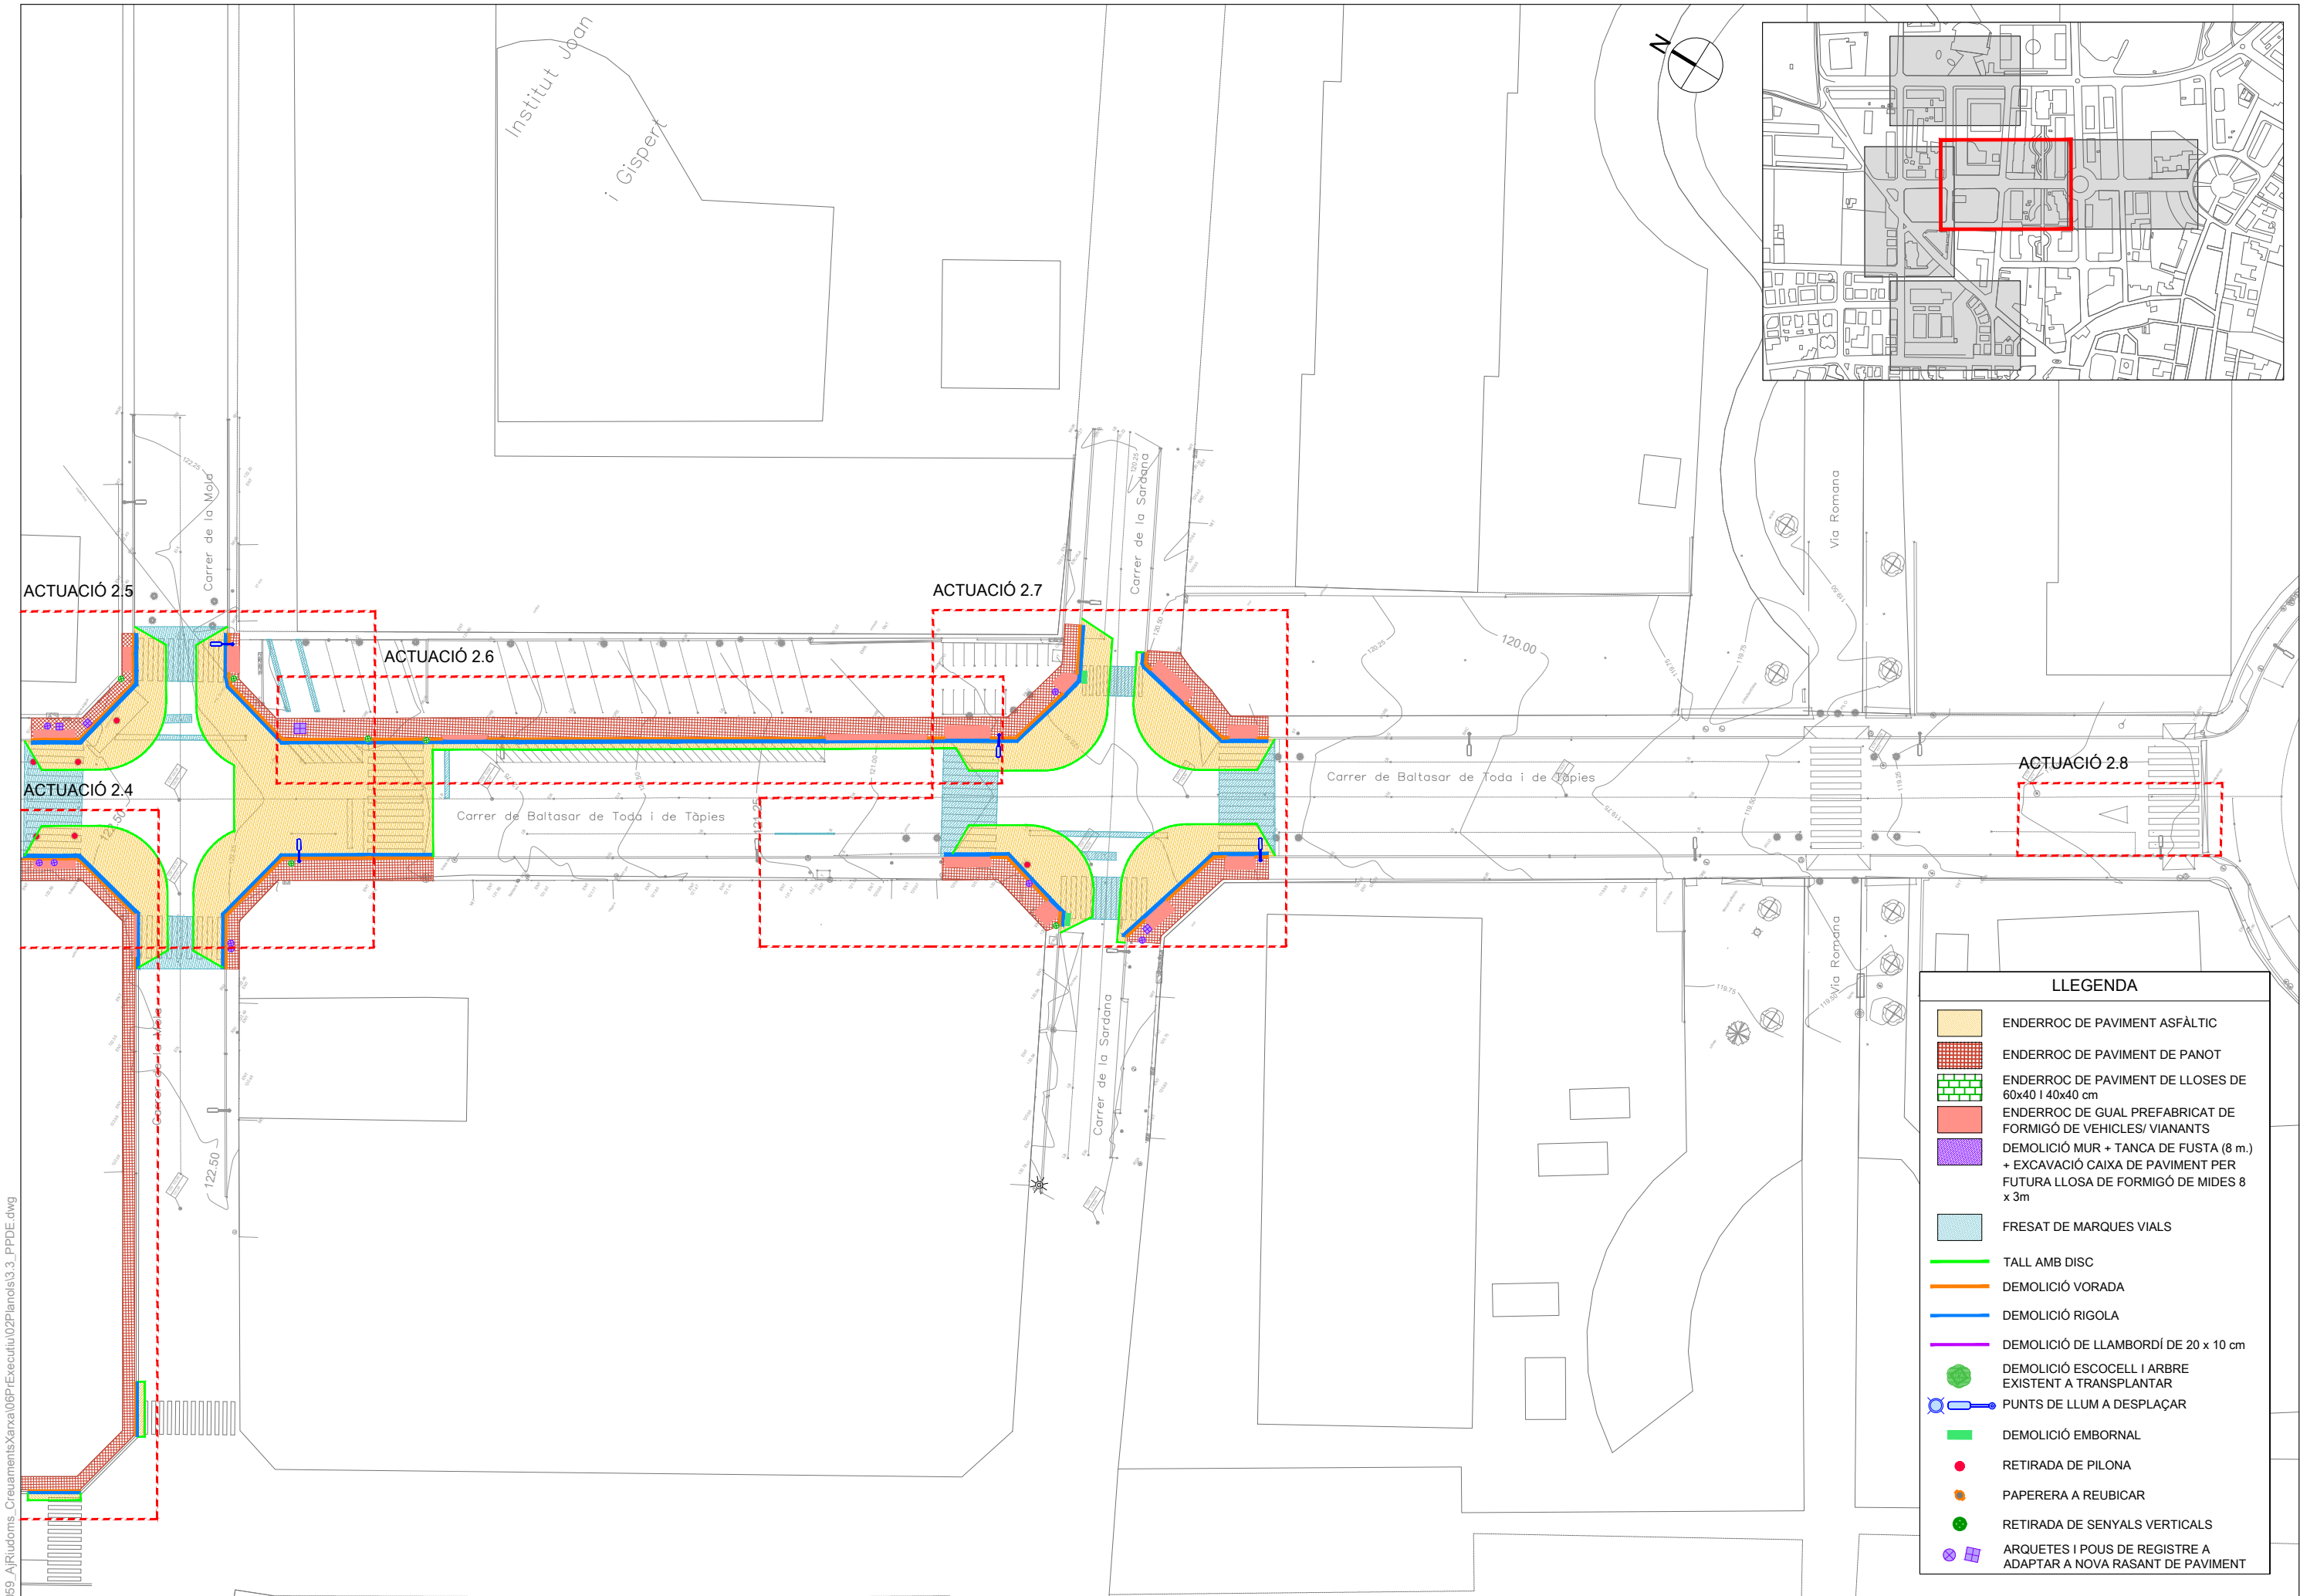

LLEENDA	
	ENDERROC DE PAVIMENT ASFÀLTIC
	ENDERROC DE PAVIMENT DE PANOT
	ENDERROC DE PAVIMENT DE LLOSES DE 60x40 i 40x40 cm
	ENDERROC DE GUAL PREFABRICAT DE FORMIGÓ DE VEHICLES/ VIANANTS
	DEMOLICIÓ MUR + TANCA DE FUSTA (8 m.) + EXCAVACIÓ CAIXA DE PAVIMENT PER FUTURA LLOSA DE FORMIGÓ DE MIDES 8 x 3m
	FRESAT DE MARQUES VIALS
	TALL AMB DISC
	DEMOLICIÓ VORADA
	DEMOLICIÓ RIGOLA
	DEMOLICIÓ DE LLAMBORDÍ DE 20 x 10 cm
	DEMOLICIÓ ESCOCELL I ARBRE EXISTENT A TRANSPLANTAR
	PUNTS DE LLUM A DESPLAÇAR
	DEMOLICIÓ EMBORNAL
	RETIRADA DE PILONA
	PAPERERA A REUBICAR
	RETIRADA DE SENYALS VERTICALS
	ARQUETES I POUS DE REGISTRE A ADAPTAR A NOVA RASANT DE PAVIMENT

W:\OCIP24059_A\Riudoms_Creuments\Xarxa\06P-Executiu\02Plands\3.3_PPDE.dwg

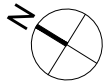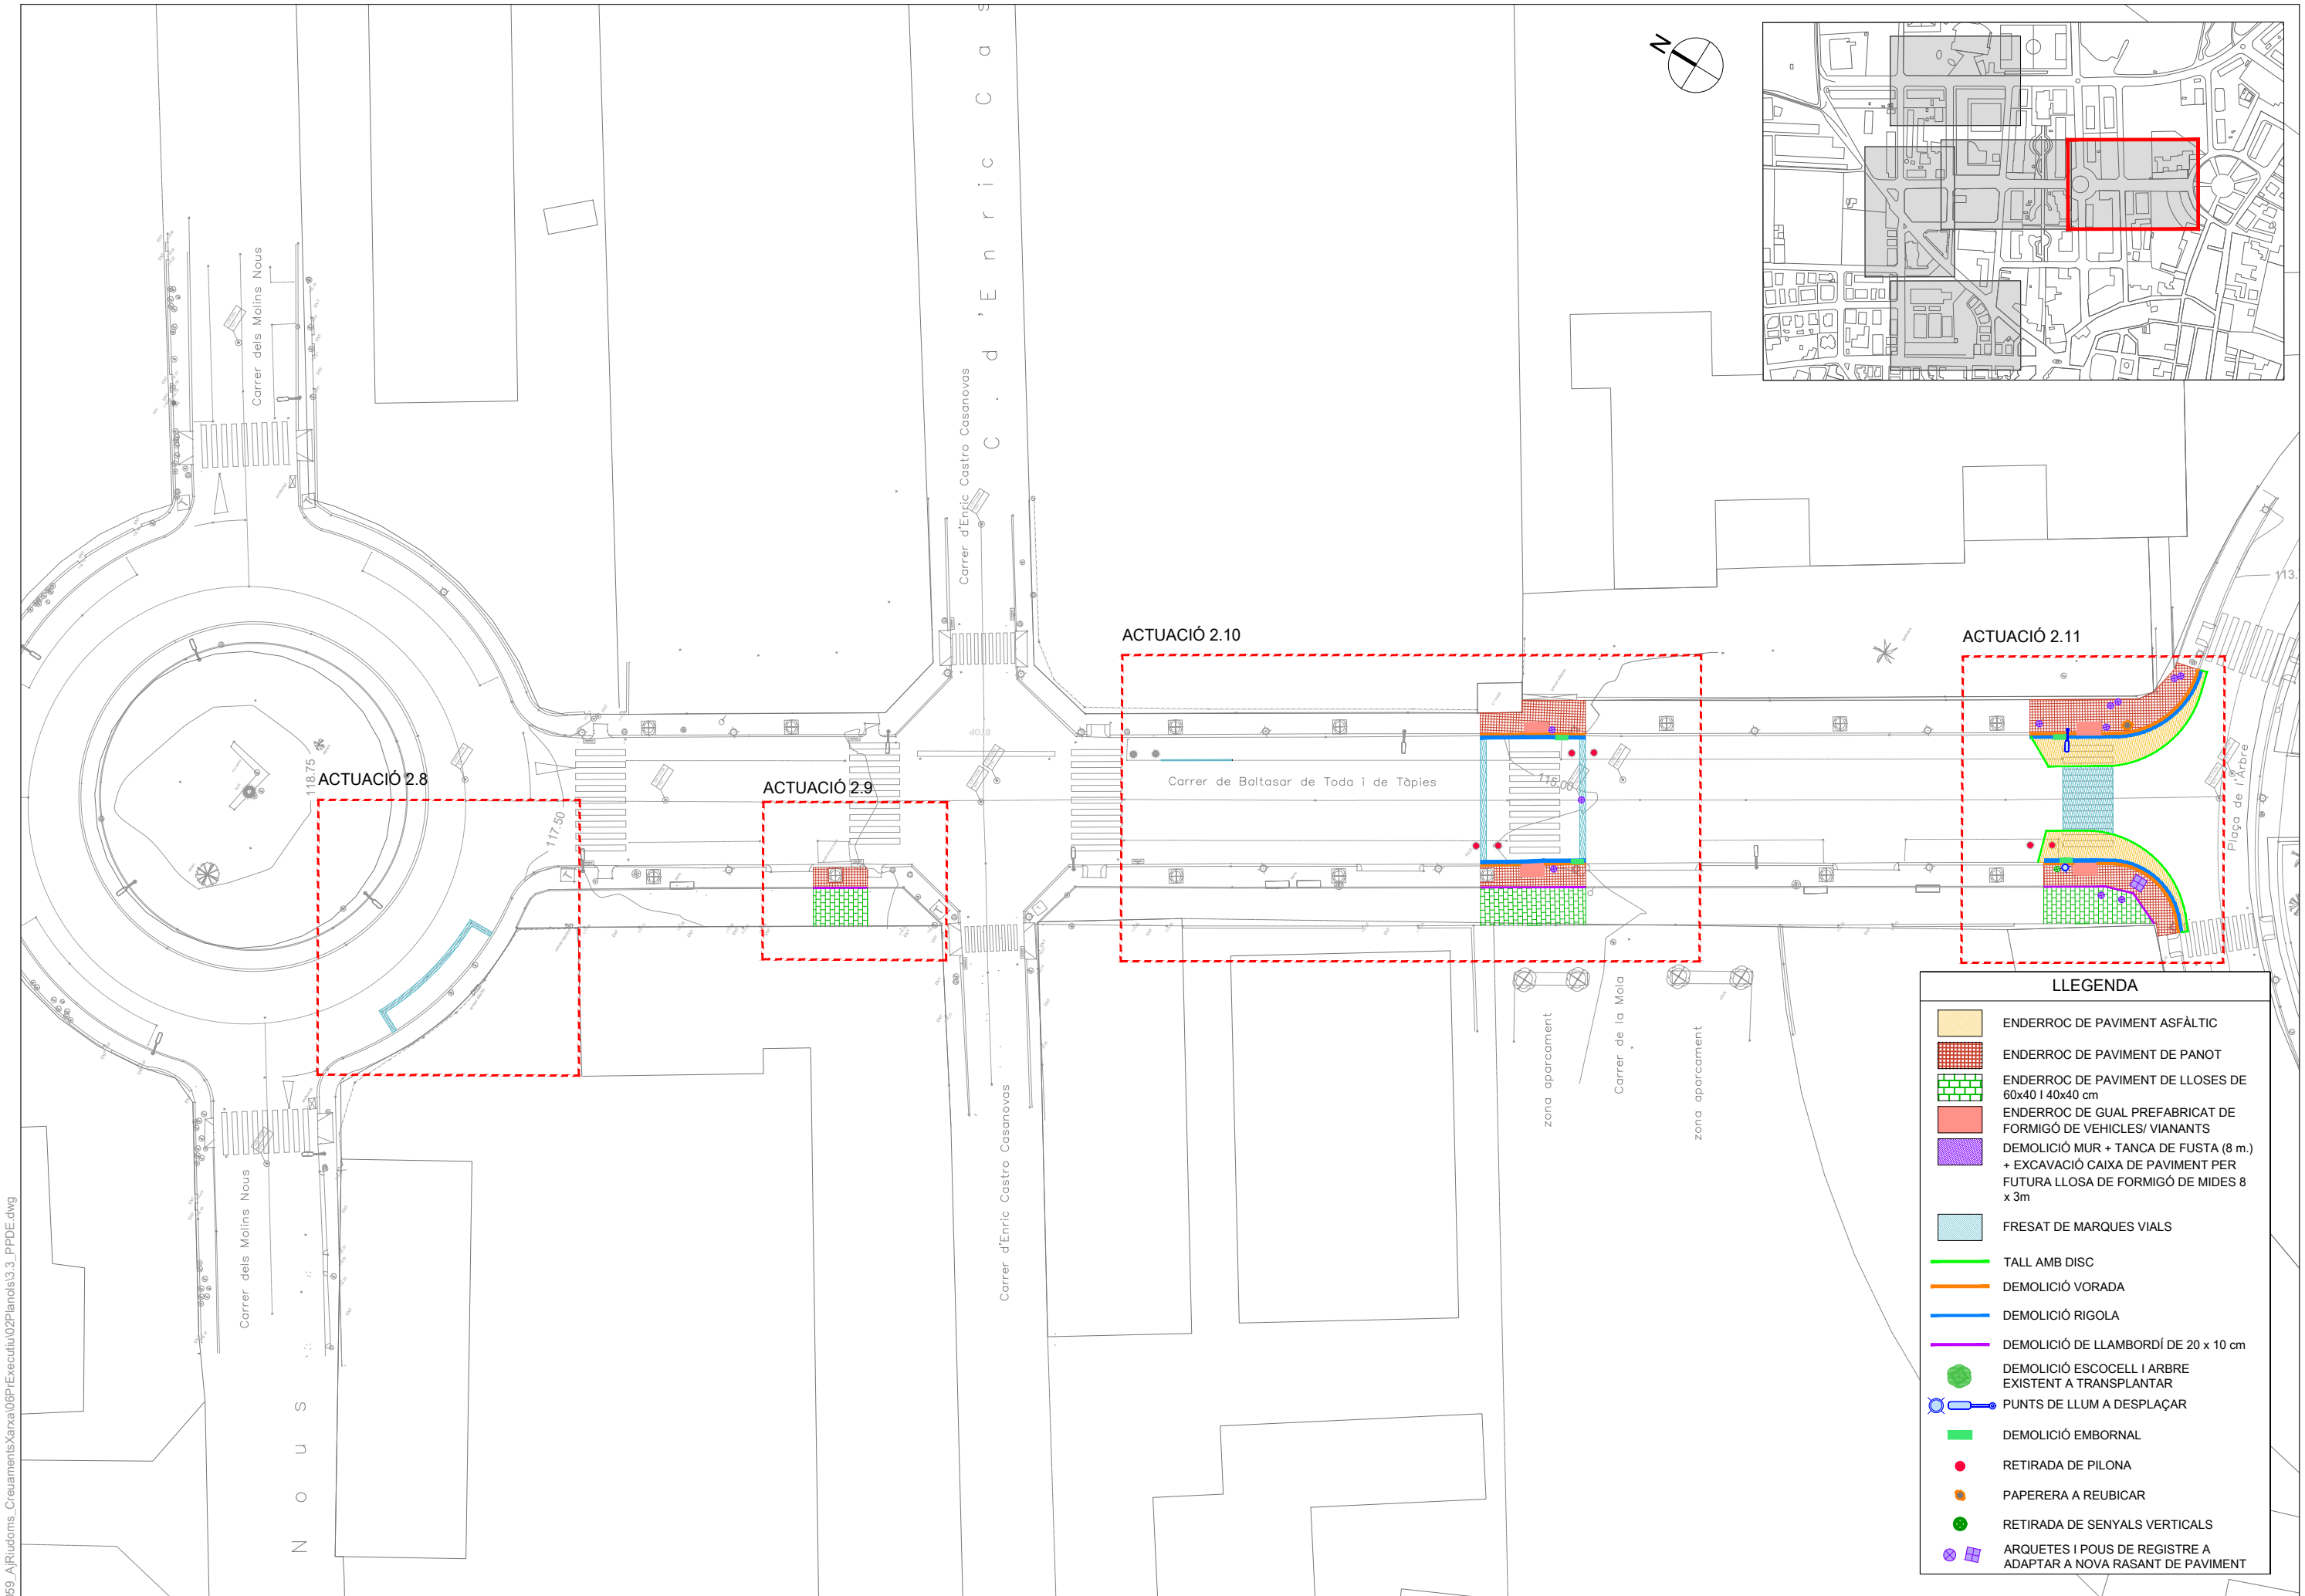

LLEENDA	
	ENDERROC DE PAVIMENT ASFÀLTIC
	ENDERROC DE PAVIMENT DE PANOT
	ENDERROC DE PAVIMENT DE LLOSES DE 60x40 i 40x40 cm
	ENDERROC DE GUAL PREFABRICAT DE FORMIGÓ DE VEHICLES/ VIANANTS
	DEMOLICIÓ MUR + TANCA DE FUSTA (8 m.) + EXCAVACIÓ CAIXA DE PAVIMENT PER FUTURA LLOSA DE FORMIGÓ DE MIDES 8 x 3m
	FRESAT DE MARQUES VIALS
	TALL AMB DISC
	DEMOLICIÓ VORADA
	DEMOLICIÓ RIGOLA
	DEMOLICIÓ DE LLAMBORDÍ DE 20 x 10 cm
	DEMOLICIÓ ESCOCCELL I ARBRE EXISTENT A TRANSPLANTAR
	PUNTS DE LLUM A DESPLAÇAR
	DEMOLICIÓ EMBORNAL
	RETIRADA DE PILONA
	PAPERERA A REUBICAR
	RETIRADA DE SENYALS VERTICALS
	ARQUETES I POUS DE REGISTRE A ADAPTAR A NOVA RASANT DE PAVIMENT

W:\OCIP24059_A\Riudoms_Creuaments\Xarxa\06P-Executiu\02Plànols\3.3_PPDE.dwg




AUTOR DEL PROJECTE
MARIA BLANCO
LOLA SIMÓN

TÍTOL DEL PROJECTE
PROJECTE EXECUTIU PER ACTUACIONS DE MILLORA DE L'ACCESSIBILITAT DE CREUAMENTS DE LA XARXA BÀSICA DE VIANANTS, FASE 2. RIUDOMS



CLAU

ESCALES
A3 1:500
ORIGINALS A3

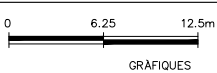


NOM DEL PLÀNOL:
PROPOSTA
PLANTA DE DEMOLICIONS I ENDERROCS




DATA:
GENER 2025
NOM FITXER:
3.3_PPDE.dwg
PLÀNOL NÚM.
3.3
FULL...03.DE...05

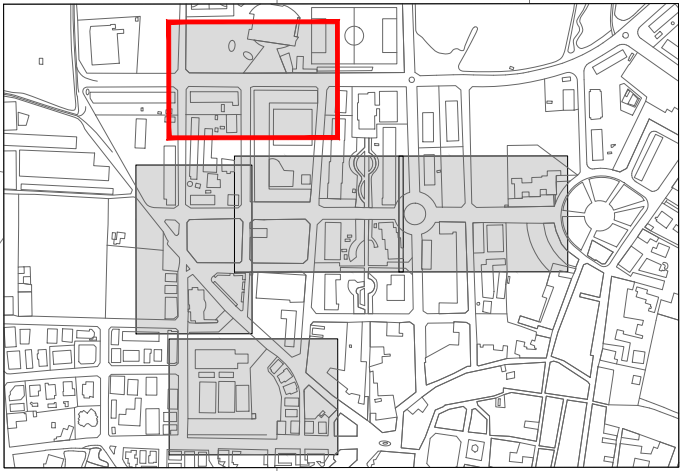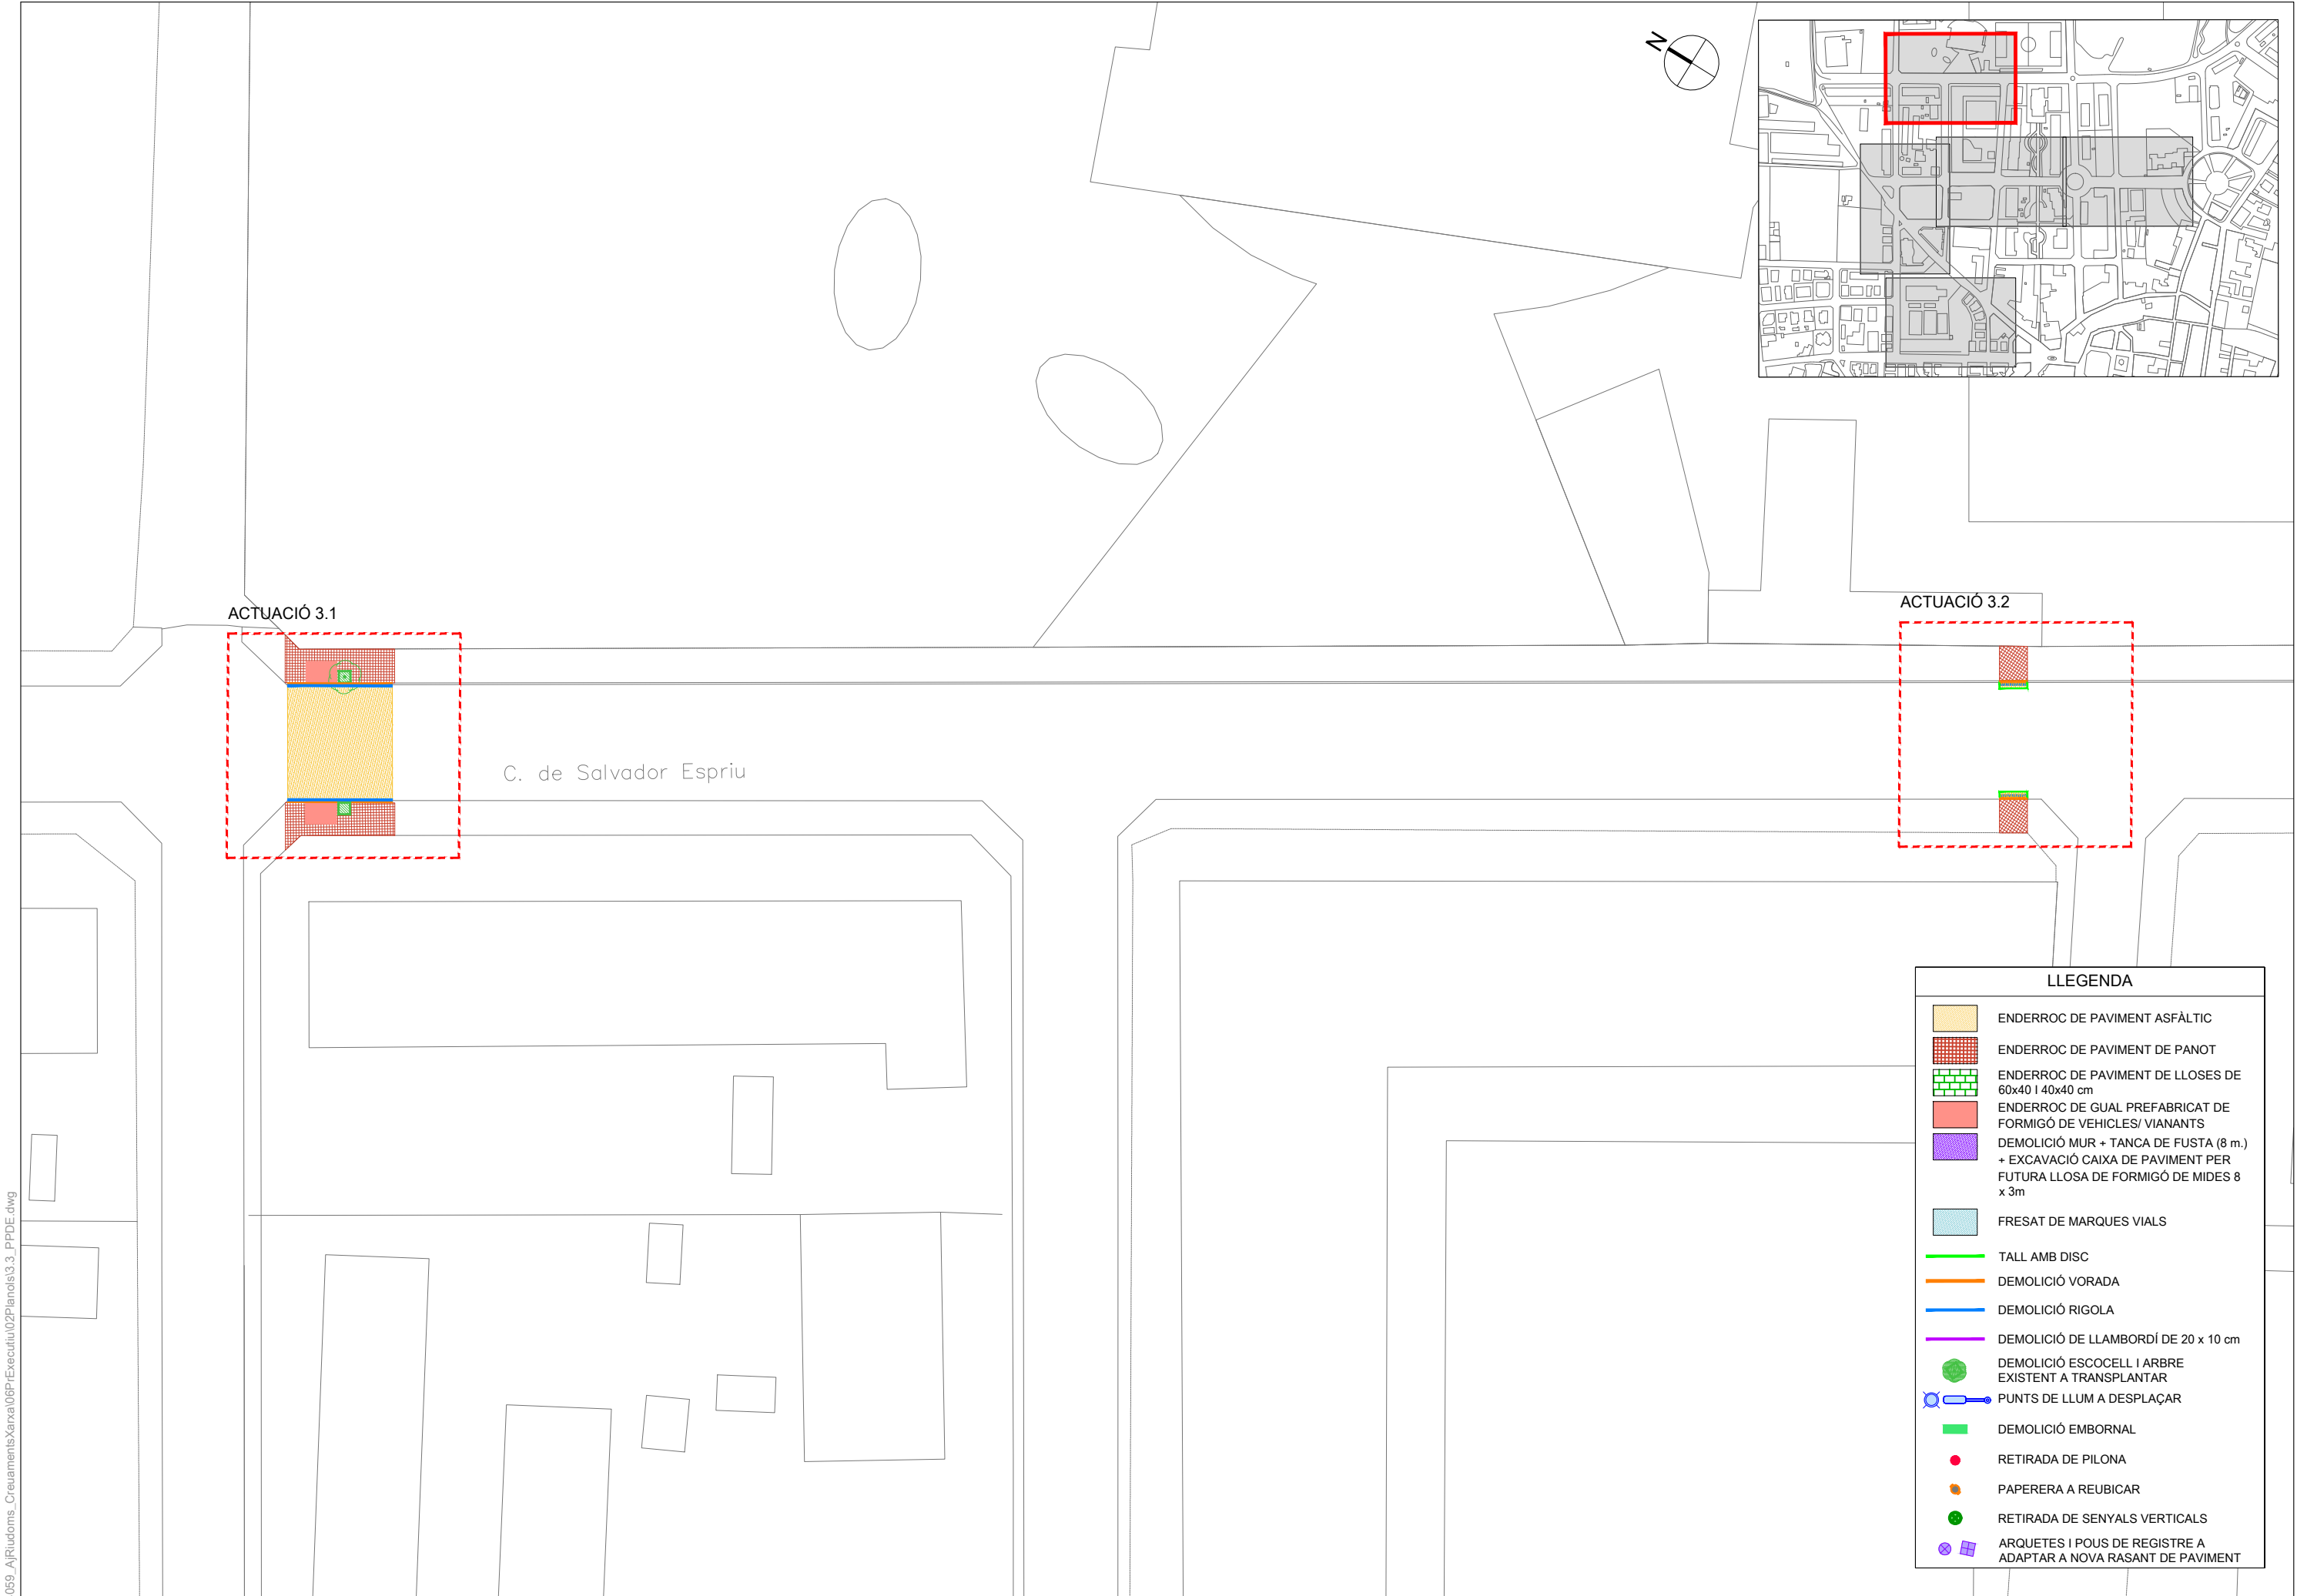

LLEGENDA	
	ENDERROC DE PAVIMENT ASFÀLTIC
	ENDERROC DE PAVIMENT DE PANOT
	ENDERROC DE PAVIMENT DE LLOSES DE 60x40 i 40x40 cm
	ENDERROC DE GUAL PREFABRICAT DE FORMIGÓ DE VEHICLES/ VIANANTS
	DEMOLICIÓ MUR + TANCA DE FUSTA (8 m.) + EXCAVACIÓ CAIXA DE PAVIMENT PER FUTURA LLOSA DE FORMIGÓ DE MIDES 8 x 3m
	FRESAT DE MARQUES VIALS
	TALL AMB DISC
	DEMOLICIÓ VORADA
	DEMOLICIÓ RIGOLA
	DEMOLICIÓ DE LLAMBORDÍ DE 20 x 10 cm
	DEMOLICIÓ ESCOCELL I ARBRE EXISTENT A TRANSPLANTAR
	PUNTS DE LLUM A DESPLAÇAR
	DEMOLICIÓ EMBORNAL
	RETIRADA DE PILONA
	PAPERERA A REUBICAR
	RETIRADA DE SENYALS VERTICALS
	ARQUETES I POUS DE REGISTRE A ADAPTAR A NOVA RASANT DE PAVIMENT

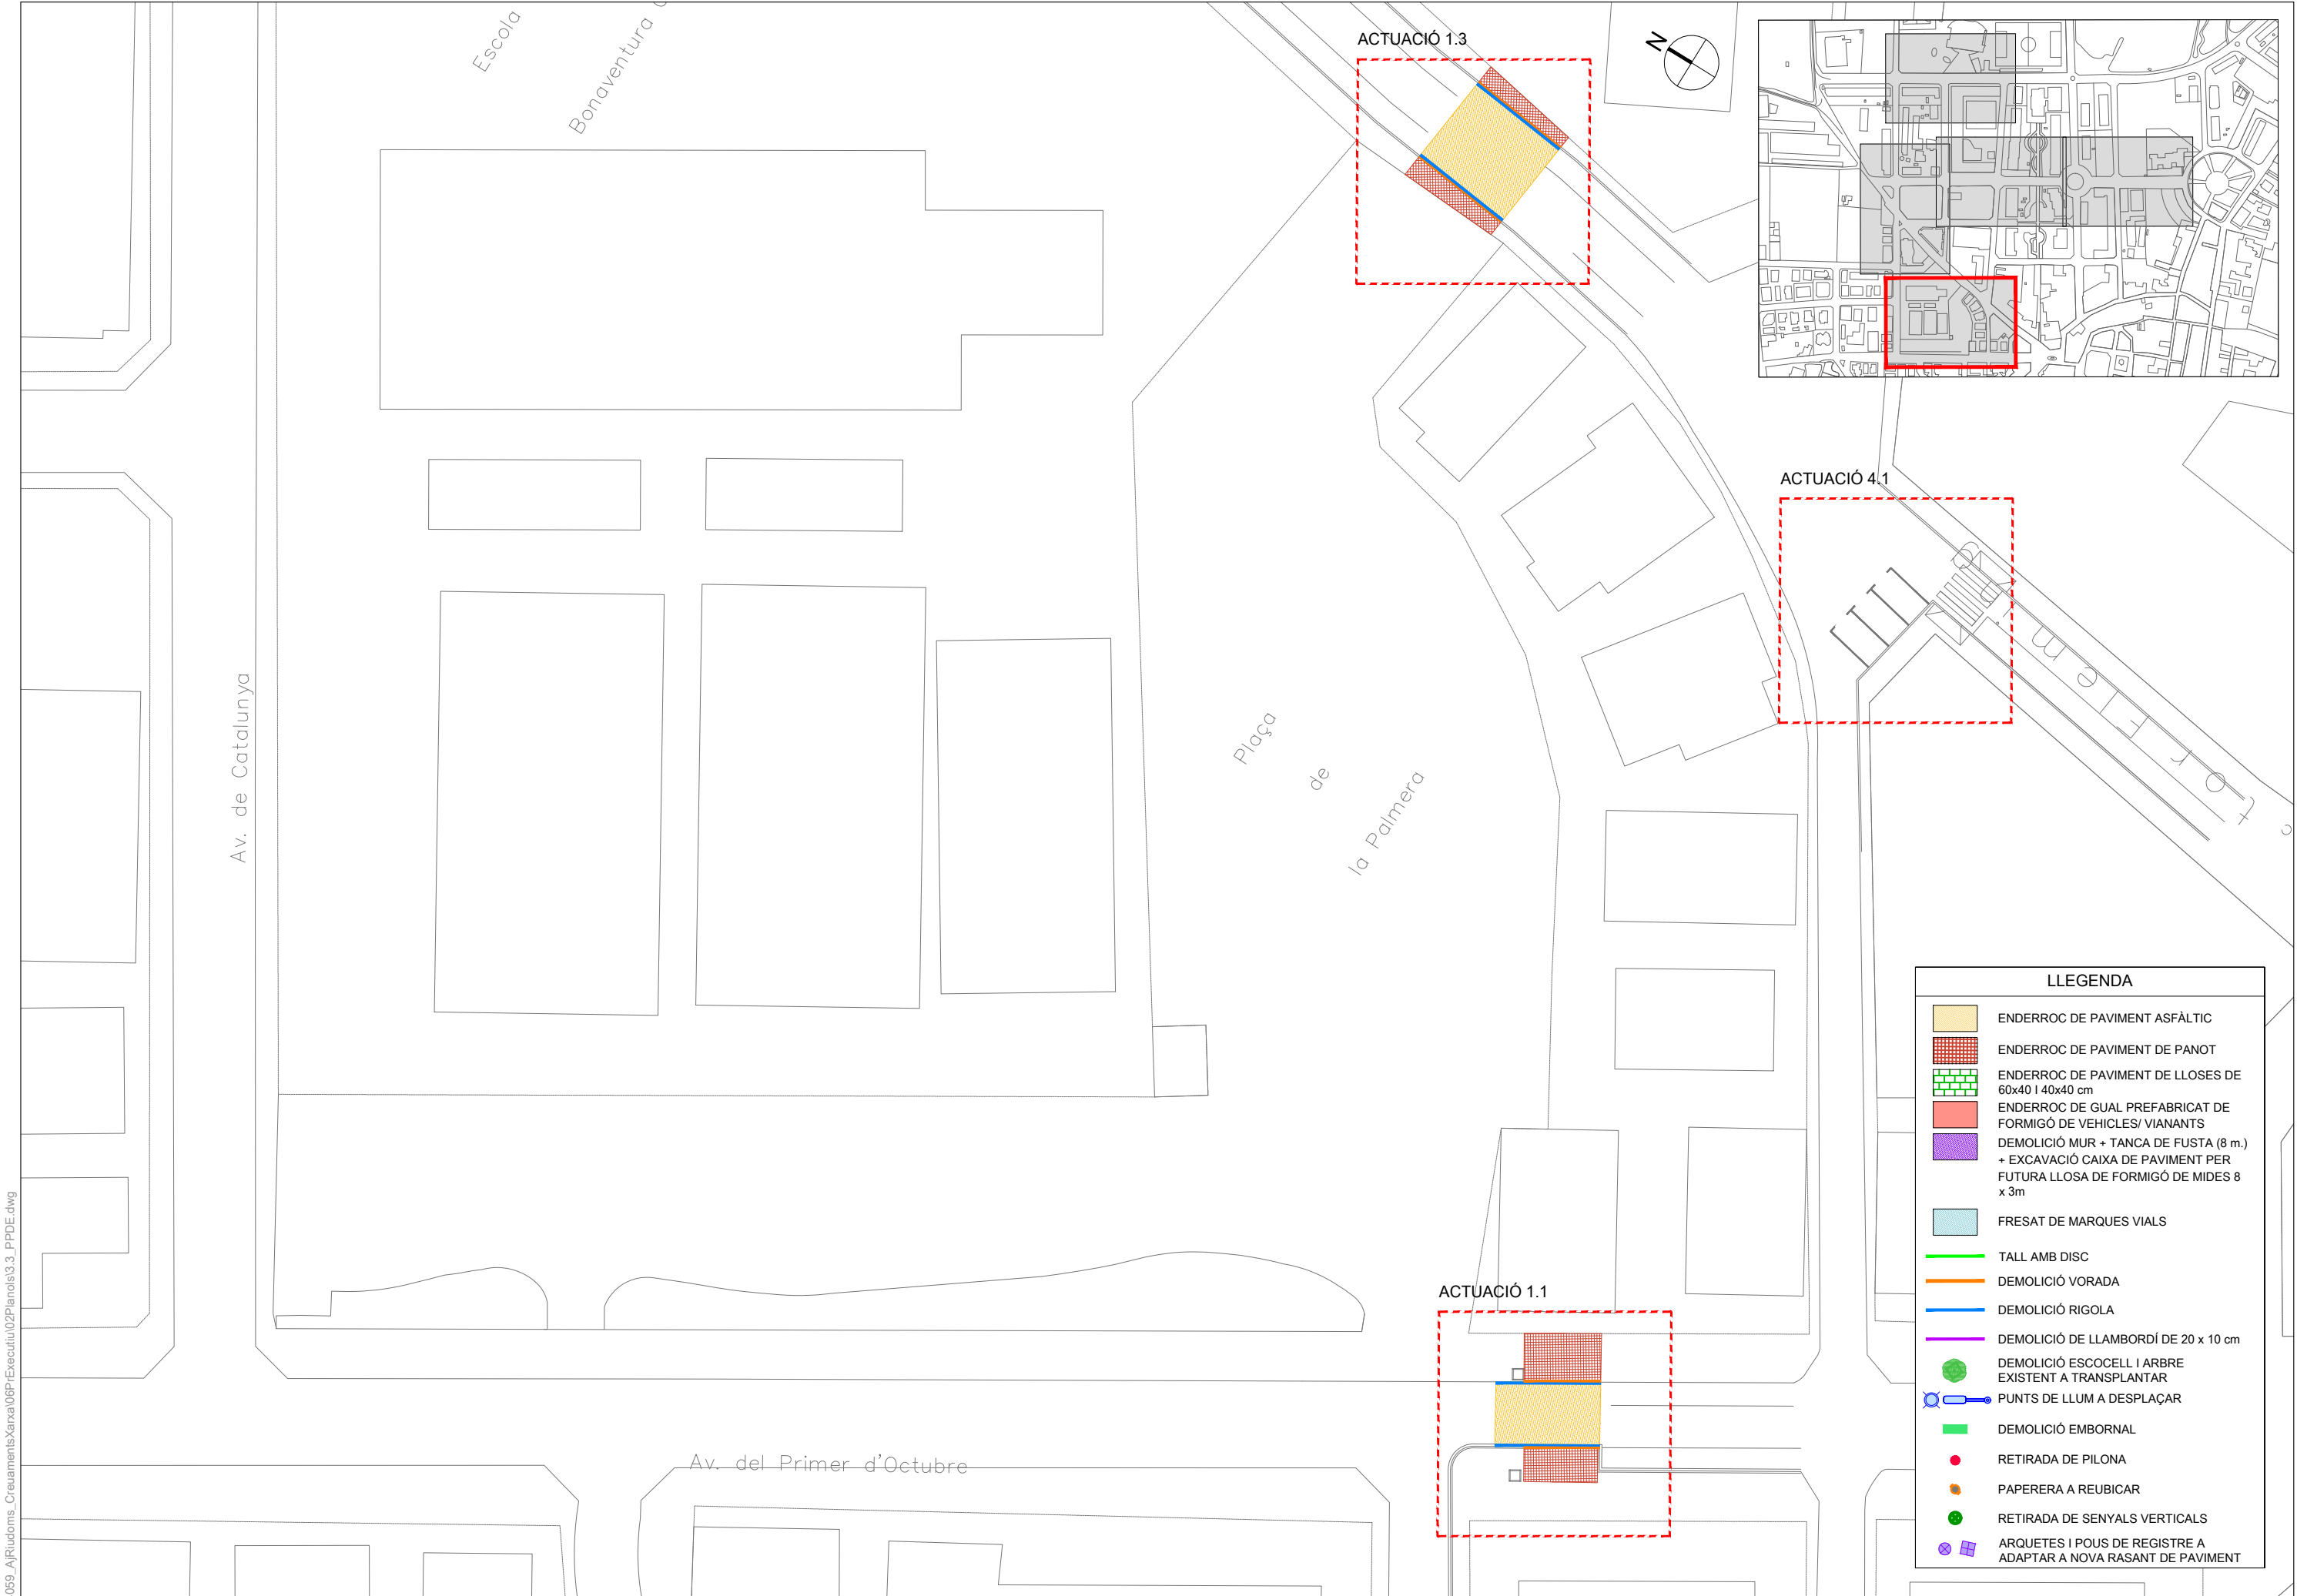



LLEENDA	
	ENDERROC DE PAVIMENT ASFÀLTIC
	ENDERROC DE PAVIMENT DE PANOT
	ENDERROC DE PAVIMENT DE LLOSES DE 60x40 i 40x40 cm
	ENDERROC DE GUAL PREFABRICAT DE FORMIGÓ DE VEHICLES/ VIANANTS
	DEMOLICIÓ MUR + TANCA DE FUSTA (8 m.) + EXCAVACIÓ CAIXA DE PAVIMENT PER FUTURA LLOSA DE FORMIGÓ DE MIDES 8 x 3m
	FRESAT DE MARQUES VIALS
	TALL AMB DISC
	DEMOLICIÓ VORADA
	DEMOLICIÓ RIGOLA
	DEMOLICIÓ DE LLAMBORDÍ DE 20 x 10 cm
	DEMOLICIÓ ESCOCCELL I ARBRE EXISTENT A TRANSPLANTAR
	PUNTS DE LLUM A DESPLAÇAR
	DEMOLICIÓ EMBORNAL
	RETIRADA DE PILONA
	PAPERERA A REUBICAR
	RETIRADA DE SENYALS VERTICALS
	ARQUETES I POUS DE REGISTRE A ADAPTAR A NOVA RASANT DE PAVIMENT

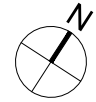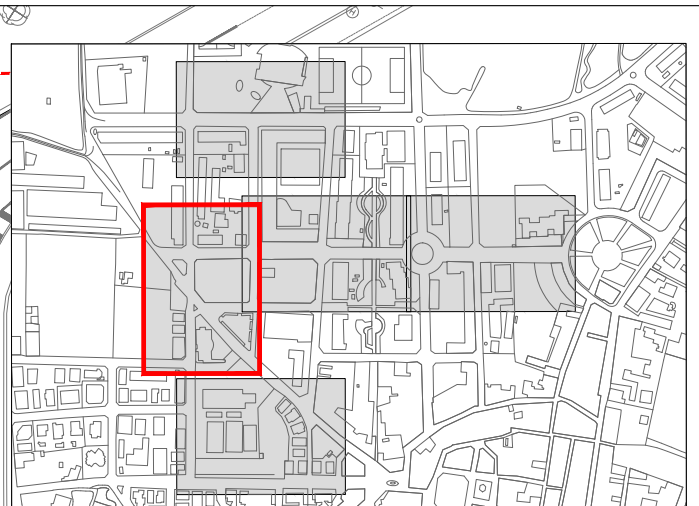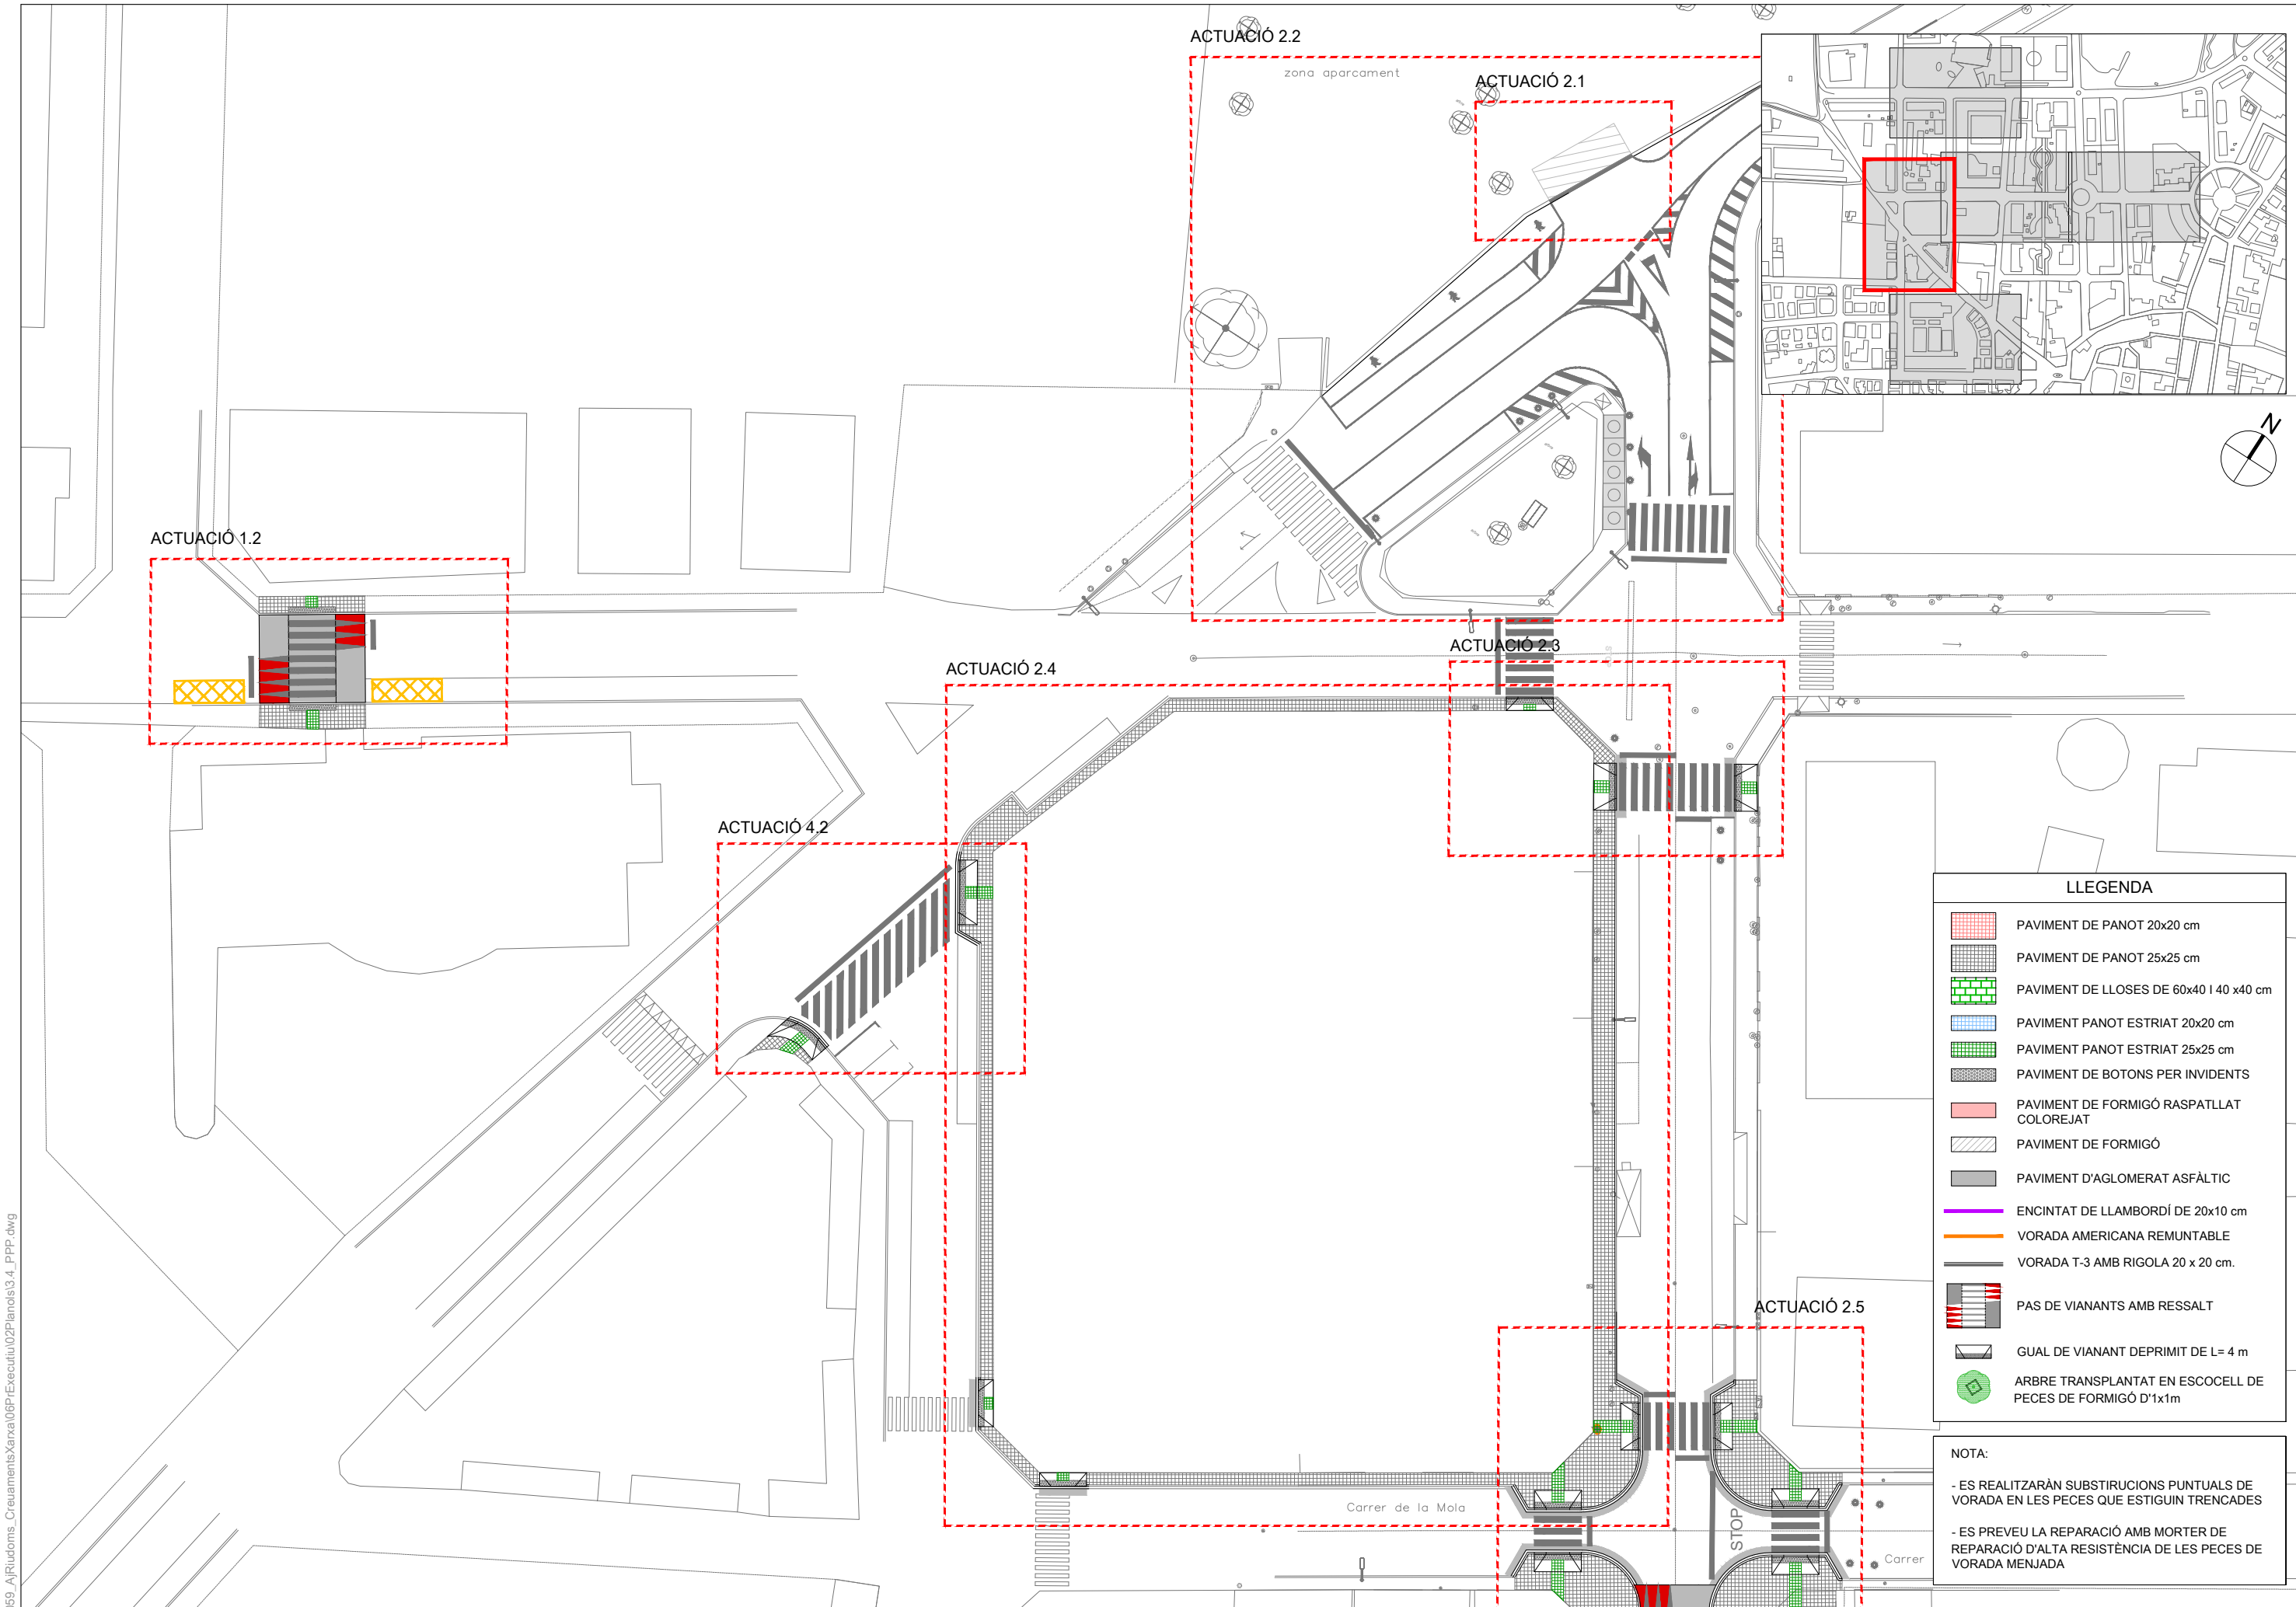

LLEENDA	
	PAVIMENT DE PANOT 20x20 cm
	PAVIMENT DE PANOT 25x25 cm
	PAVIMENT DE LLOSES DE 60x40 I 40 x40 cm
	PAVIMENT PANOT ESTRIAT 20x20 cm
	PAVIMENT PANOT ESTRIAT 25x25 cm
	PAVIMENT DE BOTONS PER INVIDENTS
	PAVIMENT DE FORMIGÓ RASPATLLAT COLOREJAT
	PAVIMENT DE FORMIGÓ
	PAVIMENT D'AGLOMERAT ASFÀLTIC
	ENCINTAT DE LLAMBORDÍ DE 20x10 cm
	VORADA AMERICANA REMUNTABLE
	VORADA T-3 AMB RIGOLA 20 x 20 cm.
	PAS DE VIANANTS AMB RESSALT
	GUAL DE VIANANT DEPRIMIT DE L= 4 m
	ARBRE TRANSPLANTAT EN ESCOCELL DE PECES DE FORMIGÓ D'1x1m

NOTA:

- ES REALITZARÀ SUBSTITUCIONS PUNTUALS DE VORADA EN LES PECES QUE ESTIGUIN TRENCADES
- ES PREVEU LA REPARACIÓ AMB MORTER DE REPARACIÓ D'ALTA RESISTÈNCIA DE LES PECES DE VORADA MENJADA

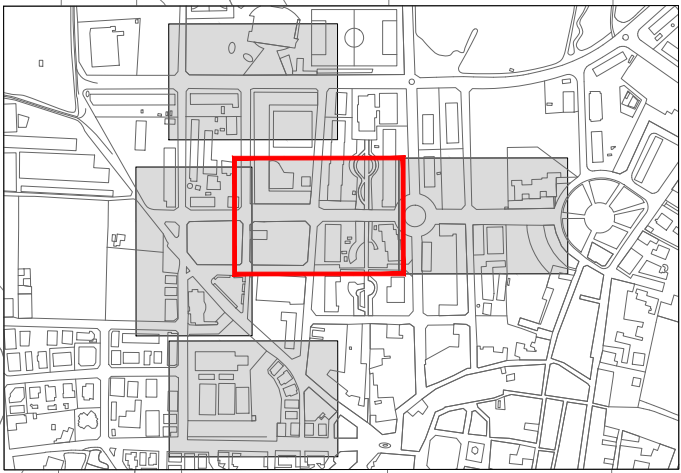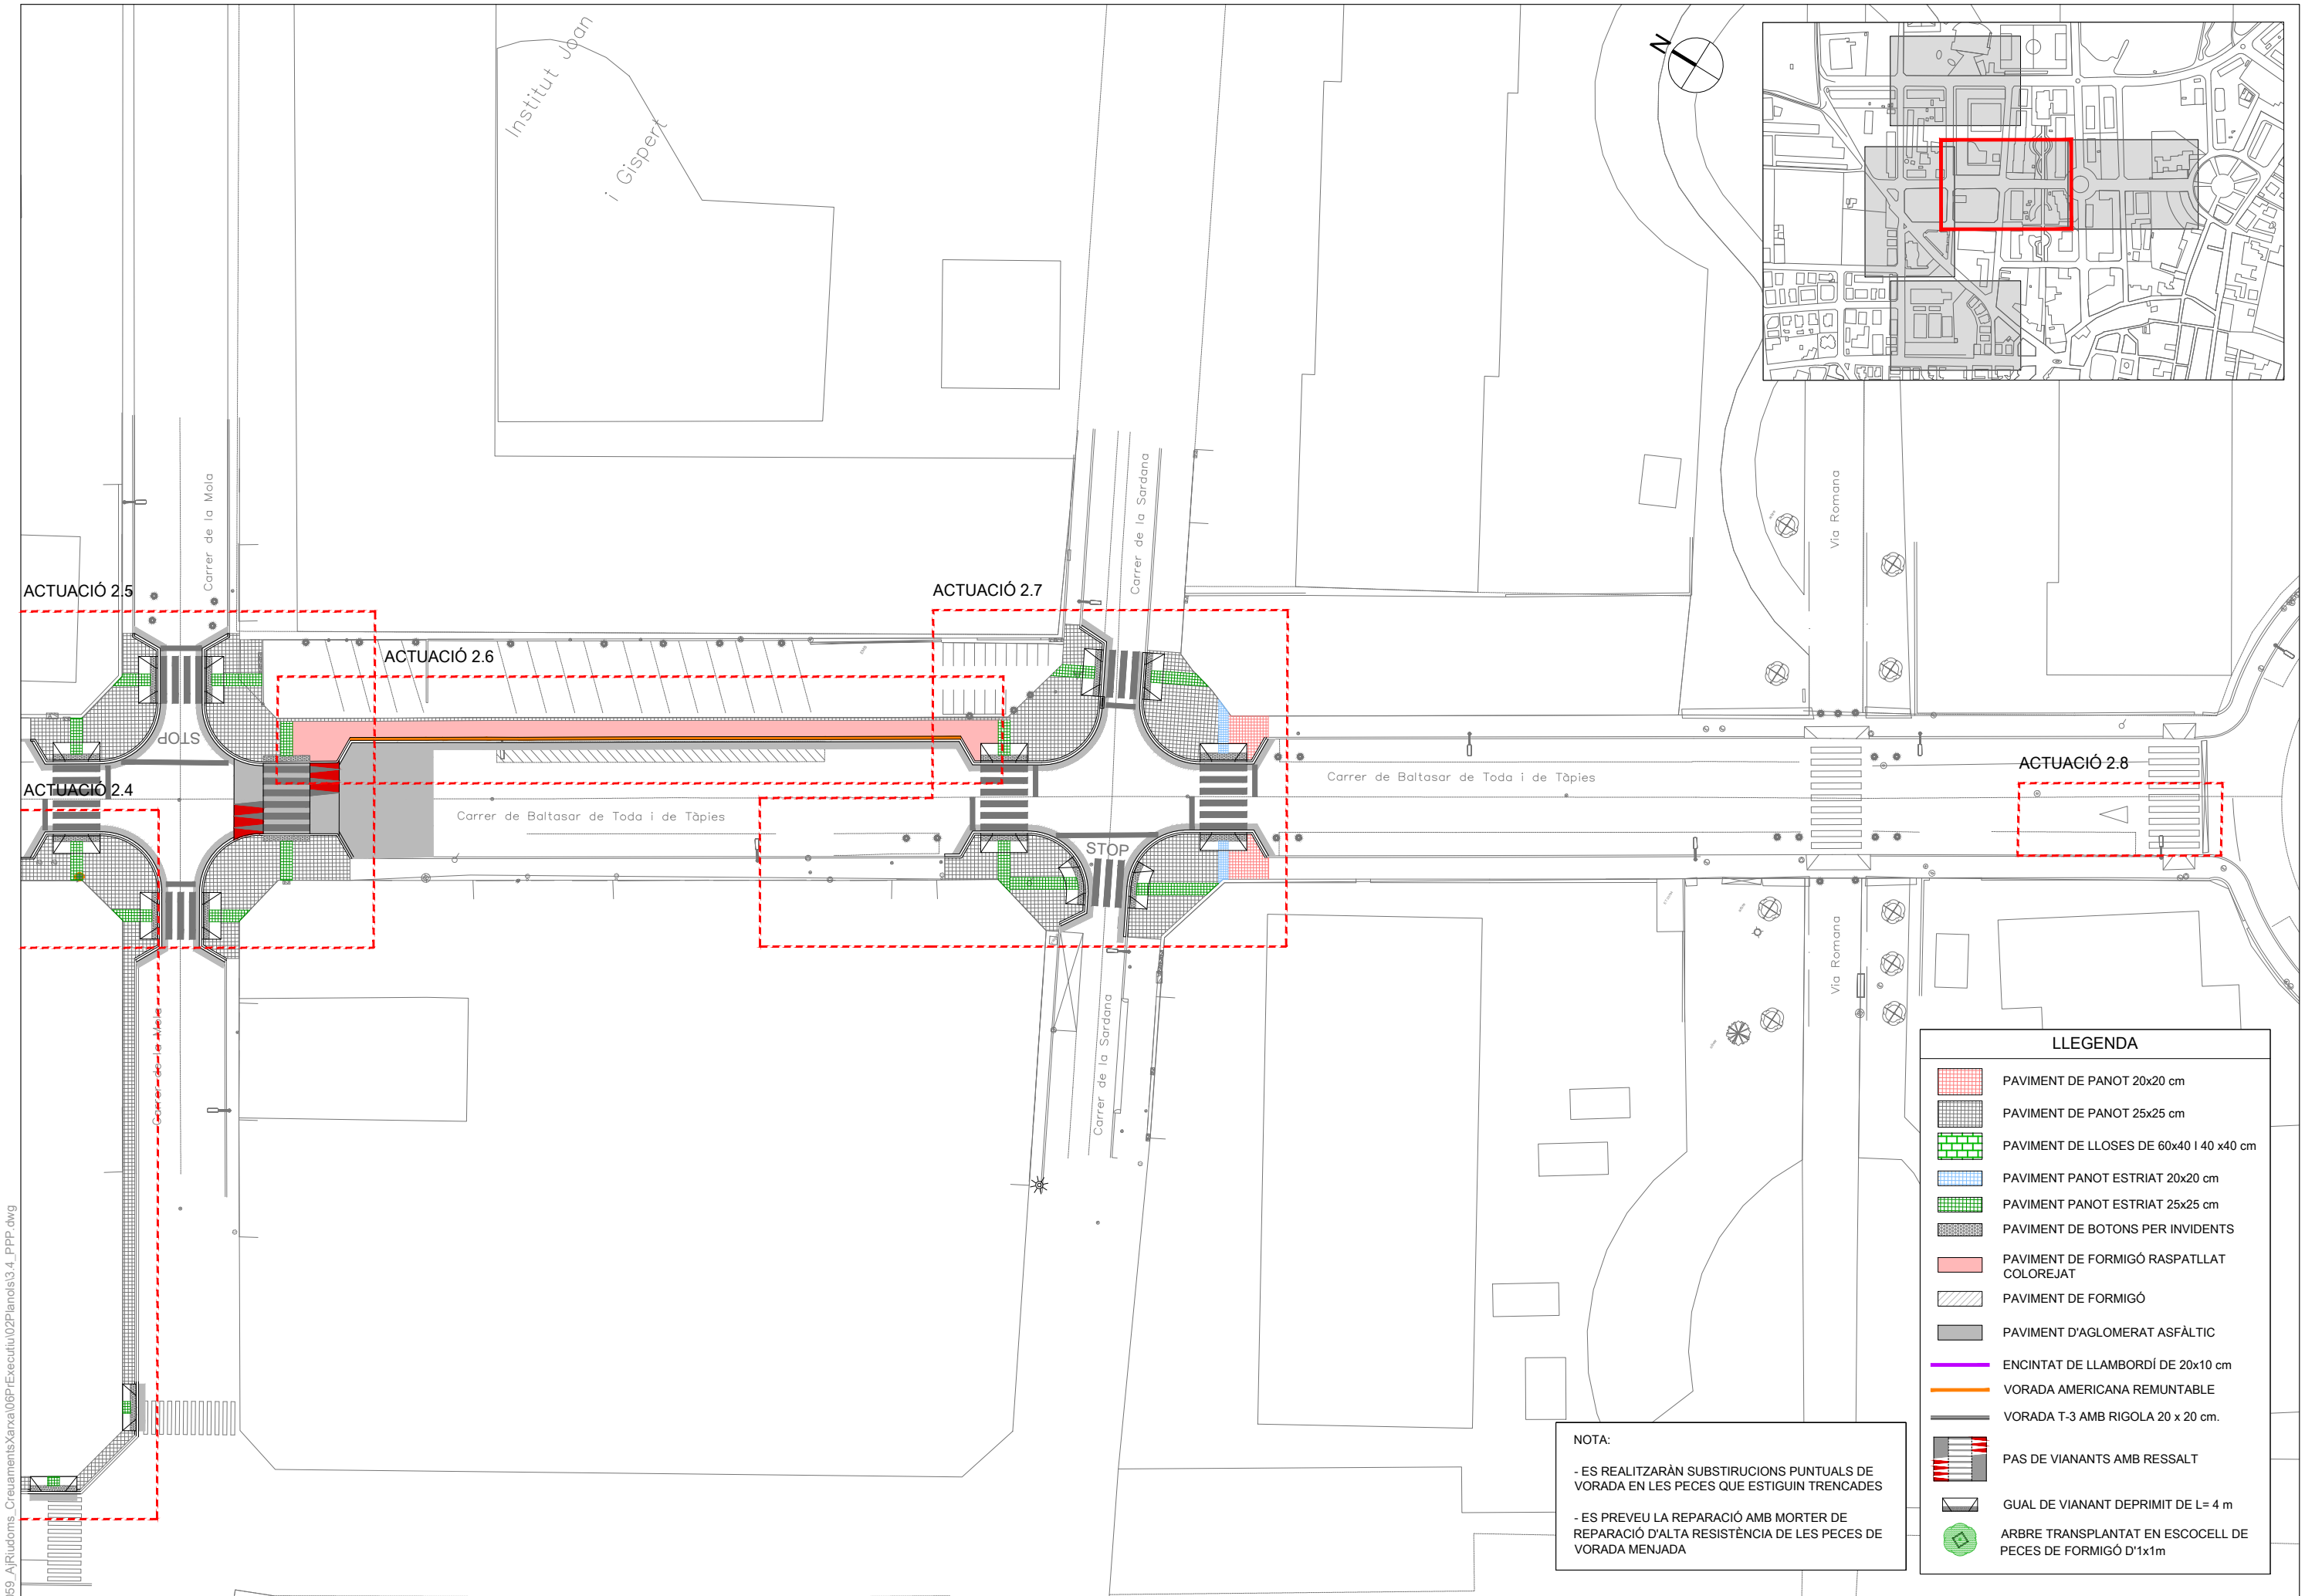


LLEGGENDA	
	PAVIMENT DE PANOT 20x20 cm
	PAVIMENT DE PANOT 25x25 cm
	PAVIMENT DE LLOSES DE 60x40 i 40 x40 cm
	PAVIMENT PANOT ESTRIAT 20x20 cm
	PAVIMENT PANOT ESTRIAT 25x25 cm
	PAVIMENT DE BOTONS PER INVIDENTS
	PAVIMENT DE FORMIGÓ RASPATLLAT COLOREJAT
	PAVIMENT DE FORMIGÓ
	PAVIMENT D'AGLOMERAT ASFÀLTIC
	ENCINTAT DE LLAMBORDÍ DE 20x10 cm
	VORADA AMERICANA REMUNTABLE
	VORADA T-3 AMB RIGOLA 20 x 20 cm.
	PAS DE VIANANTS AMB RESSALT
	GUAL DE VIANANT DEPRIMIT DE L= 4 m
	ARBRE TRANSPLANTAT EN ESCOCCELL DE PECES DE FORMIGÓ D'1x1m

NOTA:

- ES REALITZARAN SUBSTRUCIONS PUNTUALS DE VORADA EN LES PECES QUE ESTIGUIN TRENCADES
- ES PREVEU LA REPARACIÓ AMB MORTER DE REPARACIÓ D'ALTA RESISTÈNCIA DE LES PECES DE VORADA MENJADA

W:\OCIP24059_AjRiudoms_CreuamentsXarxa\06P\Executiu\02Plans\3.4_PPP.dwg


W:\OCIP24059_A\Riudoms_Creuaments\Xarxa\06P-Executiu\02Plànols\3.4_PPP.dwg

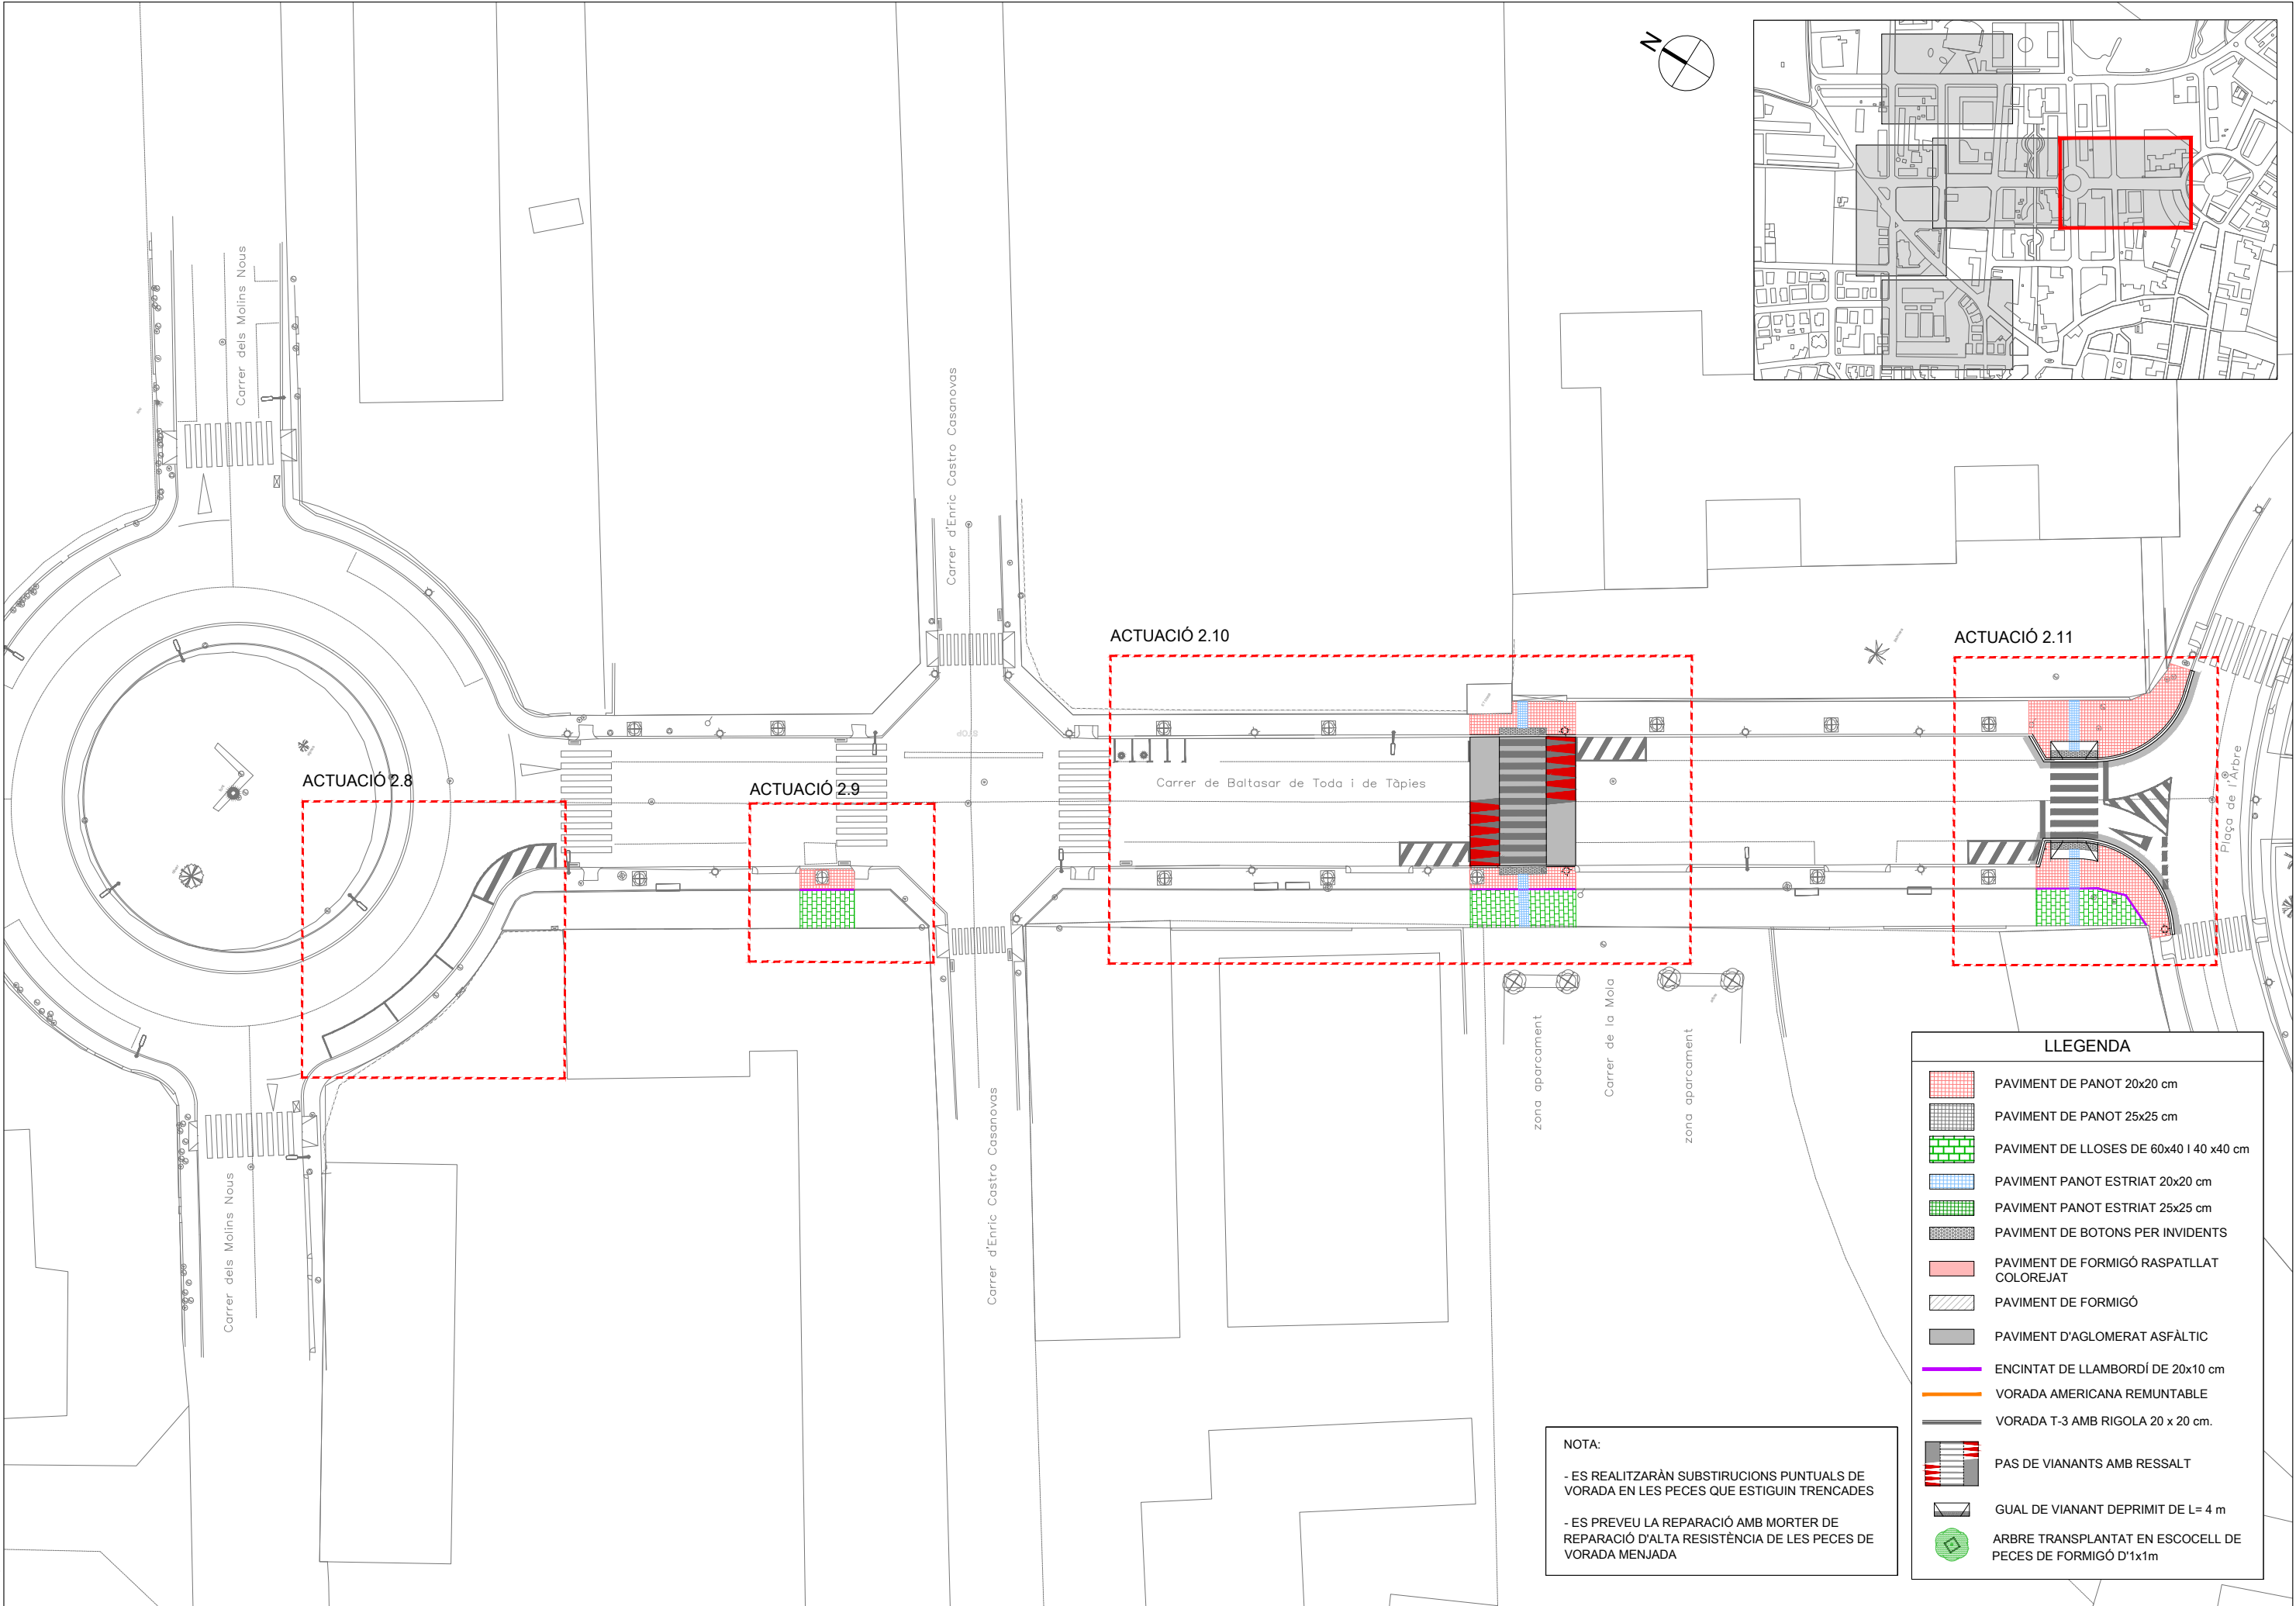

NOTA:

- ES REALITZARAN SUBSTITUCIONS PUNTUALS DE VORADA EN LES PECES QUE ESTIGUIN TRENCADES
- ES PREVEU LA REPARACIÓ AMB MORTER DE REPARACIÓ D'ALTA RESISTÈNCIA DE LES PECES DE VORADA MENJADA

LLEENDA	
	PAVIMENT DE PANOT 20x20 cm
	PAVIMENT DE PANOT 25x25 cm
	PAVIMENT DE LLOSES DE 60x40 i 40 x40 cm
	PAVIMENT PANOT ESTRIAT 20x20 cm
	PAVIMENT PANOT ESTRIAT 25x25 cm
	PAVIMENT DE BOTONS PER INVIDENTS
	PAVIMENT DE FORMIGÓ RASPATLLAT COLOREJAT
	PAVIMENT DE FORMIGÓ
	PAVIMENT D'AGLOMERAT ASFÀLTIC
	ENCINTAT DE LLAMBORDÍ DE 20x10 cm
	VORADA AMERICANA REMUNTABLE
	VORADA T-3 AMB RIGOLA 20 x 20 cm.
	PAS DE VIANANTS AMB RESSALT
	GUAL DE VIANANT DEPRIMIT DE L= 4 m
	ARBRE TRANSPLANTAT EN ESCOCELL DE PECES DE FORMIGÓ D'1x1m

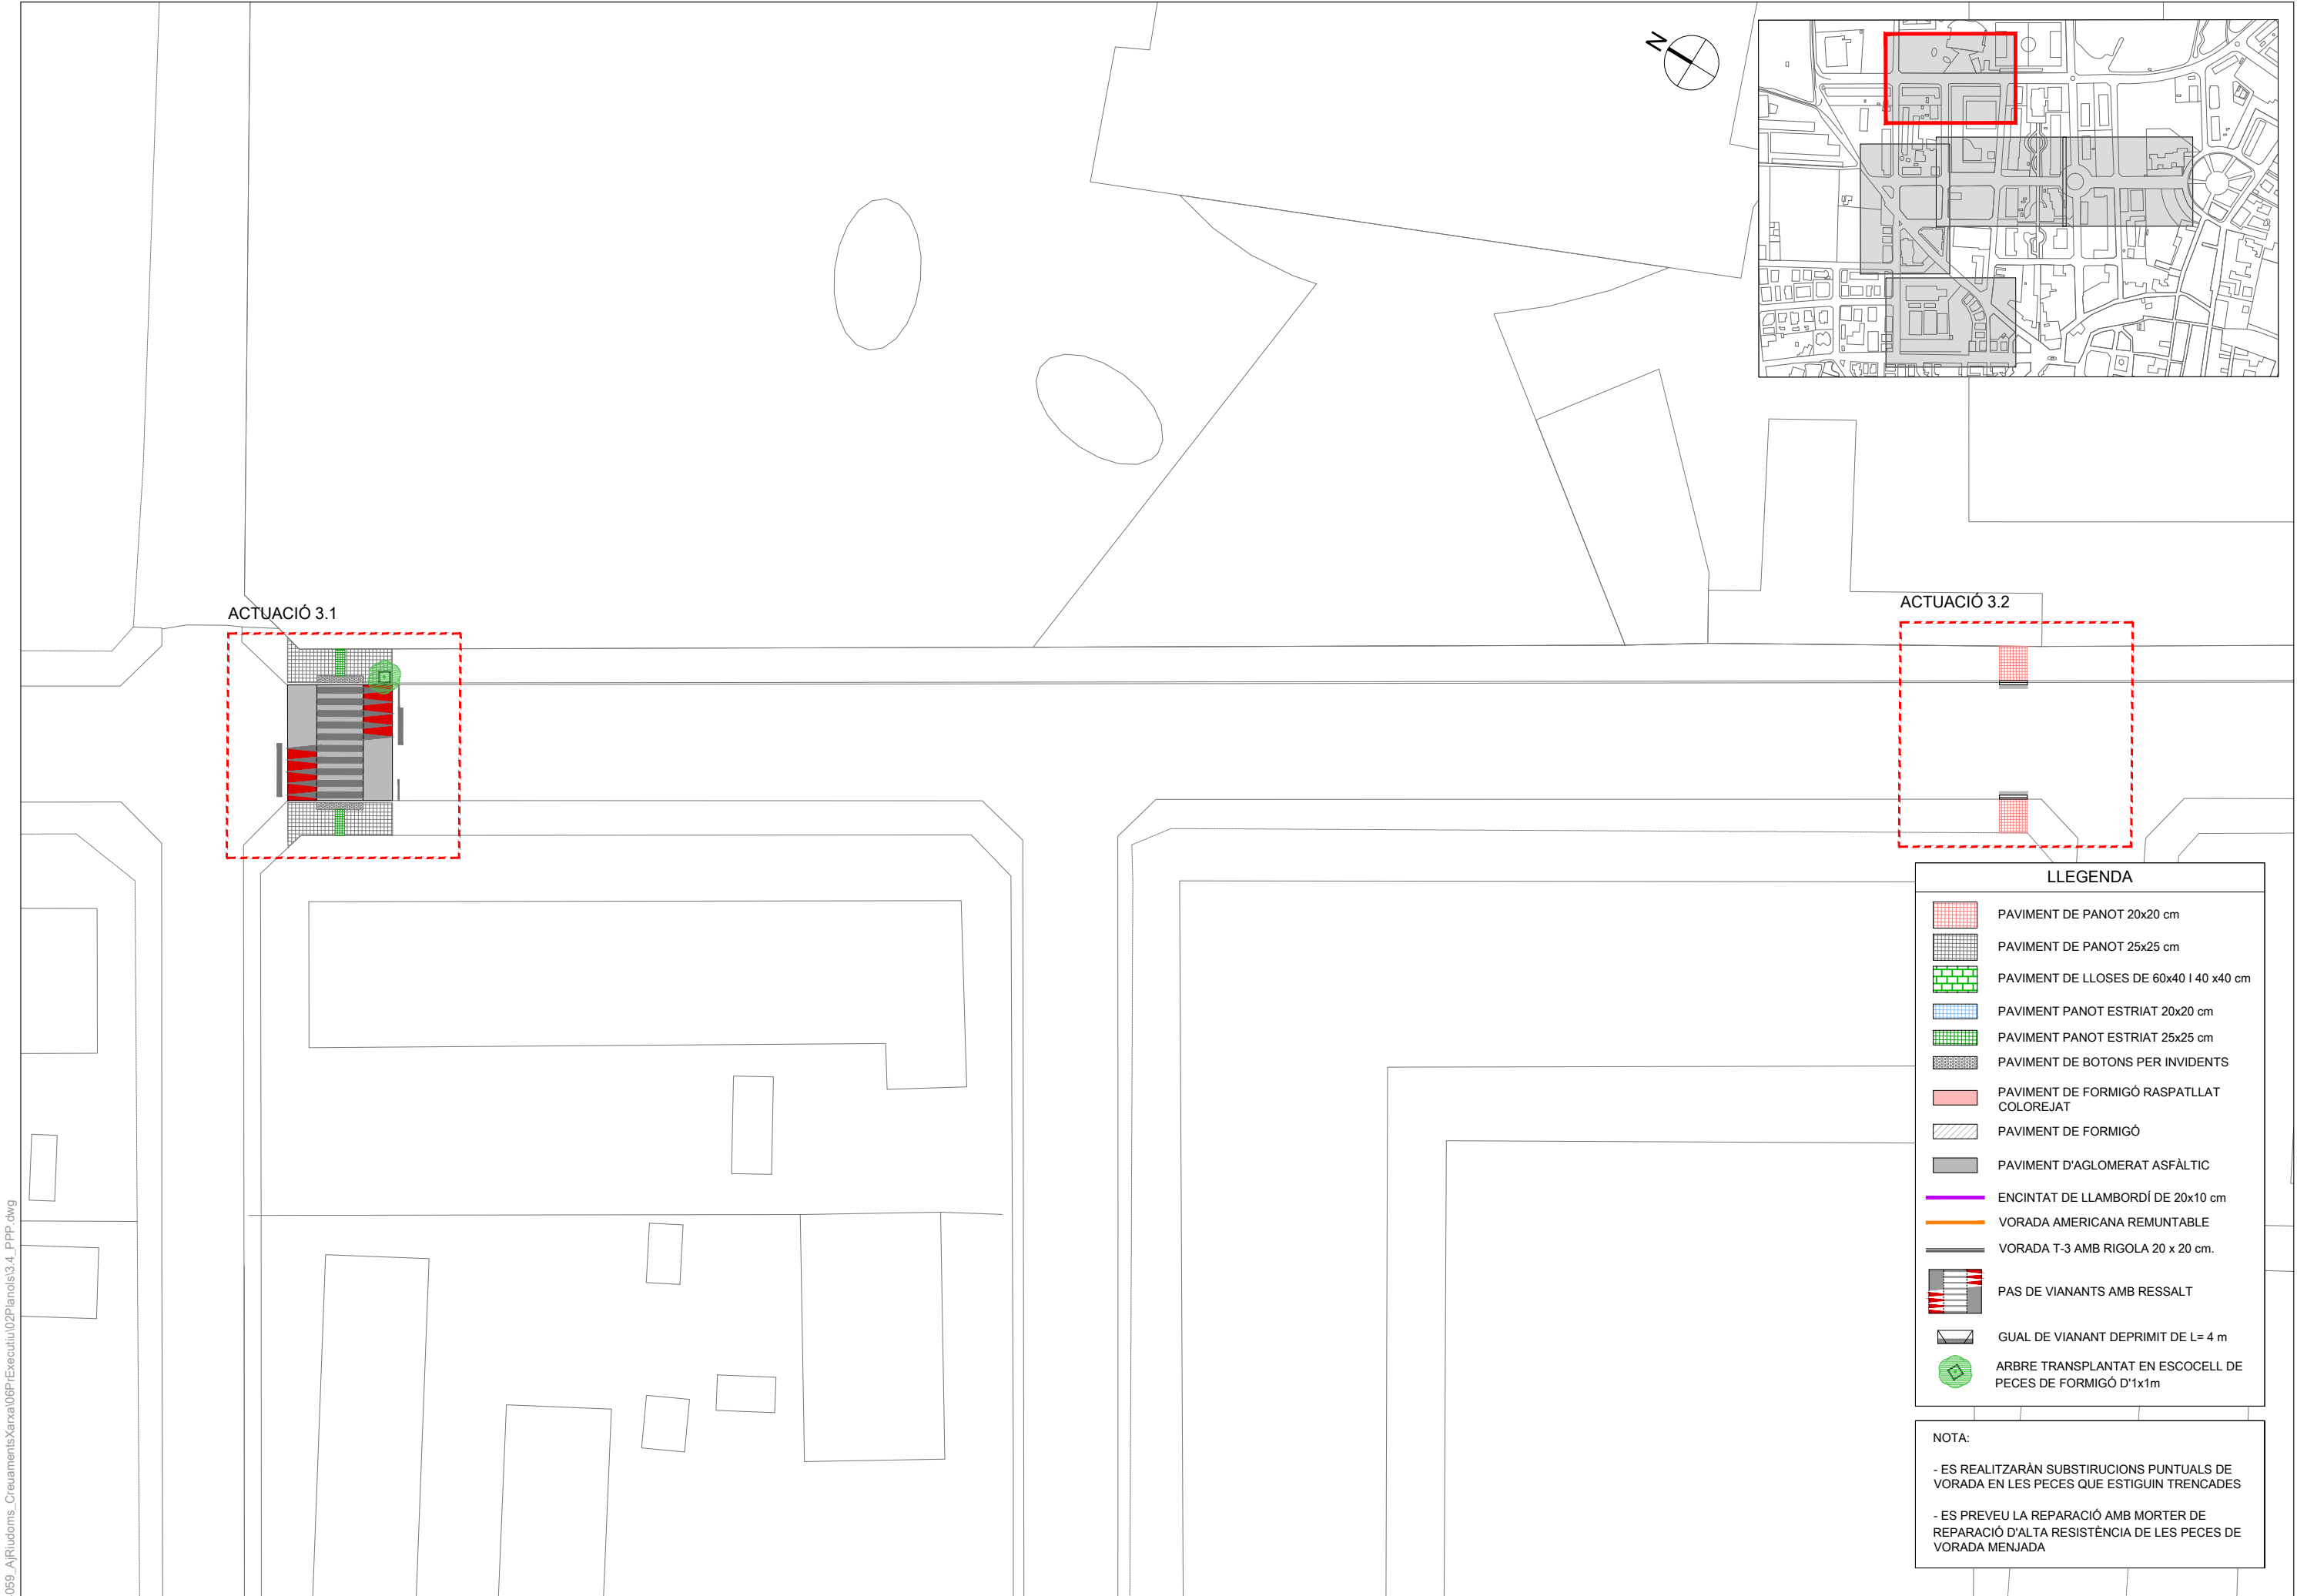


LLEGENDA	
	PAVIMENT DE PANOT 20x20 cm
	PAVIMENT DE PANOT 25x25 cm
	PAVIMENT DE LLOSES DE 60x40 i 40 x40 cm
	PAVIMENT PANOT ESTRIAT 20x20 cm
	PAVIMENT PANOT ESTRIAT 25x25 cm
	PAVIMENT DE BOTONS PER INVIDENTS
	PAVIMENT DE FORMIGÓ RASPATLLAT COLOREJAT
	PAVIMENT DE FORMIGÓ
	PAVIMENT D'AGLOMERAT ASFÀLTIC
	ENCINTAT DE LLAMBORDÍ DE 20x10 cm
	VORADA AMERICANA REMUNTABLE
	VORADA T-3 AMB RIGOLA 20 x 20 cm.
	PAS DE VIANANTS AMB RESSALT
	GUAL DE VIANANT DEPRIMIT DE L= 4 m
	ARBRE TRANSPLANTAT EN ESCOCELL DE PECES DE FORMIGÓ D'1x1m

NOTA:

- ES REALITZARÀ SUBSTITUCIONS PUNTUALS DE VORADA EN LES PECES QUE ESTIGUIN TRENCADES


- ES PREVEU LA REPARACIÓ AMB MORTER DE REPARACIÓ D'ALTA RESISTÈNCIA DE LES PECES DE VORADA MENJADA

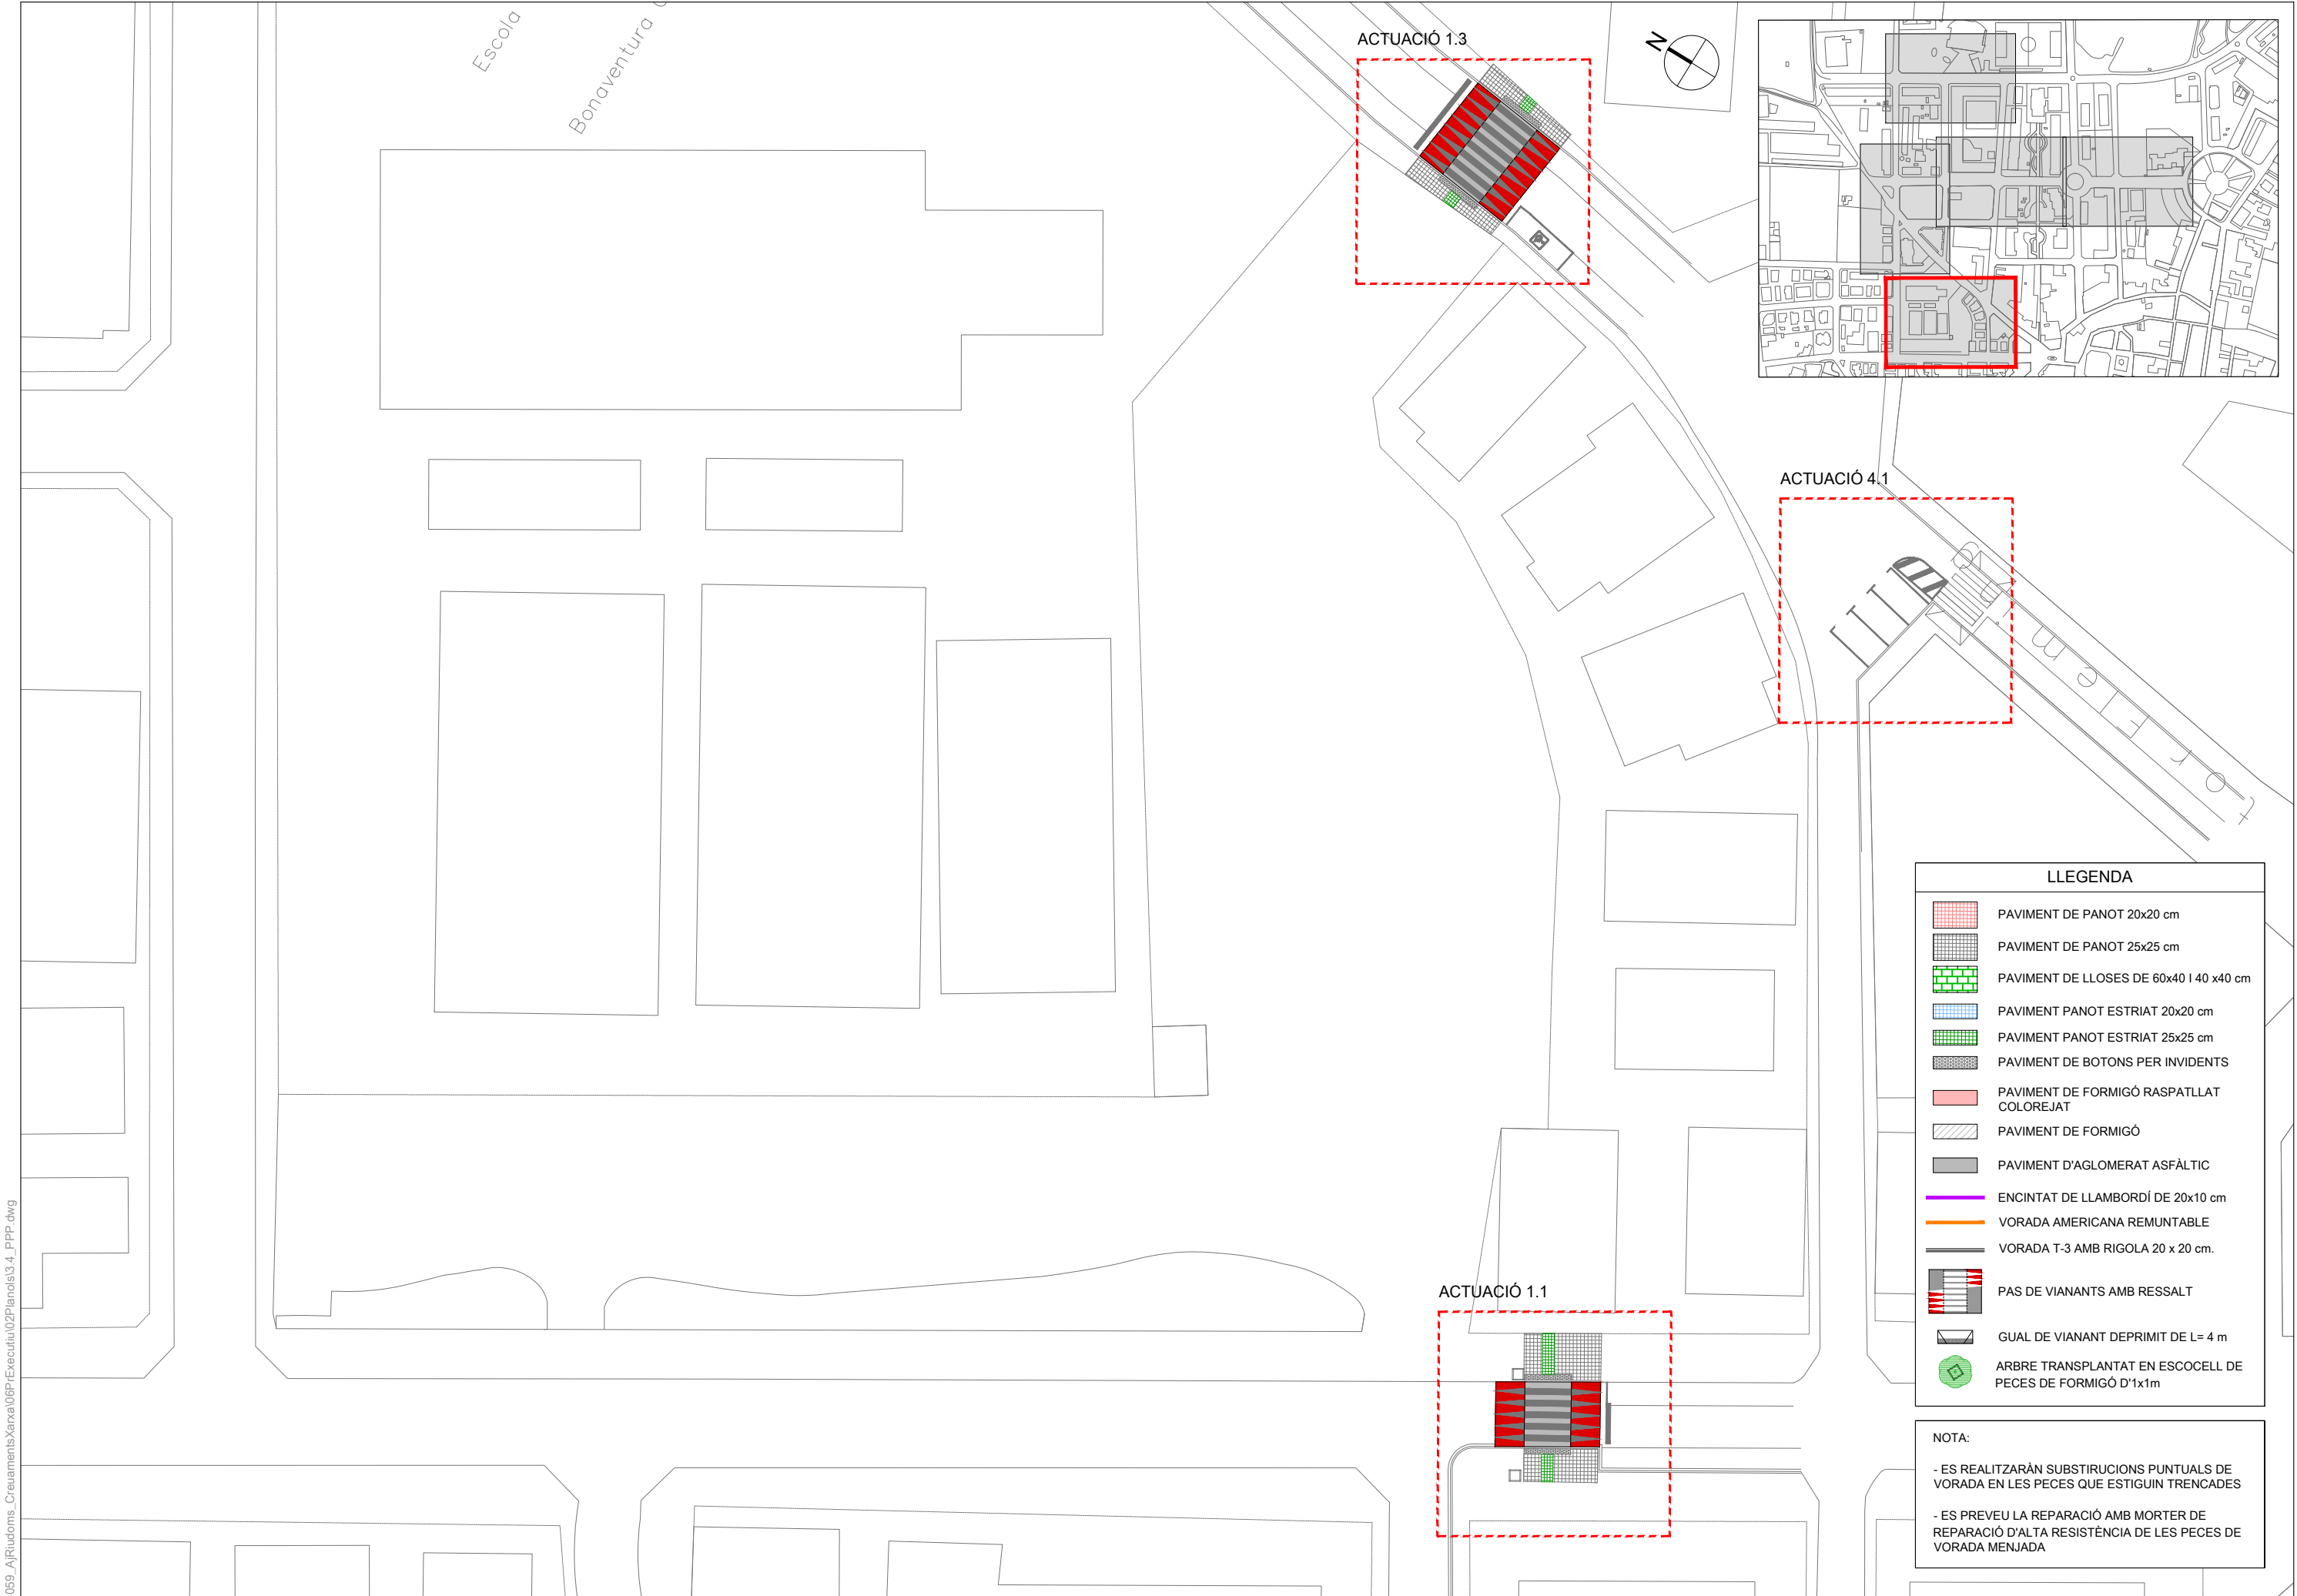

LLEGENDA	
	PAVIMENT DE PANOT 20x20 cm
	PAVIMENT DE PANOT 25x25 cm
	PAVIMENT DE LLOSES DE 60x40 I 40 x40 cm
	PAVIMENT PANOT ESTRIAT 20x20 cm
	PAVIMENT PANOT ESTRIAT 25x25 cm
	PAVIMENT DE BOTONS PER INVIDENTS
	PAVIMENT DE FORMIGÓ RASPATLLAT COLOREJAT
	PAVIMENT DE FORMIGÓ
	PAVIMENT D'AGLOMERAT ASFÀLTIC
	ENCINTAT DE LLAMBORDÍ DE 20x10 cm
	VORADA AMERICANA REMUNTABLE
	VORADA T-3 AMB RIGOLA 20 x 20 cm.
	PAS DE VIANANTS AMB RESSALT
	GUAL DE VIANANT DEPRIMIT DE L= 4 m
	ARBRE TRANSPLANTAT EN ESCOCELL DE PECES DE FORMIGÓ D'1x1m


NOTA:


- ES REALITZARÀ SUBSTITUCIONS PUNTUALS DE VORADA EN LES PECES QUE ESTIGUIN TRENCADES
- ES PREVEU LA REPARACIÓ AMB MORTER DE REPARACIÓ D'ALTA RESISTÈNCIA DE LES PECES DE VORADA MENJADA

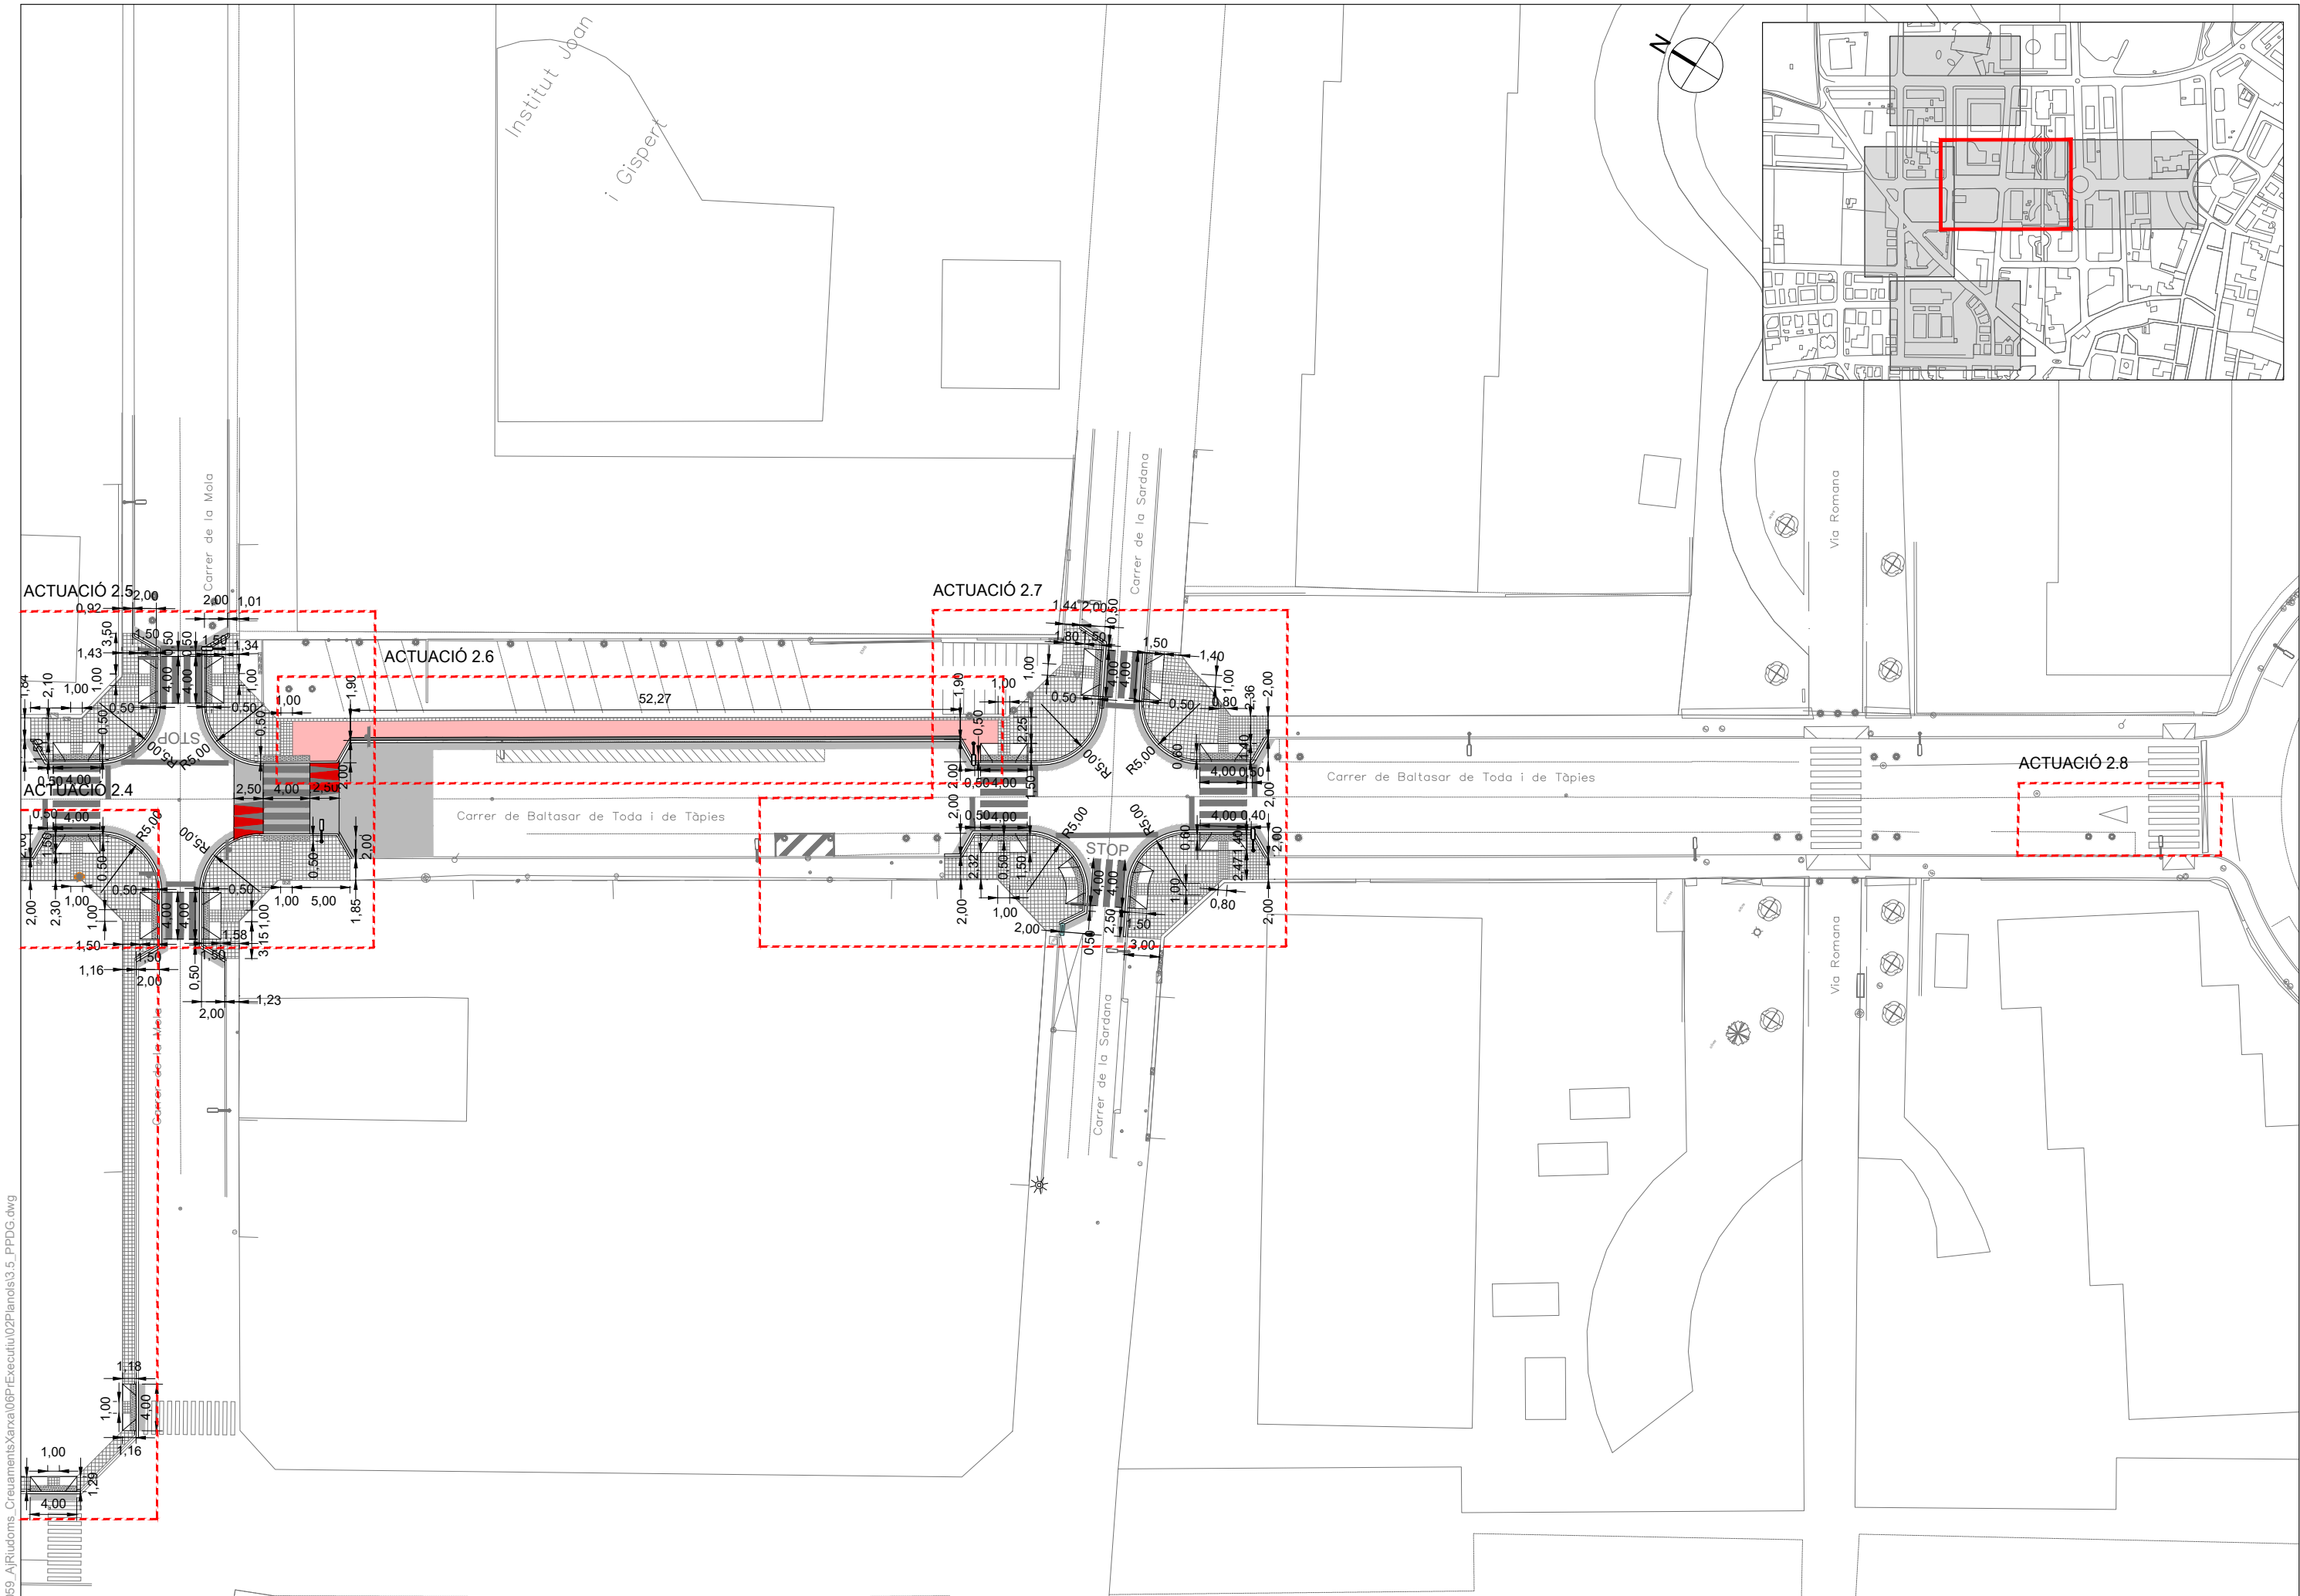

W:\OCIP24059_A\Riudoms_Creuments\Xarxa\06P-Executiu\02Plans\3.5_PPDG.dwg

W:\OCIP24059_A\Riudoms_Creuaments\Xarxa\06P-Executiu\02Plànols\3.5_PPDG.dwg

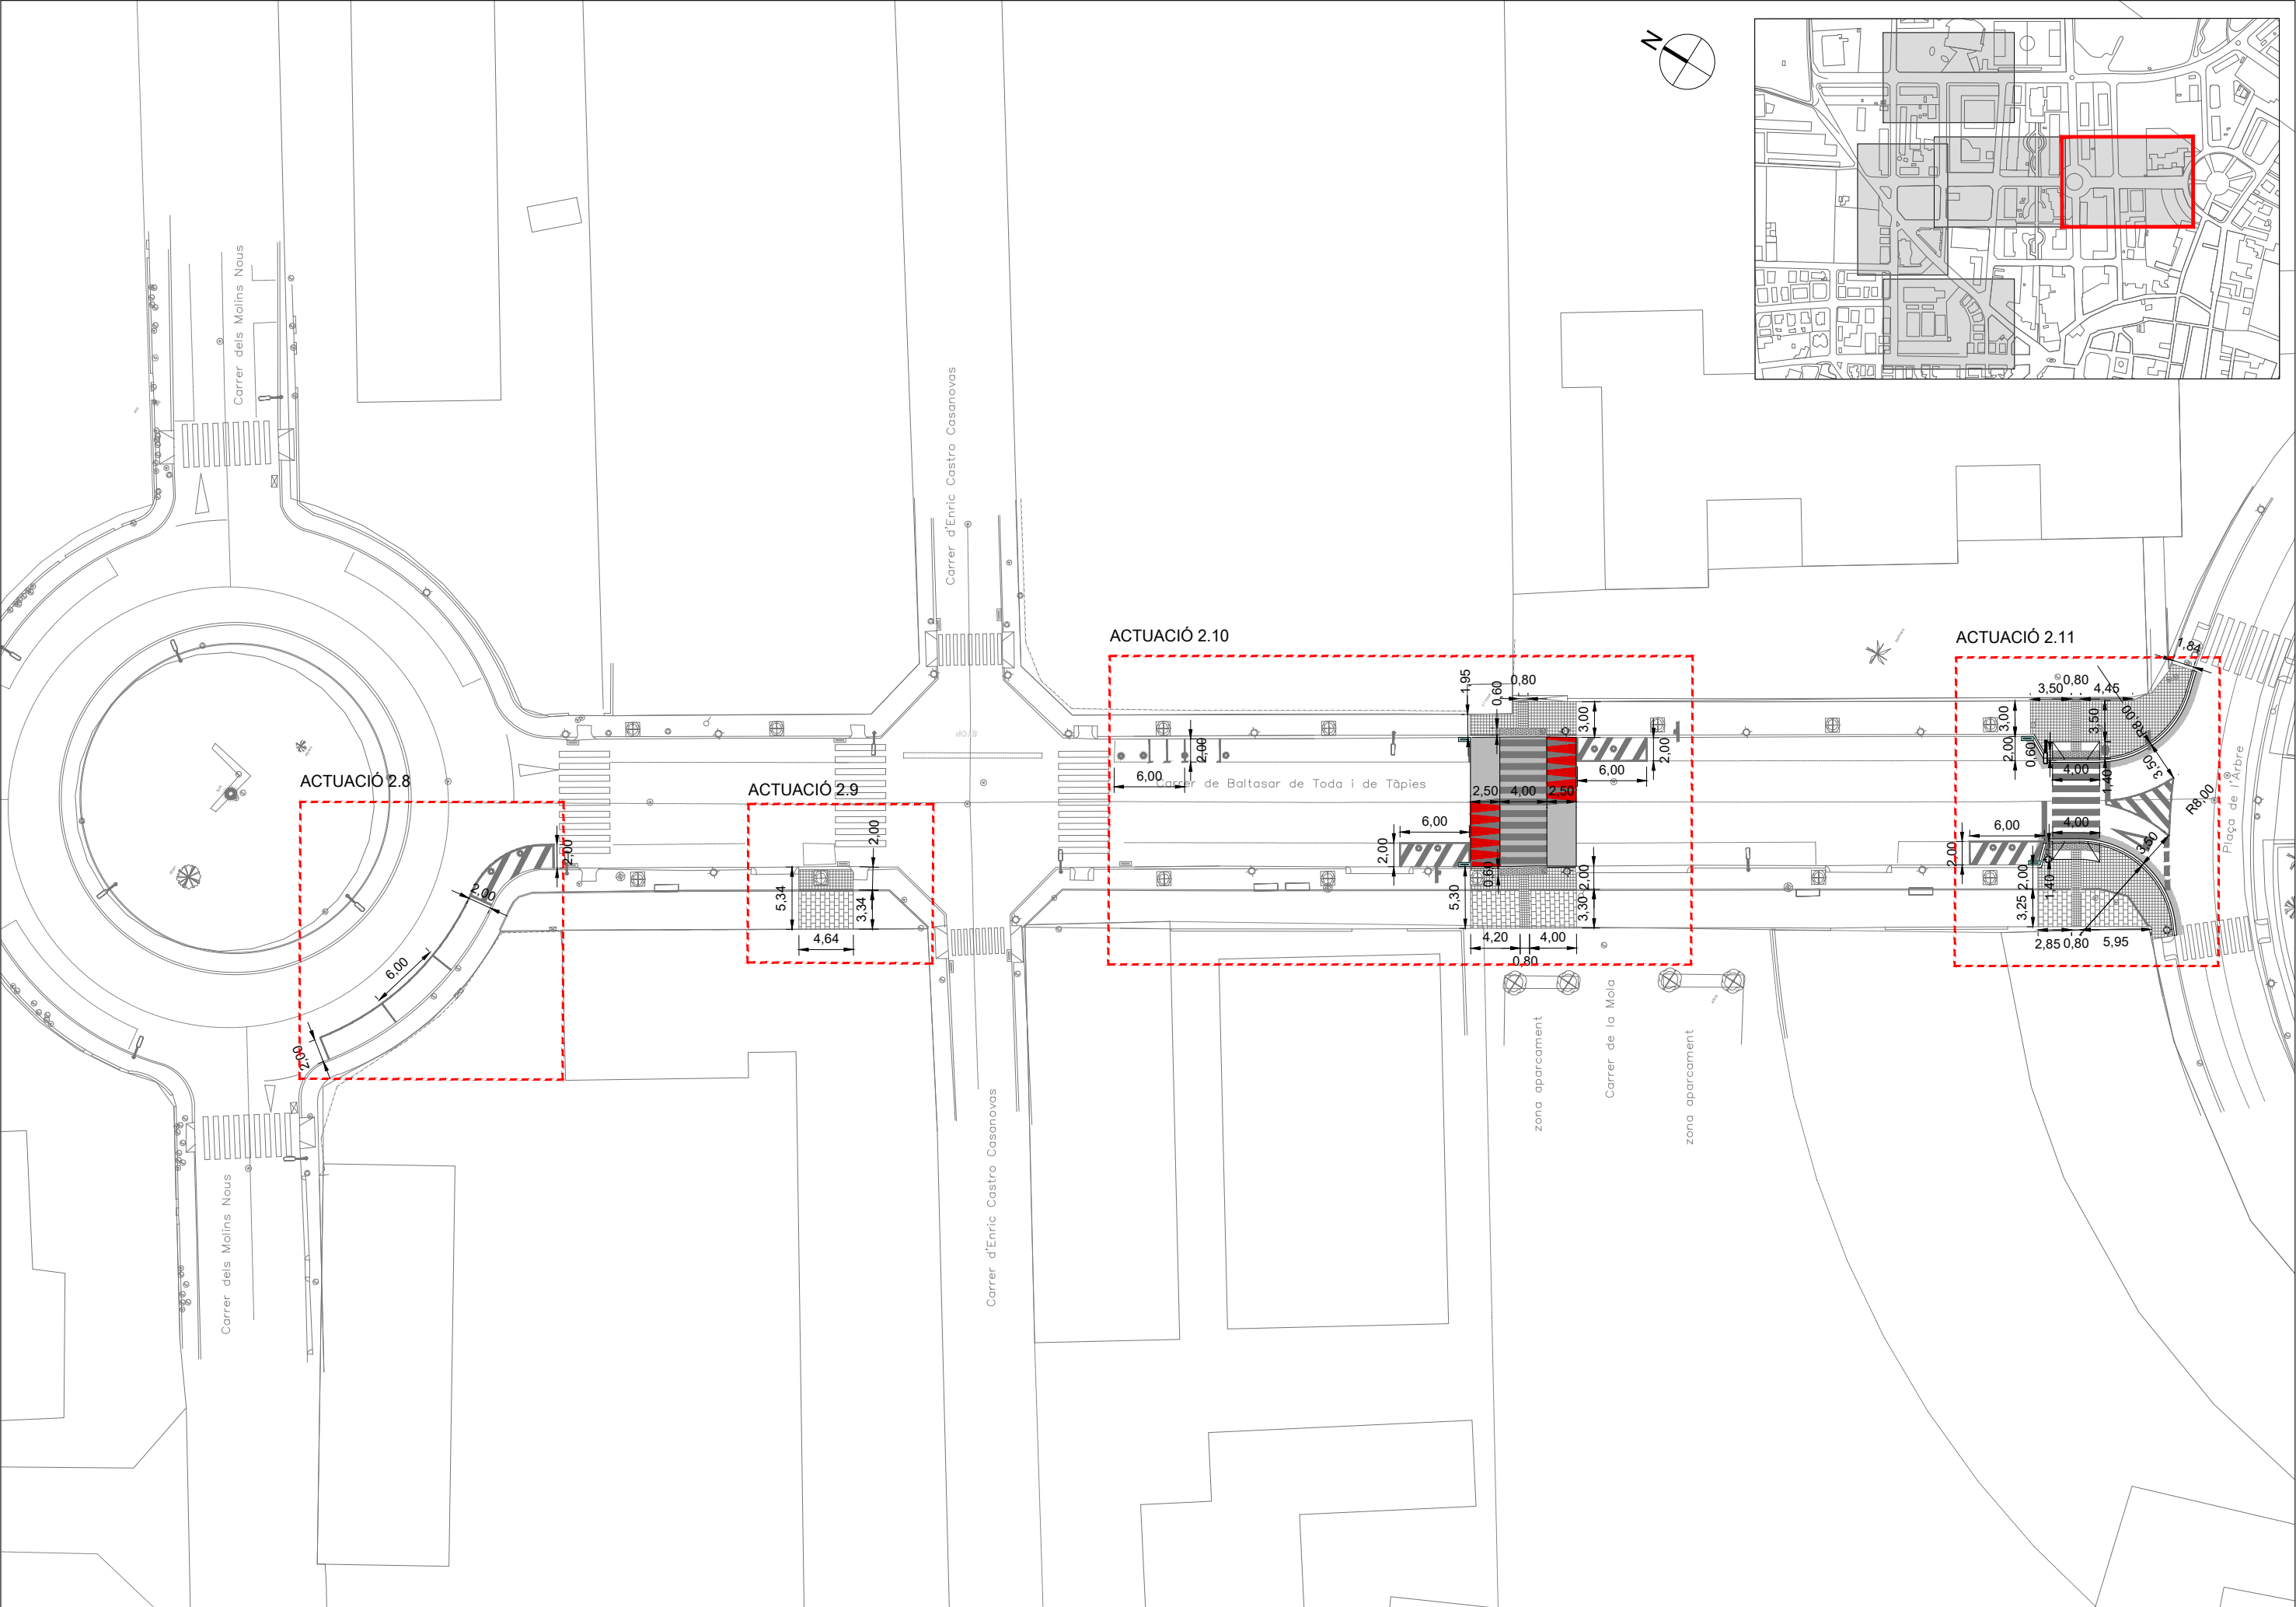

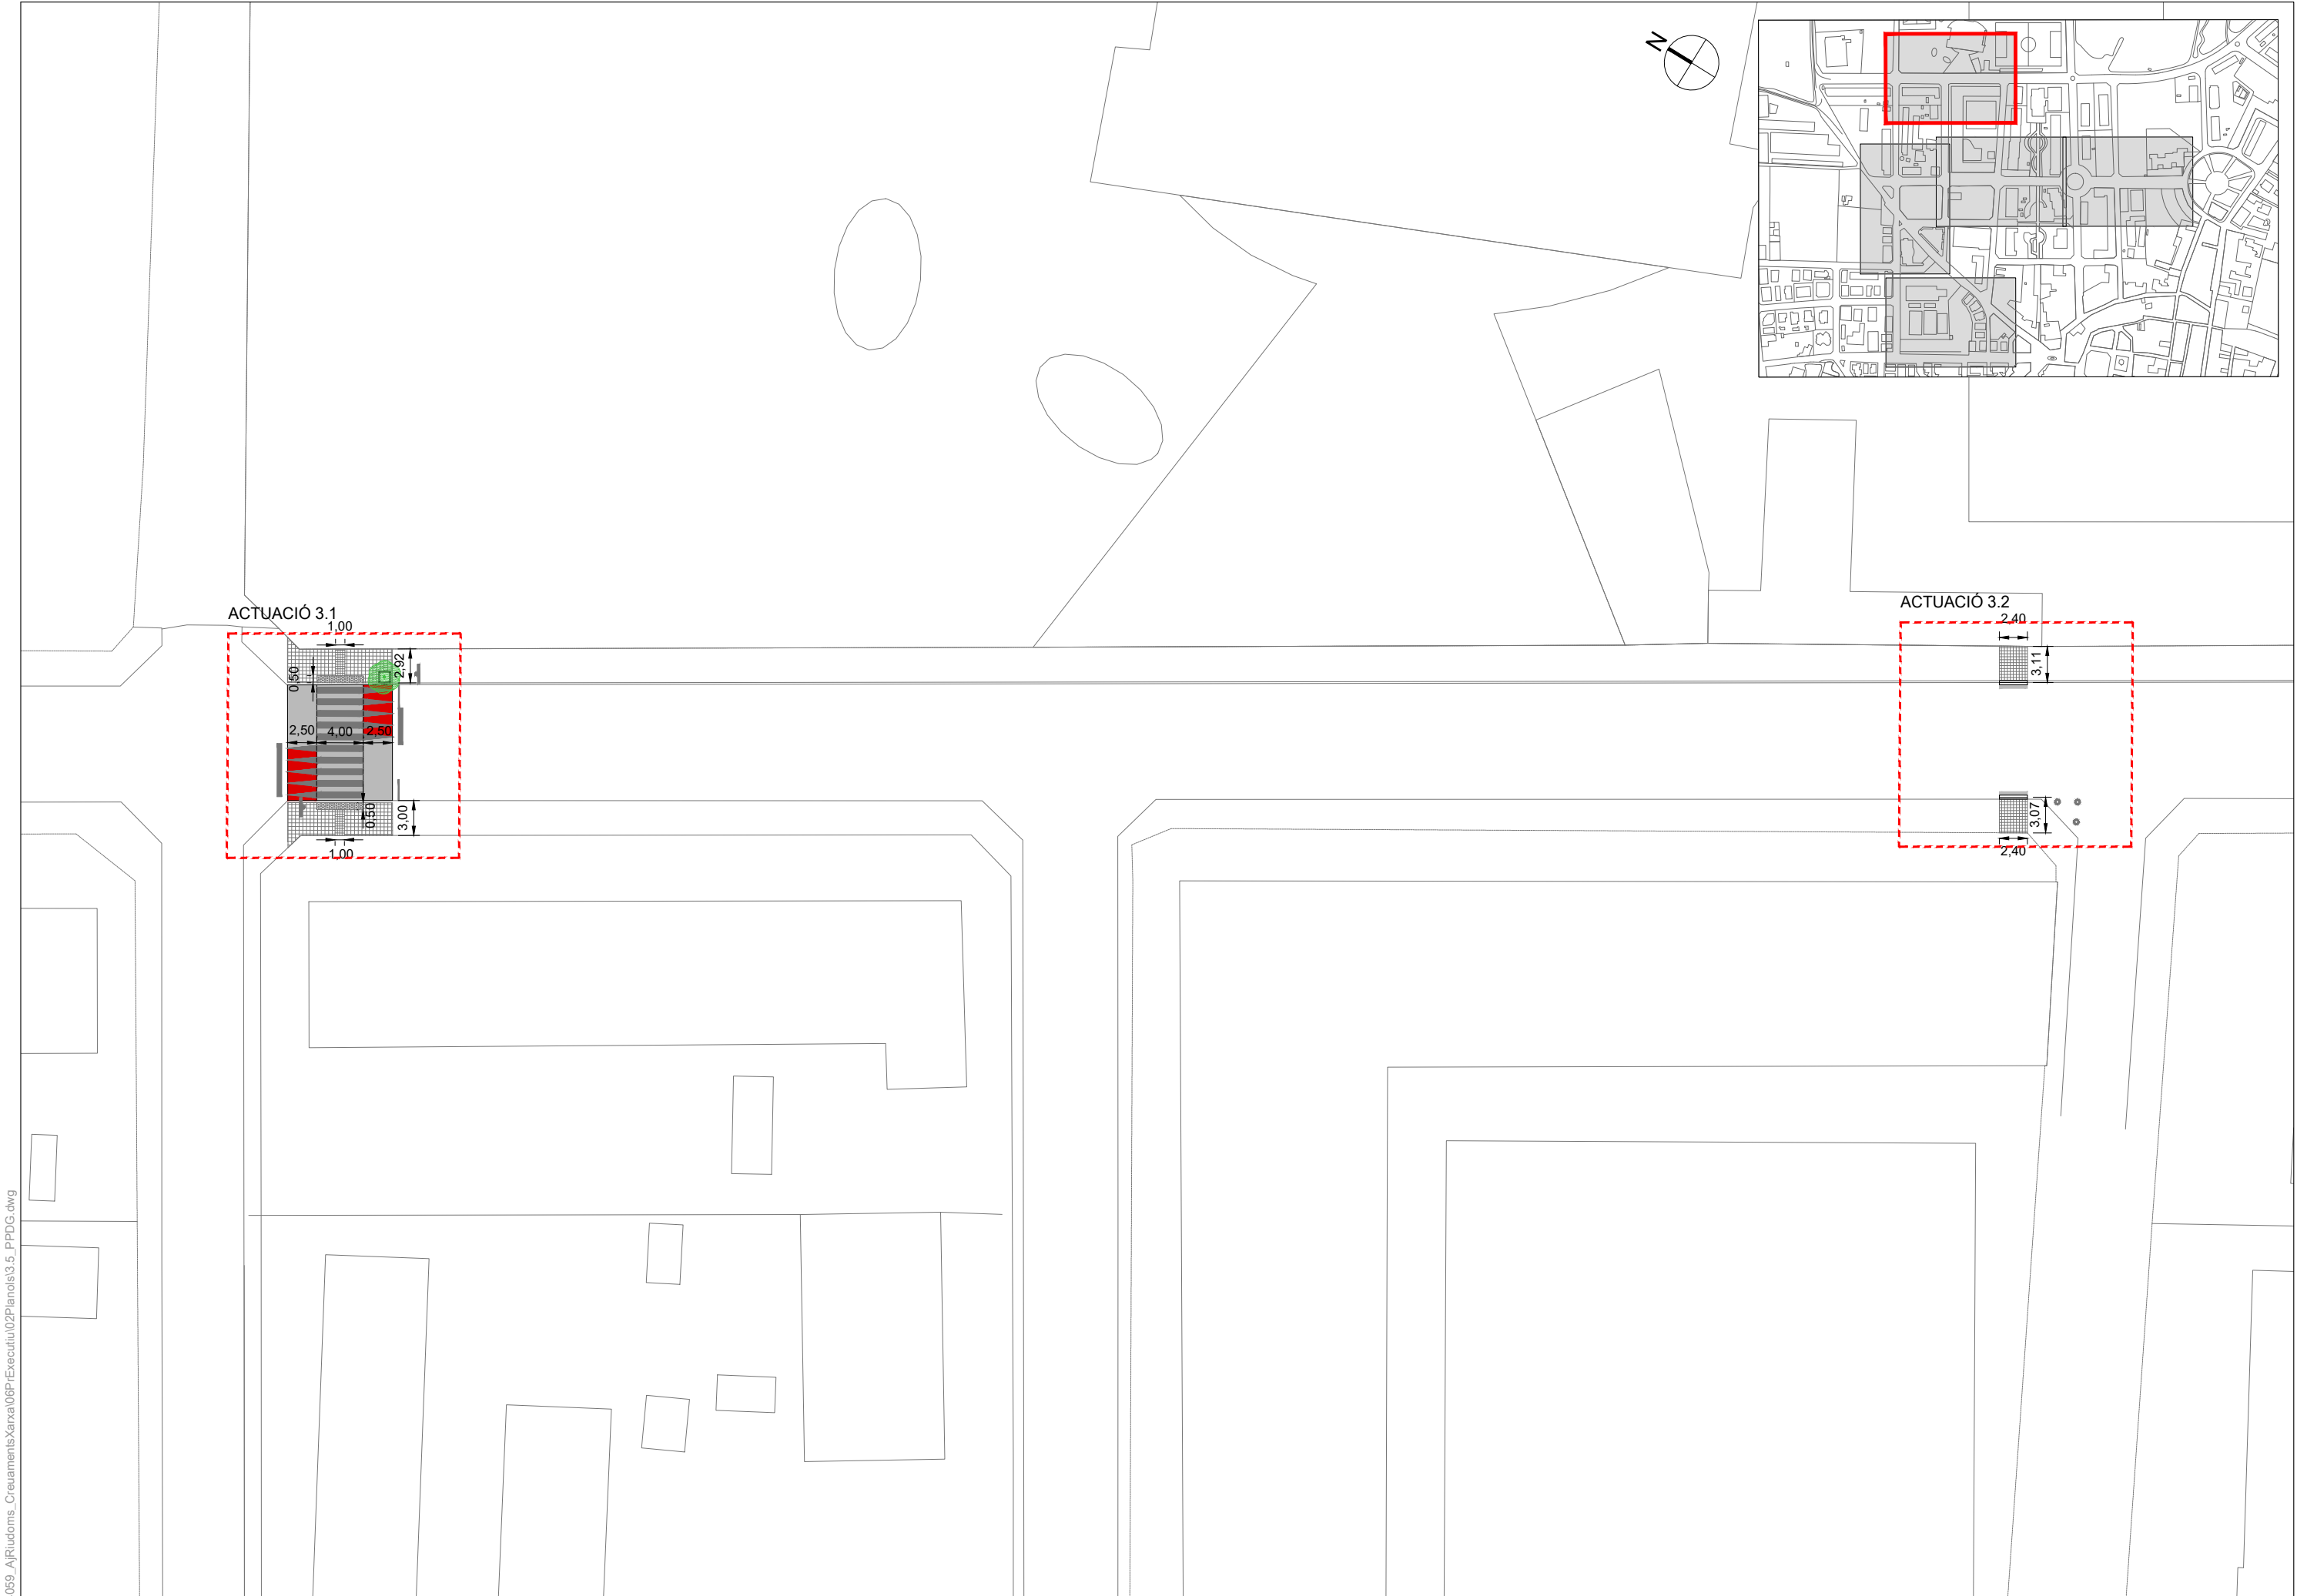


W:\OCIP24059_A\Ribudoms_CreuamentsXarxa\06P-Executiu\02Plans\3.5_PPDG.dwg



PROJECTE EXECUTIU PER ACTUACIONS DE MILLORA DE L'ACCESSIBILITAT DE
CREUAMENTS DE LA XARXA BÀSICA DE VIANANTS, FASE 2. RIUDOMS

CLAU

ESCALES
A3 1:500
ORIGINALS A3

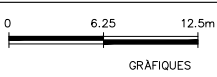




NOM DEL PLÀNOL:
PROPOSTA
PLANTA DE DEFINICIÓ GEOMÈTRICA

DATA:
GENER 2025
NOM FITXER:
3.5_PPDG.dwg

PLÀNOL NÚM.
3.5
FULL...04.DE...05

W:\OCIP24059_AjRiudoms_CreuamentsXarxa\06P-Executiu\02Plans\3.5_PPDG.dwg



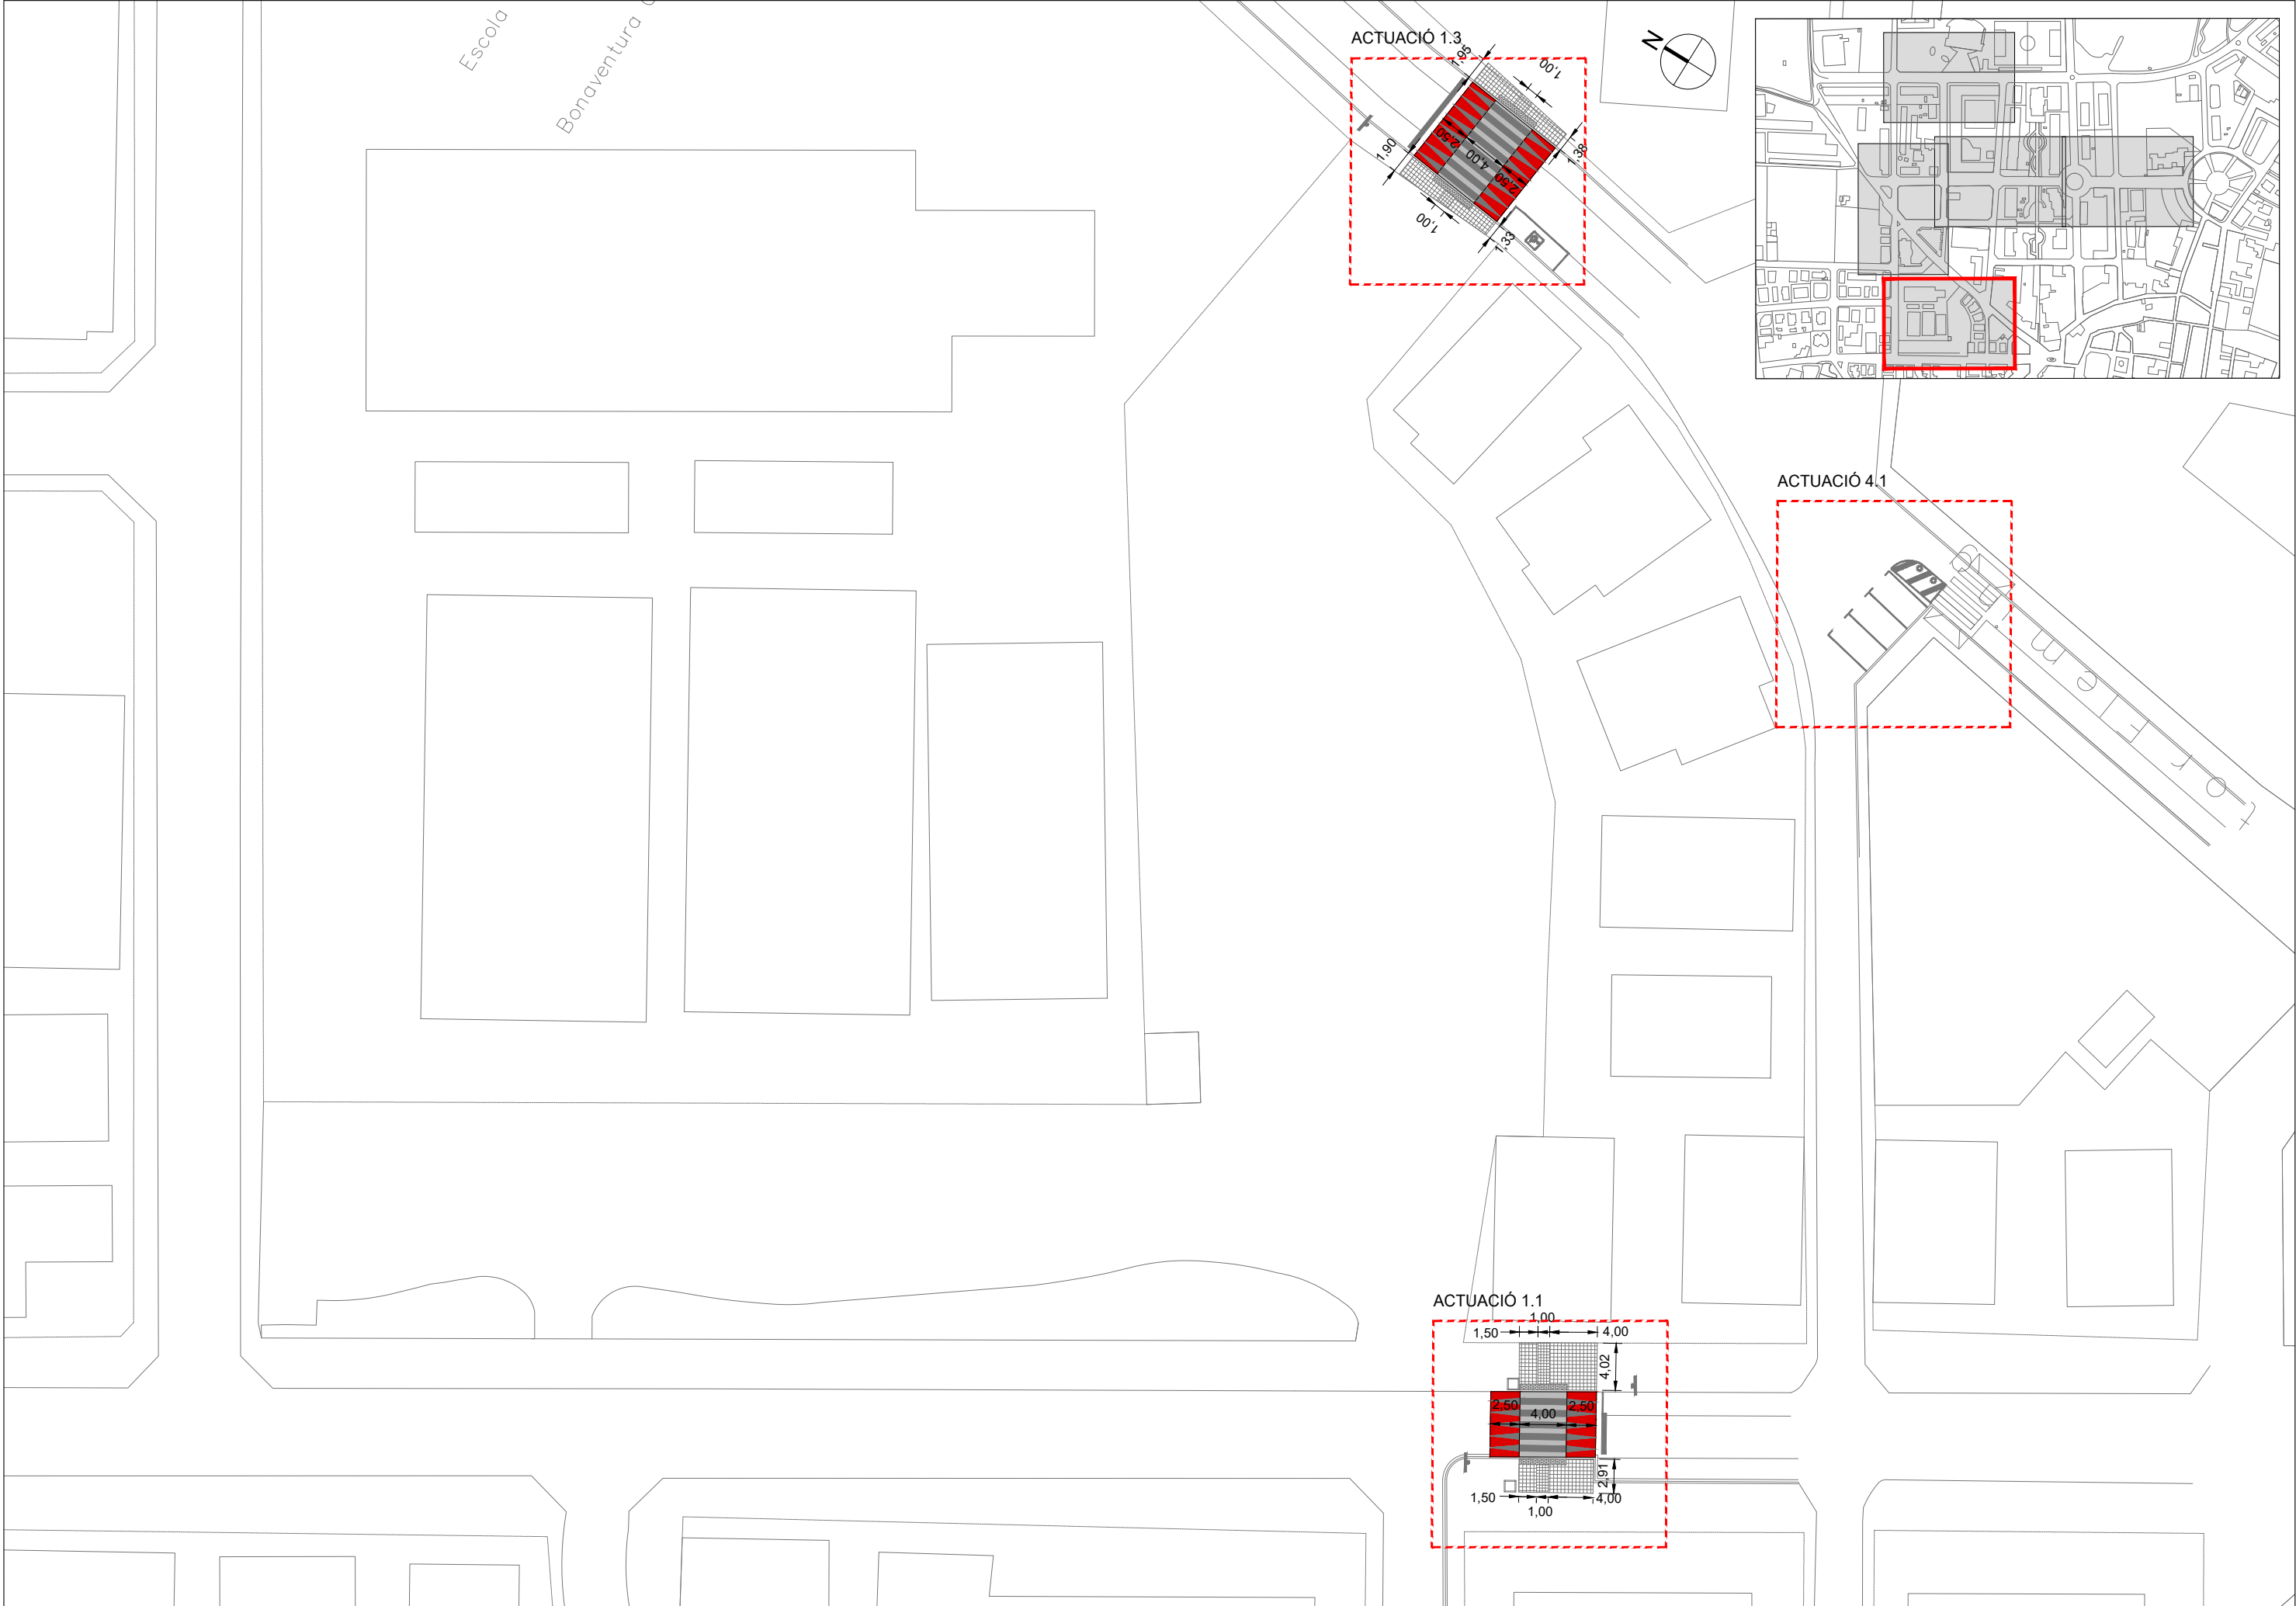


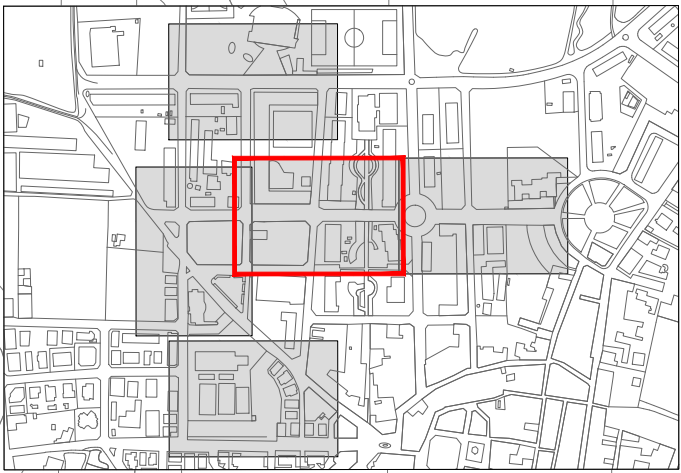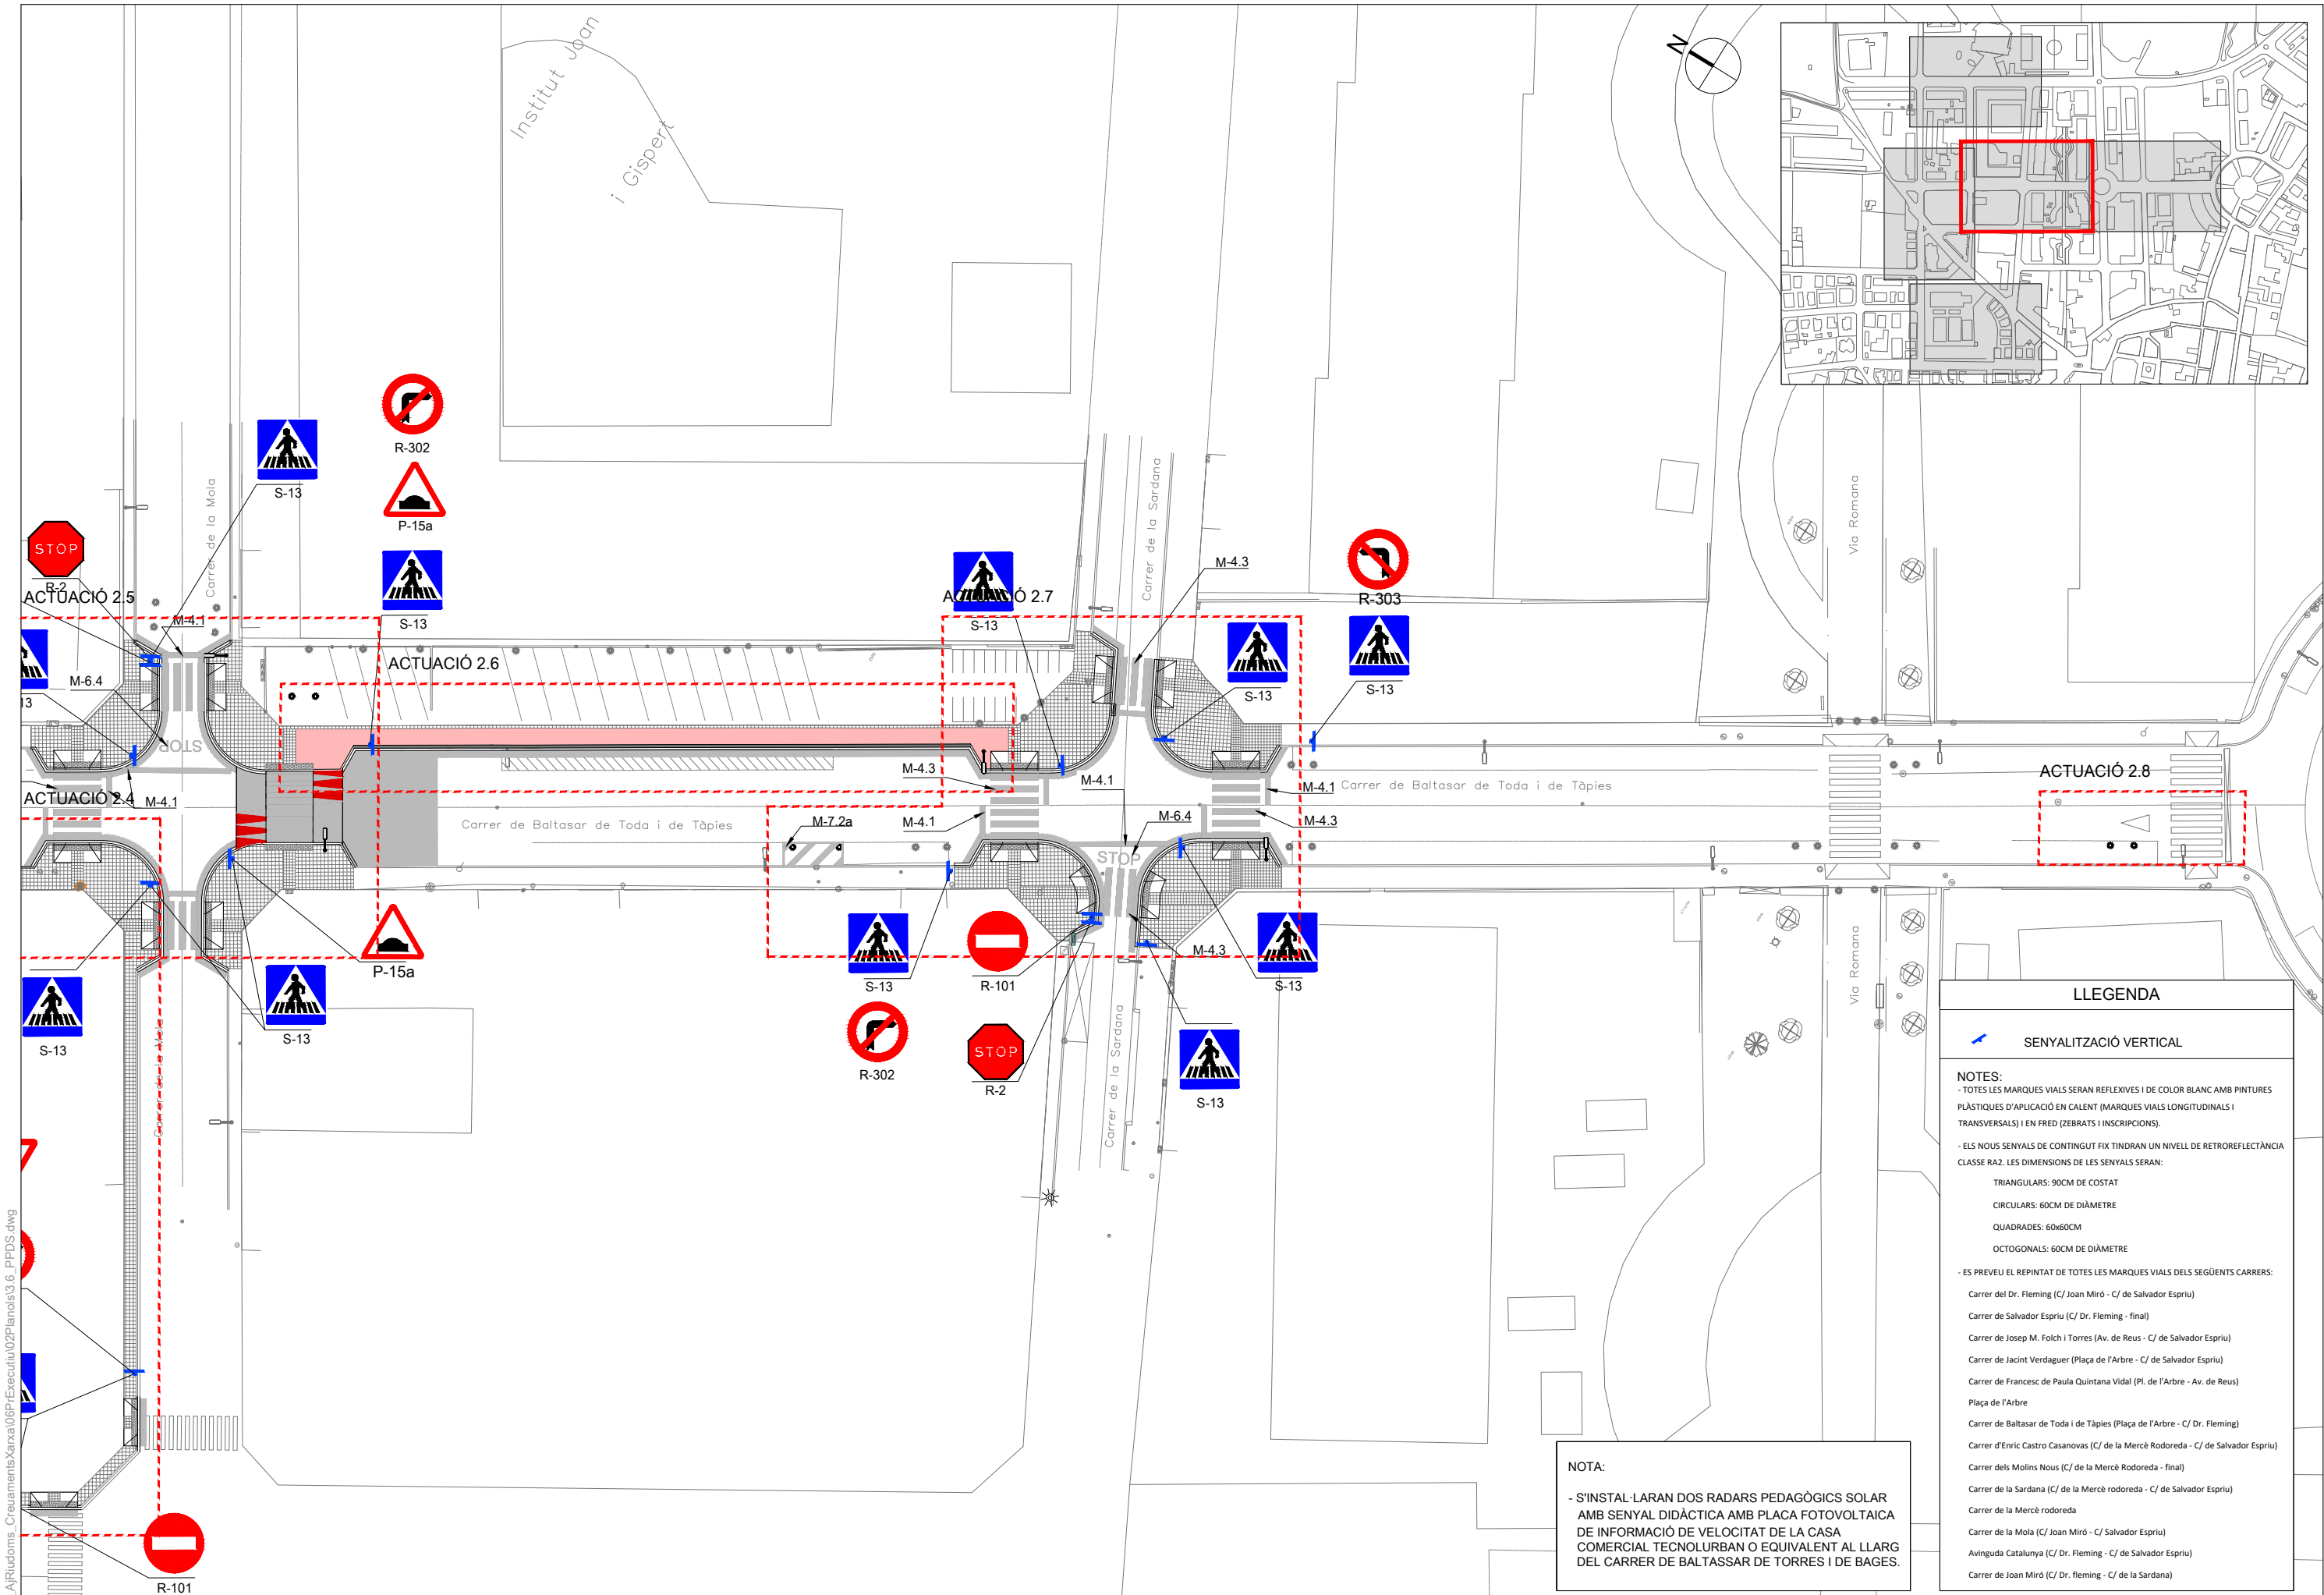

LLEENDA	
SENYALITZACIÓ VERTICAL	
NOTES:	
- TOTES LES MARQUES VIALS SERAN REFLEXIVES I DE COLOR BLANC AMB PINTURES PLÀSTIQUES D'APLICACIÓ EN CALENT (MARQUES VIALS LONGITUDINALS I TRANSVERSALS) I EN FRED (ZEBRATS I INSCRIPCIONS).	
- ELS NOUS SENYALS DE CONTINGUT FIX TINDRAN UN NIVELL DE RETROREFLECTÀNCIA CLASSE RA2. LES DIMENSIONS DE LES SENYALS SERAN:	
TRIANGULARS: 90CM DE COSTAT	
CIRCULARS: 60CM DE DIÀMETRE	
QUADRADES: 60x60CM	
OCTOGONALS: 60CM DE DIÀMETRE	
- ES PREVEU EL REPINTAT DE TOTES LES MARQUES VIALS DELS SEGÜENTS CARRERS:	
Carrer del Dr. Fleming (C/ Joan Miró - C/ de Salvador Espriu)	
Carrer de Salvador Espriu (C/ Dr. Fleming - final)	
Carrer de Josep M. Folch i Torres (Av. de Reus - C/ de Salvador Espriu)	
Carrer de Jacint Verdaguer (Plaça de l'Arbre - C/ de Salvador Espriu)	
Carrer de Francesc de Paula Quintana Vidal (Pl. de l'Arbre - Av. de Reus)	
Plaça de l'Arbre	
Carrer de Baltasar de Toda i de Tàpies (Plaça de l'Arbre - C/ Dr. Fleming)	
Carrer d'Enric Castro Casanovas (C/ de la Mercè Rodoreda - C/ de Salvador Espriu)	
Carrer dels Molins Nous (C/ de la Mercè Rodoreda - final)	
Carrer de la Sardana (C/ de la Mercè rodoreda - C/ de Salvador Espriu)	
Carrer de la Mercè rodoreda	
Carrer de la Mola (C/ Joan Miró - C/ Salvador Espriu)	
Avinguda Catalunya (C/ Dr. Fleming - C/ de Salvador Espriu)	
Carrer de Joan Miró (C/ Dr. Fleming - C/ de la Sardana)	

NOTA:


- S'INSTAL·LARAN DOS RADARS PEDAGÒGICS SOLAR AMB SENYAL DIDÀCTICA AMB PLACA FOTOVOLTAICA DE INFORMACIÓ DE VELOCITAT DE LA CASA COMERCIAL TECNOLURBAN O EQUIVALENT AL LLARG DEL CARRER DE BALTASAR DE TORRES I DE BAGES.

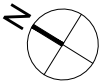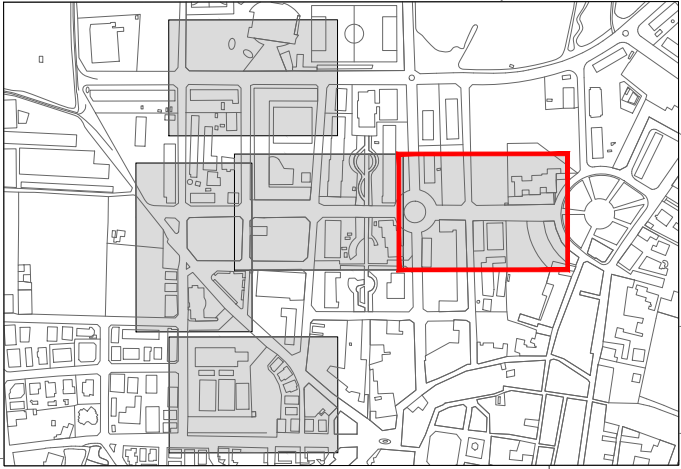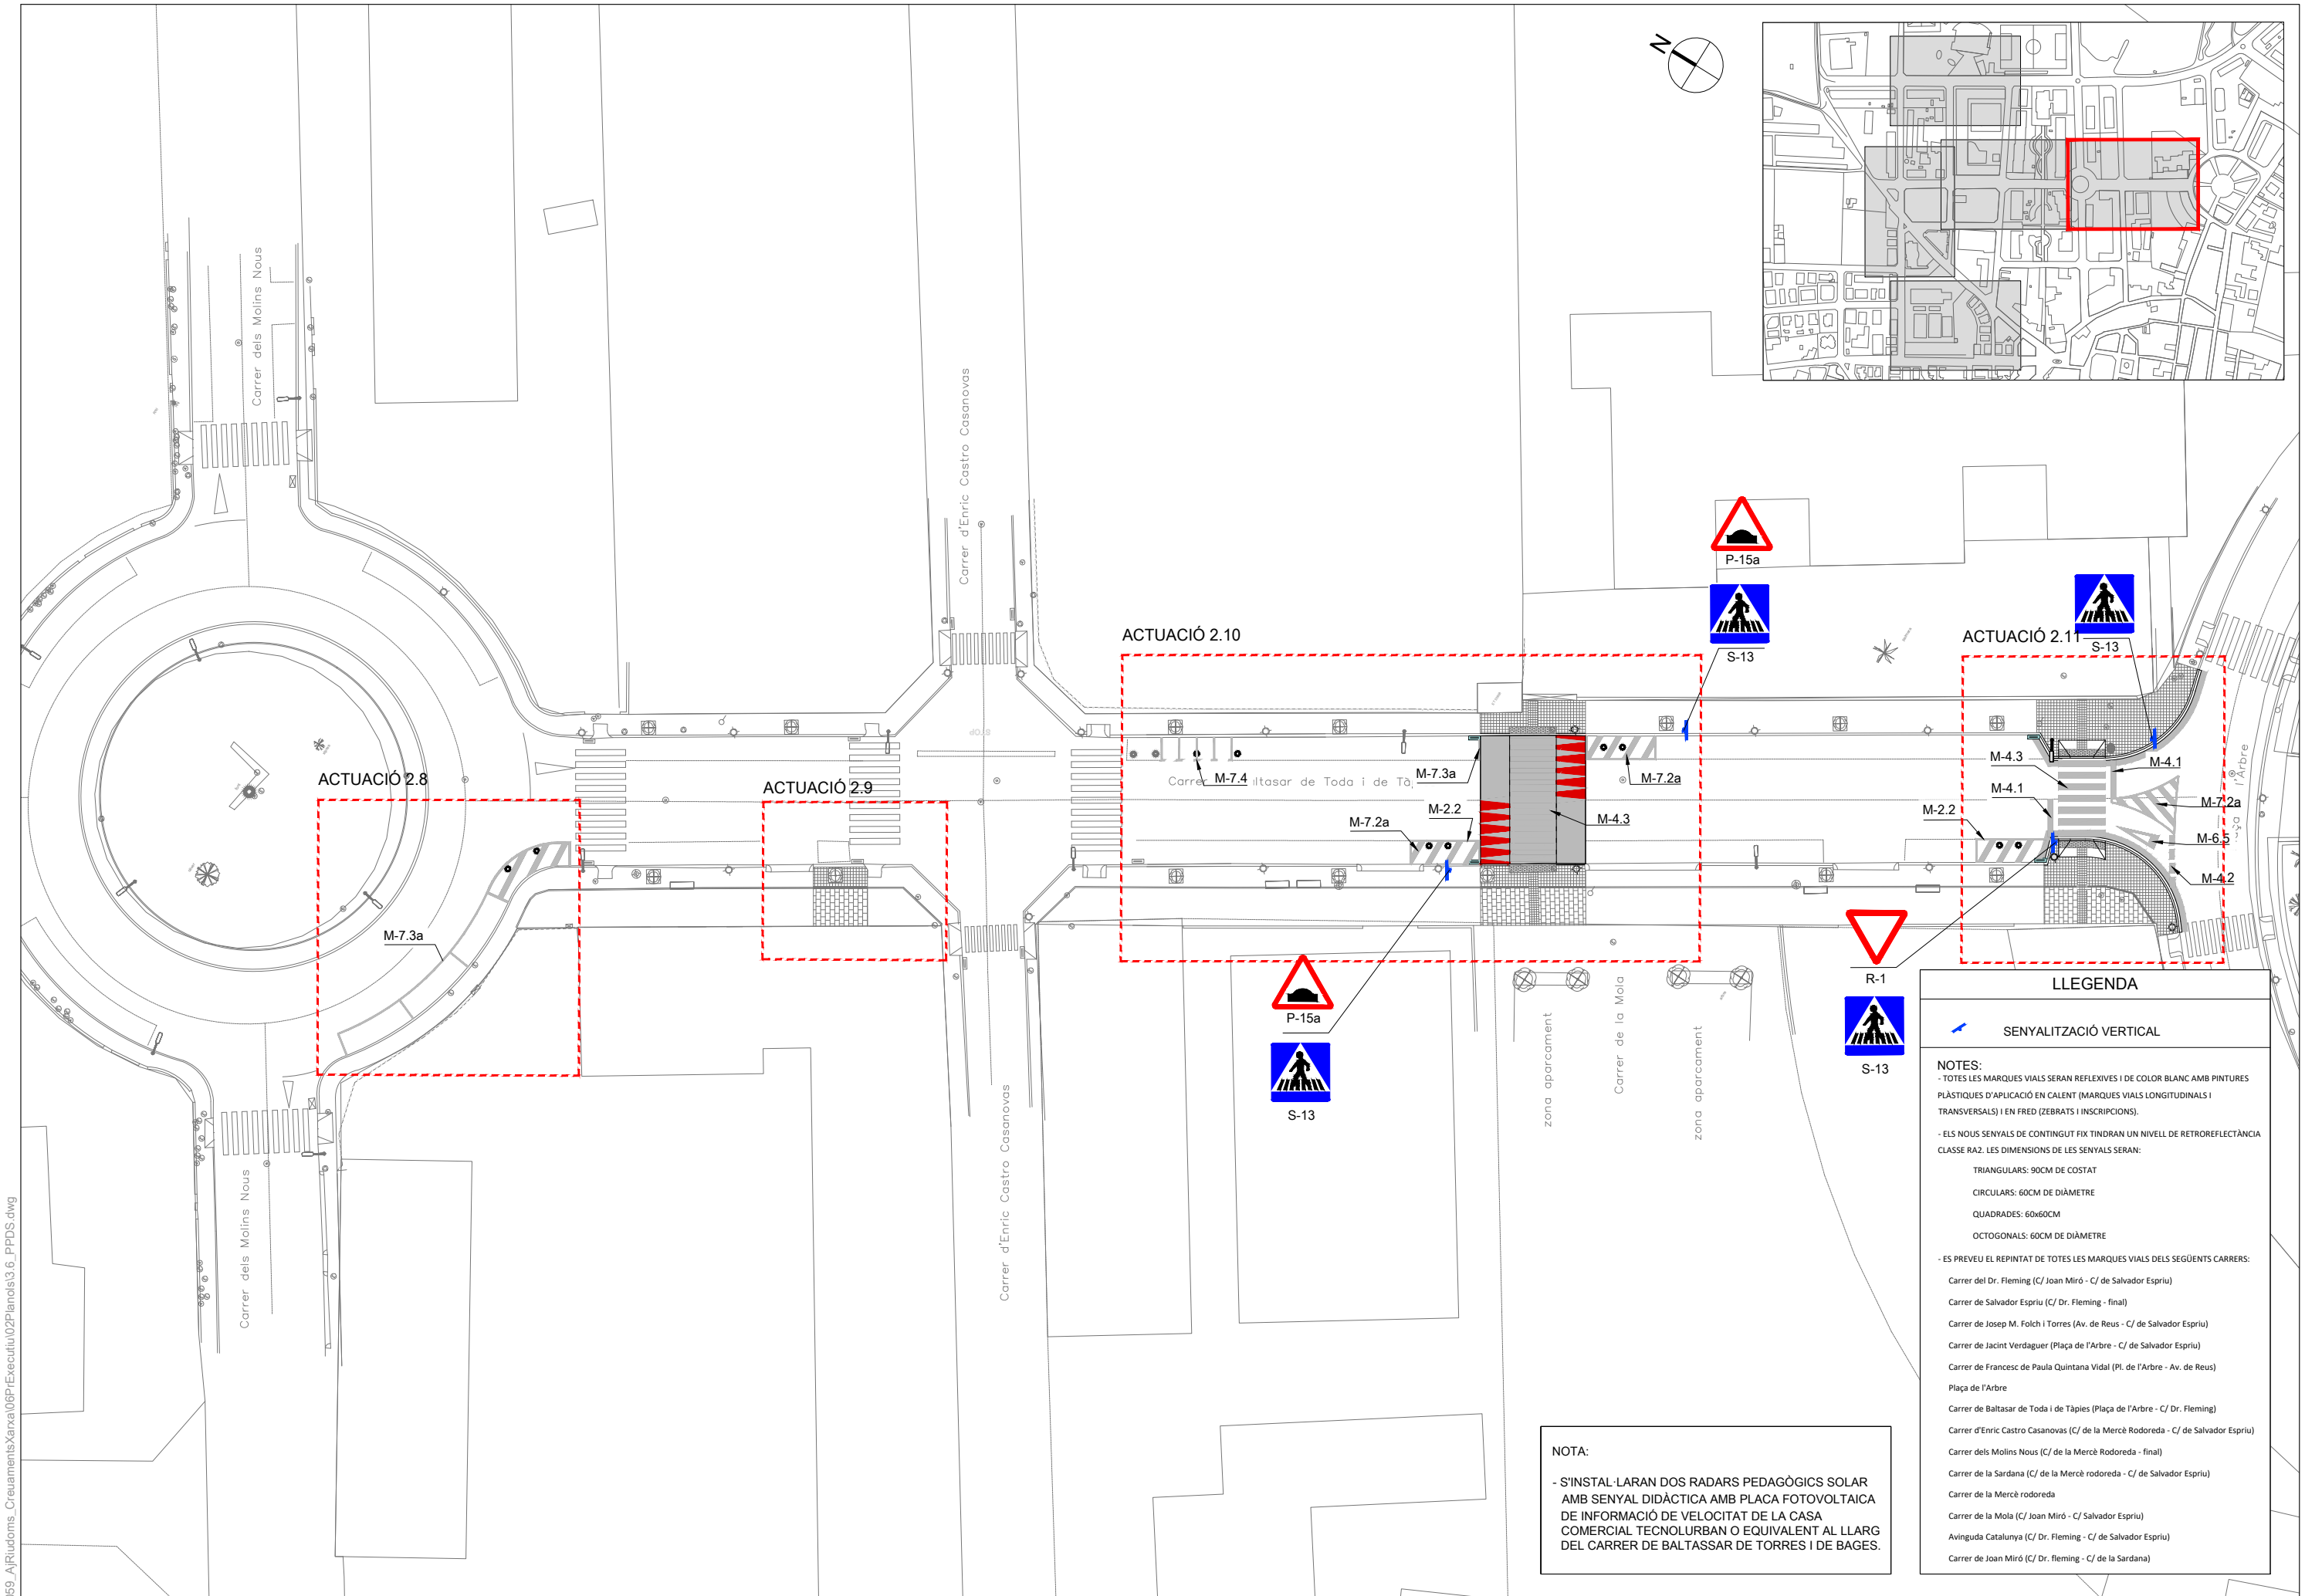

LLEGGENDA	
SENYALITZACIÓ VERTICAL	
NOTES:	
- TOTES LES MARQUES VIALS SERAN REFLEXIVES I DE COLOR BLANC AMB PINTURES PLÀSTIQUES D'APLICACIÓ EN CALENT (MARQUES VIALS LONGITUDINALS I TRANSVERSALS) I EN FRED (ZEBRATS I INSCRIPCIONS).	
- ELS NOUS SENYALS DE CONTINGUT FIX TINDRAN UN NIVELL DE RETROREFLECTÀNCIA CLASSE RA2. LES DIMENSIONS DE LES SENYALS SERAN:	
TRIANGULARS: 90CM DE COSTAT	
CIRCULARS: 60CM DE DIÀMETRE	
QUADRADES: 60x60CM	
OCTOGONALS: 60CM DE DIÀMETRE	
- ES PREVEU EL REPINTAT DE TOTES LES MARQUES VIALS DELS SEGÜENTS CARRERS:	
Carrer del Dr. Fleming (C/ Joan Miró - C/ de Salvador Espriu)	
Carrer de Salvador Espriu (C/ Dr. Fleming - final)	
Carrer de Josep M. Folch i Torres (Av. de Reus - C/ de Salvador Espriu)	
Carrer de Jacint Verdaguer (Plaça de l'Arbre - C/ de Salvador Espriu)	
Carrer de Francesc de Paula Quintana Vidal (Pl. de l'Arbre - Av. de Reus)	
Plaça de l'Arbre	
Carrer de Baltasar de Toda i de Tàpies (Plaça de l'Arbre - C/ Dr. Fleming)	
Carrer d'Enric Castro Casanovas (C/ de la Mercè Rodoreda - C/ de Salvador Espriu)	
Carrer dels Molins Nous (C/ de la Mercè Rodoreda - final)	
Carrer de la Sardana (C/ de la Mercè rodoreda - C/ de Salvador Espriu)	
Carrer de la Mercè rodoreda	
Carrer de la Mola (C/ Joan Miró - C/ Salvador Espriu)	
Avinguda Catalunya (C/ Dr. Fleming - C/ de Salvador Espriu)	
Carrer de Joan Miró (C/ Dr. Fleming - C/ de la Sardana)	

NOTA:

- S'INSTAL·LARAN DOS RADARS PEDAGÒGICS SOLAR AMB SENYAL DIDÀCTICA AMB PLACA FOTOVOLTAICA DE INFORMACIÓ DE VELOCITAT DE LA CASA COMERCIAL TECNOLURBAN O EQUIVALENT AL LLARG DEL CARRER DE BALTASAR DE TORRES I DE BAGES.

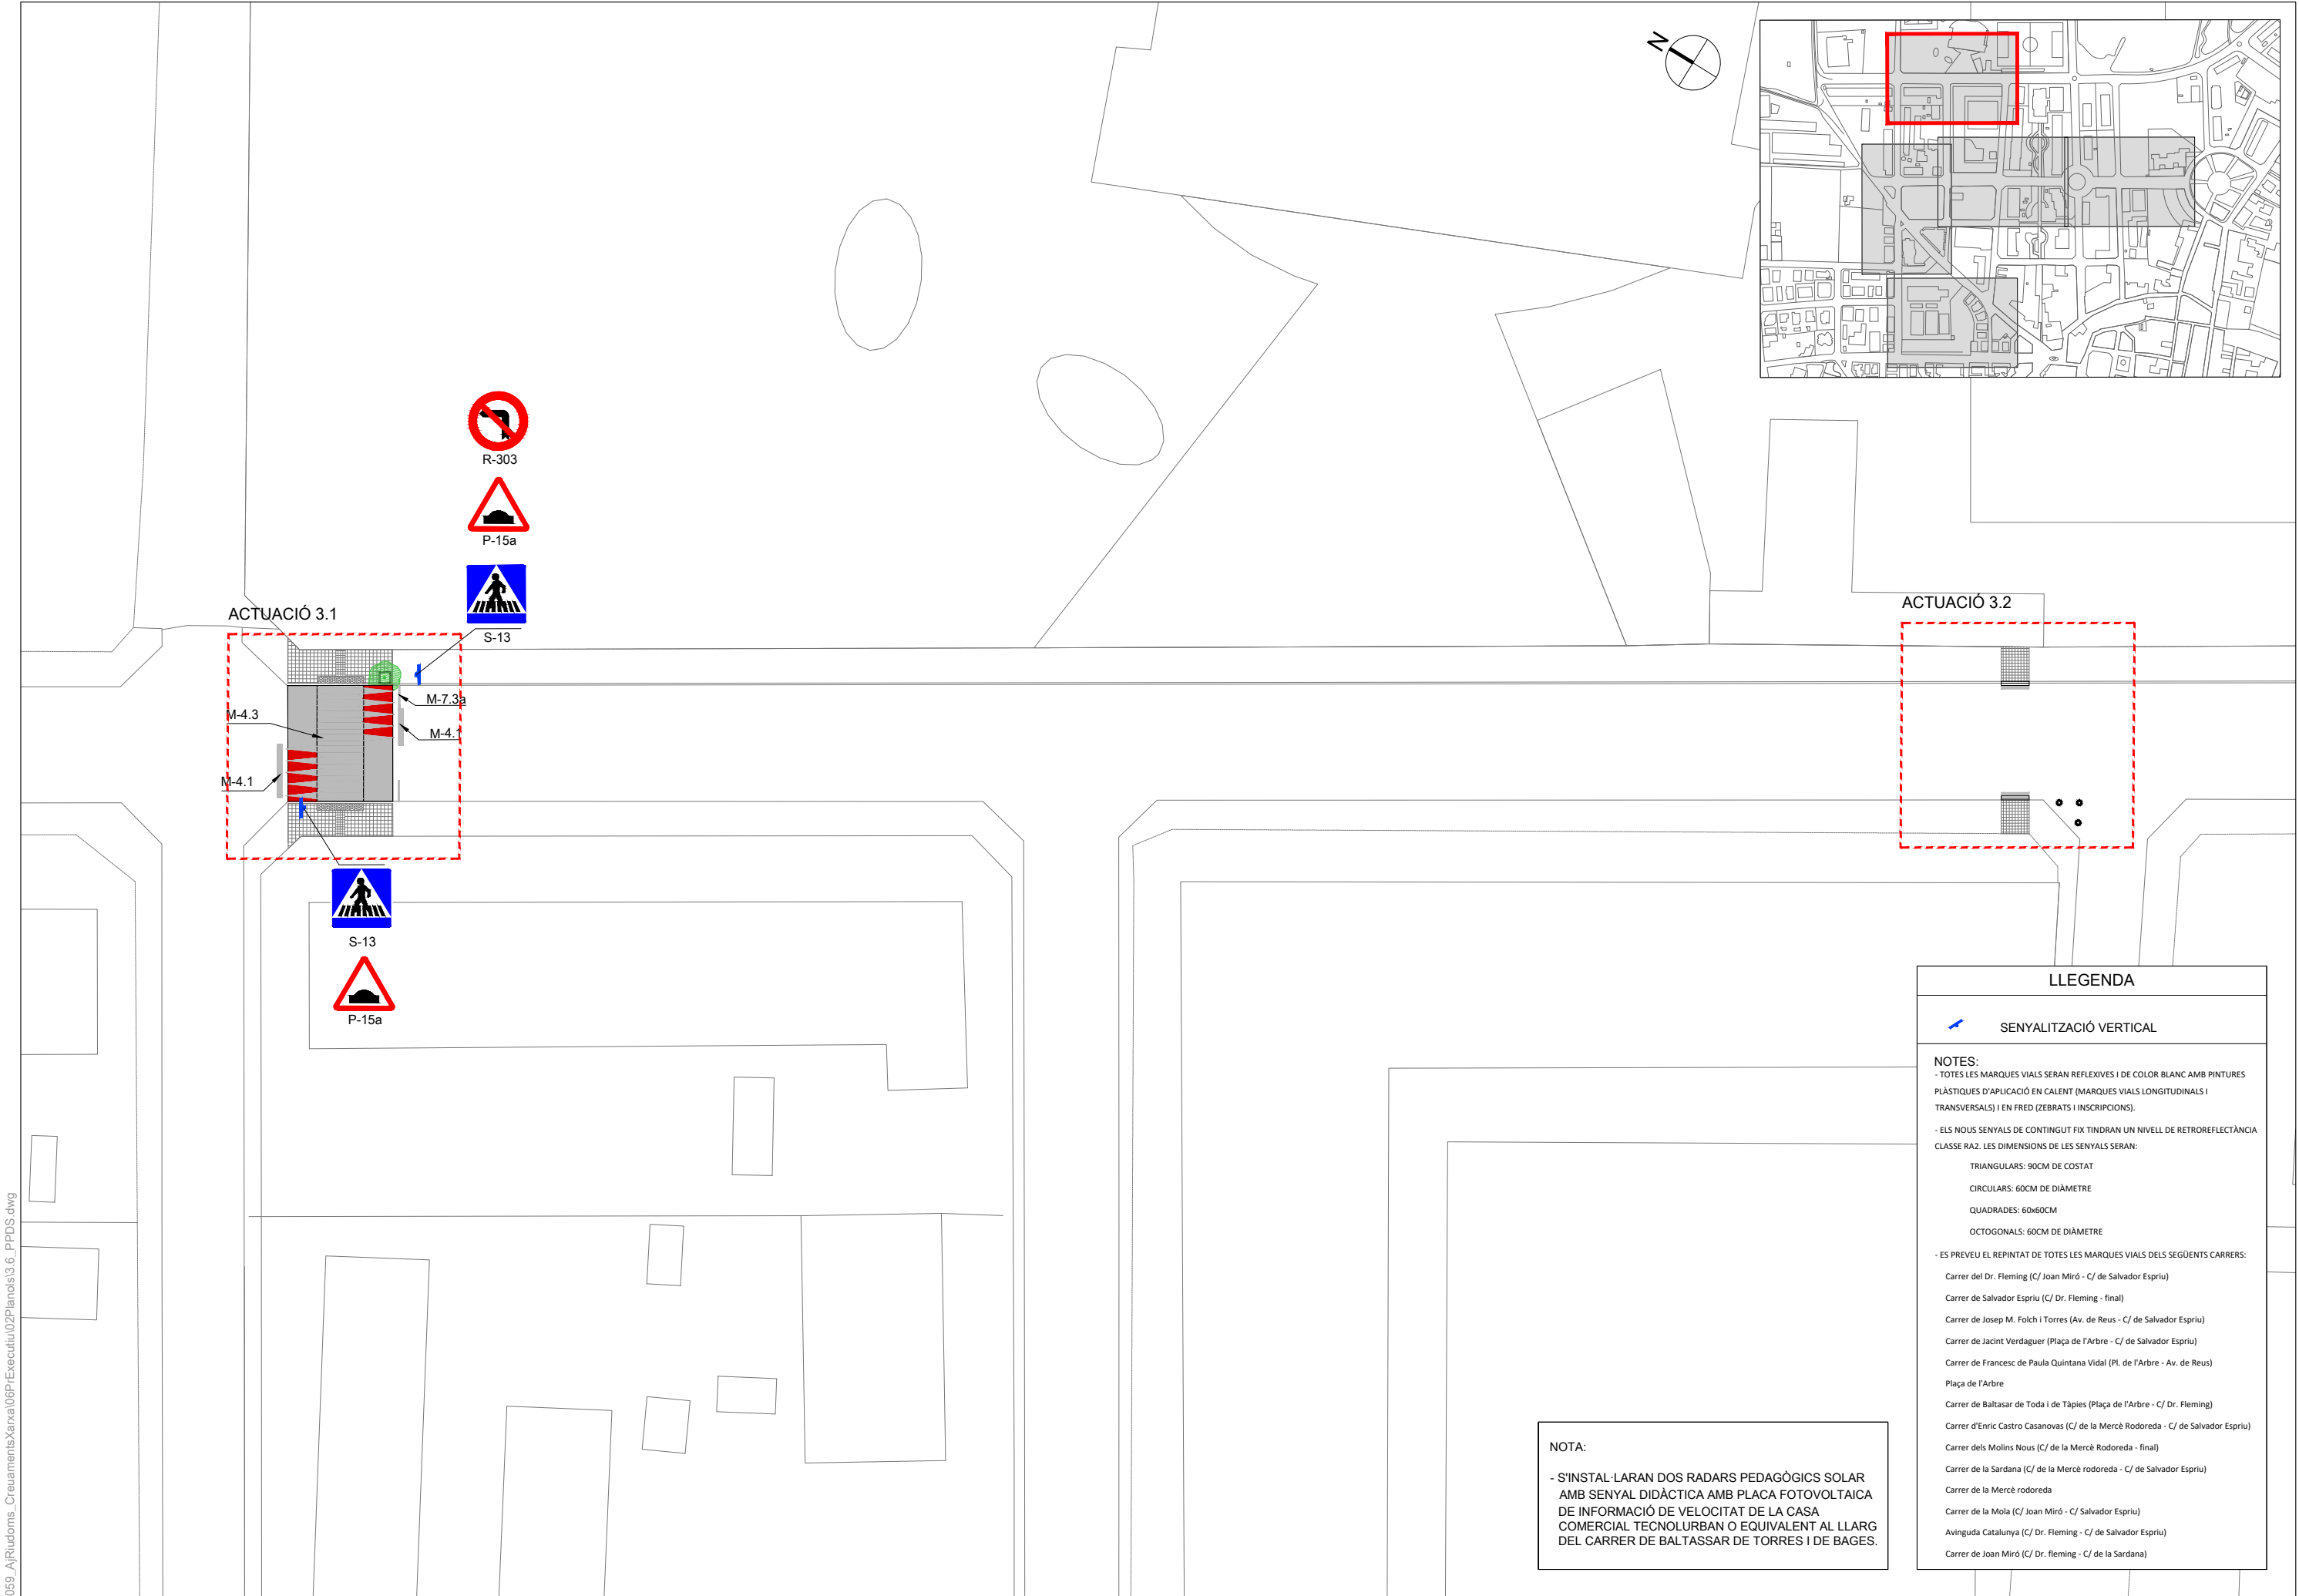

LLEENDA


SENYALITZACIÓ VERTICAL

NOTES:

- TOTES LES MARQUES VIALS SERAN REFLEXIVES I DE COLOR BLANC AMB PINTURES PLÀSTIQUES D'APLICACIÓ EN CALENT (MARQUES VIALS LONGITUDINALS I TRANSVERSALS) I EN FRED (ZEBRATS I INSCRIPCIONS).
- ELS NOUS SENYALS DE CONTINGUT FIX TINDRAN UN NIVELL DE RETROREFLECTÀNCIA CLASSE RA2. LES DIMENSIONS DE LES SENYALS SERAN:
 - TRIANGULARS: 90CM DE COSTAT
 - CIRCULARS: 60CM DE DIÀMETRE
 - QUADRADES: 60x60CM
 - OCTOGONALS: 60CM DE DIÀMETRE
- ES PREVEU EL REPINTAT DE TOTES LES MARQUES VIALS DELS SEGÜENTS CARRERS:
 - Carrer del Dr. Fleming (C/ Joan Miró - C/ de Salvador Espriu)
 - Carrer de Salvador Espriu (C/ Dr. Fleming - final)
 - Carrer de Josep M. Folch i Torres (Av. de Reus - C/ de Salvador Espriu)
 - Carrer de Jacint Verdaguer (Plaça de l'Arbre - C/ de Salvador Espriu)
 - Carrer de Francesc de Paula Quintana Vidal (Pl. de l'Arbre - Av. de Reus)
 - Plaça de l'Arbre
 - Carrer de Baltasar de Toda i de Tàpies (Plaça de l'Arbre - C/ Dr. Fleming)
 - Carrer d'Enric Castro Casanovas (C/ de la Mercè Rodoreda - C/ de Salvador Espriu)
 - Carrer dels Molins Nous (C/ de la Mercè Rodoreda - final)
 - Carrer de la Sardana (C/ de la Mercè rodoreda - C/ de Salvador Espriu)
 - Carrer de la Mercè rodoreda
 - Carrer de la Mola (C/ Joan Miró - C/ Salvador Espriu)
 - Avinguda Catalunya (C/ Dr. Fleming - C/ de Salvador Espriu)
 - Carrer de Joan Miró (C/ Dr. Fleming - C/ de la Sardana)


NOTA:

- S'INSTAL·LARAN DOS RADARS PEDAGÒGICS SOLAR AMB SENYAL DIDÀCTICA AMB PLACA FOTOVOLTAICA DE INFORMACIÓ DE VELOCITAT DE LA CASA COMERCIAL TECNOLURBAN O EQUIVALENT AL LLARG DEL CARRER DE BALTASSAR DE TORRES I DE BAGES.


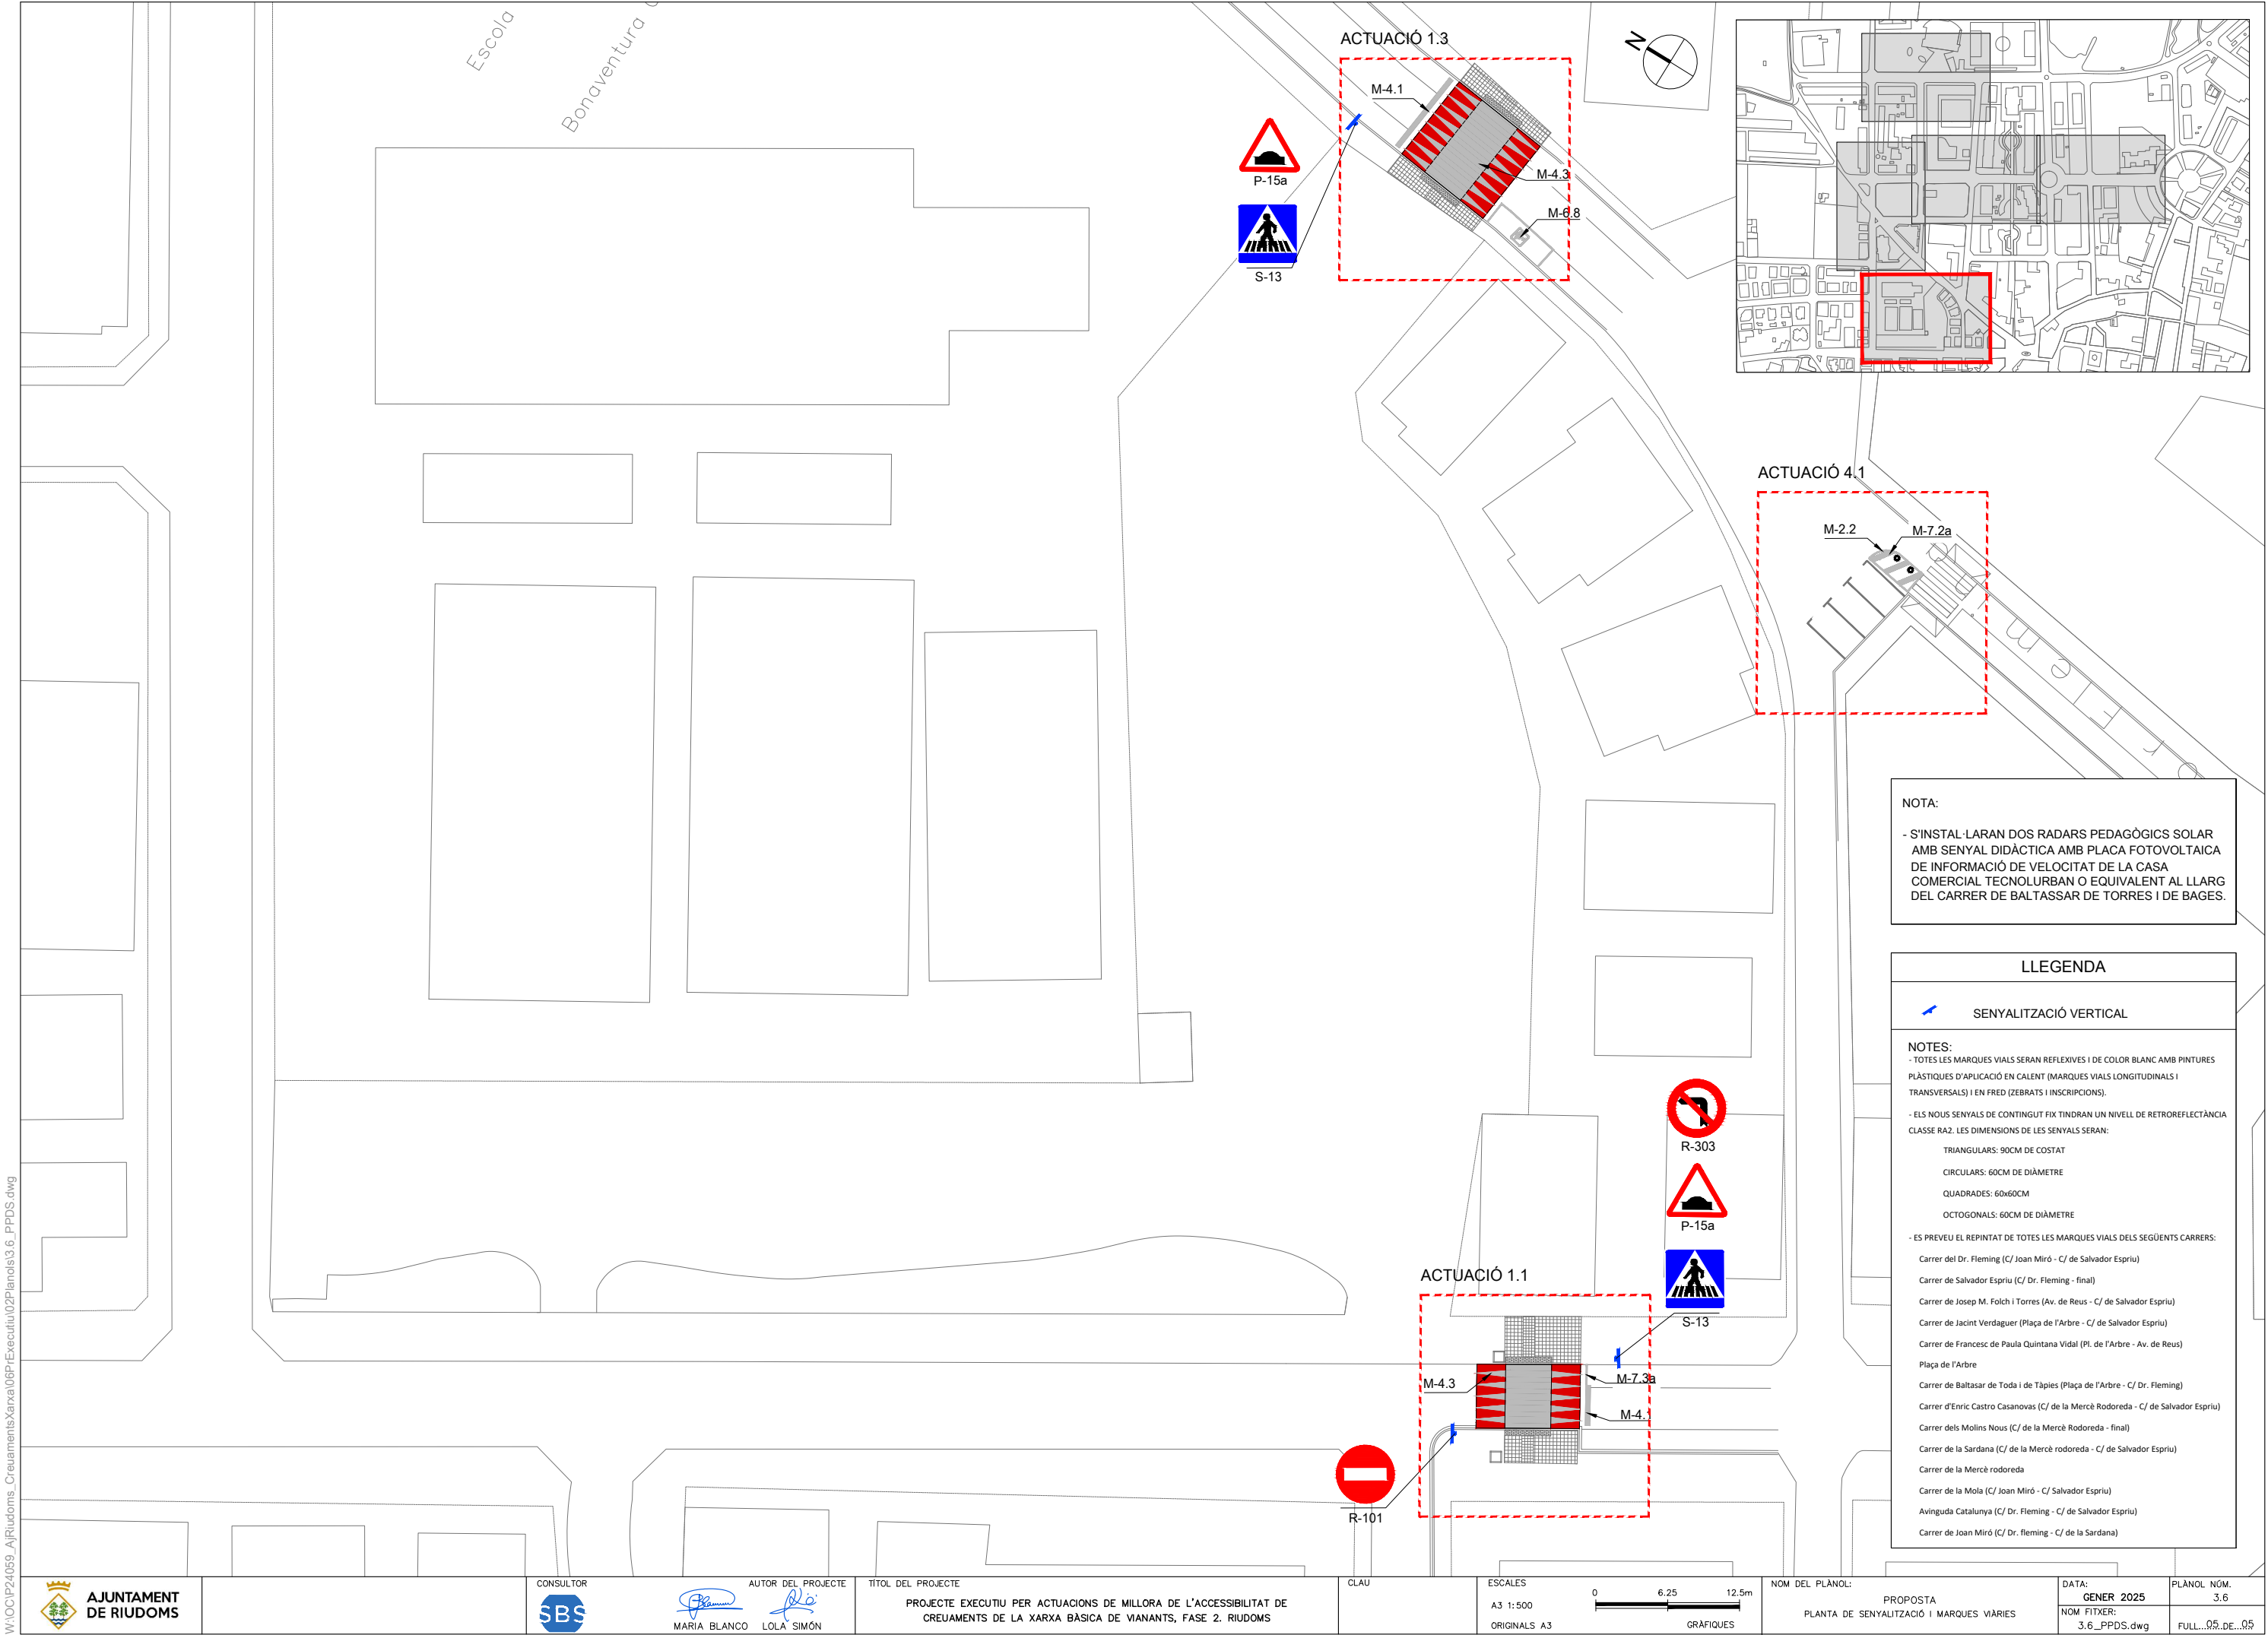


W:\OCIP24059_A\Riudoms_Creuments\Xarxa\06P-Executiu\02Plànols\3.6_PPDS.dwg

W:\OCIP24059_AjRiudoms_CreuamentsXarxa\06P-Executiu\02Plànols\3.7_PPD_E_M.dwg

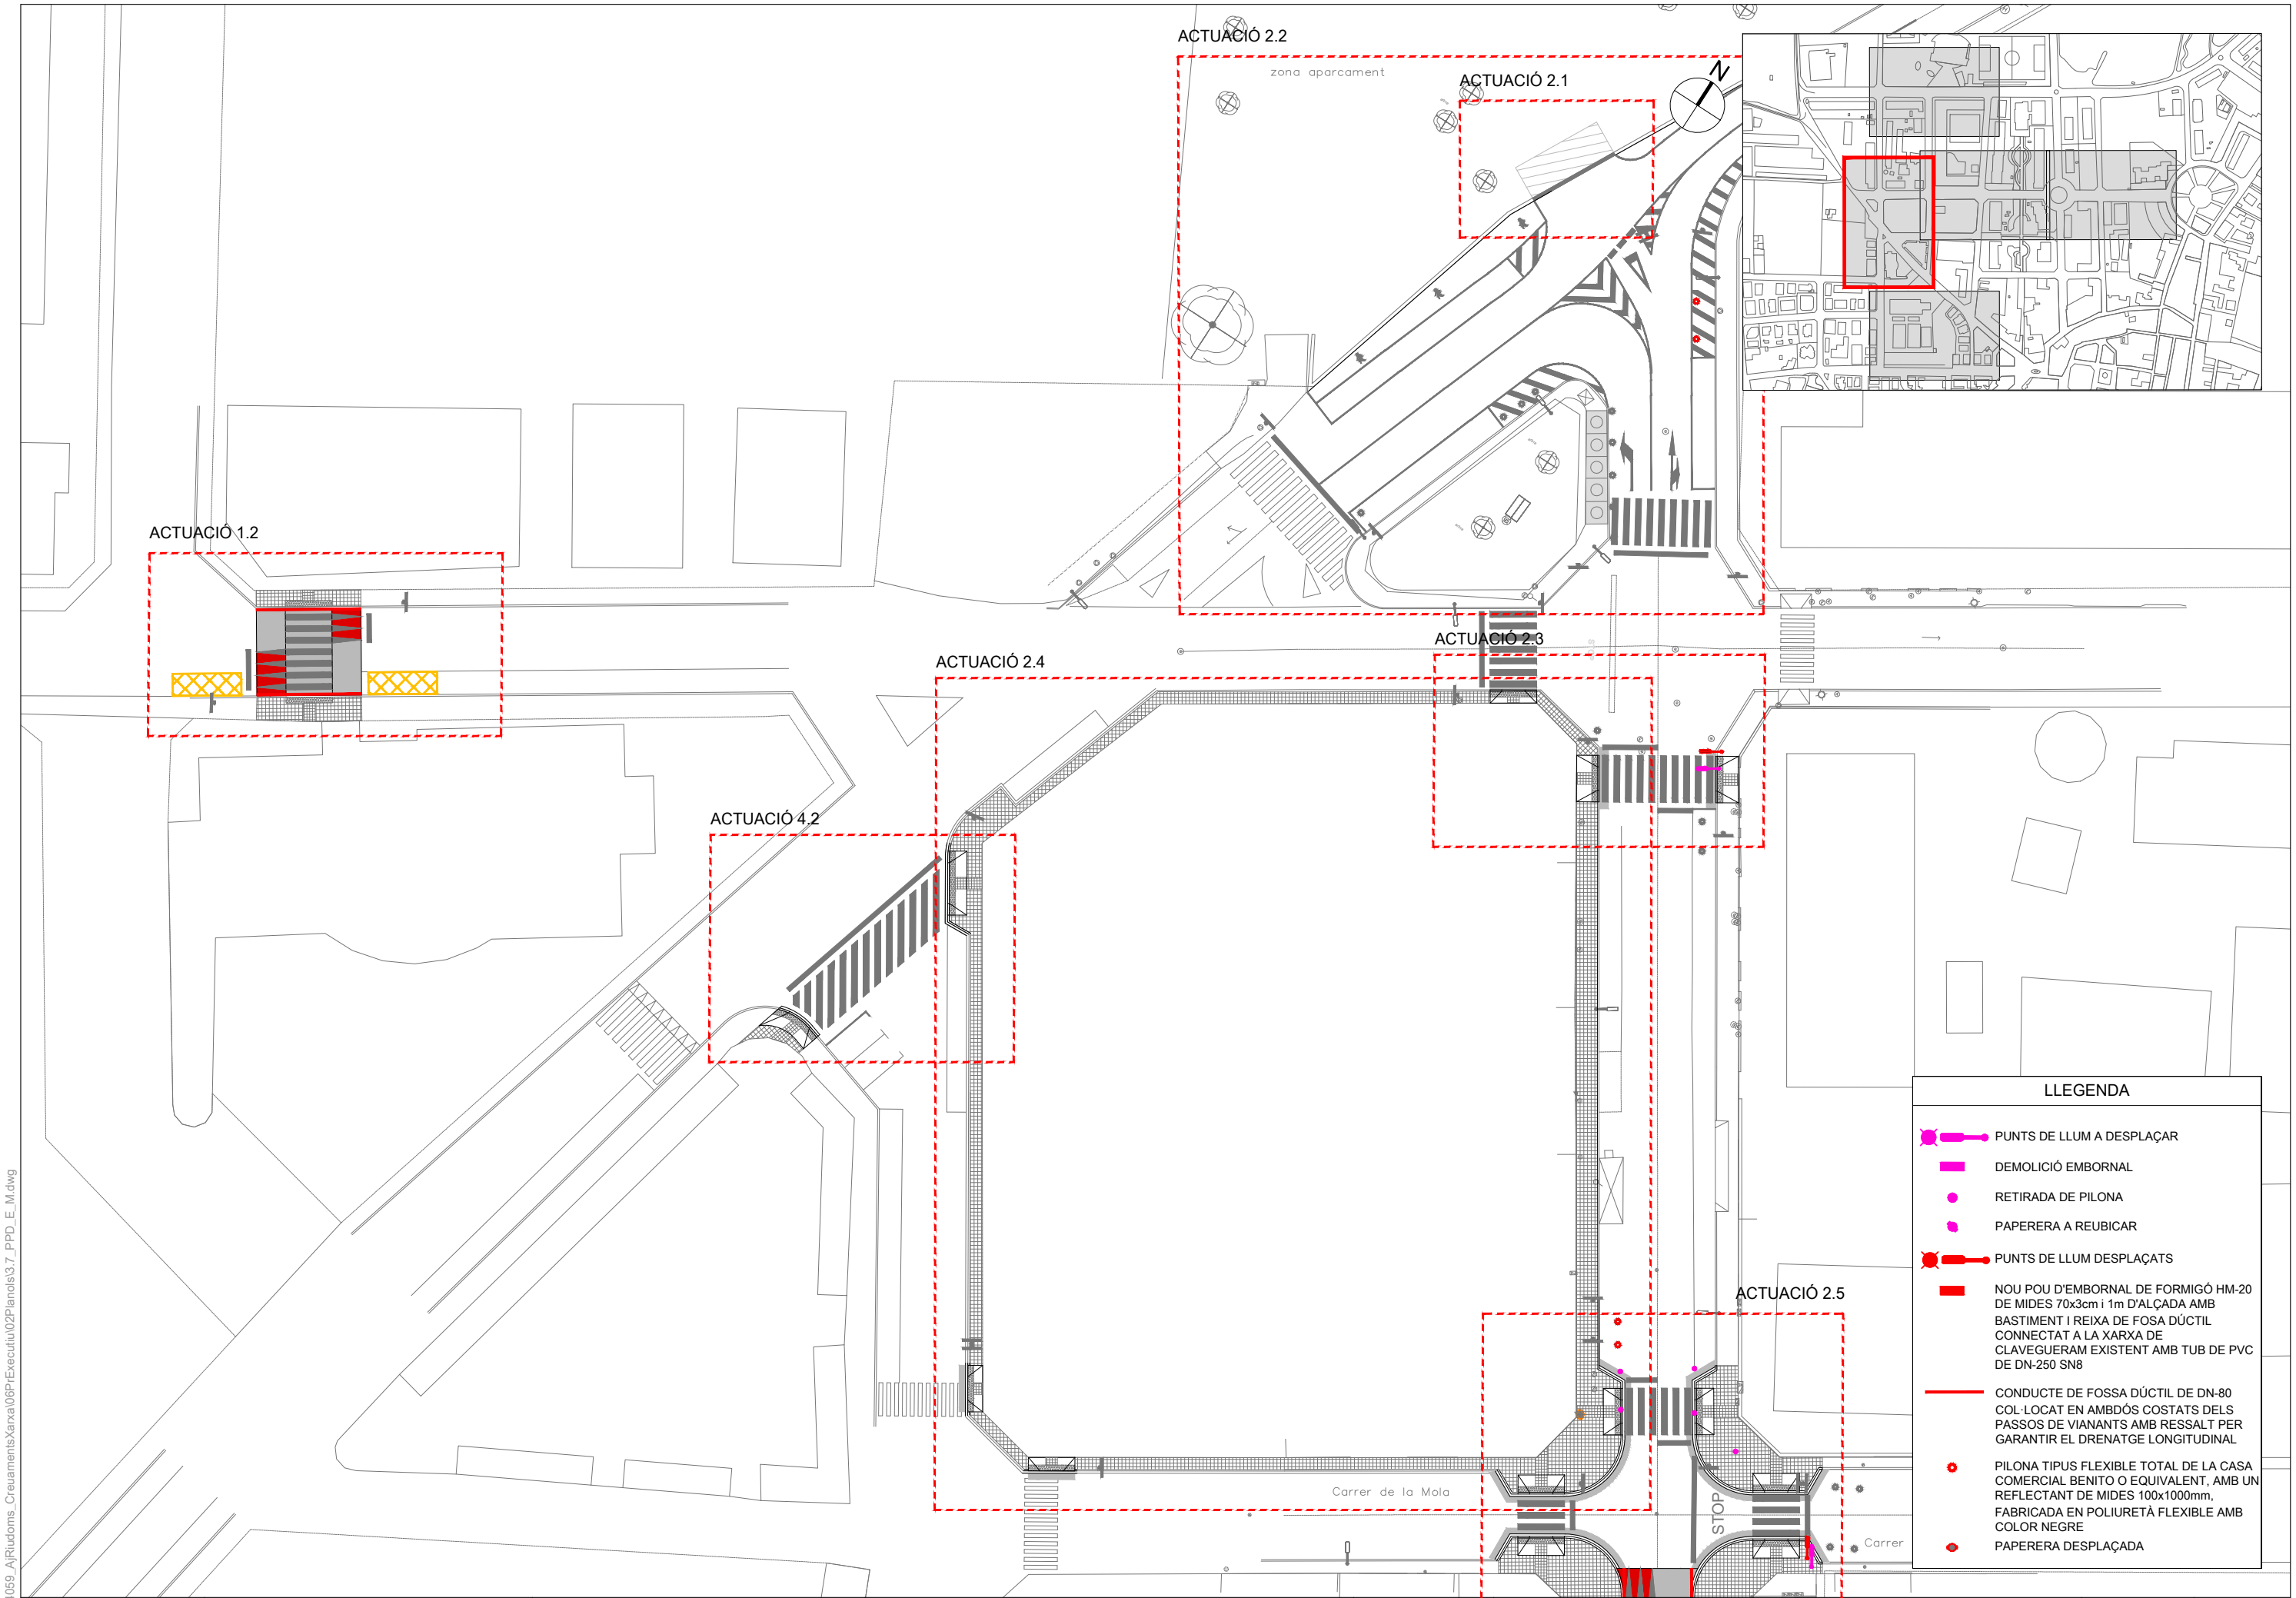

LLEGGENDA	
	PUNTS DE LLUM A DESPLAÇAR
	DEMOLICIÓ EMBORNAL
	RETIRADA DE PILONA
	PAPERERA A REUBICAR
	PUNTS DE LLUM DESPLAÇATS
	NOU POU D'EMBORNAL DE FORMIGÓ HM-20 DE MIDES 70x3cm i 1m D'ALÇADA AMB BASTIMENT I REIXA DE FOSA DÚCTIL CONNECTAT A LA XARXA DE CLAVEGUERAM EXISTENT AMB TUB DE PVC DE DN-250 SN8
	CONDUCTE DE FOSA DÚCTIL DE DN-80 COL·LOCAT EN AMBÓS COSTATS DELS PASSOS DE VIANANTS AMB RESSALT PER GARANTIR EL DRENATGE LONGITUDINAL
	PILONA TIPUS FLEXIBLE TOTAL DE LA CASA COMERCIAL BENITO O EQUIVALENT, AMB UN REFLECTANT DE MIDES 100x1000mm, FABRICADA EN POLIURETÀ FLEXIBLE AMB COLOR NEGRE
	PAPERERA DESPLAÇADA

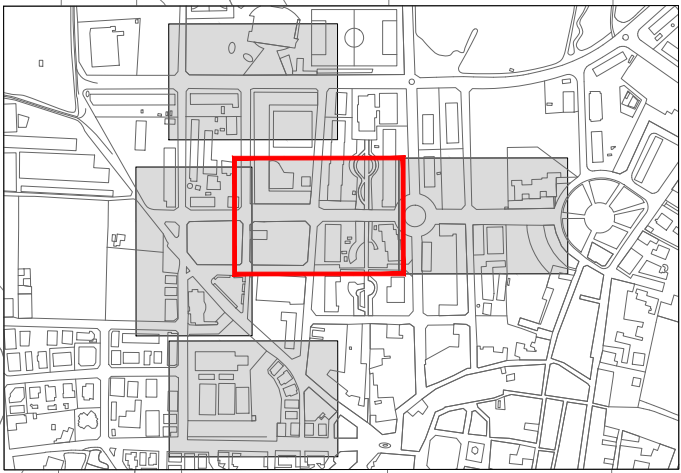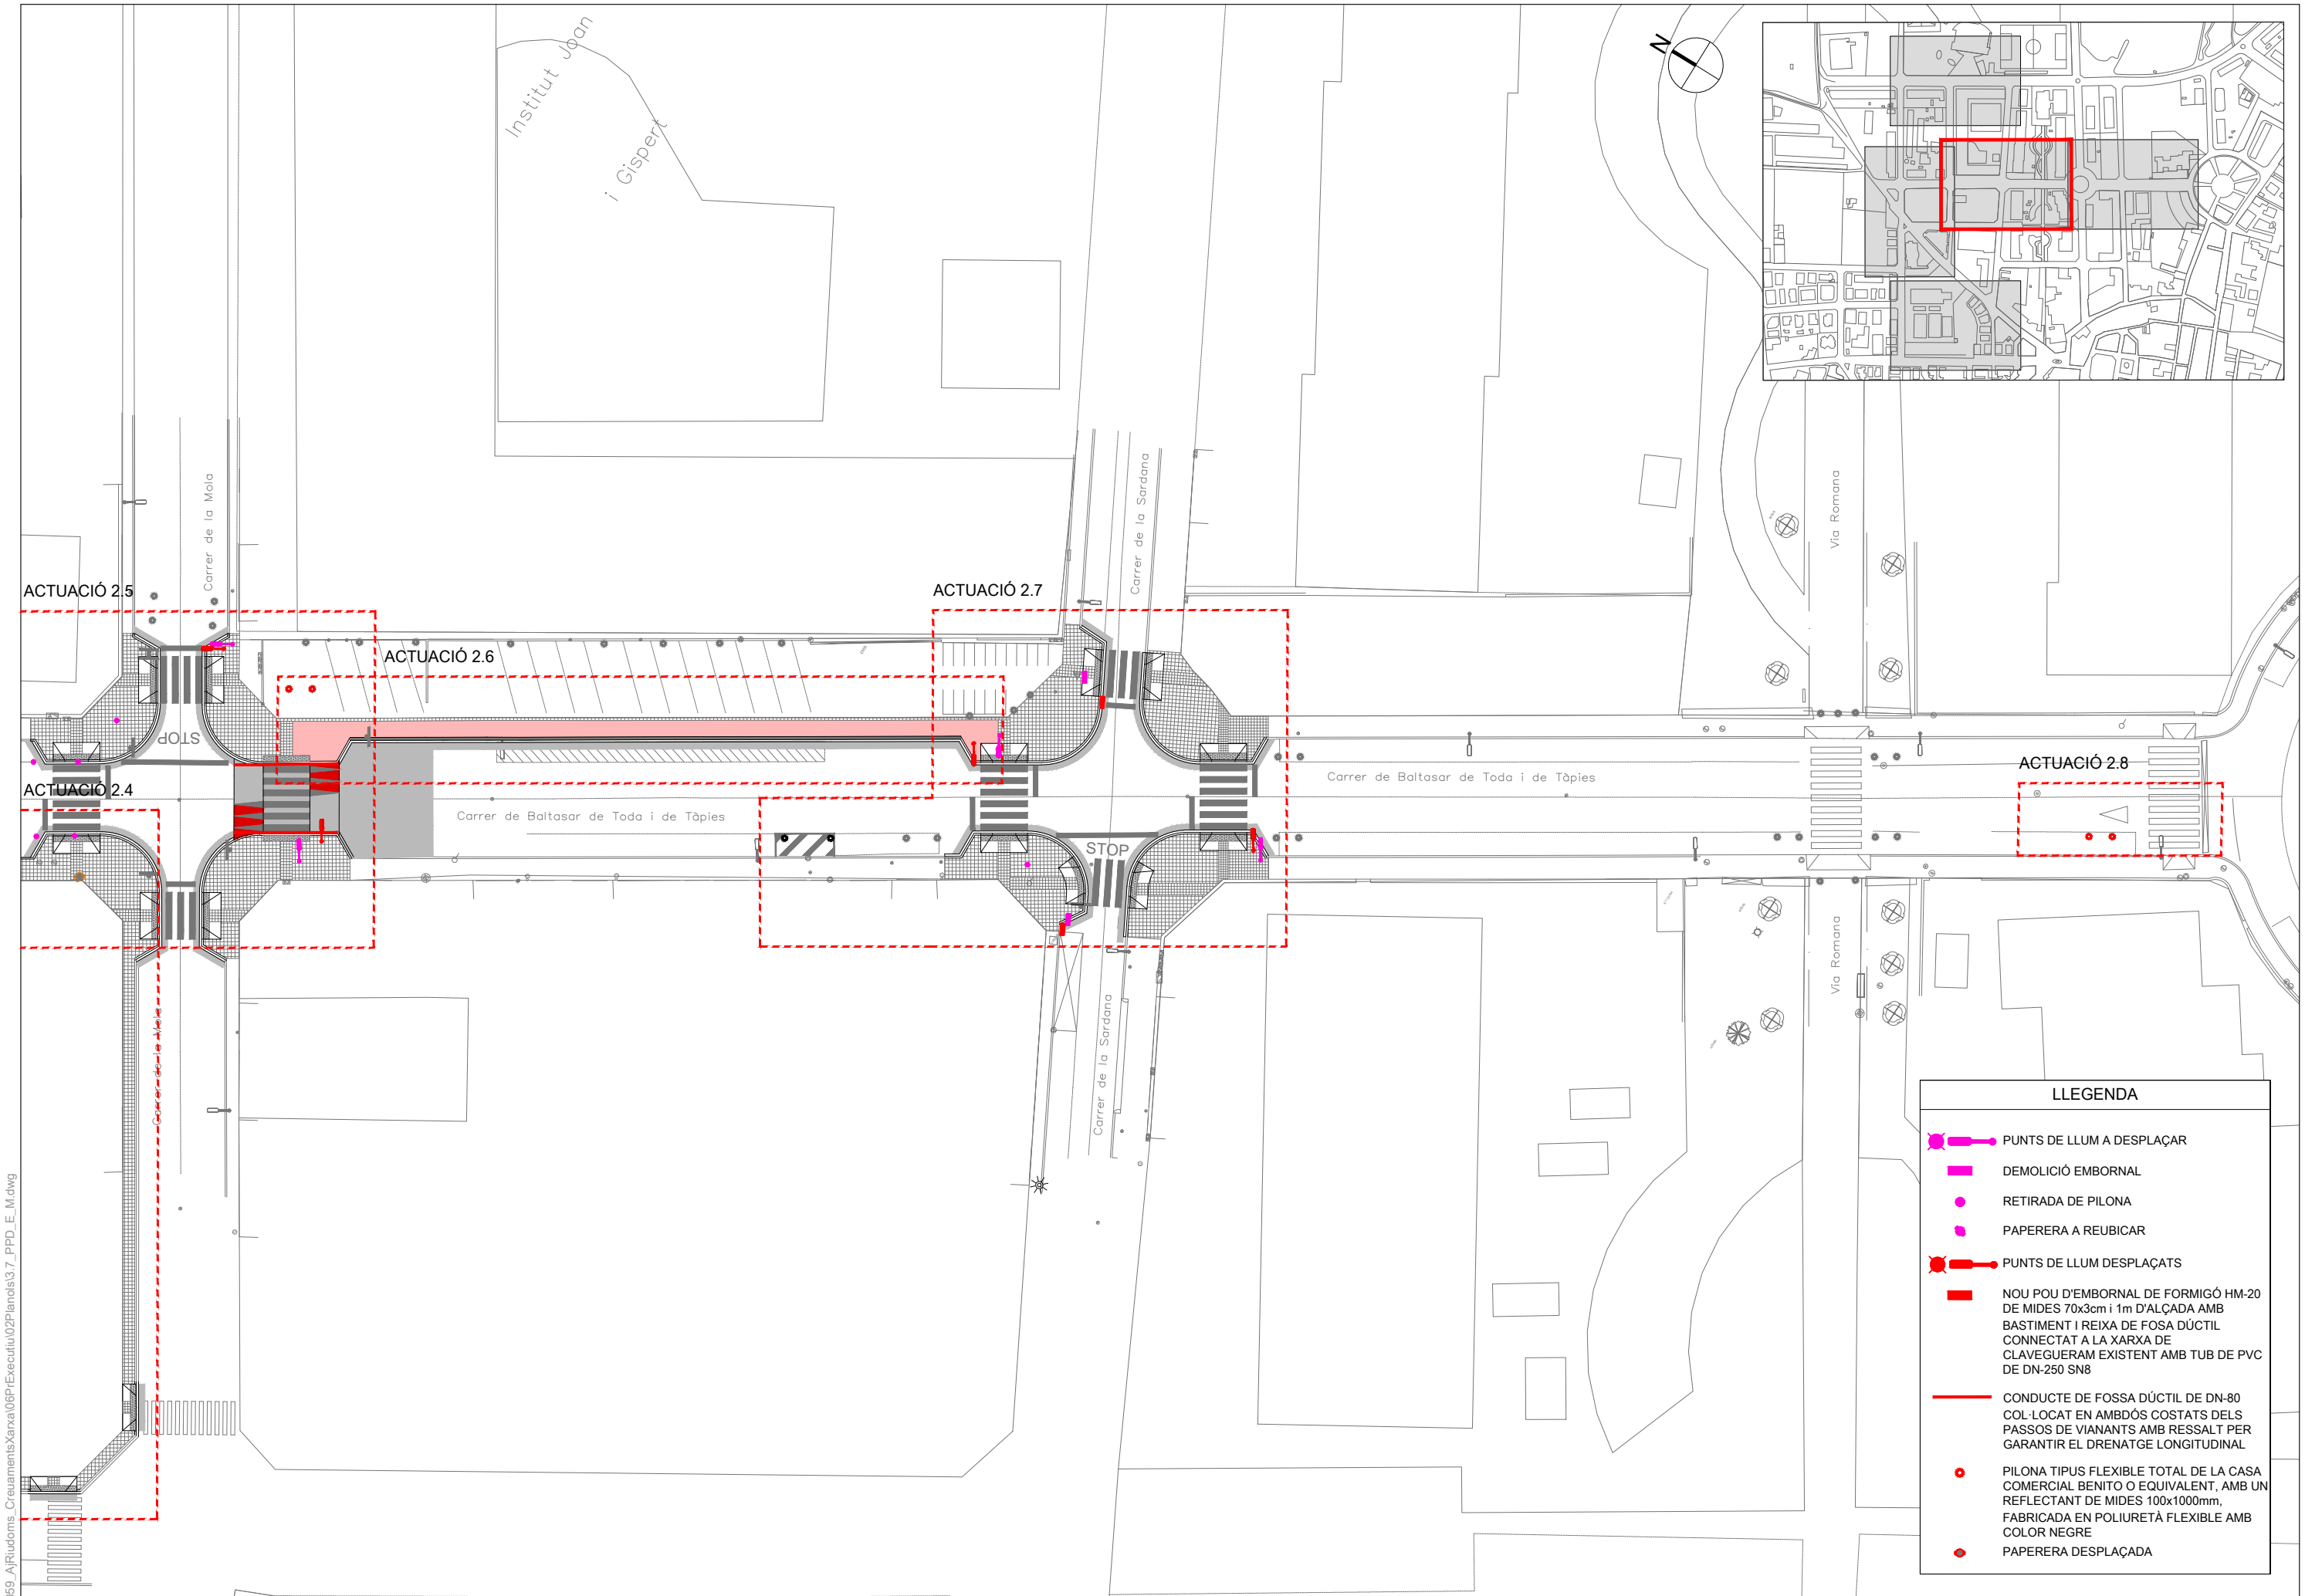

LLEGENDA

PUNTS DE LLUM A DESPLAÇAR

DEMOLICIÓ EMBORNAL

RETIRADA DE PILONA

PAPERERA A REUBICAR

PUNTS DE LLUM DESPLAÇATS

NOU POU D'EMBORNAL DE FORMIGÓ HM-20 DE MIDES 70x3cm i 1m D'ALÇADA AMB BASTIMENT I REIXA DE FOSA DÚCTIL CONNECTAT A LA XARXA DE CLAVEGUERAM EXISTENT AMB TUB DE PVC DE DN-250 SN8


CONDUCTE DE FOSA DÚCTIL DE DN-80 COL·LOCAT EN AMBÓS COSTATS DELS PASSOS DE VIANANTS AMB RESSALT PER GARANTIR EL DRENATGE LONGITUDINAL

PILONA TIPUS FLEXIBLE TOTAL DE LA CASA COMERCIAL BENITO O EQUIVALENT, AMB UN REFLECTANT DE MIDES 100x1000mm, FABRICADA EN POLIURETÀ FLEXIBLE AMB COLOR NEGRE

PAPERERA DESPLAÇADA

W:\OCIP24059_A\Riudoms_CreumentsXarxa\06P\Executiu\02Plans\3.7_PPD_E_M.dwg

W:\OCIP24059_A\Riudoms_CreamentsXarxa\06P-Executiu\02Plànols\3.7_PPD_E_M.dwg

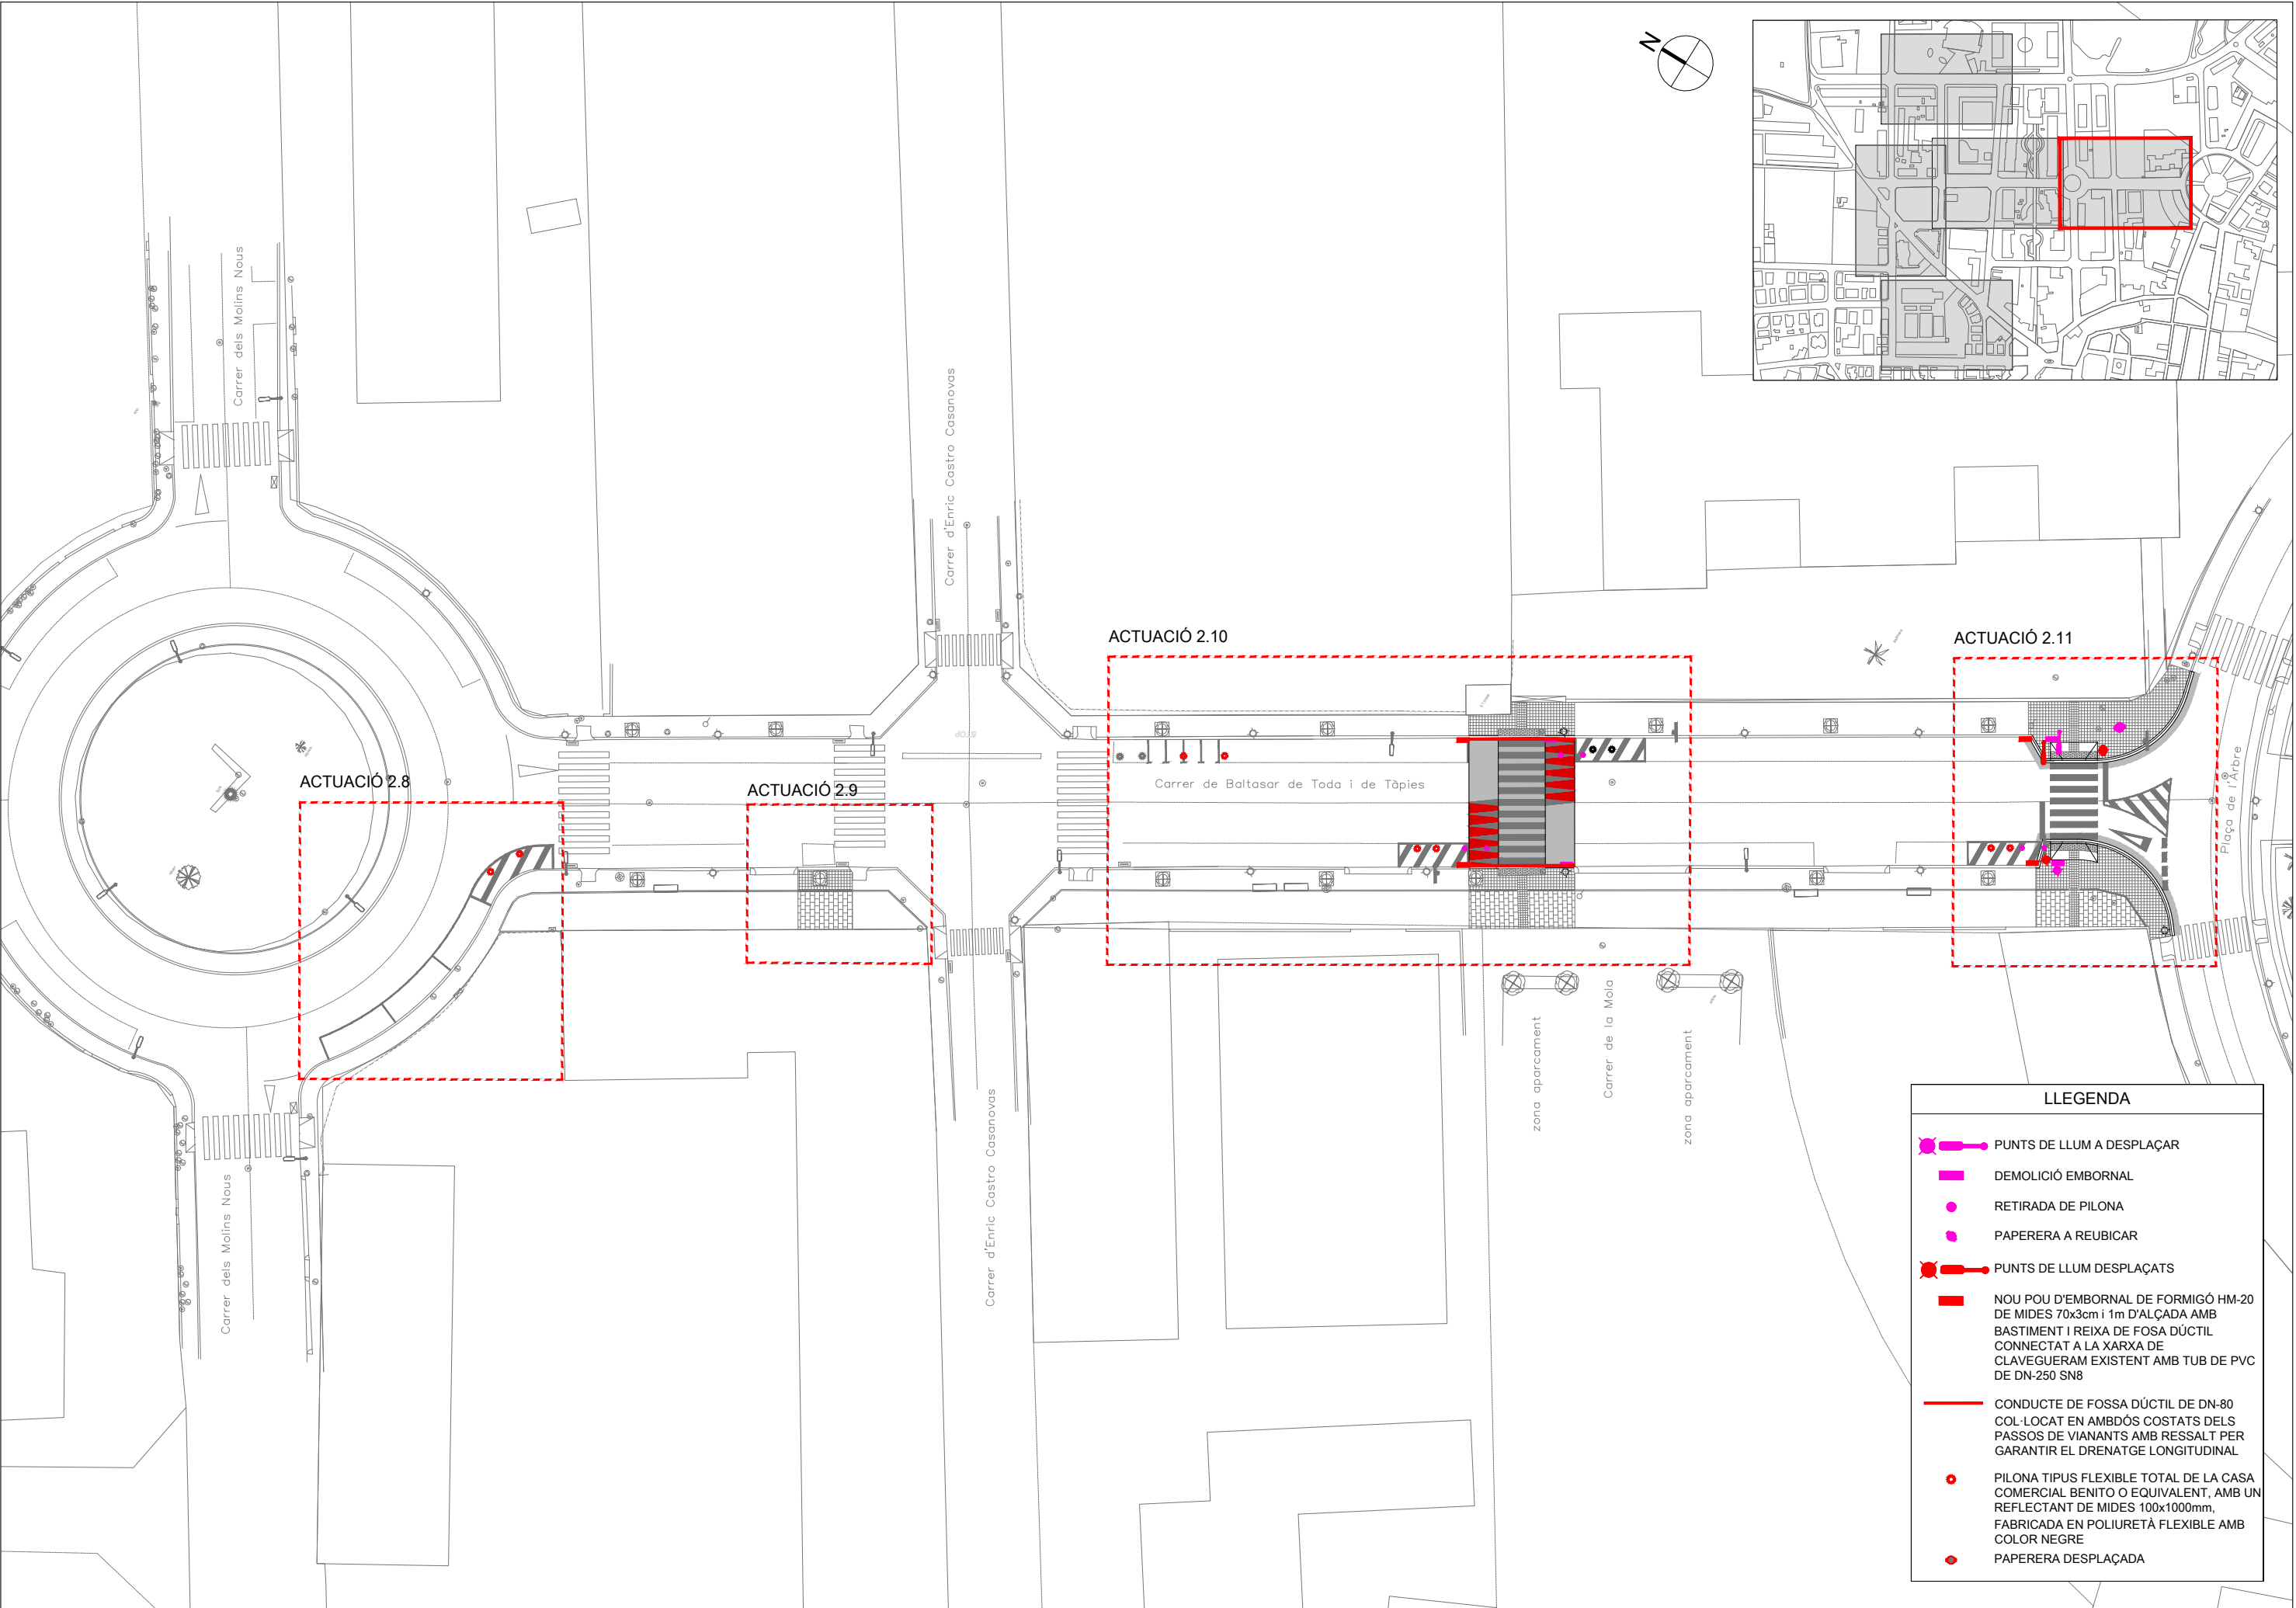

LLEENDA

PUNTS DE LLUM A DESPLAÇAR

DEMOLICIÓ EMBORNAL

RETIRADA DE PILONA

PAPERERA A REUBICAR


PUNTS DE LLUM DESPLAÇATS

NOU POU D'EMBORNAL DE FORMIGÓ HM-20 DE MIDES 70x3cm i 1m D'ALÇADA AMB BASTIMENT I REIXA DE FOSA DÚCTIL CONNECTAT A LA XARXA DE CLAVEGUERAM EXISTENT AMB TUB DE PVC DE DN-250 SN8

CONDUCTE DE FOSA DÚCTIL DE DN-80 COL·LOCAT EN AMB DÒS COSTATS DELS PASSOS DE VIANANTS AMB RESSALT PER GARANTIR EL DRENATGE LONGITUDINAL

PILONA TIPUS FLEXIBLE TOTAL DE LA CASA COMERCIAL BENITO O EQUIVALENT, AMB UN REFLECTANT DE MIDES 100x1000mm, FABRICADA EN POLIURETÀ FLEXIBLE AMB COLOR NEGRE

PAPERERA DESPLAÇADA

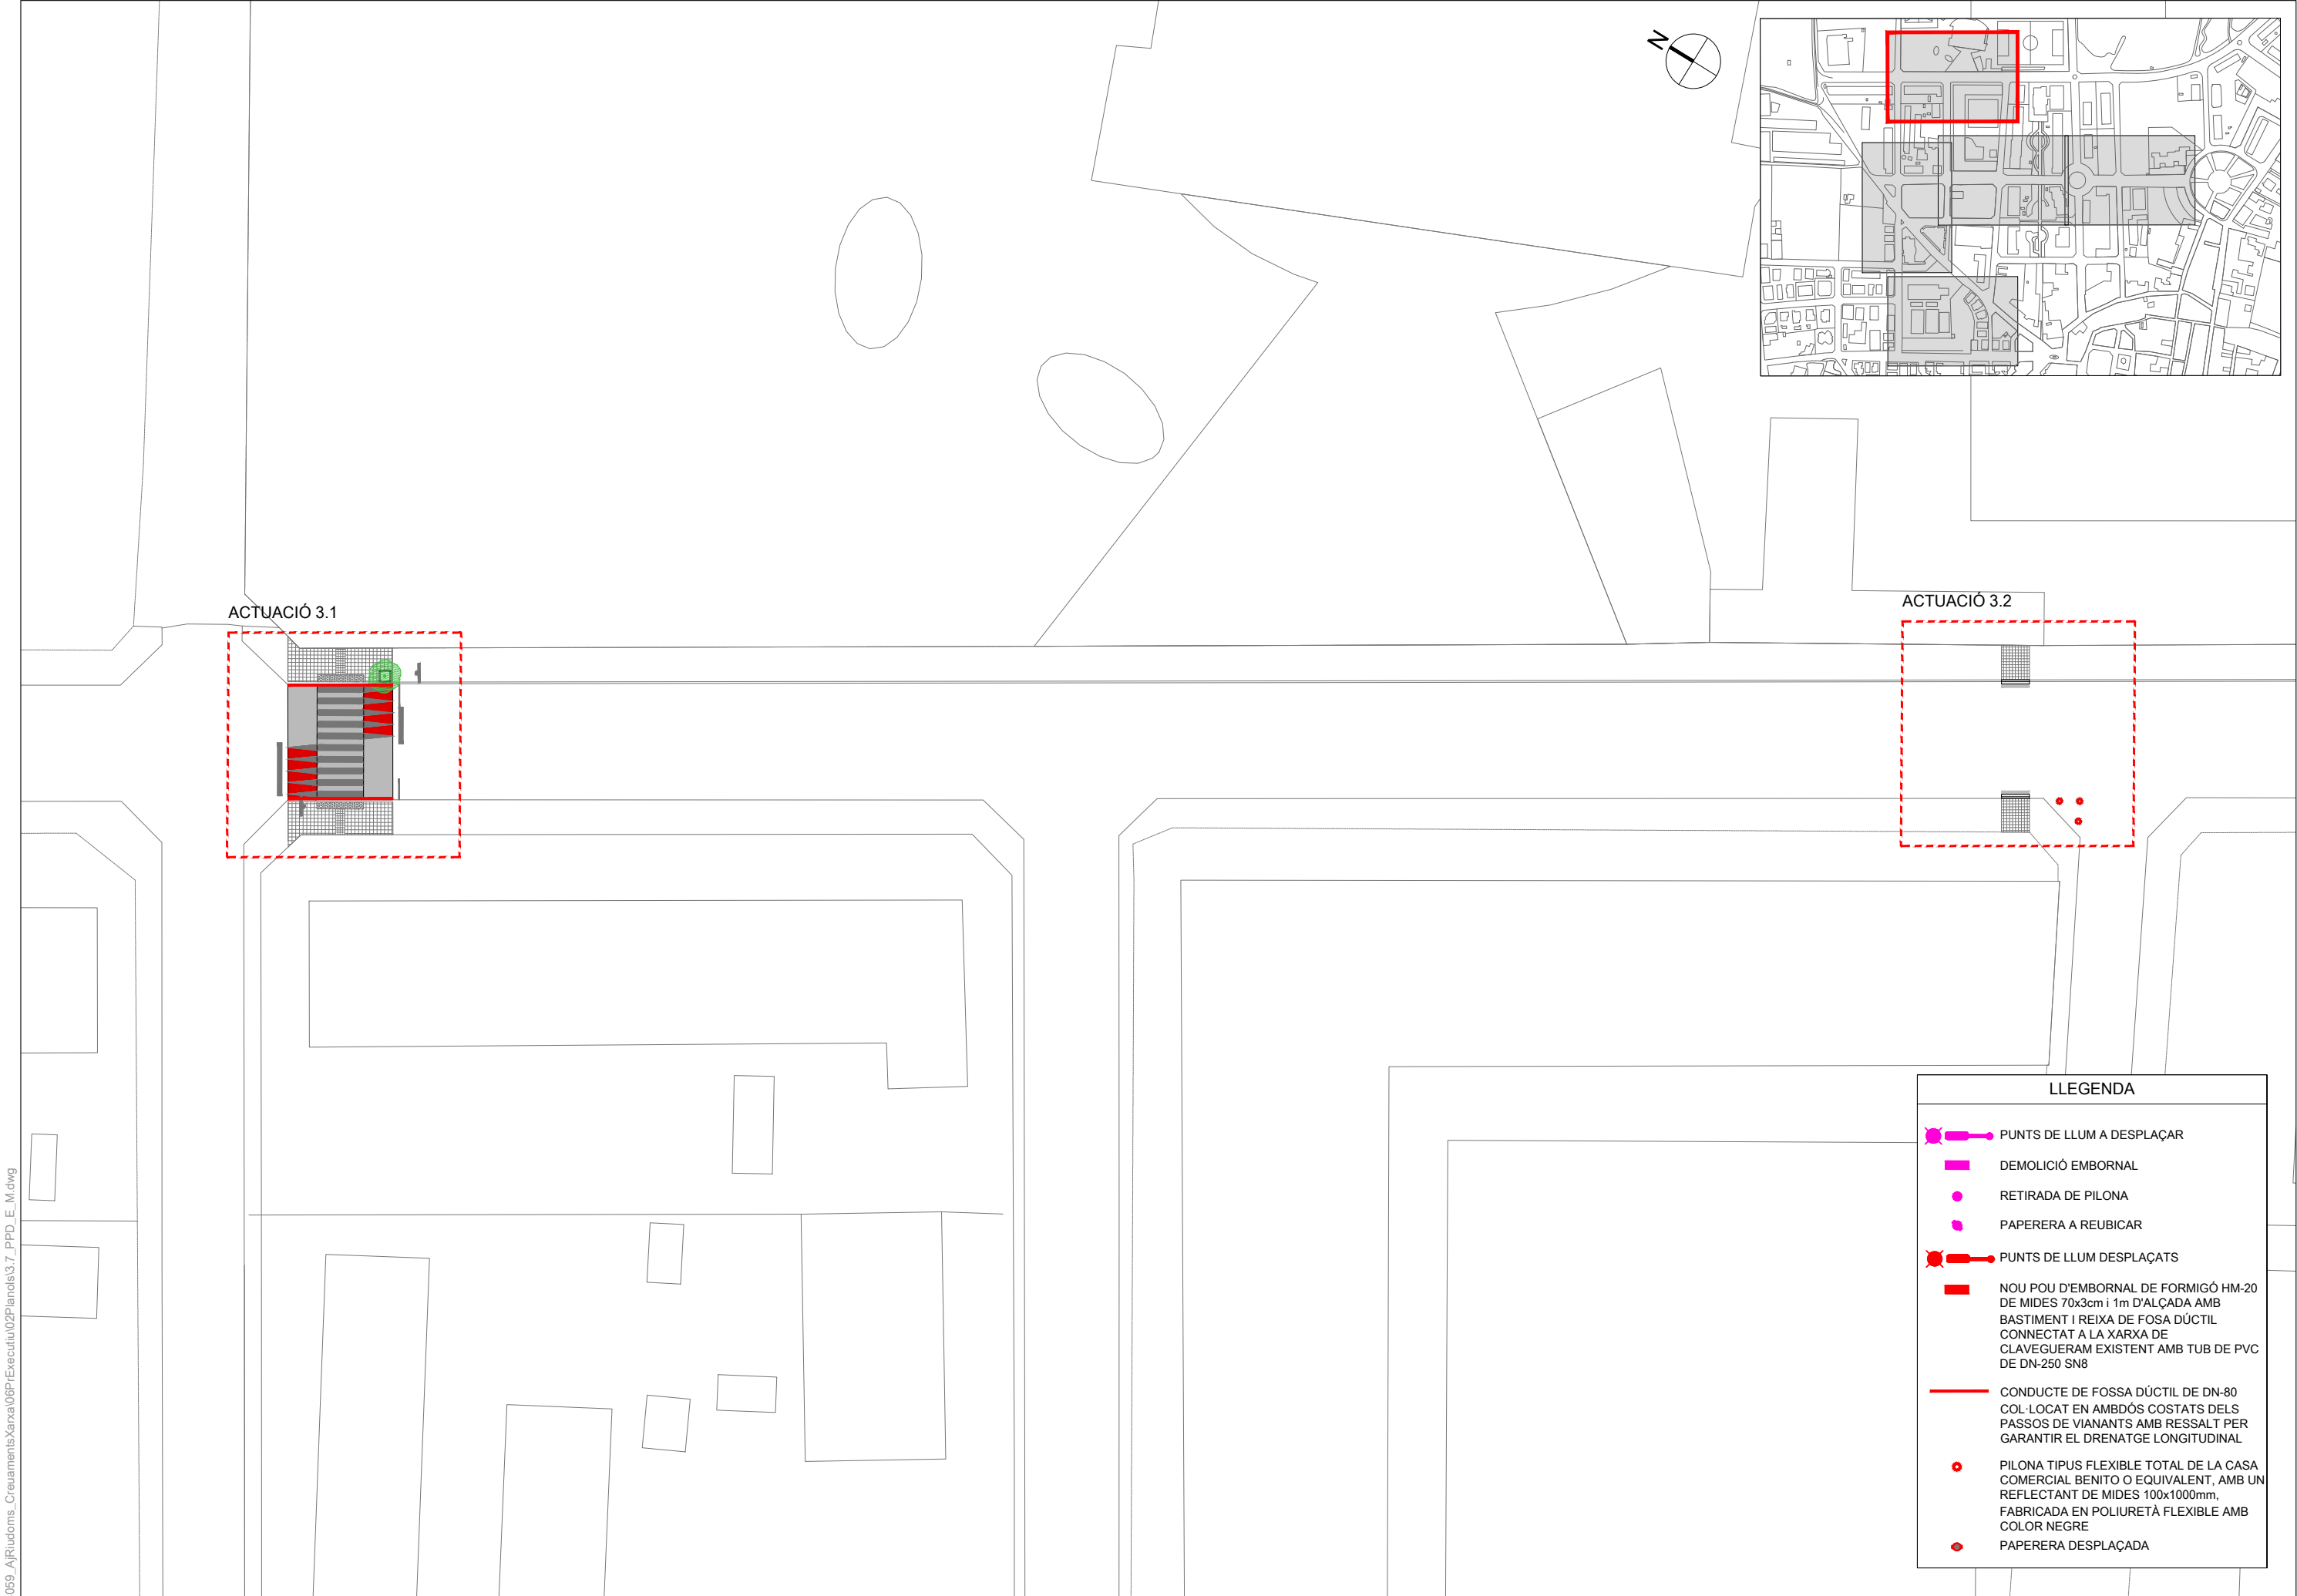

ACTUACIÓ 3.1

ACTUACIÓ 3.2

LLEENDA

PUNTS DE LLUM A DESPLAÇAR

DEMOLICIÓ EMBORNAL

RETIRADA DE PILONA

PAPERERA A REUBICAR

PUNTS DE LLUM DESPLAÇATS

NOU POU D'EMBORNAL DE FORMIGÓ HM-20 DE MIDES 70x3cm i 1m D'ALÇADA AMB BASTIMENT I REIXA DE FOSA DÚCTIL CONNECTAT A LA XARXA DE CLAVEGUERAM EXISTENT AMB TUB DE PVC DE DN-250 SN8

CONDUCTE DE FOSA DÚCTIL DE DN-80 COL·LOCAT EN AMB DÒS COSTATS DELS PASSOS DE VIANANTS AMB RESSALT PER GARANTIR EL DRENATGE LONGITUDINAL

PILONA TIPUS FLEXIBLE TOTAL DE LA CASA COMERCIAL BENITO O EQUIVALENT, AMB UN REFLECTANT DE MIDES 100x1000mm, FABRICADA EN POLIURETÀ FLEXIBLE AMB COLOR NEGRE

PAPERERA DESPLAÇADA



LLEENDA

PUNTS DE LLUM A DESPLAÇAR

DEMOLICIÓ EMBORNAL

RETIRADA DE PILONA

PAPERERA A REUBICAR

PUNTS DE LLUM DESPLAÇATS

NOU POU D'EMBORNAL DE FORMIGÓ HM-20 DE MIDES 70x3cm i 1m D'ALÇADA AMB BASTIMENT I REIXA DE FOSA DÚCTIL CONNECTAT A LA XARXA DE CLAVEGUERAM EXISTENT AMB TUB DE PVC DE DN-250 SN8

CONDUCTE DE FOSA DÚCTIL DE DN-80 COL·LOCAT EN AMBÓS COSTATS DELS PASSOS DE VIANANTS AMB RESSALT PER GARANTIR EL DRENATGE LONGITUDINAL

PILONA TIPUS FLEXIBLE TOTAL DE LA CASA COMERCIAL BENITO O EQUIVALENT, AMB UN REFLECTANT DE MIDES 100x1000mm, FABRICADA EN POLIURETÀ FLEXIBLE AMB COLOR NEGRE

PAPERERA DESPLAÇADA


MARQUES LONGITUDINALS CONTÍNUES

M- 2.2 LÍNIA CONTÍNUA



MARQUES LONGITUDINALS DISCONTÍNUES

M-7.3a ESTACIONAMENT EN LÍNIA (SENSE DELIMITACIO DE PLACES)

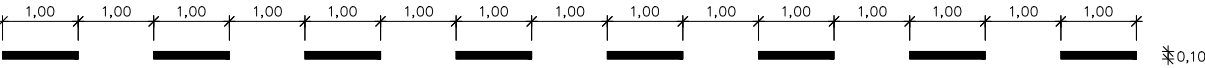


MARQUES TRANSVERSALS

M-4.1 LÍNIA DE DETENCIÓ




M-4.2 LÍNIA DE CEDIU EL PAS

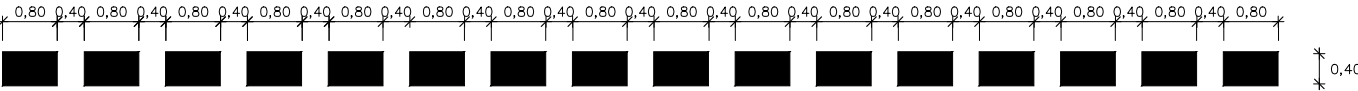


ZEBRAT

M-7.2 ZEBRAT VIA ≤ 60Km/h

A. CIRCULACIÓ EN DOBLE SENTIT

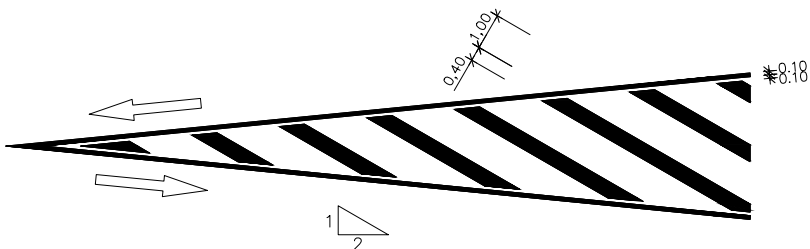

B. DIVERGENT

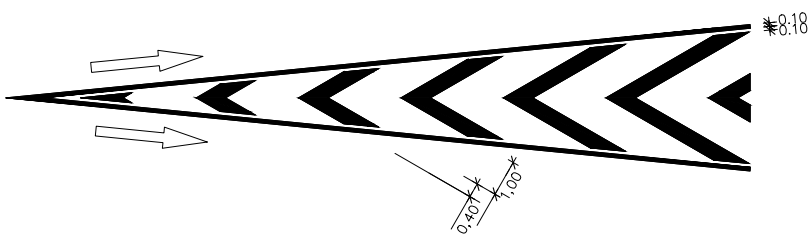


PAS DE VIANANTS

M-4.3

1. RECTE




2. INCLINAT

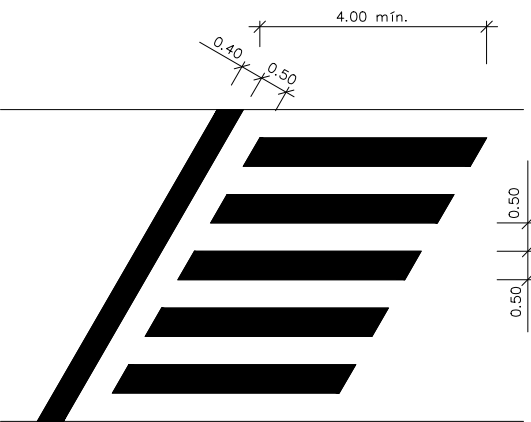



ESTACIONAMENT MOTOS

M-7.4

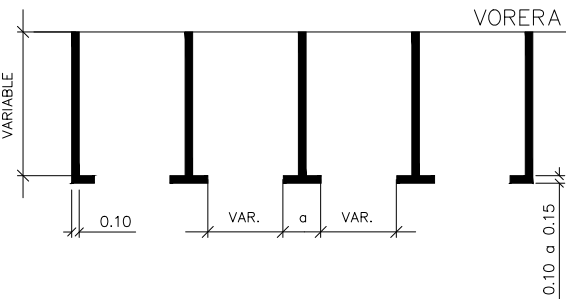

W:\OCIP24059_A\Riudoms_Creuaments\Xarxa\06P\Executiu\02Plànols\3.8_Detalls.dwg


M-7.10 QUADRICULA

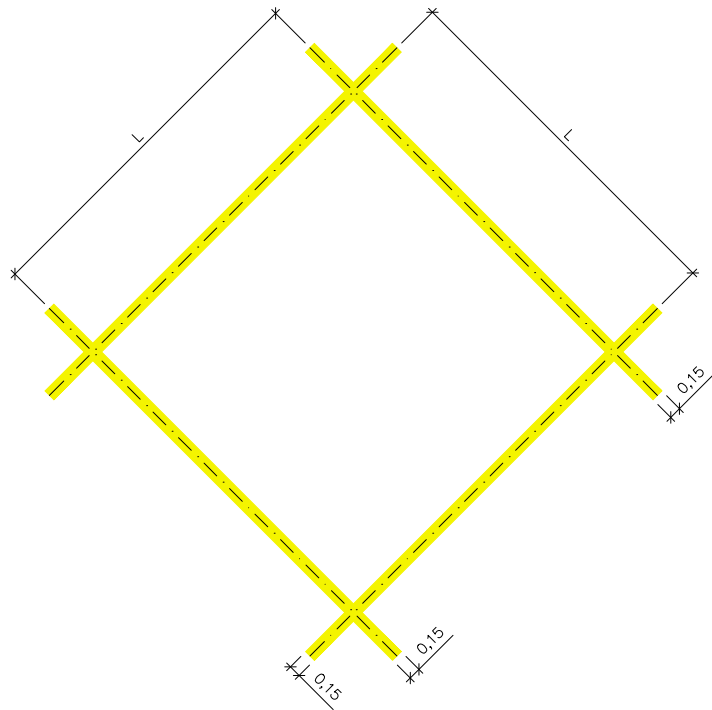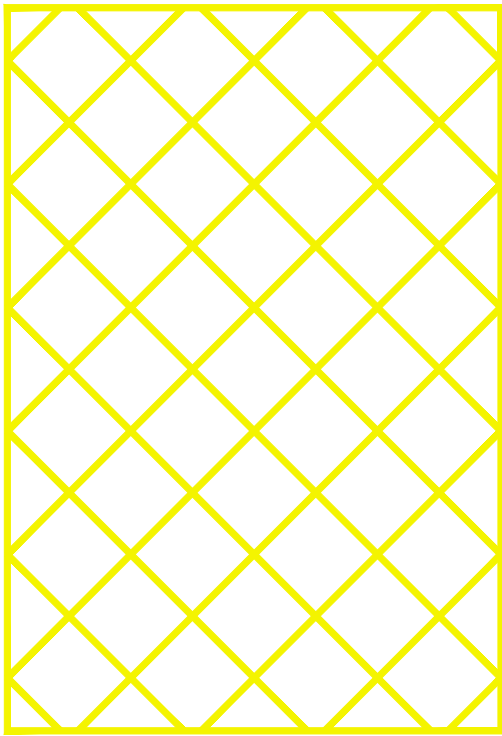


L= ENTRE 1 i 2 m DEPENENT DE LA SUPERFÍCIE A SENYALITZAR

FLETXES DE DIRECCIÓ

M-5.2c A L'ESQUERRA

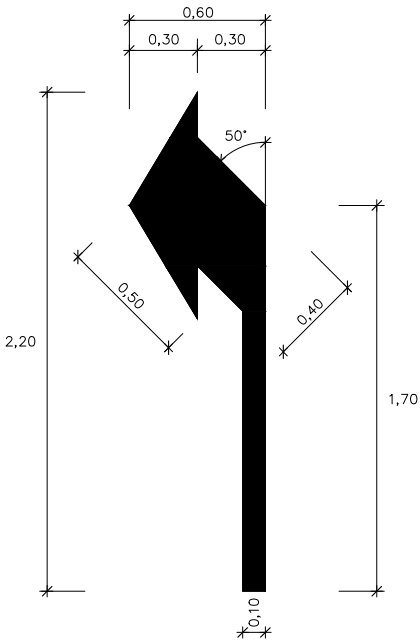


M-5.2d RECTA O A LA DRETA

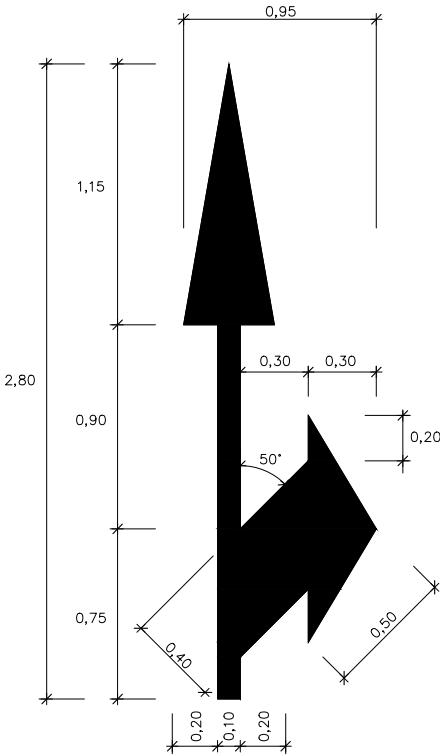

STOP


M-6.4 VIA AMB V.M. ≤ 60 Km/h

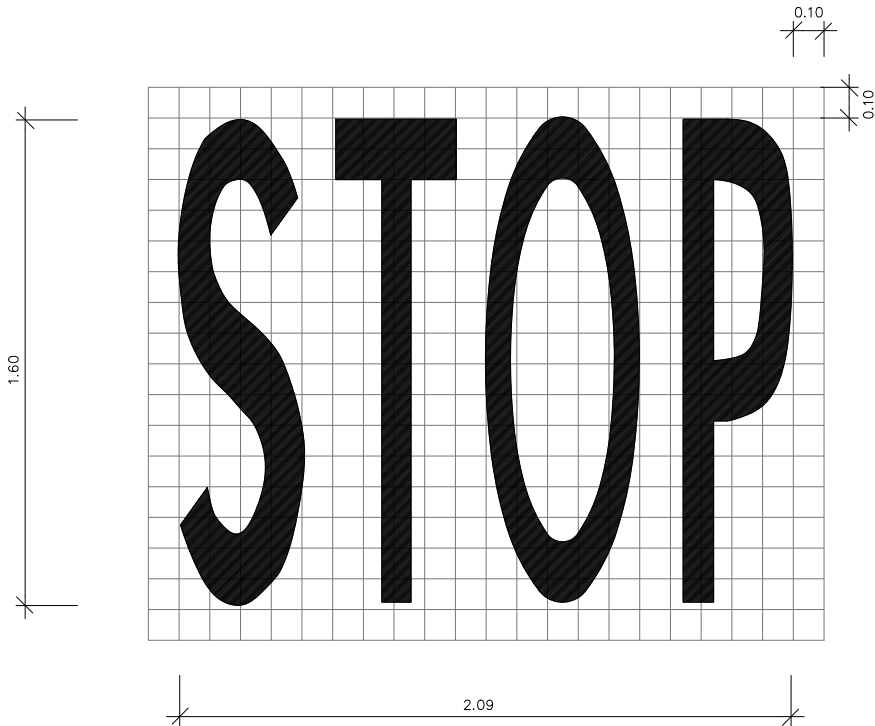

CEDIU EL PAS


M-6.5

S=1,434m²

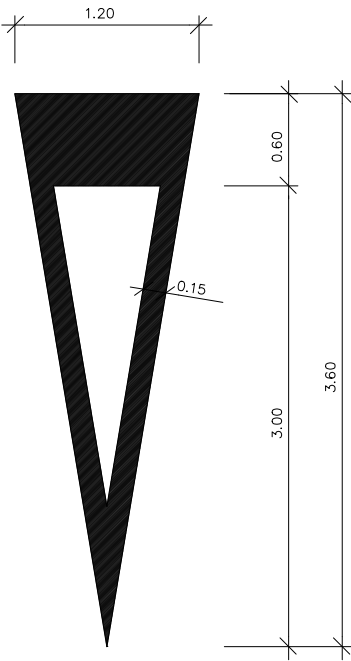

ZONA RESERVADA PER PERSONES
AMB MOBILITAT REDUÏDA


M-6.8

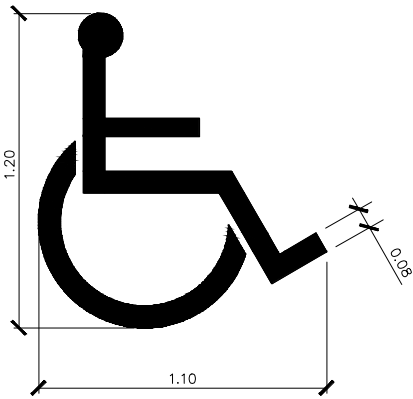

S= 0,287

ZONA RESERVADA VIANANTS

M-6.9

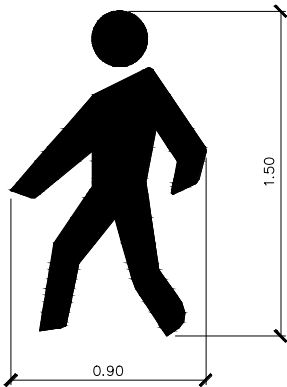


S= 0,510 m²


DETALLS CONSTRUCTIUS SENYALS

SENYALS VERTICALS


SENYAL TRIANGULAR

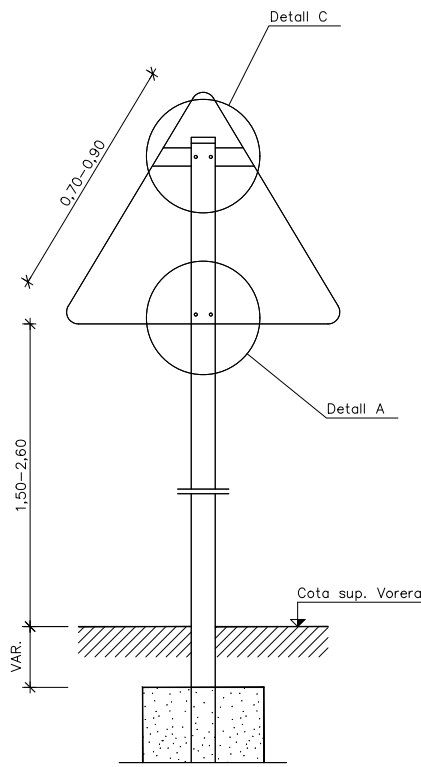


SENYAL TRIANGULAR INVERTIDA

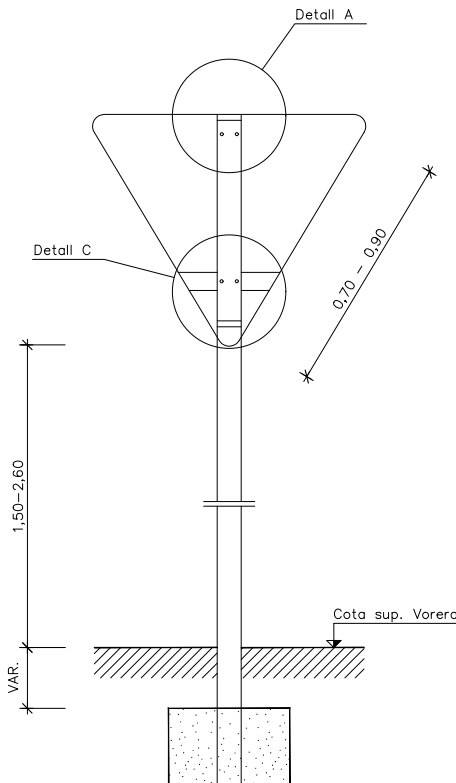


SENYAL CIRCULAR

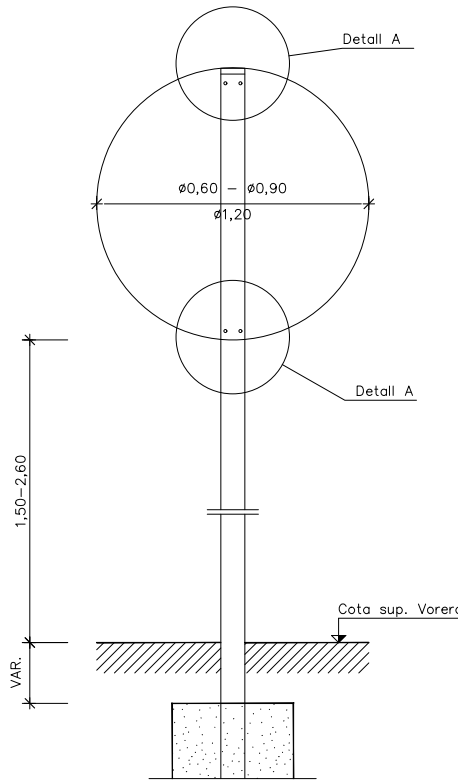


SENYAL OCTOGONAL

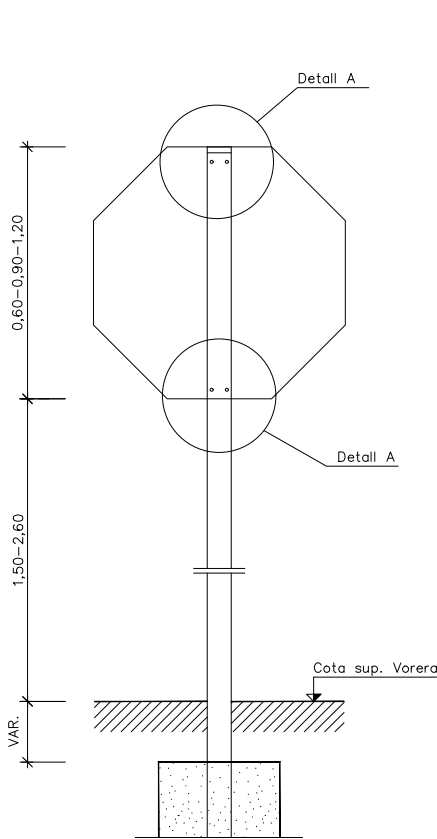

SENYAL RECTANGULAR VERTICAL

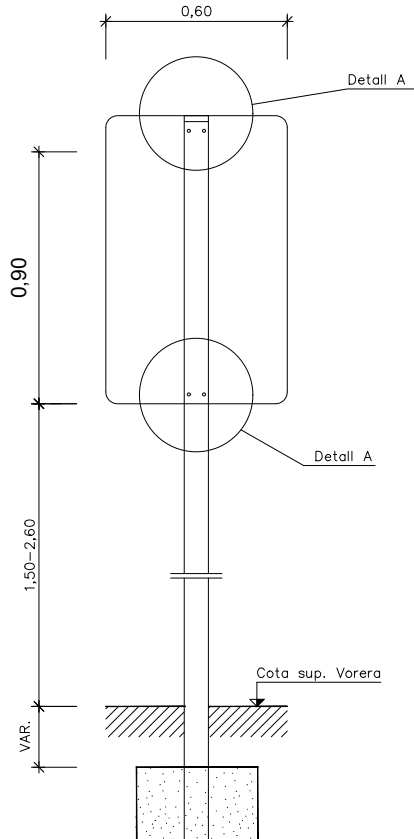

SENYAL QUADRADA

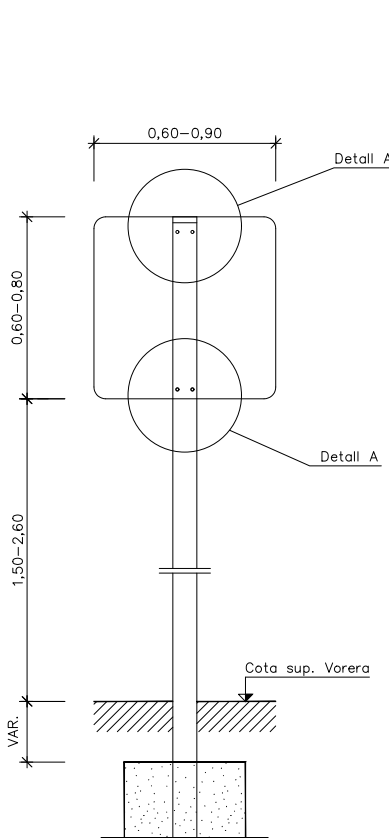


S-18




S-13




P-15a

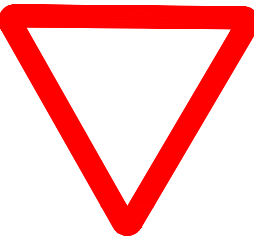


R-1

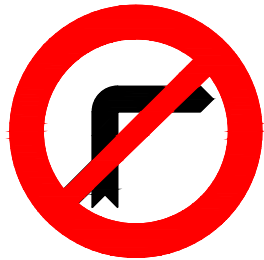


R-302

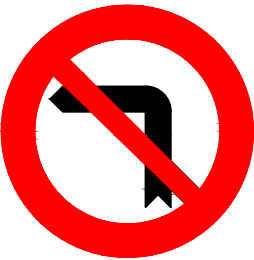


R-303

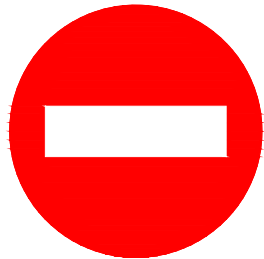

R-101

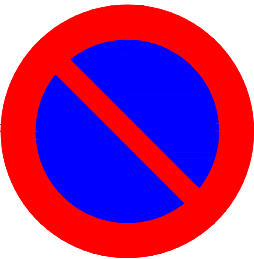

R-308

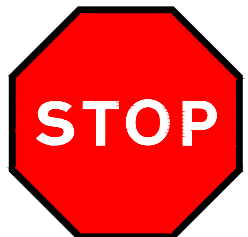

R-2

COBERTA DE XAPA
GRUIX 2 mm.

PEÇA D'ANCORATGE
DETALL B

PAL

Technical drawing of a vertical post assembly. The drawing shows a cross-section of a post with several components labeled in Catalan. The labels and their corresponding parts are:

- BRIDA D'ANCORATGE** (Anchoring bracket) - points to the top horizontal bracket.
- DETALLS E i D** (Details E and D) - points to the top horizontal bracket.
- COBERTA DE XAPA** (Sheet metal cover) - points to the top horizontal bracket.
- GRUIX 2 mm.** (Thickness 2 mm) - points to the top horizontal bracket.
- SENYAL** (Signal) - points to the top horizontal bracket.
- PEÇA D'ANCORATGE** (Anchoring piece) - points to the top horizontal bracket.
- DETALL B** (Detail B) - points to the top horizontal bracket.
- PAL** (Post) - points to the vertical post.
- BRIDA D'ANCORATGE** (Anchoring bracket) - points to the bottom horizontal bracket.
- DETALL D** (Detail D) - points to the bottom horizontal bracket.

Technical drawing of a galvanized iron plate (Planxa de Ferro Galvanitzada) with dimensions and a detail view.

The main drawing shows a rectangular plate with a width of 80 and a height of 39.86. It features a vertical flange on the left side with two oval-shaped holes. The plate is labeled "PLANXA DE FERRO GALVANITZADA EN CALENT DE 2 mm. DE GRUIX".

The detail view on the right shows a corner of the plate with a thickness of 24 and a height of 60. The corner is reinforced with a hatched pattern.

PLANXA DE FERRO GALVANITZADA
EN CALENT DE 2 mm. DE GRUIX

The drawing shows a rectangular plate with a width of 85 and a height of 32. It features a central horizontal slot with a width of 133 and a height of 39. The plate is made of galvanized iron (Planxa de Ferro Galvanitzada) and has a thickness of 2 mm (EN CALENT DE 2 mm. DE GRUIX). The drawing includes dimension lines and a leader line pointing to the plate.

Technical drawing of a mechanical part showing front and top views.

Front View: A semi-circular arch with a radius of $R\ 30$ and a height of 32 . The base is indicated by two vertical lines with tick marks.

Top View: A rectangle with overall dimensions of 133 (width) by 59 (height). It features two circular holes, each with a diameter of $\varnothing 9$, positioned symmetrically. The holes are located at a distance of $133/2 - 9/2 = 59$ from the center line.

Technical drawing of a bronze flywheel (Volandera de Bronze) showing top and side views with dimensions and labels.

Top View Dimensions:

- Overall diameter: 48.5
- Inner diameter: 25
- Inner hole diameter: 13

Side View Dimensions:

- Total height: 63
- Flange thickness: 7.5
- Shaft diameter: 9
- Shaft length: 43
- Flange thickness (top): 5
- Flange thickness (bottom): 3.8

Labels:

- DIRECCIÓ DEL SERVEI
- ESPAI PER A GRAVAR EL NOM DEL SERVEI
- VOLANDERA DE BRONZE
- VOLANDERA DE BRONZE
- AMB EL NOM DEL SERVEI GRAVAT
- ACER Ø6

Technical drawing showing a 3D perspective view of a concrete structure and a corresponding side elevation.

The 3D view on the left shows a rectangular concrete structure with a vertical pipe passing through its center. The structure is labeled "FORMIGÓ HM-20" and "O TERRES". The vertical pipe is labeled "VARIABLE".

The side elevation on the right shows a rectangular structure with a vertical dimension line indicating a height of "VARIABLE (1,80-4,00)". The structure is labeled "ALÇAT" at the bottom.


Technical drawing of a mechanical part, likely a bracket or support, showing dimensions in millimeters (mm). The part is symmetrical about a vertical centerline.

Dimensions:

- Overall width: 213 mm
- Overall height: 65 mm
- Top horizontal edge: 20 mm (left), 25 mm (right)
- Bottom horizontal edge: 20 mm (left), 25 mm (right)
- Left vertical edge: 32.5 mm (top), 11 mm (bottom)
- Right vertical edge: 27 mm (top), 10 mm (bottom)
- Internal features (two identical):
 - Horizontal distance from centerline: 45 mm
 - Horizontal distance between features: 25 mm
 - Vertical distance from bottom edge: 20 mm
 - Horizontal distance from vertical edge: 10 mm


En formigó $h=0.40$ mínim
En Formigó més terra $h=0.50$ mínim
En terra $h=0.70$ mínim

ESQUEMA DE COL.LOCACIÓ SENYALS DE PERILL


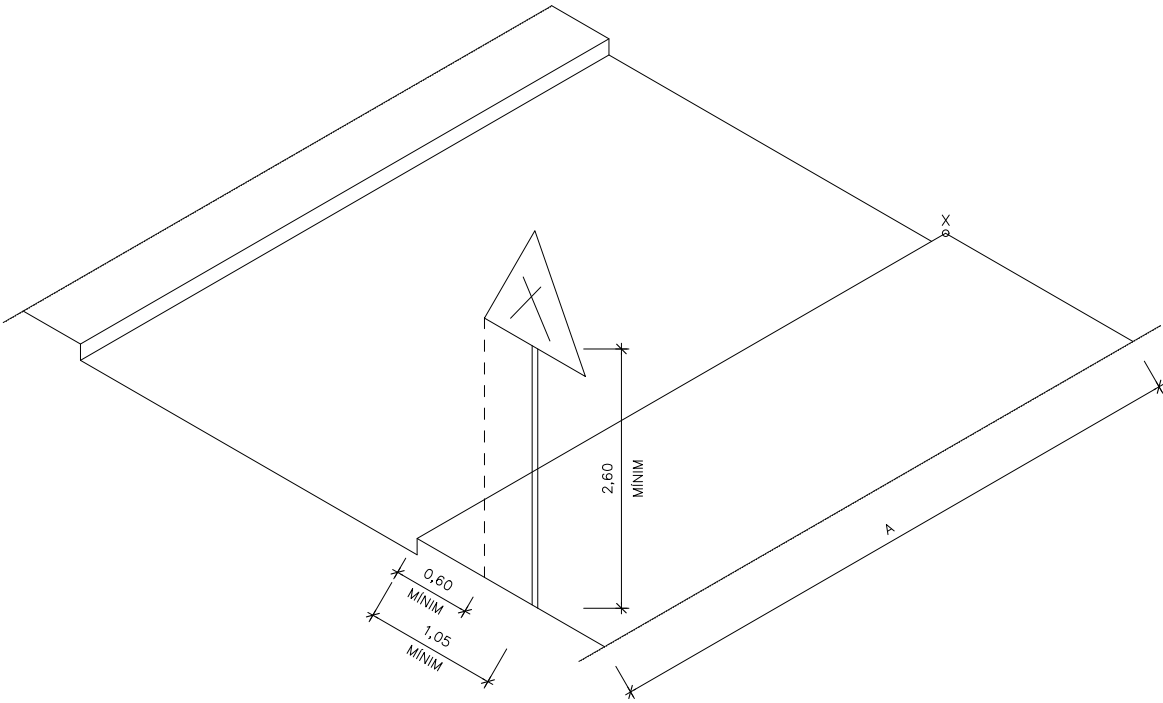


-X- Punt perillós (cruïlles) que cal senyalitzar.
A= 20-30 o 40 si s'hi circula a 20-30 o 40 Km/h.

ESQUEMA DE COL.LOCACIÓ SENYALS VERTICALS EN CRUÏLLES


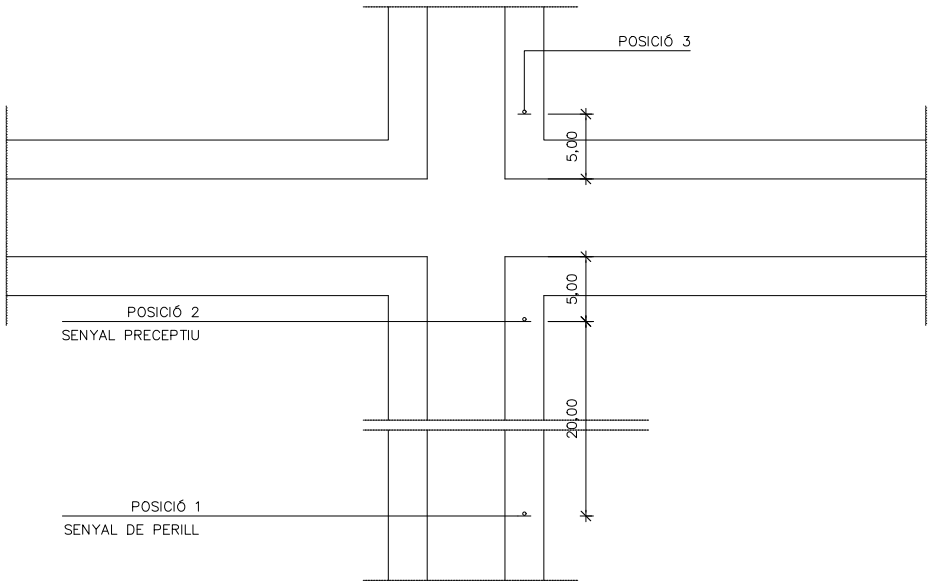


SISTEMES DE FIXACIONS I ALÇADES DE SENYALS

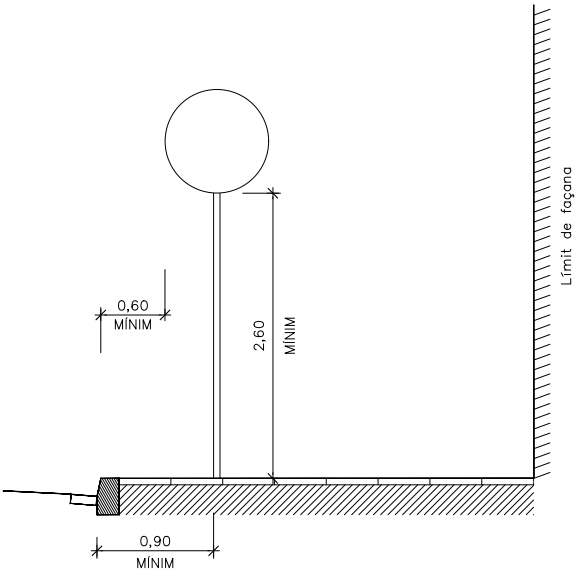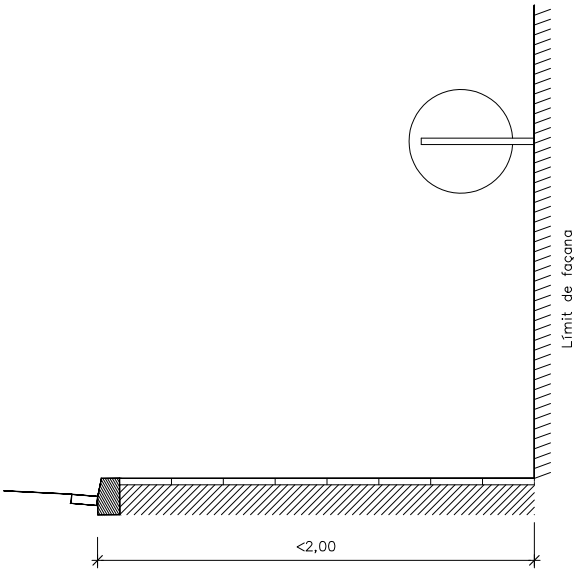

W:\OCIP24059_A\Riudoms_Creuments\Xarxa\06P\Executiu\02Plànols\3.8_Detalls.dwg



PLANTA

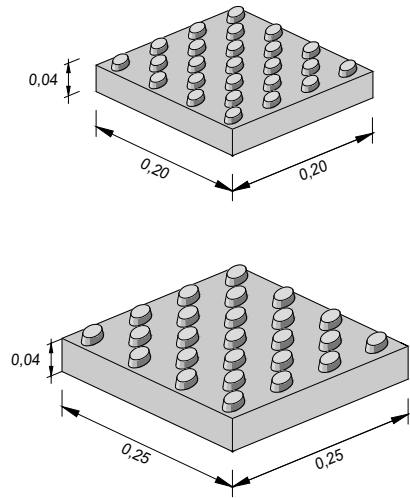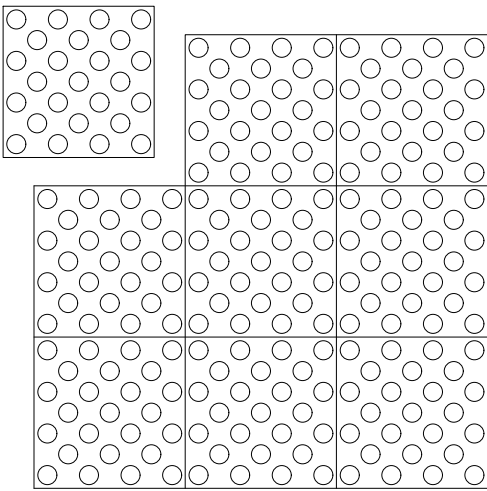

Paviment de botons de 20x20 i 25x25 cm.
per a invidents

Sense escala



PLANTA

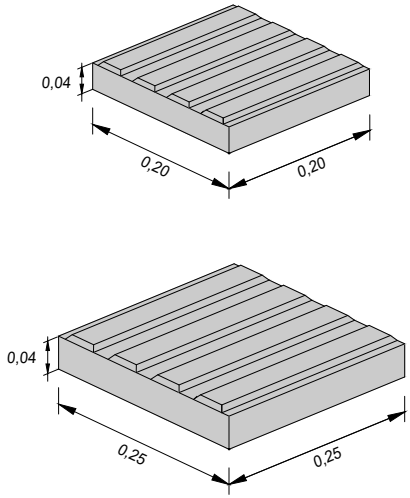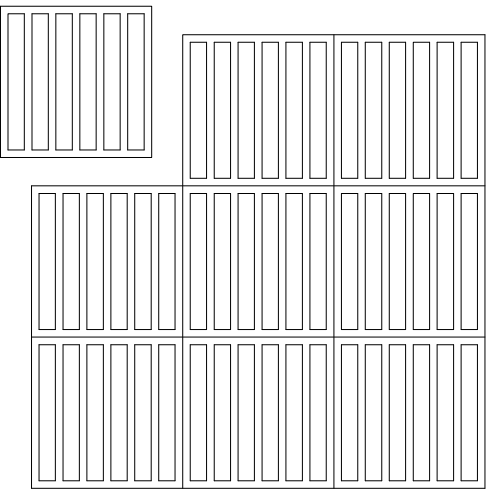

Paviment estriat de 20x20 i 25x25 cm.
per a invidents


Sense escala

PLANTA

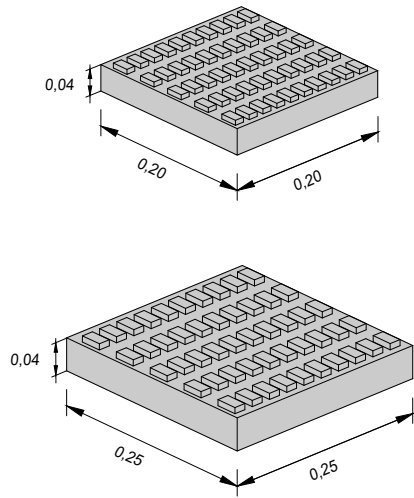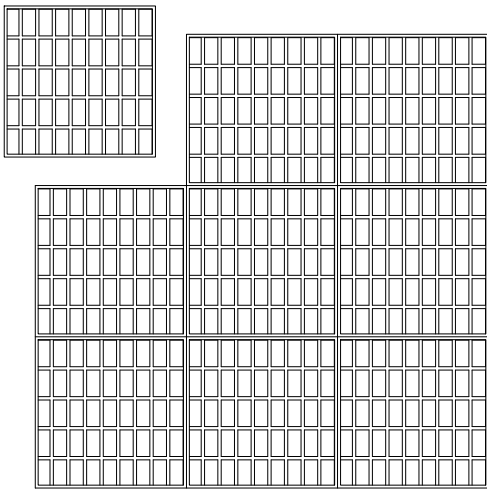


Paviment panot de 20x20 i 25x25 cm. de
45 pastilles en color gris, blanc i vermell


Sense escala

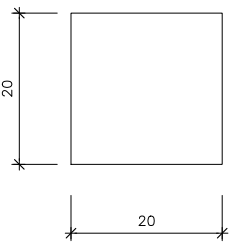

Planta


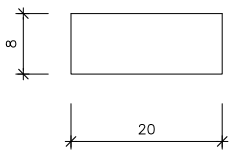


Alçat

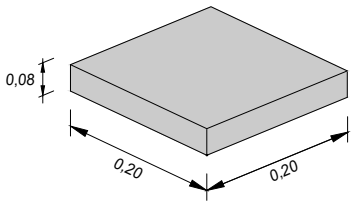

Rigola de color blanc 20x20x8cm

Escala 1:15

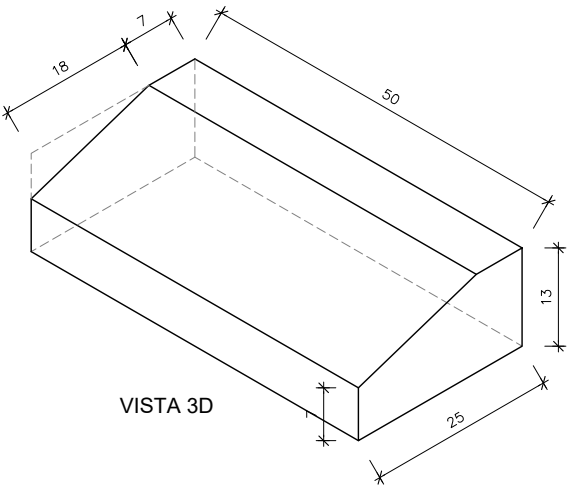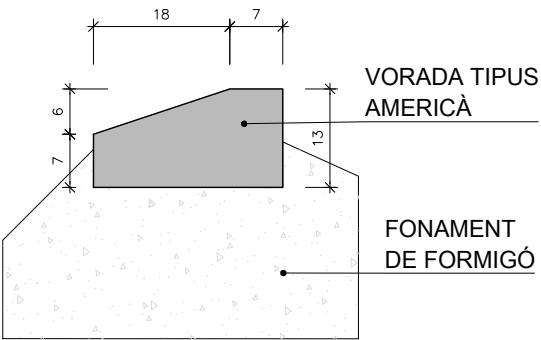


VISTA 3D

DETALL VORADA TIPUS AMERICÀ 25x25 cm.

W:\OCIP24059_A\Riudoms_Creuaments\Xarxa\06P-Executiu\02Plànols\3.8_Detalls.dwg

PILONA FLEXIBLE HFLEX DE BENITO


cotes en mm

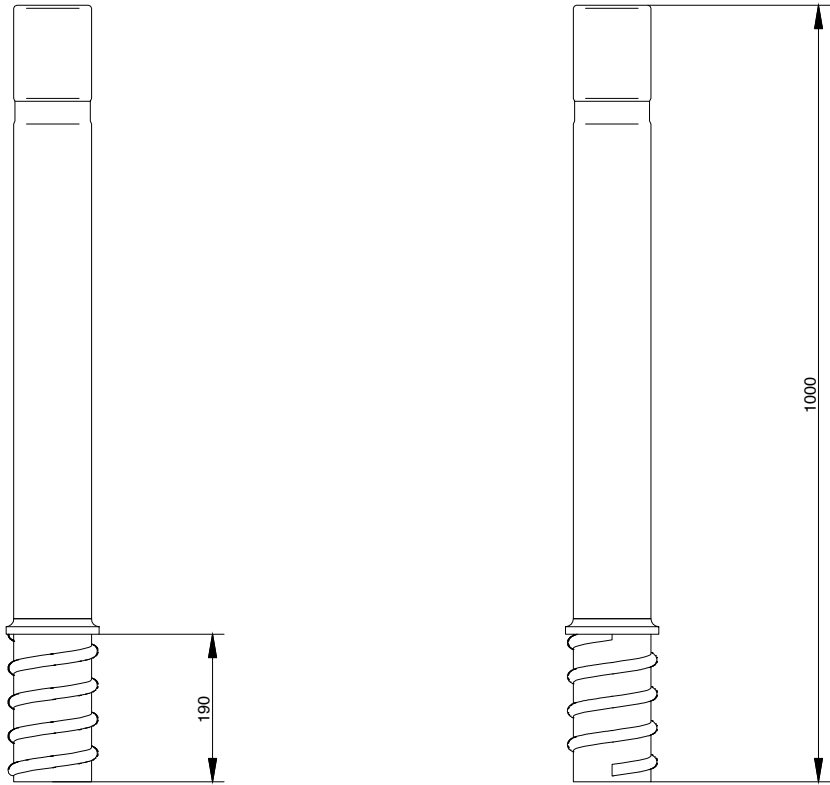


SECCIÓ

VORADA T3





cotes en cm

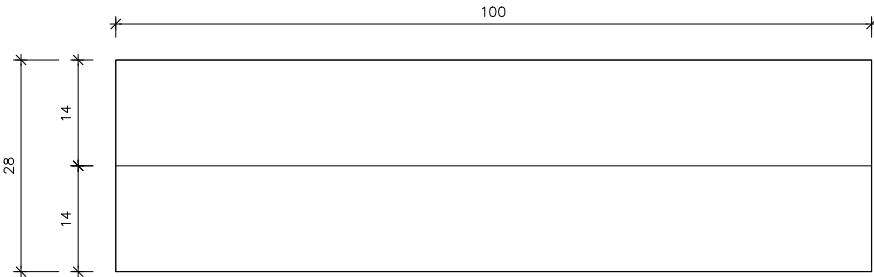

ALÇAT

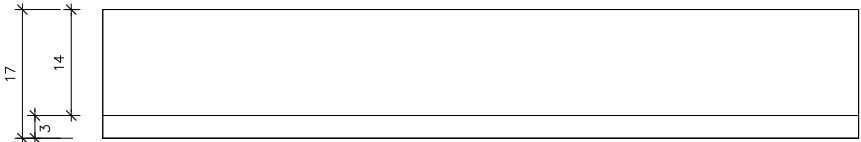


PLANTA

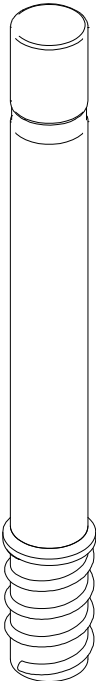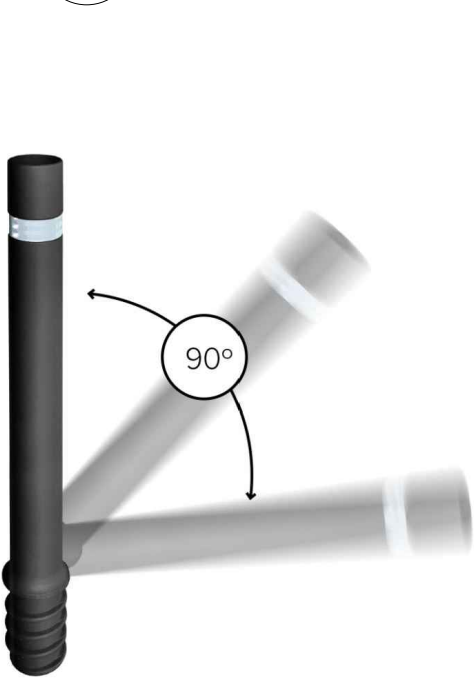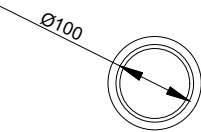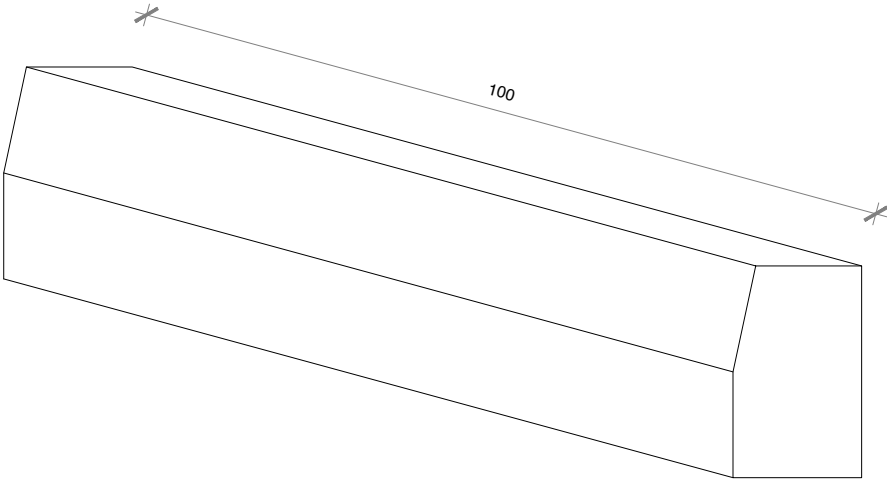


W:\OCIP24059_A\Ribudoms_Creuaments\Xarxa\06P\Executiu\02Plànols\3.8_Detalls.dwg


DETALL GUAL 4 m. DEPRIMIT

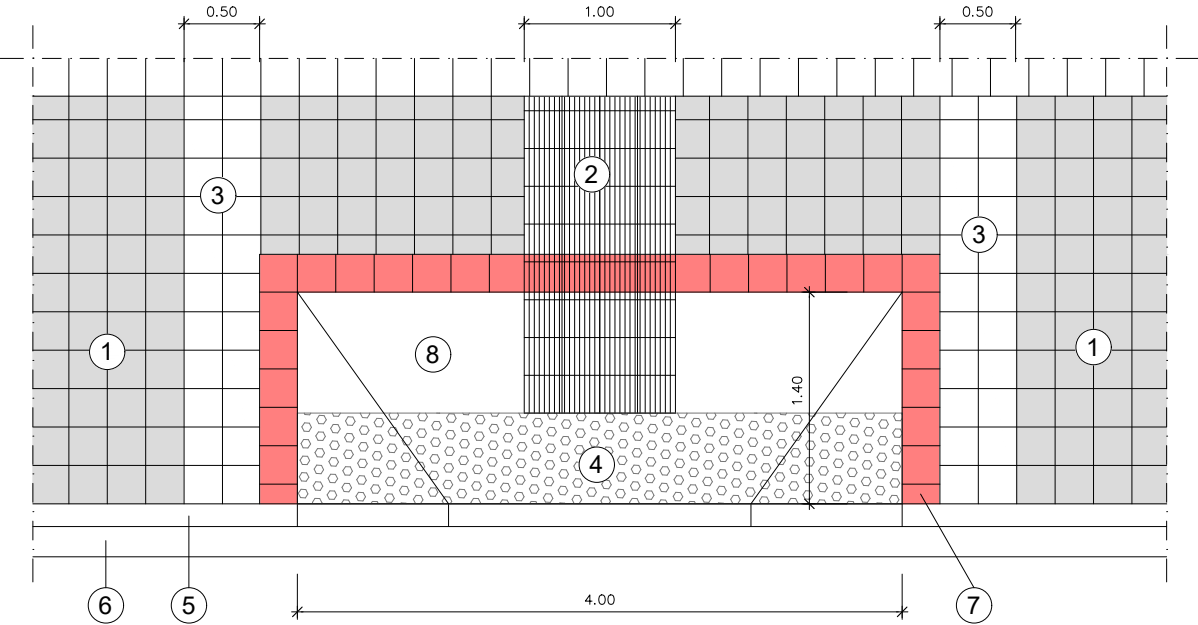

- 1 Paviment panot 25 x 25 cm.
- 2 Paviment estriat 25 x 25 cm.
- 3 Paviment panot blanc 25 x 25 cm.
- 4 Paviment de botons 25 x 25 cm.
- 5 Vorada T-3
- 6 Rigola blanca 20 x 20 cm.
- 7 Paviment panot color vermell 25 x 25 cm.
- 8 Gual deprimit 4 m.

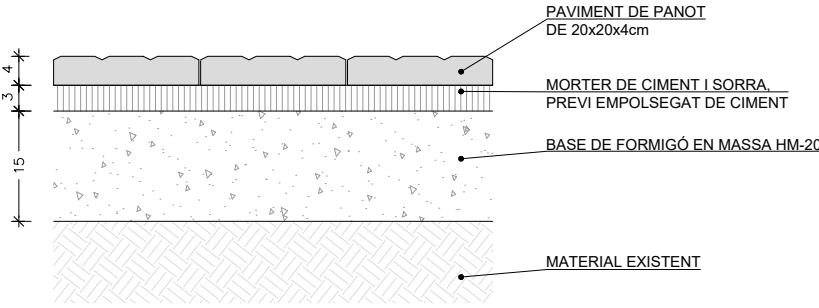

SECCIÓ VORERA
cotes en cm

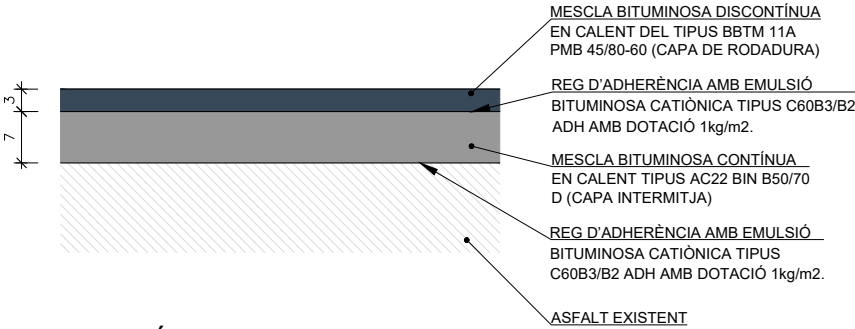


SECCIÓ ASFALT
cotes en cm

DETALL LLAMBORDA 20x10x8cm




ALÇAT

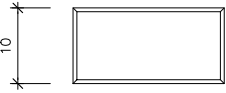


PLANTA




DETALL LLOSA 60x40x7cm

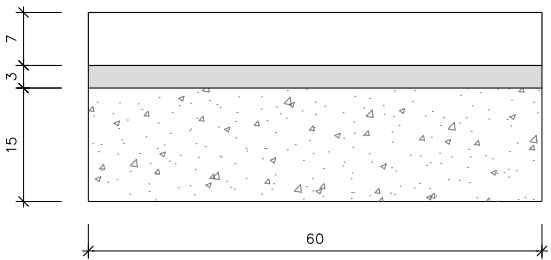

ALÇAT

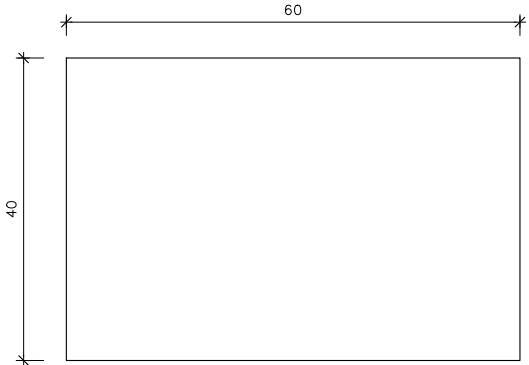


PLANTA

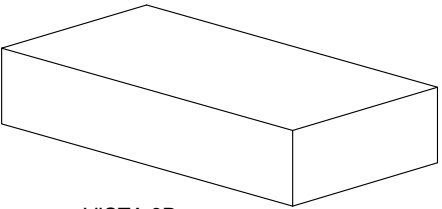


VISTA 3D


DETALL LLOSA 40x40x7cm

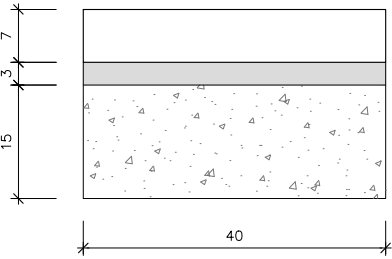

ALÇAT

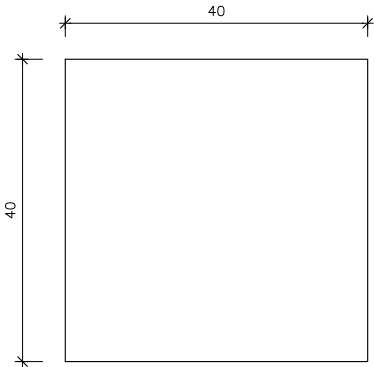

PLANTA

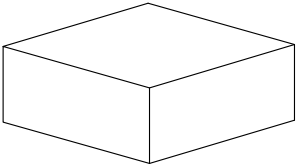

VISTA 3D



