

ANNEX 4. Separata d'amidaments i pressupost adjunts com a
"Millora de l'execució 1, 2 i 3."



**Ajuntament
de Colera**

MILLORA 1: Paviment exterior

AMIDAMENTS

Obra 01 PRESSUPOST MILLORA 1
Capítol 01 MILLORA 1: PAVIMENT EXTERIOR

NUM.	CODI	UA	DESCRIPCIÓ	
1	P2217-55T3	m3	Excavació per a rebaix en capa de terra vegetal, realitzada amb pala excavadora i càrrega directa sobre camió	
<table><tr><th>Num.</th><th>Text</th><th>Tipus</th><th>[C]</th><th>[D]</th><th>[E]</th><th>[F]</th><th>TOTAL</th><th>Fórmula</th></tr><tr><td>1</td><td>Rebaix capa vegetal</td><td></td><td>64,250</td><td>0,100</td><td>1,100</td><td></td><td>7,068</td><td>C#*D##E#</td></tr><tr><td>2</td><td></td><td></td><td>87,800</td><td>0,100</td><td>1,100</td><td></td><td>9,658</td><td>C#*D##E#</td></tr><tr><td colspan="7">TOTAL AMIDAMENT</td><td>16,726</td><td></td></tr></table>				Num.	Text	Tipus	[C]	[D]	[E]	[F]	TOTAL	Fórmula	1	Rebaix capa vegetal		64,250	0,100	1,100		7,068	C#*D##E#	2			87,800	0,100	1,100		9,658	C#*D##E#	TOTAL AMIDAMENT							16,726																			
Num.	Text	Tipus	[C]	[D]	[E]	[F]	TOTAL	Fórmula	
1	Rebaix capa vegetal		64,250	0,100	1,100		7,068	C#*D##E#	
2			87,800	0,100	1,100		9,658	C#*D##E#	
TOTAL AMIDAMENT							16,726	
2	P2214-AYNM	m3	Excavació per a caixa de paviment en terreny compacte (SPT 20-50), realitzada amb pala excavadora i càrrega directa sobre camió	
<table><tr><th>Num.</th><th>Text</th><th>Tipus</th><th>[C]</th><th>[D]</th><th>[E]</th><th>[F]</th><th>TOTAL</th><th>Fórmula</th></tr><tr><td>1</td><td>Caixa paviment</td><td></td><td>64,250</td><td>0,200</td><td>1,100</td><td></td><td>14,135</td><td>C#*D##E#</td></tr><tr><td>2</td><td></td><td></td><td>87,800</td><td>0,200</td><td>1,100</td><td></td><td>19,316</td><td>C#*D##E#</td></tr><tr><td>3</td><td>Zona contenidors 1 aparcament</td><td></td><td>14,350</td><td>0,150</td><td>1,100</td><td></td><td>2,368</td><td>C#*D##E#</td></tr><tr><td>4</td><td>Zona contenidors 2 aparcament</td><td></td><td>72,000</td><td>0,150</td><td>1,100</td><td></td><td>11,880</td><td>C#*D##E#</td></tr><tr><td colspan="7">TOTAL AMIDAMENT</td><td>47,699</td><td></td></tr></table>				Num.	Text	Tipus	[C]	[D]	[E]	[F]	TOTAL	Fórmula	1	Caixa paviment		64,250	0,200	1,100		14,135	C#*D##E#	2			87,800	0,200	1,100		19,316	C#*D##E#	3	Zona contenidors 1 aparcament		14,350	0,150	1,100		2,368	C#*D##E#	4	Zona contenidors 2 aparcament		72,000	0,150	1,100		11,880	C#*D##E#	TOTAL AMIDAMENT							47,699	
Num.	Text	Tipus	[C]	[D]	[E]	[F]	TOTAL	Fórmula	
1	Caixa paviment		64,250	0,200	1,100		14,135	C#*D##E#	
2			87,800	0,200	1,100		19,316	C#*D##E#	
3	Zona contenidors 1 aparcament		14,350	0,150	1,100		2,368	C#*D##E#	
4	Zona contenidors 2 aparcament		72,000	0,150	1,100		11,880	C#*D##E#	
TOTAL AMIDAMENT							47,699	
3	P92A-DX8H	m3	Subbase de tot-u artificial procedent de granulats reciclats de formigó, amb estesa i piconatge del material al 95% del PM	
<table><tr><th>Num.</th><th>Text</th><th>Tipus</th><th>[C]</th><th>[D]</th><th>[E]</th><th>[F]</th><th>TOTAL</th><th>Fórmula</th></tr><tr><td>1</td><td>Subbase paviment sauló</td><td></td><td>64,250</td><td>0,150</td><td>1,050</td><td></td><td>10,119</td><td>C#*D##E#</td></tr><tr><td>2</td><td>Subbase paviment lloseta</td><td></td><td>87,800</td><td>0,150</td><td>1,050</td><td></td><td>13,829</td><td>C#*D##E#</td></tr><tr><td>3</td><td>Subbase paviment llosa</td><td></td><td>0,850</td><td>0,150</td><td>1,050</td><td></td><td>0,134</td><td>C#*D##E#</td></tr><tr><td colspan="7">TOTAL AMIDAMENT</td><td>24,082</td><td></td></tr></table>				Num.	Text	Tipus	[C]	[D]	[E]	[F]	TOTAL	Fórmula	1	Subbase paviment sauló		64,250	0,150	1,050		10,119	C#*D##E#	2	Subbase paviment lloseta		87,800	0,150	1,050		13,829	C#*D##E#	3	Subbase paviment llosa		0,850	0,150	1,050		0,134	C#*D##E#	TOTAL AMIDAMENT							24,082										
Num.	Text	Tipus	[C]	[D]	[E]	[F]	TOTAL	Fórmula	
1	Subbase paviment sauló		64,250	0,150	1,050		10,119	C#*D##E#	
2	Subbase paviment lloseta		87,800	0,150	1,050		13,829	C#*D##E#	
3	Subbase paviment llosa		0,850	0,150	1,050		0,134	C#*D##E#	
TOTAL AMIDAMENT							24,082	
4	P967-E9WY	m	Vorada feta amb peça recta de formigó per a vorades tipus Breinco Bordillo Jardín T20P amb acabat Cor-ten o similar, amb secció de 20x20 cm, de classe, col·locada sobre base de formigó reciclat no estructural HRNE-235/P/20 de 10 a 20 cm d'alçària, i rejuntat amb morter per a ram de paleta	
<table><tr><th>Num.</th><th>Text</th><th>Tipus</th><th>[C]</th><th>[D]</th><th>[E]</th><th>[F]</th><th>TOTAL</th><th>Fórmula</th></tr><tr><td>1</td><td>Vorada</td><td></td><td>106,450</td><td>1,100</td><td></td><td></td><td>117,095</td><td>C#*D#</td></tr><tr><td colspan="7">TOTAL AMIDAMENT</td><td>117,095</td><td></td></tr></table>				Num.	Text	Tipus	[C]	[D]	[E]	[F]	TOTAL	Fórmula	1	Vorada		106,450	1,100			117,095	C#*D#	TOTAL AMIDAMENT							117,095																												
Num.	Text	Tipus	[C]	[D]	[E]	[F]	TOTAL	Fórmula	
1	Vorada		106,450	1,100			117,095	C#*D#	
TOTAL AMIDAMENT							117,095	
5	P7B1-6Q3H	m2	Geotèxtil format per feltre de polièster no teixit lligat mecànicament de 110 a 130 g/m2, col·locat sense adherir	
<table><tr><th>Num.</th><th>Text</th><th>Tipus</th><th>[C]</th><th>[D]</th><th>[E]</th><th>[F]</th><th>TOTAL</th><th>Fórmula</th></tr><tr><td>1</td><td>Geotextil sota paviment sauló</td><td></td><td>64,250</td><td>1,050</td><td></td><td></td><td>67,463</td><td>C#*D#</td></tr><tr><td colspan="7">TOTAL AMIDAMENT</td><td>67,463</td><td></td></tr></table>				Num.	Text	Tipus	[C]	[D]	[E]	[F]	TOTAL	Fórmula	1	Geotextil sota paviment sauló		64,250	1,050			67,463	C#*D#	TOTAL AMIDAMENT							67,463																												
Num.	Text	Tipus	[C]	[D]	[E]	[F]	TOTAL	Fórmula	
1	Geotextil sota paviment sauló		64,250	1,050			67,463	C#*D#	
TOTAL AMIDAMENT							67,463	
6	P7B2-5RJ6	m2	Làmina separadora de polietilè de 100 µm i 96 g/m2, col·locada no adherida	
<table><tr><th>Num.</th><th>Text</th><th>Tipus</th><th>[C]</th><th>[D]</th><th>[E]</th><th>[F]</th><th>TOTAL</th><th>Fórmula</th></tr><tr><td>1</td><td>Sobre subbase paviment lloseta</td><td></td><td>87,800</td><td>0,150</td><td>1,050</td><td></td><td>13,829</td><td>C#*D##E#</td></tr><tr><td colspan="7">TOTAL AMIDAMENT</td><td>13,829</td><td></td></tr></table>				Num.	Text	Tipus	[C]	[D]	[E]	[F]	TOTAL	Fórmula	1	Sobre subbase paviment lloseta		87,800	0,150	1,050		13,829	C#*D##E#	TOTAL AMIDAMENT							13,829																												
Num.	Text	Tipus	[C]	[D]	[E]	[F]	TOTAL	Fórmula	
1	Sobre subbase paviment lloseta		87,800	0,150	1,050		13,829	C#*D##E#	
TOTAL AMIDAMENT							13,829	
7	P9A2-DN4X	m3	Paviment de sauló, amb estesa i piconatge del material al 95 % del PM	

AMIDAMENTS

Pàg.: 2

Num.	Text	Tipus	[C]	[D]	[E]	[F]	TOTAL	Fórmula
1	Paviment sauló		64,250	0,150	1,050		10,119	C#*D#*E#

TOTAL AMIDAMENT 10,119

- 8 P9F3-4WPI m2 Paviment de llosa de formigó per a paviments de 40x30 cm i 7 cm de gruix, Tipus Breinco Llosa Vulcano llosa acabat cor-ten, de forma rectangular, col·locada sobre base de sorra i de morter 1:4 de 10 N/mm2, i reblert de junts amb morter

Num.	Text	Tipus	[C]	[D]	[E]	[F]	TOTAL	Fórmula
1	Paviment lloseta		87,800	1,100			96,580	C#*D#

TOTAL AMIDAMENT 96,580

- 9 P2R3-HIH8 m3 Transport de terres no contaminades a obra exterior o centre de valorització, amb camió de 20 t i temps d'espera per a la càrrega amb mitjans mecànics, amb un recorregut de més de 15 i fins a 20 km

Num.	Text	Tipus	[C]	[D]	[E]	[F]	TOTAL	Fórmula
1	Terres excavació capa vegetal		64,250	0,100	1,300		8,353	C#*D#*E#
2			87,800	0,100	1,300		11,414	C#*D#*E#
3	Terres excavació caixa paviment		64,250	0,200	1,300		16,705	C#*D#*E#
4			87,800	0,200	1,300		22,828	C#*D#*E#
5	Terres excavació zona contenidors 1		14,350	0,150	1,300		2,798	C#*D#*E#
6	Terres excavació zona contenidors 2		7,200	0,150	1,300		1,404	C#*D#*E#

TOTAL AMIDAMENT 63,502

- 10 P2R5-DT1J m3 Transport de residus a instal·lació autoritzada de gestió de residus, amb camió de 20 t i temps d'espera per a la càrrega a màquina, amb un recorregut de més de 15 i fins a 20 km

Num.	Text	Tipus	[C]	[D]	[E]	[F]	TOTAL	Fórmula
1	Formigons i ceràmics		5,040				5,040	C#

TOTAL AMIDAMENT 5,040

- 11 P2RA-IQFW m3 Disposició controlada en centre de reciclatge de residus ceràmics/formigó inerts amb una densitat 0,8 t/m3, procedents de construcció o demolició, amb codi 17 01 03 segons la Llista Europea de Residus


Num.	Text	Tipus	[C]	[D]	[E]	[F]	TOTAL	Fórmula
1	Formigons i ceràmics		5,040				5,040	C#

TOTAL AMIDAMENT 5,040

- 12 P9G6-126PK m2 Paviment de formigó acabat remolinat sense additius armat amb malla amb formigó per armar HA - 25 / B / 20 / xC2 amb una quantitat de ciment de 275 kg/m3 i relació aigua ciment =< 0,6, de 15 cm de gruix, amb acabat remolinat i lliscat, amb malla electrosoldada D6-6 cada 150-150mm d'acer BS500SD.


Num.	Text	Tipus	[C]	[D]	[E]	[F]	TOTAL	Fórmula
1	Zona contenidors 1		14,350	1,100			15,785	C#*D#
2	Zona contenidors 2		7,200	1,100			7,920	C#*D#

TOTAL AMIDAMENT 23,705

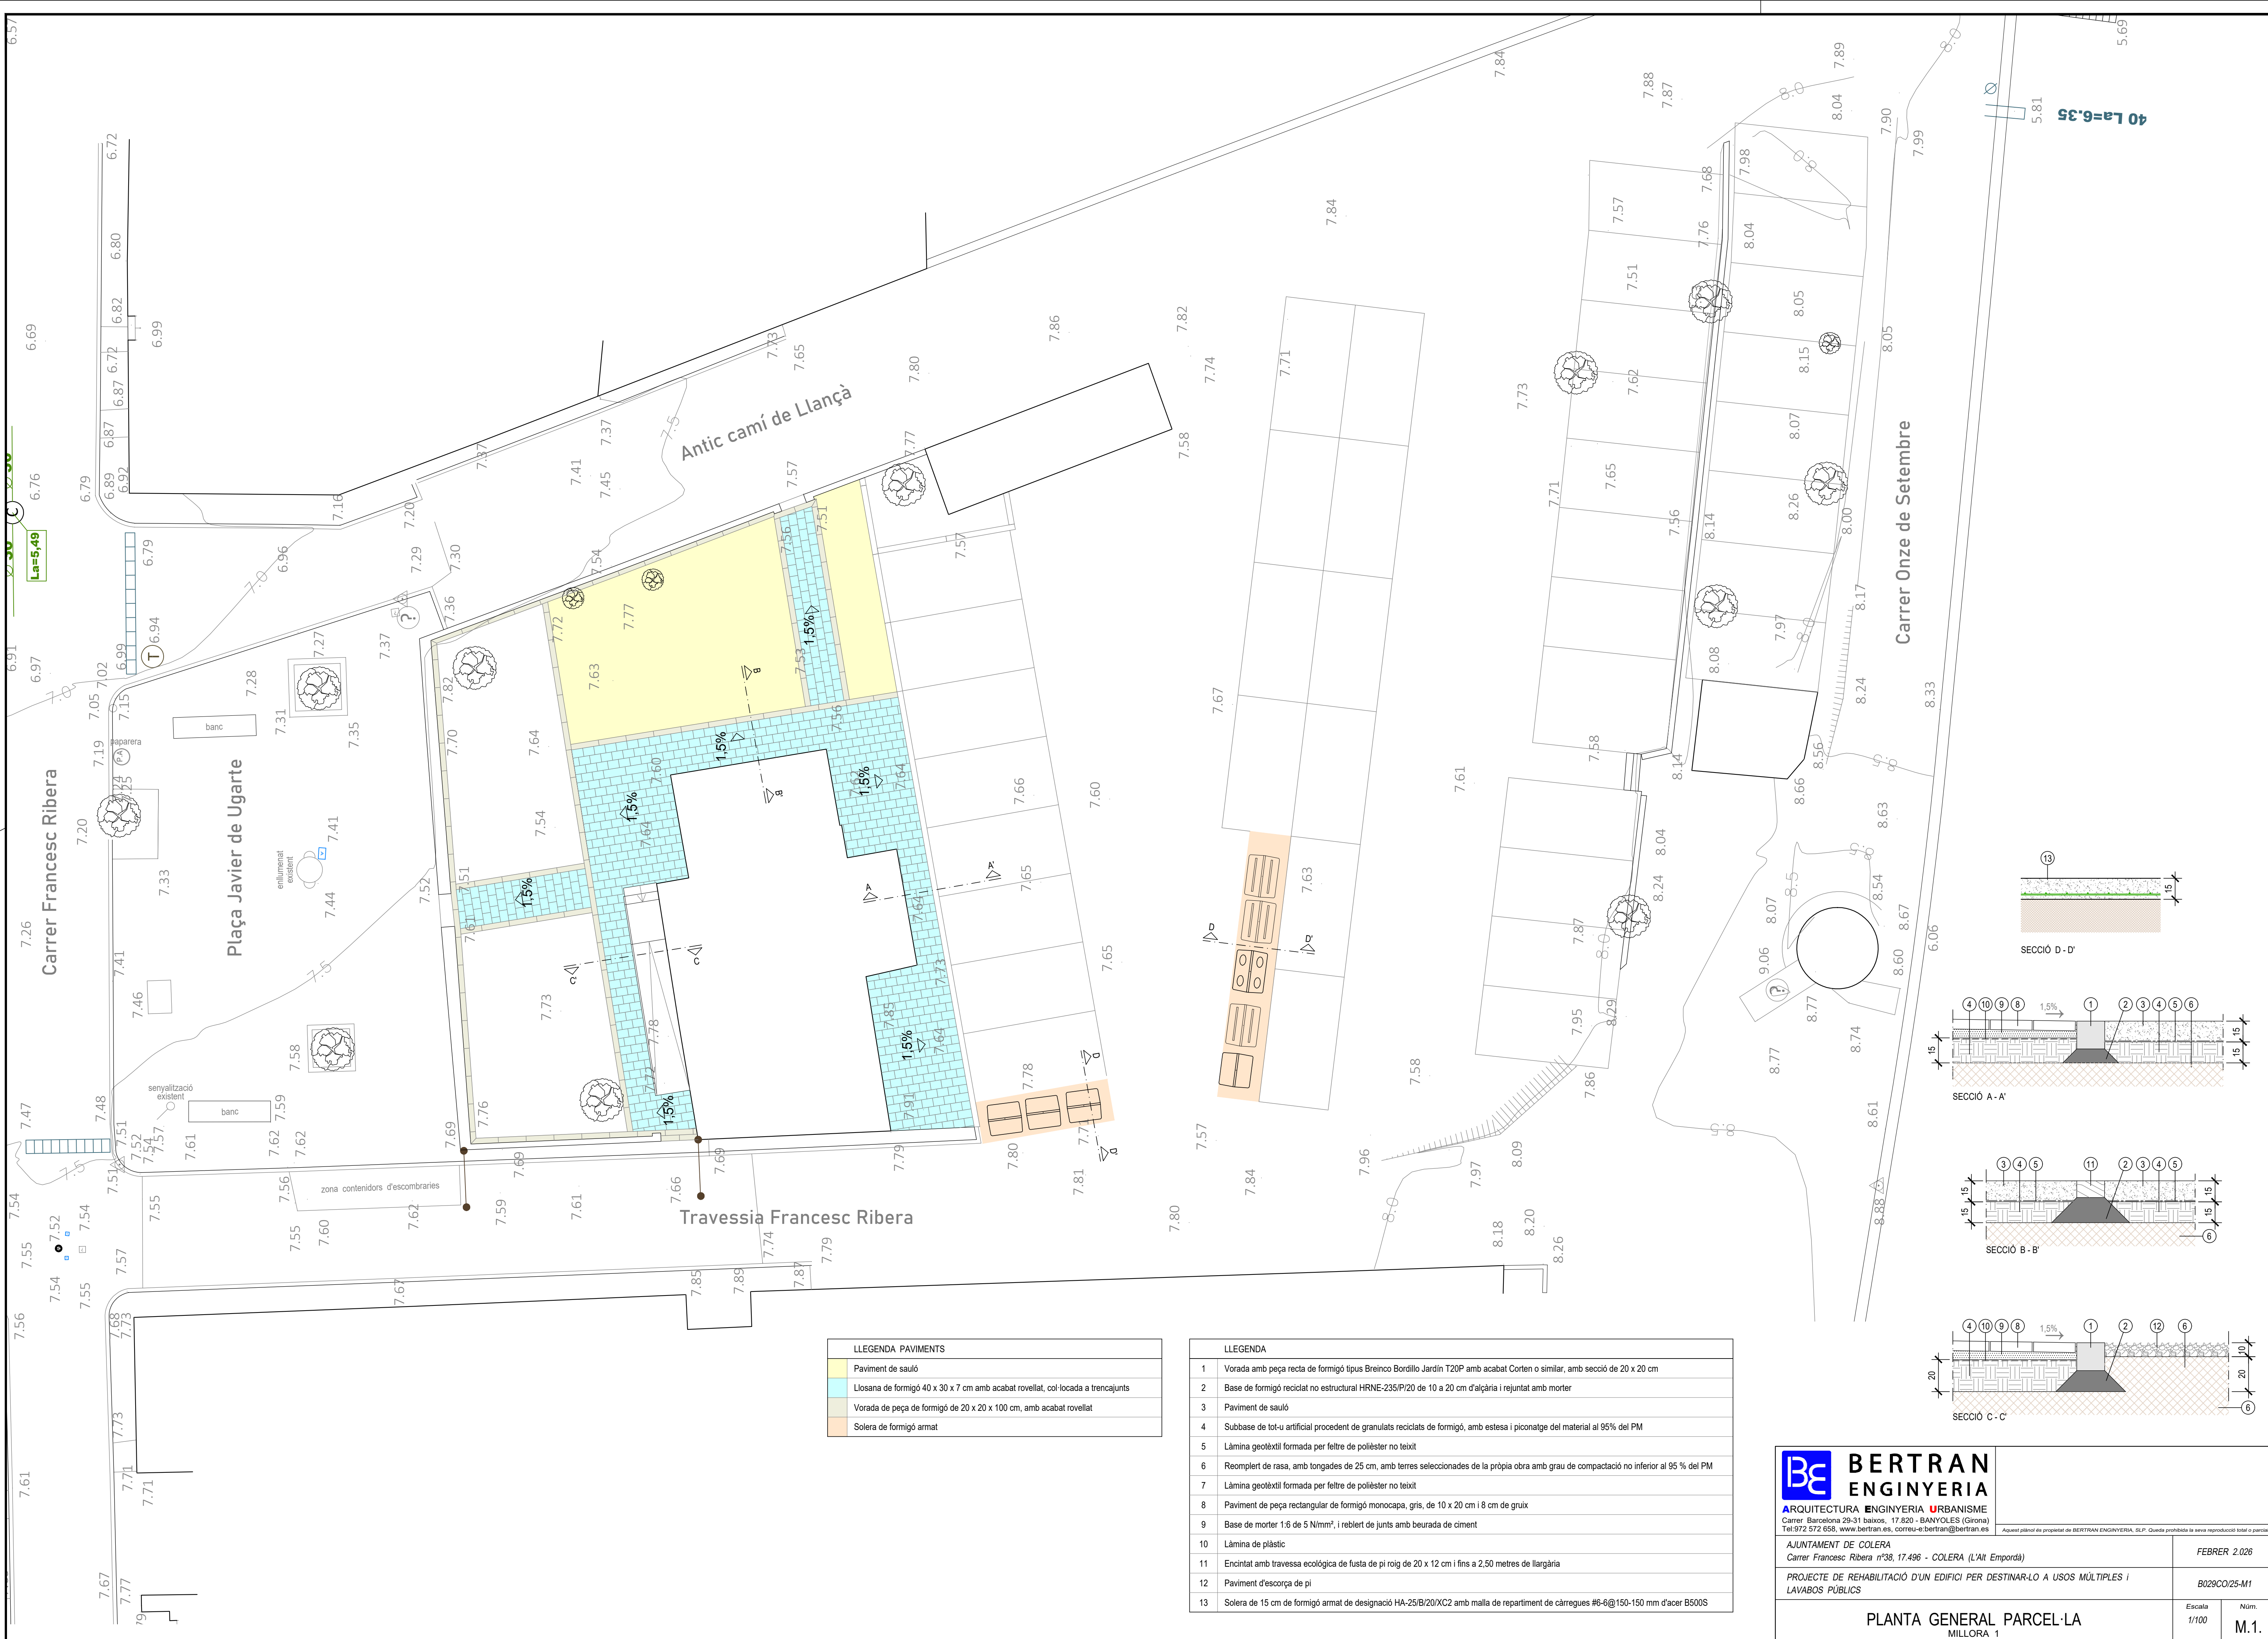

LLEGENDA PAVIMENTS	
	Paviment de sauló
	Llosana de formigó 40 x 30 x 7 cm amb acabat rovellat, col·locada a trencajunts
	Vorada de peça de formigó de 20 x 20 x 100 cm, amb acabat rovellat
	Solera de formigó armat

LLEGENDA	
1	Vorada amb peça recta de formigó tipus Breinco Bordillo Jardín T20P amb acabat Corten o similar, amb secció de 20 x 20 cm
2	Base de formigó reciclada no estructural HRNE-235/P/20 de 10 a 20 cm d'alçària i rejuntat amb morter
3	Paviment de sauló
4	Subbase de tot-u artificial procedent de granulats reciclats de formigó, amb estesa i piconatge del material al 95% del PM
5	Làmina geotèxtil formada per feltre de polièster no teixit
6	Reomplert de rasa, amb tongades de 25 cm, amb terres seleccionades de la pròpia obra amb grau de compactació no inferior al 95 % del PM
7	Làmina geotèxtil formada per feltre de polièster no teixit
8	Paviment de peça rectangular de formigó monocapa, gris, de 10 x 20 cm i 8 cm de gruix
9	Base de morter 1:6 de 5 N/mm², i reblert de junts amb beurada de ciment
10	Làmina de plàstic
11	Encintat amb travessa ecològica de fusta de pi roig de 20 x 12 cm i fins a 2,50 metres de llargària
12	Paviment d'escorça de pi
13	Solera de 15 cm de formigó armat de designació HA-25/B/20/XC2 amb malla de repartiment de càrregues #6-6@150-150 mm d'acer B500S

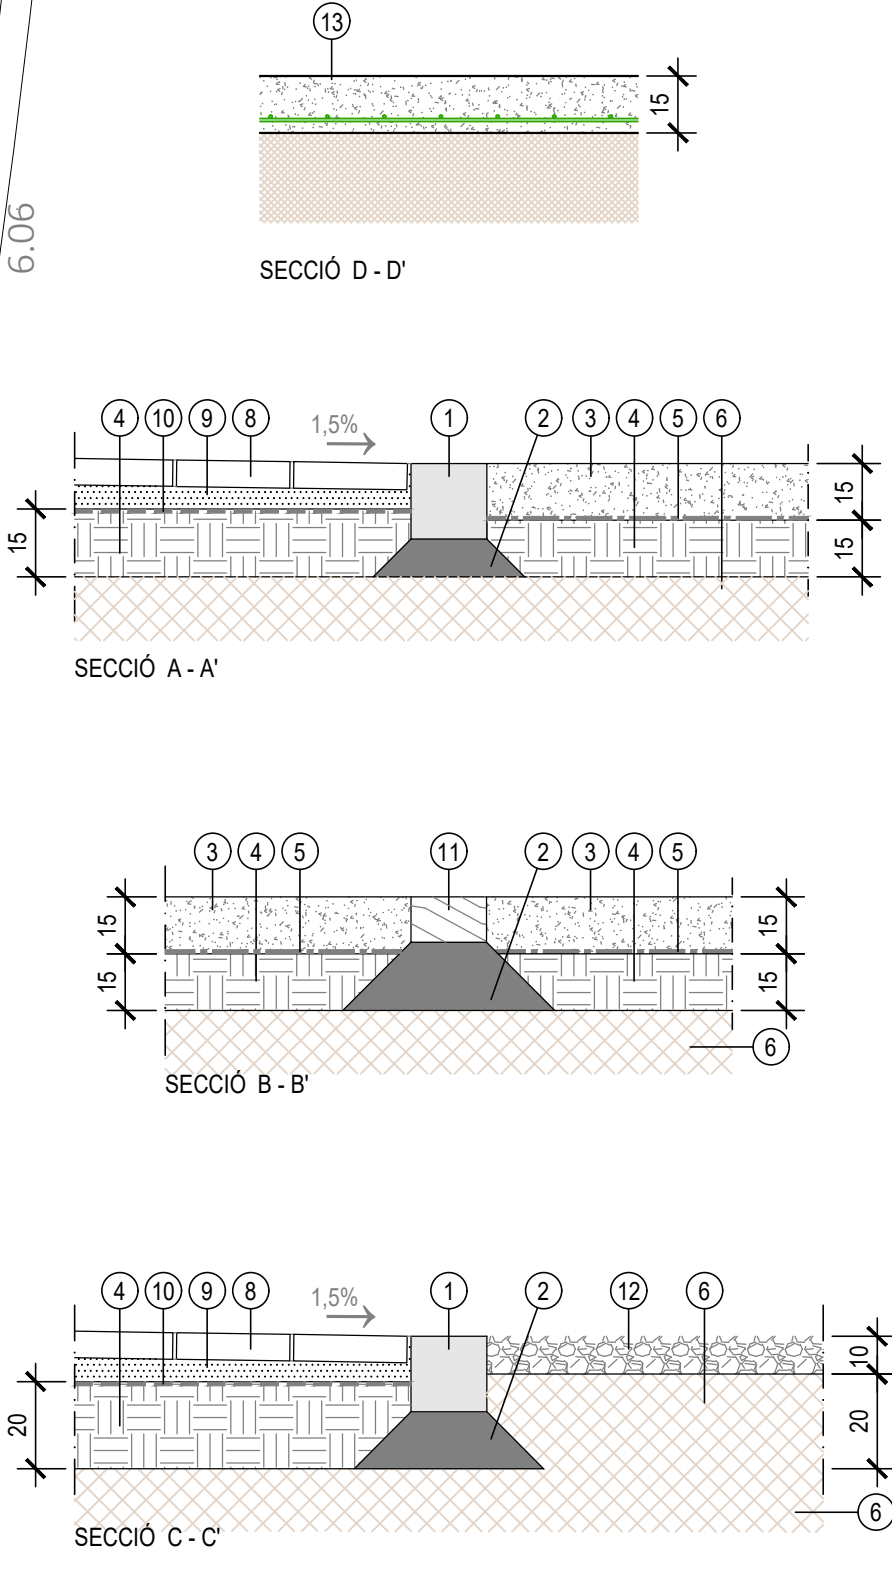

BERTRAN

ENGINYERIA

ARQUITECTURA ENGINYERIA URBANISME

Carrer Barcelona 29-31 baixos, 17.820 - BANYOLES (Girona)

Tel.912 572 658, www.bertran.es, correu-e:bertran@bertran.es

AJUNTAMENT DE COLERA

Carrer Francesc Ribera n°38, 17.496 - COLERA (L'Alt Empordà)

PROJECTE DE REHABILITACIÓ D'UN EDIFICI PER DESTINAR-LO A USOS MÚLTIPLES I LAVABOS PÚBLICS

PLANTA GENERAL PARCEL·LA

MILLORA 1

FEBRER 2.026

B029CO/25-M1

Escala 1/100

Núm. M.1.

PRESSUPOST D'EXECUCIÓ PER CONTRACTE

Pàg. 1

PRESSUPOST D'EXECUCIÓ MATERIAL.....	10.379,68
6 % Despeses Generals SOBRE 10.379,68.....	622,78
13 % Benefici Industrial SOBRE 10.379,68.....	1.349,36
Subtotal	12.351,82
21 % IVA SOBRE 12.351,82.....	2.593,88
TOTAL PRESSUPOST PER CONTRACTE €	14.945,70

Aquest pressupost d'execució per contracte puja a

(CATORZE MIL NOU-CENTS QUARANTA-CINC EUROS AMB SETANTA CÈNTIMS)

PRESSUPOST

Pàg.: 1

Obra 01 Pressupost MILLORA 1
 Capítol 01 MILLORA 1: PAVIMENT EXTERIOR

NUM. CODI	UA	DESCRIPCIÓ	PREU	AMIDAMENT	IMPORT	
1	P2217-55T3	m3	Excavació per a rebaix en capa de terra vegetal, realitzada amb pala excavadora i càrrega directa sobre camió (P - 2)	3,42	16,726	57,20
2	P2214-AYNM	m3	Excavació per a caixa de paviment en terreny compacte (SPT 20-50), realitzada amb pala excavadora i càrrega directa sobre camió (P - 1)	4,40	47,699	209,88
3	P92A-DX8H	m3	Subbase de tot-u artificial procedent de granulats reciclats de formigó, amb estesa i piconatge del material al 95% del PM (P - 8)	23,70	24,082	570,74
4	P967-E9WY	m	Vorada feta amb peça recta de formigó per a vorades tipus Breinco Bordillo Jardín T20P amb acabat Cor-ten o similar, amb secció de 20x20 cm, de classe, col·locada sobre base de formigó reciclat no estructural HRNE-235/P/20 de 10 a 20 cm d'alçària, i rejuntat amb morter per a ram de paleta (P - 9)	28,09	117,095	3.289,20
5	P7B1-6Q3H	m2	Geotèxtil format per feltre de polièster no teixit lligat mecànicament de 110 a 130 g/m2, col·locat sense adherir (P - 6)	1,96	67,463	132,23
6	P7B2-5RJ6	m2	Làmina separadora de polietilè de 100 µm i 96 g/m2, col·locada no adherida (P - 7)	1,06	13,829	14,66
7	P9A2-DN4X	m3	Paviment de sauló, amb estesa i piconatge del material al 95 % del PM (P - 10)	21,37	10,119	216,24
8	P9F3-4WPI	m2	Paviment de llosa de formigó per a paviments de 40x30 cm i 7 cm de gruix, Tipus Breinco Llosa Vulcano llisa acabat cor-ten, de forma rectangular, col·locada sobre base de sorra i de morter 1:4 de 10 N/mm2, i reblert de junts amb morter (P - 11)	45,80	96,580	4.423,36
9	P2R3-HIH8	m3	Transport de terres no contaminades a obra exterior o centre de valorització, amb camió de 20 t i temps d'espera per a la càrrega amb mitjans mecànics, amb un recorregut de més de 15 i fins a 20 km (P - 3)	7,95	63,502	504,84
10	P2R5-DT1J	m3	Transport de residus a instal·lació autoritzada de gestió de residus, amb camió de 20 t i temps d'espera per a la càrrega a màquina, amb un recorregut de més de 15 i fins a 20 km (P - 4)	9,44	5,040	47,58
11	P2RA-IQFW	m3	Disposició controlada en centre de reciclatge de residus ceràmics/formigó inerts amb una densitat 0,8 t/m3, procedents de construcció o demolició, amb codi 17 01 03 segons la Llista Europea de Residus (P - 5)	8,78	5,040	44,25
12	P9G6-126PK	m2	Paviment de formigó acabat remolinat sense additius armat amb malla amb formigó per armar HA - 25 / B / 20 / xC2 amb una quantitat de ciment de 275 kg/m3 i relació aigua ciment =< 0.6, de 15 cm de gruix, amb acabat remolinat i lliscat, amb malla electrosoldada D6-6 cada 150-150mm d'acer BS500SD. (P - 12)	36,68	23,705	869,50
TOTAL		Capítol	01.01			10.379,68



**Ajuntament
de Colera**

MILLORA 2: Tanques, mobiliari urbà i senyalització

AMIDAMENTS

Obra	01	PRESSUPOST MILLORA 2
Capítol	02	MILLORA 2: TANQUES, MOBILIARI URBÀ I SENYALITZACIÓ
Capítol (1)	01	TANQUES I MOBILIARI URBÀ

NUM.	CODI	UA	DESCRIPCIÓ
1	P6A7-B68O	m	Tanca per a contenidors escombraries, de taulons de fusta tractada de disposició horitzontal, de 1800 a 2000 mm d'alçària amb estructura de muntants de fusta tractada, encastada al suport amb daus de formigó. Inclou excavació i daus de formigó.

Num.	Text	Tipus	[C]	[D]	[E]	[F]	TOTAL	Fórmula
1	Tanca contenidors zona 1		7,800				7,800	C#
2	Tanca contenidors zona 2		12,600				12,600	C#

TOTAL AMIDAMENT 20,400

2	PR92-IRQY	m	Tanca de troncs fusta de pi tornejada i tractada amb autoclau (grau de protecció IV), d'1,2 m d'alçada sobre el terreny, feta amb pals de 12 cm de diàmetre cada 1,5-2,4 m, ancorats a daus de formigó de 40x40x40 cm, amb forat en la part superior per pas de corda de jute de 20 mm, amb nusos al tocar els pals per tal d'evitar-ne l'escorrimment.					
---	-----------	---	---	--	--	--	--	--

Num.	Text	Tipus	[C]	[D]	[E]	[F]	TOTAL	Fórmula
1	Zona central		23,700	1,050			24,885	C#*D#
2	Zona sud		21,700	1,050			22,785	C#*D#

TOTAL AMIDAMENT 47,670

3	PAL0001	u	Troncs fusta de pi tornejada i tractada amb autoclau (grau de protecció IV), d'1,2 m d'alçada sobre el terreny, de 12 cm de diàmetre, ancorat a daus de formigó de 40x40x40 cm.					
---	---------	---	---	--	--	--	--	--

AMIDAMENT DIRECTE 12,000

4	PQ22-MA8T	u	Paperera de peu de planxa d'acer corten tipus Benito Urban Olea (ref. PA651) o similar, de diàmetre 415mm i 805mm d'alçada, amb aro subjecció bossa extraïble, beta extraïble de polietilè, col·locada ancorada a dau de formigó. - excavació de pou aïllat de fins a 2 m de fondària, en terreny no classificat, amb mitjans mecànics, de 0,4 x 0,4, x 0,4 m (amplària x llargària x fondària) - fonamentació de formigó en massa amb additiu hidròfug HM - 20 / B / 20 / X0 amb una quantitat de ciment de 200 kg/m3 i relació aigua ciment =< 0.6, de 0,4 x 0,4 x 0,4 m (amplària x llargària x alçada)					
---	-----------	---	--	--	--	--	--	--

AMIDAMENT DIRECTE 4,000

5	PQ18-L0GQ	u	Banc de fusta plàstica reciclada tipus Benito Urban Citizen ECO (ref. UM301PR) o similar, d'1,8 m de llargària, amb suport de formigó, amb respalller, col·locat superficialment, en entorn urbà sense dificultat de mobilitat, sense afectació per serveis o elements de mobiliari urbà. - excavació de pou aïllat de fins a 2 m de fondària, en terreny no classificat, amb mitjans mecànics, de dos unitats de 0,9 x 0,3, x 0,4 m (amplària x llargària x fondària) - fonamentació de formigó en massa amb additiu hidròfug HM - 20 / B / 20 / X0 amb una quantitat de ciment de 200 kg/m3 i relació aigua ciment =< 0.6, de 0,6 x 0,6 x 0,6 m (amplària x llargària x alçada)					
---	-----------	---	---	--	--	--	--	--

AMIDAMENT DIRECTE 1,000

Obra	01	PRESSUPOST MILLORA 2
Capítol	02	MILLORA 2: TANQUES, MOBILIARI URBÀ I SENYALITZACIÓ
Capítol (1)	02	SENYALITZACIÓ

NUM.	CODI	UA	DESCRIPCIÓ
1	PBBB-DVK3	u	Placa informativa per a senyals de trànsit d'acer galvanitzat i pintat, de 40x40 cm, acabada amb làmina retrorreflectora classe RA1, fixada mecànicament

AMIDAMENTS

Num.	Text	Tipus	[C]	[D]	[E]	[F]	TOTAL	Fórmula
------	------	-------	-----	-----	-----	-----	-------	---------

1	Senyal aparcament persones amb mobilitat reduïda		1,000				1,000	C#
---	--	--	-------	--	--	--	-------	----

TOTAL AMIDAMENT							1,000
-----------------	--	--	--	--	--	--	-------

2	PBBG-DV31	u	Placa octogonal per a senyals de trànsit, d'acer galvanitzat i pintat, de 60 cm de diàmetre, acabada amb làmina retrorreflectora classe RA1, fixada mecànicament					
---	-----------	---	--	--	--	--	--	--

Num.	Text	Tipus	[C]	[D]	[E]	[F]	TOTAL	Fórmula
------	------	-------	-----	-----	-----	-----	-------	---------

1	Senyal d'Stop		2,000				2,000	C#
---	---------------	--	-------	--	--	--	-------	----

TOTAL AMIDAMENT							2,000
-----------------	--	--	--	--	--	--	-------

3	PBBF-DUJV	u	Placa circular per a senyals de trànsit, d'acer galvanitzat i pintat, de 50 cm de, acabada amb làmina retrorreflectora classe RA2, fixada mecànicament					
---	-----------	---	--	--	--	--	--	--

Num.	Text	Tipus	[C]	[D]	[E]	[F]	TOTAL	Fórmula
------	------	-------	-----	-----	-----	-----	-------	---------

1	Senyal prohibit		4,000				4,000	C#
2	Senyal sentit obligatori		2,000				2,000	C#
3	Senyal prohibit girar		3,000				3,000	C#


TOTAL AMIDAMENT							9,000
-----------------	--	--	--	--	--	--	-------

4	PBBM-4IMH	m	Suport rectangular de tub d'acer galvanitzat de 80x40x2 mm, col·locat a terra formigonat					
---	-----------	---	--	--	--	--	--	--

Num.	Text	Tipus	[C]	[D]	[E]	[F]	TOTAL	Fórmula
------	------	-------	-----	-----	-----	-----	-------	---------

1	Senyal aparcament persones amb mobilitat reduïda		1,000	3,000			3,000	C#*D#
2	Senyal d'stop + senyal prohibit + senyal prohibit girar		2,000	3,000			6,000	C#*D#
3	Senyal sentit obligatori		2,000	3,000			6,000	C#*D#
4	Senyal prohibit		2,000	3,000			6,000	C#*D#
5	Senyal prohibit girar		1,000	3,000			3,000	C#*D#

TOTAL AMIDAMENT							24,000
-----------------	--	--	--	--	--	--	--------

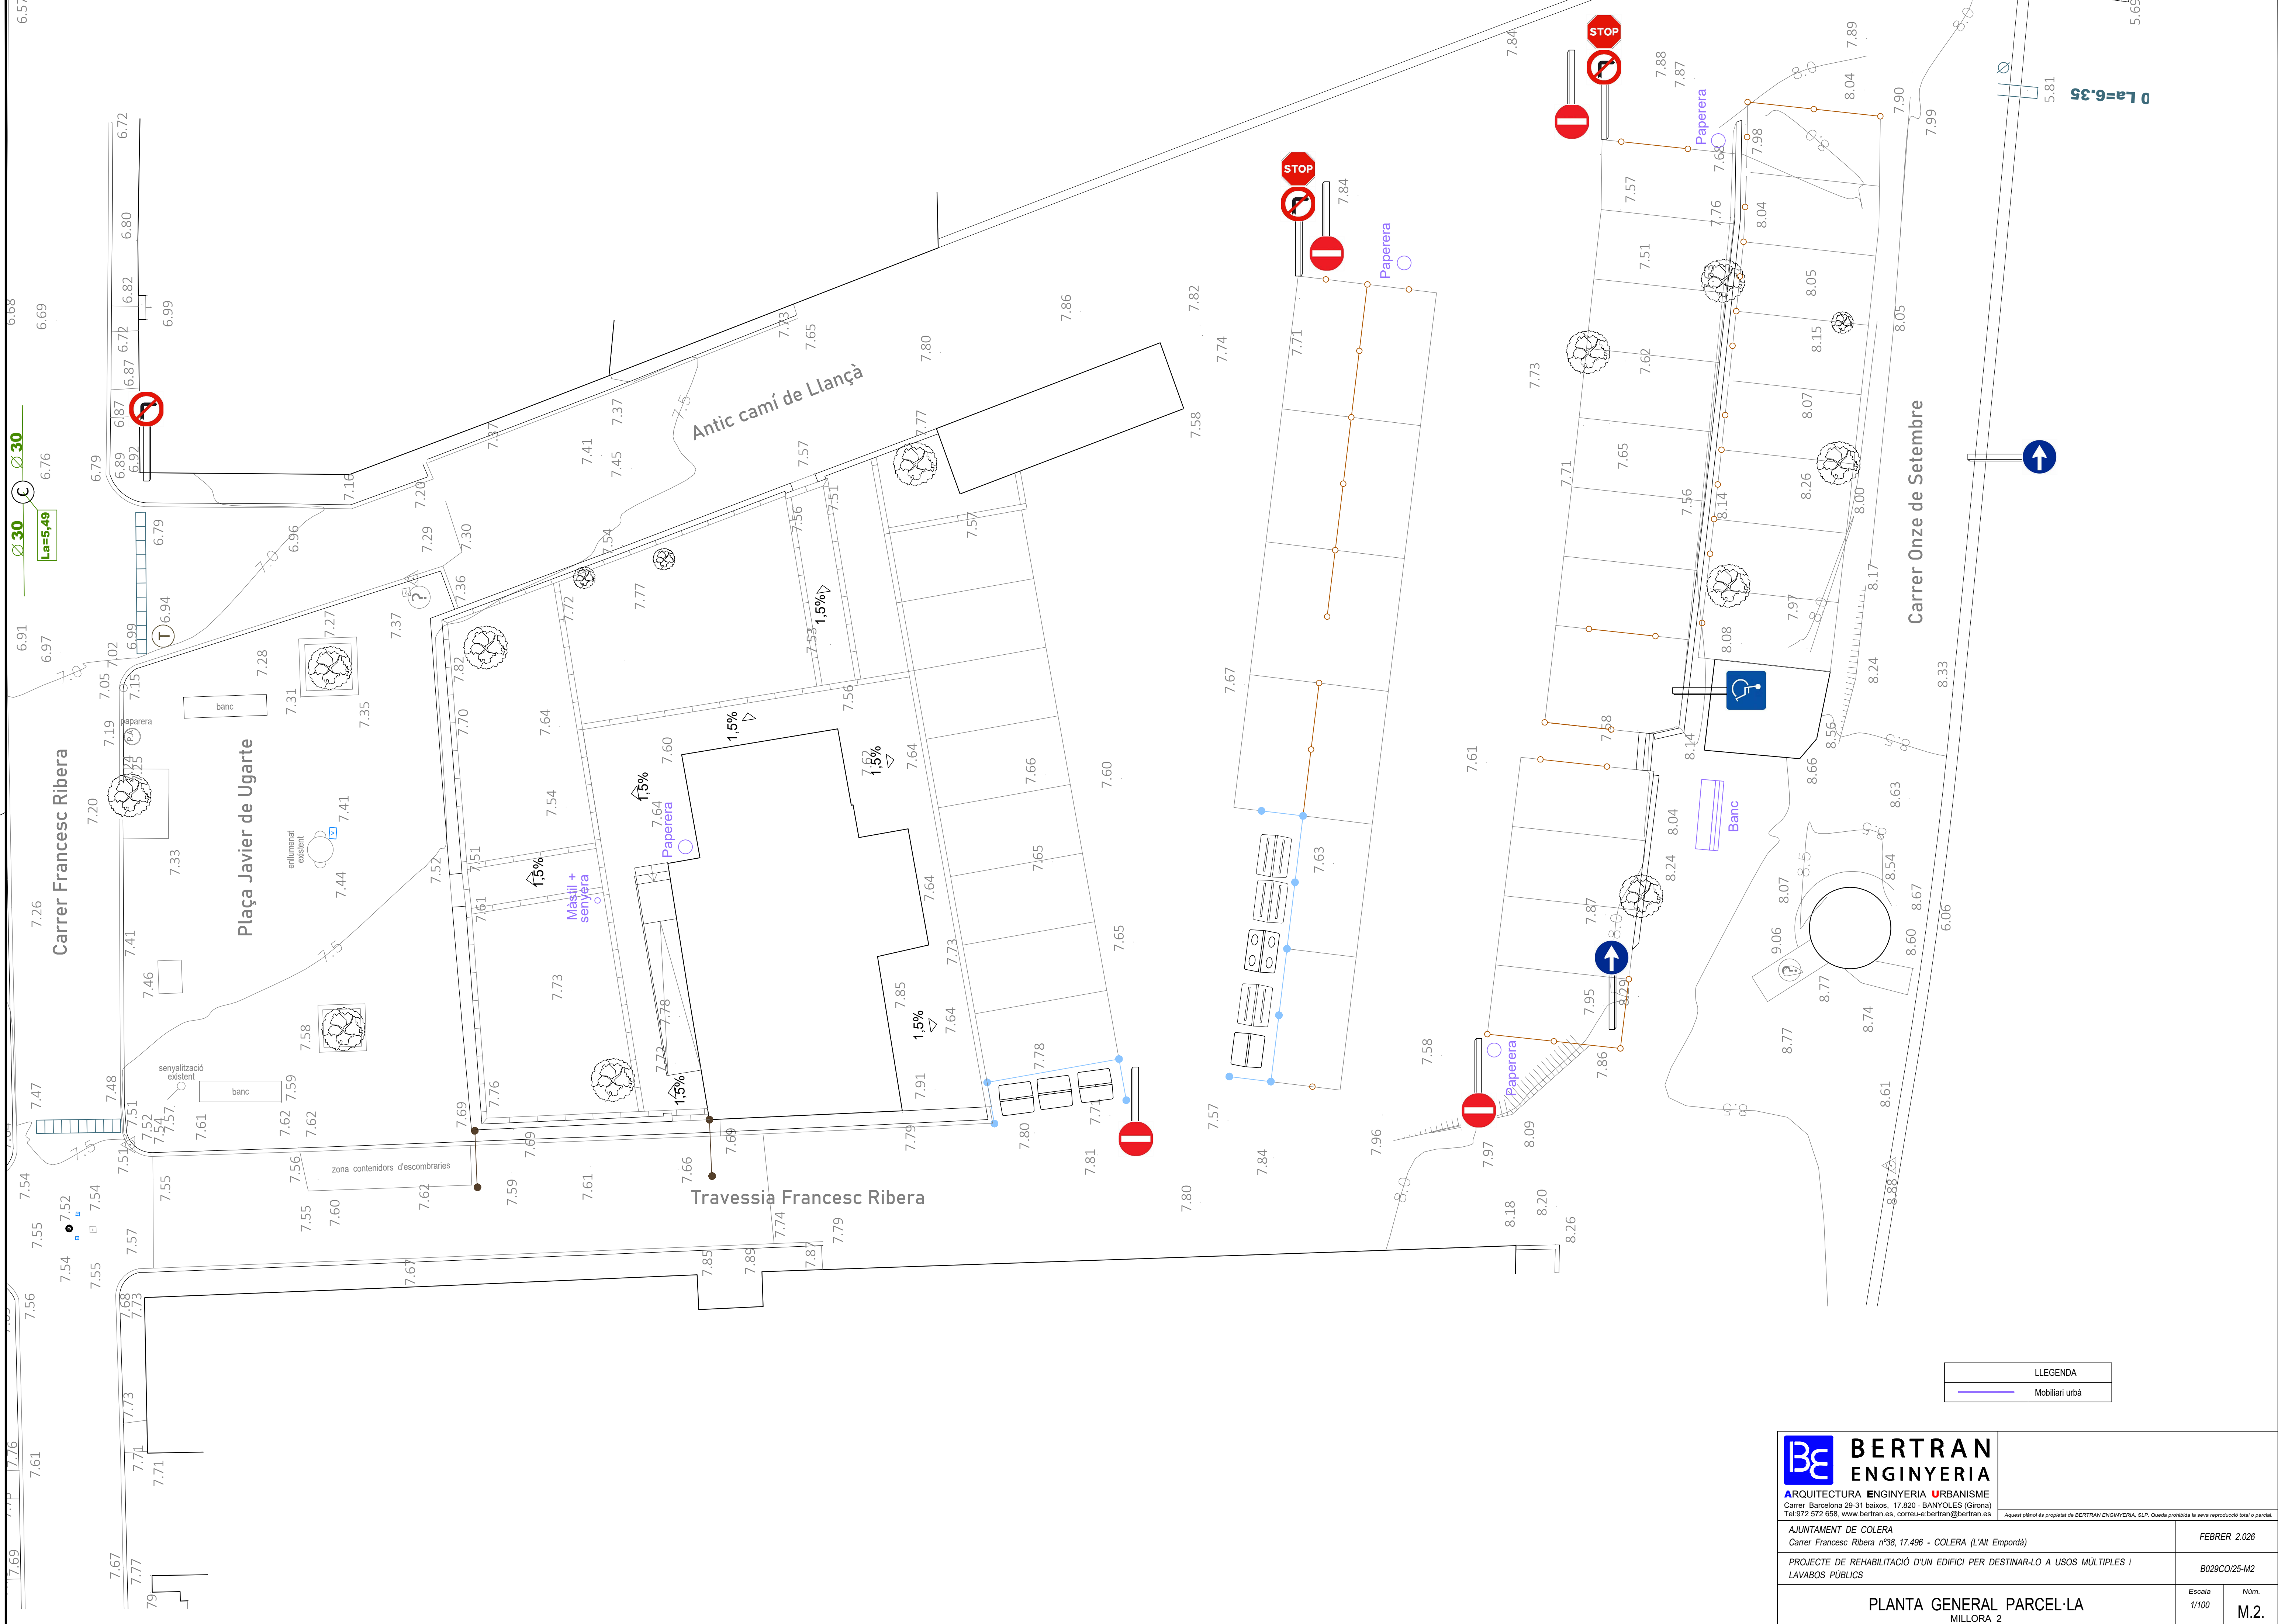

BE

BERTRAN

ENGINEYERIA

ARQUITECTURA

ENGINEYERIA

URBANISME

Carrer Barcelona 29-31 baixos, 17.820 - BANYOLES (Girona)

Tel:972 572 658, www.bertran.es, correu-e:bertran@bertran.es

AJUNTAMENT DE COLERA

Carrer Francesc Ribera n°38, 17.496 - COLERA (L'Alt Empordà)

PROJECTE DE REHABILITACIÓ D'UN EDIFICI PER DESTINAR-LO A USOS MÚLTIPLES I LAVABOS PÚBLICS

FEBRER 2.026

B029CO/25-M2

PLANTA GENERAL PARCEL·LA

MILLORA 2

Escala

1/100

Núm.

M.2.

Aquest plaçol és propietat de BERTRAN ENGINEYERIA, S.L.P. Queda prohibida la seva reproducció total o parcial.

PRESSUPOST D'EXECUCIÓ PER CONTRACTE

Pàg. 1

PRESSUPOST D'EXECUCIÓ MATERIAL.....	5.399,52
6 % Despeses Generals SOBRE 5.399,52.....	323,97
13 % Benefici Industrial SOBRE 5.399,52.....	701,94
Subtotal	6.425,43
21 % IVA SOBRE 6.425,43.....	1.349,34
TOTAL PRESSUPOST PER CONTRACTE €	7.774,77

Aquest pressupost d'execució per contracte puja a

(SET MIL SET-CENTS SETANTA-QUATRE EUROS AMB SETANTA-SET CÈNTIMS)

PRESSUPOST

Pàg.: 1

Obra	01	Pressupost MILLORA 2
Capítol	02	MILLORA 2: TANQUES, MOBILIARI URBÀ I SENYALITZACIÓ
Capítol (1)	01	Tanques i mobiliari urbà

NUM. CODI	UA	DESCRIPCIÓ	PREU	AMIDAMENT	IMPORT	
1	P6A7-B68O	m	Tanca per a contenidors escombraries, de taulons de fusta tractada de disposició horitzontal, de 1800 a 2000 mm d'alçària amb estructura de muntants de fusta tractada, encastada al suport amb daus de formigó. Inclou excavació i daus de formigó. (P - 1)	63,28	20,400	1.290,91
2	PR92-IRQY	m	Tanca de troncs fusta de pi tornejada i tractada amb autoclau (grau de protecció IV), d'1,2 m d'alçada sobre el terreny, feta amb pals de 12 cm de diàmetre cada 1,5-2,4 m, ancorats a daus de formigó de 40x40x40 cm, amb forat en la part superior per pas de corda de jute de 20 mm, amb nusos al tocar els pals per tal d'evitar-ne l'escorrimet. (P - 9)	21,86	47,670	1.042,07
3	PAL0001	u	Troncs fusta de pi tornejada i tractada amb autoclau (grau de protecció IV), d'1,2 m d'alçada sobre el terreny, de 12 cm de diàmetre, ancorat a daus de formigó de 40x40x40 cm. (P - 2)	19,18	12,000	230,16
4	PQ22-MA8T	u	Paperera de peu de planxa d'acer corten tipus Benito Urban Olea (ref. PA651) o similar, de diàmetre 415mm i 805mm d'alçada, amb aro subjecció bossa extraïble, beta extraïble de polietilè, col·locada ancorada a dau de formigó. - excavació de pou aïllat de fins a 2 m de fondària, en terreny no classificat, amb mitjans mecànics, de 0,4 x 0,4, x 0,4 m (amplària x llargària x fondària) - fonamentació de formigó en massa amb additiu hidròfug HM - 20 / B / 20 / X0 amb una quantitat de ciment de 200 kg/m3 i relació aigua ciment =< 0.6, de 0,4 x 0,4 x 0,4 m (amplària x llargària x alçària) (P - 8)	394,05	4,000	1.576,20
5	PQ18-L0GQ	u	Banc de fusta plàstica reciclada tipus Benito Urban Citizen ECO (ref. UM301PR) o similiar, d'1,8 m de llargària, amb suport de formigó, amb respatller, col·locat superficialment, en entorn urbà sense dificultat de mobilitat, sense afectació per serveis o elements de mobiliari urbà. - excavació de pou aïllat de fins a 2 m de fondària, en terreny no classificat, amb mitjans mecànics, de dos unitats de 0,9 x 0,3, x 0,4 m (amplària x llargària x fondària) - fonamentació de formigó en massa amb additiu hidròfug HM - 20 / B / 20 / X0 amb una quantitat de ciment de 200 kg/m3 i relació aigua ciment =< 0.6, de 0,6 x 0,6 x 0,6 m (amplària x llargària x alçària) (P - 7)	386,06	1,000	386,06

TOTAL	Capítol (1)	01.02.01	4.525,40
--------------	--------------------	-----------------	-----------------

Obra	01	Pressupost MILLORA 2
Capítol	02	MILLORA 2: TANQUES, MOBILIARI URBÀ I SENYALITZACIÓ
Capítol (1)	02	Senyalització

NUM. CODI	UA	DESCRIPCIÓ	PREU	AMIDAMENT	IMPORT	
1	PBBB-DVK3	u	Placa informativa per a senyals de trànsit d'acer galvanitzat i pintat, de 40x40 cm, acabada amb làmina retrorreflectora classe RA1, fixada mecànicament (P - 3)	39,03	1,000	39,03
2	PBBG-DV31	u	Placa octogonal per a senyals de trànsit, d'acer galvanitzat i pintat, de 60 cm de diàmetre, acabada amb làmina retrorreflectora classe RA1, fixada mecànicament (P - 5)	72,89	2,000	145,78
3	PBBF-DUJV	u	Placa circular per a senyals de trànsit, d'acer galvanitzat i pintat, de 50 cm de, acabada amb làmina retrorreflectora classe RA2, fixada mecànicament (P - 4)	45,15	9,000	406,35
4	PBBM-4IMH	m	Suport rectangular de tub d'acer galvanitzat de 80x40x2 mm, col·locat a terra formigonat (P - 6)	11,79	24,000	282,96

EUR

PRESSUPOST

TOTAL	Capítol (1)	01.02.02	874,12



**Ajuntament
de Colera**

MILLORA 3: Enjardinament exterior

AMIDAMENTS

Obra 01 PRESSUPOST MILLORA 3
Capítol 03 MILLORA 3: ENJARDINAMENT EXTERIOR

NUM.	CODI	UA	DESCRIPCIÓ																																				
1	P2217-55T3	m3	Excavació per a rebaix en capa de terra vegetal, realitzada amb pala excavadora i càrrega directa sobre camió																																				
<table><tr><th>Num.</th><th>Text</th><th>Tipus</th><th>[C]</th><th>[D]</th><th>[E]</th><th>[F]</th><th>TOTAL</th><th>Fórmula</th></tr><tr><td>1</td><td>Rebaix capa vegetal</td><td></td><td>77,850</td><td>0,100</td><td>1,100</td><td></td><td>8,564</td><td>C#*D#*E#</td></tr><tr><td colspan="7">TOTAL AMIDAMENT</td><td>8,564</td><td></td></tr></table>				Num.	Text	Tipus	[C]	[D]	[E]	[F]	TOTAL	Fórmula	1	Rebaix capa vegetal		77,850	0,100	1,100		8,564	C#*D#*E#	TOTAL AMIDAMENT							8,564										
Num.	Text	Tipus	[C]	[D]	[E]	[F]	TOTAL	Fórmula																															
1	Rebaix capa vegetal		77,850	0,100	1,100		8,564	C#*D#*E#																															
TOTAL AMIDAMENT							8,564																																
2	P2214-AYNM	m3	Excavació per a caixa de paviment en terreny compacte (SPT 20-50), realitzada amb pala excavadora i càrrega directa sobre camió																																				
<table><tr><th>Num.</th><th>Text</th><th>Tipus</th><th>[C]</th><th>[D]</th><th>[E]</th><th>[F]</th><th>TOTAL</th><th>Fórmula</th></tr><tr><td>1</td><td>Caixa paviment</td><td></td><td>77,850</td><td>0,200</td><td>1,100</td><td></td><td>17,127</td><td>C#*D#*E#</td></tr><tr><td colspan="7">TOTAL AMIDAMENT</td><td>17,127</td><td></td></tr></table>				Num.	Text	Tipus	[C]	[D]	[E]	[F]	TOTAL	Fórmula	1	Caixa paviment		77,850	0,200	1,100		17,127	C#*D#*E#	TOTAL AMIDAMENT							17,127										
Num.	Text	Tipus	[C]	[D]	[E]	[F]	TOTAL	Fórmula																															
1	Caixa paviment		77,850	0,200	1,100		17,127	C#*D#*E#																															
TOTAL AMIDAMENT							17,127																																
3	P2R3-HIH8	m3	Transport de terres no contaminades a obra exterior o centre de valorització, amb camió de 20 t i temps d'espera per a la càrrega amb mitjans mecànics, amb un recorregut de més de 15 i fins a 20 km																																				
<table><tr><th>Num.</th><th>Text</th><th>Tipus</th><th>[C]</th><th>[D]</th><th>[E]</th><th>[F]</th><th>TOTAL</th><th>Fórmula</th></tr><tr><td>1</td><td>Terres excavació capa vegetal</td><td></td><td>77,850</td><td>0,100</td><td>1,300</td><td></td><td>10,121</td><td>C#*D#*E#</td></tr><tr><td>2</td><td>Terres excavació caixa paviment</td><td></td><td>77,850</td><td>0,200</td><td>1,300</td><td></td><td>20,241</td><td>C#*D#*E#</td></tr><tr><td colspan="7">TOTAL AMIDAMENT</td><td>30,362</td><td></td></tr></table>				Num.	Text	Tipus	[C]	[D]	[E]	[F]	TOTAL	Fórmula	1	Terres excavació capa vegetal		77,850	0,100	1,300		10,121	C#*D#*E#	2	Terres excavació caixa paviment		77,850	0,200	1,300		20,241	C#*D#*E#	TOTAL AMIDAMENT							30,362	
Num.	Text	Tipus	[C]	[D]	[E]	[F]	TOTAL	Fórmula																															
1	Terres excavació capa vegetal		77,850	0,100	1,300		10,121	C#*D#*E#																															
2	Terres excavació caixa paviment		77,850	0,200	1,300		20,241	C#*D#*E#																															
TOTAL AMIDAMENT							30,362																																
4	P927-3EEI	m3	Subbase material seleccionat, amb estesa i piconatge del material al 95 % del PM																																				
<table><tr><th>Num.</th><th>Text</th><th>Tipus</th><th>[C]</th><th>[D]</th><th>[E]</th><th>[F]</th><th>TOTAL</th><th>Fórmula</th></tr><tr><td>1</td><td>Zona vegetal</td><td></td><td>77,850</td><td>0,200</td><td>1,100</td><td></td><td>17,127</td><td>C#*D#*E#</td></tr><tr><td colspan="7">TOTAL AMIDAMENT</td><td>17,127</td><td></td></tr></table>				Num.	Text	Tipus	[C]	[D]	[E]	[F]	TOTAL	Fórmula	1	Zona vegetal		77,850	0,200	1,100		17,127	C#*D#*E#	TOTAL AMIDAMENT							17,127										
Num.	Text	Tipus	[C]	[D]	[E]	[F]	TOTAL	Fórmula																															
1	Zona vegetal		77,850	0,200	1,100		17,127	C#*D#*E#																															
TOTAL AMIDAMENT							17,127																																
5	PR30-8RVV	m3	Escorça de pi de 30 a 50 mm, subministrada a granel i escampada amb retroexcavadora petita i mitjans manuals																																				
<table><tr><th>Num.</th><th>Text</th><th>Tipus</th><th>[C]</th><th>[D]</th><th>[E]</th><th>[F]</th><th>TOTAL</th><th>Fórmula</th></tr><tr><td>1</td><td>Zona vegetal</td><td></td><td>77,850</td><td>0,100</td><td>1,100</td><td></td><td>8,564</td><td>C#*D#*E#</td></tr><tr><td colspan="7">TOTAL AMIDAMENT</td><td>8,564</td><td></td></tr></table>				Num.	Text	Tipus	[C]	[D]	[E]	[F]	TOTAL	Fórmula	1	Zona vegetal		77,850	0,100	1,100		8,564	C#*D#*E#	TOTAL AMIDAMENT							8,564										
Num.	Text	Tipus	[C]	[D]	[E]	[F]	TOTAL	Fórmula																															
1	Zona vegetal		77,850	0,100	1,100		8,564	C#*D#*E#																															
TOTAL AMIDAMENT							8,564																																
6	PR4J5-95E7	u	Subministrament de Thymus vulgaris 'Compacta' en contenidor de 6 l																																				
AMIDAMENT DIRECTE							20,000																																
7	PR4FI-93NK	u	Subministrament d'Origanum vulgare en test 11x11 cm																																				
AMIDAMENT DIRECTE							80,000																																
8	PR4H8-94Y9	u	Subministrament de Salvia rosmarinus en contenidor de 3 l																																				
AMIDAMENT DIRECTE							40,000																																
9	PR4EC-94MY	u	Subministrament de Lavandula angustifolia en contenidor de 6 l																																				

AMIDAMENTS

				AMIDAMENT DIRECTE	20,000
10	PR4F4-94SZ	u	Subministrament de Mentha x piperita en test 17 cm		
				AMIDAMENT DIRECTE	60,000
11	PR64-F160	u	Plantació dispersa de planta de petit port en alvèol forestal en obres d'urbanització, en terreny no preparat, en un pendent inferior al 35 %, i amb primer reg inclòs		
				AMIDAMENT DIRECTE	220,000

PRESSUPOST D'EXECUCIÓ PER CONTRACTE

Pàg. 1

PRESSUPOST D'EXECUCIÓ MATERIAL.....	2.430,66
6 % Despeses Generals SOBRE 2.430,66.....	145,84
13 % Benefici Industrial SOBRE 2.430,66.....	315,99
Subtotal	2.892,49
21 % IVA SOBRE 2.892,49.....	607,42
TOTAL PRESSUPOST PER CONTRACTE €	3.499,91

Aquest pressupost d'execució per contracte puja a

(TRES MIL QUATRE-CENTS NORANTA-NOU EUROS AMB NORANTA-UN CÈNTIMS)

PRESSUPOST

Pàg.: 1

Obra 01 Pressupost MILLORA 3
 Capítol 03 MILLORA 3: ENJARDINAMENT EXTERIOR

NUM. CODI	UA	DESCRIPCIÓ	PREU	AMIDAMENT	IMPORT
1 P2217-55T3	m3	Excavació per a rebaix en capa de terra vegetal, realitzada amb pala excavadora i càrrega directa sobre camió (P - 2)	3,42	8,564	29,29
2 P2214-AYNM	m3	Excavació per a caixa de paviment en terreny compacte (SPT 20-50), realitzada amb pala excavadora i càrrega directa sobre camió (P - 1)	4,40	17,127	75,36
3 P2R3-HIH8	m3	Transport de terres no contaminades a obra exterior o centre de valorització, amb camió de 20 t i temps d'espera per a la càrrega amb mitjans mecànics, amb un recorregut de més de 15 i fins a 20 km (P - 3)	7,95	30,362	241,38
4 P927-3EEI	m3	Subbase material seleccionat, amb estesa i piconatge del material al 95 % del PM (P - 4)	19,64	17,127	336,37
5 PR30-8RVV	m3	Escorça de pi de 30 a 50 mm, subministrada a granel i escampada amb retroexcavadora petita i mitjans manuals (P - 5)	57,20	8,564	489,86
6 PR4J5-95E7	u	Subministrament de Thymus vulgaris 'Compacta' en contenidor de 6 l (P - 10)	6,36	20,000	127,20
7 PR4FI-93NK	u	Subministrament d'Origanum vulgare en test 11x11 cm (P - 8)	1,46	80,000	116,80
8 PR4H8-94Y9	u	Subministrament de Salvia rosmarinus en contenidor de 3 l (P - 9)	2,80	40,000	112,00
9 PR4EC-94MY	u	Subministrament de Lavandula angustifolia en contenidor de 6 l (P - 6)	6,42	20,000	128,40
10 PR4F4-94SZ	u	Subministrament de Mentha x piperita en test 17 cm (P - 7)	2,56	60,000	153,60
11 PR64-F160	u	Plantació dispersa de planta de petit port en alvèol forestal en obres d'urbanització, en terreny no preparat, en un pendent inferior al 35 %, i amb primer reg inclòs (P - 11)	2,82	220,000	620,40
TOTAL	Capítol	01.03			2.430,66