

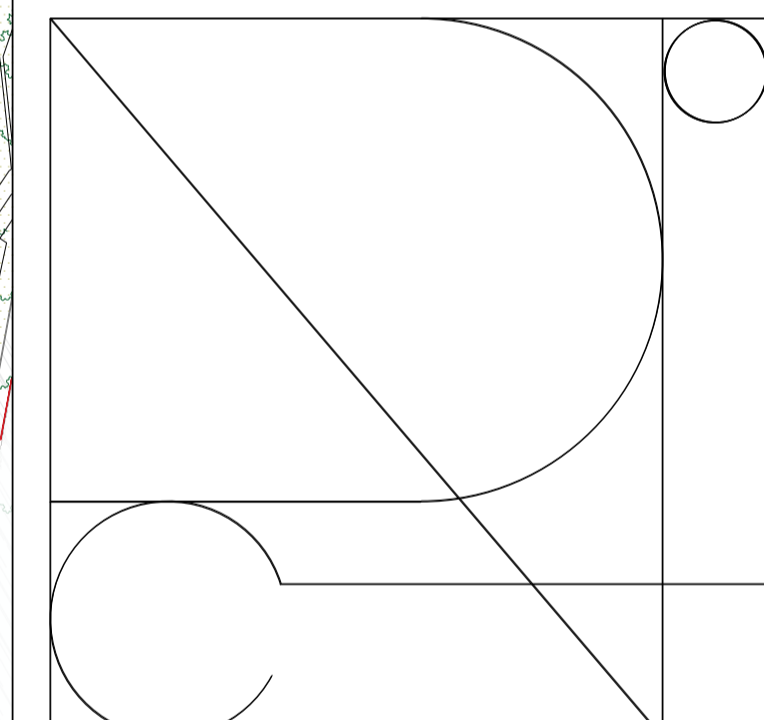
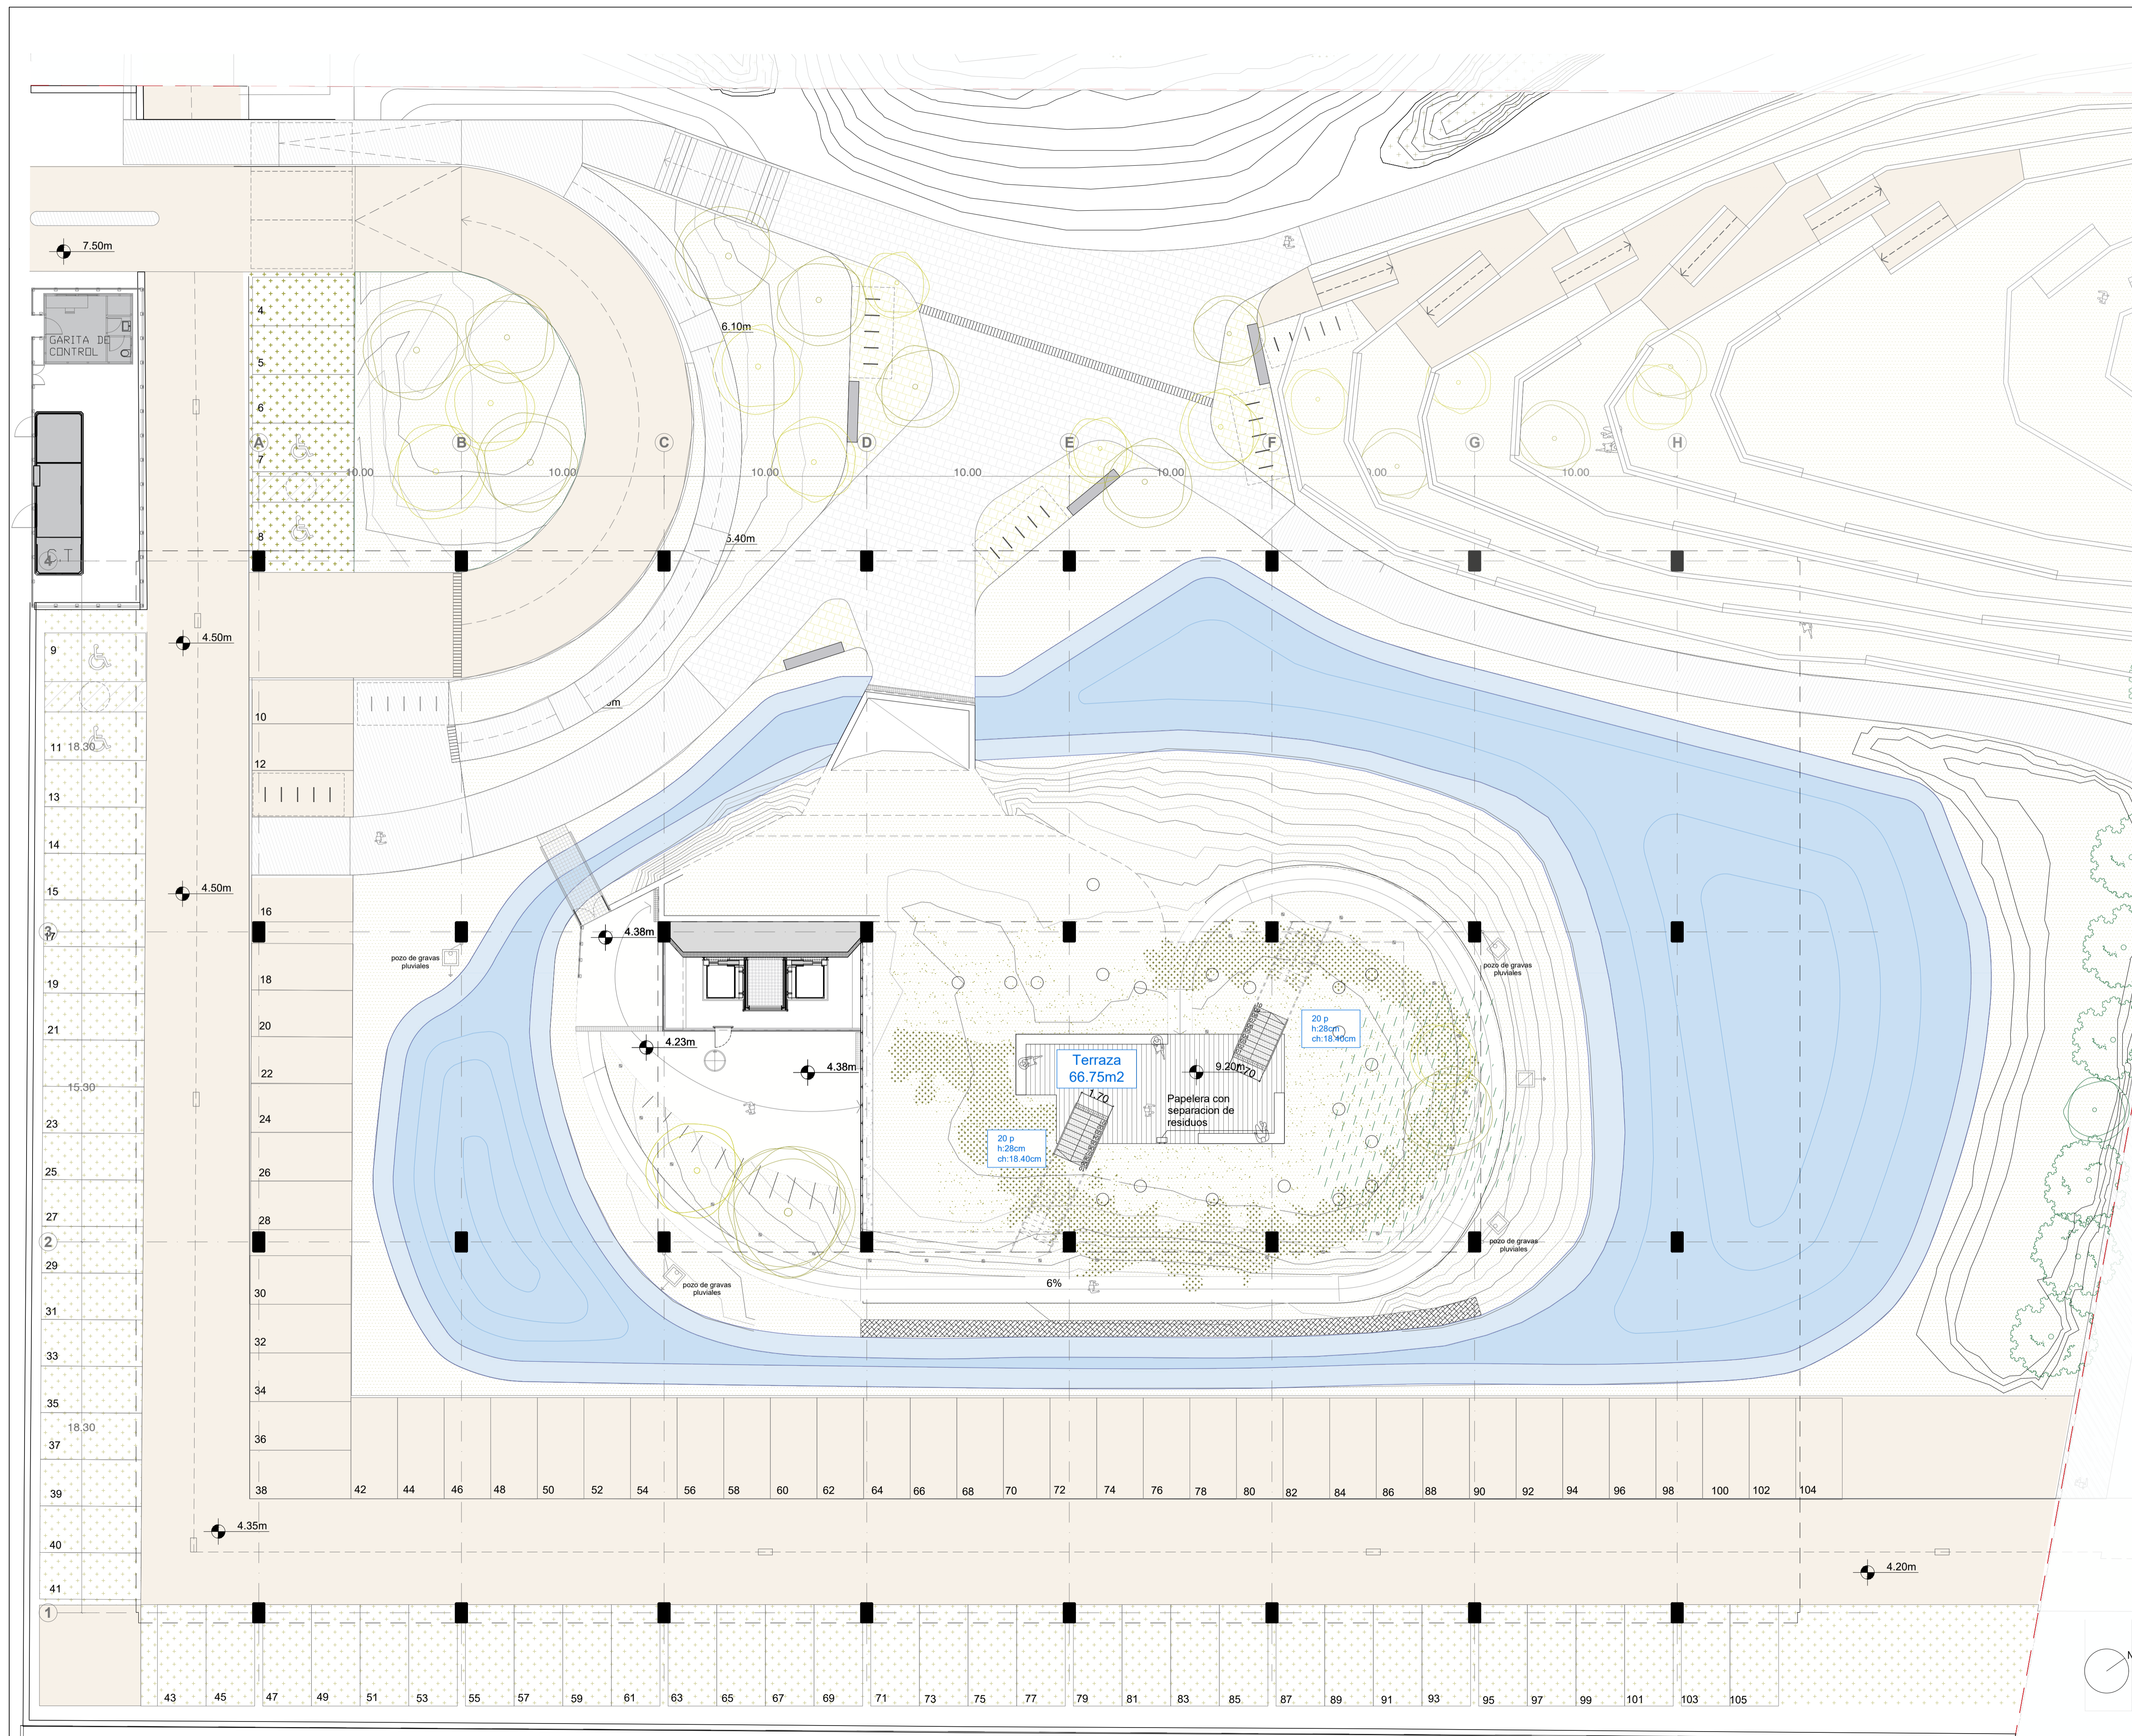


| | |
|---|---|
| Promotor SPM VILADECANS MEDITERRÀNIA, S.L. | |
| Projecte EDIFICIO A3 PARC ACTIVITATS | |
| Projecte As Built | |
| Emplazamiento Carrer Catalunya, 81, 08840 Viladecans, Barcelona | |
| Responsable Tècnic Felipe Pich-Aguilera Baurier Jordi Camps Ignacio Jordi Paris Romia | |
| Títol del Plano Planos Generales Planta Sótano | |
| No. Proyecto 0557 | Escala DIN-A1 1:150 DIN-A3 1:300 0 m |
| codigo IF-PRI-04a versión 01 fecha 12/08/06 página 1 de 1 | Fecha de entrega 11/07/2025 |
| Número de plano PG.01 | |

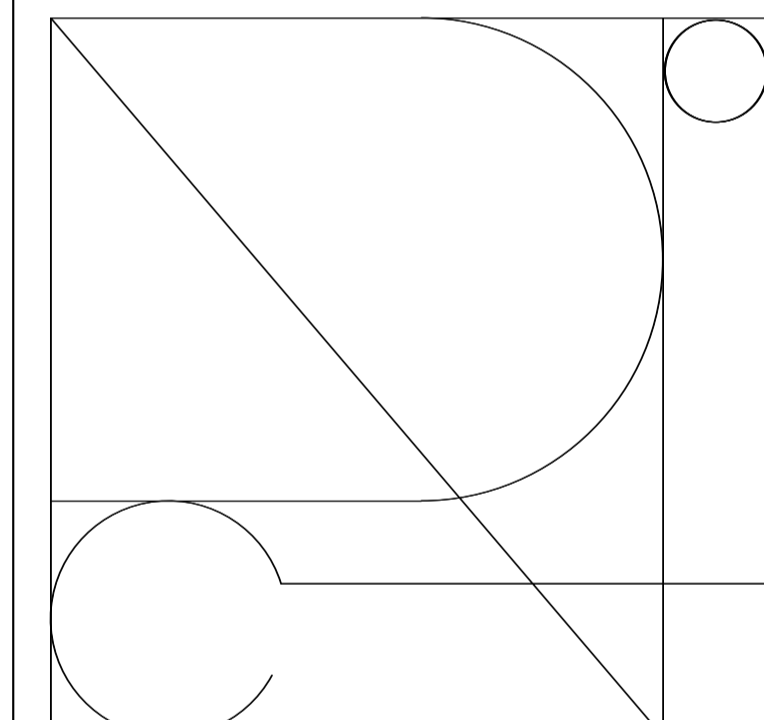

| | |
|--|---|
| Promotor SPM VILADECANS MEDITERRÀNIA, S.L. | |
| Proyecto EDIFICIO A3 PARC ACTIVITATS | |
| Proyecto As Built | |
| Emplazamiento Carrer Catalunya, 81, 08840 Viladecans, Barcelona | |
| Responsable Tècnic Felipe Pich-Aguilera Baurier Jordi Camps Ignacio Jordi Paris Romia | |
| Títol del Plano Planos Generals Planta Parque | |
| No. Proyecto 0557 Dibuix | Escala DIN-A1 1:150 DIN-A3 1:300 0 m |
| Número de plano PG.02 | |
| Fecha de entrega 11/07/2025 | |
| Codigo: IF-PRI-04a Version: 01 Fecha: 12/03/2025 Página: 1 de 1 | |

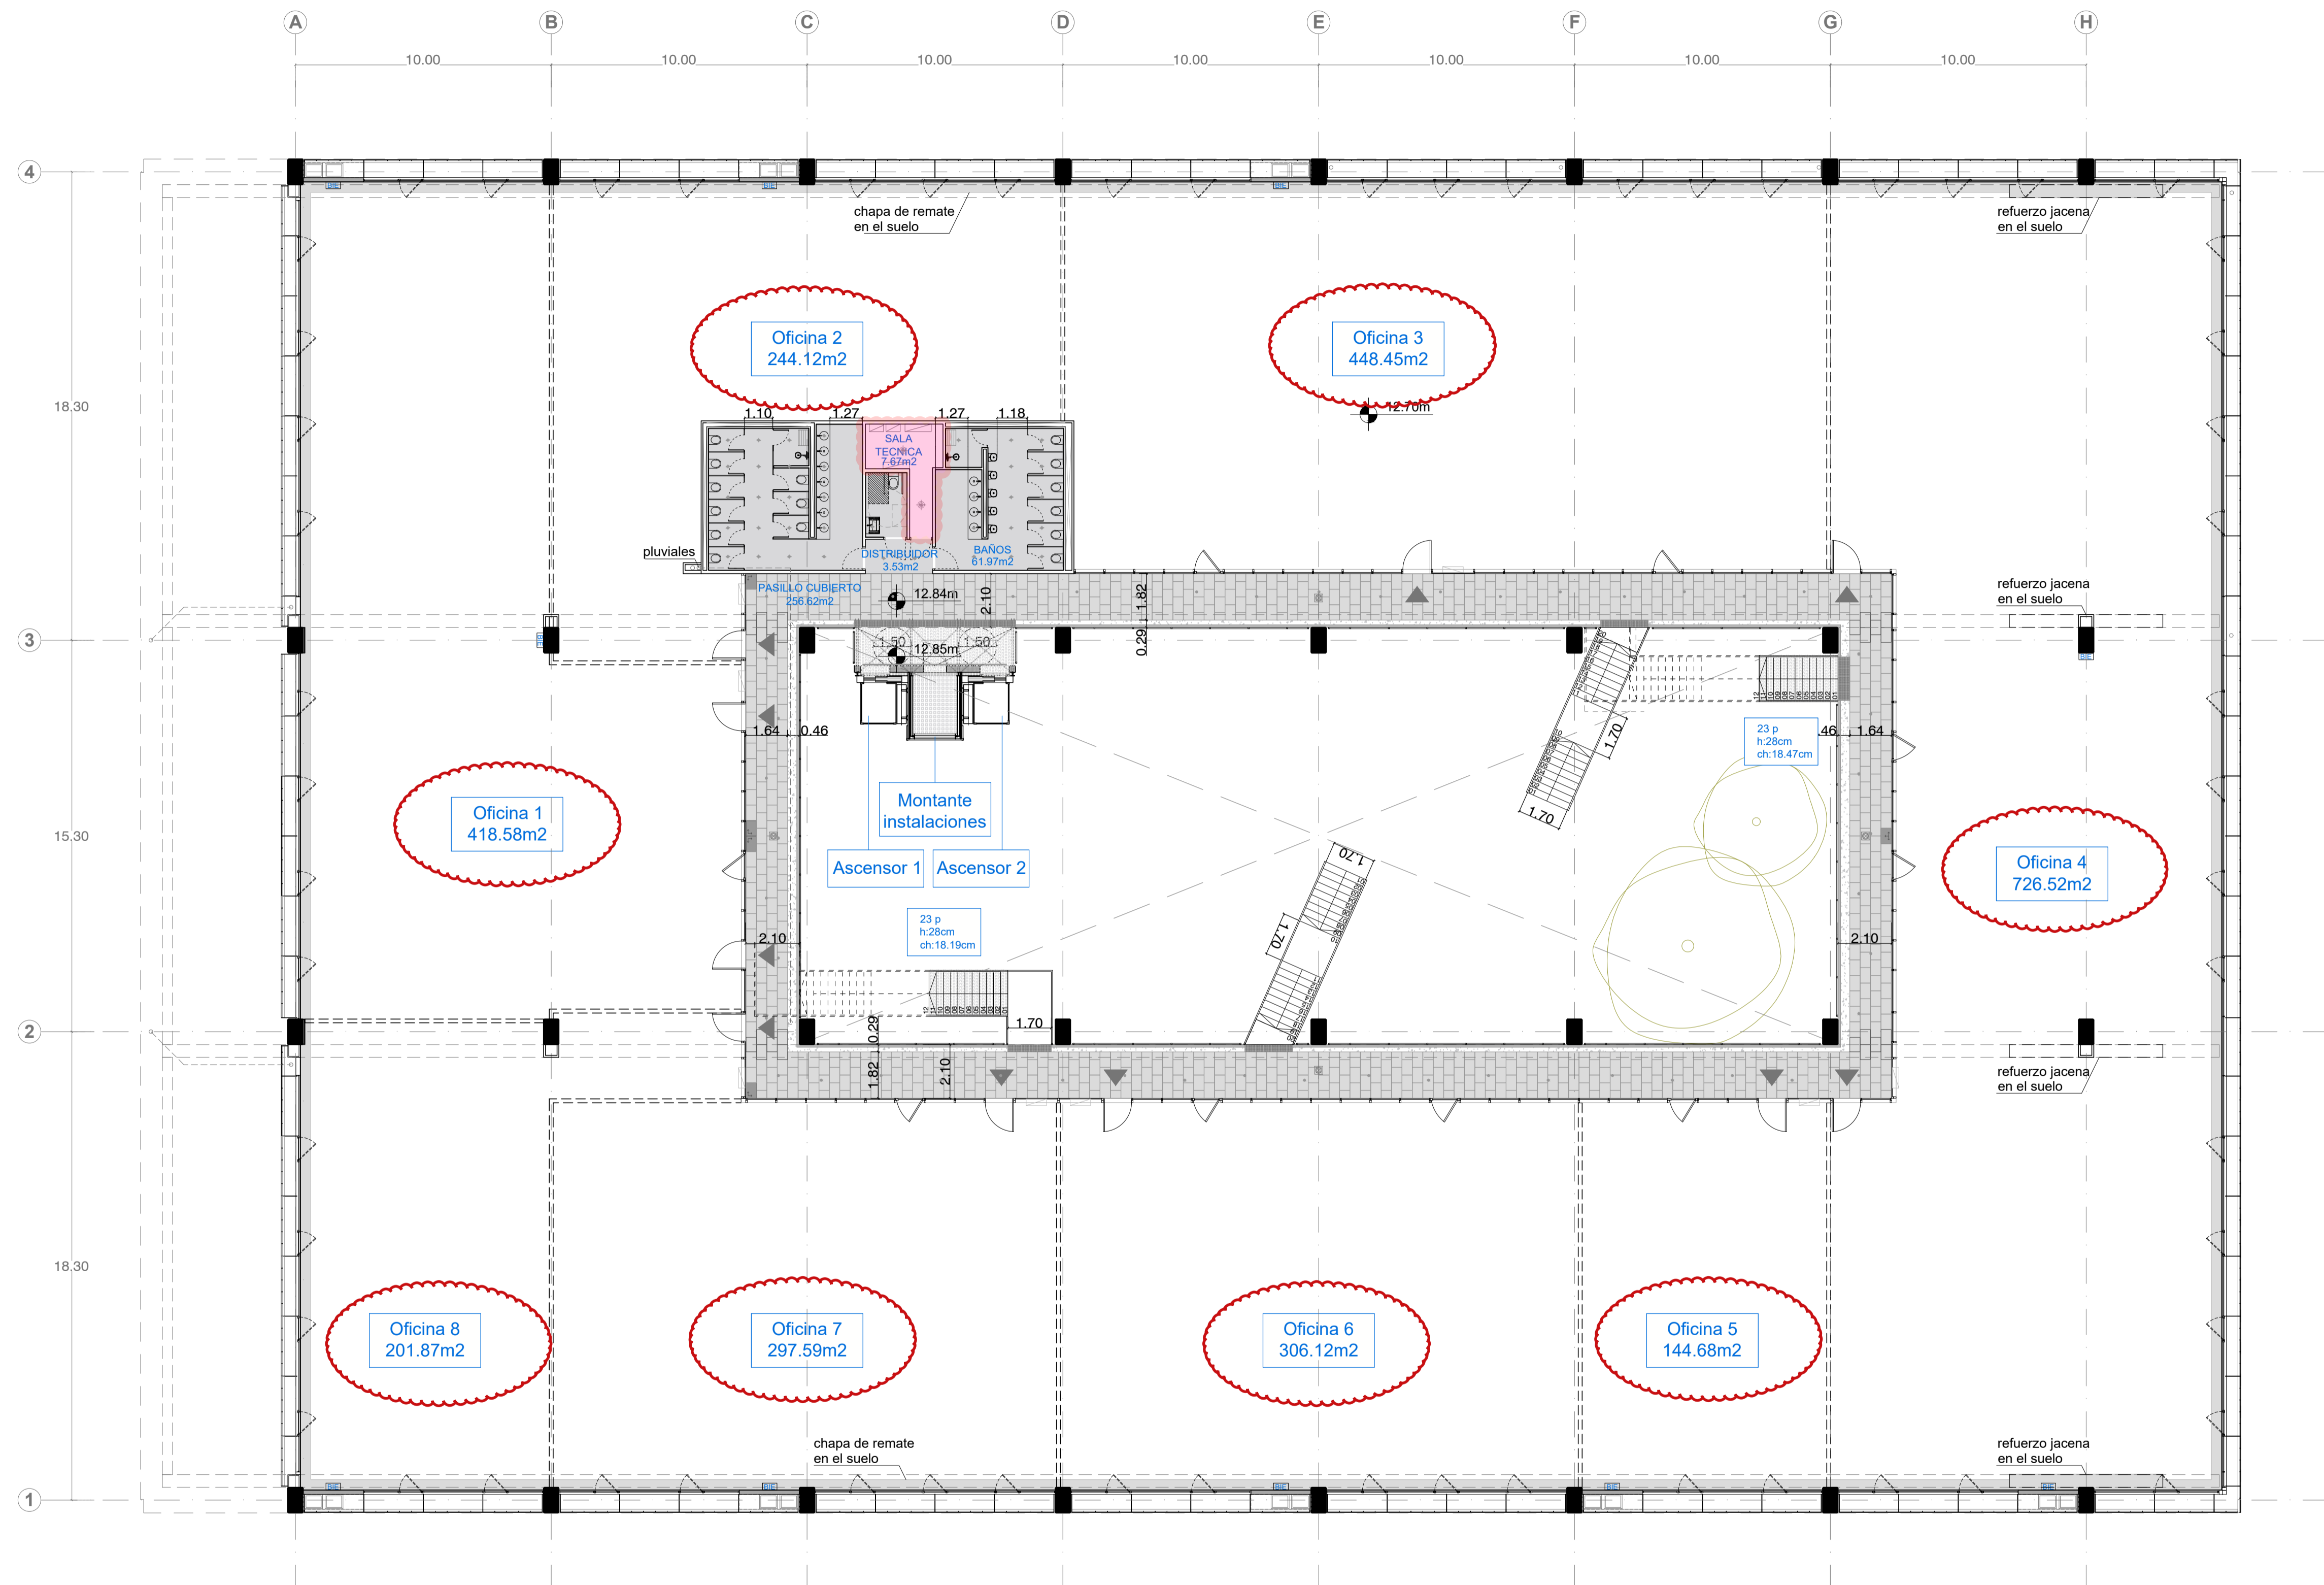

Promotor
SPM VILADECANS MEDITERRÀNIA, S.L.

Proyecto
EDIFICIO A3 PARC ACTIVITATS


Proyecto As Built



Emplazamiento
Carrer Catalunya, 81, 08840 Viladecans, Barcelona

Responsable Técnico
**Felipe Pich-Aguilera Baurier
 Jordi Camps Ignacio
 Jordi Paris Romia**

Título del Plano
**Planos Generales
 Planta Primera**

| | | | |
|--|---------------------------------------|-----------------|---------------------------------|
| No. Proyecto 0557 | Escala DIN-A1 1:150 | DIN-A3 1:300 | Número de plano PG.03 |
| codigo IF-PRI-04a versión 01 fecha 12/08/06 página 1 de 1 | Fecha de entrega 11/07/2025 | | |

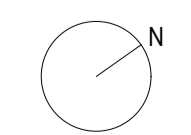

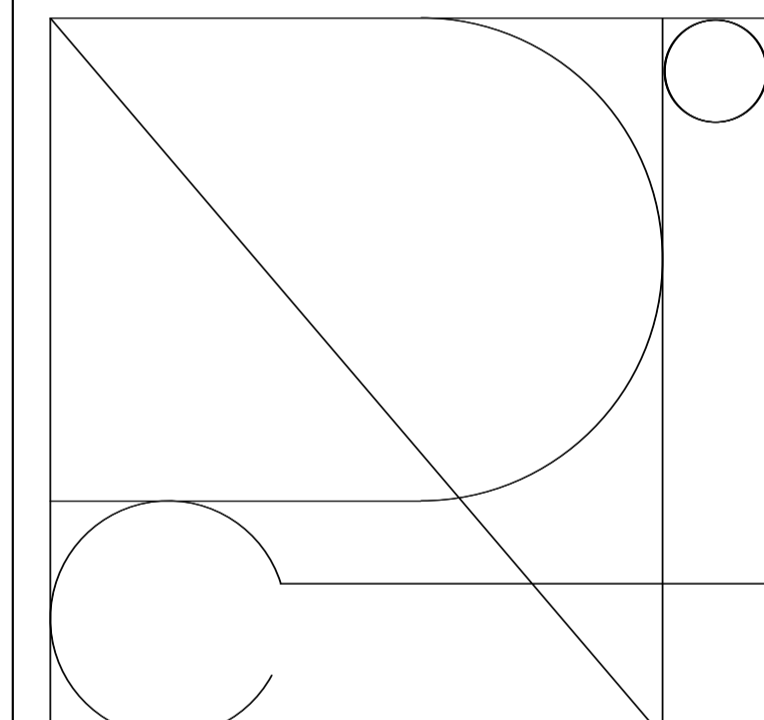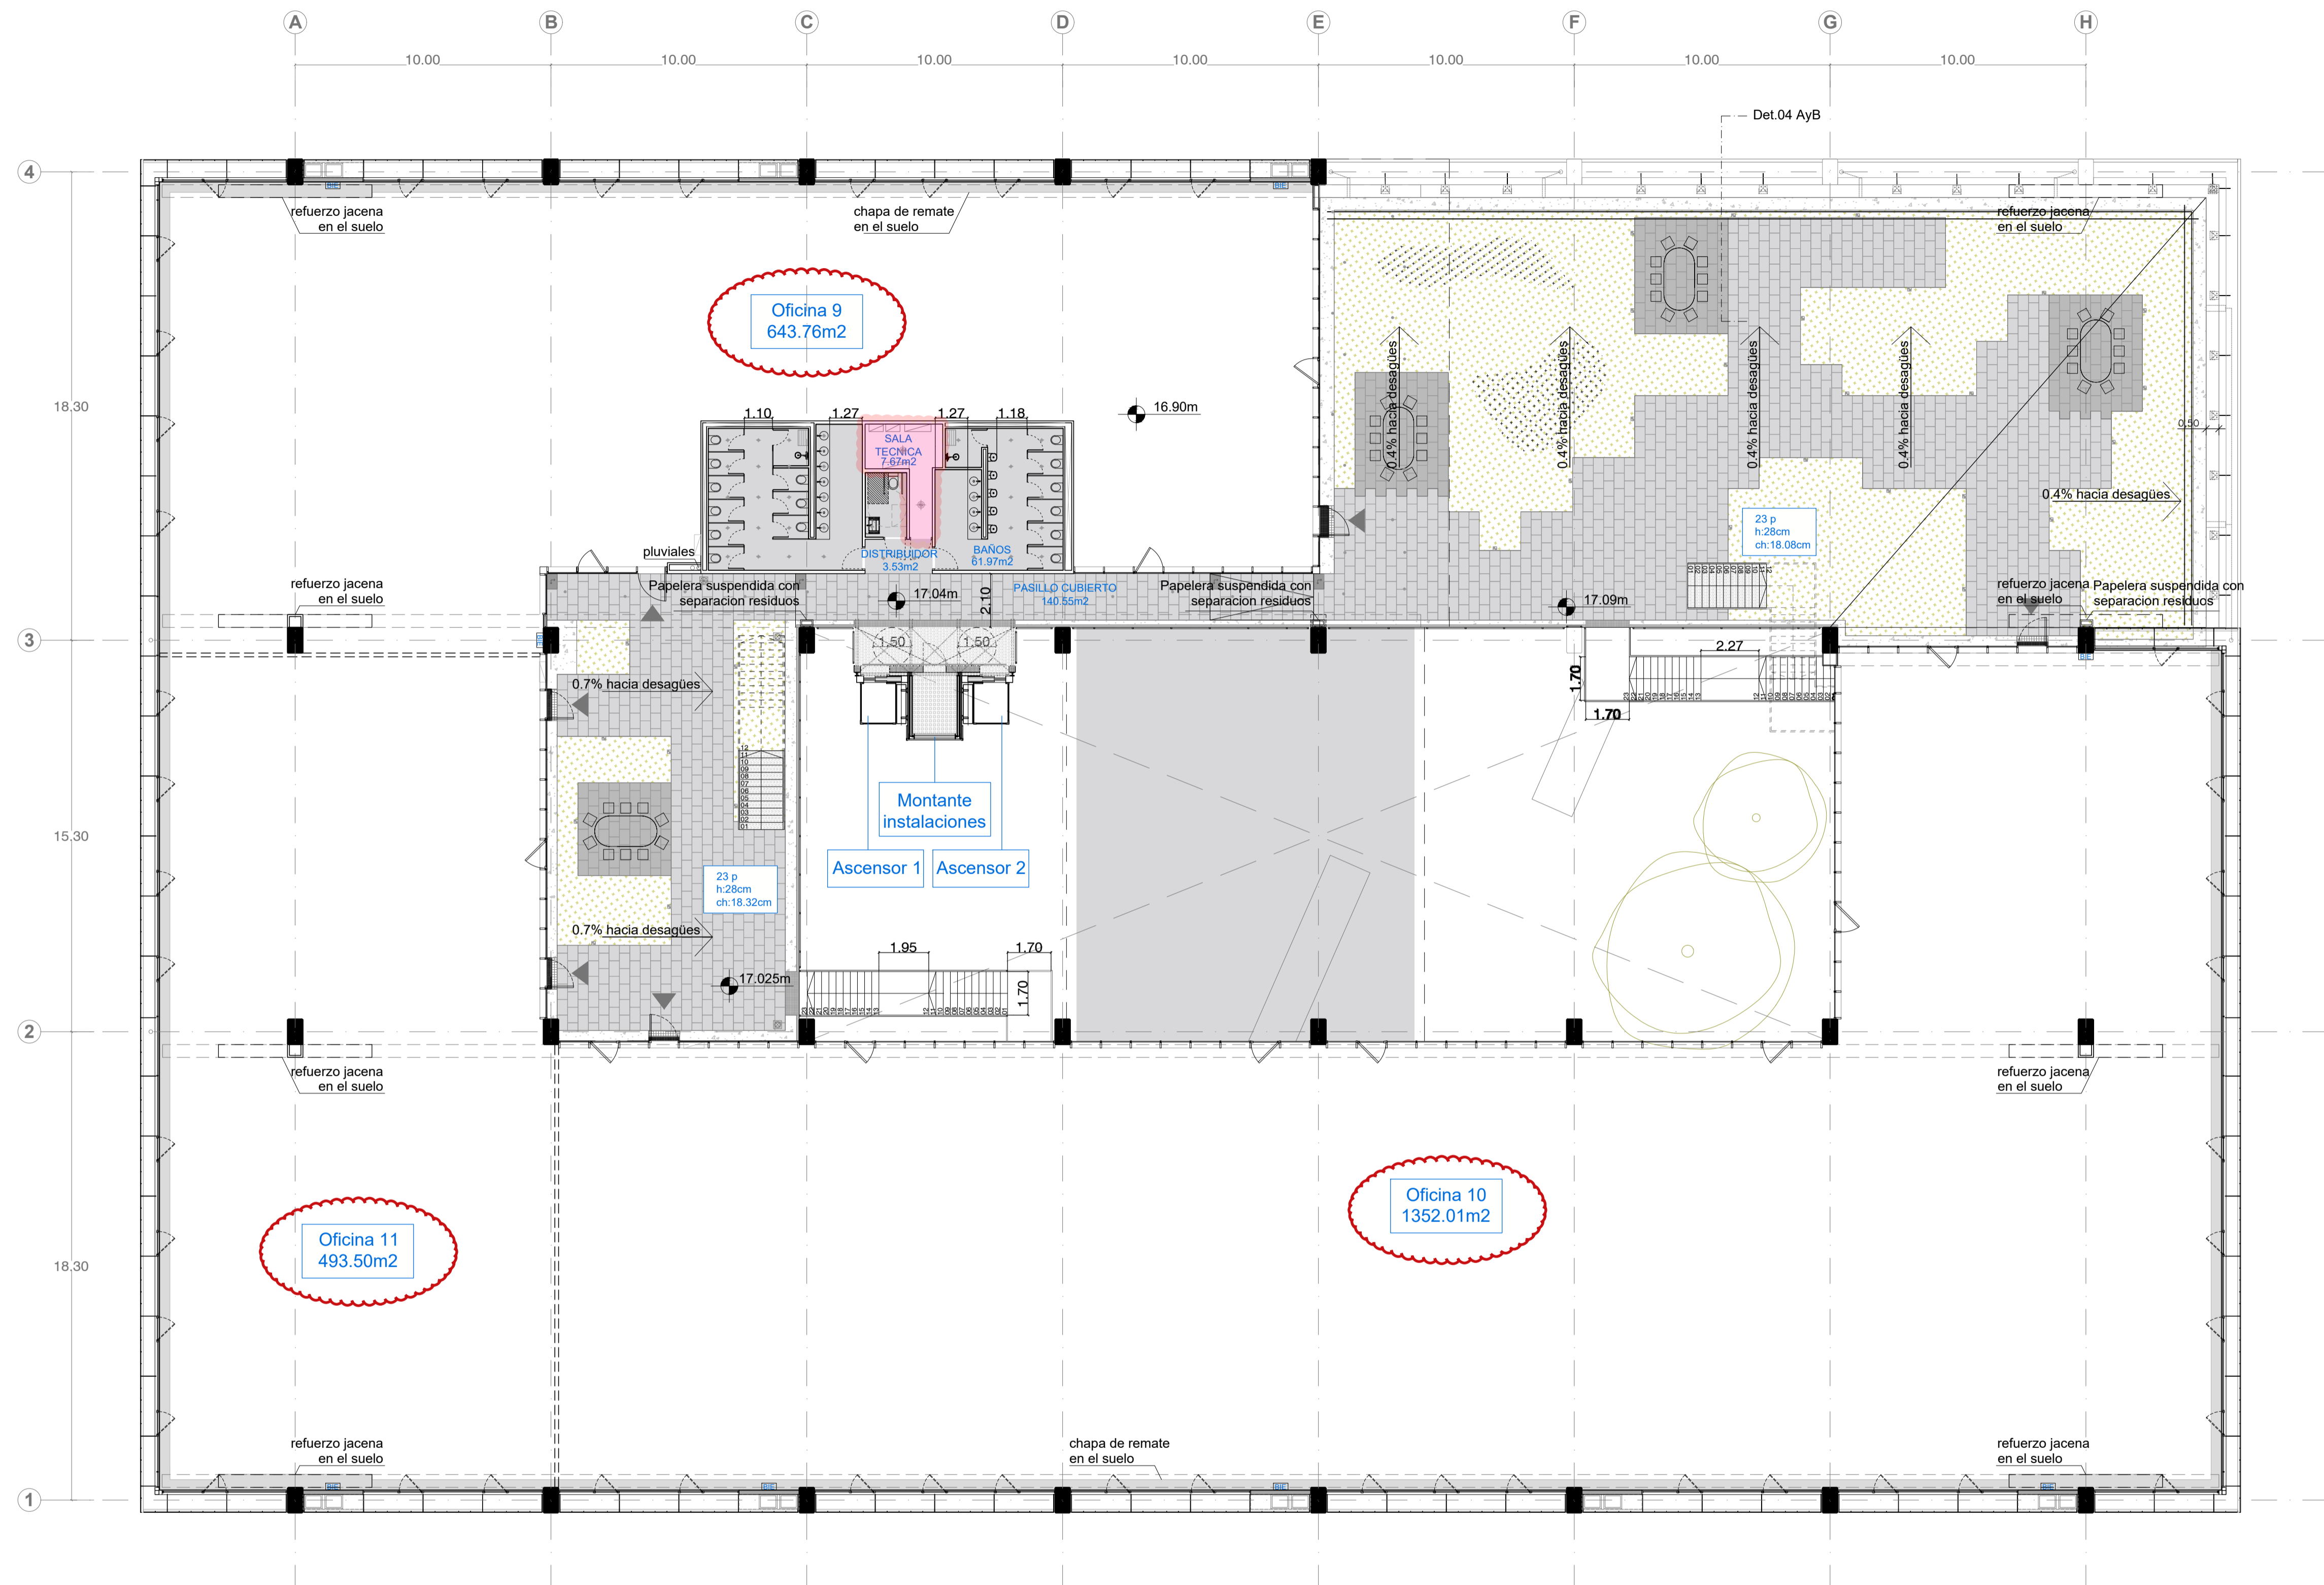

Promotor
SPM VILADECANS MEDITERRÀNIA, S.L.

Proyecto
EDIFICIO A3 PARC ACTIVITATS


Proyecto As Built



Emplazamiento
Carrer Catalunya, 81, 08840 Viladecans, Barcelona

Responsable Tècnic
**Felipe Pich-Aguilera Baurier
 Jordi Camps Ignacio
 Jordi Paris Romia**


Título del Plano
**Planos Generales
 Planta Segunda**



| | | | |
|--|---------------------------------------|-----------------|---------------------------------|
| No. Proyecto 0557 | Escala DIN-A1 1:150 | DIN-A3 1:300 | Número de plano PG.04 |
| codigo IF-PRI-04a version 01 fecha 12/03/06 pagina 1 de 1 | Fecha de entrega 11/07/2025 | | |

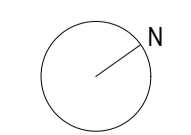

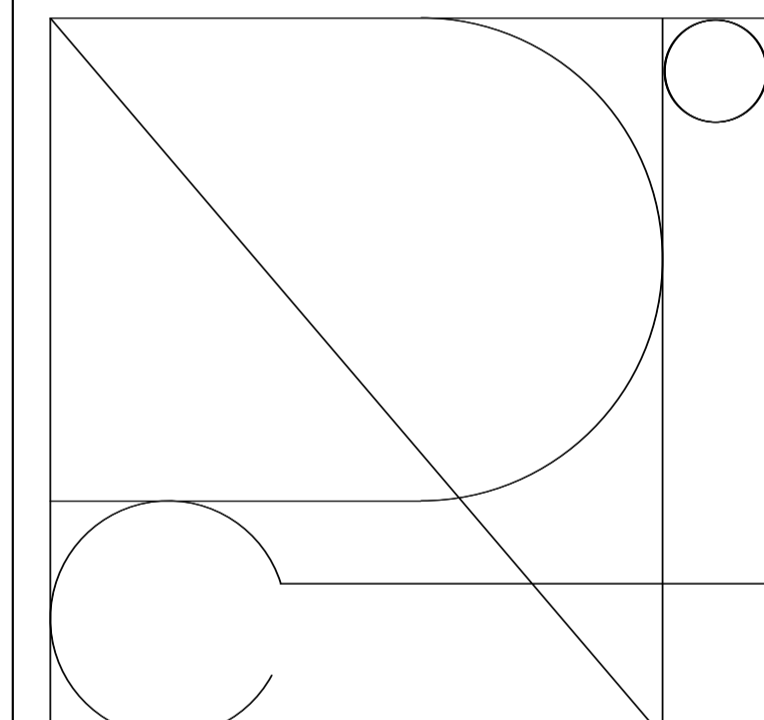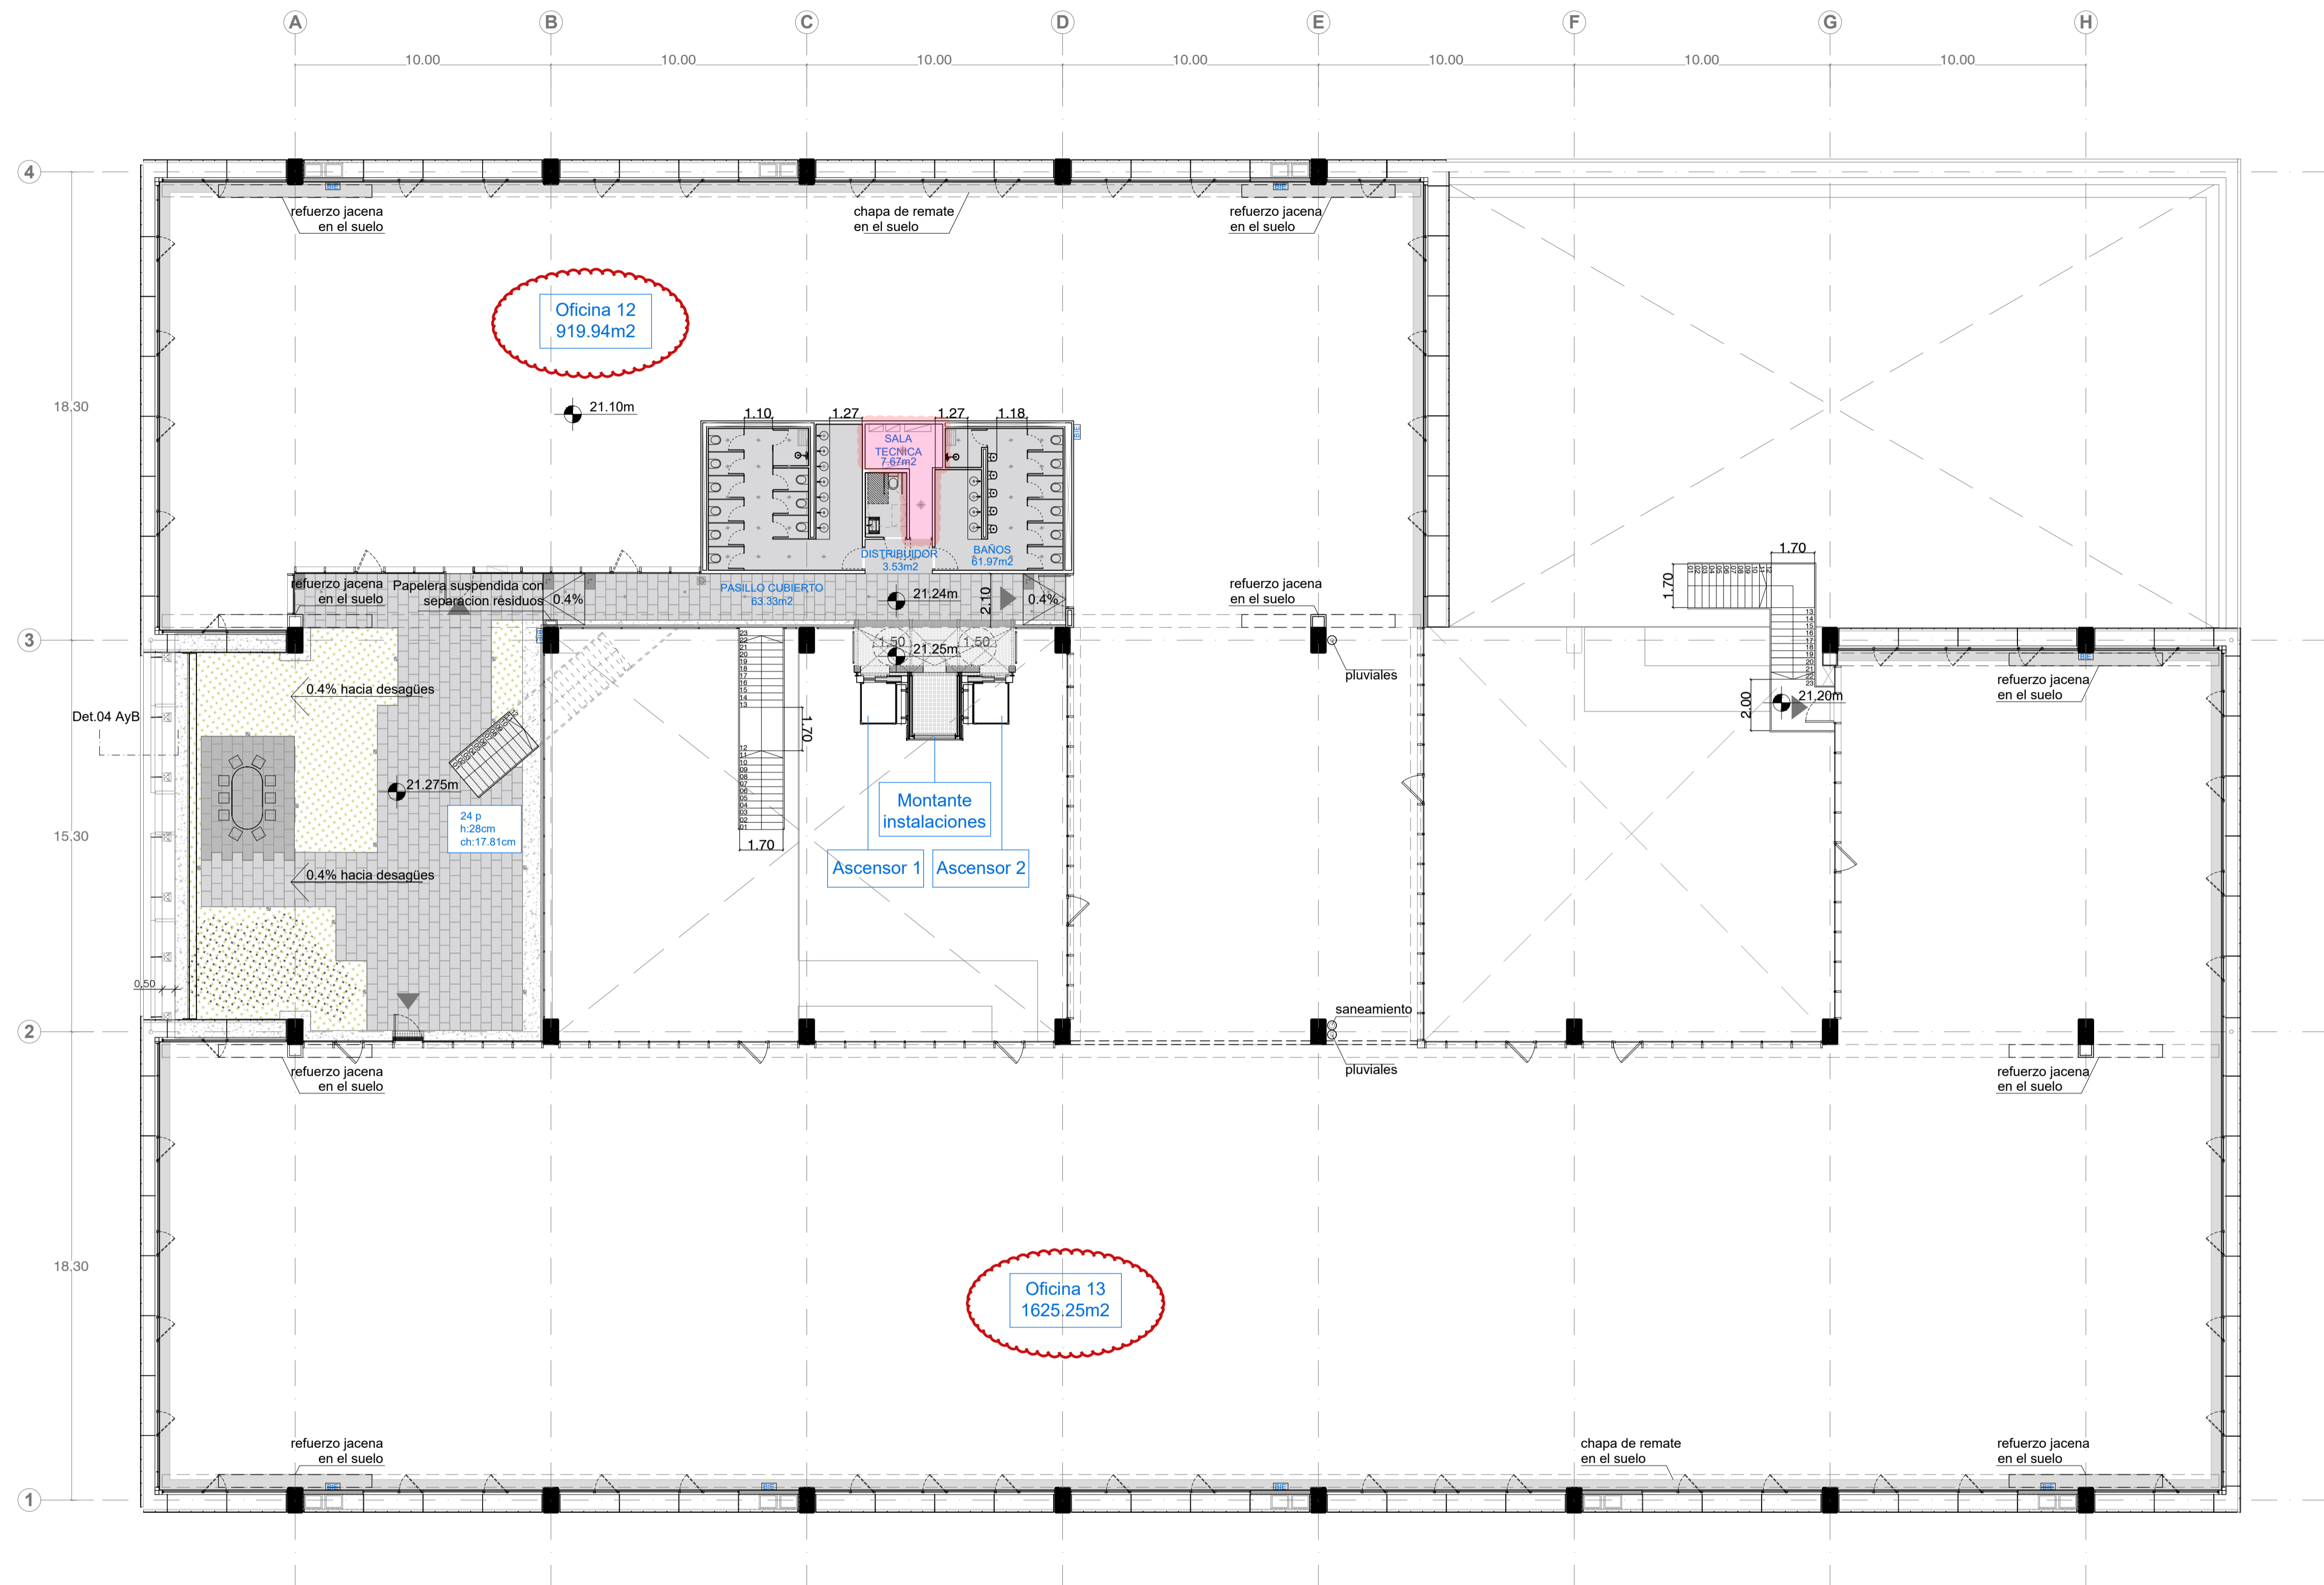

| | | |
|---|---|---------------------------------------|
| Promotor SPM VILADECANS MEDITERRÀNIA, S.L. | | |
| Proyecto EDIFICIO A3 PARC ACTIVITATS | | |
| Proyecto As Built | | |
| Emplazamiento Carrer Catalunya, 81, 08840 Viladecans, Barcelona | | |
| Responsable Técnico Felipe Pich-Aguilera Baurier Jordi Camps Ignacio Jordi Paris Romia | | |
| Título del Plano Planos Generales Planta Tercera | | |
| No. Proyecto 0557 | Escala DIN-A1 1:150 DIN-A3 1:300 0 m | Número de plano PG.05 |
| Codigo IF-PRI-04a versión 01 fecha 12/03/06 página 1 de 1 | | Fecha de entrega 11/07/2025 |

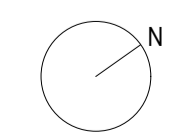

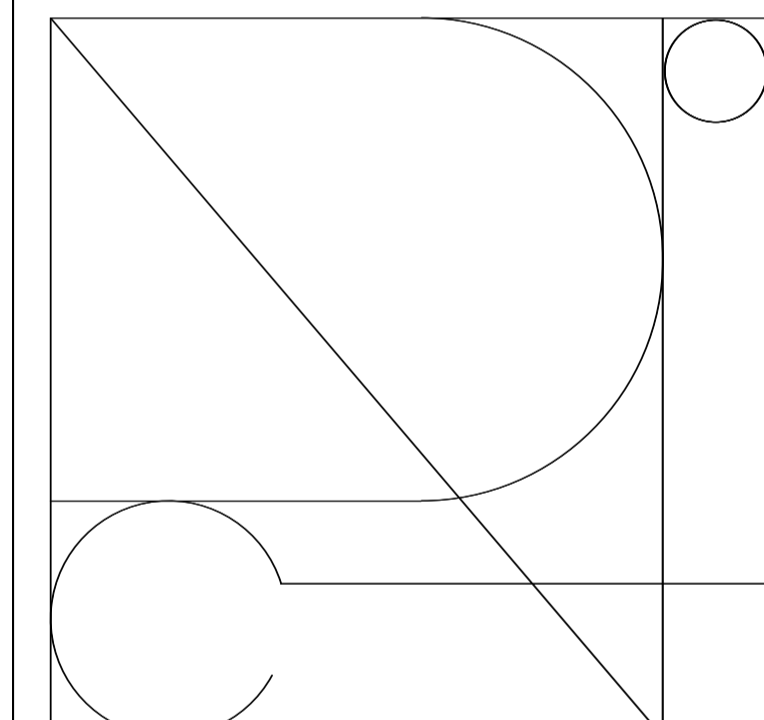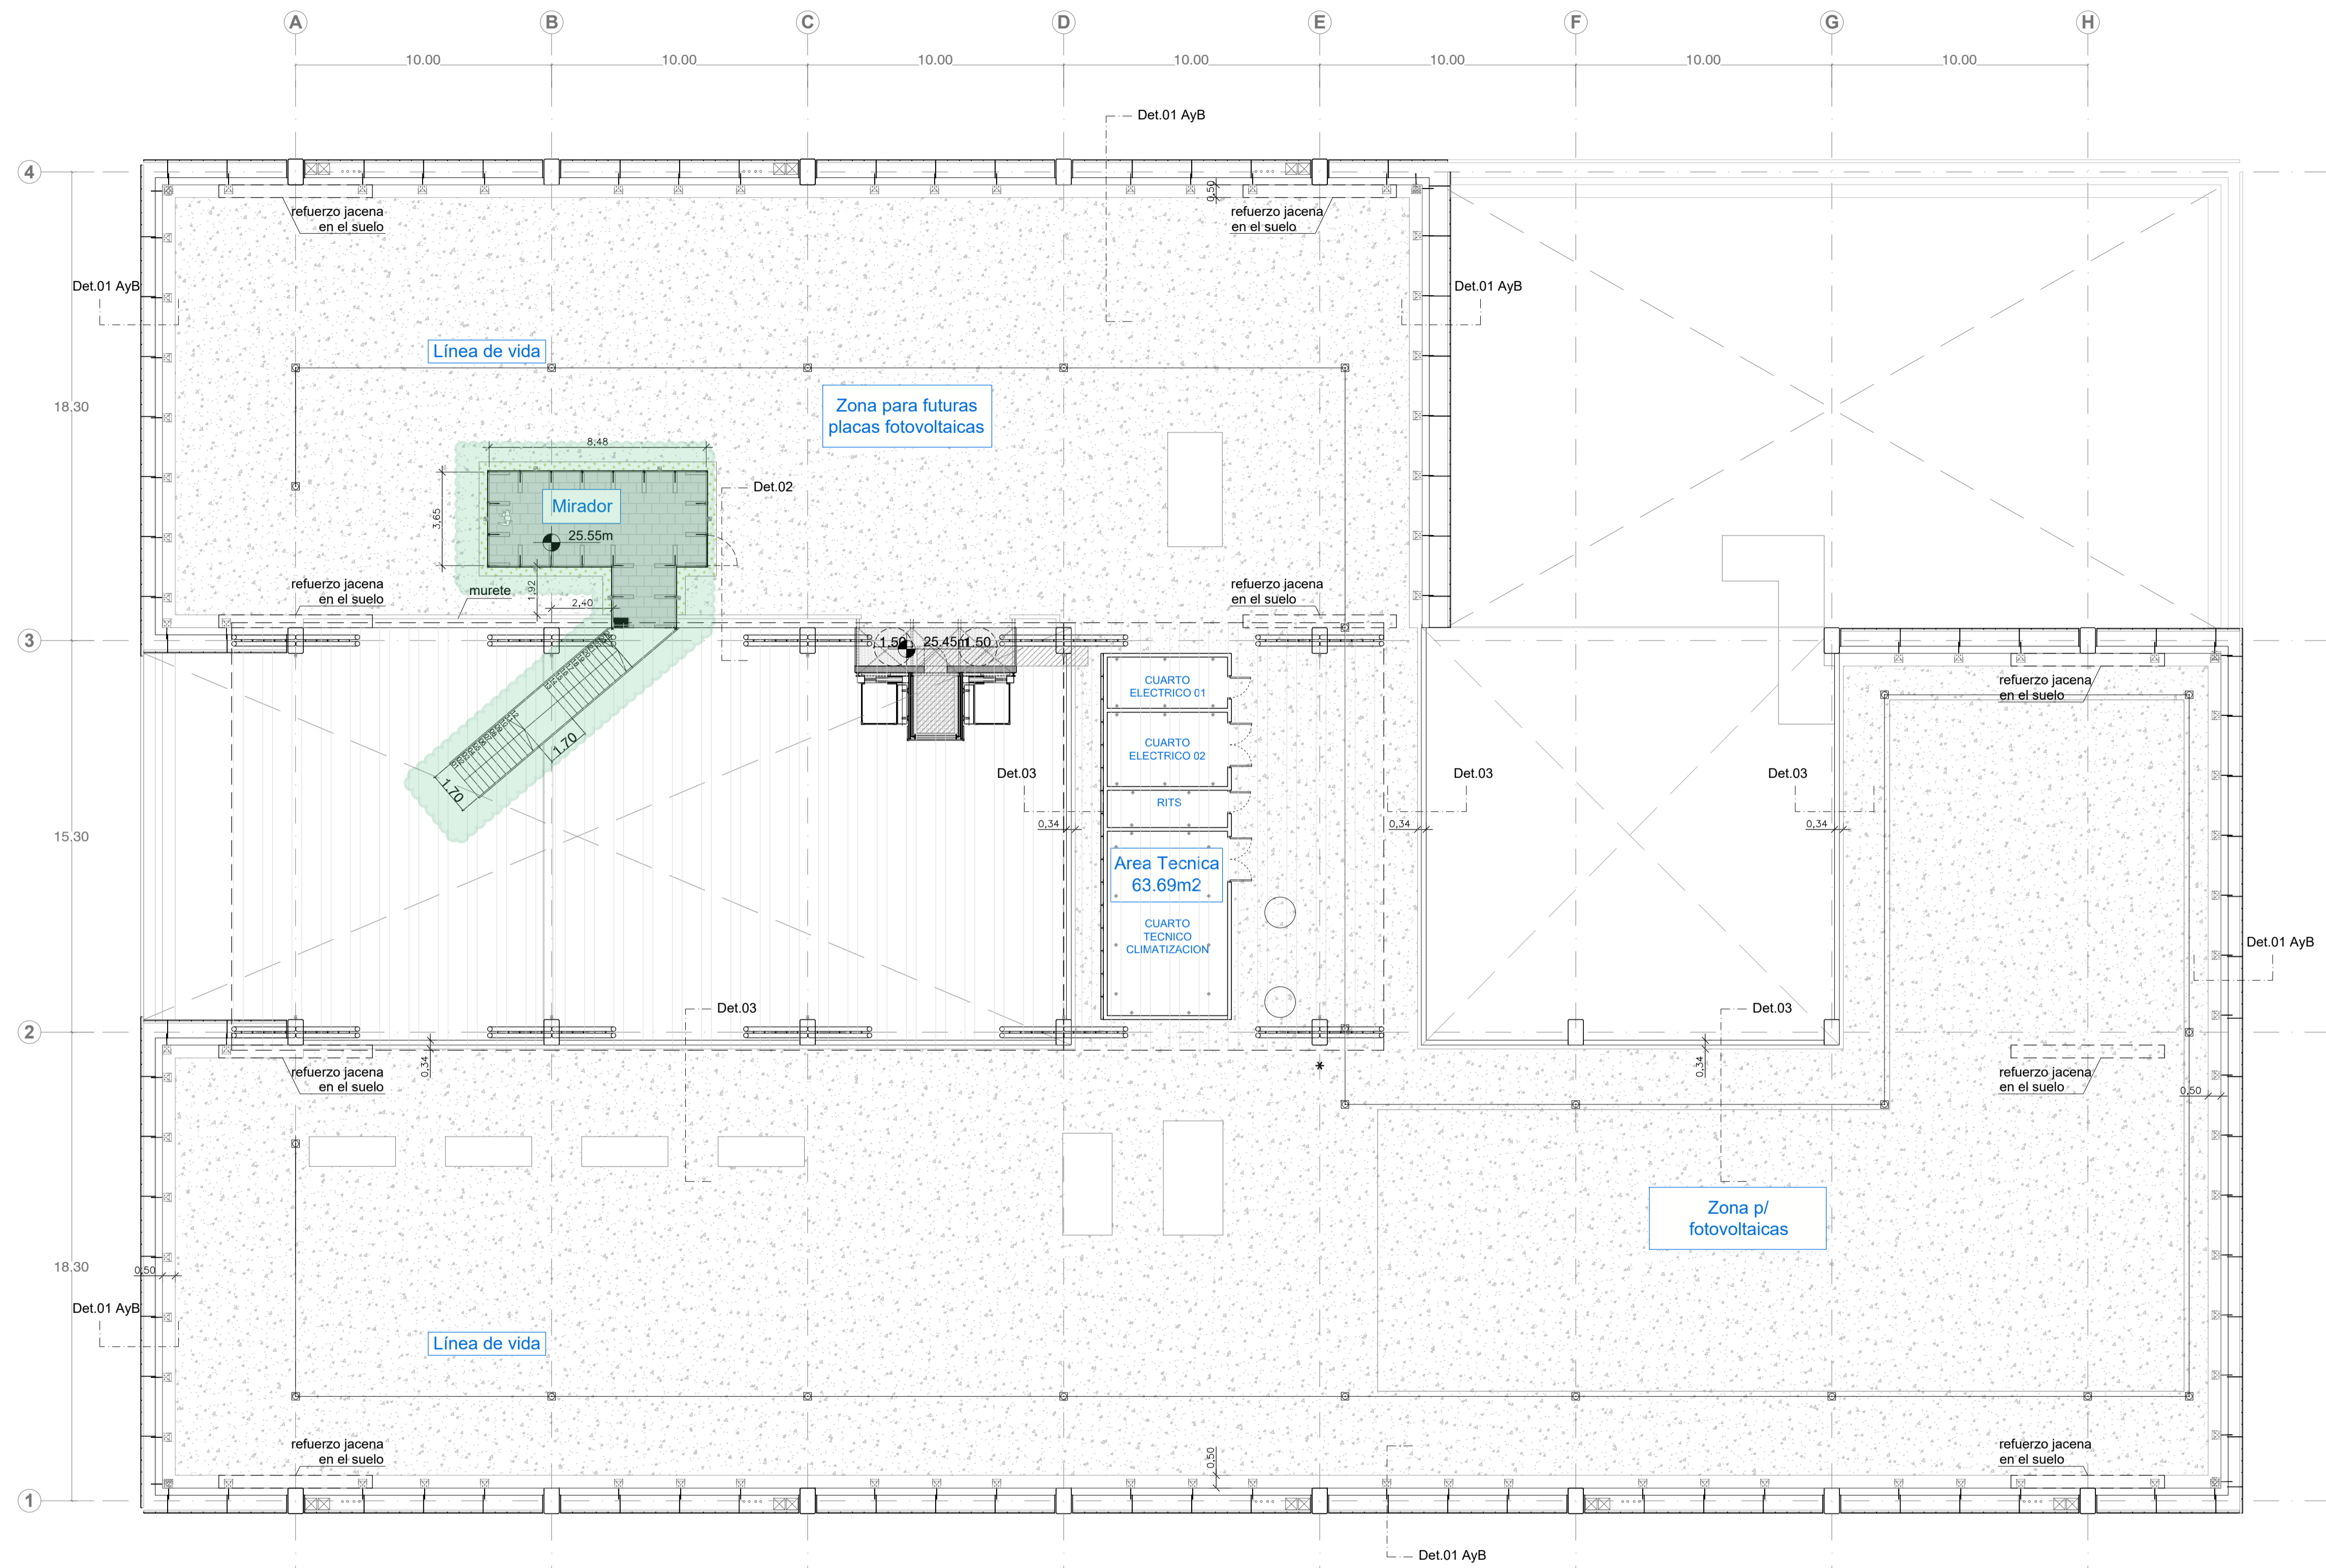

| | | |
|--|---|---------------------------------|
| Promotor SPM VILADECANS MEDITERRÀNIA, S.L. | | |
| Proyecto EDIFICIO A3 PARC ACTIVITATS | | |
| Proyecto As Built | | |
| Emplazamiento Carrer Catalunya, 81, 08840 Viladecans, Barcelona | | |
| Responsable Técnico Felipe Pich-Aguilera Baurier Jordi Camps Ignacio Jordi Paris Romia | | |
| Título del Plano Planos Generales Planta Cubierta | | |
| No. Proyecto 0557 Descripción | Escala DIN-A1 1:150 DIN-A3 1:300 0 m | Número de plano PG.06 |
| código IF-PRI-04a versión 01 fecha 12/03/06 página 1 de 1 | Fecha de entrega 11/07/2025 | |

