







5066




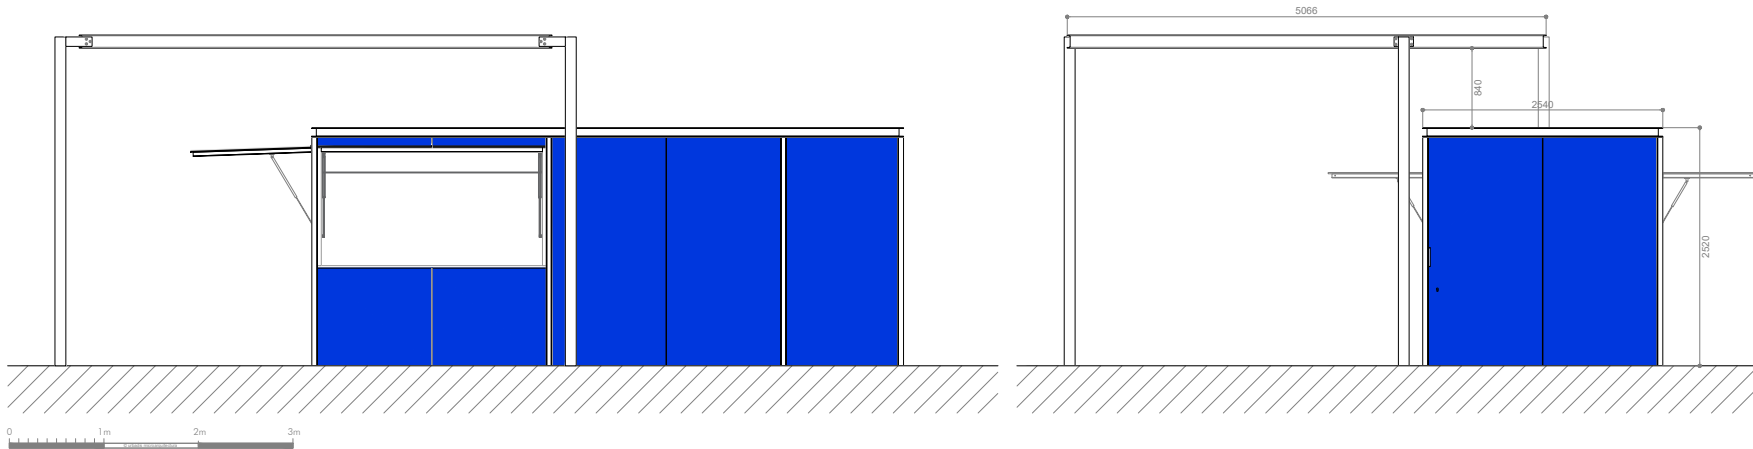




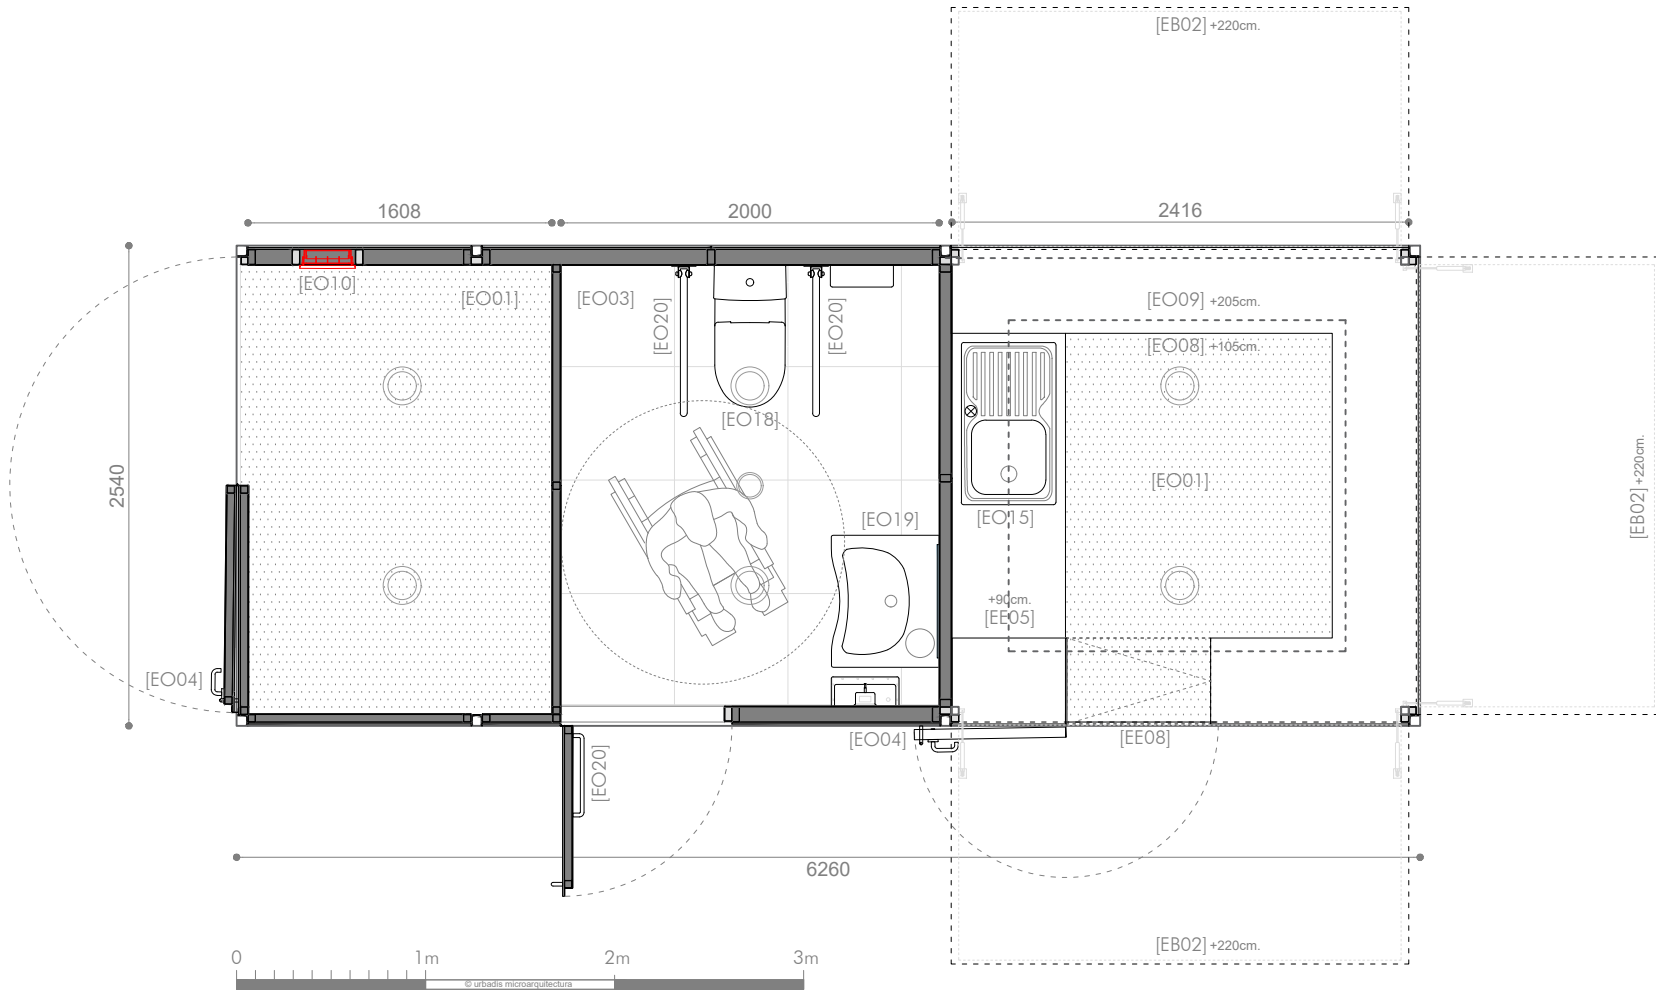


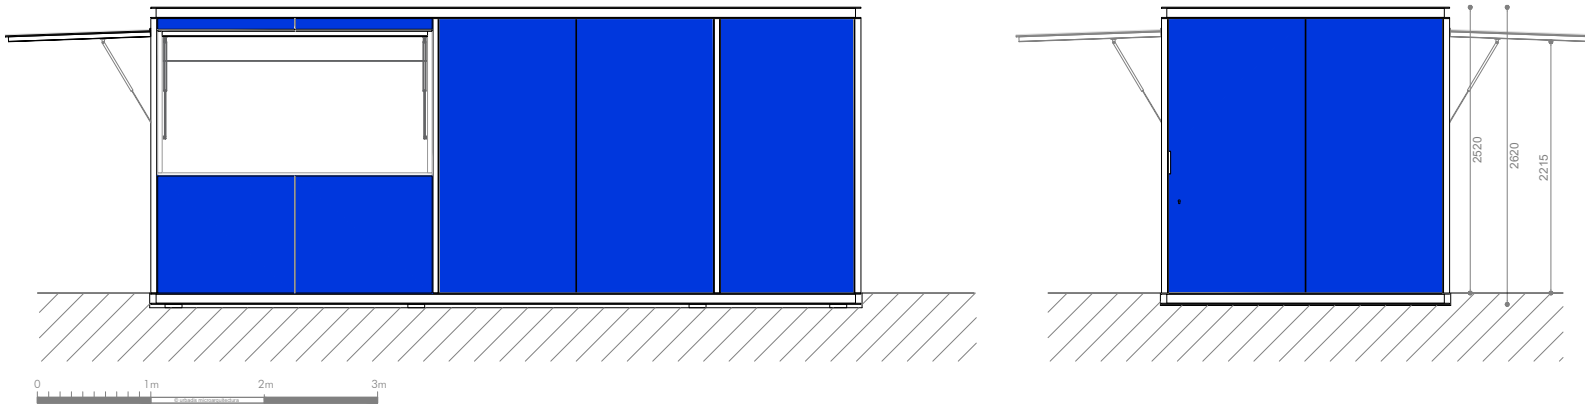


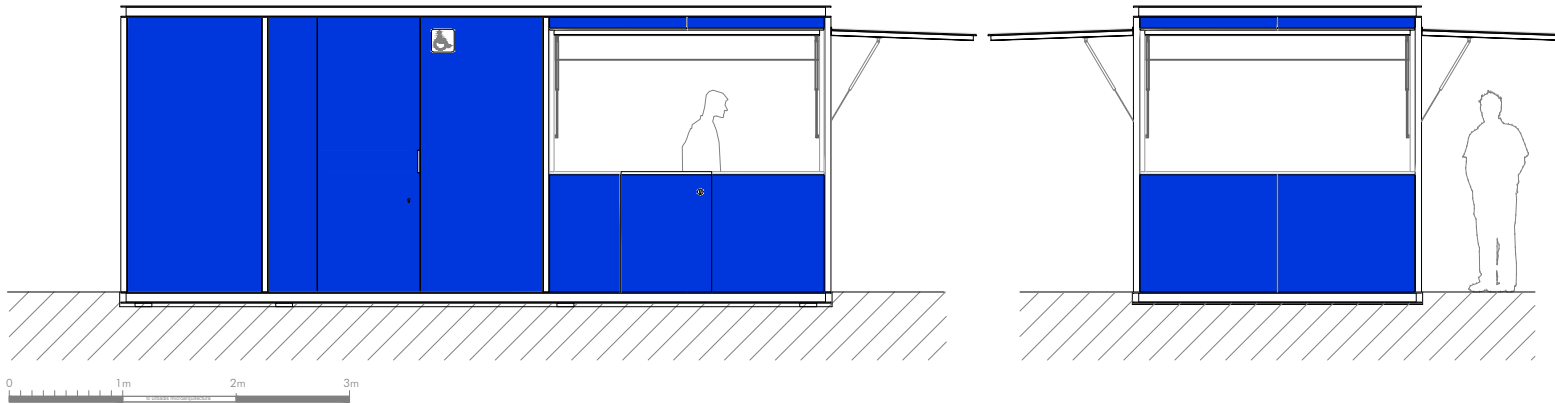

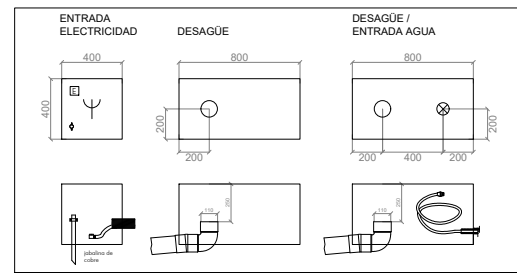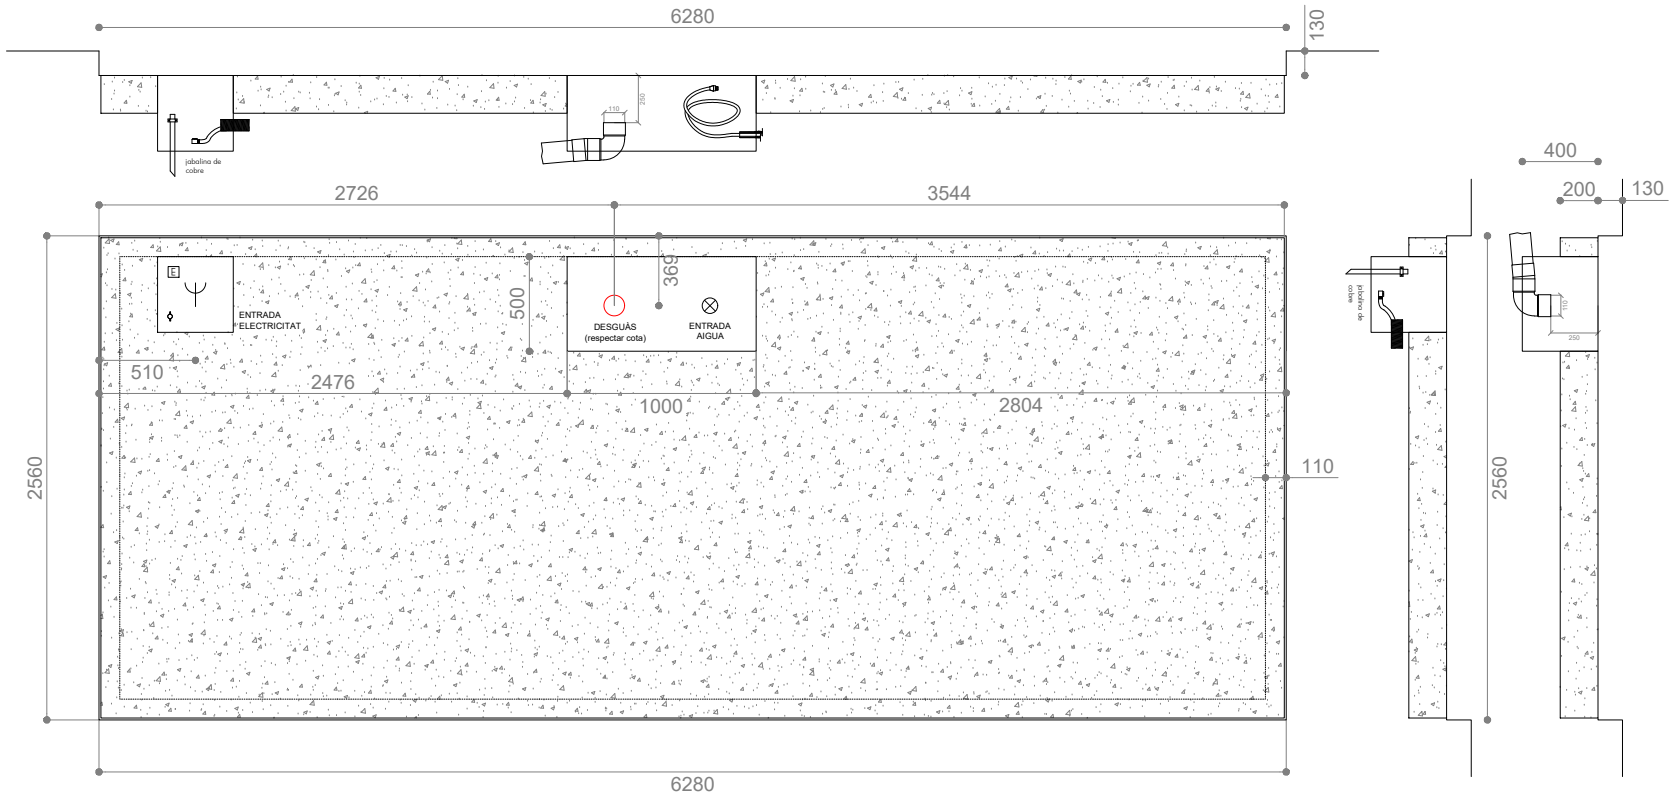

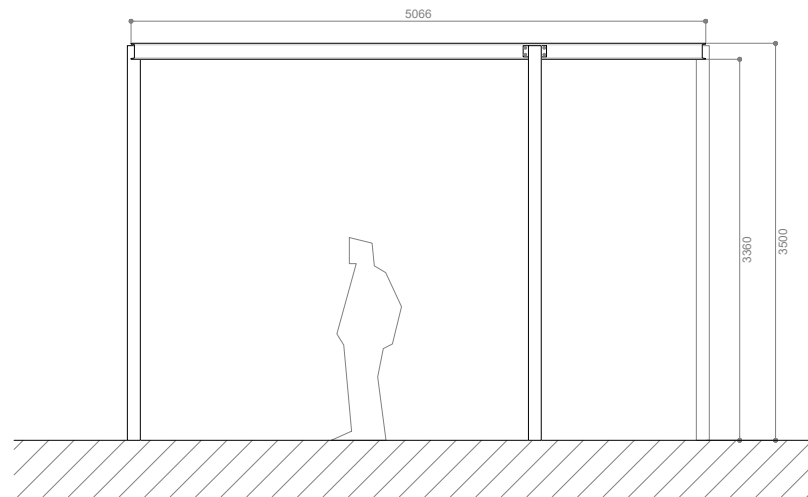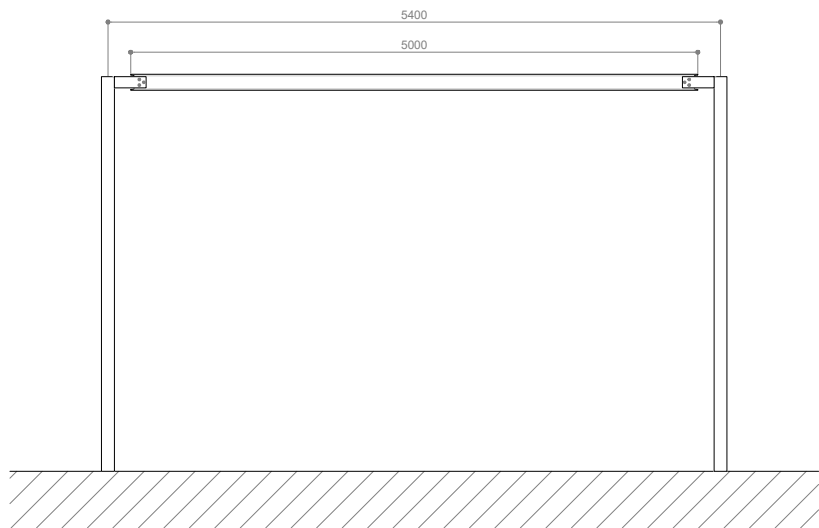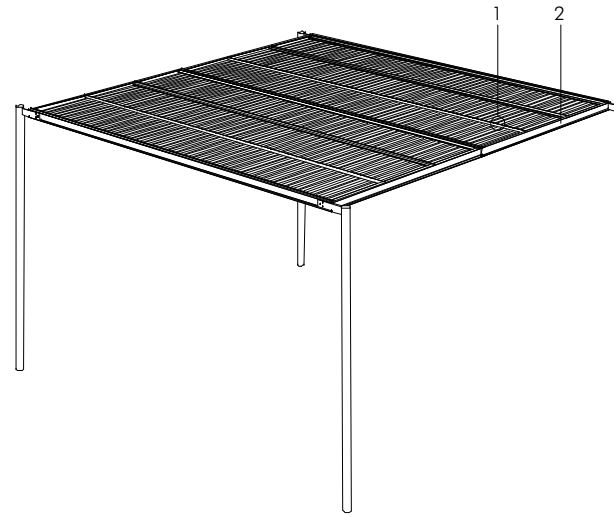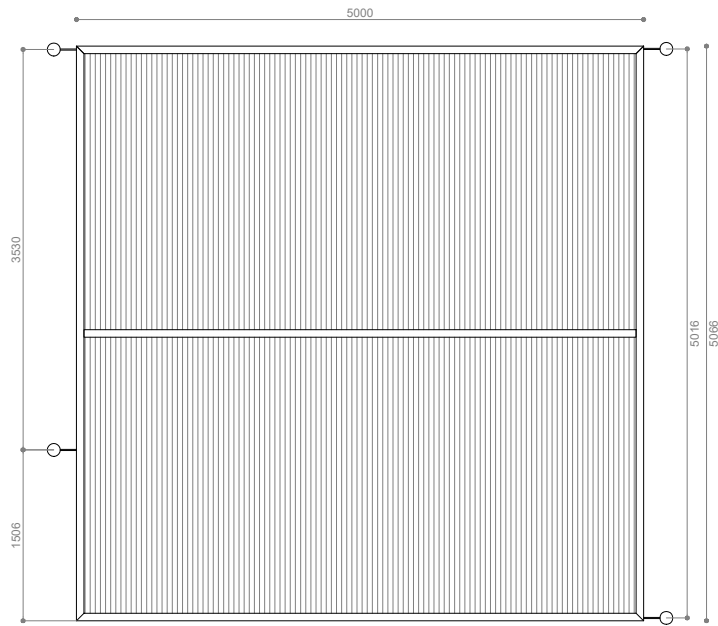


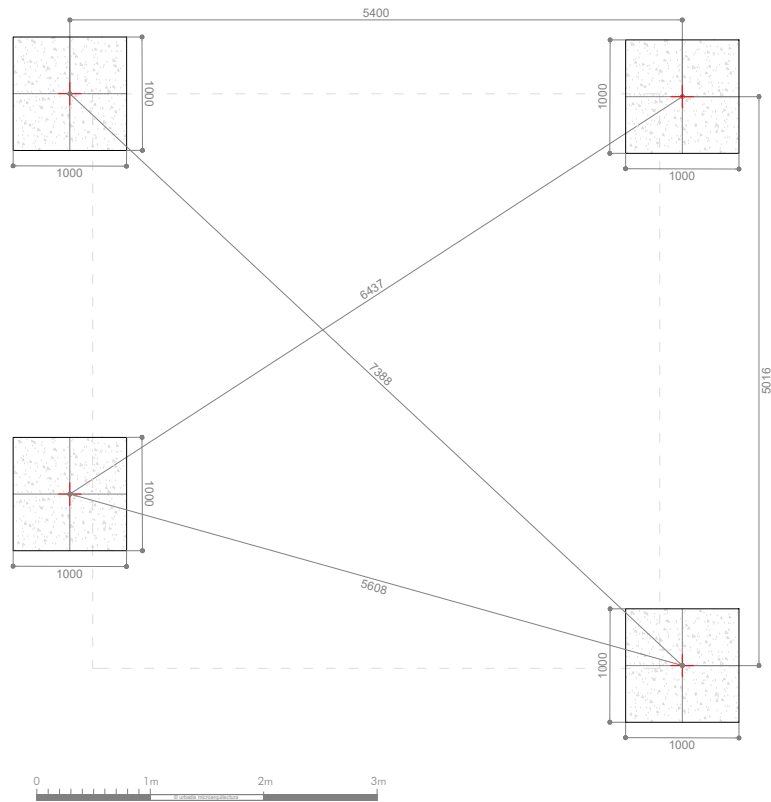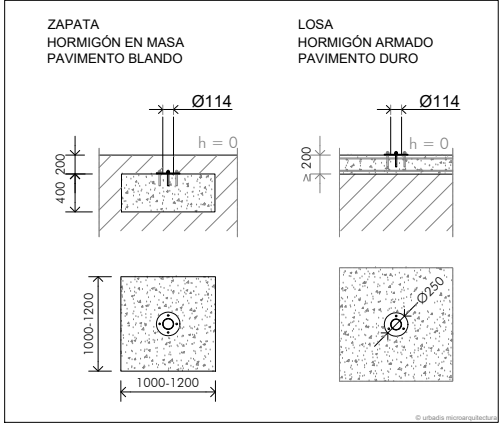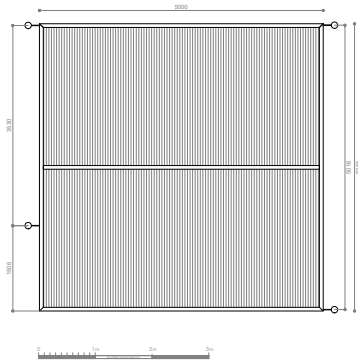

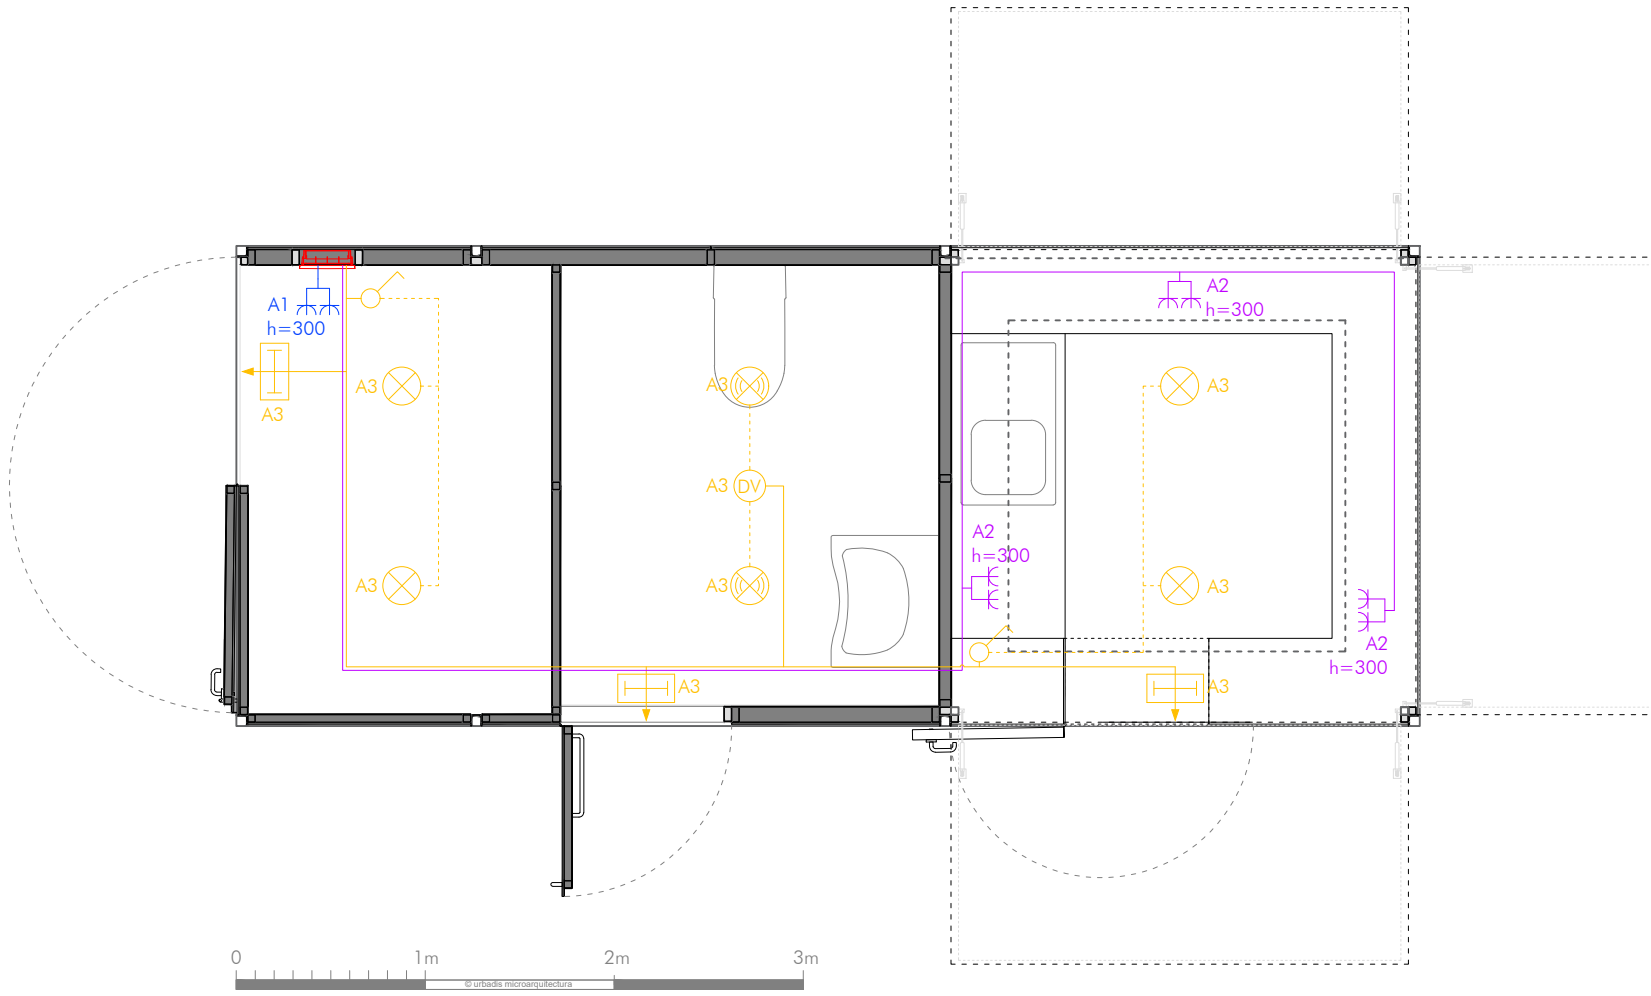

QUADRE ELÈCTRIC

MIP20212 - 2F - 12M

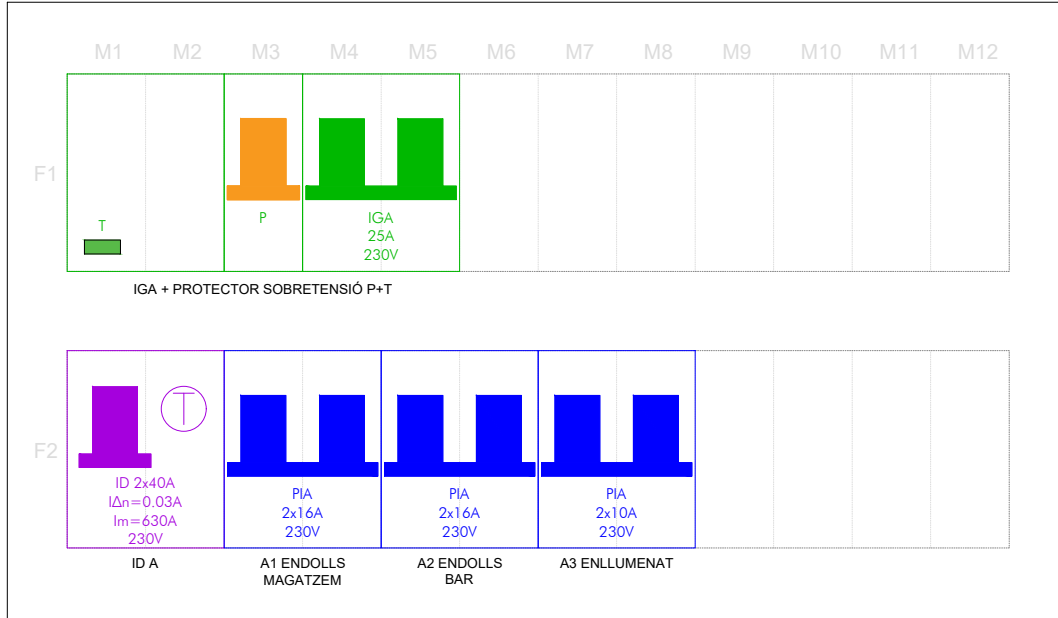

ESQUEMA UNIFILAR

