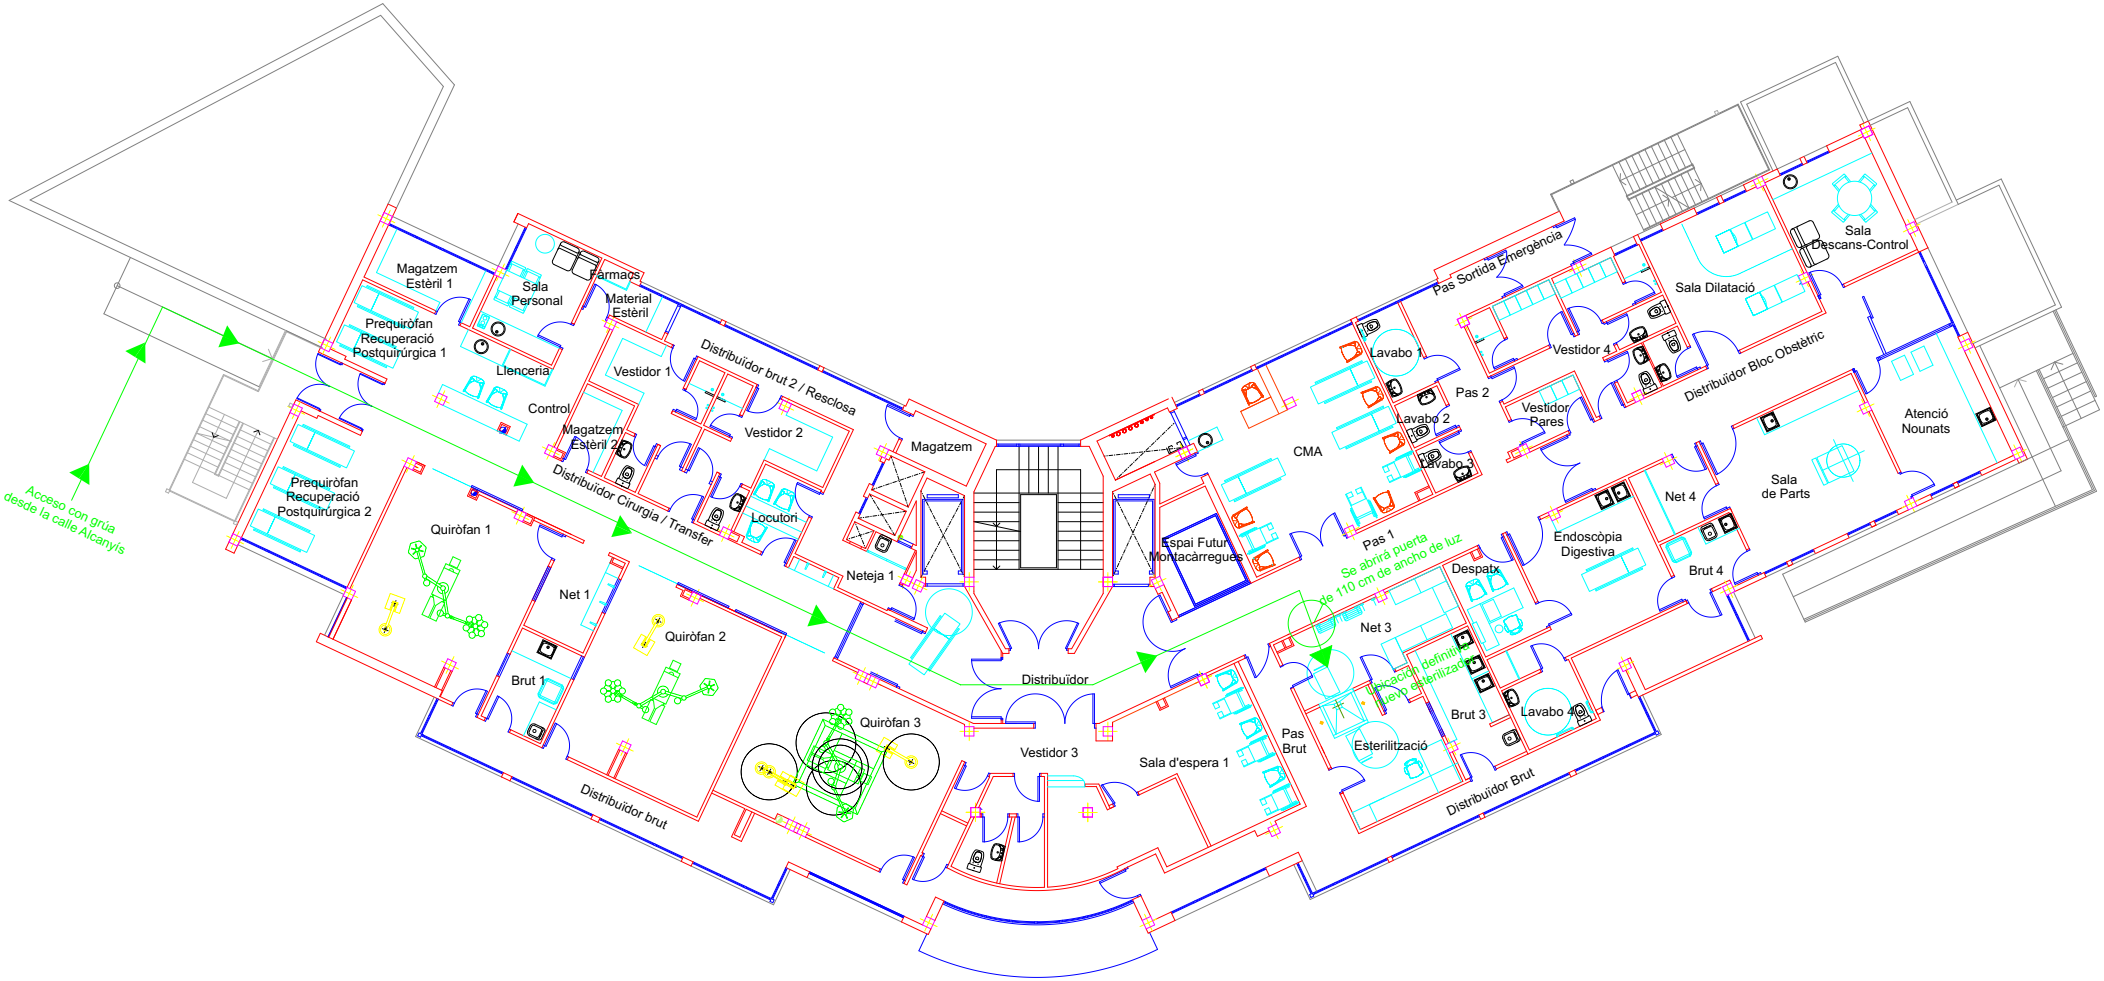
Acceso con grúa
desde la calle Alcanyís
Magatzem
Estèril 1
Sala
Personal
Farmacs
Material
Estèril
Prequiròfan
Recuperació
Postquirúrgica 1
Llenceria
Control
Vestidor 1
Distribuïdor brut 2 / Resclosa
Magatzem
Estèril 2
Vestidor 2
Magatzem
Prequiròfan
Recuperació
Postquirúrgica 2
Distribuïdor Cirurgia / Transfer
Locutori
Quiròfan 1
Net 1
Brut 1
Quiròfan 2
Neteja 1
Distribuïdor brut
Quiròfan 3
Distribuïdor
Vestidor 3
Sala d'espera 1
Espai Futur
Muntacàrregues
CMA
Lavabo 1
Lavabo 2
Lavabo 3
Pas 2
Pas Sortida Emergència
Vestidor
Pares
Vestidor 4
Sala Dilatació
Sala
Descans-Control
Distribuïdor Bloc Obstètric
Atenció
Nounats
Sala
de Parts
Net 4
Brut 4
Endoscòpia
Digestiva
Despatx
Pas 1
Se abrirá puerta
de 110 cm de ancho de luz
Net 3
Ubicación definitiva
nuevo esterilizador
Esterilització
Pas
Brut
Brut 3
Lavabo 4
Distribuïdor Brut