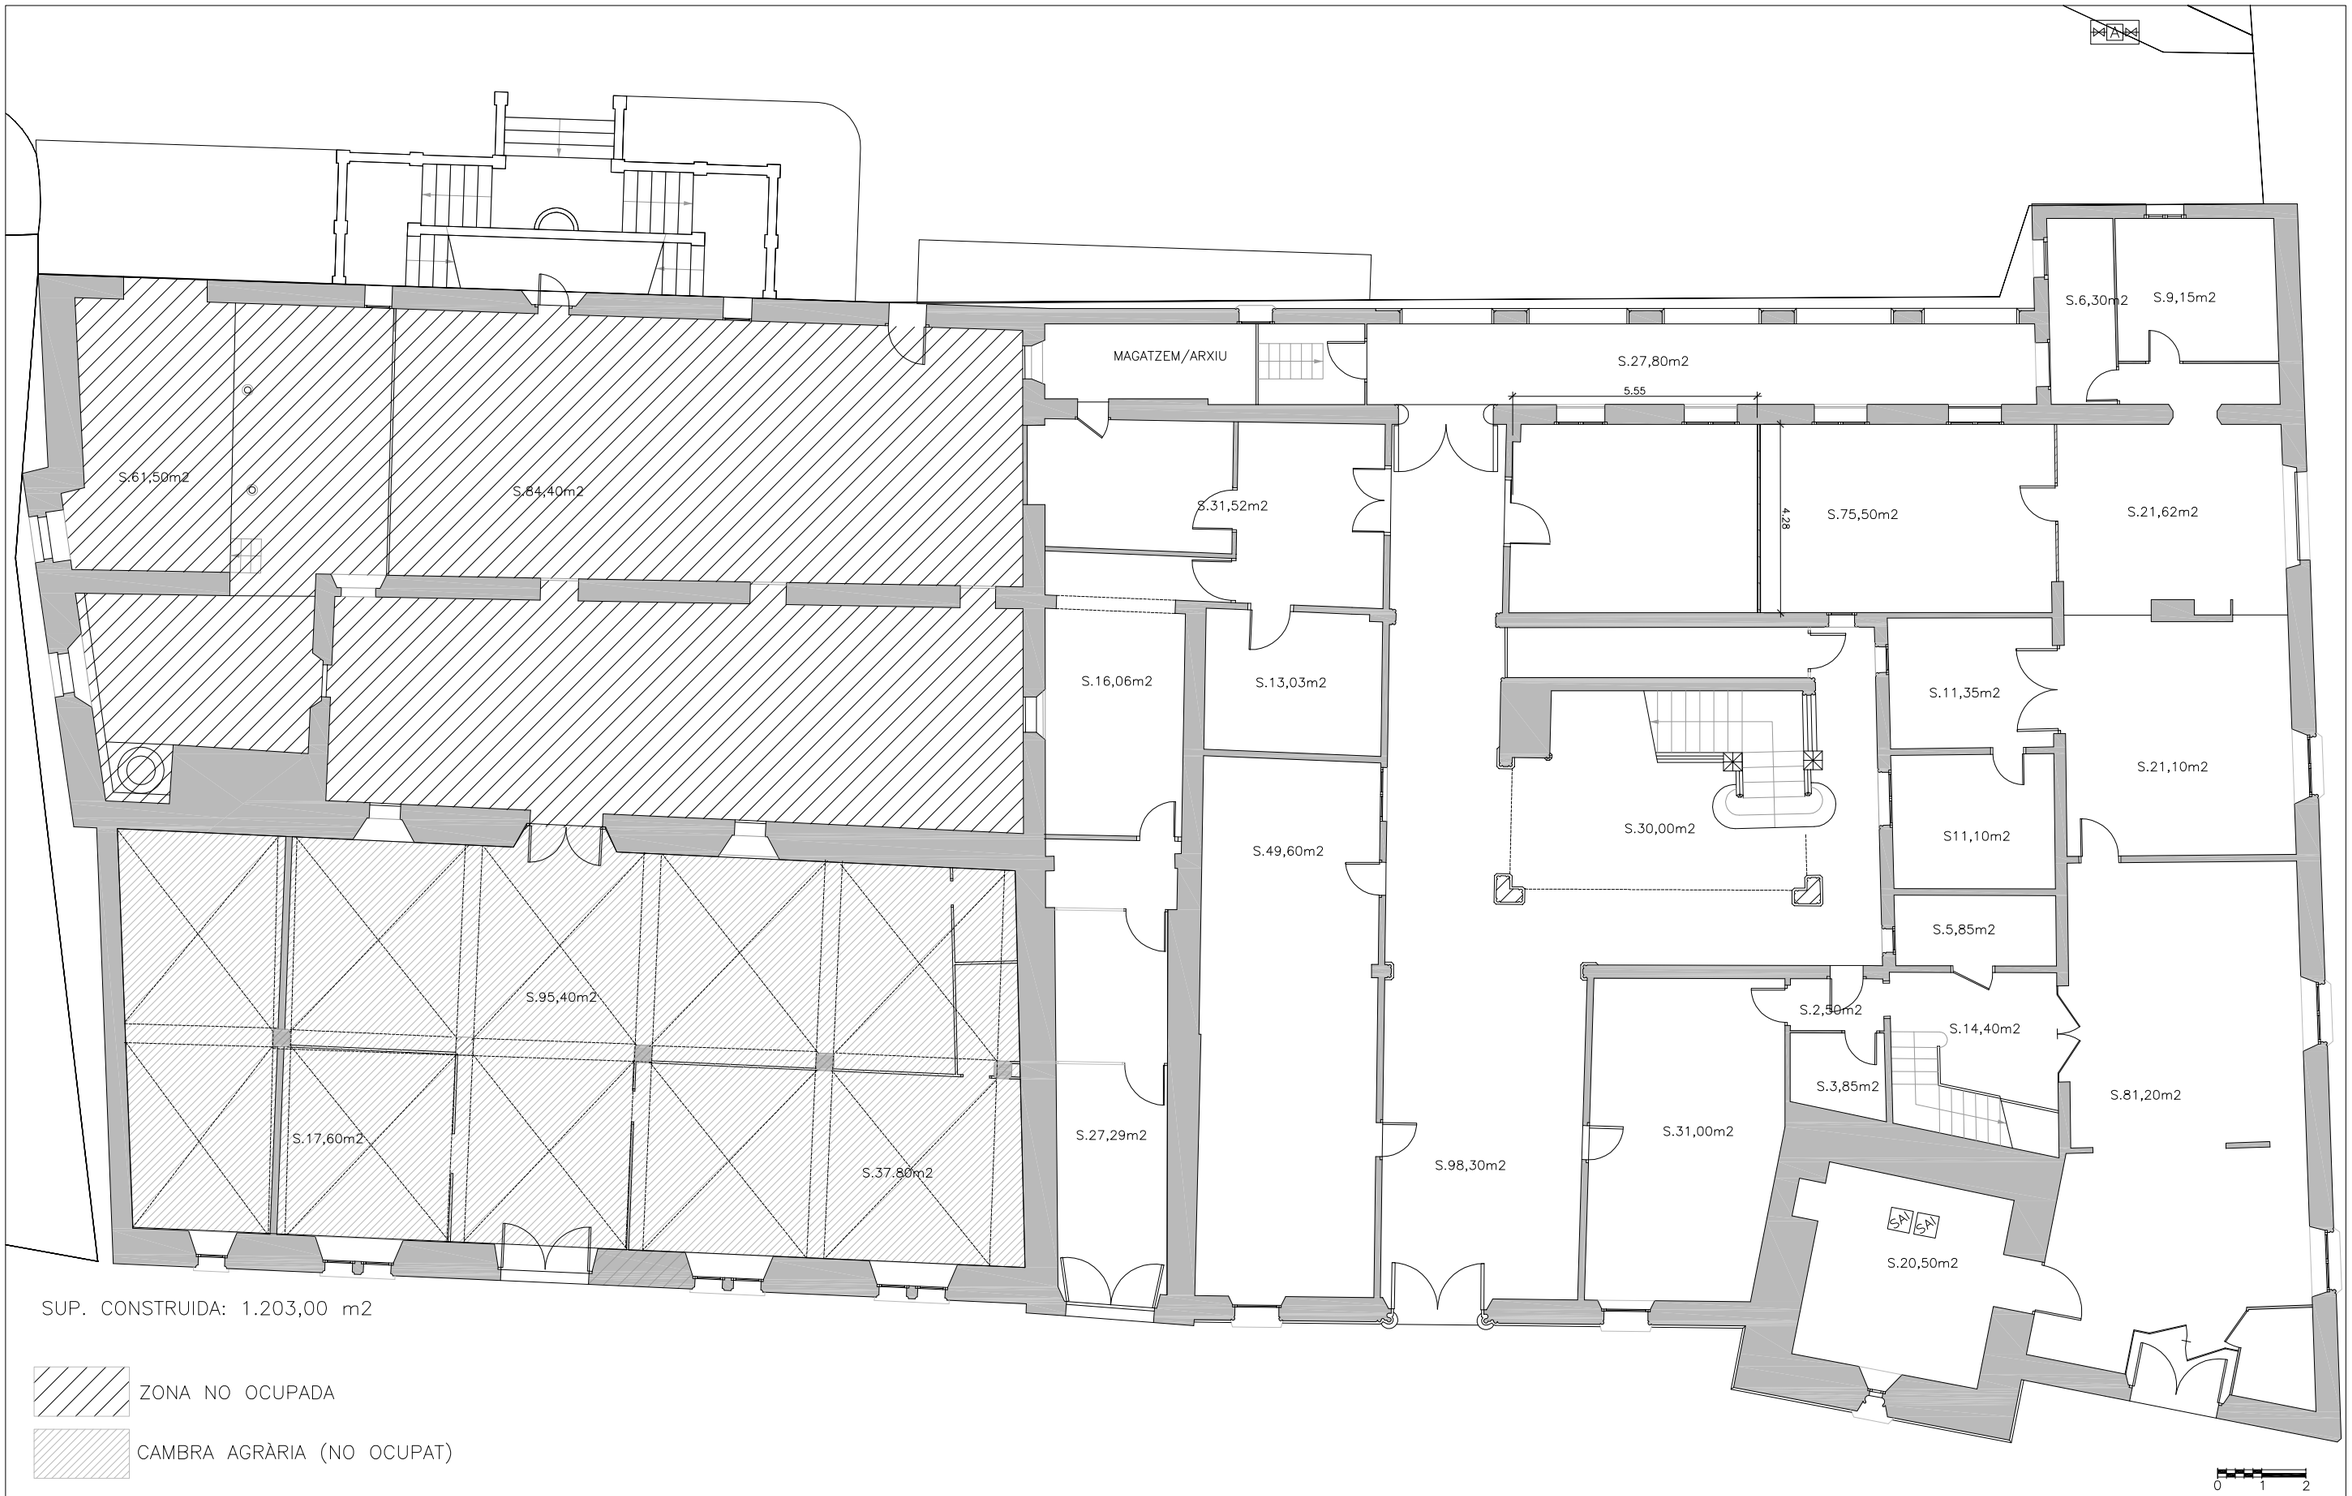

SUP. CONSTRUIDA: 1.203,00 m2

ZONA NO OCUPADA

CAMBRA AGRÀRIA (NO OCUPAT)

AJUNTAMENT DE **VILADECANS**	EL TÈCNIC MUNICIPAL:	NOM FITXER DWG: OFI003 Torre Modolell r2010	ESCALA: DIN A-3 S/E	DATA: 15 novembre de 2011	PLÀNOL: 2/16 02 DISTRIBUCIÓ
		DIBUIXAT: Daniel Granados	COMPROVAT: JLDP	ARXIU D'IMPRESSIÓ: MediUrba.ctb	

TORRE MODOLELL
PLANTA BAIXA
DISTRIBUCIÓ