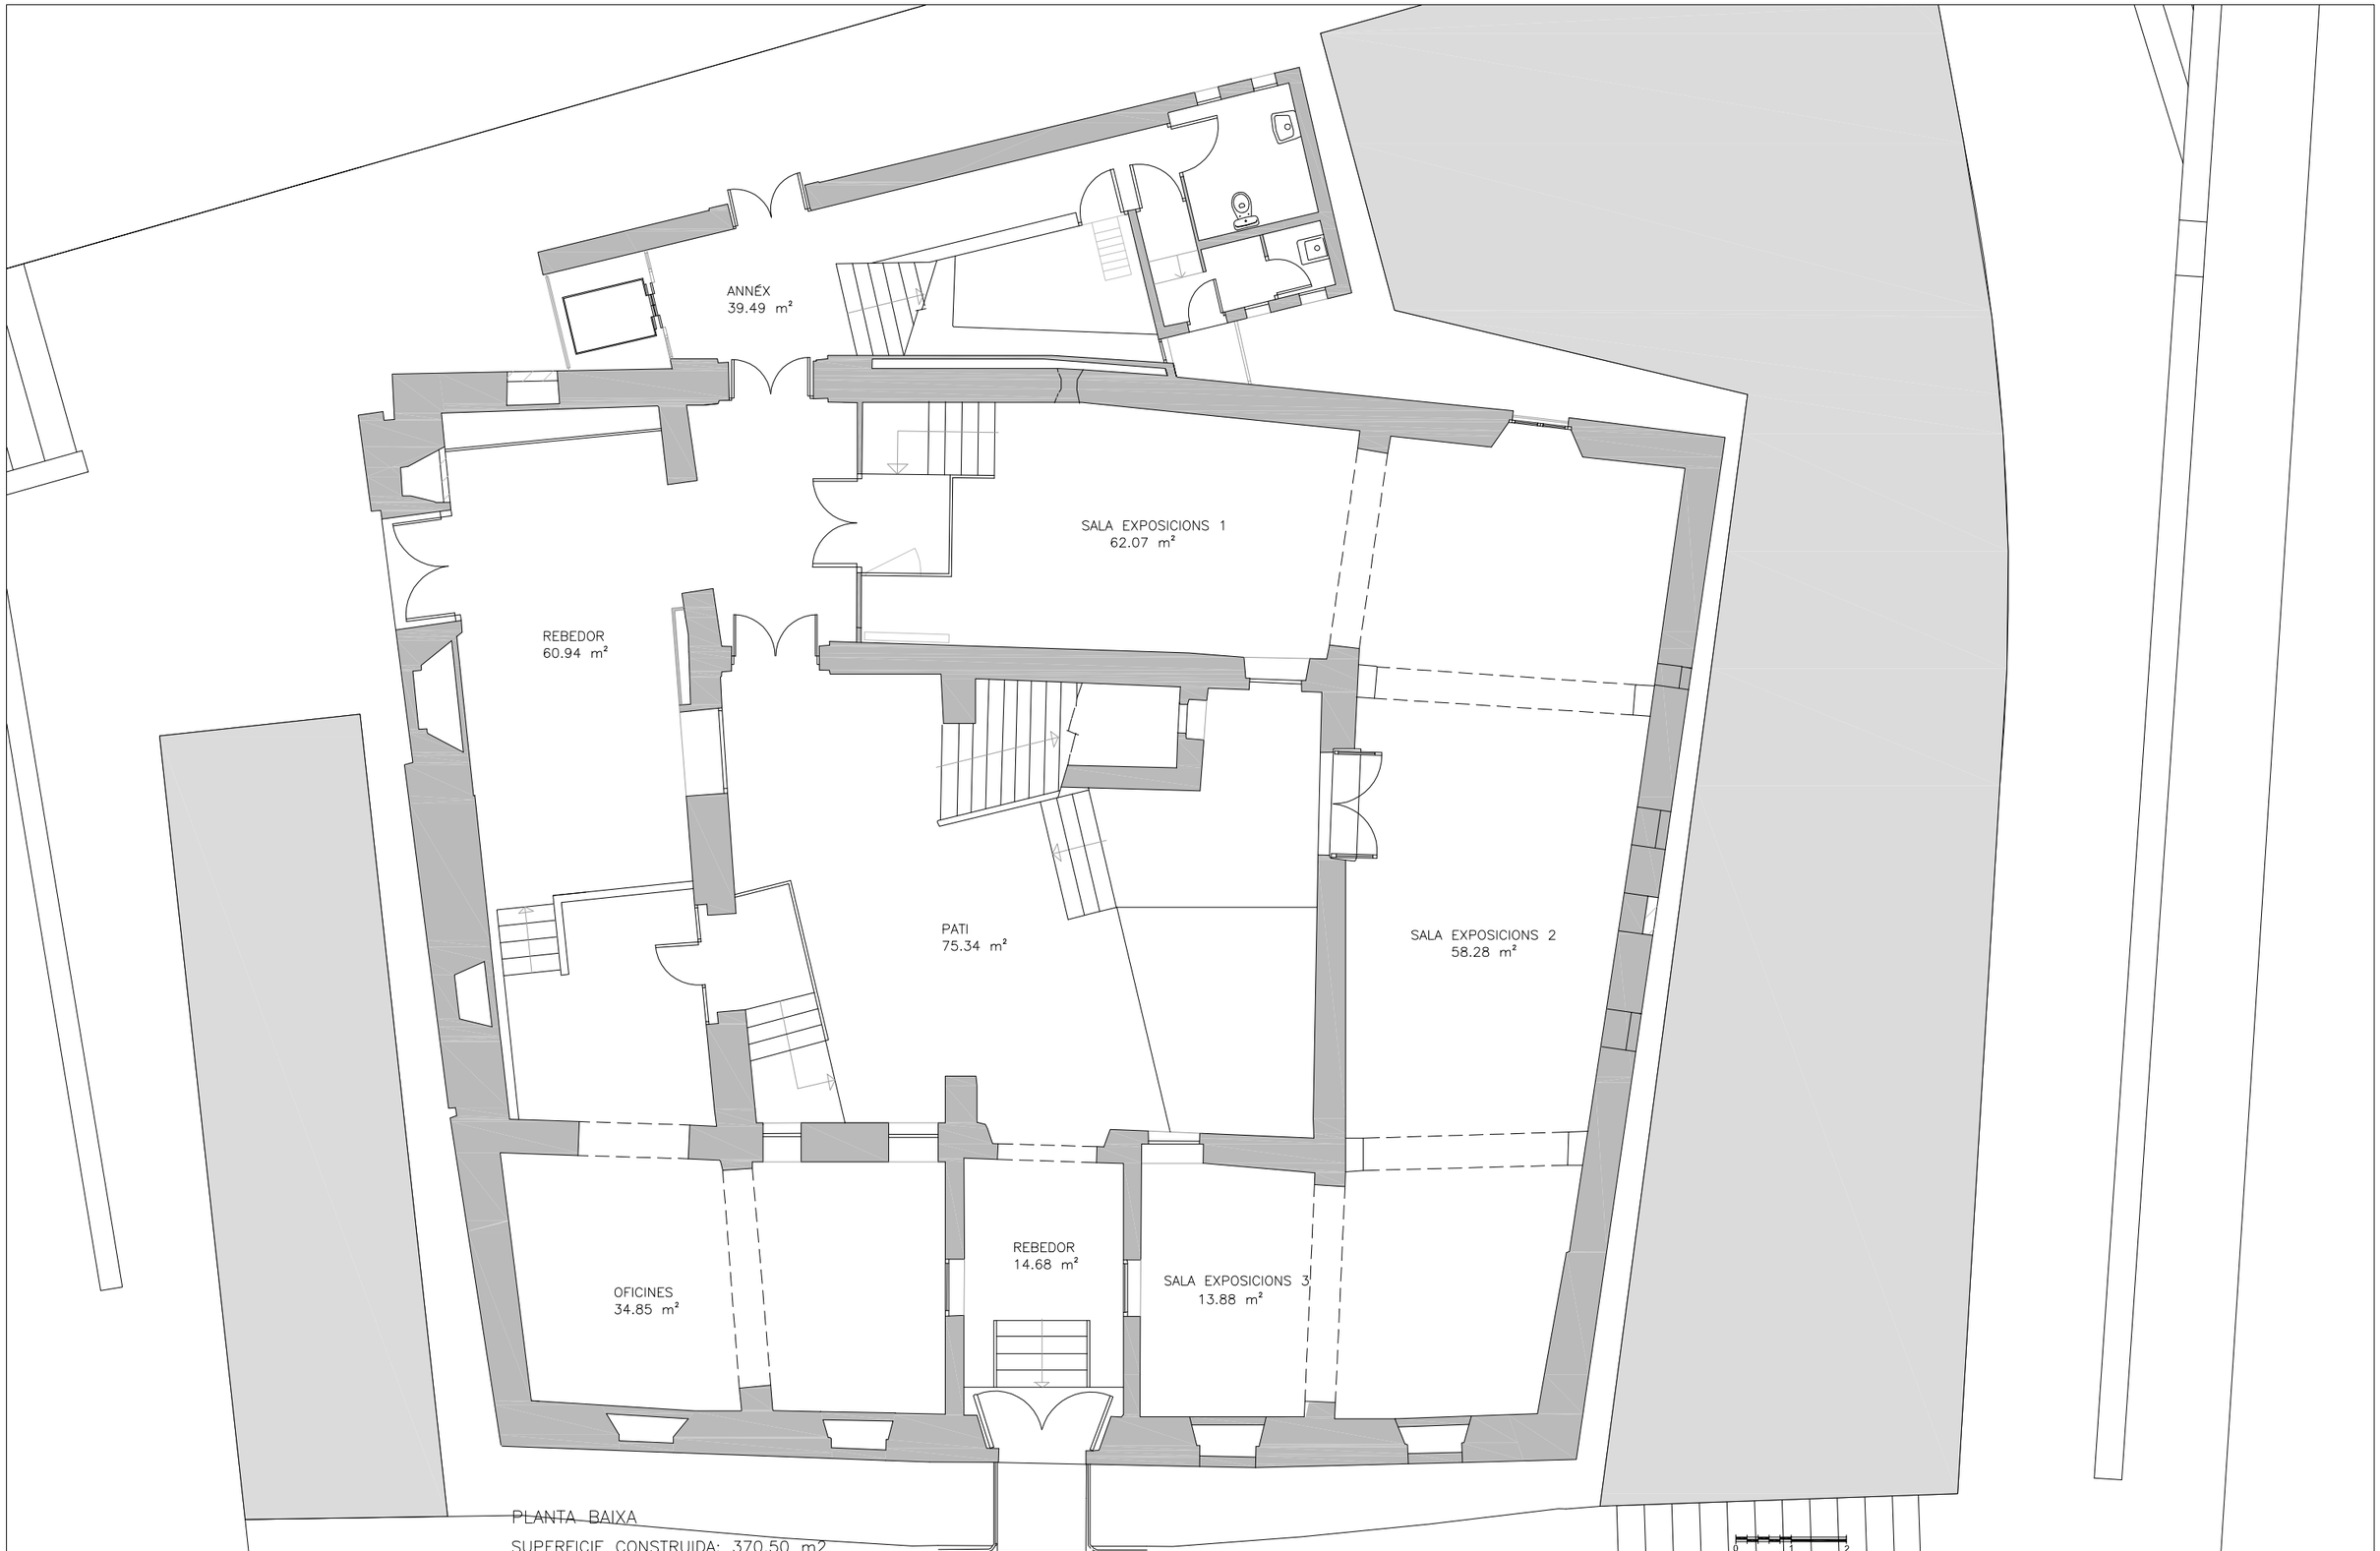

AJUNTAMENT DE **VILADECANS**

EL TÈCNIC MUNICIPAL:	NOM FITXER DWG: OFI001 Torre Baro	ESCALA: DIN A-3 S/E	DATA: 15 novembre de 2011	PLÀNOL: 2/16 02
	DIBUIXAT: Daniel Granados	COMPROVAT: JLDP	ARXIU D'IMPRESSIÓ: MediUrba_B-N.ctb	DISTRIBUCIÓ

TORRE DEL BARÓ
PLANTA BAIXA
DISTRIBUCIÓ