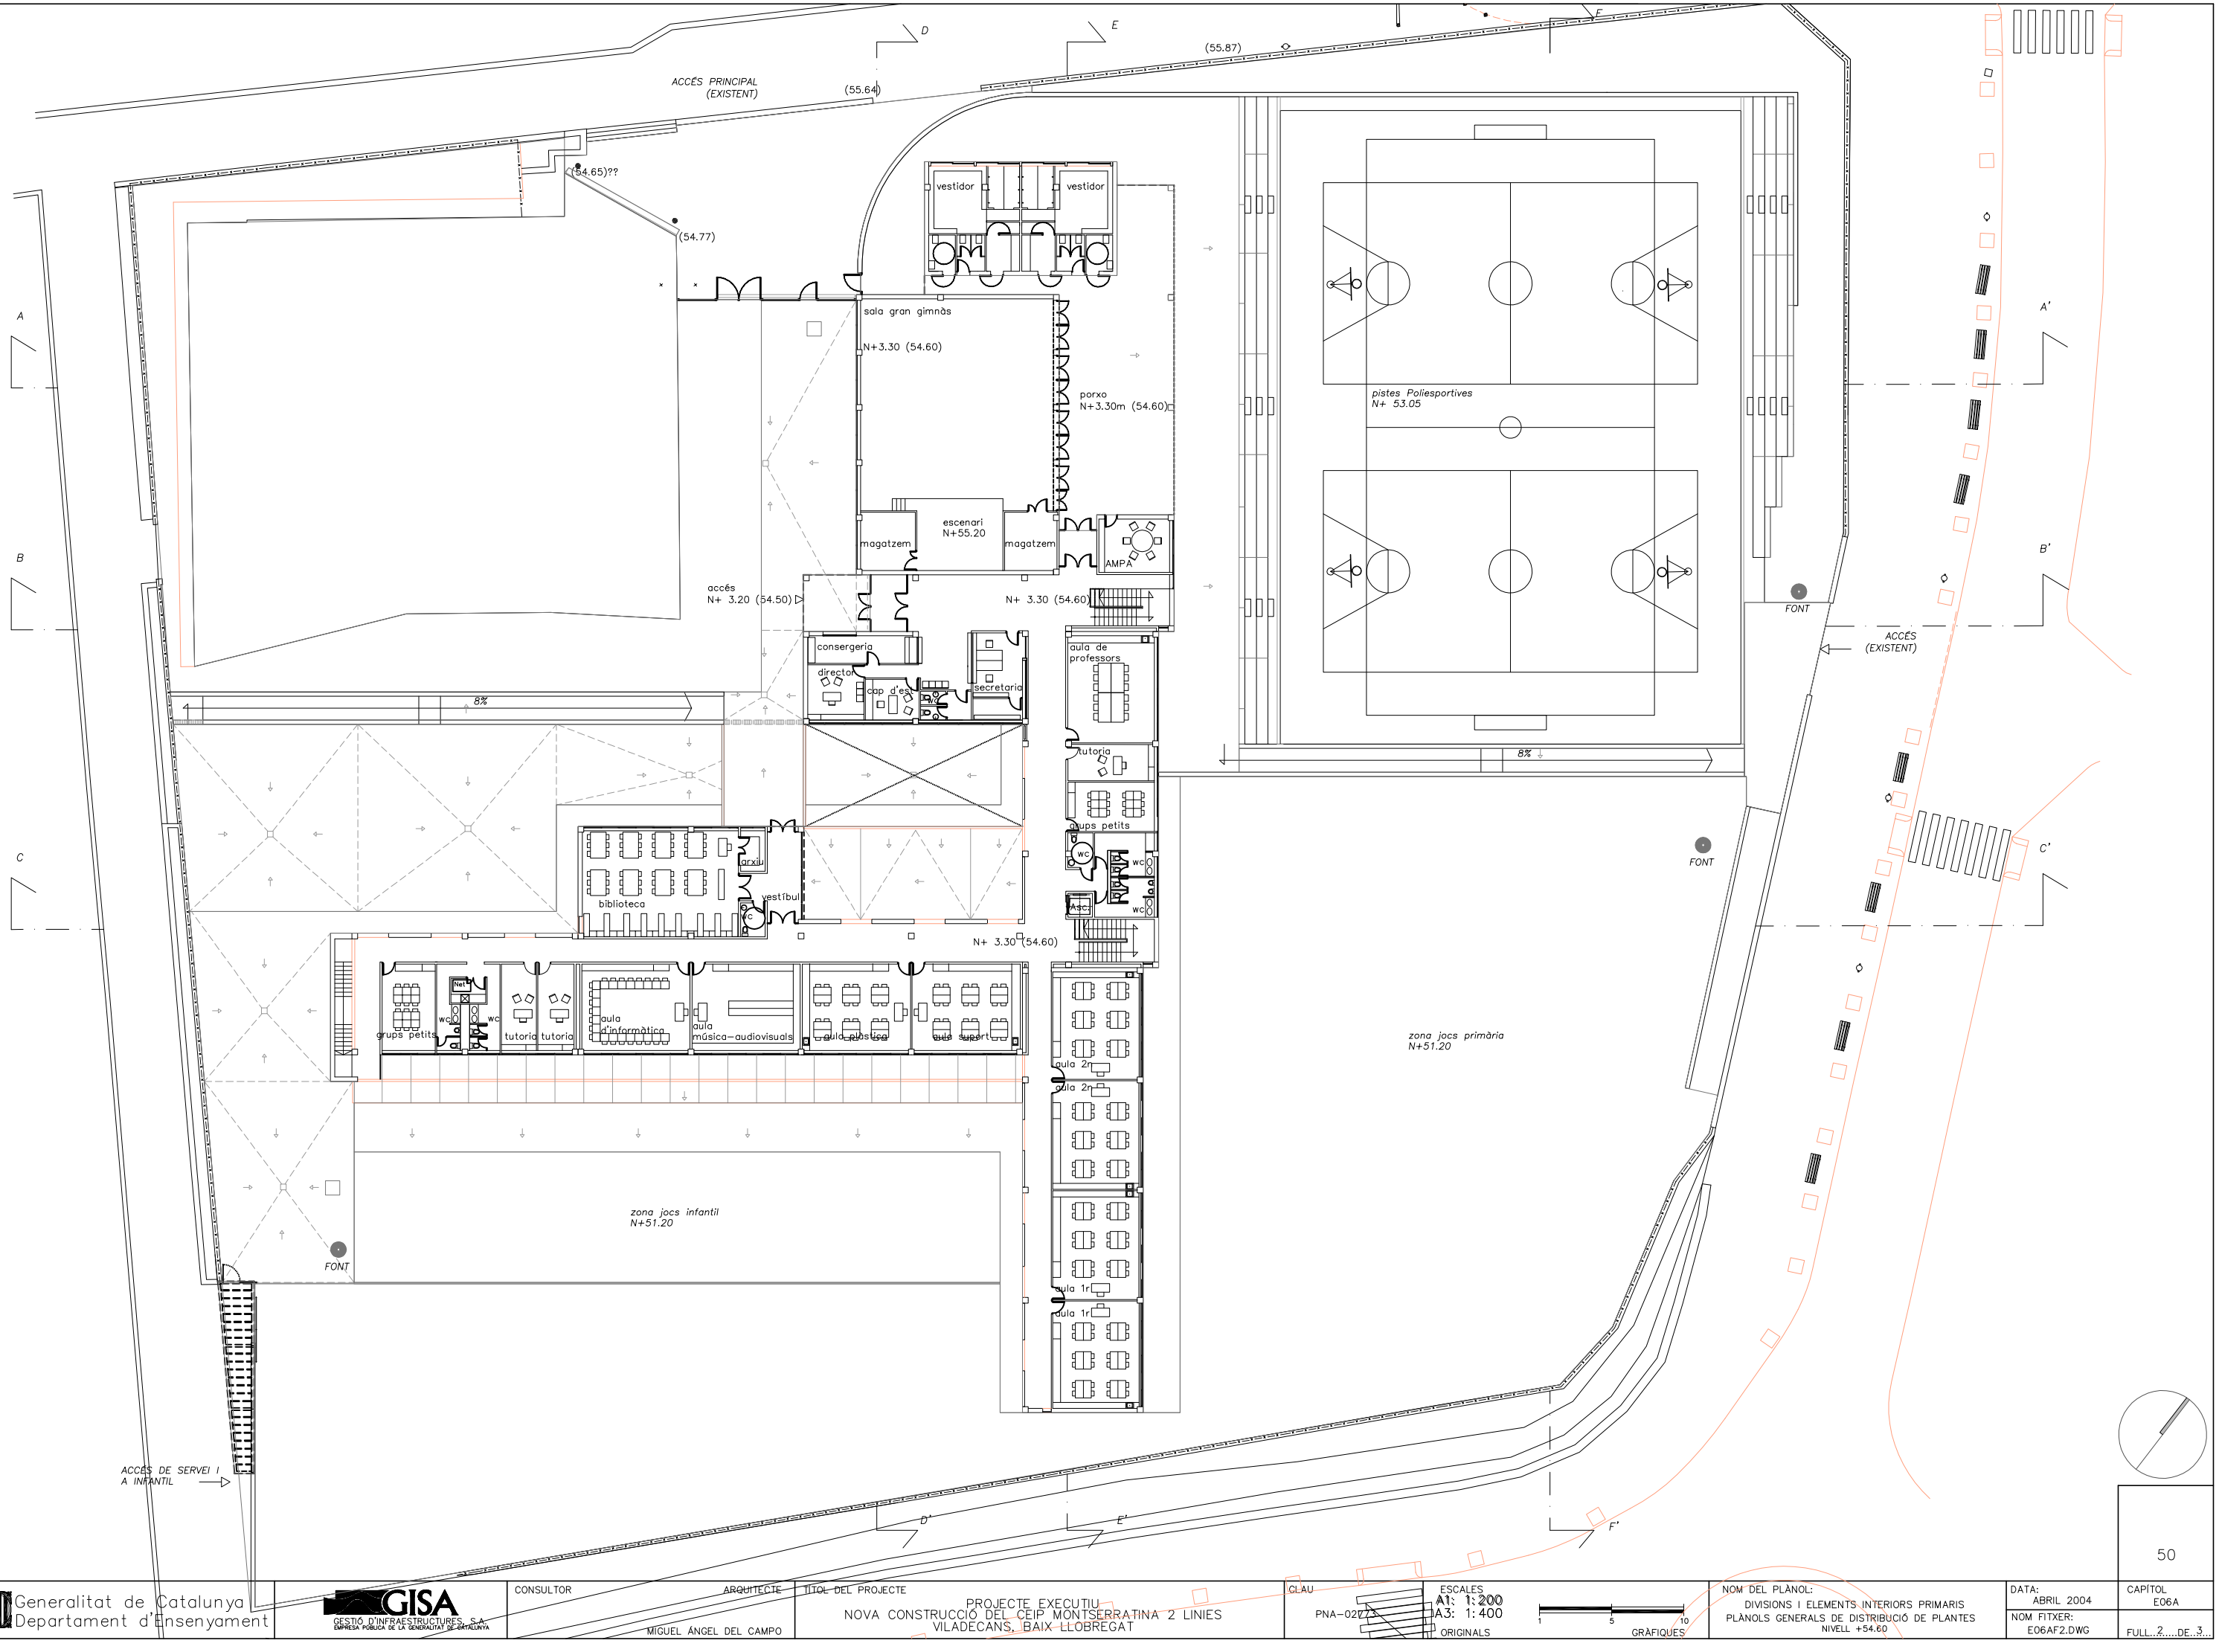

Generalitat de Catalunya Departament d'Ensenyament	GISA GESTIÓ D'INFRAESTRUCTURES, S.A. EMPRESA PÚBLICA DE LA GENERALITAT DE CATALUNYA	CONSULTOR	ARQUITECTE MIGUEL ÁNGEL DEL CAMPO	TÍTOL DEL PROJECTE PROJECTE EXECUTIU NOVA CONSTRUCCIÓ DEL CEIP MONTSERRATINA 2 LINIES VILADECANS, BAIX LLOBREGAT	CLAU PNA–02/22	ESCALES A1: 1:200 A3: 1:400 ORIGINALS 1 5 10 GRÀFIQUES	NOM DEL PLÀNOL: DIVISIONS I ELEMENTS INTERIORS PRIMARIS PLÀNOLS GENERALS DE DISTRIBUCIÓ DE PLANTES NIVELL +54.60	DATA: ABRIL 2004 NOM FITXER: E06AF2.DWG	CAPÍTOL E06A FULL 2 DE 3

50