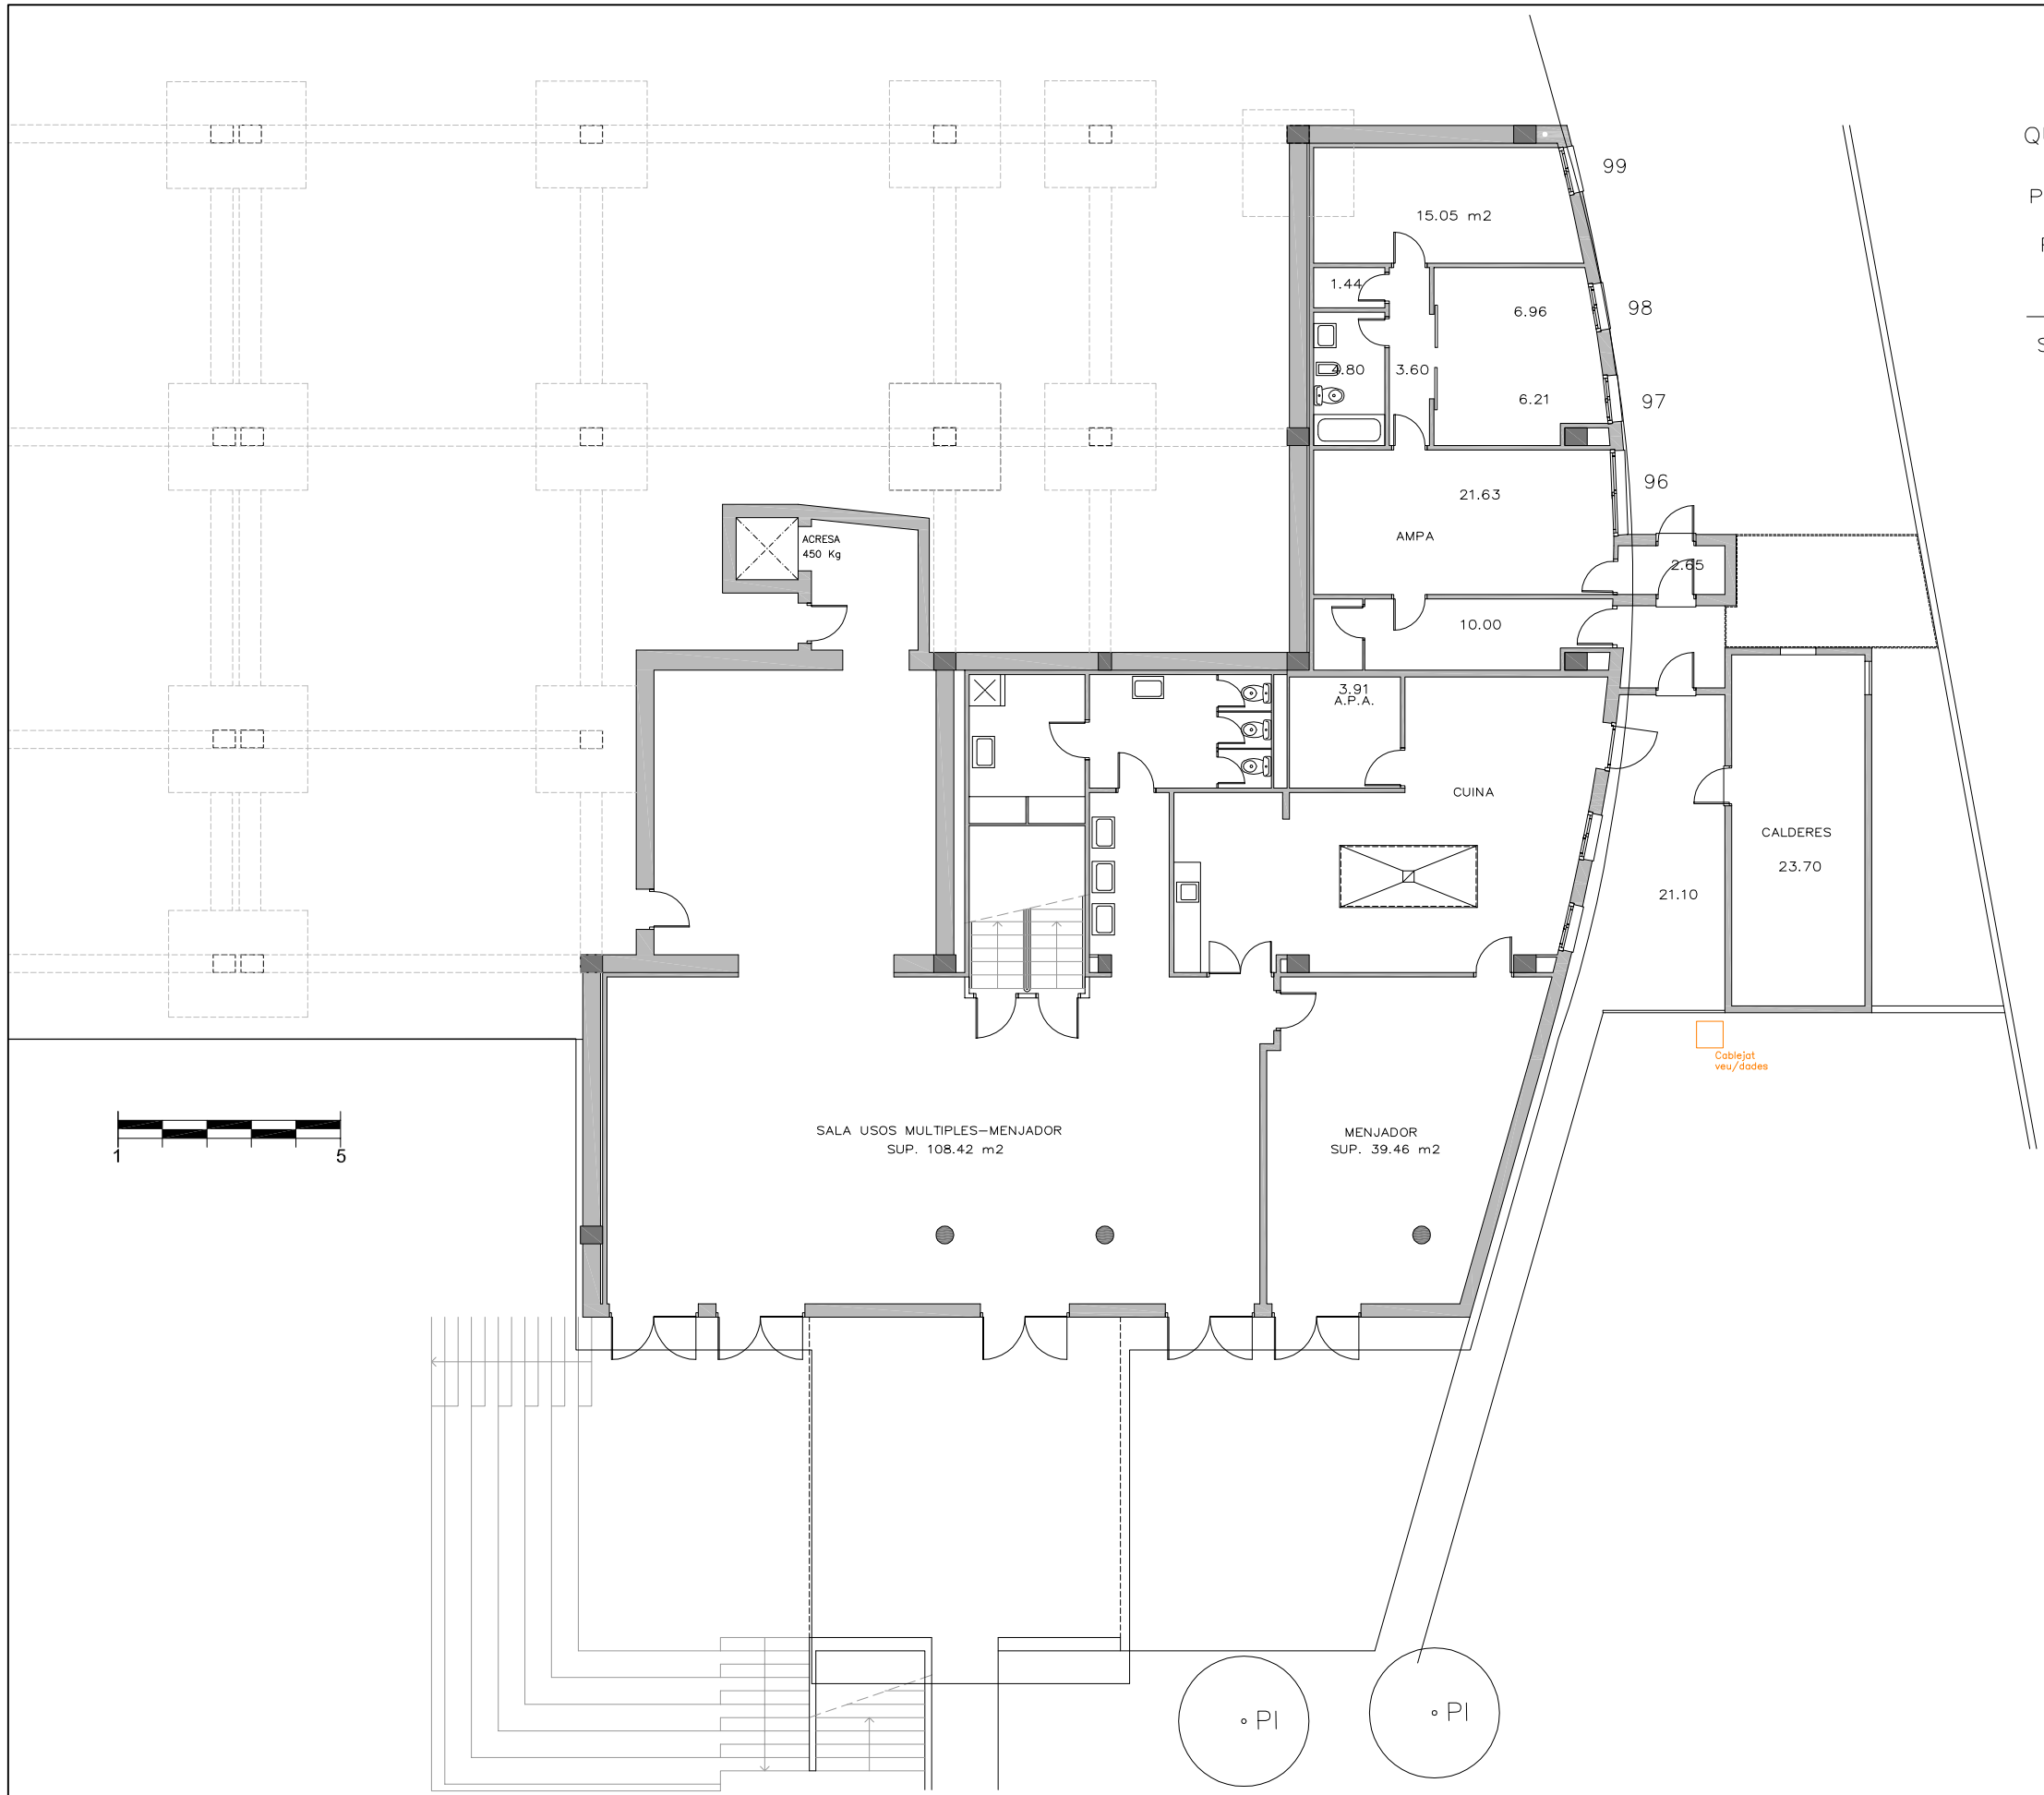

QUADRE SUPERFICIES CONSTRUIDES

PL.SEMISOTERRANI	271.00 m2
PL.BAIXA	2100.00 m2
PL.PIS	1749.00 m2
SUP.TOTAL	4120.00 m2

AJUNTAMENT DE **VILADECANS**

EL TÈCNIC MUNICIPAL: .

NOM FITXER DWG: EDU008 Can Palmer r2010

ESCALA: DIN A-3 S/E

DATA: Novembre 2011

PLÀNOL: 5/19 5

DIBUIXAT: jldp

COMPROVAT: jldp

ARXIU D'IMPRESSIÓ: ServeisPublics.ctb

DISTRIBUCIÓ

ESCOLA CAN PALMER

PLANTA SEMISOTERRANI

DISTRIBUCIÓ