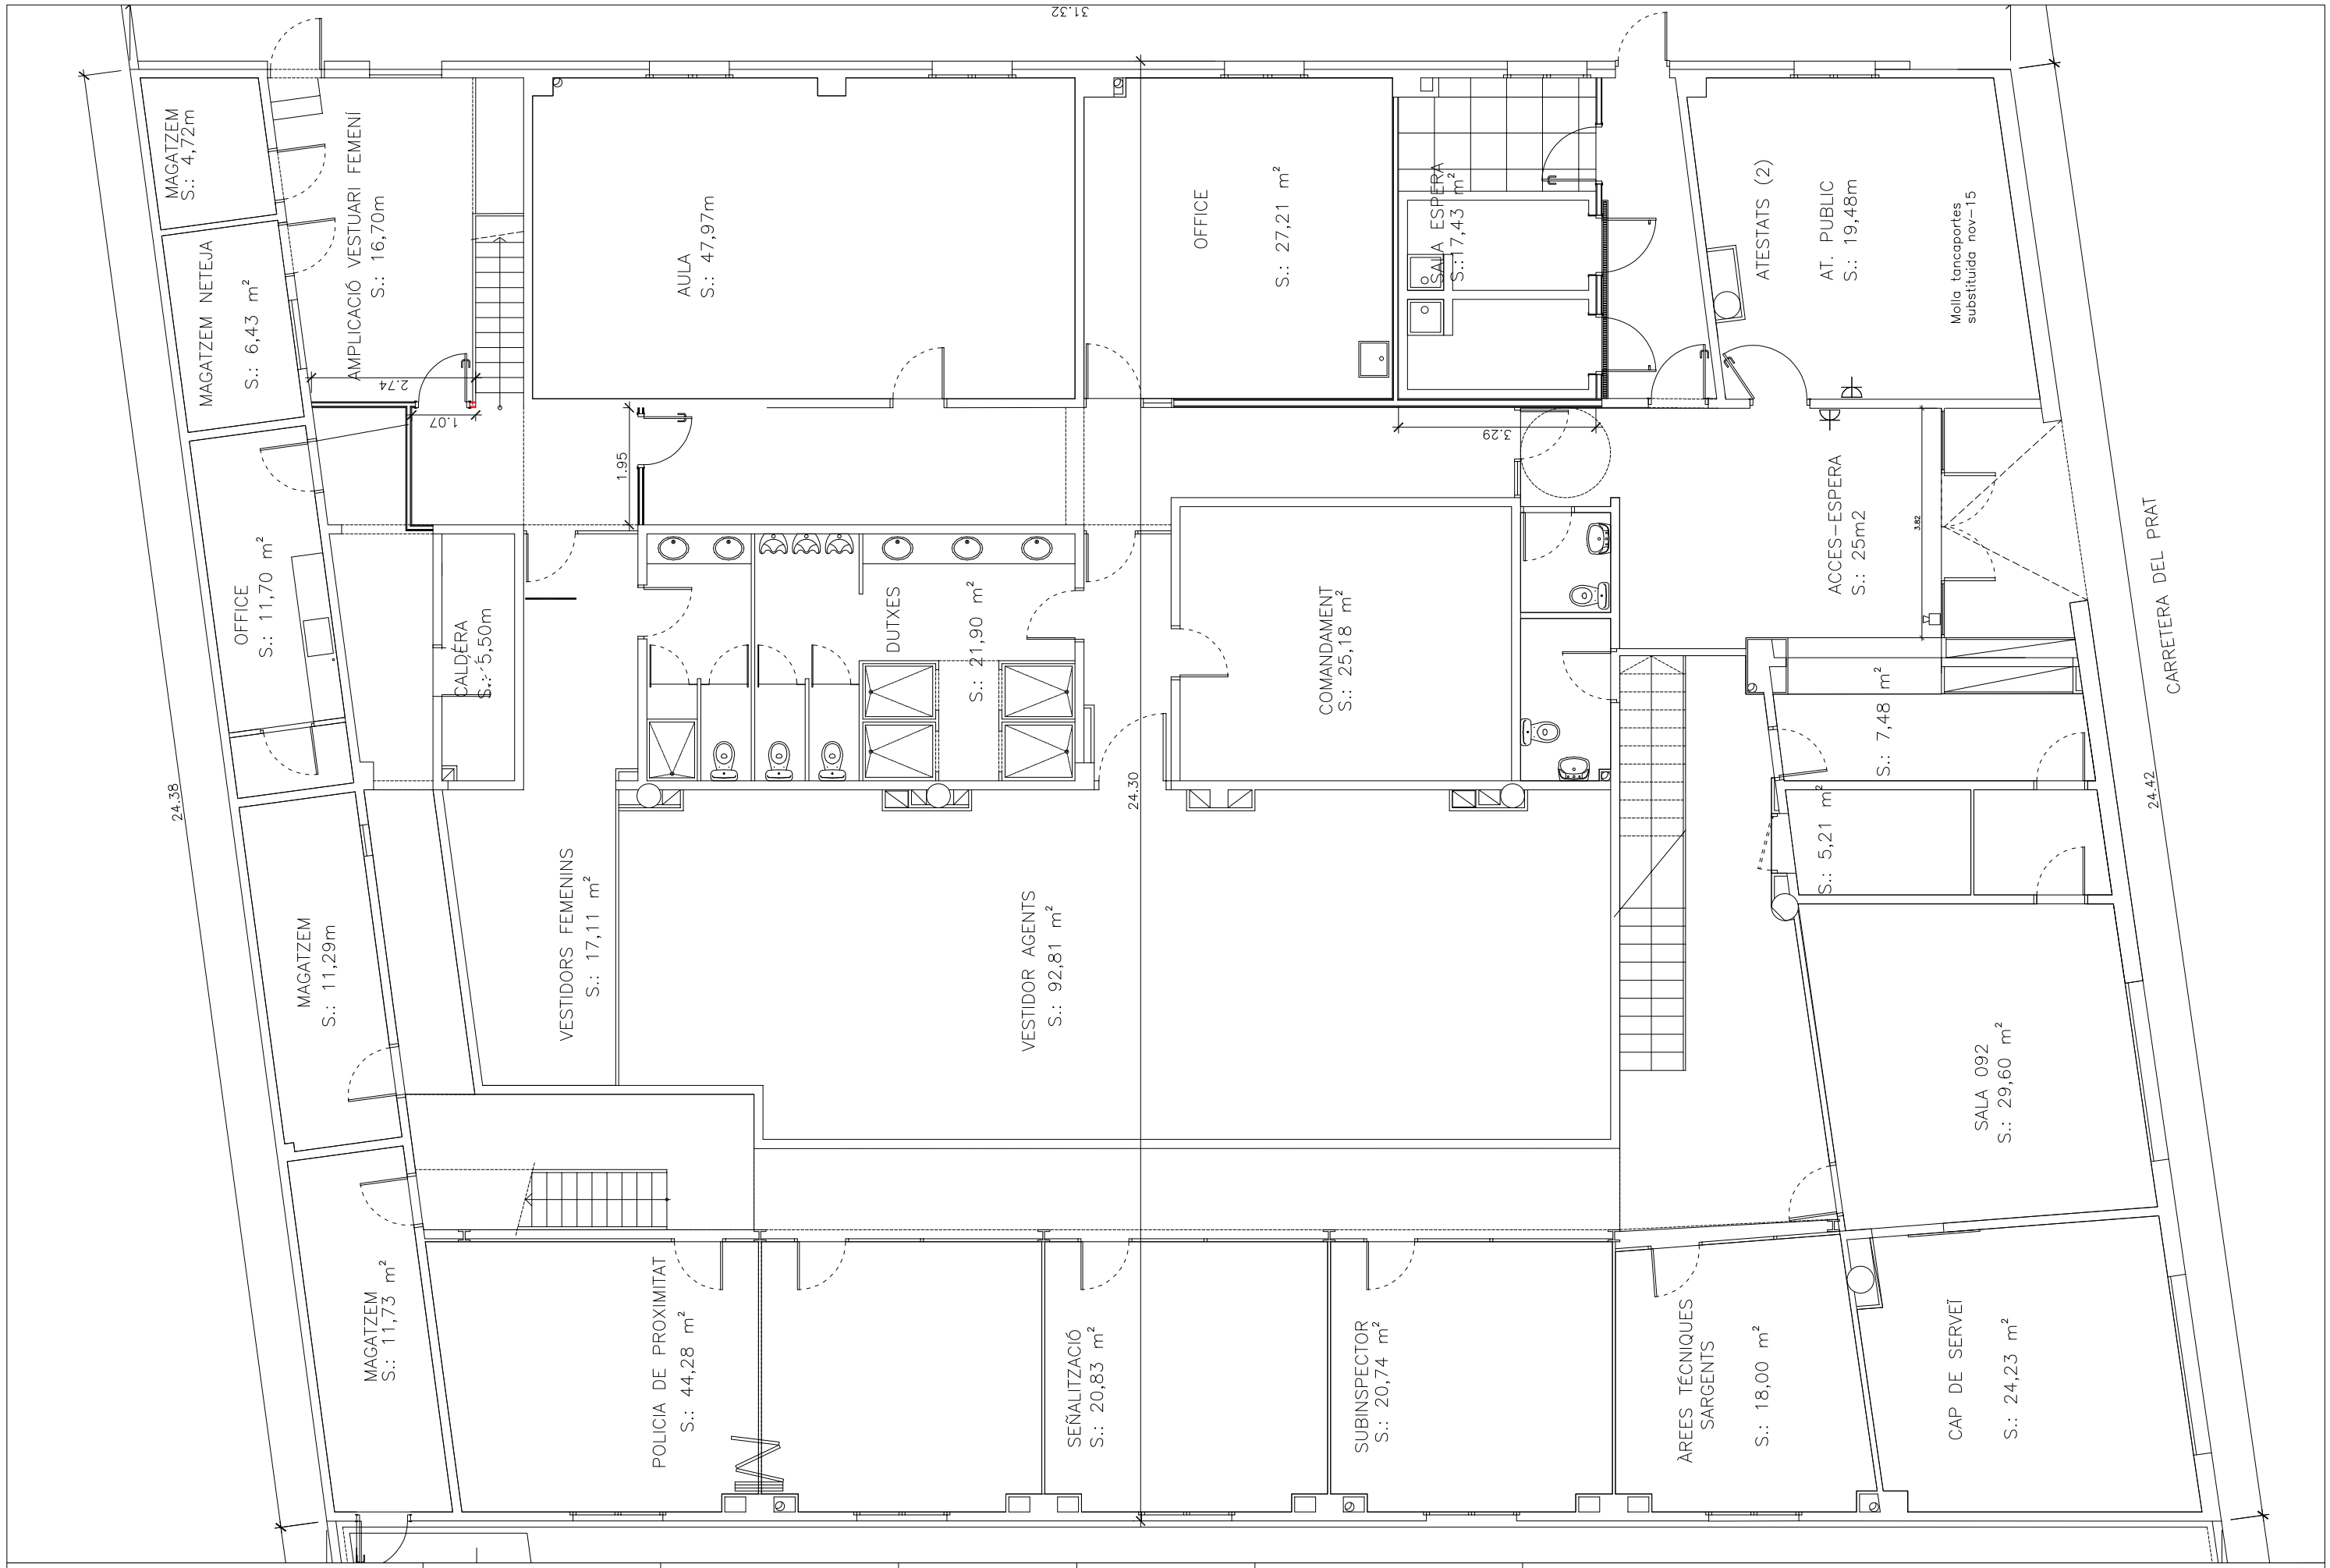

AJUNTAMENT DE **VILADECANS**

EL TÈCNIC MUNICIPAL: .	NOM FITXER DWG: POL001 Policia Local	ESCALA: DIN A-3 S/E	DATA: 10 febrer 2012	PLÀNOL: 2/7 02
	DIBUIXAT: Daniel Granados	COMPROVAT: JLDP	ARXIU D'IMPRESSIÓ: MediUrba_B-N.ctb	PB, DISTR I SUP

POLICIA LOCAL

PLANTA BAIXA

DISTRIBUCIÓ I SUPERFÍCIES