


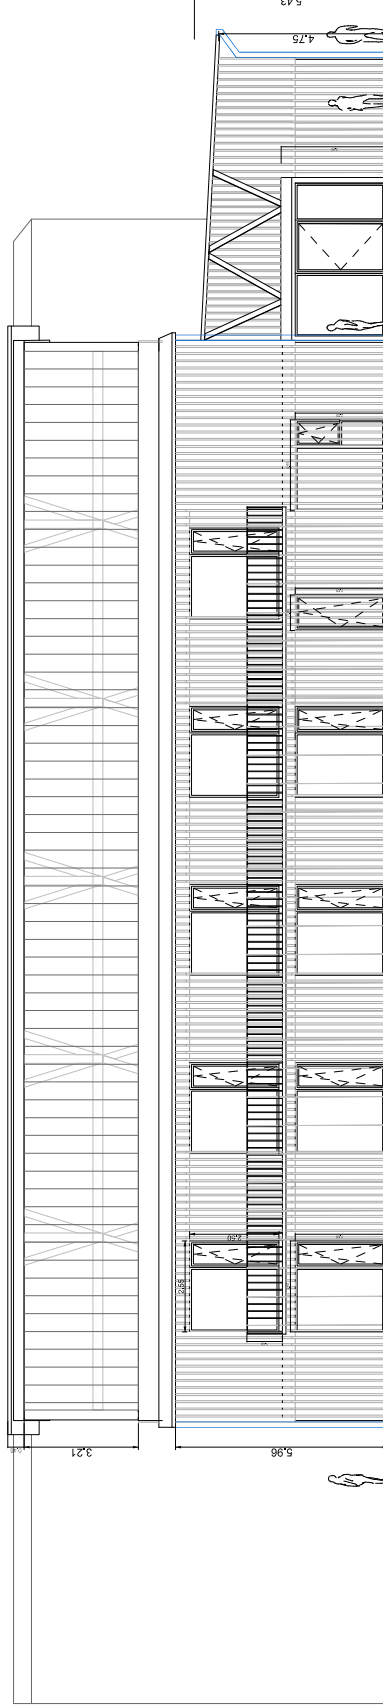

Alçat Sud



PROJECTE DELS EDIFICIS DEL
CENTRE DE TRANSFORMACIÓ
BIOMARKETS I HUB FORESTAL

EMPLAÇAMENT:
Carrer del Tírmó, 27
25280 Olius, Solsonès

PROMOTORS:
CENTRE DE CIÈNCIA I
TECNOLOGIA FORESTAL DE
CATALUNYA

DATA: MAIG 2023 Exp. 13/58/03
ESCALA: A3 - 1:150
ESCALA GRÀFICA

0 5m


PROPOSTA
ALÇAT SUD

REDACTORS:
BUNYESC ARQUITECTES ADMINISTRATIUS
representat per:

JOSEP BUNYESC PALACIN-DIAZQUIRIBE
BUNYESC ARQUITECTURA EFICIENT S.L.P.
C/ARBORETUM N.º 17, 25.991 LLEIDA - TEL. 972.675.919
contacte: info@bunyesc.com - www.bunyesc.com



Alçat Est

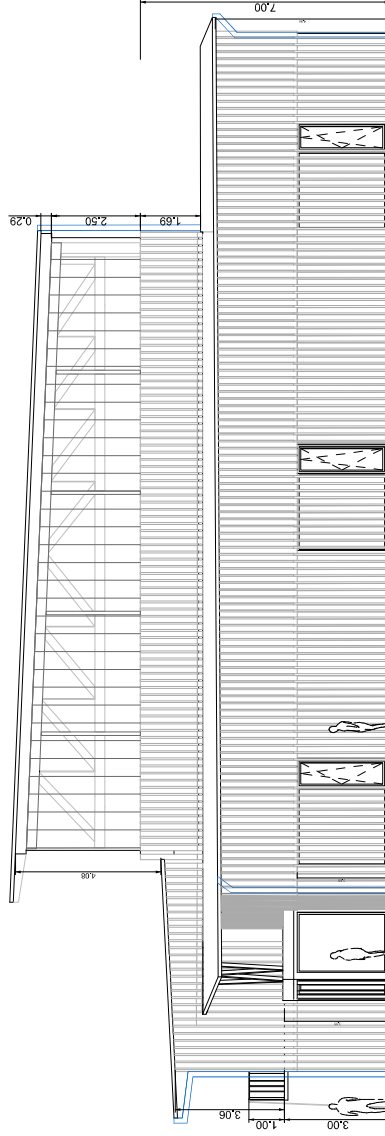

PROJECTE DELS EDIFICIS DEL
CENTRE DE TRANSFORMACIÓ
BIOMARKETS I HUB FORESTAL

EMPLAÇAMENT:
Carrer del Tírmó, 27
25280 Olius, Solsonès

PROMOTORS:
CENTRE DE CIÈNCIA I
TECNOLOGIA FORESTAL DE
CATALUNYA

DATA: MAIG 2023 Exp. 13/58/03
ESCALA: A3 - 1:150
ESCALA GRÀFICA

0 1 2 3 4 5m

PROPOSTA
ALÇAT EST



REDACTORS:
BUNYESC ARQUITECTES
representat per:




JOSEP BUNYESC PALACIN - D.A. Arquitecte
BUNYESC ARQUITECTURA EFICIENT S.L.P.
C/ARBORÈT N.º 14, 17 25199 LLEIDA - TEL. 972 157519
contacte: info@bunyesc.com - www.bunyesc.com

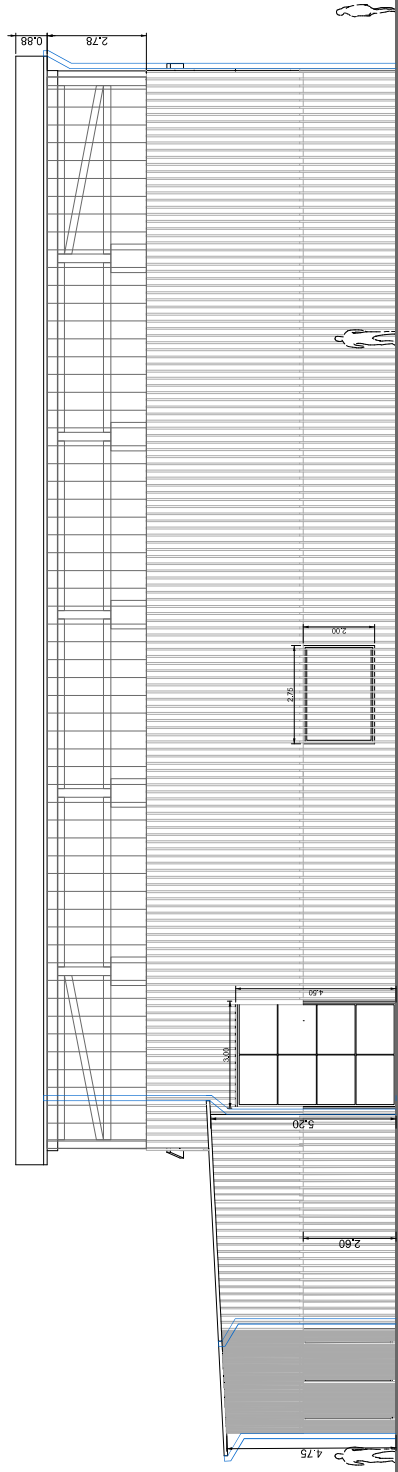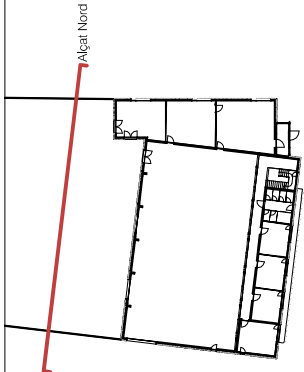

PROJECTE DELS EDIFICIS DEL
CENTRE DE TRANSFORMACIÓ
BIOMARKETS I HUB FORESTAL

EMPLACAMENT:
Carrer del Tírmó, 27
25280 Olius, Solsonès

PROMOTORS:
CENTRE DE CIÈNCIA I
TECNOLOGIA FORESTAL DE
CATALUNYA

DATA: MAIG 2023 Exp. 13/58/03
ESCALA: A3 - 1:150
ESCALA GRÀFICA


DG06

PROPOSTA
ALÇAT NORD

REDACTORS:
BUNYESC ARQUITECTES ADMINISTRATIUS
representat per:



Alçat Est

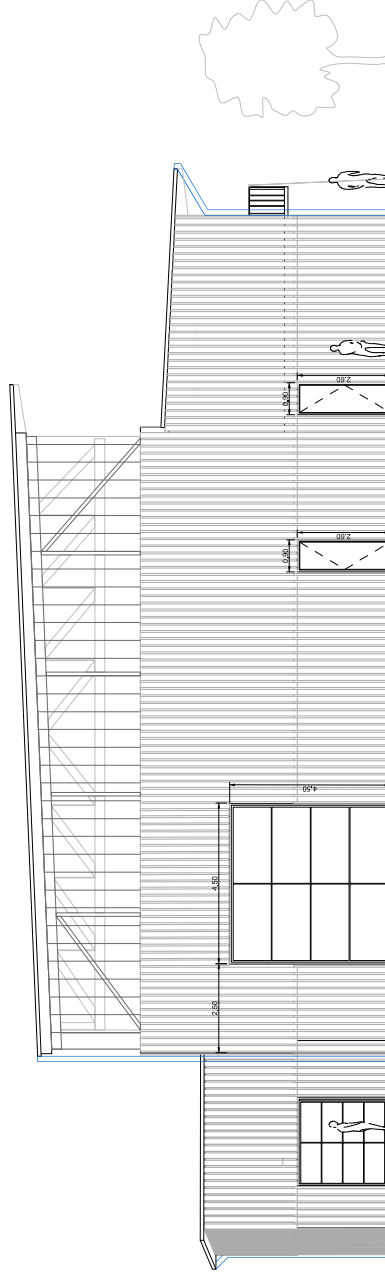

PROJECTE DELS EDIFICIS DEL
CENTRE DE TRANSFORMACIÓ
BIOMARKETS I HUB FORESTAL

EMPLAÇAMENT:
Carrer del Tírmó, 27
25280 Olius, Solsonès

PROMOTORS:
CENTRE DE CIÈNCIA I
TECNOLOGIA FORESTAL DE
CATALUNYA

DATA: MAIG 2023 Exp. 13/58/03
ESCALA: A3 - 1:150

ESCALA GRÀFICA




DG07

PROPOSTA
ALÇAT OEST

REDACTORS:
BUNYESC ARQUITECTES
representat pcc:

JOSEP BUNYESC PALACIN - D.A. Arquitecte

BUNYESC ARQUITECTURA EFICIENT S.L.P.
C/ARBORÈT N.º 17, 25.991 LLEIDA - TEL. 972.675.919
contacte: info@bunyesc.com - www.bunyesc.com

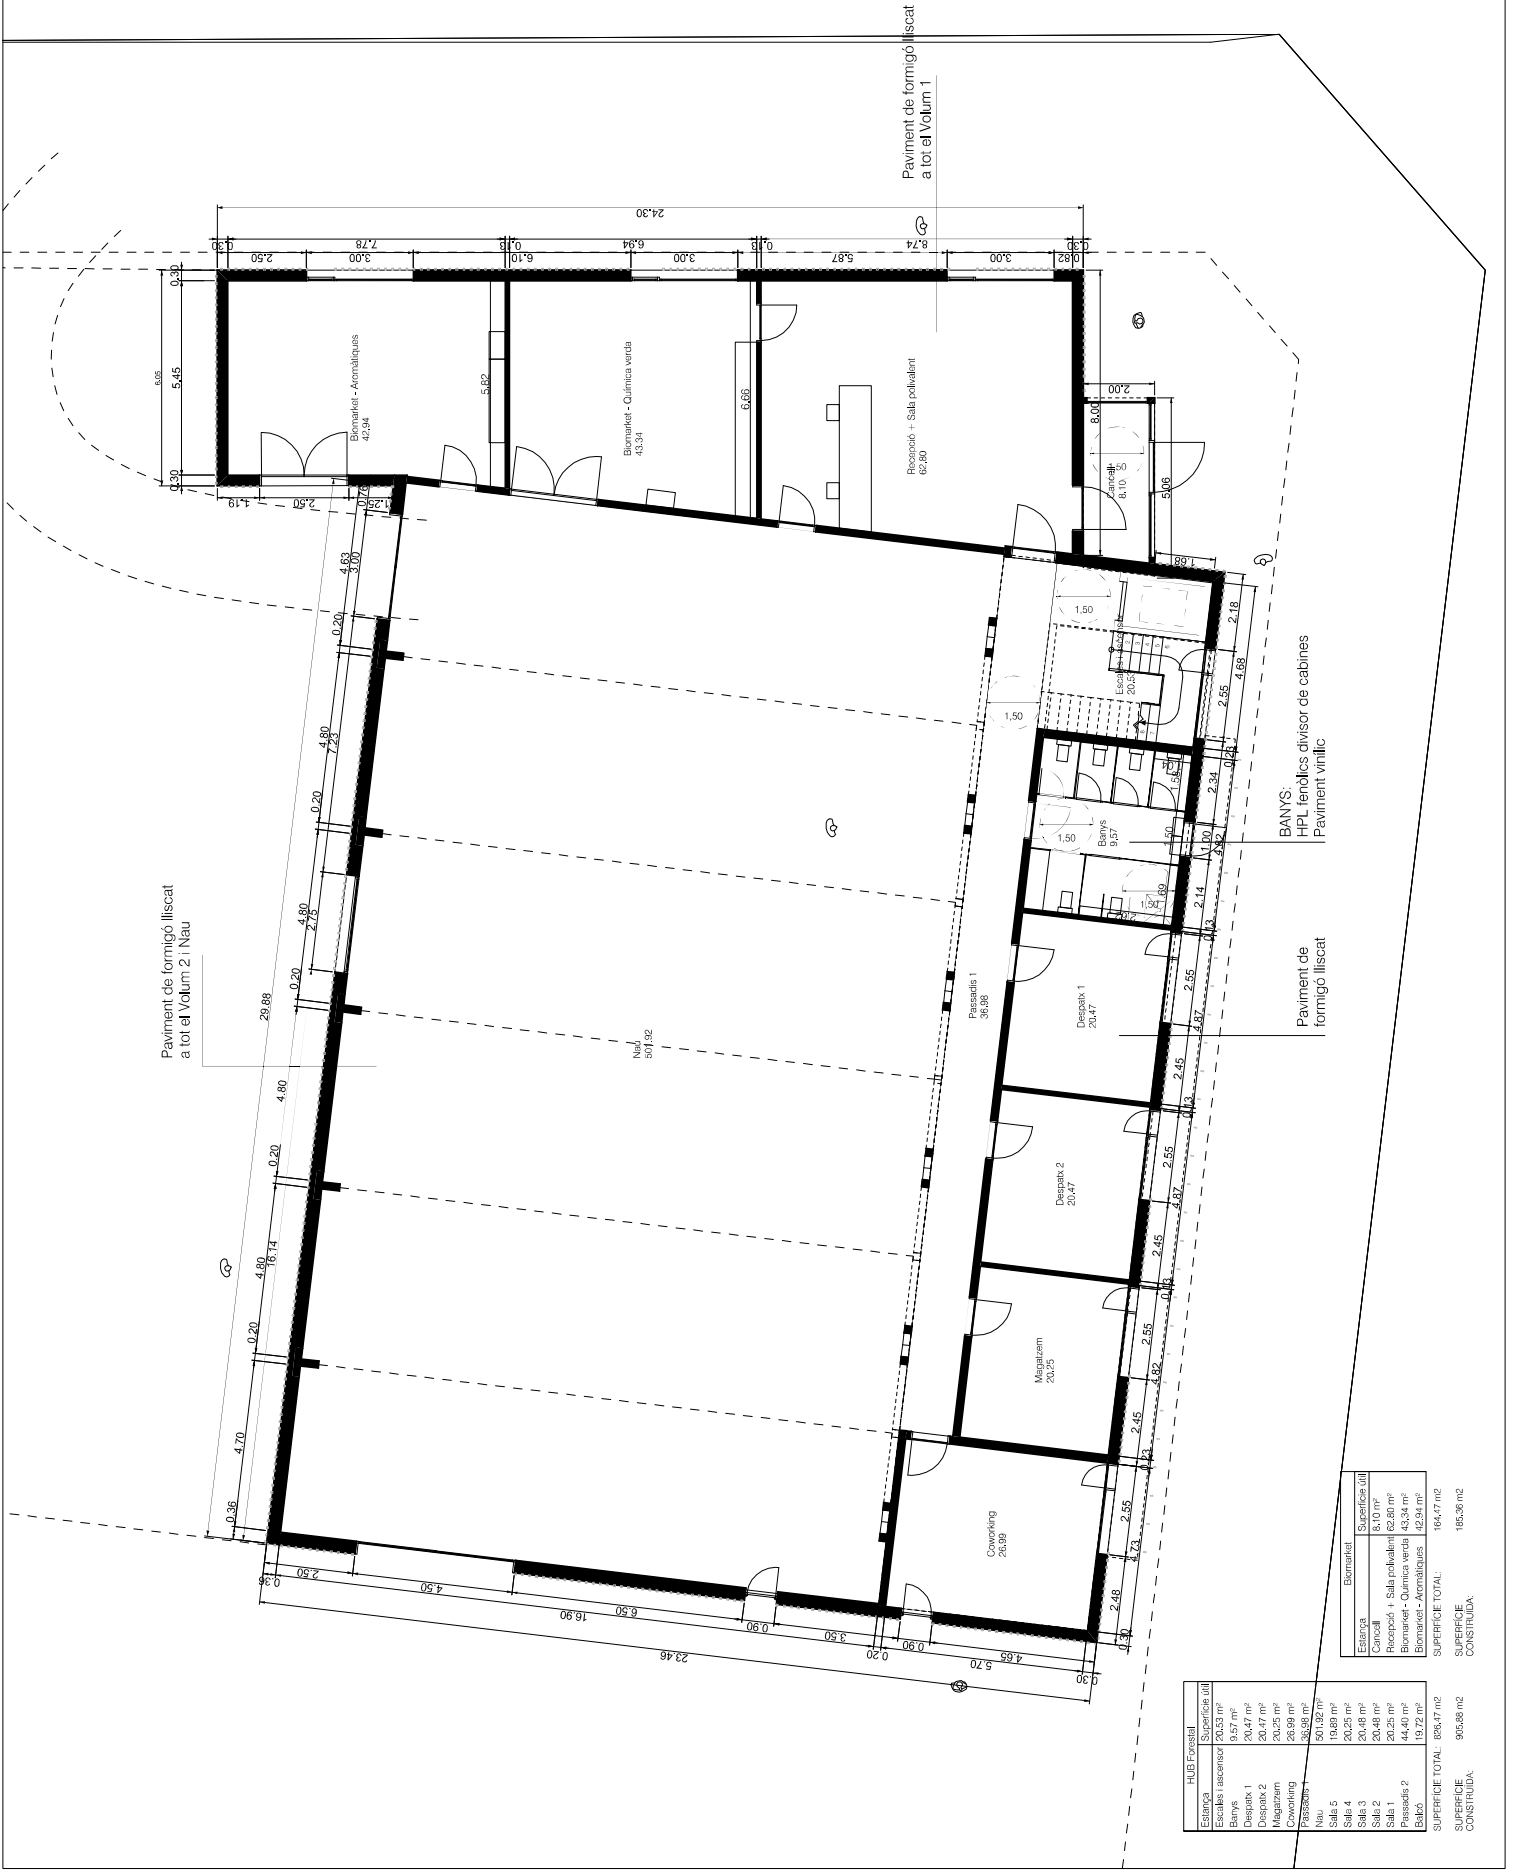





BUNYESC
ARQUITECTES
ADMINISTRACIÓ

PROJECTE DELS EDIFICIS DEL
CENTRE DE TRANSFORMACIÓ
BIOMARKETS I HUB FORESTAL

EMPLACAMENT:
Carrer del Timó, 27
25280 Olius, Solsonès

PROMOTORS:
CENTRE DE CIÈNCIA I
TECNOLOGIA FORESTAL DE
CATALUNYA


DATA: MAIG 2023 Exp. 13/58/03
ESCALA: A3 - 1:150
ESCALA GRÀFICA

DG02

PROPOSTA
PLANTA PRIMERA

REDACCIÓ:
BUNYESC ARQUITECTES
representat per:

JOSEP BUNYESC PALACIN - D.L. A3/1508/03
BUNYESC ARQUITECTURA EFICIENT S.L.P.
C/ARBORÈT N.º 10, 17 25 99 LLEIDA - TEL. 973 975 919
contacte: info@bunyesc.com - www.bunyesc.com

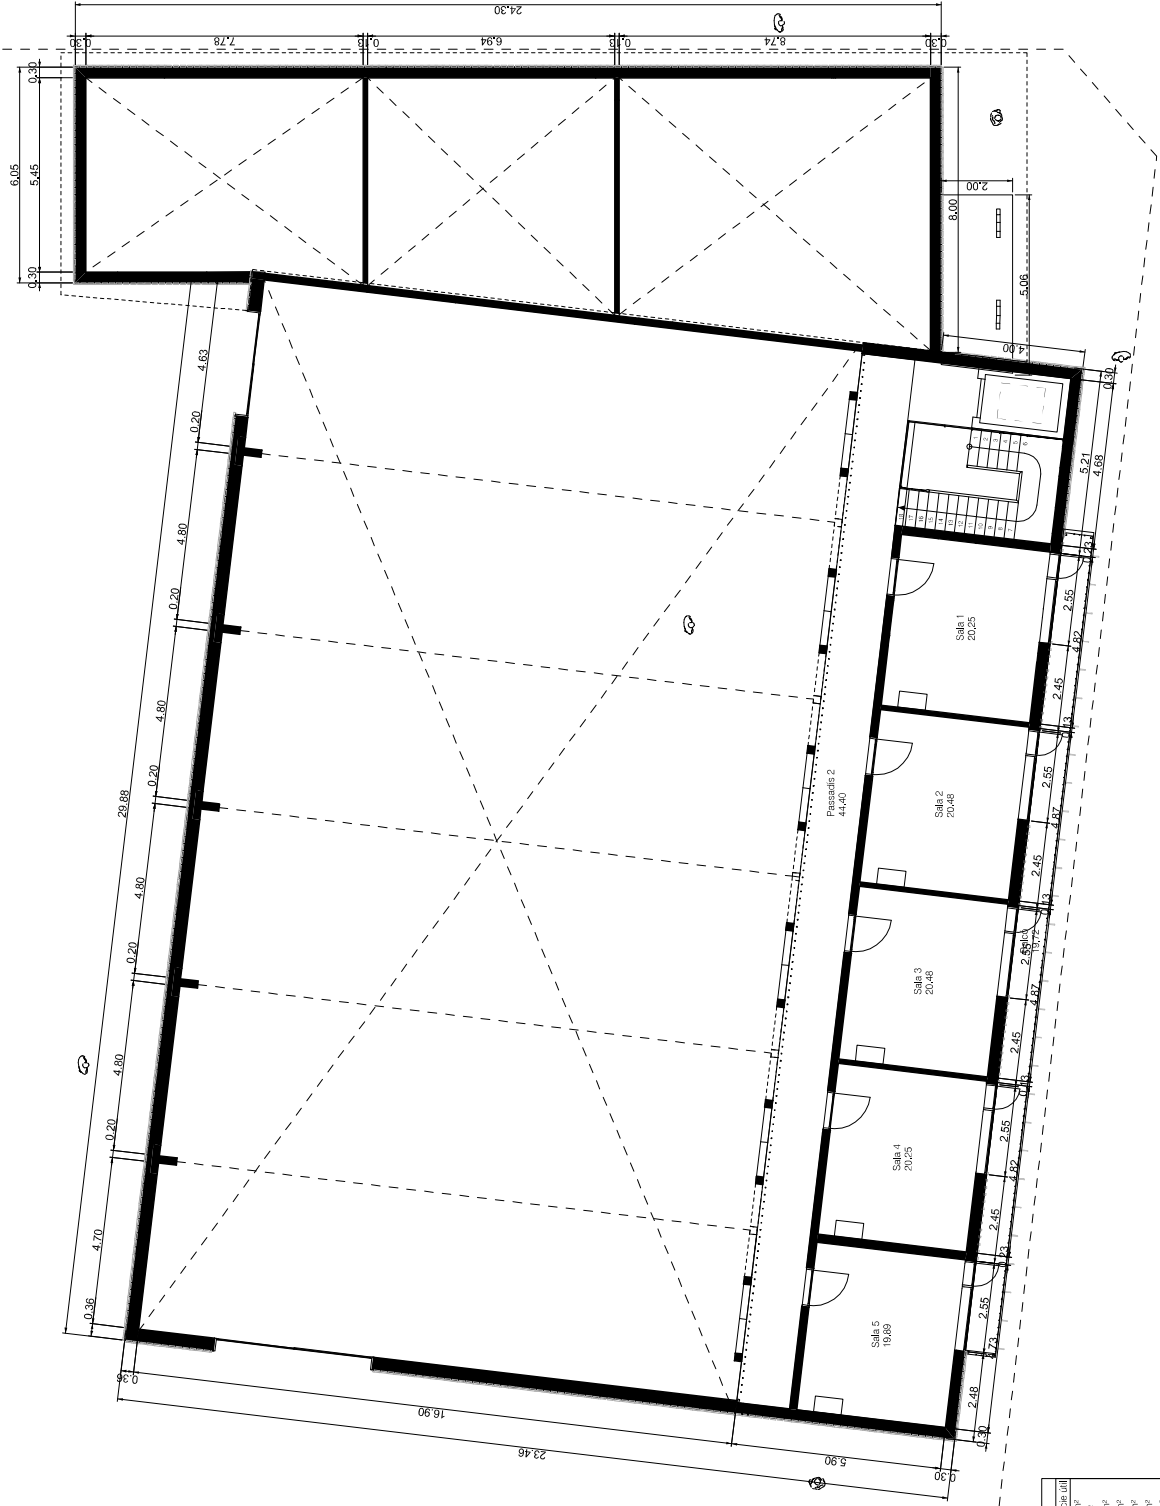


