

Doc. núm.: 2 – PLÀNOLS



Projecte executiu refós per a la millora del paviment del pavelló poliesportiu d'Olot "Pavelló de la Pollancreda"

- DOCUMENT 1 MEMÒRIA I ANNEXES
- DOCUMENT 2 PLANOLS**
- DOCUMENT 3 PLEC DE CONDICIONS
- DOCUMENT 4 AMIDAMENTS I PRESSUPOST

Promotor: AJUNTAMENT D'OLOT
Situació: Av. República Argentina, 6
Població: 17800 OLOT
Referència: 250124-BE2

Olot, març del 2026

Autor:
Enginyer Industrial

OT ANGLADA Firmado digitalmente
por OT ANGLADA
VINK / num:17572
Fecha: 2026.04.09
num:17572 09:31:33 +02'00'


Ot Anglada Vink
Col·legiat núm. 17.572



Document registrat al Col·legi Oficial d'Enginyers Industrials de Catalunya en data 09/04/2026, per Ot Anglada Vink (Col. 17572). Per validar la informació d'aquest document es pot accedir a <https://visat-e-ic.cat/verificacio> i utilitzar el codi 9F845812859EDAD8

Codi Segur de Verificació:
9ac936f8-e522-4cbe-92dd-9db24ed6fcd8
Origen: Administració
Identificador document: ES_L01171143_2026_71469631
Data d'impressió: 16/04/2026 11:59:43
Pàgina 2 de 7

SIGNATURES
1.- OT ANGLADA VINK / num:17572, 09/04/2026 09:31
2.- Enginyers Industrials de Catalunya, 09/04/2026 17:36

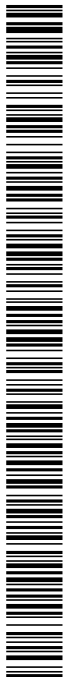

Doc. núm.: 2 – PLÀNOLS

INDEX

- 01.- Emplaçament
- 02.- Planta paviment pista poliesportiva
- 03.- Planta recollida aigües pluvials
- 04.- Seccions
- 05.- Detall

Document registrat al Col·legi Oficial d'Enginyers Industrials de Catalunya en data 09/04/2026, per OI Anglada Vink (Col. 17572). Per validar la informació d'aquest document es pot accedir a <https://visat-e-ic.cat/verificacio> i utilitzar el codi 9F845812859EDAD8

DATA: març 2026					REFERÈNCIA: 250124-BE2
REDACTAT	REVISAT	APROVAT	EDICIÓ	DATA	OBSERVACIONS
C.C.	J.D.	O.A.	1	12-03-2026	


Projecte executiu refós per a la millora del paviment del pavelló poliesportiu d'Olot
Pavelló de la Pollancreda

Codi Segur de Verificació:
9ac936f8-e522-4cbe-92dd-9db24ed6fcd8
Origen: Administració
Identificador document: ES_L01171143_2026_71469631
Data d'impressió: 16/04/2026 11:59:43
Pàgina 3 de 7

SIGNATURES
1.- OT ANGLADA VINK / num:17572, 09/04/2026 09:31
2.- Enginyers Industrials de Catalunya, 09/04/2026 17:36




Plànol 1 de 5						

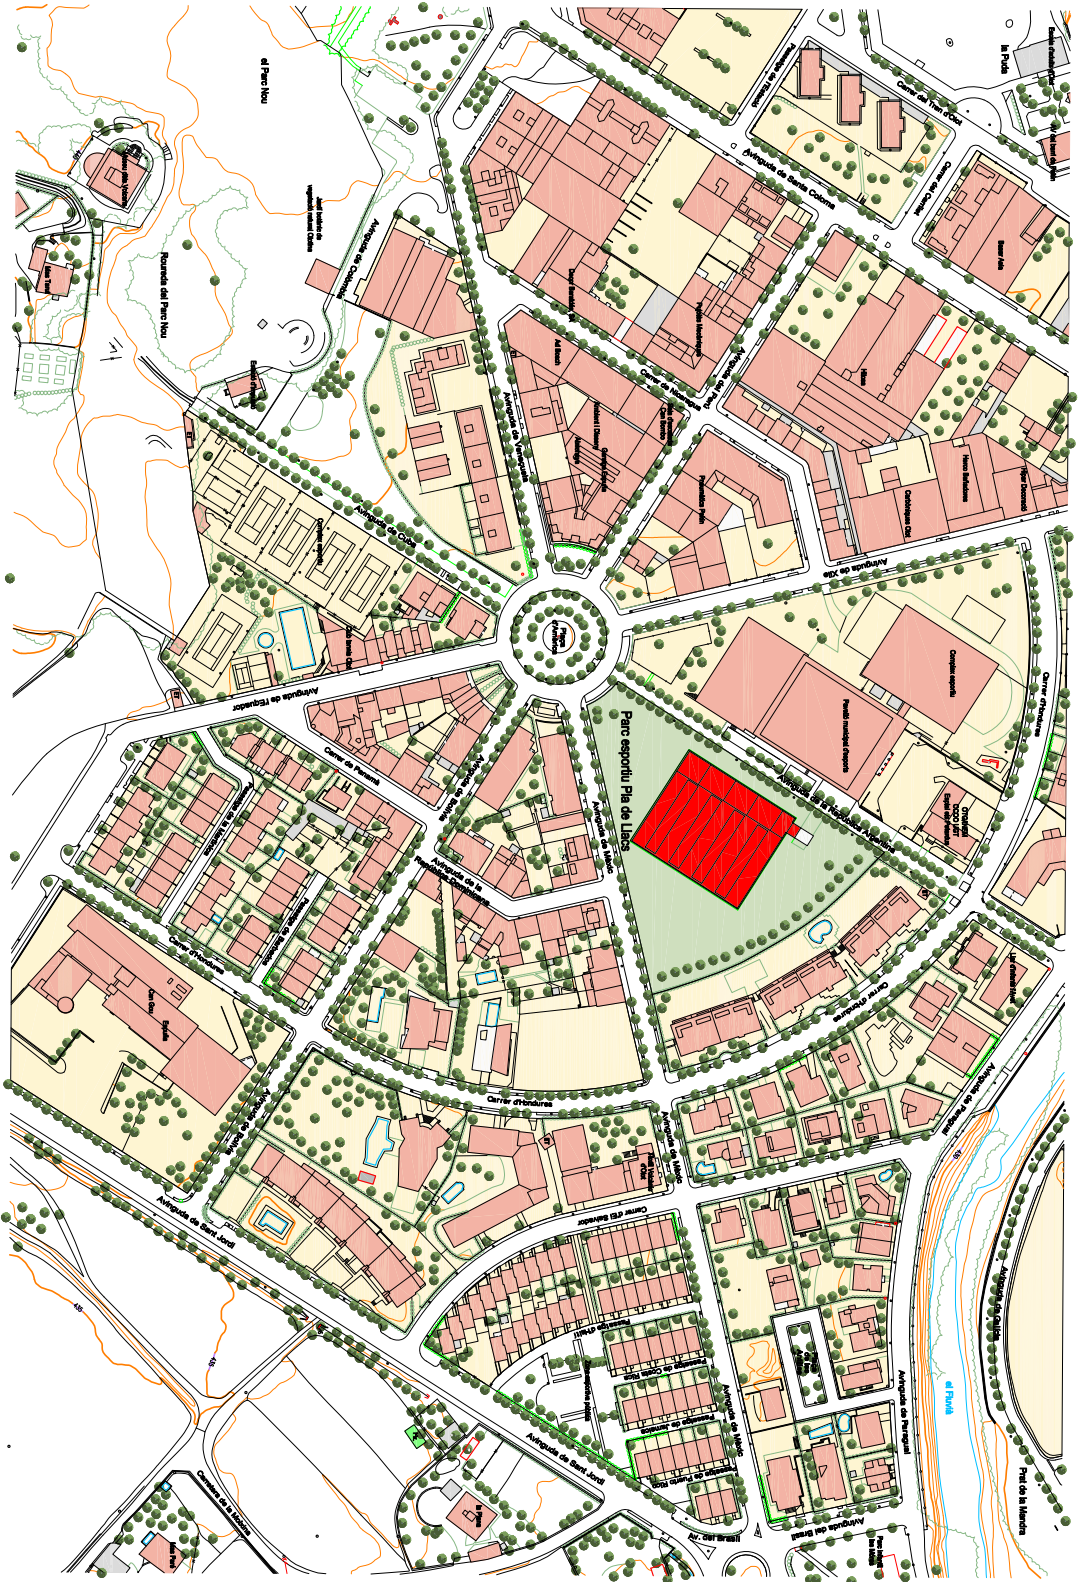

Document registrat al Col·legi Oficial d'Enginyers Industrials de Catalunya en data 09/04/2026, per Ot Anglada Vink (Col. 17572). Per validar la informació d'aquest document es pot accedir a <https://vstac.e-lic.cat/verificacio> i utilitzar el codi 9F845812589EDAD8

Codi Segur de Verificació:
9ac936f8-e522-4cbe-92dd-9db24ed6fcd8
Origen: Administració
Identificador document: ES_L01171143_2026_71469631
Data d'impressió: 16/04/2026 11:59:43
Pàgina 4 de 7

SIGNATURES
1.- OT ANGLADA VINK / num:17572, 09/04/2026 09:31
2.- Enginyers Industrials de Catalunya, 09/04/2026 17:36

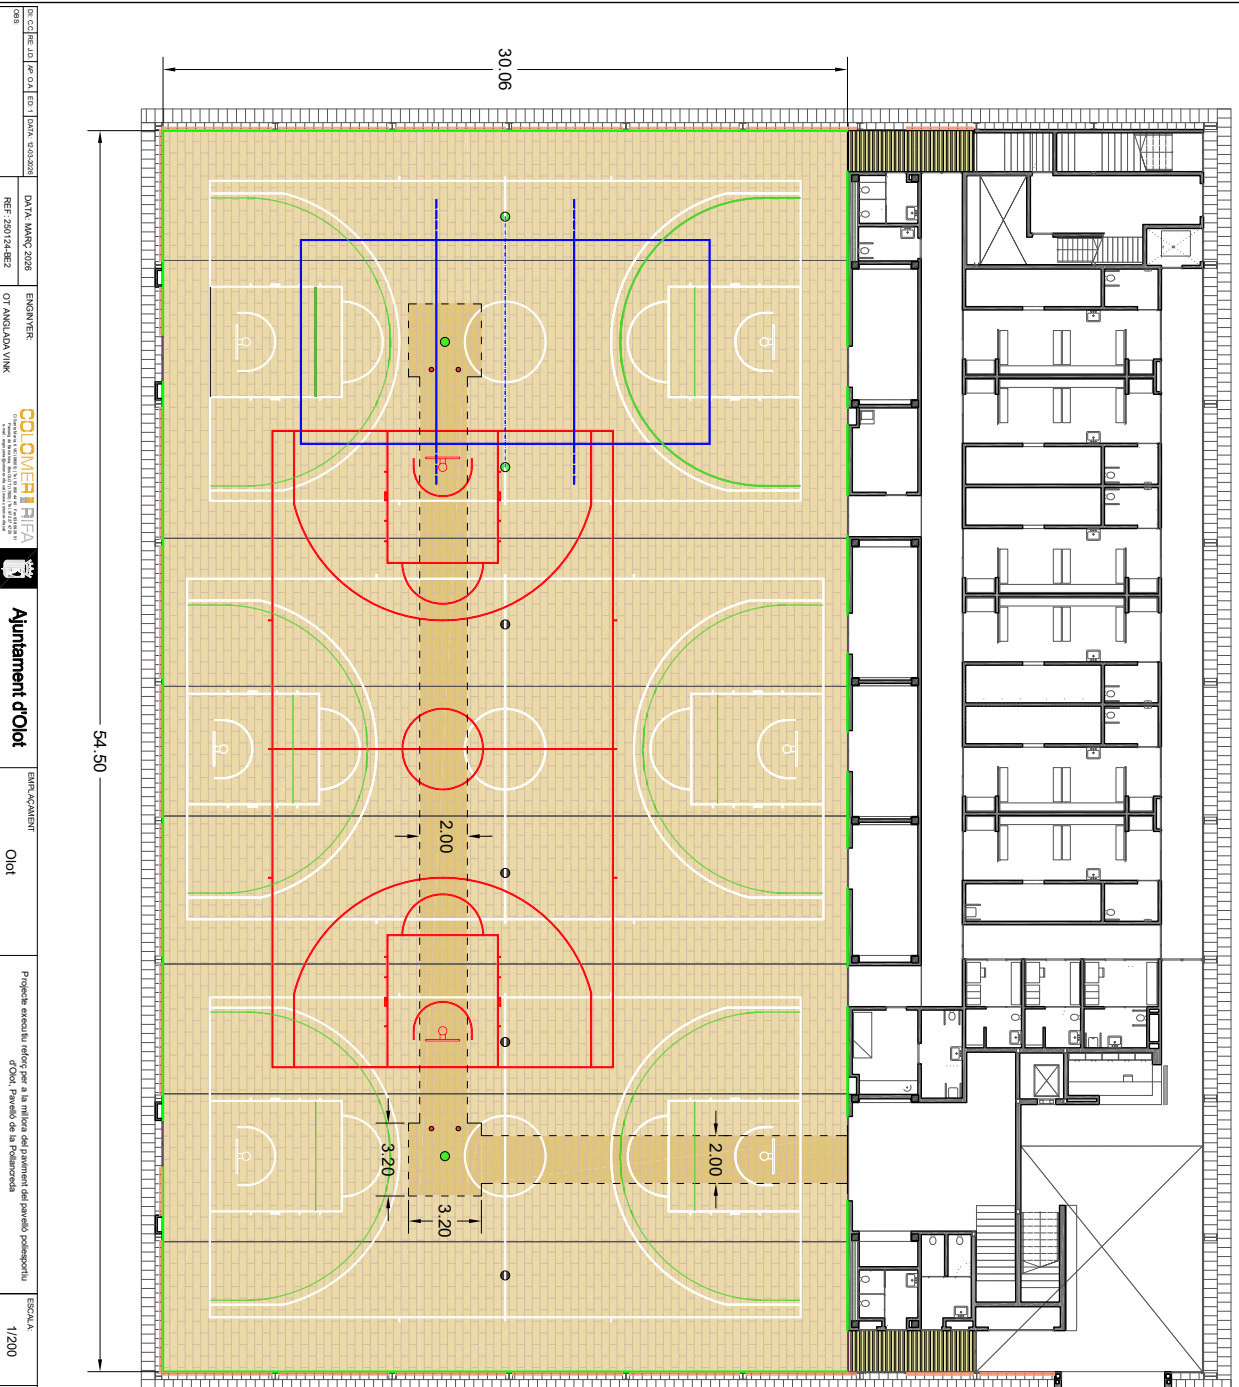

2. Sistema constructiu del Paviment:

Asfaltada base i sub-base
Paviment multicapa
3. Taulers laminats de fusta

Paviment esportiu d'alt rendiment de fusta (Casa, VIA CL. OBAL FLOORING, Produec MULTICAPA, MODEL TARMMA SPORT) o equivalent.

Compost per:
Parquet multicapa de fusta FREXA qualitat selecta de 4.00 mm de gruix.
El parquet vindrà de fàbrica totalment acabat, envernissat, llest per a instal·lar, amb 9 capes de vernís d'alta qualitat.
Clavet i encolat a una sub-base amortidora formada per un encolat de 2 taulers fènolics marins de 2500x1250x12 mm fixats mecànicament i encolats entre si a 45°.
El conjunt estarà suportat per una sèrie de sabates elàstiques fonocòniques de 20 mm, fabricades amb flexió de cautxú de gran qualitat i durabilitat, col·locades mecànicament amb una modulació de 30x30 cm, aconseguint així una càmera d'aire per ventilació.
El sistema estarà protegit de la solera millençant una lamina de polietilè galleja 300 soterrada i asfalcada entre si, aclicant com a barana anti-humitat.

Gruix total del paviment 60 mm

Reforç paviment pel pas de les cistelles amb tauler hidròleg de 16 mm

— Sacol ventilat de fusta xapada. Tauler de DN de 25 mm de gruix i 100 mm d'amplada, reixapat amb fusta de fuste.

— Perfil metàl·lic per canvi de paviment

— Marcatge de pistes amb pintura segons normativa NDE 1 de la federació corresponent

1 ut bàsquet central
3 ut bàsquet transversals
1 ut voler transversal

— Catifa formada per perfils d'alumini, de 27 mm d'ampada, units entre si mitjançant cable dacer inoxidable, distanciat entre perfils 5,5 mm, acabat superficial (seu tipus moqueta, gruix total 22 mm), per a les entrades: (Model: KEXIMA, Model moqueta 22 o equivalent).


— Protecció exterior part baixa perllera metàl·lica amb angle en forma d'L de 2x2 cm, lacat amb el mateix color que l'exterior.

Ferats i ancoratges:

- Ferats que s'han de mantenir
- Ancoratges que s'han de mantenir
- Ancoratges que s'han de suprimir (tapats pel parquet, però sense eliminar-los)

Planta paviment pista poliesportiva



Document registrat al Col·legi Oficial d'Enginyers Industrials de Catalunya en data 09/04/2026, per Cr Anglada Vink (Col. 17572). Per validar la informació d'aquest document es pot accedir a <https://vstc.e-ic.cat/verificacio> i utilitzar el codi 9F845812589EPAD8

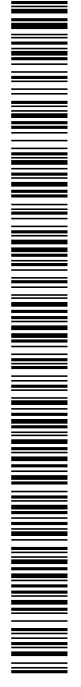

CDI OMERT RIFA	DATA MARÇ 2026	ENGINYER	ENTRADA	ESCALA

Codi Segur de Verificació:
9ac936f8-e522-4cbe-92dd-9db24ed6fcd8
Origen: Administració
Identificador document: ES_L01171143_2026_71469631
Data d'impressió: 16/04/2026 11:59:43
Pàgina 5 de 7

SIGNATURES
1.- OT ANGLADA VINK / num:17572, 09/04/2026 09:31
2.- Enginyers Industrials de Catalunya, 09/04/2026 17:36



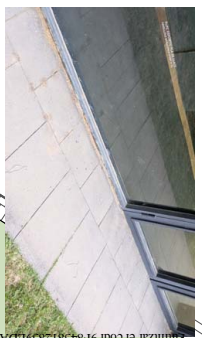
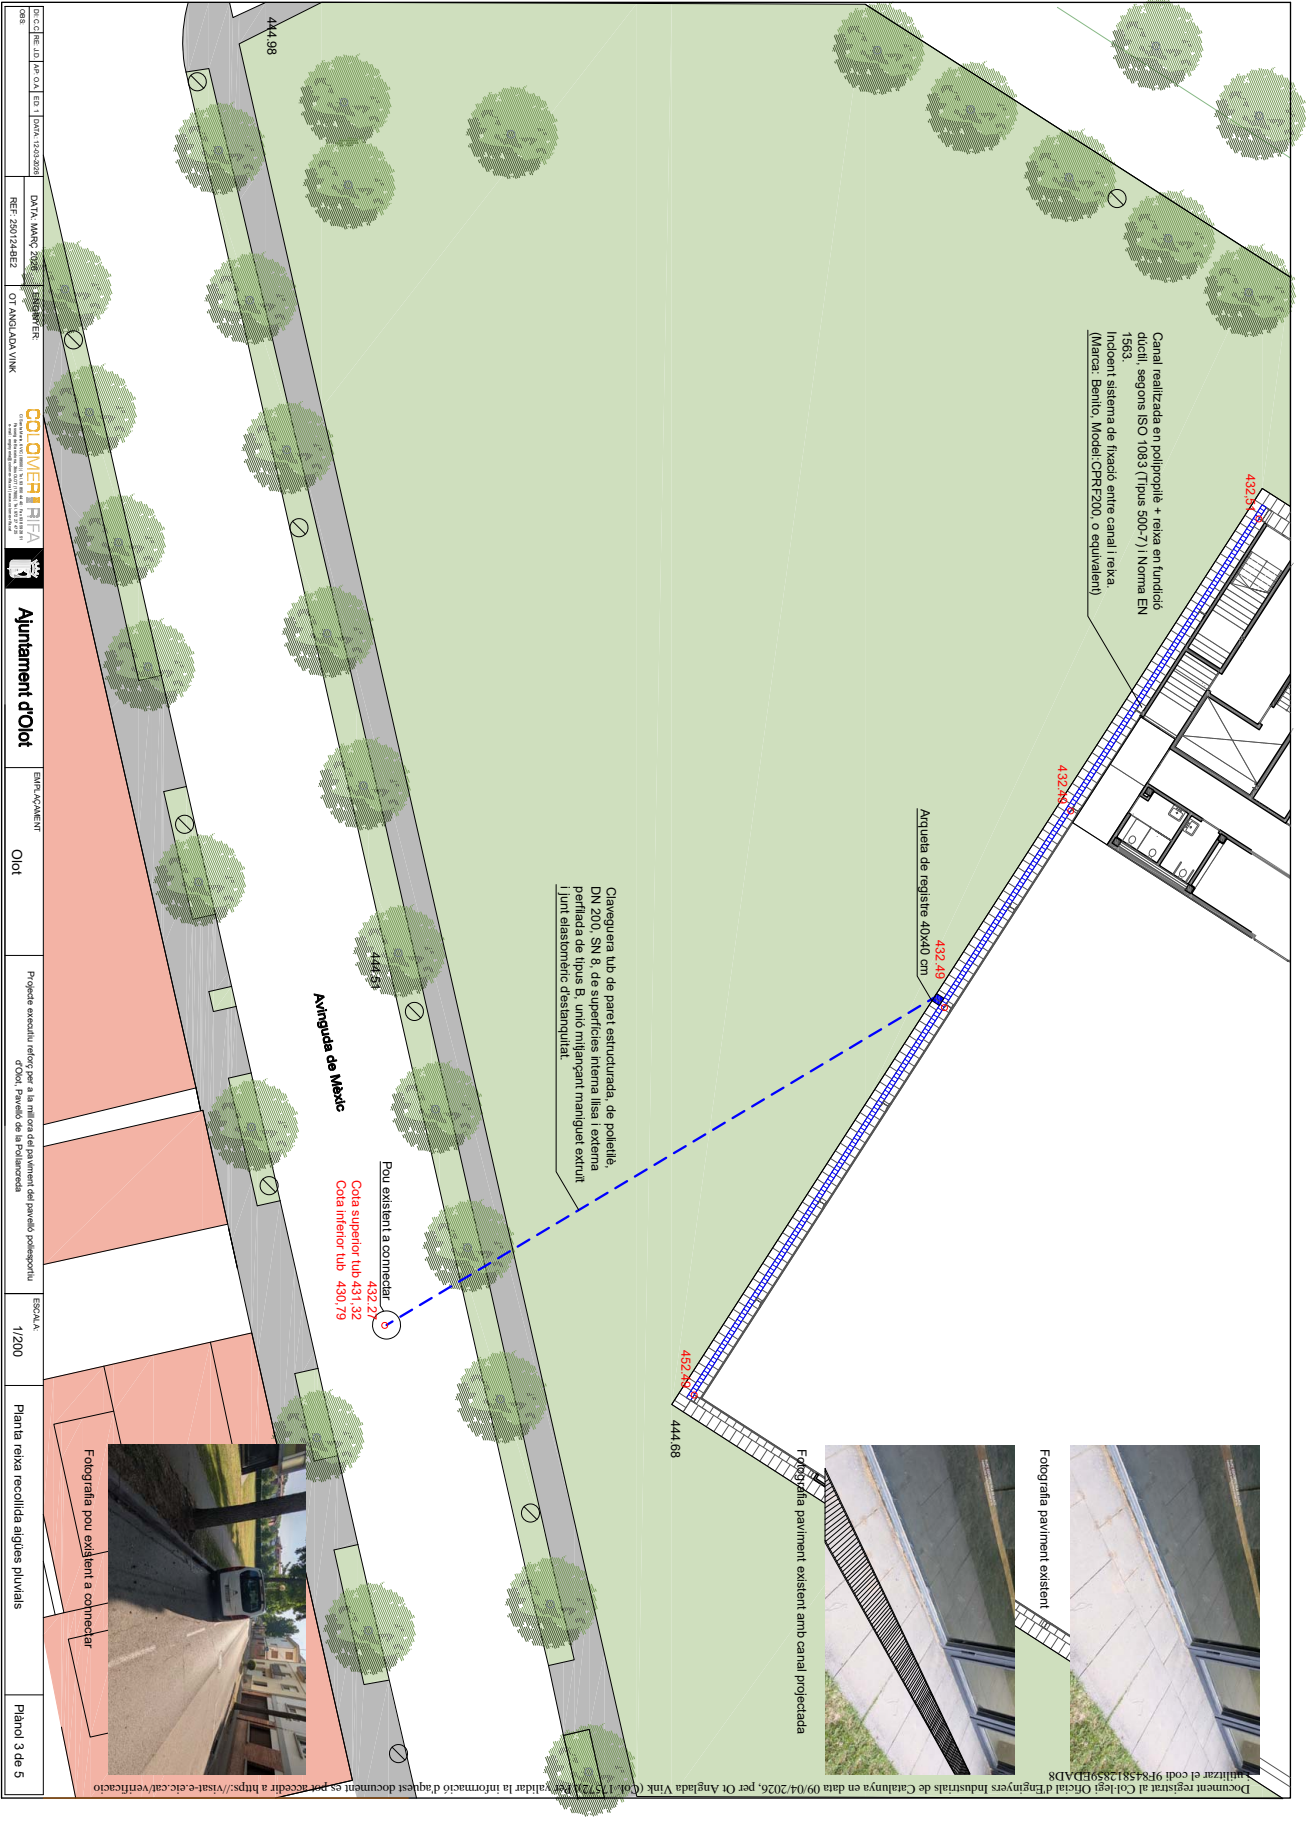


Codi Segur de Verificació:
9ac936f8-e522-4cbe-92dd-9db24ed6fcd8
Origen: Administració
Identificador document: ES_L01171143_2026_71469631
Data d'impressió: 16/04/2026 11:59:43
Pàgina 6 de 7

SIGNATURES
1.- OT ANGLADA VINK / num:17572, 09/04/2026 09:31
2.- Enginyers Industrials de Catalunya, 09/04/2026 17:36




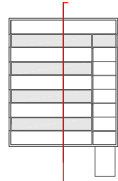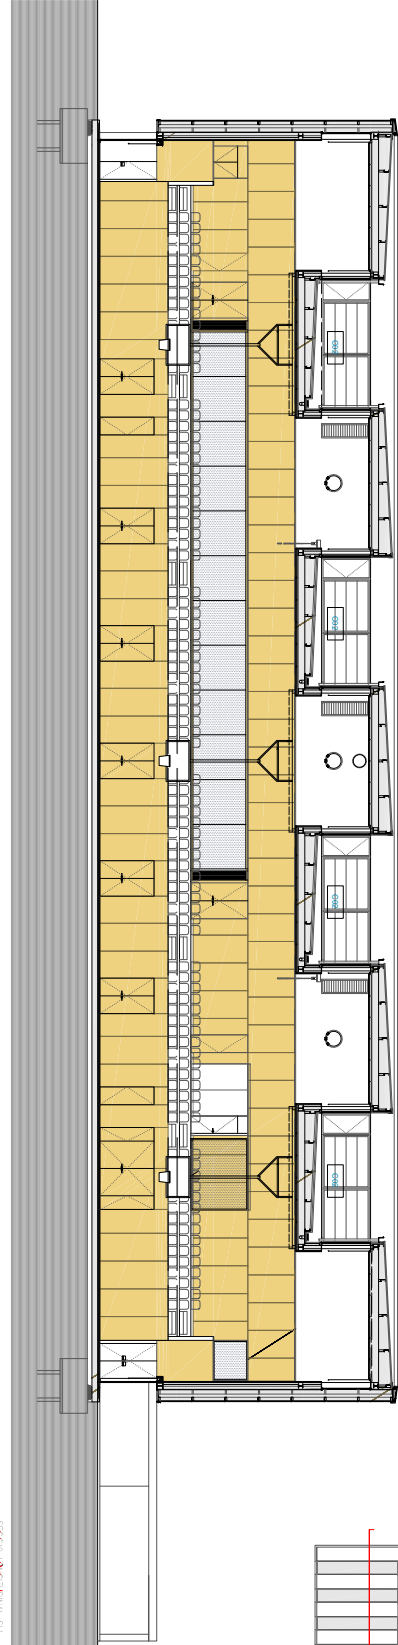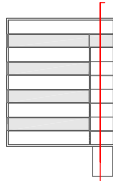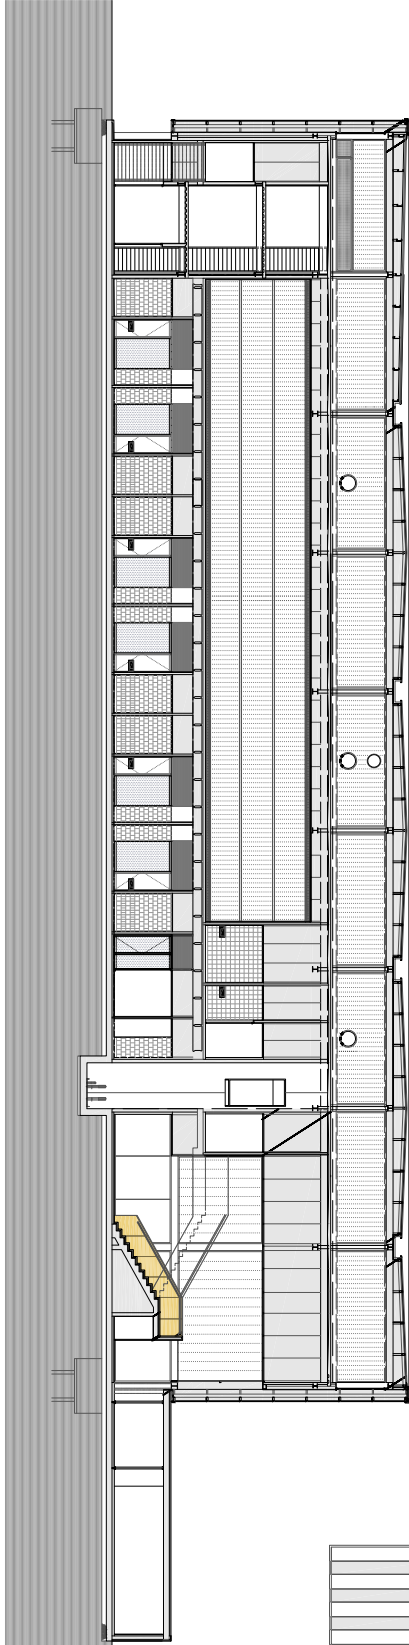

Document registrat al Col·legi Oficial d'Enginyers Industrials de Catalunya en data 09/04/2026, per Ot Anglada Vink (Col. 17572). Per validar la informació d'aquest document es pot accedir a <https://sist-e-etc.cat/verificacio> i utilitzar el codi 9F845812589EDAD8

Codi Segur de Verificació:
9ac936f8-e522-4cbe-92dd-9db24ed6fcd8
Origen: Administració
Identificador document: ES_L01171143_2026_71469631
Data d'impressió: 16/04/2026 11:59:43
Pàgina 7 de 7

SIGNATURES
1.- OT ANGLADA VINK / num:17572, 09/04/2026 09:31
2.- Enginyers Industrials de Catalunya, 09/04/2026 17:36







